პროექტის საპრეზენტაციო


ქ. თბილისში, ზღვისპირა ბულვარის ტერიტორიაზე მრავალფუნქციური კომპლექსის მშენებლობა

0 საინვესტიციო ბაზარი

შემადგენლობა

საინვესტიციო ტერიტორიის საზღვრები

საერთო ფართობი: 2087.1 ჰა.

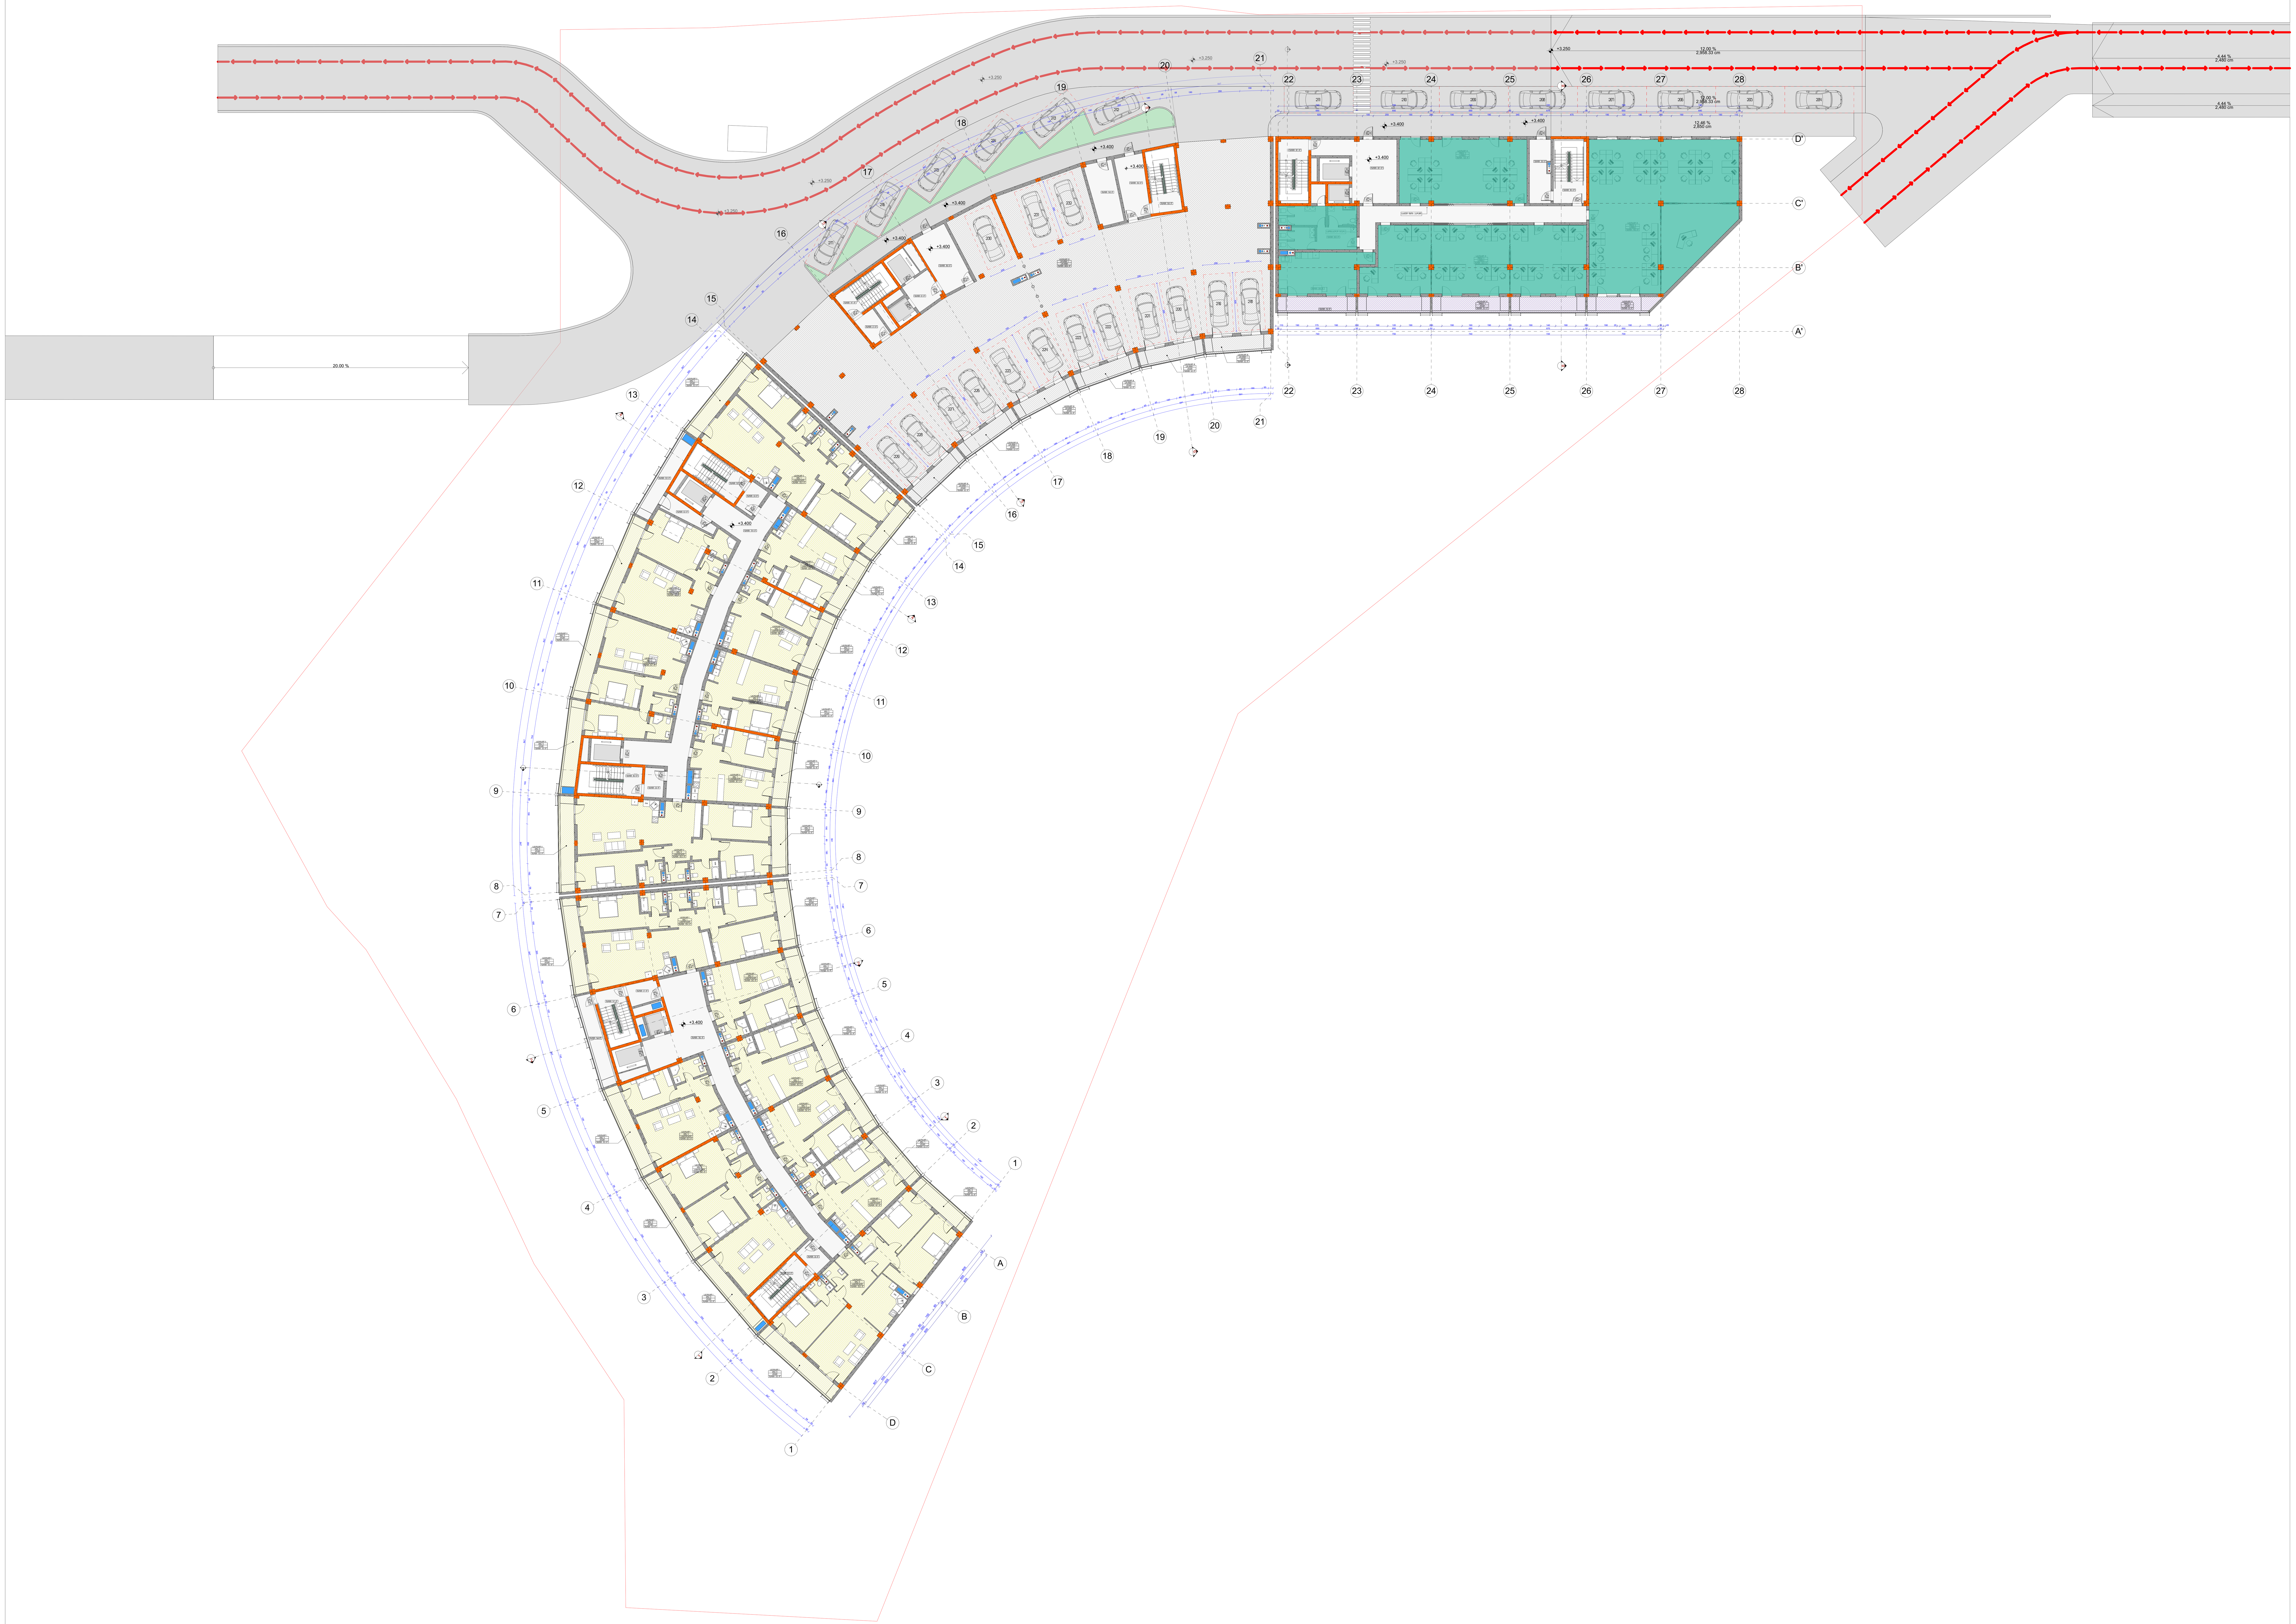

პროექტის სახელწოდება

ქ. თბილისში, უნივერსიტეტის ქუჩა №5 და ნაკვეთი 06/034 (საკადასტრო კოდი 01.14.06.006.084) მრავალფუნქციური საცხოვრებელი კომპლექსის (საცხოვრებელი, საოფისე, კომერციული) არქიტექტურული პროექტი

1 სართულის გეგმა

ექსპლიკაცია

საოფისედ რეგისტრირებული ფართი

საოფისე ფართი: 445.0 კვ.მ


პირობითი ნიშნები

შპს "ურბანიკა"

თბილისი 2015 წ.

თანამდებობა	გვარი	ხელმოწერა
დირექტორი	მ. მურღულია	
პრ. ავტორი	ი. მურღულია	
თანაავტორი	დ. მატახერია	
	მ. მურღულია	
არქიტექტორი	ბ. მაღალდაძე	
	ბ. ბერიშვილი	
მასშტაბი	1:200	ფორმატი A0
თარიღი	17- უზ-20	

სტადია	ფურცლები	ფურცელი
პროექტი		

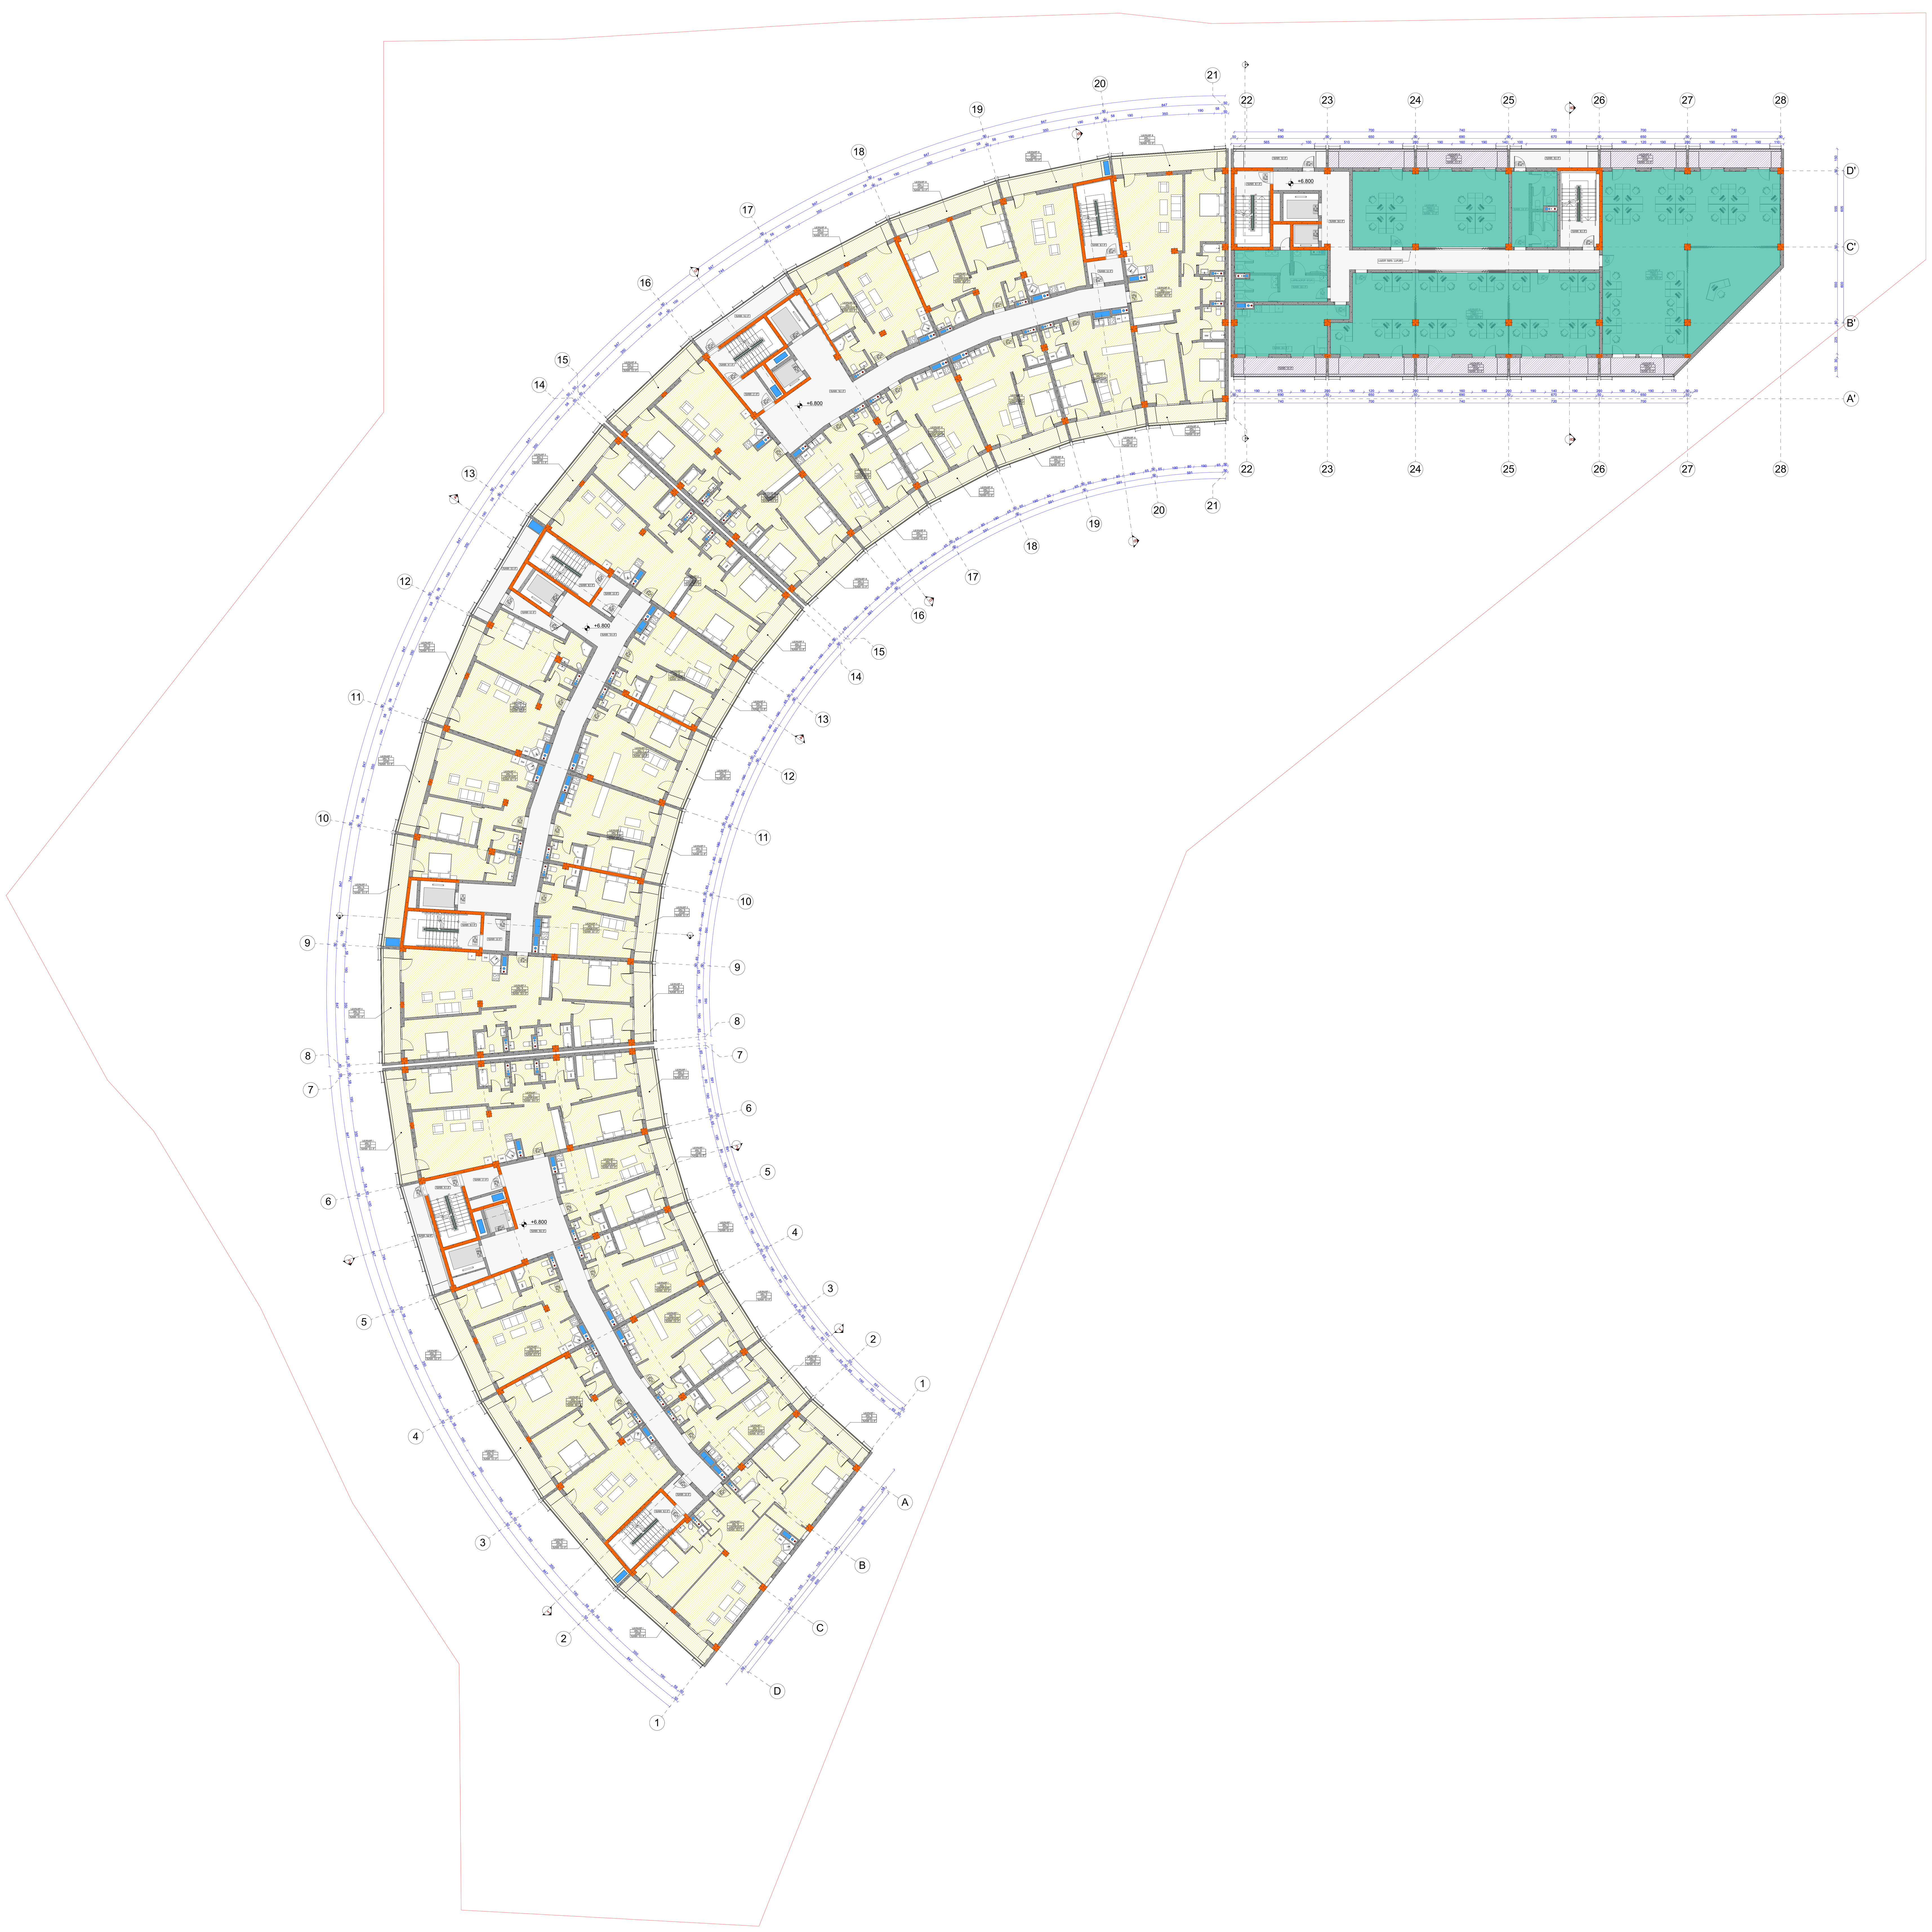

პროექტის სახელწოდება

ქ. თბილისში, უნივერსიტეტის ქუჩა №5 და ნაკვეთი 06/034 (საკადასტრო კოდი 01.14.06.006.084) მრავალფუნქციური საცხოვრებელი კომპლექსის (საცხოვრებელი, საოფისე, კომერციული) არქიტექტურული პროექტი

2 სართულის გეგმა

ექსპლიკაცია

საოფისედ რეგისტრირებული ფართი

საოფისე ფართი: 469.9 კვ.მ


პირობითი ნიშნები

შპს "ურბანიკა"

თბილისი 2015 წ.

თანამდებობა	გვარი	ხელმოწერა
დირექტორი	მ. მურღულია	
პრ. ავტორი	ი. მურღულია	
თანაავტორი	დ. მატახერია	
	მ. მურღულია	
არქიტექტორი	გ. მაღალდაძე	
	გ. ბერიშვილი	
მასშტაბი	1:200	ფორმატი A0
თარიღი	17- უზ-20	

სტადია	ფურცლები	ფურცელი
პროექტი		

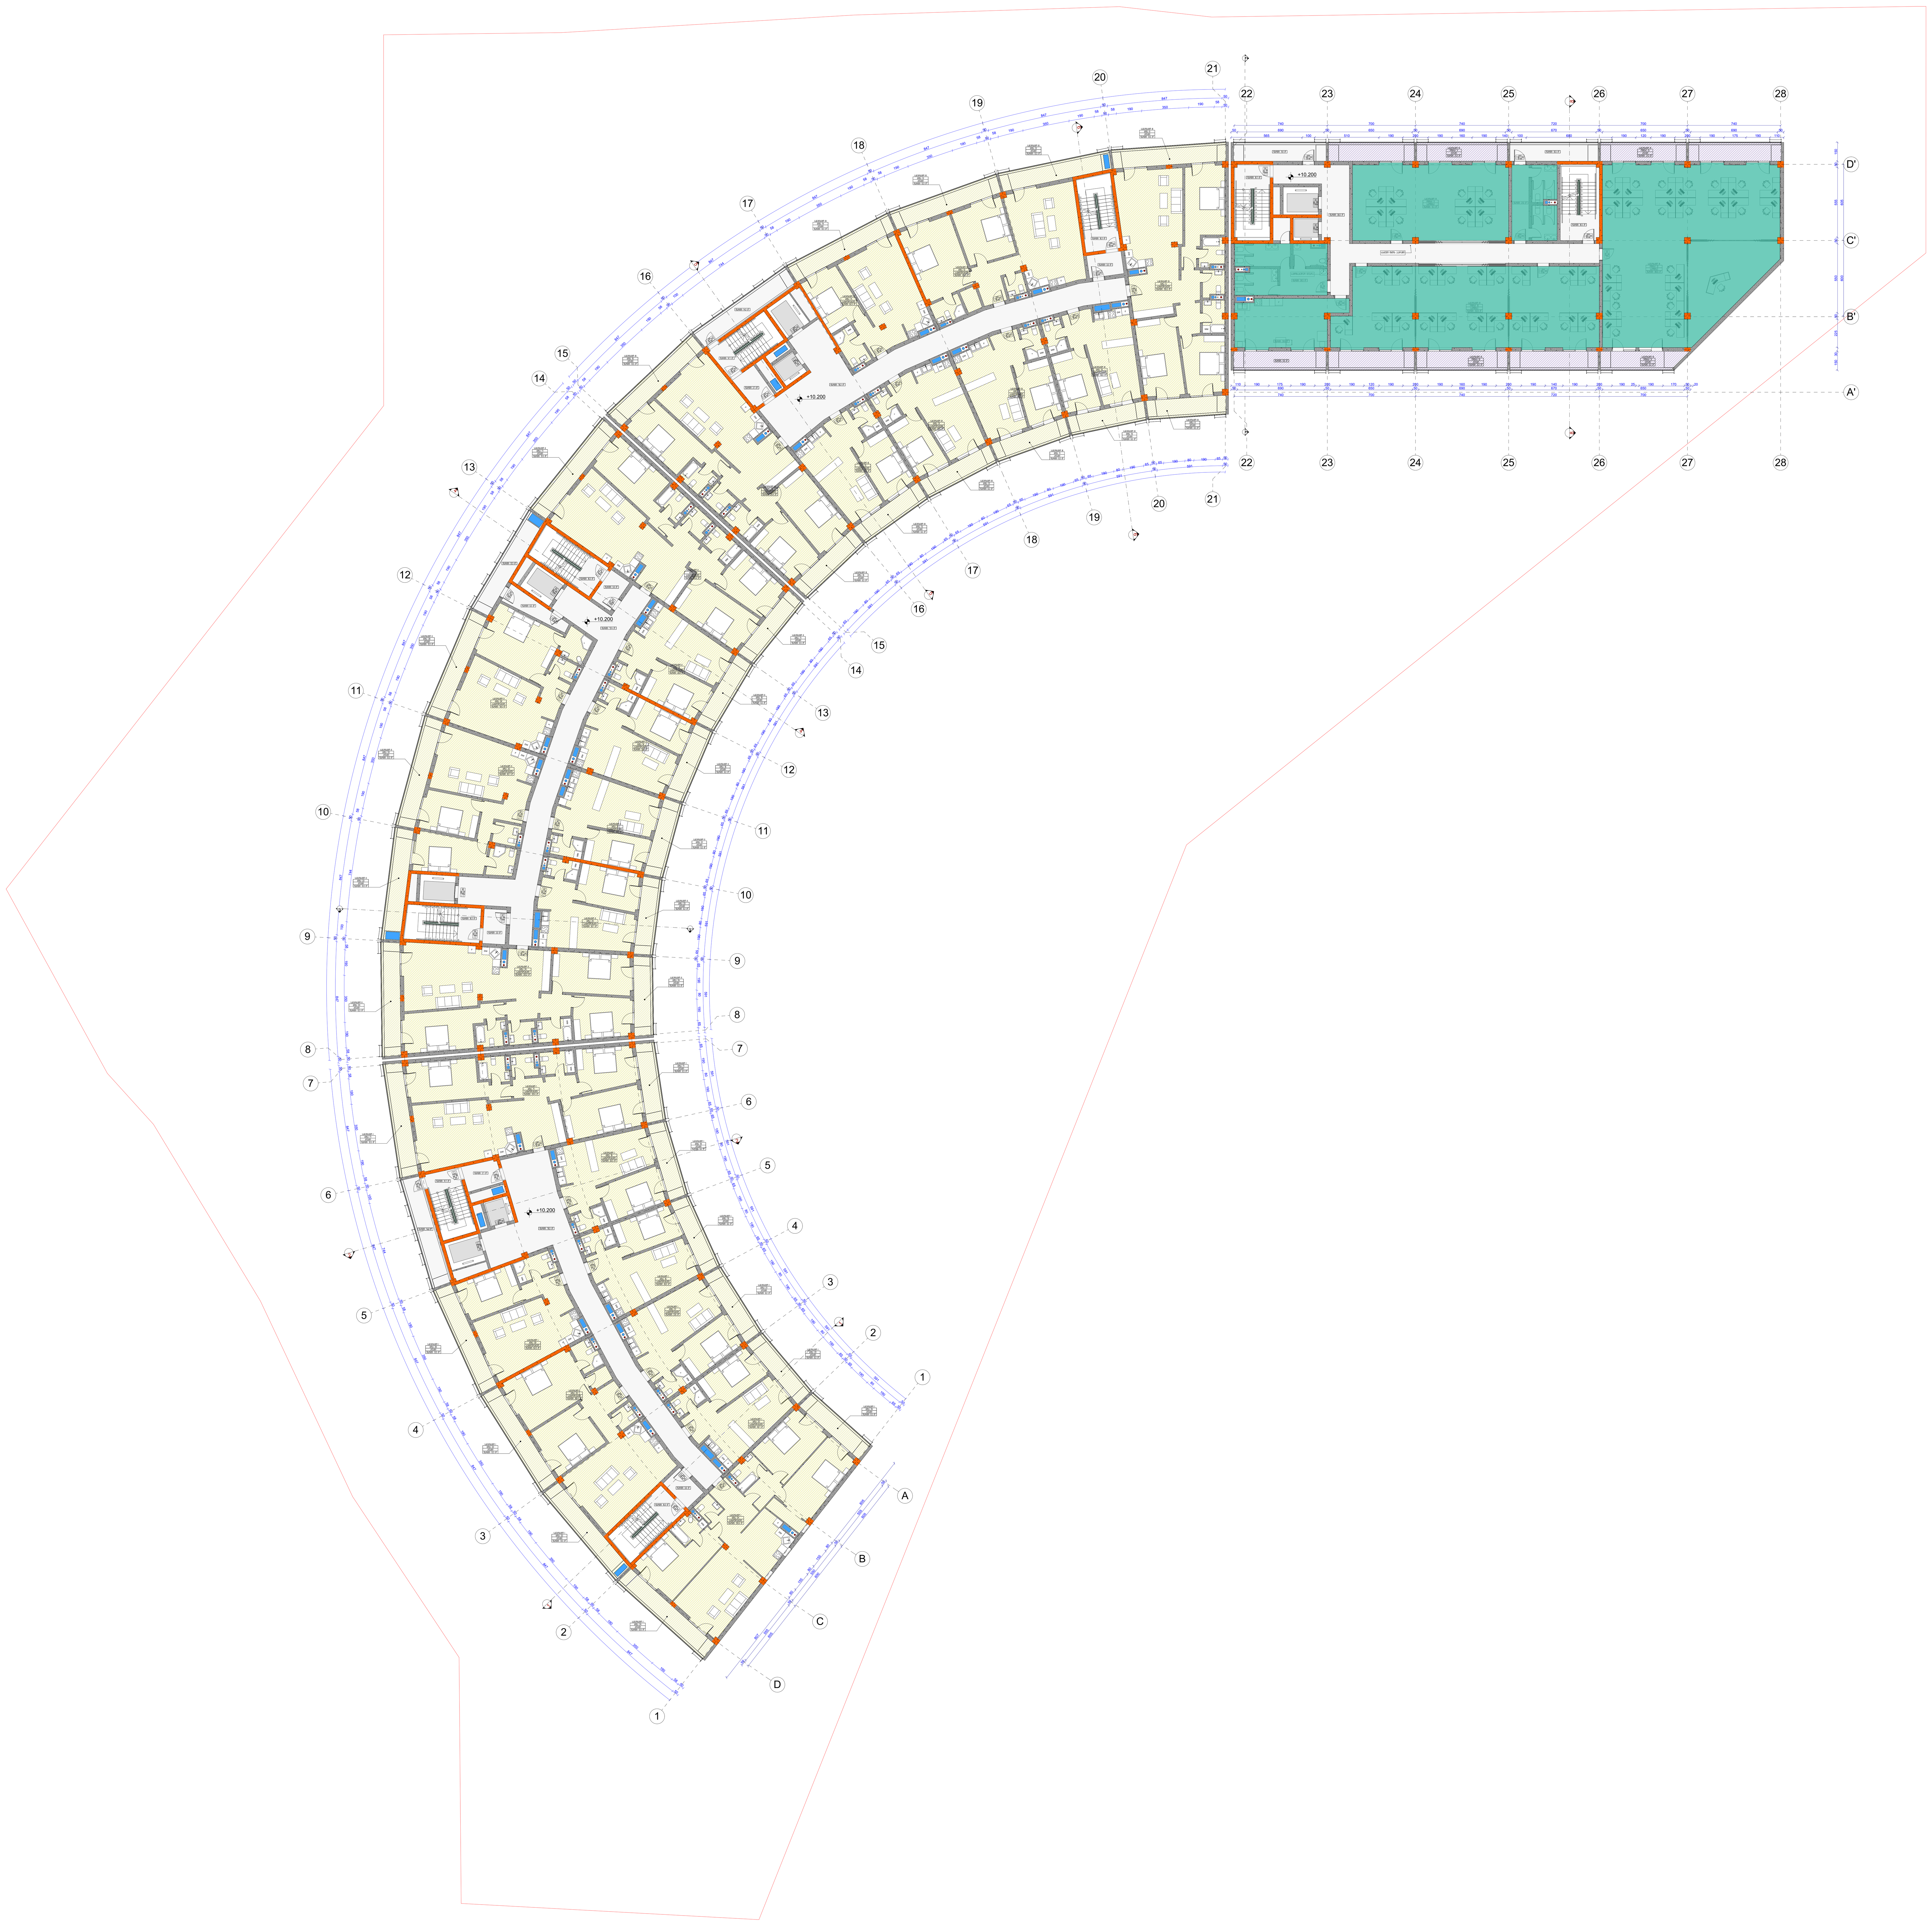

პროექტის სახელწოდება

ქ. თბილისში, უნივერსიტეტის ქუჩა №5 და ნაკვეთი 06/034 (საკადასტრო კოდი 01.14.06.006.084) მრავალფუნქციური საცხოვრებელი კომპლექსის (საცხოვრებელი, საოფისე, კომერციული) არქიტექტურული პროექტი

3 სართულის გეგმა

ექსპლიკაცია

საოფისედ რეგისტრირებული ფართი

საოფისე ფართი: 469.9 კვ.მ


პირობითი ნიშნები

შპს "ურბანიკა"

თბილისი 2015 წ.


თანამდებობა	გვარი	ხელმოწერა
დირექტორი	მ. მურღულია	
პრ. ავტორი	ი. მურღულია	
თანაავტორი	დ. მატახერია	
	მ. მურღულია	
არქიტექტორი	გ. მაღალდაძე	
	გ. ბერიშვილი	
მასშტაბი	1:200	ფორმატი A0
თარიღი	17- უგ-20	

სტადია	ფურცლები	ფურცელი
პროექტი		

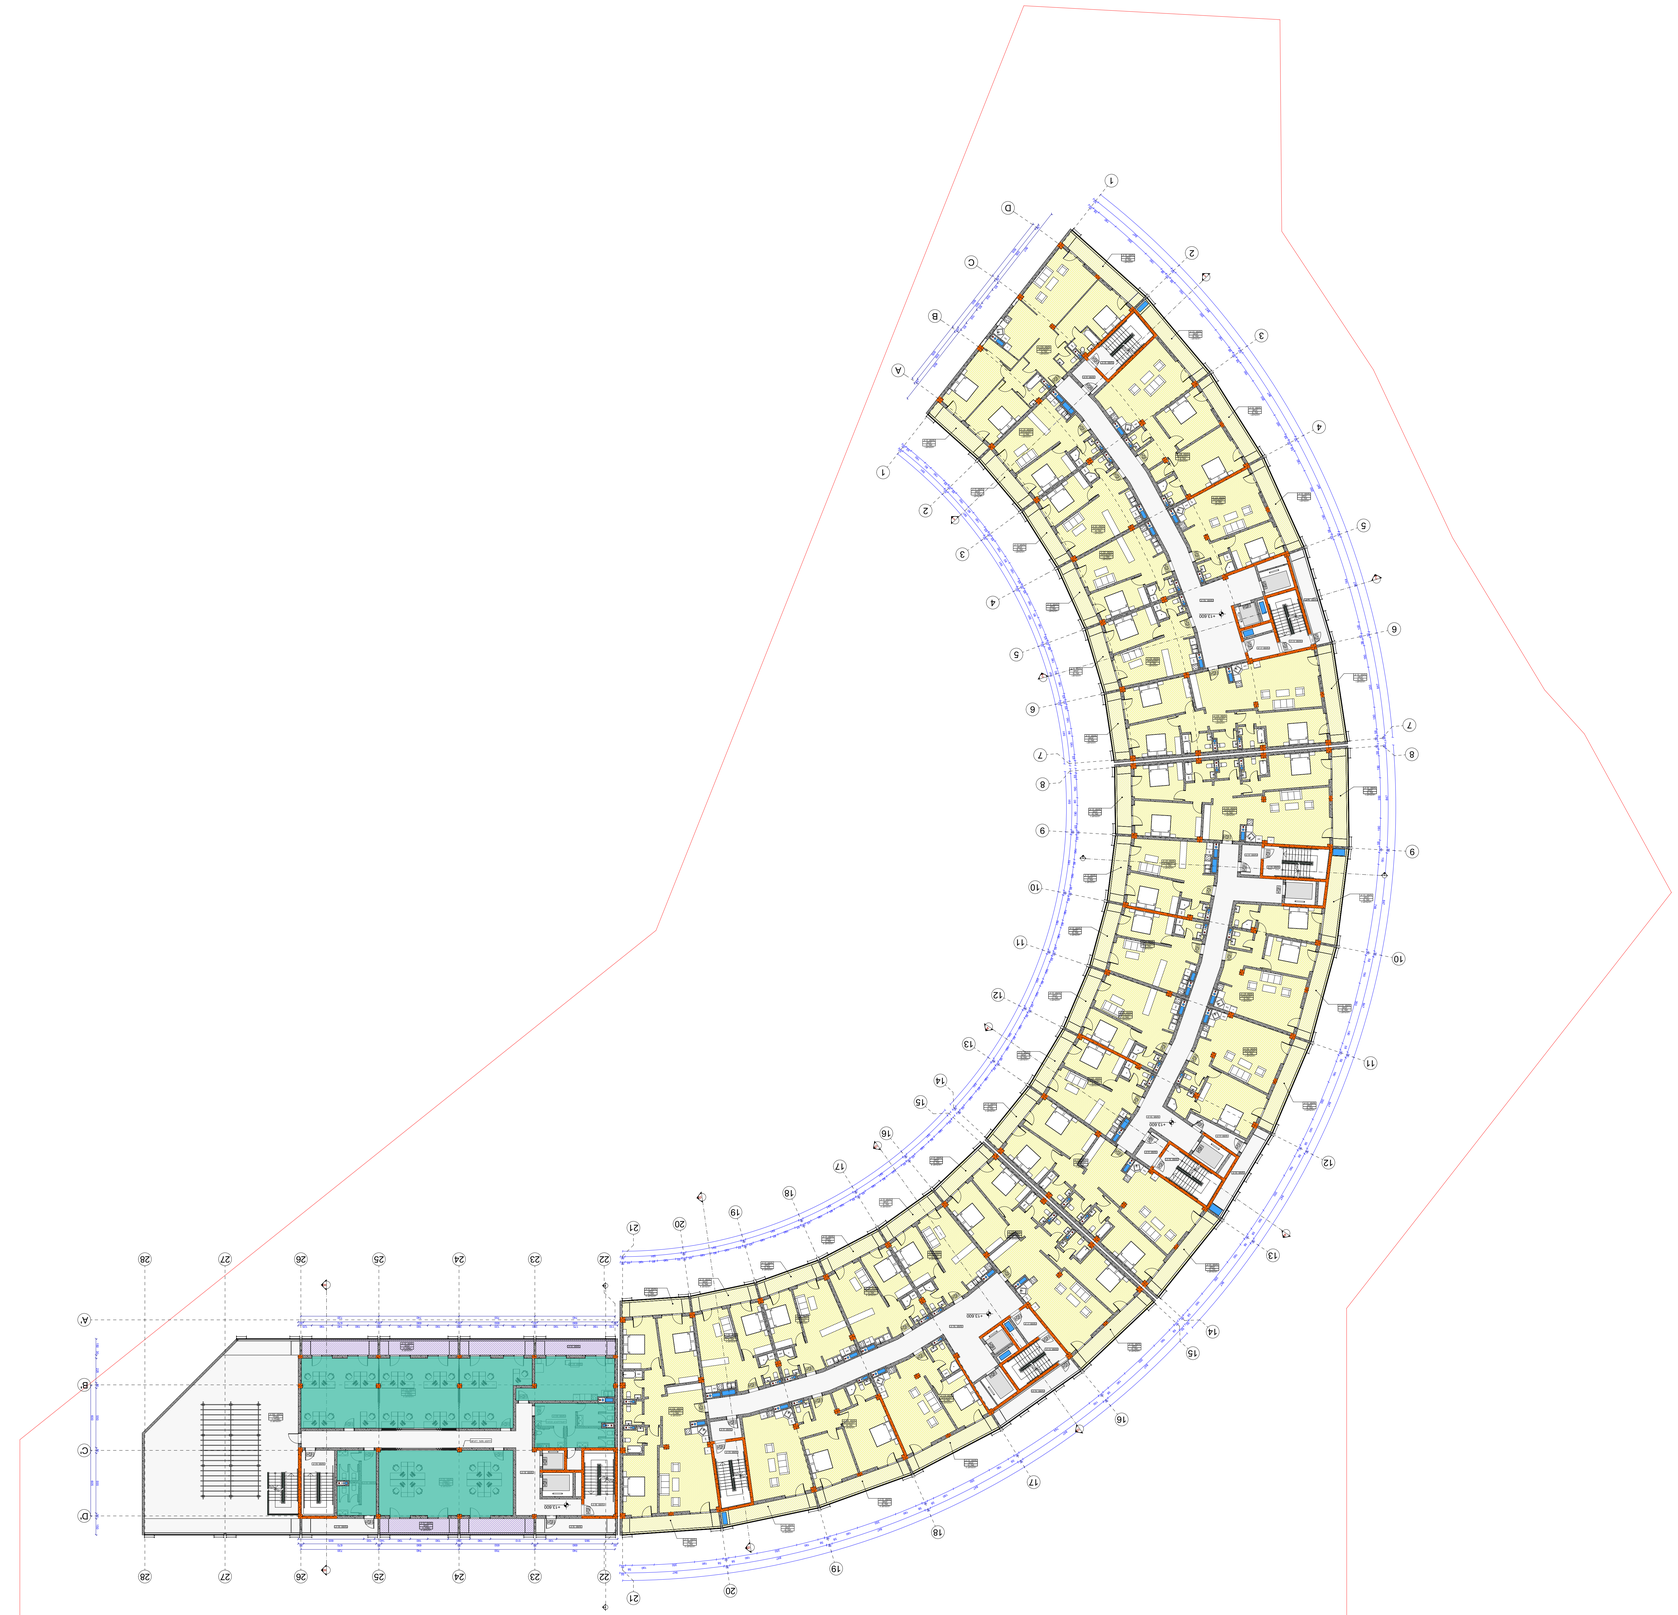

ԱՇԽԱՏԱՆՔԻ ՀԱՄԱՐ	ՇԻՆԱՐԱՐԱԿԱՆ ԳԻՏԱԿԱՆ ԿԵՆՏՐՈՆ
ՀԱՄԱՀԵՂԻՆԱԿ	

ԳԼԽԱՎՈՐ ՃԱՐՏԱՐԱՊԵՏ	Ա.ՀԱՐՈՒԹՅՈՒՆՅԱՆ		
ԳԼԽԱՎՈՐ ՄԱՍՆԱԳԵՏ	Ա. ՀԱԿՈԲՋԱՆՅԱՆ		
ՆԱԽԱԳԾԱՅԻՆ ԳԼԽԱՎՈՐ	Ա. ՀԱՐՈՒԹՅՈՒՆՅԱՆ		
ՆԱԽԱԳԾԱՅԻՆ ՄԱՍՆԱԳԵՏ	Ա. ՀԱԿՈԲՋԱՆՅԱՆ		
ՆԱԽԱԳԾՈՂ	Ա.ՀԱՐՈՒԹՅՈՒՆՅԱՆ		
ՀԱՄԱՀԵՂԻՆԱԿ

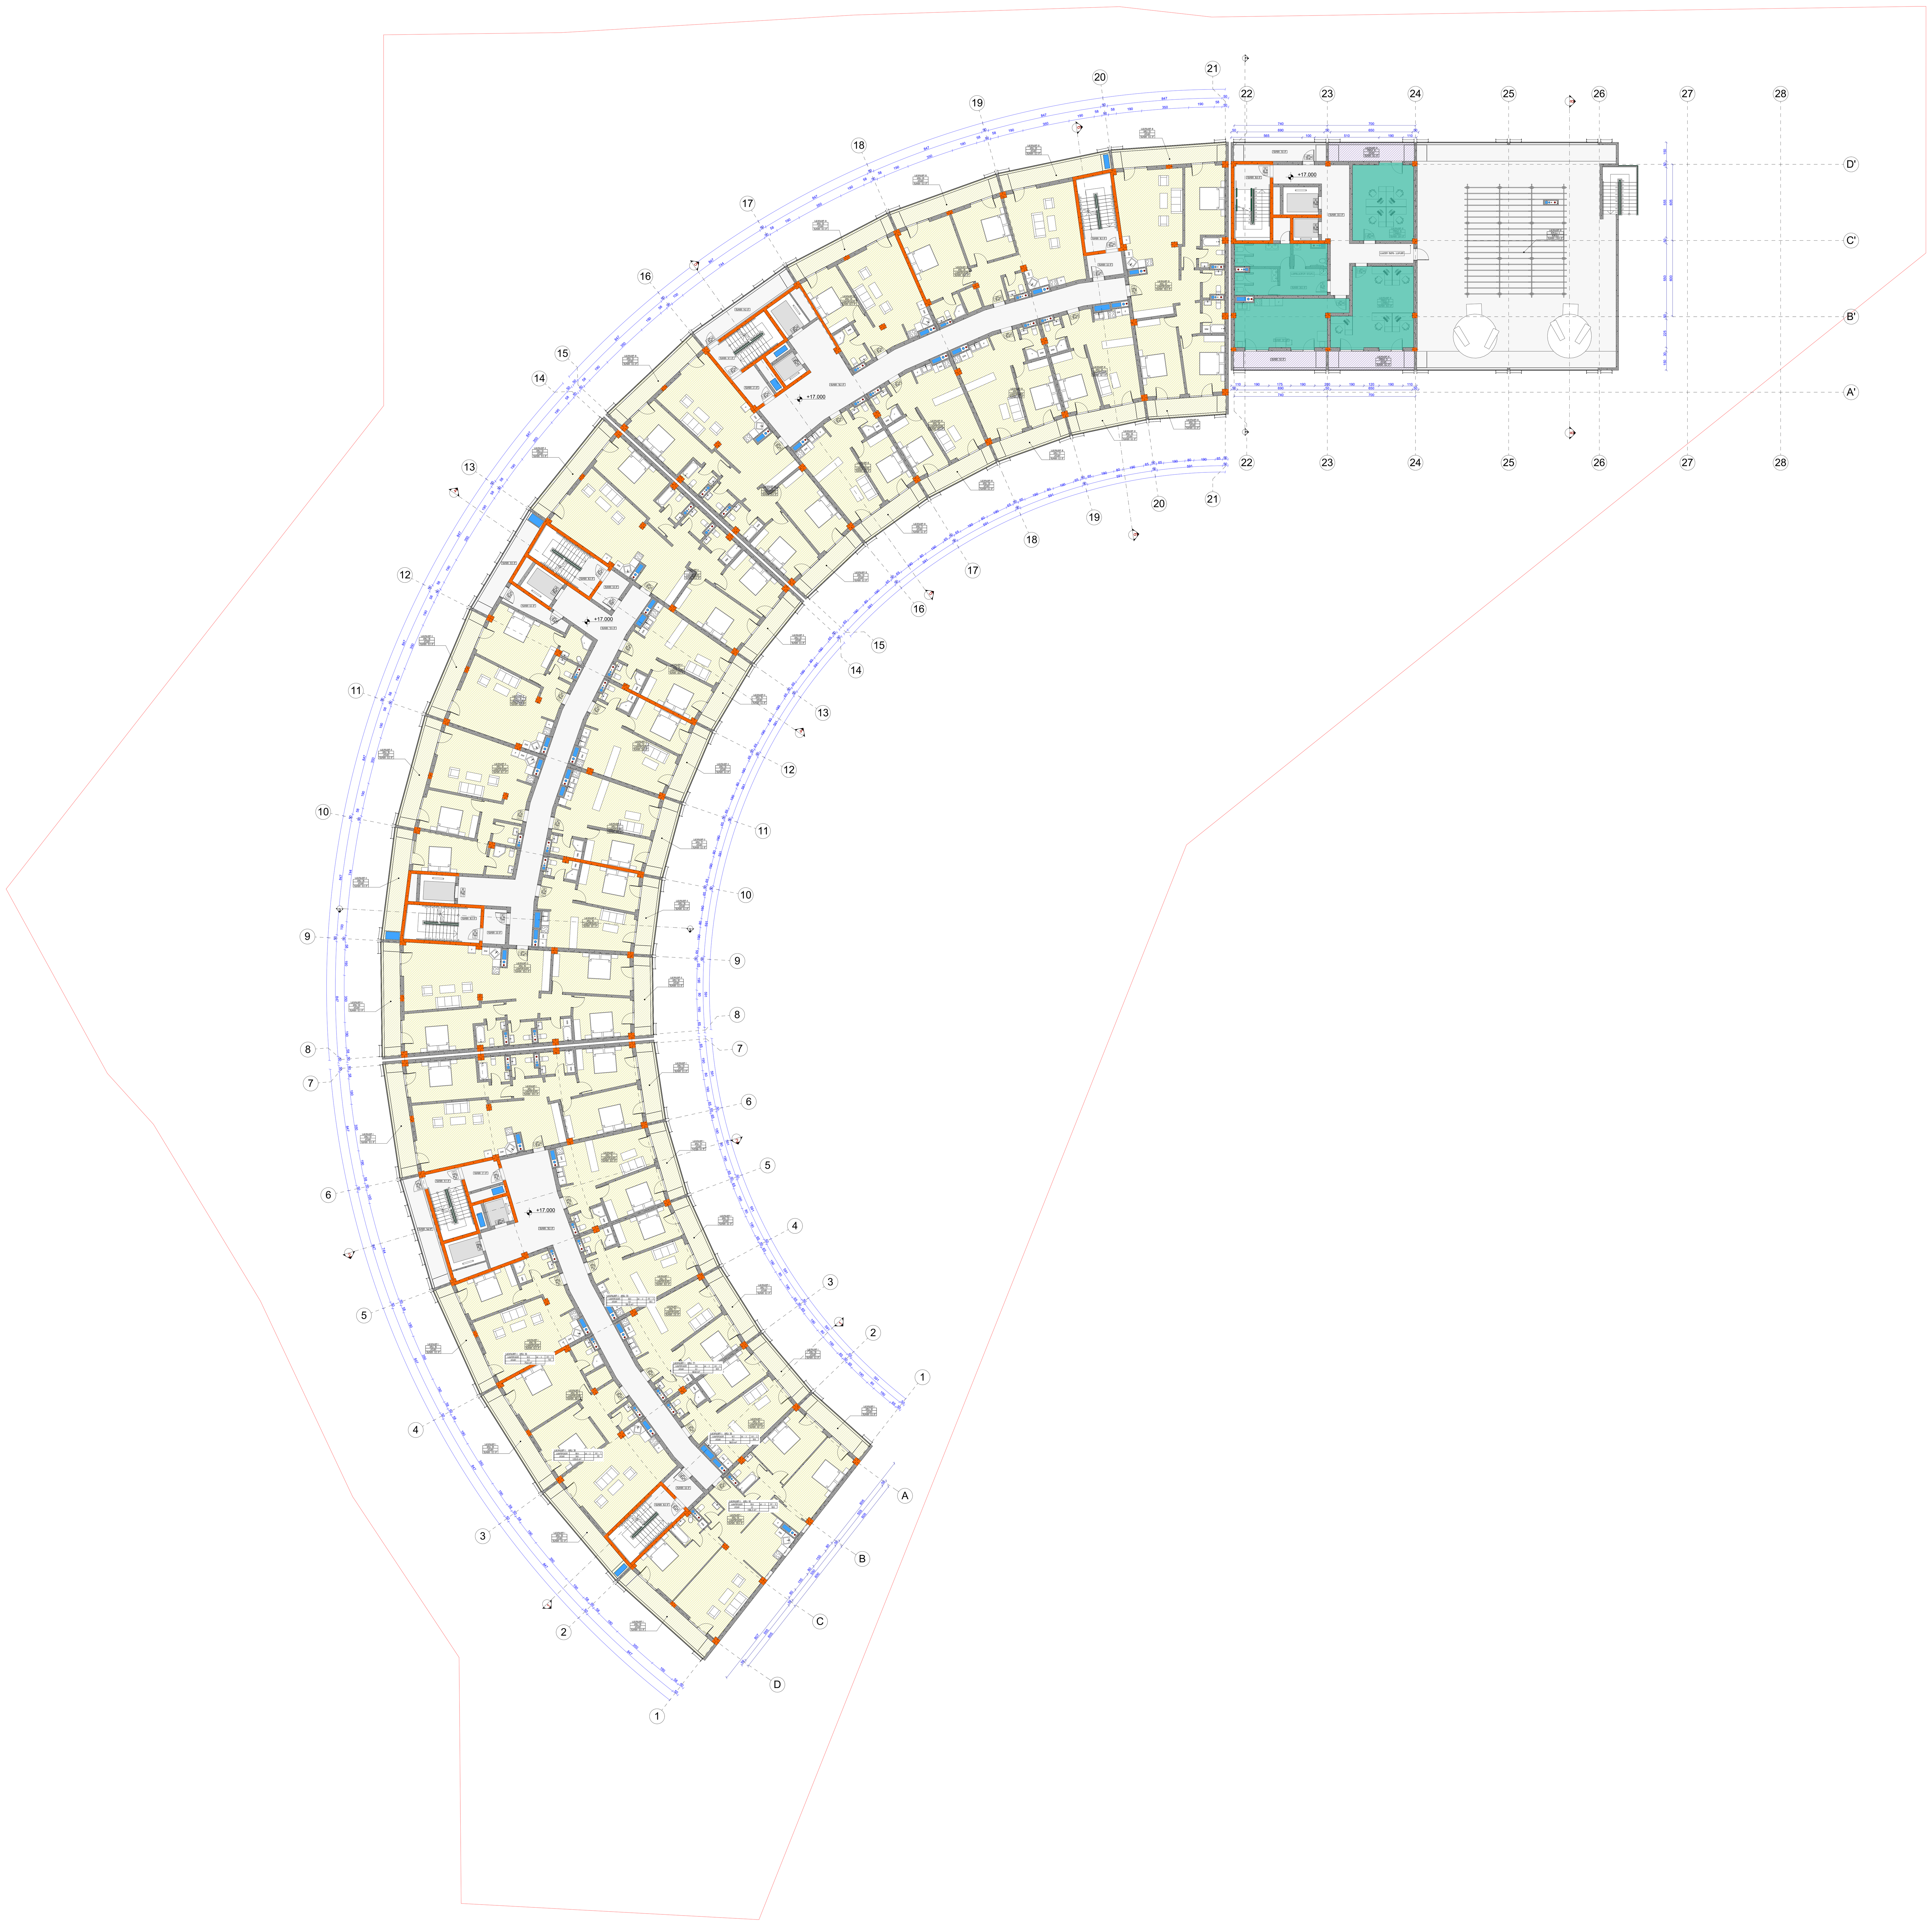

პროექტის სახელწოდება

ქ. თბილისში, უნივერსიტეტის ქუჩა №5 და ნაკვეთი 06/034 (საკადასტრო კოდი 01.14.06.006.084) მრავალფუნქციური საცხოვრებელი კომპლექსის (საცხოვრებელი, საოფისე, კომერციული) არქიტექტურული პროექტი

5 სართულის გეგმა

ექსპლიკაცია

საოფისედ რეგისტრირებული ფართი

საოფისე ფართი: 125.9 კვ.მ

პირობითი ნიშნები

შპს "ურბანიკა"

თბილისი 2015 წ.

თანამდებობა	გვარი	ხელმოწერა
დირექტორი	მ. მურღულია	
პრ. ავტორი	ი. მურღულია	
თანაავტორი	დ. მატახერია	
	მ. მურღულია	
არქიტექტორი	გ. მაღალდაძე	
	გ. ბერიშვილი	
მასშტაბი	1:200	ფორმატი A0
თარიღი	17- უგ-20	

სტადია	ფურცლები	ფურცელი
პროექტი		