ფორმატი PAPER SIZE	კონტრაქტის № CONTRACT #	პროექტის № PROJECT #	ფაილის სახელი FILE NAME
A-2		1.6.07	gegmebi.dwg

პირობითი აღნიშვნები — LEGEND

- ჭრილის აღნიშვნა
- შახტის აღნიშვნა
- არქიტექტურული ნიშნული
- კედლები
- wc
- სათვალის ფარი / იატაკის ტიპი / იძსალიაციის ნუმერაცია
- დიაფრაგმა
- კოლონა

ექსპლიკაცია

6. ტამბური
7. სადარგაჯო
16. დამხმარე ფარი
17. ავტო სადგომი

შენიშვნები — NOTES

1. ნახაზზე ჩრდილოეთი პირობითადაა მითითებული;
2. ნახაზზე ყველა ცვლილებაა მშენებლობისას მეთანხმებული ინდივიდუალურ პროექტის ავტორებთან;
3. ფერმკრთალი პორტალებით უბრალოდ უჩანდა მინა ვარიანტი.

საბუღალტრო ცნობა — KEY PLAN

დამკვეთი CLIENT	ი/მ. გიორგი ბერიძის ბინათმესაკუთრეთა ამხანაგობა "ზაქარაიას 11"
პროექტი PROJECT	ძირითადი საცხოვრებელი სახლი ზაქარაიას ქუჩაზე რაიონი ი.ზაქარაიას №11ა (კორპუსებით)
მისამართი ADDRESS	ი. ზაქარაიას №11

თანამდებობა	გვარი	ხელმოწერა
დირექტორი	რ.ხუციშვილი	
მთარგმნელი	გ. სულაბერიძე	
ავტორი	ლ.ცაცანაშვილი	
კონსტრუქტორი	ს.ბეჟანიშვილი	
დაამუშავა	ლ.პაპიაშვილი	
შეამოწმა	გ. სულაბერიძე	

შ.პ.ს. "არხიტექტონიკ პროექტი"
0109 თბილისი, ბ. ბებიძის ქ. 3/5,
ტელ/ფაქსი: (+995 32) 996640, 920607
www.artstudio.ge
E mail: artstudio_project@yahoo.com
info@artstudio.ge

არქიტექტურული ნაწილი
ARCHITECTURE

მასშტაბი SCALE	1:100
ნახაზის DRWG.	-2 სართულის გეგმა -5,60 ნიშნულზე

გამოშვების DATE OF ISSUE	19/12/2012

ვერსიების REVISIONS №	ვერსია REV.	თარიღი DATE
1		
2		
3		
4		
5		
6		

სტადია STAGE	ინდექსი INDEX	ფურც. PAGES
მუშა პროექტი	პ-	

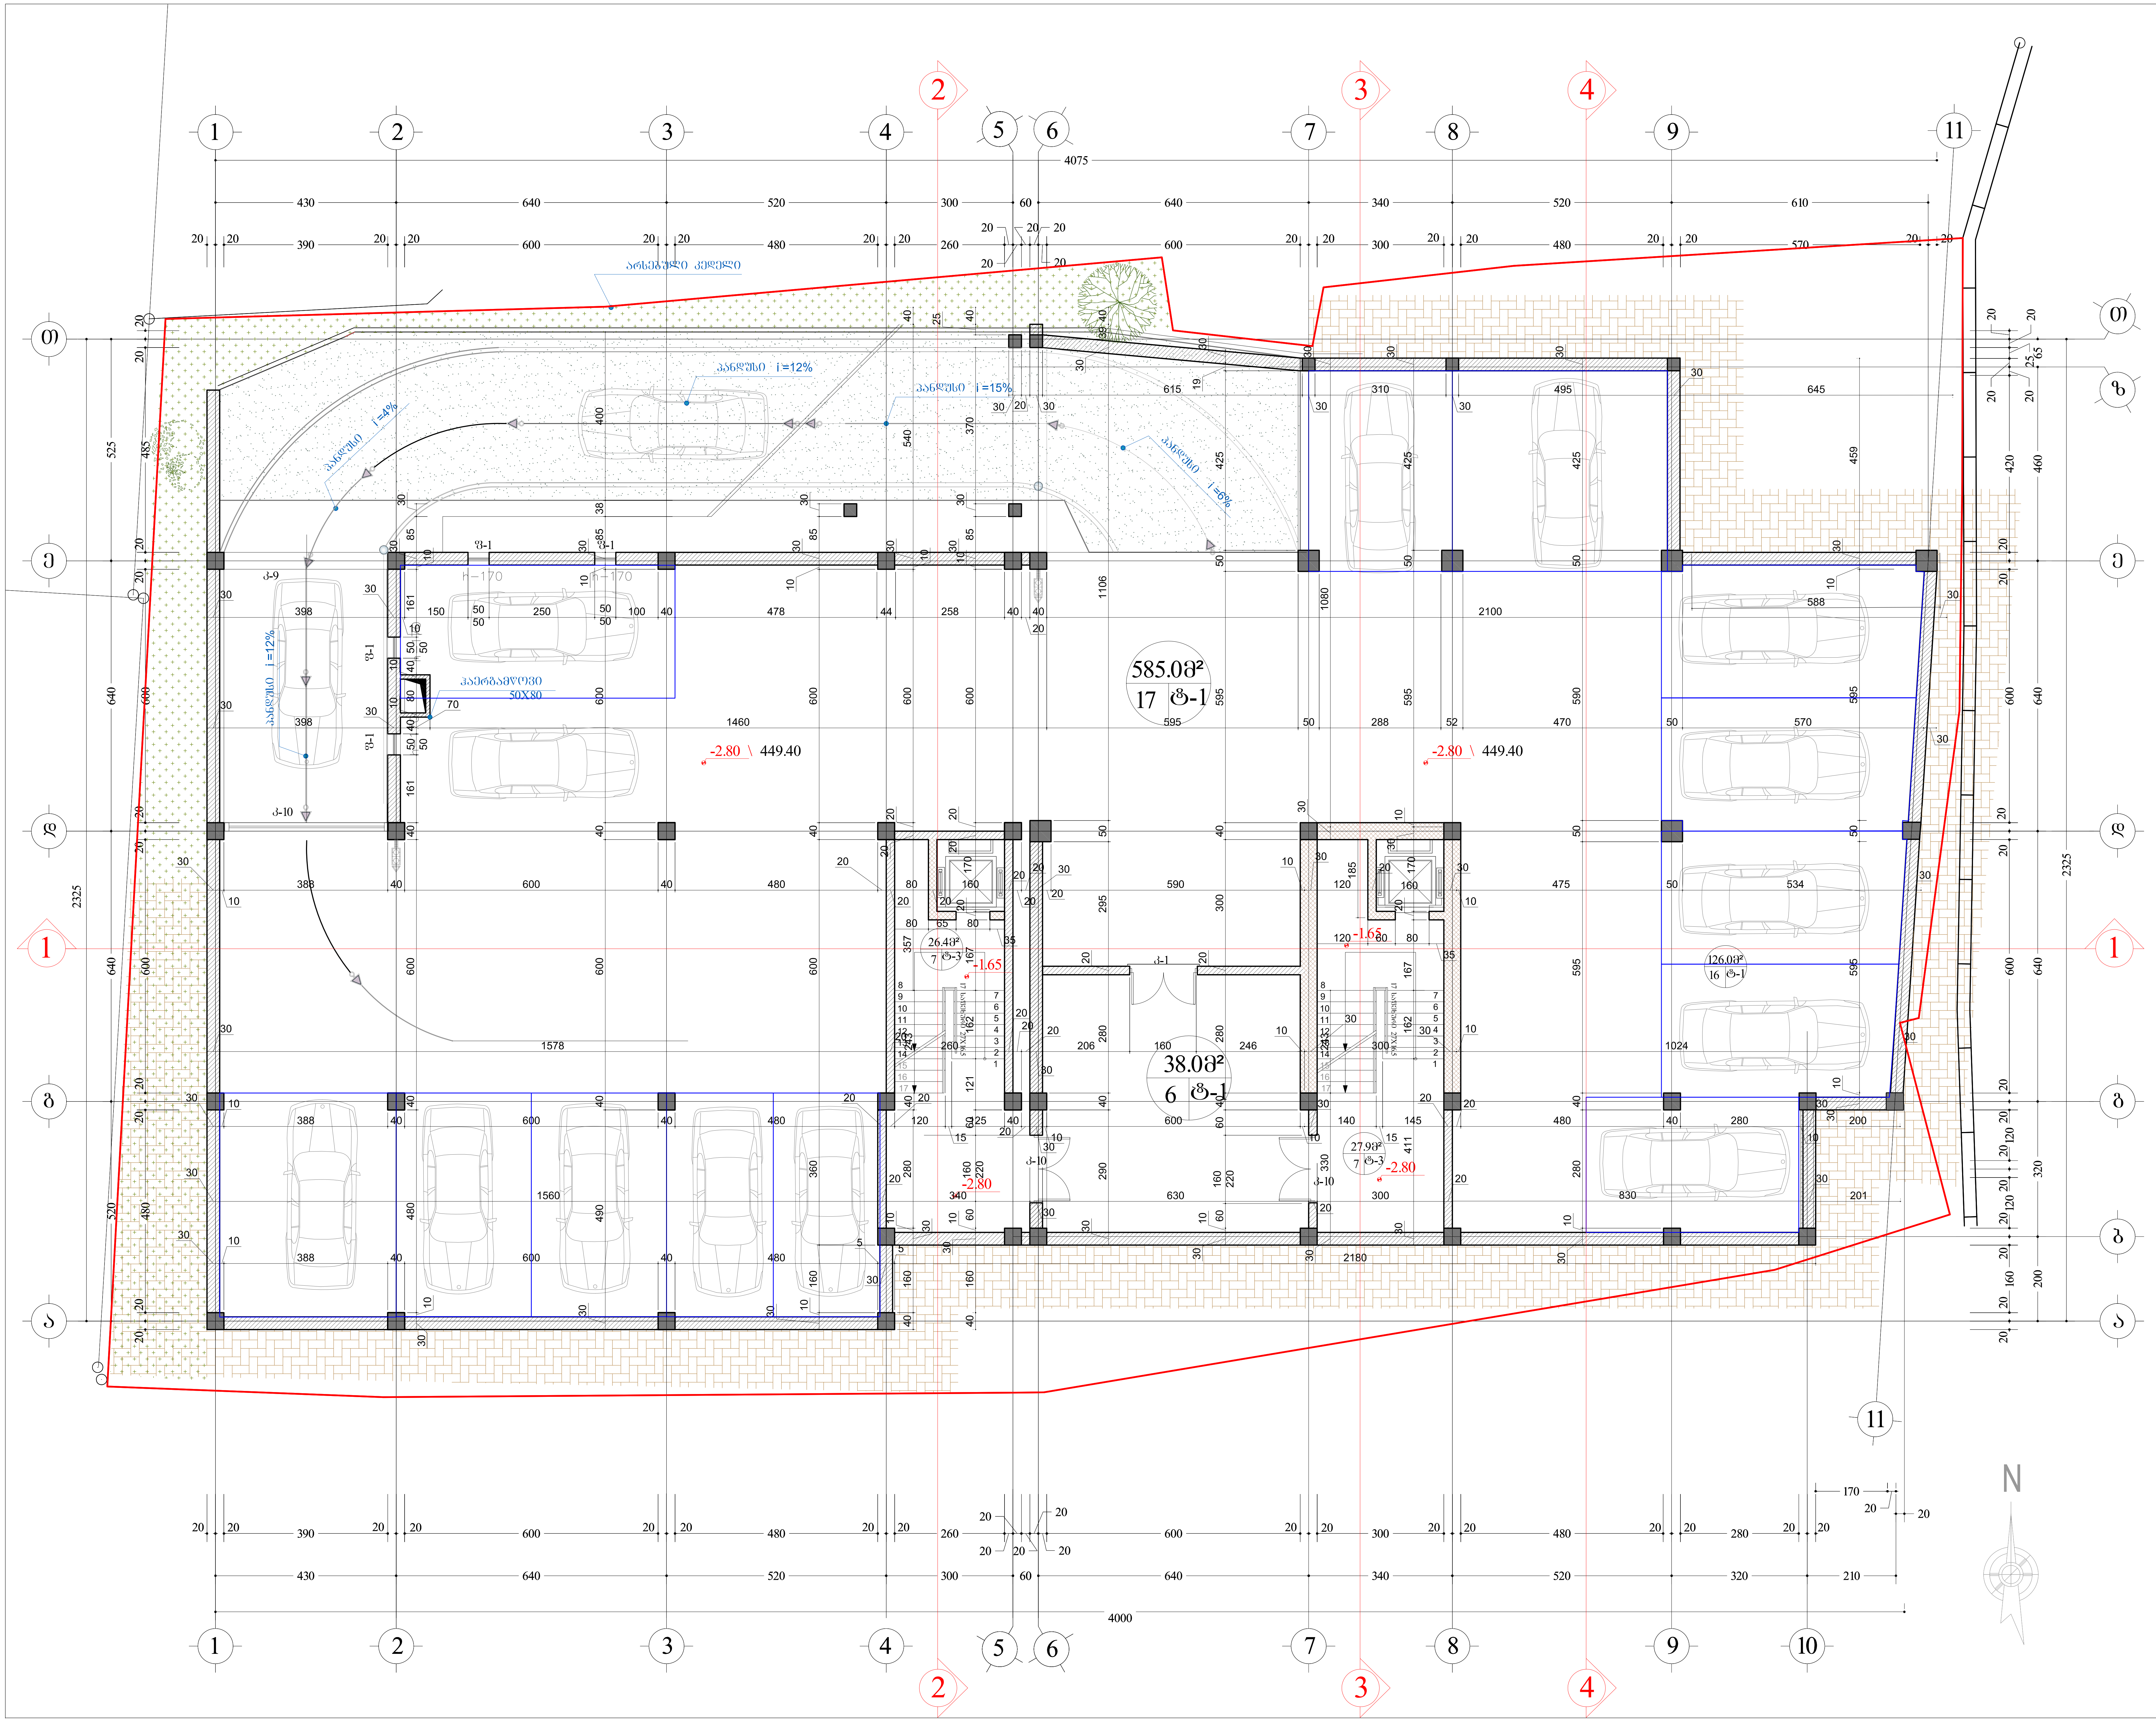

ფორმატი PAPER SIZE	დაკვეთა № CONTRACT #	პროექტის № PROJECT #	ფაილის სახელი FILE NAME
A-2		1.6.07	gegmebi.dwg

პირობითი აღნიშვნები — LEGEND

- ჭრილის აღნიშვნა
- შახტის აღნიშვნა
- არქიტექტურული ნიშნული
- კედლები
- ჯც
- სათავსის ფართი / იატაკის ტიპი / ექსპლიკაციის ნუმერაცია
- დიაფრაგმა
- კოლონა

ექსპლიკაცია

6. ტამბური
7. სადარბაზო
17. ავტო სადგომი

შენიშვნები — NOTES

1. ნახაზზე ზომები მოცემულია სანტიმეტრებში;
2. ნახაზზე ყველა ცვლილება მშენებლობისას შეთანხმებული უნდა იყოს პროექტის ავტორთან;
3. ფურცლის კორექტირებით ავტომატურად უქმდება წინა ვარიანტი;

სიტუაციური სქემა — KEY PLAN

დამკვეთი CLIENT: ინდ. ბინათმშენებლობის ამხანაგობა "ჭავჭავაძე 11 "

პროექტი PROJECT: მრავალბინიანი საცხოვრებელი სახლი ვაკე-საბურთალოს რაიონი ი.ჭავჭავაძის №11ა (კორექტირება)

მისამართი ADDRESS: ი. ჭავჭავაძის №11

თანამდებობა	გვარი	ხელმოწერა
დირექტორი	რ.ხეცურიანი	
მთ.არქიტექტორი	გ. სულაბერიძე	
ავტორი	ლ.ყავლაშვილი	
კონსტრუქტორი	ს.პაპაშვილი	
დამუშავა	ლ.კიკიანი	
შეამოწმა	გ. სულაბერიძე	

არტსტუდიო პროექტი ARTSTUDIO PROJECT

შ.პ.ს. "არტსტუდიო პროექტი"

0709 თბილისი, გ. ტაბიძის ქ. 3/5,
ტელ/ფაქსი: (+995 32) 996640, 920607
www.artstudio.ge
E mail: artstudio_project@yahoo.com
info@artstudio.ge

არქიტექტურული ნაწილი
ARCHITECTURE

მასშტაბი SCALE: 1:100

თარიღი DATE OF ISSUE: 19/12/2012

ნახაზი DRWG.: -1 სართულის გეგმა -2.80 ნიშნულზე

კორექტირება REVISIONS

№	კორექტ. REV.	თარიღი DATE
1		
2		
3		
4		
5		
6		

სტადია STAGE	ინდექსი INDEX	ფურც. PAGES
მუშა პროექტი	ა-	

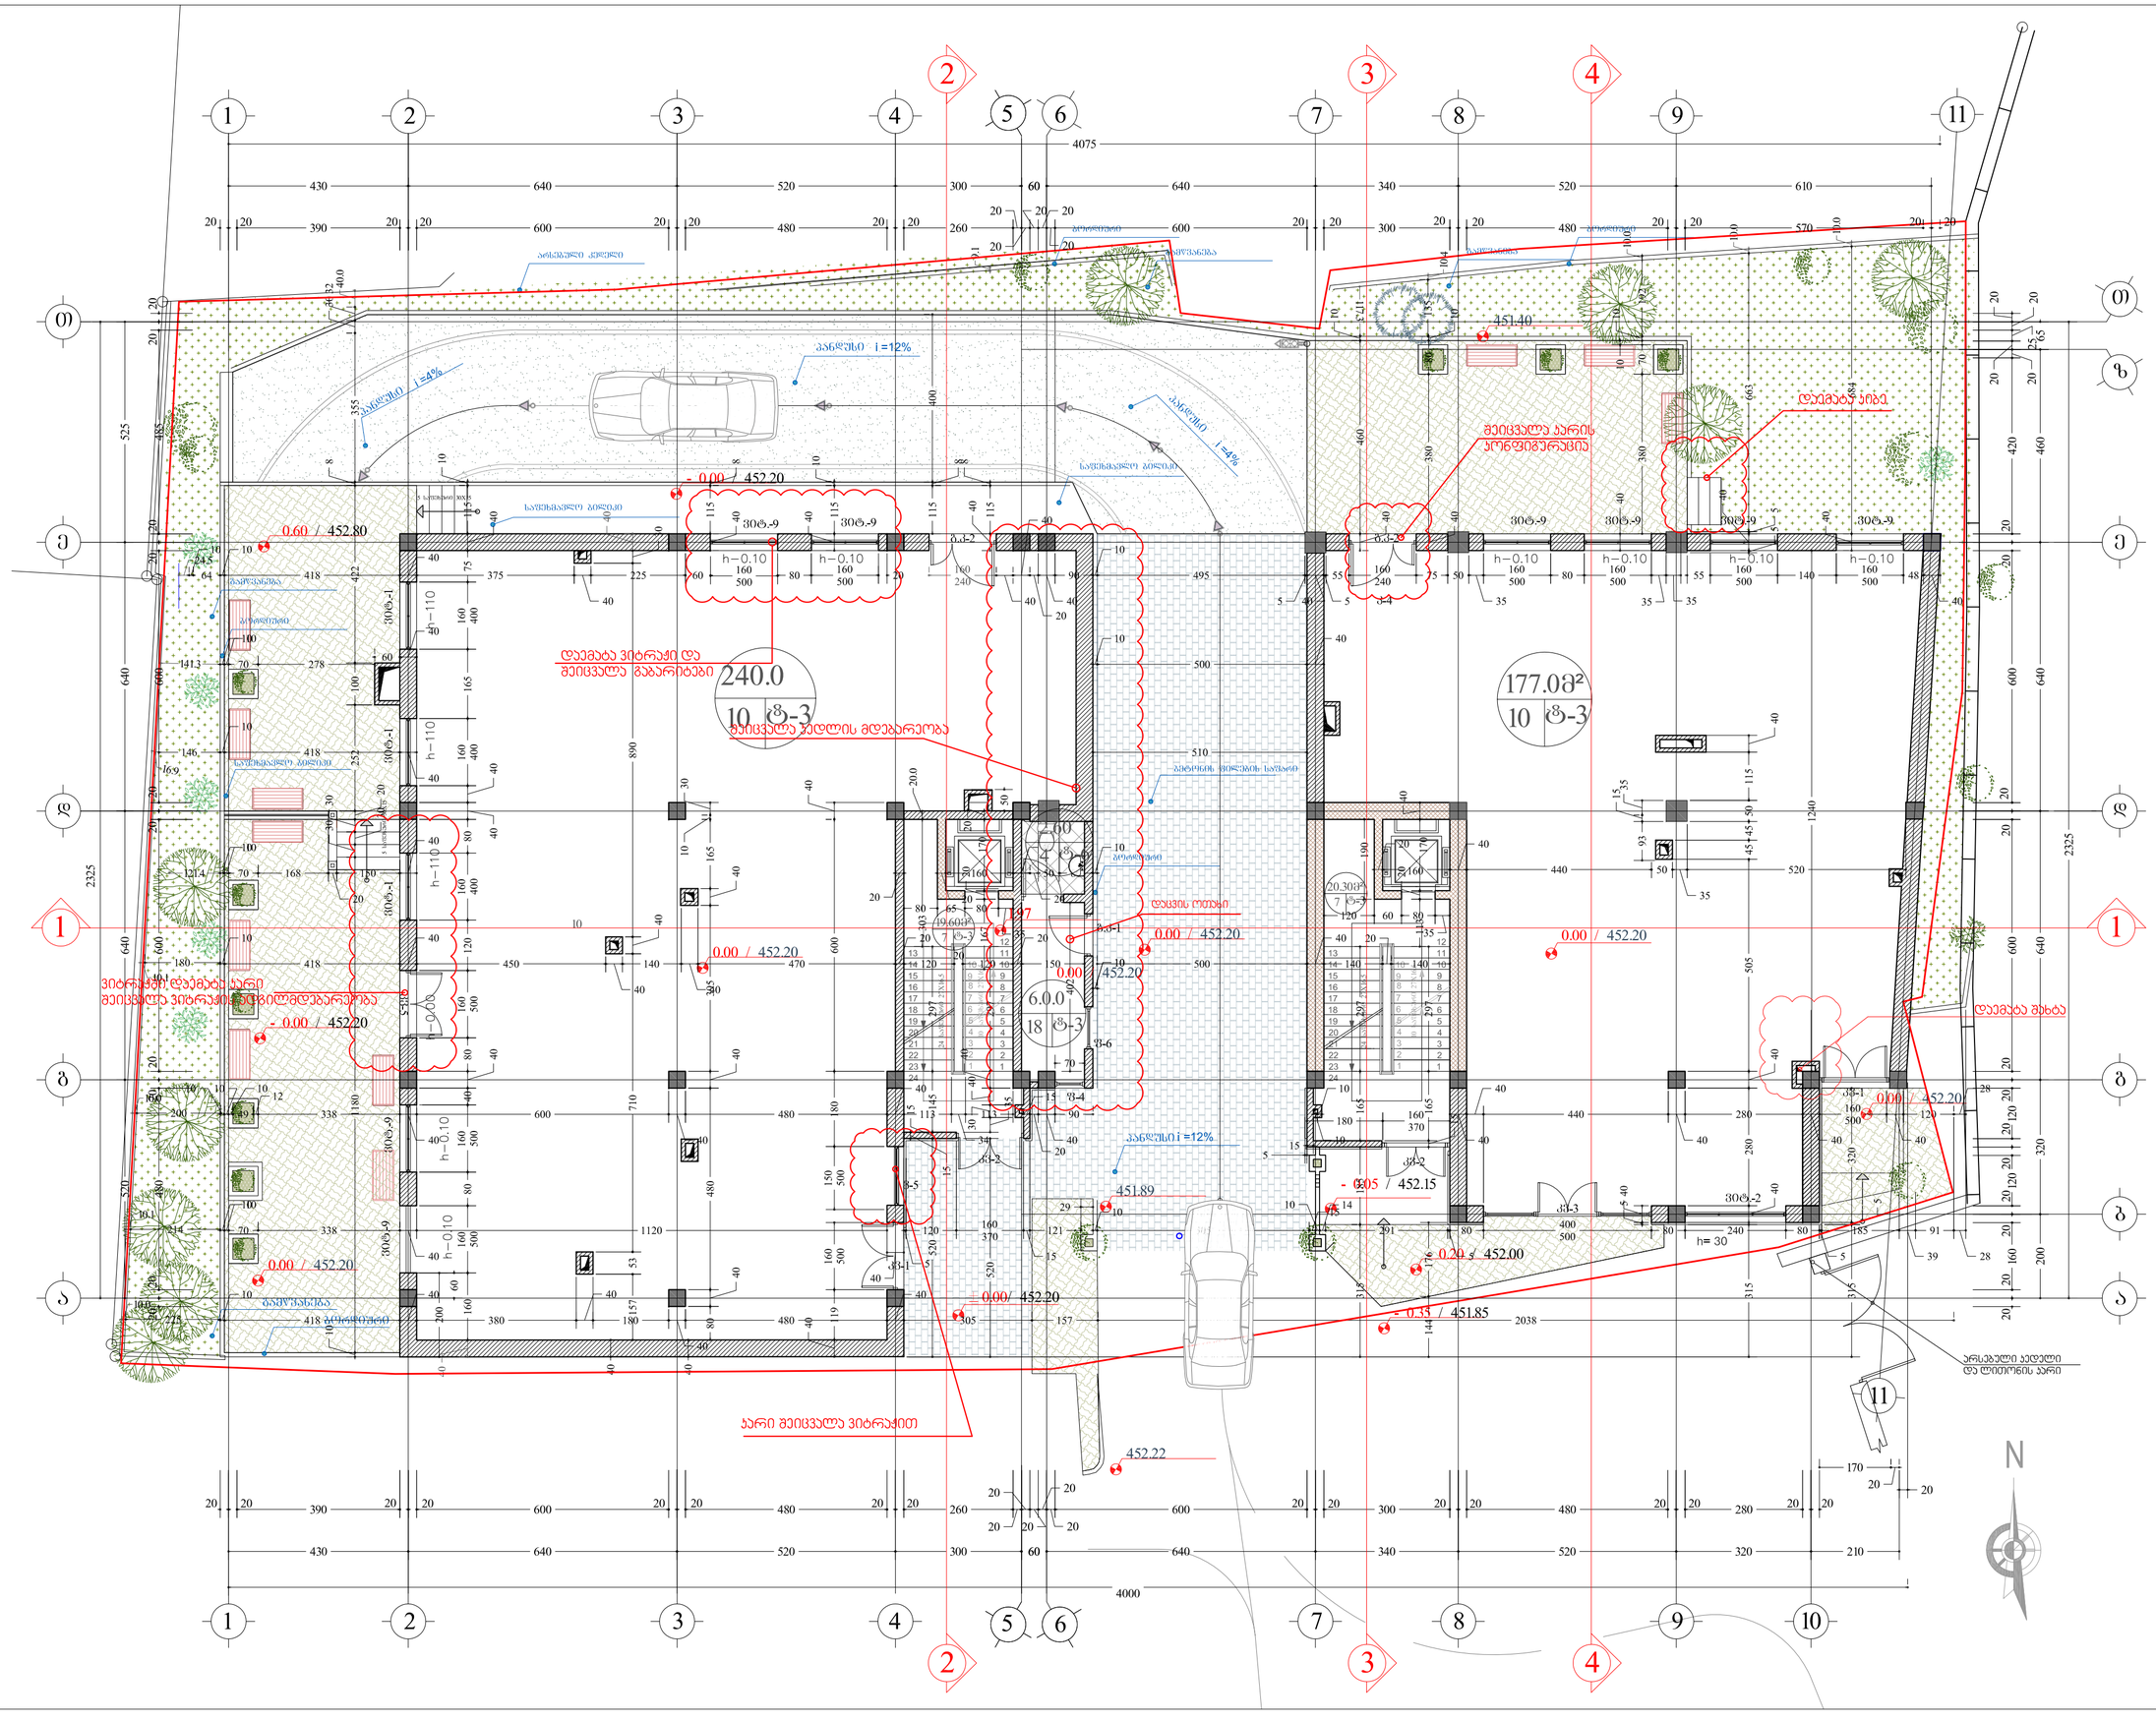
4075
4000
2325
- 0.00 / 452.20
0.60 / 452.80
0.00 / 452.20
- 0.05 / 452.15
0.20 / 452.00
- 0.35 / 451.85
451.40
451.89
452.22
452.20
240.0
10 ზ-3
177.08²
10 ზ-3
6.0.0
18 ზ-3
19.60²
ზ-3
ზ-1
ზ-2
ზ-3
ზ-4
ზ-5
ზ-6
ასფალტი i=4%
ასფალტი i=12%
ბეტონი
ბეტონის ბორდიური
ბეტონის ბორდიური
ბეტონის ბორდიური

ფორმატი PAPER SIZE	ხელშეკრულების № CONTRACT #	პროექტის № PROJECT #	ფაილის სახელი FILE NAME
A-2		1.6.07	gegmebl.dwg

პირობითი აღნიშვნები — LEGEND

- ჭრილის აღნიშვნა
- შახტის აღნიშვნა
- არქიტექტურული ნიშნული
- კედლები
- wc
- სათავსის ფართი, იატაკის ტიპი, ფინიშირების ნუმერაცია
- დიაფრაგმა
- კოლონა
- გრანიტის ფილა
- საფეხმავლო ბილიკი
- საფეხმავლო ბილიკი

ექსპლიკაცია

4. wc
6. ტამბური
7. ლიფის შახტი
10. კომპრესორული ფართი

შენიშვნები — NOTES

1. ნახაზზე ზომები მოცემულია სანიმუშოდ;
2. ნახაზზე ყველა ცვლილება მთავარ არქიტექტორისა მეთანხმებული უნდა იქნა პროექტის ავტორებთან;
3. ფერმწერის პორტალების ზომები ცალკე ეტაპზე ნინა ჯორჯანდ;

სიტუაციური სქემა — KEY PLAN

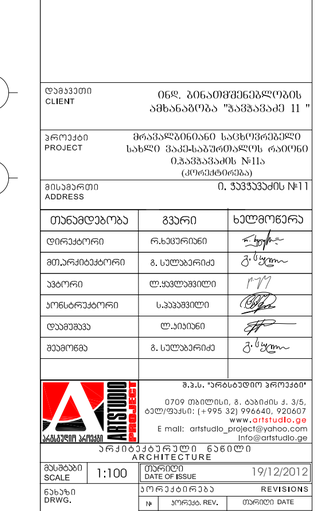

დამკვეთი CLIENT	ინდ. პანაორმენილების ამხანაგობა "ვაშლაძე 11"
პროექტი PROJECT	მრავალბინიანი საცხოვრებელი სახლი ვაშლაძეშორსის ფაიდან ბაღანაშის №11ა (კორექტირება)
მისამართი ADDRESS	ი. ვაშლაძის №11

თანამდებობა	გვარი	ხელმოწერა
დირექტორი	რ.ბაქრაძე	
მთარგმნელობითი	გ. სულაბერიძე	
ავტორი	ლ.ჯაფარიძე	
კონსტრუქტორი	ს.ბაბანელი	
დამმართა	ლ.პაიანი	
შემოწმა	გ. სულაბერიძე	

შ.პ.ს. "არქიტექტორ პროექტი"
0709 თბილისი, გ. ბაბიანის ქ. 3/5,
ტელ/ფაქს: (+995 32) 996640, 920607
www.artstudio.ge
E mail: artstudio_project@yahoo.com
Info@artstudio.ge

არქიტექტურული ნაწილი
ARCHITECTURE

მასშტაბი SCALE	1:100	შედგენის DATE OF ISSUE	19/12/2012
ნახაზის DRWG.	I სართულის გეგმა 2.80 ნიშნულზე	პროექტირება REVISIONS	

№	პროექტ. REV.	თარიღი DATE
1		
2		
3		
4		
5		
6		

სტადია STAGE	ინდექსი INDEX	ფურც. PAGES
მეშე პროექტი	პ-	

ფორმატი PAPER SIZE	ხელშეკრ.№ CONTRACT #	პროექტის № PROJECT #	ფაილის სახელი FILE NAME
A-2		1.6.07	gegmebi.dwg

პირობითი აღნიშვნები LEGEND

- ძირითა აღნიშვნა
- შახტის აღნიშვნა
- არქიტექტურული ნიშნული
- კედლები
- wc
- სათავსის ფართი იატაკის ტიპი ქანაფლიკაციის ნუმერაცია
- ფიქრაგმა
- კოლონა

ბინის ფართი მიწა ჯამიშვარზე

59.7m2	
58.0 m2	6.3 m2

საზაფხულო ფართი

ოთახების ჯამი

ექსპლიკაცია

1. ჰოლი
2. მისაღები
3. სამზარეულო
4. wc
5. საძინებელი
6. ტამბური
7. სალარაჯზო
8. აივანი
9. ბარდერობი

შენიშვნები NOTES

1. ნახაზზე ზომები მოცემულია სანიმუშოდ;
2. ნახაზზე ასული ცვლილება მშენებლობის მეთვალყურეობის პირს პროექტის ავტორთან;
3. ფერადის პროექტირების ავტომატურად ვერდება ნინ ავრიანის;
4. ასული პიროქის და ფანჯრის ზომა მითითებული ფირმის ნიმუშებზე და ორ მოწმებით

სიტუაციური სქემა KEY PLAN

დამკვეთი CLIENT	ონდ. ბინათმშენებლობის ასოციაციის "ბაშავაძე II"
პროექტი PROJECT	მრავალბინიანი საცხოვრებლო სახლი ვაჩნაძე-ბერძენიშვილის რაიონში (კორპუსი №1)
მისამართი ADDRESS	ი. ჭავჭავაძის №11

თანამდებობა	გვარი	ხელმოწერა
დირექტორი	რ.ხუციშვილი	
მთარმოებელი	გ. სულაბერიძე	
ავტორი	ლ.ჯაფარიძე	
კონსტრუქტორი	ს.ჭეჭელაშვილი	
დამკვეთი	ლ.ყიფიანი	
შეამოწმა	გ. სულაბერიძე	

შ.პ.ს. "არისტუდიო პროექტი"
0709 თბილისი, გ. ტაბიძის ქ. 3/5.
ტელეფონის: (+995 32) 996640, 920607
www.artstudio.ge
E mail: artstudio_project@yahoo.com
info@artstudio.ge

არქიტექტურული ნაწილი ARCHITECTURE

მასშტაბი SCALE	1:100	თარიღი DATE OF ISSUE	19/12/2012

ნახაზი DRWG.

II სართულის შემდე 5.60 ნიშნულზე

პროექტირება REVISIONS		
№	კორექტ. REV.	თარიღი DATE
1		
2		
3		
4		
5		
6		

სტადია STAGE	ინდექსი INDEX	ფურც. PAGES
მუშა პროექტი	პ-	

ფორმატი PAPER SIZE	ხელშეკრ.№ CONTRACT #	პროექტის № PROJECT #	ფაილის სახელი FILE NAME
A-2		1.6.07	gegmebi.dwg

ჰორიზონტის აღნიშვნები LEGEND

- — ჭრილის აღნიშვნა
- — შახტის აღნიშვნა
- — არქიტექტურული ნიშნული
- — კედლები
- — wc
- — სათვალის ფარი, იატაკის ტიპი, ექსპლიკაციის ნუმერაცია
- — საკადასტრო კონტური
- — დიაფრაგმა
- — კოლონა

59.7m2 (58.0 m2 | 6.3 m2) — სახაზახელო ფარი; ოთახების ჯამი; ბინის ფარის შიგა ვარიანტისთვის

ექსპლიკაცია

1. ჰოლი
2. მისაღები
3. სამზარეულო
4. wc
5. საძინებელი
6. ტაბუშარი
7. სარარაზო
8. აივანი
9. გარდერობი

შენიშვნები NOTES

1. ნახაზზე ხელმისაწვდომია სანიშნებლები;
2. ნახაზის ველზე ცალსახად მითითებული მეტრიანობის გარეშე ციფრული ზომები მილიმეტრებში;
3. ფერადების პორტალებით ზომებიანად ჭრილები ნინა ვარიანტები;

სიტუაციური სქემა KEY PLAN

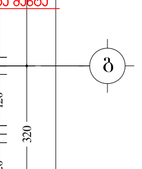

დამკვეთი CLIENT	ონდ. გინაიმშენებლობის ამხანაგობა "ვაჟასაძე II"
პროექტი PROJECT	მრავალბინიანი საცხოვრებელი სახლი ვაჟა-საკაძის ტერიტორიაზე, ი.ვაჟასაძის №11ა (კორპუსი ბინა)
მისამართი ADDRESS	ი. ვაჟასაძის №11

თანამდებობა	გვარი	ხელმოწერა
დირექტორი	რ.ხუციშვილი	
მთ.არქიტექტორი	გ. სულთანიშვილი	
პორი	ლ.ჯაფარიძე	
კონსტრუქტორი	ს.ჯაფარიძე	
დამამუშავა	ლ.პაიჭაძე	
შეამოწმა	გ. სულთანიშვილი	

შ.პ.ს. არქიტექტორ პროექტი
0709 თბილისი, ზ. ბაბიძის ს. 3/5.
ტელ/ფაქსი: (+995 32) 996640, 920607
www.artstudio.ge
E mail: artstudio_project@yahoo.com
info@artstudio.ge

არქიტექტურული ნაწილი ARCHITECTURE

მასშტაბი SCALE	1:100	თარიღი DATE OF ISSUE	19/12/2012

ნახაზის DRWG. — III სართულის მეშვი 8.90 ნიშნულზე

პროექტირება REVISIONS		
№	პროექტ. REV.	თარიღი DATE
1		
2		
3		
4		
5		
6		

სტადია STAGE	ინდექსი INDEX	ფურც. PAGES
მეშვ პროექტი	პ-	

PAPER SIZE	ფორმატი
CONTRACT #	ხელშეკრულება №
PROJECT #	პროექტის №
FILE NAME	ფაილის სახელი
A-2	
1.6.07	gegmebi.dwg

LEGEND

ნახატში გამოყენებული აღნიშვნები

- ახალი აშენებული კედელი
- შენობის არსებული კედელი
- ახალი ფანჯრის ბლოკი
- wc
- სველი წერტილის ტიპი
- ტიპიური ოთახის ნომერი
- ნაგებობის ნომერი
- ტერიტორიის საზღვარი
- ფილტრაციული ზედაპირი
- ასფალტი

ELEVATION

1. ასფალტი
2. ბეტონის ბორდიური
3. ტროტუარის ფილა
4. wc
5. სარეკლამო ბანერი
6. ბაზის ტიპი
7. სარეკლამო ბანერის ტიპი
8. ბეტონის ბაზა
9. ბარიერული ღობე

NOTES

1. ნაგებობის ფასადის ფერი შეთანხმებული უნდა იქნეს ქალაქ თბილისის არქიტექტურის სამსახურთან;
2. ნაგებობის ფასადის მასალა და ფერი შეთანხმებული უნდა იქნეს ქალაქ თბილისის არქიტექტურის სამსახურთან;
3. ფერი, მასალა, ტექსტურა, ტიპი და ზომა უნდა შეესაბამებოდეს ქალაქ თბილისის ტერიტორიაზე განთავსებული ნაგებობების ერთიან სტილს;
4. ნაგებობის ფასადის ფერი, მასალა, ტექსტურა, ტიპი და ზომა უნდა შეესაბამებოდეს ქალაქ თბილისის ტერიტორიაზე განთავსებული ნაგებობების ერთიან სტილს;

KEY PLAN

საკადასტრო კოდი

STAGE	ეტაპი
INDEX	ფურც.
	ფურცლების რაოდენობა

1	ცვლილება	19/12/2012
№	ცვლილების NAME	ცვლილების DATE

REVISIONS

DRWG. ნახატის

IV სართული 1:200 ფრაგმენტი

SCALE მასშტაბი

DATE OF ISSUE 19/12/2012

ARCHITECTURE არქიტექტურა

ARTSTUDIO

ARTSTUDIO LLC

0179 თბილისი, ზ. ჯაფარიძის ქ. 3/5, ტელ: (+995 32) 994440, 923607
E mail: artstudio.project@yahoo.com
www.artstudio.ge

შპს არტსტუდიო

დამკვეთი	CLIENT
პროექტის დასახელება	PROJECT
ობიექტის მისამართი	ADDRESS
ნახატის დასახელება	DRAWING NAME
დირექტორი	DIRECTOR
არქიტექტორი	ARCHITECT
კონსტრუქციული ნაწილი	STRUCTURE
ელექტრული ნაწილი	ELECTRICITY
სანტექნიკა	PLUMBING
ვენტილაცია	VENTILATION
სამშენებლო ორგანიზაცია	CONSTRUCTION
ავტორის ზედამხედველობა	AUTHOR'S SUPERVISION

ობიექტის მისამართი

ადრესი N11 ა. ჭავჭავაძის

პროექტის დასახელება

ბინების კორპუსი N11ა, ა.ჭავჭავაძის ქუჩა

დამკვეთი

შპს "ვარკეთილი ინვესტი 11"

1. ექსპლიკაცია
2. ბინა N1
3. ბინა N2
4. ბინა N3
5. ბინა N4
6. ბინა N5
7. ბინა N6
8. ბინა N7
9. ბინა N8

ფორმატი PAPER SIZE	ხელშეკ. № CONTRACT #	პროექტის № PROJECT #	ფაილის სახელი FILE NAME
A-2		1.6.07	gegmebi.dwg

პირობითი აღნიშვნები — LEGEND

- ძრავის აღნიშვნა
- შახტის აღნიშვნა
- არქიტექტურული ნიშნული
- კედლები
- wc
- სამშენის ფარეი
  იატაკის ტიპი
  ექსპლიკაციის ნუმერაცია
- საპროექტო კონტური
- დიაფრაგმა
- კოლონა

ექსპლიკაცია

1. პოლი
2. მისაღები
3. საძინებელი
4. wc
5. სამზარეულო
6. ტაბაშური
7. სარკინიგზო
8. აივანი
9. გარდერობი
11. ზამთრის ბაღი
12. ტერასა

შენიშვნები — NOTES

1. ნახაზზე ზომები მოცემულია სანიმებირებში;
2. ნახაზის ყველა ცვლილება მშენებლობისა მეთანხმებული უნდა იქნა პროექტის ავტორებთან;
3. ფურცლის კორექტირებით უხილავად უცვლება ნინა პარონის;
4. ყველა პიროქანი და ფანჯრის ზომა მითითებული ფილის ნიშნულიდან და არა მოპირკეთებიდან

სიტუაციური სქემა — KEY PLAN



დამკვეთი CLIENT	ონკ. პინაობრძნეულების ამხანაგობა "პაპაჯანაძე 11 "
პროექტი PROJECT	მრავალბინიანი საცხოვრებელი სახლი პაპაჯანაძის რაიონი ი.პაპაჯანაძის №11ა (კორექტირება)
მისამართი ADDRESS	ი. პაპაჯანაძის №11

თანამდებობა	გვარი	ხელმოწერა
დირექტორი	რ.ბეჟუროვი	
მთავარი ინჟინერი	გ. სულაბერიძე	
ავტორი	ლ.ჯაფარიძე	
კონსტრუქტორი	ს.პაპავიელი	
დიზაინერი	ლ.პაიჩაძე	
შემოწმა	გ. სულაბერიძე	

შ.პ.ს. "არქიტექტორთა პროექტი"
0709 თბილისი, გ. ტაბიძის ქ. 3/5,
ტელ/ფაქსი: (+995 32) 996640, 920607
www.artstudio.ge
E mail: artstudio_project@yahoo.com
info@artstudio.ge

არქიტექტურული ნაწილი
ARCHITECTURE

მასშტაბი SCALE	1:100	თარიღი DATE OF ISSUE	19/12/2012

ნახაზის DRWG.

V სართულის ბეტონი 15.50 ნიშნულზე

REVISIONS №	პროექტი REV.	თარიღი DATE
1		
2		
3		
4		
5		
6		

სტადია STAGE	ინდექსი INDEX	ფურც. PAGES
მშპ პროექტი	პ.	

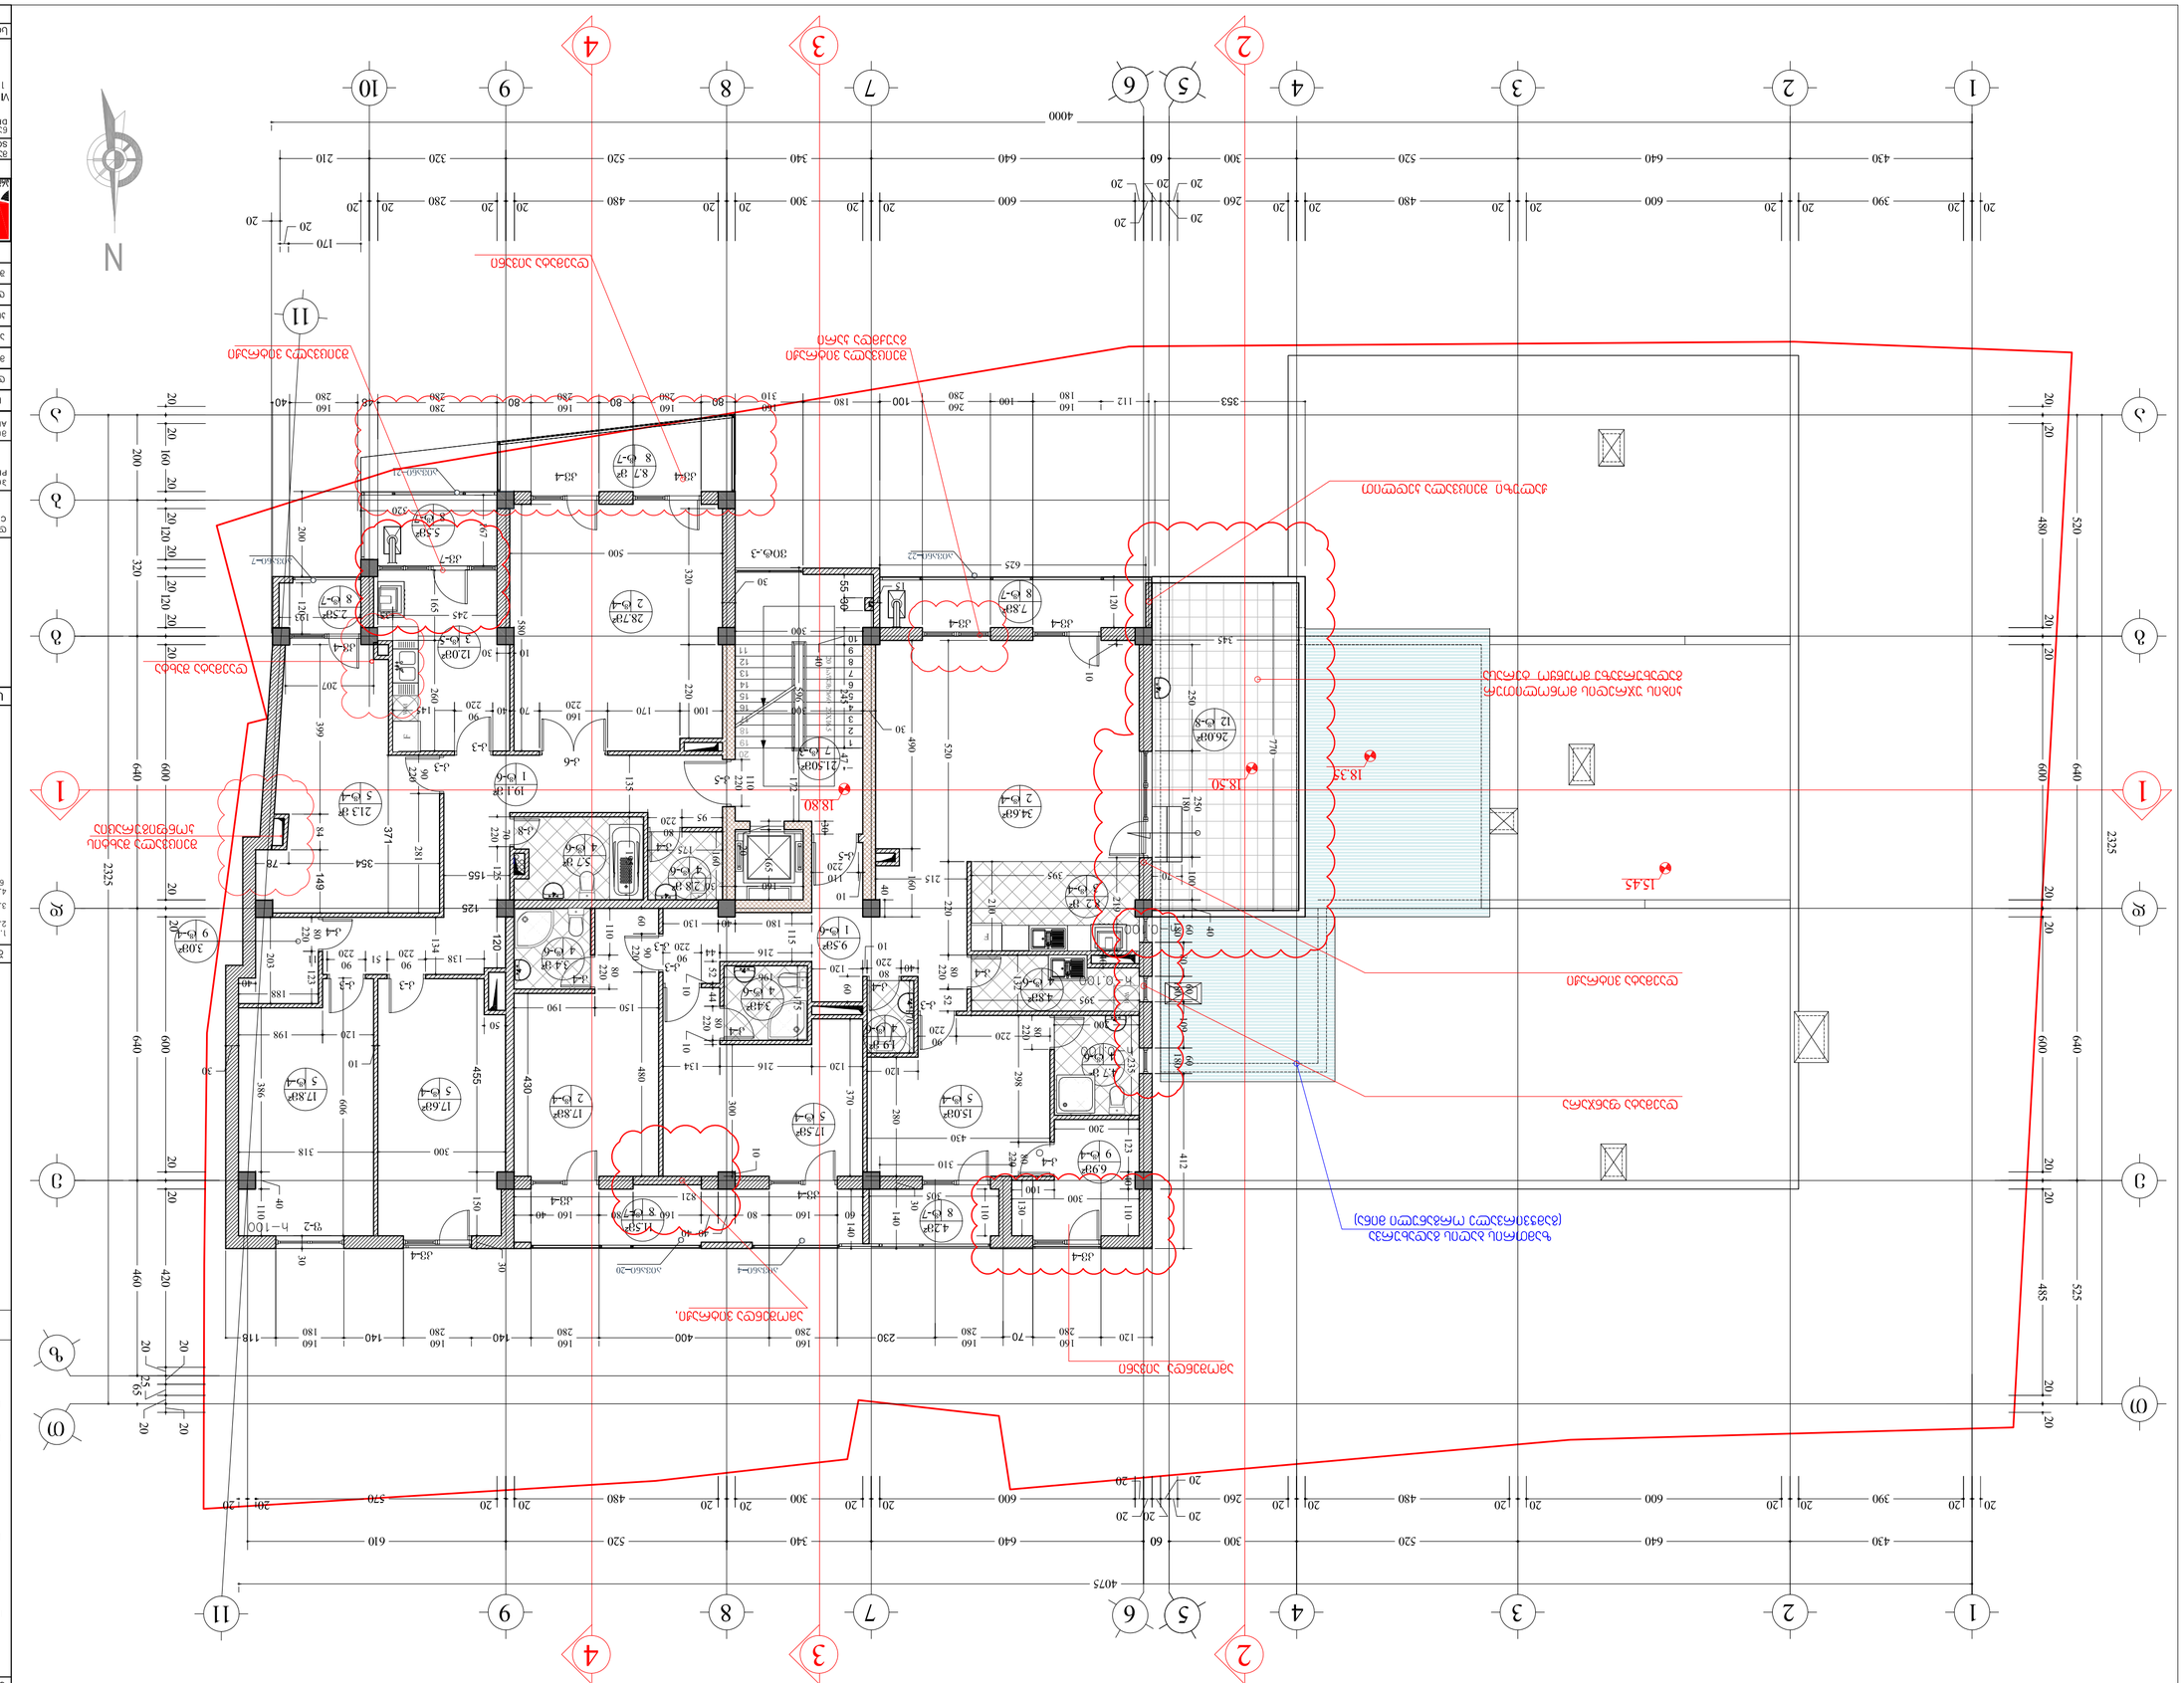
N
1
2
3
4
5
6
7
8
9
10
11
А
Б
В
Г
Д
Е
Ж
З
И
К
Л
М
Н
О
П
Р
С
Т
У
Ф
Х
Ц
Ч
Ш
Щ
Ъ
Ь
Ю
Я
4000
4075
2325
18.80
18.33
18.50
15.45
Ограда с портална врата
Ограда
Ограда
Ограда

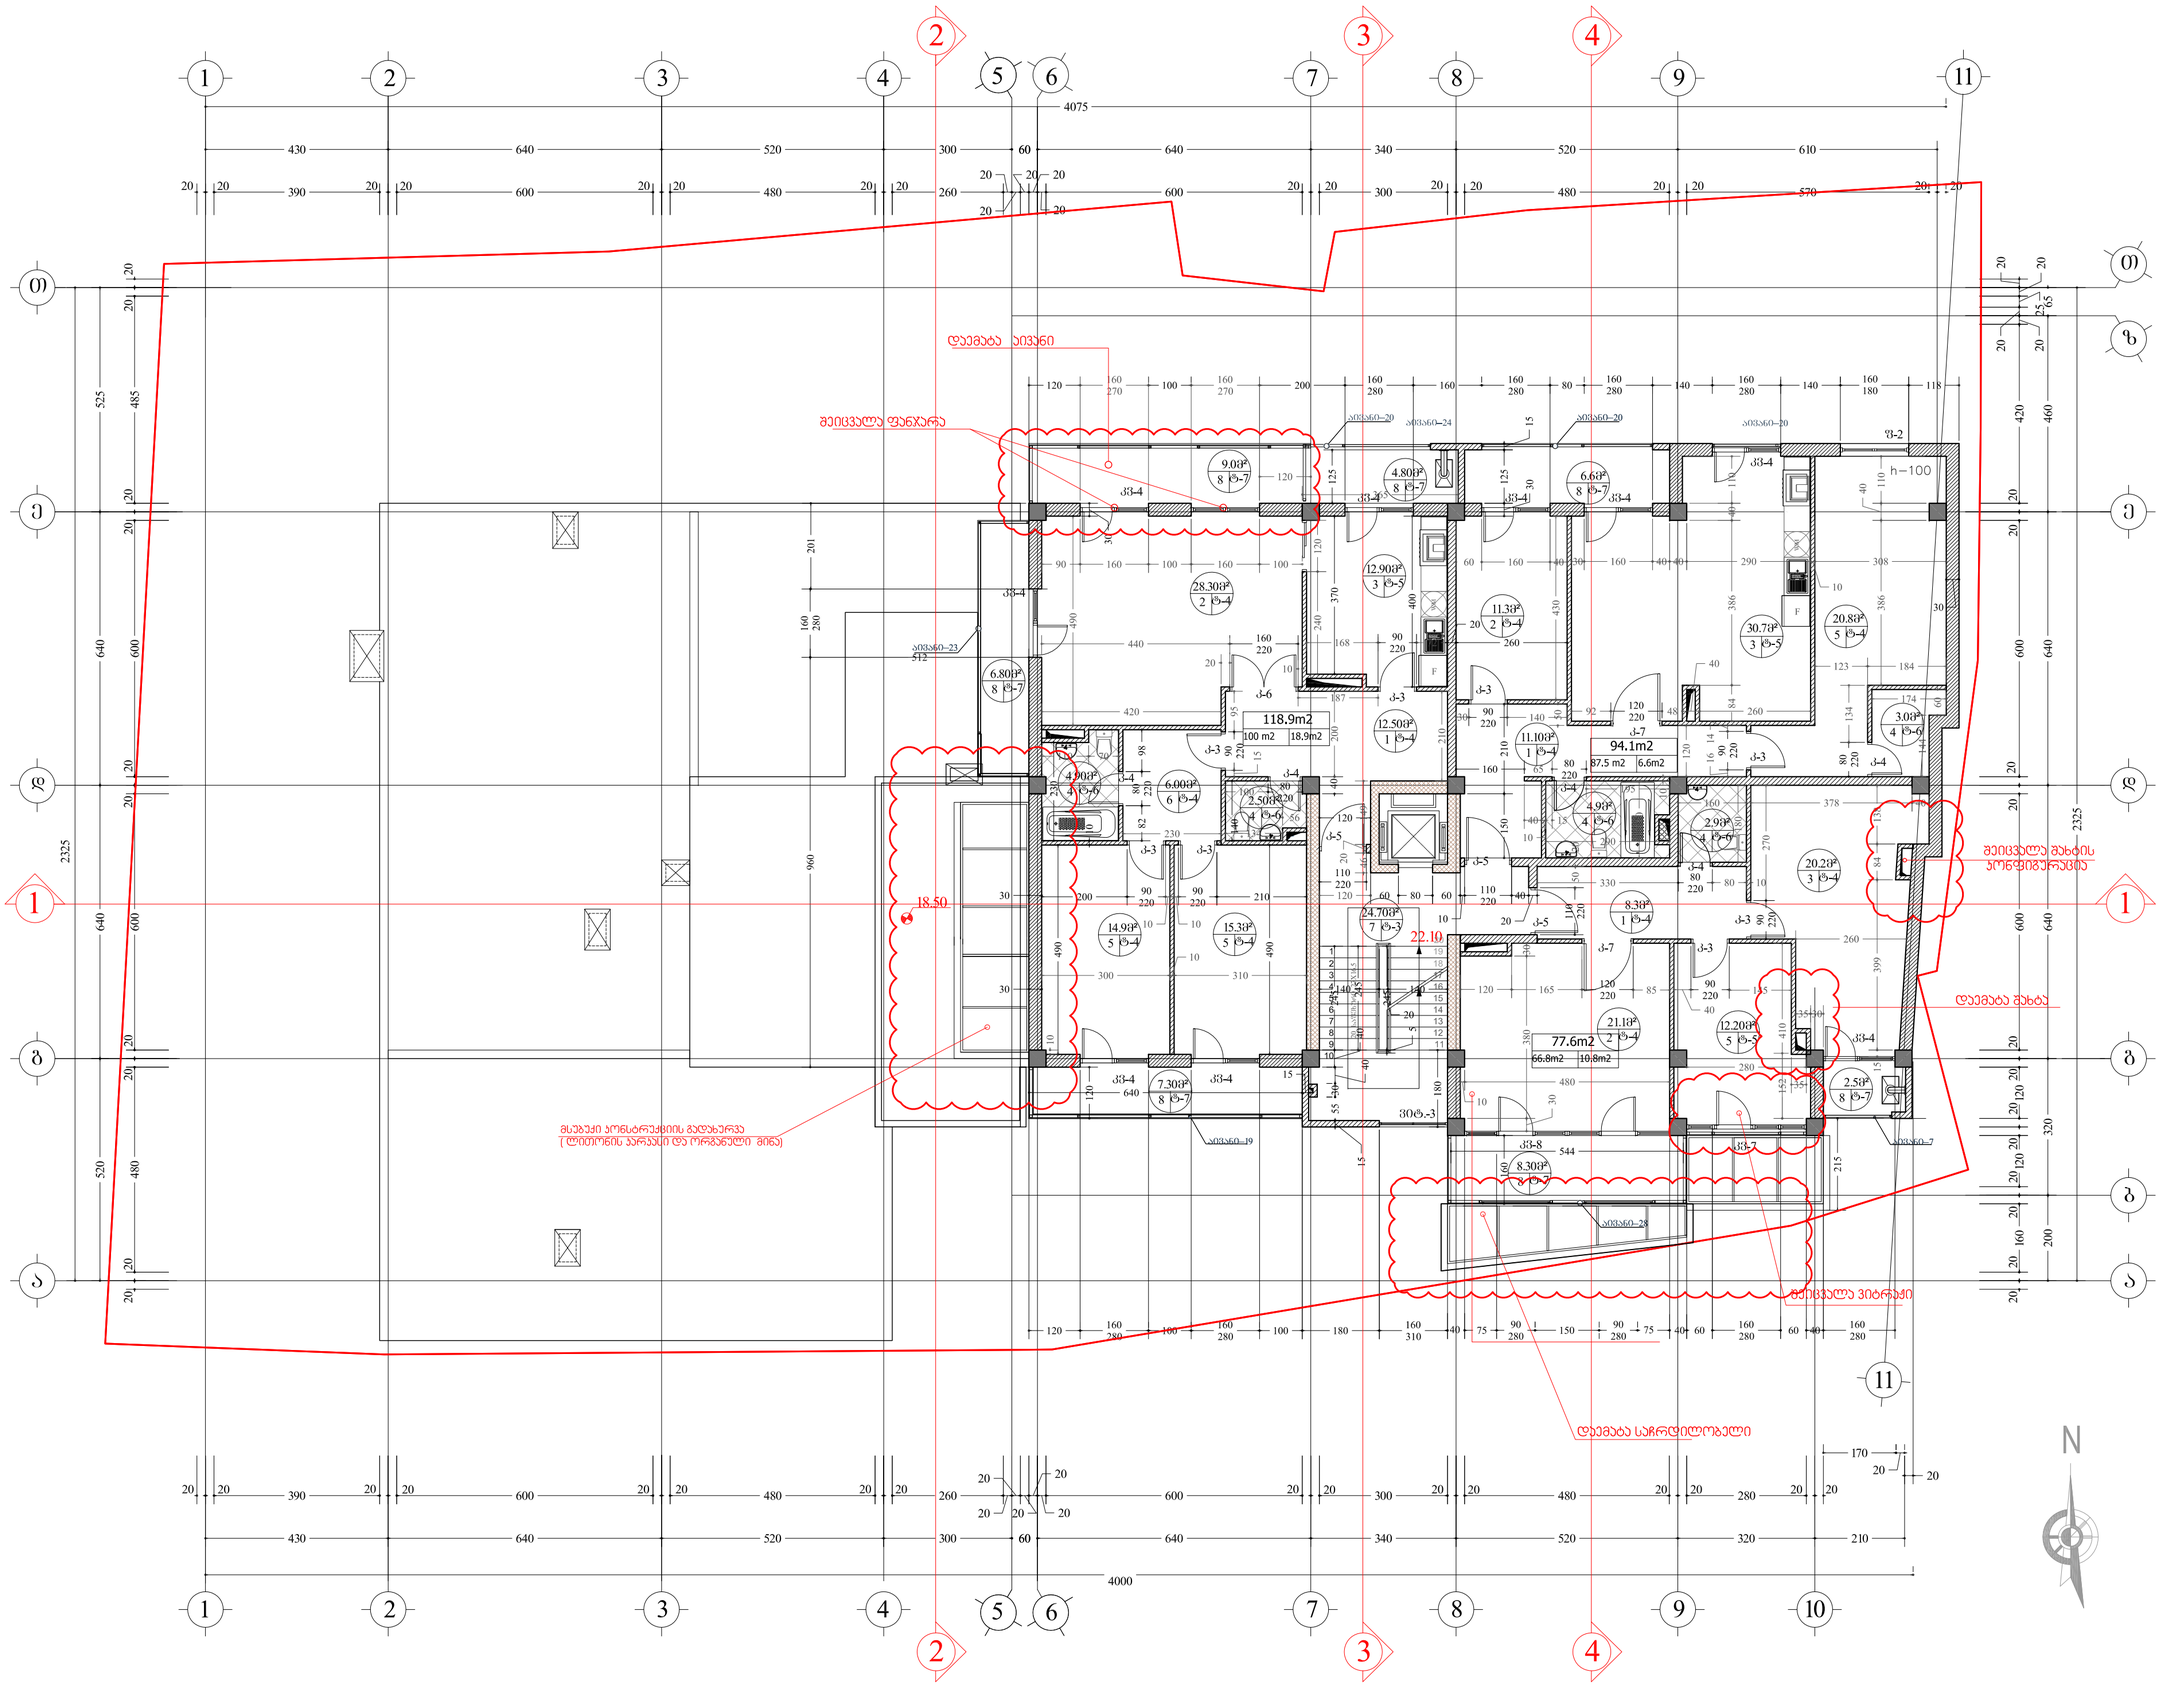

ფორმატი PAPER SIZE	ხელშეკრულების № CONTRACT #	პროექტის № PROJECT #	ფაილის სახელი FILE NAME
A-2		1.6.07	gegmebi.dwg

პირობითი აღნიშვნები — LEGEND

- ჟრილის აღნიშვნა
- შახტის აღნიშვნა
- არქიტექტურული ნიშნული
- კედლები
- wc
- სართულის ფარდი იატაკის ტიპი ექსპლიკაციის ნუმერაცია
- საკადასტრო კონტური
- დიაფრაგმა
- კოლონა

ექსპლიკაცია

1. ჰოლი
2. მისაღები
3. სამზარეულო
4. wc
5. საძინებელი
6. ტამბური
7. საფარგაზო
8. აივანი
9. გარდერობი
11. ზამთრის ბაღი
12. ტერასა

შენიშვნები — NOTES

1. ნახაზზე ზომები მოცემულია სანიმებრებში;
2. ნახაზზე ყველა ცვლილება მემანგლობისა მეთანხმებული უნდა იქნა პროექტის ავტორებთან;
3. ფერადების პორებიერებით უზრუნველყე უძრავება ნინა პარიანი;
4. ყველა ზიანების და ფენების ზომა მითითებული ფილის ნიმნელიდან და არა მოპირდაპირ

სიტუაციური სქემა — KEY PLAN

დამკვეთი CLIENT	ი&დ. ბინათმშენებლობის ამხანაგობა "ვაჟა-ფშაველა 11"
პროექტი PROJECT	მრავალბინიანი საცხოვრებელი სახლი ჯაქსაპროდუქტის რაიონი ი.ვაჟა-ფშაველის №11ა (პროექტირება)
მისამართი ADDRESS	ი. ვაჟა-ფშაველის №11

თანამდებობა	გვარი	ხელმოწერა
დირექტორი	რ.ბაქარიანი	
მთავარი არქიტექტორი	გ. სულაბერიძე	
ავტორი	ლ.ჯავახიშვილი	
პონსტრუქტორი	ს.ჯაბიშვილი	
დამკვეთა	ლ.აისიანი	
შემოწმა	გ. სულაბერიძე	

შ.პ.ს. არქიტექტორთა პროექტი
0709 თბილისი, ვ. ბაბიანის ქ. 3/5,
ტელ/ფაქსი: (+995 32) 996640, 920607
www.artstudio.ge
E mail: artstudio_project@yahoo.com
Info@artstudio.ge

არქიტექტორული ნაწილი ARCHITECTURE

მასშტაბი SCALE	1:100	თარიღი DATE OF ISSUE	19/12/2012
ნახაზი DRWG.	VII სართულის გეგმა 22.10 ნიშნულზე	პროექტირება REVISIONS	

№	პროექტ. REV.	თარიღი DATE
1		
2		
3		
4		
5		
6		

სტადია STAGE	ინდექსი INDEX	ფურც. PAGES
მუშა პროექტი	პ-	

ფორმატი PAPER SIZE	ხელშეკ. № CONTRACT #	პროექტის № PROJECT #	ფაილის სახელი FILE NAME
A-2		1.6.07	gegmebi.dwg

პირობითი აღნიშვნები — LEGEND

- ჟრილის აღნიშვნა
- შახტის აღნიშვნა
- არქიტექტურული ნიშნული
- კედლები
- wc
- სათვალის ზარები იატაკის ტიპი ეძალიანაციის ნუშეირაცია
- საპარასტრო კონტური
- დიაფრაგმა
- კოლონა

ექსპლიკაცია

1. კოლი
2. მისაღები
3. სამზარეულო
4. wc
5. საძინებელი
6. ტაბაშარი
7. სალბარაგაზო
8. აივანი
9. გარდერობი
11. ზამთრის ბაღი
12. ტერასა
13. მისაღები
14. სათათბირო ოთახი
15. კაბინეტი

შენიშვნები — NOTES

1. ნახაზზე ზომები მოცემულია სანიმებრებში;
2. ნახაზზე ყველა ცვლილება მმოვალოლისა მთმნიმებელი უნდა იყოს პროექტის ავტორებთან;
3. ფერმლის პორექტირებით ავტომატურად უცდება ნინა პარიტნის;

სიტუაციური სქემა — KEY PLAN

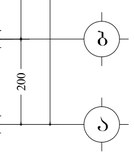

დამკვეთი CLIENT	თბილ. ბინათმშენებლობის ამხანაგობა "ბაგრატიონ 11"
პროექტი PROJECT	მრავალბინიანი საცხოვრებელი სახლი ბაგრატიონოსლის რაიონი ბაგრატიონის N11ა (კორექტირება)
მისამართი ADDRESS	ი. ჭავჭავაძის №11

თანამდებობა	გვარი	ხელმოწერა
დირექტორი	რ.ხელერიძე	
მთ.არქიტექტორი	გ. სულაბერიძე	
პროექტი	ლ.ყიფიანი	
კონსტრუქტორი	ს.ჯაჯანიძე	
დამკვეთი	ლ.ყიფიანი	
შემოწმა	გ. სულაბერიძე	

შ.პ.ს. "არქიტექტორთა პროექტი"
0709 თბილისი, გ. ტაბიძის ქ. 3/5,
ტელეფონი: (+995 32) 996640, 920607
www.artstudio.ge
E mail: artstudio_project@yahoo.com
info@artstudio.ge

არქიტექტურული განყოფილება
ARCHITECTURE

მასშტაბი SCALE	1:100	თარიღი DATE OF ISSUE	19/12/2012

ნახაზი DRWG.

VIII სართულის გეგმა
25.40 ნიშნულზე

REVISIONS		
№	კორექტ. REV.	თარიღი DATE
1		
2		
3		
4		
5		
6		

სტადია STAGE	ინდექსი INDEX	ფურც. PAGES
მეგა პროექტი	პ-	

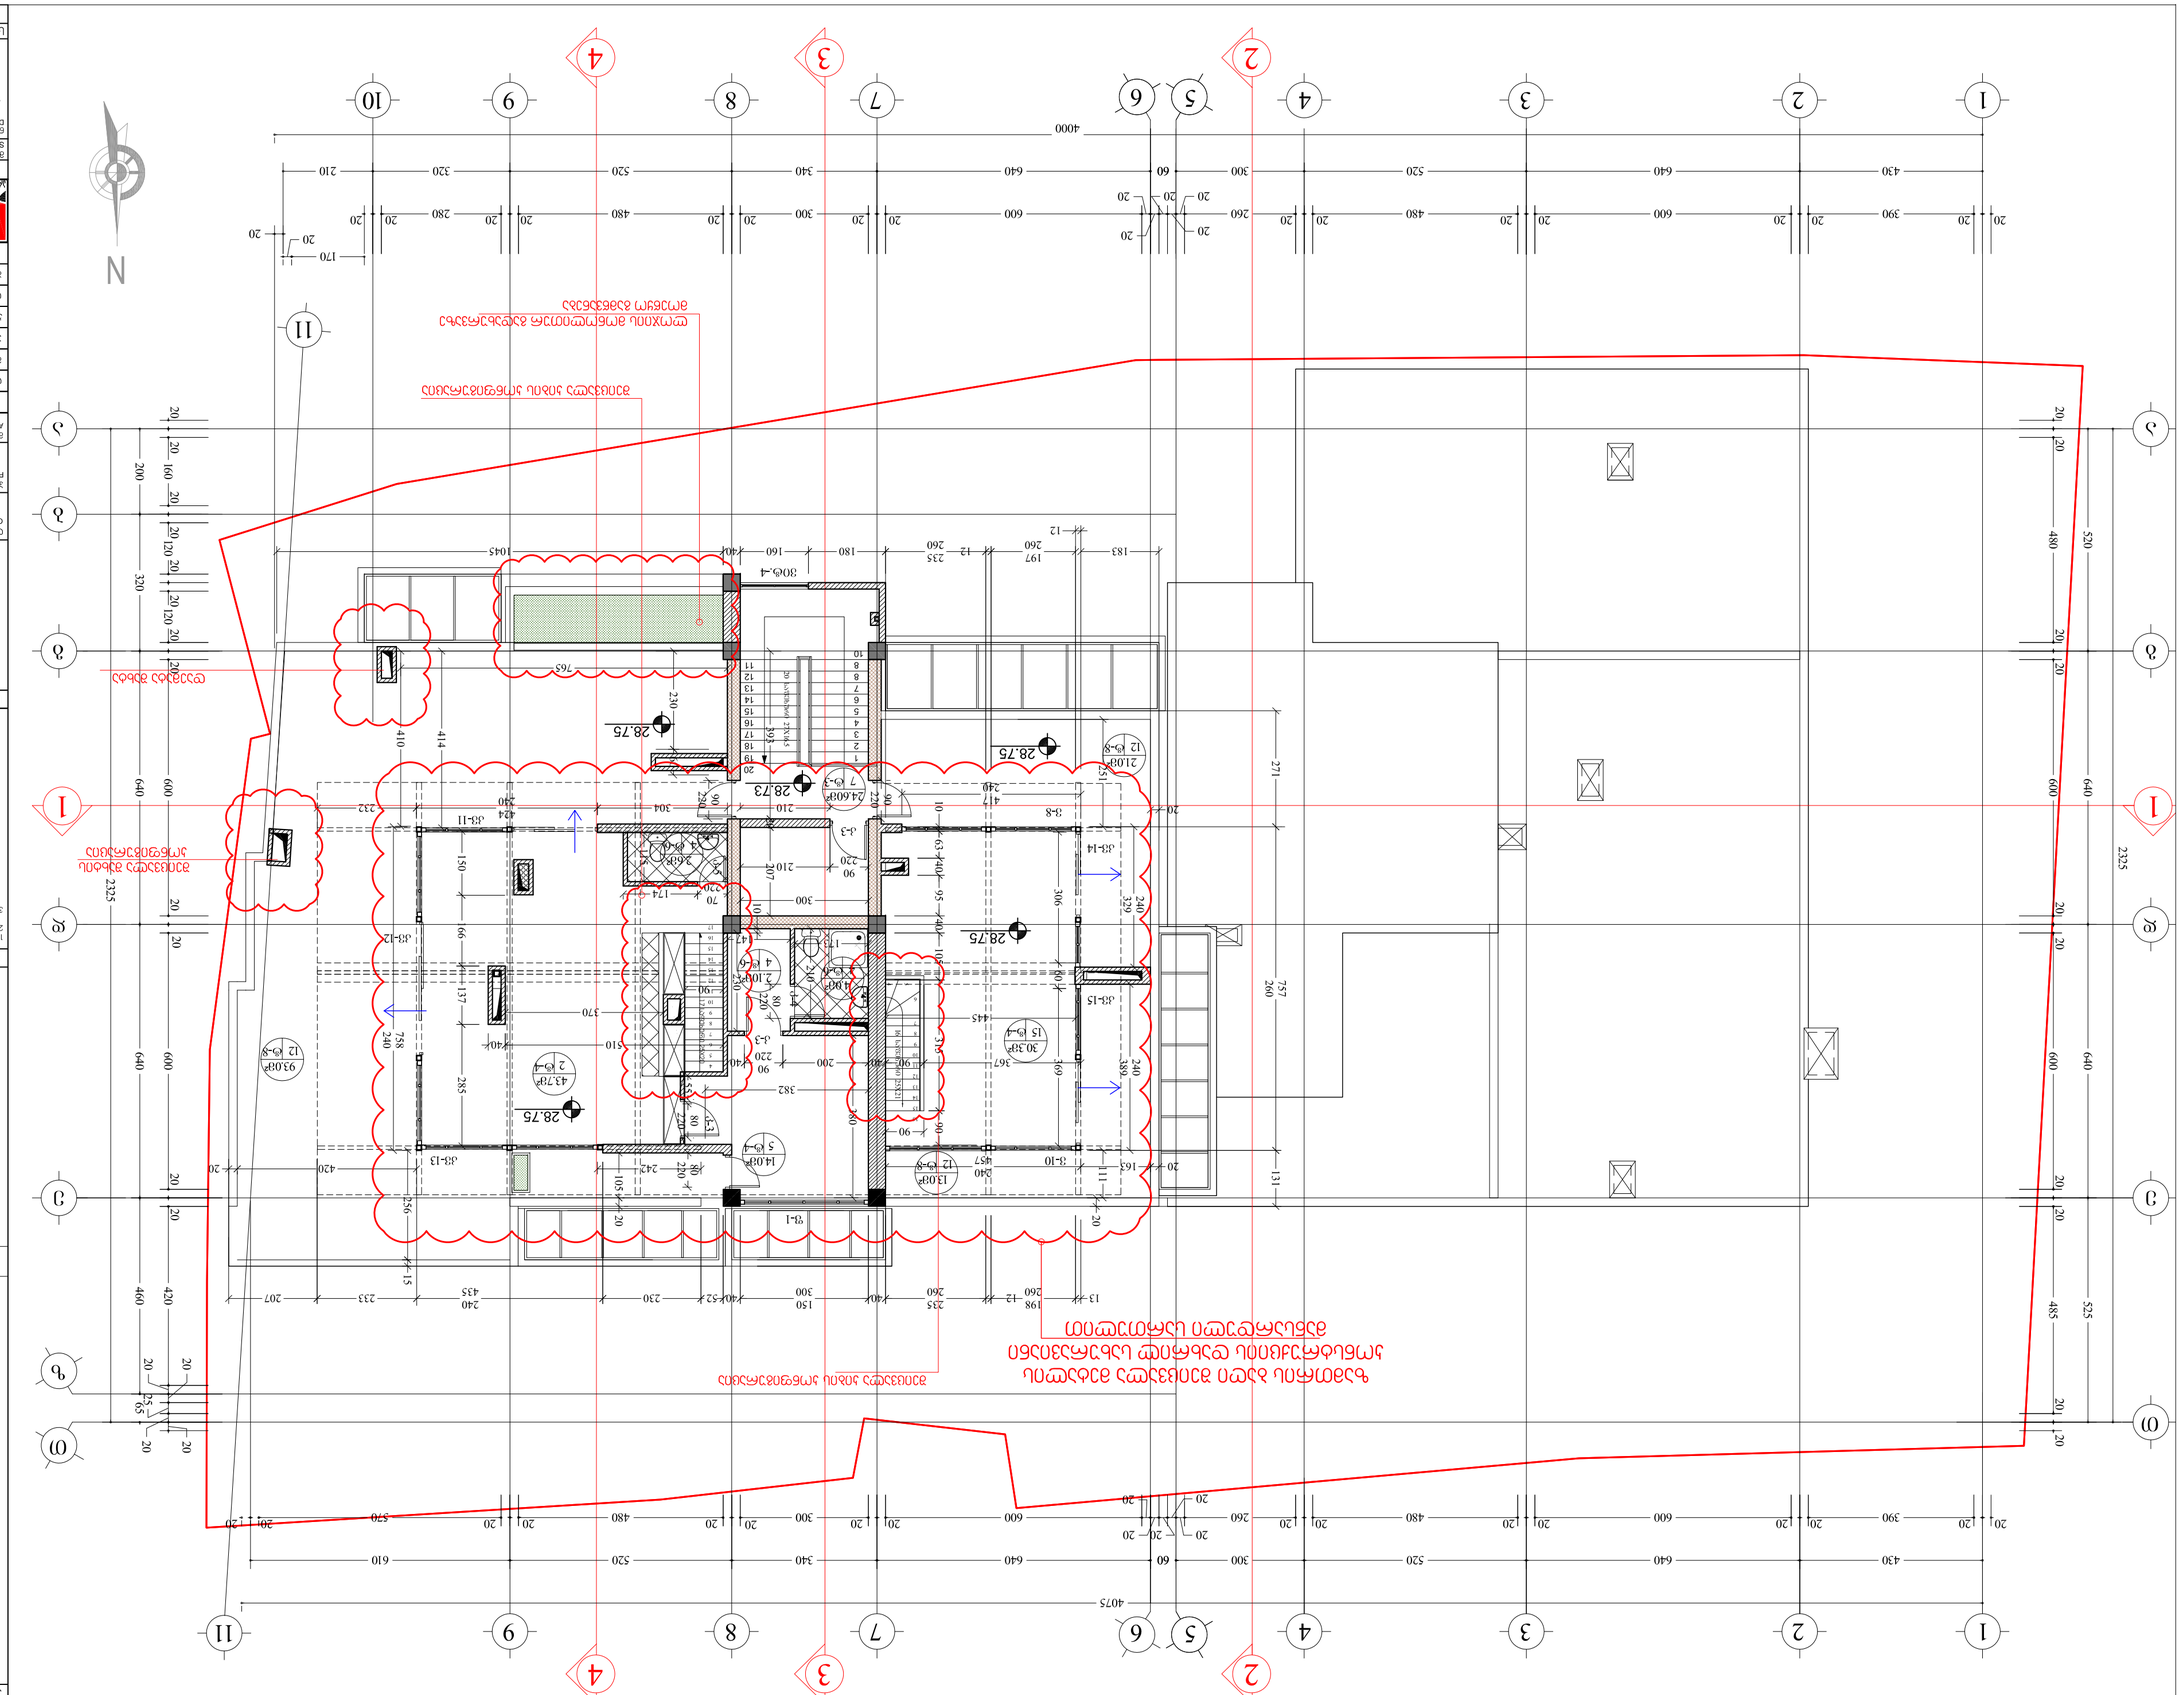

ნებისმიერი ტიპის ასლის გადაღება, გამრავლება, გავრცელება ან სხვა სახით გამოყენება მხოლოდ ავტორის წერილობითი ნებართვით შეიძლება.

Any kind of copying, reproduction, distribution or other use is only possible with the written permission of the author.

Копирование, воспроизведение, распространение или иное использование возможно только с письменного разрешения автора.

ნებისმიერი ტიპის ასლის გადაღება, გამრავლება, გავრცელება ან სხვა სახით გამოყენება მხოლოდ ავტორის წერილობითი ნებართვით შეიძლება.

Any kind of copying, reproduction, distribution or other use is only possible with the written permission of the author.

Копирование, воспроизведение, распространение или иное использование возможно только с письменного разрешения автора.

ფორმატი PAPER SIZE	ხელშეკრულება № CONTRACT #	პროექტის № PROJECT #	ფაილის სახელი FILE NAME
A-2		1.6.07	gegmebi.dwg

პირობითი აღნიშვნები LEGEND

- ჟრილის აღნიშვნა
- შახტის აღნიშვნა
- არქიტექტურული ნიშნული
- კედლები
- wc
- სათავსის ფარდი
  იატაკის ტიპი
  ექსპლიკაციის ნუმერაცია
- საპროექტო კონტური
- დიაფრაგმა
- კოლონა
- გაფენილება

ექსპლიკაცია

შენიშვნები NOTES

1. ნახაზზე ზომები მოცემულია სანიმუშოდ;
2. ნახაზზე ყველა ცვლილება მშენებლობისას შეთანხმებული უნდა იყოს პროექტის ავტორებთან;
3. ფუნდამენტის პორებიანობის პასპორტიზაციას ექვემდებარება ნინა პარიანის;

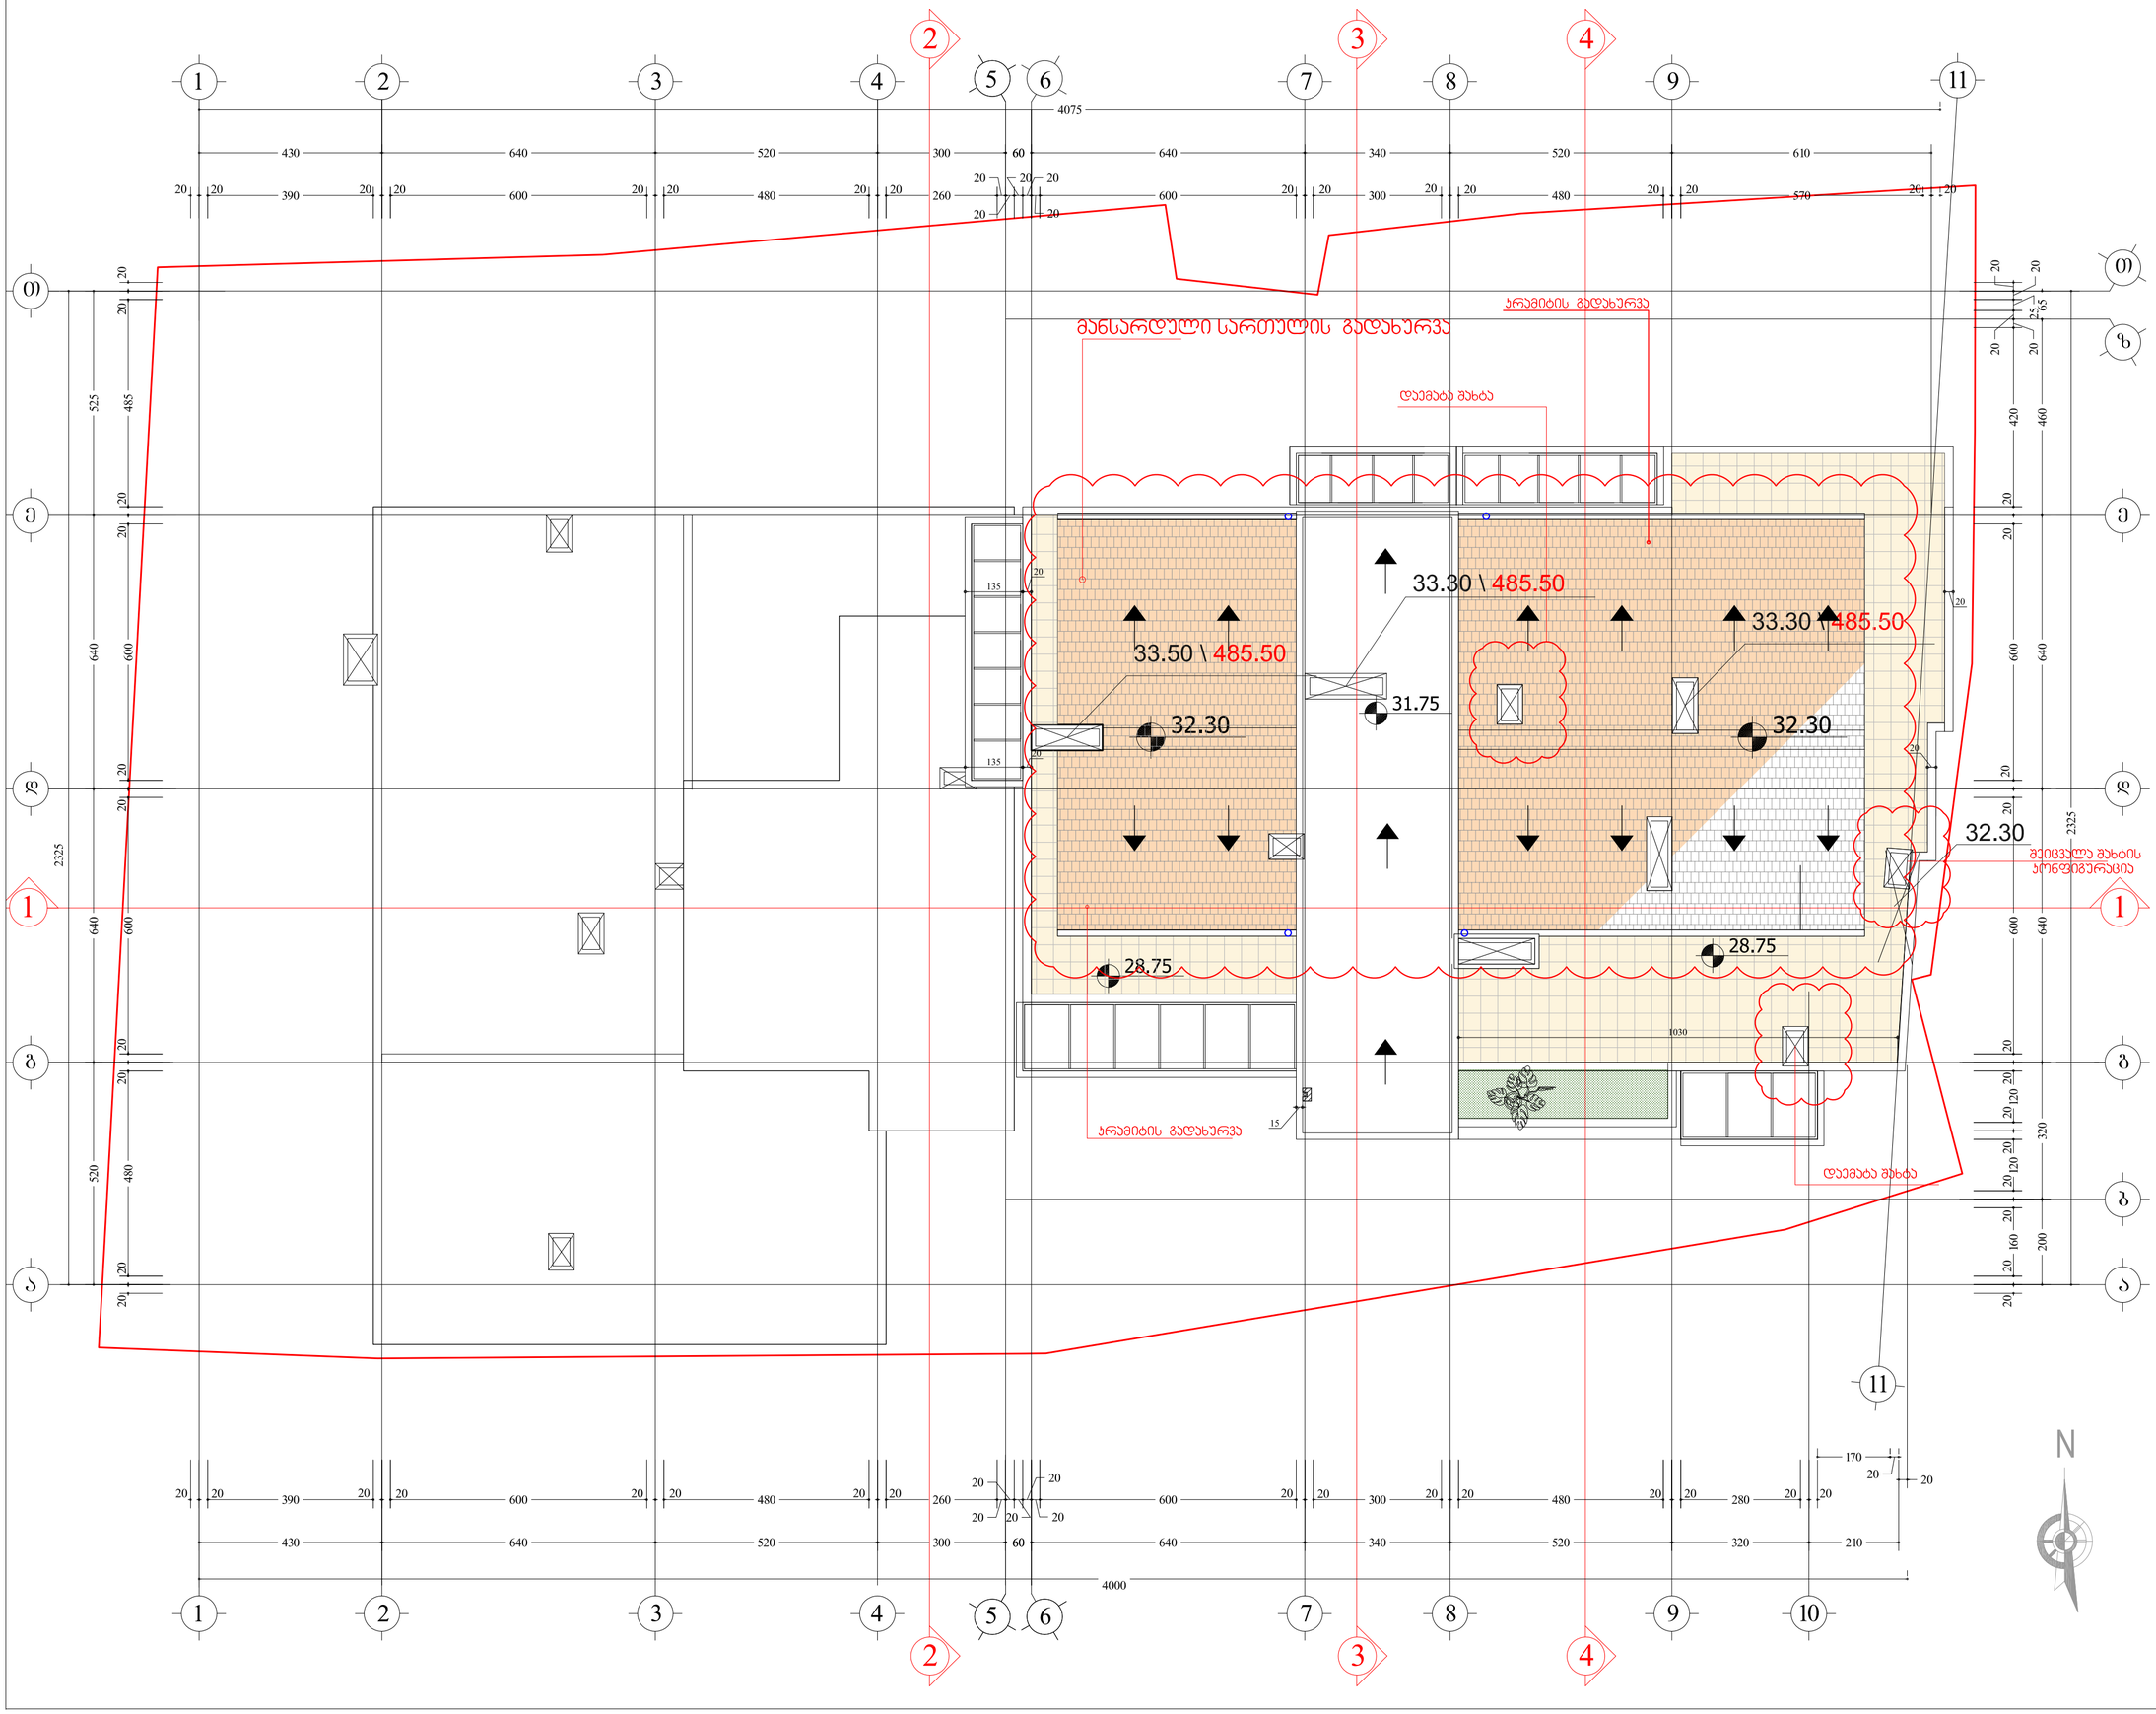

სიტუაციური სქემა KEY PLAN

დამკვეთი CLIENT	ი(ნ. გინაიმშენებლების ამხანაგობა "გავგაჯაძე 11 "
პროექტი PROJECT	მრავალბინიანი საცხოვრებელი სახლი ვაკე-საბურთალოს რაიონი ი.გავგაჯაძის №11ა (კორექტირება)
მისამართი ADDRESS	ი. ჭავჭავაძის №11

თანამდებობა	გვარი	ხელმოწერა
დირექტორი	რ.ხუციშვილი	
მთარქიტექტორი	გ. სულაბერიძე	
ავტორი	ლ.ჯავლაშვილი	
კონსტრუქტორი	ს.ჯაჯანიძე	
დამმუშავ.	ლ.პიპინი	
შემოწმა	გ. სულაბერიძე	

შ.პ.ს. "არხიტექტურული სტუდია პროექტი"
0109 თბილისი, მ. ბებიძის ქ. 3/5,
ტელ/ფაქსი: (+995 32) 996640, 920607
www.artstudio.ge
E mail: artstudio_project@yahoo.com
info@artstudio.ge

არქიტექტურული ნაწილი ARCHITECTURE

მასშტაბი SCALE	1:100	შედგენის DATE OF ISSUE	12/01/2011

ნახაზის DRWG.

გადახურვის გეგმა
28.70 ნიშნულზე

პროექტირება REVISIONS

№	პროექტ. REV.	თარიღი DATE
1		
2		
3		
4		
5		
6		

სტადია STAGE	ინდექსი INDEX	ფურც. PAGES
მუშა პროექტი	ა-	