0 1 2 3 4 5

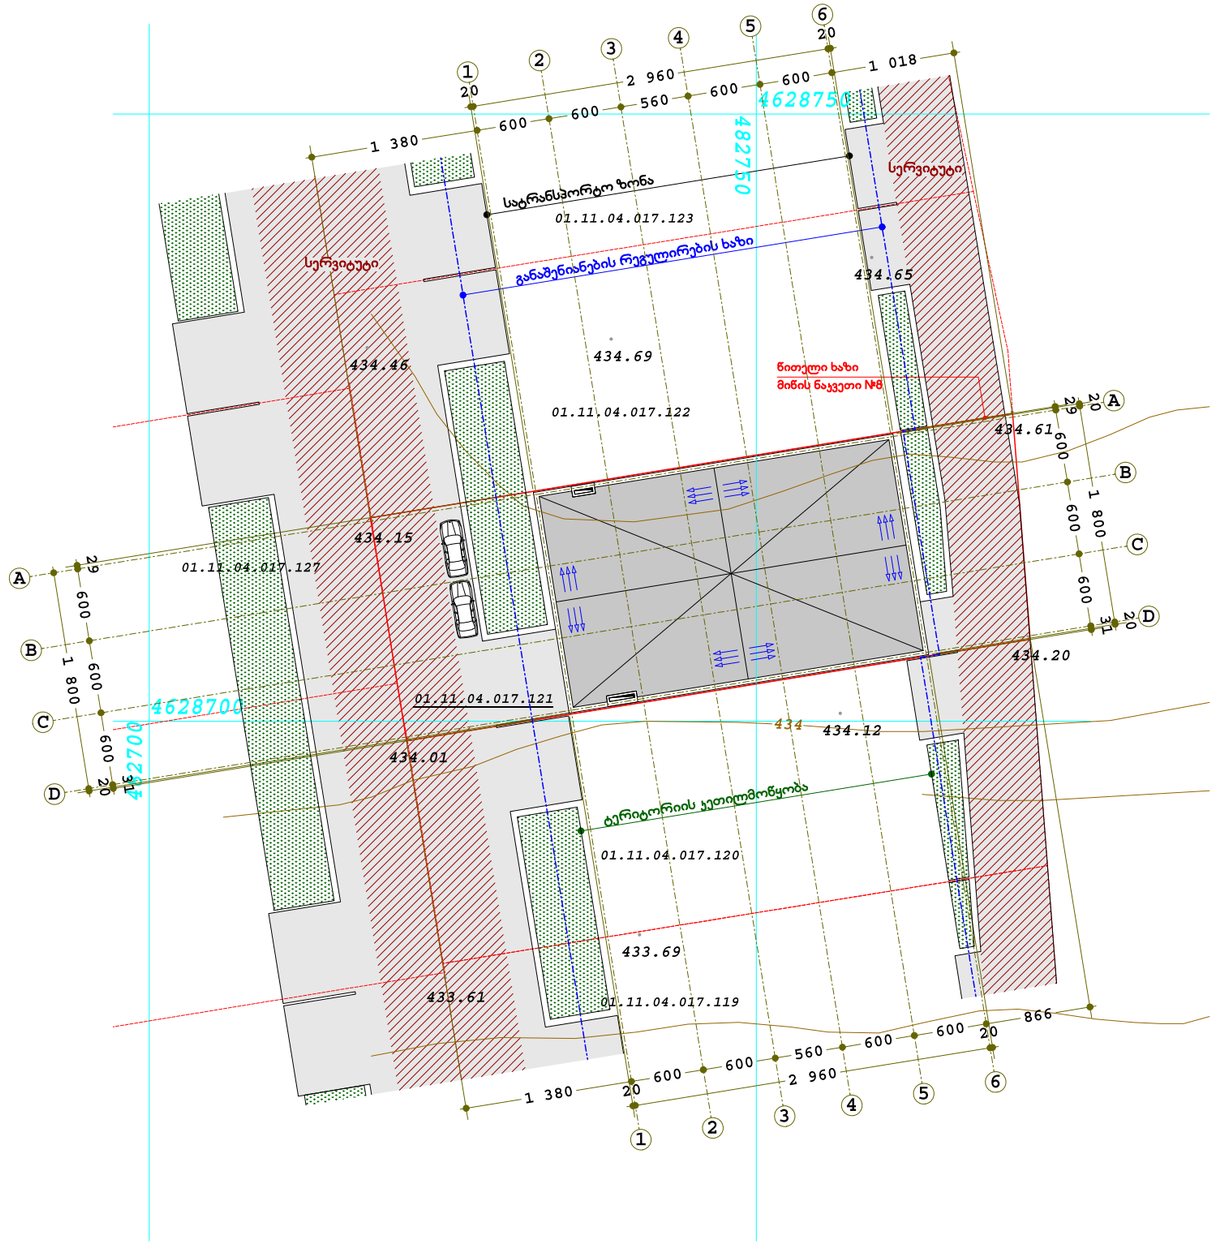

ავეჯის დასამზადებელი საამქრო

თბილისი, ქუჩა შუშის №38, (ბალნარის №2ა); ქუჩა ბალნარის №2ა (შუშის №38)
ს/კ - 01.11.04.017.121
მიწის ნაკვეთი - 982.00 მ²

დამკვეთი:
ს.ს. "თრიალეთი"
ს/ნ - 209467717

გენგეგმა

მასშტაბი - 1:500

ფორმატი - A 3

არქიტექტორი:
გურამ გურამიშვილი

1	1

ქ.თბილისი, შუშის ქ.№38 (ბალნარის ქ.№2ა)
ბალნარის ქ.№2ა,(შუშის ქ.№38)
მიწის ნაკვეთის საკადასტრო კოდი 01.11.04.017.121
მიწის ნაკვეთის ფართობი - 982კვ.მ
მასშტაბი 1:500

სიტუაციური სქემა



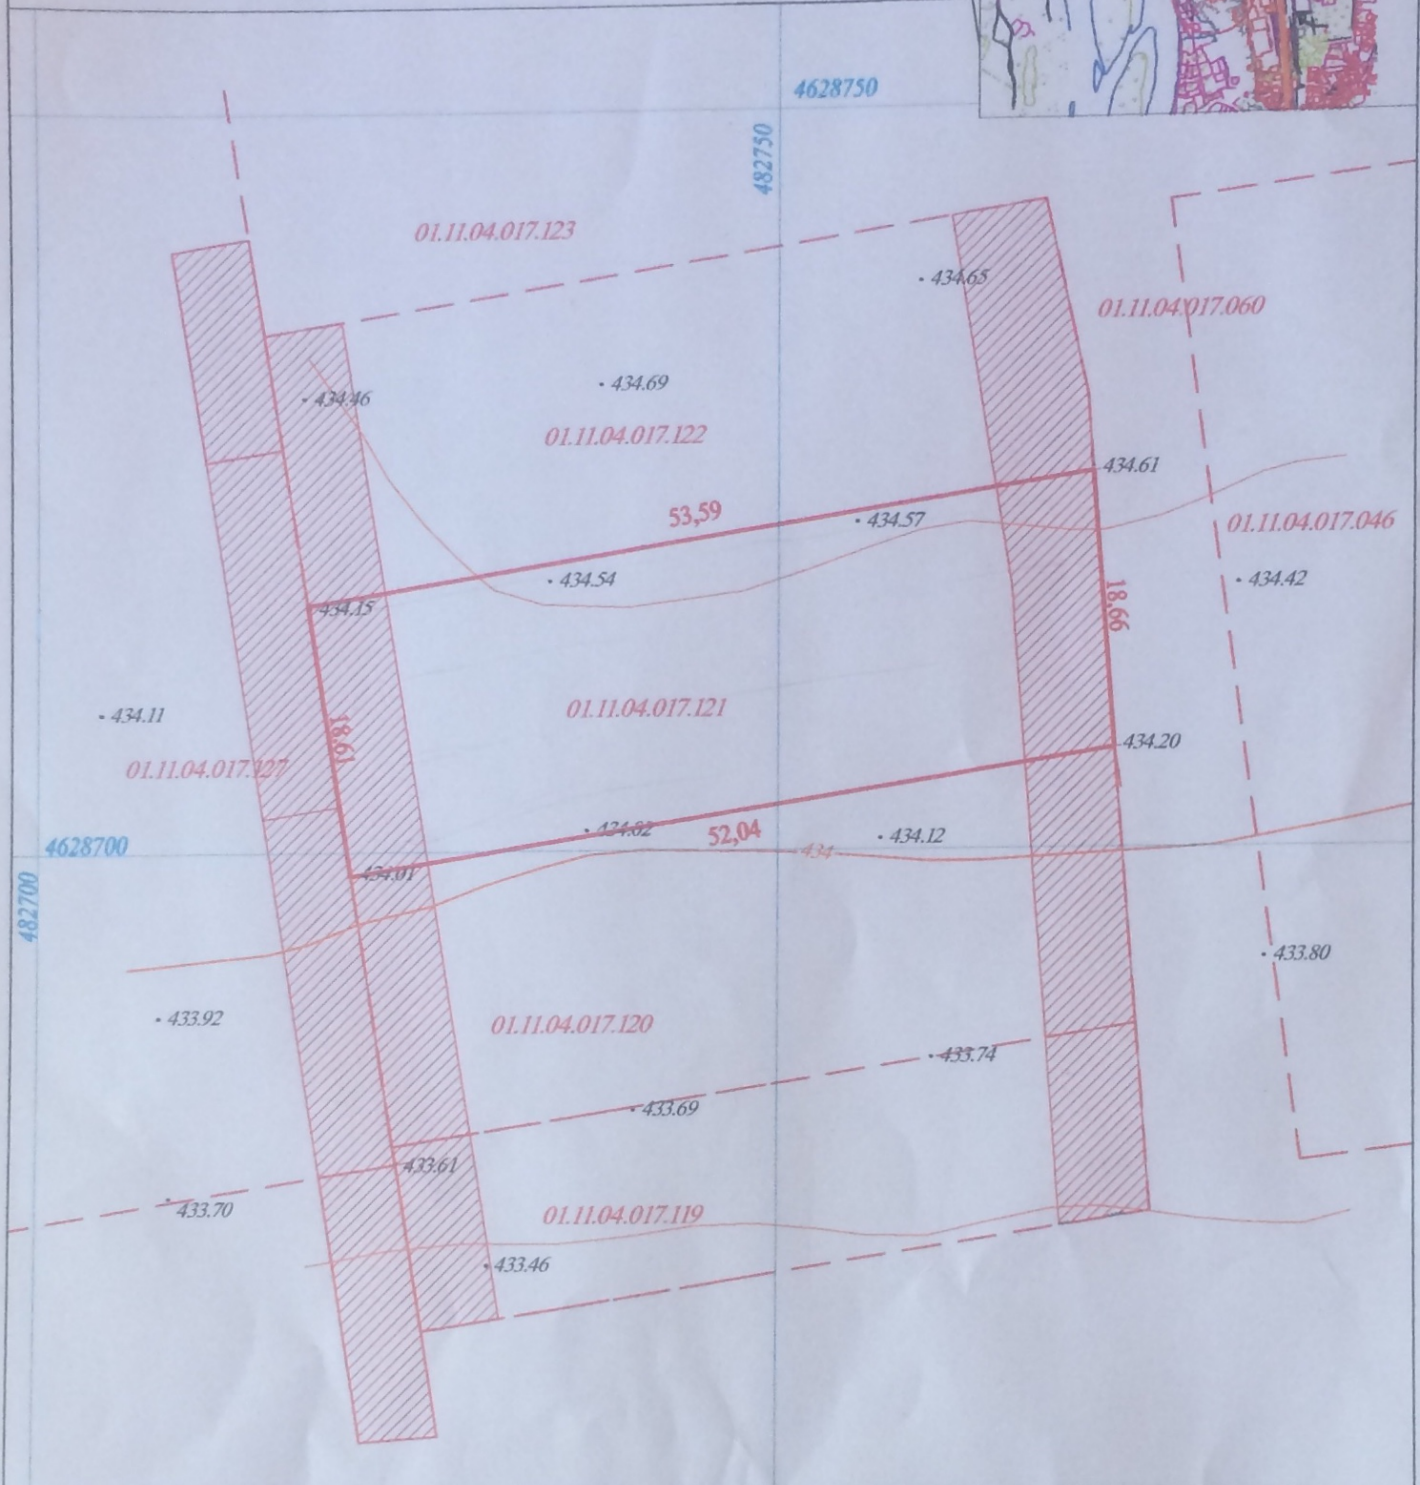

პირობითი აღნიშვნები

მიწისქვეშა კომუნიკაციები	საკვეთის საზღვარი	ბუჩქი	ცოცხალი ღობე	ღობე	
კანალიზაცია	სერვიტუტი	გაზონი	ხვრების რიგი	ბორდიური	
ელ. კაბელი	არკა	საშეთვალყურეო ჭები	ტრანსფორმატორი	ბეტონი	
გაზის მილი	ფარღული	ქვედი	რიგით ან ტეხილ ანძა	კვეთელი	
წყლის მილი	კიბე	შადრევანი	ლამპიონები	საფრენი კვეთელი	
კავშირგაბმულობა	ფოთლოვანი ხე	ორქანი	ელექტრო ბოძი	ბილიკი	
	წიწვოვანი ხე	წყარო ან ჭა	რკინიგზა	გზის კონტური	
	ხეხილის ხე		იზოლაცია	შენატენ	
	ბალი			წყლის ობიექტი	

შპს „ხევენ ჰი“

დირექტორი		გ.შურაბიშვილი
ტოპოგრაფი		ა.ქორიჩენკო
შესრულა		
მისამართი	ქ.თბილისი, შუშის ქ.№38,(ბალნარის ქ. №2ა)	
დ.ა.ც.ნომ.	მასშტაბი 1:500	თარიღი