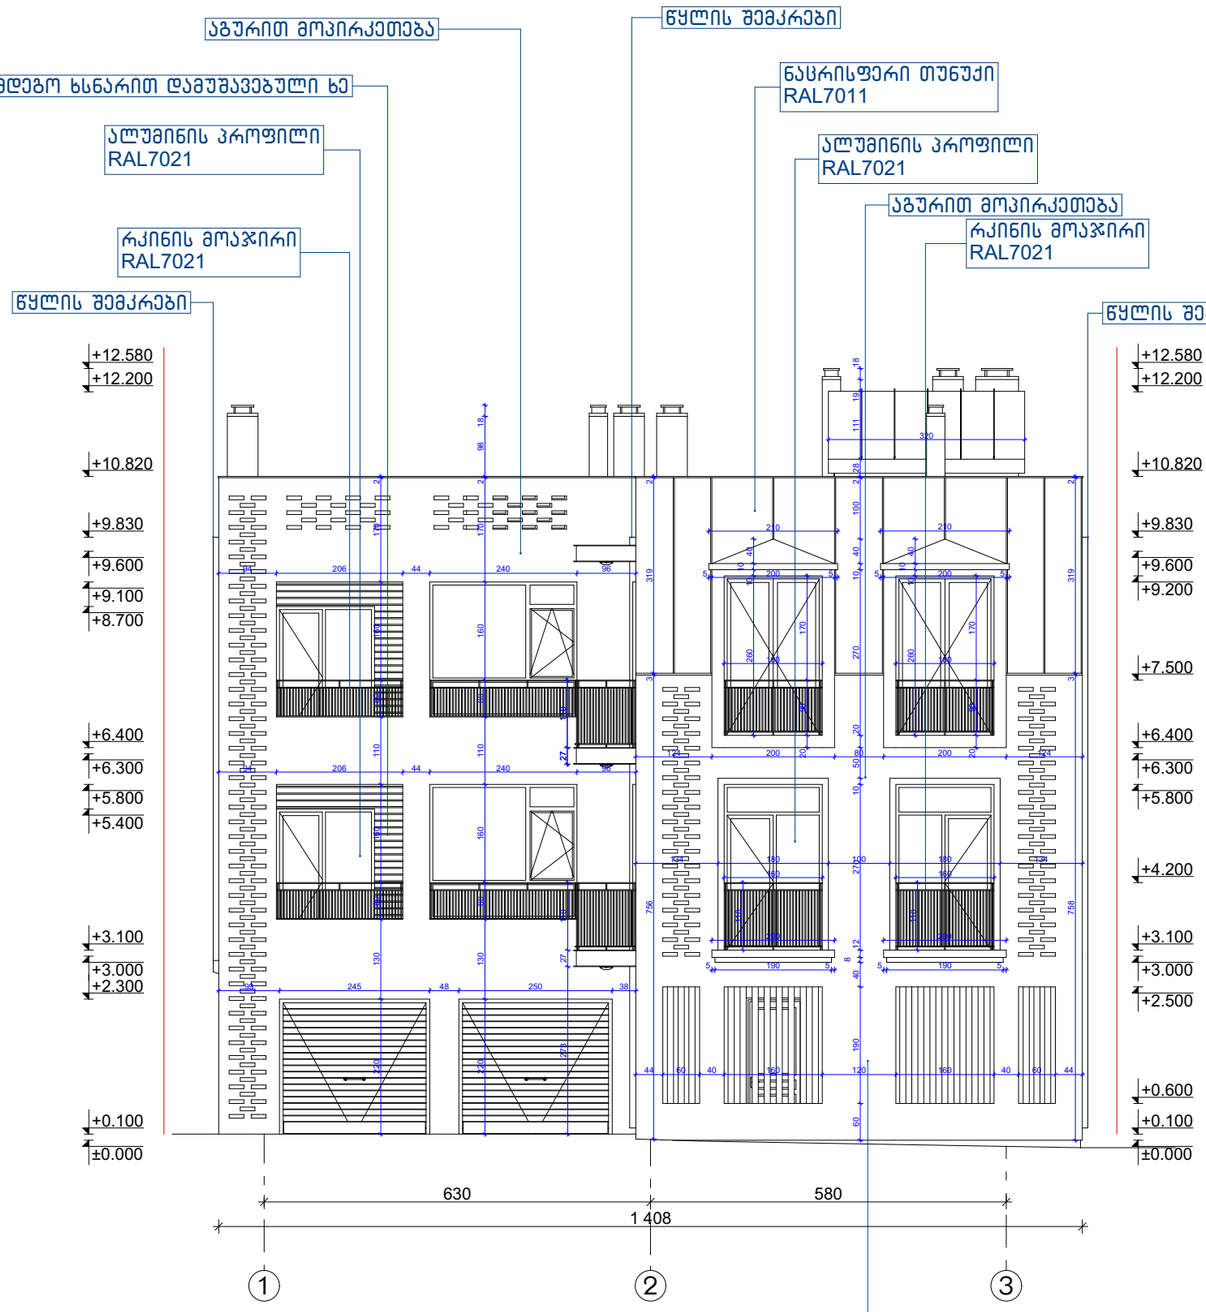

ფოჰმასტი A3

პირობითი აღნიშვნები

- საცხოვრებელი ჯგუფი (სც 2)
- საქმიანი ჯგუფი (სქ)
- სასანყობე ჯგუფი (სნ-2)
- დამხმარე ჯგუფი (დს)
- გასასვლელამდე საკალი მანძილი
- მისაწვდომი სვლა-გეზი
- კედლის ხანძარმედეგობის ხარისხი 1 საათი
- კედლის ხანძარმედეგობის ხარისხი 2 საათი
- გასასვლელი
- ხელის ცეცხლმაქარი
- სახანძრო მილდგარი
- ხელით სამართავი განგაშის კოლოფი
- გასასვლელის საევარიო განათება
- სახანძრო კიდრანტი
- კვამლის აღმომჩენი
- კვამლზე მორეაგირე მაუწყებელი
- სასმელი წყლის დისპენსერი
- ჭრილის ხაზი

დასავლეთი

სათოული ტ.ე.მ

ექსპლიკაცია

შენიშვნა

მ.პ.ს "არქიკოლეგიუმი"

მიკვლებინიანი სასხოვრებელი სახლი

არქიტექტორული ნაწილი / სამუშაო - პროექტი

ქ. თბილისი
ისნის ქუჩა #21/ვანგოს ჩუხოვის ქუჩა #20
01.17.01.115.024

ფასადი "1-3" ღერძებში

მთ. არქიტექტორი	თ. მეიკვნიძე	
პვგორი	პ. ლომსაძე	
მეპასხელე	პ. ლომსაძე	

მასშტაბი	ფურცელი	თარიღი
1:100	--	8/20/2020

საქართველო შ.პ.ს."არქიკოლეგიუმი"
GEORGIA "ARCHICOLLEGIUM" LTD
405004043

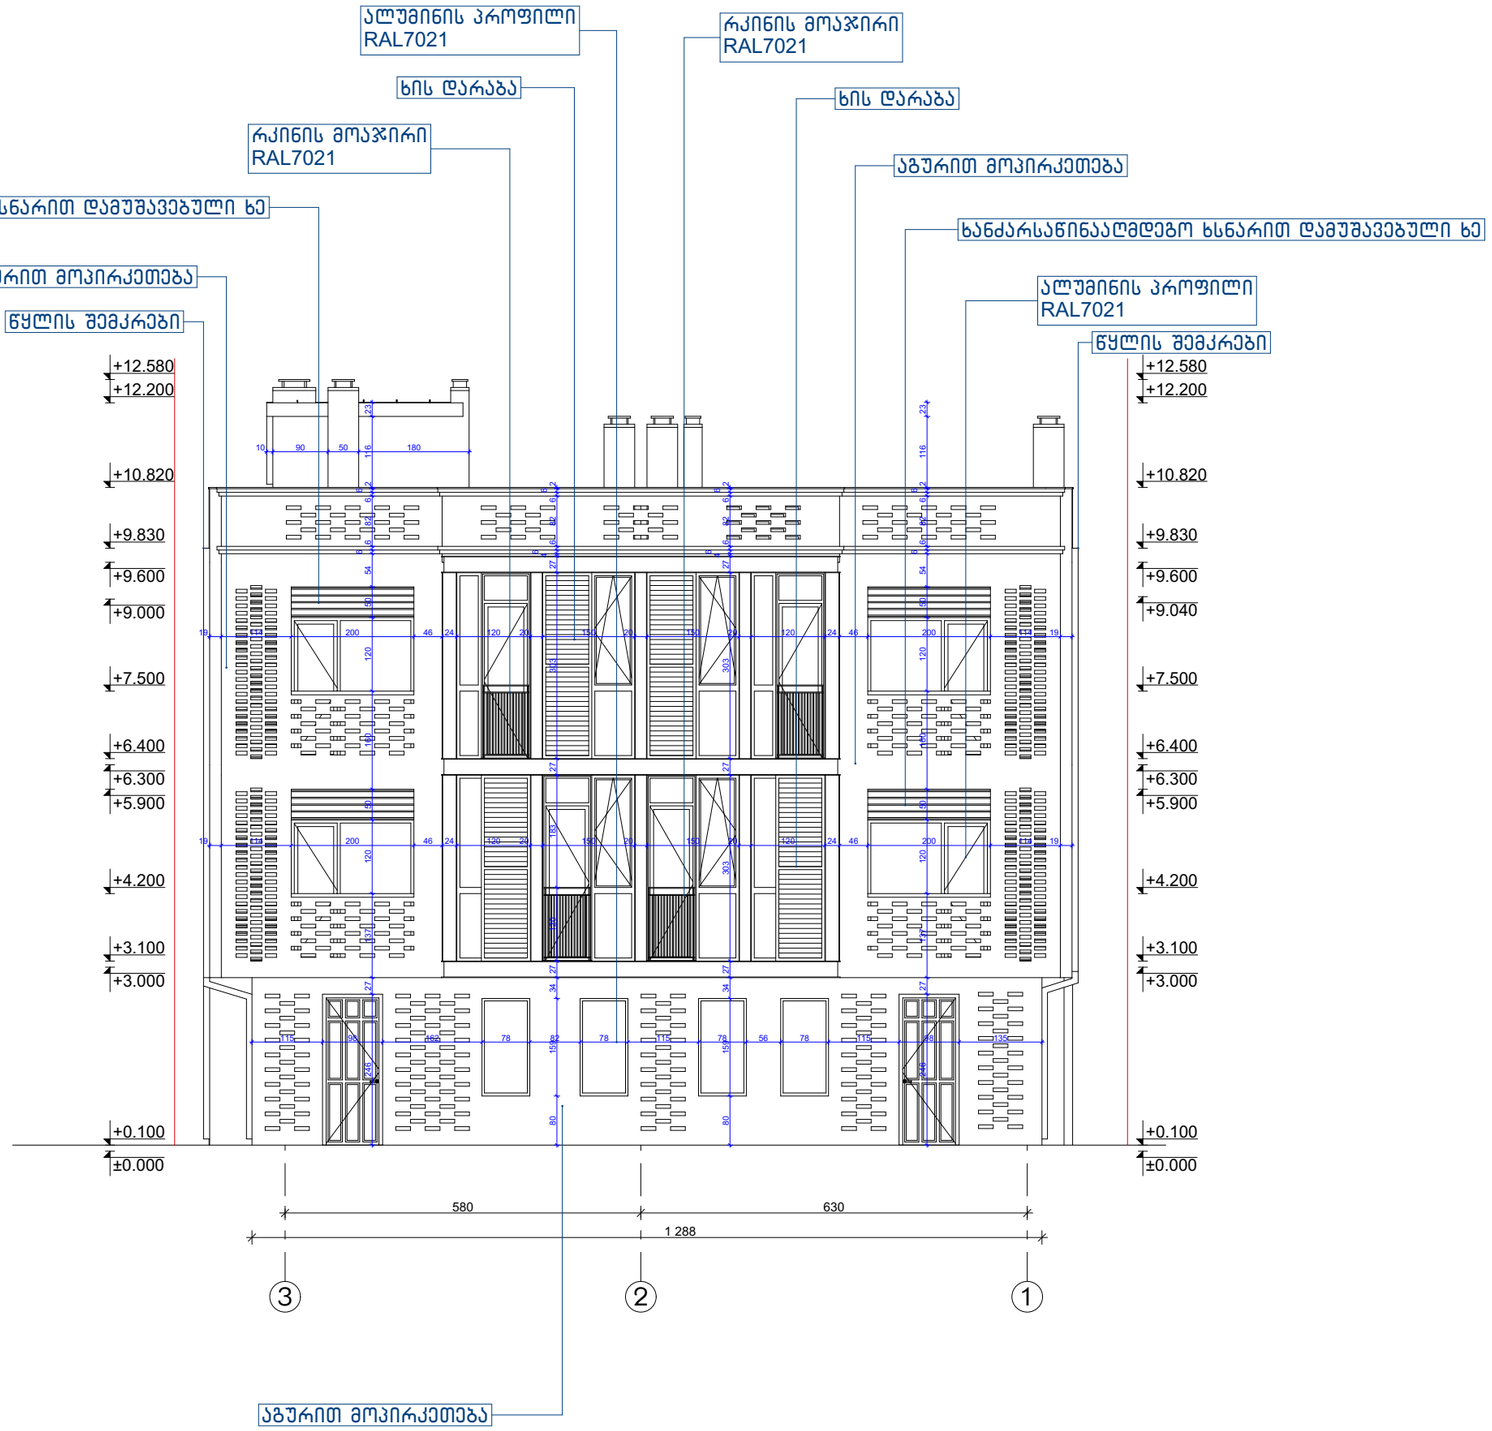

ფოხმაძის #3

პირობითი აღნიშვნები

- საცხოვრებელი ჯგუფი (სც 2)
- საქმიანი ჯგუფი (სქ)
- სასანყობე ჯგუფი (სნ-2)
- დამხმარე ჯგუფი (დს)
- გასასვლელამდე საარალი მანძილი
- მისაწვდომი სველა-გეზი
- კედლის ხანძარმედეგობის ხარისხი 1 საათი
- კედლის ხანძარმედეგობის ხარისხი 2 საათი
- გასასვლელი
- ხელის ცეცხლმაქრი
- სახანძრო მილდგარი
- ხელით სამართავი განგაშის კოლოფი
- გასასვლელის საევარიო განათება
- სახანძრო კიდრანტი
- კვამლის აღმომჩენი
- კვამლზე მორეაგირე მაუწყებელი
- სასმელი წყლის დისპენსერი
- ჭრილის ხაზი

დასავლეთი

სამხრეთის ტ.პ.მ

აქსონომეტრია

შენიშვნა

შ.პ.ს "არქიკოლეგიუმი"

მრავალბინიანი სასტუმრო-საცხოვრებელი სახლი


ქ. თბილისი
ისნის ჯერ #21/ვაჟას ჩეხოვის ჯერ #20
01.17.01.115.024

ფასადი "3-1" ლოჰაძემი

მთ. არქიტექტორი	თ. მარვნიძე	
აგტორი	ა. ლომსაძე	
შემსრულე	ა. ლომსაძე	

მასშტაბი	ფორმატი	თარიღი
1:100	--	8/20/2020

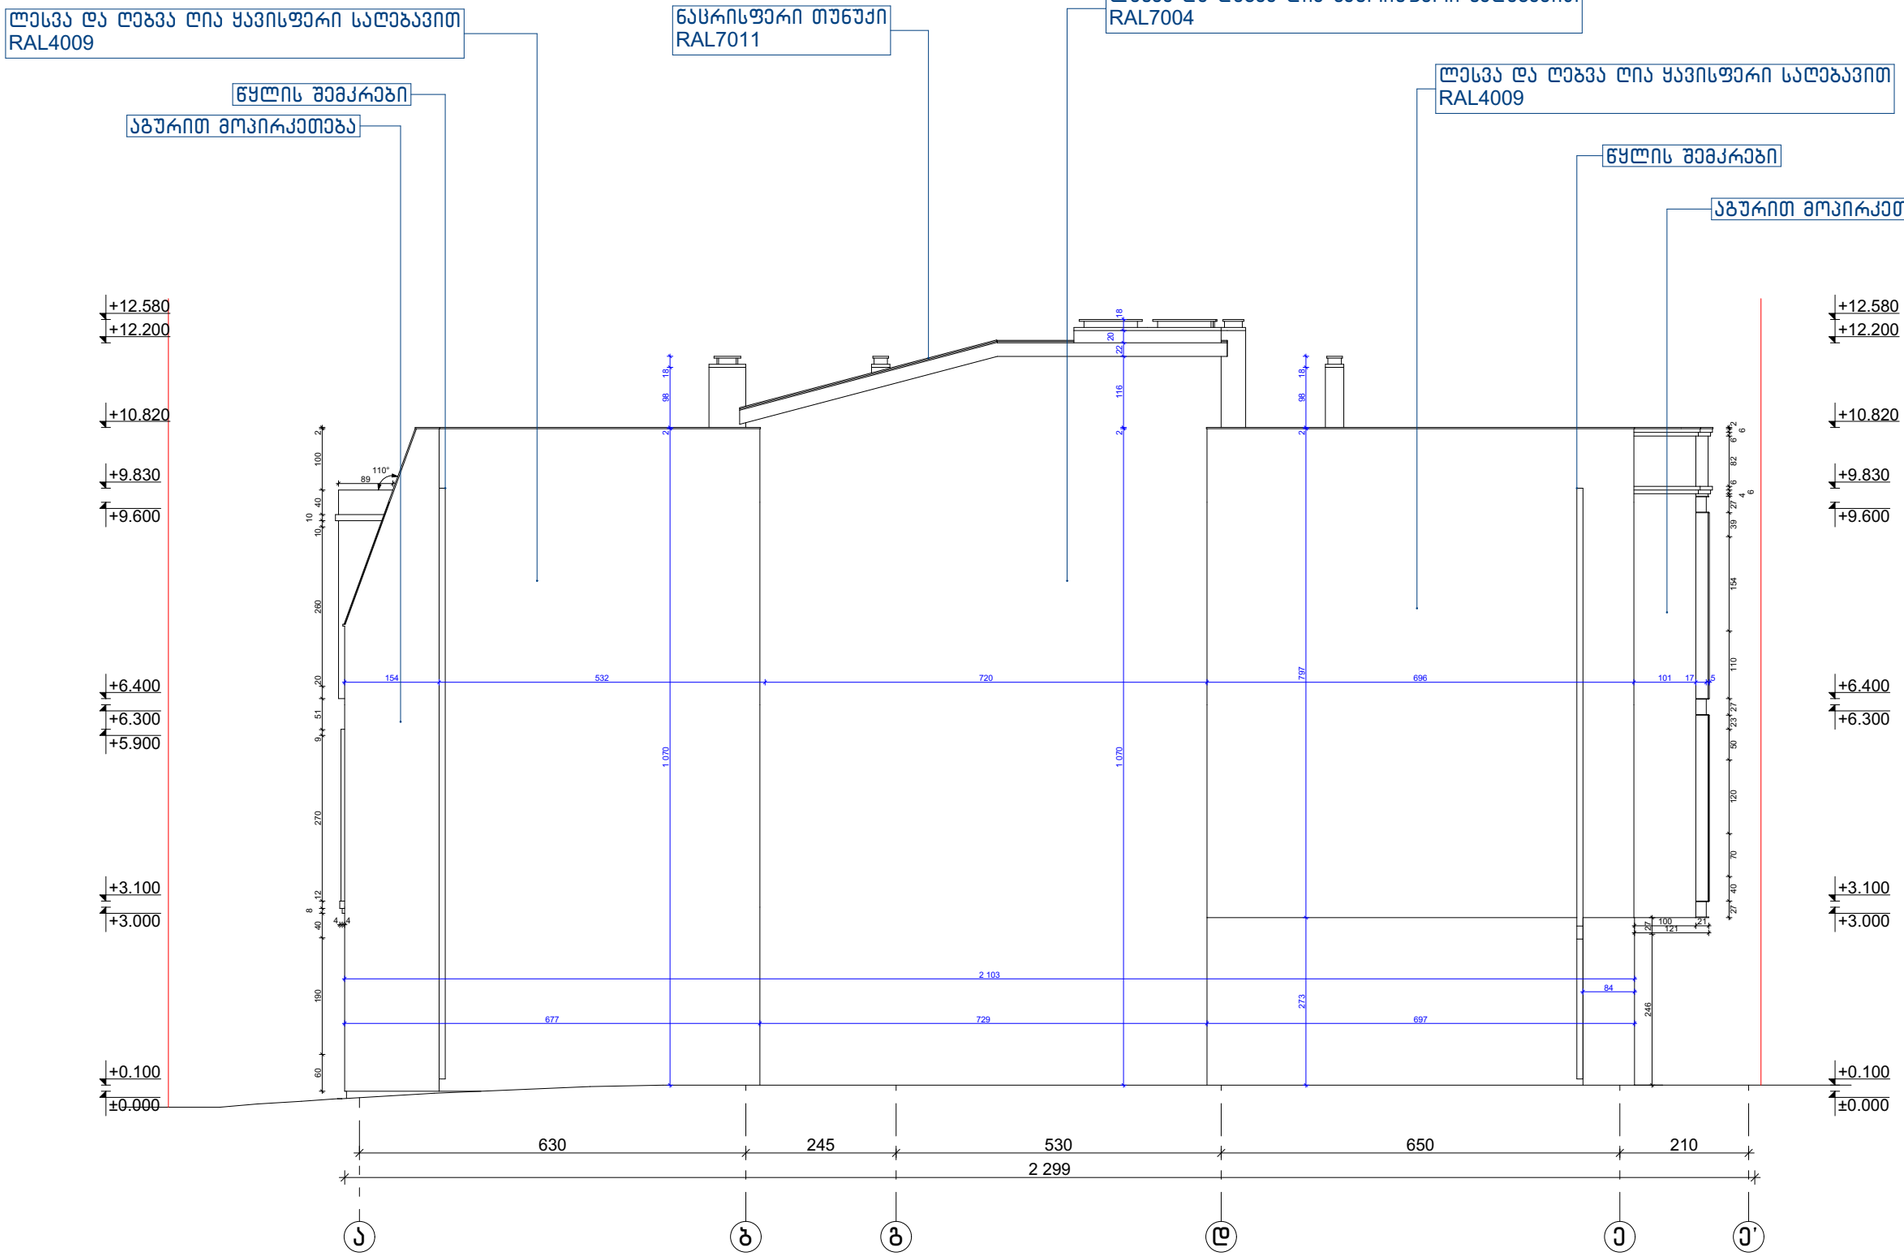

ფოჰმასტი A3

პირობითი აღნიშვნები

- საცხოვრებელი ჯგუფი (სც 2)
- საქმიანი ჯგუფი (სქ)
- სასანწყობე ჯგუფი (სწ-2)
- დამხმარე ჯგუფი (დს)
- გასასვლელამდე საშალი მანძილი
- მისაწვდომი სველა-გეზი
- ქედლის ხანძარმედეგობის ხარისხი 1 საათი
- ქედლის ხანძარმედეგობის ხარისხი 2 საათი
- გასასვლელი
- ხელის ცეცხლმაქრი
- სახანძრო მილღვარი
- ხელით სამართავი განგაშის კოლოფი
- გასასვლელის საევარიო განათება
- სახანძრო კიდრანტი
- კვამლის აღმომჩენი
- კვამლზე მორეაგირე მაუწყებელი
- სასმელი წყლის დისპენსერი
- ჭრილის ხაზი

დასავლეთი

სათოვლის ტ.ე.მ

ექსპლიკაცია

შენიშვნა

მ.პ.ს "არქიკოლეგიუმში"

საქართველო შ.პ.ს. "არქიკოლეგიუმში" GEORGIA "ARCHICOLLEGIUM" LTD 405004043

მრავალბინიანი სასტუმრო-სასადილო სახლი

არქიტექტორული ნაწილი / სადგომი - პირველი

ქ. თბილისი
ისნის ქუჩა #21/ვნაგრ ჩეხოვის ქუჩა #20
01.17.01.115.024

ფასადი "ა-ე" ღერძებში

მთ. არქიტექტორი	თ. მერკვილაძე	
პროექტი	ა. ღლონტი	
შემსრულა	ა. ღლონტი	

მასშტაბი	ფორმატი	თარიღი
1:100	--	8/20/2020

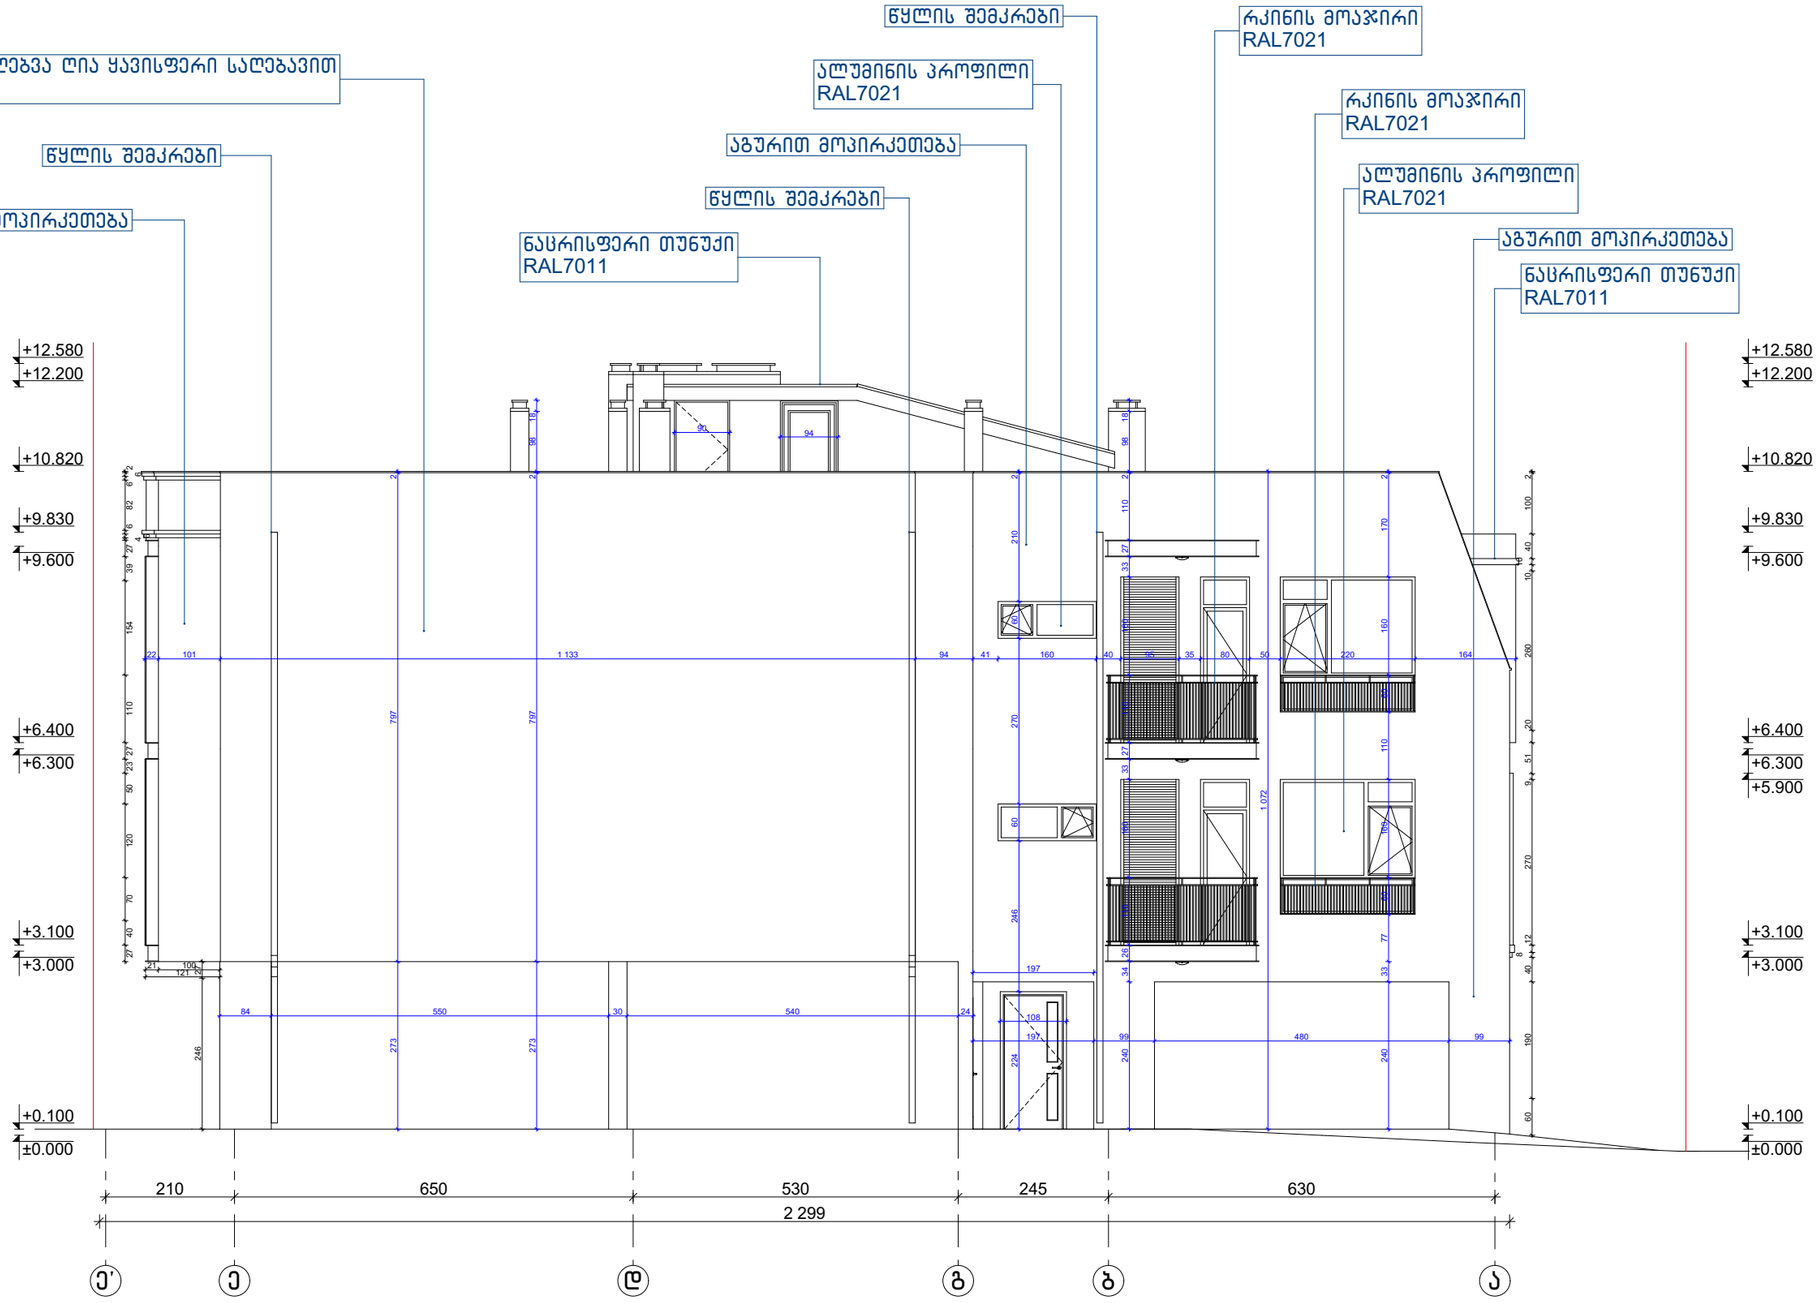

ფოჰმასტი A3

პირობითი აღნიშვნები

- საცხოვრებელი ჯგუფი (სს 2)
- საქმიანი ჯგუფი (სქ)
- სასანწყობე ჯგუფი (სწ-2)
- დამხმარე ჯგუფი (დს)
- გასასვლელამდე საარალი მანძილი
- მისაწვდომი სველა-გეზი
- კედლის ხანძარმედეგობის ხარისხი 1 საათი
- კედლის ხანძარმედეგობის ხარისხი 2 საათი
- გასასვლელი
- ხელის ცეცხლმაქრი
- სახანძრო მილდგარი
- ხელით სამართავი განგაშის კოლოფი
- გასასვლელის საევარიო განათება
- სახანძრო პიდრანტი
- ქვაბლის აღმომჩენი
- ქვაბლზე მორეაგირე მაუწყებელი
- სასმელი წყლის დისპენსერი
- ჭრილის ხაზი

დასავლეთი

სახოთხის ტ.ე.მ

ექსპლიკაცია

შენიშვნა

მ.პ.ს "არქიკოლეგიუმი"

მრავალბინიანი სასტუმრო სახლი

არქიტექტორული ნაწილი / სამუშაო - პროექტი

ქ. თბილისი
ისნის ქუჩა #21/ვანყონ ჩუხუას ქუჩა #20
01.17.01.115.024

ფასადი "ე'-ა" ღერძებში

მთ. არქიტექტორი	თ. მელქუნიძე	
პროექტი	ა. ლომსაძე	
შემსრულა	ა. ლომსაძე	

მასშტაბი	ფორმატი	თარიღი
1:100	--	8/20/2020

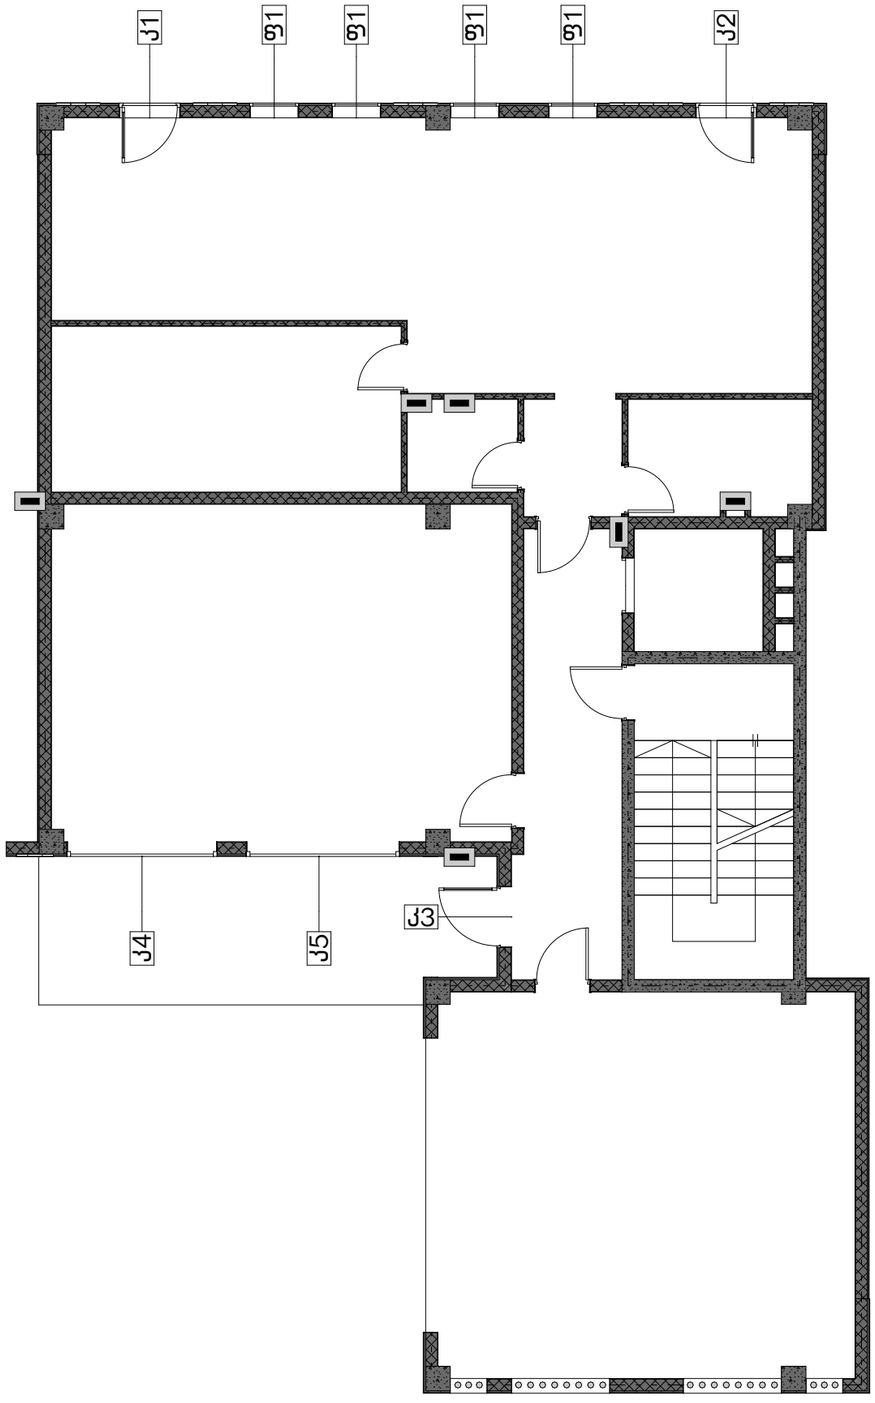

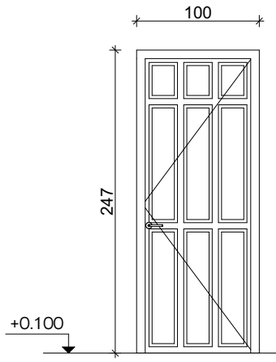

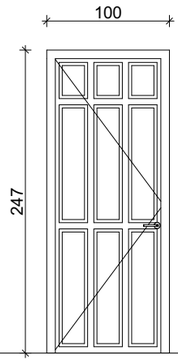

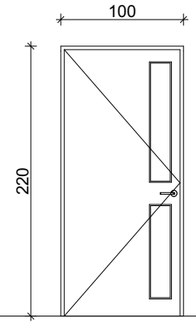

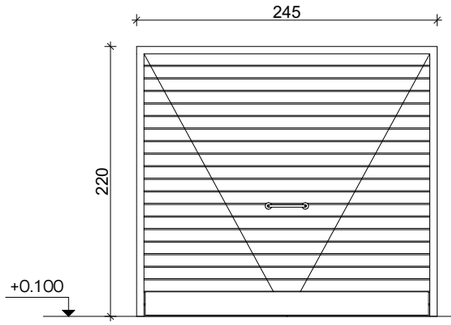

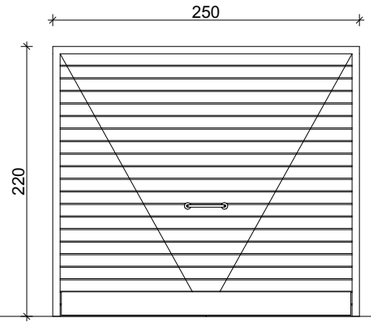

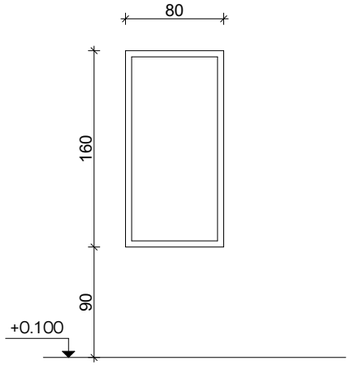

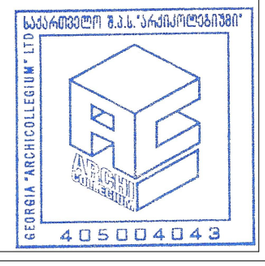

GSPublisherVersion 0.0.100.100

100

247

100

247

100

220

245

220

250

220

80

90 160

+0.100

+0.100

+0.100

k1

k

2

k3

k

4
k

5

f1

f1

f1

f1

პირობითი აღნიშვნები

მრავალბინიანი საცხოვრებელი სახლი

მთ. არქიტექტორი

გარე ღიობების სპეციფიკაცია +0.100 ნიშნულზე

ა. ლომსაძე

ფორმატი A3

თ მურვანიძე

ავტორი

ქ. თბილისი
ისნის ქუჩა #21/ანტონ ჩეხოვის ქუჩა #20
01.17.01.115.024

შ.პ.ს "არქიკოლეგიუმი"

მასშტაბი

--

ფურცელი

-:-

შეასრულა ა. ლომსაძე

8/20/2020

თბილისი

არქიტექტურული ნაწილი / სტადია - პროექტი

დაკავებულობა

შენიშვნა

სართულის ტ.ე.მ

ექსპლიკაცია

კ1 - რაოდენობა 1 კ2 - რაოდენობა 1 კ3 - რაოდენობა 1

კ4 - რაოდენობა 1 კ5 - რაოდენობა 1

ფ1 - რაოდენობა 4

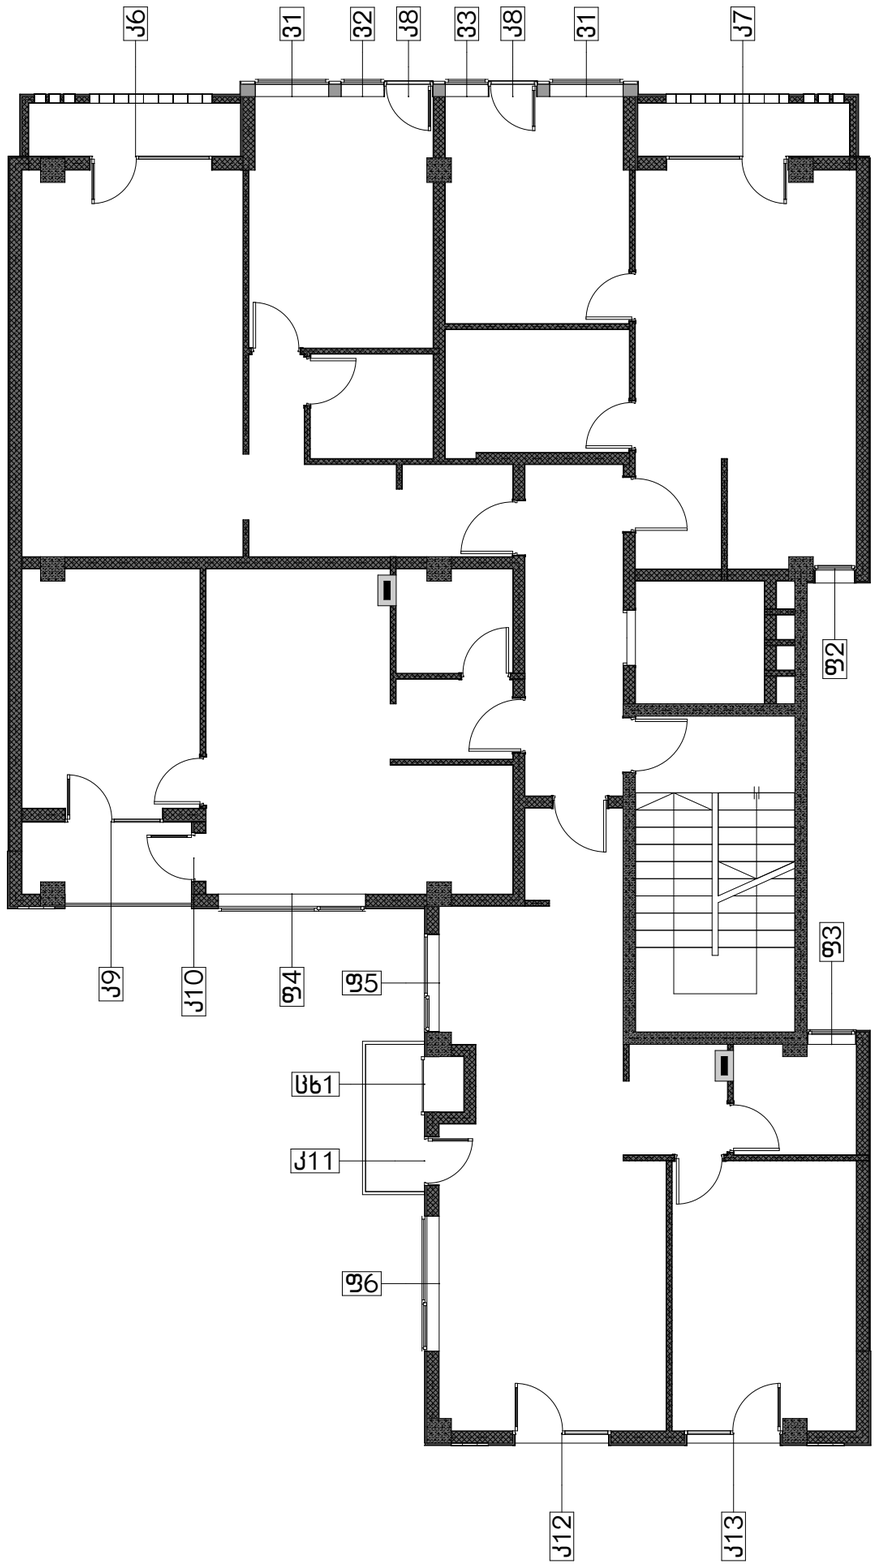

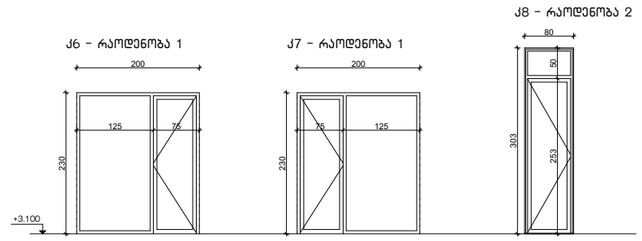

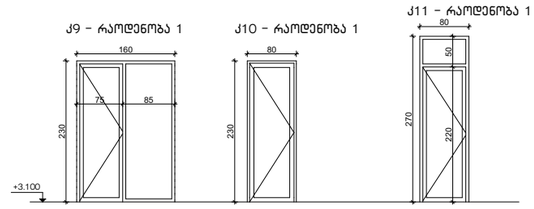

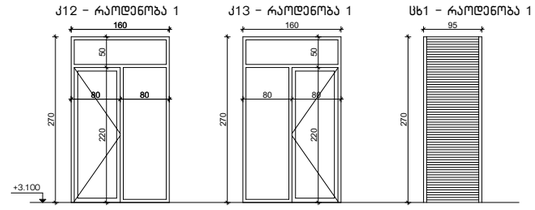

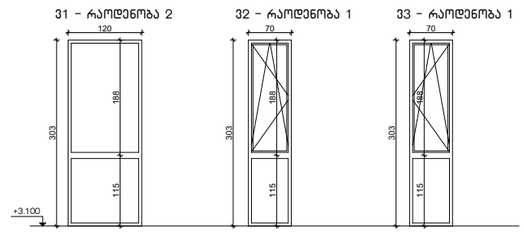

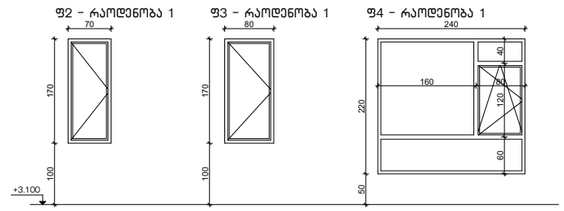

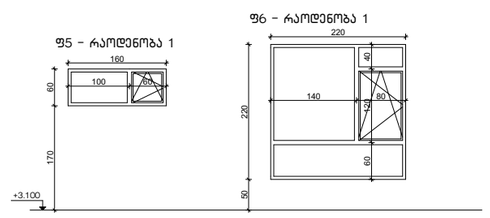

GSPublisherVersion 0.0.100.100

200

230

125 75

200

230

75 125

80

303
253 50

230

160

75 85

230

80

80

270
220 50

270

160

220 50

80 80

220 50

160

80 80

270

270

95

303

120

115 188

303

70115 188

303

70

115 188

100 170

70 80 100 170

50 220

240

60 120 40

160 80

170 60

100 60

160

50 220

220

140 80 60 120 40

+3.100

+3.100

+3.100

+3.100

+3.100

+3.100

k

6
k

7
k

8
k

8

k

9

k10

k11

k12

k13

v1

v1

v

2
v

3

f

4
f5

f6

f

2

f

3

cx1

პირობითი აღნიშვნები

მრავალბინიანი საცხოვრებელი სახლი

მთ. არქიტექტორი

გარე ღიობების სპეციფიკაცია +3.100 ნიშნულზე

ა. ლომსაძე

ფორმატი A3

თ მურვანიძე

ავტორი

ქ. თბილისი
ისნის ქუჩა #21/ანტონ ჩეხოვის ქუჩა #20
01.17.01.115.024

შ.პ.ს "არქიკოლეგიუმი"

მასშტაბი

--

ფურცელი

-:-

შეასრულა ა. ლომსაძე

8/20/2020

თბილისი

არქიტექტურული ნაწილი / სტადია - პროექტი

დაკავებულობა

შენიშვნა

სართულის ტ.ე.მ

ექსპლიკაცია

კ6 - რაოდენობა 1 კ7 - რაოდენობა 1

კ8 - რაოდენობა 2

კ9 - რაოდენობა 1 კ10 - რაოდენობა 1

კ11 - რაოდენობა 1

კ12 - რაოდენობა 1 კ13 - რაოდენობა 1 ცხ1 - რაოდენობა 1

ვ1 - რაოდენობა 2 ვ2 - რაოდენობა 1 ვ3 - რაოდენობა 1

ფ2 - რაოდენობა 1 ფ3 - რაოდენობა 1 ფ4 - რაოდენობა 1

ფ5 - რაოდენობა 1

ფ6 - რაოდენობა 1

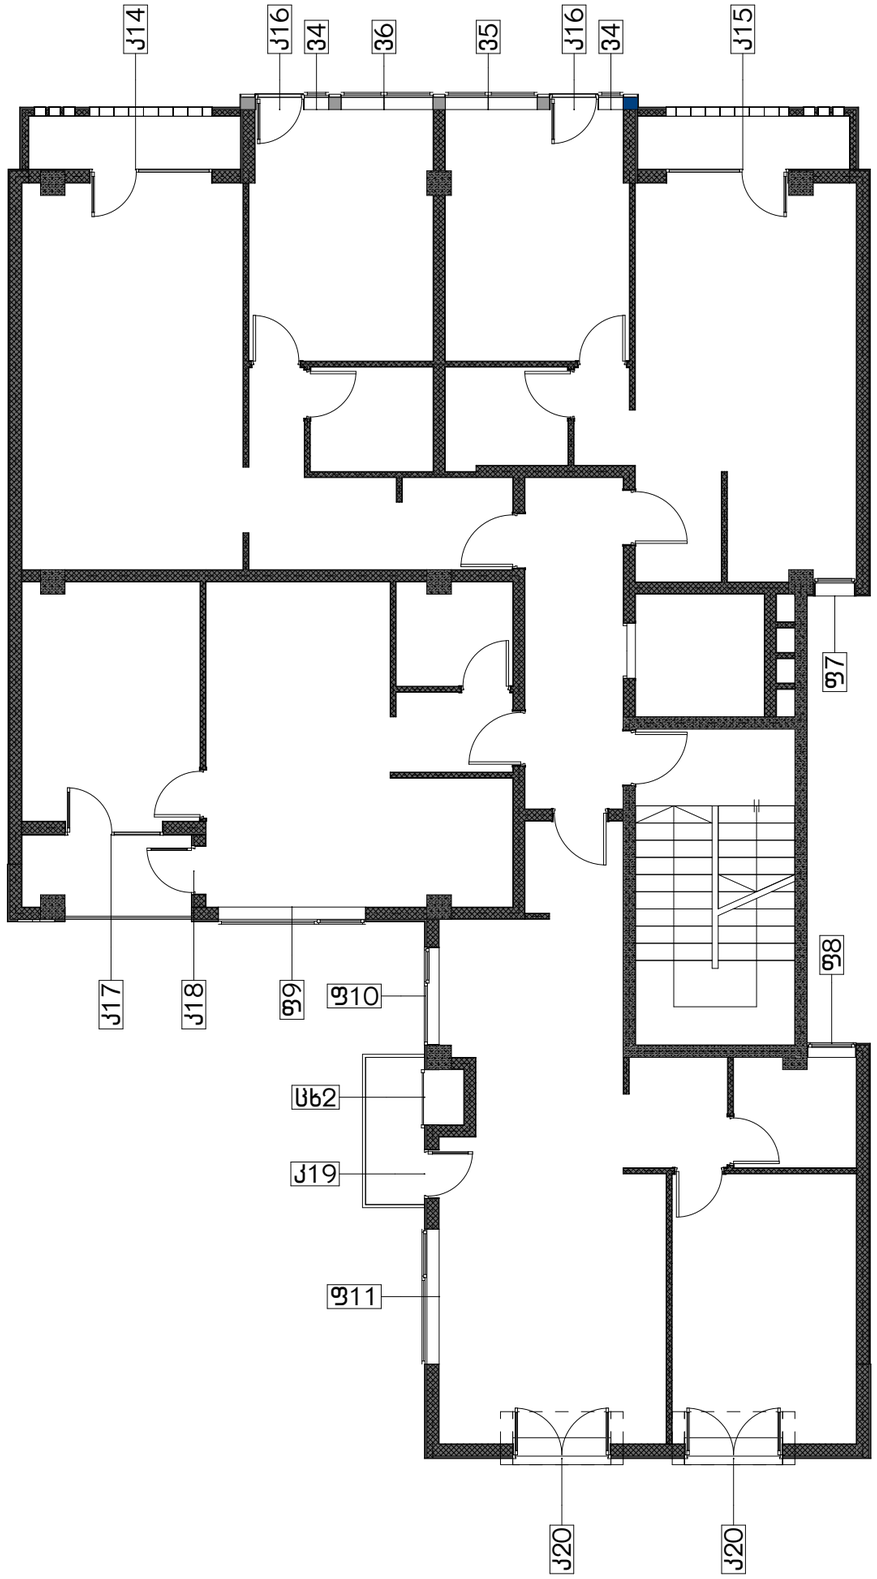

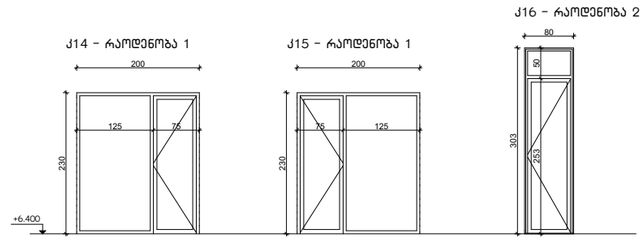

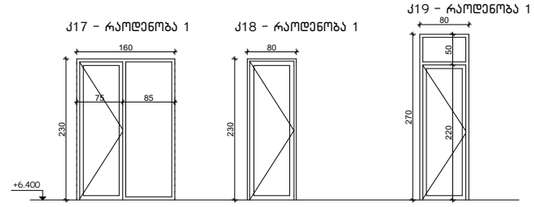

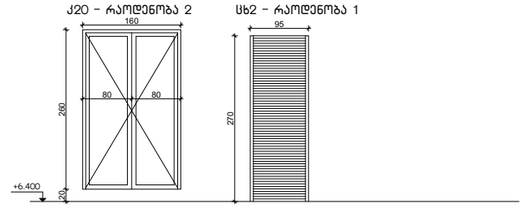

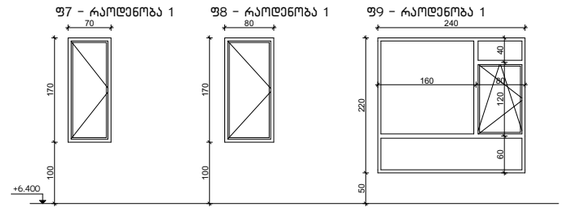

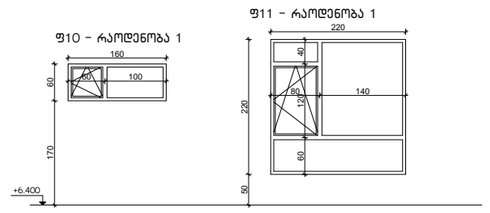

GSPublisherVersion 0.0.100.100

303

40115 188

150

303

80 70 115 188

80 70

150

80 70

80 70

303

115 188

200

230

125 75

200

230

75 125

80

303
253 50

230

160

75 85

230

80

80

270
220 50

270

95 160

20 260

80 80

100 170

70 80 100 170

50 220

240

60 120 40

160 80

170 60

60 100

160

50 220

220

80 140 60 120 40

+6.400

+6.400

+6.400

+6.400

+6.400

+6.400

k14

k15

k16

k16

v

4
v

4
v

5
v

6

k17

k18

k19

k20

k20

cx2

f

7

f

8

f

9
f10

f11

პირობითი აღნიშვნები

მრავალბინიანი საცხოვრებელი სახლი

მთ. არქიტექტორი

გარე ღიობების სპეციფიკაცია +6.400 ნიშნულზე

ა. ლომსაძე

ფორმატი A3

თ მურვანიძე

ავტორი

ქ. თბილისი
ისნის ქუჩა #21/ანტონ ჩეხოვის ქუჩა #20
01.17.01.115.024

შ.პ.ს "არქიკოლეგიუმი"

მასშტაბი

--

ფურცელი

-:-

შეასრულა ა. ლომსაძე

8/20/2020

თბილისი

არქიტექტურული ნაწილი / სტადია - პროექტი

დაკავებულობა

შენიშვნა

სართულის ტ.ე.მ

ექსპლიკაცია

ვ4 - რაოდენობა 2 ვ5 - რაოდენობა 1 ვ6 - რაოდენობა 1

კ14 - რაოდენობა 1 კ15 - რაოდენობა 1

კ16 - რაოდენობა 2

კ17 - რაოდენობა 1 კ18 - რაოდენობა 1

კ19 - რაოდენობა 1

კ20 - რაოდენობა 2 ცხ2 - რაოდენობა 1

ფ7 - რაოდენობა 1 ფ8 - რაოდენობა 1 ფ9 - რაოდენობა 1

ფ10 - რაოდენობა 1

ფ11 - რაოდენობა 1

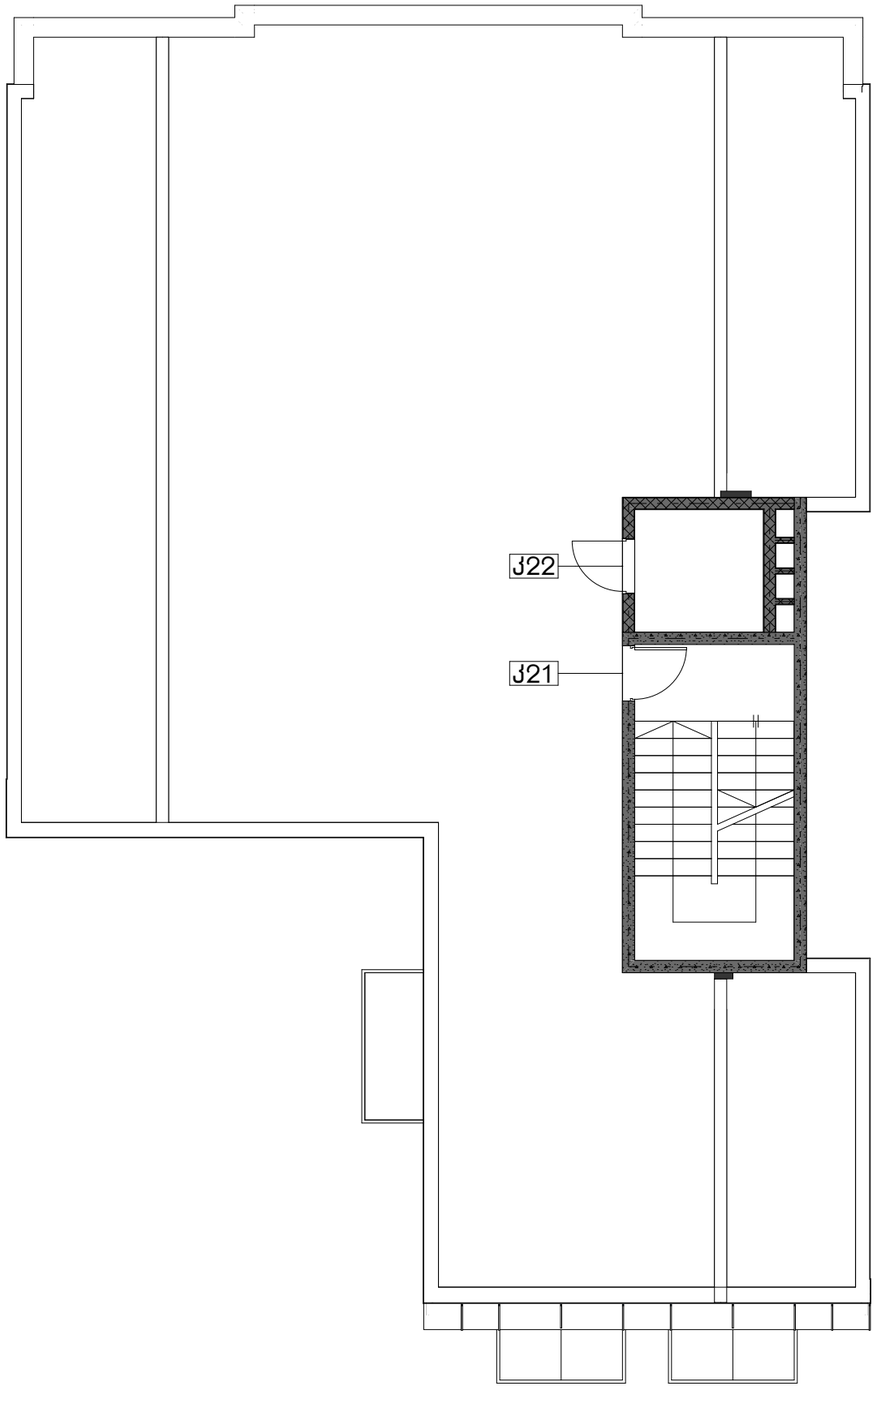

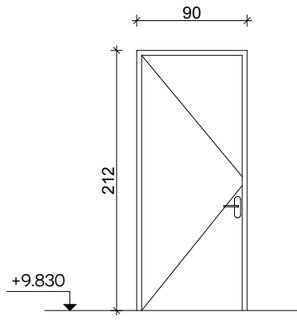

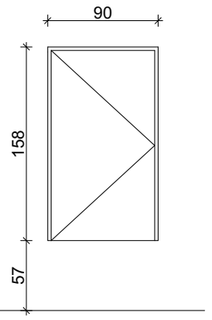

GSPublisherVersion 0.0.100.100

57 158

90 90

212

k21

k22

+9.830

პირობითი აღნიშვნები

მრავალბინიანი საცხოვრებელი სახლი

მთ. არქიტექტორი

გარე ღიობების სპეციფიკაცია +9.830 ნიშნულზე

ა. ლომსაძე

ფორმატი A3

თ მურვანიძე

ავტორი

ქ. თბილისი
ისნის ქუჩა #21/ანტონ ჩეხოვის ქუჩა #20
01.17.01.115.024

შ.პ.ს "არქიკოლეგიუმი"

მასშტაბი

--

ფურცელი

-:-

შეასრულა ა. ლომსაძე

8/20/2020

თბილისი

არქიტექტურული ნაწილი / სტადია - პროექტი

დაკავებულობა

შენიშვნა

სართულის ტ.ე.მ

ექსპლიკაცია

კ21 - რაოდენობა 1 კ22 - რაოდენობა 1

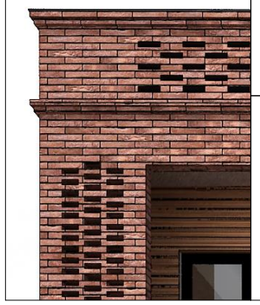

ფასადის მოსაპირკეთებელი მასალა

აგურის დეკორატიული წყობა
აგურით გამოყვანილი კარნიზები

სახურავის ბურული

ნაცრისფერი თუნუქი RAL7011

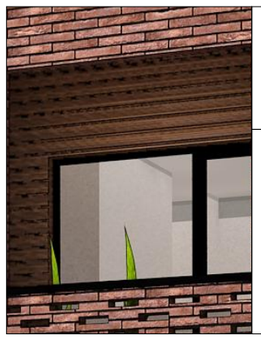

ფასადის მოსაპირკეთებელი მასალა

ხანძარსაწინააღმდეგო ხსნარით
დამუშავებული ხით შეფიცვრა

გარე ღიობები

ალუმინის პროფილი RAL7021

ფასადის მოსაპირკეთებელი მასალა

დეკორეატიული ლესვა და ღებვა
ღია ყავისფერი საღებავით RAL4009

გარე ღიობები

ხის დარაბები

ფასადის მოსაპირკეთებელი მასალა

დეკორეატიული ლესვა და ღებვა
ნაცრისფერი საღებავით RAL7004

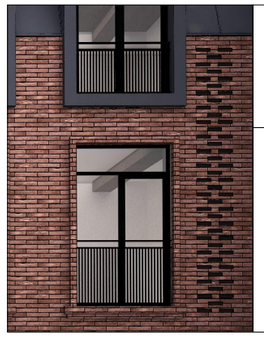

რკინის მოაჯირები

შავი მილკვადრატი RAL7021

საქართველო შ.პ.ს."არქიკოლეგიუმი" LTD
GEORGIA "ARCHICOLLEGIUM" LTD
405004043

ფორმატი A3

პირობითი აღნიშვნები



ექსპლიკაცია

შენიშვნა

შ.პ.ს "არქიკოლეგიუმი"



01.17.01.115.024

ფასადის მოსაპირკეთებელი მასალების სპეციფიკაცია


მასშტაბი	ფორმატი	თარიღი
-:-	--	8/20/2020