
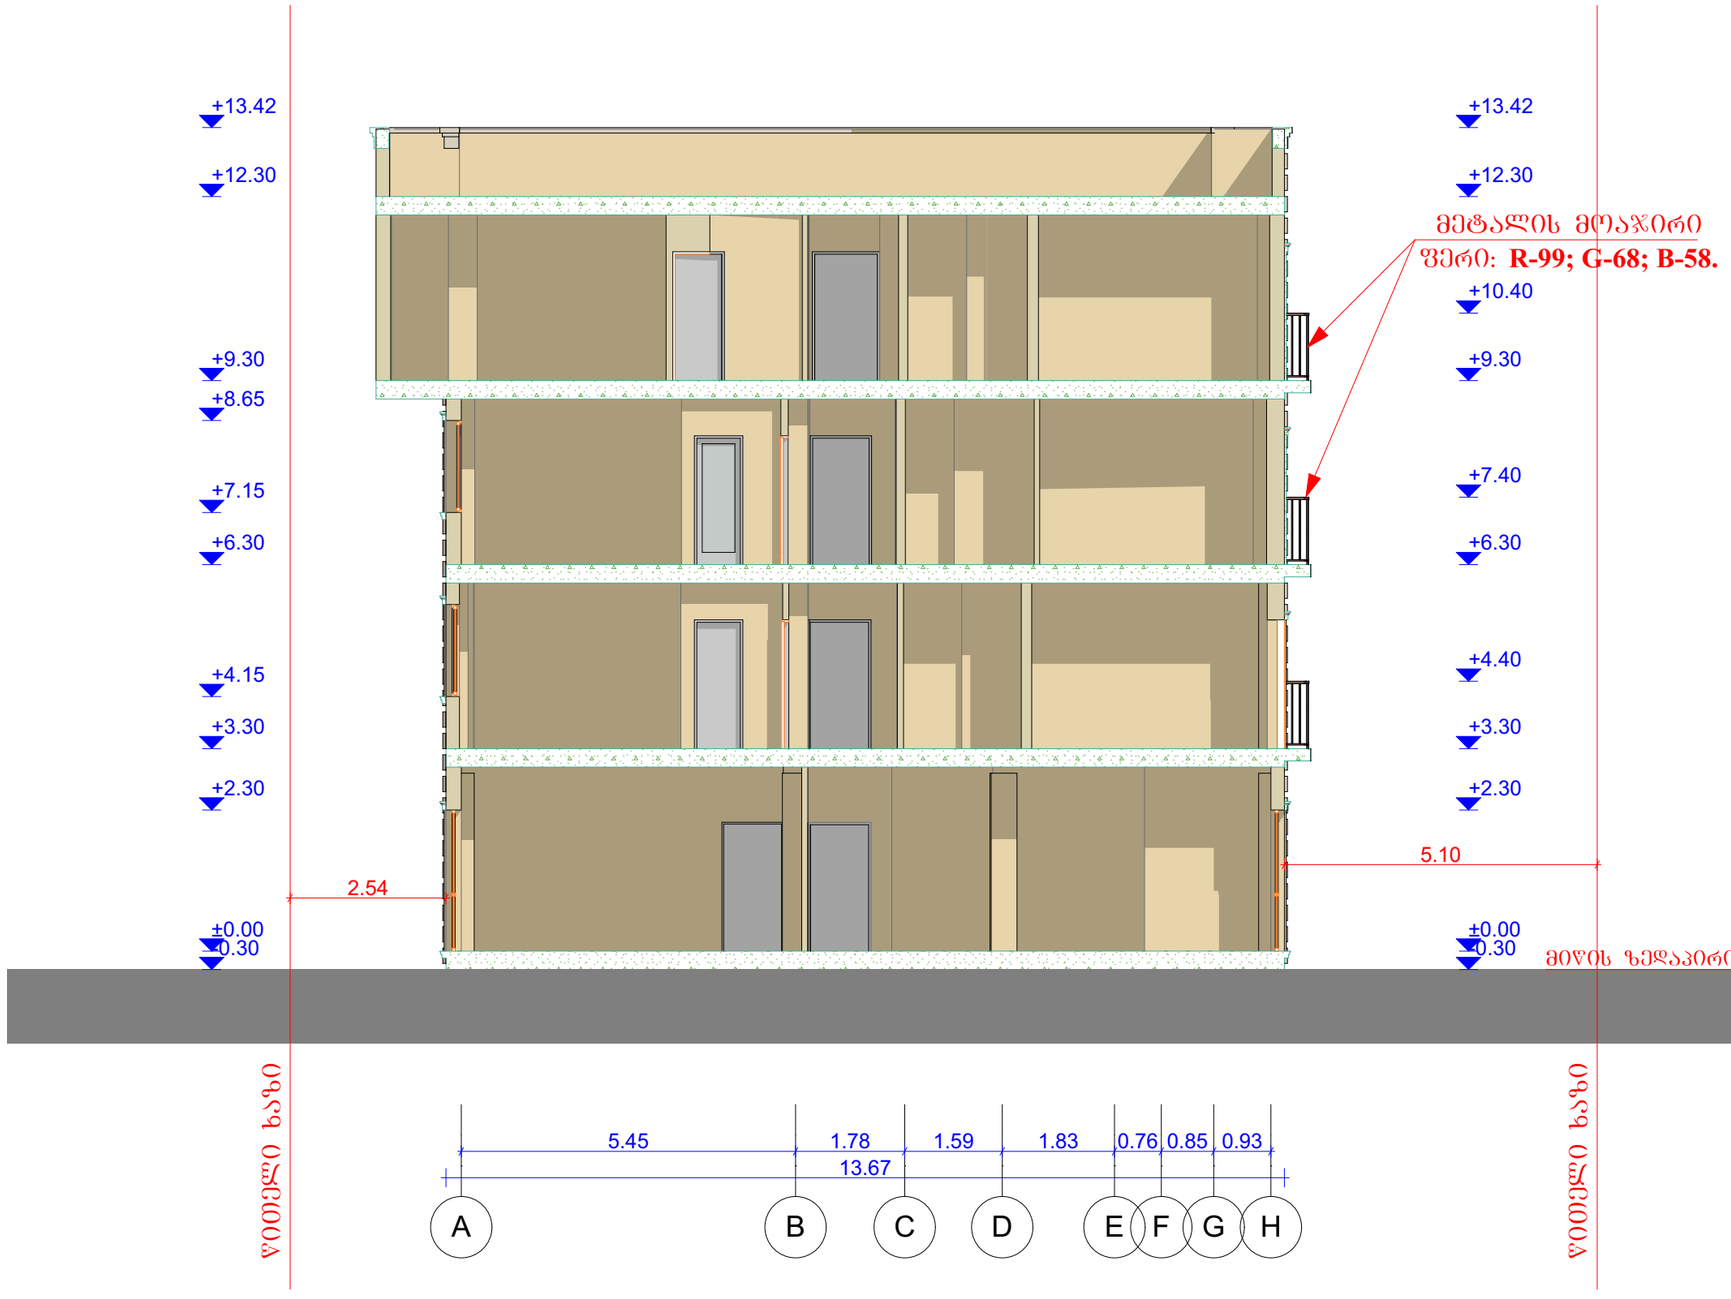


დამკვეთი: შპს კია			ქ. თბილისი, რაიონი სამგორი, ნაკვეთი №42 ს/კ (01.19.36.014.366)		დაკვეთა
დირექტორი	ზ. გეგელიძე		არქიტექტურული ნაწილი	სტადია	ფურცელი	რაოდენობა
დამკვეთი	შპს "კია"				ა6-1	
დაამუშავა	ნ. ხელიმაშვილი		A ჭრილი	შ.პ.ს. A-სტუდიო 2020		
შეამოწმა	ზ. გეგელიძე					

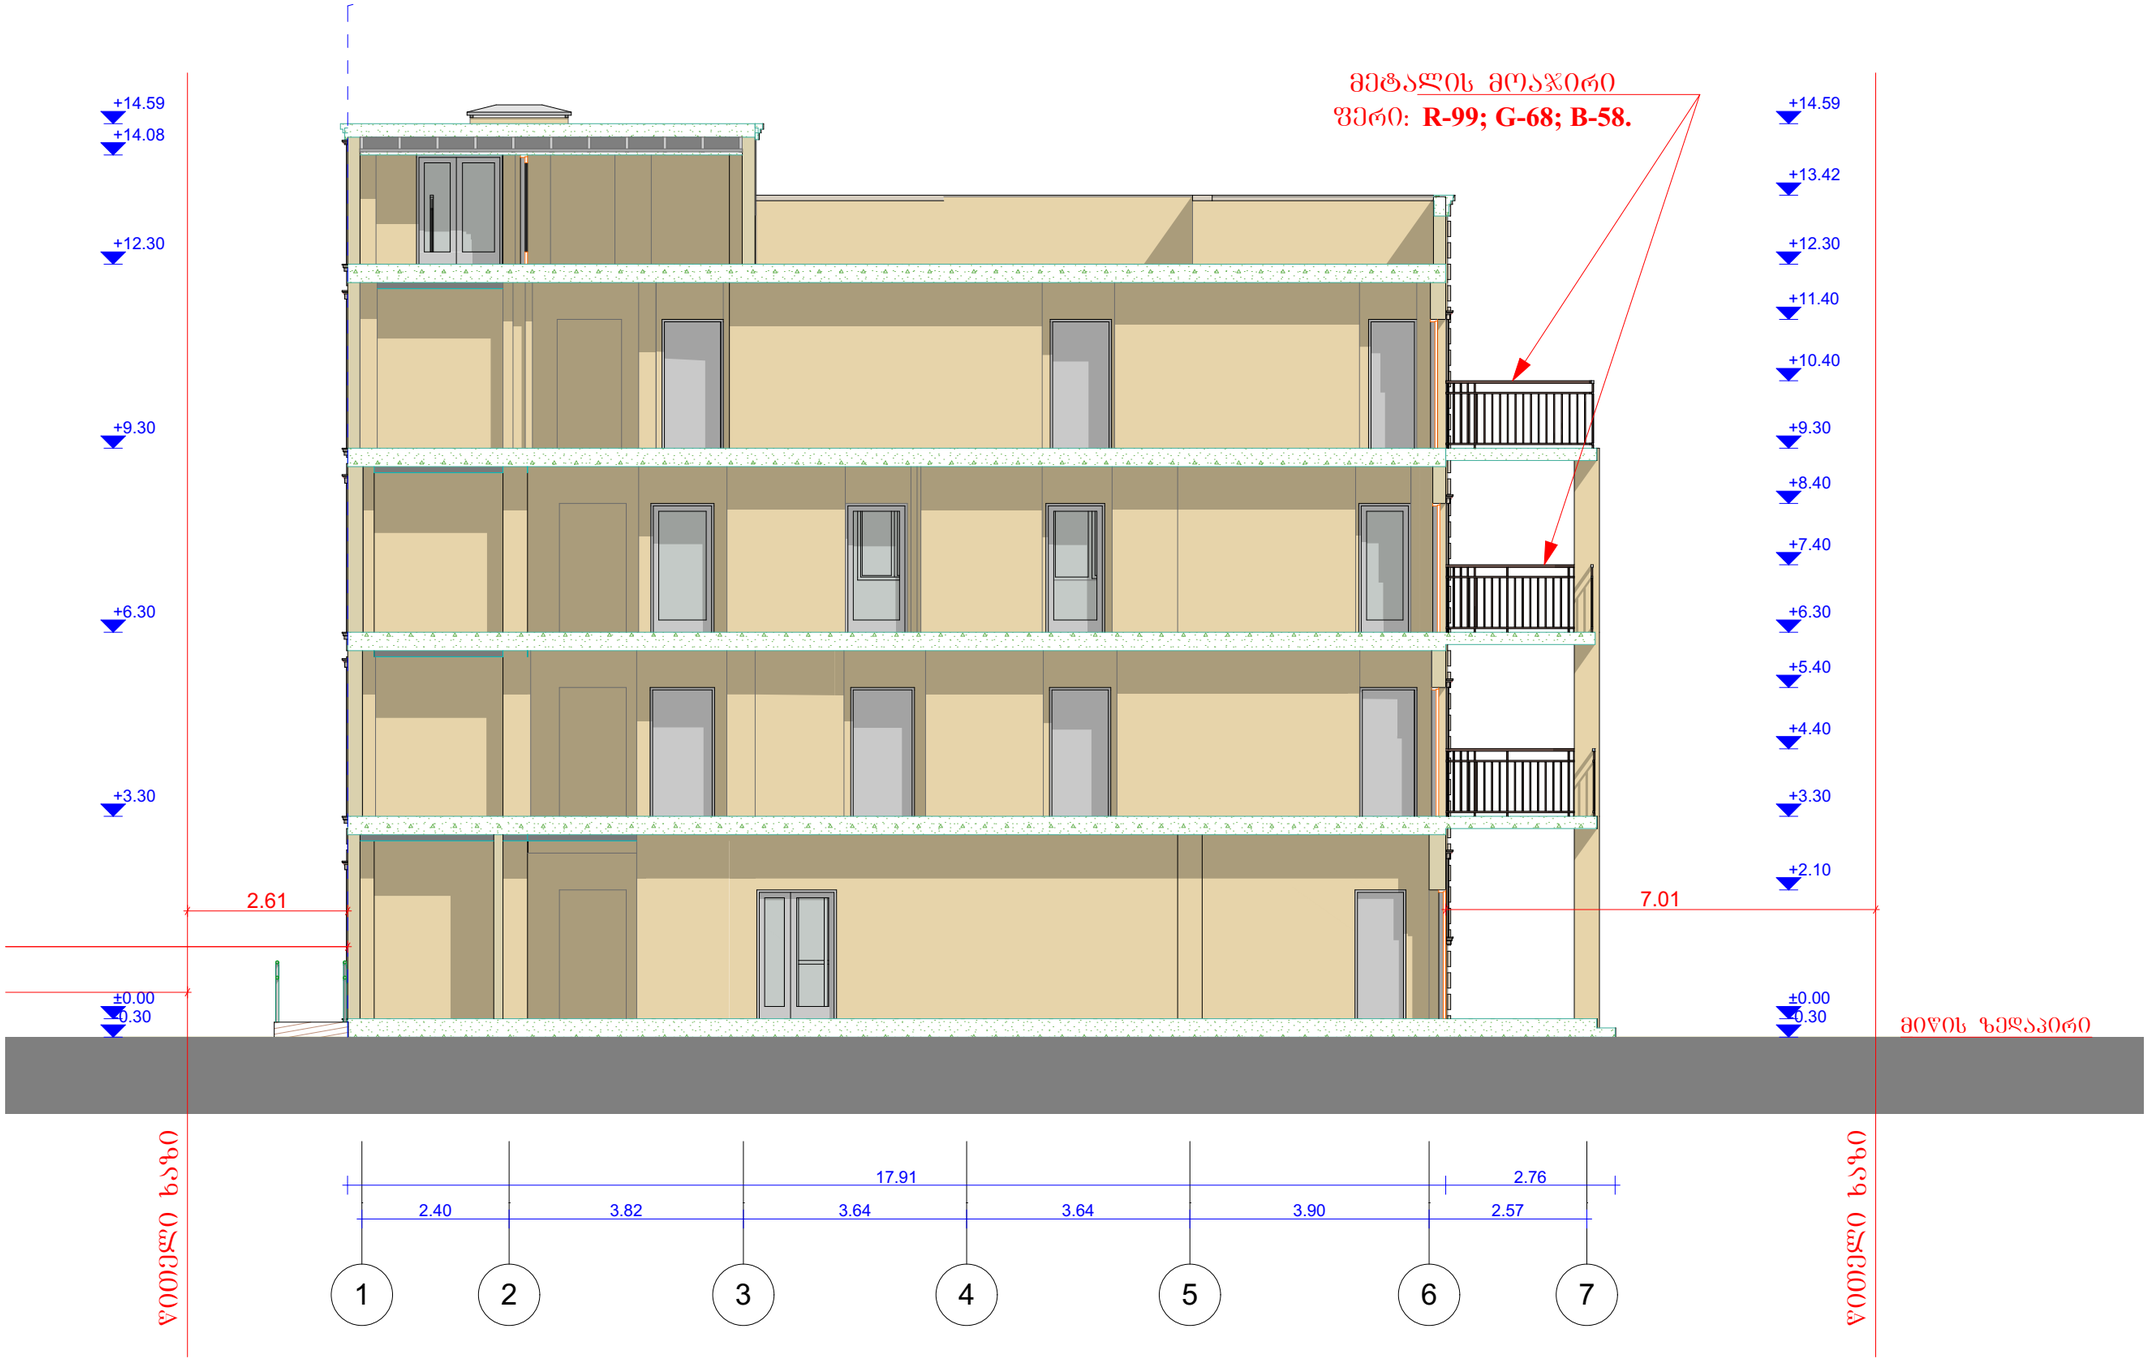

დამკვეთი: შპს კია		ქ. თბილისი, რაიონი სამგორი, ნაკვეთი №42 ს/კ (01.19.36.014.366)			დაკვეთა
დირექტორი	ზ. გეგელიძე	არქიტექტურული ნაწილი	სტადია	ფურცელი	რაოდენობა
დამკვეთი	შპს "კია"			აზ-1	
დაამუშავა	ნ. სელიმაშვილი	B ჭრილი	შ.პ.ს. A-სტუდიო 2020		
შეამოწმა	ზ. გეგელიძე				