

დამკვეთი: შპს კია			ქ. თბილისი, რაიონი სამგორი, ნაკვეთი №42 ს/კ (01.19.36.014.366)		დაკვეთა
დირექტორი	ზ. გეგელიძე		არქიტექტურული ნაწილი	სტადია:	ფურცელი: ა9-1	რაოდენობა
დამკვეთი	შპს "კია"					
დაამშავა	ნ. სელიმაშვილი		1-7 შასადი	შ.პ.ს. A-სტუდიო 2020		
შეამოწმა	ზ. გეგელიძე					

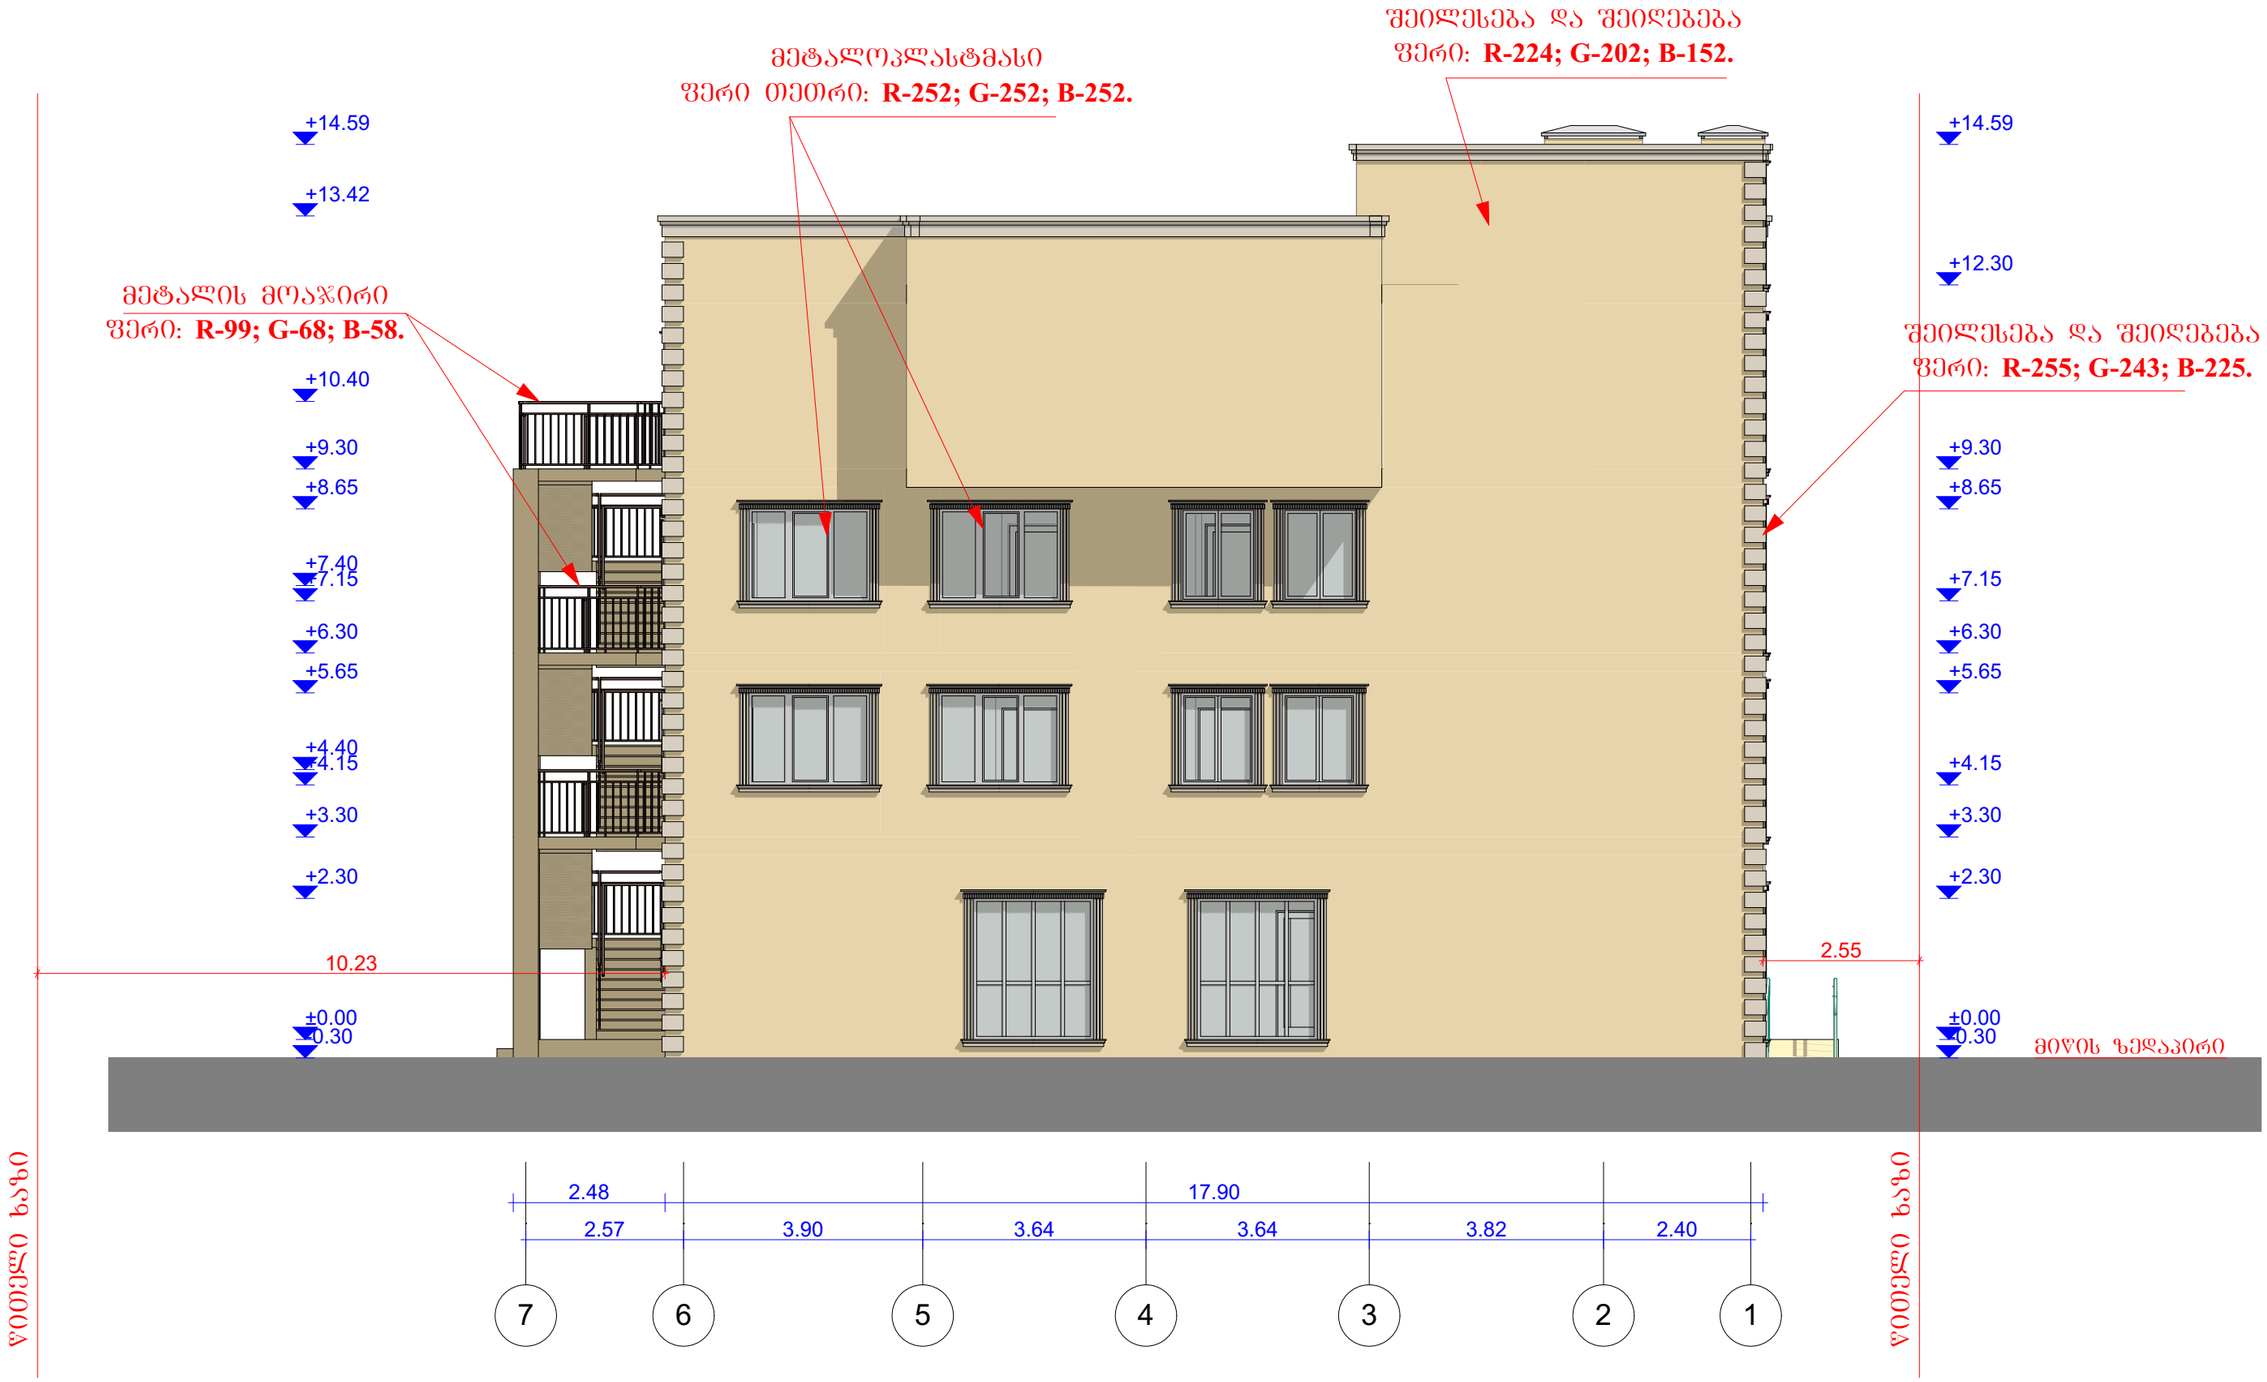

დამკვეთი: შპს კია			ქ. თბილისი, რაიონი სამგორი, ნაკვეთი №42 ს/კ (01.19.36.014.366)		დაკვეთა
დირექტორი	ზ. გეგელიძე		არქიტექტურული ნაწილი	სტადია / ფურცელი / რაოდენობა	
დამკვეთი	შპს "კია"				აზ-1
დაამუშავა	ნ. ხელიმაშვილი		7-1 ფასადი	შ.პ.ს. A-სტუდიო 2020	
შეამოწმა	ზ. გეგელიძე				



დამკვეთი: შპს კია			ქ. თბილისი, რაიონი სამგორი, ნაკვეთი №42 ს/კ (01.19.36.014.366)		დაკვეთა
დირექტორი	ზ. გეგელიძე		არქიტექტურული ნაწილი	სტადია	ფურცელი	რაოდენობა
დამკვეთი	შპს "კია"				ა6-1	
დაამუშავა	ნ. სელიმაშვილი		A-H ფასადი	შ.პ.ს. A-სტუდიო 2020		
შეამოწმა	ზ. გეგელიძე					

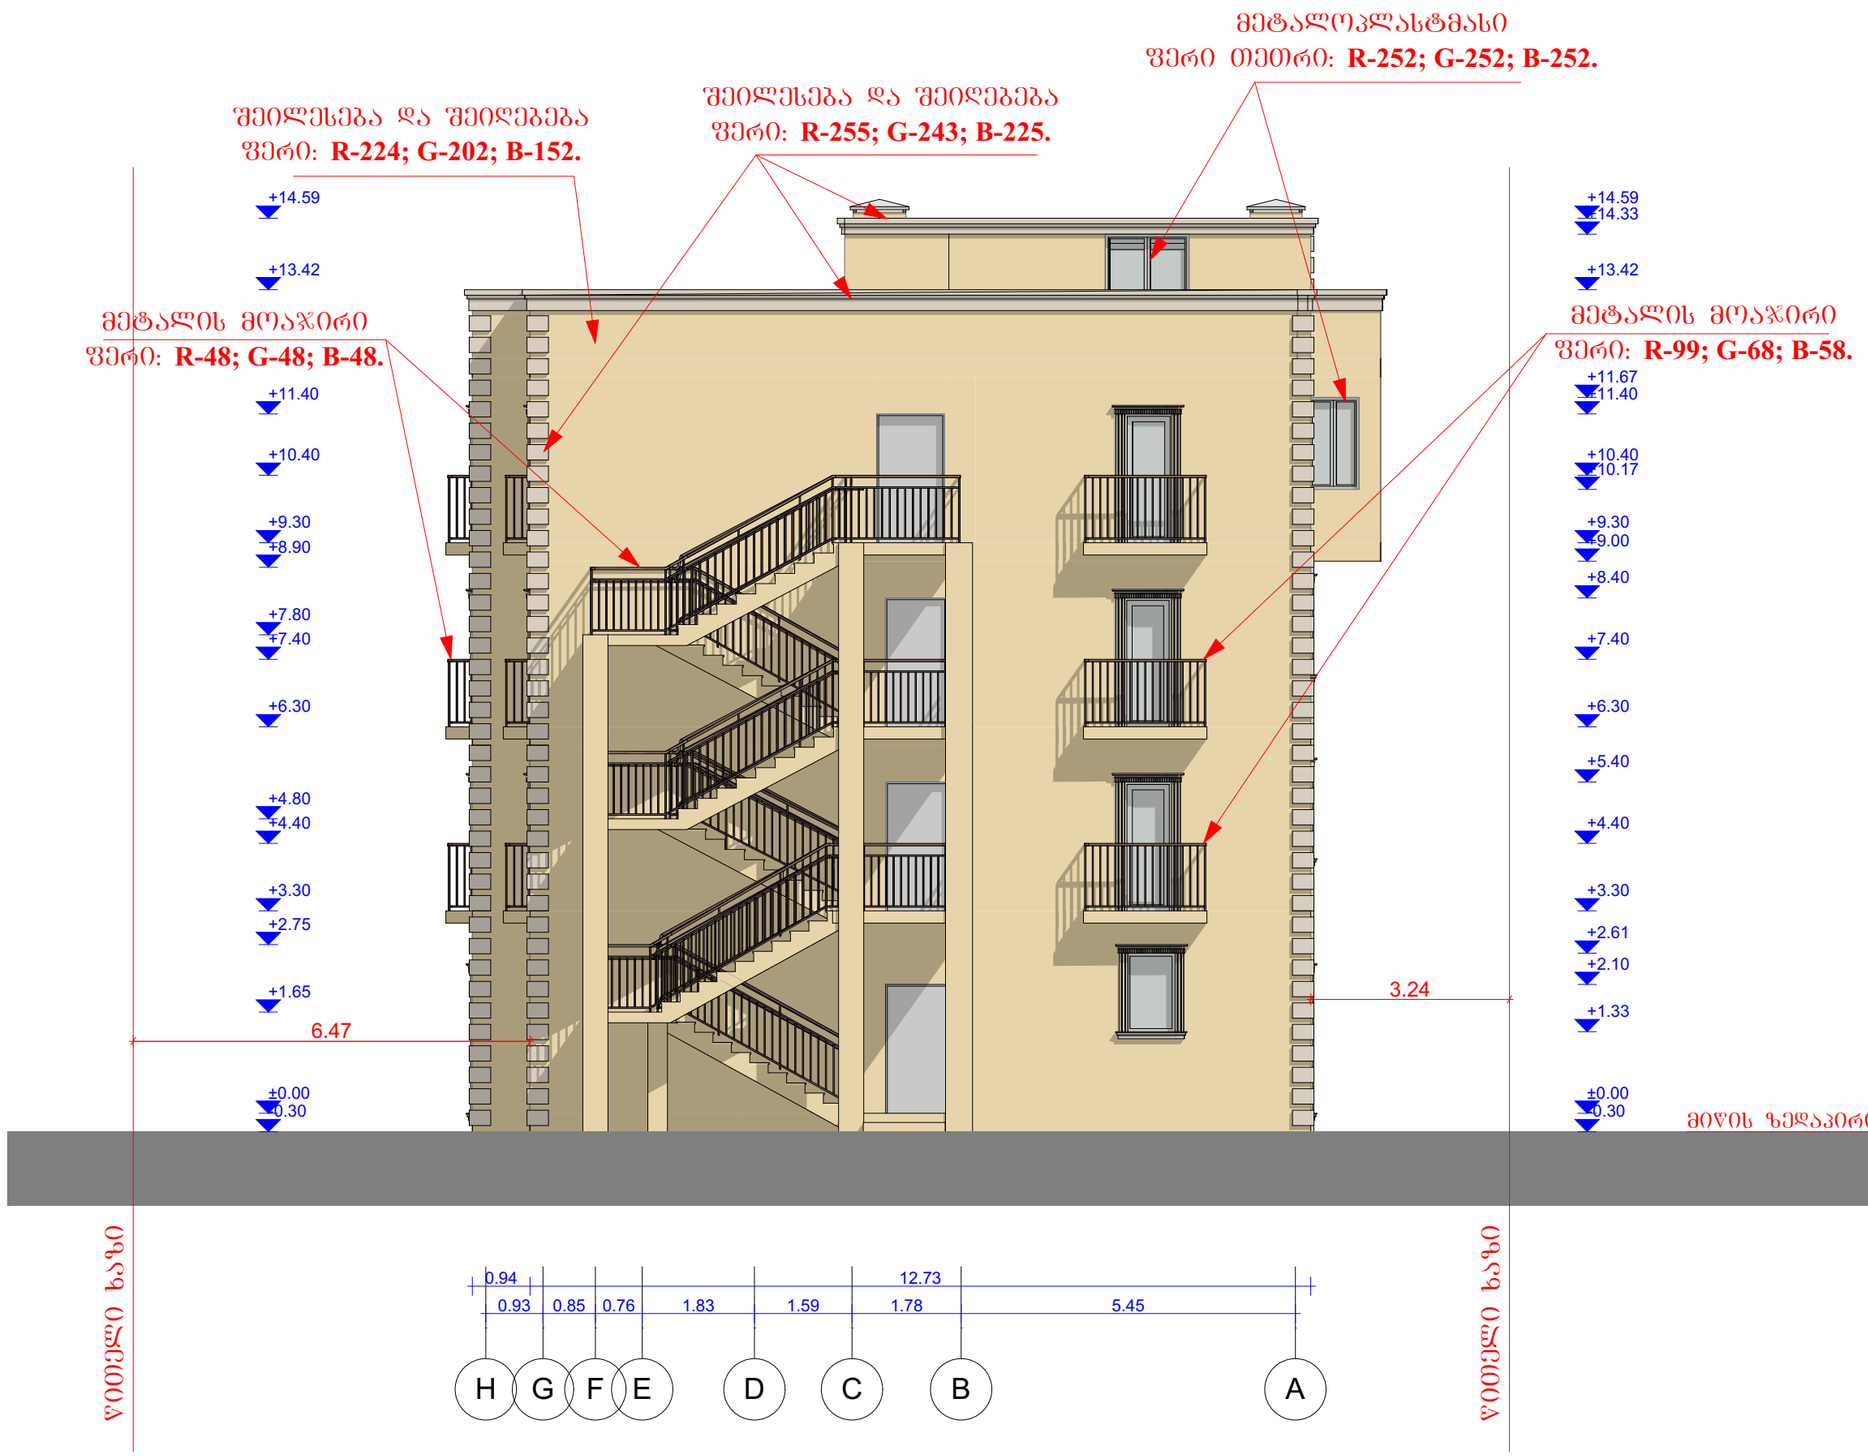

დამკვეთი: შპს კია			ქ. თბილისი, რაიონი სამგორი, ნაკვეთი №42 ს/კ (01.19.36.014.366)		დაკვეთა
დირექტორი	ზ. გეგელიძე		არქიტექტურული ნაწილი	სტადია	ფურცელი	რაოდენობა
დამკვეთი	შპს "კია"				ა6-1	
დაამუშავა	ნ. ელიოზაშვილი		ჩ-A ფასადი	შ.პ.ს. A-სტუდიო 2020		
შეამოწმა	ზ. გეგელიძე					