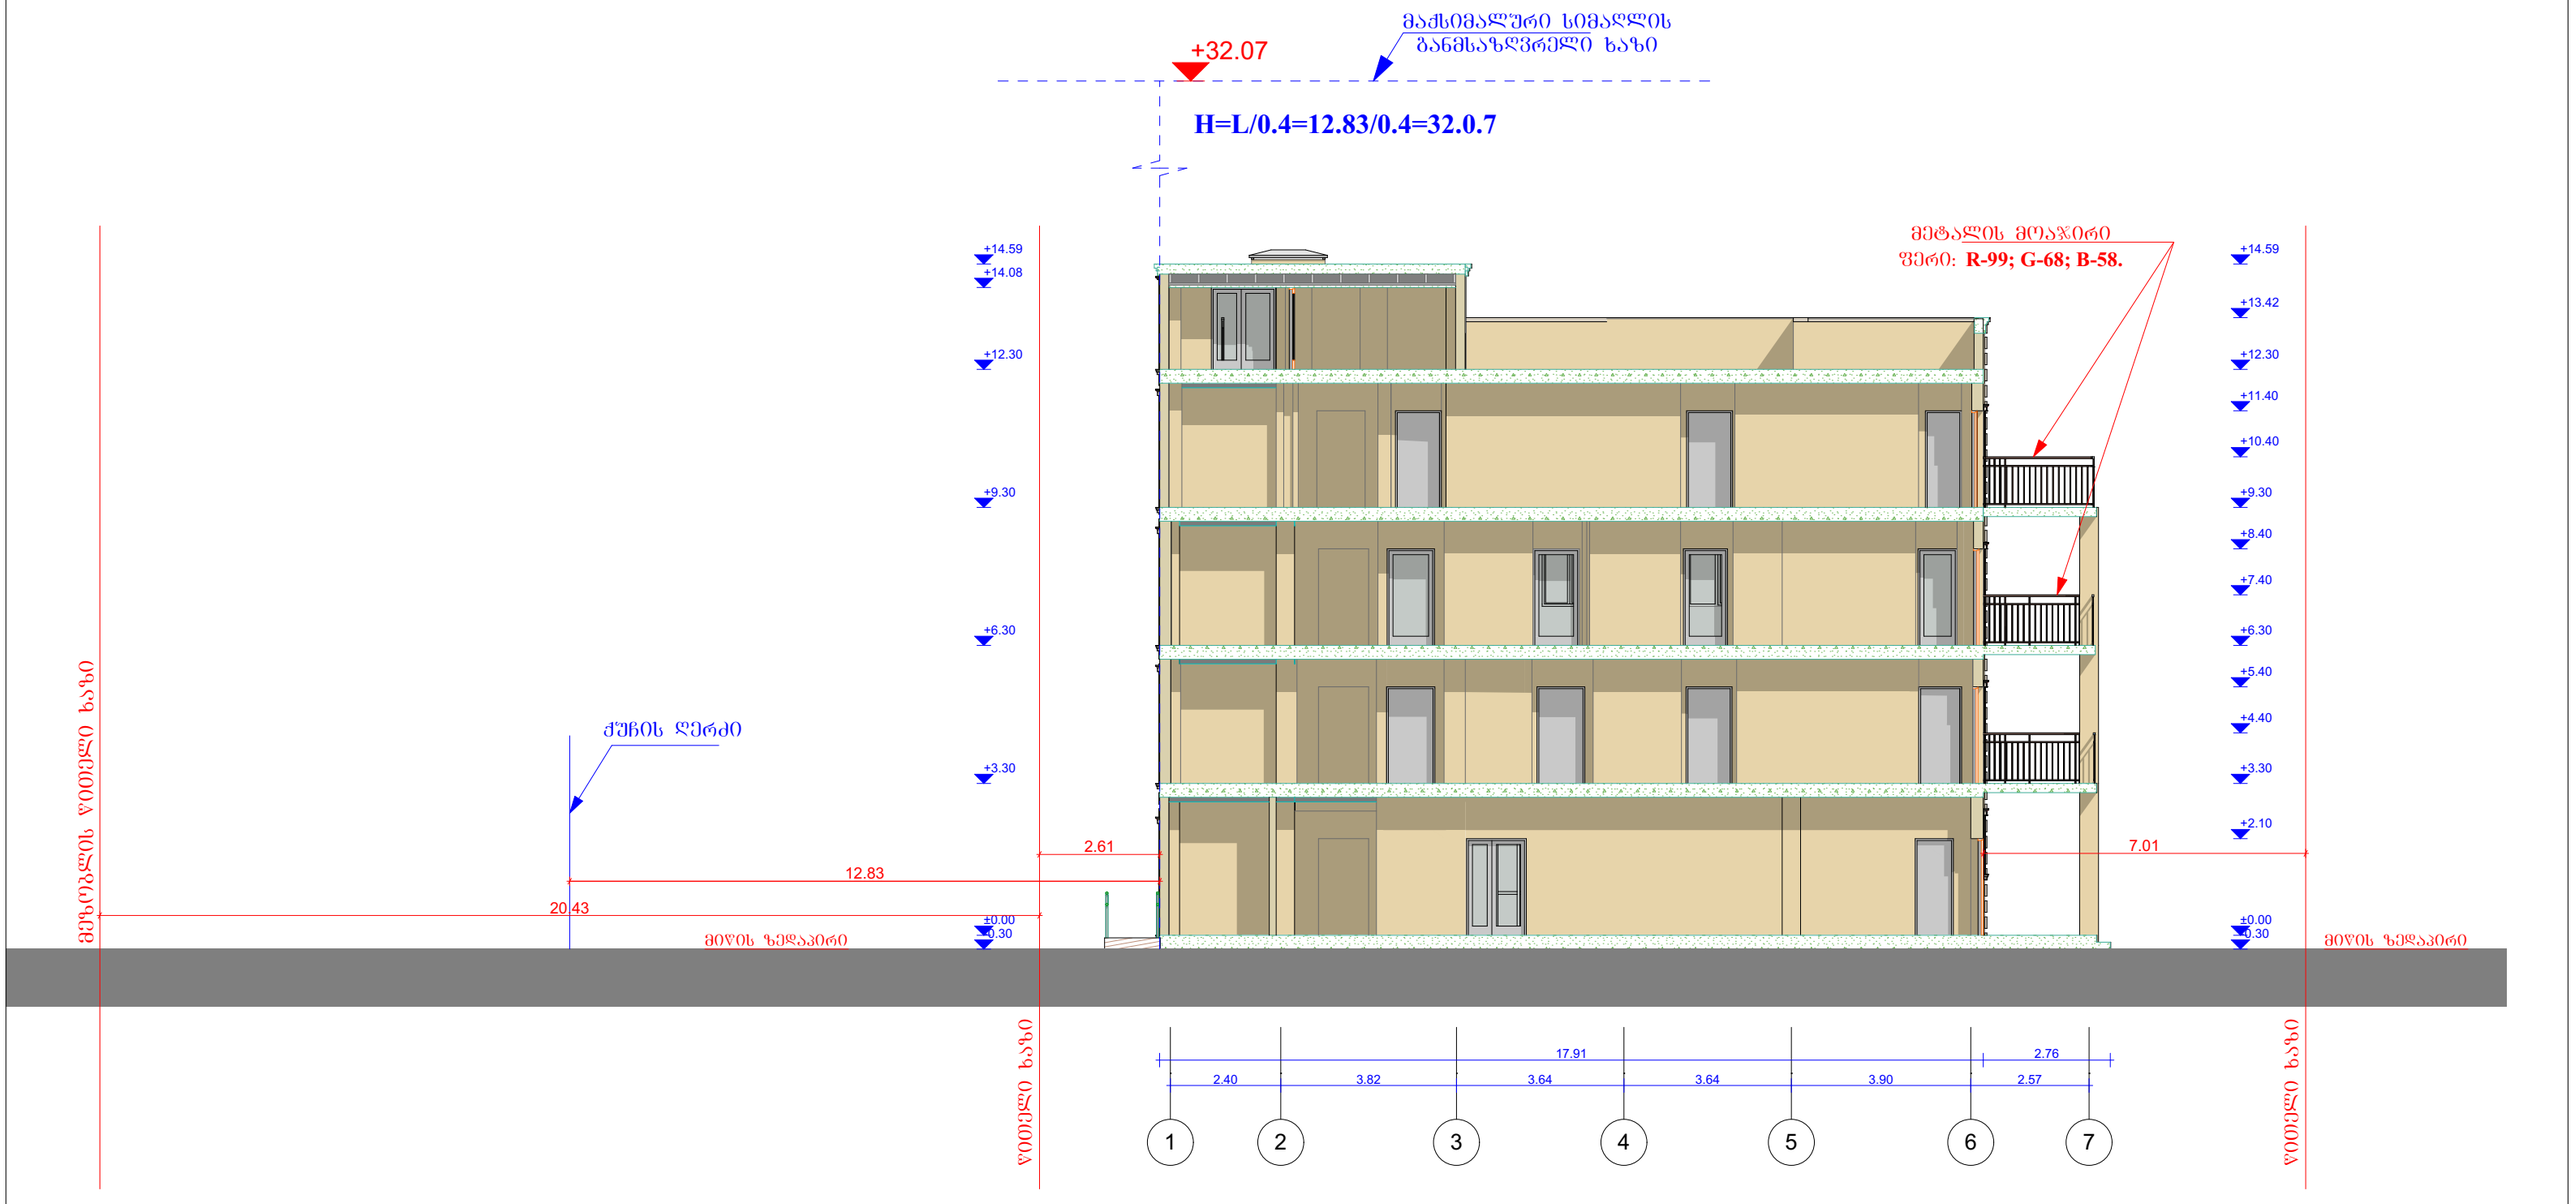

დამკვეთი: შპს კია			ქ. თბილისი, რაიონი სამგორი, ნაკვეთი №42 ს/კ (01.19.36.014.366)		დაკვეთა
დირექტორი	ზ. გეგელიძე		არქიტექტურული ნაწილი	სტადია	ფურცელი	რაოდენობა
დამკვეთი	შპს "კია"				ა6-1	
დაამუშავა	ნ. სელიმაშვილი		სიმაღლის სქემა	შ.პ.ს. A-სტუდიო 2020		
შეამოწმა	ზ. გეგელიძე					

saqarTvelo
qalaqi Tbilisi

raioni samgori, nakveTi #42, (s/k: 01.19.36.014.366)
Sps "kia"-s (s/n: 402093845) sakuTrebaSi arsebuli 615 kv.m. arasasoflo-sameurneo
daniSnulebis miwis nakveTis da misi mimdebare teritoriis topografiuli

gegma

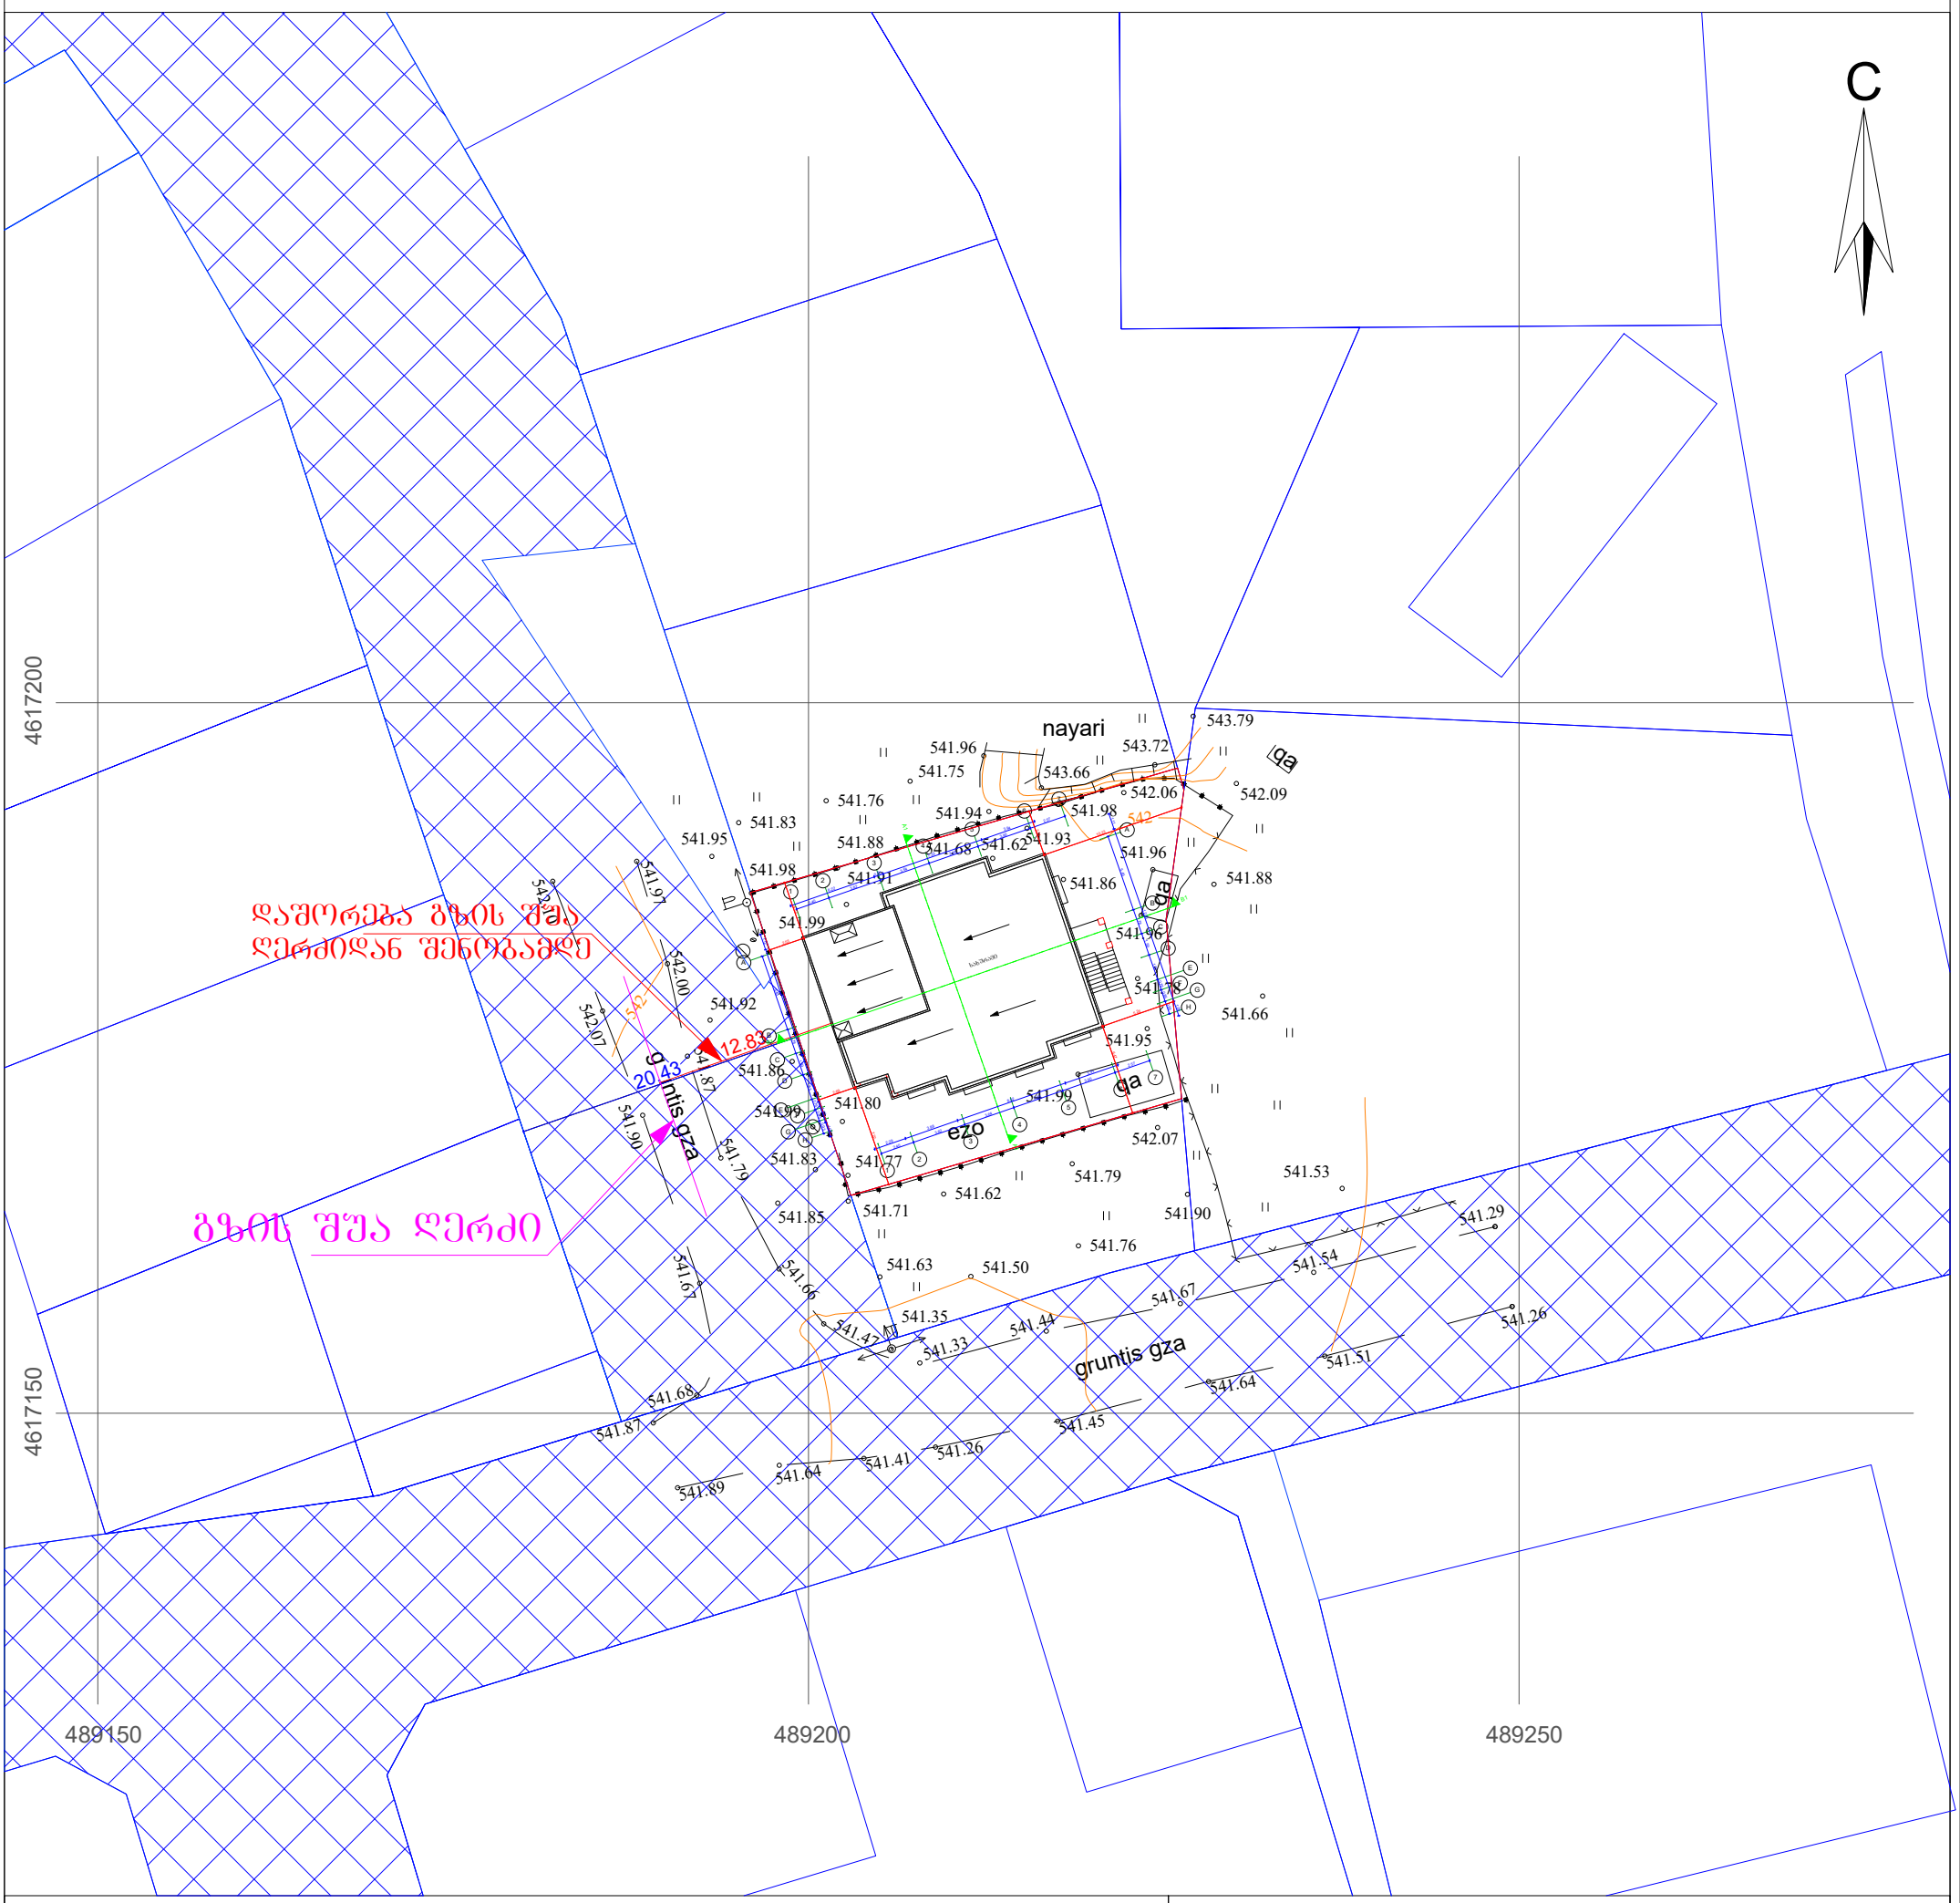

pirobiTi aRniSvnebi

WGS 1984 -is koordinatTa sistemis UTM proeqcia

qs	sacx. Senoba	xis Robe	w — wyalgayvaniloba
qa	arasacx. Senoba	Robe	
	farduli	qvis kedeli	g — gazi
	mSenebare Senoba	kedeli	k — kanalizacia
	satransfor. jixuri	xevi	san — saniaRvre
	xeebi, kunZi, buCqi	rkinigza	kg — kavSirgabmuloba
	gare ganaTeba	sameTvalyureo Webi	el. qselebi
		el. gadamcemi xazi	Tg — gaTboba

SeniSvna: 1) gegmaze datanilia sajaro reestrSi registrirebuli nakveTis sazRvari
2) miwis samuSaobis Sesruleba SeaTanxmeT komunikaciis warmomadgenlebTan
3) miwisqveSa komunikaciebi ar aris datanili am gegmaze

i/m `emili gaspariani~
saqarTvelo, Tbilisi, d. uznaZis q. #74 (0102)
tel: +995-557-94-58-32
I/E "Emil Gasparyan"
D.Uznadze №74 st. Tbilisi , Georgia , (0102)
Tel: +995-557-94-58-32
e-mail: egeodezist@gmail.com

direqtori:		e. gaspariani
azoma:		e. gaspariani
daxaza:		e. gaspariani
masStabi: 1:500		12/12/2019 w.