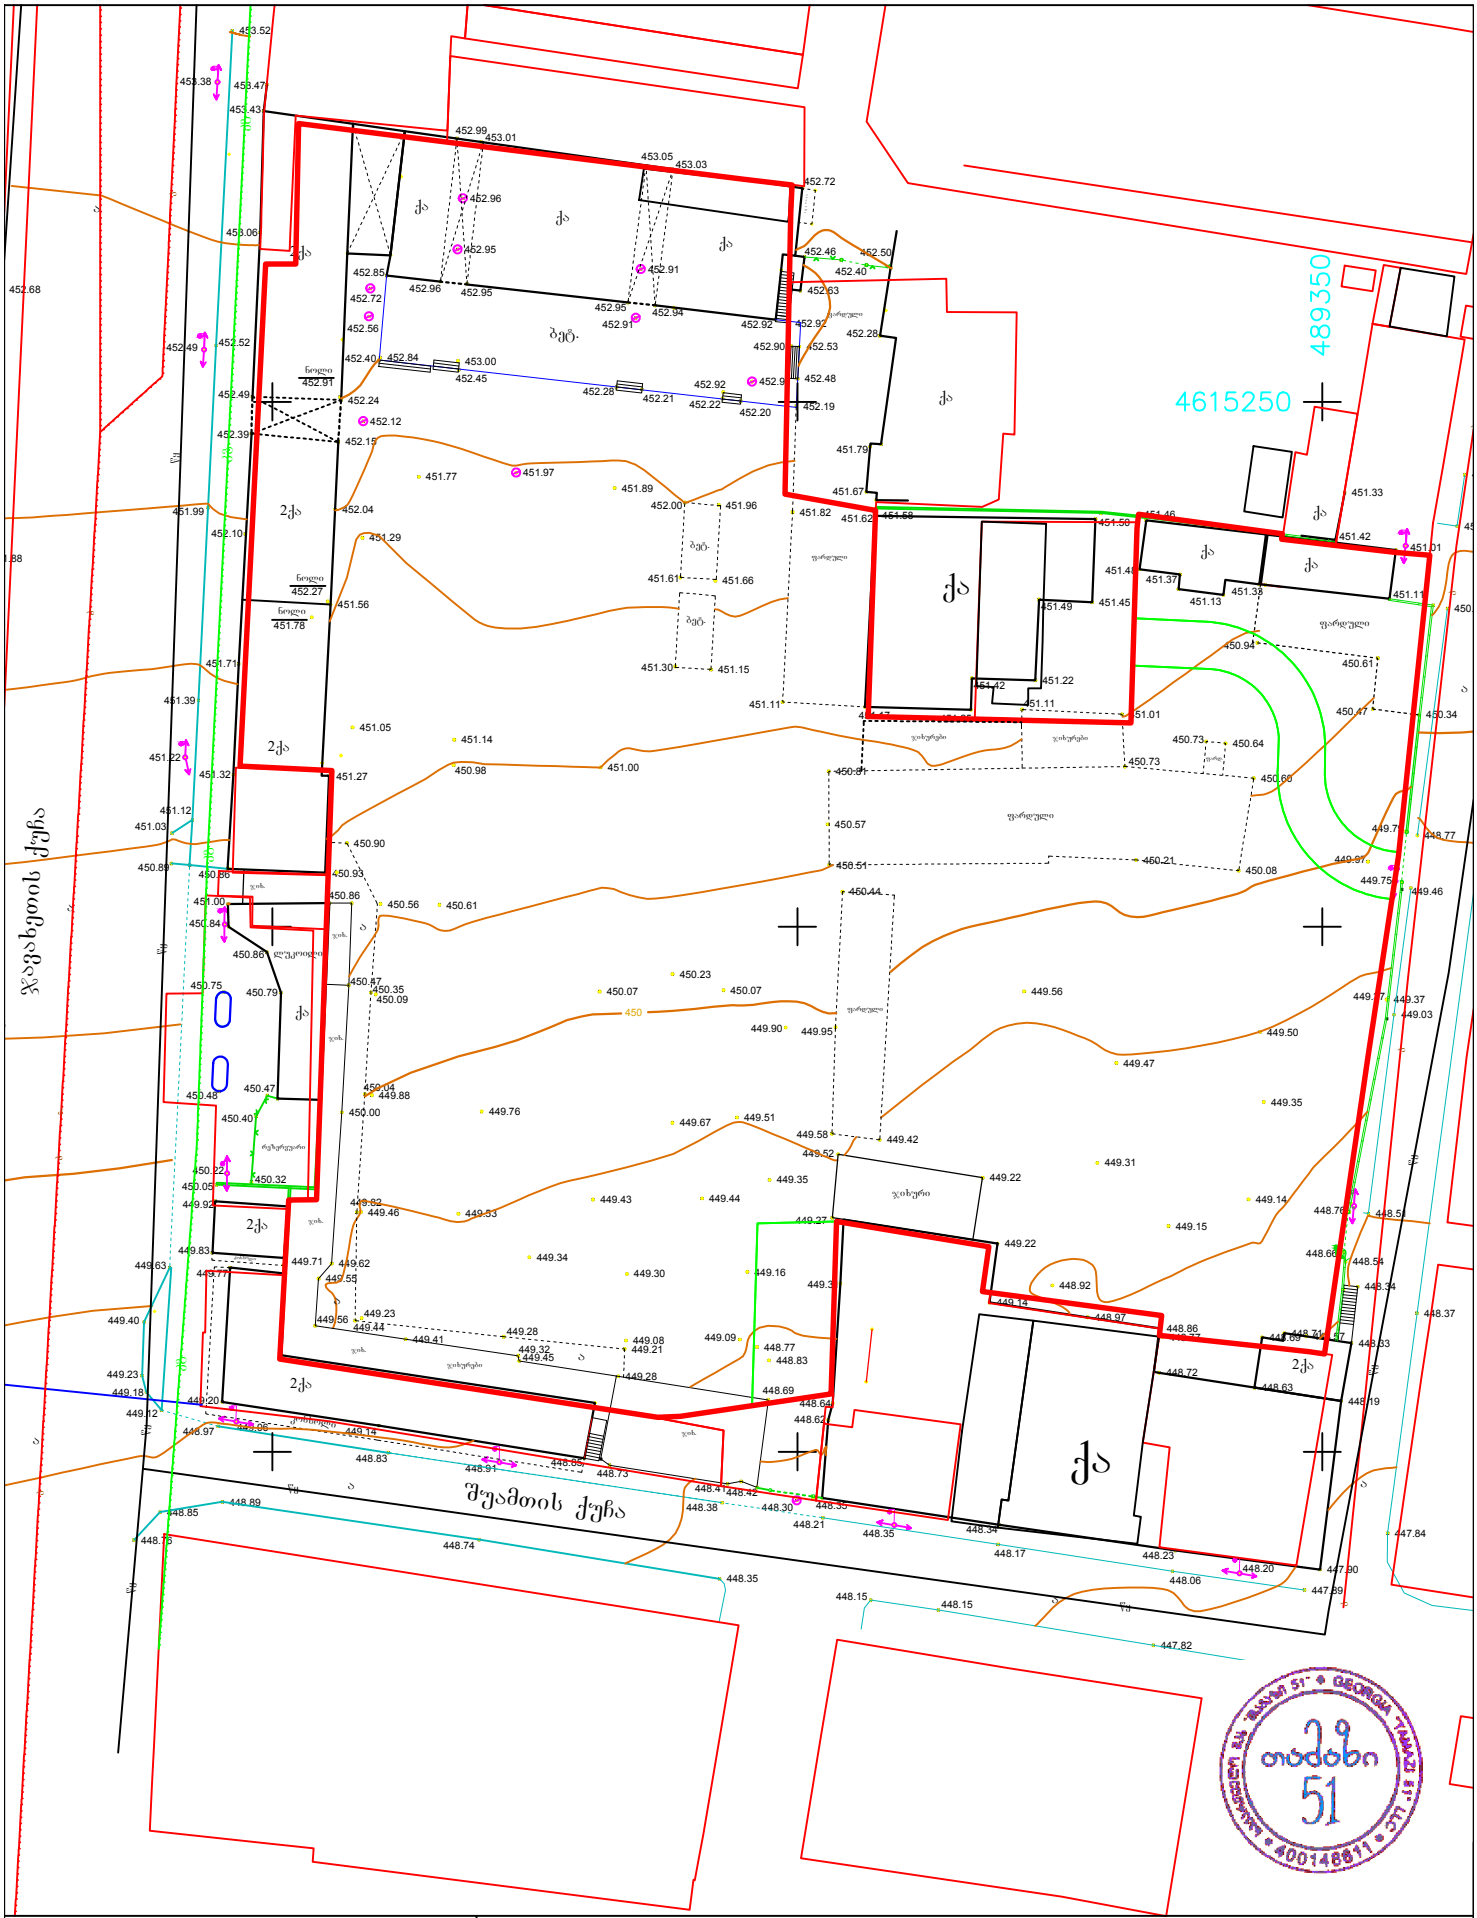

UTM (საერთაშორისო) სისტემის კოორდინატები

არასაცხოვრებელი შენობა

საცხოვრებელი შენობა

შენებადი ნაგებობა

ფარდული

საკრანესფორმა-ტორო უხურავი

რეზერვუარი

ბორდიური

ღობე

კედელი

რკინიგზა

მაღალი ძაბვის ელექტრო გადამცემი ხაზი

ხეები

სამეთვალყურეო ჭები

რელიეფი

ტოპო გადაღება

ობიექტის დასახელება მისამართი	ქ.თბილისი,შუამთის ქ.1, ვარკეთილის დასახლება,მე-3 მასივი,მე-7 კვარტალი მე-7კორპუსის მიმდ.(ს.კ 01.19.20.024.126)	შ.პ.ს. „თამაზი 51“
		დირექტორი თ. მამულაშვილი
		შემსრულა თ. მამულაშვილი
		მასშტაბი 1:500 გაიცა: 15.07.2020

ნახაზის ატრიბუტები		**პროექტირების ეტაპი**		**ზემოქმედების ტერიტორიის ფარგლები**					
1. ხაზინის ტერიტორიის /ბაზარი/		**ძირითადი ტერიტორია**							
2. ავტოსადგომი		**ტერიტორიის ზემოქმედების ზონა**							
3. ბინასაშენებელი ზონა		**ტერიტორიის ზემოქმედების ზონა**							
		ტერიტორიის ზემოქმედების ზონა							
		ტერიტორიის ზემოქმედების ზონა							
		ტერიტორიის ზემოქმედების ზონა							