


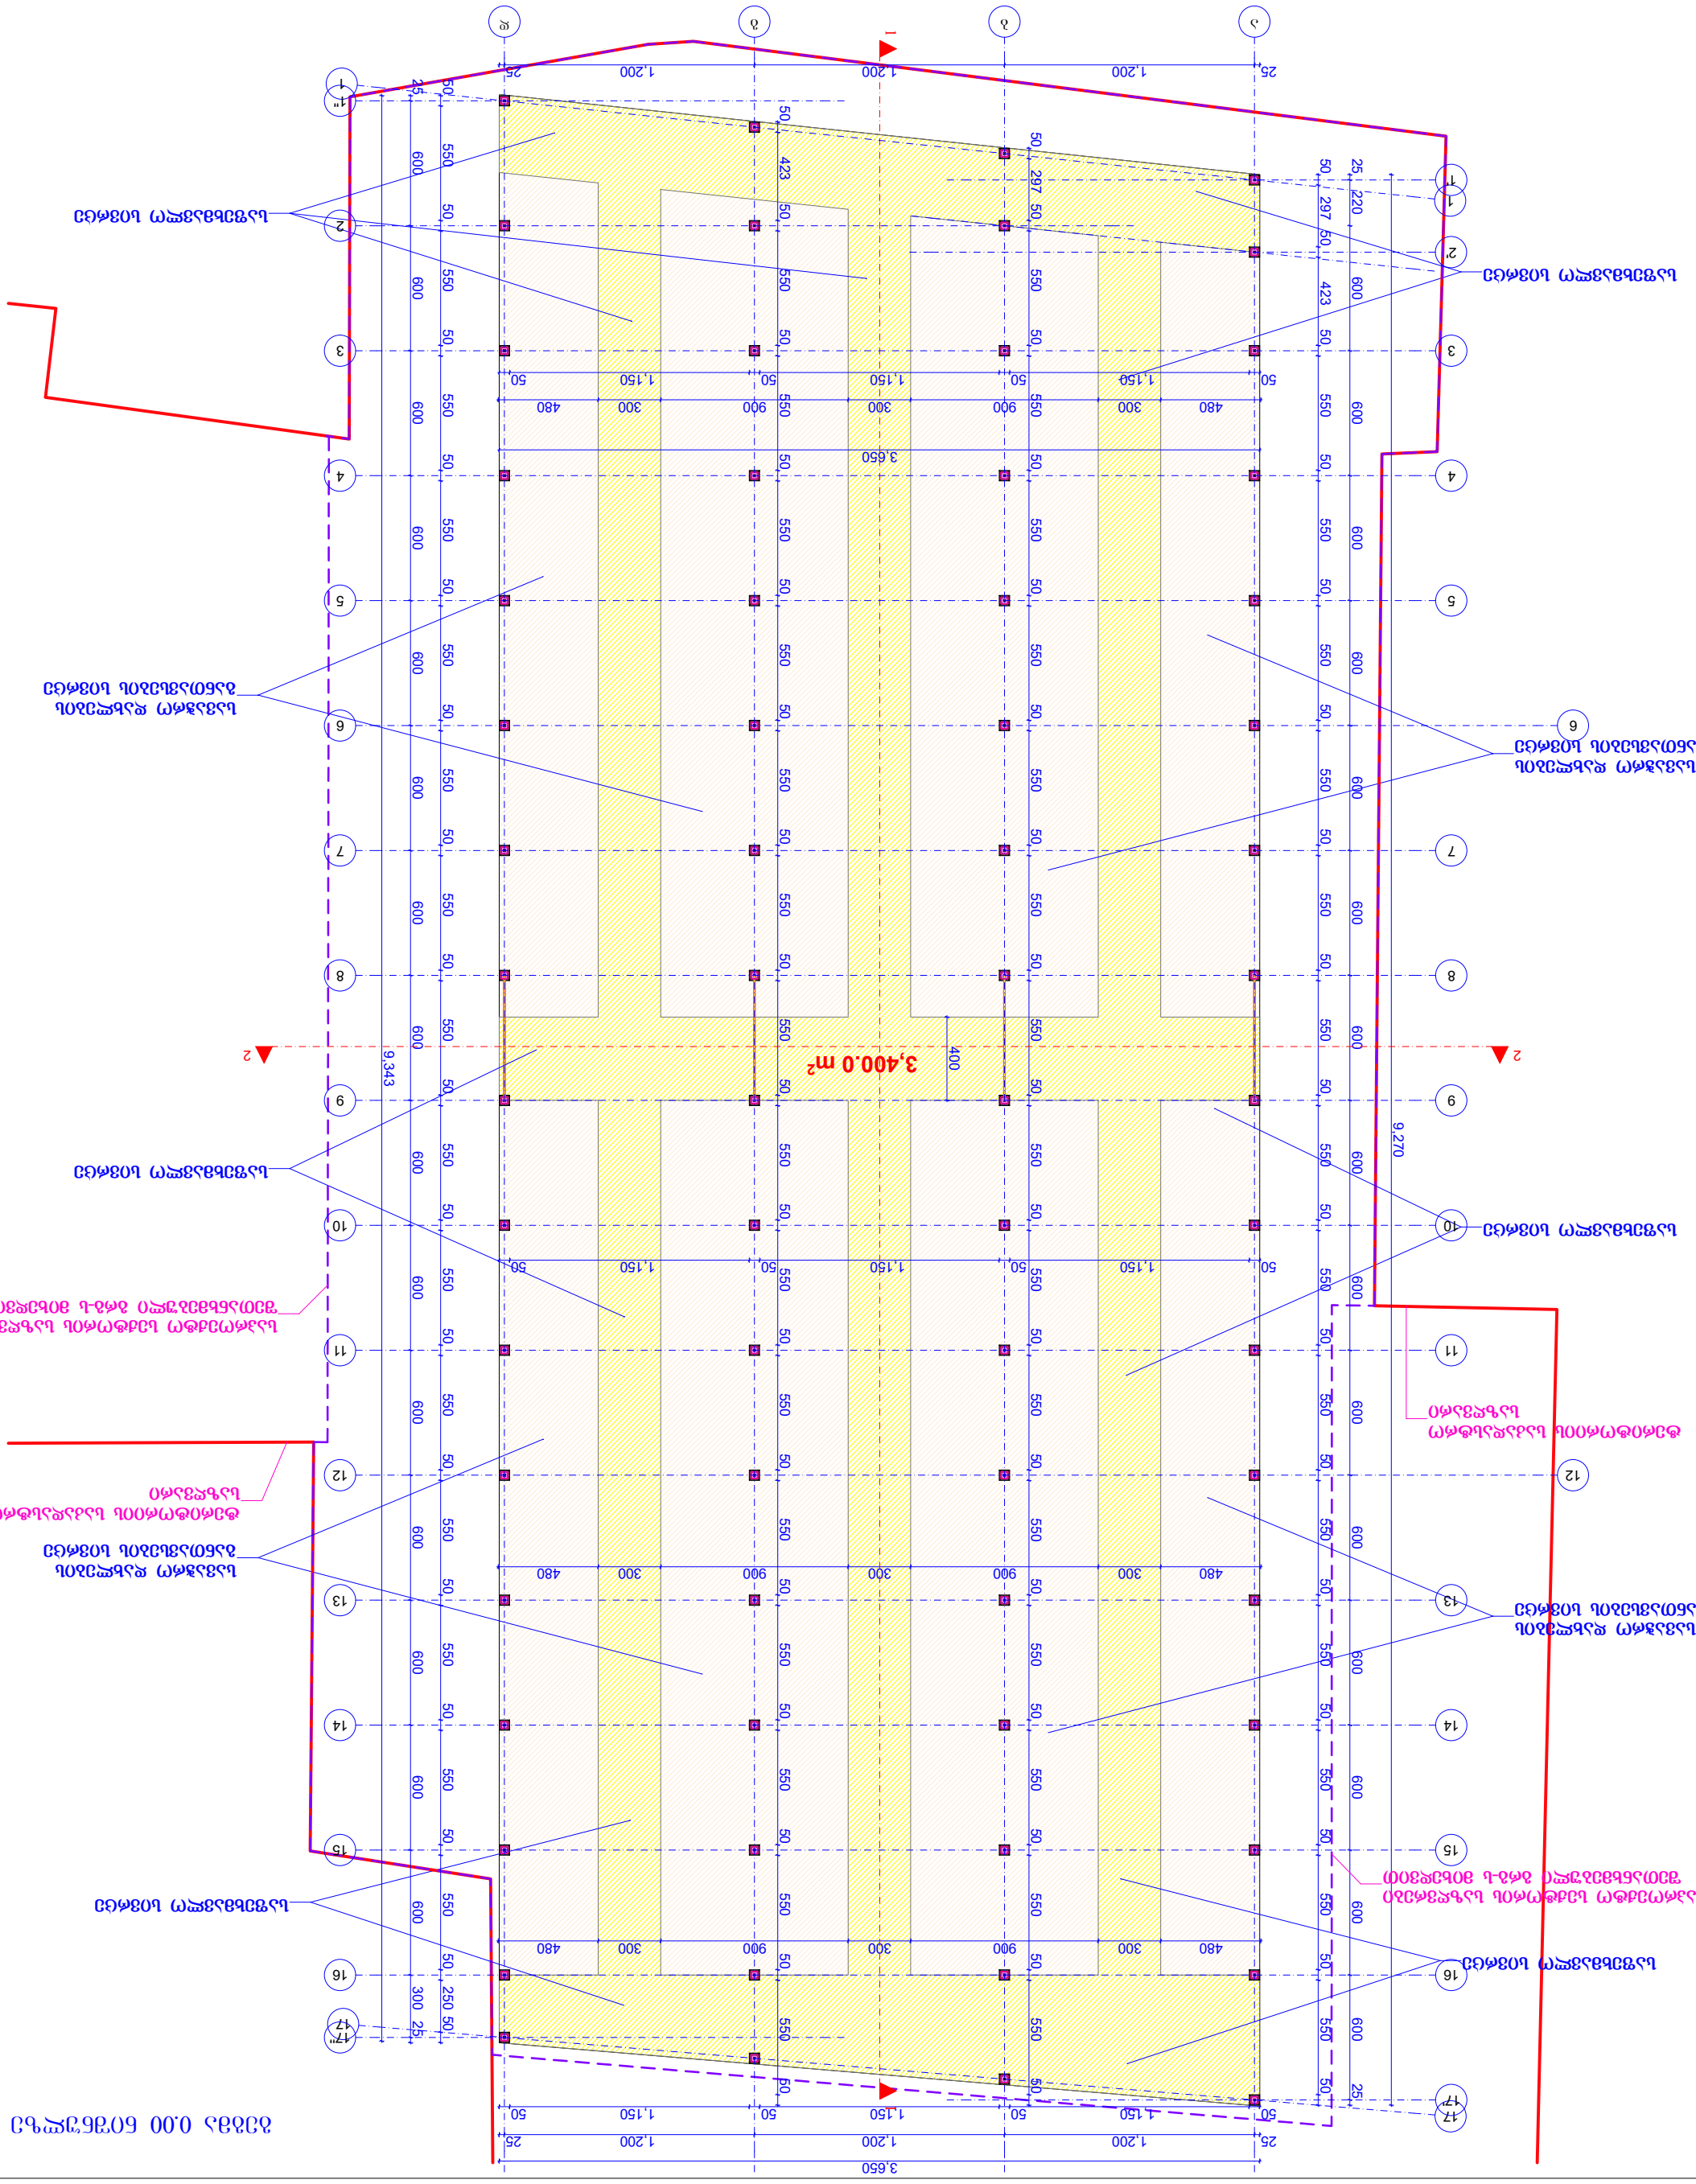
3,400.0 m²
3,650
9.343
9.270
1,200
1,150
900
480
300
550
600
423
297
220
400
50
25
1
2
3
4
5
6
7
8
9
10
11
12
13
14
15
16
17
1'
2'
4'
17'




საპროექტო სექტორის ფართობი
შეთანხმებული გრგ-ს მიხედვით —— 4745.1 მ²

კ1 კოეფიციენტის საანგარიშო ფართობი
3,400.0 m²

კ2 კოეფიციენტის საანგარიშო ფართობი
3,400.0 m²

კ1 კოეფიციენტის = 3400/4745.1=0.7

კ2 კოეფიციენტის = 3400/4745.1=0.7