0 1 2 3 4 5

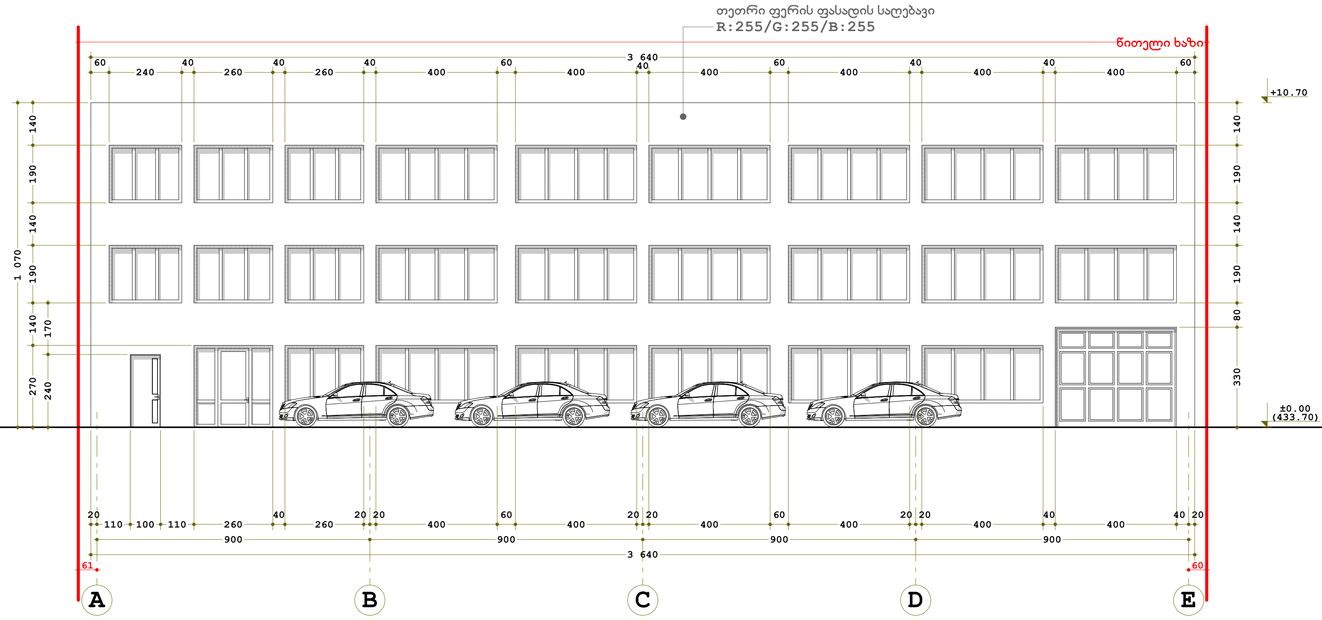

ავჯის დასამზადებელი საამქრო

თბილისი, ქუჩა შუშის №38, (ბაღნარის №2²); ქუჩა ბაღნარის №2² (შუშის №38)
ს/კ - 01.11.04.017.106
მიწის ნაკვეთი - 1426.00 მ²
ს/კ - 01.11.04.017.107
მიწის ნაკვეთი - 653.00 მ²

დამკვეთი:
ს.ს. "თრიალეთი"
ს/კ - 209467717

ფასადი **A-E**

მასშტაბი - 1:100

ფორმატი - **A 1**

არქიტექტორი:
გურამ გურამიშვილი

0 1 2 3 4 5

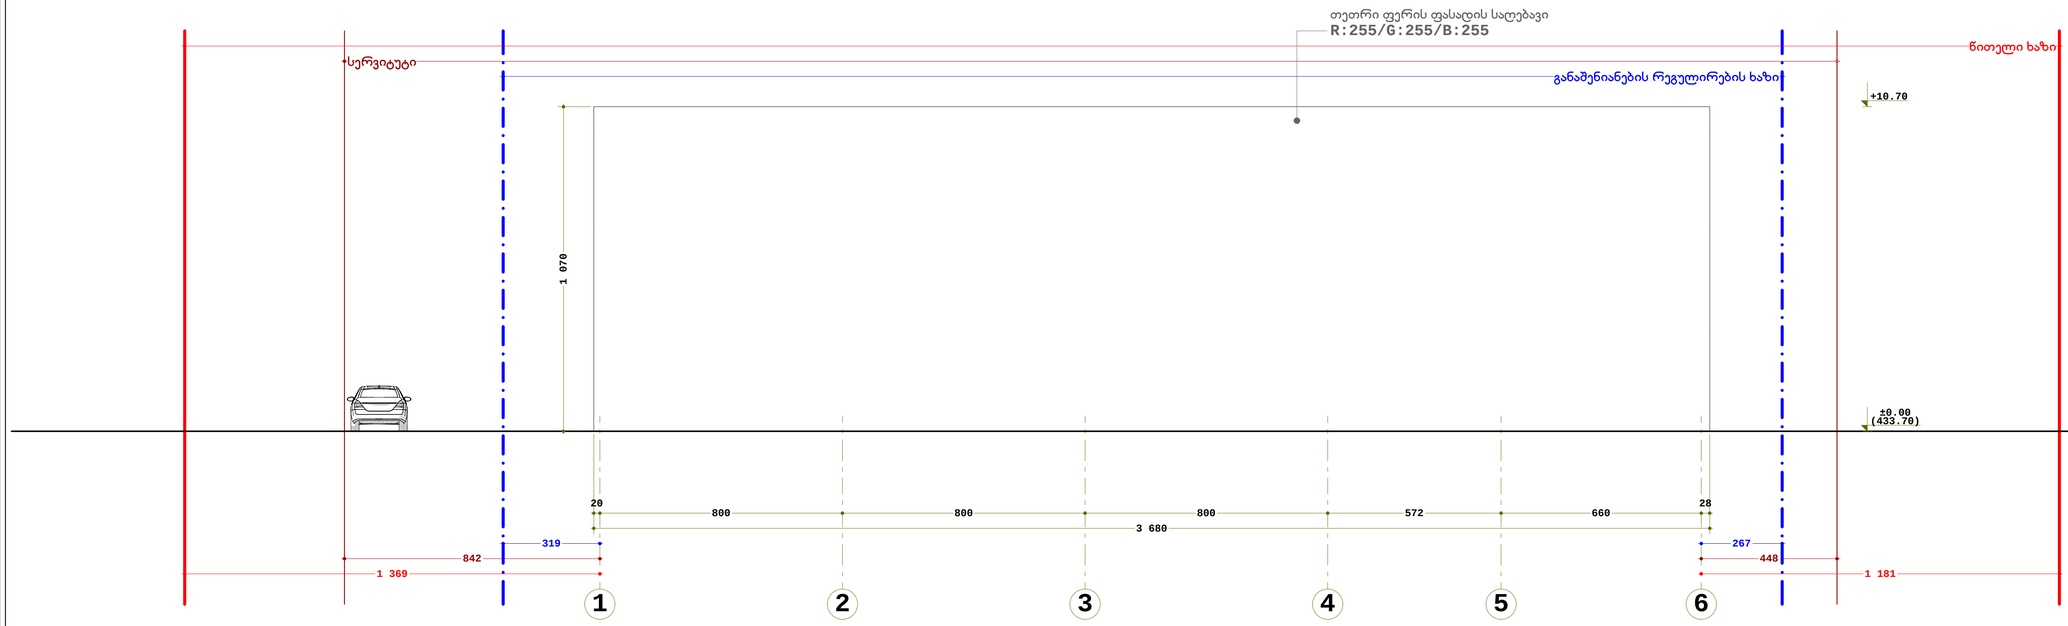

ავეჯის დასამზადებელი საამქრო

თბილისი, ქუჩა შუშის №38,
(ბაღნარის №2¹); ქუჩა ბაღნარის
№2² (შუშის №38)
ს/კ - 01.11.04.017.106
მიწის ნაკვეთი - 1426.00 მ²
ს/კ - 01.11.04.017.107
მიწის ნაკვეთი - 653.00 მ²

დამკვეთი:
ს.ს. "თრიალეთი"
ს/კ - 209467717

ფასადი **1-6**

მასშტაბი - 1:100

ფორმატი - **A 1**

არქიტექტორი:
გურამ გურამიშვილი

2 **4**

0 1 2 3 4 5

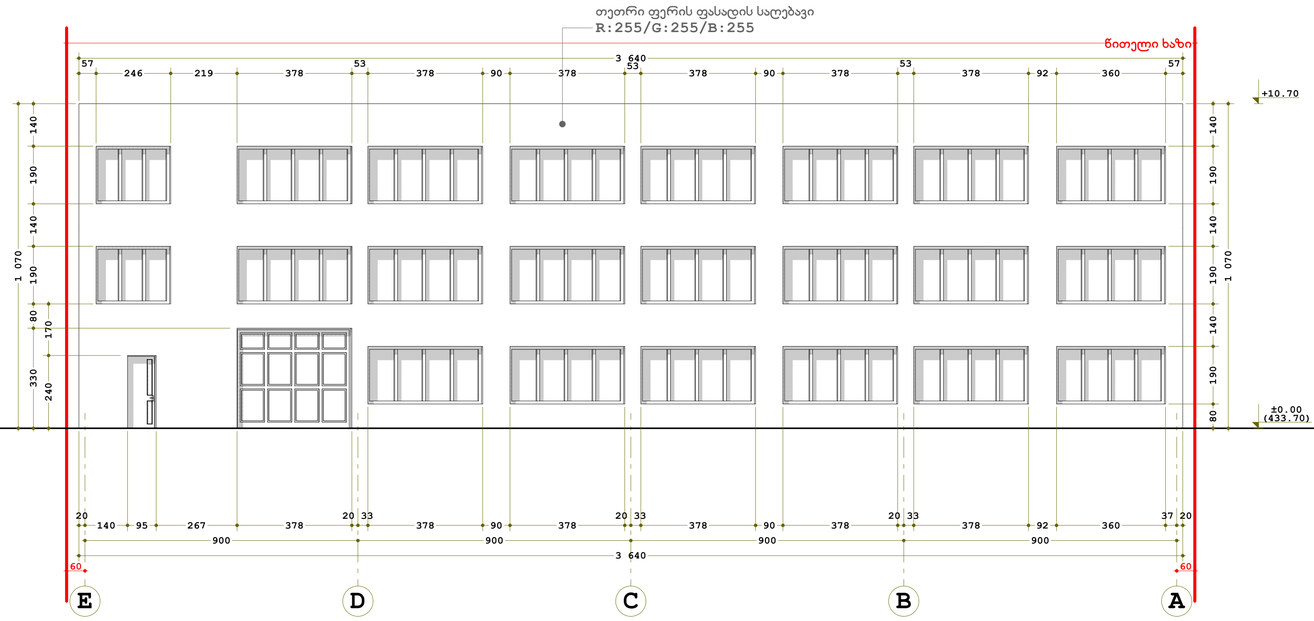

ავეჯის დასამზადებელი საამქრო

თბილისი, ქუჩა შუშის №38, (ბაღნარის №2²); ქუჩა ბაღნარის №2² (შუშის №38)
ს/კ - 01.11.04.017.106
მიწის ნაკვეთი - 1426.00 მ²
ს/კ - 01.11.04.017.107
მიწის ნაკვეთი - 653.00 მ²

დამკვეთი:
ს.ს. "თრიალეთი"
ს/კ - 209467717

ფასადი E-A

მასშტაბი - 1:100

ფორმატი - A 1

არქიტექტორი:
გურამ გურამიშვილი

 

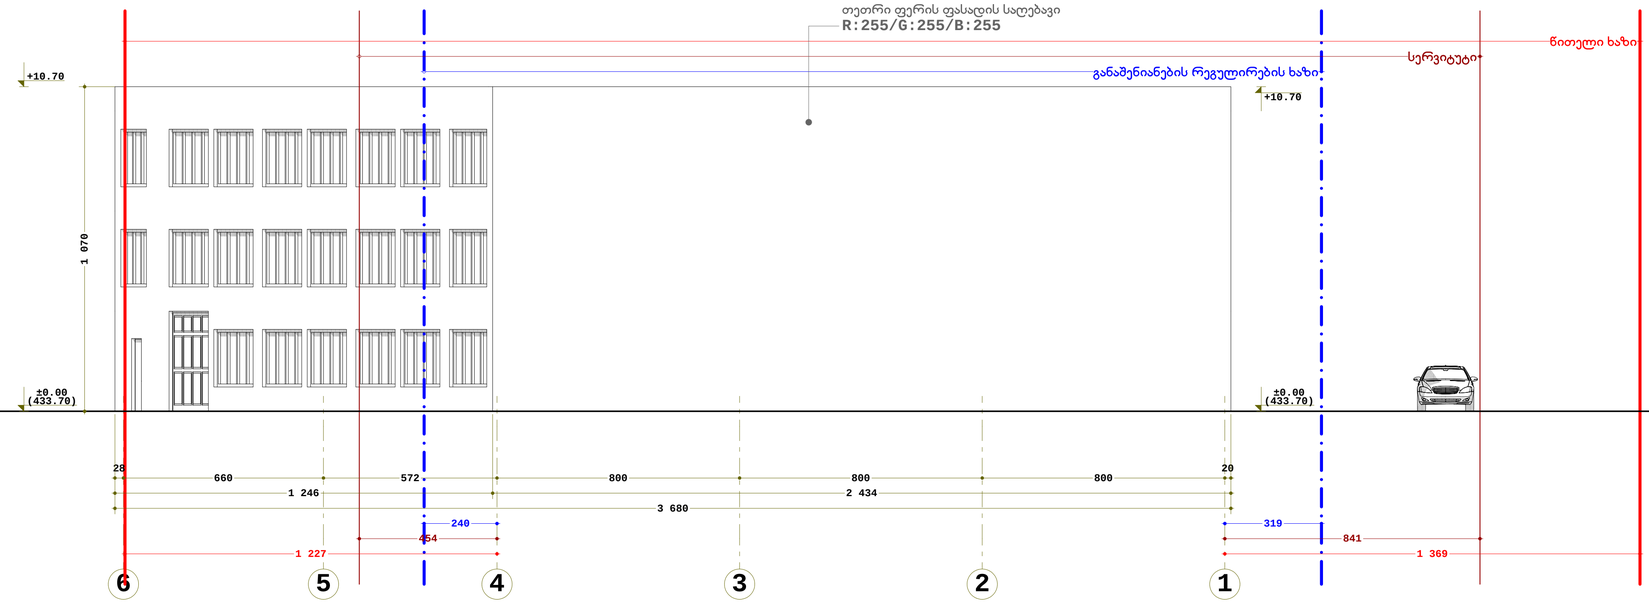

ავეჯის დასამზადებელი საამქრო

თბილისი, ქუჩა შუშის №38,
(ბაღნარის №2¹); ქუჩა ბაღნარის
№2² (შუშის №38)
ს/კ - 01.11.04.017.106
მიწის ნაკვეთი - 1426.00 მ²
ს/კ - 01.11.04.017.107
მიწის ნაკვეთი - 653.00 მ²

დამკვეთი:
ს.ს. "თრიალეთი"
ს/კ - 209467717

ფასადი **6-1**

მასშტაბი - 1:100

ფორმატი - **A 1**

არქიტექტორი:
გურამ გურამიშვილი

4 **4**