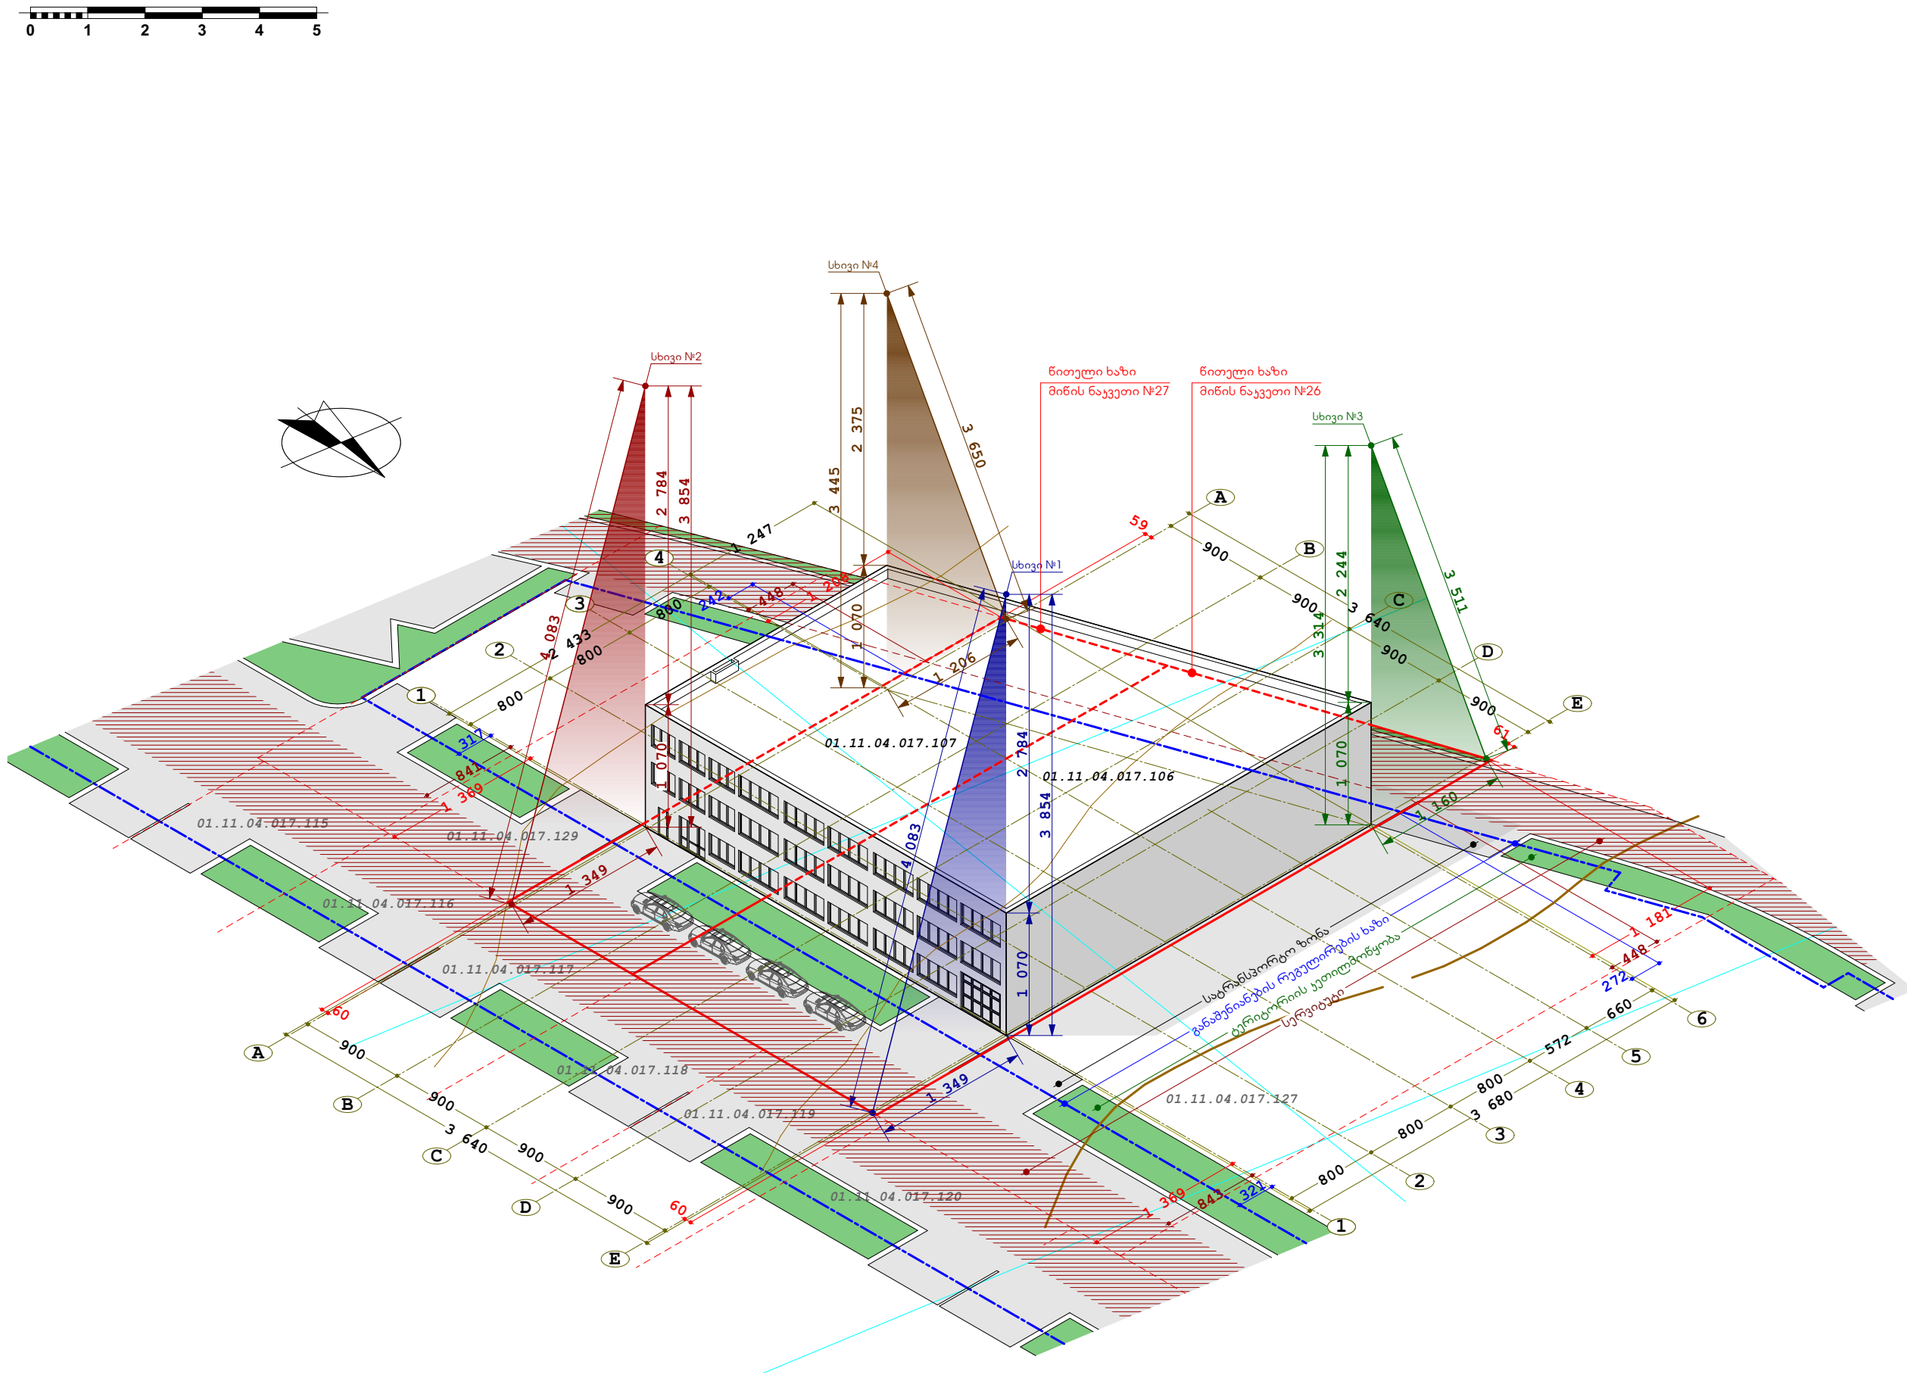


ავეჯის დასამზადებელი საამქრო

თბილისი, ქუჩა შუშის №38, (ბალნარის №2ა); ქუჩა ბალნარის №2ა (შუშის №38)

ს/კ - 01.11.04.017.106
მიწის ნაკვეთი - 1426.00 მ²
ს/კ - 01.11.04.017.107
მიწის ნაკვეთი - 653.00 მ²

დამკვეთი:
ს.ს. "თრიალეთი"
ს/ნ - 209467717

სიმაღლის განსაზღვრის სქემა
იზომეტრიული ნახაზი


მასშტაბი - 1:500


ფორმატი - **A 3**

არქიტექტორი:
გურამ გურამიშვილი

1	2

0 1 2 3 4 5

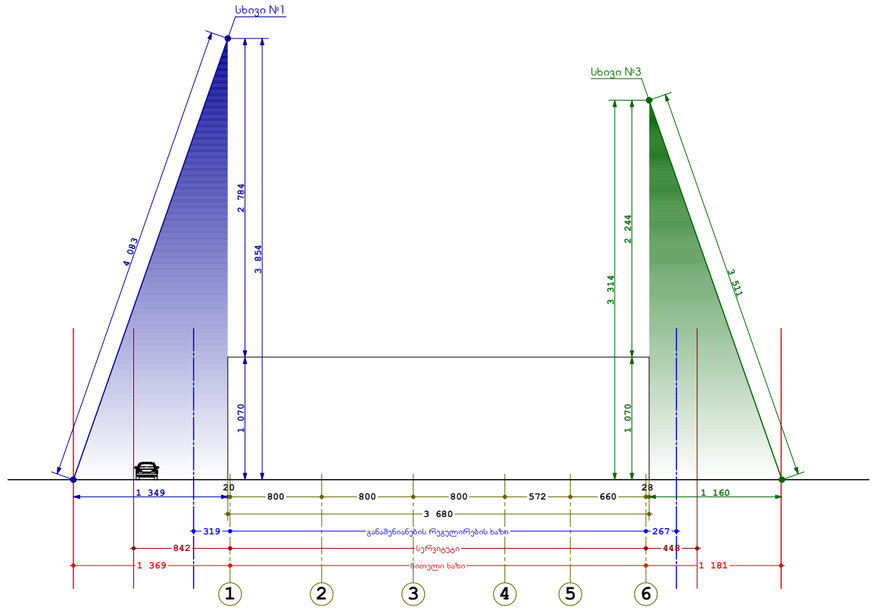

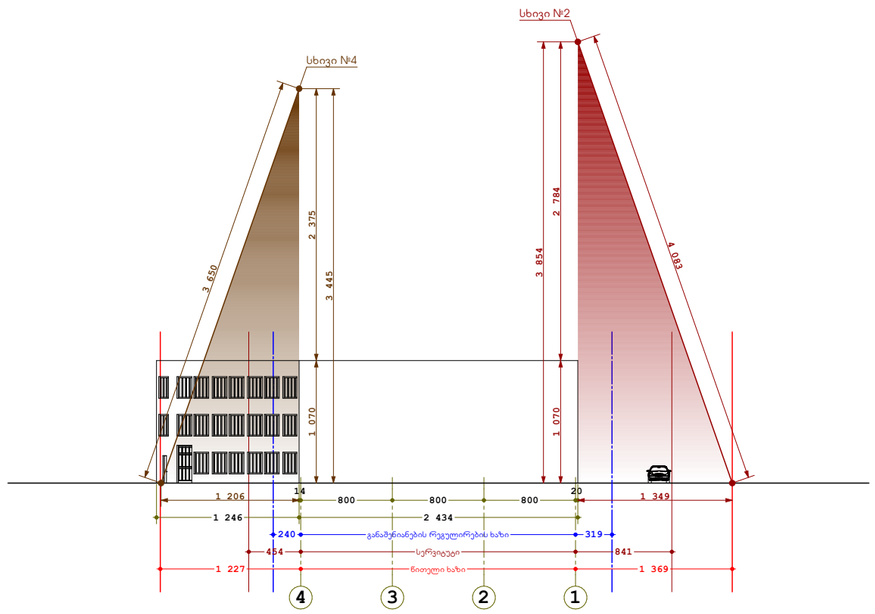

ავეჯის დასამზადებელი საამქრო

თბილისი, ქუჩა შუშის №38, (ბალნარის №2ა); ქუჩა ბალნარის №2ა (შუშის №38)
ს/კ - 01.11.04.017.106
მიწის ნაკვეთი - 1426.00 მ²
ს/კ - 01.11.04.017.107
მიწის ნაკვეთი - 653.00 მ²

დამკვეთი:
ს.ს. "თრიალეთი"
ს/ნ - 209467717

სიმაღლის განსაზღვრის სქემა

მასშტაბი - 1:500

ფორმატი - **A 3**

არქიტექტორი:
გურამ გურამიშვილი