XIV სართულის გეგმა 1:100

		A2
		მასშტაბი Drawing Scale 1:100

XIV სართულის გეგმა

		ფურცლის N Sheet
		ფურცლების რაოდენობა Sheets

პროექტის ავტორი Author of Project	
პროექტის ხელმძღვანელი Project Manager	
პროექტის ინჟინერი Engineer of Project	
პროექტის არქიტექტორი Architect of Project	
პროექტის ინჟინერი Engineer of Project	
პროექტის ინჟინერი Engineer of Project	
პროექტის ინჟინერი Engineer

ტექ. სართულის გეგმა მ 1:100

კომპანიის დასახელება Company name	შ.პ.ს."ვესტ საიდ" ს/კ 405008922
პროექტის დასახელება Job Title	მრავალფუნქციური კომპლექსი
მისამართი: Address	ქალაქი თბილისი, ჭონა ფიოლეტოვის, №24/ქალაქი თბილისი,ჭონა ფიოლეტოვის №26 /ქალაქი თბილისი,ჭონა ბეგოროძისეულის, ფიოლეტოვის №24 ნაკვეთის № 01.10.13.023.158
შენიშვნა: Notes	1. ნახაზზე ზომები მოცემულია მილიმეტრებში. 2. პროექტირების მილიმეტრებში არქიტექტორის, კონსტრუქციების, ინჟინრული სისტემების ნაწილებში მითითებული ზომა იქნა პროექტის ავტორების. 3. ნახაზის ყველა ცვლილება პროექტირების ნაწილებში მითითებული ზომა იქნა პროექტის ავტორების.
არქიტექტურული ნაწილი	
პროექტის სტატუსი Drawing Status	მილ. თარიღი Date
პროექტირების პროექტი	2020 წ.
შემსრულებლები performers	
თანამშრომელი	სპეციალობა
ხელმოწერა
ხელმძღვანელი	ტ. მილიმეტრი
პროექტის დასახელება Drawing title	ტექ. სართულის გეგმა
ფურცლის №	ფორმატის ზომა
მასშტაბი Drawing Scale	მ 1:100 A2

1 2 3 4 5 6 7 7“ 8

ე“ ვ“ ბ“ გ“ ა“

ე ვ ბ გ ა

6.800 6,900 6,500 7,000 6,750 6,600 400 800 41,800

2,300 4,500 6,900 6,500 7,000 13,350 800

5,750 4,500 7,200 7,150 25,000 14,350 750 4,500

6,300 10,550 4,250 7,300 14,350 3,139 3,911 300

ტექ. სართულის გეგმა

II ბლოკი

- 50.39 m² ტექნიკური ფართობი №9
- 46.46 m² ტექნიკური ფართობი №8
- 60.02 m² ტექნიკური ფართობი №7
- 135.50 m²
- 2.02 m² 4.02 m² 4.40 m²
- 4.05 m² 3.24 m² 4.05 m² 5.00 m²
- +46.200
- II

I ბლოკი

- 4.03 m² 4.32 m2 2.92 m² 5.00 m² 3.91 m² 4.05 m²
- 41.60 m² 112.63 m2 133.51 m2 ტექნიკური ფართობი №1 ტექნიკური ფართობი №2
- +47.000 +46.200
- 14.14 m2 6.98 m2 3.91 m

- აკლდა ფართის აღნიშვნა
- ავტომატური სპრინკლერული სისტემა
- შესასვლელი ფართი უნდა იყოს 137.50 მ2
- ვიტრაჟის წყლის შეკრები მილები
- გამწოვის ღარანაკრების განთავსების ადგილები
- ბინა №32

ვიტრაჟის წყლის შეკრები მილები

გამწოვის ღარანაკრების განთავსების ადგილები

ავტომატური სპრინკლერული სისტემა


შესასვლელი ფართი უნდა იყოს 137.50 მ2

ვიტრაჟის წყლის შეკრები მილები

გამწოვის ღარანაკრების განთავსების ადგილები

სარდაფი სართულის გეგმა ნიშნულზე -5.400 მ 1:100


პროექტის ორგანიზატორი Company name	შ.პ.ს."ვესთ საიდ" ს/კ 405008922
პროექტის დასახელება Job Title	მრავალფუნქციური კომპლექსი
მისამართი: Address	ქალაქი თბილისი, ქობა ფიზჯრ-ტბილის, №24/ქალაქი თბილისი,ქობა ფიზჯარტბილის №26 /ქალაქი თბილისი,ქობა პოპოლოვრების, (ფიზჯარტბილის) N24 ნაკვეთის № 01.10.13.023.158
შენიშვნა: Notes	1. ნახაზზე ზომები მოცემულია მილიმეტრებში. 2. პროექტირებისას მილიმეტრის პროექტის მასალების ტექნიკური მახასიათებლების, ტექნოლოგიის. 3. ნახაზის ყველა ელემენტის მიმართების პროექტის პროექტის მიმართ-მიმართ ზედა ტიპი პროექტის პირობებით.
არქიტექტორული ნაწილი	
პროექტის სტადია Drawing Status	მც. ტიპიური Date
პროექტირების პროექტი	2020 წ.
შემსრულებელი performer	
თანამშრომელი	ხასული გვარი / ხელმოწერა
არ. პასუხის	ტაბარიანიშვილი
ვიზა	ზ. მამანიშვილი
ნახაზის დასახელება Drawing title	**სარდაფი სართულის გეგმა ნიშნულზე -5.400**
ფორმატი №	ს/ფ. ფორმატის ზომა A2
მასშტაბი. Drawing Scale.	მ 1:100

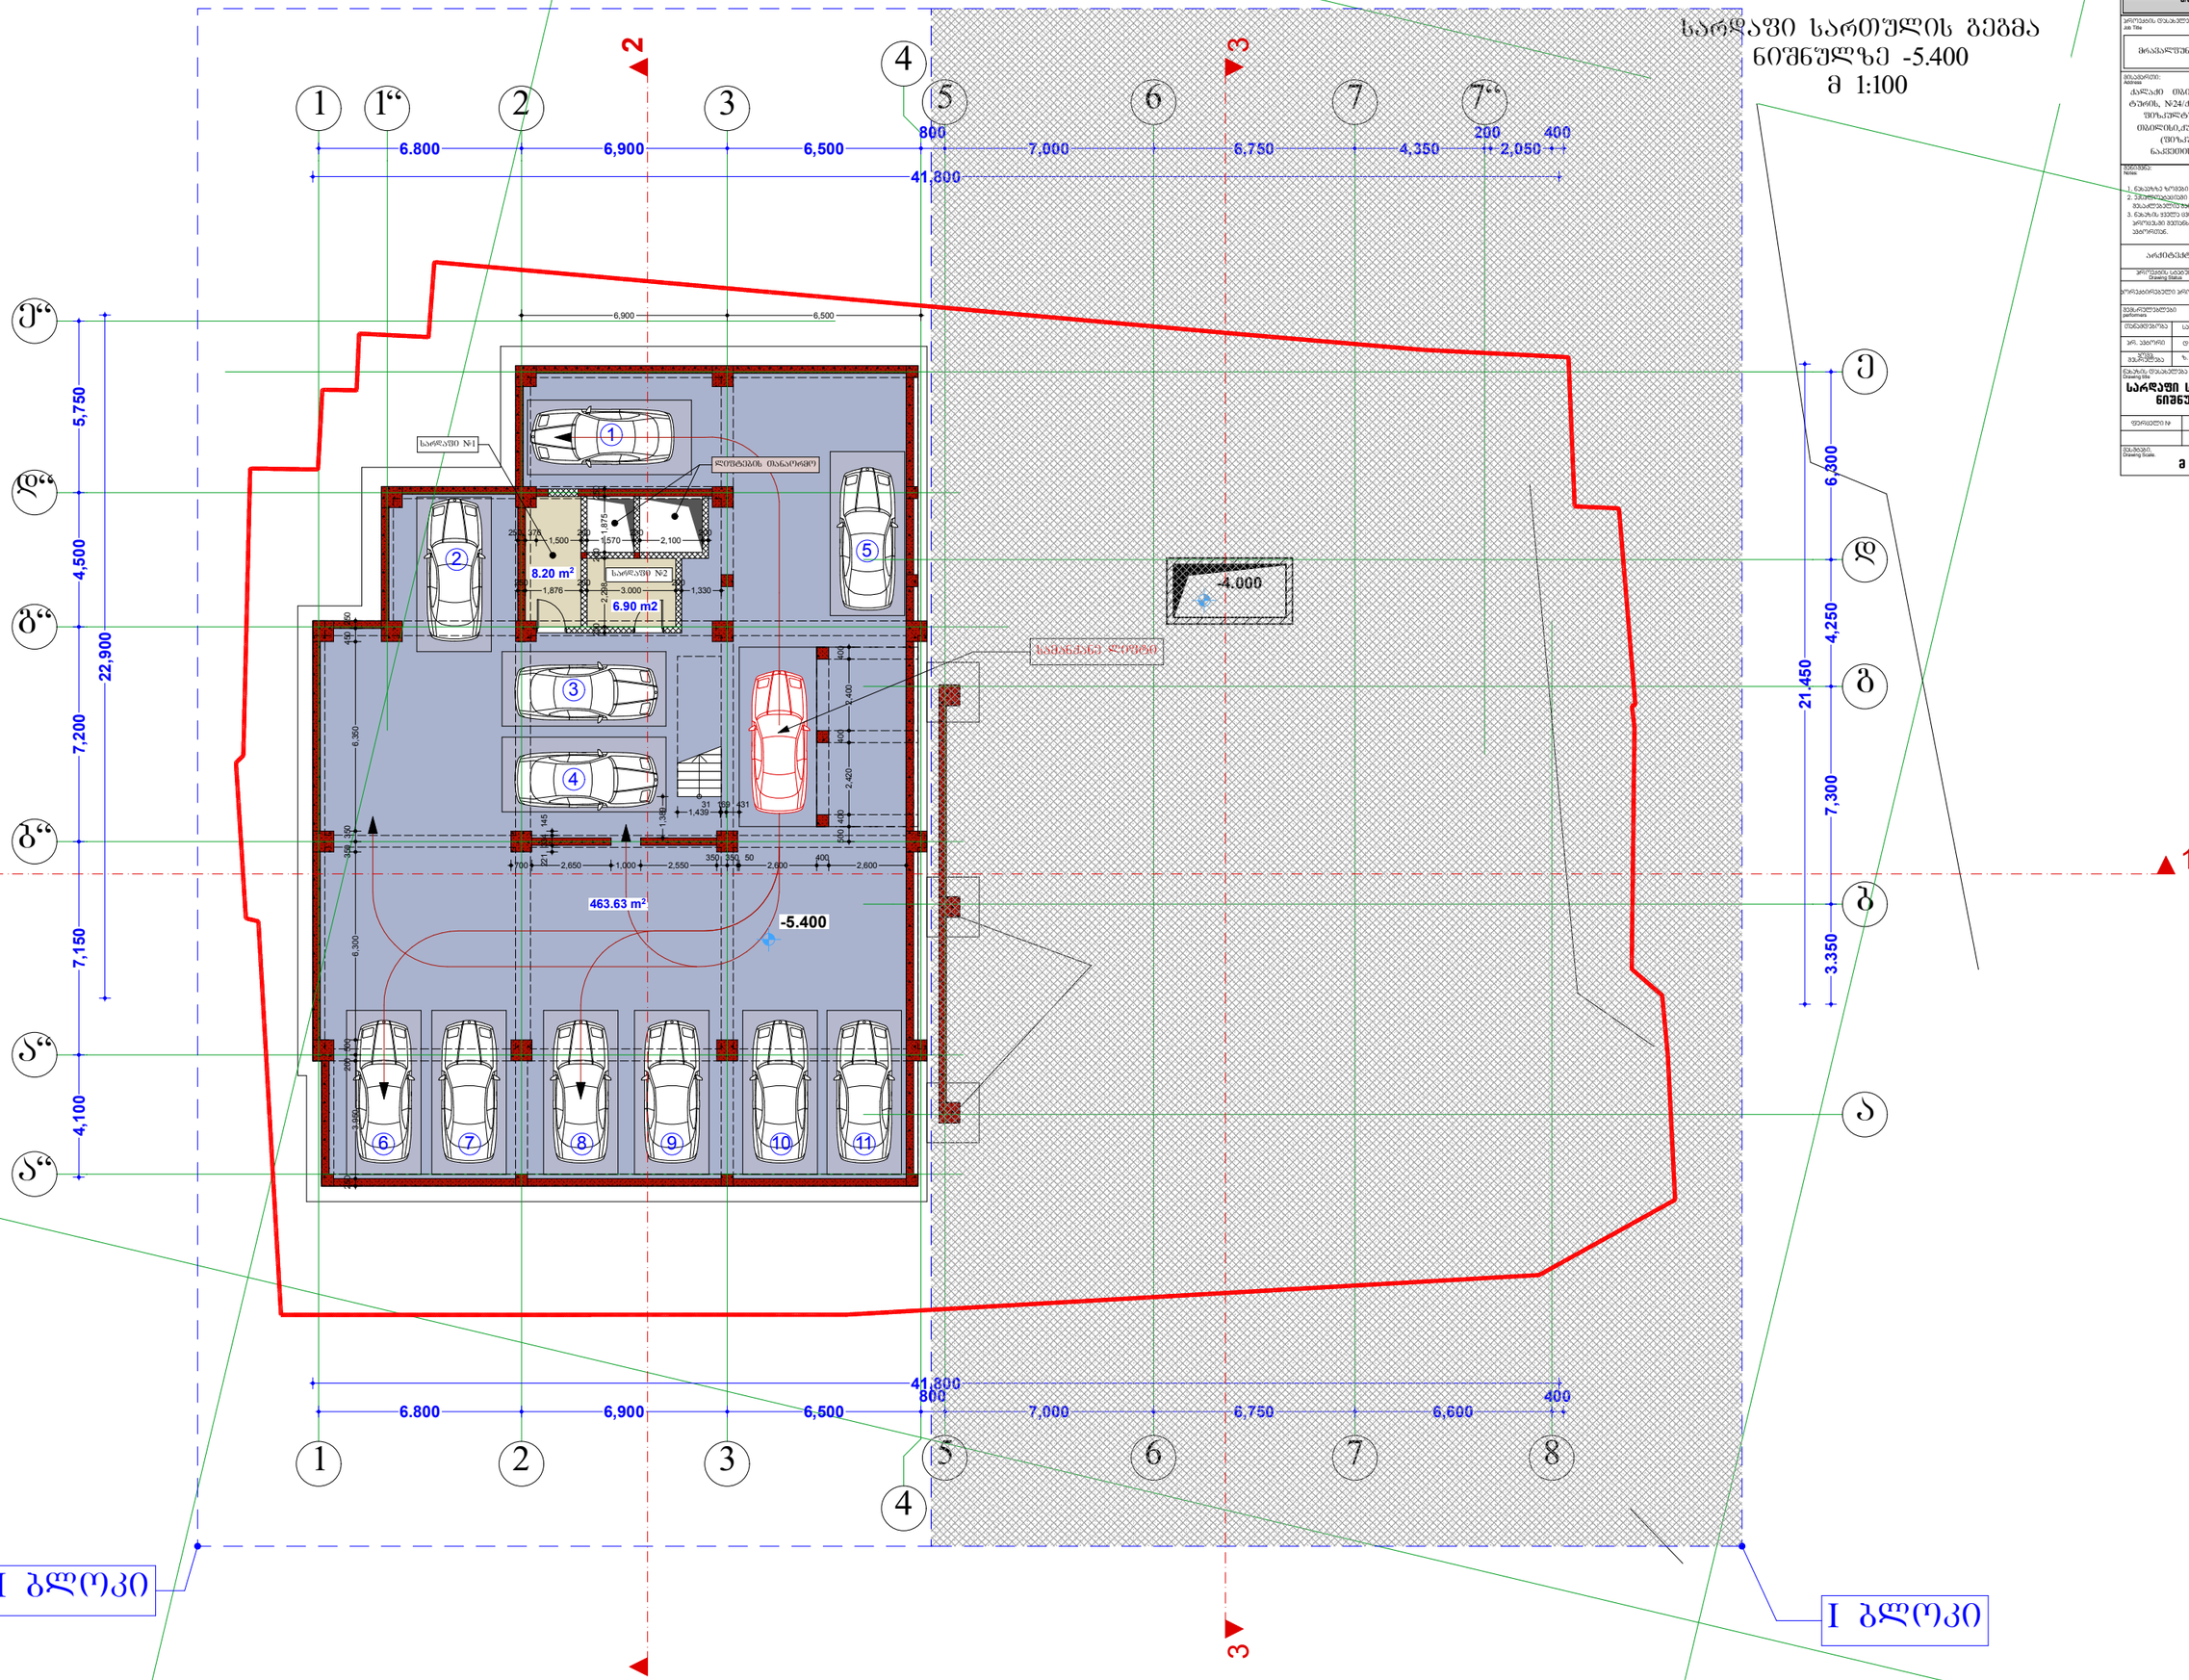

სარდაფი სართულის გეგმა ნიშნულზე -2.700
მ 1:100

პროექტის ორგანიზაცია Company name	შ.პ.ს."ვესთ საილ" ს/კ 405008922
პროექტის დასახელება Job Title	მრავალფუნქციური კომპლექსის
მისამართი: Address	ქალაქი თბილისი, ქუჩა ზოსანგულაშვილის N24/ქალაქი თბილისი,ქუჩა ზოსანგულაშვილის N26 /ქალაქი თბილისი,ქუჩა გრიბოედოვის, (ზოსანგულაშვილის) N24 ნაკვეთის № 01.10.13.023.158
შენიშვნა: Notes	1. ნახაზზე ზომები მოცემულია მილიმეტრებში. 2. პროექტირებული მილიმეტრის პროექტის მასალა და ტექნოლოგია იხილეთ ტექნიკურ ანგარიშში. 3. ნახაზის ყველა ელემენტის მდებარეობა პროექტში მითითებულია ზღვის ლოკალური პირიდან.
არქიტექტურული ნაწილი	
პროექტის სტადია Drawing Status	თარიღი Date
პროექტირების პროექტი	2020 წ.
შემსრულებელი performer	
თანამშრომელი	სახელი, გვარი / ხელმოწერა
არქ. ეპიზოდი	ტაბარიანაძე
პროექტის ხელმძღვანელი	ზ. მამანიშვილი
ნახაზის დასახელება Drawing title	სარდაფი სართულის გეგმა ნიშნულზე -2.700
ფურცლის №	სკალა: / ფურცლის ზომა A2
მასშტაბი Drawing Scale	მ 1:100

XIV სართულის გეგმა მ 1:100

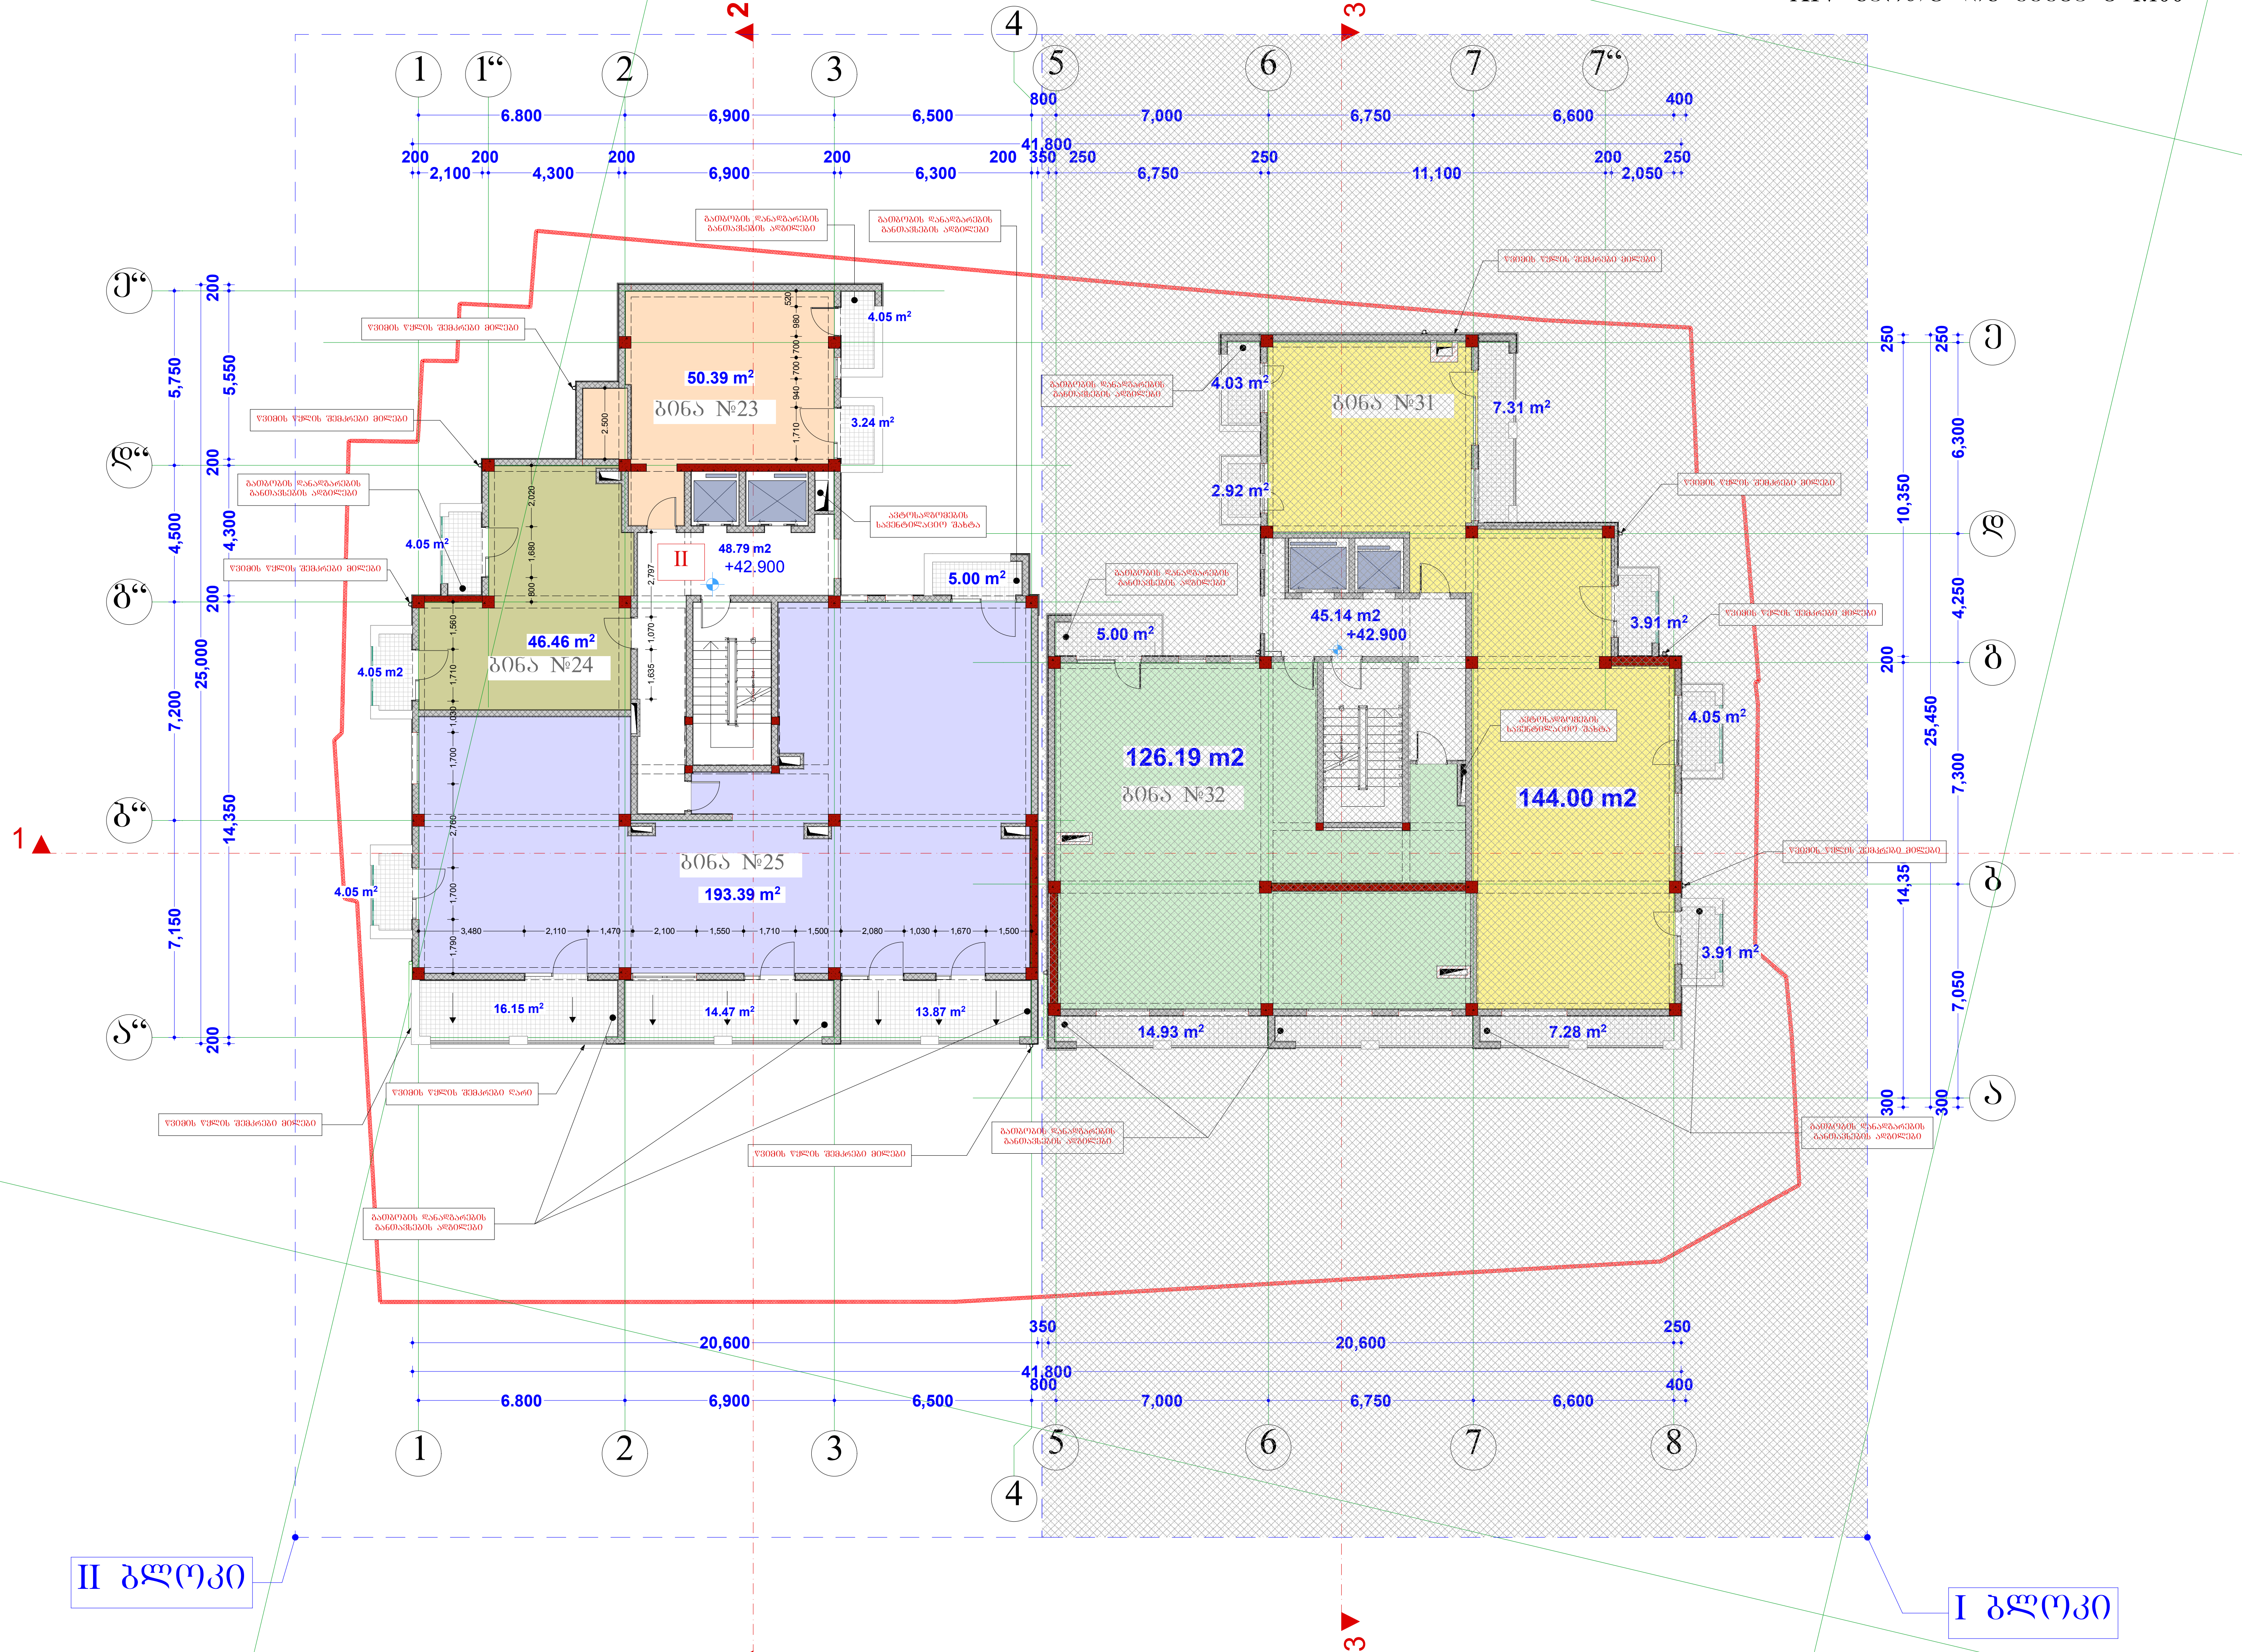

საპროექტო ორგანიზაცია
Company name
შ.პ.ს."ვესტ საიდ"
ს/კ 405008922

პროექტის დასახელება
Job Title
მრავალფუნქციური კომპლექსი

მისამართი:
Address
ქალაქი თბილისი, ქუჩა ფიზკულ-ტურის, №24/ქალაქი თბილისი,ქუჩა ფიზკულტურის №26 /ქალაქი თბილისი,ქუჩა ბოჭორიშვილის, (ფიზკულტურის) №24
ნაკვეთის № 01.10.13.023.158

შენიშვნა:
Notes:
1. ნახაზზე ზომები მოცემულია მილიმეტრებში.
2. ექსპლოატაციაში მიღებამდე პროექტში შესაძლებელია განხორციელდეს ცვლილებები.
3. ნახაზის ყველა ცვლილება მშენებლობის პროცესში შეთანხმებული უნდა იყოს პროექტის ავტორთან.

არქიტექტურული ნაწილი

პროექტის სტატუსი Drawing Status	შეს. თარიღი Date
კორექტირებული პროექტი	2020 წ.


შემსრულებლები
performers

თანამდებობა	სახელი.გვარი	ხელმოწერა
პრ. ავტორი	დ.ბაირამაშვილი	
ნახაზ. შესრულება	ზ. მამანიშვილი	

ნახაზის დასახელება
Drawing title
XIV სართულის გეგმა

ფურცელი №	სულ.	ფურცლის ზომა
		A2

მასშტაბი.
Drawing Scale.
მ 1:100

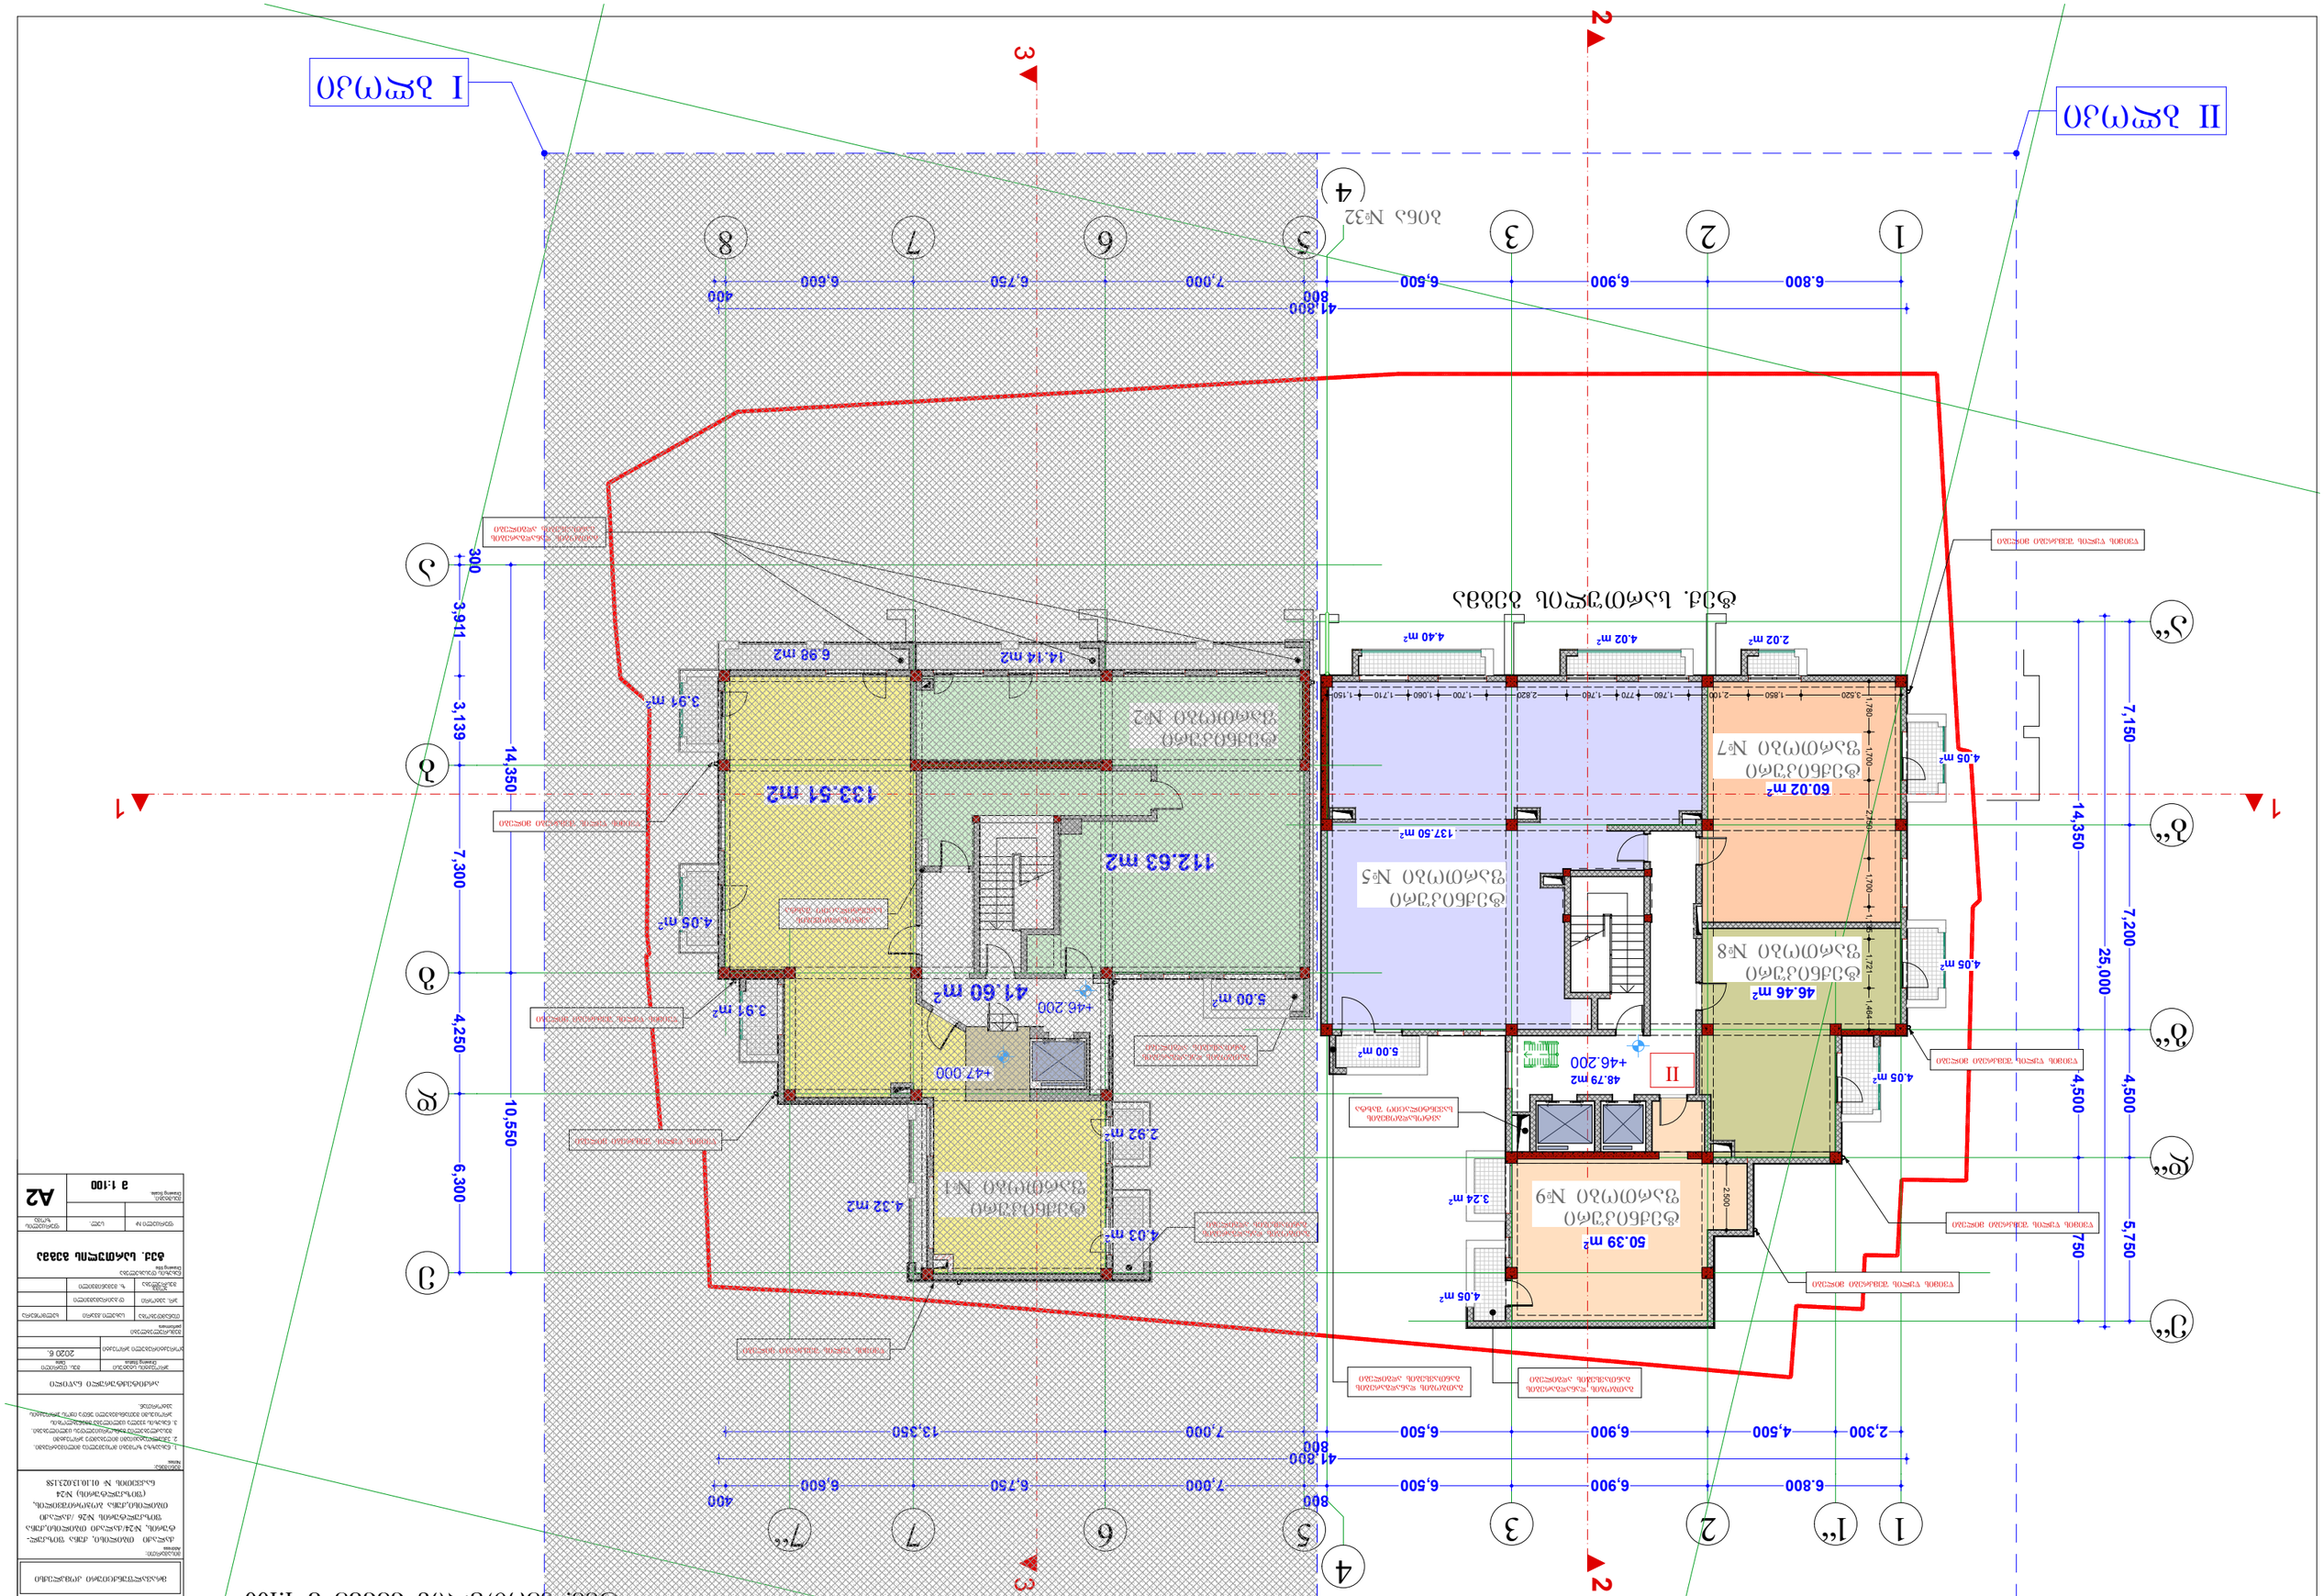
I մասնաշենք
II մասնաշենք
1
2
3
4
5
6
7
8
1'
2'
3'
4'
5'
6'
7'
6.800
6,900
6,500
7,000
6,750
6,600
400
800
41,300
2,300
4,500
13,350
14,350
25,000
7,200
4,500
5,750
750
7,150
14,350
7,300
4,250
6,300
10,550
3,911
3,139
300
133.51 m2
112.63 m2
41.60 m²
14.14 m2
6.98 m2
4.32 m2
2.92 m²
4.03 m²
5.00 m²
3.91 m²
3.97 m²
4.05 m²
+47.000
+46.200
60.02 m²
137.50 m²
46.46 m²
48.79 m2
50.39 m²
4.40 m²
4.02 m²
2.02 m²
3.24 m²
II
A2
a 1:100