





ID:405106745
e-mail: ilia@ideacity.ge


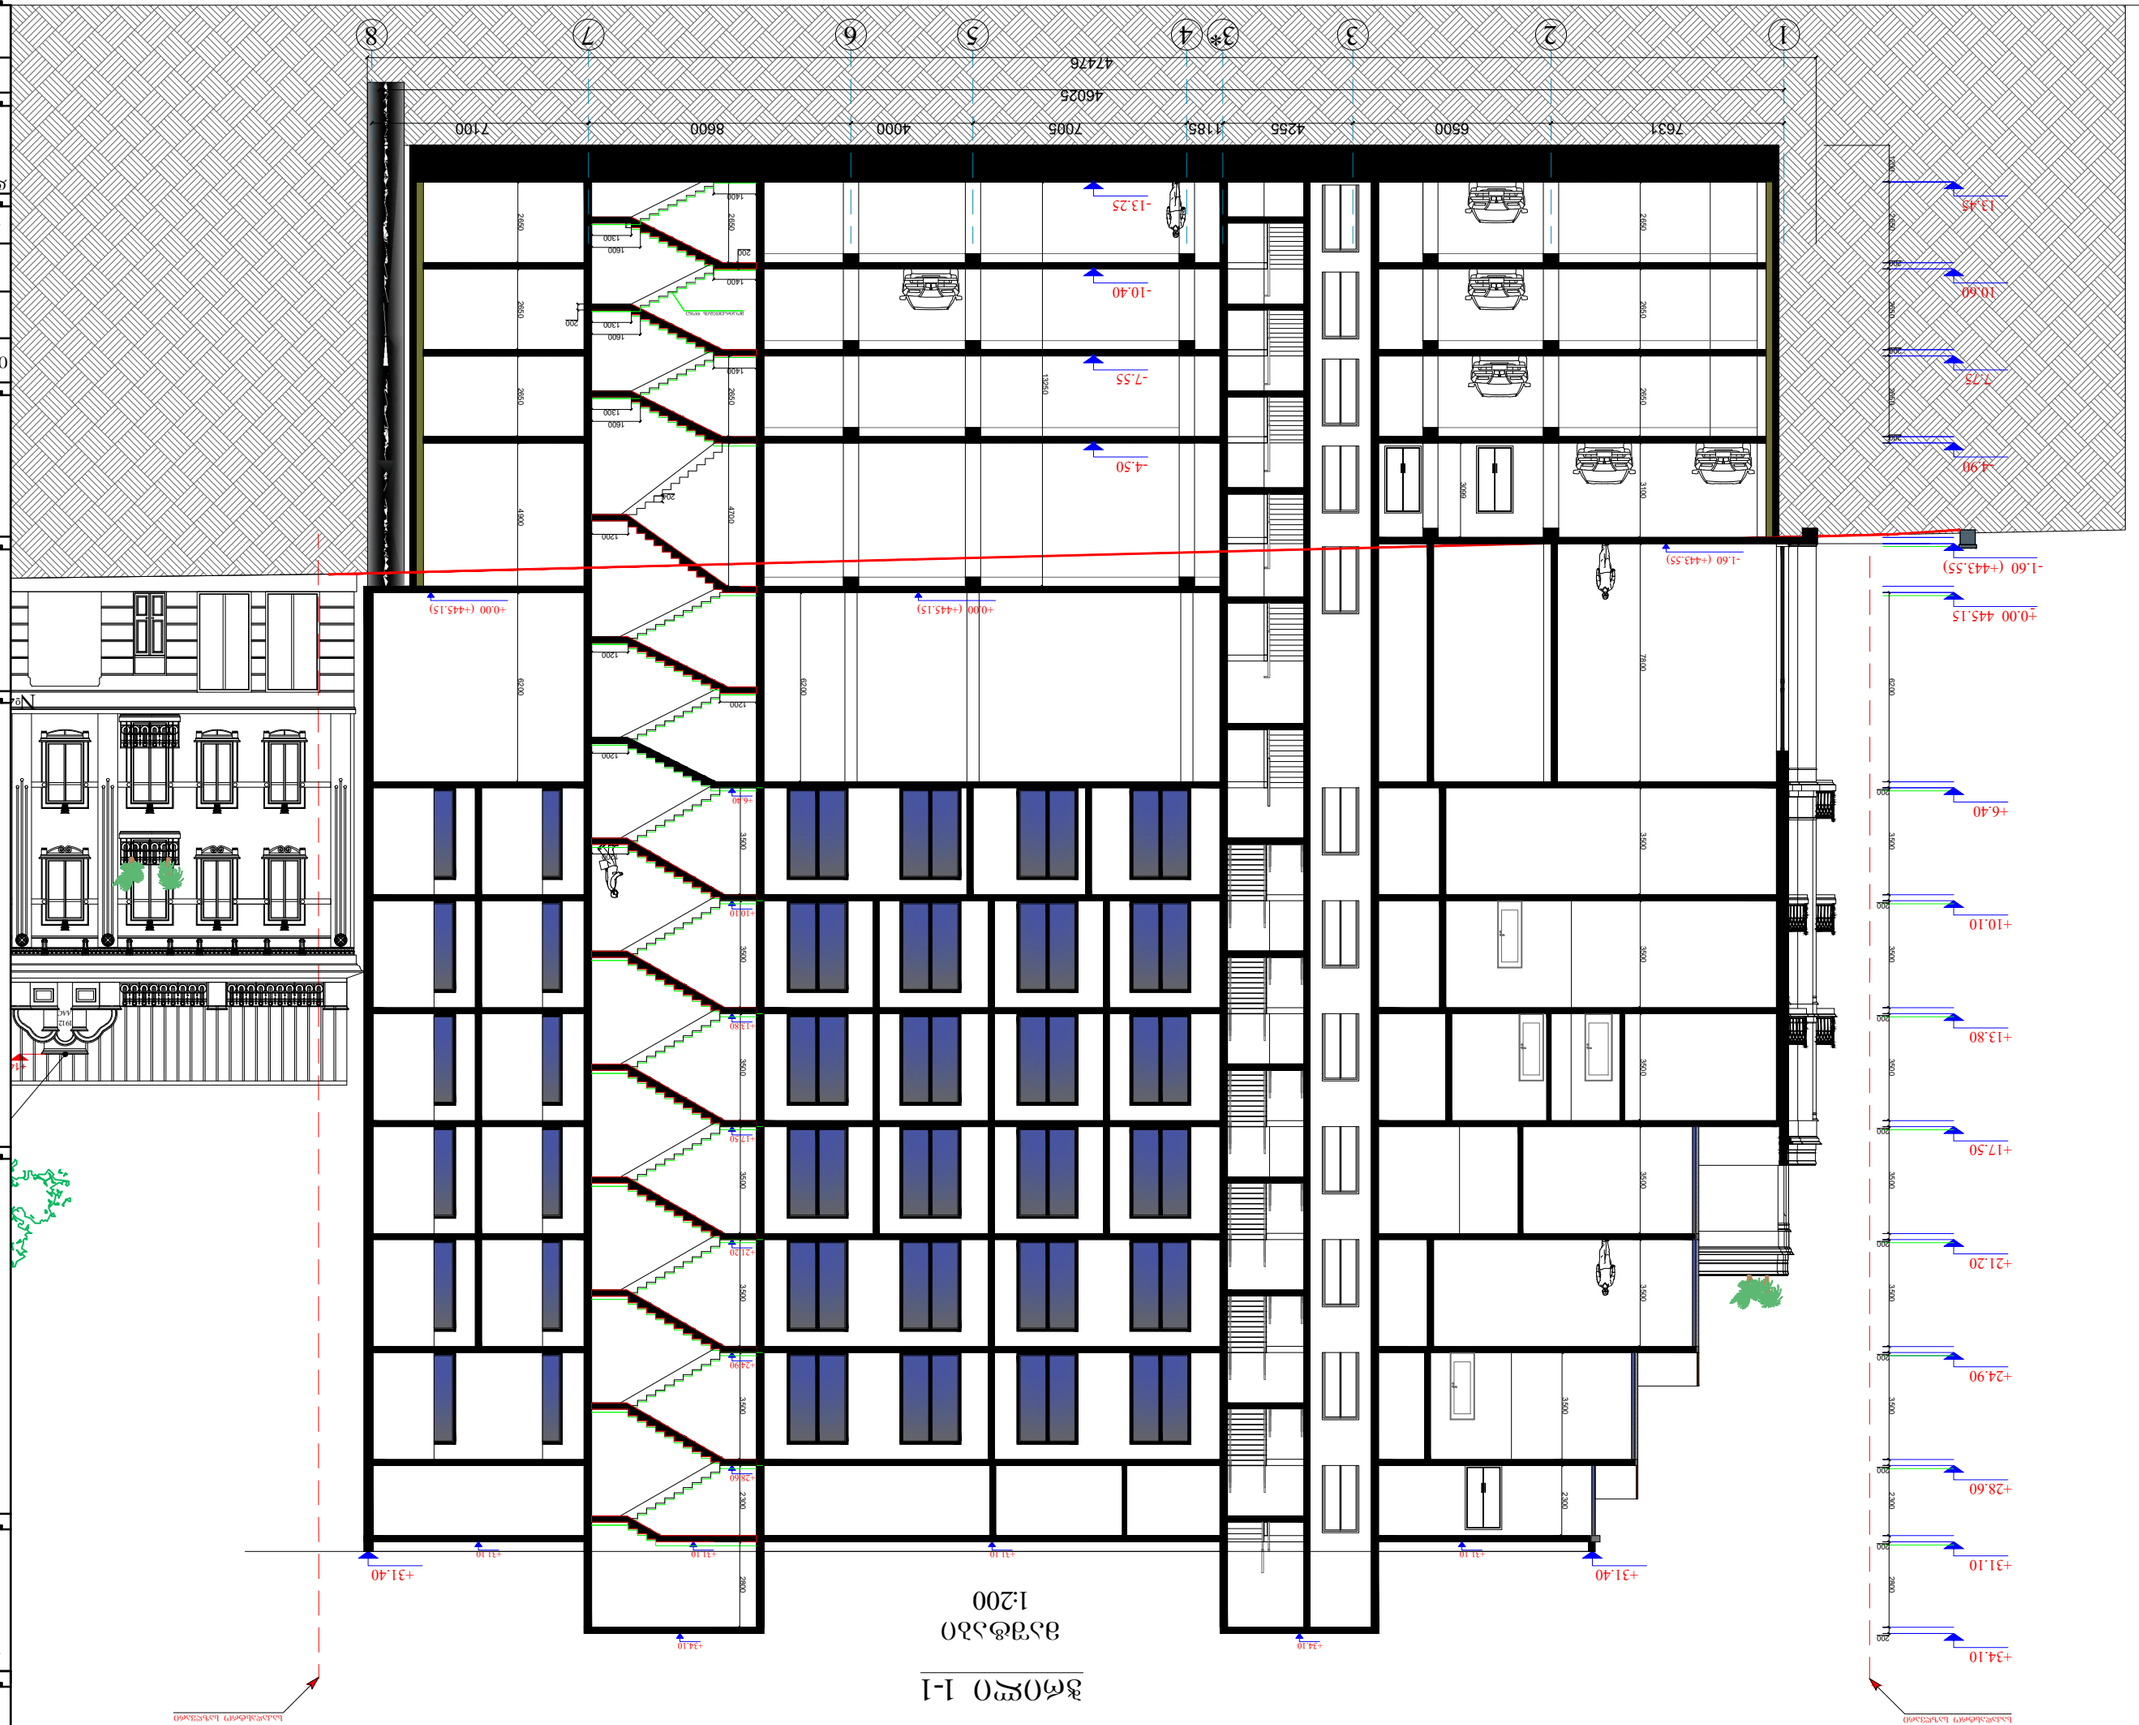

# ჭრილი 2-2

მაშტაბი
1:200

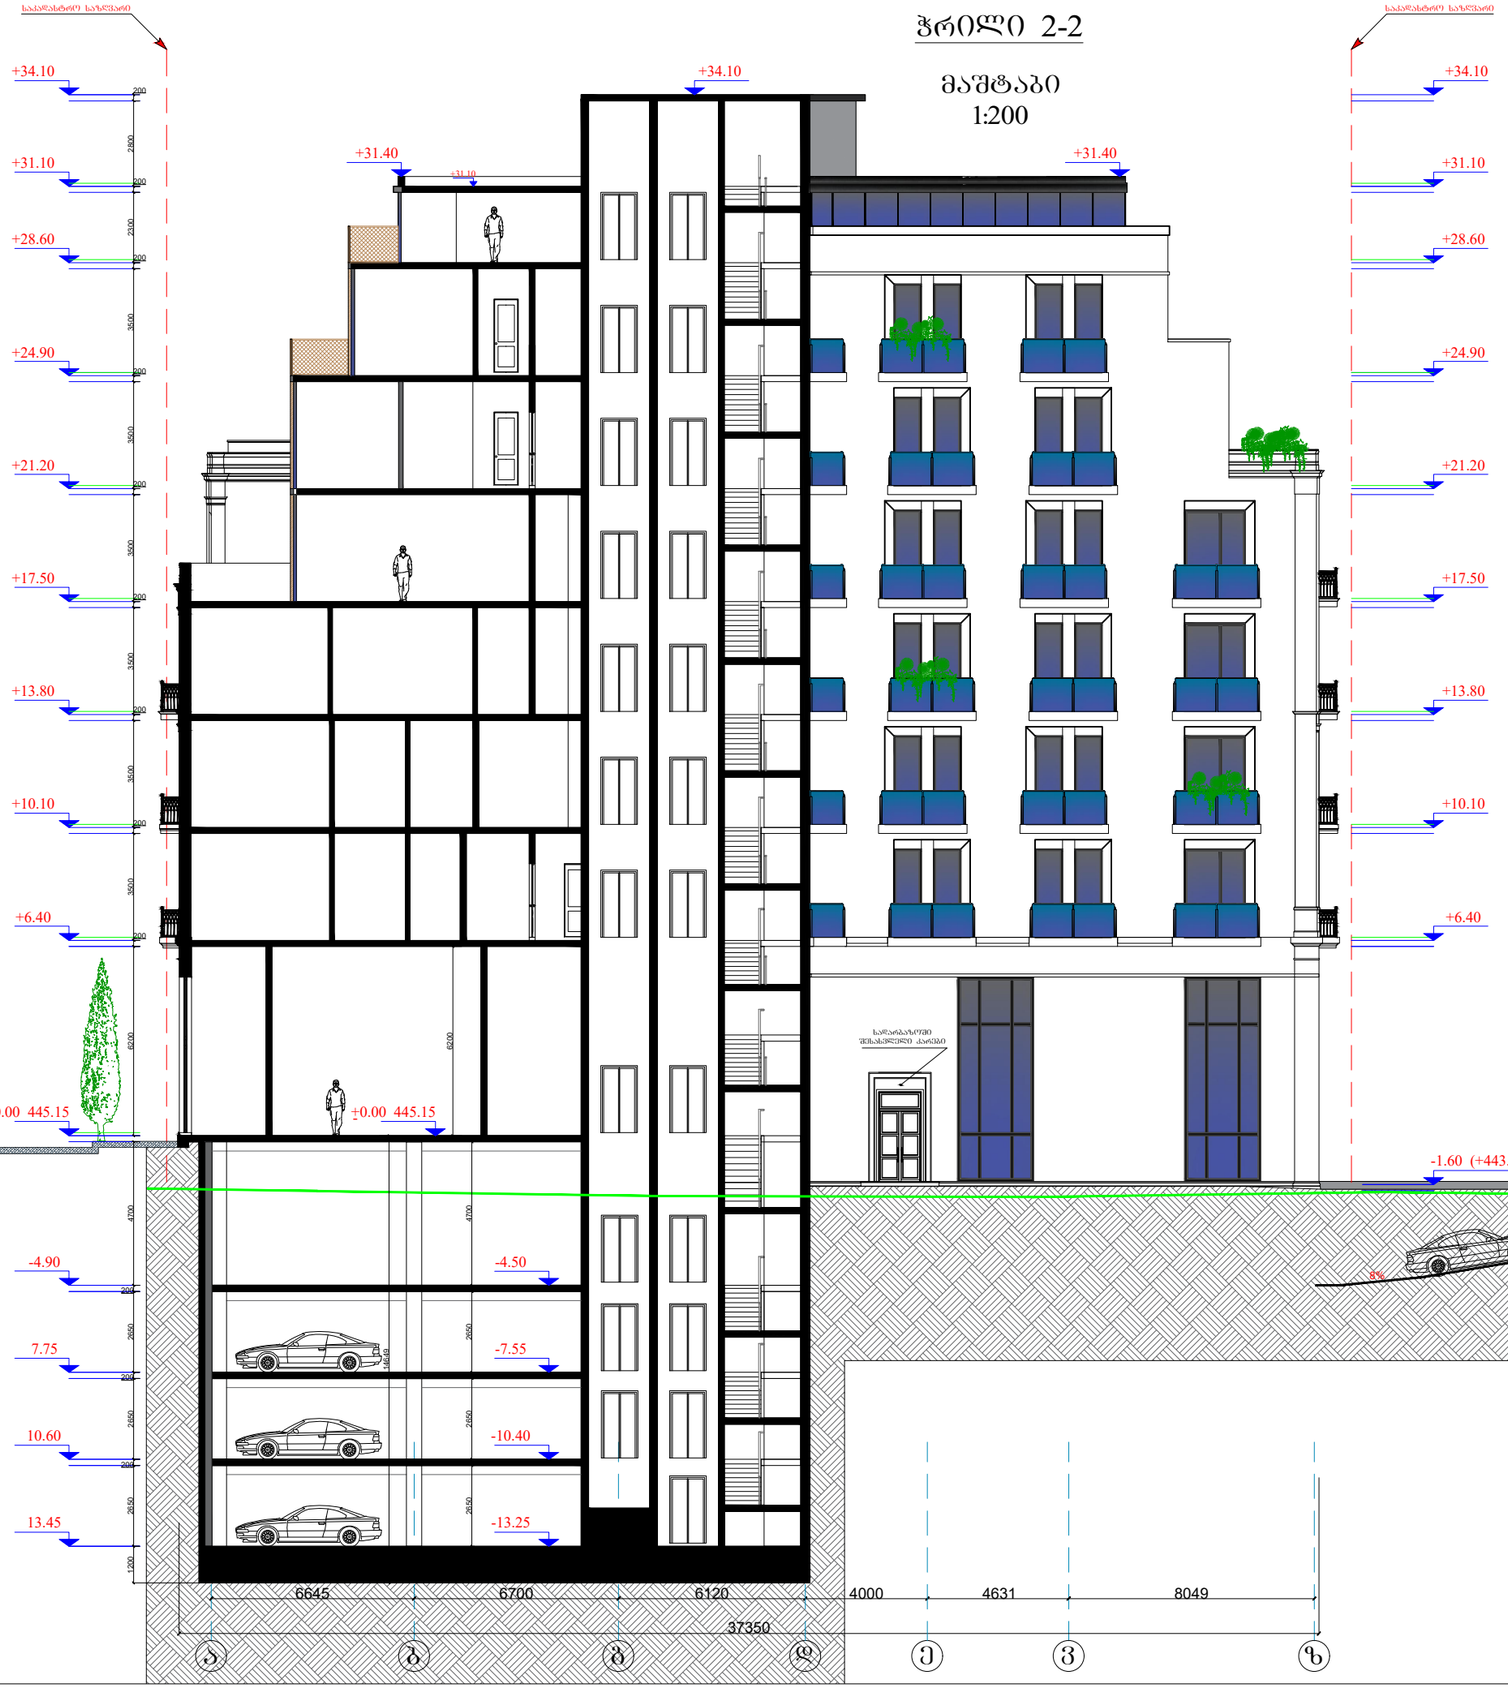


| | | |
|---|---|---|
| შრომატ. | A-3 | დაკვეთის № |
| თბილისი 2020წ. | | |

დამკვეთი:

შ.პ.ს. "იდეა მელიძიშვილი"

შენიშვნა:


შ.პ.ს. "იდეა მელიძიშვილი"

მისამართი:ს.ქ.თბილისი,
ვაკე-საბურთალოს რაიონი,ვაჟა-ფშაველას გამზირი,
II კვ.,კორპ.28ბ,ბინა 31

ID:405106745

e-mail: ilia@ideacity.ge


მრავალფუნქციური
საცხოვრებელი სახლი
ქ. თბილისი,მელიძიშვილის
გამზირი,47-49-49ა

ჭრილი 2-2

| | | |
|---|---|---|
| თანამდებობა | გვარი | ხელმოწერა |
| დამკვეთი | "შპს იდეა მელიძიშვილი" | |
| არქიტექტორი | ზ. გალაშვილია | |
| კონსტრუქტორი | ბ. ბარბაქაძე | |

| დასახელება | მასშტაბი |
|---|---|
| არქიტექტურა | 1:150 |

| სტადია | ფურცელი | ფურცლები |
|---|---|---|
| | ა-1 | ა-1 |