ფასადი მ-ა ღერძებს შორის

საკადასტრო საზღვარი
მეტალოპლასტმასის მინაპაკეტი
შელესილი და შეღებილი RAL 9001
ლითონის დეკორატიული კონსტრუქცია
ბრანდმაუერის მოპირკეთება
ლითონის და მინის მოაჯირი
საყვიმარი მილი
საკადასტრო საზღვარი
ლითონის დეკორატიული კონსტრუქცია

+28.80
+22.80
+22.60
+21.70
+18.60
+17.90
+15.00
+14.30
+11.40
+10.70
+9.60
+7.80
+7.10
+3.90
+3.20
±0.00
-1.10

0.79 | 6.13 | 6.13 | 6.13 | 6.18 | 6.65 | 3.77 | 3.77 | 3.77 | 3.77 | 3.77 | 0.26

ა ბ გ დ ე ვ ზ თ ი კ ლ მ

არქიტექტორი	ლ.გიგური		ობიექტის დასახელება		დაკვეთა	შპს "ასავალ-დასავლის საზოგადოებრივი ფონდი"	
შეასრულა	ლ.გიგური		საამქრო/სტაბა				
			ფასადი მ-ა ღერძებს შორის		მასშტაბი 1:100	ფურც-ბი	ფურც.

ფასადი 1-6 ღერძებს შორის

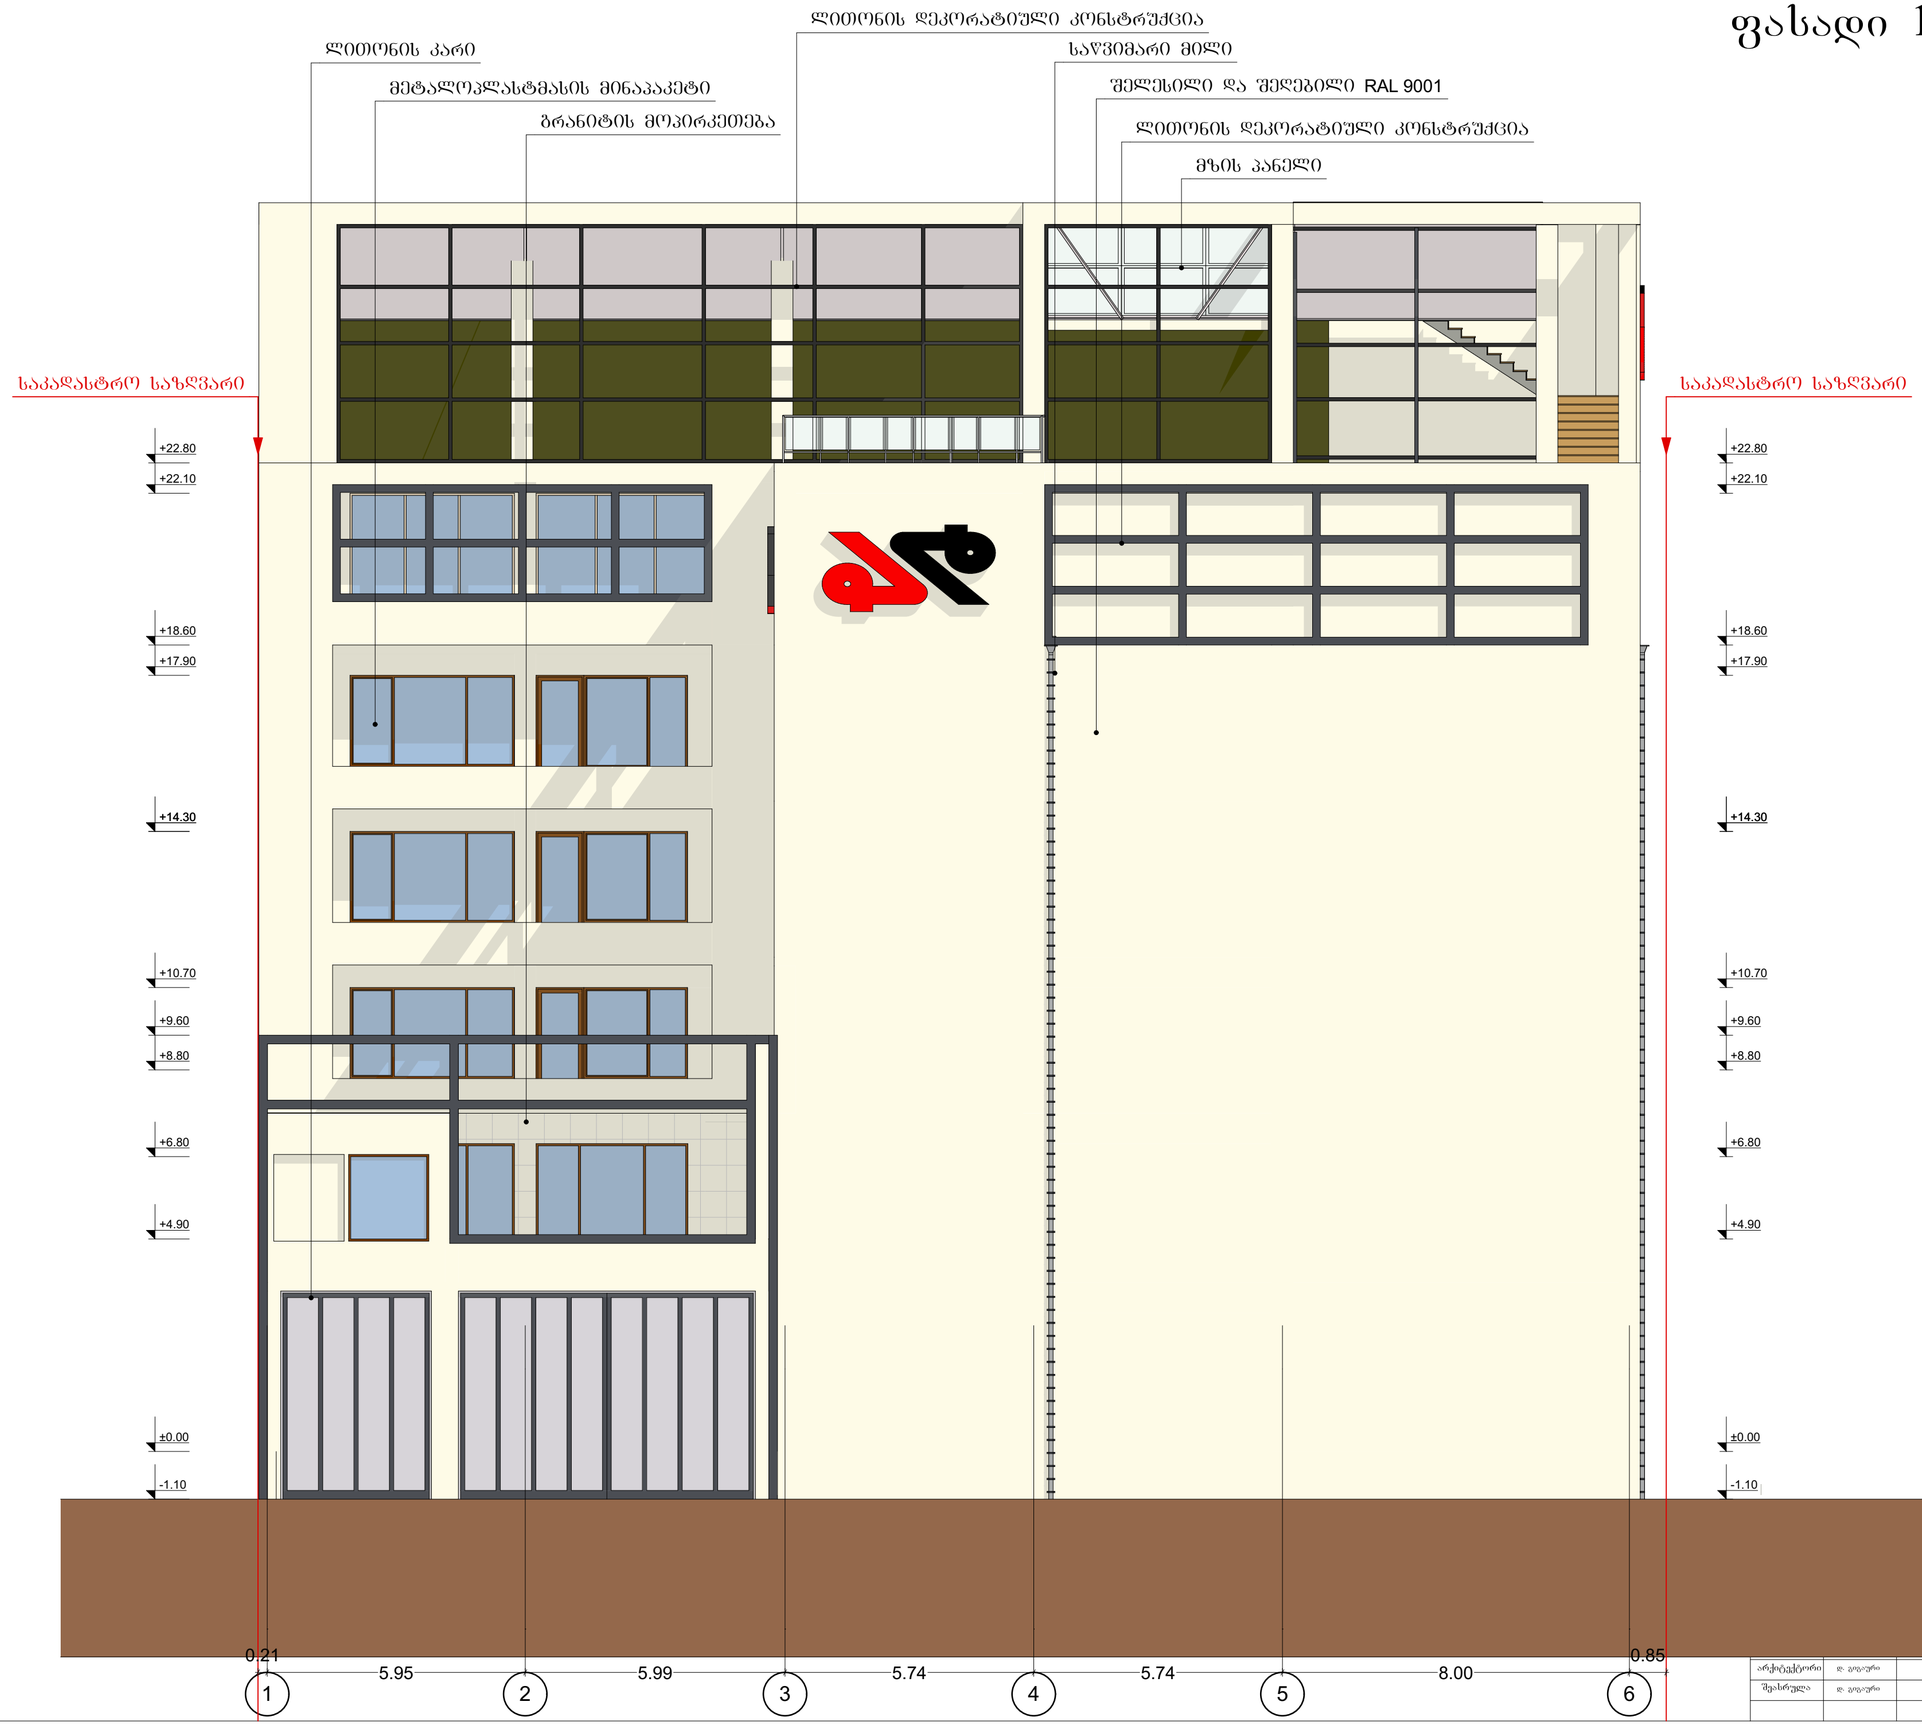

			ობიექტის დასახელება	დამკვეთი	შპს "ასავალ-დასავლის საზოგადოებრივი ფონდი"	
არქიტექტორი	დ. გიგური		საამქრო/სტუმბა			
შემსრულა	დ. გიგური			მასშტაბი	ფურც-ბი	ფურც.
			ფასადი 1-6 ღერძებს შორის	1:100		

ფასადი ა-მ ღერძებს შორის

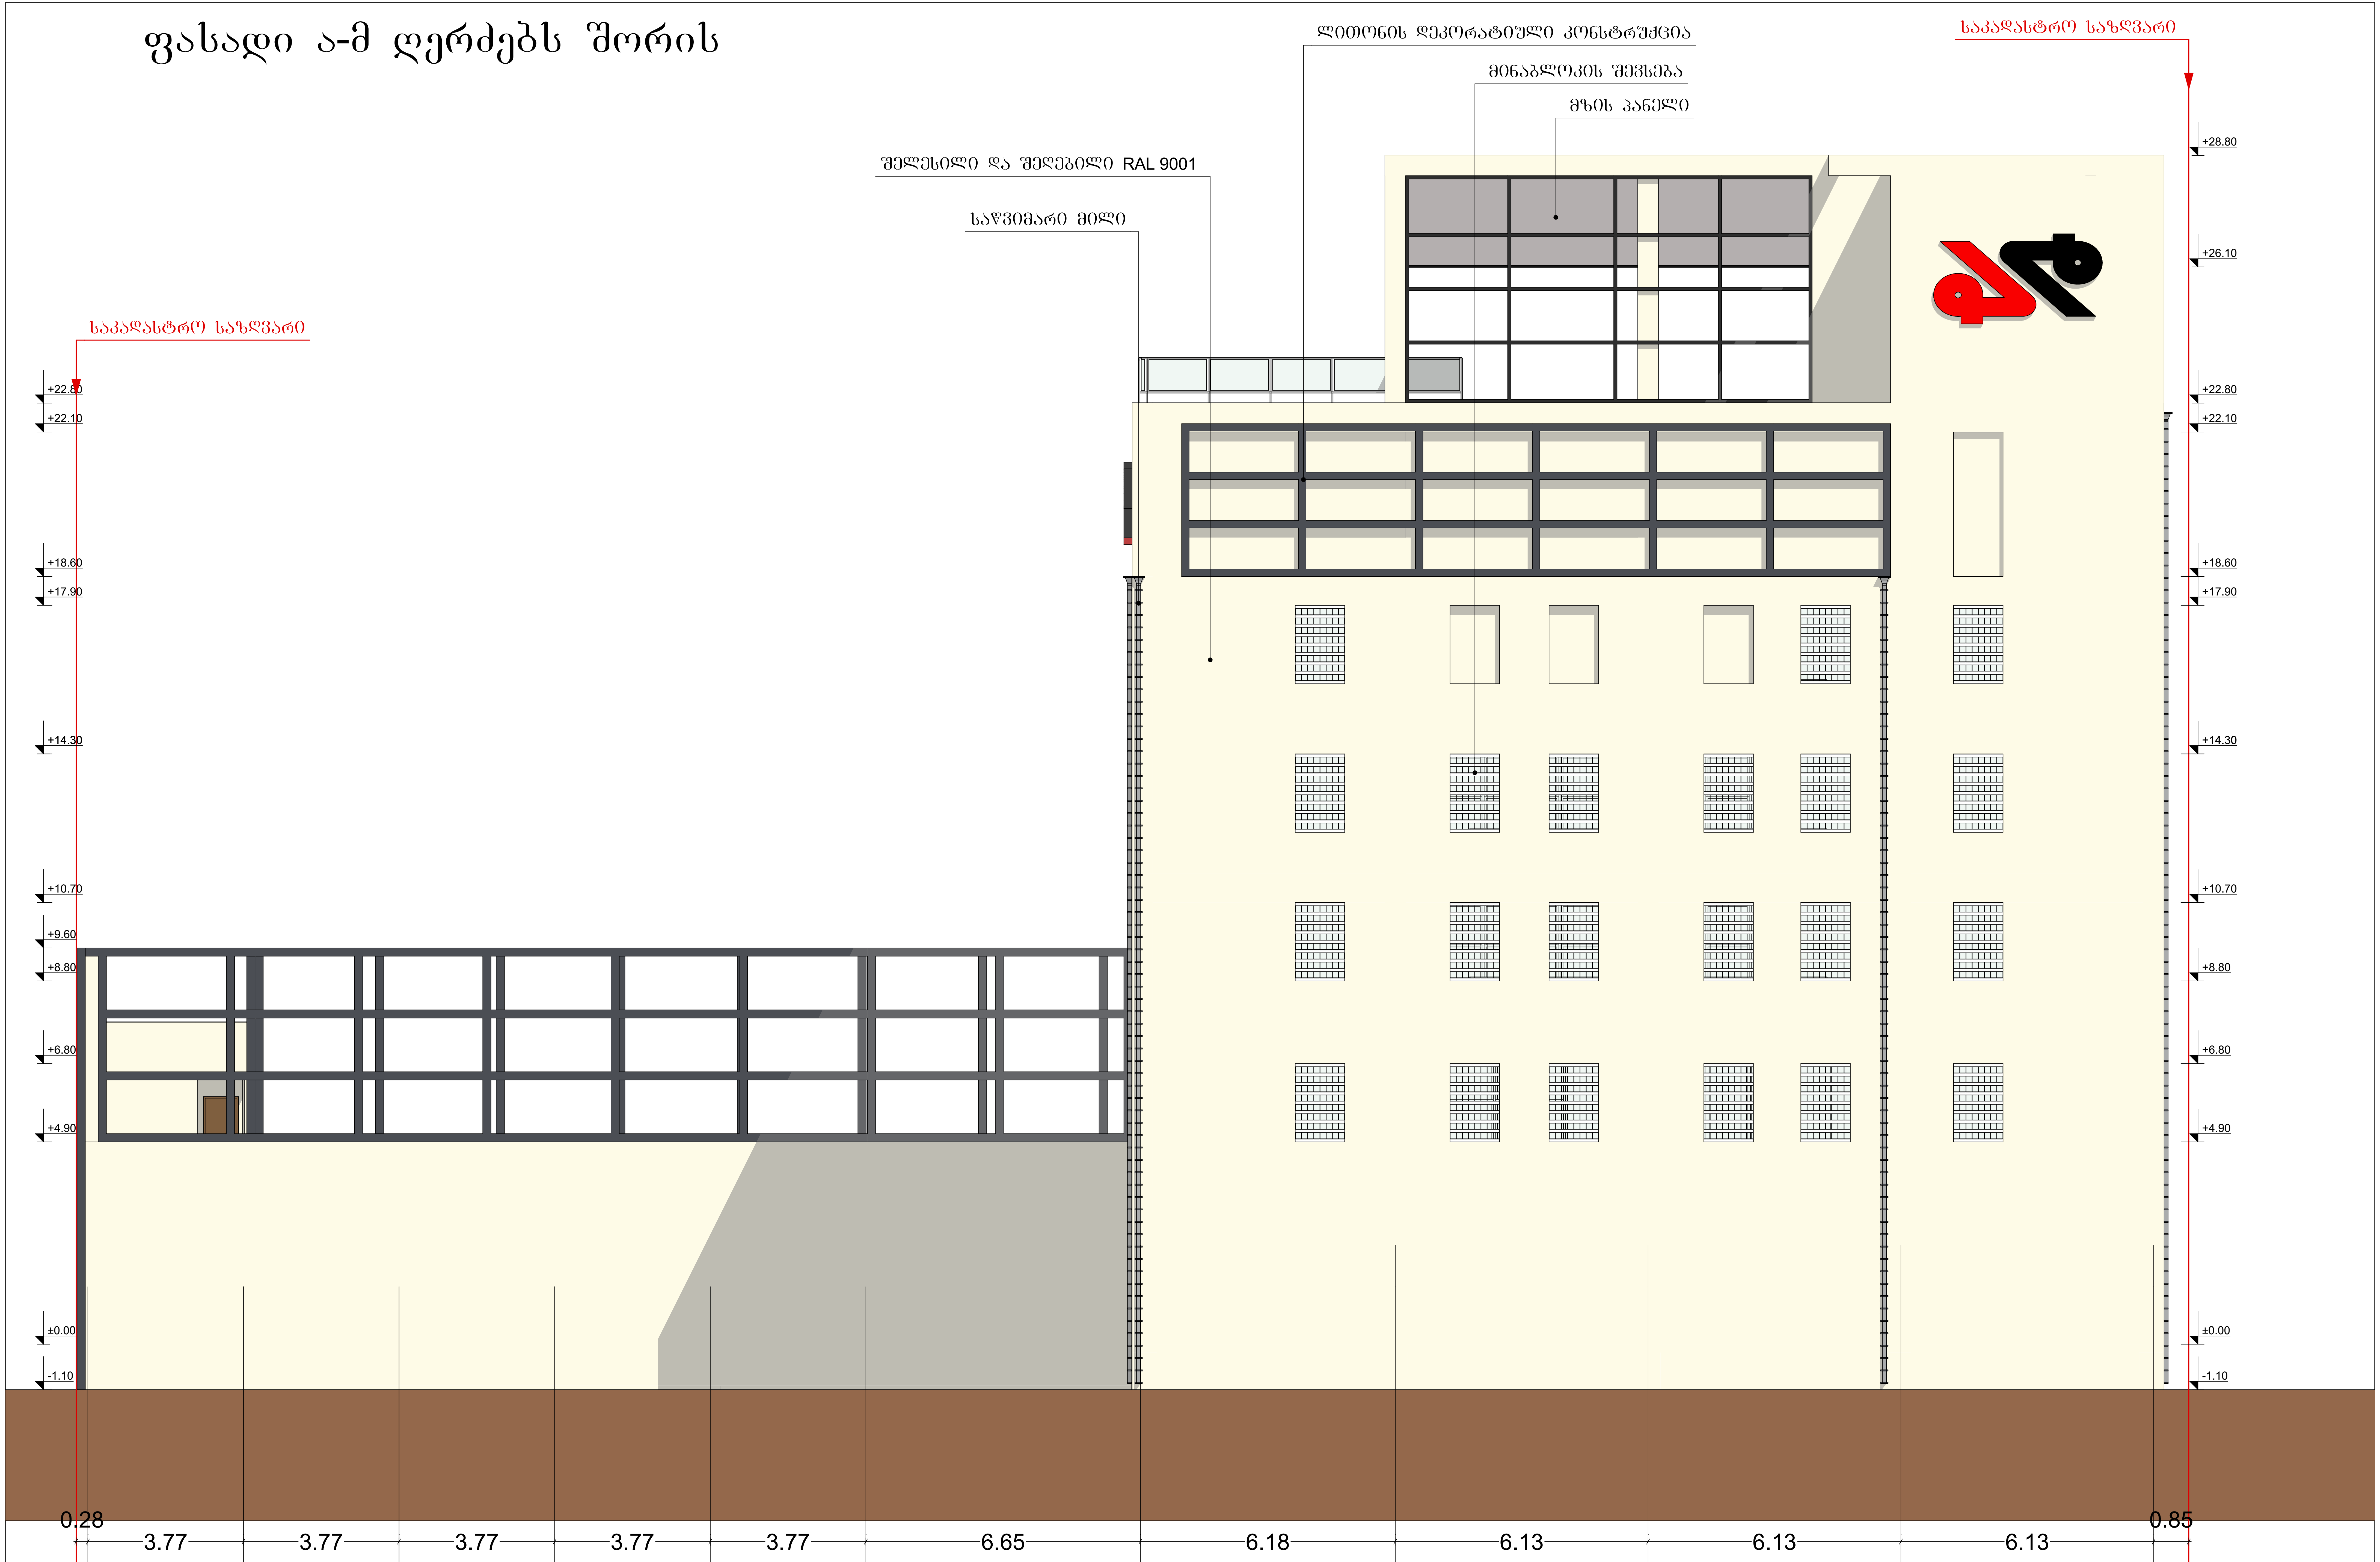

			ობიექტის დასახელება	დამკვეთი	შპს "ასავალ-დასავლის საზოგადოებრივი ფონდი"	
არქიტექტორი	დ. გიგაური		საამქრო/სტამბ			
შეასრულა	დ. გიგაური			მასშტაბი	ფურც-ბი	ფურც.
			ფასადი ა-მ ღერძებს შორის	1:100		

ფასადი 6-1 ღერძებს შორის

საწვიმარი მილი

შელესილი და შეღებილი RAL 9001

სარეკლამო ბანერი

საკადასტრო საზღვარი

საკადასტრო საზღვარი

+22.80

+18.60

±0.00

-1.10

0.95 | 8.00 | 5.74 | 5.74 | 5.99 | 5.95 | 0.21

6 5 4 3 2 1

			ობიექტის დასახელება	დამკვეთი	შპს "ასავალ-დასავლის საზოგადოებრივი ფონდი"
არქიტექტორი	დ. გიგური		საამქრო/სტაბა		
შემსრულა	დ. გიგური			მასშტაბი	ფურც-ბი / ფურც.
			ფასადი 6-1 ღერძებს შორის	1:100	