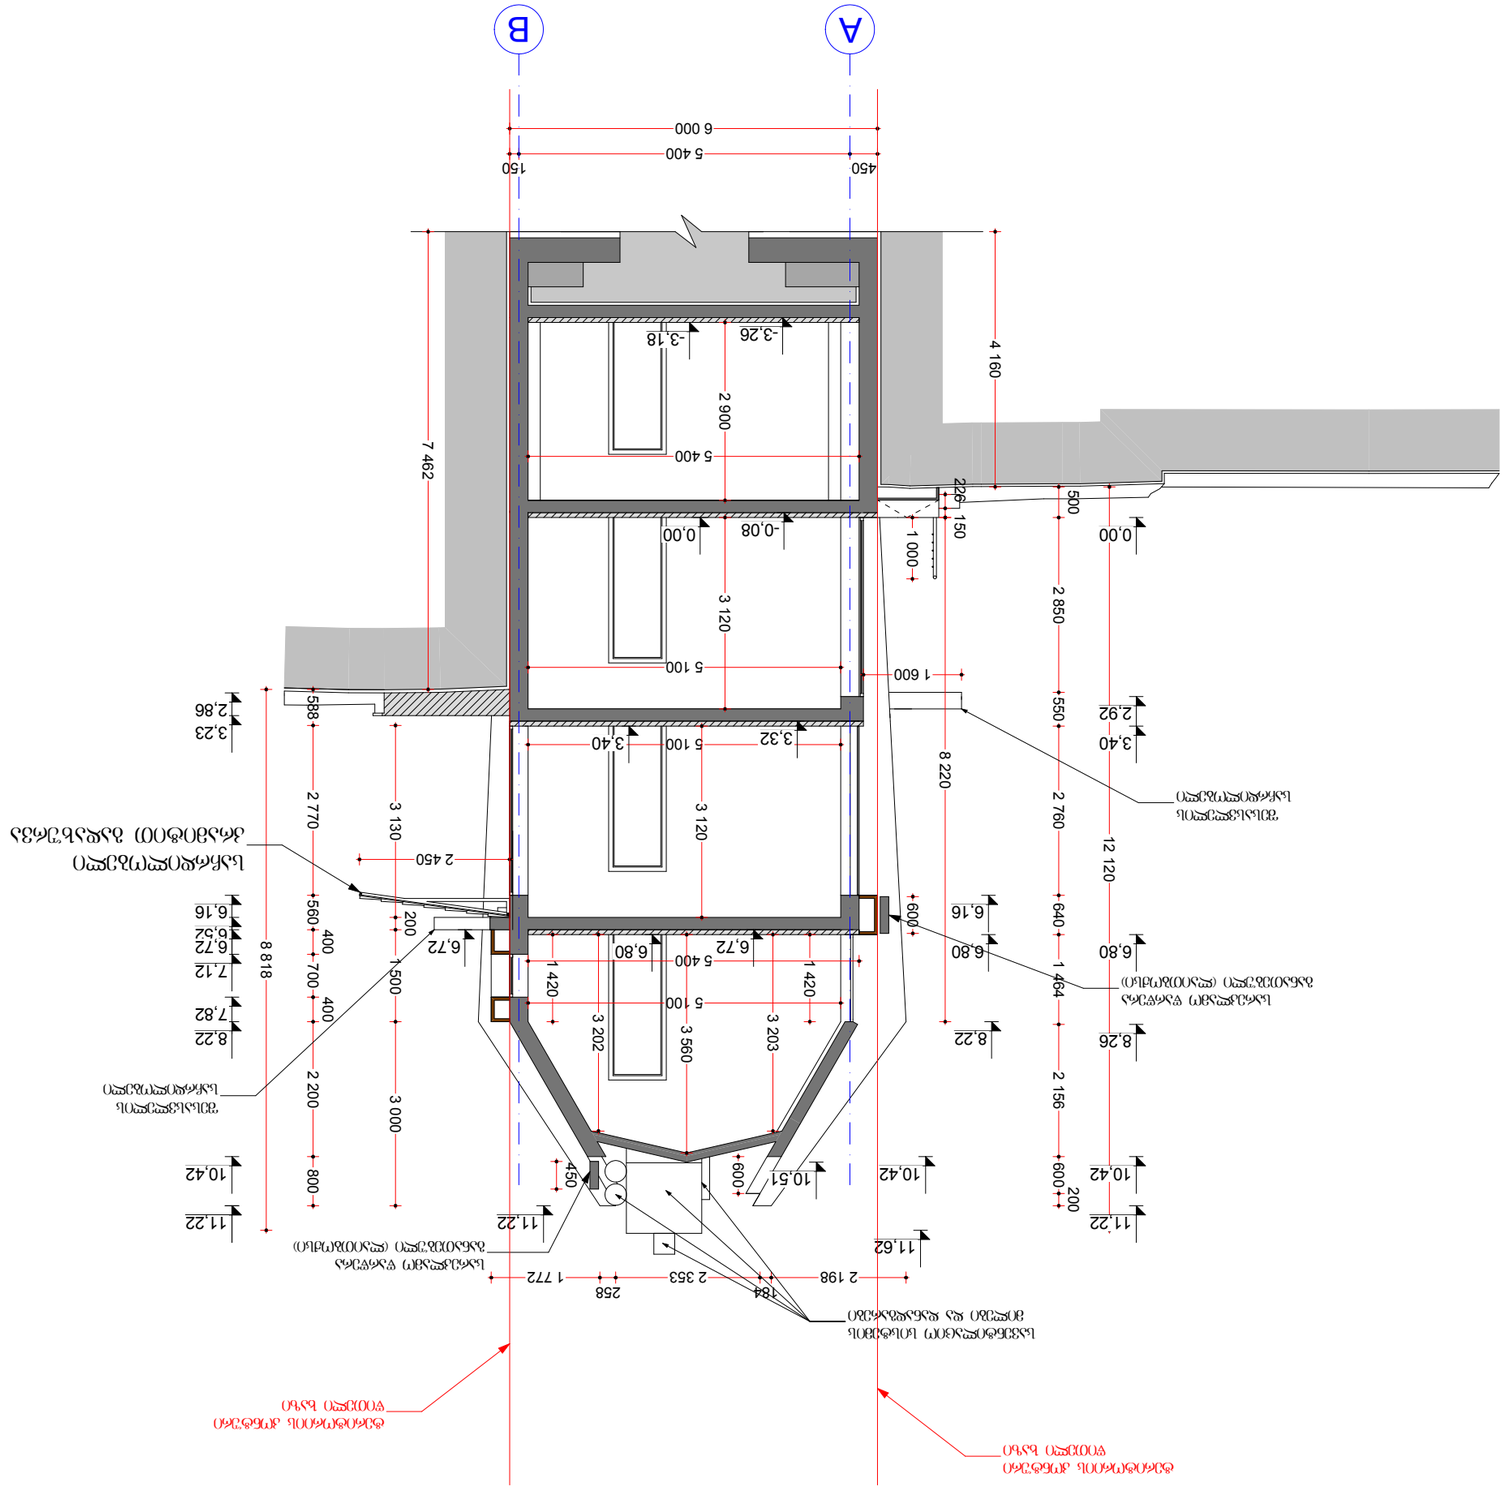



ნახატის დასახელება PAPER SIZE	A3
ხელშეკრულების № KONTRACT №	
პროექტის № PROJECT №	
ფაილის სახელი FILE NAME	GLDANI_2020

LEGEND

ნახატზე ასახული ყველა ზომა მილიმეტრებშია მოცემული, გარდა ცალკე აღნიშნული შემთხვევებისა.

WGS 1984 - ის კოორდინატების სისტემაში UTM პროექციით

0,00 = 489,3

ნიშნულის ნული ფილის ზედაპირზე

1. ნახატზე წარმოდგენილი ინფორმაცია საკმარისია სამშენებლო სამუშაოების ჩატარებისათვის.
2. ნახატზე ასახული ზომები (გარდა სპეციალურად გამონაკლისისა) მოცემულია მილიმეტრებში.
3. ფურცელზე არსებული ტექსტის ზომა არ უნდა იყოს 2.5 მმ-ზე ნაკლები.

ფილის ზედაპირის ნიშნული

სტადია STAGE			
ნახატების რაოდენობა INDEX			
ფურცლების რაოდენობა PAGES			3 ის 3

ტელეფონი ტელეფაქსი	599-15-03-74 +995
ელ-ფოსტა ვებ-გვერდი	m-art.ge@gmail.com ი. ფალიაშვილის ქუჩა №31, ბინა №3 (ა.პ.ც. 405098406)
არქიტექტორი ARCHITECT	M-ART ARCHITECTURE
მასშტაბი SCALE	1:100
გამოშვების თარიღი DATE OF ISSUE	2020

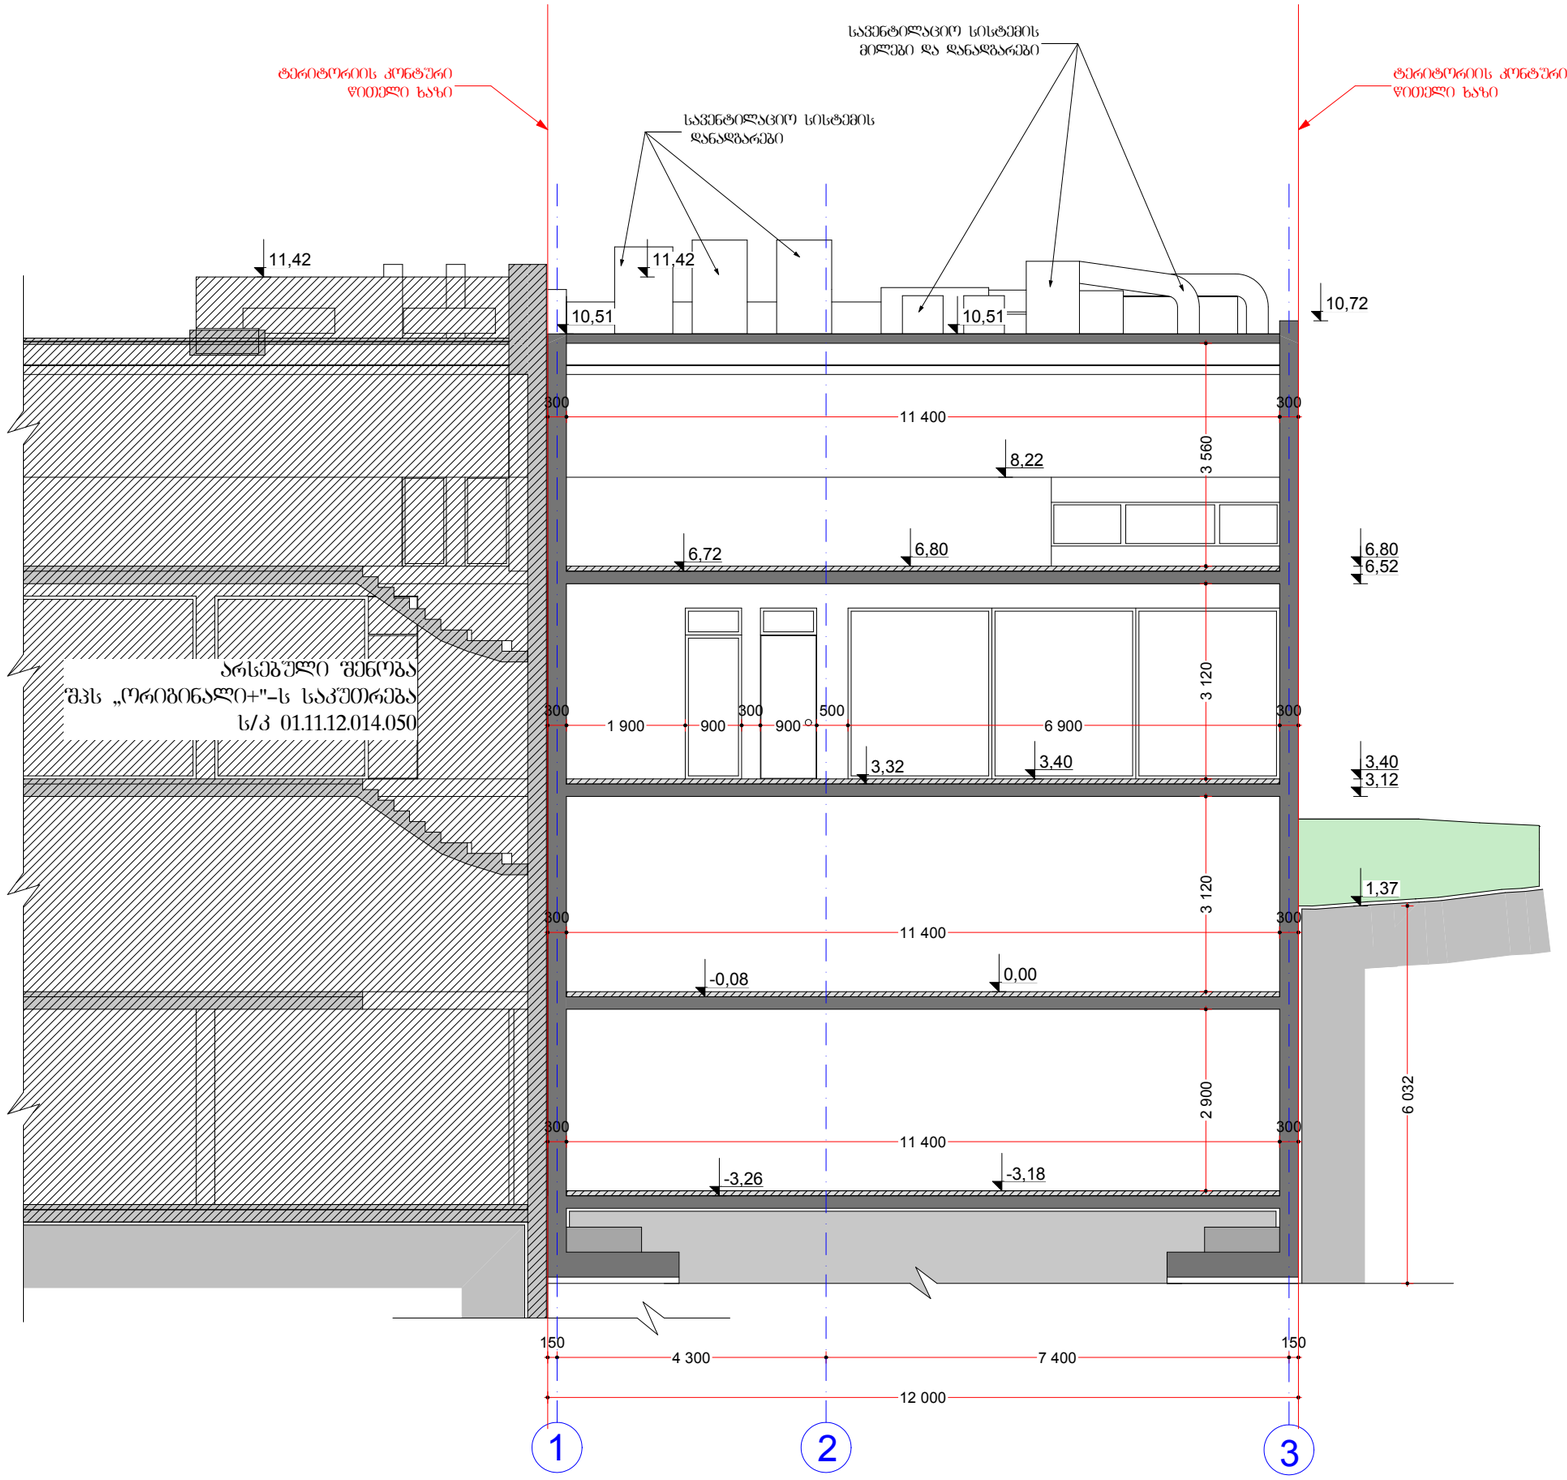

ფორმატი PAPER SIZE	კონტრაქტის № KONTRACT №	პროექტის № PROJECT №	ფაილის სახელი FILE NAME
A3			GLDANI_2020

LEGEND

ტერიტორიის კონტური წითელი ხაზი

0,00 = 489,3

WGS 1984 - ის კოორდინატთა სისტემის UTM პროექცია

შენიშვნა

1. ნახაზზე ზომები მოცემულია მილიმეტრებში
2. ნახაზზე ყველა ცვლილება მშენებლობისას შეთანხმებული უნდა იყოს პროექტის ავტორთან
3. ფურცლის კორექტირებით ავტომატურად უძრავება წინა ვარიანტი

დამკვეთი CLIENT	შ.პ.ს „ორიბინალი +" ს/კ 400081095
პროექტი PROJECT	მრავალფუნქციური შენობის კორექტირებული პროექტი
მისამართი ADDRESS	ქალაქი თბილისი, ჭუჩა ხიზანიშვილი, ავეჯის სახლის მოპირდაპირედ, ნაკვეთი №1451, ს/კ 01.11.12.014.051

თანამდებობა	გვარი	ხელმოწერა
პროექტის ავტორი არქიტექტორი	კ. დეკანოიძე	
დაამუშავა	ნ. შუბითიძე	

შ.პ.ს. „ემ არტი„ ს/კ 405098406
ქ. თბილისი, გესარიონ ჭლენტის ქ. 31
მობ +995 599-15-03-74

არქიტექტურული ნაწილი
ARCHITECTURE

მასშტაბი SCALE	1:100	თარიღი DATE OF ISSUE	2020

ნახაზი DRWG: მშპა ნახაზი

ჭრილი 2-2

სტადია STAGE	ინდექსი INDEX	ფურცელი PAGES
მ პ		