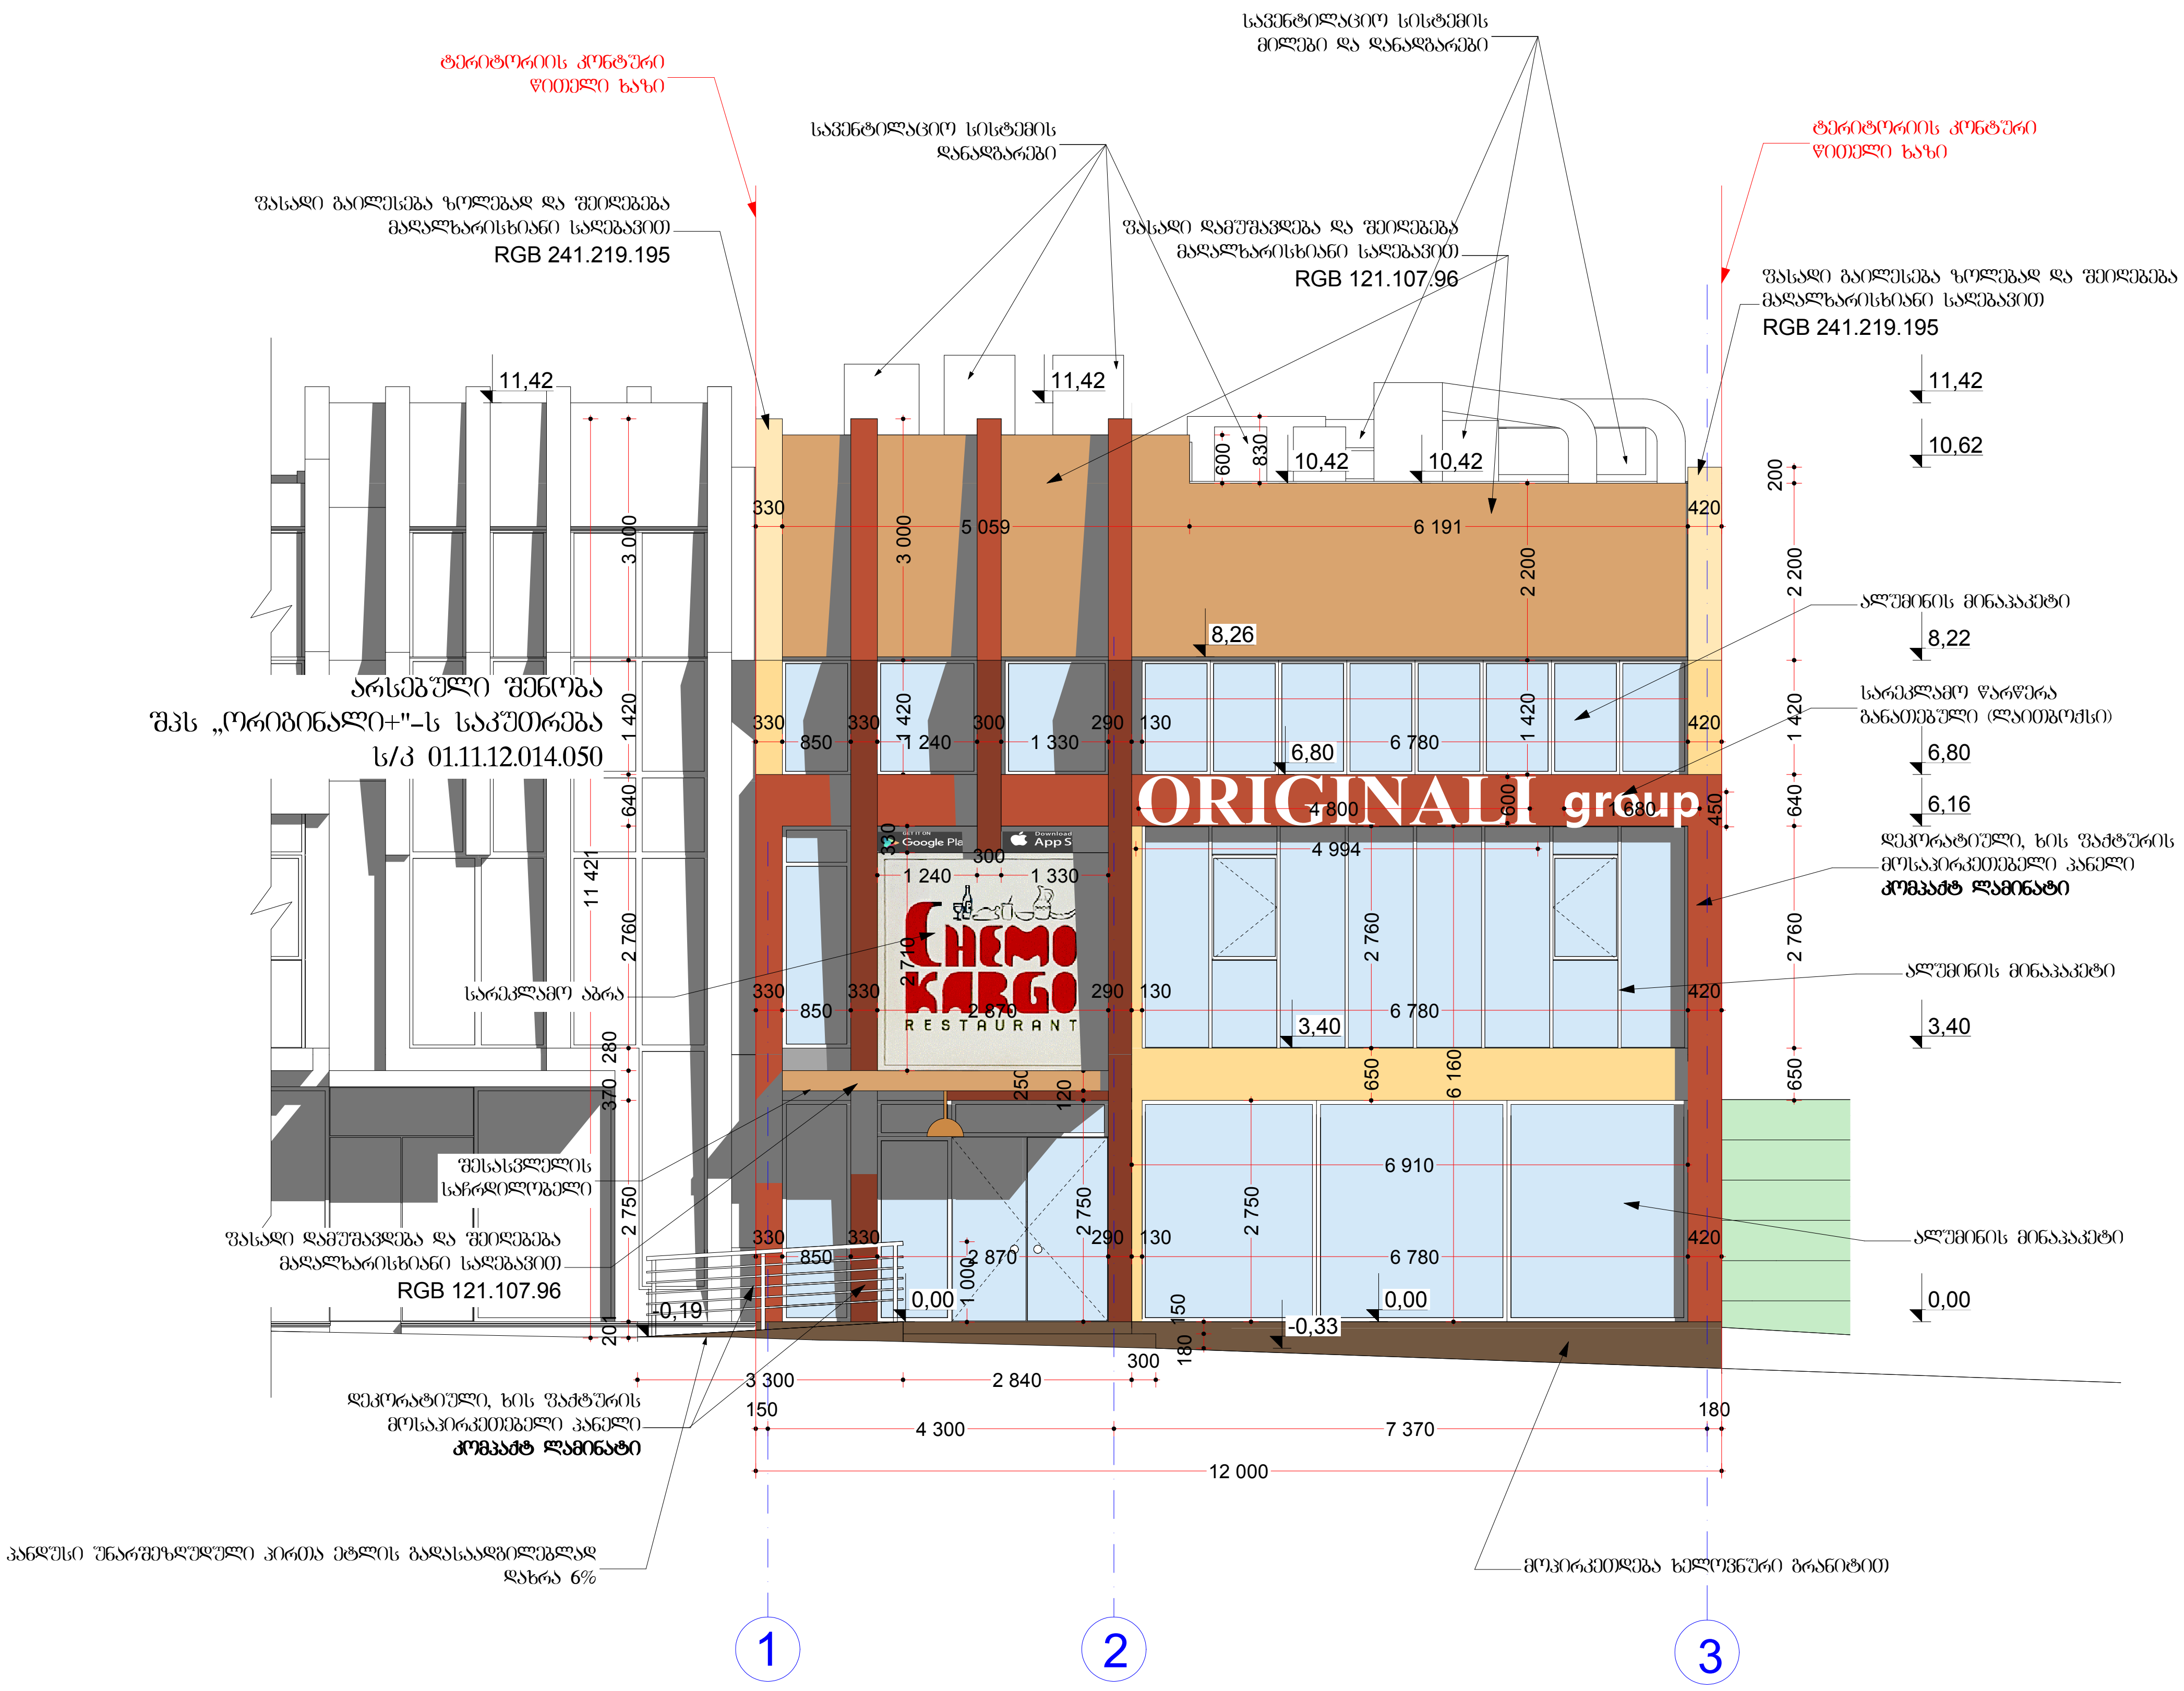


LEGEND

ექსპლიკაცია:

ტერიტორიის კონტური
წითელი ხაზი

0,00 = 489,3

WGS 1984 - ის კოორდინატთა სისტემის UTM პროექცია

შენიშვნა

1. ნახაზზე ზომები მოცემულია მილიმეტრებში
2. ნახაზზე ყველა ცვლილება მშენებლობისას შეთანხმებული უნდა იყოს პროექტის ავტორთან
3. ფურცლის კორექტირებით ავტომატურად უქმდება წინა ვარიანტი

ფორმატი PAPER SIZE	დაკვეთა № KONTRACT №	პროექტის № PROJECT №	ფაილის სახელი FILE NAME
A3			GLDANI_2020

დამკვეთი CLIENT	შ.პ.ს „ორიგინალი +" ს/კ 400081095
პროექტი PROJECT	მრავალფუნქციური შენობის კორექტირებული პროექტი
მისამართი ADDRESS	ქალაქი თბილისი, ქუჩა ხიზანიშვილი, ავეჯის სახლის მოპირდაპირედ, ნაკვეთი №1451, სკ 01.11.12.014.051

თანამდებობა	გვარი	ხელმოწერა
პროექტის ავტორი არქიტექტორი	კ. დეკანოიძე	[signature]
დაამუშავა	ნ. შუბითიძე	[signature]

M-ART ARCHITECTURE

შ.პ.ს. „ემ არტი„ ს/კ 405098406
ქ. თბილისი, ბესარიონ ჟღენტის ქ. 31
მობ +995 599-15-03-74


არქიტექტურული ნაწილი
ARCHITECTURE

მასშტაბი SCALE	1:100	თარიღი DATE OF ISSUE	2020

ნახაზი DRWG — მუშა ნახაზი

ფასადი 1-3 ღერძებში

სტადია STAGE	ინდექსი INDEX	ფურცელი PAGES
მ პ		

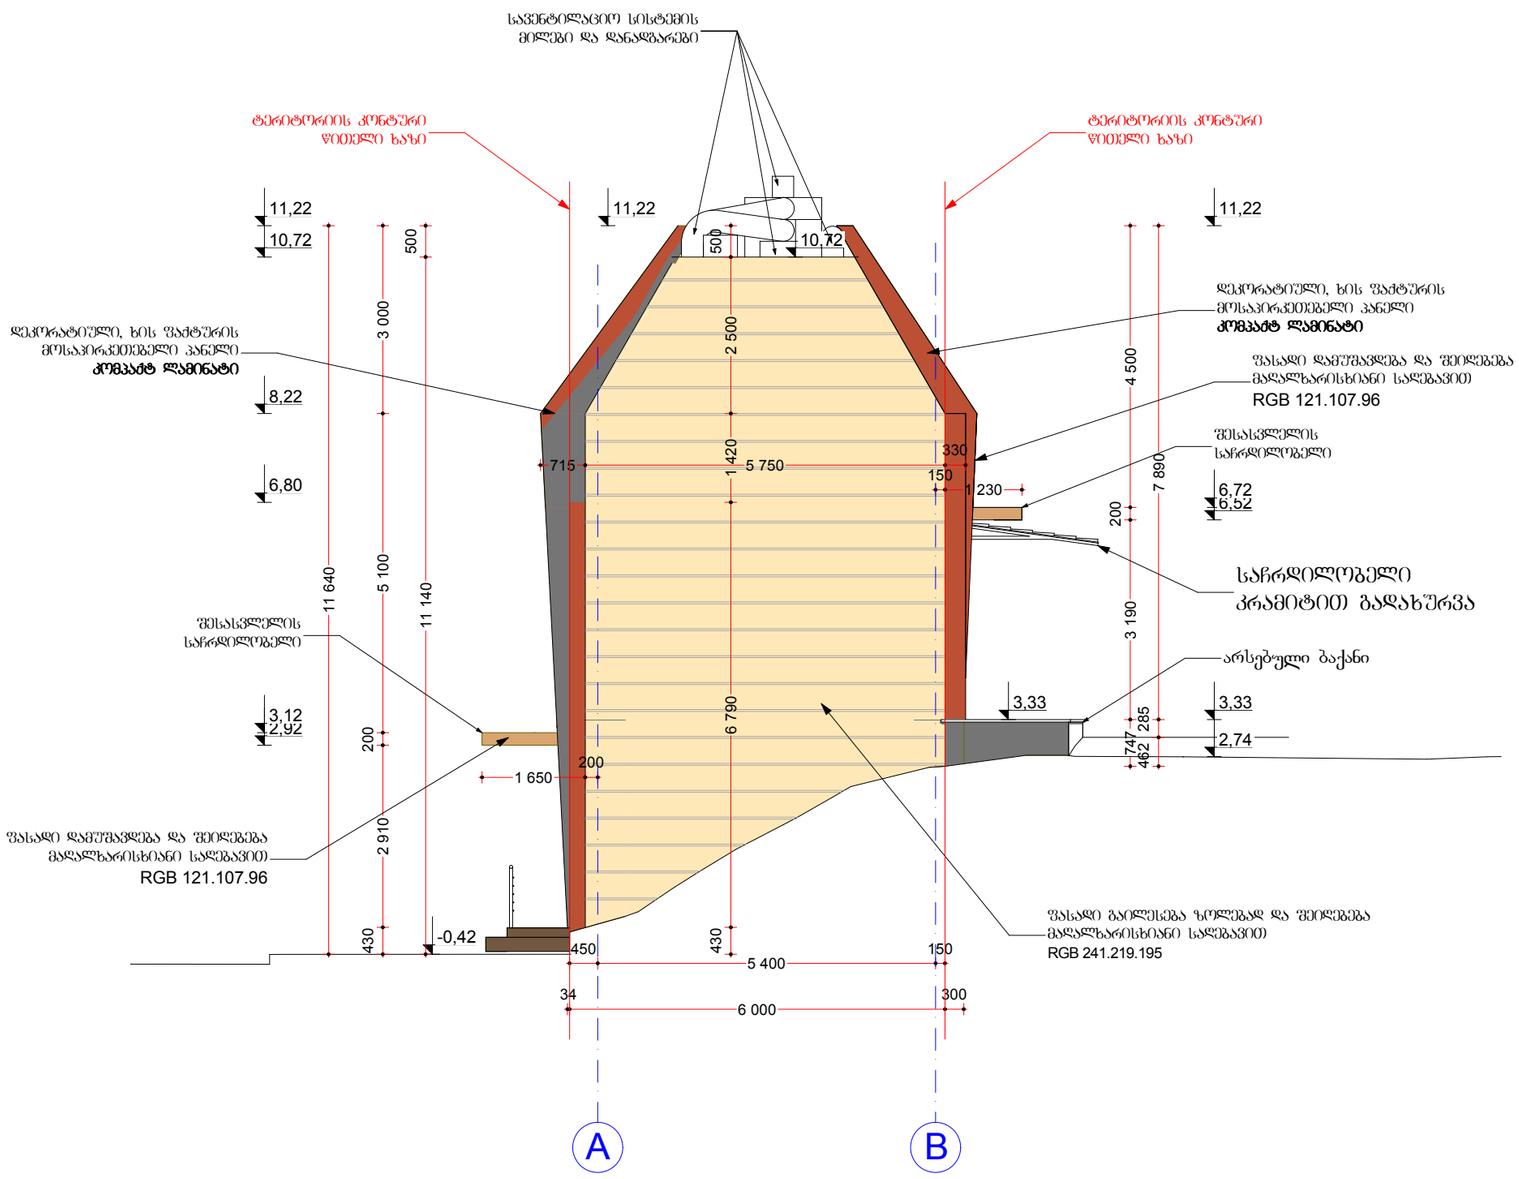

ფორმატი PAPER SIZE	კონტრაქტის № KONTRACT №	პროექტის № PROJECT №	ფაილის სახელი FILE NAME
A3			GLDANI_2020

LEGEND

ტერიტორიის კონტური წითელი ხაზი

0,00 = 489,3

WGS 1984 - ის კოორდინატთა სისტემის UTM პროექცია

შენიშვნა

1. ნახაზზე ზომები მოცემულია მილიმეტრებში
2. ნახაზზე ყველა ცვლილება მშენებლობისას შეთანხმებული უნდა იყოს პროექტის ავტორთან
3. ფურცლის კორექტირებით ავტომატურად უძრნებება წინა ვარიანტი

დამკვეთი CLIENT	შ.პ.ს „ორიბინალი +" ს/კ 400081095
პროექტი PROJECT	მრავალფუნქციური შენობის პროექტირებული პროექტი
მისამართი ADDRESS	ქალაქი თბილისი, ქუჩა ხიზანიშვილი, ავჭალის სახლის მოპირდაპირედ, ნაკვეთი №1451, ს/კ 01.11.12.014.051

თანამდებობა	გვარი	ხელმოწერა
პროექტის ავტორი არქიტექტორი	კ. დეკანოიძე	
დაამუშავა	ნ. შუბითიძე	

M-ART ARCHITECTURE

შ.პ.ს. „ემ არტი„ ს/კ 405098406
ქ. თბილისი, გესარიონ შლენტის ქ. 31
მობ +995 599-15-03-74


არქიტექტურული ნაწილი
ARCHITECTURE

მასშტაბი SCALE	1:100	თარიღი DATE OF ISSUE	2020

ნახაზი DRWG: მუშა ნახაზი

ფასადი A-B ღერძებში

სტადია STAGE	ინდექსი INDEX	ფურცელი PAGES
მ პ		

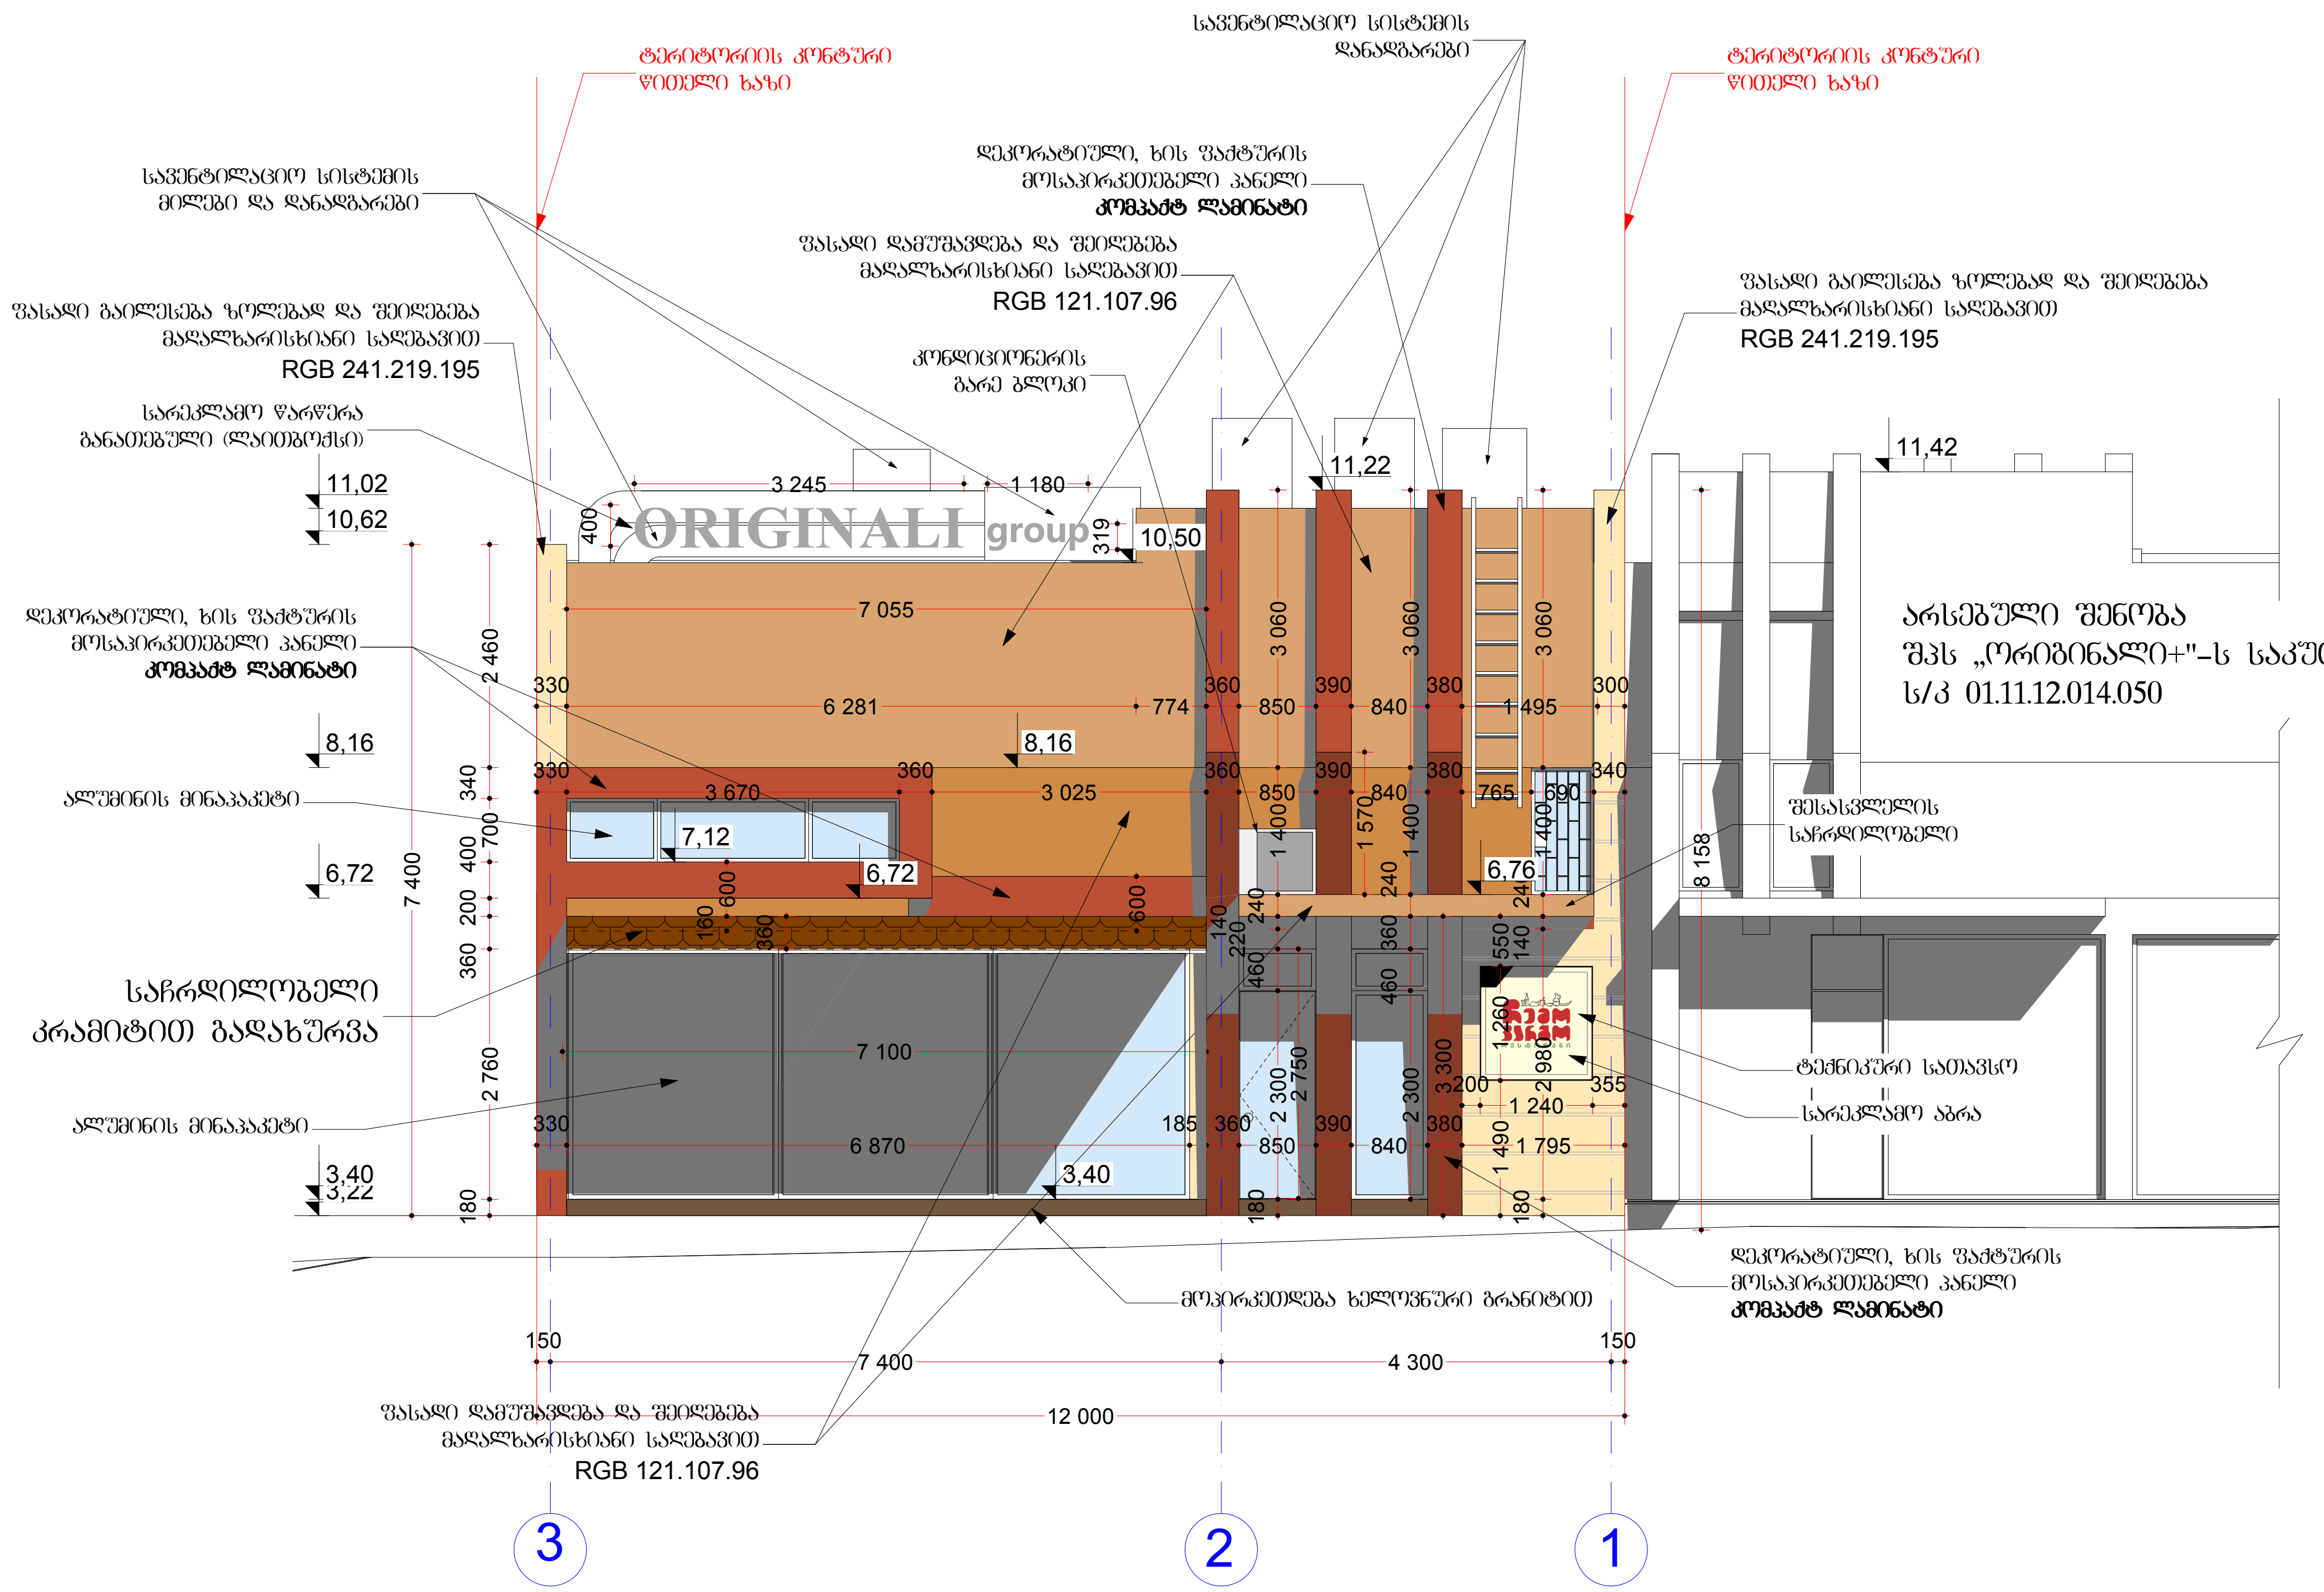

ფორმატი PAPER SIZE: A3
დაკვეთა № KONTRACT №
პროექტის № PROJECT №
ფაილის სახელი FILE NAME: GLDANI_2020

LEGEND

ტერიტორიის კონტური
წითელი ხაზი

0,00 = 489,3

WGS 1984 - ის კოორდინატთა სისტემის UTM პროექცია

შენიშვნა

1. ნახაზზე ზომები მოცემულია მილიმეტრებში
2. ნახაზზე ყველა ცვლილება მშენებლობისას შეთანხმებული უნდა იყოს პროექტის ავტორთან
3. ფურცლის კორექტირებით ავტომატურად უქმდება წინა ვარიანტი

დამკვეთი CLIENT	შ.პ.ს „ორიგინალი +" ს/კ 400081095
პროექტი PROJECT	მრავალფუნქციური შენობის კორექტირებული პროექტი
მისამართი ADDRESS	ქალაქი თბილისი, ქუჩა ხიზანიშვილი, ავეჯის სახლის მოპირდაპირედ, ნაკვეთი №1451, სკ 01.11.12.014.051

თანამდებობა	გვარი	ხელმოწერა
პროექტის ავტორი არქიტექტორი	კ. დეკანოიძე	[signature]
დაამუშავა	ნ. შუბითიძე	[signature]

M-ART ARCHITECTURE

შ.პ.ს. „ემ არტი„ ს/კ 405098406
ქ. თბილისი, ბესარიონ ჟღენტის ქ. 31
მობ +995 599-15-03-74

არქიტექტურული ნაწილი
ARCHITECTURE

მასშტაბი SCALE: 1:100
თარიღი DATE OF ISSUE: 2020

ნახაზი DRWG: მუშა ნახაზი

ფასადი 3-1 ღერძებში

სტადია STAGE	ინდექსი INDEX	ფურცელი PAGES
მ პ		