











ფასადი 9'-1 გ. 1:100


1
2
3
4
5
6
7
8
9
9'
9"
600
320
730
320
350
670
70
700
640
650
-3.60
-0.60
+0.10=416.20
1.072
248
+2.70
+4.35
+4.55
+7.15
+7.45
+7.65
+8.85
+10.35
+10.85
+12.05
+13.55
+14.05
+15.25
+16.75
+17.25
+19.95
+20.45
+21.65
+23.15
+23.65
+26.35
+26.85
+28.05
+29.55
+30.05
+31.25
+32.75
+33.25
+34.45
+36.25
+36.45
+37.65
+39.95
+39.65
+42.15
+42.65
+44.65
+45.65
+45.95
0 სართული
1 სართული
2 სართული
3 სართული
4 სართული
5 სართული
6 სართული
7 სართული
8 სართული
9 სართული
10 სართული
11 სართული
12 სართული
13 სართული
14 სართული
ალუმინის ფანჯრის ფასადური სისტემა
ალუმინის ფანჯრის ფასადური სისტემა
ალუმინის ფანჯრის ფასადური სისტემა

ფასადი ა'-ა' მასშტაბი 1:100

პროექტის N	
ეტაპი N	
ნახაზის N	
თარიღი 2020	

ასაწყობი ელემენტები

ალუმინის პანელი ანოდირებული ან ფერადი საღებავით

ალუმინის პანელი ანოდირებული ან ფერადი საღებავით პერფორირებული

ალუმინის პანელი ანოდირებული ან ფერადი საღებავით პერფორირებული ანაკრძალით

ფასადი 10-17" გ. 1:100

პროექტის №:	
ეტაპი:	პროექტირების 2020
ნახაზის №:	
ნახაზის დასახელება:	ფასადი 10-17" გ. 1:100
ნახაზის ავტორები:	
ა. ფხაკაძე, ლ. ჯაში, მ. ჩიქოვანი (ს.ნ: 01.17.13.051.01.13)	
შპს "არქიმაი"	
ტელ: 422425524	
ელ-ფოსტა: arch.may@outlook.com	
ლიცენზიის №:	ე. 3.3.6.1.1.1

































სპეციფიკაციები მ. 1:100

დასახელება 3-20	გეგმის ნახაზი	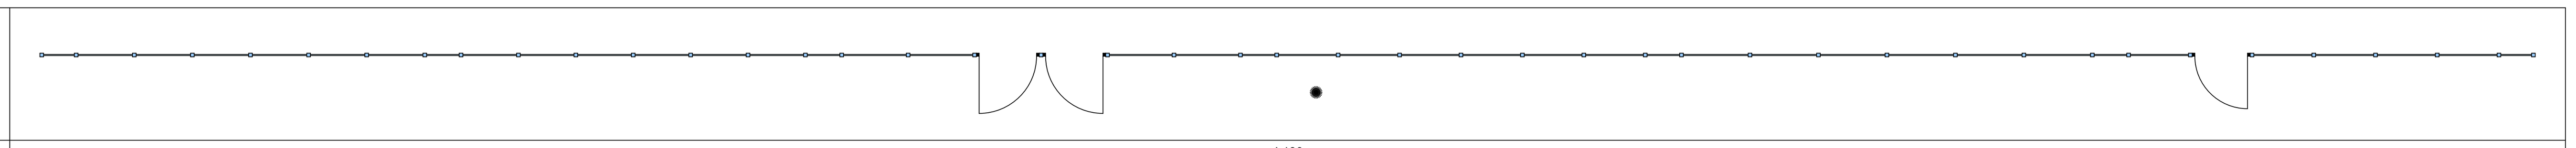
მასალა ალუმინის ვიტრაჟი რაოდენობა ც. 1 ზომები მმ. 41300X4250	ნახაზი გვერდის ჩვენებით	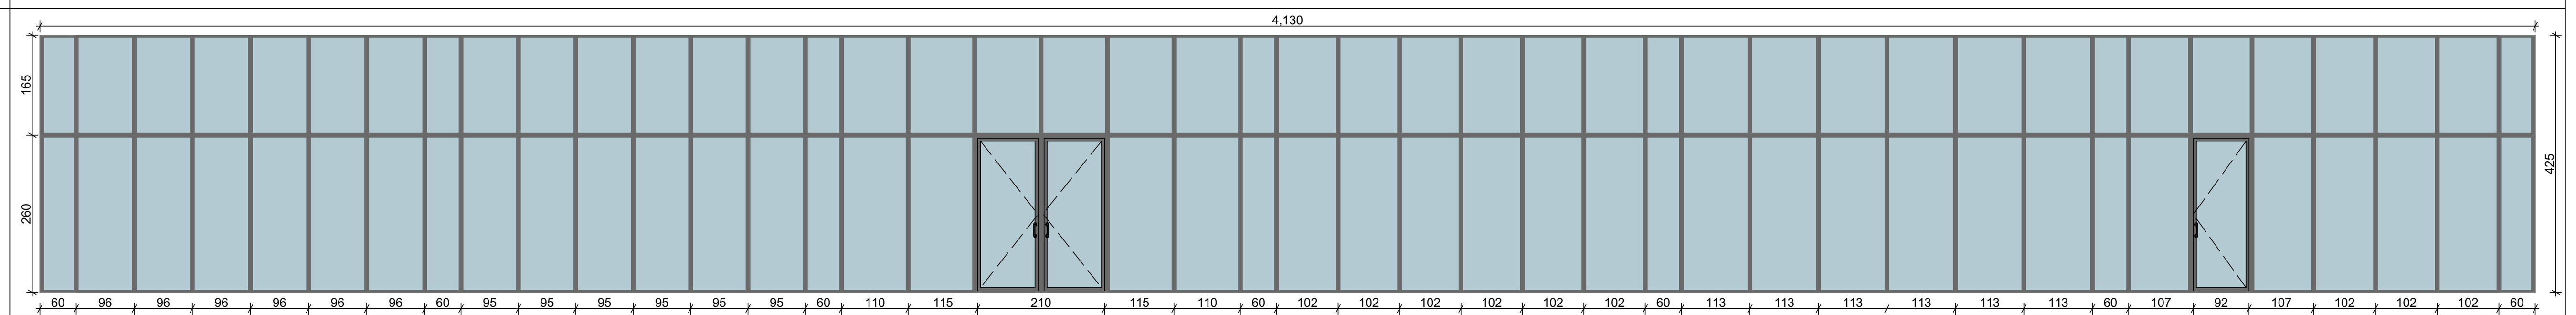
დასახელება 3-21 მასალა ალუმინის ვიტრაჟი	გეგმის ნახაზი	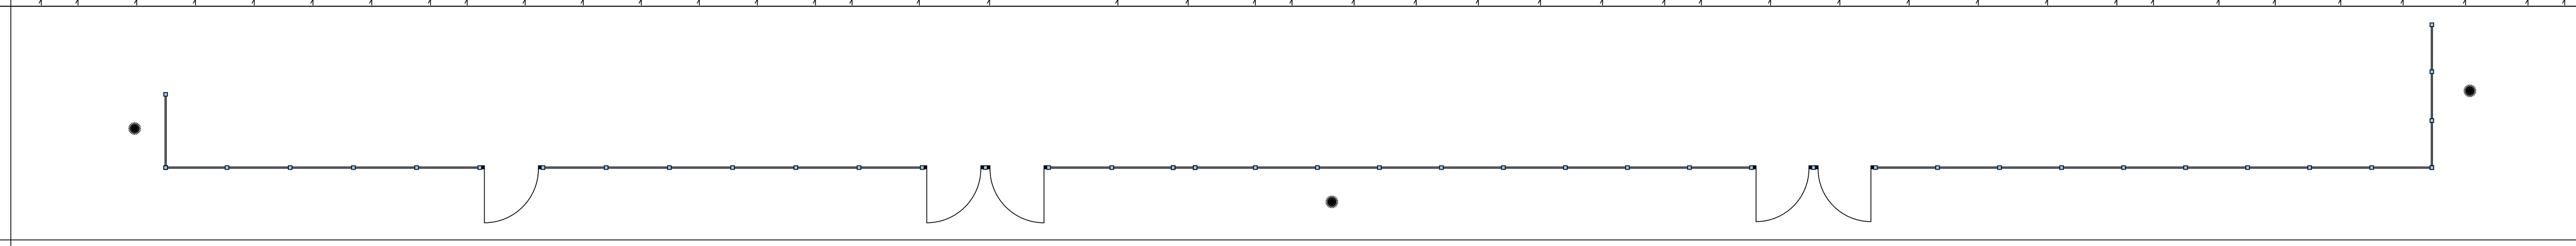
რაოდენობა ც. 1 ზომები მმ. 40630X4250	ნახაზი გვერდის ჩვენებით	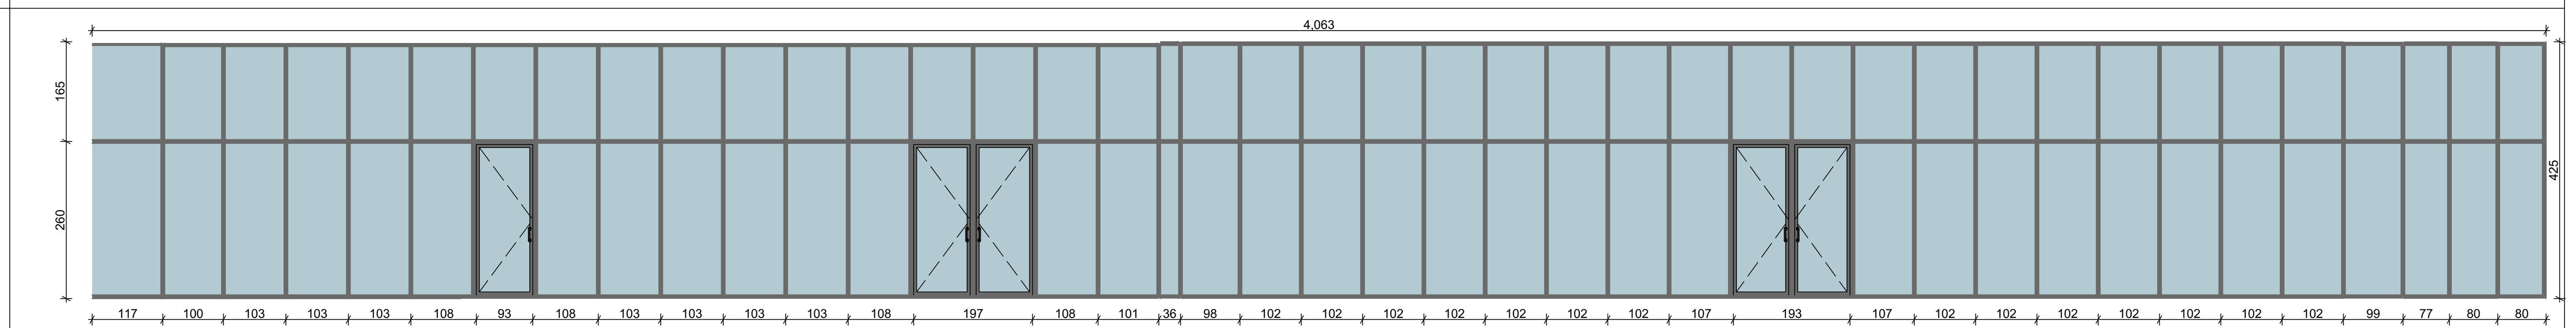
დასახელება 3-22 მასალა ალუმინის ვიტრაჟი	გეგმის ნახაზი	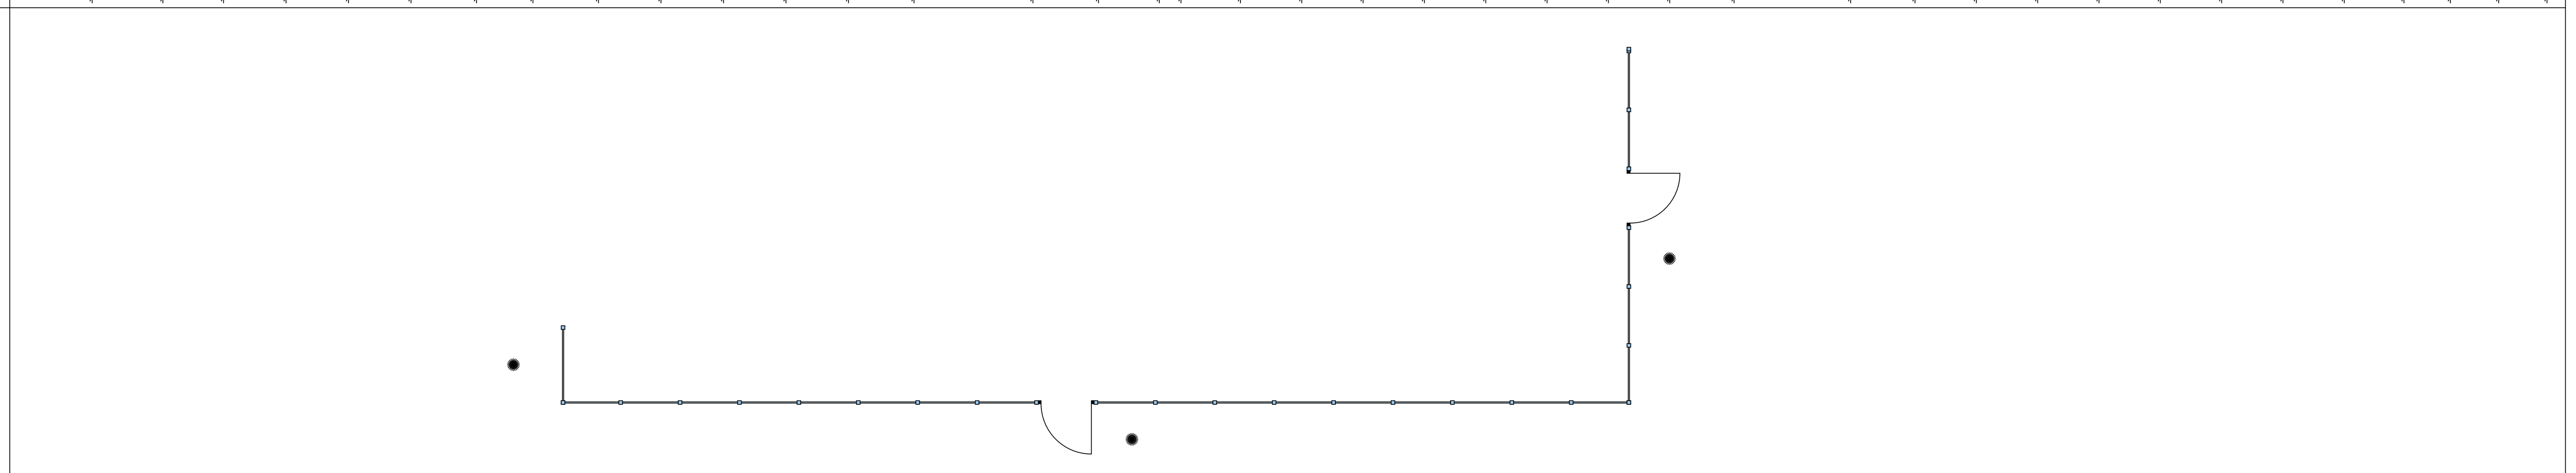
რაოდენობა ც. 1 ზომები მმ. 24730X4930	ნახაზი გვერდის ჩვენებით	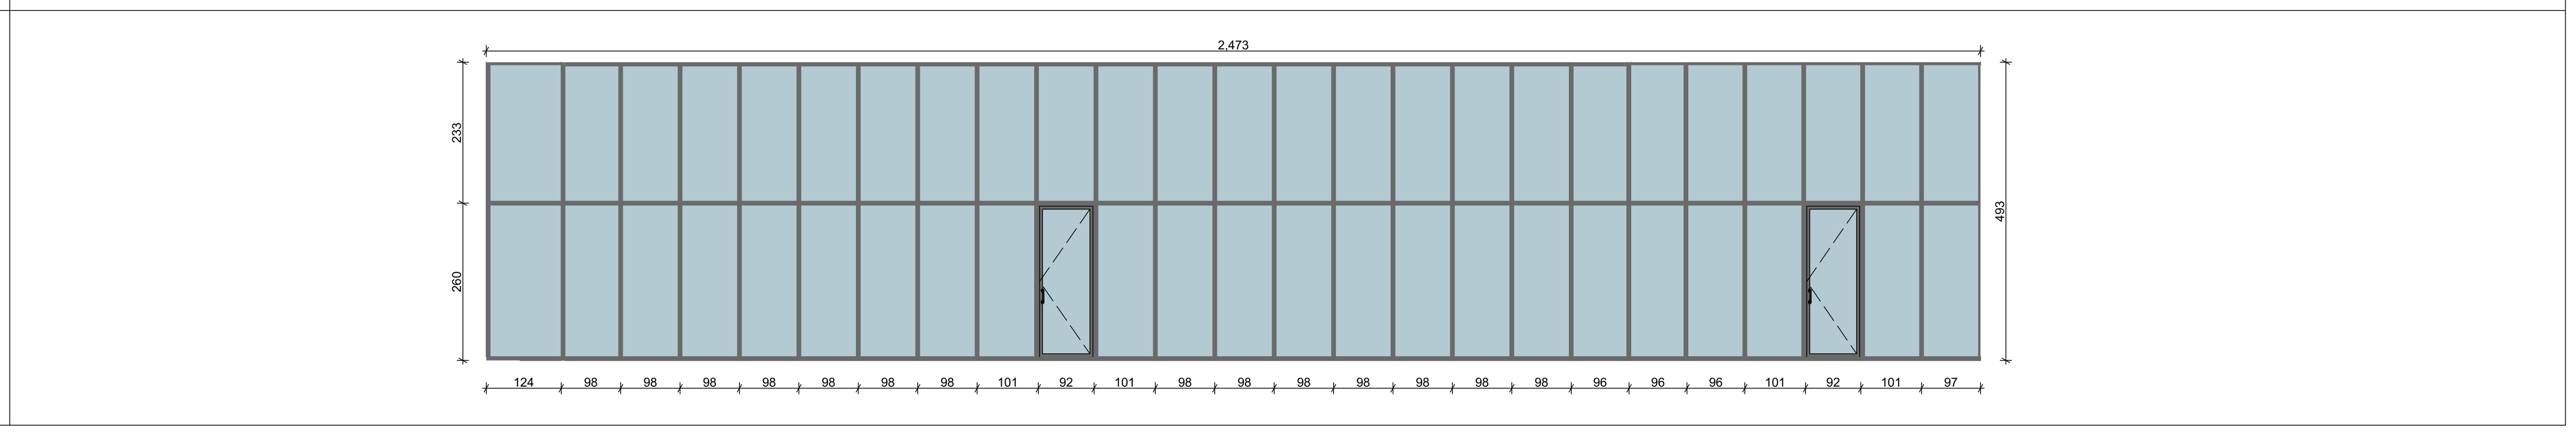




დავალება №	პროექტი №	თბილისი 2020

ექსპლიკაცია

შენიშვნები და პირობითი აღნიშვნა

პროექტის სახელწოდება

მრავალფუნქციური შენობის პროექტი

ობიექტის მისამართი

ქ. თბილისი, სტეფანე ჯრელაშვილის ქუჩა, №1
(ს.კ: 01.17.13.051.013)

შ.პ.ს. "არქვეი"

ს.ნ.: 420425524
ელ-ფოსტა: arch.way@outlook.com

დირექტორი	უ.ჯანტურია
მთ. არქიტექტორი	დ. კაშია
დამკვეთი	შ.პ.ს. ისანი

ნახაზის დასახელება

სპეციფიკაციები

მასშტაბი	ფორმატი	გვერდი
1:100	A-1	0









