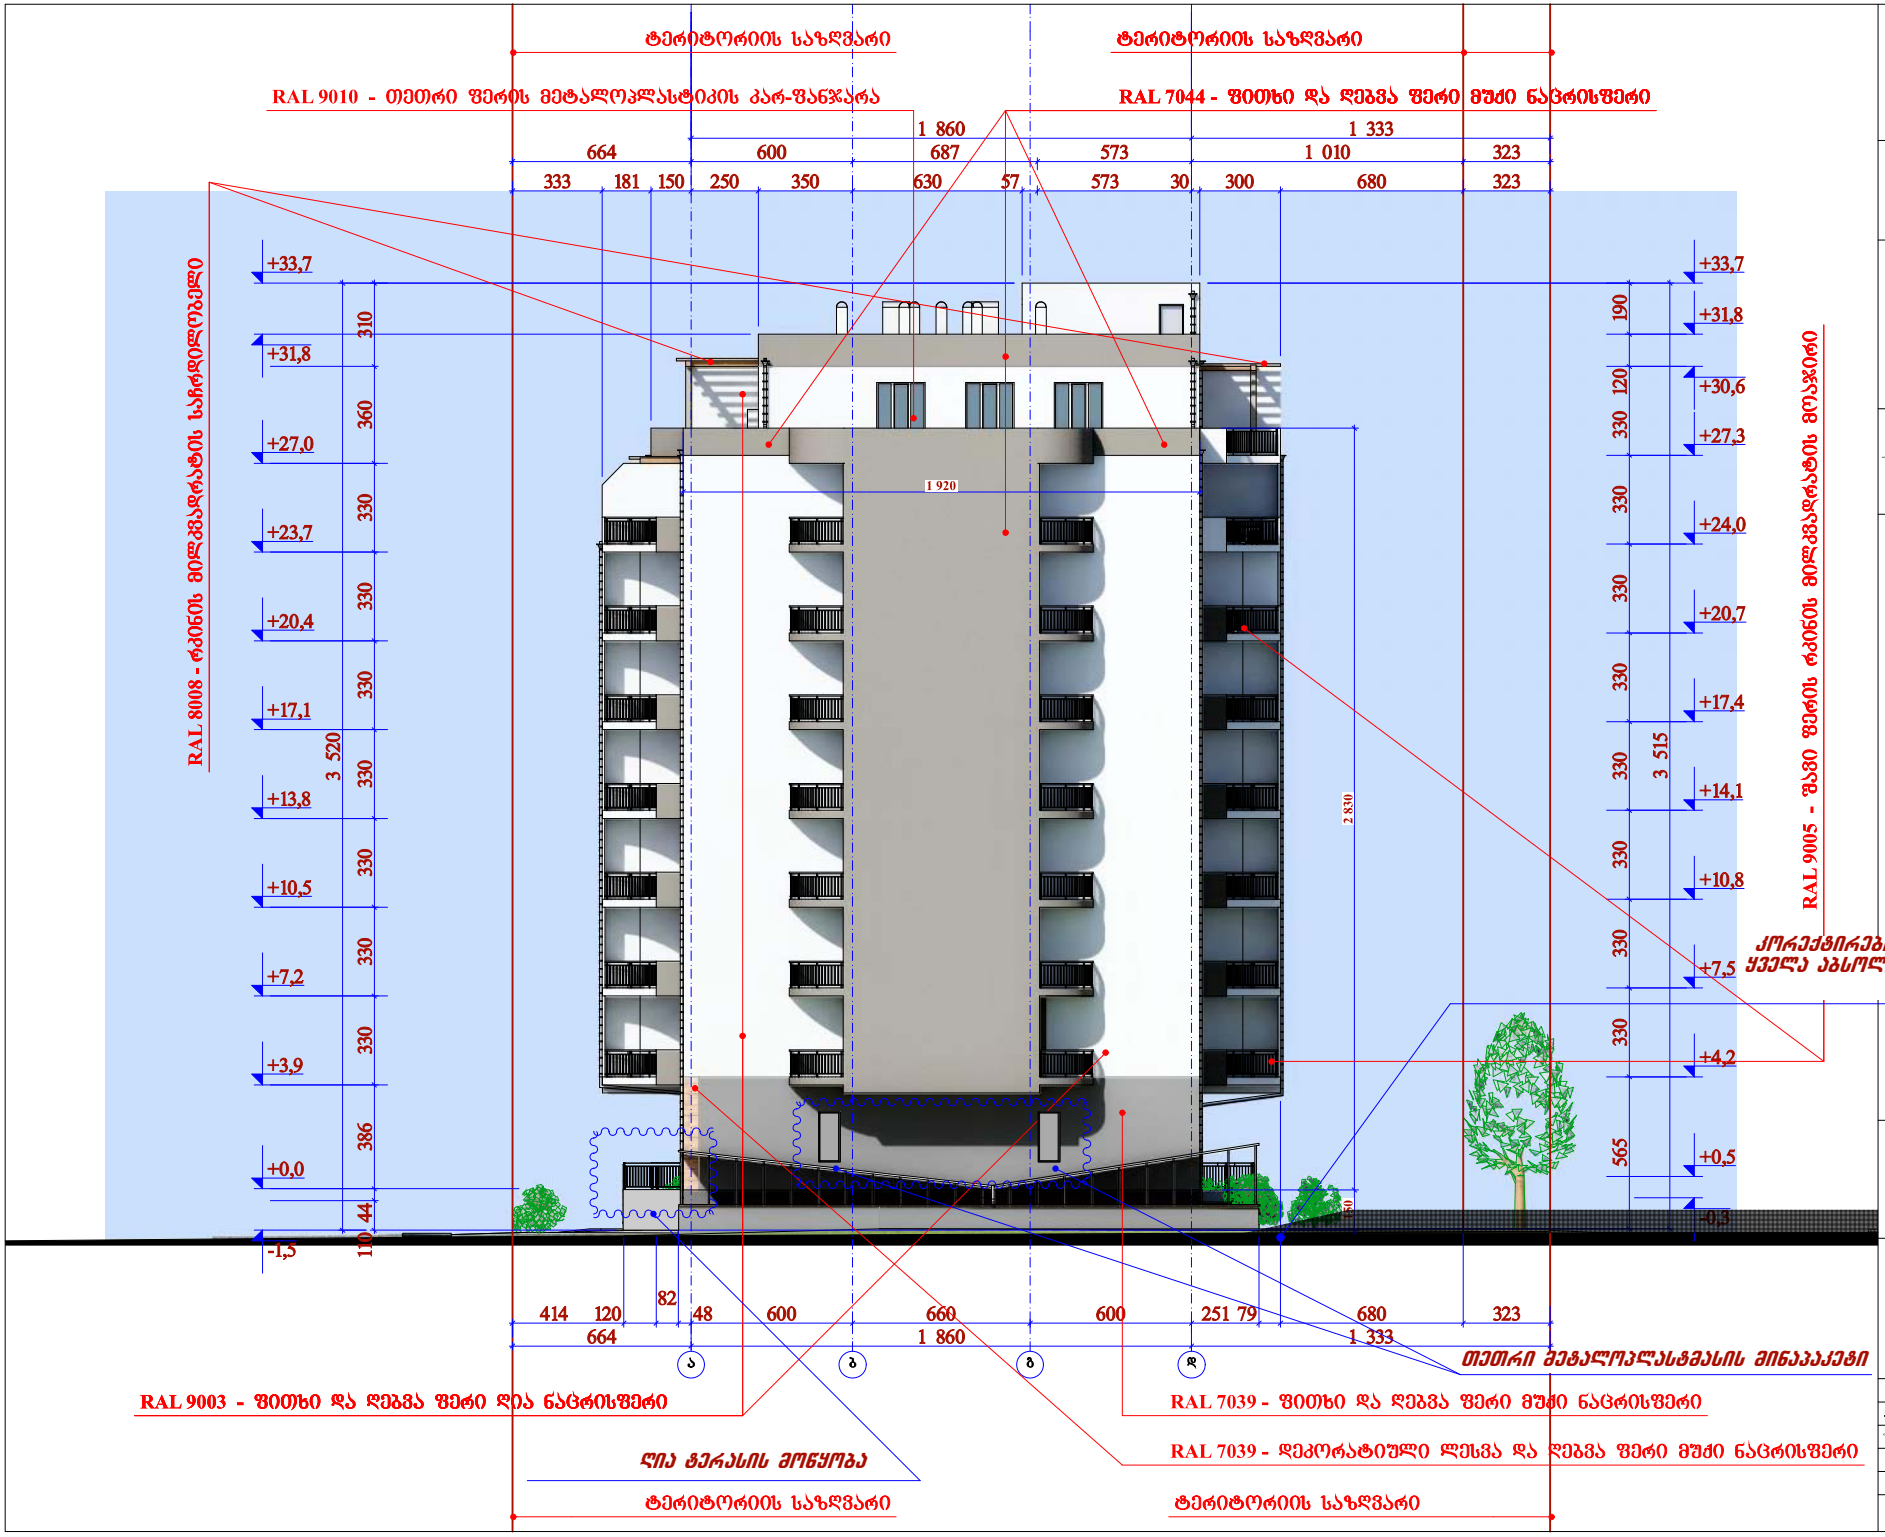

URBANY GROUP
Nulla Dies Sine Linea

შპს "ურბანი ჯგუფი"
LTD " URBANY GROUP"
141, 25დ. ალ. ბობრონიკის ქ. თბილისი.
მობ.: 593 333 287.
E-MAIL: info@urbany.ge, WWW.URBANY.GE

მრავალფუნქციური შენობა (საცხოვრებელი, საოფისე, კომერციული)

შკრავი ქონების საკადასტრო კოდი:
01.11.17.004.025

მის.: თბილისი, მუხიანის დასახლება, არსებული ავჭალა 1-ში შესასვლელი გზის მიმდებარედ

შენიშვნა:

1. ზომები მოცემულია სანტიმეტრებში;
2. ნახაზის ყველა ცვლილება მშენებლობისას წინასწარ უნდა შეთანხმდეს პროექტის ავტორთან.

ფასადი "ა-დ" დერძებზე

მ. 1:100

თანამდებობა	გვარი	ხელმოწერა	ბტადგ.
პრ.ხელმძღვ.	დ. ბოქაძე		პროექ.
შეასრულა:	ბ. ჯინჭარაძე		შურ.ტ.
			ფ. №__

თბილისი 2015 წ.

Nulla Dies Sine Linea

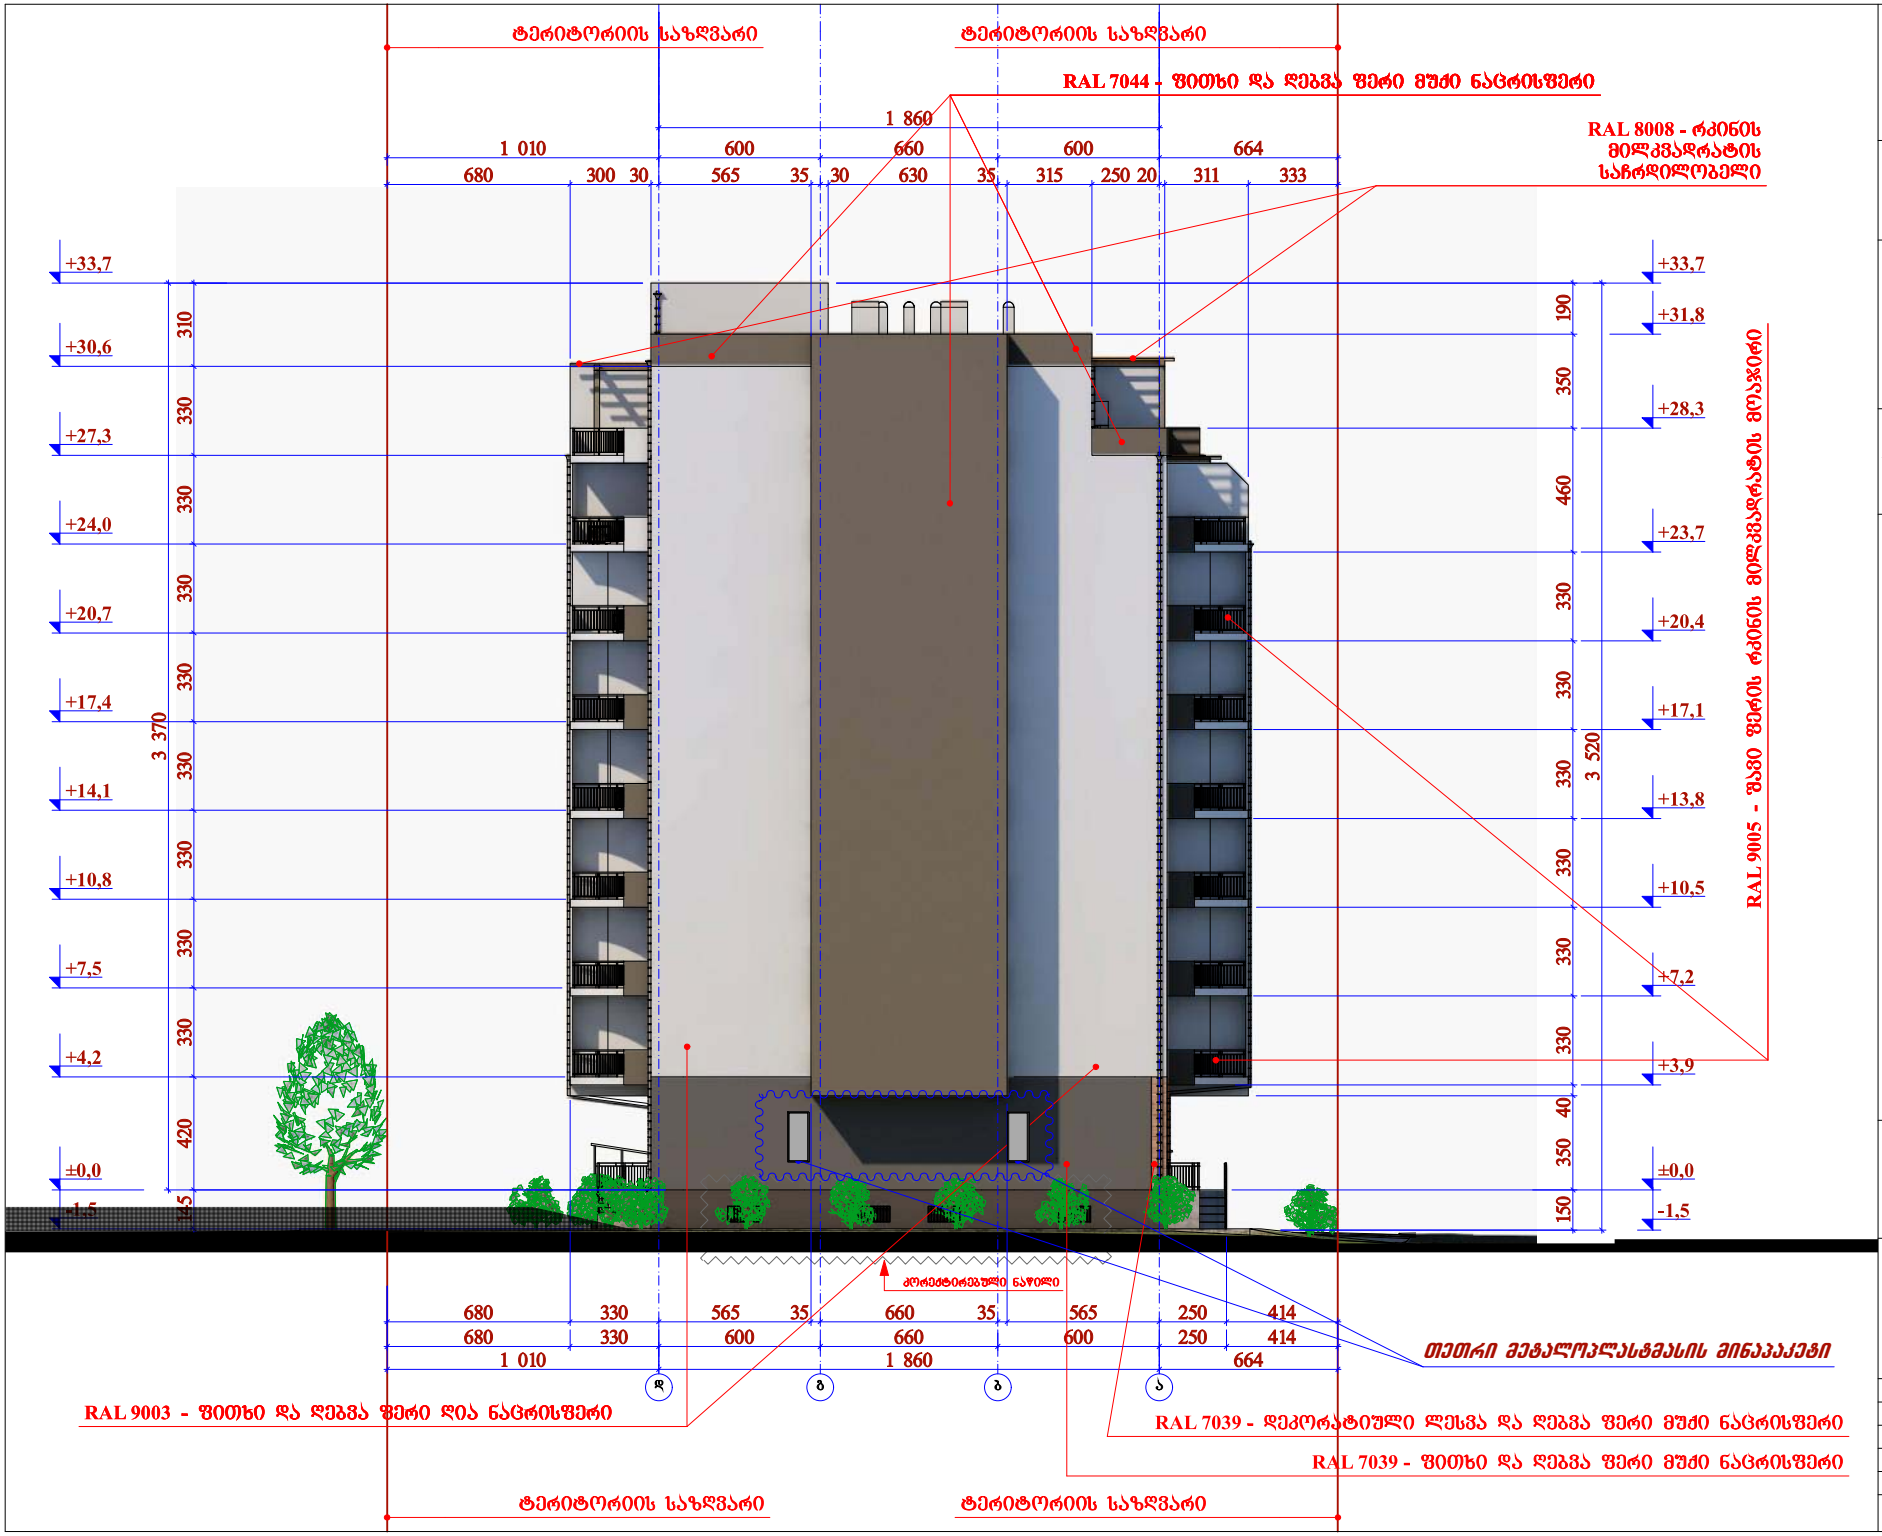

URBANY GROUP
Nulla Dies Sine Linea

შპს "ურბანი ჯგუფი"
LTD " URBANY GROUP"
141, 25დ. ალ. ბობრონიკის ქ. თბილისი.
მობ.: 593 333 287.
E-MAIL: info@urbany.ge, WWW.URBANY.GE

მრავალფუნქციური შენობა (საცხოვრებელი, საოფისე, კომერციული)

შკრავი ქონების საკადასტრო კოდი:
01.11.17.004.025

მის.: თბილისი, მუხიანის დასახლება, არსებული ავჭალა 1-ში შესასვლელი გზის მიმდებარედ

შენიშვნა:

1. ზომები მოცემულია სანტიმეტრებში;
2. ნახაზის ყველა ცვლილება მშენებლობისას წინასწარ უნდა შეთანხმდეს პროექტის ავტორთან.

ფასადი "დ-ა" ღერძებზე

მ. 1:100

თანამდებობა	გვარი	ხელმოწერა	ბტად.
პრ.ხელმძღვ.	დ. ბოქაძე		პროექ.
შესარულა:	ბ. ჯინჭარაძე		შურ.რ.

თბილისი 2015 წ.
Nulla Dies Sine Linea



URBANY GROUP
Nulla Dies Sine Linea

შპს "ურბანი ჯგუფი"
LTD " URBANY GROUP"
141, 25დ. ალ. ბობრონიკის ქ. თბილისი.
მობ.: 593 333 287.
E-MAIL: info@urbany.ge, WWW.URBANY.GE

მრავალფუნქციური შენობა (საცხოვრებელი, საოფისე, კომერციული)

შკრავი ქონების საკადასტრო კოდი:
01.11.17.004.025

მის.: თბილისი, მუხიანის დასახლება, არსებული ამჯალა 1-ში შესასვლელი ბზის მიმდებარედ

შენიშვნა:

1. ზომები მოცემულია სანტიმეტრებში;
2. ნახაზის ყველა ცვლილება მშენებლობისას წინასწარ უნდა შეთანხმდეს პროექტის ავტორთან.

ფასადი "1-8" ღერძებზე

მ. 1:100

თანამდებობა	გვარი	ხელმოწერა	ბტაჲ
პრ.ხელმძღვ.	დ. ბოქაძე		პროექ.
შესარულა:	ბ. ჯინჯარაძე		შურ.ინ.
			ფ. №__

თბილისი 2018 წ.

Nulla Dies Sine Linea













