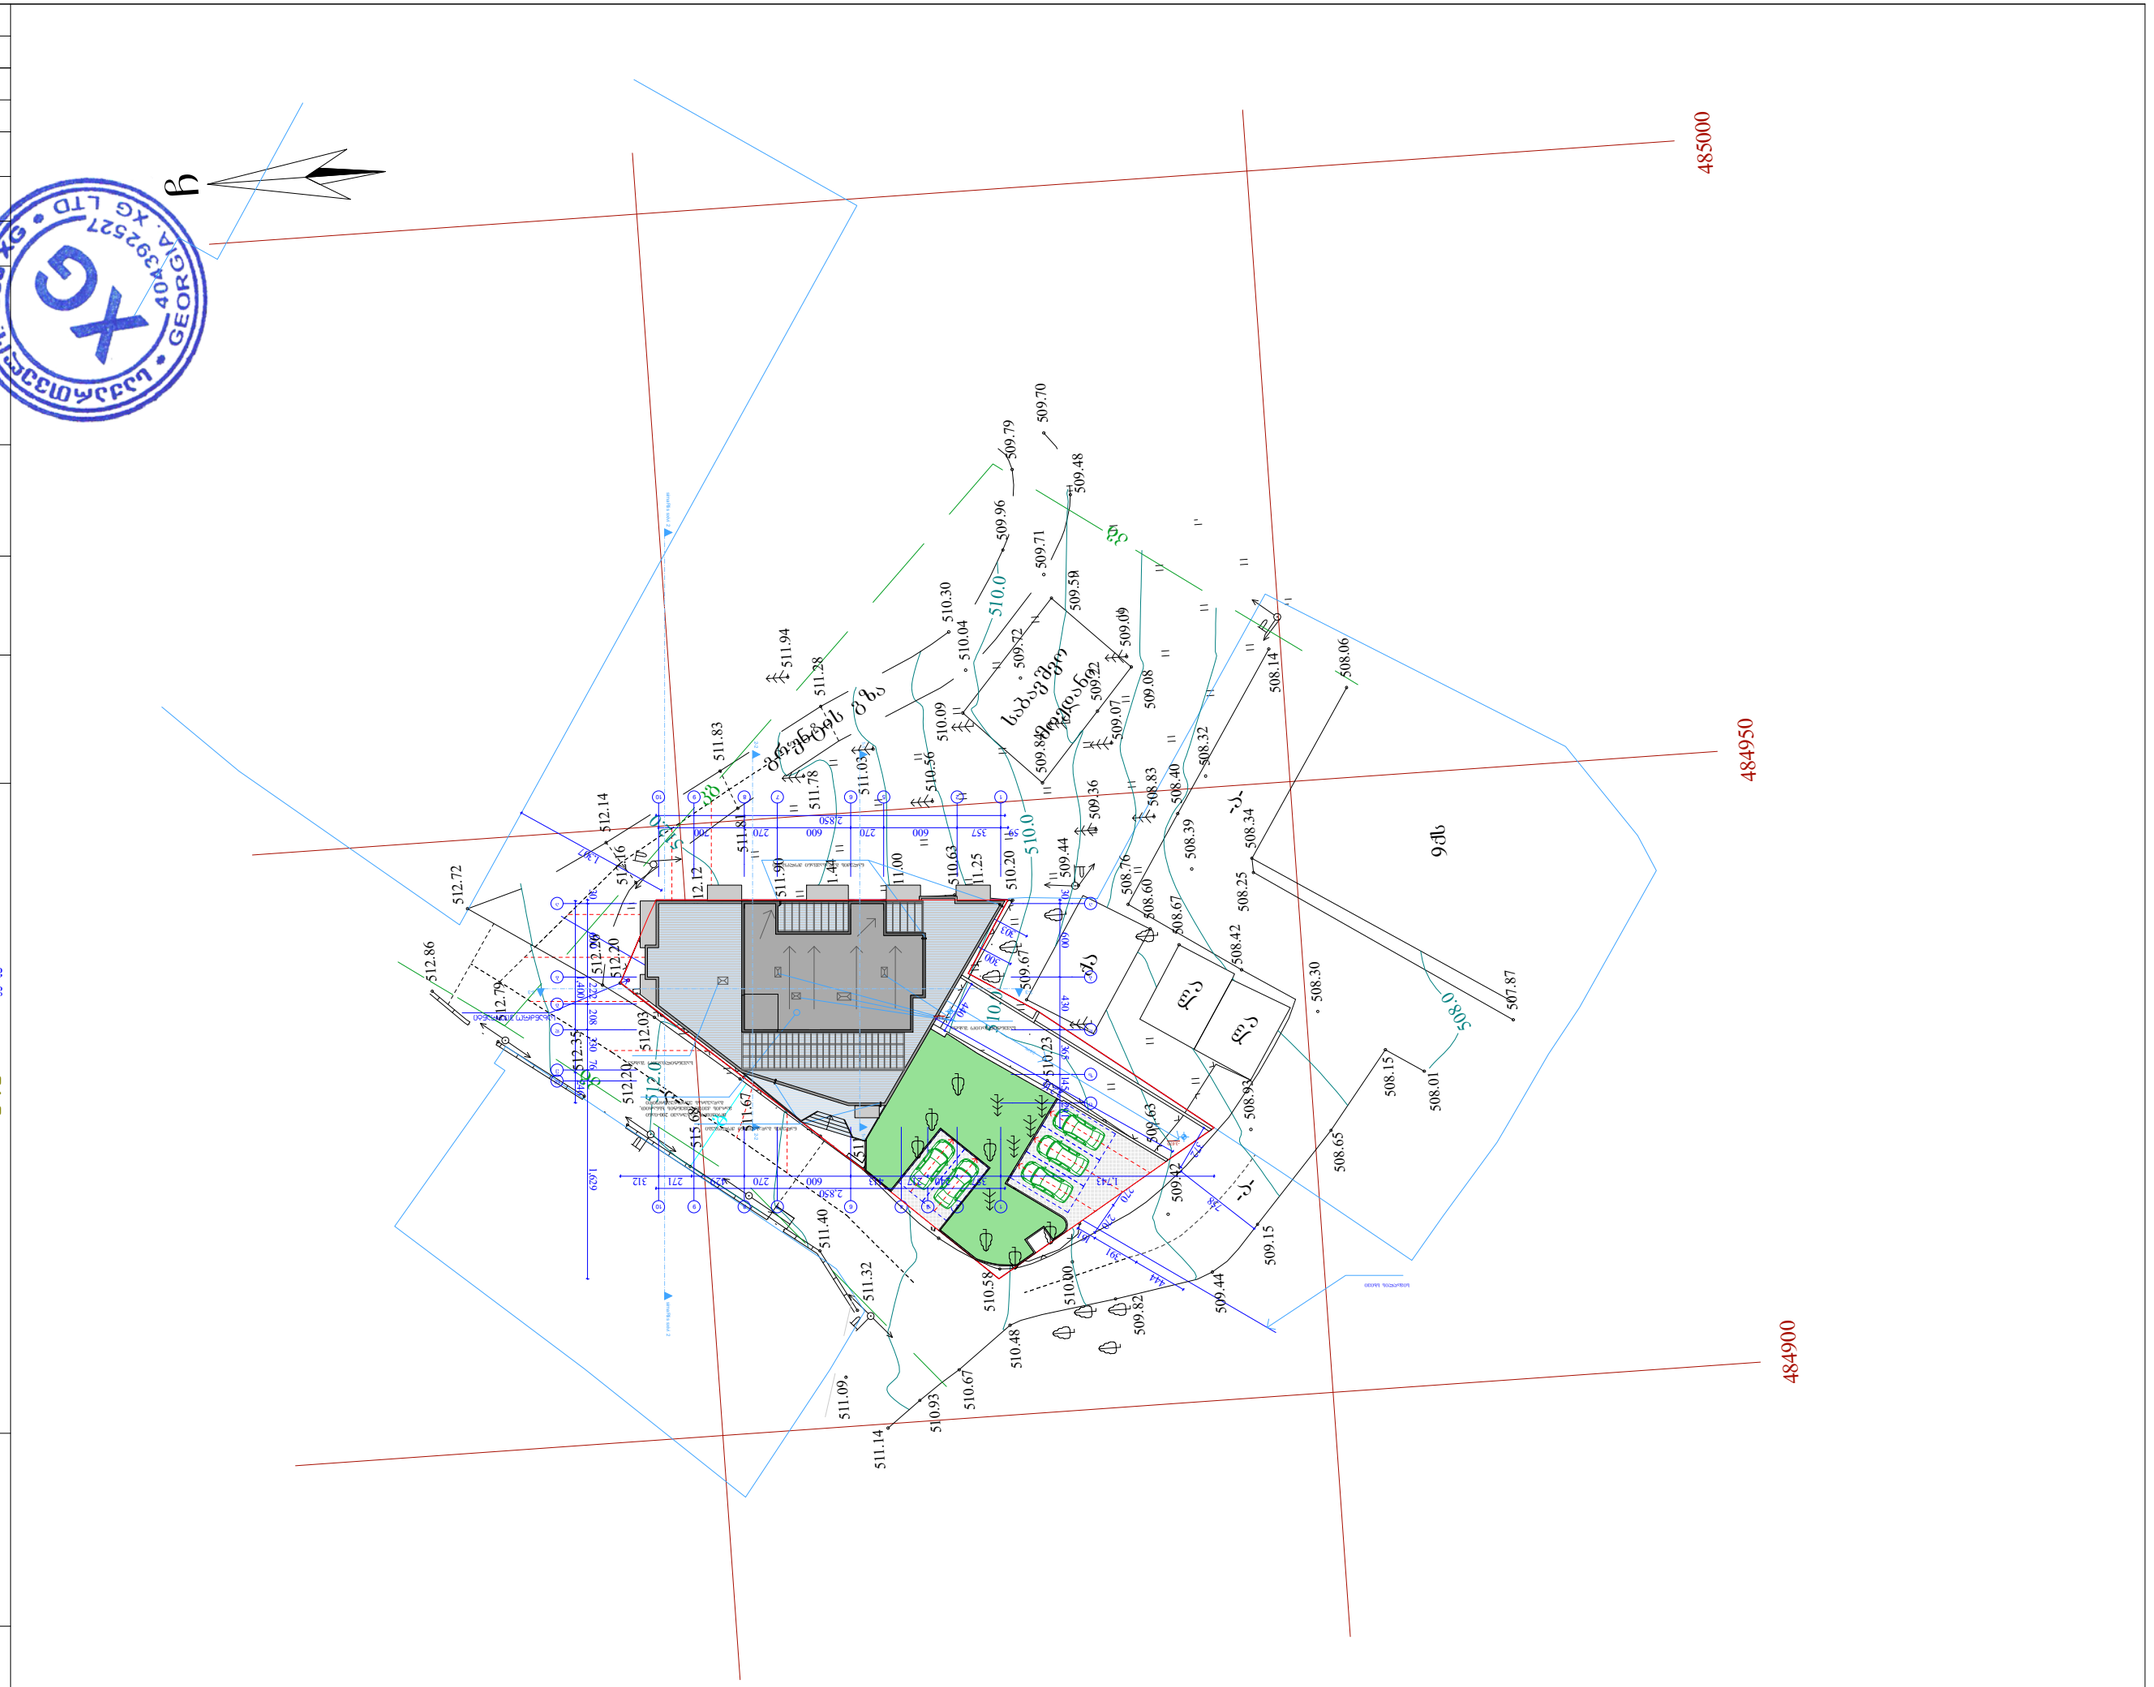
485000
484950
484900
ქ. ბათუმი
ზღვა
ნავსადგური
ბულვარი
ზღვისპირა ქ.
ზ.ზედაზენის ქ.
ზ.ზედაზენის ქ.
ზ.ზედაზენის

ქალაქი თბილისი , ქუჩა მორეტი , 24ა ;
ქალაქი თბილისი , მორეტის ქუჩა 24ა-ს მიმდებარედ (01.11.12.002.116)
დაინტერესებაში არსებული არასასოფლო-სამეურნეო
დანიშნულების მიწის ნაკვეთების და მათი მიმდებარე ტერიტორიის ტოპოგრაფიული

გეგმა

ჩ

7ძს

9ძს

ს/ზ მორეტის ქუჩა

სავაჭრო ობიექტი

4627700

4627650

484900

484950

485000

პირობითი აღნიშვნები

WGS 1984-ის კოორდინატთა სისტემის UTM პროექცია

ძს	საცხ. შენობა	ზის ღობე	წ წყალსაყვანილობა
ძა	არასაცხ. შენობა	ღობე	გ გაზი
	ფარდული	ქვის კედელი	კ კანალიზაცია
	მშენებარე შენობა	კედელი	სან სანიაღვრე
	სატრანსფორმ. ჯიხური	ფლატე	კბ კავშირგაბმულობა
	ხეები	რკინაგზა	ელ. ქსელები
	გარე განათება	საქვთვალყურეო ჭები	ობ გათბობა
		ელ. გადამცემი ხაზი	

შენიშვნა: 1) გეგმაზე დატანილია საჯარო რეესტრში რეგისტრირებული ნაკვეთის საზღვარი

2) მიწის სამუშაოების შესრულება შეთანხმეთ კომუნიკაციის წარმომადგენლებთან

შპს 'ენლაინი'
ს/კ (405184152) თბილისი, ვაკე-საბურთალოს რაიონი, ქ. მგალობლიშვილის ქ. №18
Ltd „nline“
18 mgaloblishvili street, Tbilisi, Georgia,
tel: 0322 14 75 10
www. nline.ge
info.ltdnline@gmail.com

დირექტორი:		გ. გულიაშვილი
აზომა:		ა. კობაიძე
დახაზა:		ა. კობაიძე
მაშტაბი: 1:500		25/06/2020 წ.