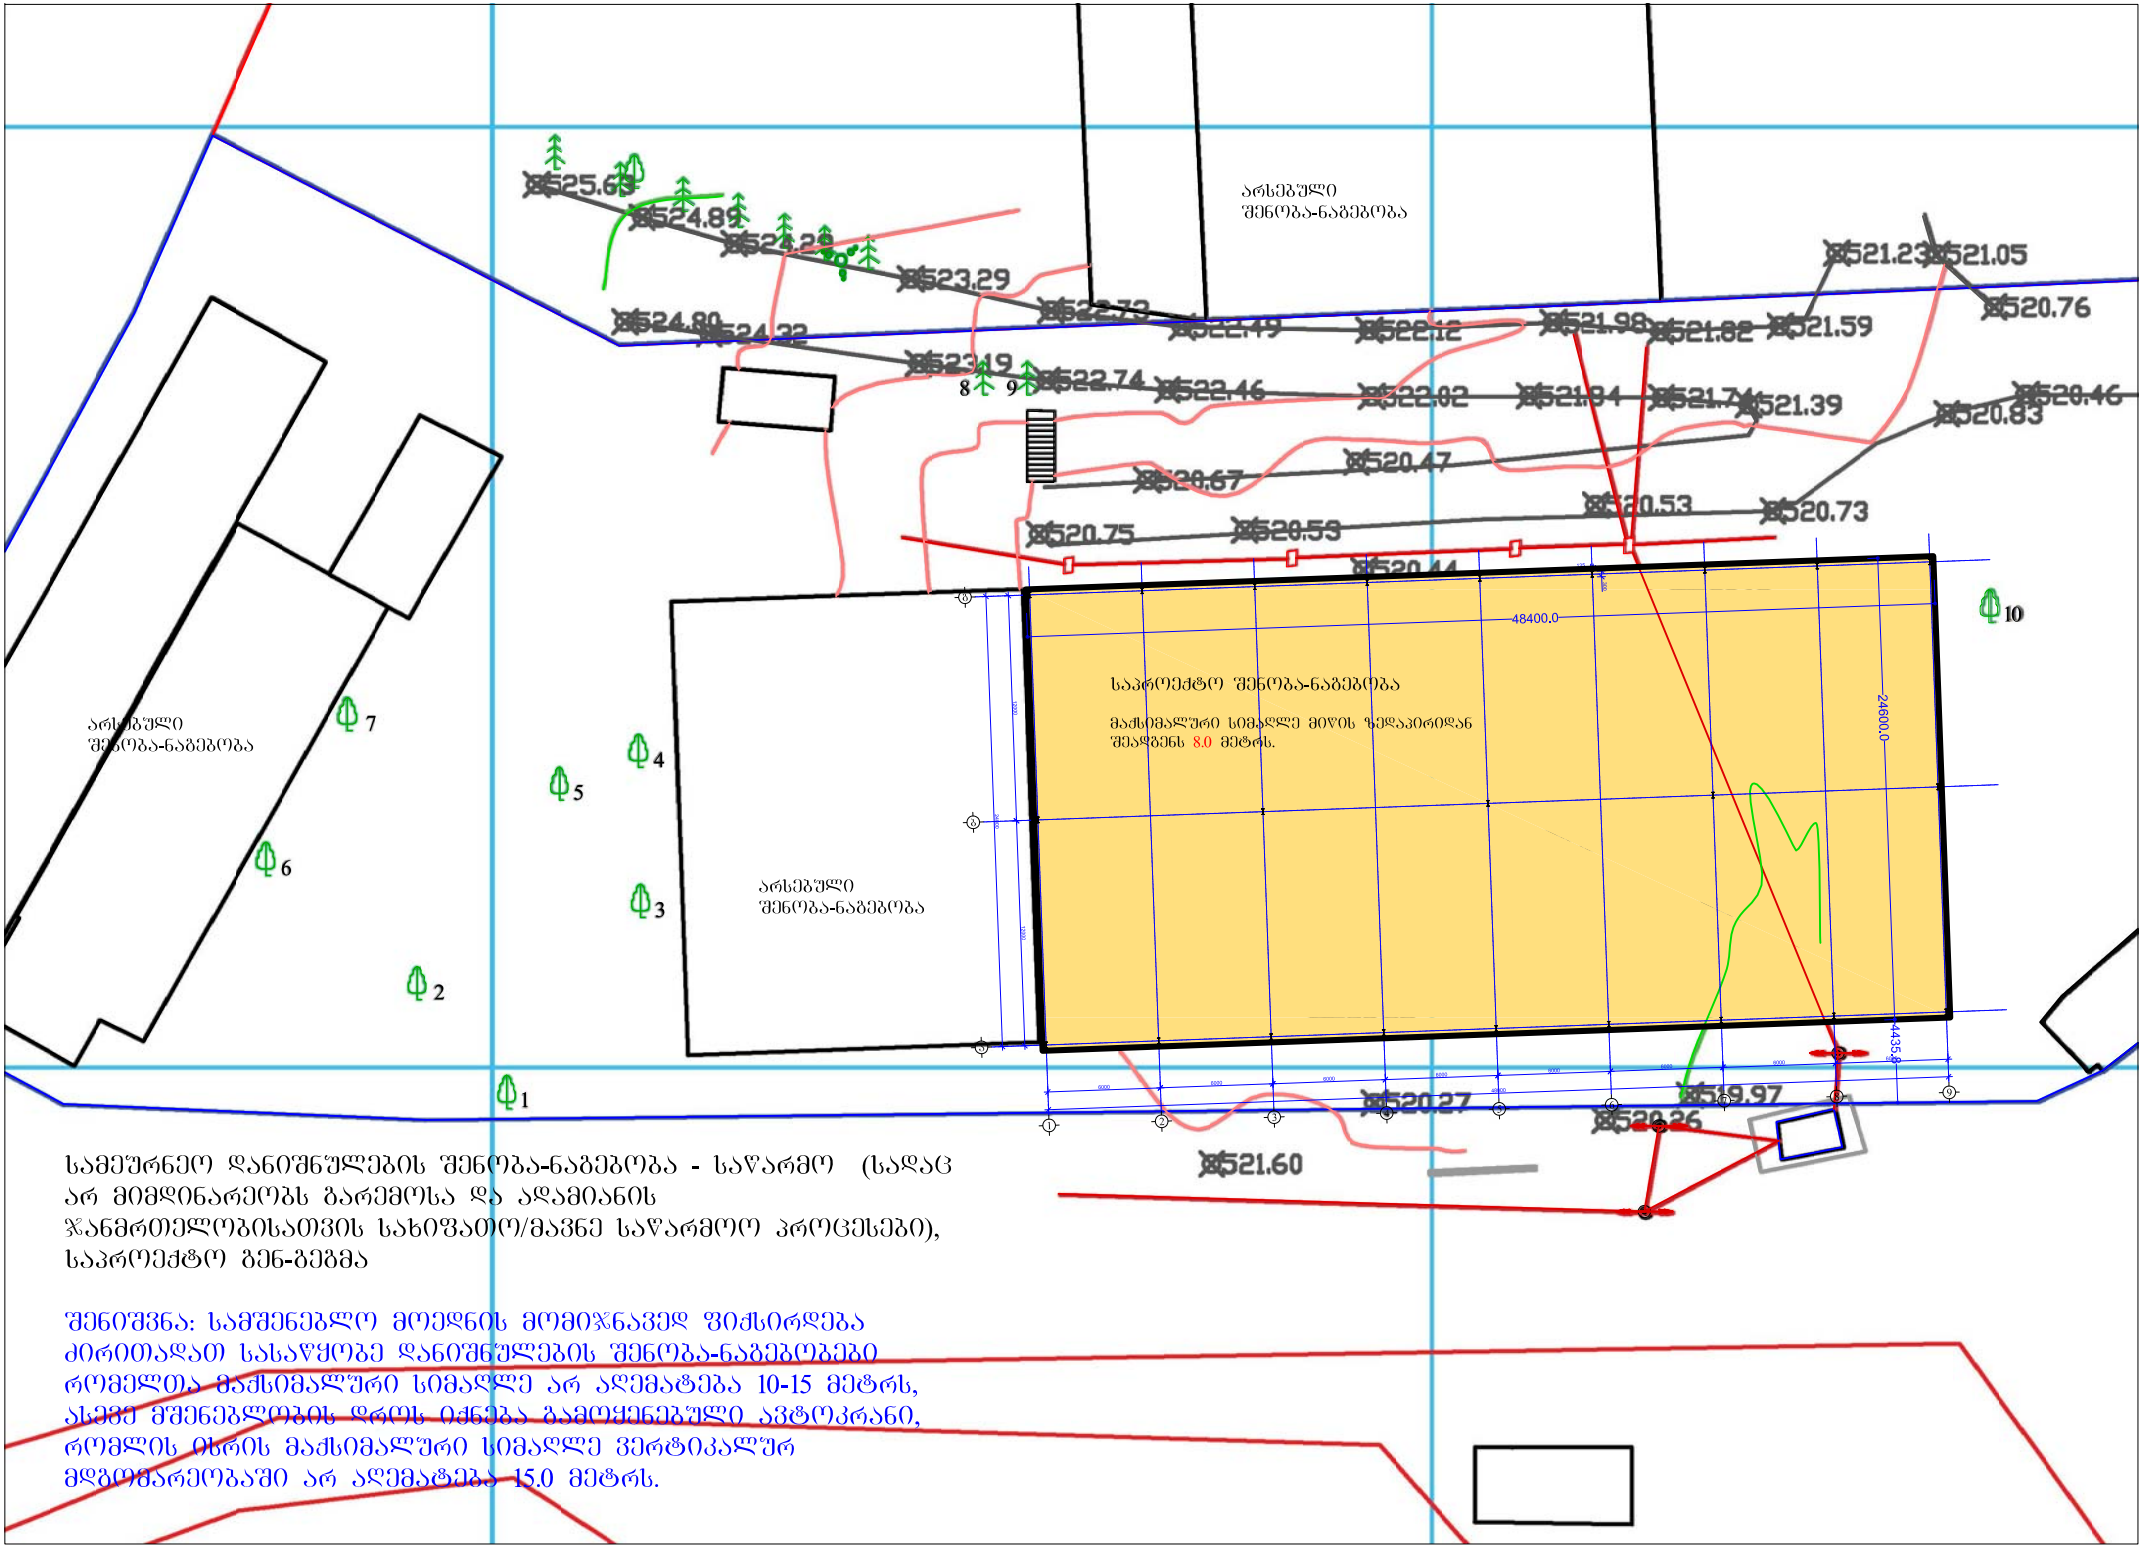

სამეურნეო დანიშნულების შენობა-ნაგებობა - საწარმო (სადაც არ მიმდინარეობს გარემოსა და ადამიანის ჯანმრთელობისათვის სახიფათო/მავნე საწარმოო პროცესები), საპროექტო გენ-გეგმა

შენიშვნა: სამშენებლო მოედნის მომიჯნავედ ფიქსირდება ძირითადათ სასაწყობე დანიშნულების შენობა-ნაგებობები რომელთა მაქსიმალური სიმაღლე არ აღემატება 10-15 მეტრს, ასევე მშენებლობის დროს იძნება გამოშენებული ავტოკრანი, რომლის ისრის მაქსიმალური სიმაღლე ვერტიკალურ მდგომარეობაში არ აღემატება 15.0 მეტრს.