


A3	დაკვეთა№	პროექტი№

სიტუაციური სქემა

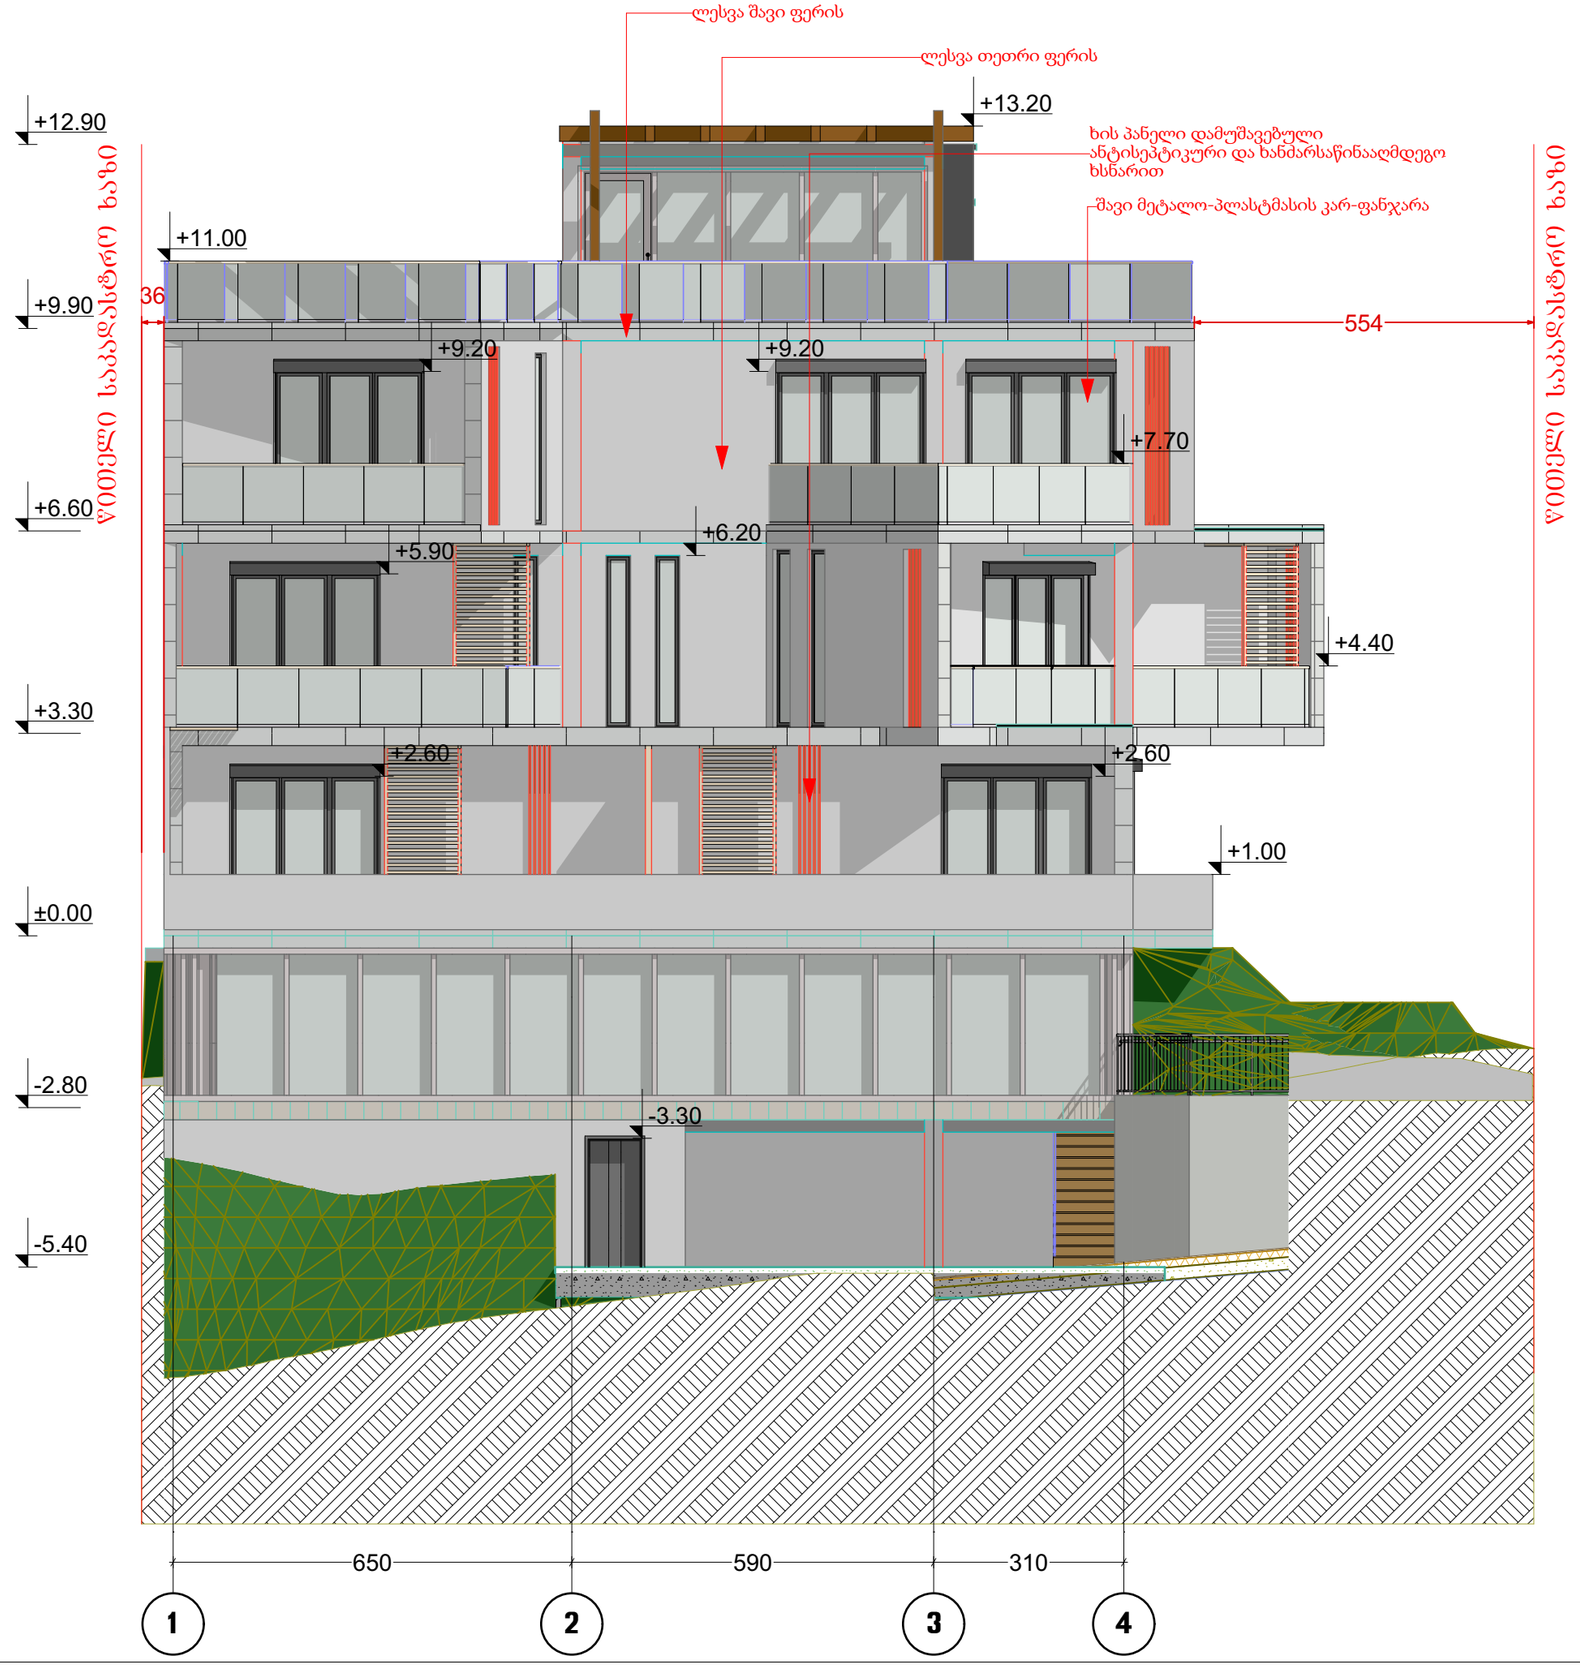

პირობითი აღნიშვნები

- წითელი საკადასტრო ხაზი
- განაშენიანების რეგულირების ხაზი უკანა ეზოსთვის
- ღერძის ხაზები
- ჭრილის ხაზები

შენიშვნები

1. ზომები მოცემულია სანტიმეტრებში;
2. ნახაზზე ყველა ცვლილება შეთანხმებული უნდა იყოს პროექტის ავტორთან;


დამკვეთი:	შპს. „დინამ-იძს“
შენაცვლება:	ინდივიდუალური ორბინიანი საცხოვრებელი სახლი
პროექტის მისამართი:	ქ. თბილისი, ნუცუბიძის შესახვევი, ინტენსიფიკაციის ქუჩის მიმდებარედ; ს/კ: 01.14.16.014.177
ნახაზი:	ფასადი 1-4

მასშტაბი	1:100	თარიღი	2020წ

საპროექტო ჯგუფი

თანამდებობა	გვარი	ხელმოწერა
დირექტორი	ვ. ბერიძე	
ავტორი	ლ. ჟოგალია	
არქიტექტორი	ა. ჩუტკერაშვილი	

შპს „ემ აი სტუდიო“
შალვა ნუცუბიძის ქ. №82
info@mcgroup.ge

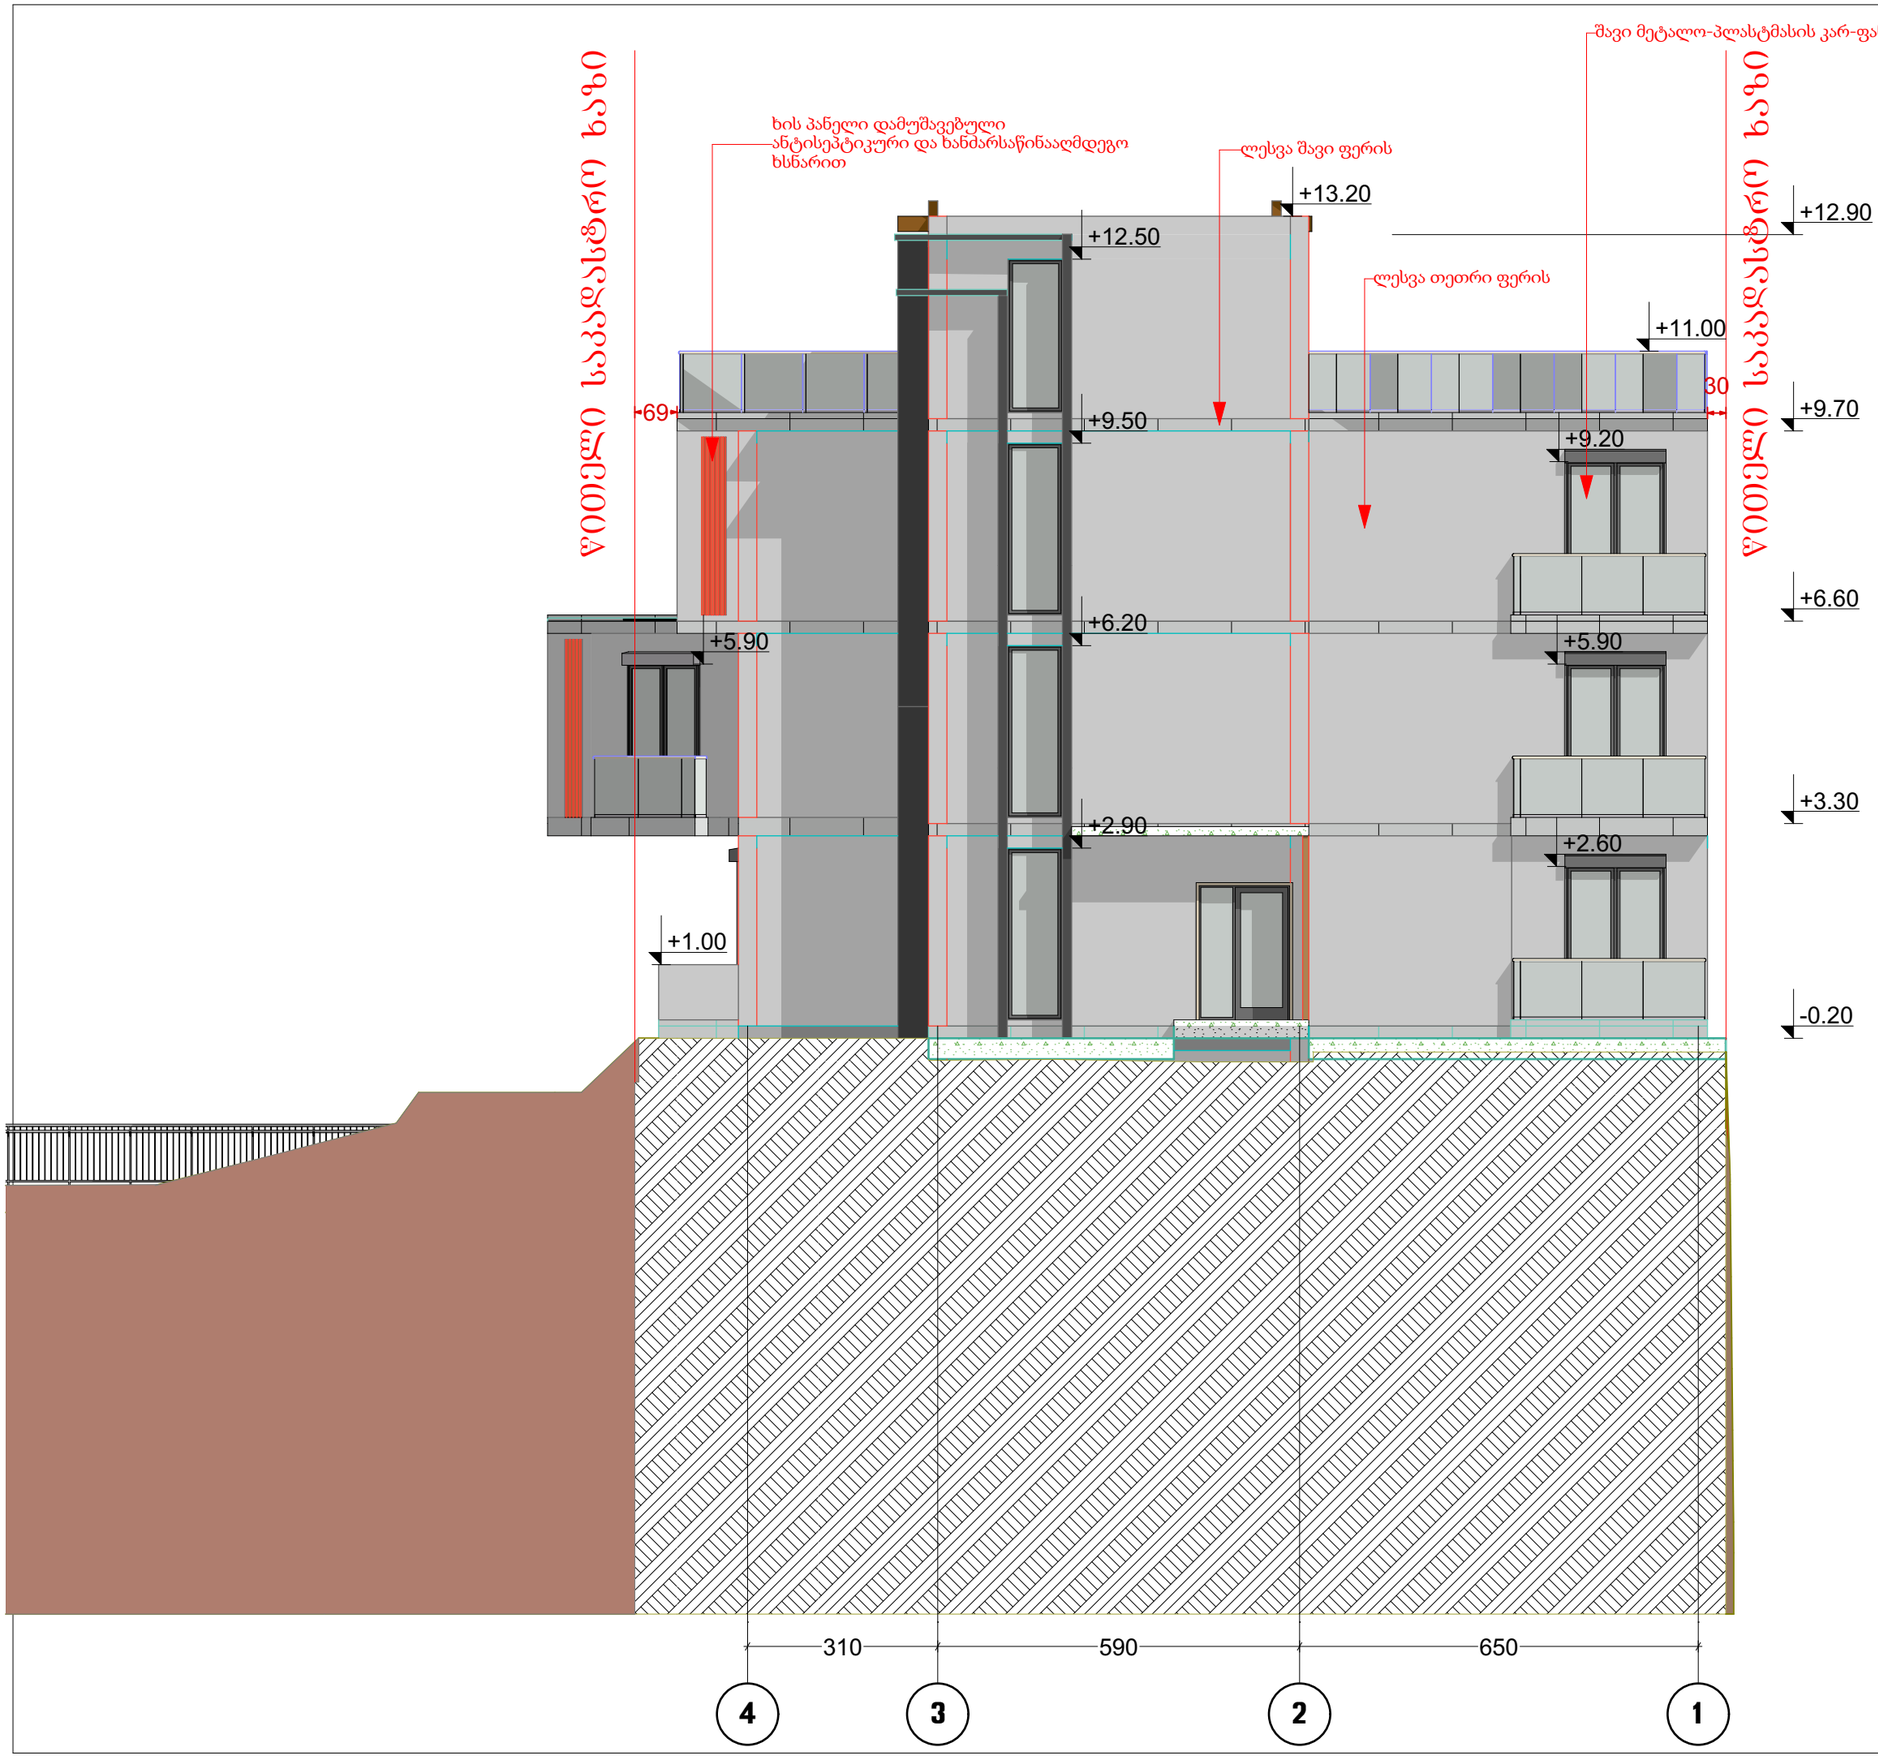

A3	დაკვეთა№	პროექტი№

სიტშაციური სქემა



პირობითი აღნიშვნები

- წითელი საკადასტრო ხაზი
- განაშენიანების რეგულირების ხაზი შპანა ეზოსთვის
- ღერძის ხაზები
- ჭრილის ხაზები

შენიშვნები

1. ზომები მოცემულია სანტიმეტრებში;
2. ნახაზზე ყველა ცვლილება შეთანხმებული უნდა იყოს პროექტის ავტორთან;

დამკვეთი:	შპს. „დინამი-იჯი“		
შენობის დანიშნულება:	ინდივიდუალური ორგანიანი საცხოვრებელი სახლი		
პროექტის მისამართი:	ქ. თბილისი, ნუცუბიძის შესრლობა, ინტენსიფიკაციის ქუჩის მიმდებარედ; ს/კ: 01.14.16.014.177		
ნახაზი:	შასადი 4-1		
მასშტაბი	1:100	თარიღი	2020წ

საპროექტო ჯგუფი

თანამდებობა	გვარი	ხელმოწერა
დირექტორი	ვ. ბერიძე	
ავტორი	ლ. ჟობალია	
არქიტექტორი	ა. ჩუტკერაშვილი	

შპს. „ემ აი სტუდიო“
შალვა ნუცუბიძის ქ. №82
info@mcgroup.ge



A3	დაკვეთა№	პროექტი№

სიტუაციური სქემა



პირობითი აღნიშვნები

- წითელი საკადასტრო ხაზი
- განაშენიანების რეგულირების ხაზი შპანა ეზოსთვის
- ღერძის ხაზები
- ჭრილის ხაზები

შენიშვნები


1. ზომები მოცემულია სანტიმეტრებში;
2. ნახაზზე ყველა ცვლილება შეთანხმებული უნდა იყოს პროექტის ავტორთან;

დამკვეთი:	შპს. „დინამ-იძსი“
შენიშვნები დანიშნულება:	ინდივიდუალური ორბინიანი საცხოვრებელი სახლი
პროექტის მისამართი:	ქ. თბილისი, ნუცუბიძის შირდობი, ინტენსიფიკაციის ჟეჩის მიმდებარედ; ს/კ: 01.14.16.014.177
ნახაზი:	ფასადი ა-ბ
მასშტაბი	1:100
თარიღი	2020წ

საპროექტო ჯგუფი

თანამდებობა	გვარი	ხელმოწერა
დირექტორი	ვ. ბერიძე	
ავტორი	ლ. ჟოგალია	
არქიტექტორი	ა. ჩუტკერაშვილი	

შპს „ემ ეი სტუდიო“
შალვა ნუცუბიძის ქ. №82
info@mcgroup.ge

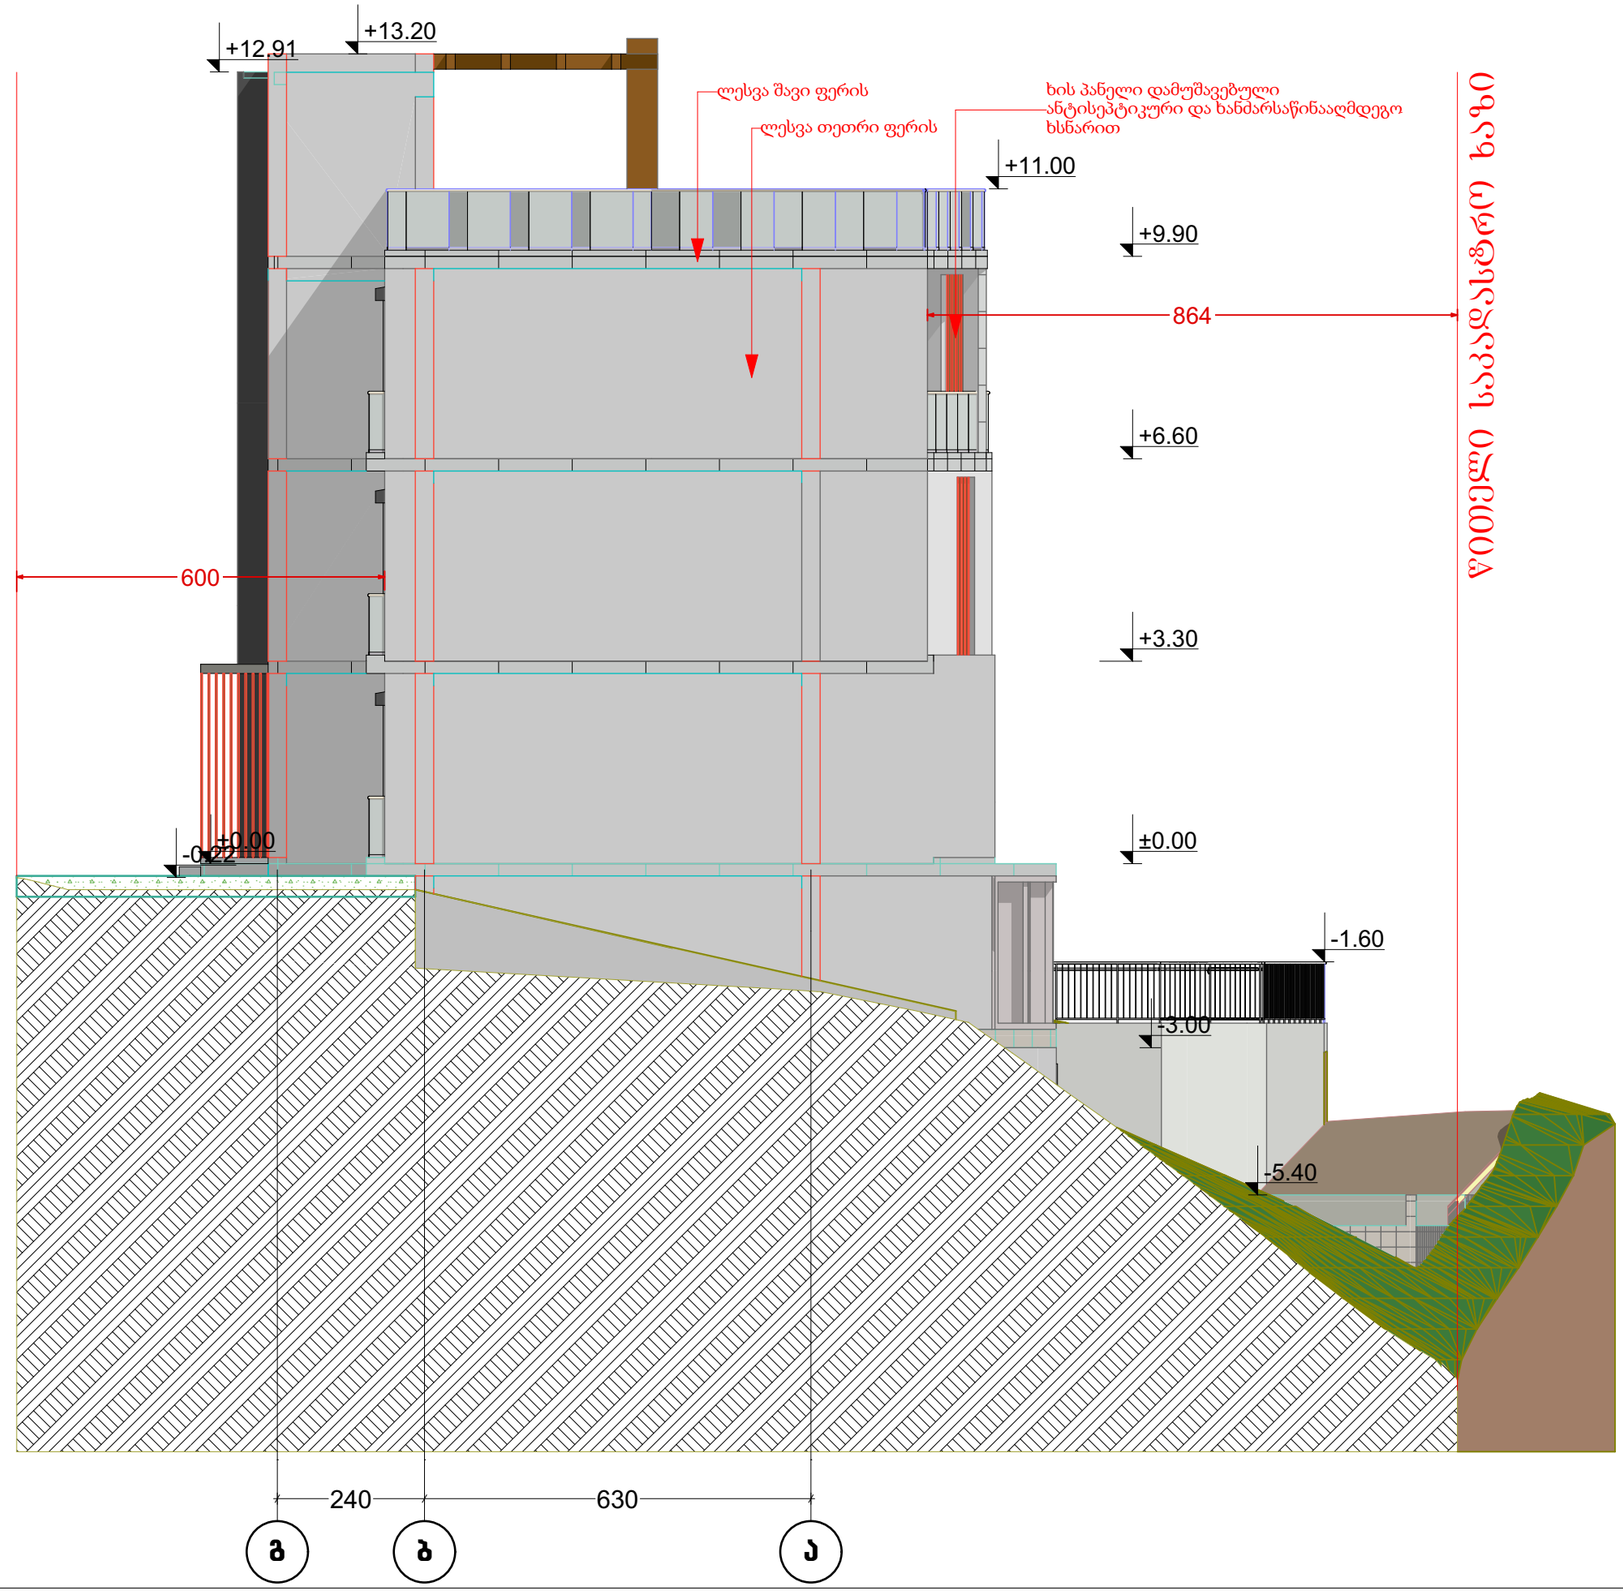

A3	დაკვეთა№	პროექტი№

სიტუაციური სქემა



პირობითი აღნიშვნები

- წითელი საკადასტრო ხაზი
- განაშენიანების რეგულირების ხაზი უკანა ეზოსთვის
- ღერძის ხაზები
- ჭრილის ხაზები

შენიშვნები

1. ზომები მოცემულია სანტიმეტრებში;
2. ნახაზზე ყველა ცვლილება შეთანხმებული უნდა იყოს პროექტის ავტორთან;

დამკვეთი:	შპს. „დინამ-იქსი“		
შენაცვლური დანიშნულება:	ინდივიდუალური ორბინიანი საცხოვრებელი სახლი		
პროექტის მისამართი:	ქ. თბილისი, ნუცუბიძის შესახვევი, ინტენსიფიკაციის ქუჩის მიმდებარედ; ს/კ: 01.14.16.014.177		
ნახაზი:	შასადი ბ-ა		
მასშტაბი	1:100	თარიღი	2020წ

საპროექტო ჯგუფი

თანამდებობა	გვარი	ხელმოწერა
დირექტორი	ვ. ბერიძე	
ავტორი	ლ. ჟოგალია	
არქიტექტორი	ა. ჩუტკერაშვილი	

შპს „ემ აი სტუდიო“
შალვა ნუცუბიძის ქ. №82
info@mcgroup.ge