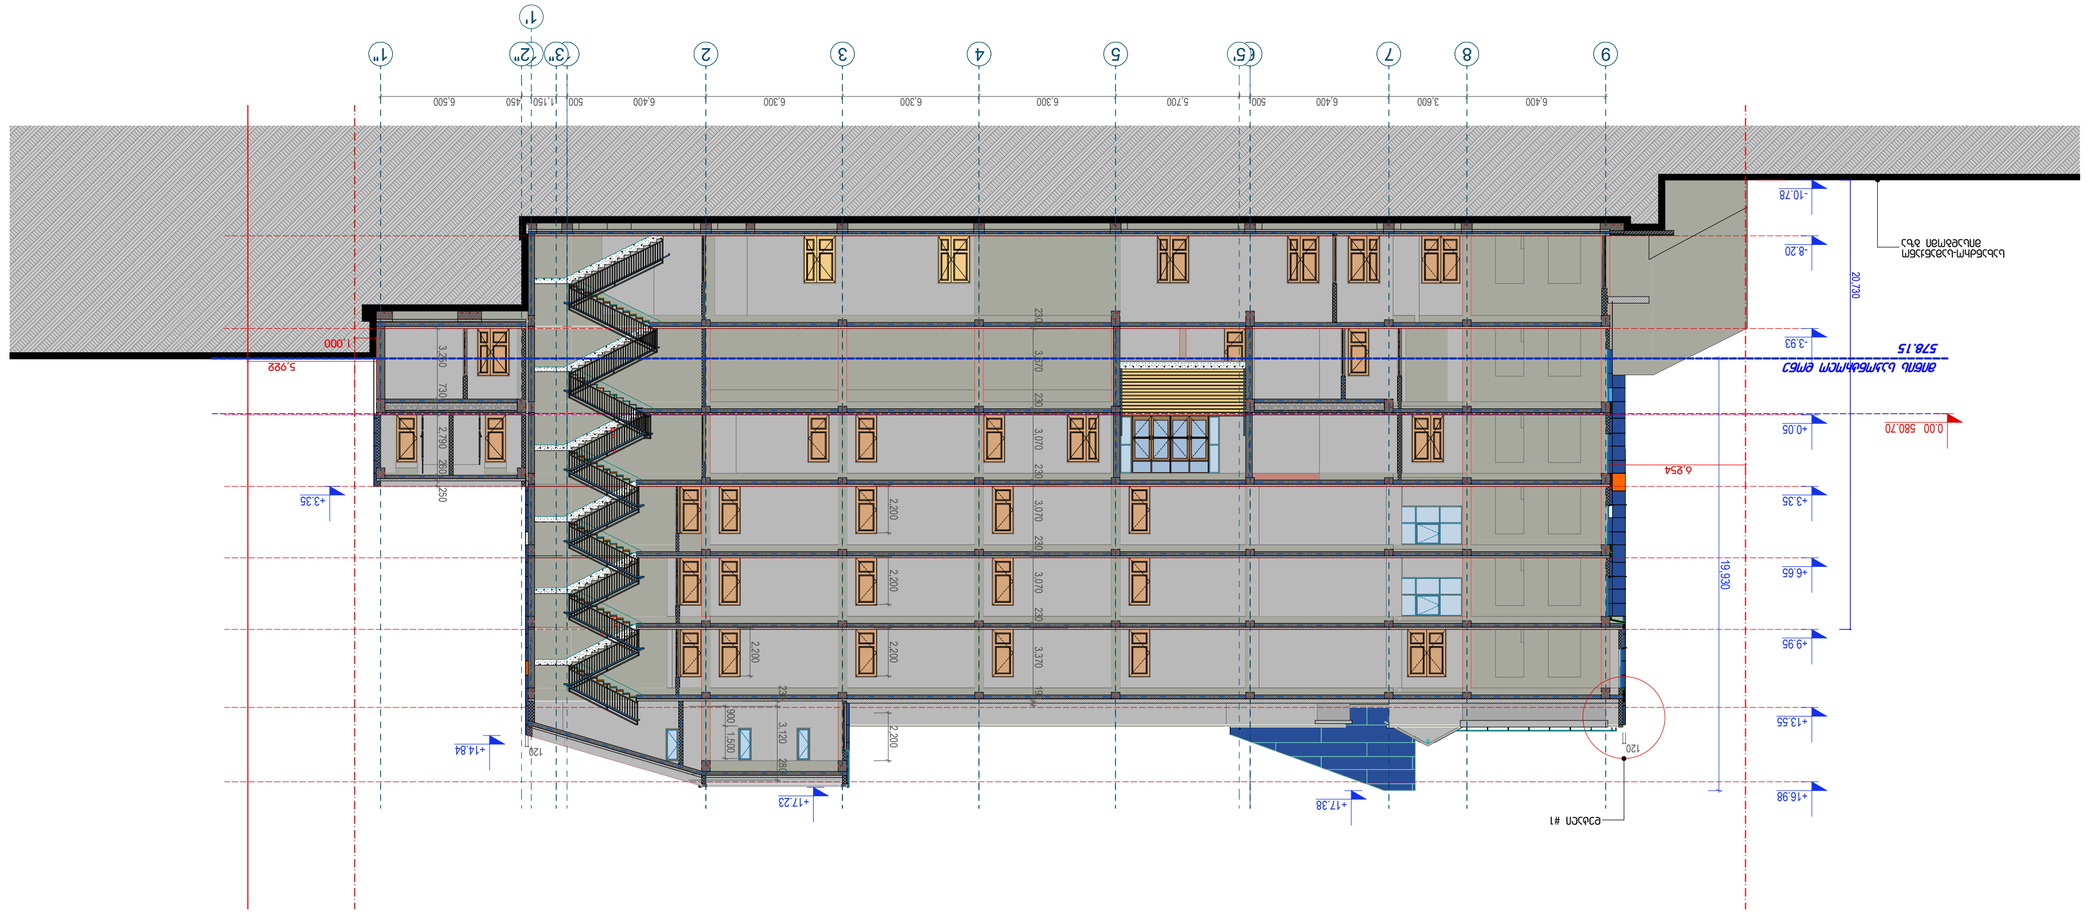
1'
2'
3'
4'
5'
6'
7
8
9
6.400
3.600
6.400
500
5.700
6.300
6.300
6.300
500
6.400
500
1.150
450
6.500
5.999
1.000
3.250
730
2.090
200
250
2.200
2.200
2.200

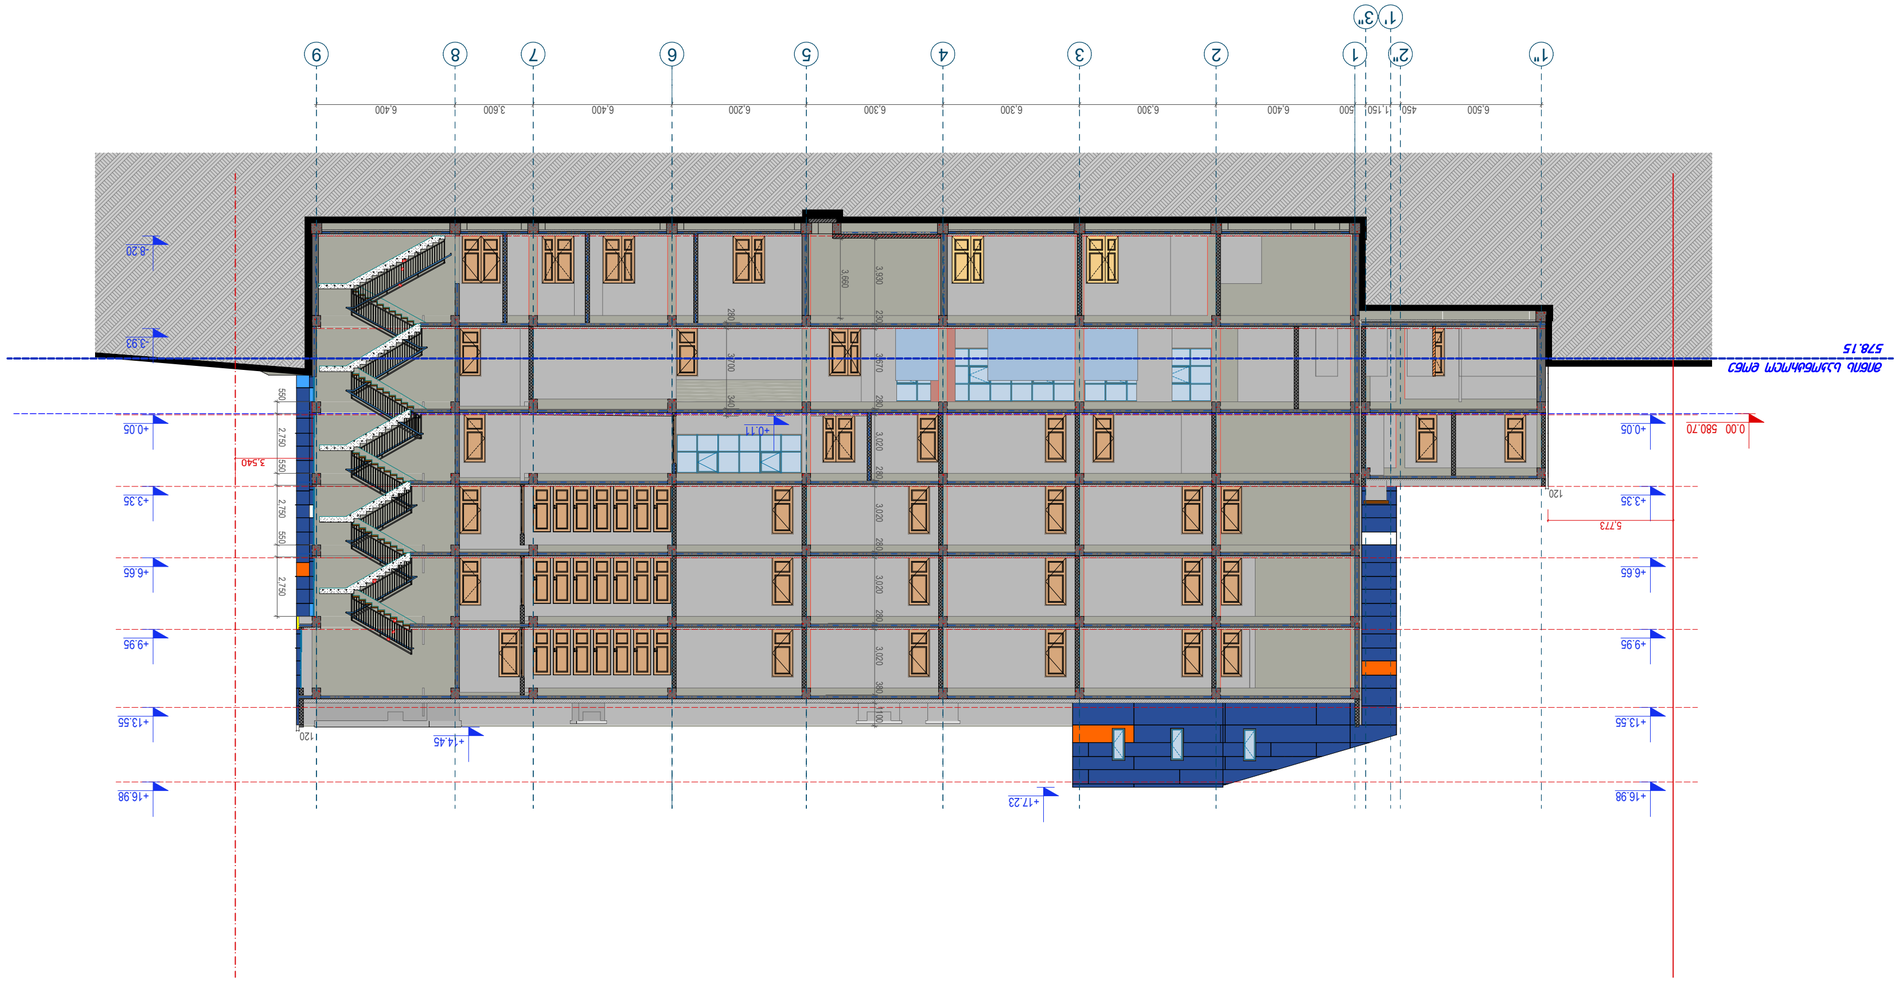






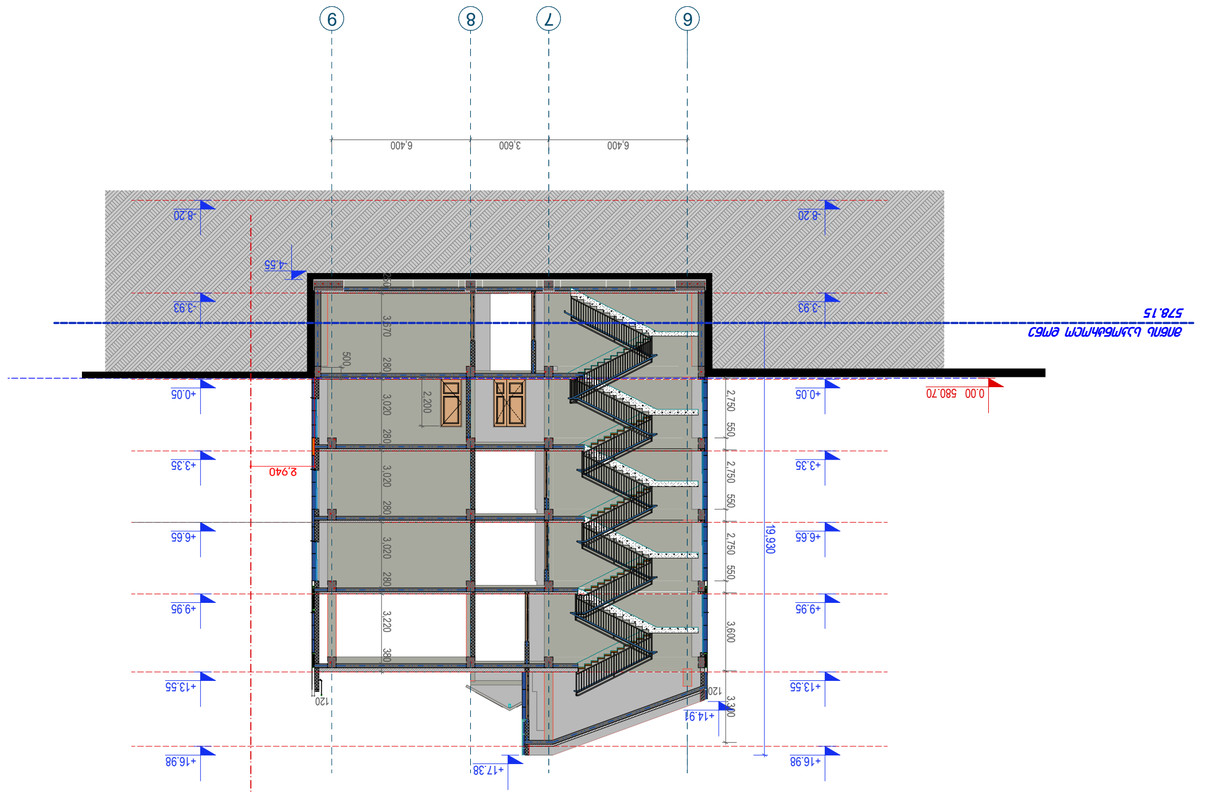


Э. 1:200




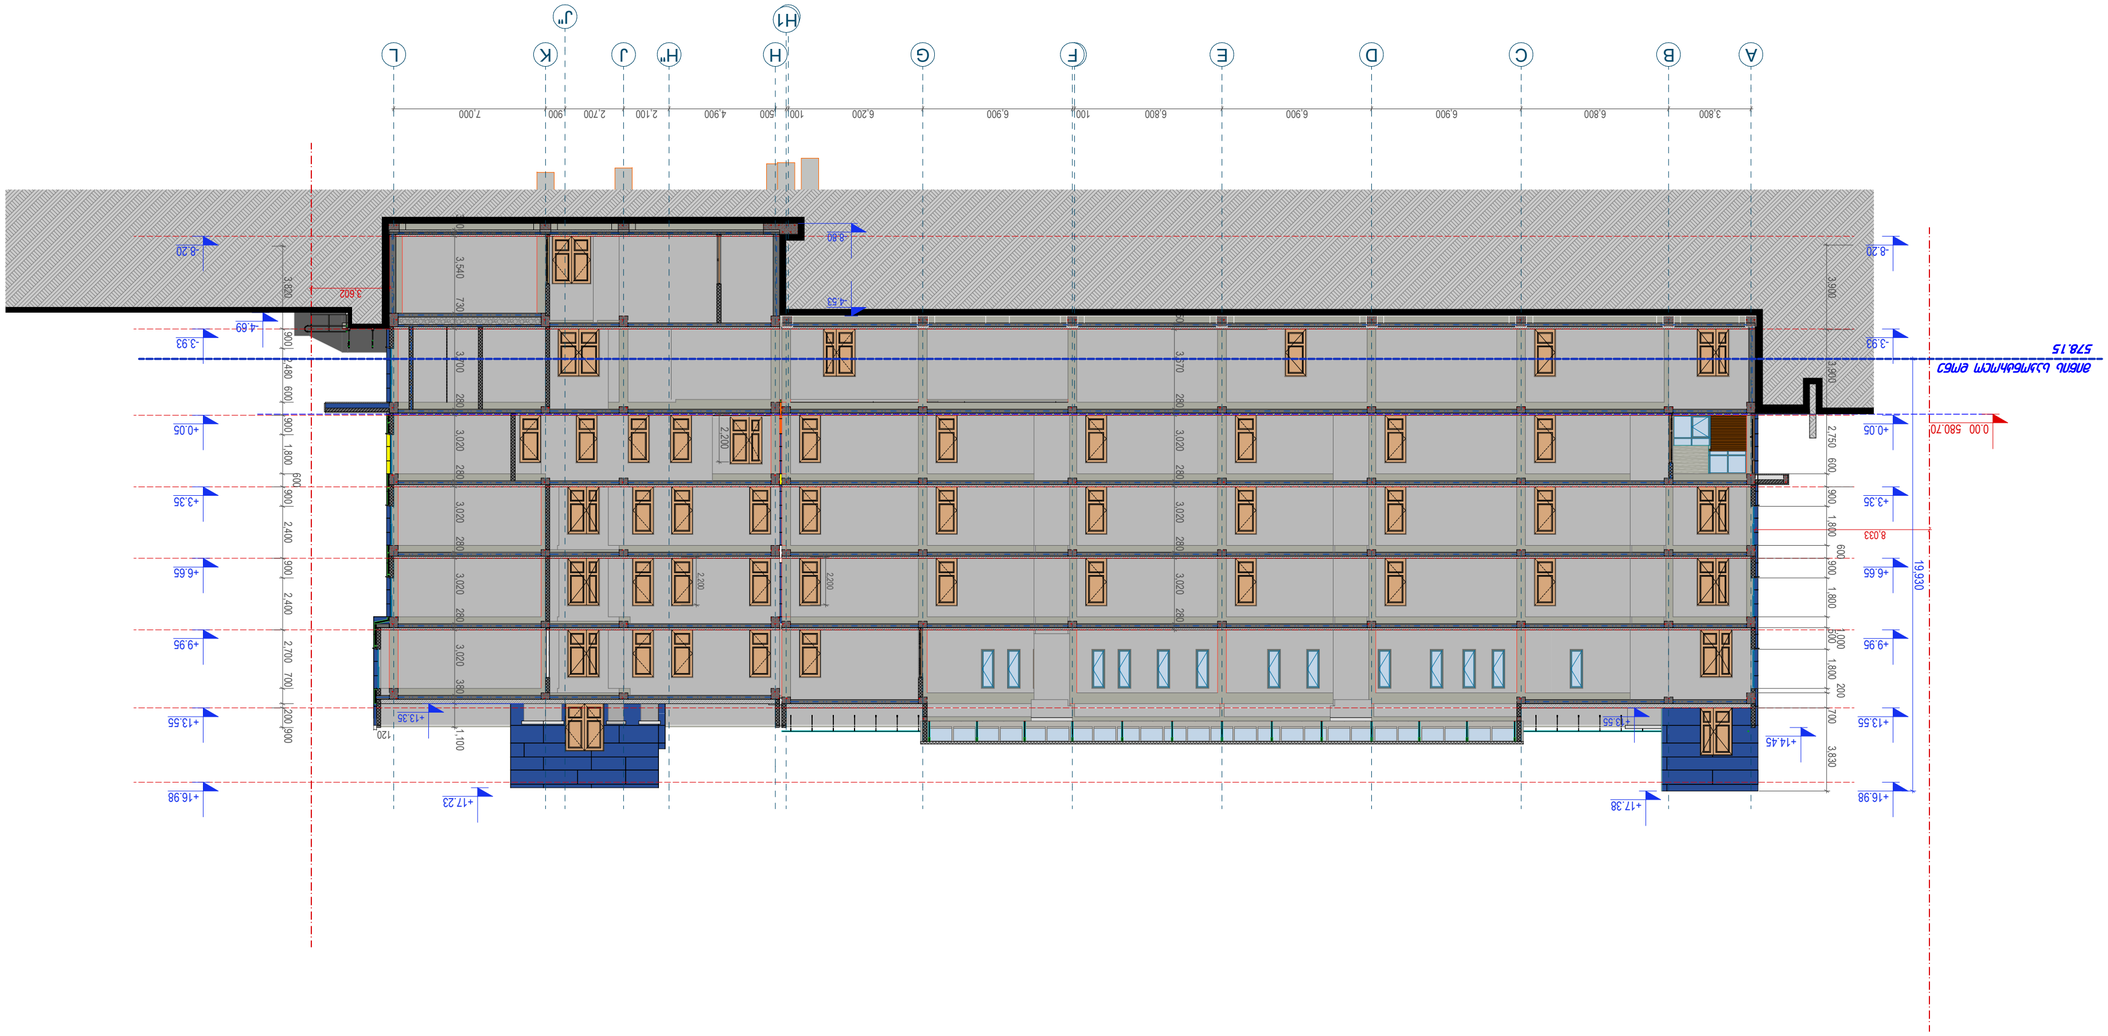







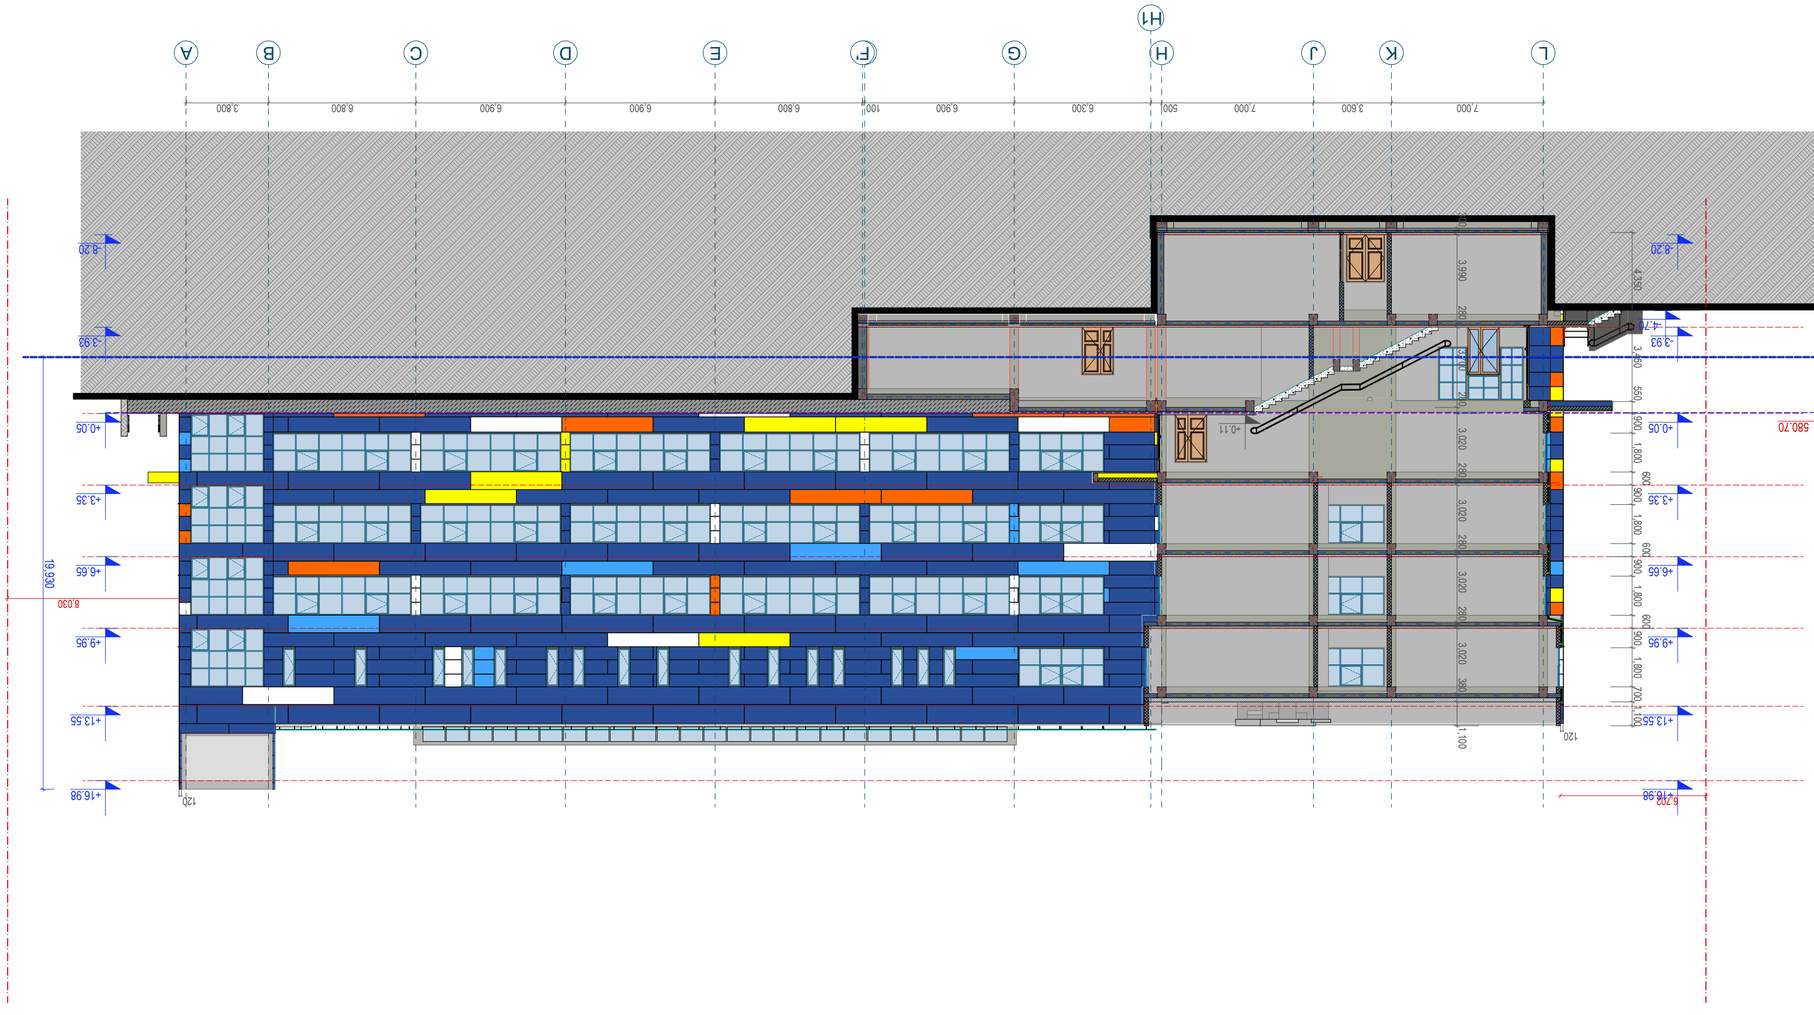


1:200


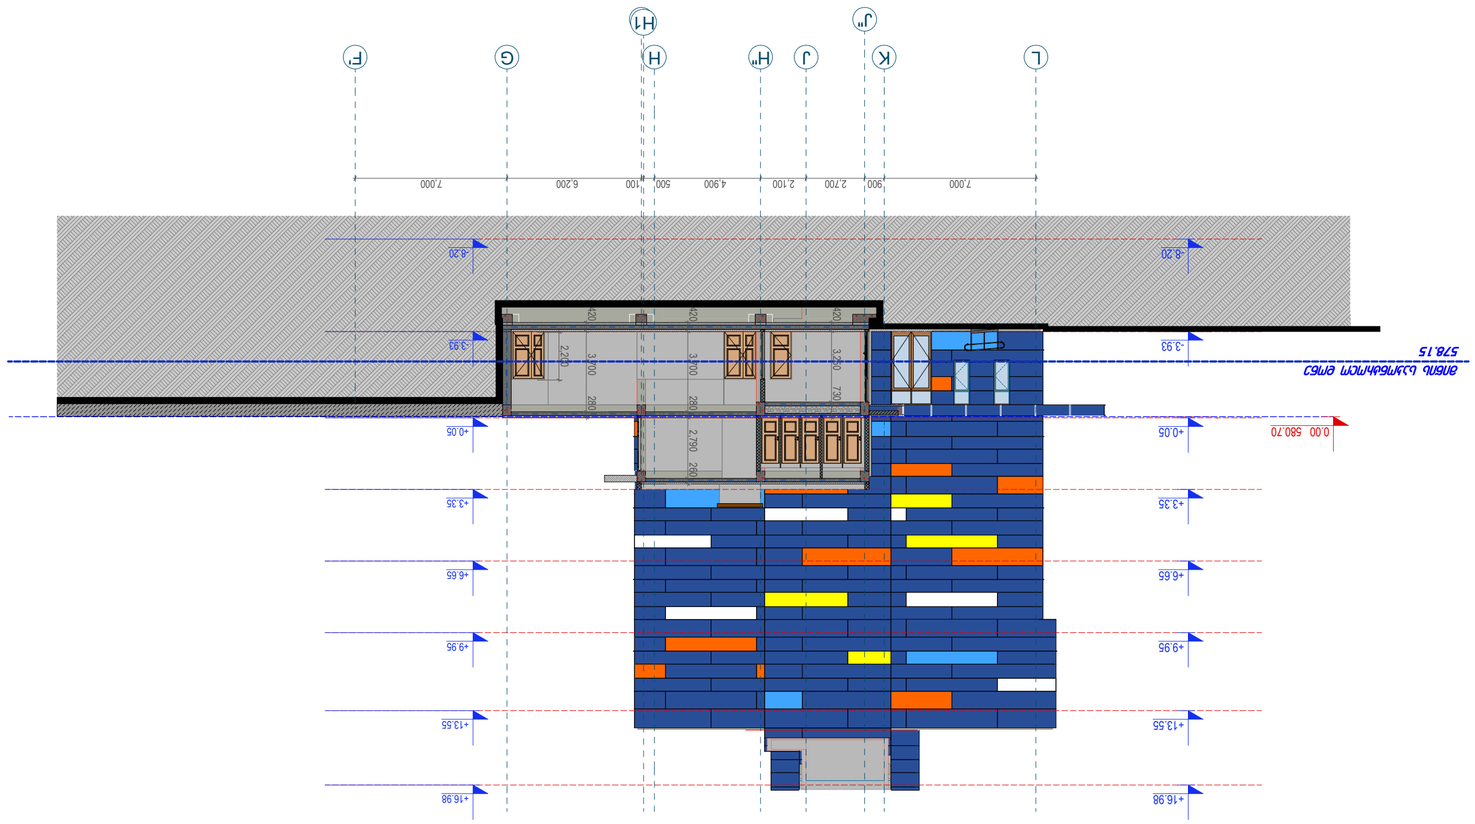


ə. 1:200

