დაგეგმარების საფუძვლები და მიზნები:

პროექტი შედგენილია ქ. თბილისის მუნიციპალიტეტის საკრებულოს #433 განკარგულებით დამტკიცებული განაშენიანების რეგულირების გეგმის გეგმარებითი დავალების და ქ. თბილისის მუნიციპალიტეტის საკრებულოს #41-ე განკარგულებით შეთანხმებული განაშენიანების რეგულირების გეგმის საფუძველზე. ასევე ქ. თბილისის მუნიციპალიტეტის სსიპ ქ. თბილისის მუნიციპალიტეტის 2016 წლის #4673455 და 2019 წლის 26 სექტემბრის #4688044 ბრძანებების საფუძველზე.

საპროექტო დავალებით გათვალისწინებულია სკოლის არქიტექტურული დოკუმენტაციის კორექტირება. კორექტირება გამოწვეულია სართულის მოხსნით, გრუნტთან მიმართებაში შენობის სახეცვალებადობის, შიგა გეგმარების და ფასადების მოსაპირკეთებელი მასალების ცვლილების კუთხით.

მიწის ნაკვეთის მდებარეობა და აღწერა:

საპროექტო ტერიტორია მდებარეობს ქ. თბილისში, სექტორი - ვაკე, ანნა პოლიტკოვსკაიას ქუჩა #30-ში, საკადასტრო კოდით #01.14.05.008.279 რეგისტრირებულ მიწის ნაკვეთზე.

საპროექტო ტერიტორიას ჩრდილოეთის მხრიდან ესაზღვრება ა. პოლიტკოვსკაიას ქუჩა, საიდანაც ხორციელდება ძირითადი სატნასპორტო მიმოსვლა. დანარჩენ სამ მხარეს ნაკვეთი შემოსაზღვრულია რეგისტრირებული საკადასტრო ერთეულებით, თუმცა საპროექტო საკადასტრო და მის მომიჯნავე ერთეულებს შორის, აღმოსავლეთ ნაწილში განთავსებულია გზა, რომელიც საპროექტო დოკუმენტაციით განხილულია ერთ-ერთ მიმოსვლის არეალად. საპროექტო მიწის ნაკვეთს აღმოსავლეთით ესაზღვრება სსიპ „სოხუმის სახელმწიფო უნივერსიტეტი“-ს სარგებლობაში არსებული შენობა; დასავლეთით - სხვადასხვა ტიპის ინტენსივობის მრავალბინიანი საცხოვრებელი კომპლექსი, სამხრეთით - სახელმწიფო საკუთრებაში არსებული გაუნაშენიანებელი ტერიტორია.

პროექტის აღწერა:

წარმოდგენილი პროექტით გათვალისწინებულია მიწის საკონტროლო დონიდან 19.93მ. სიმაღლის, 6 სართულიანი (4 მიწის დონის ზედა და 2 მიწის დონის ქვედა სართულით) სკოლის მშენებლობა. სკოლის არქიტექტურული დოკუმენტაციის კორექტირება გამოწვეულია სართულის მოხსნით, გრუნტთან მიმართებაში შენობის სახეცვალებადობის, შიგა გეგმარების და ფასადების მოსაპირკეთებელი მასალების ცვლილების კუთხით.

შენობის ფუნქციური დანიშნულებები სართულებზე გადანაწილებულია შემდეგი სახით:

- -8.20 ნიშნულზე - სასაწყობო და დამხმარე/ტექნიკური ფართები, დაცვის ოთახი, გასახდელები.

- -3.93 ნიშნულზე - კაფეტერია, მისი მომსახურე სამზარეულო და დამხმარე სასაწყობო ფართი; სპორტული აქტივობების, სახელოვნებო და საცეკვაო ოთახები; შეხვედრების ოთახები, ხანძრის მართვის ცენტრი და სხვა დამხმარე ფართები.
- +0.05 ნიშნულზე – საკლასო ოთახები და განცალკევებულად განთავსებული გასახდელები.
- +3.35 - +9.95 ნიშნულებზე – საკლასო ოთახები.

საპროექტო შენობა მისაწვდომია შშმ პირთათვის. მისაწვდომი სვლა-გეზი იწყება საზოგადოებრივი სივრციდან და მოიცავს შენობის ყველა სართულს. სართულებზე გადაადგილება ხორციელდება ლიფტის საშუალებით, რომლის კაბინის გაბარიტული პარამეტრები აკმაყოფილებს ICC A117.1 სტანდარტის მოთხოვნებს.

შენობის ფასადები მოპირკეთდება მაღალი წნევით დამუშავებული, გარე დეკორატიული, კომპაქტური ლამინატით (HPL).

<u>საპროექტო შენობაში მოეწყობა შემდეგი ხანძრისგან დაცვის სისტემები:</u>

1. ავტოსაშხეფი სისტემა მოეწყობა მთელ შენობაში.
2. ალტერნატიული ავტომატური ცეცხლსაქრობი სისტემა - სამზარეულოს გამწოვ მოწყობილობასა და არხების სისტემაში.
3. სახანძრო მილდგარების სისტემა - შიგა გასასვლელის კიბის უჯრედების შუალედურ ბაქნებზე.
4. ხელის ცეცხლმაქრობები - მთელ შენობაში.
5. სახანძრო განგაშისა და კვამლაღმომჩენი სისტემები:

- ხელით სამართავი სახანძრო განგაშის კოლოფები - გასასვლელებთან.
- საგანგებო ხმოვანი განგაშის საკომუნიკაციო რუპორები - მთელ შენობაში, ასევე ლიფტებთან და გზა-კიბეებზე.
- კვამლსაწინააღმდეგო ვენტილაცია დერეფნებში.
- დაწნეხვის სისტემა კიბის უჯრედებსა და ლიფტის შახტებში.
- მხედველობითი განგაშის მოწყობილობები საერთო და საჯარო გამოყენების ფართობებზე.

6. სახანძრო-სამაშველო სამსახურის მიერ გამოსაყენებელი მისაერთებელი.
7. ჰიდრანტი საპროექტო მიწის ნაკვეთზე.

<u>დაგეგმარებისთვის გამოყენებული კანონმდებლობის აღწერა:</u>

საპროექტო შენობის დაგეგმარებისთვის გამოყენებულია საქართველოს მთავრობის #41 დადგენილება - ტექნიკური რეგლამენტი „შენობა-ნაგებობების უსაფრთხოების წესები“. საქართველოს მთავრობის 2009 წლის 24 მარტის 57 დადგენილება და ქალაქ თბილისის მუნიციპალიტეტის საკრებულოს 2016 წლის 24 მაისის #14-39 გადაწყვეტილება.

შენობა-ნაგებობის უსაფრთხოების წესებთან შესაბამისობის ანალიზი

გამოყენებული წესები - **„შენობა-ნაგებობის უსაფრთხოების წესები“**

ჩამოთვალეთ შენობის დაკავებულებები და აღწერეთ თითოეული გამოყენება
საგანმანათლებლო ჯგუფი სგ (საკლასო ოთახები +0.05 - +9.95 ნიშნულებზე, სხვადასხვა უნარ ჩვევების განვითარებისთვის (ცეკვის, სპორტის) განკუთვნილი ოთახები -3.93 ნიშნულზე და კაფეტერია -3.93 ნიშნულზე);
საქმიანი ჯგუფი სქ (სამზარეულო -3.93 ნიშნულზე; შეხვედრების ოთახები -3.93 ნიშნულზე; გასახდელები -8.20 და +0.05 ნიშნულებზე, ხანძრის მართვის ოთახი -3.93 ნიშნულზე და ადმინისტრაციული ფართი +9.95 ნიშნულზე);
საშუალო საფრთხის შემცველი სასაწყობო ჯგუფი სწ-1 (სასაწყობე ფართები -8.20 და +9.95 ნიშნულებზე);
მცირე საფრთხის შემცველი სასაწყობო ჯგუფი სწ-2 (მექანიკური მოწყობილობების განსათავსებლად განკუთვნილი ფართები -8.20 ნიშნულზე, სასაწყობე ფართი -3.93 ნიშნულზე);

კონსტრუქციის ტიპი:	
განსაზღვრეთ კონსტრუქციის ტიპი ახალი შენობისთვის: მაგალითი: II-A, II-B, V-A, V-B	**I-A**

სიმაღლის შეზღუდვები ცხრილი 503 -ის მიხედვით		
დაკავებულობები	**დასაშვები სართულიანობა**	**შემოთავაზებული სართულიანობა**
საგანმანათლებლო ჯგუფი სგ	შეუზღუდავია	**1** (მიწის დონის ქვედა სართულზე); **4** (მიწის დონის ზედა I, II, III და IV სართულებზე);
თავშეყრის ჯგუფი თვ-3 ;	შეუზღუდავია	**2** (მიწის დონის ქვედა სართულზე);

		2 (მიწის დონის ზედა I და IV სართულებზე);
საშუალო საფრთხის შემცველი სასაწყობო ჯგუფი სწ-1;	შეუზღუდავია	**1** (მიწის დონის ქვედა სართულზე); **1** (მიწის დონის ზედა IV სართულზე);
მცირე საფრთხის შემცველი სასაწყობო ჯგუფი სწ-2 ;	შეუზღუდავია	**2** (მიწის დონის ქვედა სართულებზე);
	დასაშვები სიმაღლე	**შემოთავაზებული სიმაღლე**
შენობის სიმაღლე =	შეუზღუდავია	19.9მ.
მიწის დონის ზემოთ სართულ(ებ)ის რაოდენობა =	შეუზღუდავია	4

ფართობის შეზღუდვები ცხრილი 503 -ის მიხედვით		
დაკავებულობები	**დასაშვები ფართობი (სართულზე)**	**შემოთავაზებული ფართობი (სართულზე)**
საგანმანათლებლო ჯგუფი სგ	შეუზღუდავია	**1328.0კვ.მ** (მიწის დონის ქვედა სართული, -3.93 ნიშნულზე); **847.5კვ.მ** (მიწის დონის ზედა I სართულზე, +0.05 ნიშნულზე); **1076.9კვ.მ** (მიწის დონის ზედა II სართულზე, +3.35 ნიშნულზე); **1076.9კვ.მ** (მიწის დონის ზედა III სართულზე, +6.65 ნიშნულზე); **661.8კვ.მ** (მიწის დონის ზედა IV სართულზე, +9.95 ნიშნულზე);

საქმიანი ჯგუფი სქ ;	შეუზღუდავია	**65.9კვ.მ** (მიწის დონის ქვედა სართული, -8.20 ნიშნულზე); **191.4კვ.მ** (მიწის დონის ქვედა სართული, -3.93 ნიშნულზე); **70.2 კვ.მ** (მიწის დონის ზედა I სართულზე, +0.05 ნიშნულზე); **632.1კვ.მ** (მიწის დონის ზედა IV სართულზე, +9.95 ნიშნულზე);
საშუალო საფრთხის შემცველი სასაწყობო ჯგუფი სწ-1;	შეუზღუდავია	**330.0 კვ.მ** (მიწის დონის ქვედა სართული, -8.20 ნიშნულზე); **9.8 კვ.მ** (მიწის დონის ზედა IV სართულზე, +9.95 ნიშნულზე);
მცირე საფრთხის შემცველი სასაწყობო ჯგუფი სწ-2 ;	შეუზღუდავია	**144.1 კვ.მ** (მიწის დონის ქვედა სართული, -8.20 ნიშნულზე); **13.9 კვ.მ** (მიწის დონის ქვედა სართული, -3.93 ნიშნულზე);
შემოთავაზებული ფართობების ჯამი =	6448.5კვ.მ	
სართულების რაოდენობა =	**4** (მიწის დონის ზედა სართულები); **2** (მიწის დონის ქვედა სართულები);	
შენობის საერთო ფართობი =	6448.5კვ.მ	

გარე არამზიდი კედლის ცეცხლმედეგობისადმი მოთხოვნები ცხრილი 602-ის მიხედვით		
გარე კედელი	**ხანძარსაწინააღმდეგო**	**ცეცხლმედეგობის ხარისხი** (საათი)

	მანძილი (მეტრი)	მოთხოვნილი	გათვალისწინებული
B - L ღერძებში (-3.93 ნიშნულზე)	9 <	0 სთ.	0 სთ.
9 – 1 “ ღერძებში (-3.93 ნიშნულზე)	9 <	0 სთ.	0 სთ.
L - K ღერძებში (-3.93 ნიშნულზე)	9 <	0 სთ.	0 სთ.
J “ – G “ ღერძებში (+0.05 ნიშნულზე)	5.8 – 5.9	1 სთ.	1 სთ.
1” - 9 ღერძებში (+0.05 ნიშნულზე)	9 <	0 სთ.	0 სთ.
A - L ღერძებში (+0.05 ნიშნულზე)	9 <	0 სთ.	0 სთ.
9 – 1” ღერძებში (+0.05 ნიშნულზე)	9 <	0 სთ.	0 სთ.
1 - 9 ღერძებში (+3.35; +6.65; +9.95 ნიშნულებზე)	9 <	0 სთ.	0 სთ.
A - L ღერძებში (+3.35; +6.65; +9.95 ნიშნულებზე)	9 <	0 სთ.	0 სთ.
9 - 1 ღერძებში (+3.35; +6.65; +9.95 ნიშნულებზე)	9 <	0 სთ.	0 სთ.
L - K ღერძებში (+9.95 ნიშნულზე)	9 <	0 სთ.	0 სთ.

გარე კედლის ღიობისადმი მოთხოვნები ცხრილი 705.8 -ის მიხედვით							
გარე კედელი	ხანძარსაწინააღმდეგო მანძილი (მეტრი)	კედლის ღიობების ფართობი (კედლის %)					
		დასაშვები			გათვალისწინებული		
		დაცული	დაუცველი საშხეფებით	დაუცველი	დაცული	დაუცველი საშხეფებით	დაუცველი
გარე კედლის ღიობების მაქსიმალური ფართობი ხანძარსაწინააღმდეგო მანძილისა და ღიობის დაცვის ხარისხის მიხედვით შეესაბამება 705.8 ცხრილის მოთხოვნებს, კერძოდ ცხრილის თანახმად მთლიანად ავტოსაშხეფი სისტემით აღჭურვილ შენობაში დაუცველი ღიობების ფართობი არ უნდა შეიზღუდოს ისეთ კედლებზე, რომელთა ხანძარსაწინააღმდეგო მანძილი 6,0 მეტრი ან მეტია. ასეთი ხანძარსაწინააღმდეგო მანძილია შენობის მთელ პერიმეტრზე, გარდა 0.05 ნიშნულზე მოქცეული J” – G “ ღერძებისა, სადაც ხანძარსაწინააღმდეგო მანძილი განსაზღვრულია 5.8 – 5.9 მეტრით, თუმცა ასეთ ღერძებში მოქცეულ კედელზე არ არის მოწყობილი ღიობები.							

ხანძრისაგან დაცვის სისტემებისადმი მოთხოვნები							
დაკავებულობები/ სივრცეები/გასასვლელი საშუალებები	ავტოსაშხეფი სისტემა	ალტერნატიული ავტომატური ცეცხლსაქრობი სისტემები	სახანძრო განგაშისა, კვამლაღმომჩენი და ცეცხლაღმომჩენი	სახანძრო მილდგარების სისტემები	კვამლის საკონტროლო სისტემები	ხელის ცეცხლმაქრები	საავარიო განგაშის სისტემები

			სისტემები				
საგანმანათლ. ჯგუფი სგ	კი (რომლითაც გააქტიურდება საგანგებო ხმოვანი განგაშის საკომუნიკაციო სისტემა);		კი (საგანგებო ხმოვანი განგაშის საკომუნიკაციო სისტემის რუპორები); (მხედველობითი განგაშის მოწყობილობები - კაფეტერიაში);			კი	
საქმიანი ჯგუფი სქ;		კი (სამზარეულოს გამწოვ მოწყობილობას ა და არხების სისტემაში)	კი (კვამლაღმოჩენები -3.93 ნიშნულზე შეხვედრების ოთახებში);			კი	
საშუალო საფრთხის შემცველი სასაწყობო ჯგუფი სწ-1;			კი (კვამლაღმოჩენი);			კი	
მცირე საფრთხის შემცველი სასაწყობო ჯგუფი სწ-2;			კი (კვამლაღმოჩენი);			კი	
კიბის უჯრედები			კი (საგანგებო ხმოვანი განგაშის საკომუნიკაციო სისტემის რუპორები); (კვამლაღმოჩენები კიბის უჯრედებში შესასვლელებთან);		კი (დაწნევის სისტემა);		
ლიფტები			კი (საგანგებო ხმოვანი განგაშის საკომუნიკა		კი (დაწნევის სისტემა);		

			ციო სისტემის რუპორები - ლიფტებთან);				
დერეფანი			**კი** (სახანძრო განგაშის ხელით სამართავი კოლოფები, სართულების მომსახურე გასასვლელებთან); (საგანგებო ხმოვანი განგაშის საკომუნიკაციო სისტემის რუპირები); (მხედველობითი განგაშის მოწყობილობები);	**კი**	**კი** (კვამლსაწინააღმდეგო ვენტილაცია);	**კი**	
სახანძრო-სამაშველო სამსახურის მიერ გამოსაყენებელი მისაერთებლები				**კი**			
სახანძრო ტუმბოები და წყლის რეზერვუარი (განთვსებულია -8.20 ნიშნულზე)				**კი**			

განიავებისადმი მოთხოვნები		
დაკავებულობები/სივრცეები/გასასვლელი საშუალებები	**ბუნებრივი განიავება**	**ხელოვნური განიავება**
საგანმანათლებლო ჯგუფი სგ	**კი** (ფართი 13, 14, 15, 16, 18, 19, 20 - **3.93 ნიშნულზე**); (ფართი 12 -35 - **+0.05 ნიშნულზე**); (ფართი 10 -36 - **+3.35 ნიშნულზე**); (ფართი 10 -36 - **+6.65 ნიშნულზე**); (ფართი 10 -22 - **+9.95 ნიშნულზე**);	**კი** (ფართი #17 და #25 - **-3.93 ნიშნულზე**);

საქმიანი ჯგუფი სქ ;	კი (ფართი #37 და 38 **+0.05 ნიშნულზე);** (ფართი #26 და 27 **+9.95 ნიშნულზე**)	კი (ფართი #13, 15, 16, 17, 18 - **8.20 ნიშნულზე**); (ფართი #21, 22, 23, 24, 27, 29, 31, 32, 33 **-3.93 ნიშნულზე**); (ფართი #37, 38, 39, 40 **+0.05 ნიშნულზე**);
საშუალო საფრთხის შემცველი სასაწყობო ჯგუფი სწ-1;	კი (ფართი #17 - **+9.95 ნიშნულზე**);	კი (ფართი #10, 11, 12, 20, 21, 22, 23, - **-8.20 ნიშნულზე**);
მცირე საფრთხის შემცველი სასაწყობო ჯგუფი სწ-2 ;		კი (ფართი #14,19, 25, 26, 27 **-8.20 ნიშნულზე**); (ფართი #28, 30 **-3.93 ნიშნულზე**);
კიბის უჯრედები		კი
ლიფტები		კი
დერეფანები		კი
ტუალეტები და სააბაზანო ოთახები		კი

თითოეული სართულიდან გასასვლელი საშუალება									
სართულები	დაკავებულობა და დაკავებულობის დატვირთვის ჯამური მაჩვენებელი	მოთხოვნილი გასასვლელების /გასასვლელთან მისადგომის რაოდენობა	გათვალისწინებული გასასვლელების/ გასასვლელთან მისადგომის რაოდენობა და ტიპი	გასასვლელი საშუალებების სიგანე(მეტრი)					
				გზა-კიბეები		დერაფანი,		გასასვლელის გზა-კარი	
				მოთხოვნილი	გათვალისწინებული	მოთხოვნილი	გათვალისწინებული	მოთხოვნილი	გათვალისწინებული
მიწის დონის ქვედა სართული (-8.20 ნიშნულზე)	ჯგუფი სქ (დ.დ.13); ჯგუფი სწ-1 (დ.დ.9); ჯგუფი სწ-2 (დ.დ.4);	2	1 (გზა-კარი) 1 (გზა-კიბე);	0.90მ.	1.57მ.	0.90მ.	1.30მ. სულ მცირე	0.82მ.	0.89მ. სულ მცირე
მიწის დონის ქვედა სართული (-3.93 ნიშნულზე) 6-9 ღერძებში	ჯგუფი სგ (დ.დ.88); ჯგუფი სქ (დ.დ. 28);	2	1 (გზა-კარი); 2 (გზა-კიბე);	1.10მ.	1.40მ. სულ მცირე	1.20მ.	1.80 სულ მცირე	0.82მ.	1.30მ. სულ მცირე

მიწის დონის ქვედა სართული (-3.93 ნიშნულზე) 1-7 ღერძებში	ჯგუფი სგ (დ.დ.637); ჯგუფი სქ (დ.დ. 10); ჯგუფი სწ-2 (დ.დ. 2);	3	2 (გზა-კარი); 1 (გზა-კიბე);	1.10მ	1.40მ.	1.20მ.	1.90მ. სულ მცირე	0.83მ.	1.36 მ. სულ მცირე
I სართული (+0.05 ნიშნულზე)	ჯგუფი სგ (დ.დ. 519);	3	1 (გზა-კარი) 2 (გზა-კიბე);	1.10მ.	1.40მ. სულ მცირე	1.97მ.	2.60 სულ მცირე	0.82მ.	1.36მ. სულ მცირე
	ჯგუფი სქ (დ.დ.18);	1 (თითოეული დამოუკიდებელი სივრცისთვის);	1 (გზა-კარი);	-	-	-	-	0.82მ.	0.88მ.
II სართული (+3.35 ნიშნულზე)	ჯგუფი სგ (დ.დ.579);	3	3 (გზა-კიბე)	1.10მ.	1.40მ. სულ მცირე	2.20მ.	2.70 სულ მცირე	0.82მ.	1.36მ. სულ მცირე
III სართული (+6.65 ნიშნულზე)	ჯგუფი სგ (დ.დ.579);	3	3 (გზა-კიბე)	1.10მ.	1.40მ. სულ მცირე	2.20მ.	2.70 სულ მცირე	0.82მ.	1.36მ. სულ მცირე
IV სართული (+9.95 ნიშნულზე)	ჯგუფი სგ (დ.დ.356); ჯგუფი სქ (დ.დ.82); ჯგუფი სწ-1 (დ.დ.1);	2	3 (გზა-კიბე)	1.10მ.	1.40მ. სულ მცირე	1.66მ.	2.70 სულ მცირე	0.82მ.	1.36მ. სულ მცირე

შენიშვნა 1: 0.00 ნიშნულის დონეზე, სასადილო ფართს გააჩნია სამი გასასვლელი. აღნიშნული 3 გასასვლელიდან ერთი პირდაპირ უკავშირება გარე სივრცეს, მეორე გადის მთავარ დერეფანში, ხოლო მესამე უკავშირდება შიგა დერეფანს. შიგა დერეფნის გამტარუნარიანობის გამოთვლისას სასადილოს დაკავებულობის დატვირთვის მხოლოდ 50%-ია ნაანგარიშები.

წყალსადენი სისტემის ფიქსირებული მოწყობილობების რაოდენობა ცხრილი 1602.1-ის მიხედვით		
სართულები	დაკავებულობა	ფიქსირებული მოწყობილობები(ცალი)

	და დაკავებულობის დატვირთვის ჯამური მაჩვენებელი	უნიტაზი		ტუალეტის ხელსაბანები		აბაზანა/შხაპი		სასმელი წყლის ფანტანი		სამომსახურეო ნიჟარა		სამზარეულოს ნიჟარა	
		მოთხოვნილი რაოდენობა	გათვალისწინებული წნევით	მოთხოვნილი რაოდენობა	გათვალისწინებული წნევით	მოთხოვნილი რაოდენობა	გათვალისწინებული წნევით	მოთხოვნილი რაოდენობა	გათვალისწინებული წნევით	მოთხოვნილი რაოდენობა	გათვალისწინებული წნევით	მოთხოვნილი რაოდენობა	გათვალისწინებული წნევით
მიწის დონის ქვედა სართული (-8.20 ნიშნულზე)	ჯგუფი სქ (დ.დ.13);	1	2	1	2	-	-	1	1	1	1	-	-
	ჯგუფი სწ-1 (დ.დ.9);	1	2	1	2	-	-	1	1	1	1	-	-
	ჯგუფი სწ-2 (დ.დ.4);	1	2	1	2	-	-	1	1	1	1	-	-
მიწის დონის ქვედა სართული (-3.93 ნიშნულზე)	ჯგუფი სგ (დ.დ.725);	15	15	15	15	-	-	8	8	1	1	-	-
	ჯგუფი სქ (დ.დ. 38);	2	2	2	2	-	-	1	1	1	1	-	1
	ჯგუფი სწ-2 (დ.დ.3);	*ვინაიდან სწ-2 ჯგუფად კლასიფიცირებული საწყობები წარმოდგენს ძირითადი ფუნქციის დამხმარე ფართებს, რომლებიც არ იქნება მუდმივად დაკავებული, აღნიშნული ფართებისთვის არ არის გათვალისწინებული ცალკე წყალსადენი სისტემები.*											
I სართული (+0.05 ნიშნულზე)	ჯგუფი სგ (დ.დ.519);	11	14	11	13	-	-	6	6	1	1	-	-
II სართული (+3.35 ნიშნულზე)	ჯგუფი სგ (დ.დ.579);	12	16	12	13	-	-	6	6	1	1	-	-
III სართული (+6.65 ნიშნულზე)	ჯგუფი სგ (დ.დ.579);	12	16	12	13	-	-	6	6	1	1	-	-
IV სართული (+9.95 ნიშნულზე)	ჯგუფი სგ (დ.დ.356);	8	10	8	10	-	-	4	4	1	1	-	-
	ჯგუფი სქ (დ.დ.82);	4	4	2	2	-	-	1	1	1	1	-	-
	ჯგუფი სწ-1 (დ.დ.1);	*ვინაიდან სწ-2 ჯგუფად კლასიფიცირებული საწყობები წარმოდგენს ძირითადი ფუნქციის დამხმარე ფართებს, რომლებიც არ იქნება მუდმივად დაკავებული, აღნიშნული ფართებისთვის არ არის გათვალისწინებული ცალკე წყალსადენი სისტემები.*											








CALL STATION
4 6 8
1 3 5 7
4 6 8
1 3 5 7
4 6 8
1 3 5 7













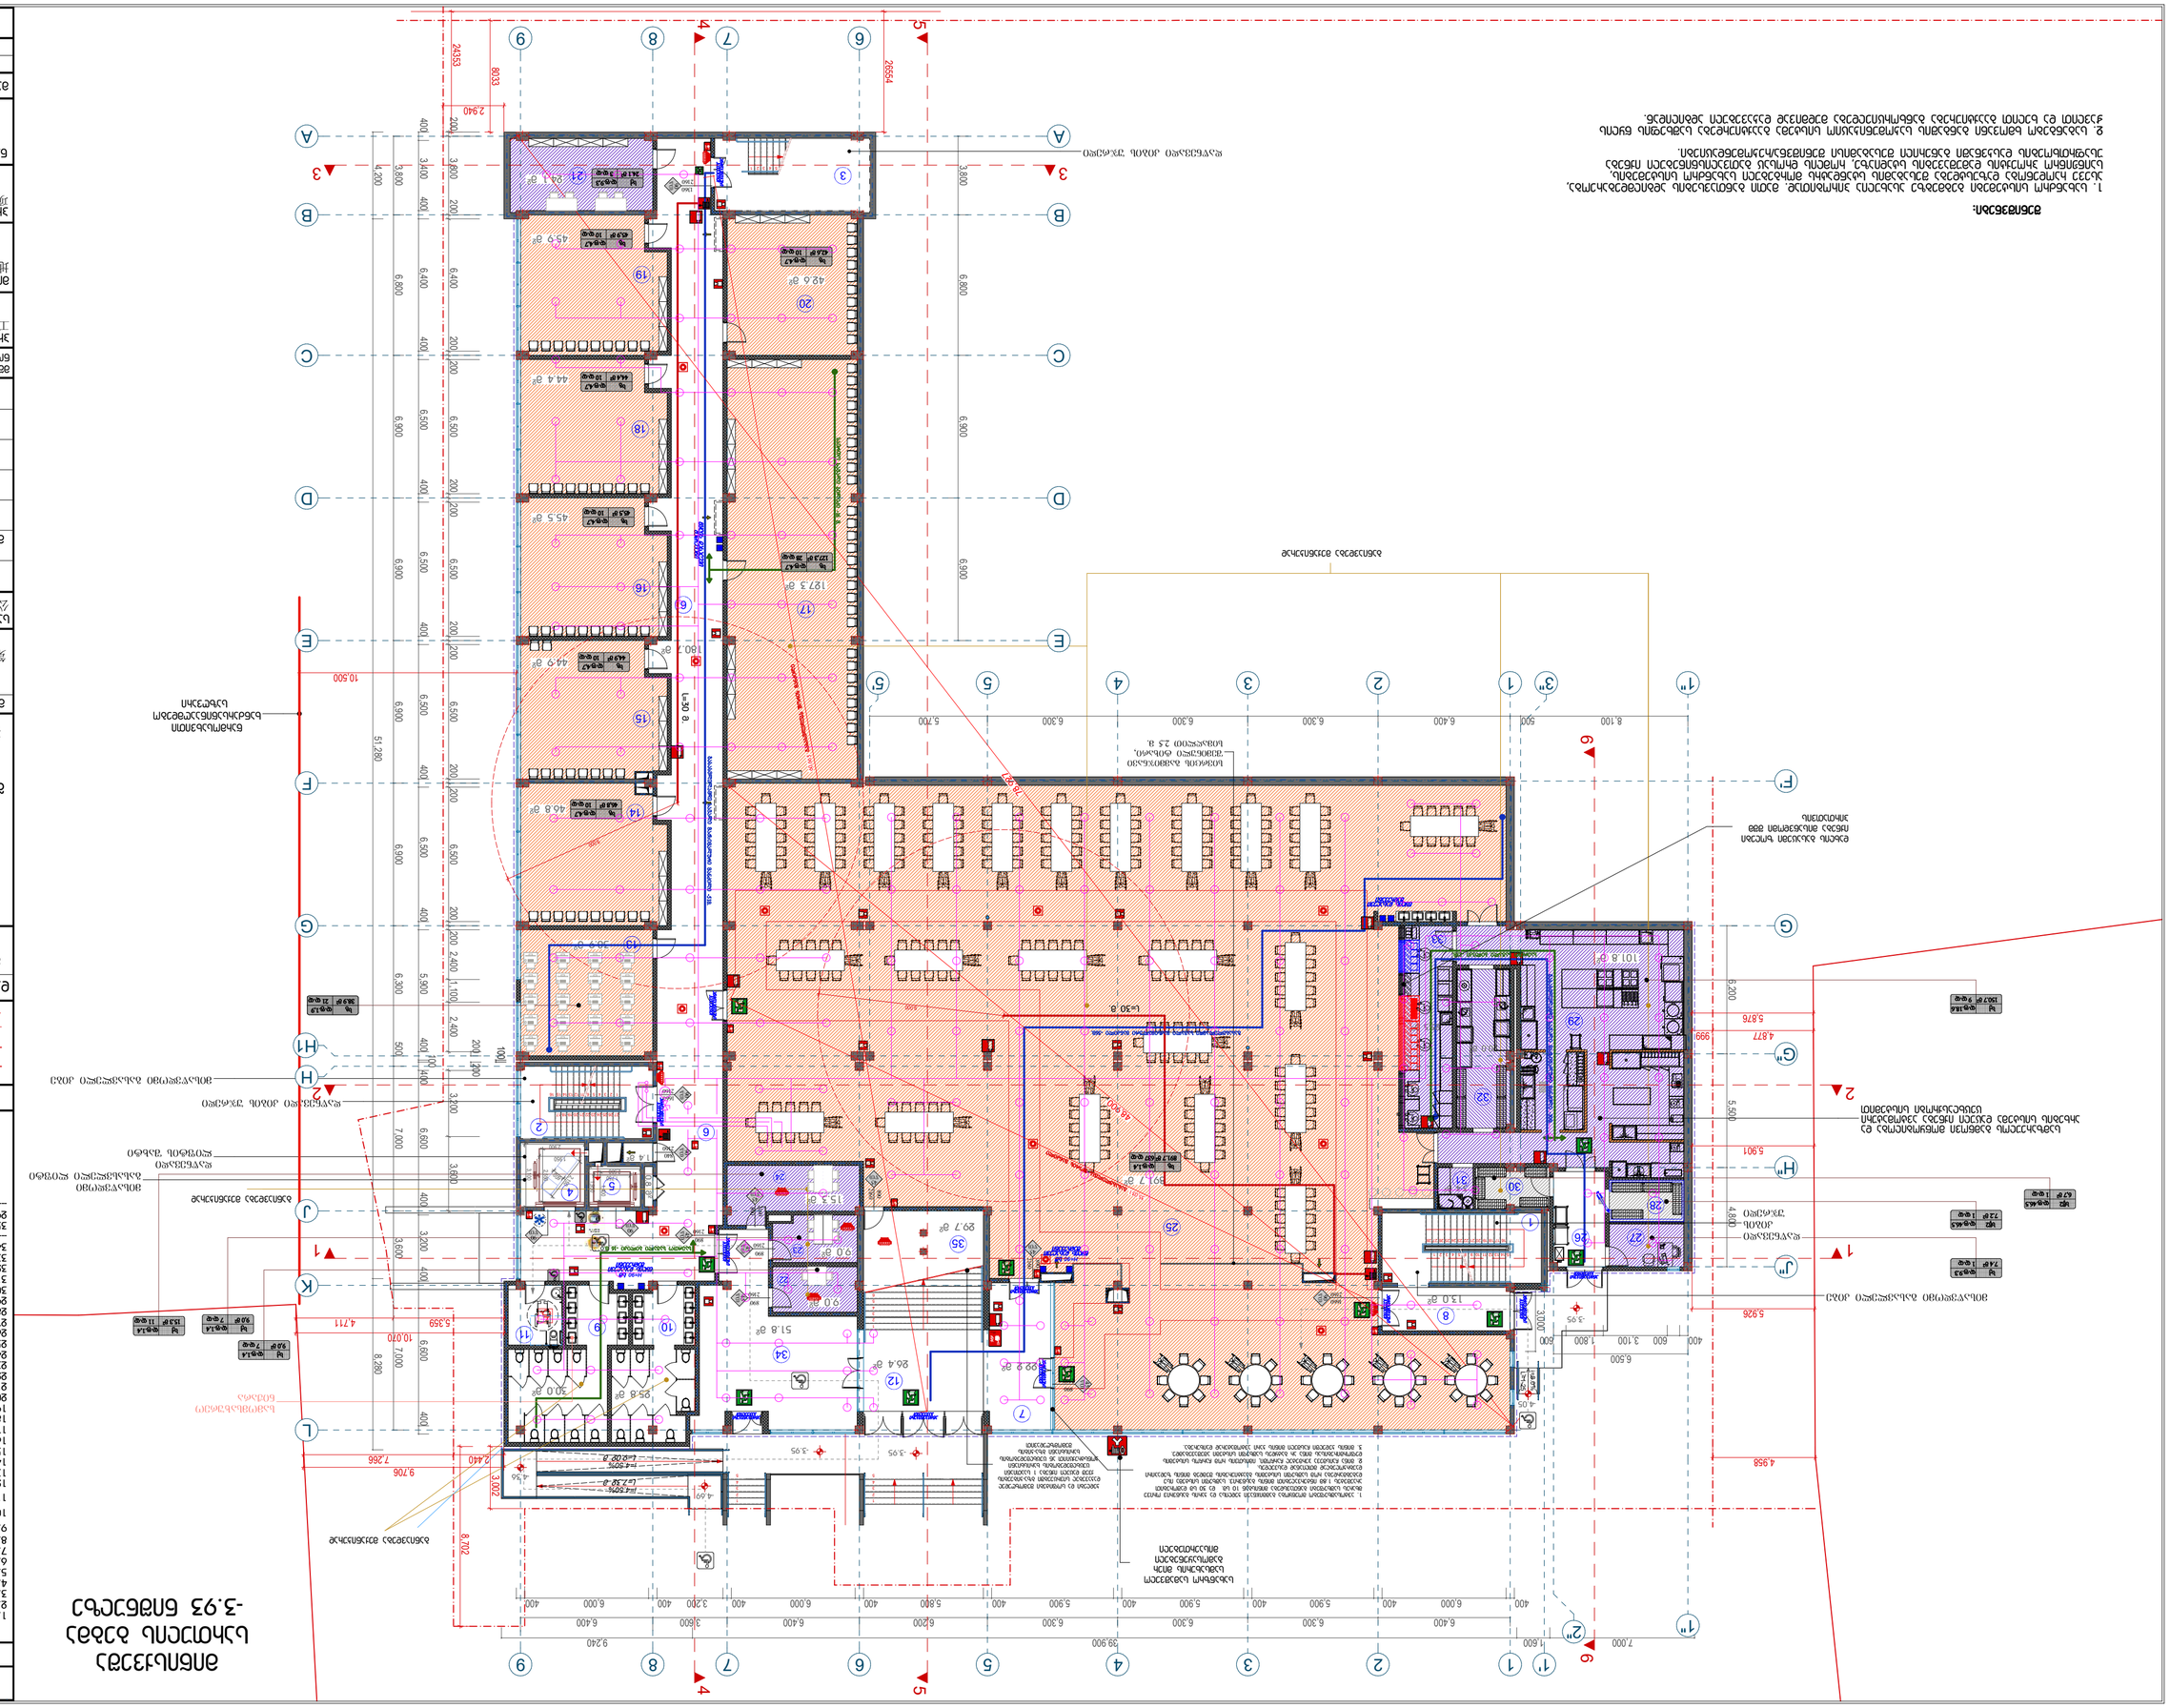


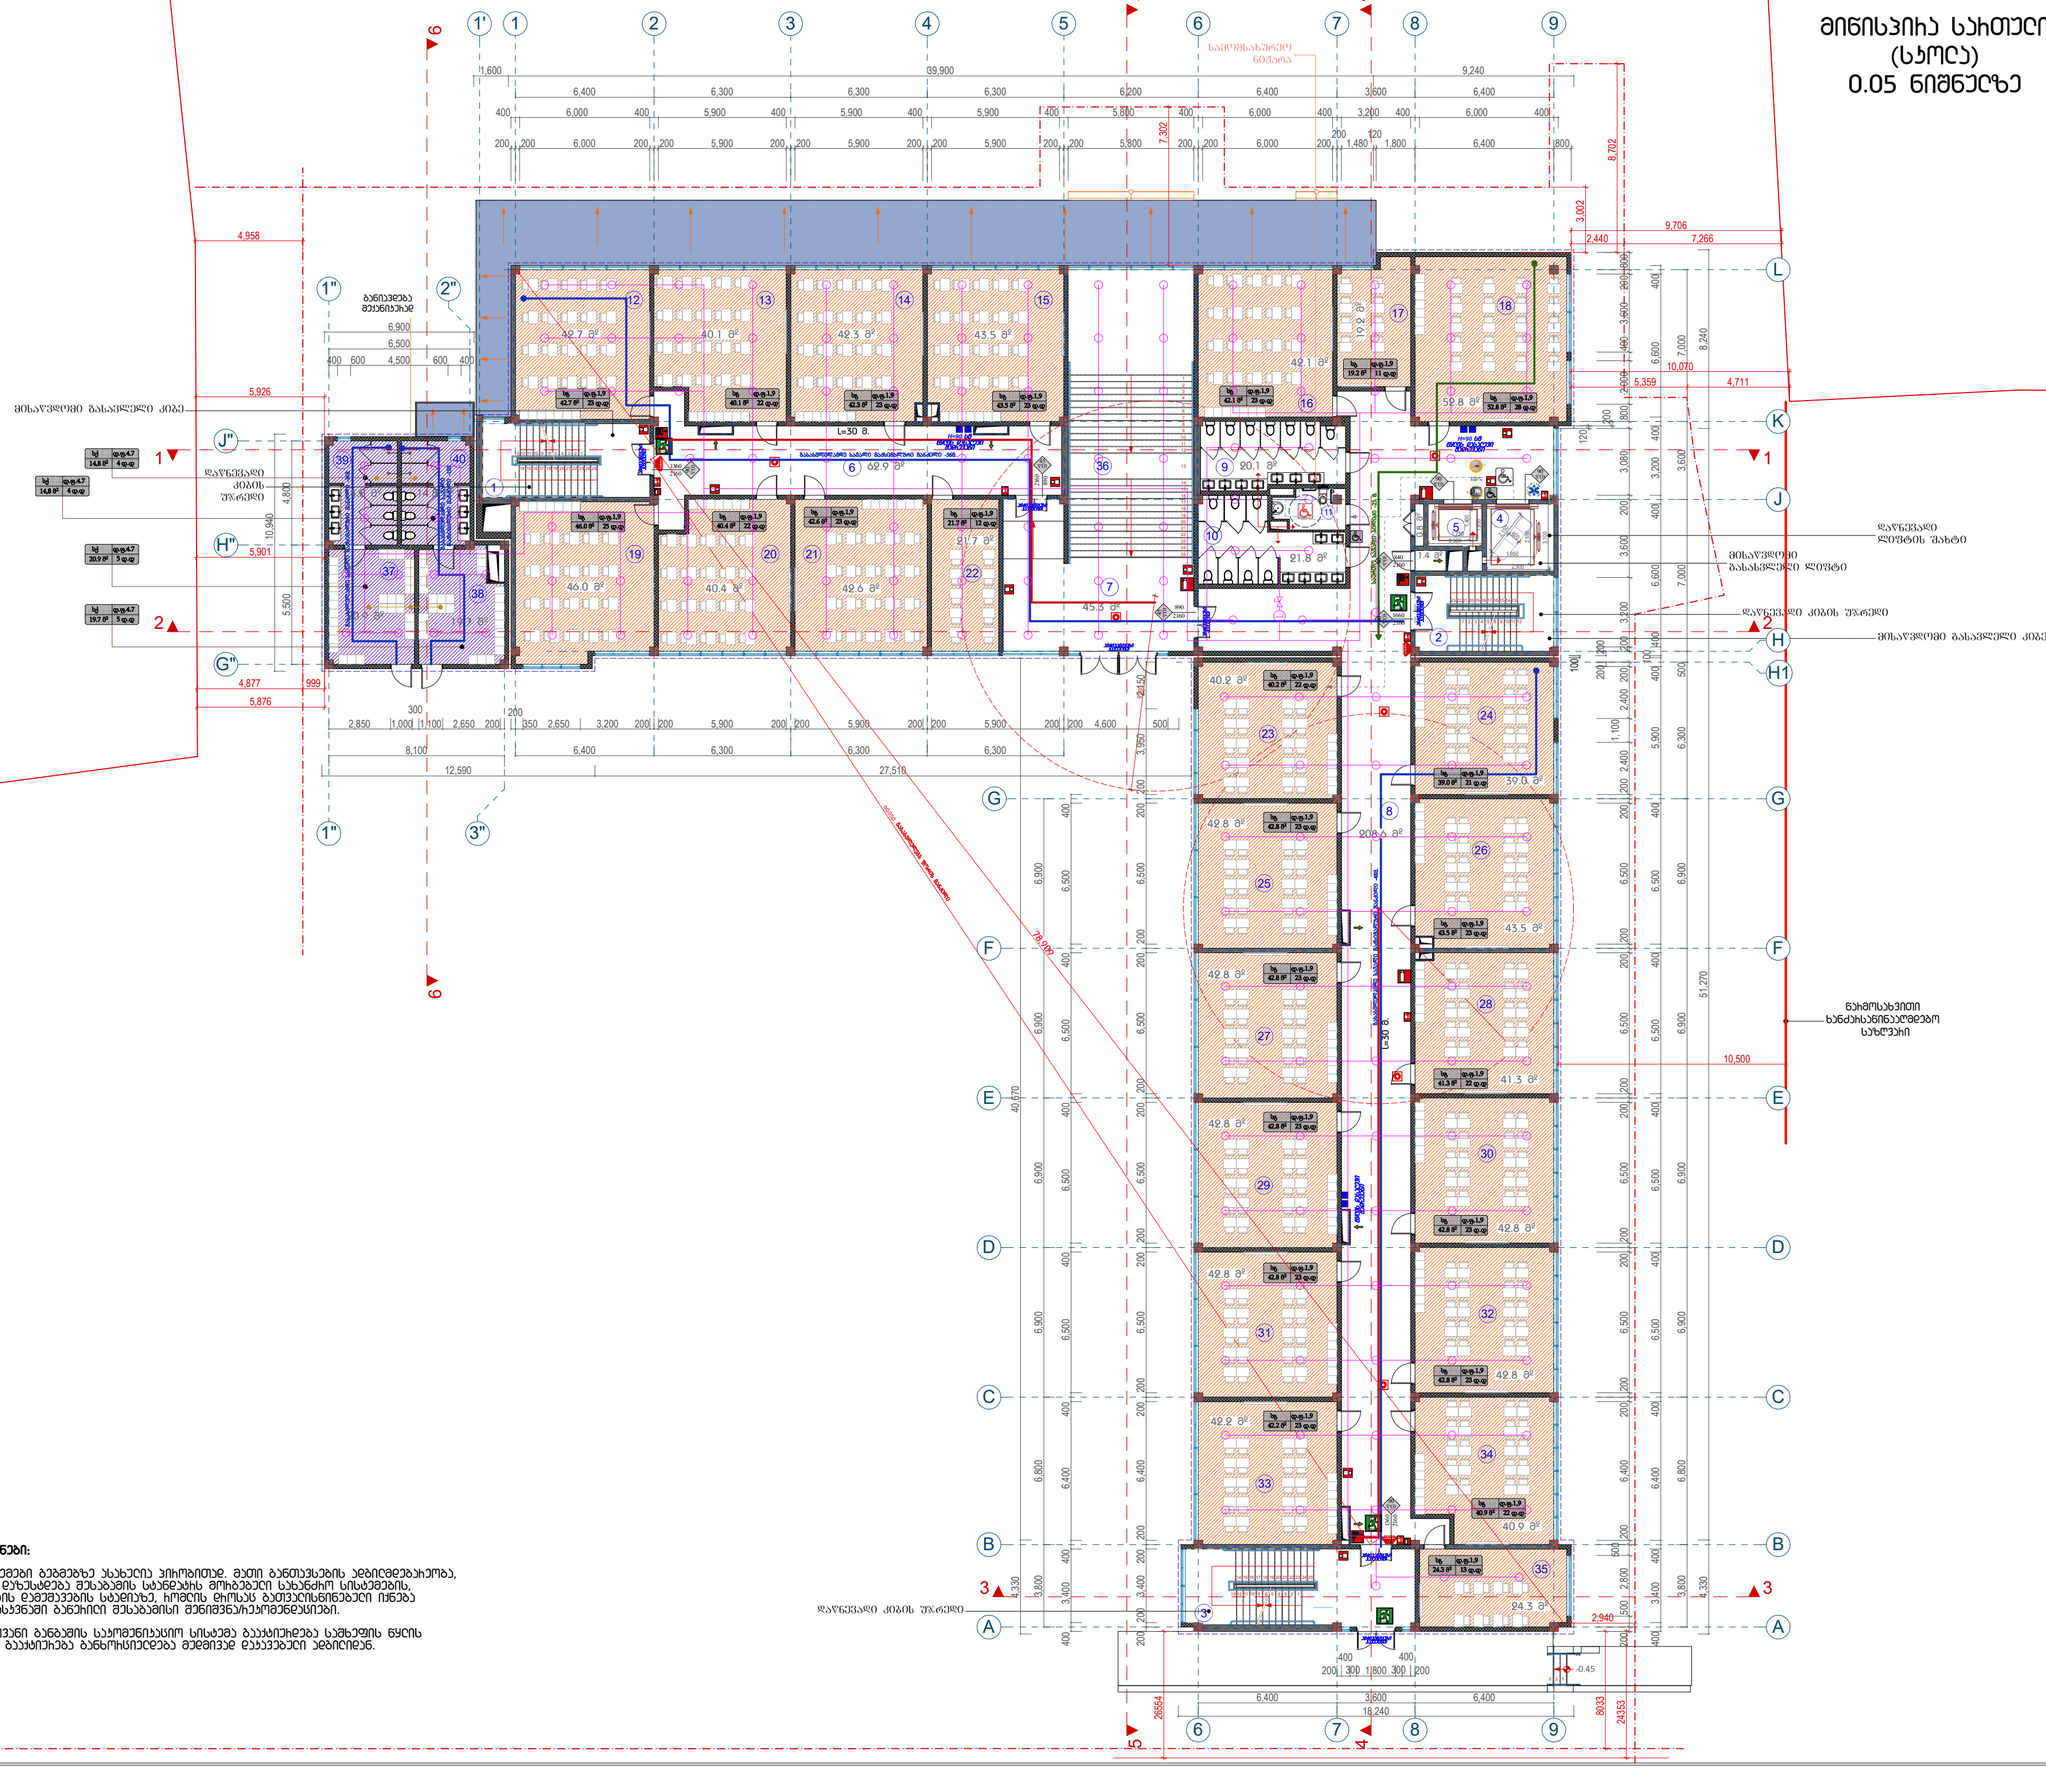

შენიშვნები:

1. სახანძრო სისტემების გეგმებზე ასახულია პირობითად, მათი განთავსების აღბილდებაზეობა, ასევე ხელფასება დუნესდება შესაბამის სახანძრო მოწყობილები სახანძრო სისტემების, სანიტარიო პირობების დეგმებების სახელისზე, ჰრიდის ტიპის გათვალისწინებული იქნება ასაფრთხობების დასახვაში განთარიელ შესაბამისი შენიშვნა/ეკომენდაციები.

2. სახანგრძო ხმოვანი განგაშის საკომუნიკაციო სისტემა გაუწყებიება სამხეფის ნყის ჟავითი და ხელით გაუწყებიება განხორისციელება მეღიმეზე დაკავშირებელ აღგილიდან.

ექსპლიკაცია:

1. პირის ეზი - 26.2 მ²
2. პირის ეზი - 22.3 მ²
3. პირის ეზი - 37.0 მ²
4. ტიპი - 9.6 მ²
5. ტიპი - 4.9 მ²
6. ღეზეღები - 62.9 მ²
7. ღეზეღები - 45.3 მ²
8. ღეზეღები - 208.6 მ²
9. WC - 20.1 მ²
10. WC - 21.8 მ²
11. მმმვ WC - 5.5 მ²
12. საკლასო ოთახი - 42.7 მ²
13. საკლასო ოთახი - 40.1 მ²
14. საკლასო ოთახი - 42.3 მ²
15. საკლასო ოთახი - 43.5 მ²
16. საკლასო ოთახი - 42.1 მ²
17. ღემხმარე საკლასო ოთახი - 19.2 მ²
18. საკლასო ოთახი - 52.8 მ²
19. საკლასო ოთახი - 46.0 მ²
20. საკლასო ოთახი - 40.4 მ²
21. საკლასო ოთახი - 42.6 მ²
22. ღემხმარე საკლასო ოთახი - 21.7 მ²
23. საკლასო ოთახი - 40.2 მ²
24. საკლასო ოთახი - 39.0 მ²
25. საკლასო ოთახი - 42.8 მ²
26. საკლასო ოთახი - 43.5 მ²
27. საკლასო ოთახი - 42.8 მ²
28. საკლასო ოთახი - 41.3 მ²
29. საკლასო ოთახი - 42.8 მ²
30. საკლასო ოთახი - 42.8 მ²
31. საკლასო ოთახი - 42.8 მ²
32. საკლასო ოთახი - 42.8 მ²
33. საკლასო ოთახი - 42.2 მ²
34. საკლასო ოთახი - 40.9 მ²
35. ღემხმარე საკლასო ოთახი - 24.3 მ²
36. პირის ეზი - 48.7 მ²

37. ბასახეღი - 20.9 მ²
38. ბასახეღი - 19.7 მ²
39. WC - 14.8 მ²
40. WC - 14.8 მ²

ღემხმარე ფართი: 2.2 მ²

ჯამი: 1546.9 მ²

პირობითი აღნიშვნები

- ბანგმენიგების ჩეღილების ნითელი ხაზი
- საკვღასტრო საზღვარი
- ჭრილის ხაზი
- ±0.00 პირველადური ნიშნული

ღამკვეთი: 发包方:

მ.პ.ს "ბანათლების ბანვითარების ჯგუფი"
“教育发展集团”有限公司

მ.პ.ს "პროექტირების საერთაშორისო არქიტექტორისა და სამშენებლო-საინჟინრო ჯგუფი"
格鲁吉亚国际建筑工程设计有限公司

მისამართი: ადგილმდებარეობა:
第比利斯市，瓦泽索巴尼第3号区，第2号小区，土地号：11/1

საიდენტიფიკაციო კოდი: 公司注册号: 406102195

总经理 დირექტორი		陈国璋 გიორგი ჩენ
总设计师 მთ. არქიტექტორი		陈国璋 გიორგი ჩენ
设计师 არქიტექტორი		ბ. დავითიშვილი
设计师 არქიტექტორი		
设计师 არქიტექტორი		
翻译 თარჯიმანი		
校对 შეამოწმა		陈国璋 გიორგი ჩენ

შენობების ნომერი 工程编号

პროექტის სახელი: 工程名称: 第比利斯教育培训综合体
საბავშვოთითებლო კომპლექსი

მისამართი: 地址: აწნა პროსპექტის კუთხე ქ. N30 ს/კ: 01.14.05.008.279

პროექტის სახელწოდება: 项目名称: 教学主楼
მთავარი შენობა

ნახაზის: 图纸名称: მინისპირა სართულის გეგმა 0.05 ნიშნულზე

მასშტაბი: 图纸比例: 1:200

ფურცელი 页码: ფურცლები 总页数:

თბილისი 2020 წელი
第比利斯2020年

ღასკვეთა #	A2

I სართულის გეგმა (ს.ო.ლ.) +3.35 ნიშნულზე

შენიშვნები:

1. სახანძრო სისტემები გეგმებზე ასახულია პირობითად. მათი განთავსების ადგილმდებარეობა, ასევე ჩამოქნობა დუზესტდება მშენებლის სახანძრო სისტემების, სანიტარიო ჰიდრანტის დამთავრების სტანდარტზე, ჰიდრის მოსაც გათვალისწინებელი იქნება ასაფიზიოლების დასაბანში განთავსების მენიმენარჩევიმენდაციები.

2. სანგანგებო ხმოვანი განგაშის საკომენიკაციო სისტემა გაკაკიშდება სამხედრო ნყოს ჭავლით და ხელით გაკაკიშება განხორციელდება მედიმივე დაკავებული ადგილიდან.

დაკვეთა #	A2

ექსპლიკაცია:

1. ჰოლის ექსი - 22.1 მ²
2. ჰოლის ექსი - 22.3 მ²
3. ჰოლის ექსი - 24.4 მ²
4. ტიპაი - 9.6 მ²
5. ტიპაი - 4.9 მ²
6. დერეფანი - 295.5 მ²
7. WC - 22.4 მ²
8. WC - 19.6 მ²
9. მმმა WC - 5.2 მ²
10. საკლასო ოთახი - 42.7 მ²
11. საკლასო ოთახი - 42.6 მ²
12. საკლასო ოთახი - 42.3 მ²
13. საკლასო ოთახი - 42.2 მ²
14. საკლასო ოთახი - 41.9 მ²
15. საკლასო ოთახი - 43.3 მ²
16. დემხმარე საკლასო ოთახი - 26.0 მ²
17. საკლასო ოთახი - 51.4 მ²
18. საკლასო ოთახი - 46.0 მ²
19. საკლასო ოთახი - 42.6 მ²
20. საკლასო ოთახი - 42.6 მ²
21. საკლასო ოთახი - 42.6 მ²
22. საკლასო ოთახი - 40.6 მ²
23. საკლასო ოთახი - 40.2 მ²
24. დემხმარე საკლასო ოთახი - 19.1 მ²
25. დემხმარე საკლასო ოთახი - 18.6 მ²
26. საკლასო ოთახი - 42.8 მ²
27. საკლასო ოთახი - 43.5 მ²
28. საკლასო ოთახი - 42.8 მ²
29. საკლასო ოთახი - 41.3 მ²
30. საკლასო ოთახი - 42.8 მ²
31. საკლასო ოთახი - 42.8 მ²
32. საკლასო ოთახი - 42.8 მ²
33. საკლასო ოთახი - 42.2 მ²
34. საკლასო ოთახი - 43.4 მ²
35. საკლასო ოთახი - 25.0 მ²
36. დემხმარე საკლასო ოთახი - 25.0 მ²

დემხმარე ფართი: 2.2 მ²

ჯამი: 1505.1 მ²

პირობითი აღნიშვნები

- ბანმშენებლობის ჩვენილობის ნითელი ხაზი
- საკვლევარო საზღვარი
- ჭრილის ხაზი
- ±0.00 პირველადური ნიშნული

დამკვეთი: 发包方：

შ.პ.ს "განათლების განვითარების ჯგუფი"
“教育发展集团”有限公司



შ.პ.ს "საქართველოს საერთაშორისო არქიტექტორისა და სამშენებლო-საპროექტო კომპანია"
格鲁吉亚国际建筑工程设计有限公司

მისამართი: 地址：
საქართველო, თბილისი, ოლიმპიური პარკი, მეათე კორპუსი, II სადარბაზო, ბ. 902
第比利斯市，瓦泽索巴尼第3号区，第2号小区，土地号：11/1

საინვესტიციო კომპანიის კოდი: 公司注册号：406102195

总经理 დირექტორი		陈国璋 ბოქაულ ჩენ
总设计师 მთ. არქიტექტორი		陈国璋 ბოქაულ ჩენ
设计师 არქიტექტორი		ბ. დანელიშვილი
设计师 არქიტექტორი		
设计师 არქიტექტორი		
翻译 თარჯიმანი		
校对 შეამოწმა		陈国璋 ბოქაულ ჩენ

პროექტის ნომერი 工程编号	

პროექტის სახელი: 工程名称：
第比利斯教育培训综合体
საბანმანათლებლო კომპლექსი

მისამართი: 地址：
ალია ჭოლიტჭოვსკაიას ქ. N30 ს/კ: 01.14.05.008.279

პროექტის სახელწოდება: 项目名称：
教学主楼
მთავარი შენობა

ნახაზი: 图纸名称：
I სართულის გეგმა +3.35 ნიშნულზე

მასშტაბი: 图纸比例： 1:200

ფურცელი 页码：	ფურცლები 总页数：

თბილისი 2020 წელი
第比利斯2020年

II სართულის გეგმა
+6.65 ნიშნულზე

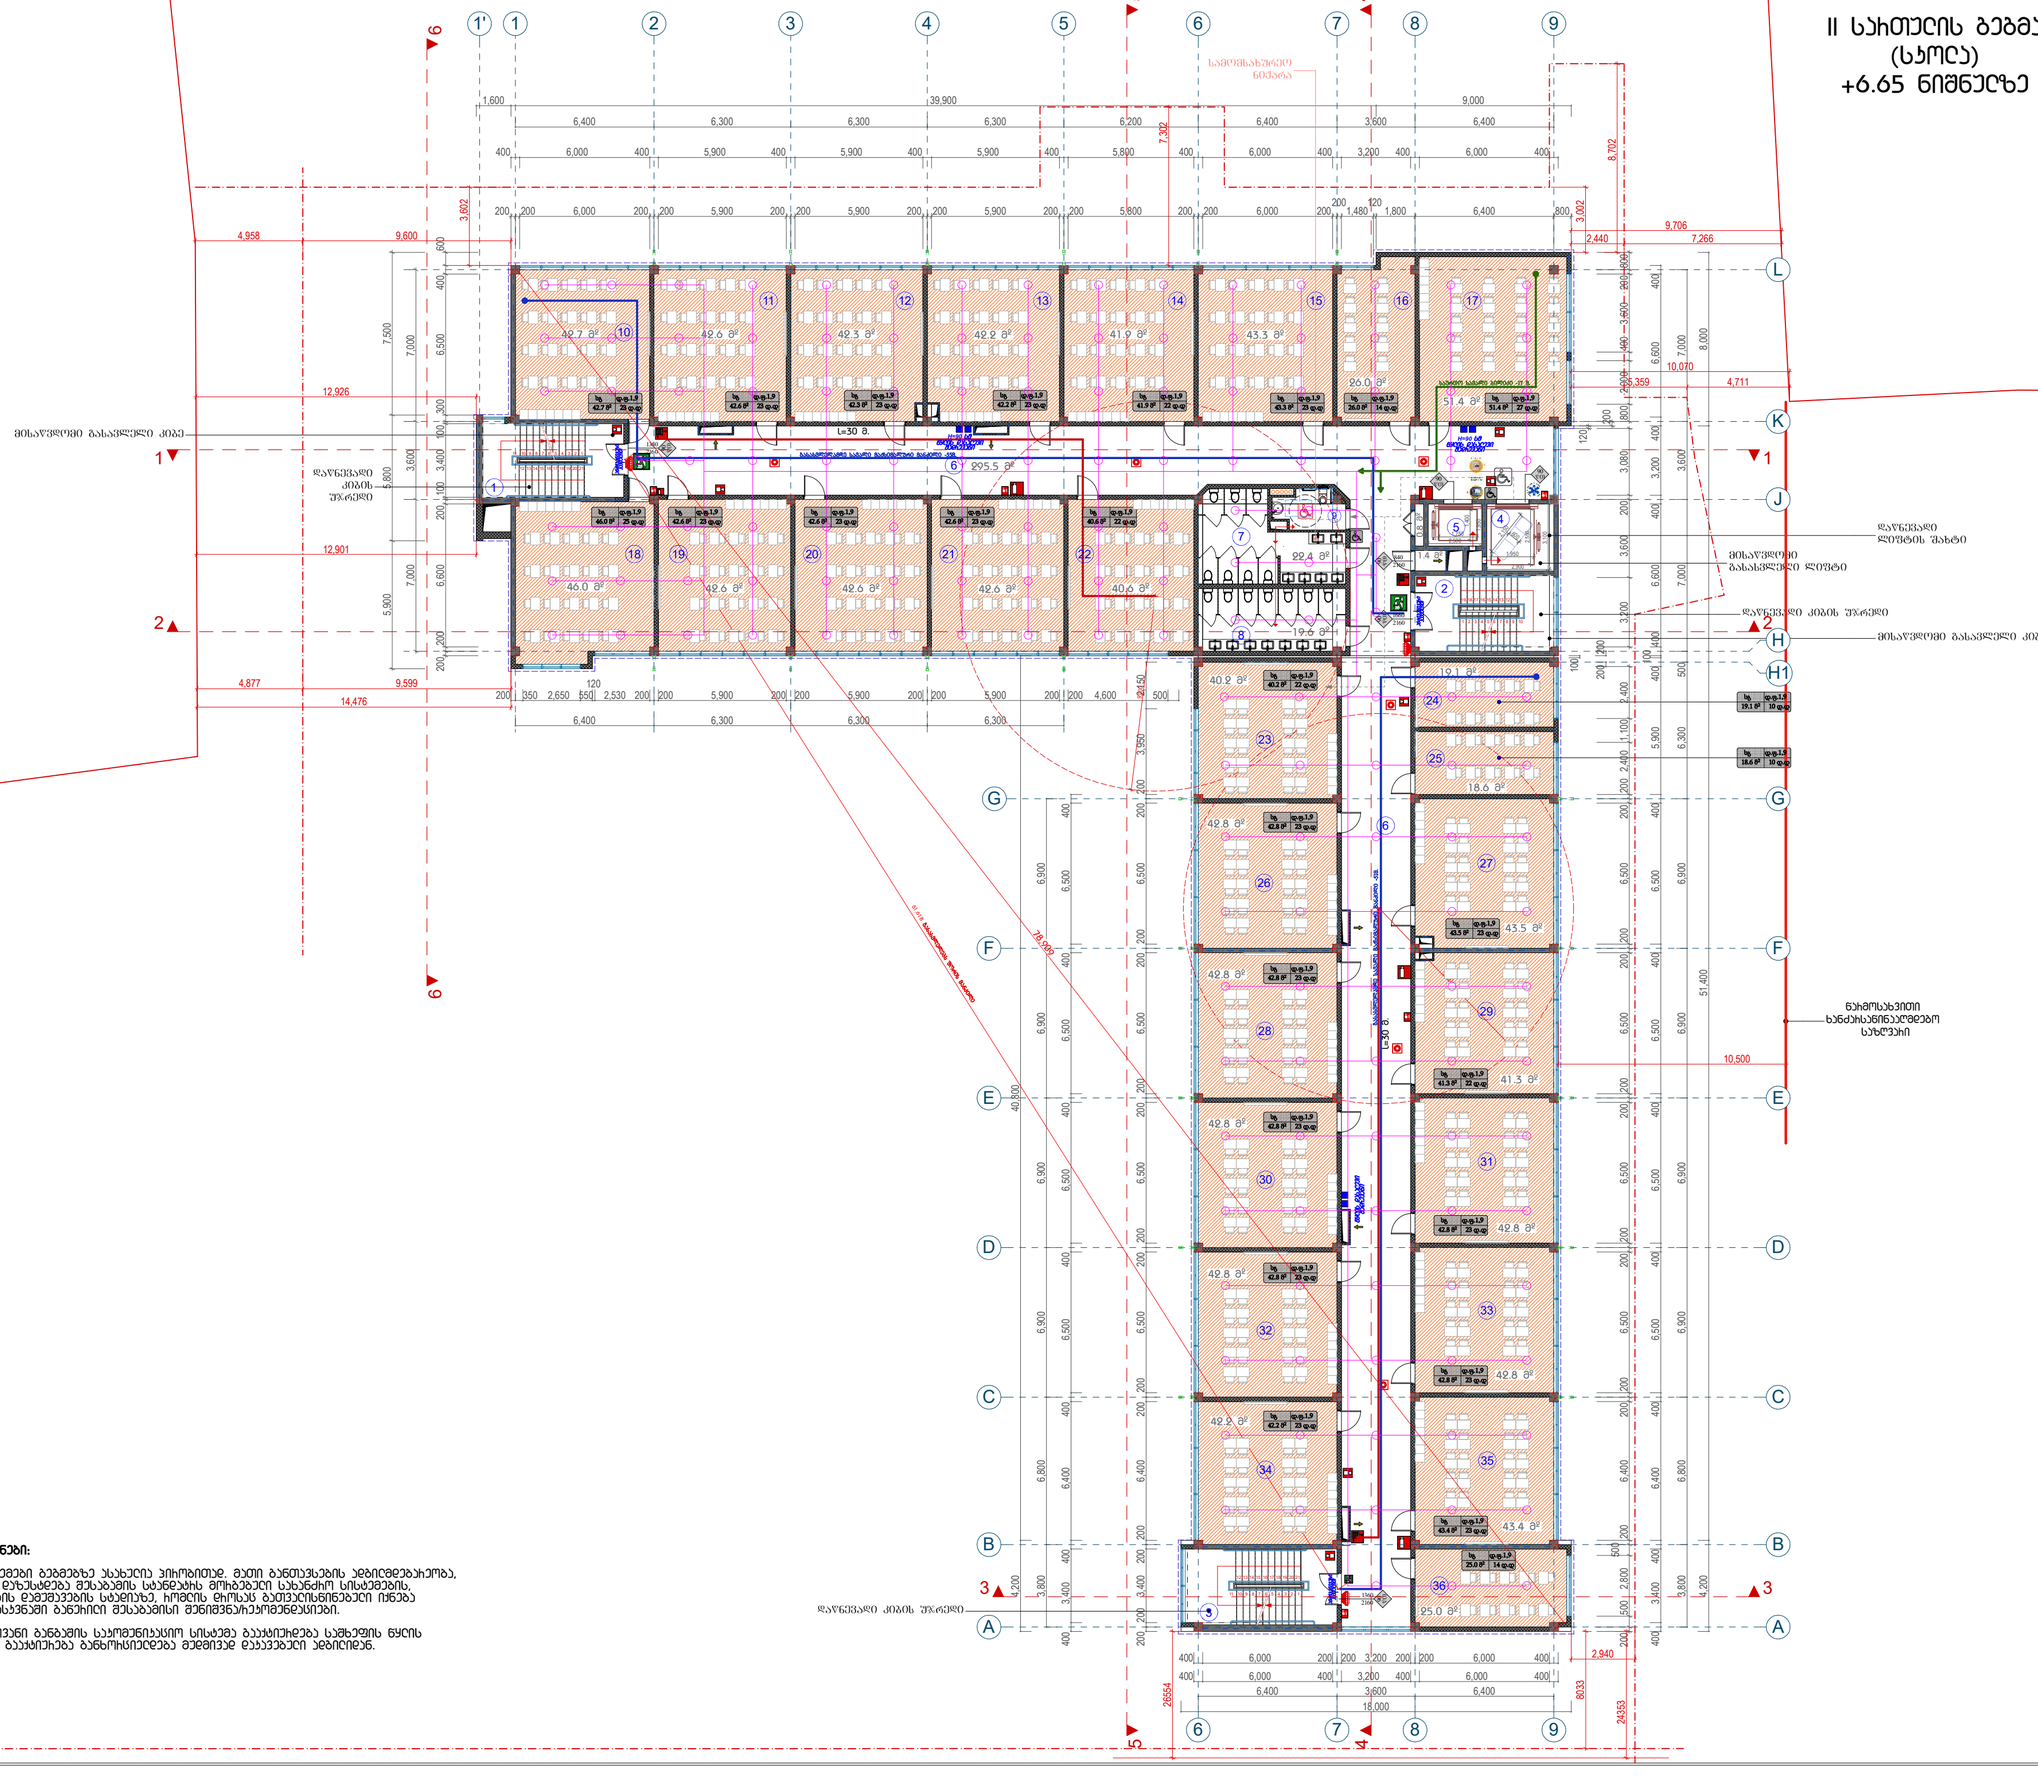

შენიშვნები:

1. სახანძრო სისტემები გეგმებზე ასახულია პირობითად. მათი განთავსების ადგილმდებარეობა, ასევე ჩამოქონება დაზუსტდება შესაბამის სტანდარტს მოსახებული სახანძრო სისტემების, საინჟინრო პროექტის დამუშავების სტადიაზე, რომლის ცხრილს გათვალისწინებული უნდა იქნას ასაშიშროების დასაშვებში განთავსების შენიშვნა/ექსპლუატაციები.

2. საბანაგებო ხმოვანი განაშის საყოფნისათვის სისტემა გაუსწორდება საშხეფის ნყლის ჭავლით და ხელით გაუსწორება განხორციელდება მეღიმეზე დაკავებული ადგილიდან.

ექსპლიკაცია:

1. ჯიხის ეზი - 22.1 მ²
2. ჯიხის ეზი - 22.3 მ²
3. ჯიხის ეზი - 24.4 მ²
4. ტიპაი - 9.6 მ²
5. ტიპაი - 4.9 მ²
6. დერეფანი - 295.5 მ²
7. WC - 22.4 მ²
8. WC - 19.6 მ²
9. მმმა WC - 5.2 მ²
10. საკლასო ოთახი - 42.7 მ²
11. საკლასო ოთახი - 42.6 მ²
12. საკლასო ოთახი - 42.3 მ²
13. საკლასო ოთახი - 42.2 მ²
14. საკლასო ოთახი - 41.9 მ²
15. საკლასო ოთახი - 43.3 მ²
16. დემხმარე საკლასო ოთახი - 26.0 მ²
17. საკლასო ოთახი - 51.4 მ²
18. საკლასო ოთახი - 46.0 მ²
19. საკლასო ოთახი - 42.6 მ²
20. საკლასო ოთახი - 42.6 მ²
21. საკლასო ოთახი - 42.6 მ²
22. საკლასო ოთახი - 40.6 მ²
23. საკლასო ოთახი - 40.2 მ²
24. დემხმარე საკლასო ოთახი - 19.1 მ²
25. დემხმარე საკლასო ოთახი - 18.6 მ²
26. საკლასო ოთახი - 42.8 მ²
27. საკლასო ოთახი - 43.5 მ²
28. საკლასო ოთახი - 42.8 მ²
29. საკლასო ოთახი - 41.3 მ²
30. საკლასო ოთახი - 42.8 მ²
31. საკლასო ოთახი - 42.8 მ²
32. საკლასო ოთახი - 42.8 მ²
33. საკლასო ოთახი - 42.8 მ²
34. საკლასო ოთახი - 42.2 მ²
35. საკლასო ოთახი - 43.4 მ²
36. დემხმარე საკლასო ოთახი - 25.0 მ²

დემხმარე ფართი: 2.2 მ²

ჯამი: 1505.1 მ²

პირობითი აღნიშვნები

- ბანაშენიანების ჩეკილირების ნითელი ხაზი
- საკვლევსახო სახლვარი
- ▲1 ჭრილის ხაზი
- ±0.00 პრიორეტული ნიშნული

დამკვეთი: 发包方：

მ.პ.ს "ბანათლების განვითარების ჯგუფი"
“教育发展集团”有限公司

მ.პ.ს "საქართველოს საპროექტო ინსტიტუტის არქიტექტურისა და სამშენებლო-საპროექტო ჯგუფი"
格鲁吉亚国际建筑工程设计有限公司

მისამართი: 地址:
საქართველო, თბილისი, ოლიმპიური ქალაქი, მეორე ეტაპი, II სახლობა, ბ. 902
第比利斯市，瓦泽索巴尼第3号区，第2号小区，土地号：11/1

საიდენტიფიკაციო კოდი:
公司注册号: 406102195

总经理 დირექტორი		陈国璋 ბოქაულ ჩენ
总设计师 მთ. არქიტექტორი		陈国璋 ბოქაულ ჩენ
设计师 არქიტექტორი		ბ. დანელიშვილი
设计师 არქიტექტორი		
设计师 არქიტექტორი		
翻译 თარჯიმანი		
校对 შეამოწმა		陈国璋 ბოქაულ ჩენ
შენობების ნომერი 工程编号		

პროექტის სახელი:
工程名称: 第比利斯教育培训综合体
საბანაგანათლებო კომპლექსი

მისამართი:
地址: ანნა პოლიტკოვსკაიას ქ. N30 ს/კ: 01.14.05.008.279

პროექტის სახელწოდება:
项目名称: 教学主楼
მთავარი შენობა

ნახაზის:
图纸名称: II სართულის გეგმა +6.60 ნიშნულზე

მასშტაბი: 图纸比例: 1:200

ფურცელი 页码:	ფურცლები 总页数:

თბილისი 2020 წელი
第比利斯2020年


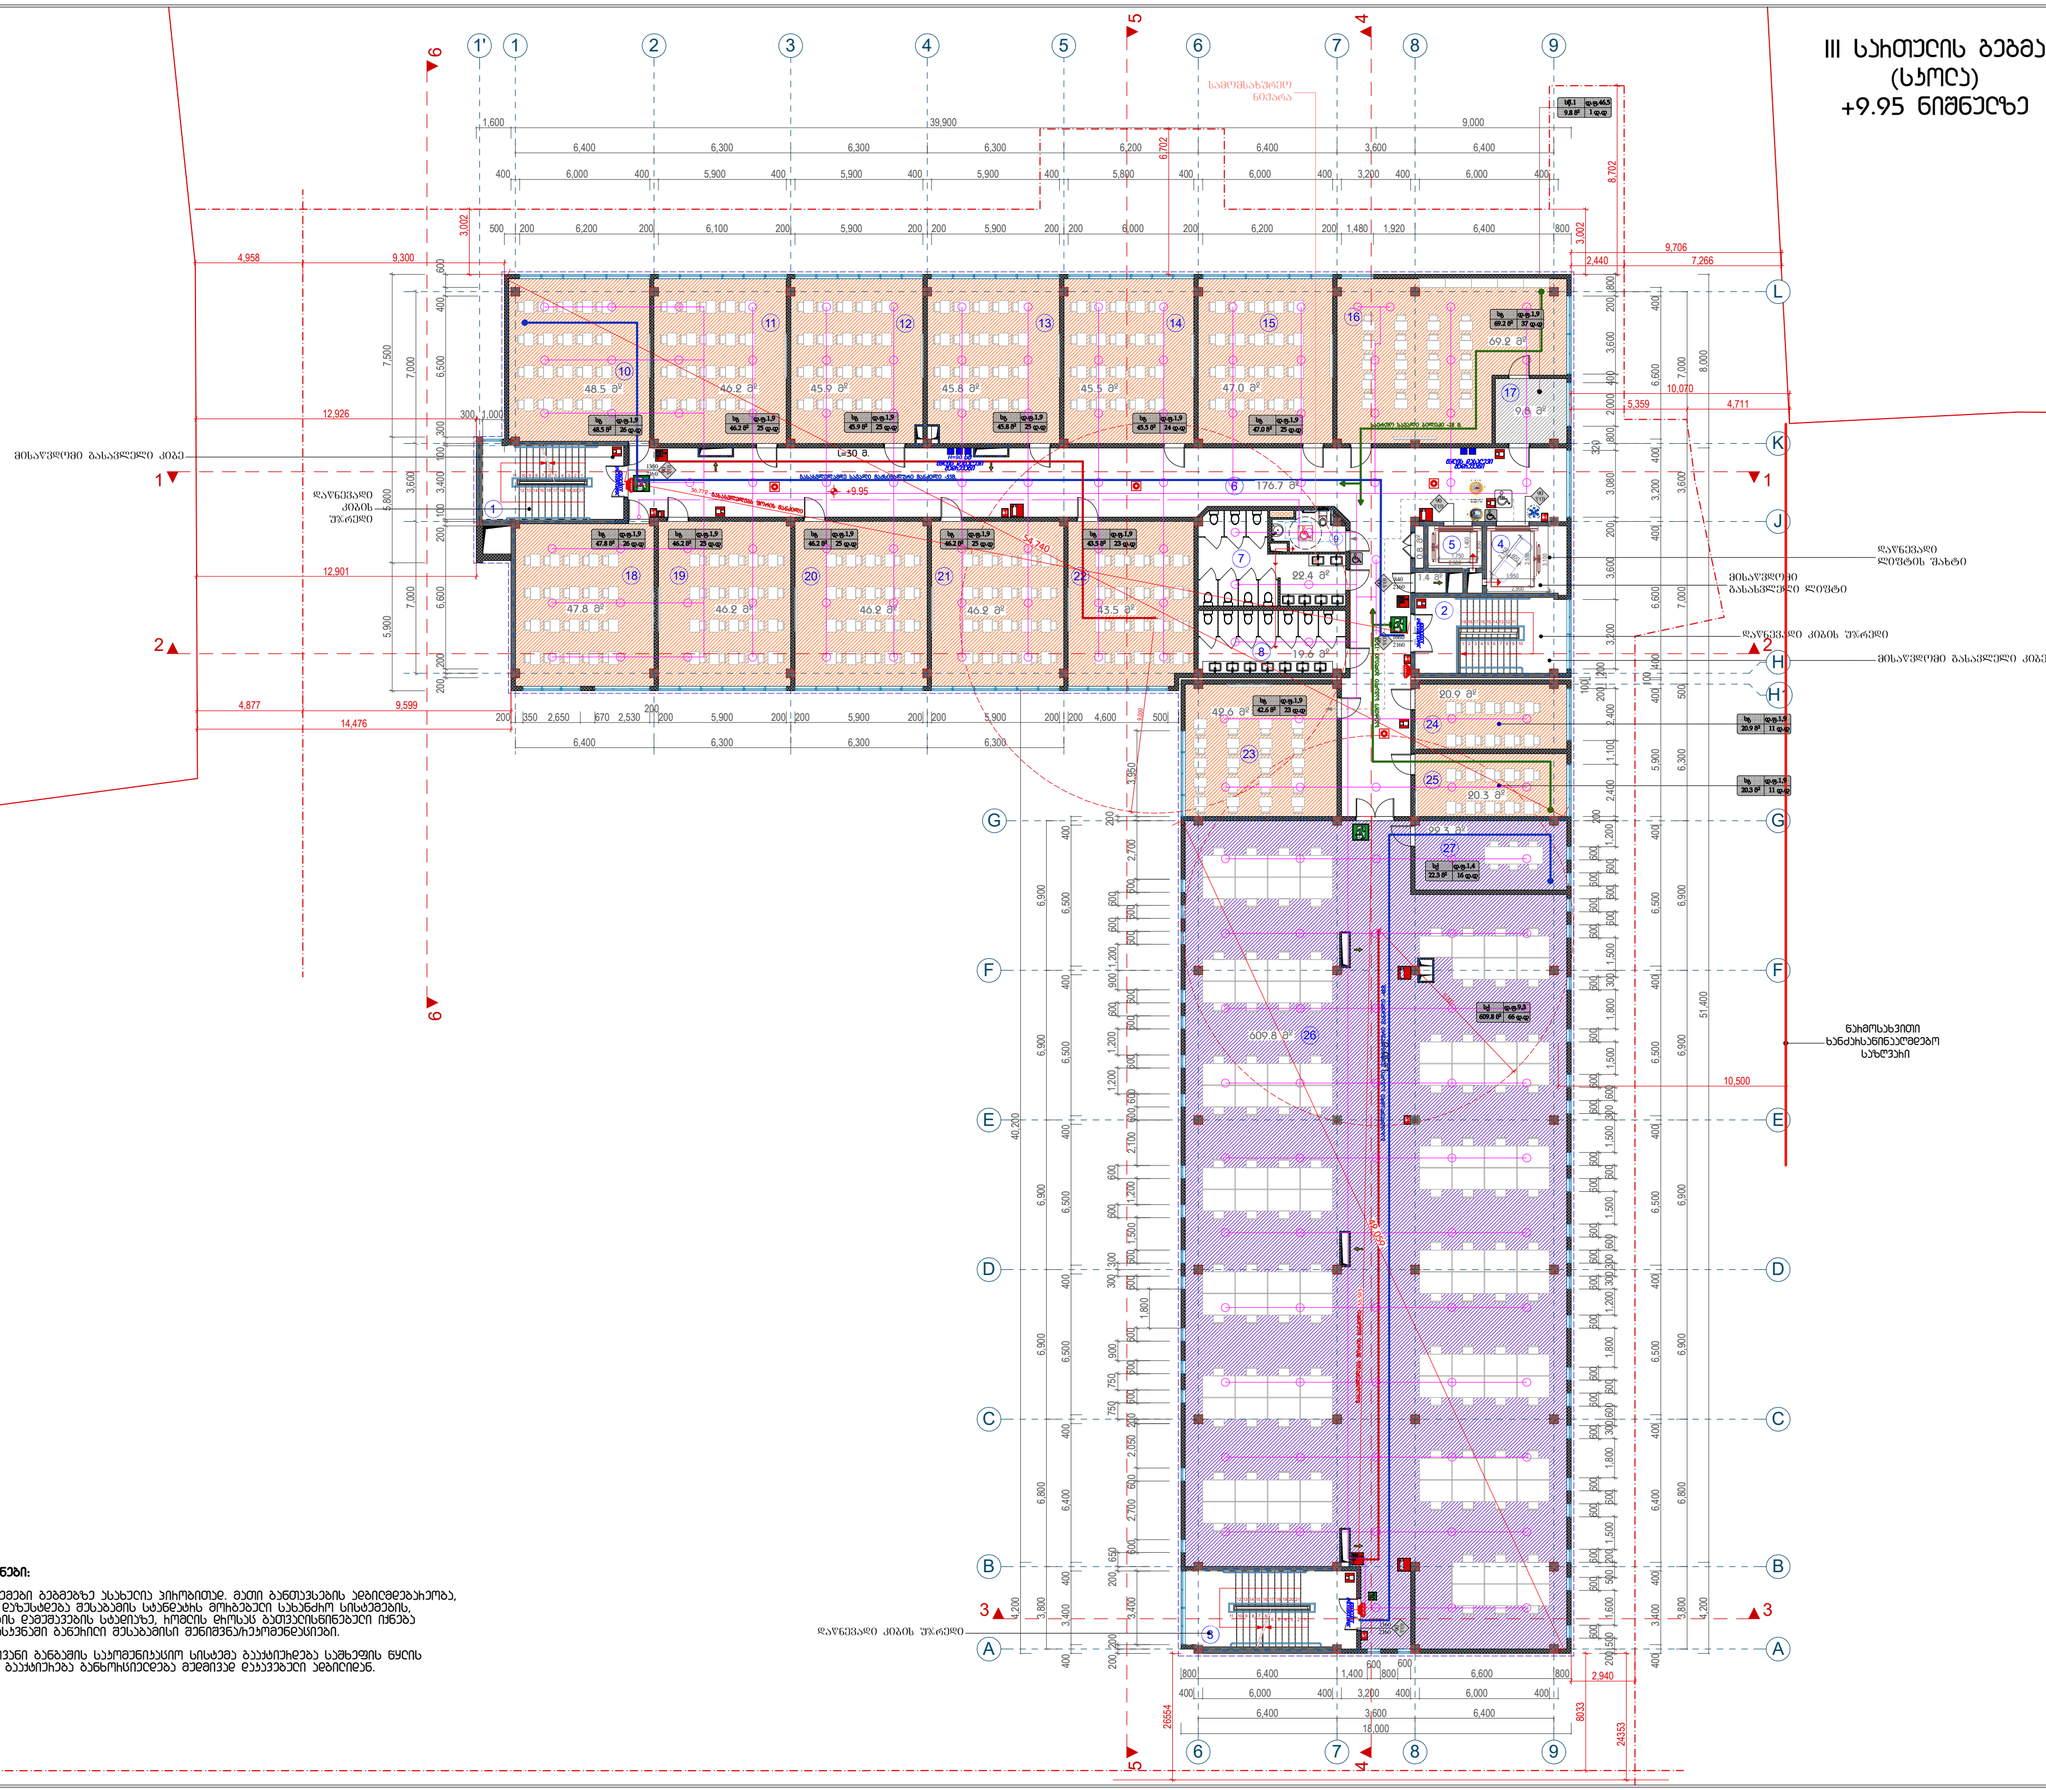

შენიშვნები:

1. სახანძრო სისტემები გეგმებზე ასახულია პირობითად, მათი განთავსების აღბილდებარეობა, ასევე ხელფენისა დაზუსტდება შესაბამის სახანდახის პროექტში სახანძრო სისტემების, სანიშნიანო პროექტის დეტალების სახელსუხე, ჰიდრის ტიპისა გათვალისწინებული იქნება ასაფიხოების დასახვაში განხილი შესაბამისი შენიშვნა/ეკომენდაციები.

2. სახანგაგო ხმოვანი განგაშის საკომუნიკაციო სისტემა გაუყვნიშება საშხეფის ნყის ჭავლით და ხელით გაუყვნიშება განხორციელება მედიმივე დაცავებული აღგილიდან.

დაკვეთა #	A2

ექსპლიკაცია:

1. ჯიხის ჯხრეთი - 22.1 მ²
2. ჯიხის ჯხრეთი - 24.3 მ²
3. ჯიხის ჯხრეთი - 27.6 მ²
4. ლიფტი - 11.5 მ²
5. ლიფტი - 4.9 მ²
6. დერეფნები - 176.7 მ²
7. WC - 22.4 მ²
8. WC - 19.6 მ²
9. მმმა WC - 5.2 მ²
10. საკლასო ოთახი - 48.5 მ²
11. საკლასო ოთახი - 46.2 მ²
12. საკლასო ოთახი - 45.9 მ²
13. საკლასო ოთახი - 45.8 მ²
14. საკლასო ოთახი - 45.5 მ²
15. საკლასო ოთახი - 47.0 მ²
16. ვიმიის ლაბორატორია - 69.2 მ²
17. ინვენტარის ოთახი - 9.8 მ²
18. საკლასო ოთახი - 47.8 მ²
19. საკლასო ოთახი - 46.2 მ²
20. საკლასო ოთახი - 46.2 მ²
21. საკლასო ოთახი - 46.2 მ²
22. საკლასო ოთახი - 43.5 მ²
24. დემონსტრაციული ოთახი - 20.9 მ²
25. დემონსტრაციული საკლასო ოთახი - 20.3 მ²
26. სპორტის ოთახი - 609.8 მ²
27. მეხვეიჭების ოთახი - 22.3 მ²

დამხმარე ფართი: 2.2 მ²

ჯამი: 1620.2 მ²

პირობითი აღნიშვნები

- ბანმშენიანების ჩეკილირების ნითელი ხაზი
- საკვლევარო სახლური
- ჭრილის ხაზი
- ±0.00 პირველადური ნიშნული

დამკვეთი: 发包方:

შ.პ.ს "ბანათლების განვითარების ჯგუფი"
“教育发展集团”有限公司

შ.პ.ს "საქართველოს საერთაშორისო არქიტექტორისა და სამშენებლო-საერთოქტო პროექტი"
格鲁吉亚国际建筑工程设计有限公司

მისამართი: 地址:
საქართველო, თბილისი, ოლიმპიური ქალაქი, მეცნიერ პროსპექტი, II სადერაჯო, ბ. 90დ
第比利斯市，瓦泽索巴尼第3号区，第2号小区，土地号：11/1

საინდენტიფიკაციო კოდი:
公司注册号： 406102195

总经理 დირექტორი		陈国璋 გიორგი ჩენ
总设计师 მთ. არქიტექტორი		陈国璋 გიორგი ჩენ
设计师 არქიტექტორი		ბ. დავითიშვილი
设计师 არქიტექტორი		
设计师 არქიტექტორი		
翻译 თარჯიმანი		
校对 შეამოწმა		陈国璋 გიორგი ჩენ

მშენებლობის ნომერი 工程编号

პროექტის სახელი:
工程名称： 第比利斯教育培训综合体

საბაგანათლებო პროექტი

მისამართი:
地址：
აწნა პოლიტპოვსაკის ქ. N30
ს/კ: 01.14.05.008.279

პროექტის სახელწოდება:
项目名称： 教学主楼

მთავარი შენობა

ნახაზის:
图纸名称： III სართულის გეგმა +9.95 ნიშნულზე

მასშტაბი: 图纸比例： 1:200

ფურცელი 页码：	ფურცლები 总页数：

თბილისი 2020 წელი
第比利斯2020年













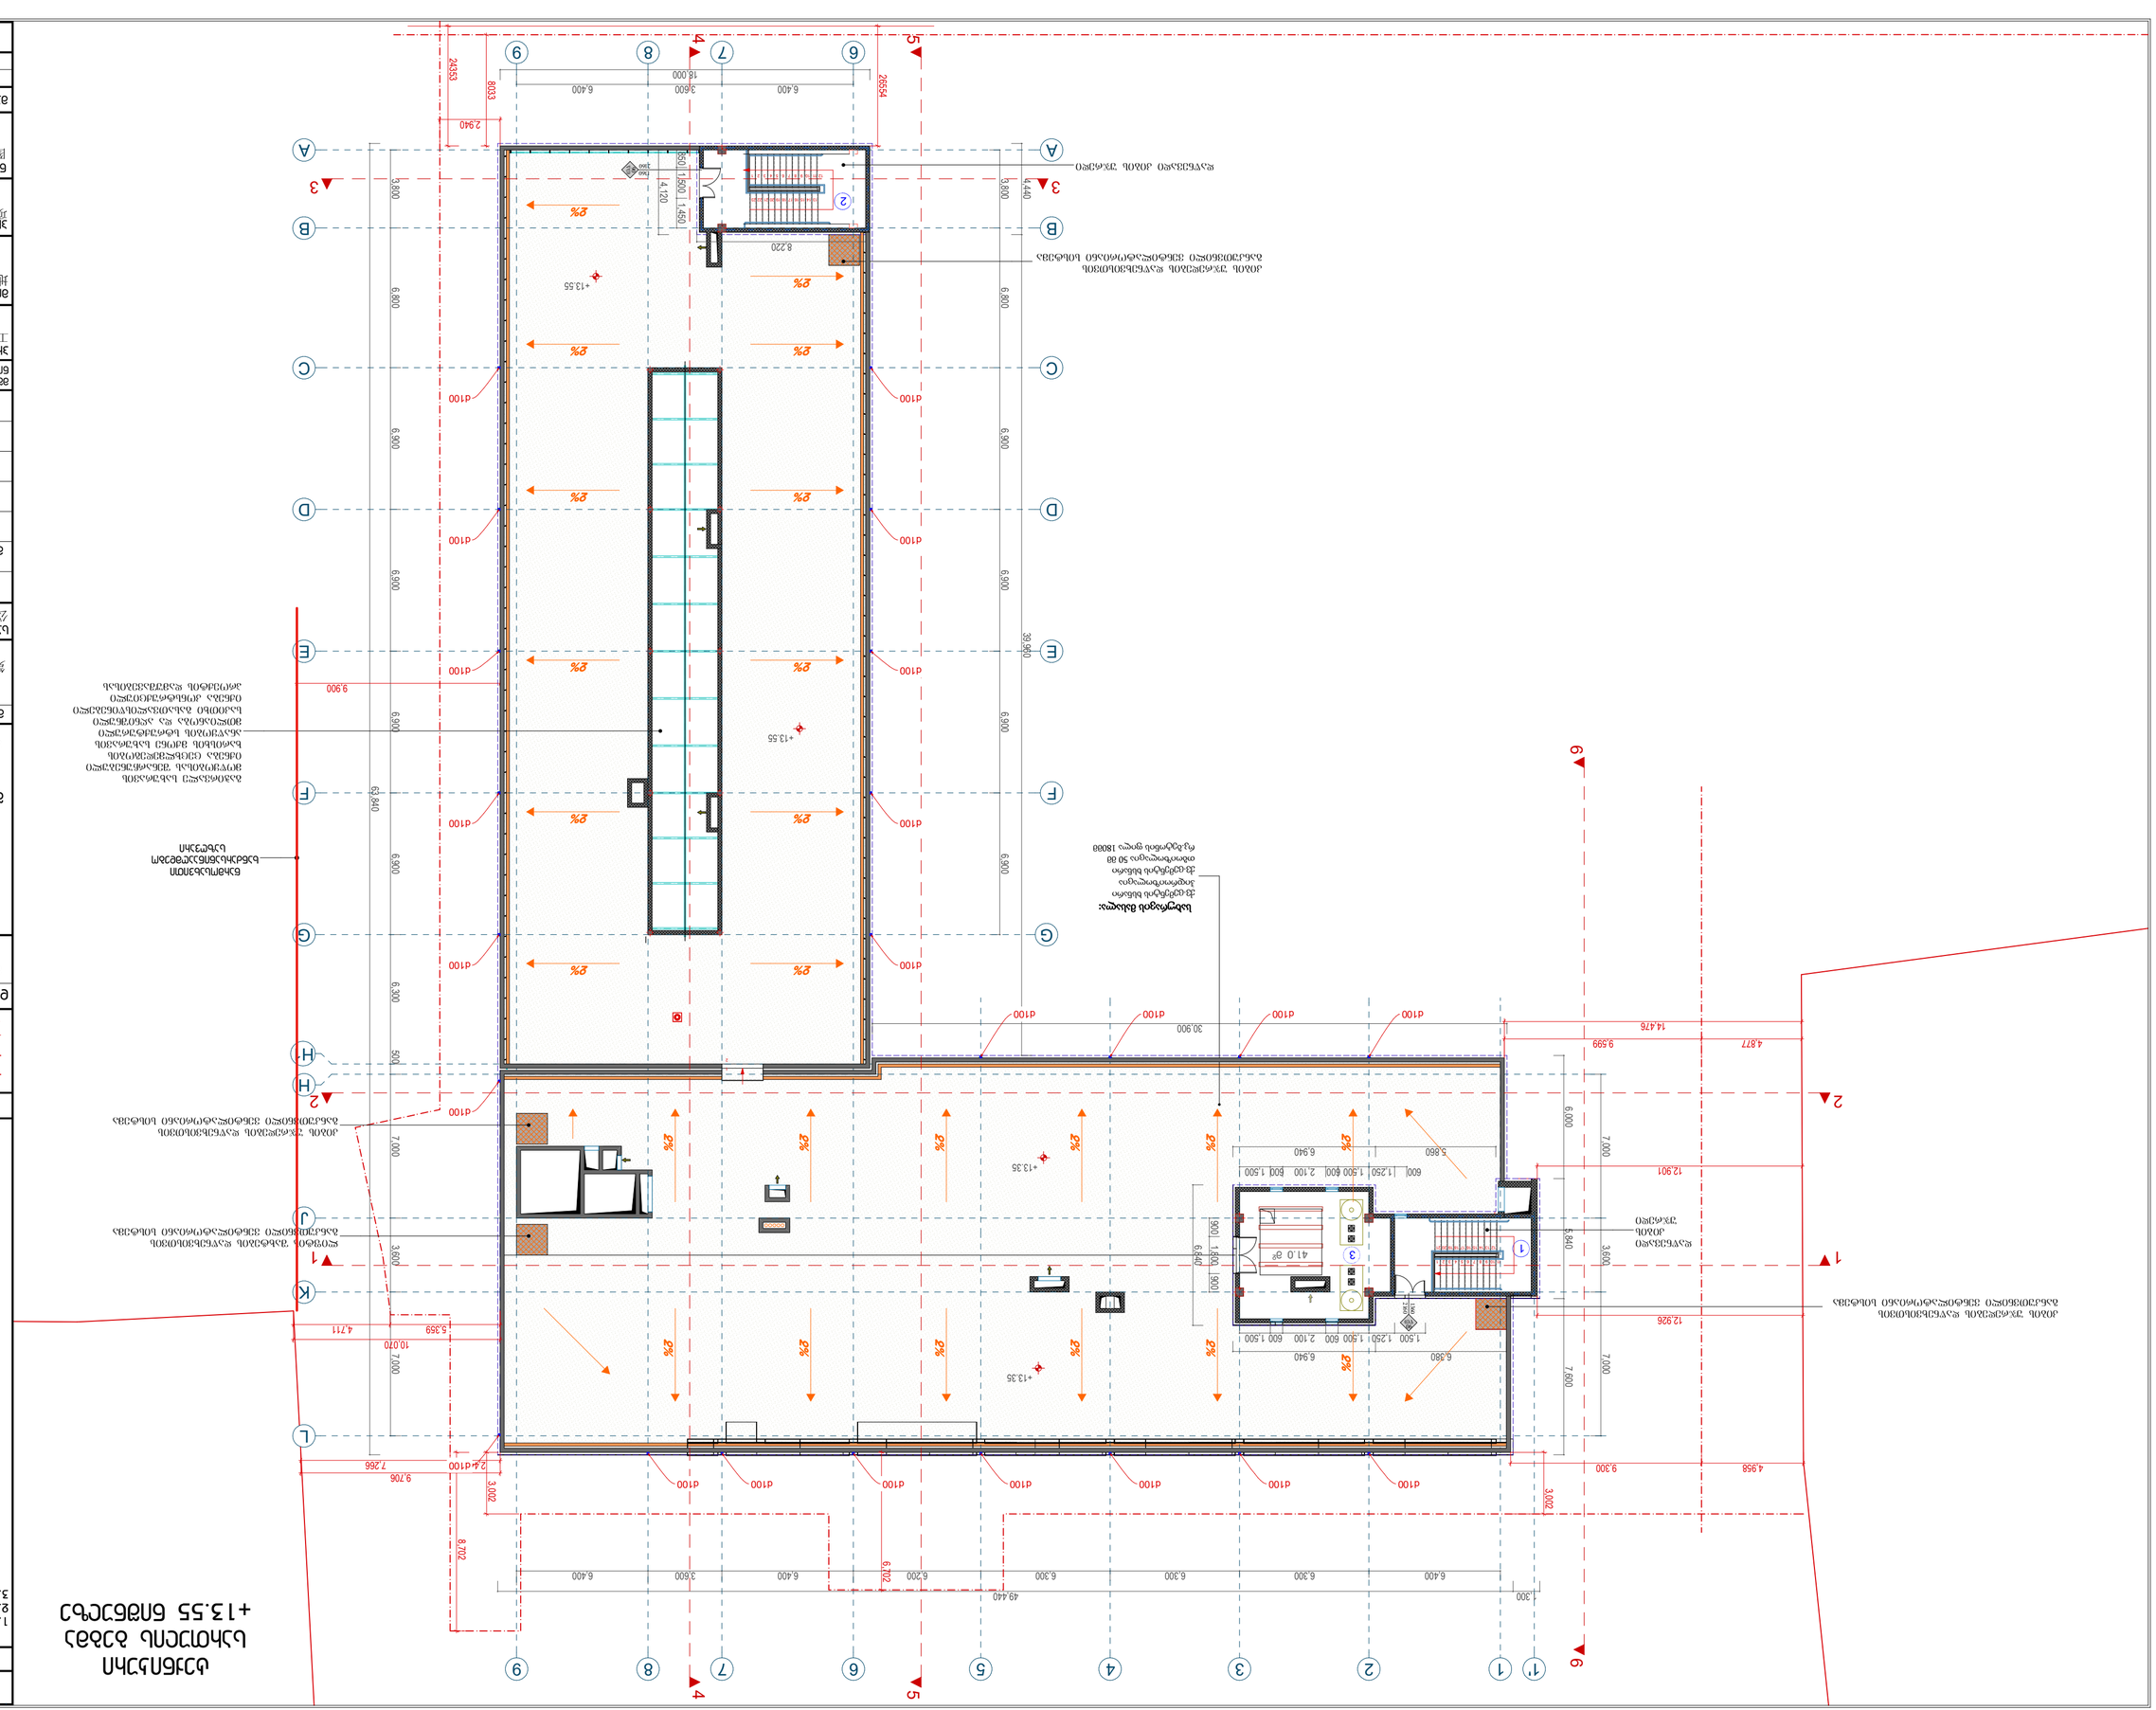

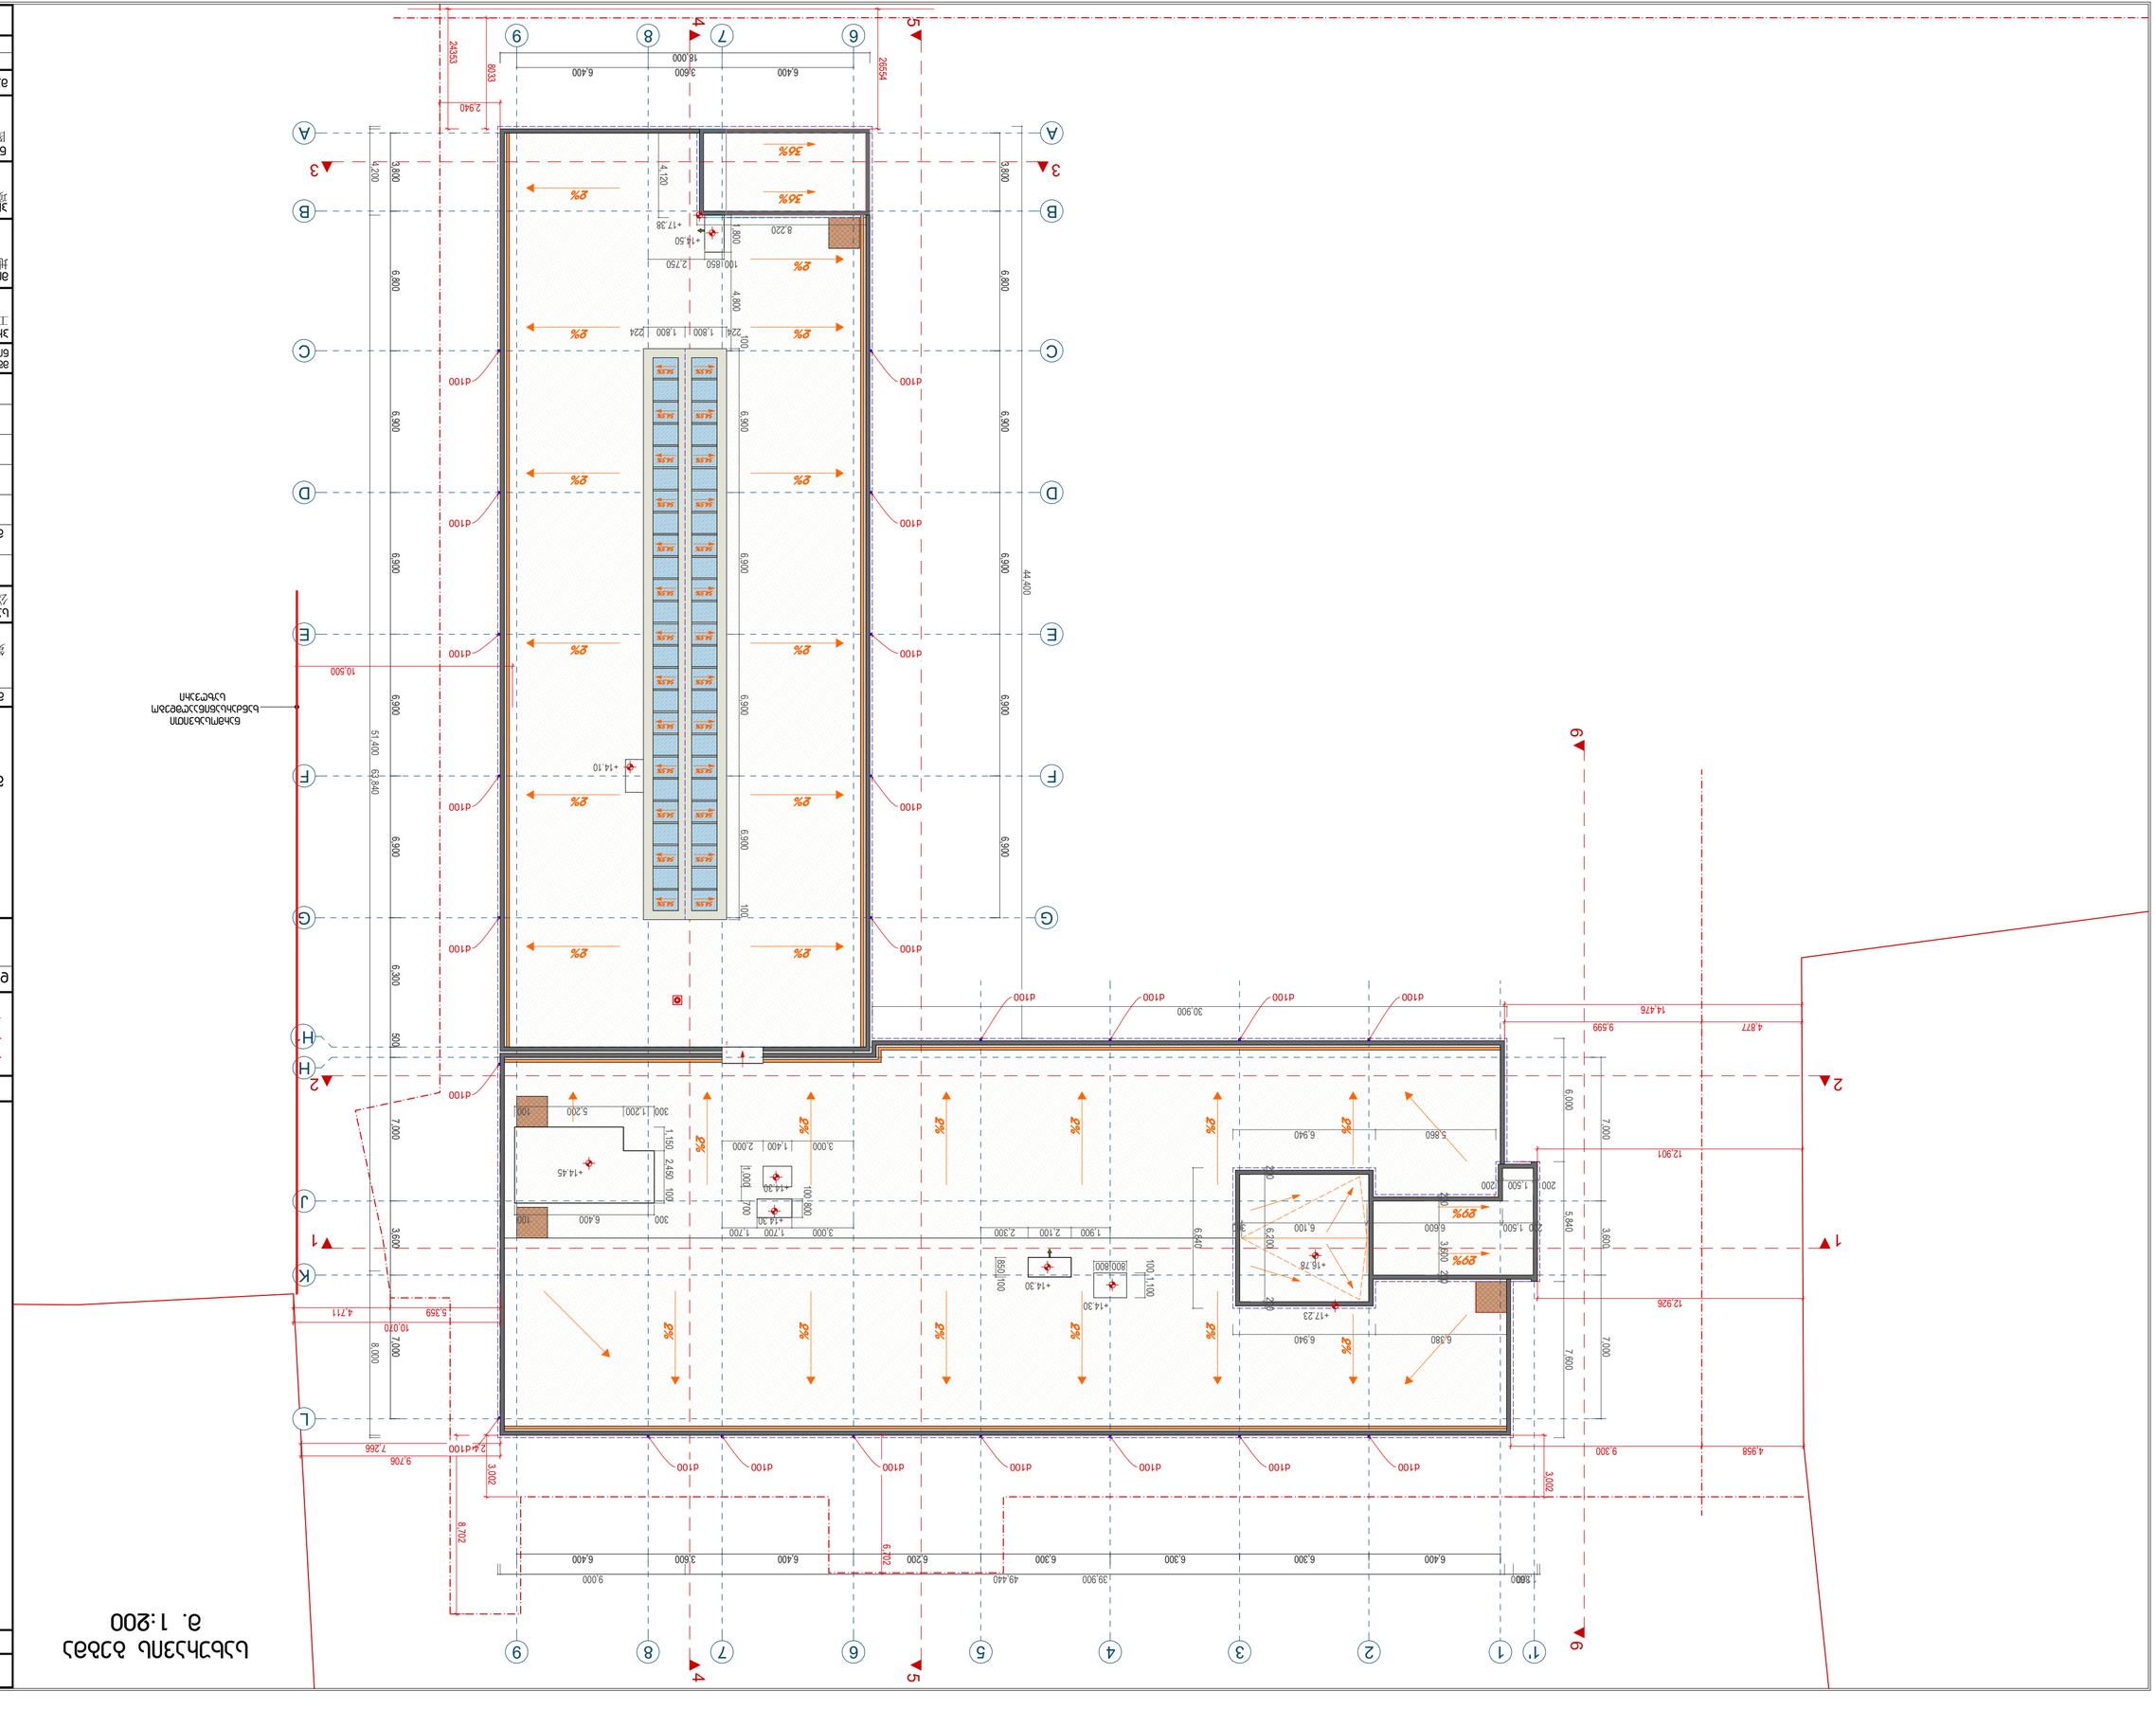





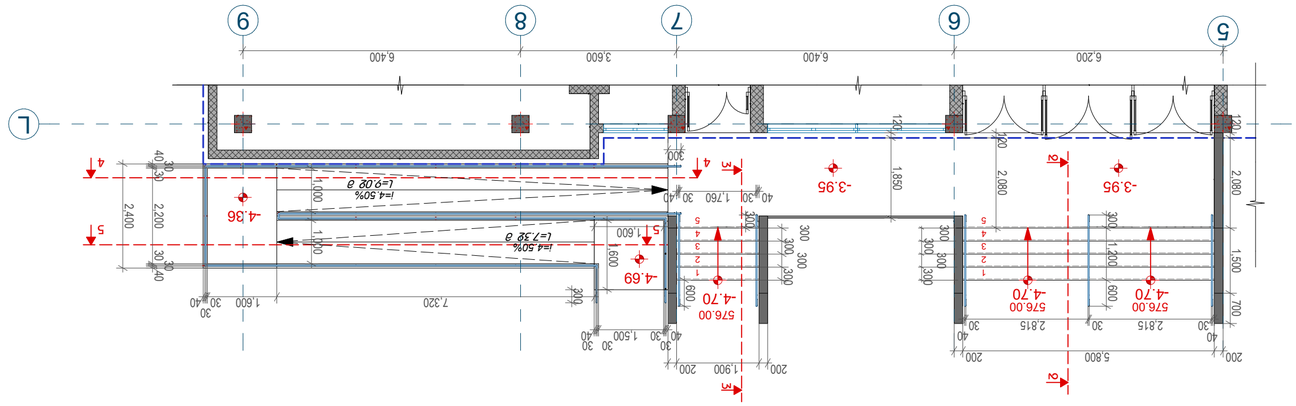


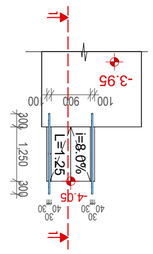

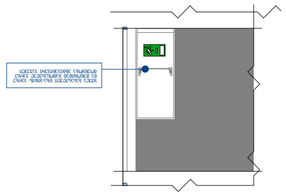


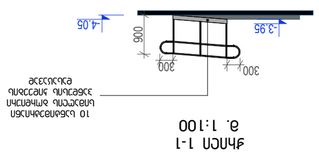



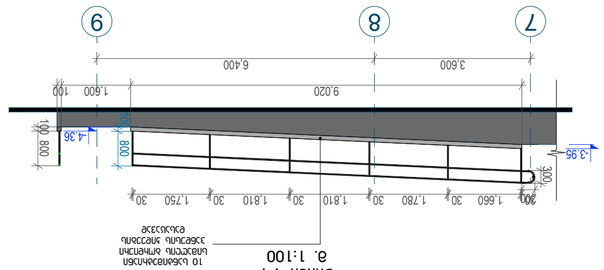



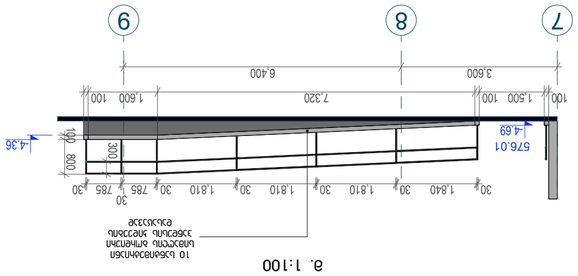


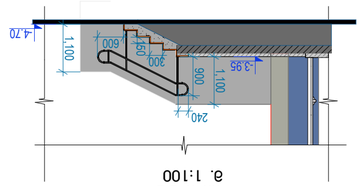


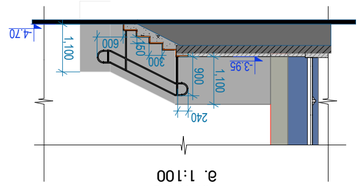














კიბე #1 -8,20 ნიშნულზე
მ. 1:50

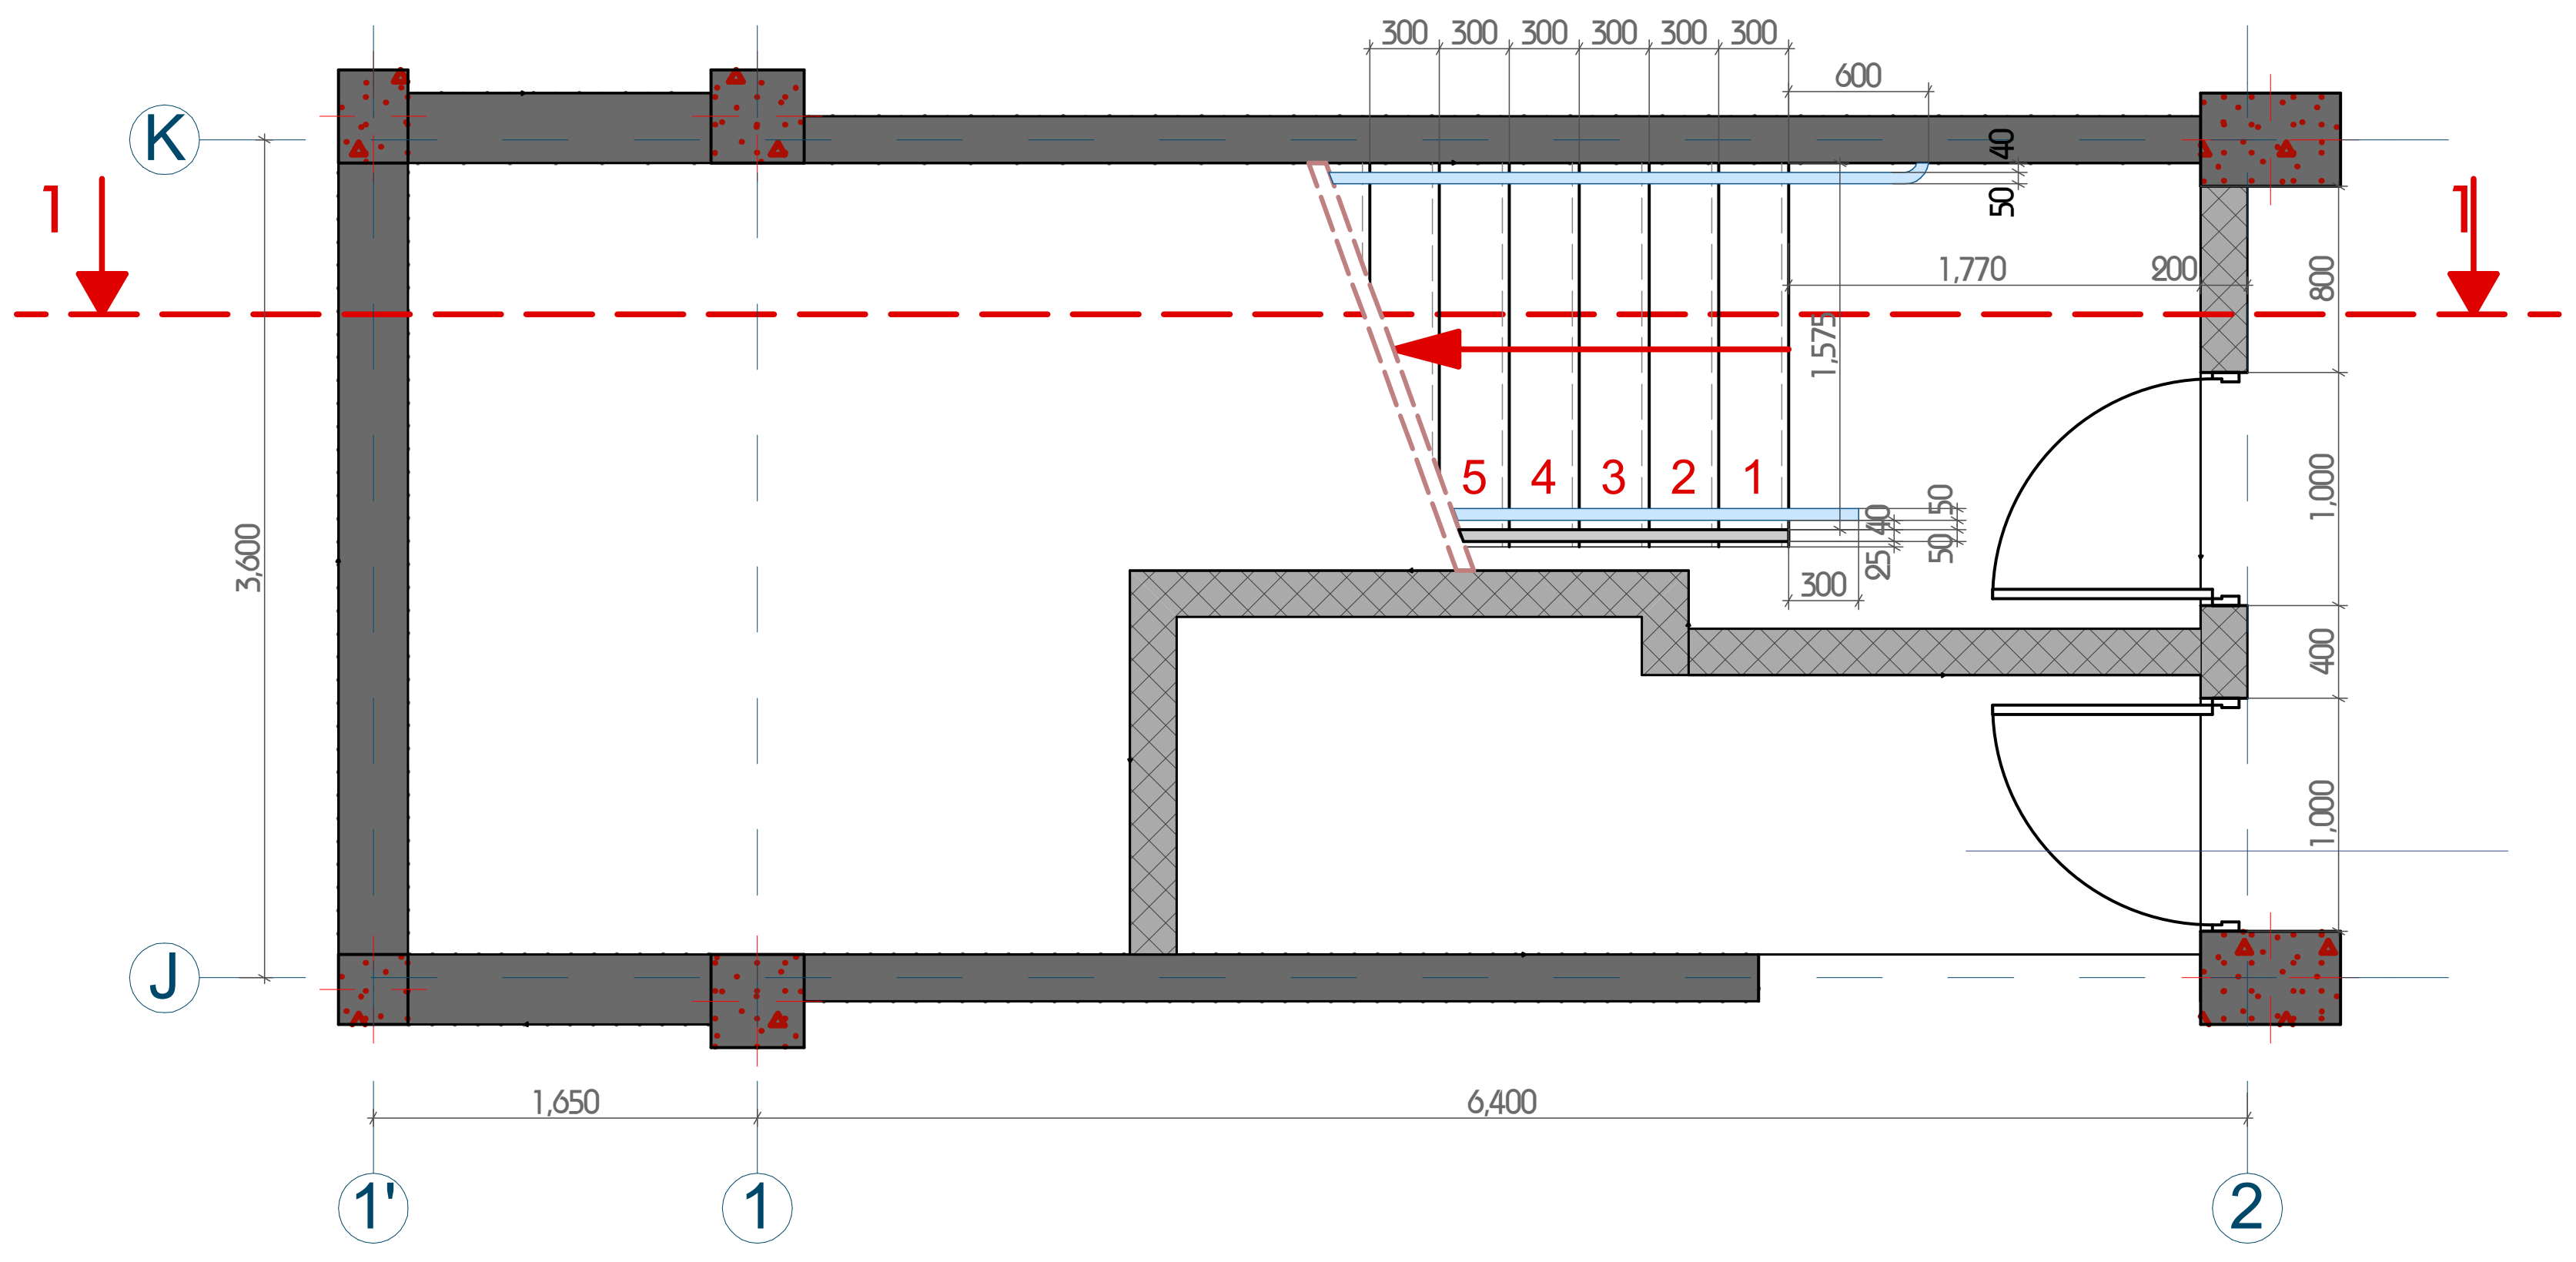

კიბე #1 -3.93 ნიშნულზე
მ. 1:50

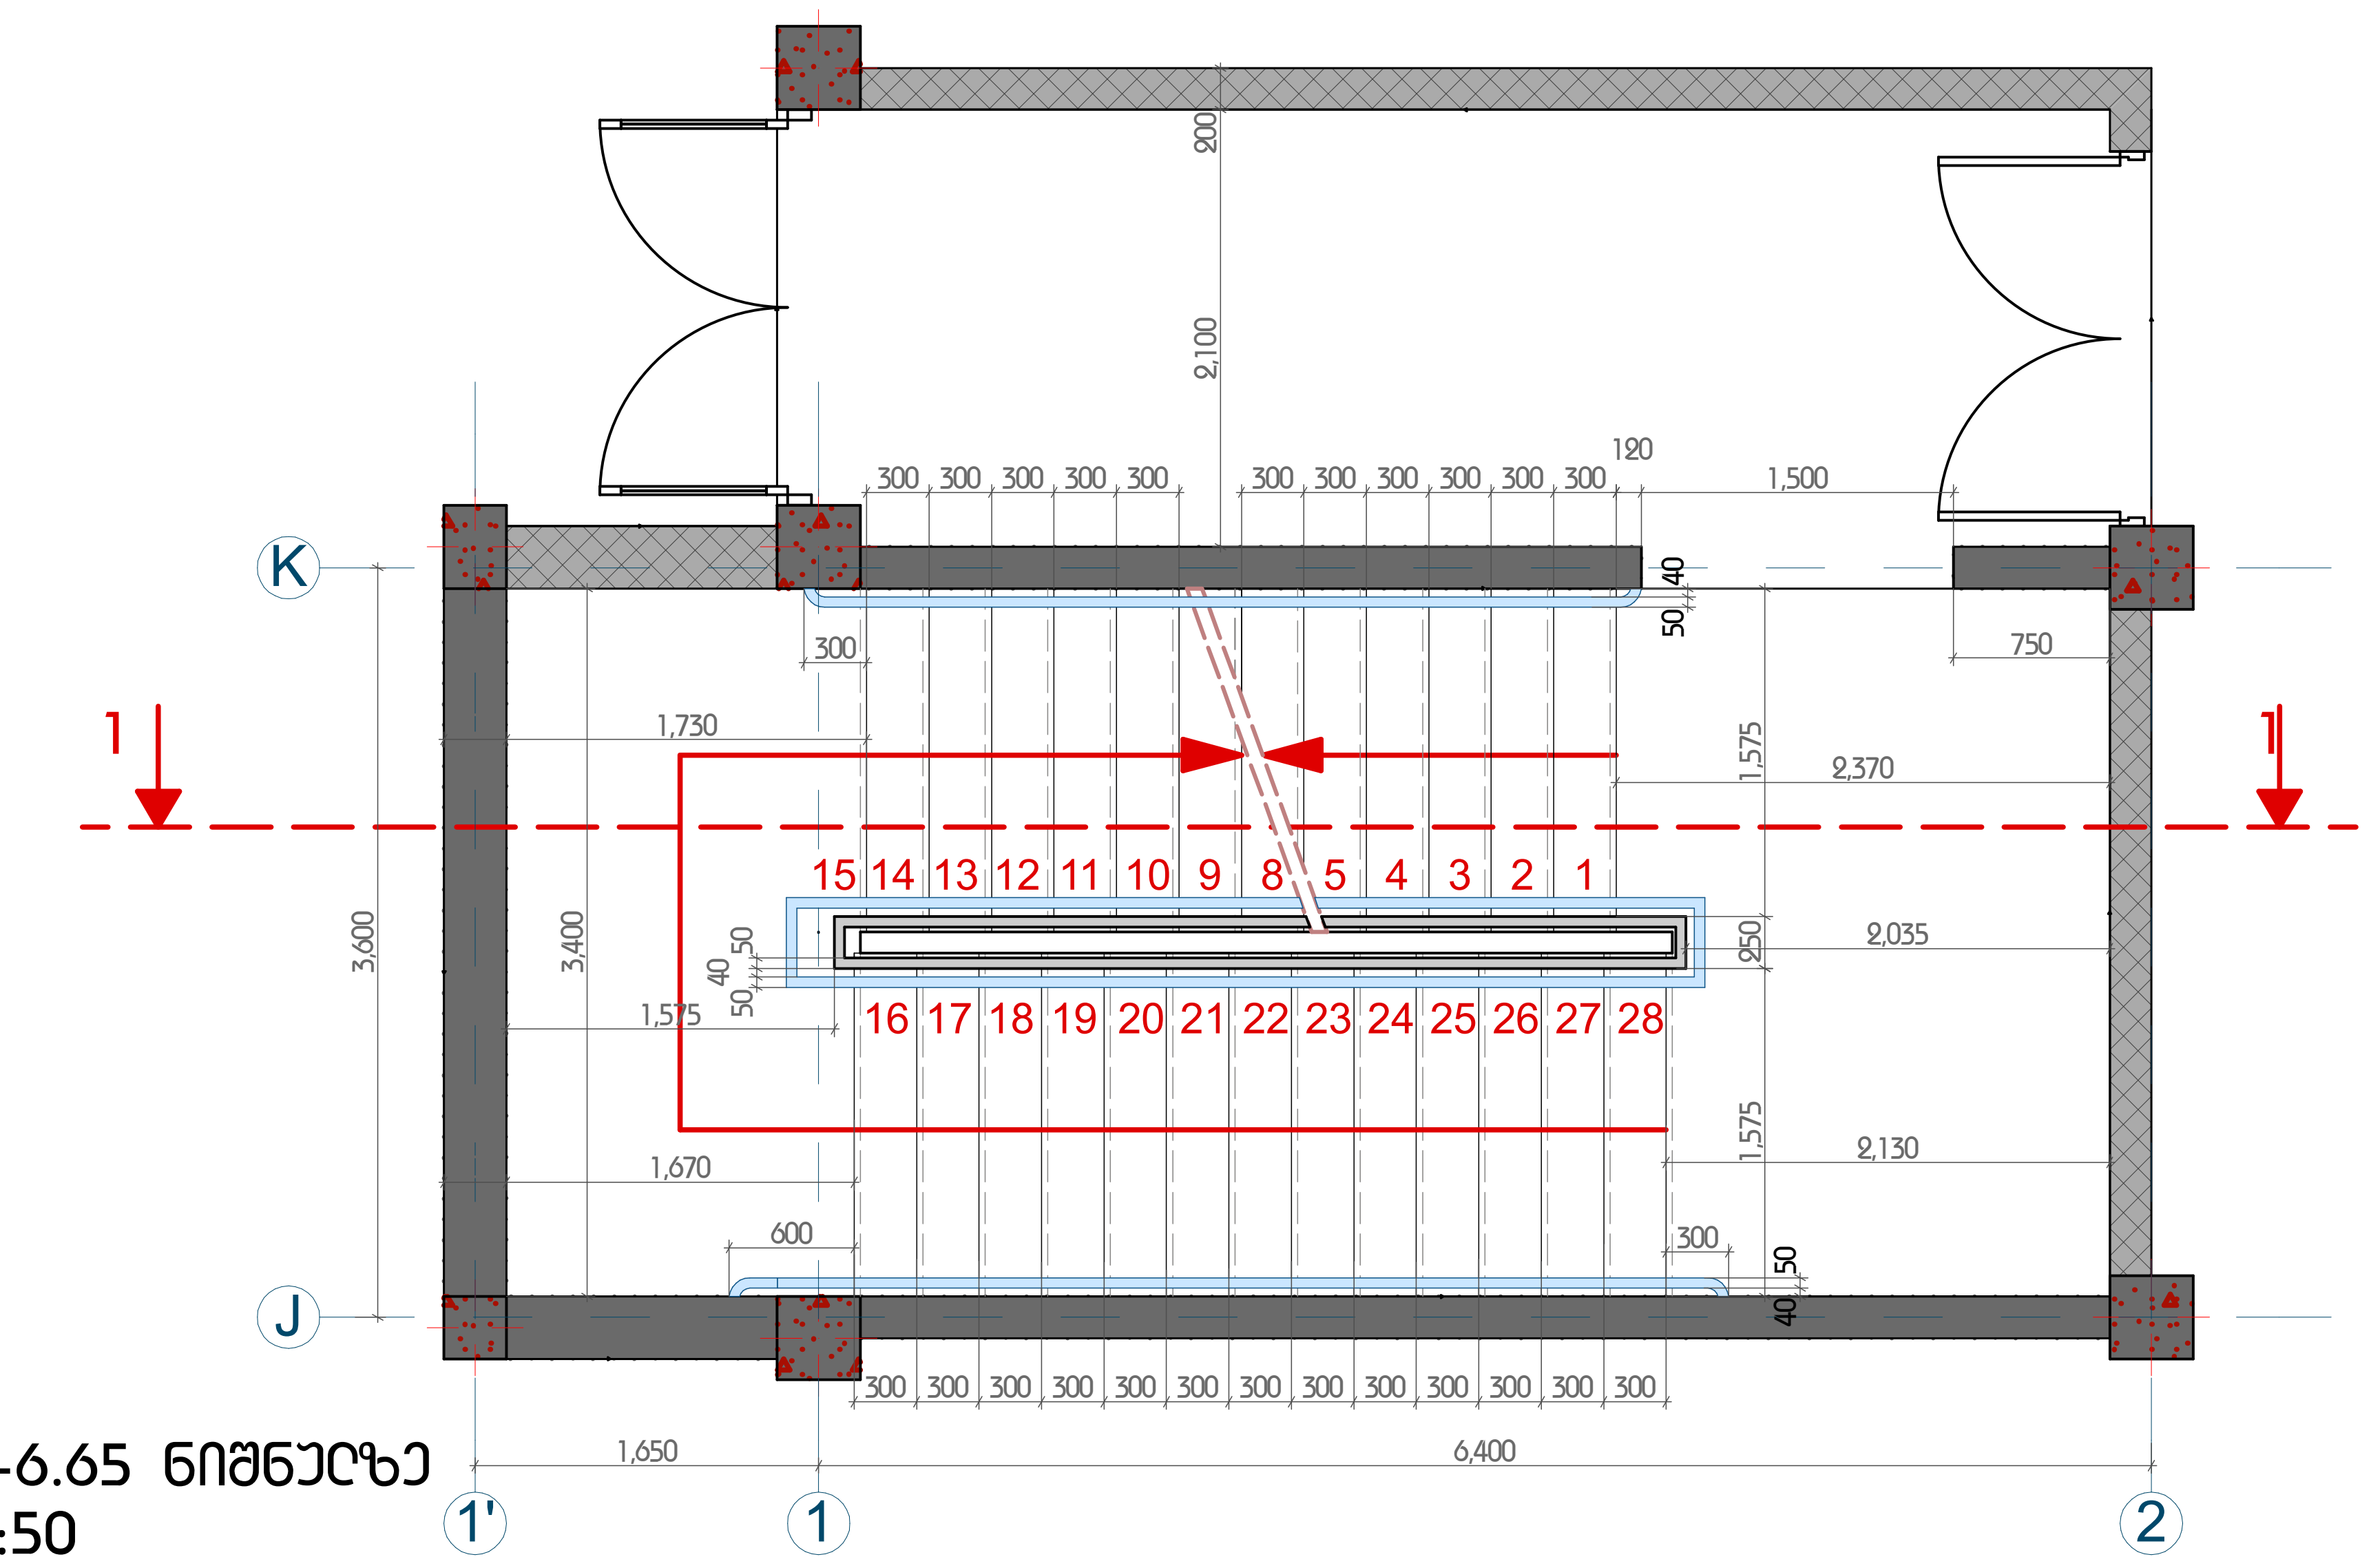

კიბე #1 0.05 ნიშნულზე
მ. 1:50

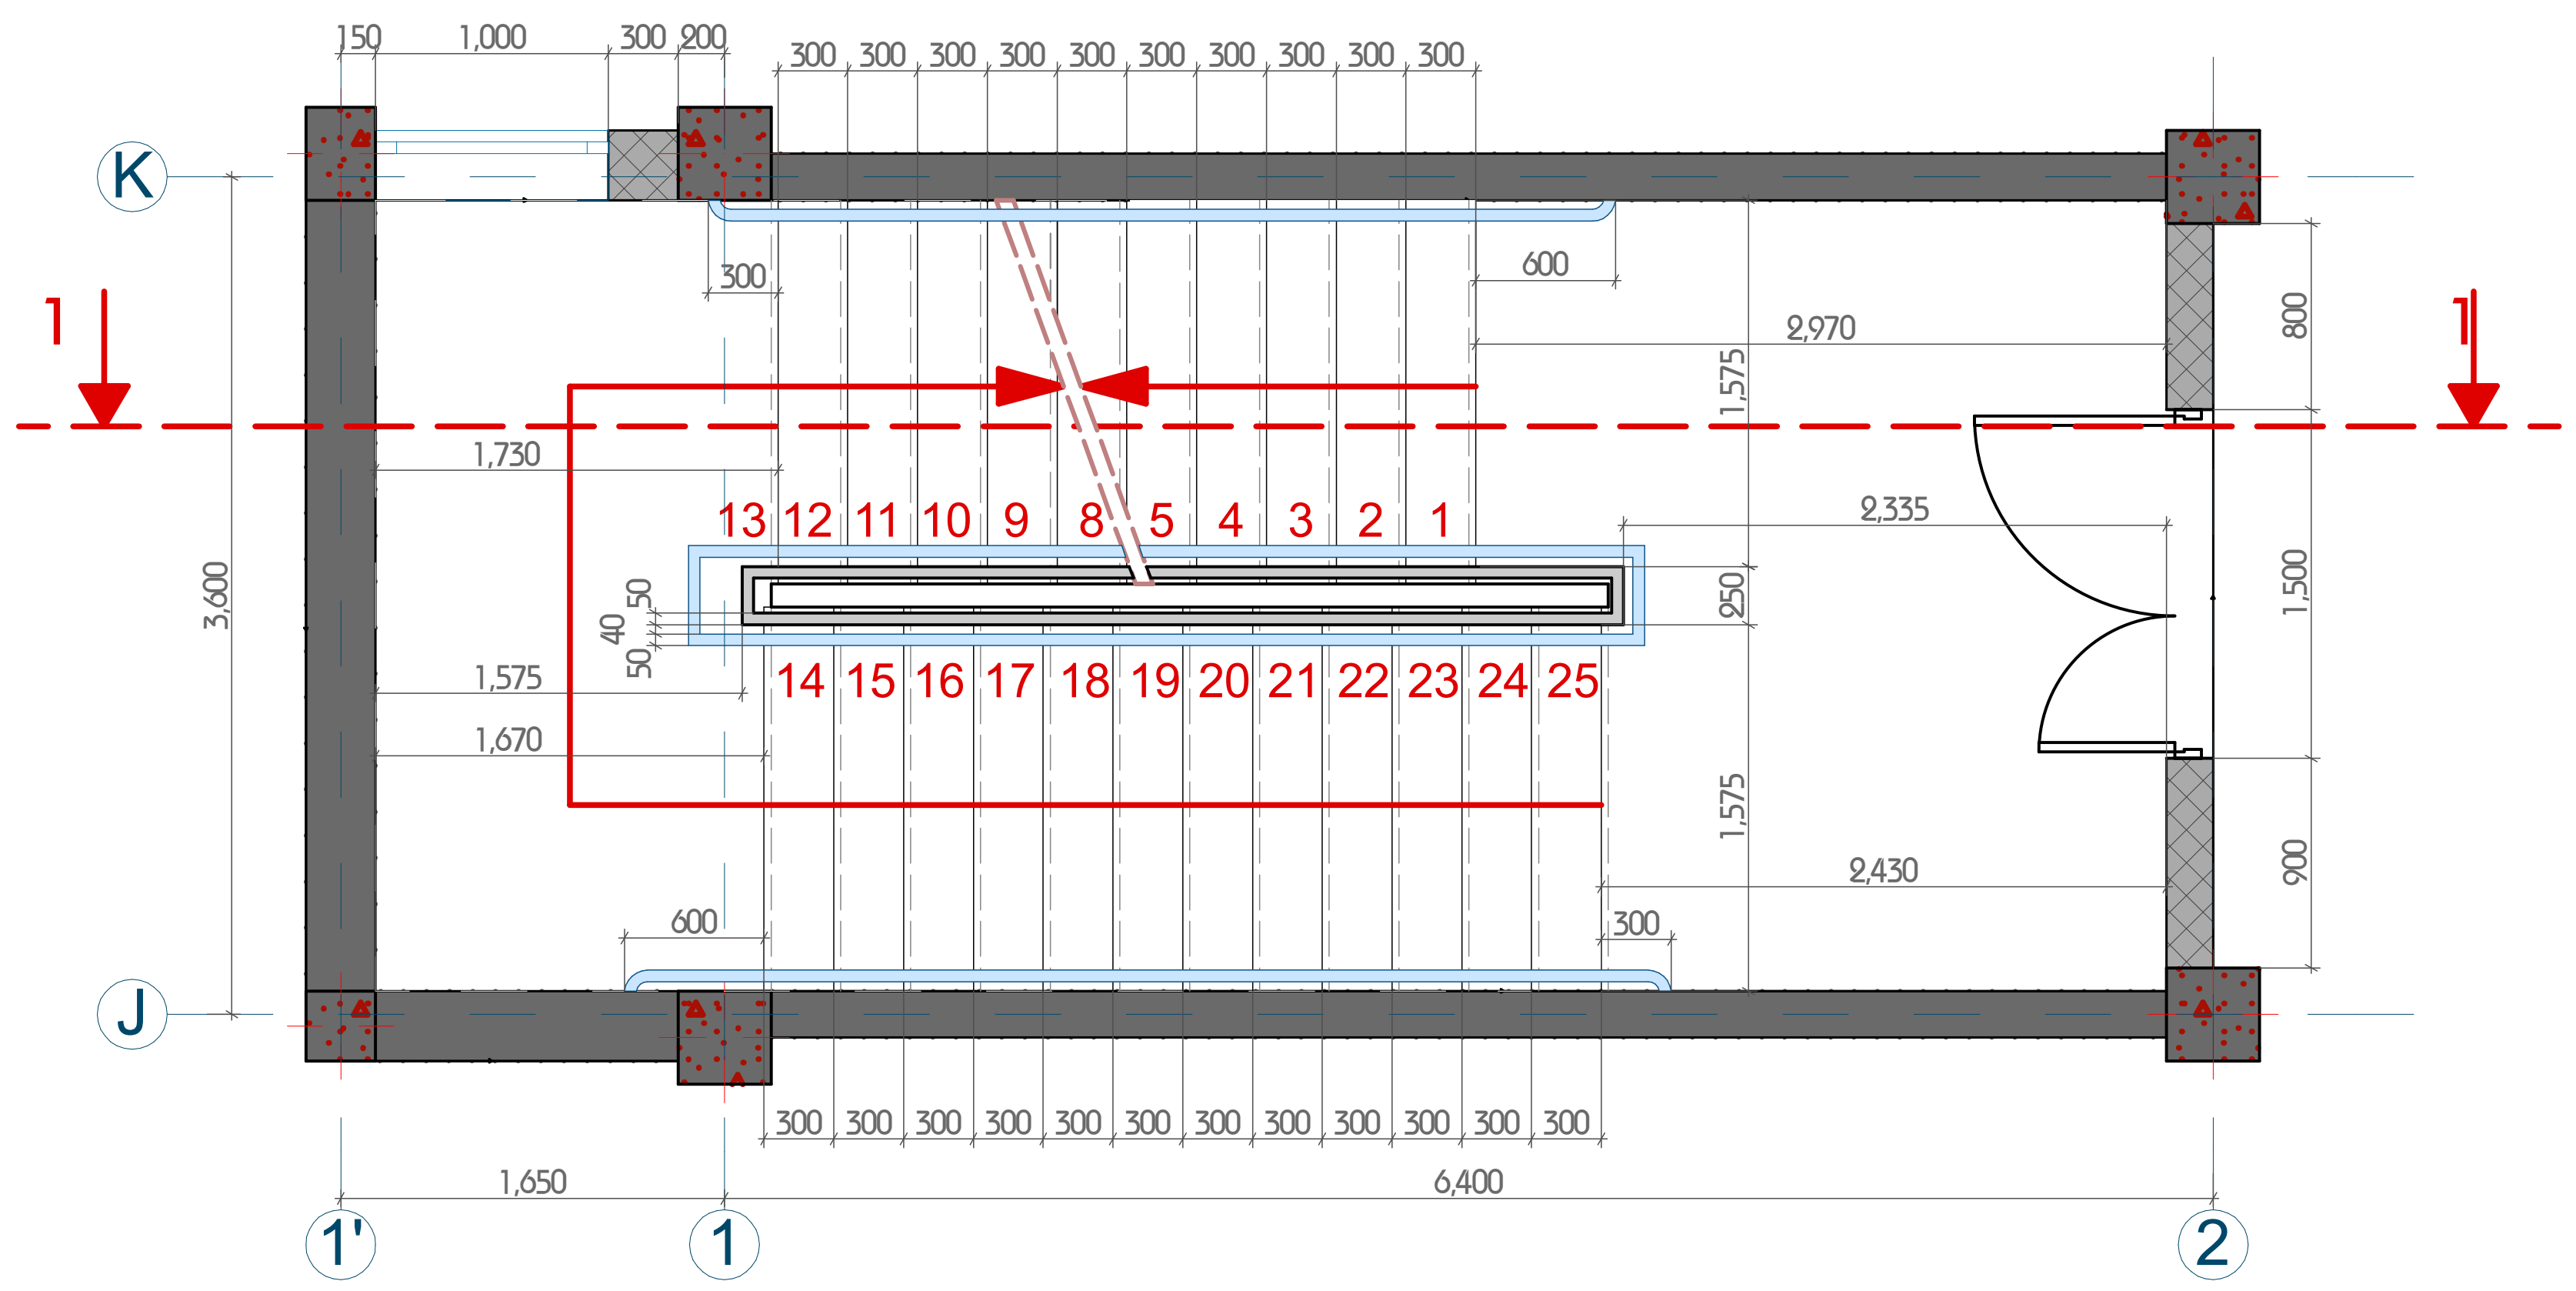

კიბე #1 +3,35; +6.65 ნიშნულზე
მ. 1:50

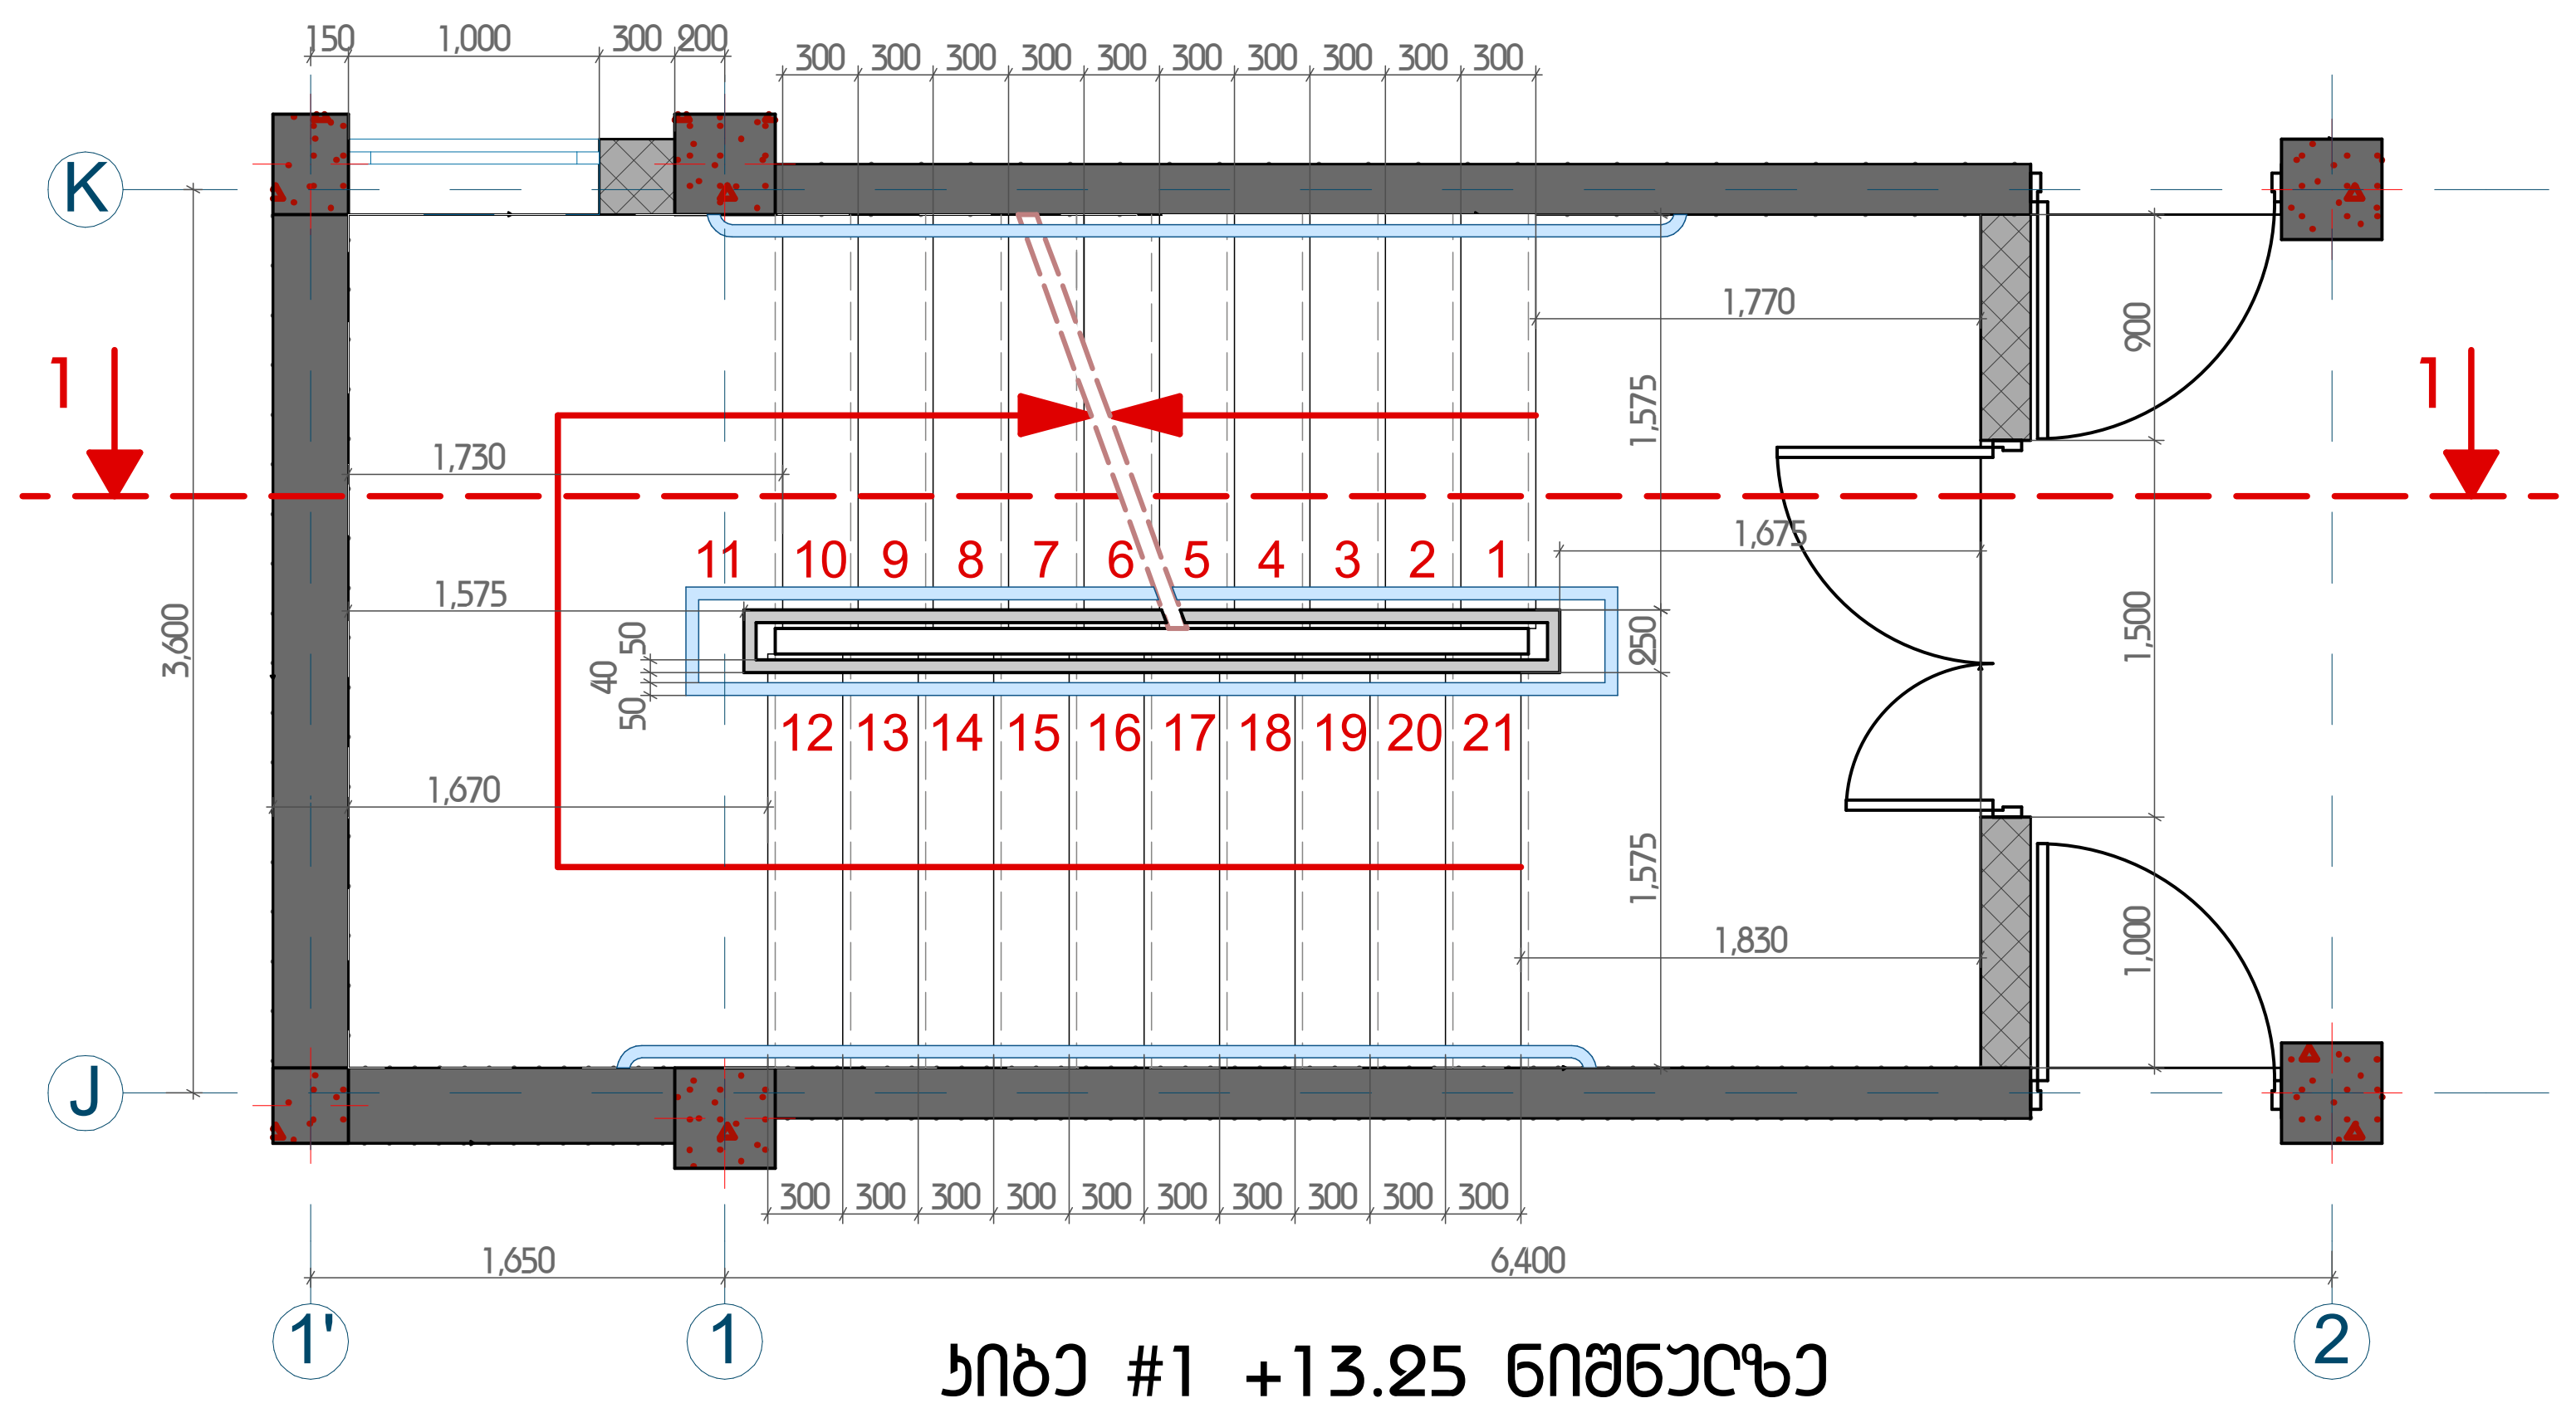

კიბე #1 +9,95 ნიშნულზე
მ. 1:50

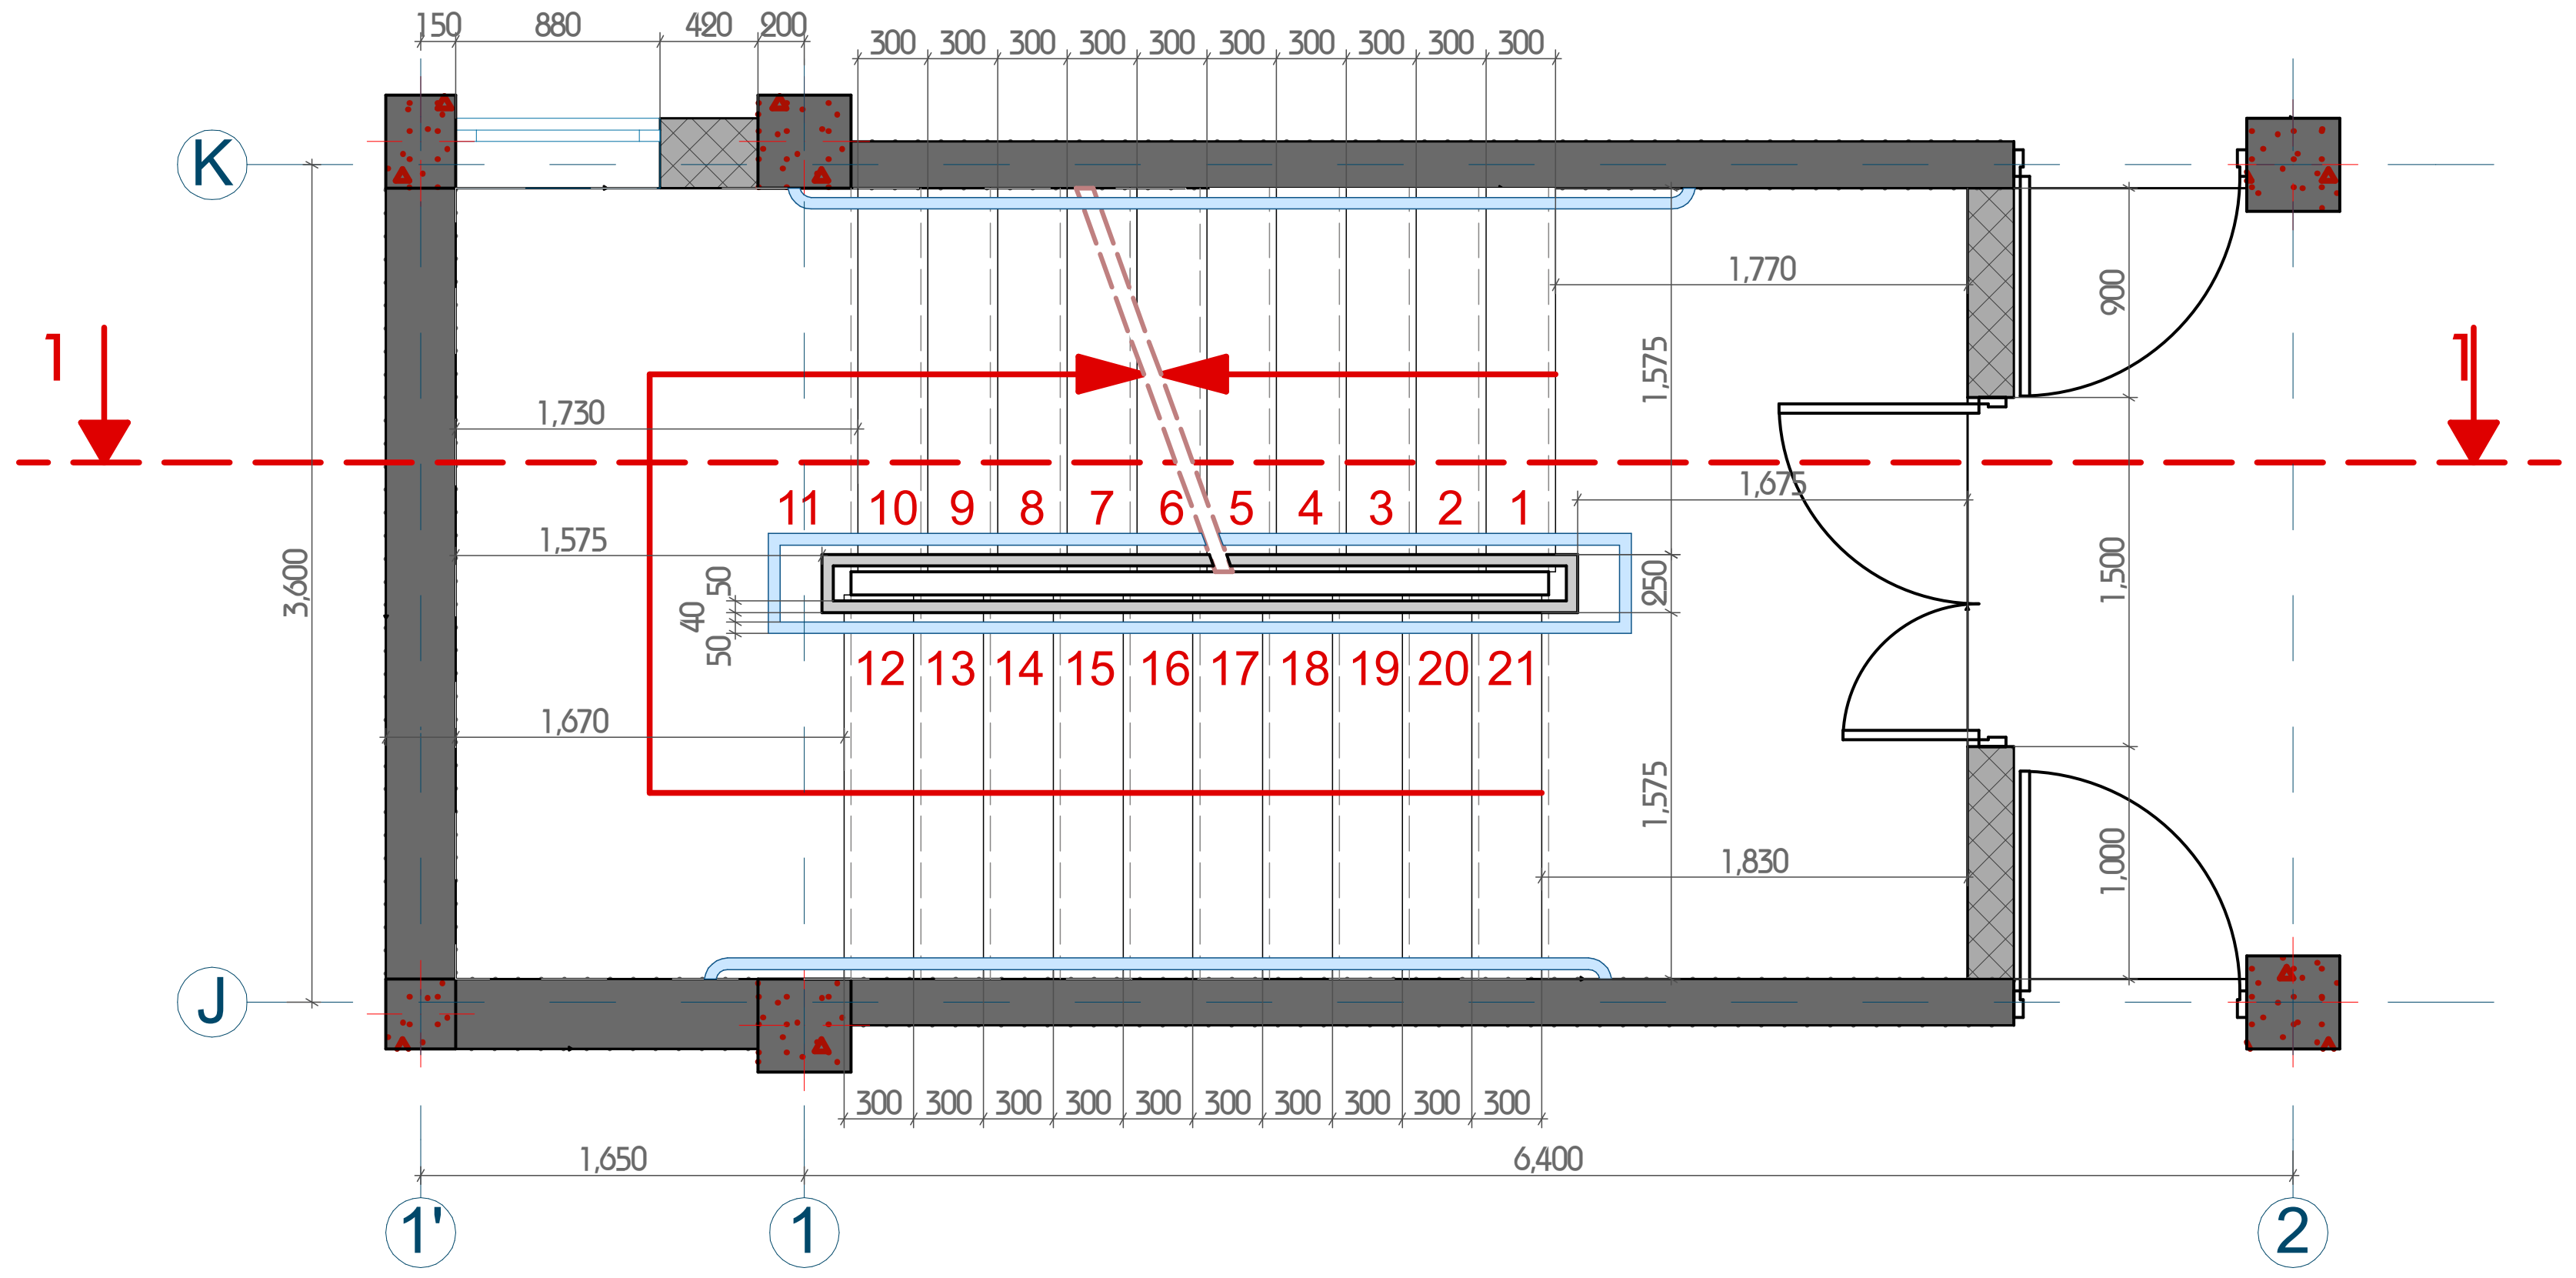

კიბე #1 +13.25 ნიშნულზე
მ. 1:50

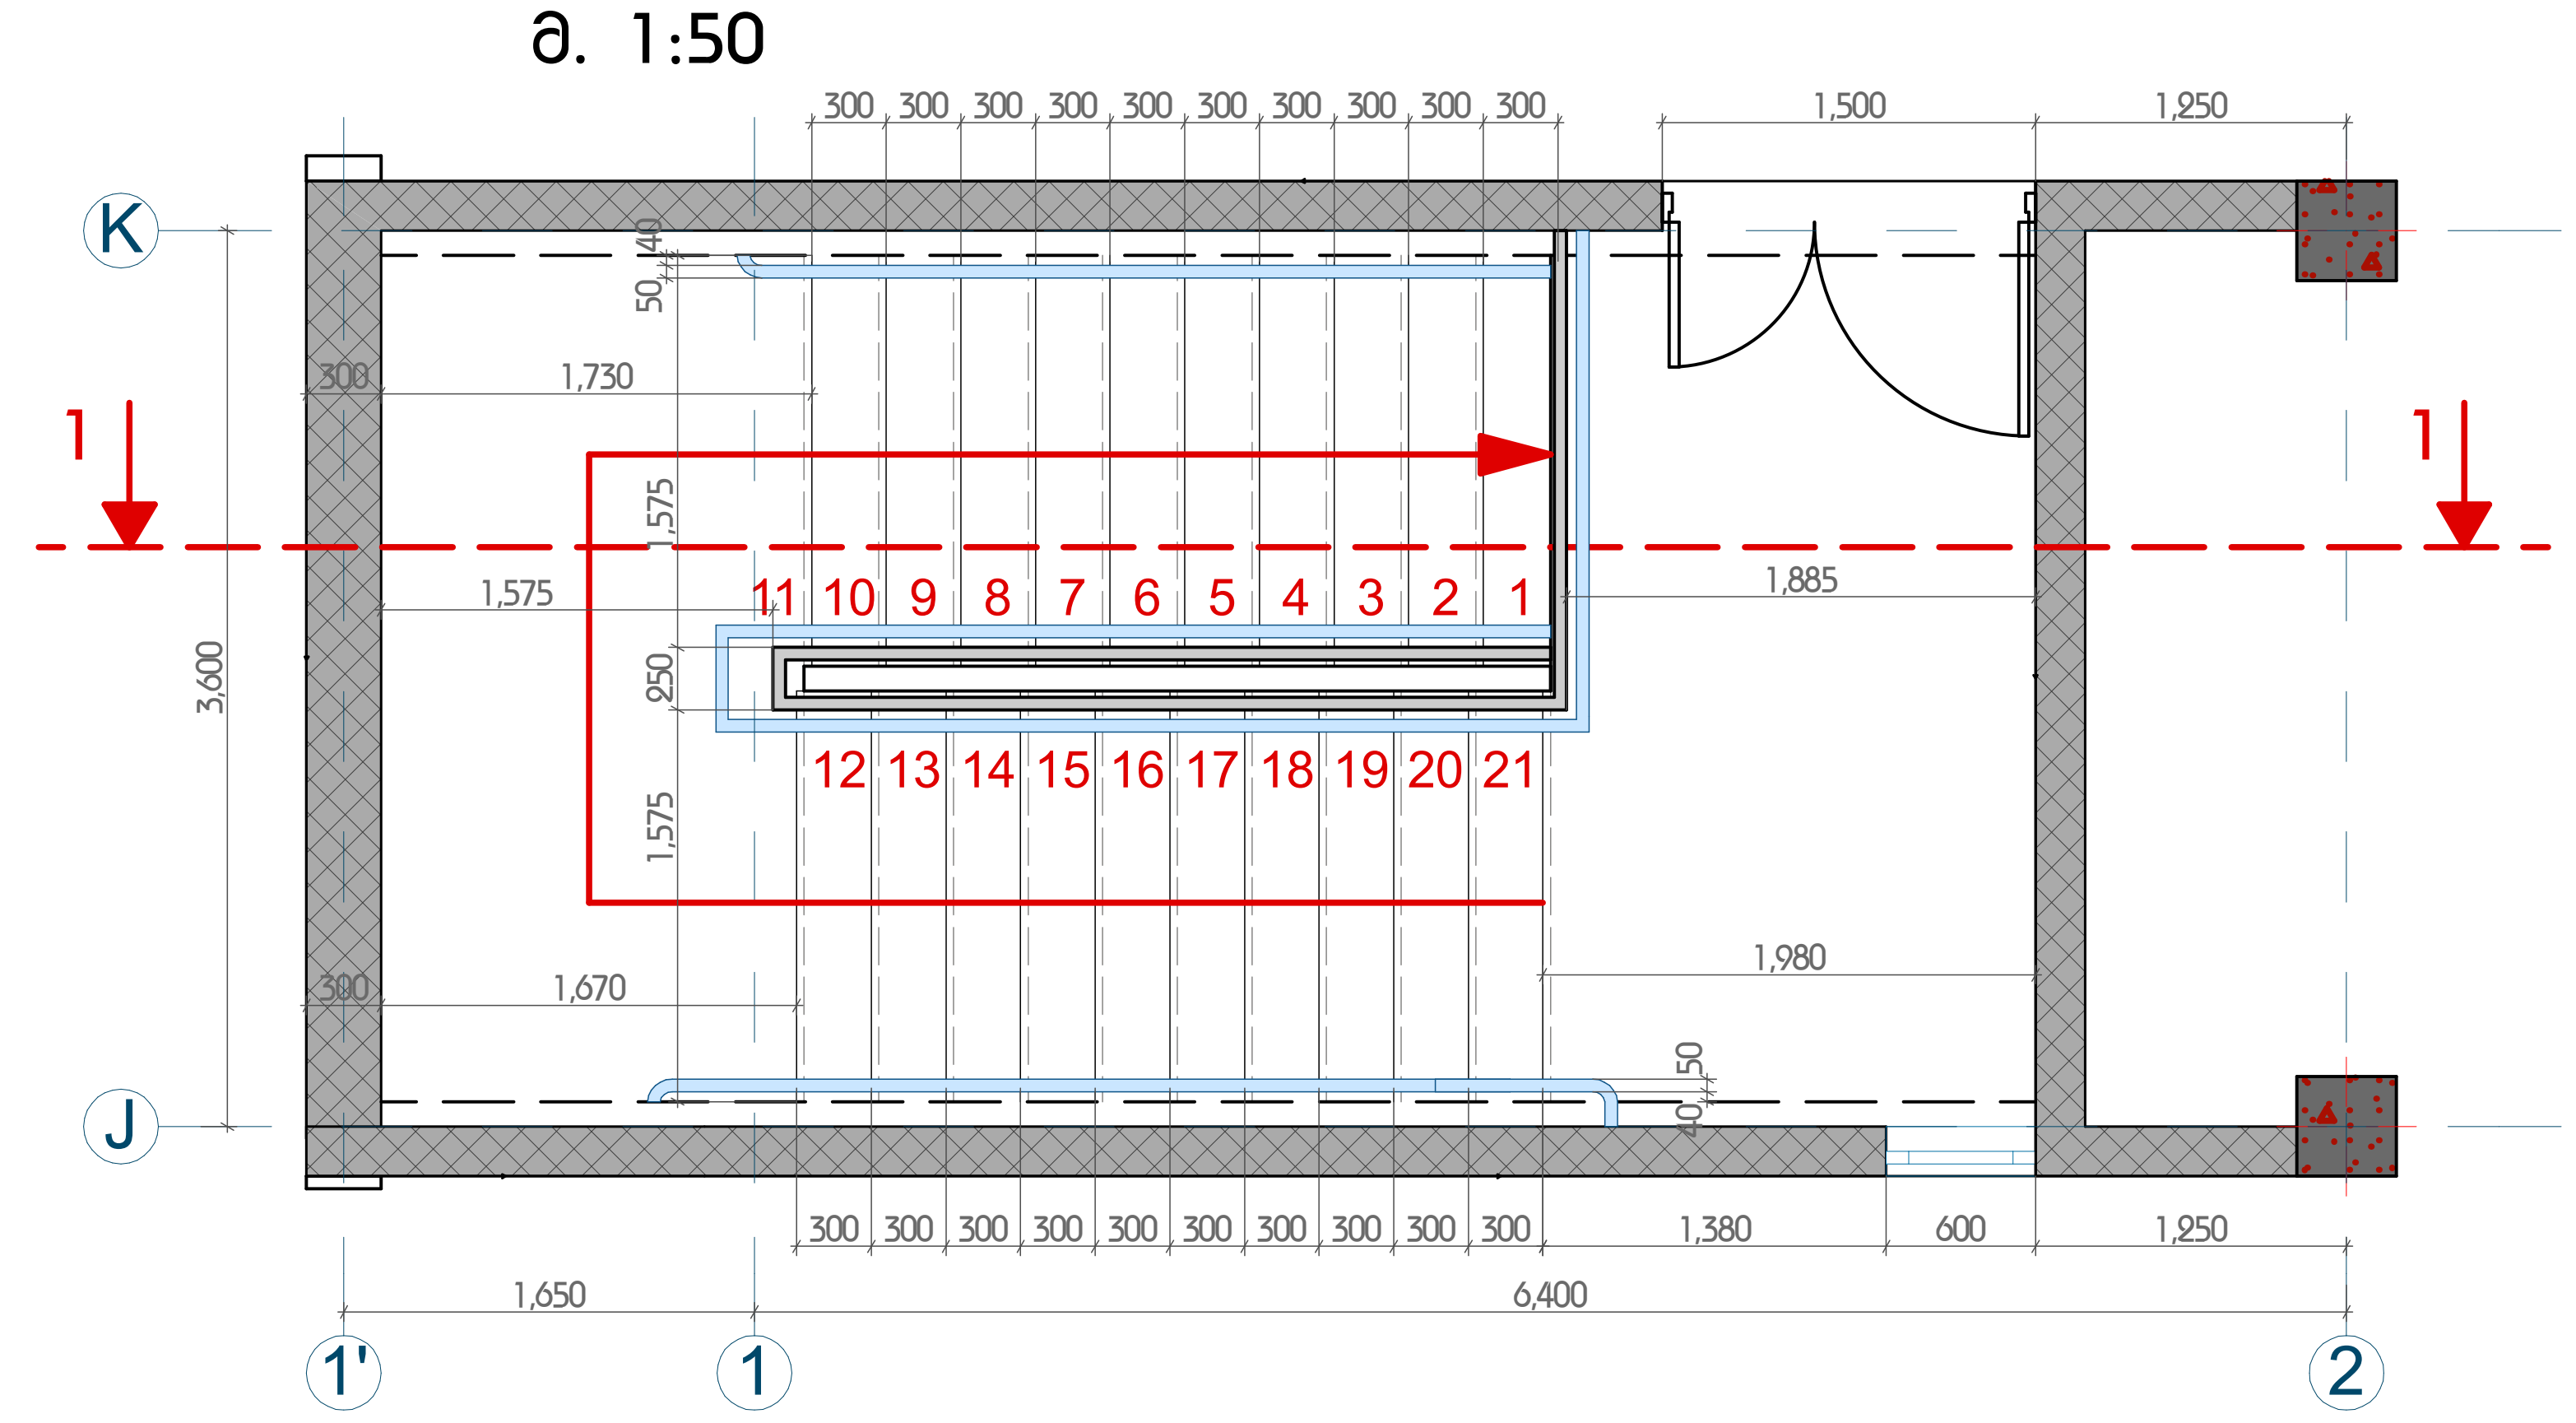

ფურცელი #	A2
ექსპლიკაცია:	

პირობითი აღნიშვნები

- განაშენიანების რეგულირების წითელი ხაზი
- საკადასტრო საზღვარი
- ჭრილის ხაზი
- ±0.00 აბსოლუტური ნიშნული

დამკვეთი: 发包方:

შ.პ.ს "განათლების განვითარების ჯგუფი"
“教育发展集团”有限公司

შ.პ.ს "საქართველოს საერთაშორისო არქიტექტურისა და სამშენებლო-საპროექტო კომპანია
格鲁吉亚国际建筑工程设计有限公司

მისამართი: 地址:
საქართველო, თბილისი, ოლიმპიური ქალაქი, მეათე კორპუსი, II სადარბაზო, ბ. 902
第比利斯市，瓦泽素巴尼第3号区，第2号小区，土地号：11/1

საიდენტიფიკაციო კოდი: 公司注册号: 406102195

总经理 დირექტორი	[signature]	陈国璋 ბოჟან ჩენ
总设计师 მთ. არქიტექტორი	[signature]	陈国璋 ბოჟან ჩენ
设计师 არქიტექტორი	[signature]	ბ. დანელიშვილი
设计师 არქიტექტორი		
设计师 არქიტექტორი		
翻译 თარჯიმანი		
校对 შემოწმება	[signature]	陈国璋 ბოჟან ჩენ
მშენებლობის ნომერი 工程编号		

პროექტის სახელი: 工程名称: 第比利斯教育培训综合体
საგანმანათლებლო კომპლექსი

მისამართი: 地址:
ანნა პოლიტკოვსკაიას ქ. N30
ს/კ: 01.14.05.008.279

პროექტის სახელწოდება: 项目名称: 教学主楼
მთავარი შენობა

ნახაზი: 图纸名称:

მასშტაბი: 图纸比例: 1:50

ფურცელი 页码:	ფურცლები 总页数:

თბილისი 2020 წელი
第比利斯2020年

ჯიბე #2 -8,20 ნიშნულზე
მ. 1:50

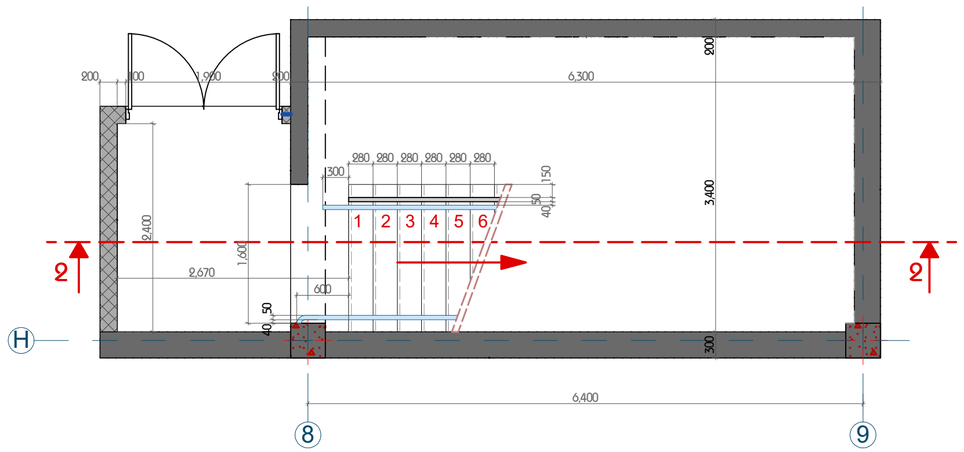

ჯიბე #2 -3,93 ნიშნულზე
მ. 1:50

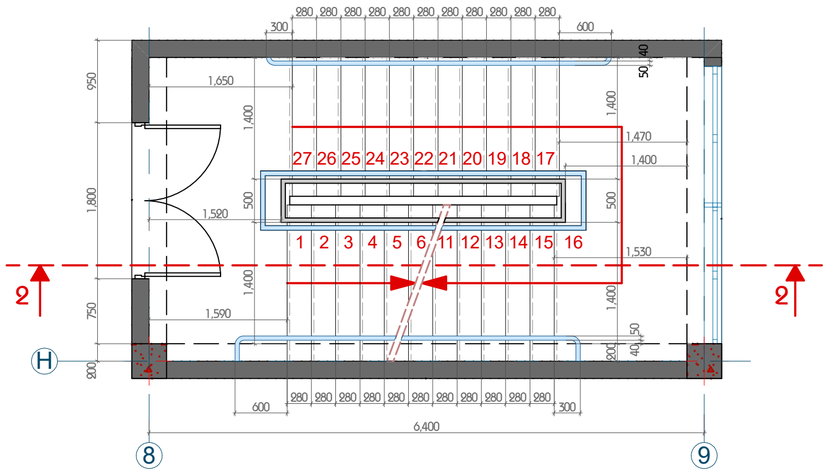

ჯიბე #2 +0.05 ნიშნულზე
მ. 1:50

ჯიბე #2 +3.35; +6.65 ნიშნულზე
მ. 1:50

ჯიბე #2 +9.95 ნიშნულზე
მ. 1:50

დაკვეთა #	A2
ექსპერიპასია:	

პირობითი აღნიშვნები

- ჭრილის ხაზი
- ±0.00 პრქიტექტორი ნიშნული

დამკვეთი: 发包方：

შ.პ.ს "ბანათლების ბანვითარების ჯგუფი"
“教育发展集团”有限公司

შ.პ.ს "საქართველოს საერთაშორისო არქიტექტორისა და საშენებლო-საერთოქტო კომპანია
格鲁吉亚国际建筑工程设计有限公司

მისამართი: 地址：

საქართველო, თბილისი, ოლიმპიური ჯიღაო, მეათე პოხაქი, II სადგომის, ბ. 902
第比利斯市，瓦泽素巴尼第3号区，第2号小区，土地号：11/1

საინდენტიფიკაციო კოდი:
公司注册号： 406102195

总经理 დირექტორი		陈国璋 გოჭაკა ჩენ
总设计师 მთ. არქიტექტორი		陈国璋 გოჭაკა ჩენ
设计师 არქიტექტორი		ბ. დანელიშვილი
设计师 არქიტექტორი		
设计师 არქიტექტორი		
翻译 თარჯიმანი		
校对 შეამოწმა		陈国璋 გოჭაკა ჩენ

მშენებლობის ნომერი 工程编号

პროექტის სახელი:
工程名称： 第比利斯教育培训综合体
საბანმანათლებლო კომპლექსი

მისამართი:
地址：
ალა პოლიტპოლესპის ქ. N30
ს/ბ: 01.14.05.008.279

პროექტის სახელწოდება:
项目名称： 教学主楼
მთავარი შენობა

ნახაზი: 图纸名称：

მასშტაბი: 图纸比例： 1:50

ფურცელი 页码：	ფურცლები 总页数：

თბილისი 2020 წელი
第比利斯2020年

კიბე #3 -3.95 ნიშნულზე
მ. 1:50

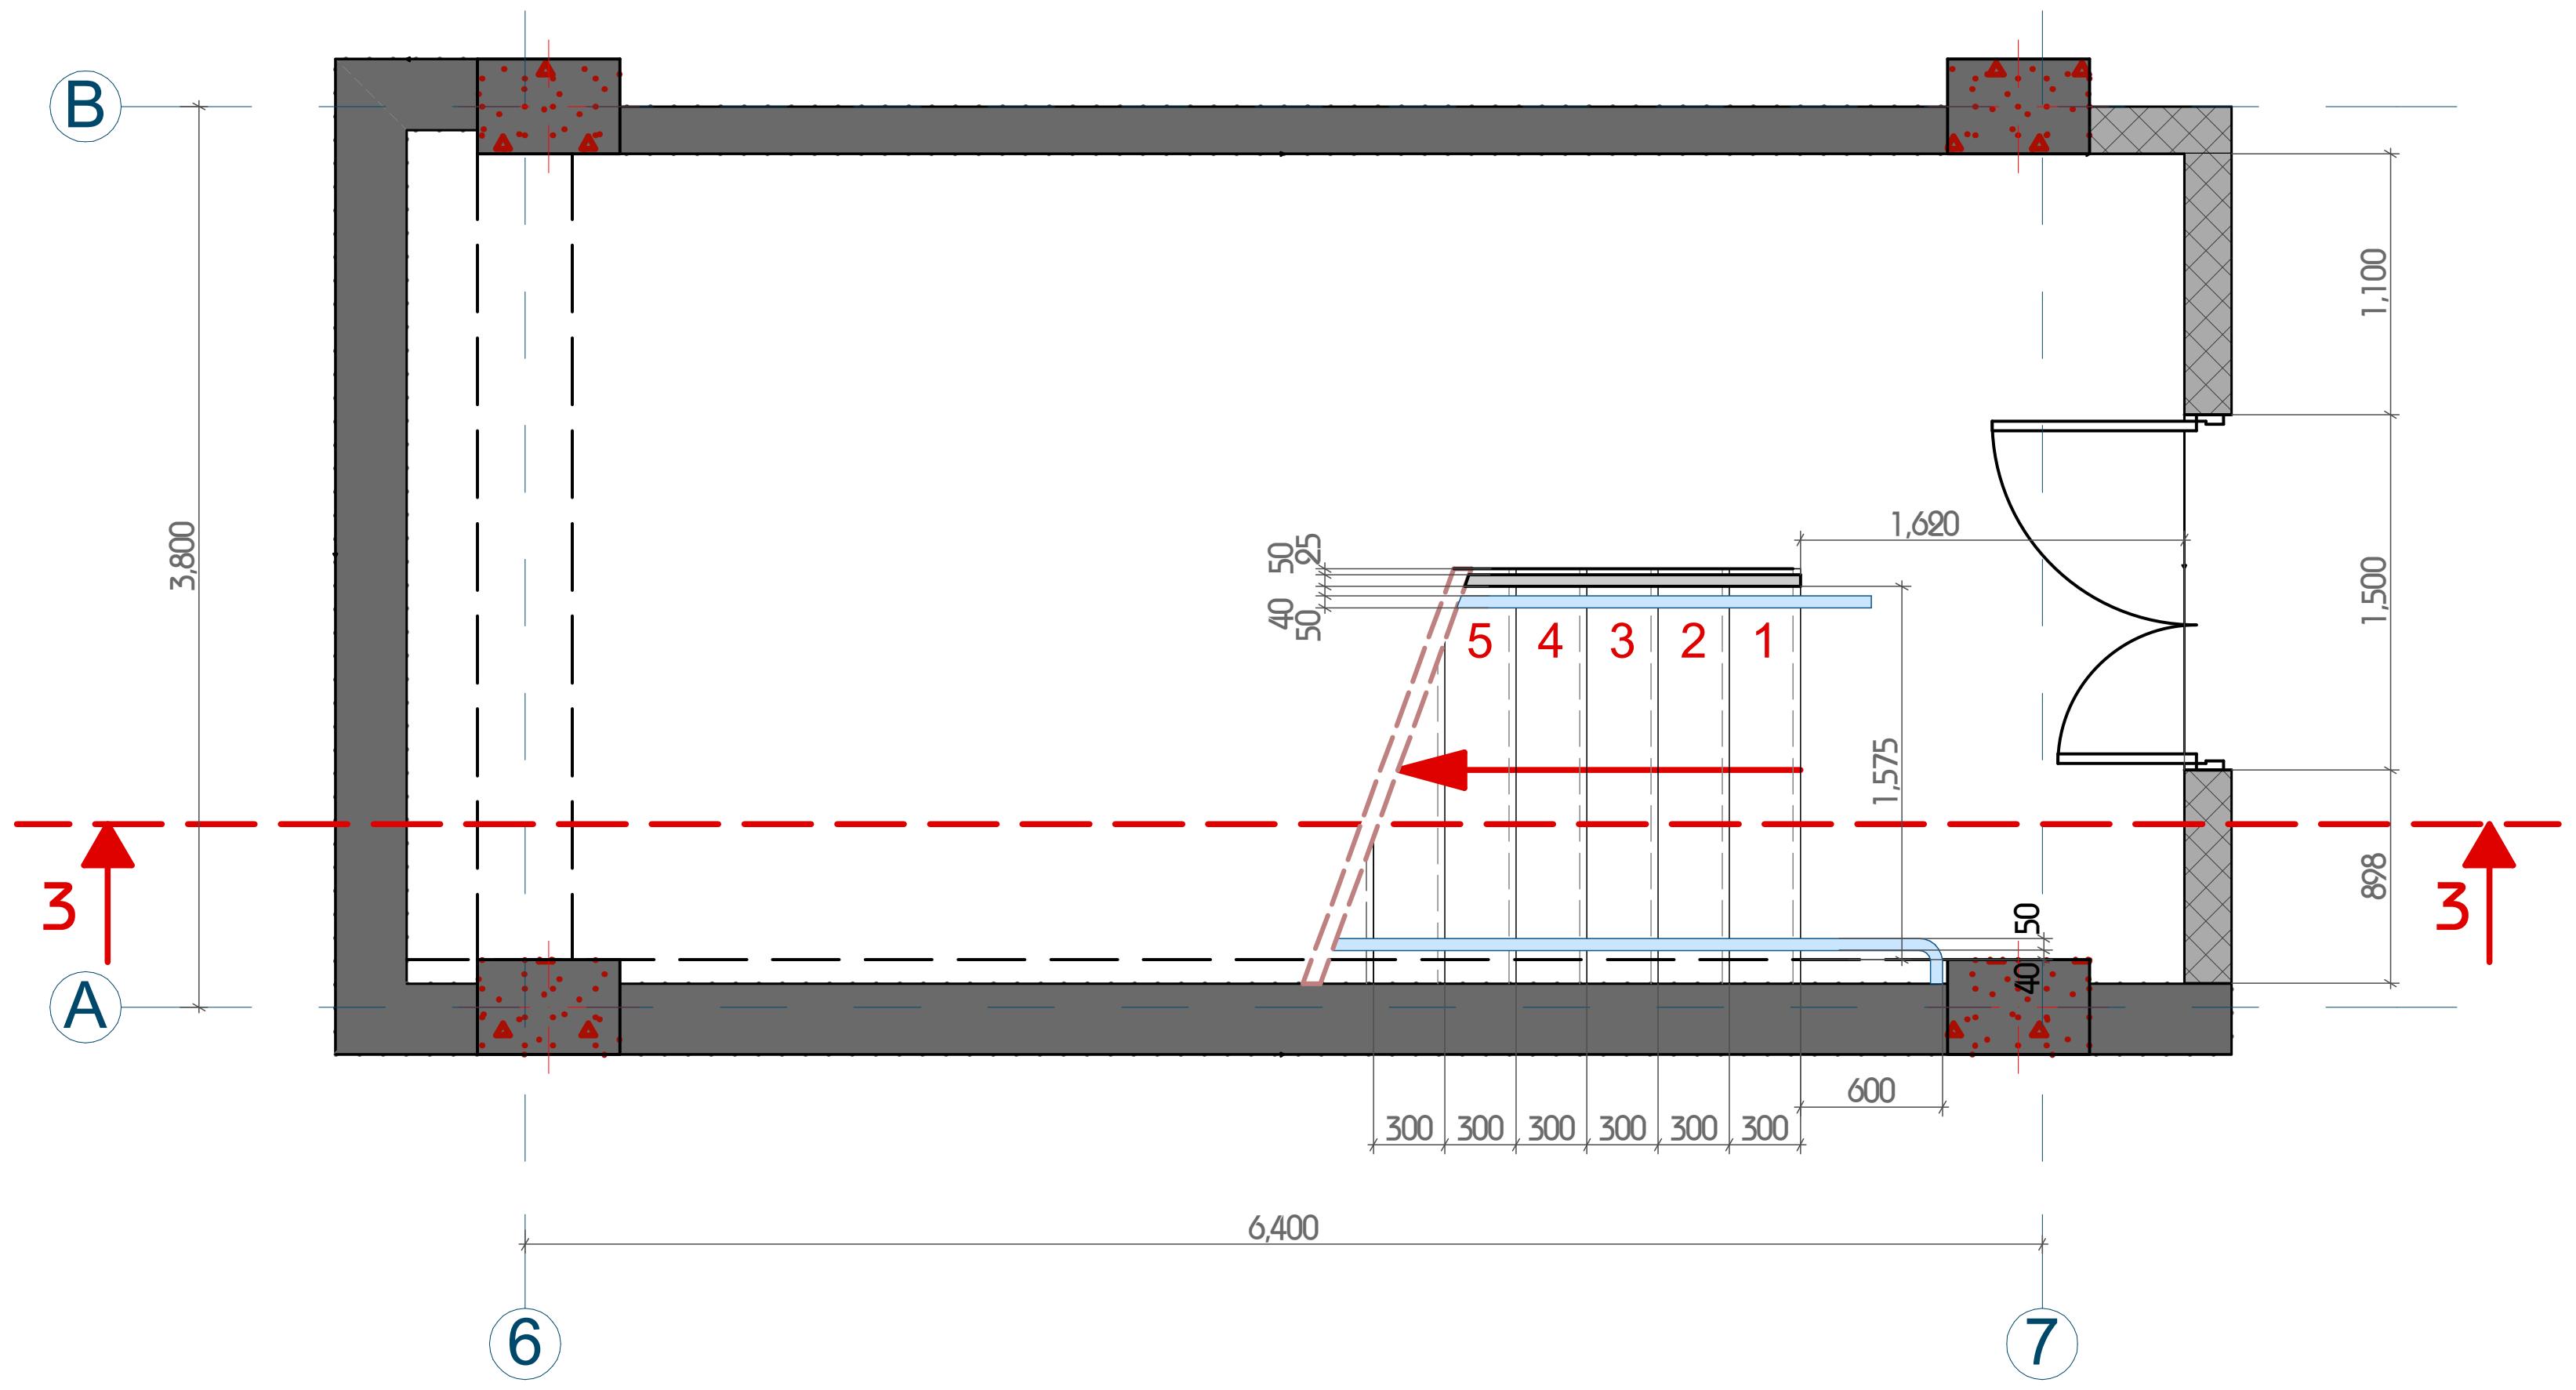

კიბე #3 0.05 ნიშნულზე
მ. 1:50

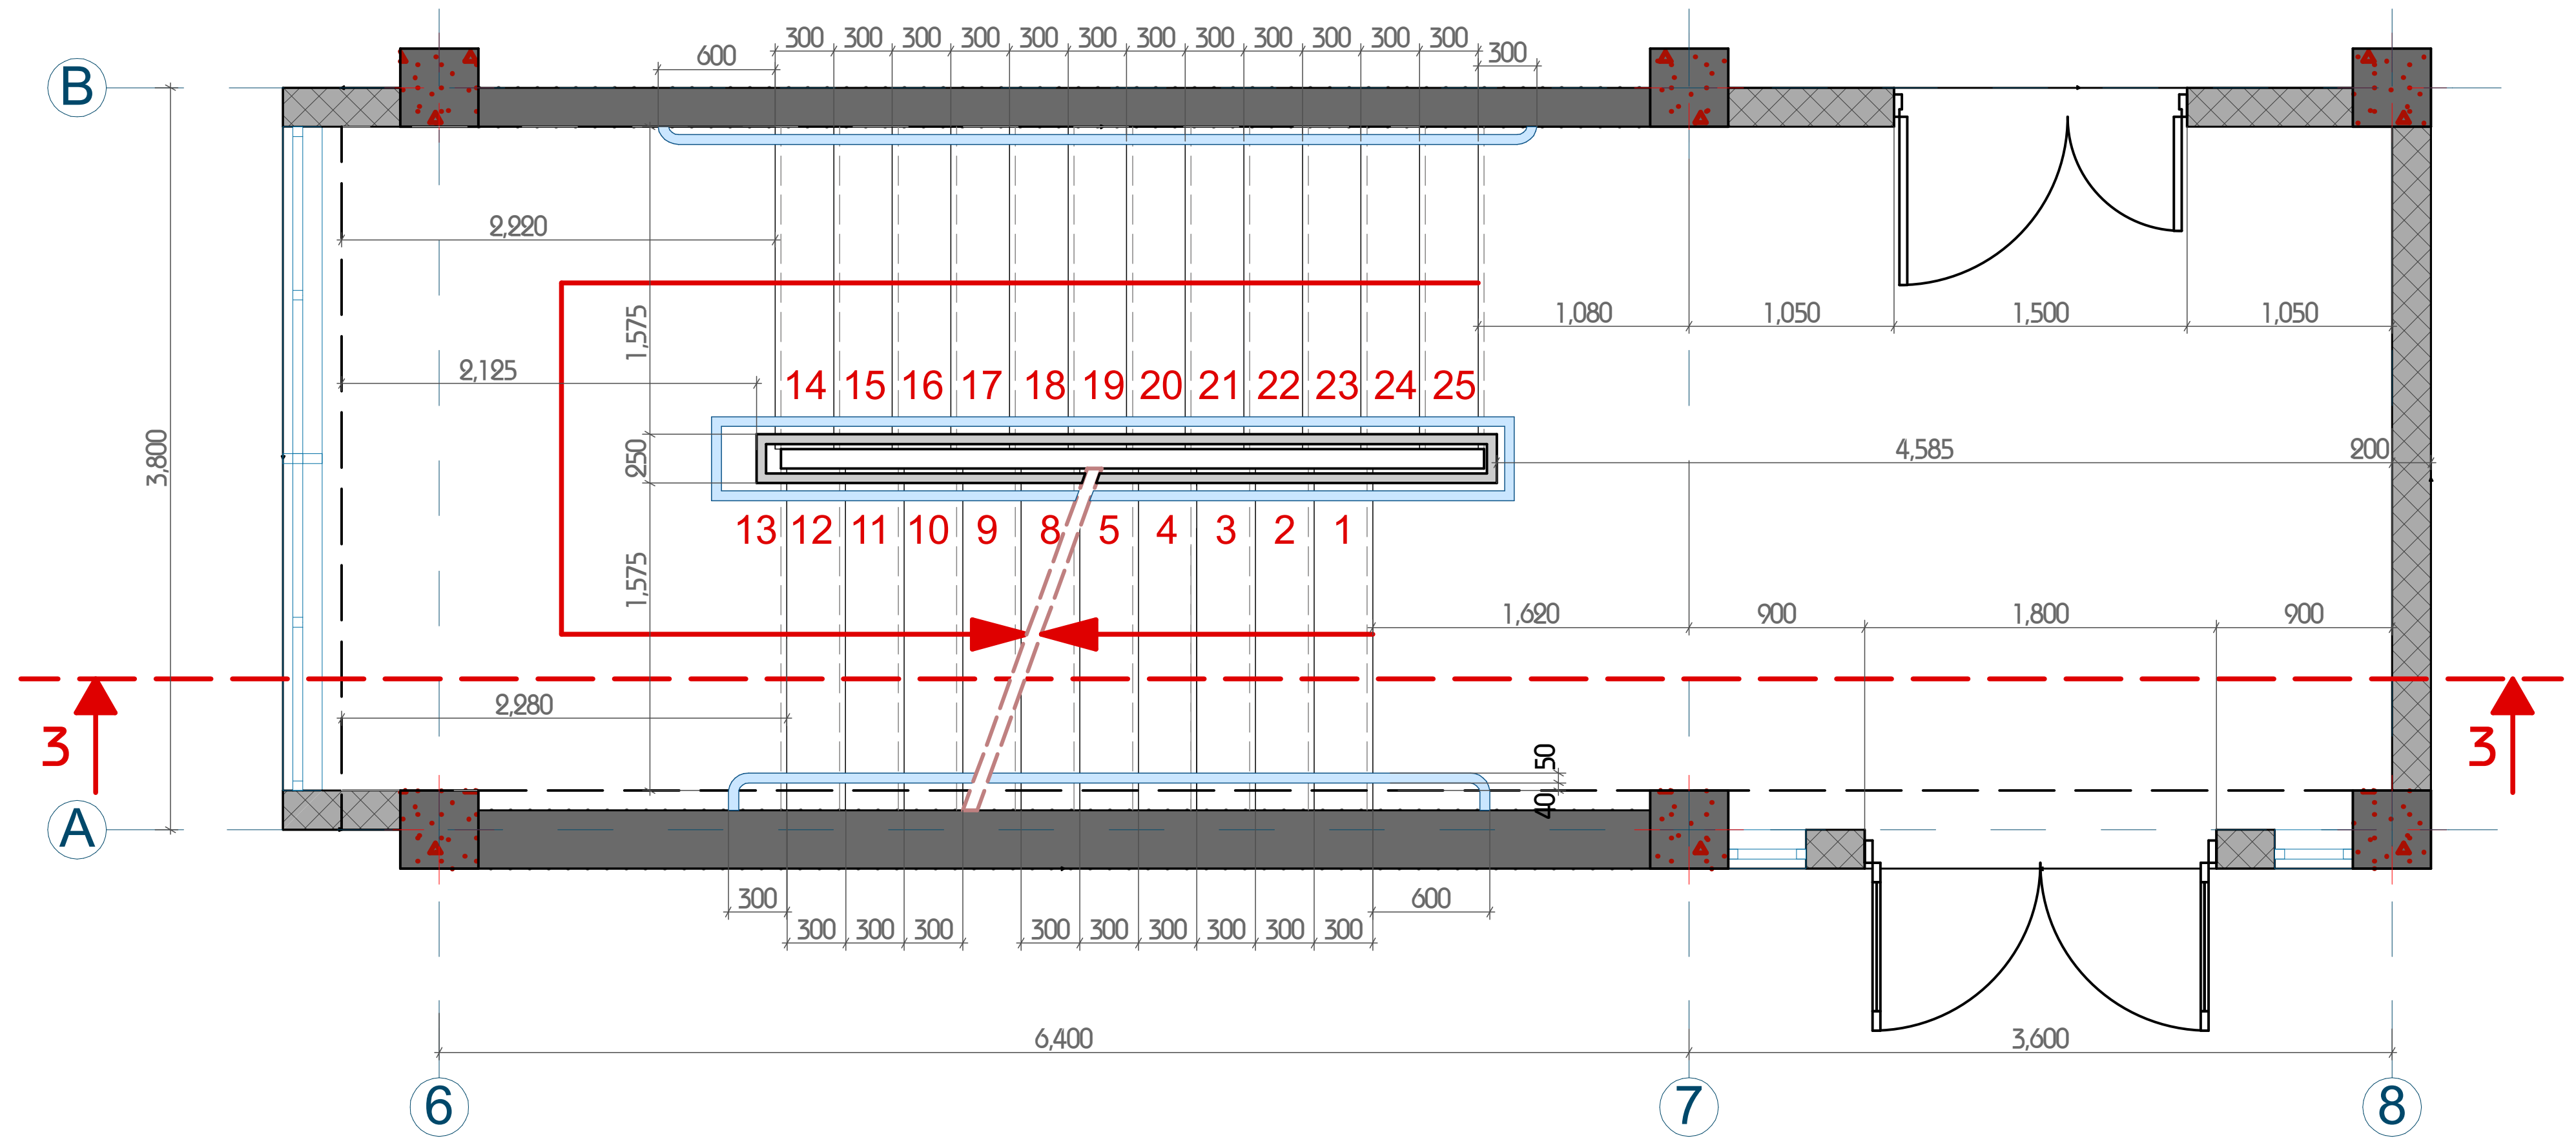

კიბე #3 +3.35; +6.65 ნიშნულზე
მ. 1:50

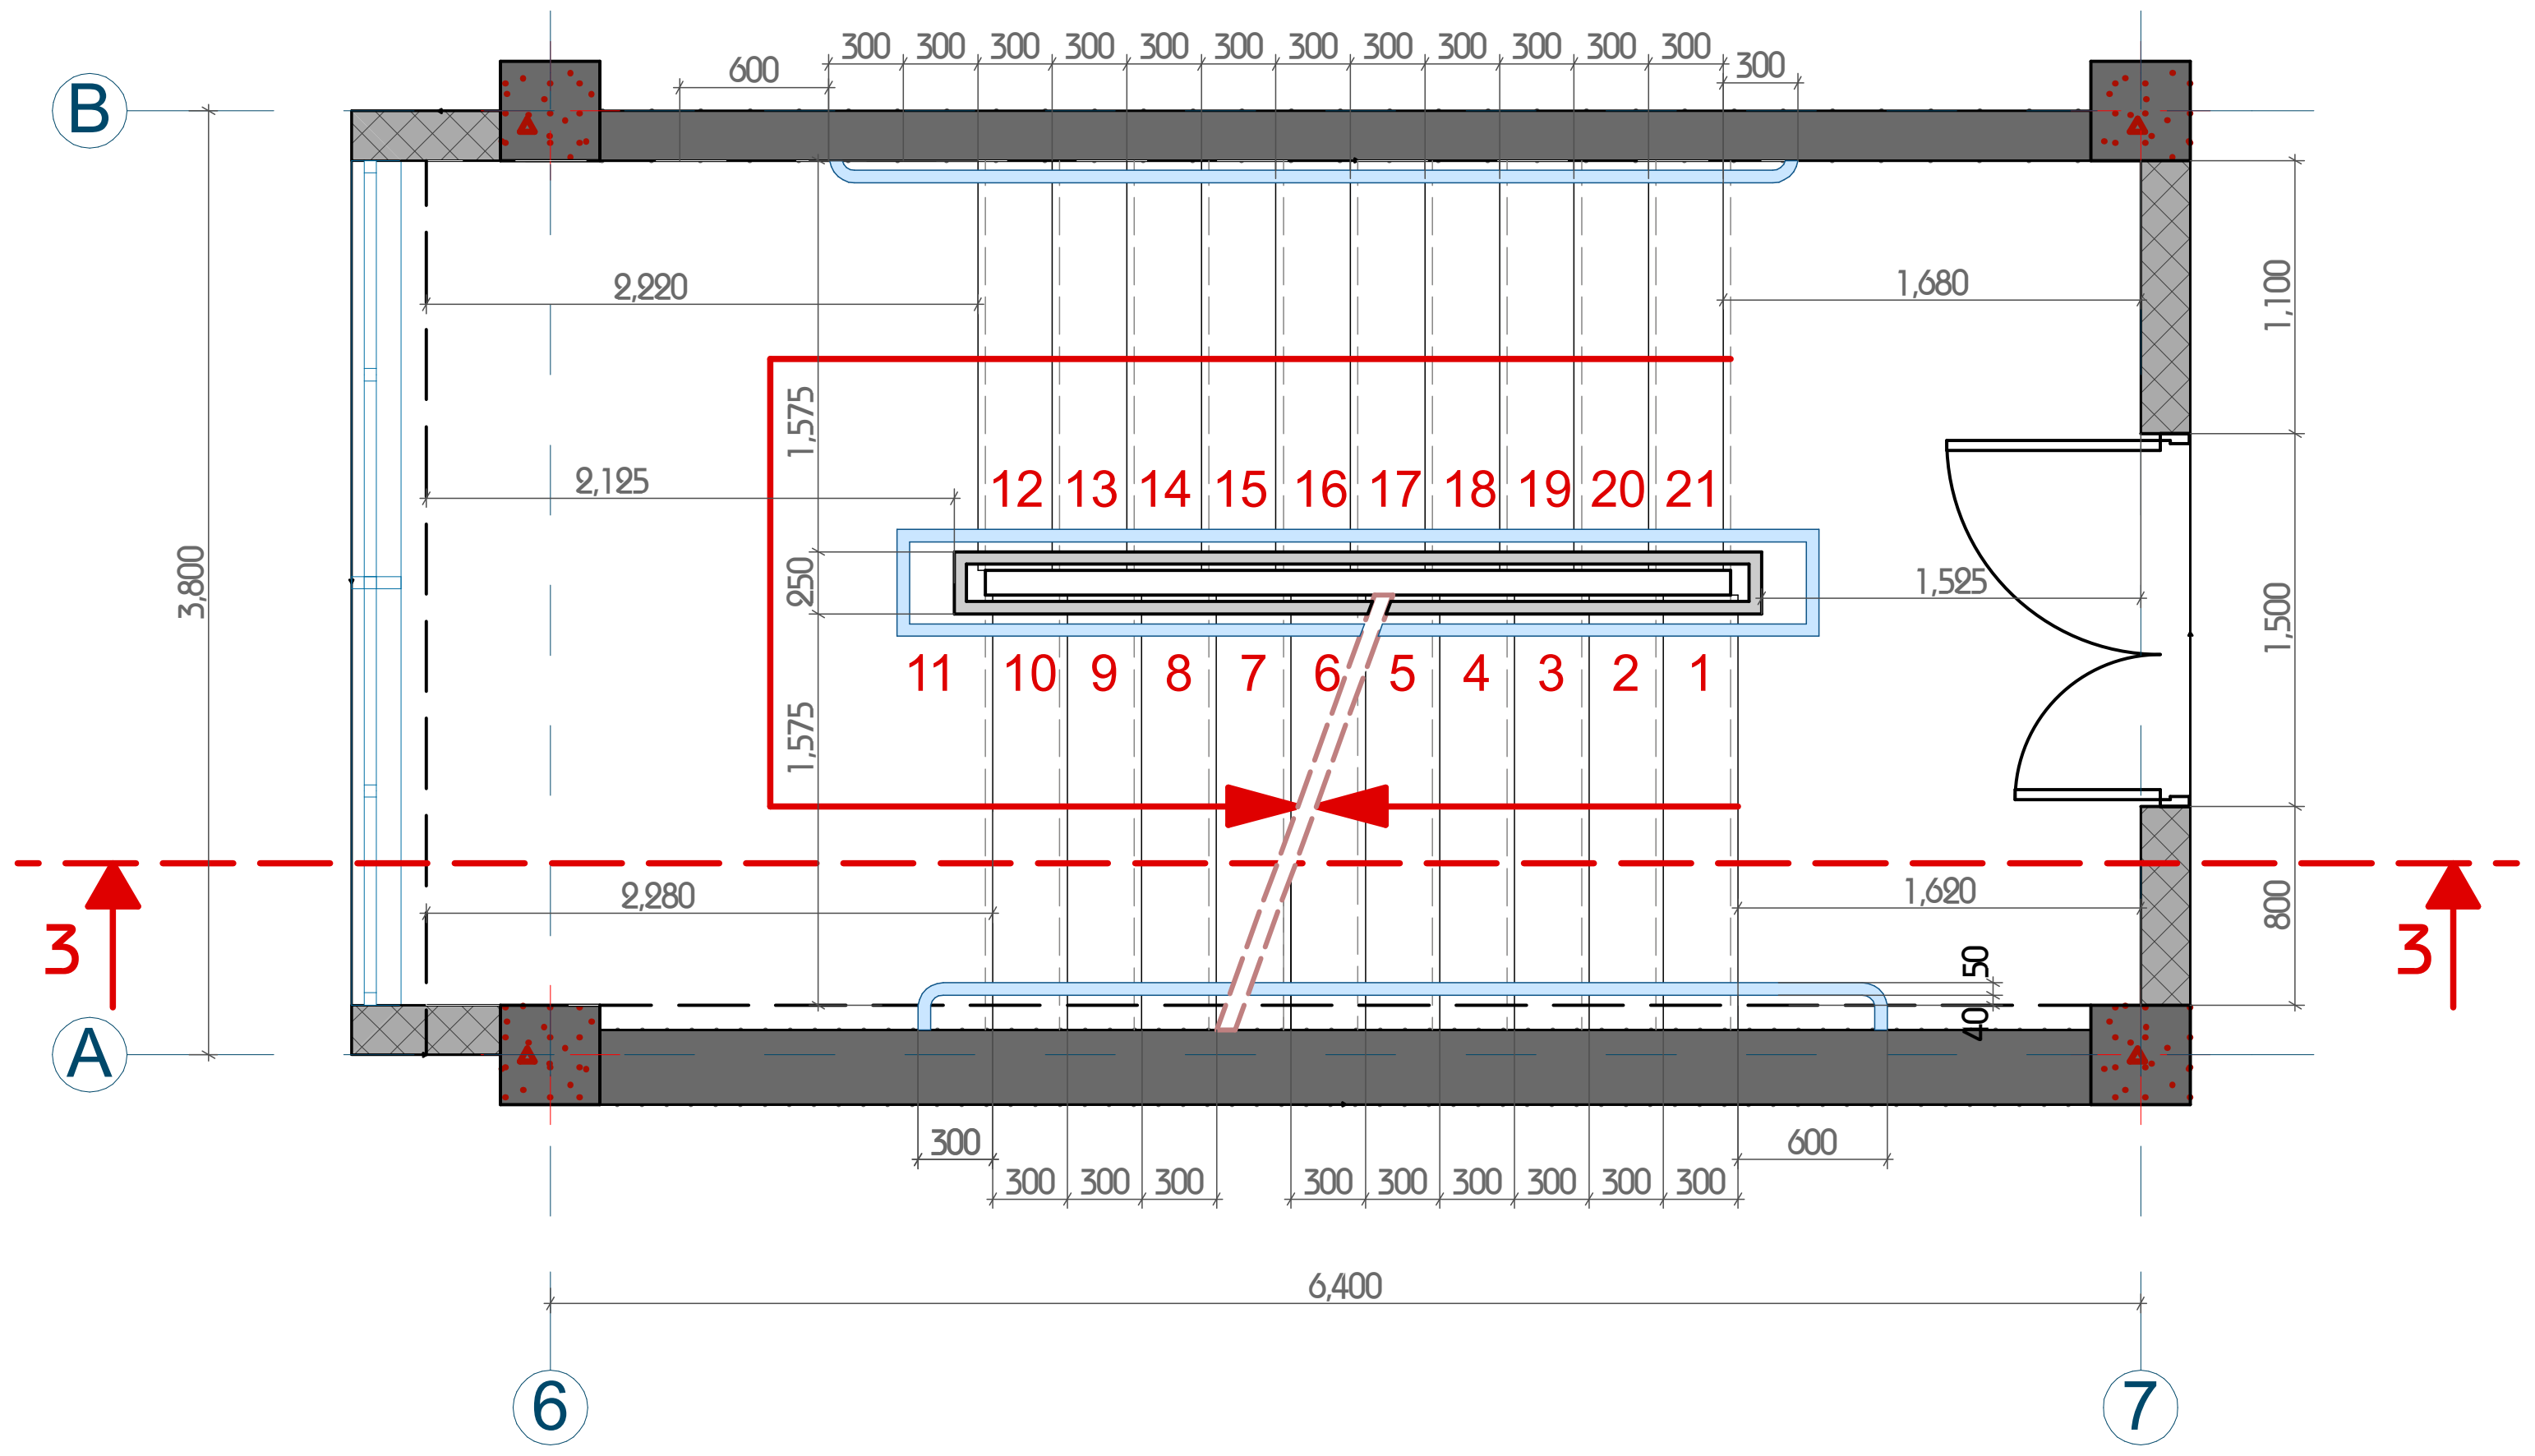

კიბე #3 +9,95 ნიშნულზე
მ. 1:50

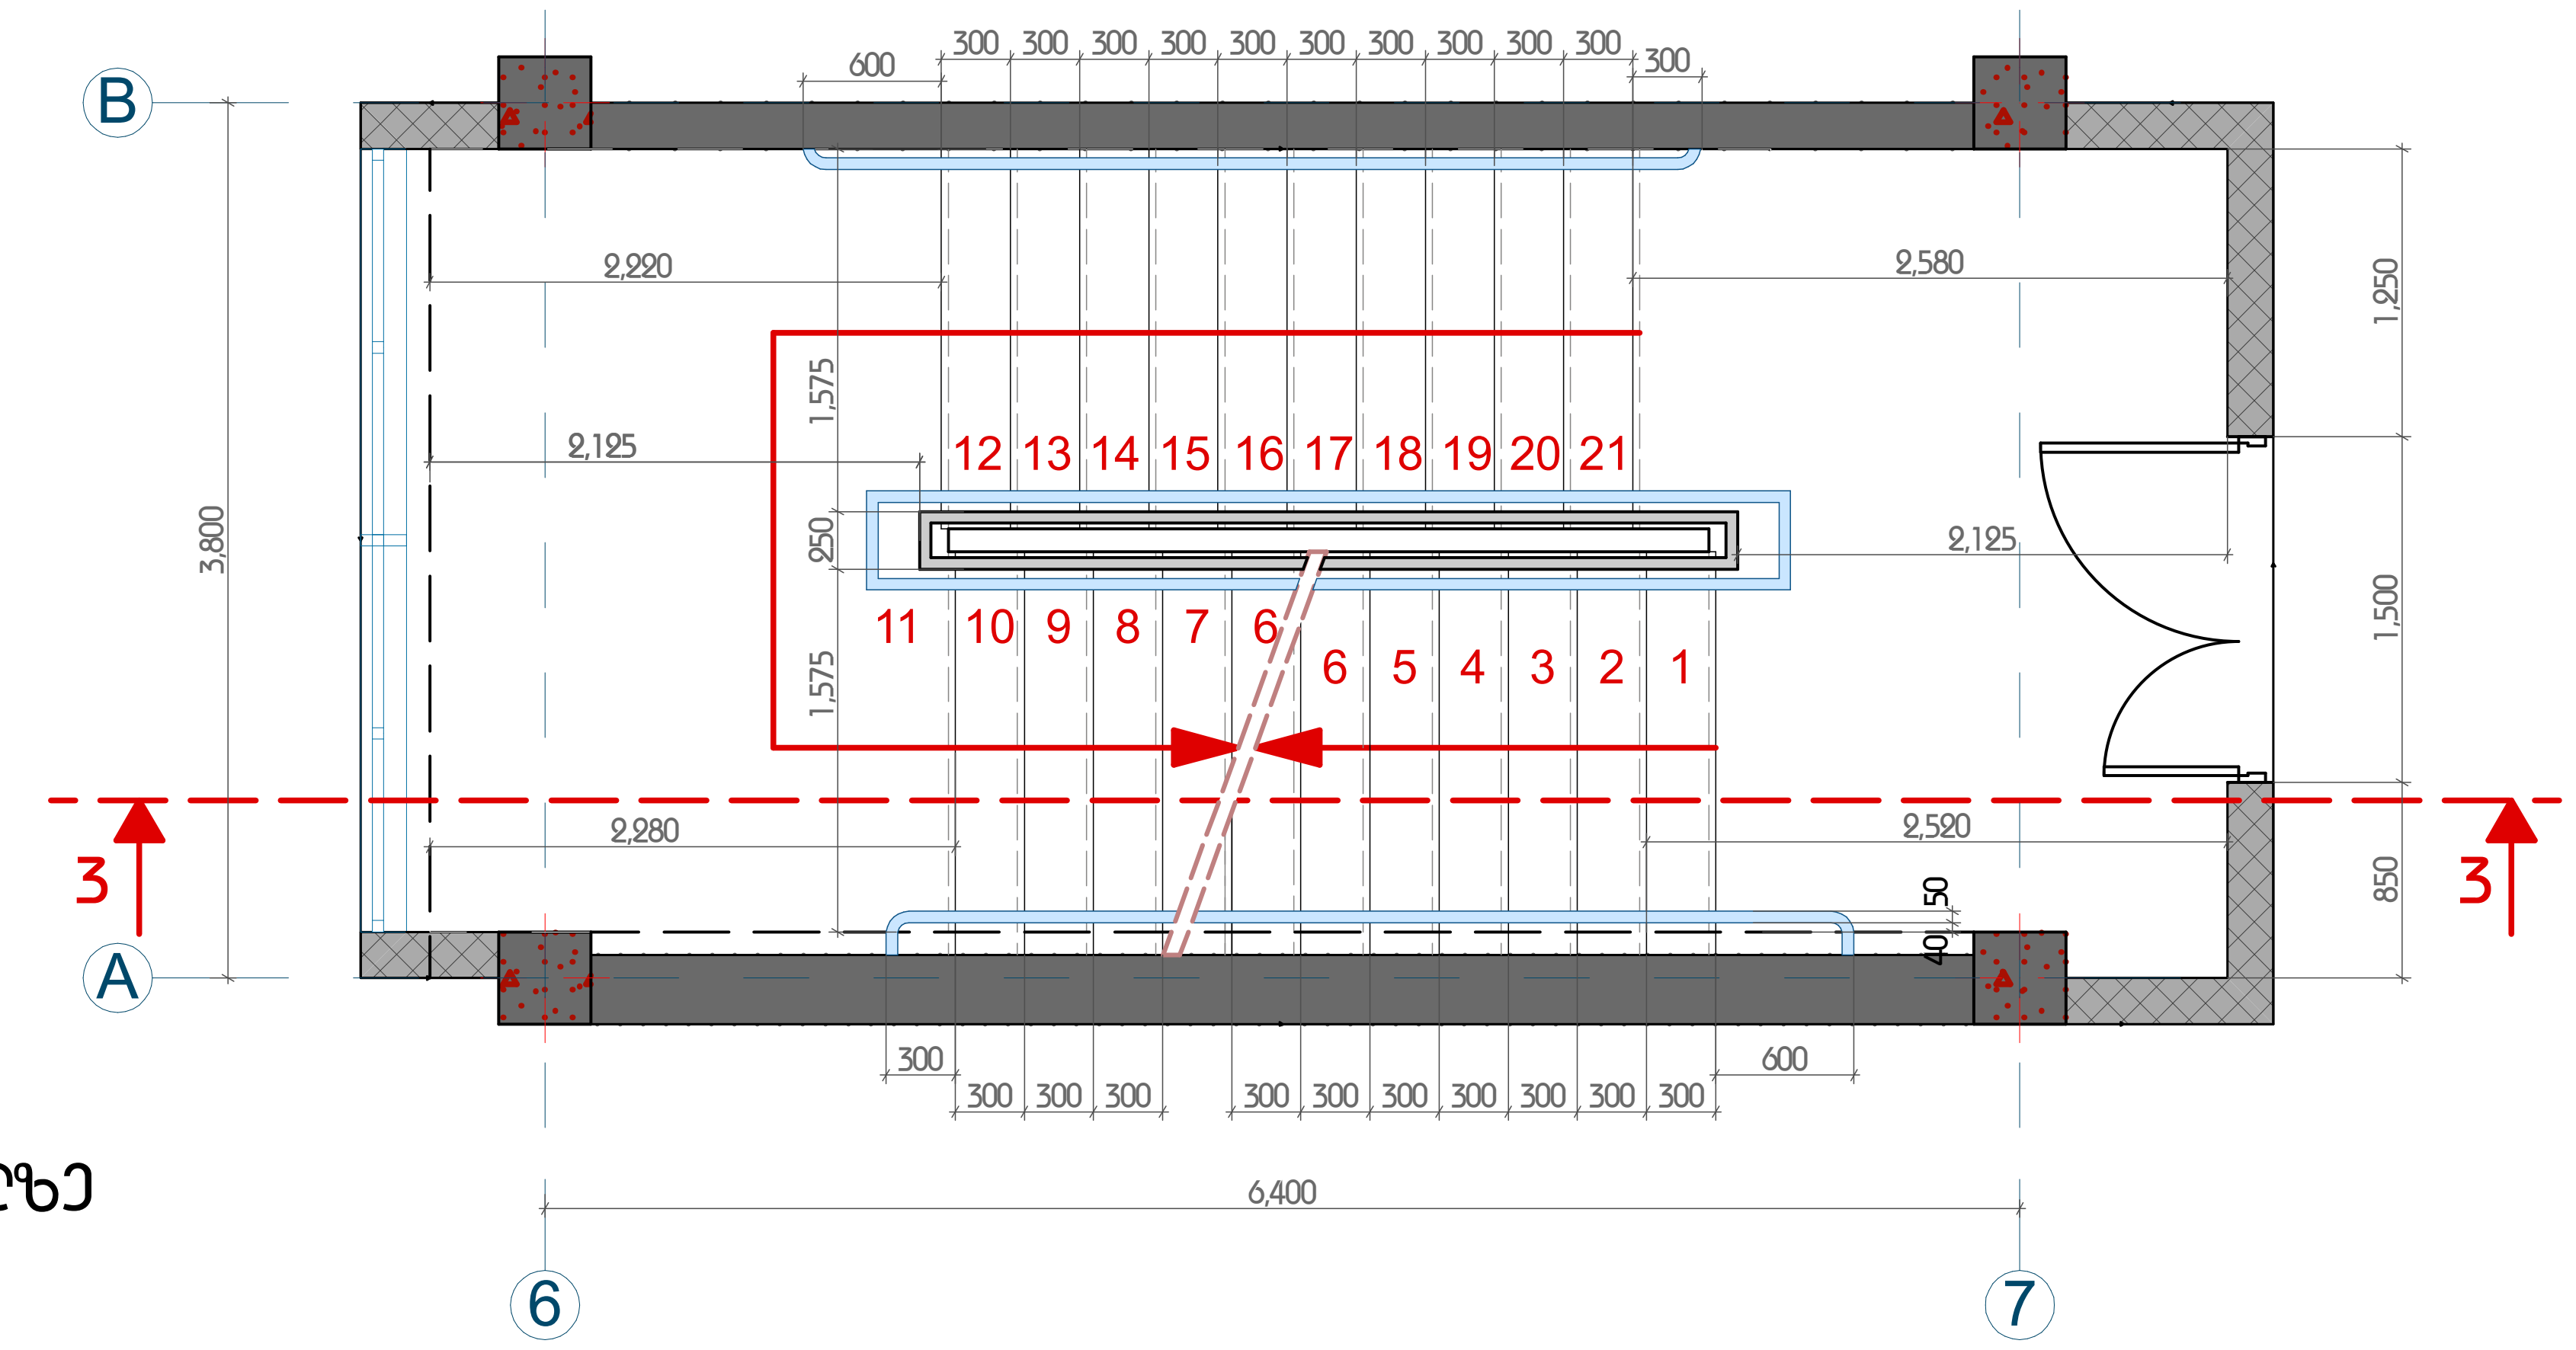

კიბე #3 +13,55 ნიშნულზე
მ. 1:50

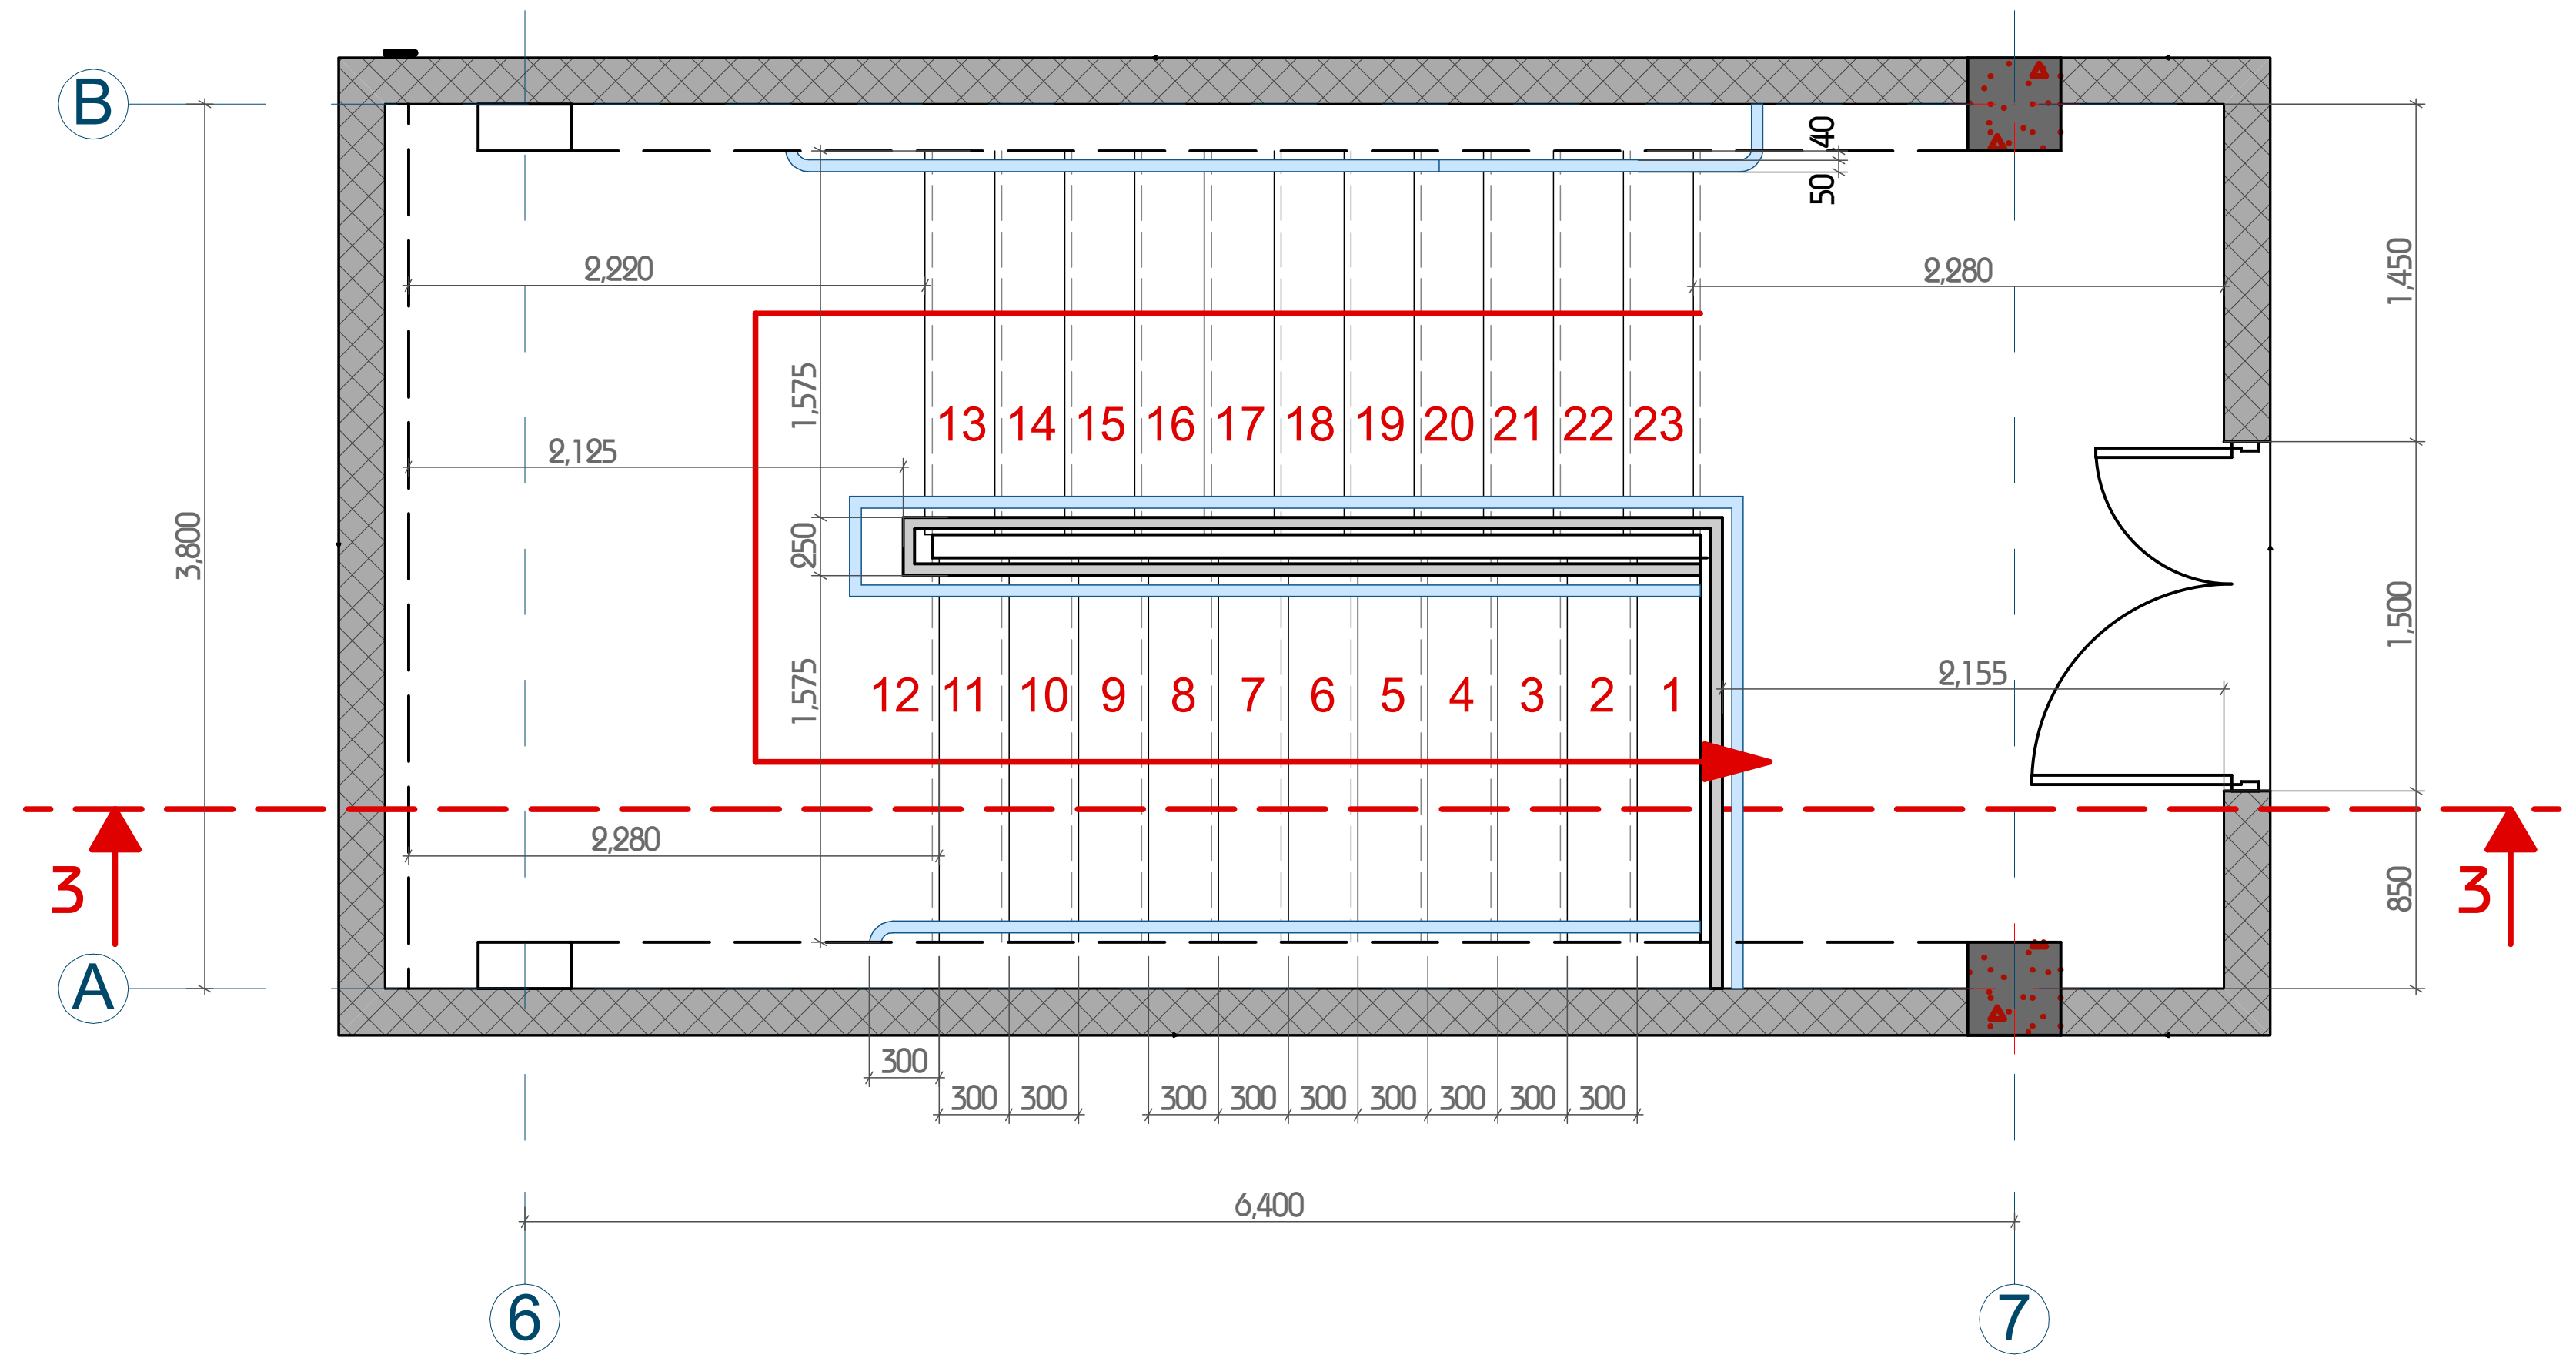

დაკვეთა #	A2
ექსპლიკაცია:	

პირობითი აღნიშვნები

- განაშენიანების რეგულირების წითელი ხაზი
- საკადასტრო საზღვარი
- ჭრილის ხაზი
- ±0.00 არქიტექტურული ნიშნული

დამკვეთი: 发包方:

შ.პ.ს "განათლების განვითარების ჯგუფი"
“教育发展集团”有限公司

შ.პ.ს "საქართველოს საერთაშორისო არქიტექტურისა და სამშენებლო-საპროექტო კომპანია"
格鲁吉亚国际建筑工程设计有限公司

მისამართი: 地址:
საქართველო, თბილისი, ოლიმპიური ქალაქი, მეათე კორპუსი, II სადარბაზო, ბ. 902
第比利斯市，瓦泽素巴尼第3号区，第2号小区，土地号：11/1

საიდენტიფიკაციო კოდი:
公司注册号： 406102195

总经理 დირექტორი	[signature]	陈国璋 გოჟან ჩენ
总设计师 მთ. არქიტექტორი	[signature]	陈国璋 გოჟან ჩენ
设计师 არქიტექტორი	[signature]	ბ. დანელიშვილი
设计师 არქიტექტორი		
设计师 არქიტექტორი		
翻译 თარჯიმანი		
校对 შემოწმება	[signature]	陈国璋 გოჟან ჩენ
მშენებლობის ნომერი 工程编号		

პროექტის სახელი:
工程名称： 第比利斯教育培训综合体
საგანმანათლებლო კომპლექსი

მისამართი:
地址：
ანნა პოლიტკოვსკაიას ქ. N30
ს/კ: 01.14.05.008.279

პროექტის სახელწოდება:
项目名称： 教学主楼
მთავარი შენობა

ნახაზი: 图纸名称：

მასშტაბი: 图纸比例： 1:50

ფურცელი 页码:	ფურცლები 总页数:

თბილისი 2020 წელი
第比利斯2020年

ჭრილი 1-1
მ. 1:100

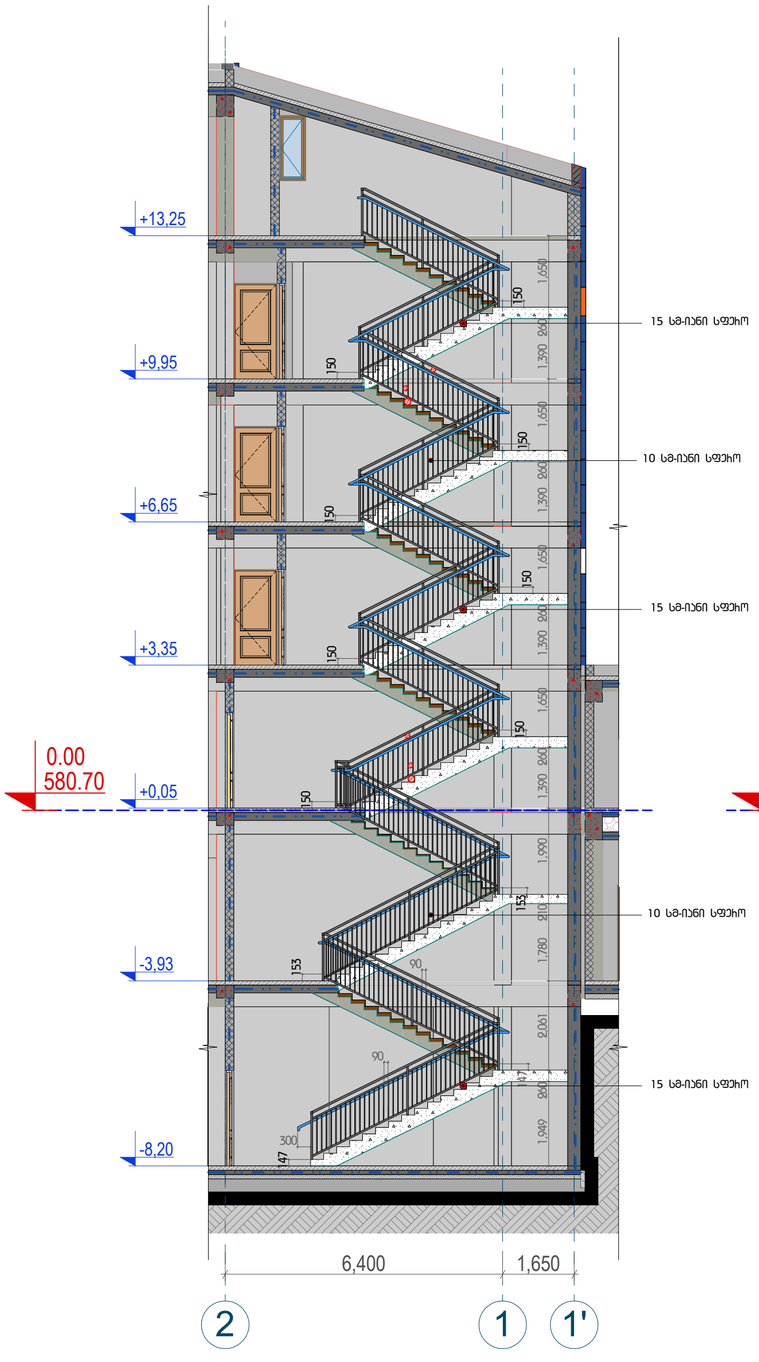

ჭრილი 2-2
მ. 1:100

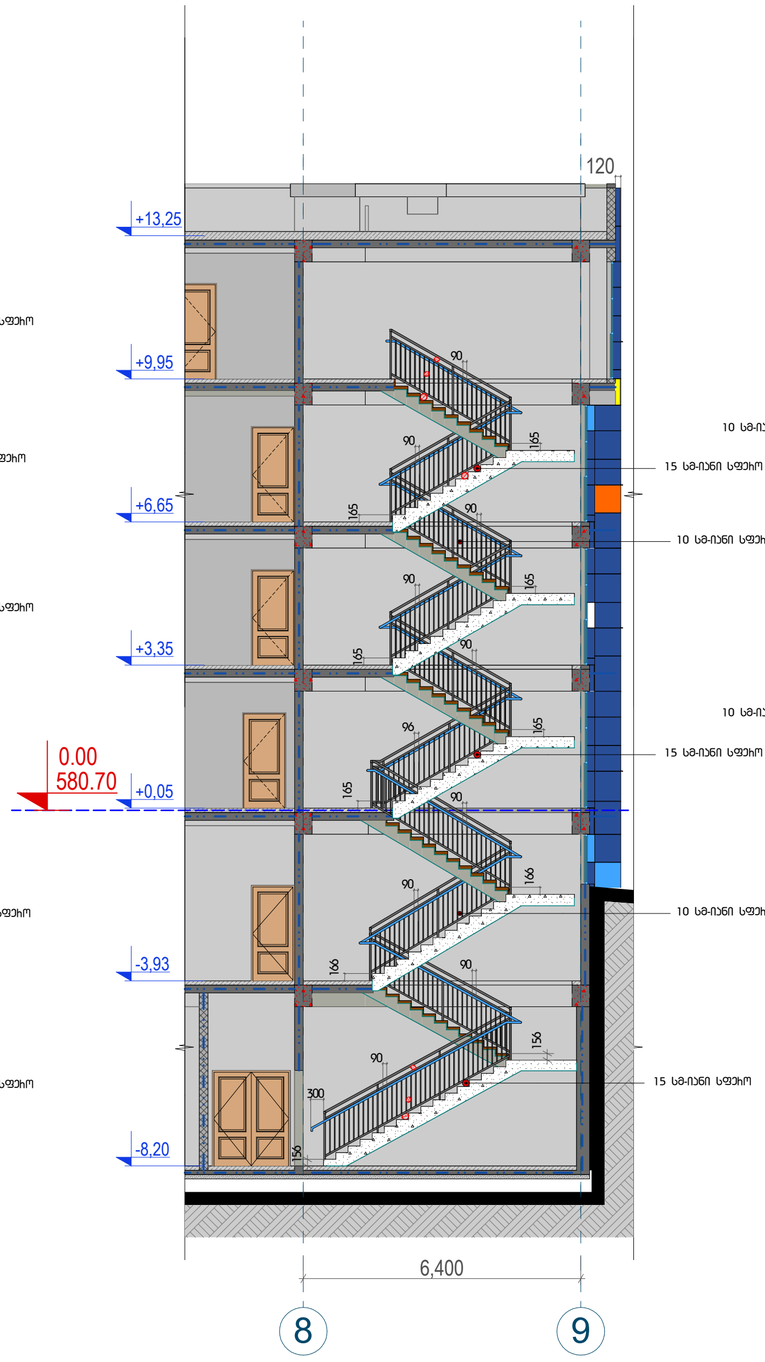

ჭრილი 3-3
მ. 1:100

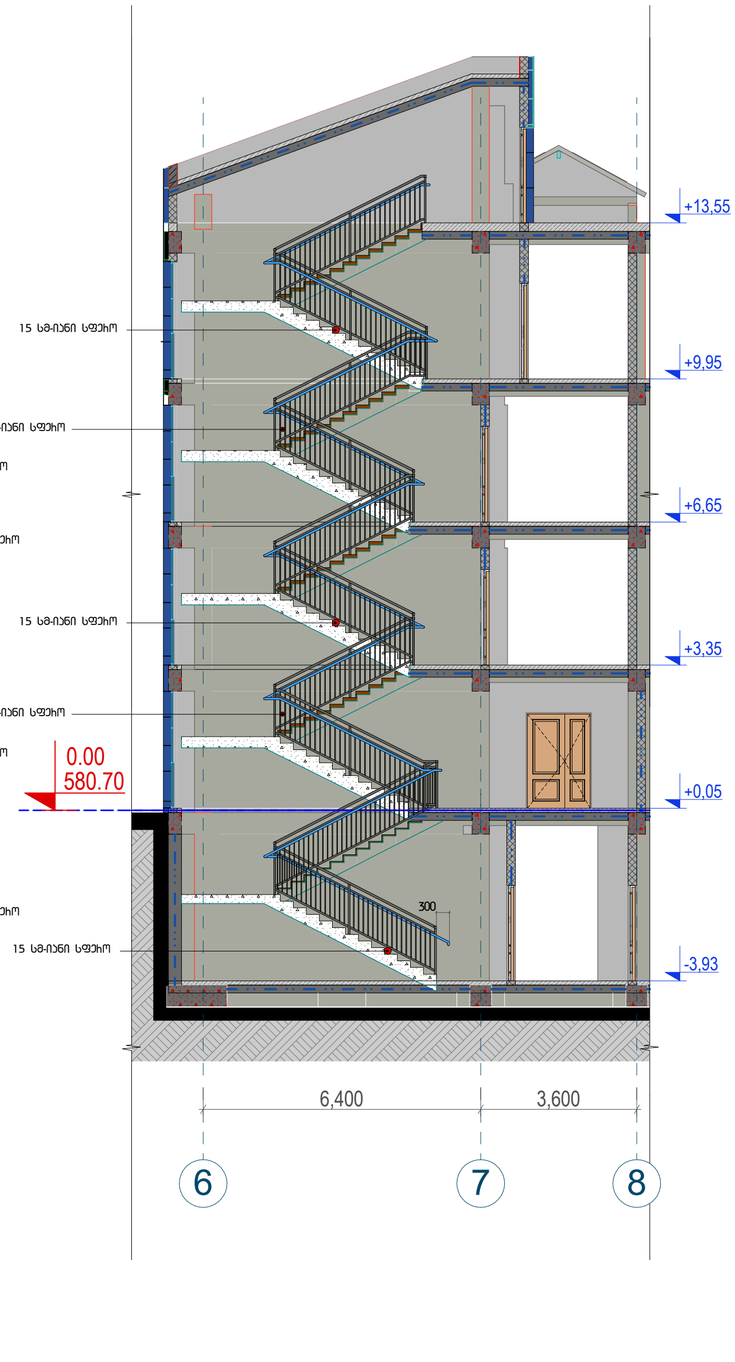

დაბეჭდის #	A2

ექსპლიკაცია:

პირობითი აღნიშვნები


დამკვეთი: 发包方:

მ.პ.ს "ბანათლების ბანვითარების ჯგუფი"
“教育发展集团”有限公司

მ.პ.ს "საქართველოს საერთაშორისო არქიტექტურისა და სამშენებლო-საპროექტო ჯგუფი"
格鲁吉亚国际建筑工程设计有限公司

მისამართი: 地址:
საქართველო, თბილისი, ოლიმპიური ქალაქი, მეათე ეროხანი, II სადარბაზო, ბ. 902
第比利斯市，瓦泽索巴尼第3号区，第2号小区，土地号：11/1

საიდენტიფიკაციო კოდი:
公司注册号: 406102195

总经理 დირექტორი		陈国璋 ბოქაულ ჩენ
总设计师 მთ. არქიტექტორი		陈国璋 ბოქაულ ჩენ
设计师 არქიტექტორი		ბ. დანელიშვილი
设计师 არქიტექტორი		
设计师 არქიტექტორი		
翻译 თარჯიმანი		
校对 შემოწმება		陈国璋 ბოქაულ ჩენ

პროექტის ნომერი 工程编号

პროექტის სახელი:
工程名称: 第比利斯教育培训综合体
საბაგანათლებლო კომპლექსი

მისამართი:
地址:
ანნა პოლიტკოვსკაიას ქ. N30
ს/კ: 01.14.05.008.279

პროექტის სახელწოდება:
项目名称: 教学主楼
მთავარი შენობა

ნახაზი: 图纸名称:

მასშტაბი: 图纸比例: 1:100

ფურცელი 页码:	ფურცლები 总页数:

თბილისი 2020 წელი
第比利斯2020年

总体图
1:100

1-1剖面
1:50

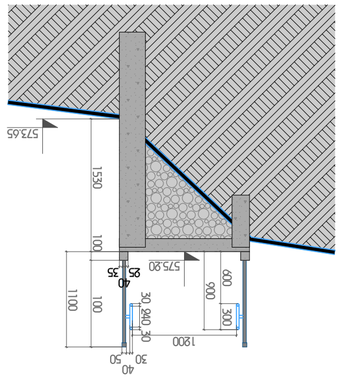

2-2剖面
1:50

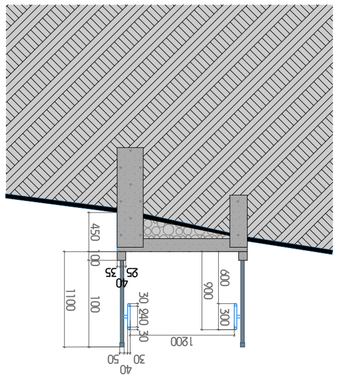

3-3剖面
1:50

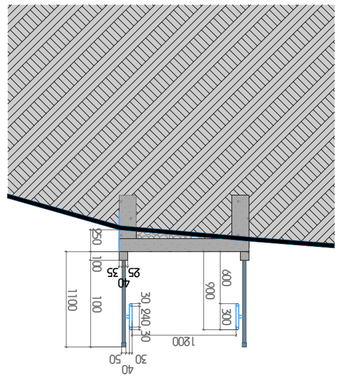

3-3剖面
1:50

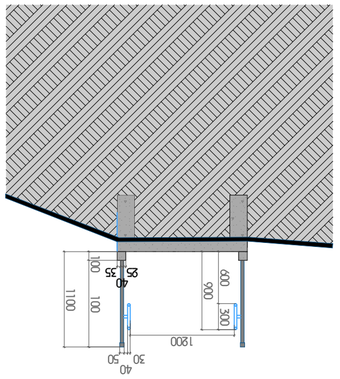

5-5剖面
1:50

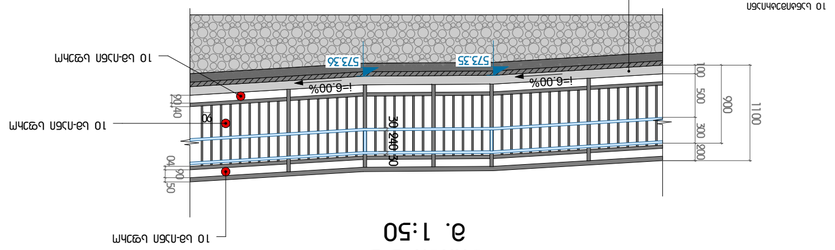


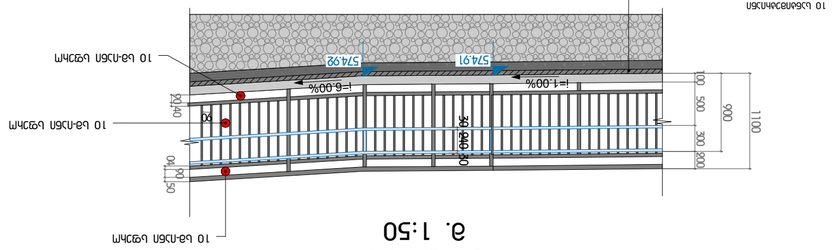

项目编号 #	A2
设计阶段:	施工图

总经理		陈国障
结构总师		陈国障
总设计师		陈国障
设计师		
设计师		
设计师		
翻译		
校对		陈国障
图纸编号	工程编号	

工程名称: 第比利斯教育培训综合体

项目地址:

b/s: 01.14.05.008.279

设计单位名称:
教学主楼
图纸名称: 总平面图

图纸比例: 1:100

页码: 总页数:

2020年8月
第比利斯

业主:	格鲁吉亚第比利斯市，瓦泽索巴尼第3号区，第2号小区，土地号：11/1
地址:	

公司注册号: 406102195

建筑师:

结构工程师	
给排水工程师	
暖通工程师	
电气工程师	
建筑师	
结构工程师	
设计师	
设计师	
设计师	
翻译	
校对	
图纸编号	






















დეტალი #1

გადახურვისა და ფასადზე მაღალი წნევით დამუშავებული, გარე დეკორატიული, კომპაქტური ლამინატის (HPL) მოწყობის კვანძი

მ. 1:10

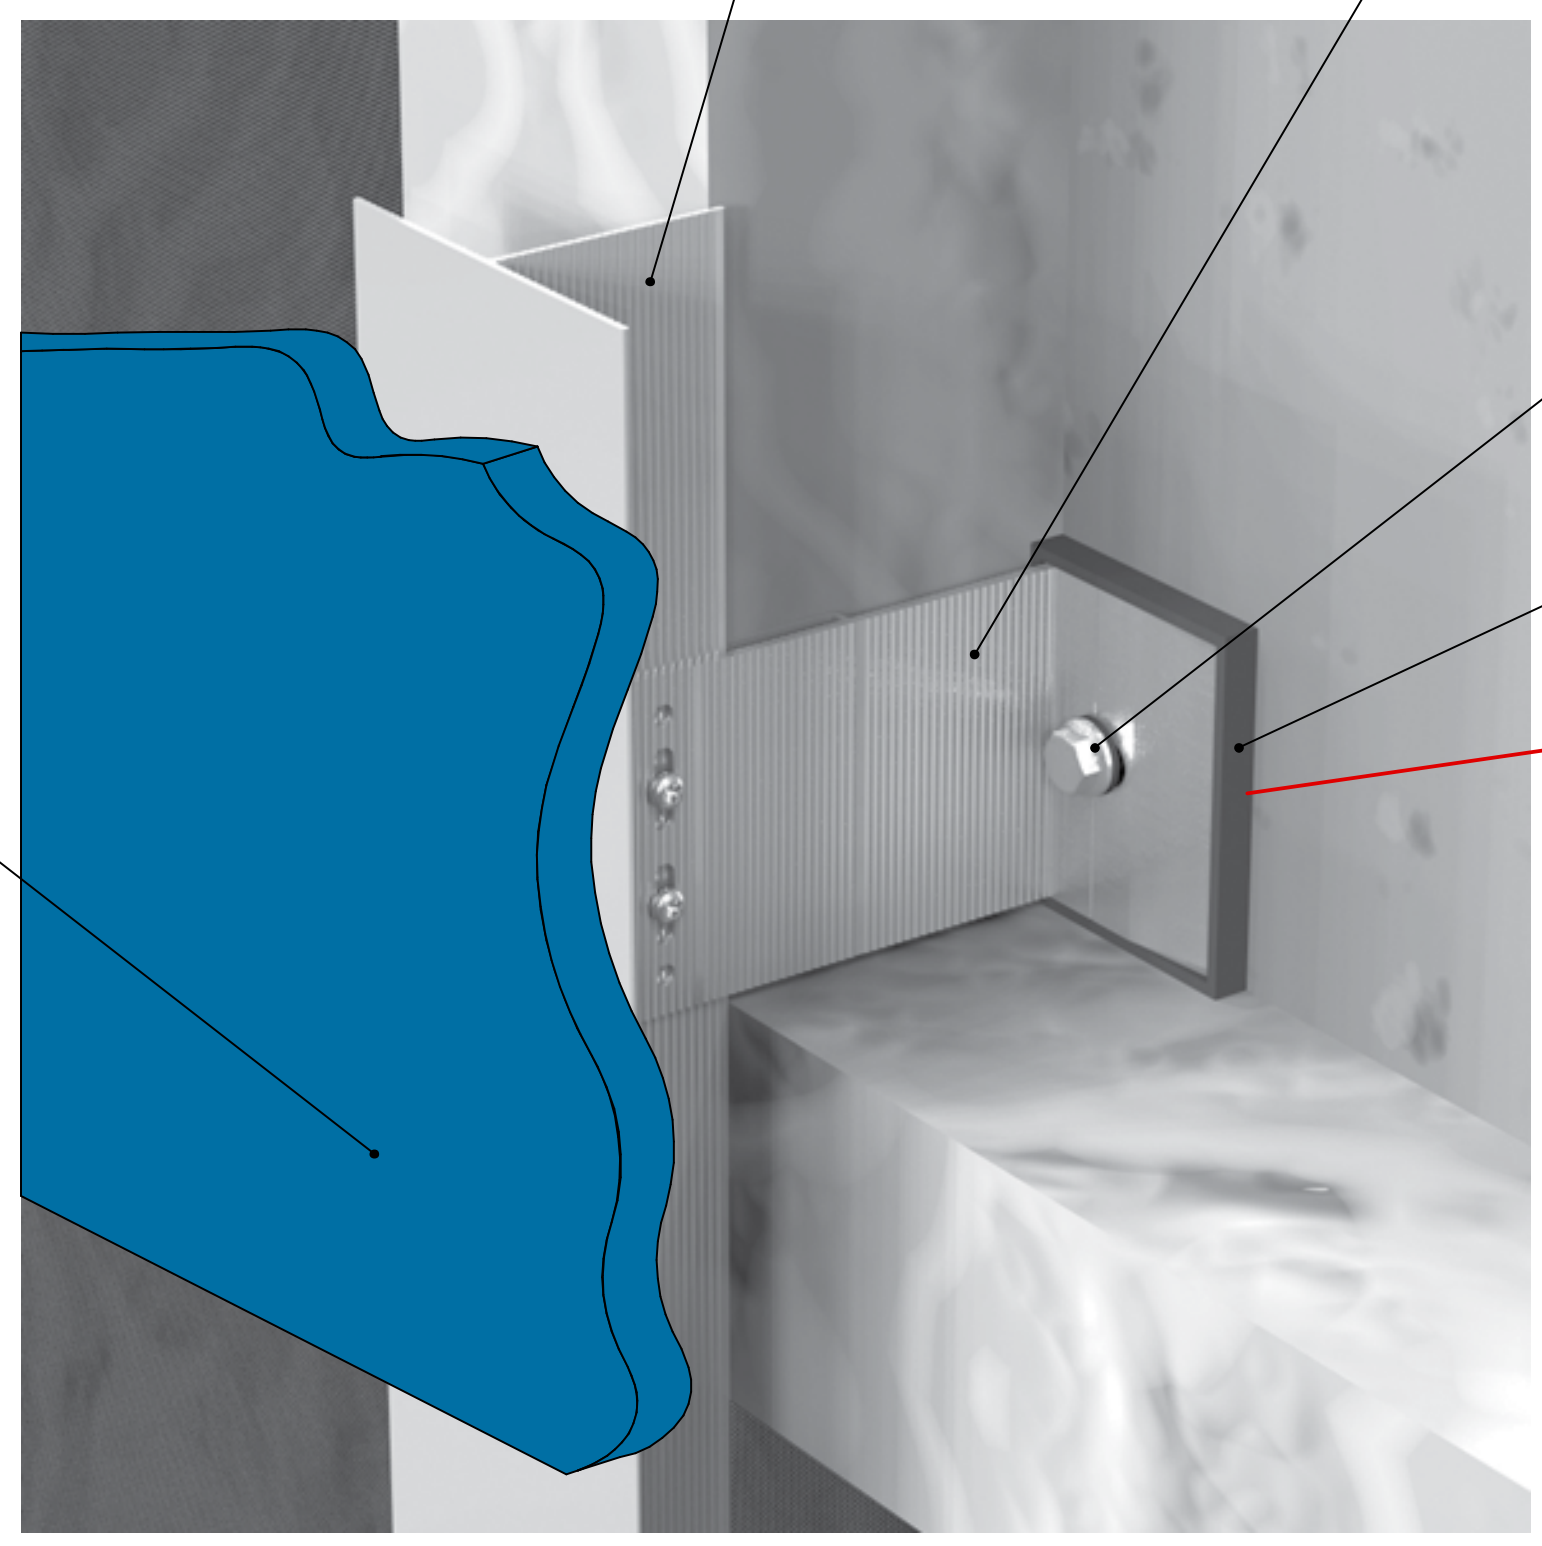

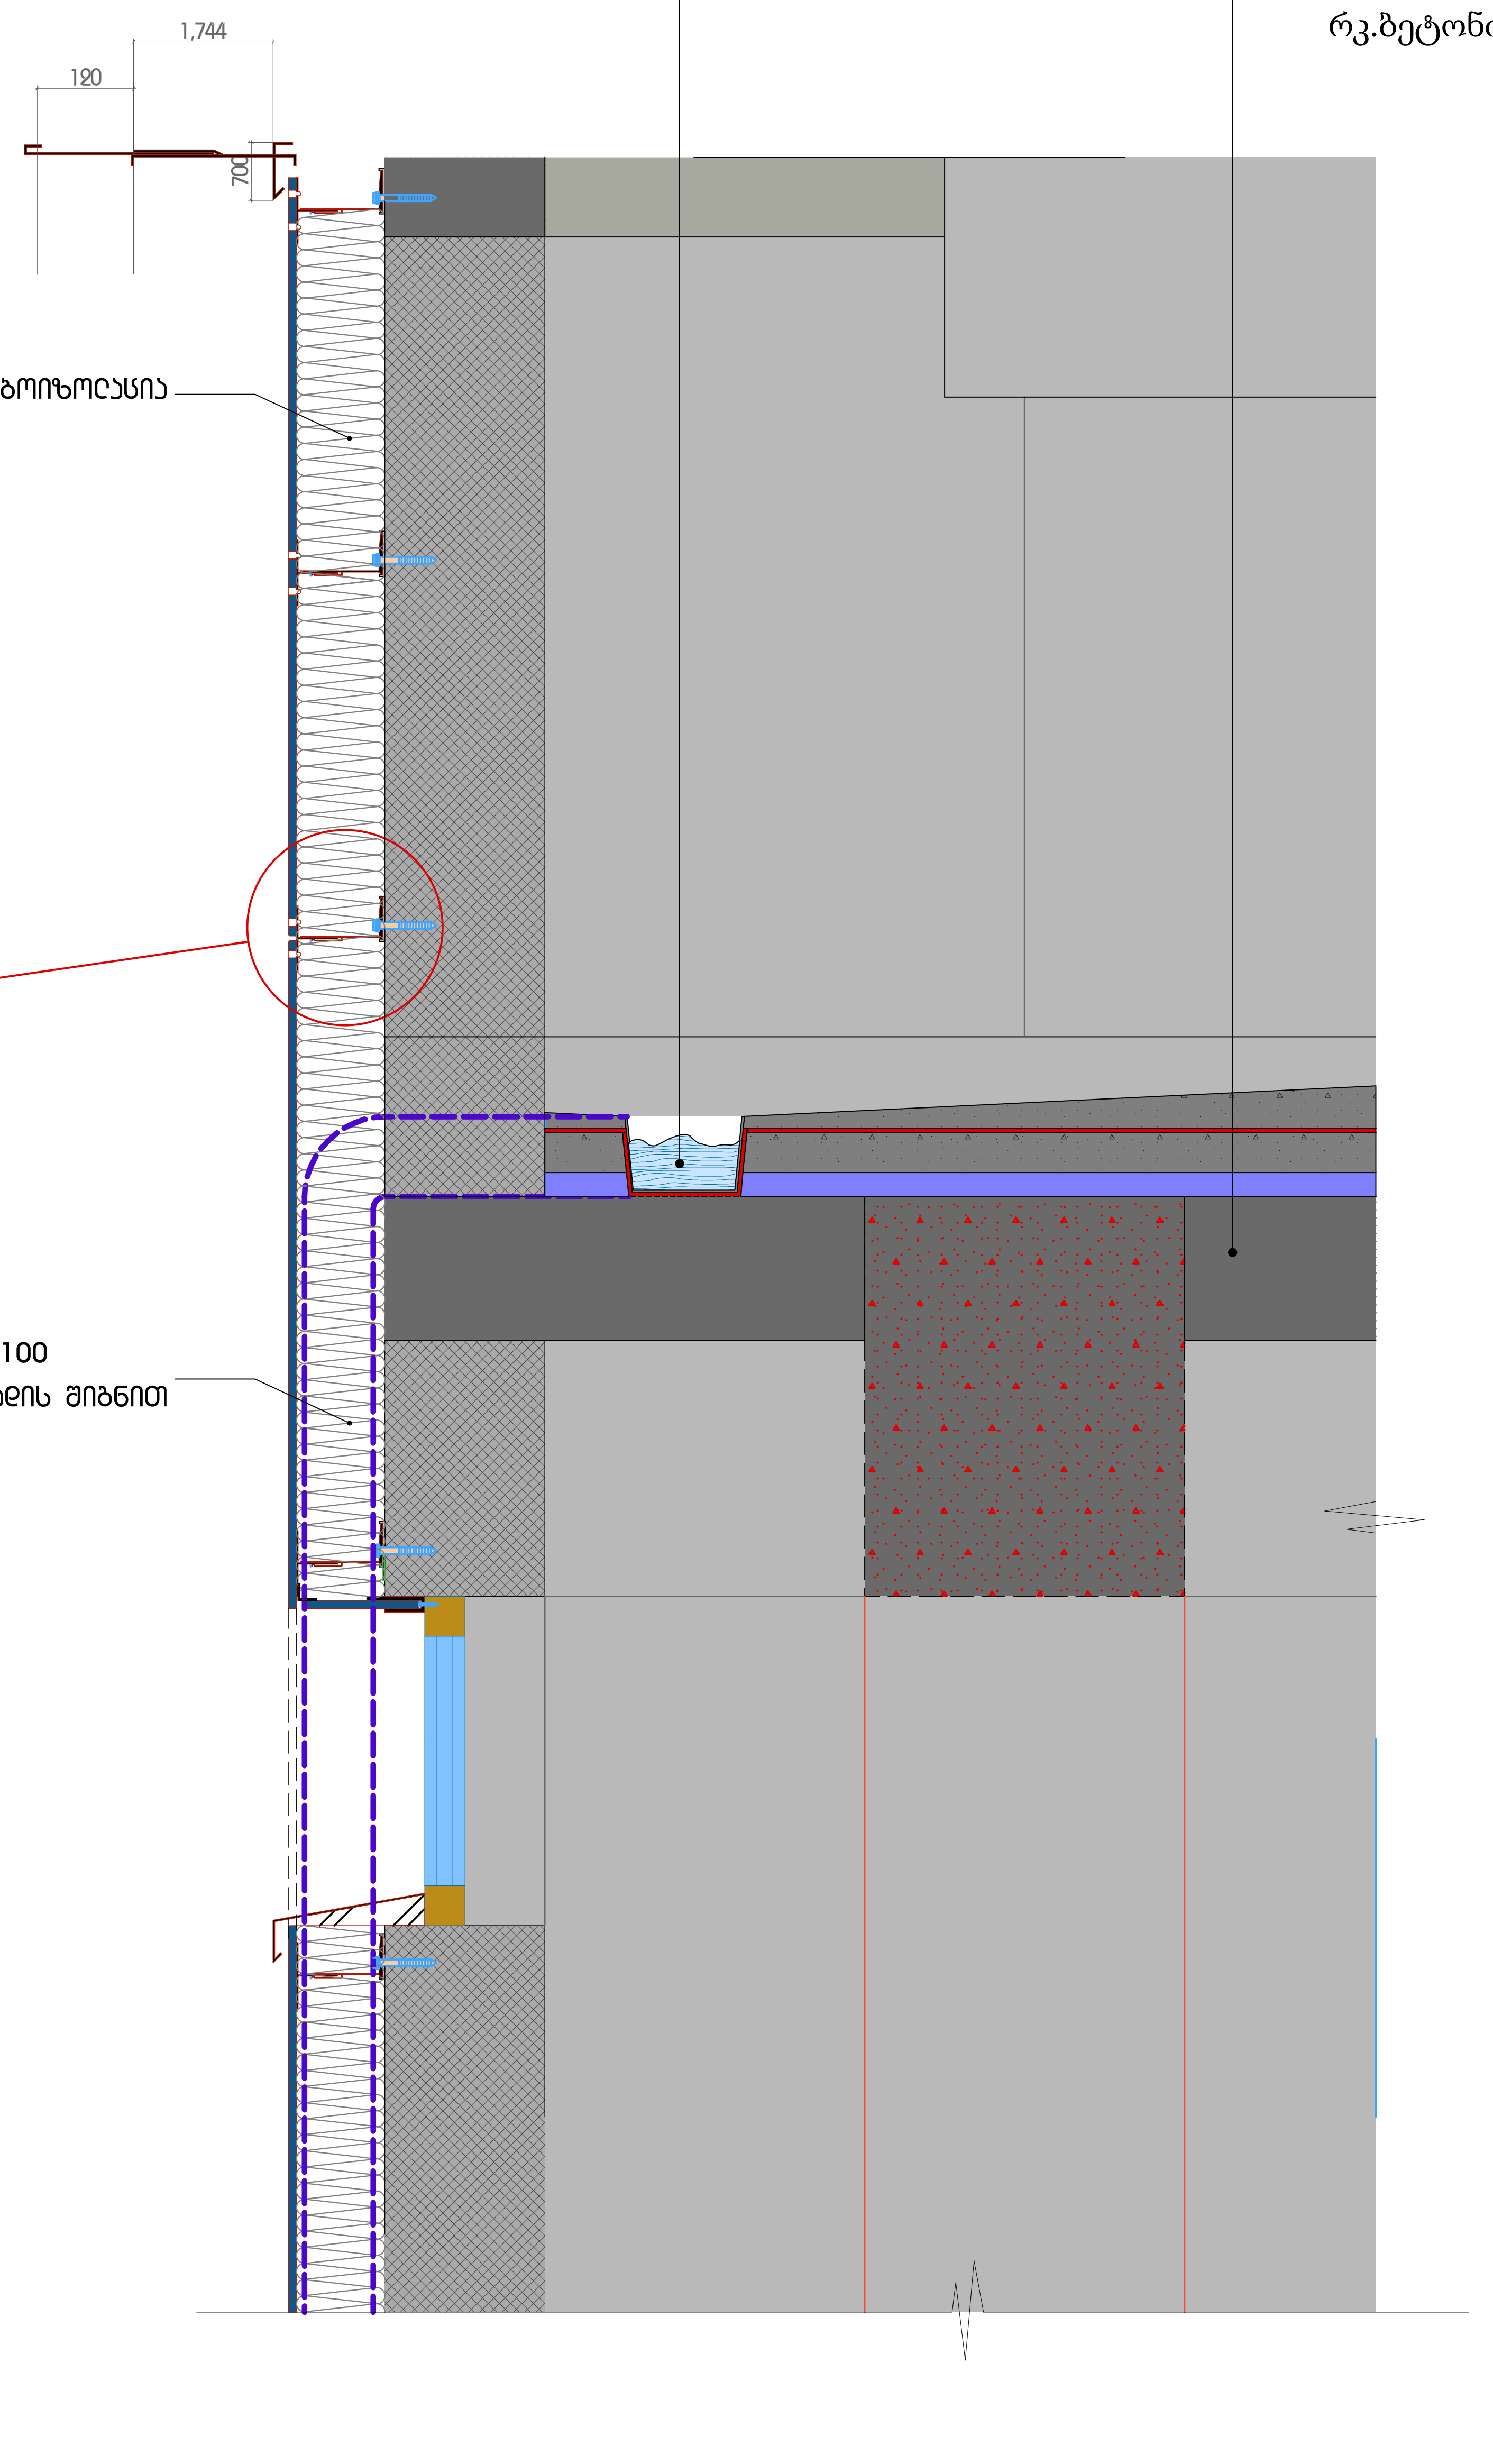

დაკვეთა #	A2
ექსპლიკაცია:	

პირობითი აღნიშვნები

- განაშენიანების რეგულირების წითელი ხაზი
- საკადასტრო საზღვარი
- ჭრილის ხაზი
- ± 0.00 არქიტექტურული ნიშნული

დამკვეთი: 发包方:
შ.პ.ს "განათლების განვითარების ჯგუფი"
“教育发展集团” 有限公司

შ.პ.ს "საქართველოს საერთაშორისო არქიტექტურისა და სამშენებლო-საპროექტო კომპანია"
格鲁吉亚国际建筑工程设计有限公司

მისამართი: 地址:
საქართველო, თბილისი, ოლიმპიური ქალაქი, მეათე კორპუსი, II სადარბაზო, ბ. 902
第比利斯市，瓦泽素巴尼第3号区，第2号小区，土地号：11/1

საიდენტიფიკაციო კოდი: 公司注册号: 406102195

总经理 დირექტორი	[signature]	陈国璋 გოუჟან ჩენ
总设计师 მთ. არქიტექტორი	[signature]	陈国璋 გოუჟან ჩენ
设计师 არქიტექტორი	[signature]	გ. დანელიშვილი
设计师 არქიტექტორი		
设计师 არქიტექტორი		
翻译 თარჯიმანი		
校对 შეამოწმა	[signature]	陈国璋 გოუჟან ჩენ
მშენებლობის ნომერი 工程编号		

პროექტის სახელი: 工程名称: 第比利斯教育培训综合体
საგანმანათლებლო კომპლექსი

მისამართი: 地址:
ანნა პოლიტკოვსკაიას ქ. N30
ს/კ: 01.14.05.008.279

პროექტის სახელწოდება: 项目名称: 教学主楼
მთავარი შენობა

ნახაზი: 图纸名称:

მასშტაბი: 图纸比例: 1:100

ფურცელი 页码:	ფურცლები 总页数:

თბილისი 2020 წელი
第比利斯2020年