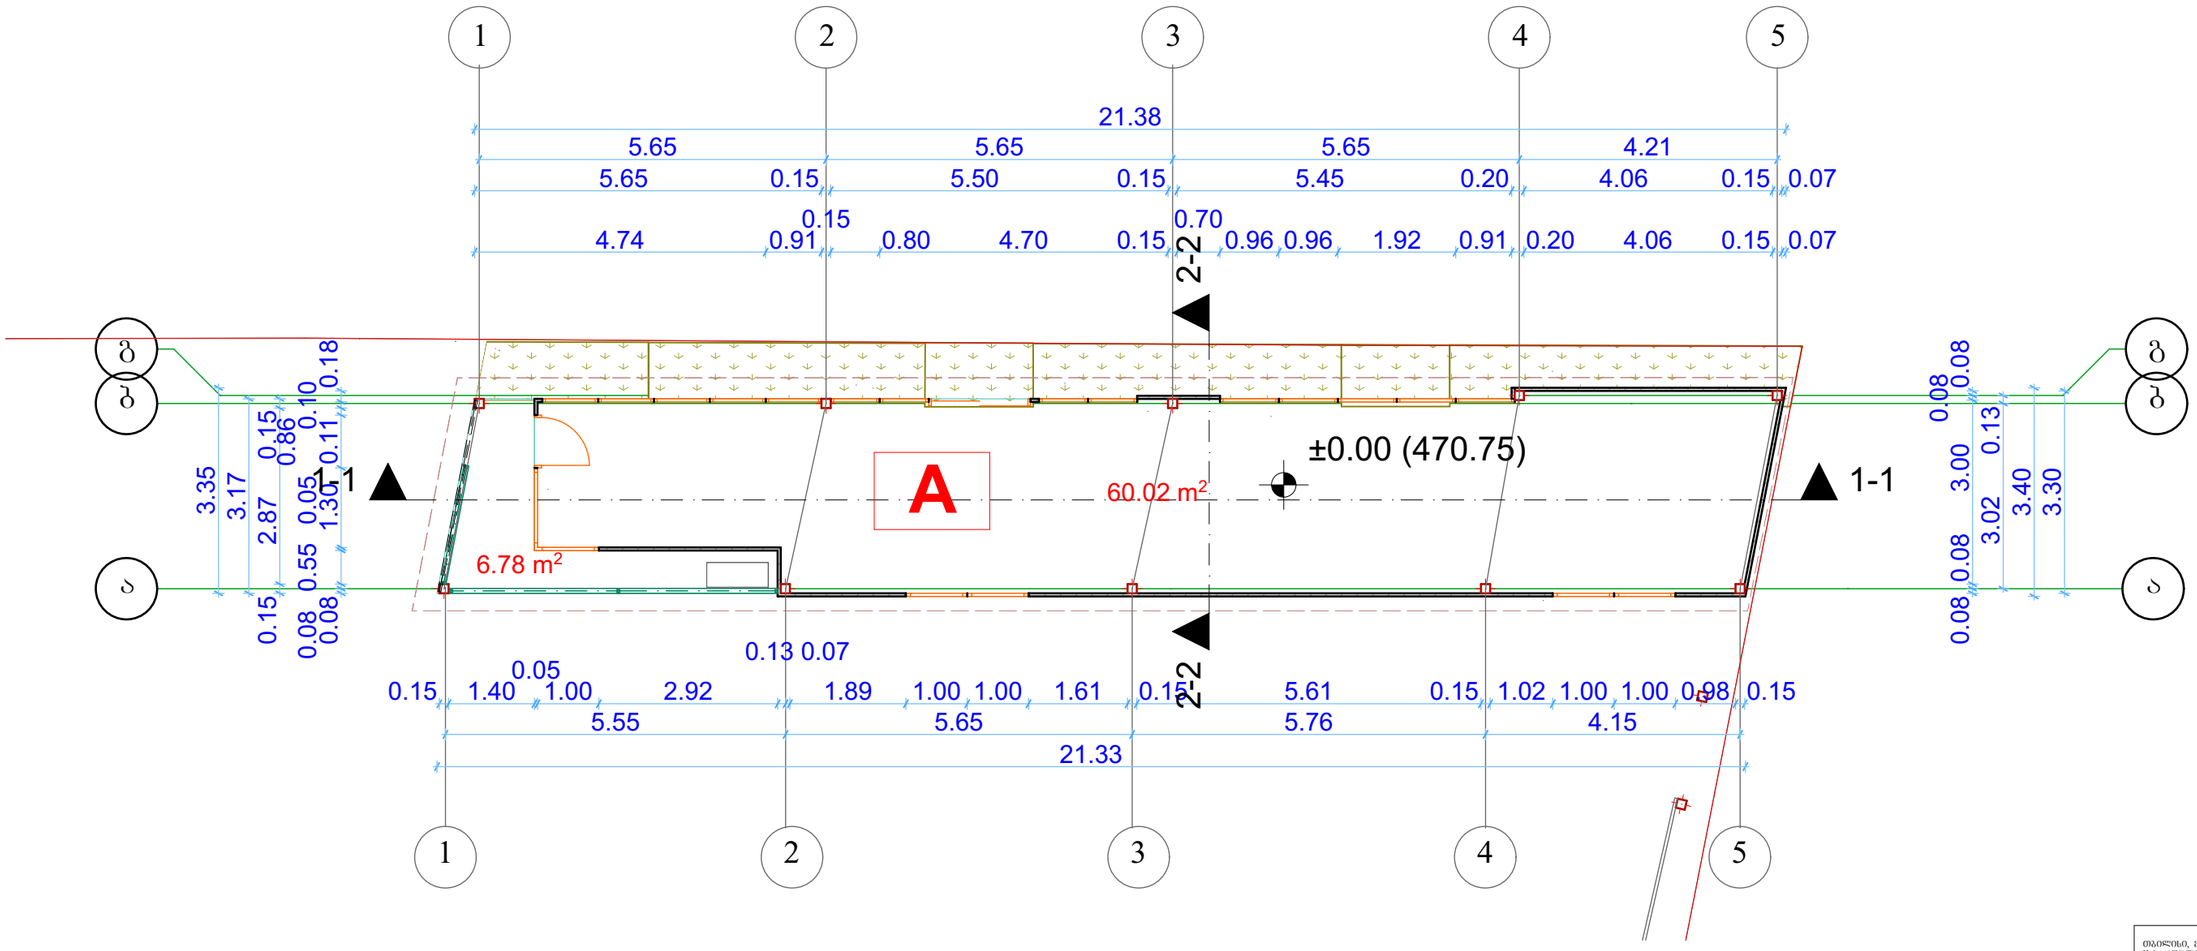

კ1 საანგარიშო კროკი
62.48 m²

კ2 საანგარიშო კროკი
62.48 m²

განაშენიანების კროკი
69.29 m²

თბილისი, მარჯანიშვილის ქ. № 4
II სართული
ტელ: 2 96 34 43
2 45 19 00

არქიტექტორთა კონსულტანტთა ჯგუფი

ობიექტის მისამართი	
უნივერსიტეტის ქ. № 6	
დამკვეთი	
შ.პ.ს „ქლინ სტოპი"	
პროექტის დასახელება	
კაფე-ბარი, სოფისა, მაღაზია, ავტოსამრეცხაო	
შემსრულებელი	
დირექტორი	ბ.ჩანტლაძე
არქიტექტორი	ნ.ბარნაბიშვილი
არქიტექტორი	
ნახაზის დასახელება	
ბლოკი A გეგმა ნიშნულზე ±0.00 მაღაზია	
მასშტაბი	1:100
ფურცელი	
თარიღი	02.07.2020

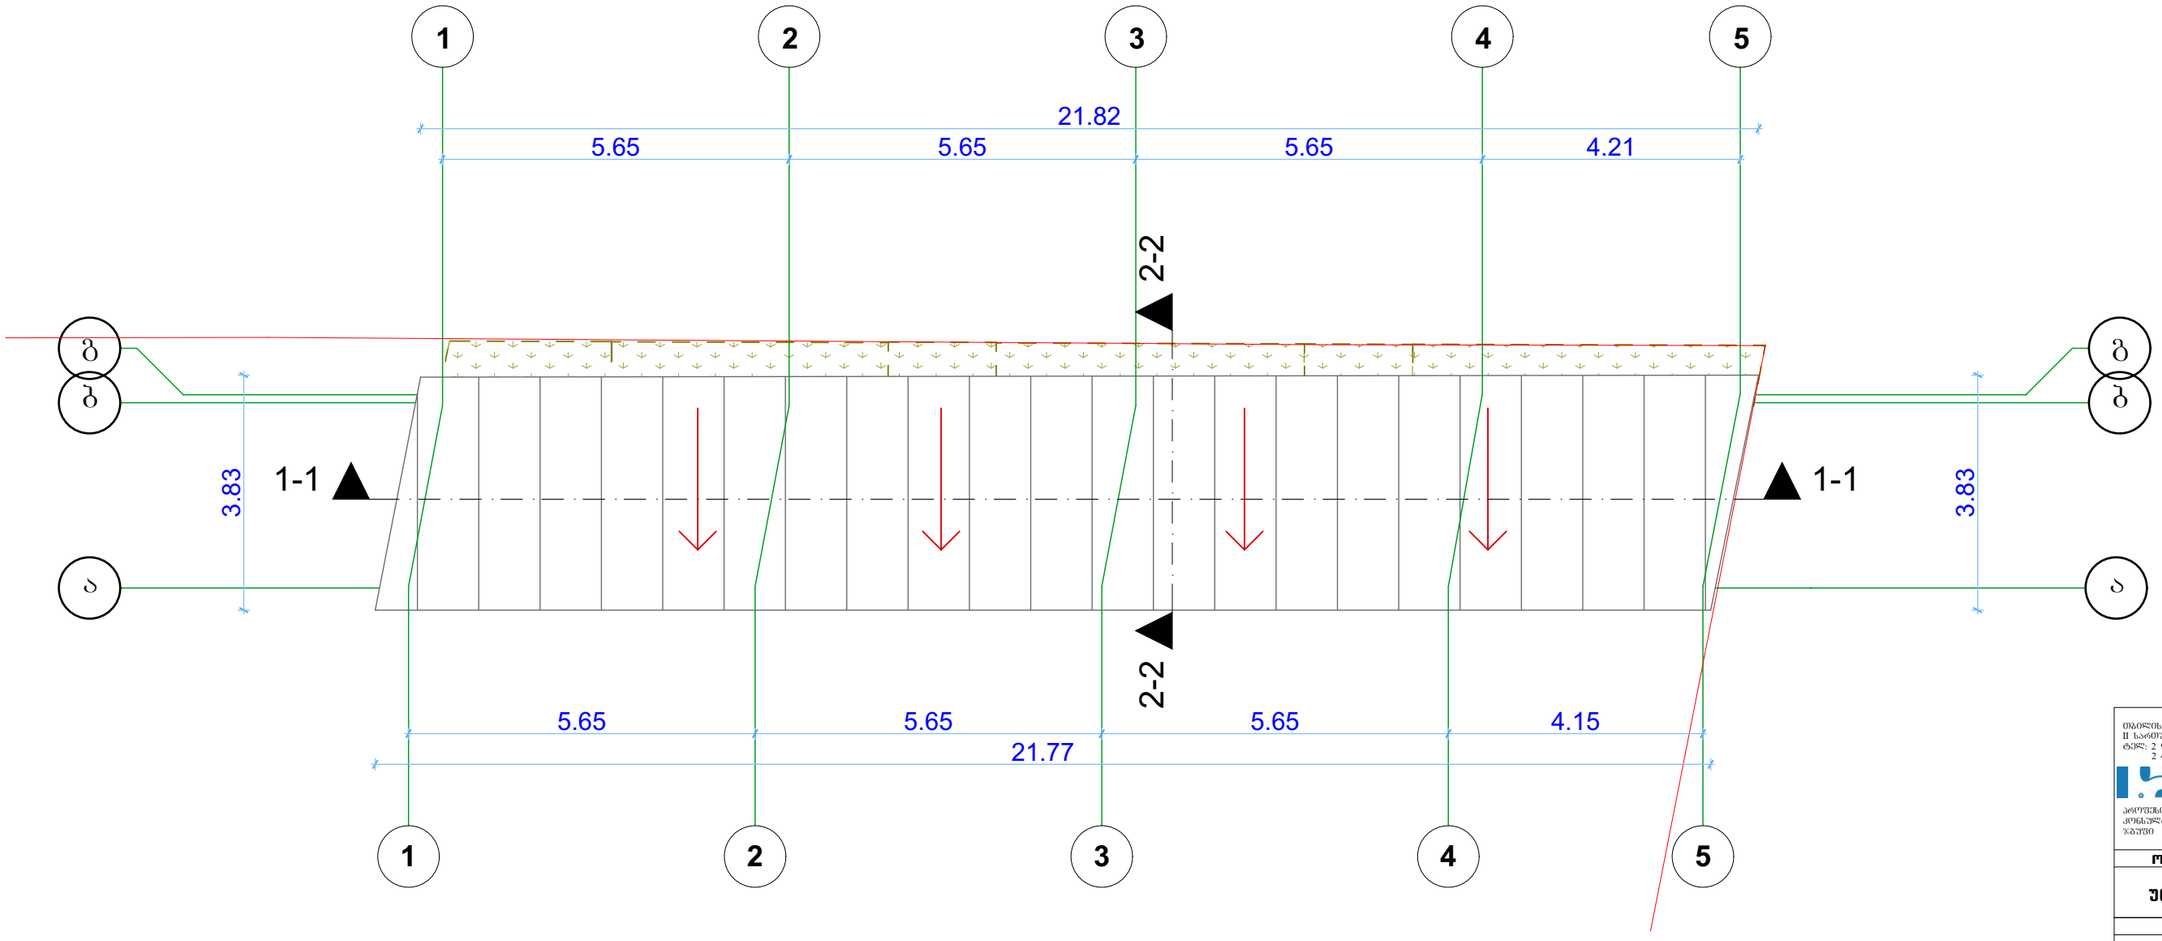

თბილისი, მარჯანიშვილის ქ. № 4
II სართული
ტელ: 2 96 34 43
2 45 19 00

არქიტექტორების პროფესიული კონსულტანტთა ჯგუფი

ობიექტის მისამართი	
უნივერსიტეტის ქ. № 6	
დამკვეთი	
შ.პ.ს „ქლინ სტოპი"	
პროექტის დასახელება	
ქაფე-ბარი, სოფისე, მაღაზია, ავტოსამრეცხაო	
შემსრულებელი	
დირექტორი	ბ.ჩანტლაძე
არქიტექტორი	ნ.ბარნაბიშვილი
არქიტექტორი	
ნახაზის დასახელება	
ბლოკი A სახურავის გეგმა მაღაზია	
მასშტაბი	1:100
ფურცელი	
შეად. თარიღი	02.07.2020

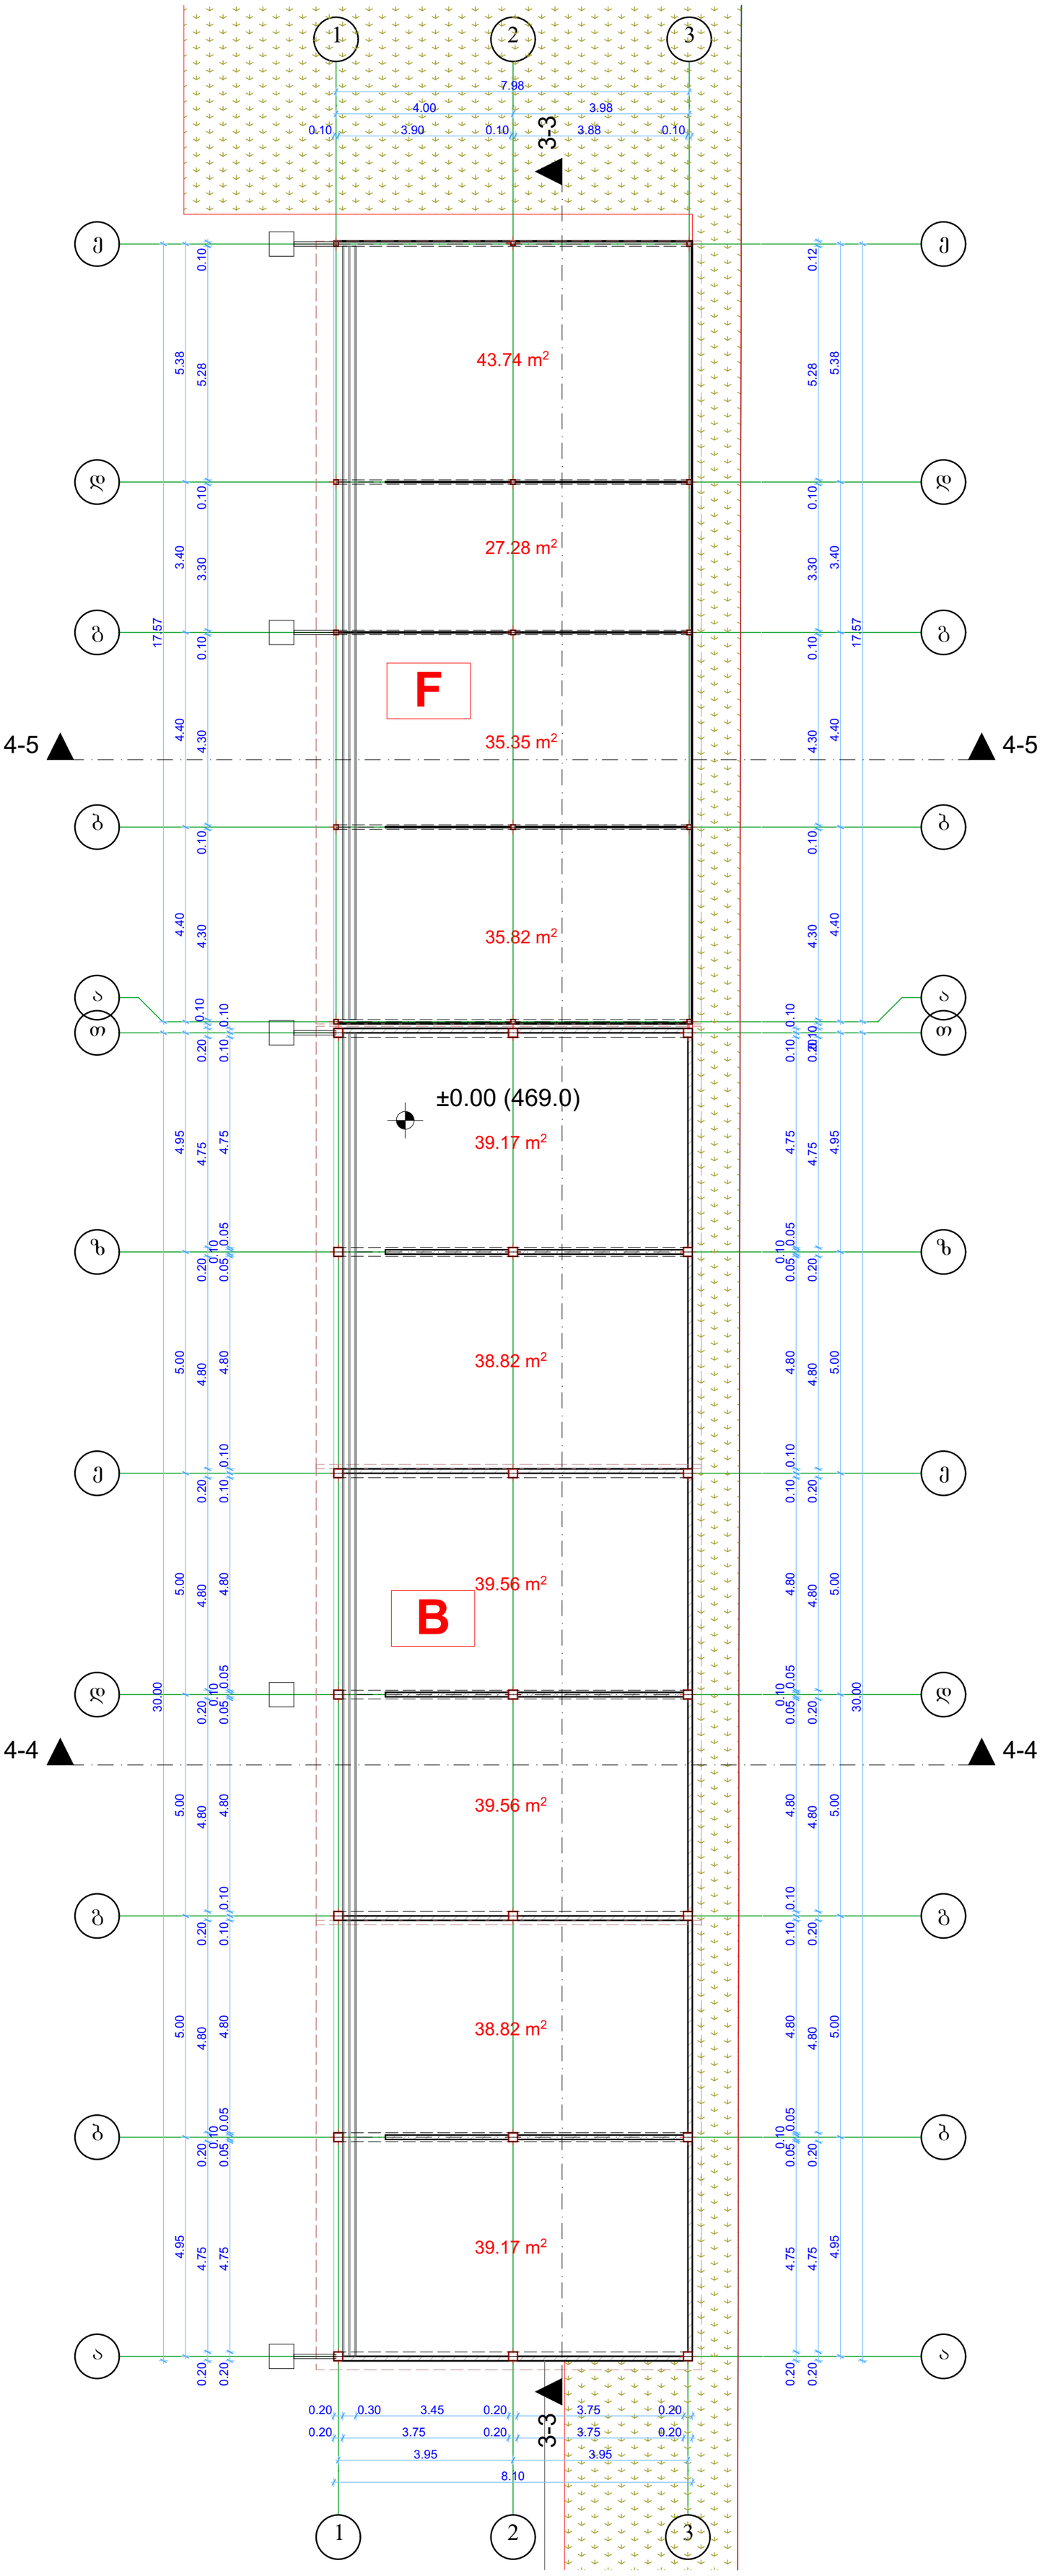

კ1 საანგარიშო კროკი

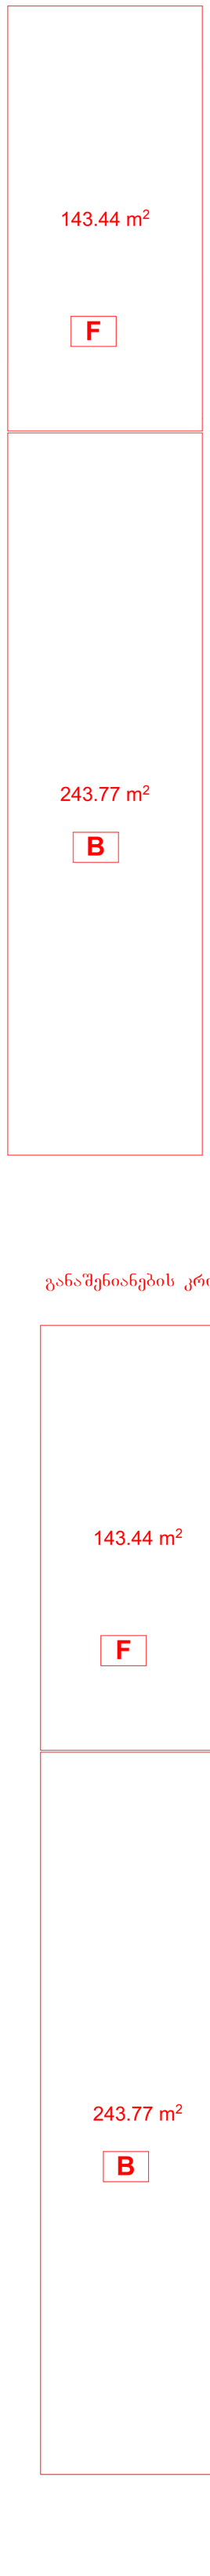

კ2 საანგარიშო კროკი



განაშენიანების კროკი

თბილისი, მარჯანიშვილის ქ. № 4
II სართული
ტელ: 2 96 34 43
2 45 19 00

ობიექტის მისამართი	
უნივერსიტეტის ქ. №6	
დამკვეთი	
შ.პ.ს ,,ქლინ სთოპი"	
პროექტის დასახელება	
ქაფე-ბარი, სართ. 1, მალაზია, ავტოსამრეცხაო	
შემსრულებელი	
დირექტორი	ბ.ჩანგლაძე
არქიტექტორი	ნ.ბარნაბიშვილი
არქიტექტორი	
ნახაზის დასახელება	
ბლოკი B da F გეგმა ნიშნულზე ±0.00 ავტოსამრეცხაო ბოქსები	
მასშტაბი	1:100
ფურცელი	
მომზ. თარიღი	02.07.2020

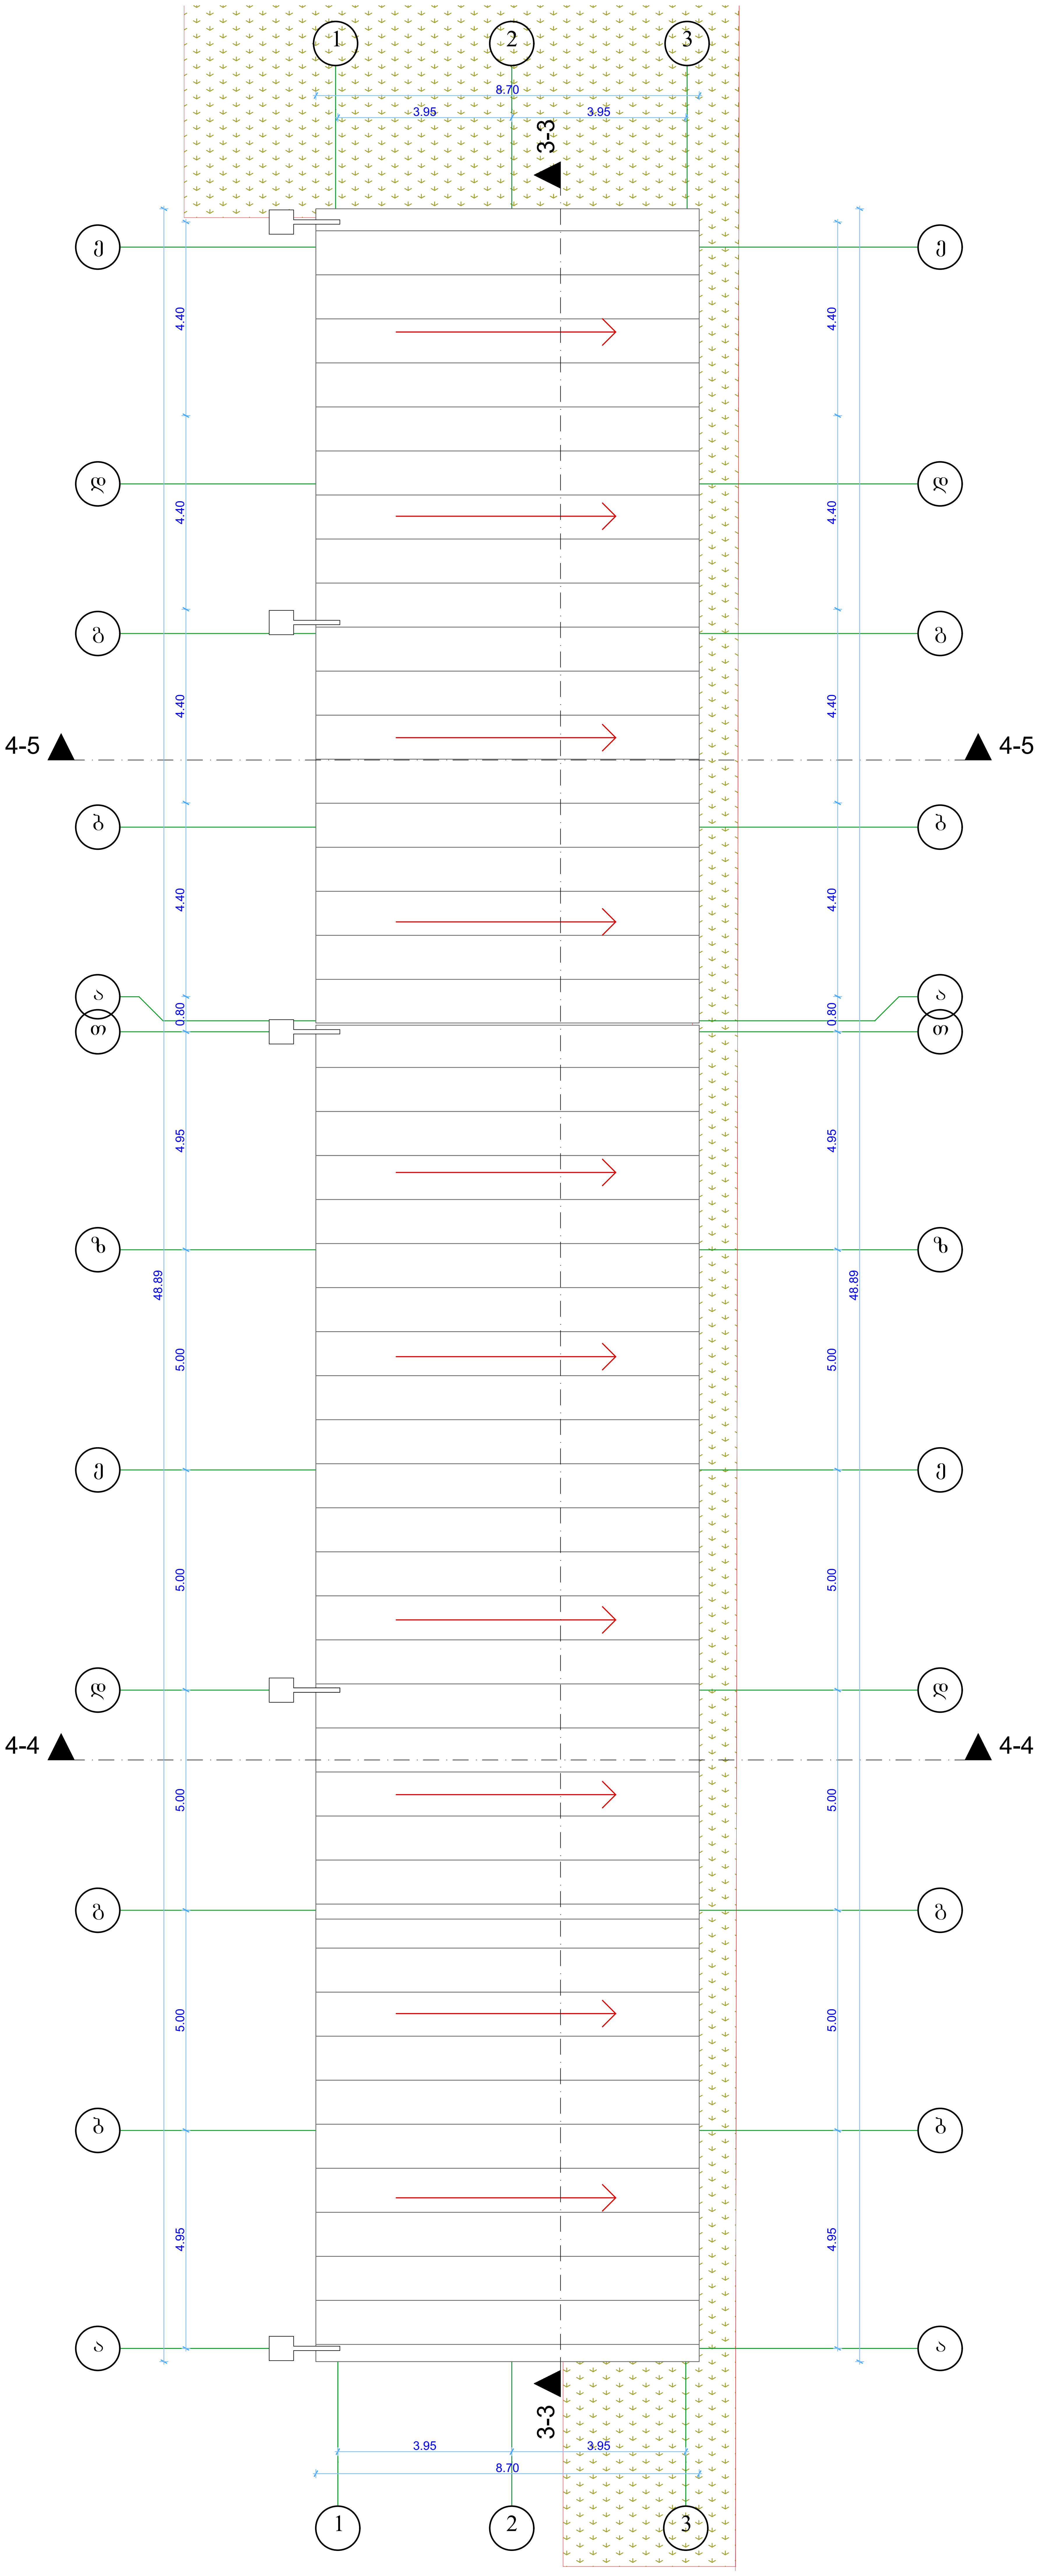

თბილისი, მარჯანიშვილის ქ. № 4
II სართული
ტელ: 2 96 34 43
2 45 19 00
პროფესიონალ კონსულტანტთა ჯგუფი

ობიექტის მისამართი	
უნივერსიტეტის ქ. №6	
დამკვეთი	
შ.პ.ს ,,ქლინ სტოპი''	
პროექტის დასახელება	
კაფე-ბარი, საოფისე, მაღაზია, ავტოსამრეცხაო	
შემსრულებელი	
დირექტორი	ბ.ჩანტლაძე
არქიტექტორი	ნ.ბარნაბიშვილი
არქიტექტორი	
ნახაზის დასახელება	
ბლოკი B da F სახურავის გეგმა ავტოსამრეცხაო ბოქსები	
მასშტაბი	
1:100	
ფურცელი	
მომზ. თარიღი	
02.07.2020	

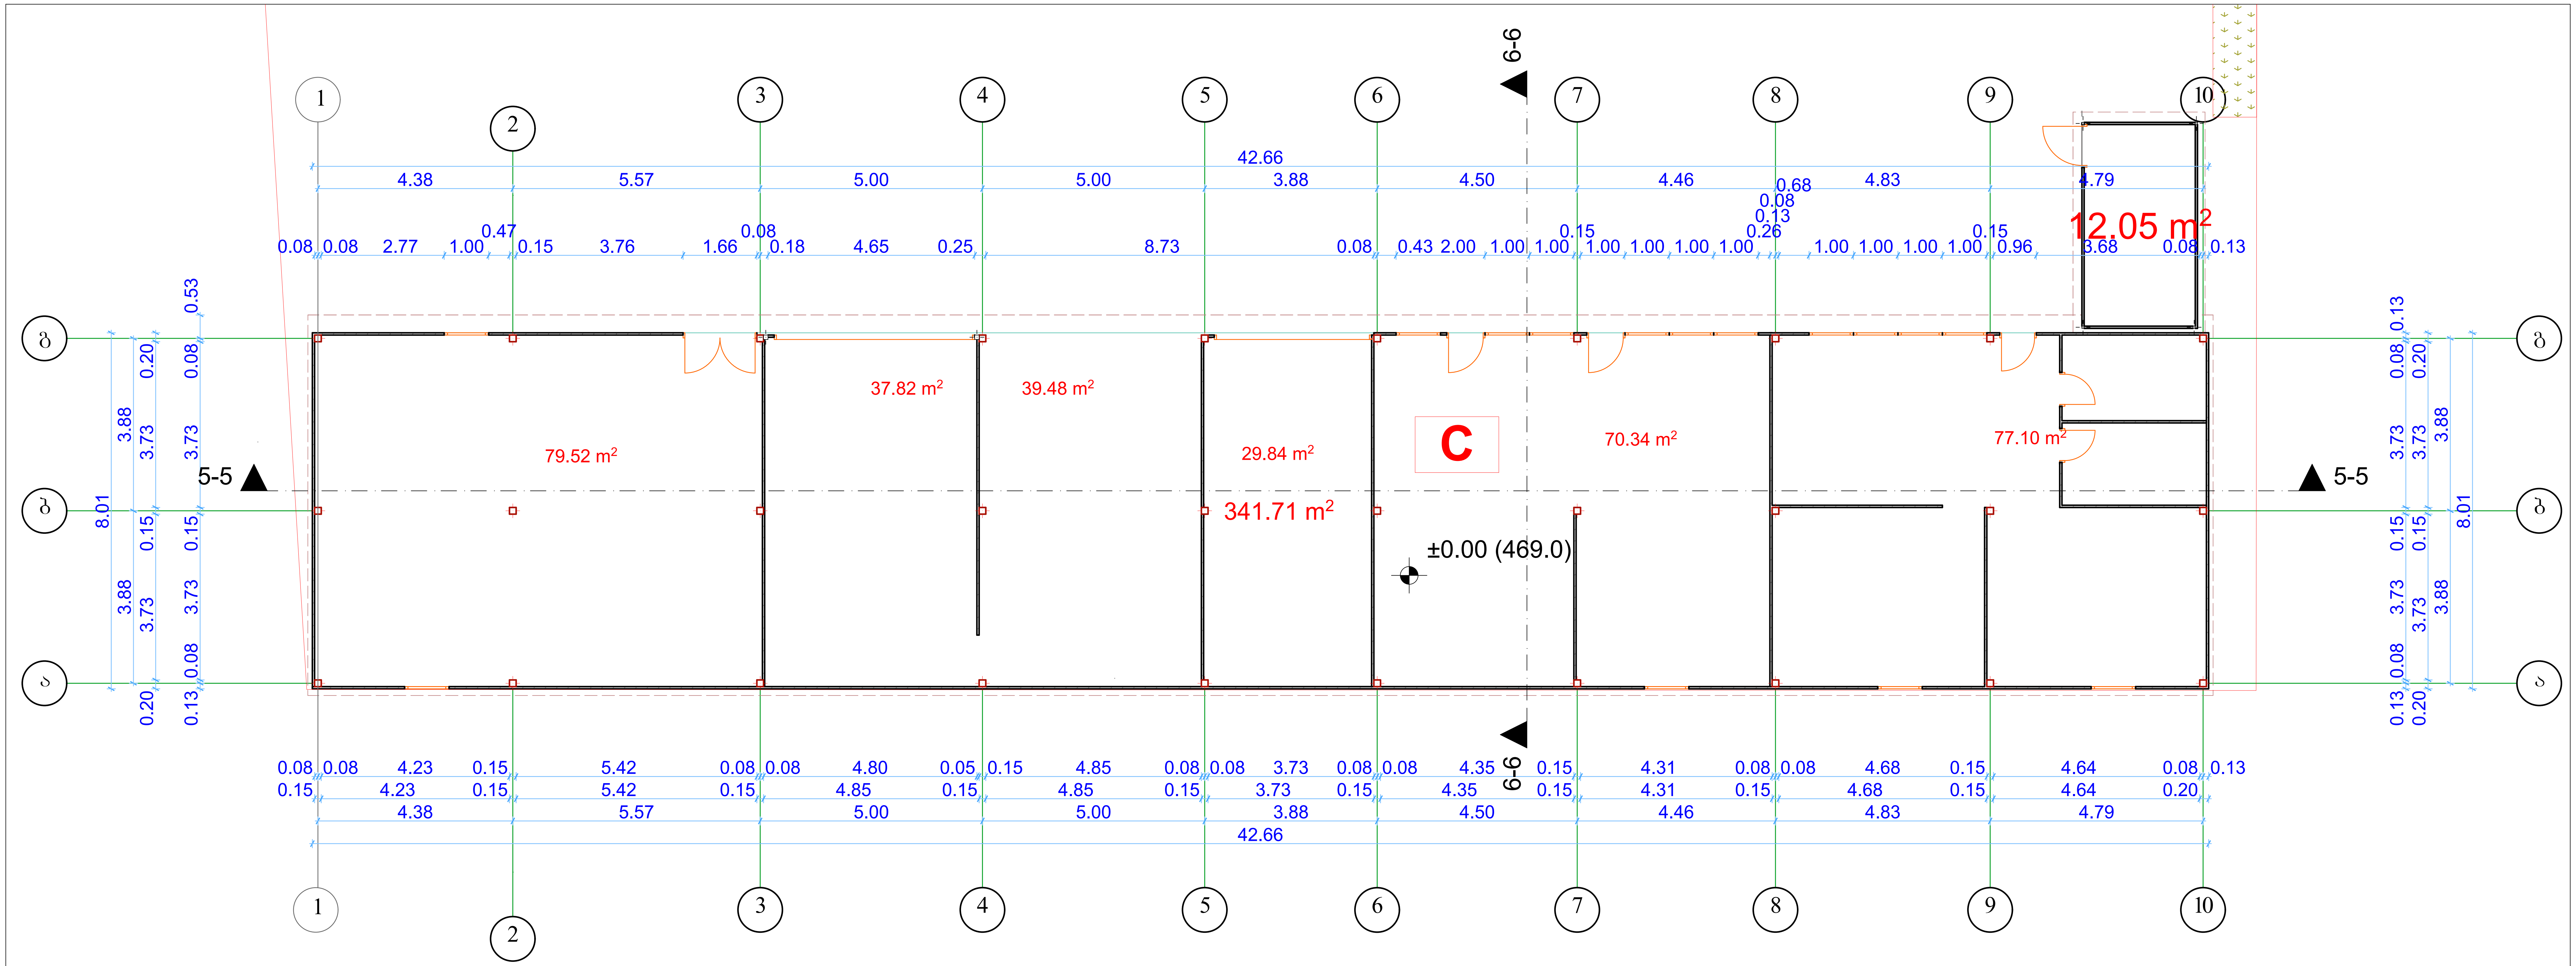

341.49 m²
კ1 საანგარიშო კროკი

341.49 m²
განაშენიანების კროკი

341.49 m²
კ2 საანგარიშო კროკი

თბილისი, მარჯანიშვილის ქ. № 4
II სართული
ტელ: 2 96 34 43
2 45 19 00

პროფესიონალ კონსულტანტთა ჯგუფი

ობიექტის მისამართი	
უნივერსიტეტის ქ. № 6	
დამკვეთი	
შ.პ.ს „ქლინ სტოპი"	
პროექტის დასახელება	
კაფე-ბარი, საოფისე, მაღაზია, ავტოსამრეცხაო	
შემსრულებელი	
დირექტორი	ბ.ჩანტლაძე
არქიტექტორი	ნ.ბარნაბიშვილი
არქიტექტორი	
ნახაზის დასახელება	
ბლოკი C გეგმა ნიშნულზე ±0.00 საოფისე და დამხმარე ფართები	
მასშტაბი	
1:100	
ფურცელი	
მომზ. თარიღი	
02.07.2020	

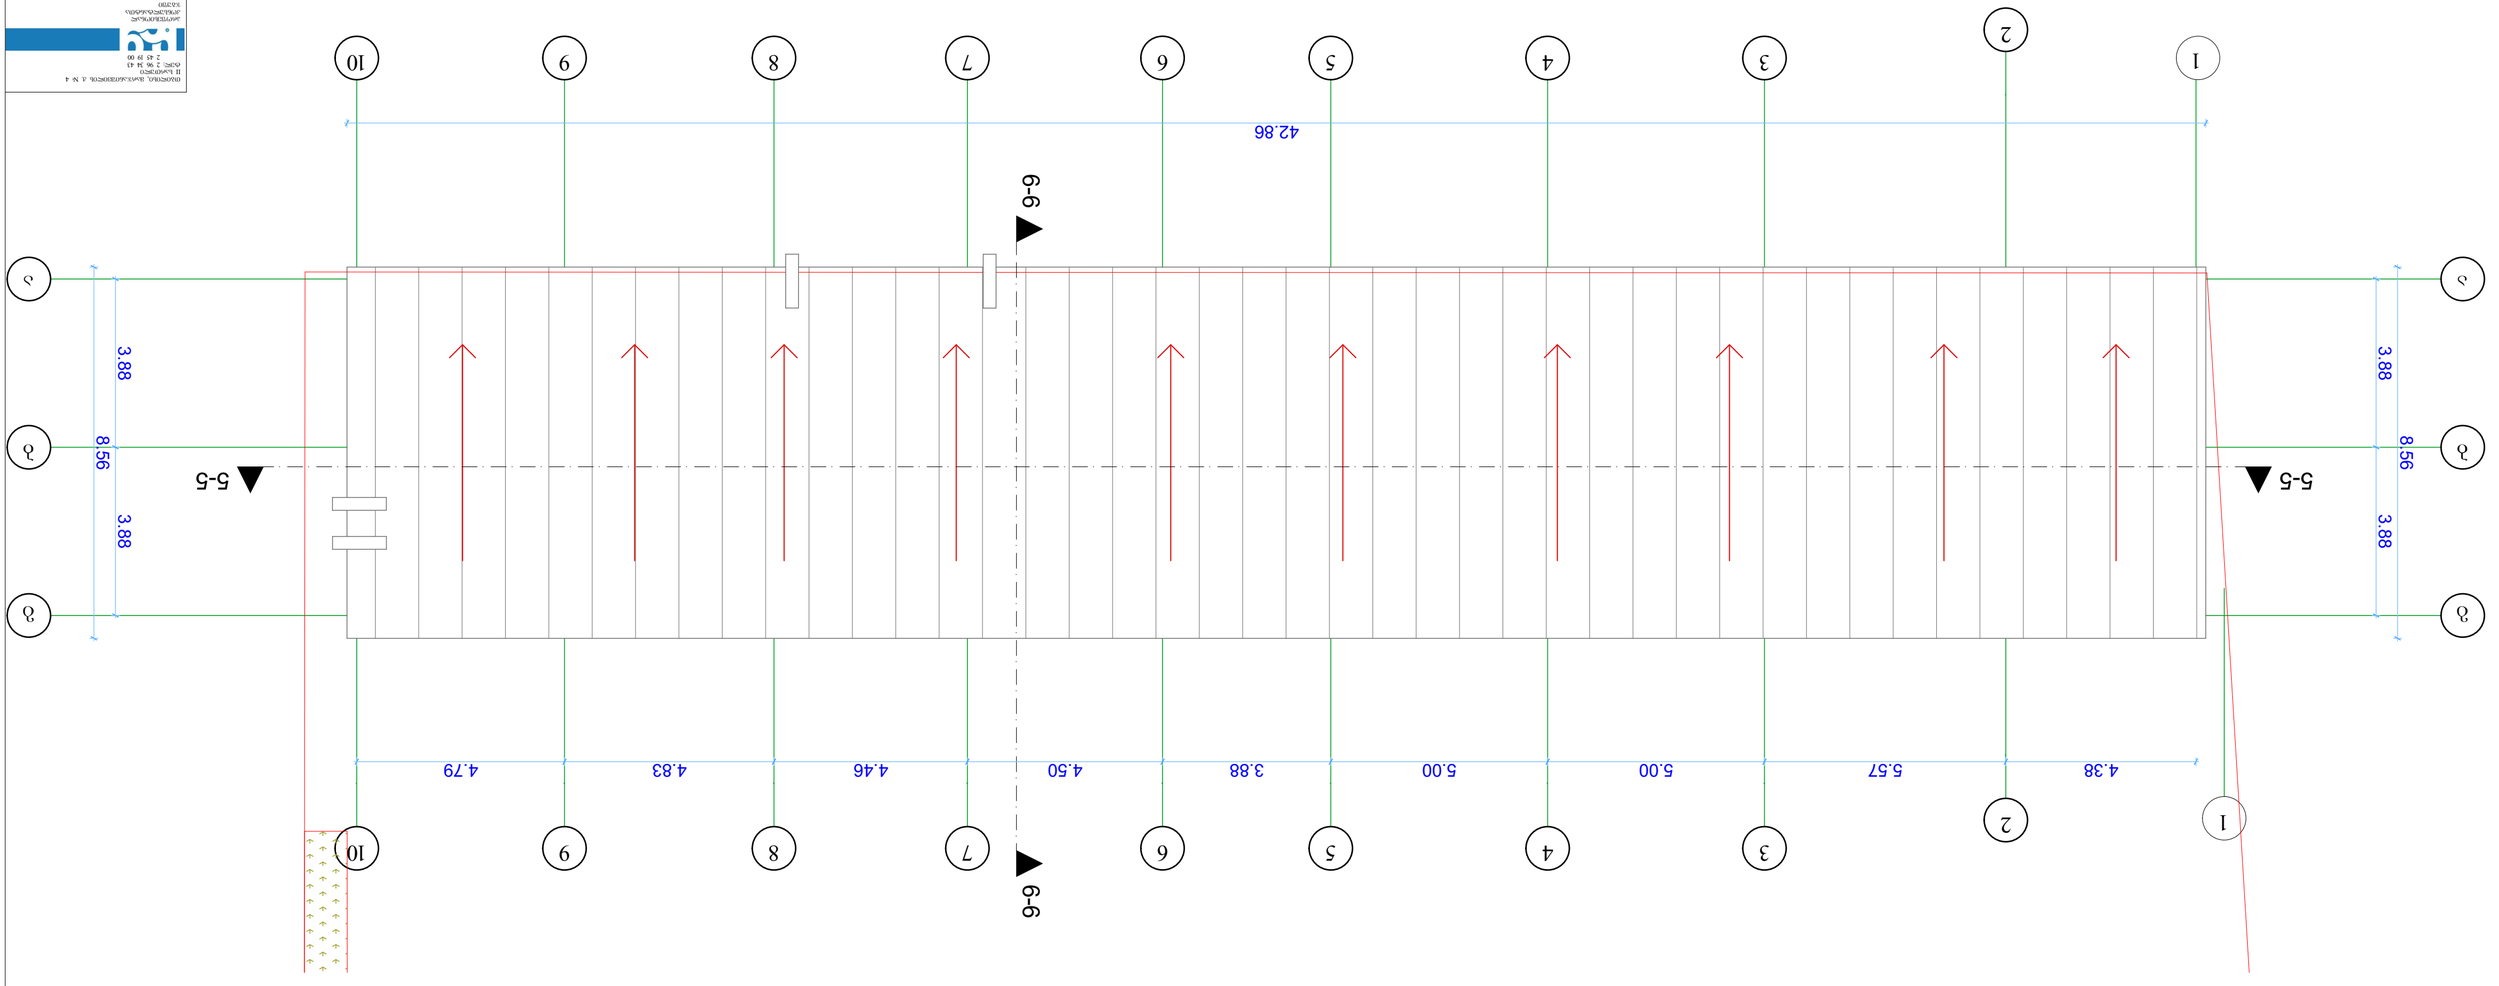




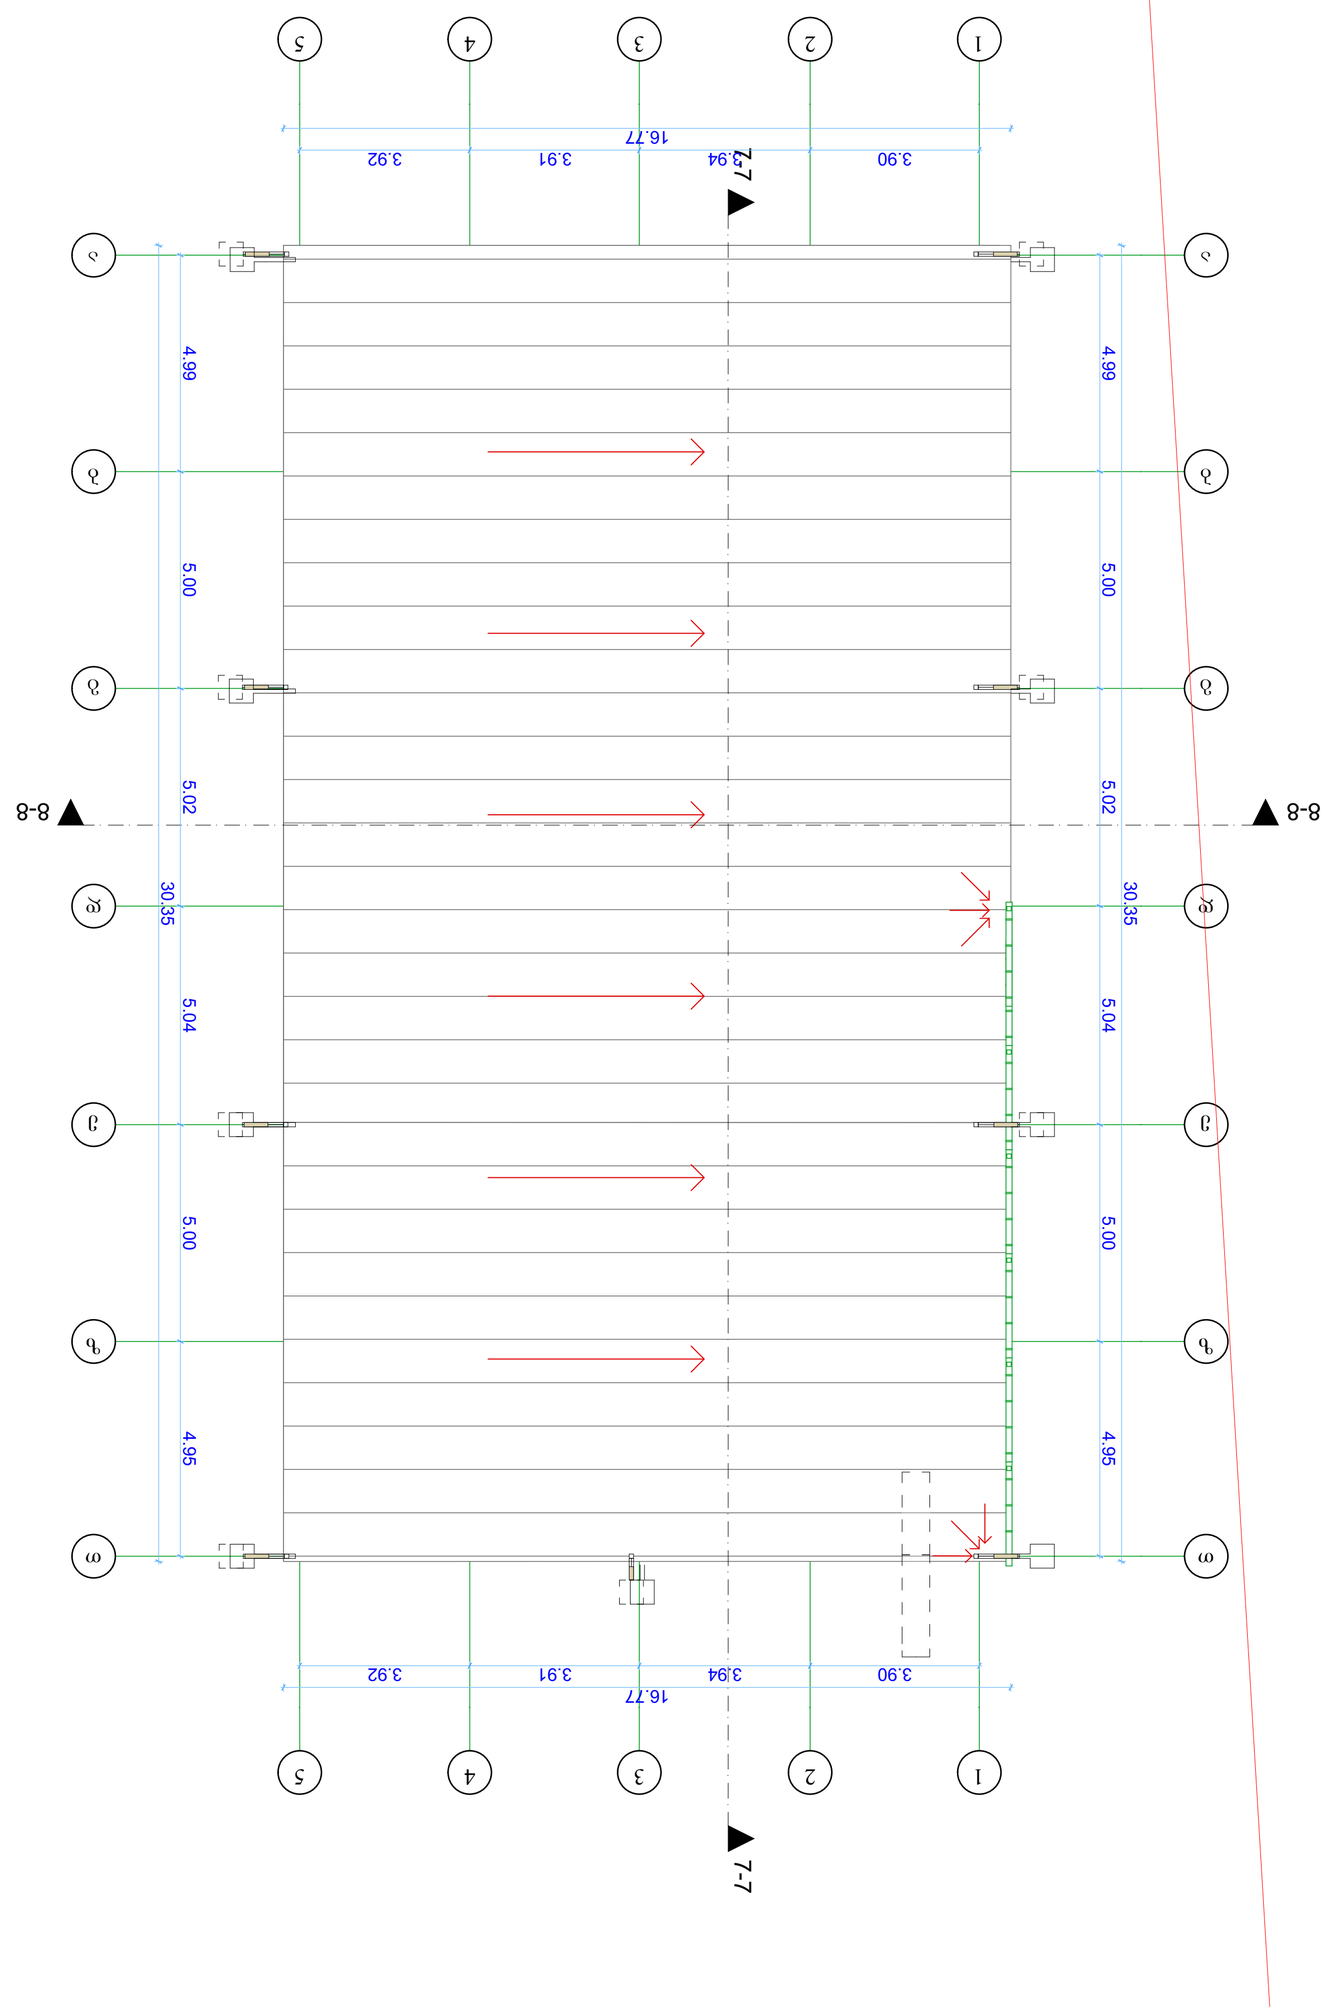


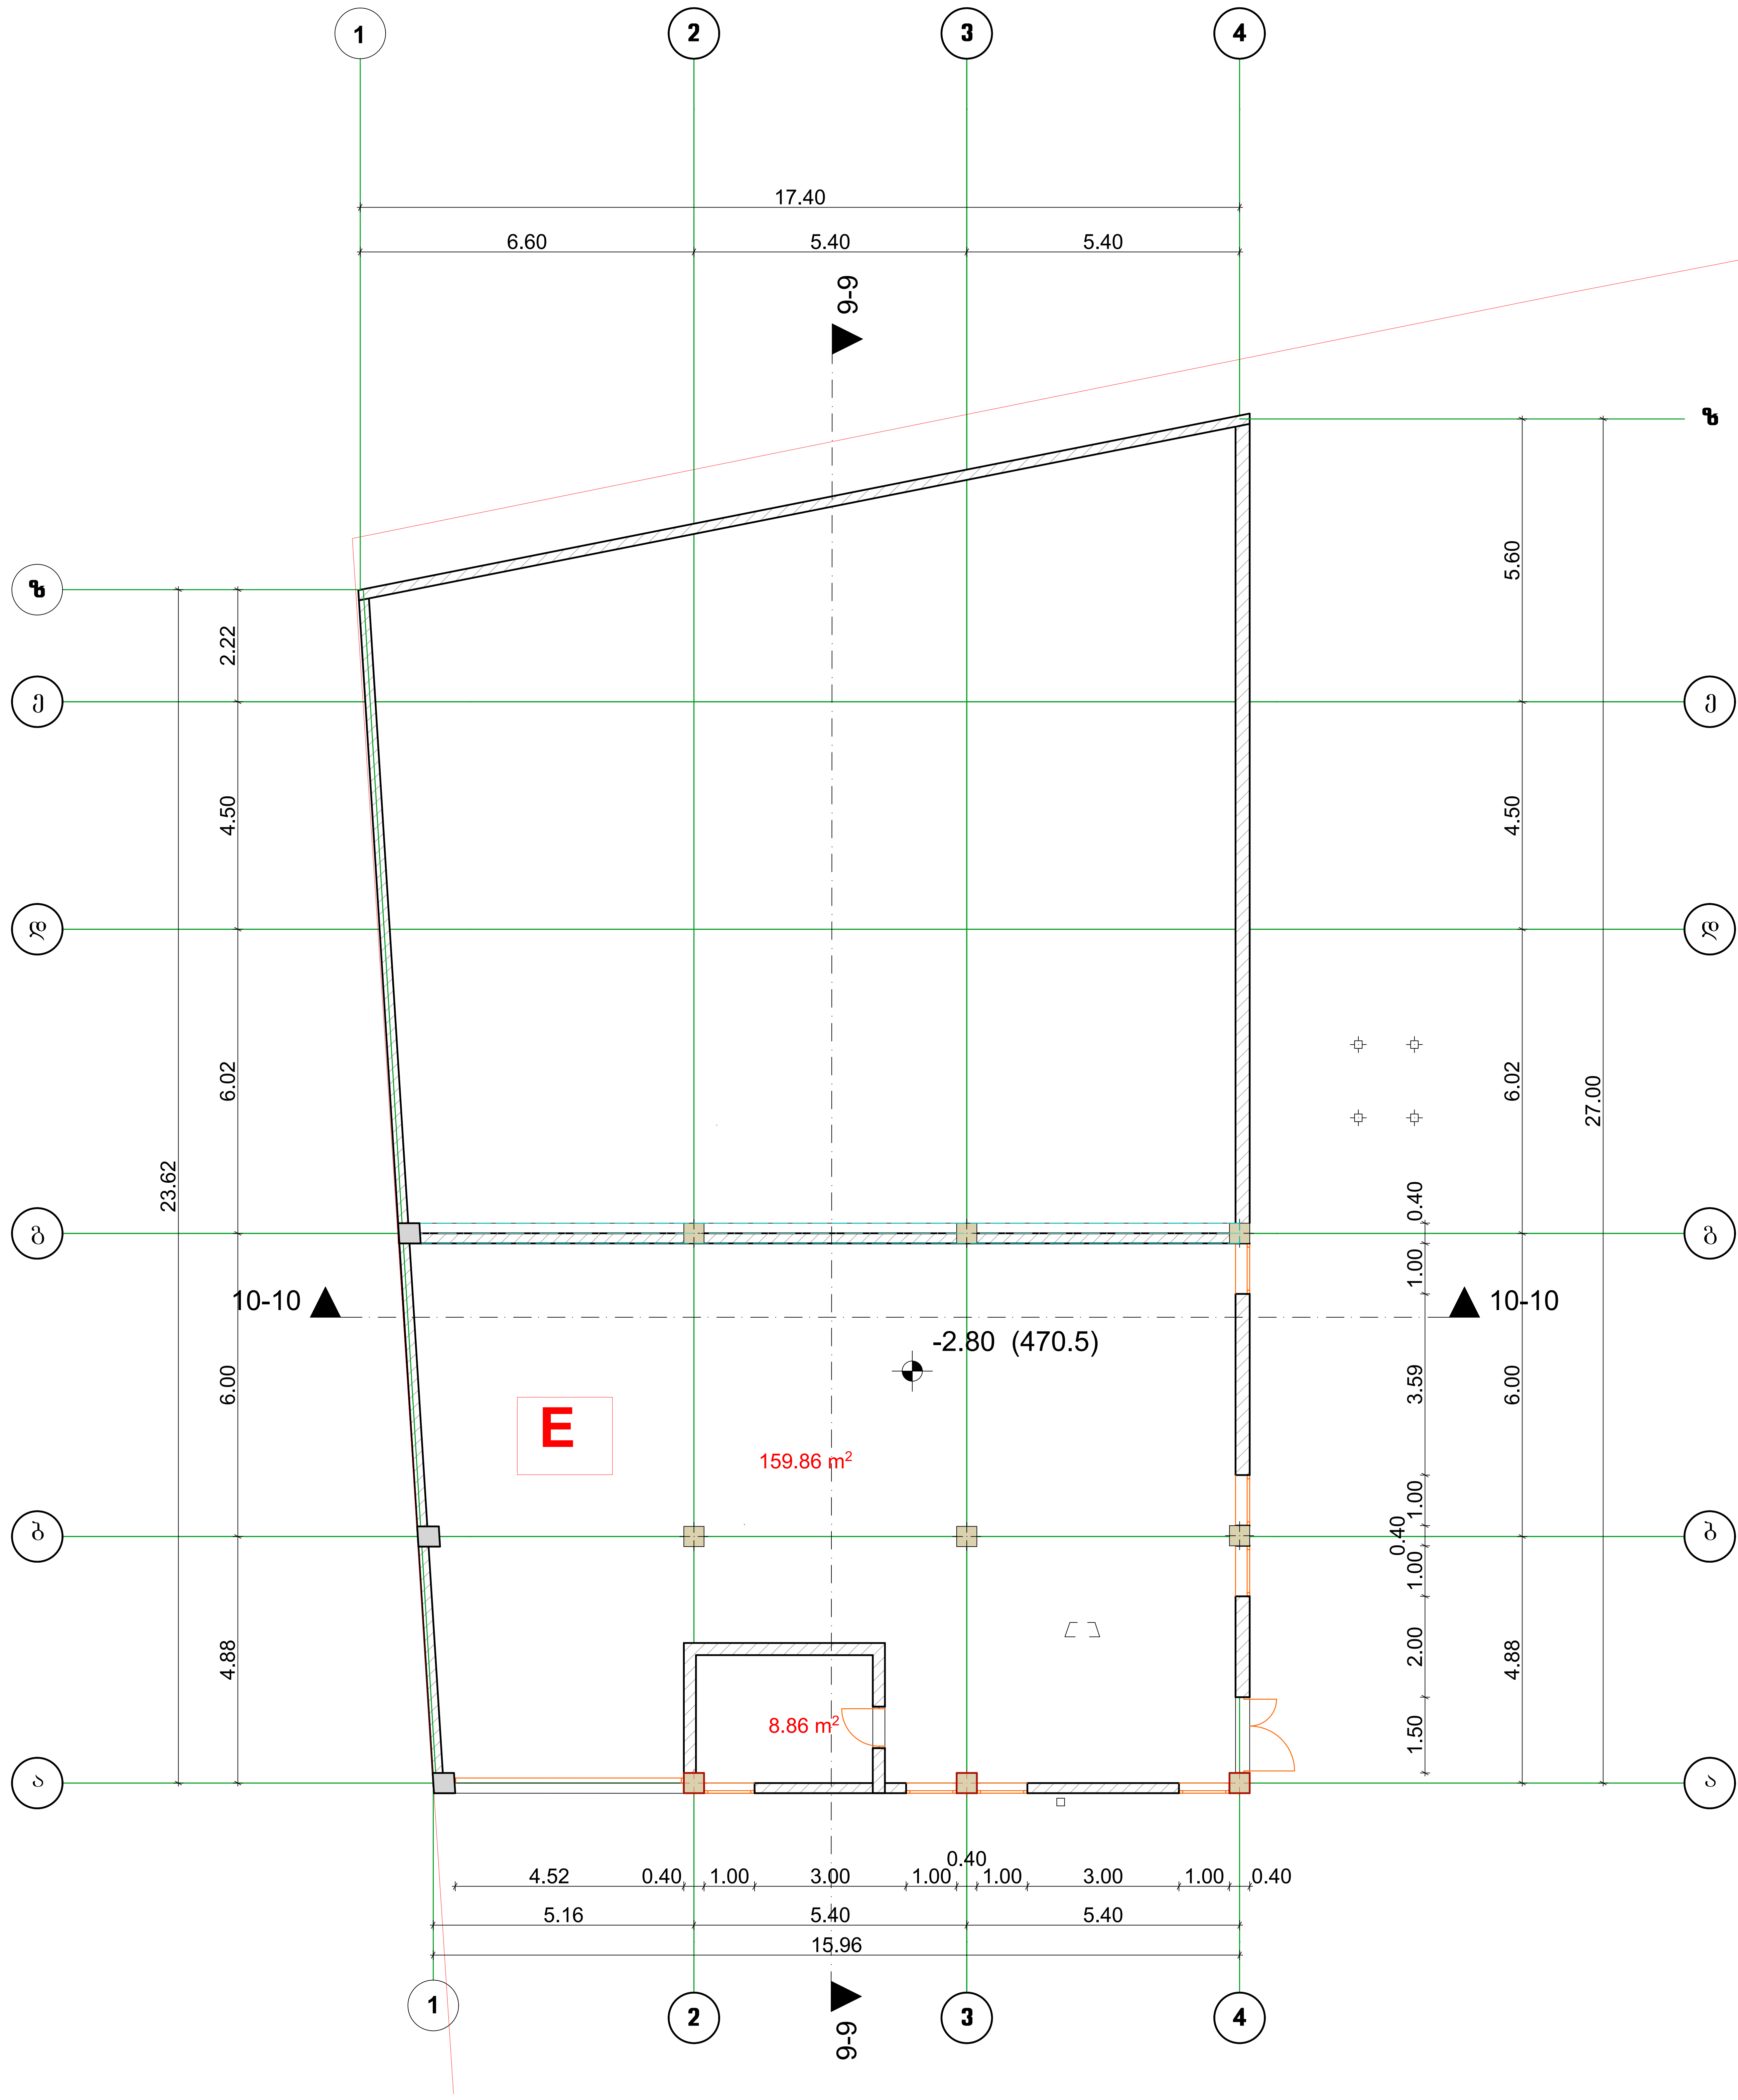

k2 საანგარიშო კროკი

186.14 m²

თბილისი, მარჯანიშვილის ქ. № 4
II სართული
ტელ: 2 96 34 43
2 45 19 00
პროფესიონალ კონსულტანტთა ჯგუფი

ობიექტის მისამართი	
უნივერსიტეტის ქ. №6	
დამკვეთი	
შ.პ.ს ,,ქლინ სტოპი"	
პროექტის დასახელება	
კაფე-ბარი, საოფისე, მაღაზია, ავტოსამრეცხაო	
შემსრულებელი	
დირექტორი	ბ.ჩანტლაძე
არქიტექტორი	ნ.ბარნაბიშვილი
არქიტექტორი	
ნახაზის დასახელება	
მასშტაბი	
1:100	
ფურცელი	
მომზ. თარიღი	
02.07.2020	


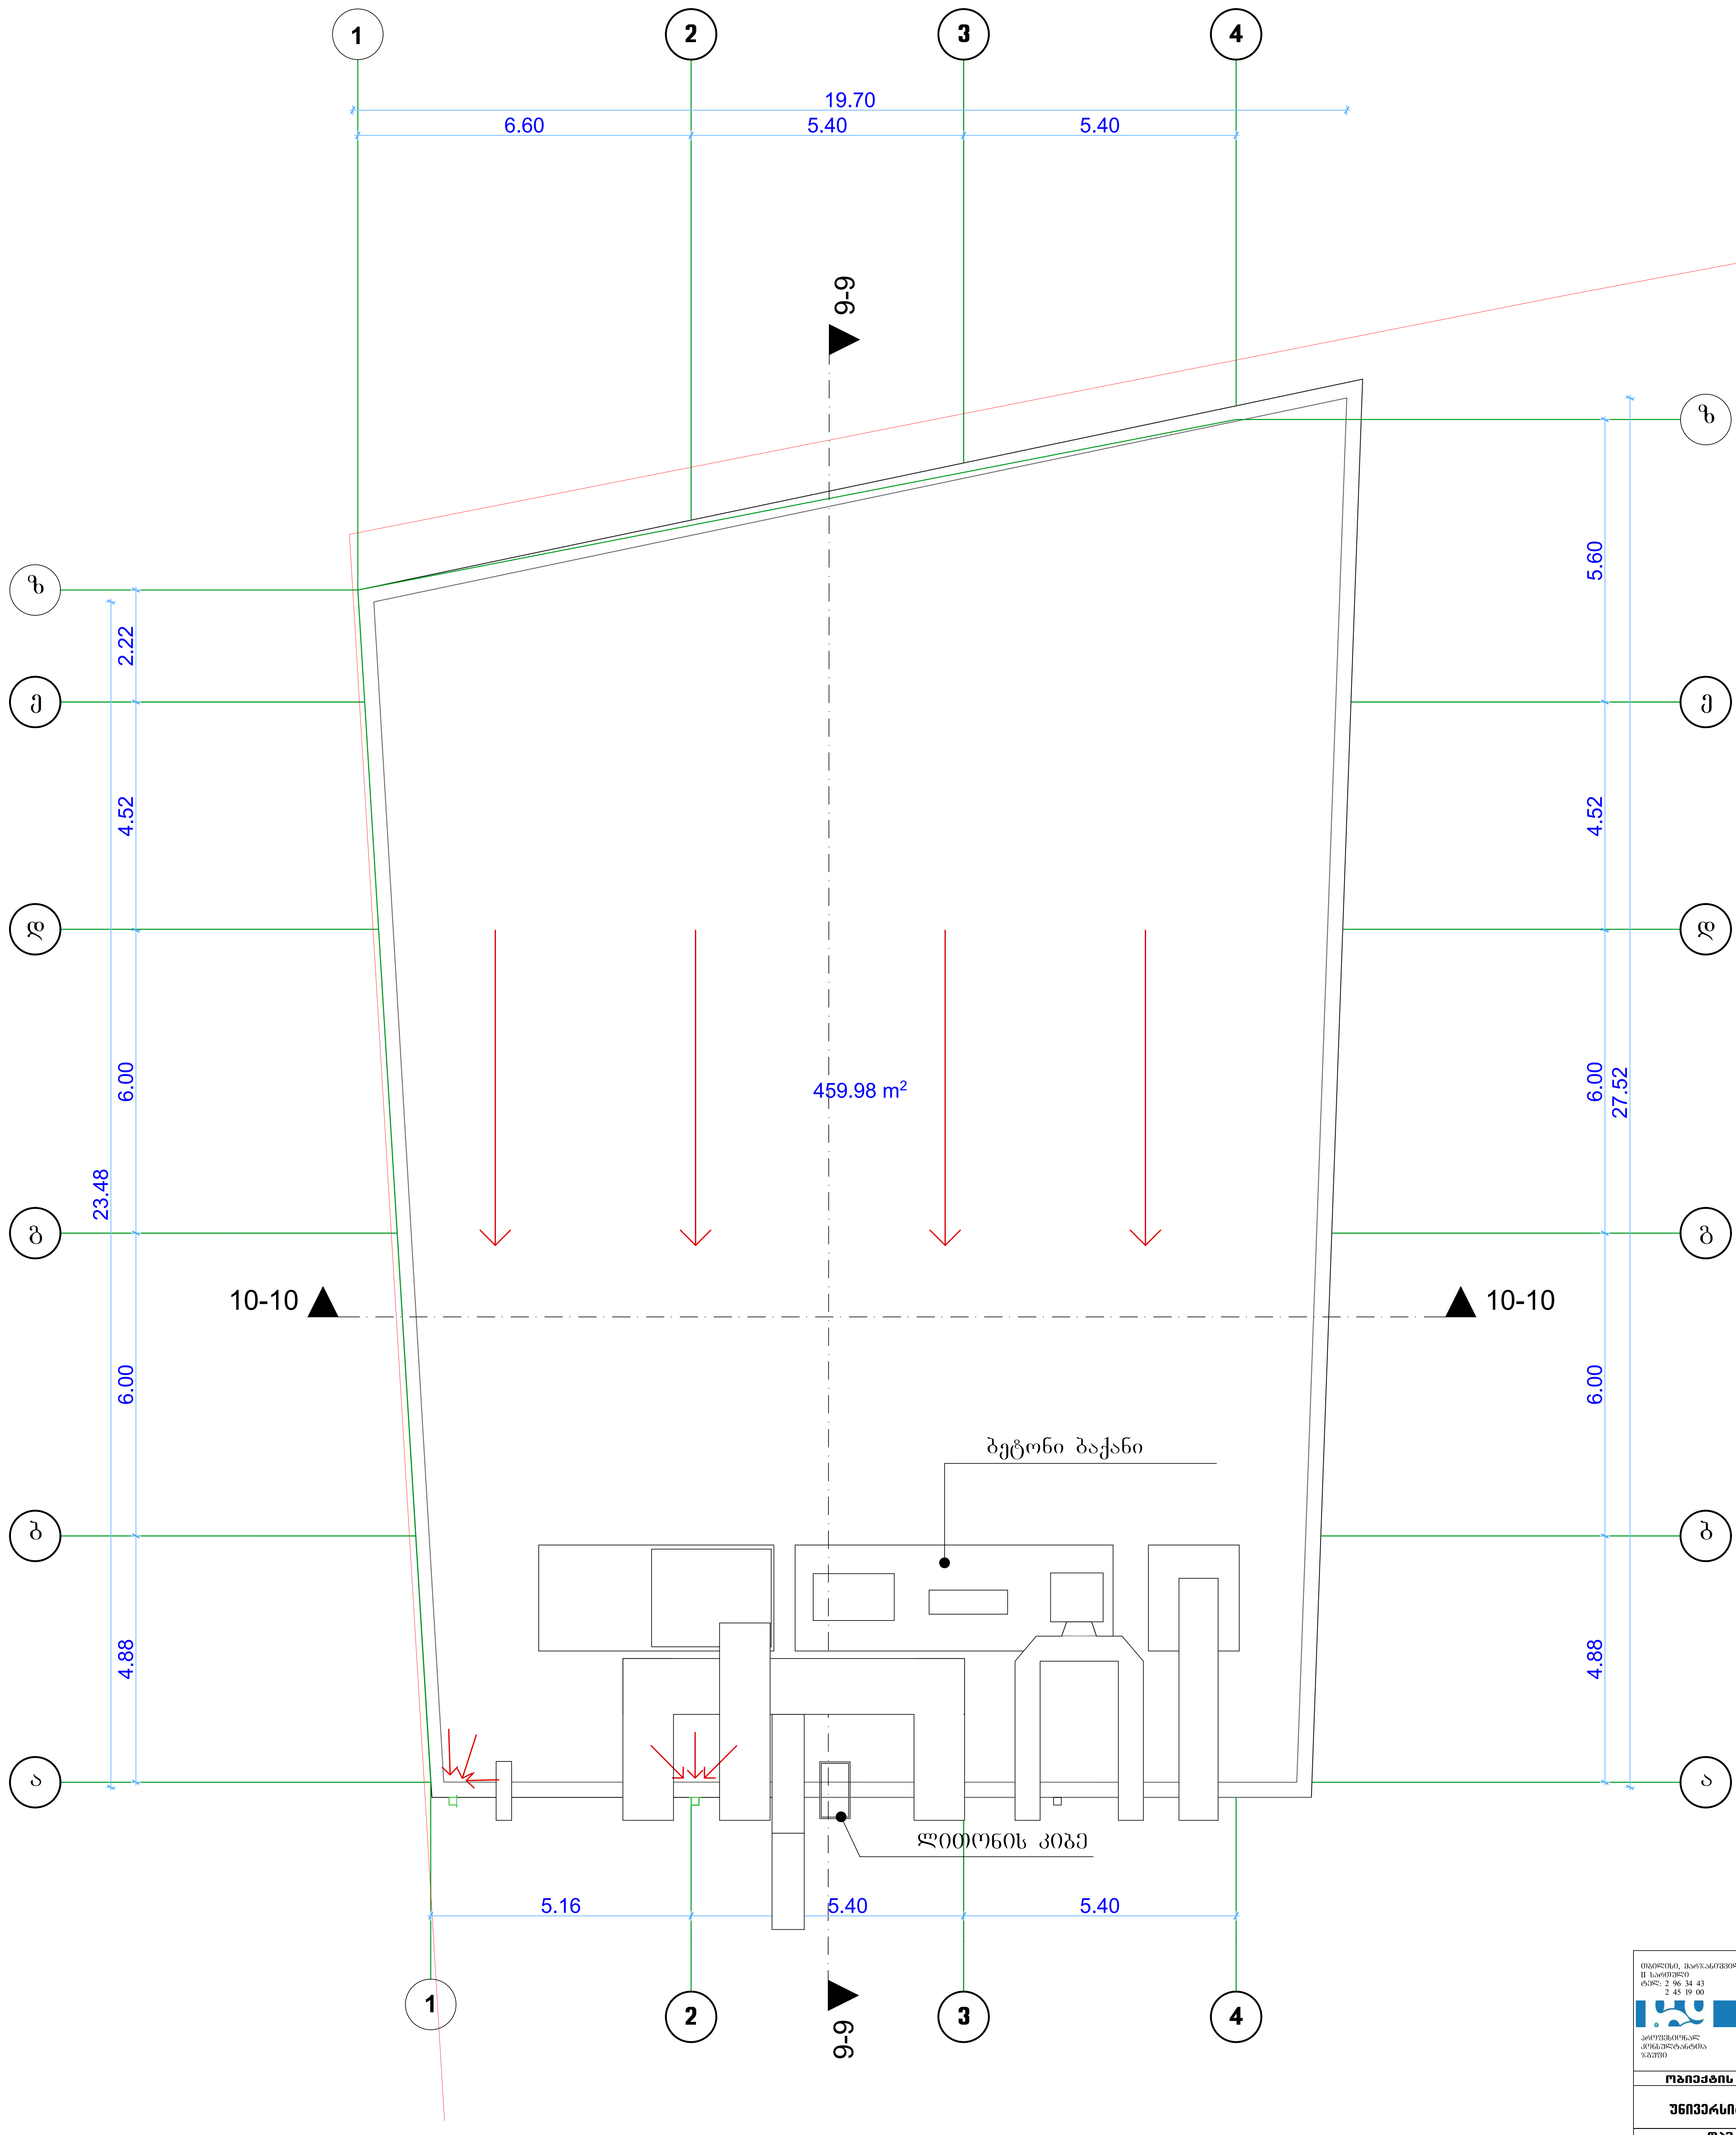

თბილისი, მარჯანიშვილის ქ. № 4
II სართული
ტელ: 2 96 34 43
2 45 19 00

პროფესიონალ
კონსულტანტთა
ჯგუფი

ობიექტის მისამართი	
უნივერსიტეტის ქ. №6	
დამკვეთი	
შ.პ.ს ,,ქლინ სტოპი"	
პროექტის დასახელება	
კაფე-ბარი, საოფისე, მაღაზია, ავტოსამრეცხაო	
შემსრულებელი	
დირექტორი	ბ.ჩანტლაძე
არქიტექტორი	ნ.ბარნაბიშვილი
არქიტექტორი	
ნახაზის დასახელება	ბლოკი E სახურავის გეგმა კაფე-ბარი
მასშტაბი	
1:100	
ფურცელი	
მომზ. თარიღი	
02.07.2020	



კ3 საანგარიშო კროკები

325.93 მ²

თბილისი, მარჯანიშვილის ქ. № 4
II სართული
ტელ: 2 96 34 43
2 45 19 00

პროფესიონალ კონსულტანტთა ჯგუფი

ობიექტის მისამართი	
უნივერსიტეტის ქ. № 6	
დამკვეთი	
შ.პ.ს ,,ქლინ სტოპი"	
პროექტის დასახელება	
კაფე-ბარი, საოფისე, მაღაზია, ავტოსამრეცხაო	
შემსრულებელი	
დირექტორი	ბ.ჩანტლაძე
არქიტექტორი	ნ.ბარნაბიშვილი
არქიტექტორი	
ნახაზის დასახელება	
მასშტაბი	
1:100	
ფურცელი	
მომზ. თარიღი	
02.07.2020	