
ჭრილი "1-1"

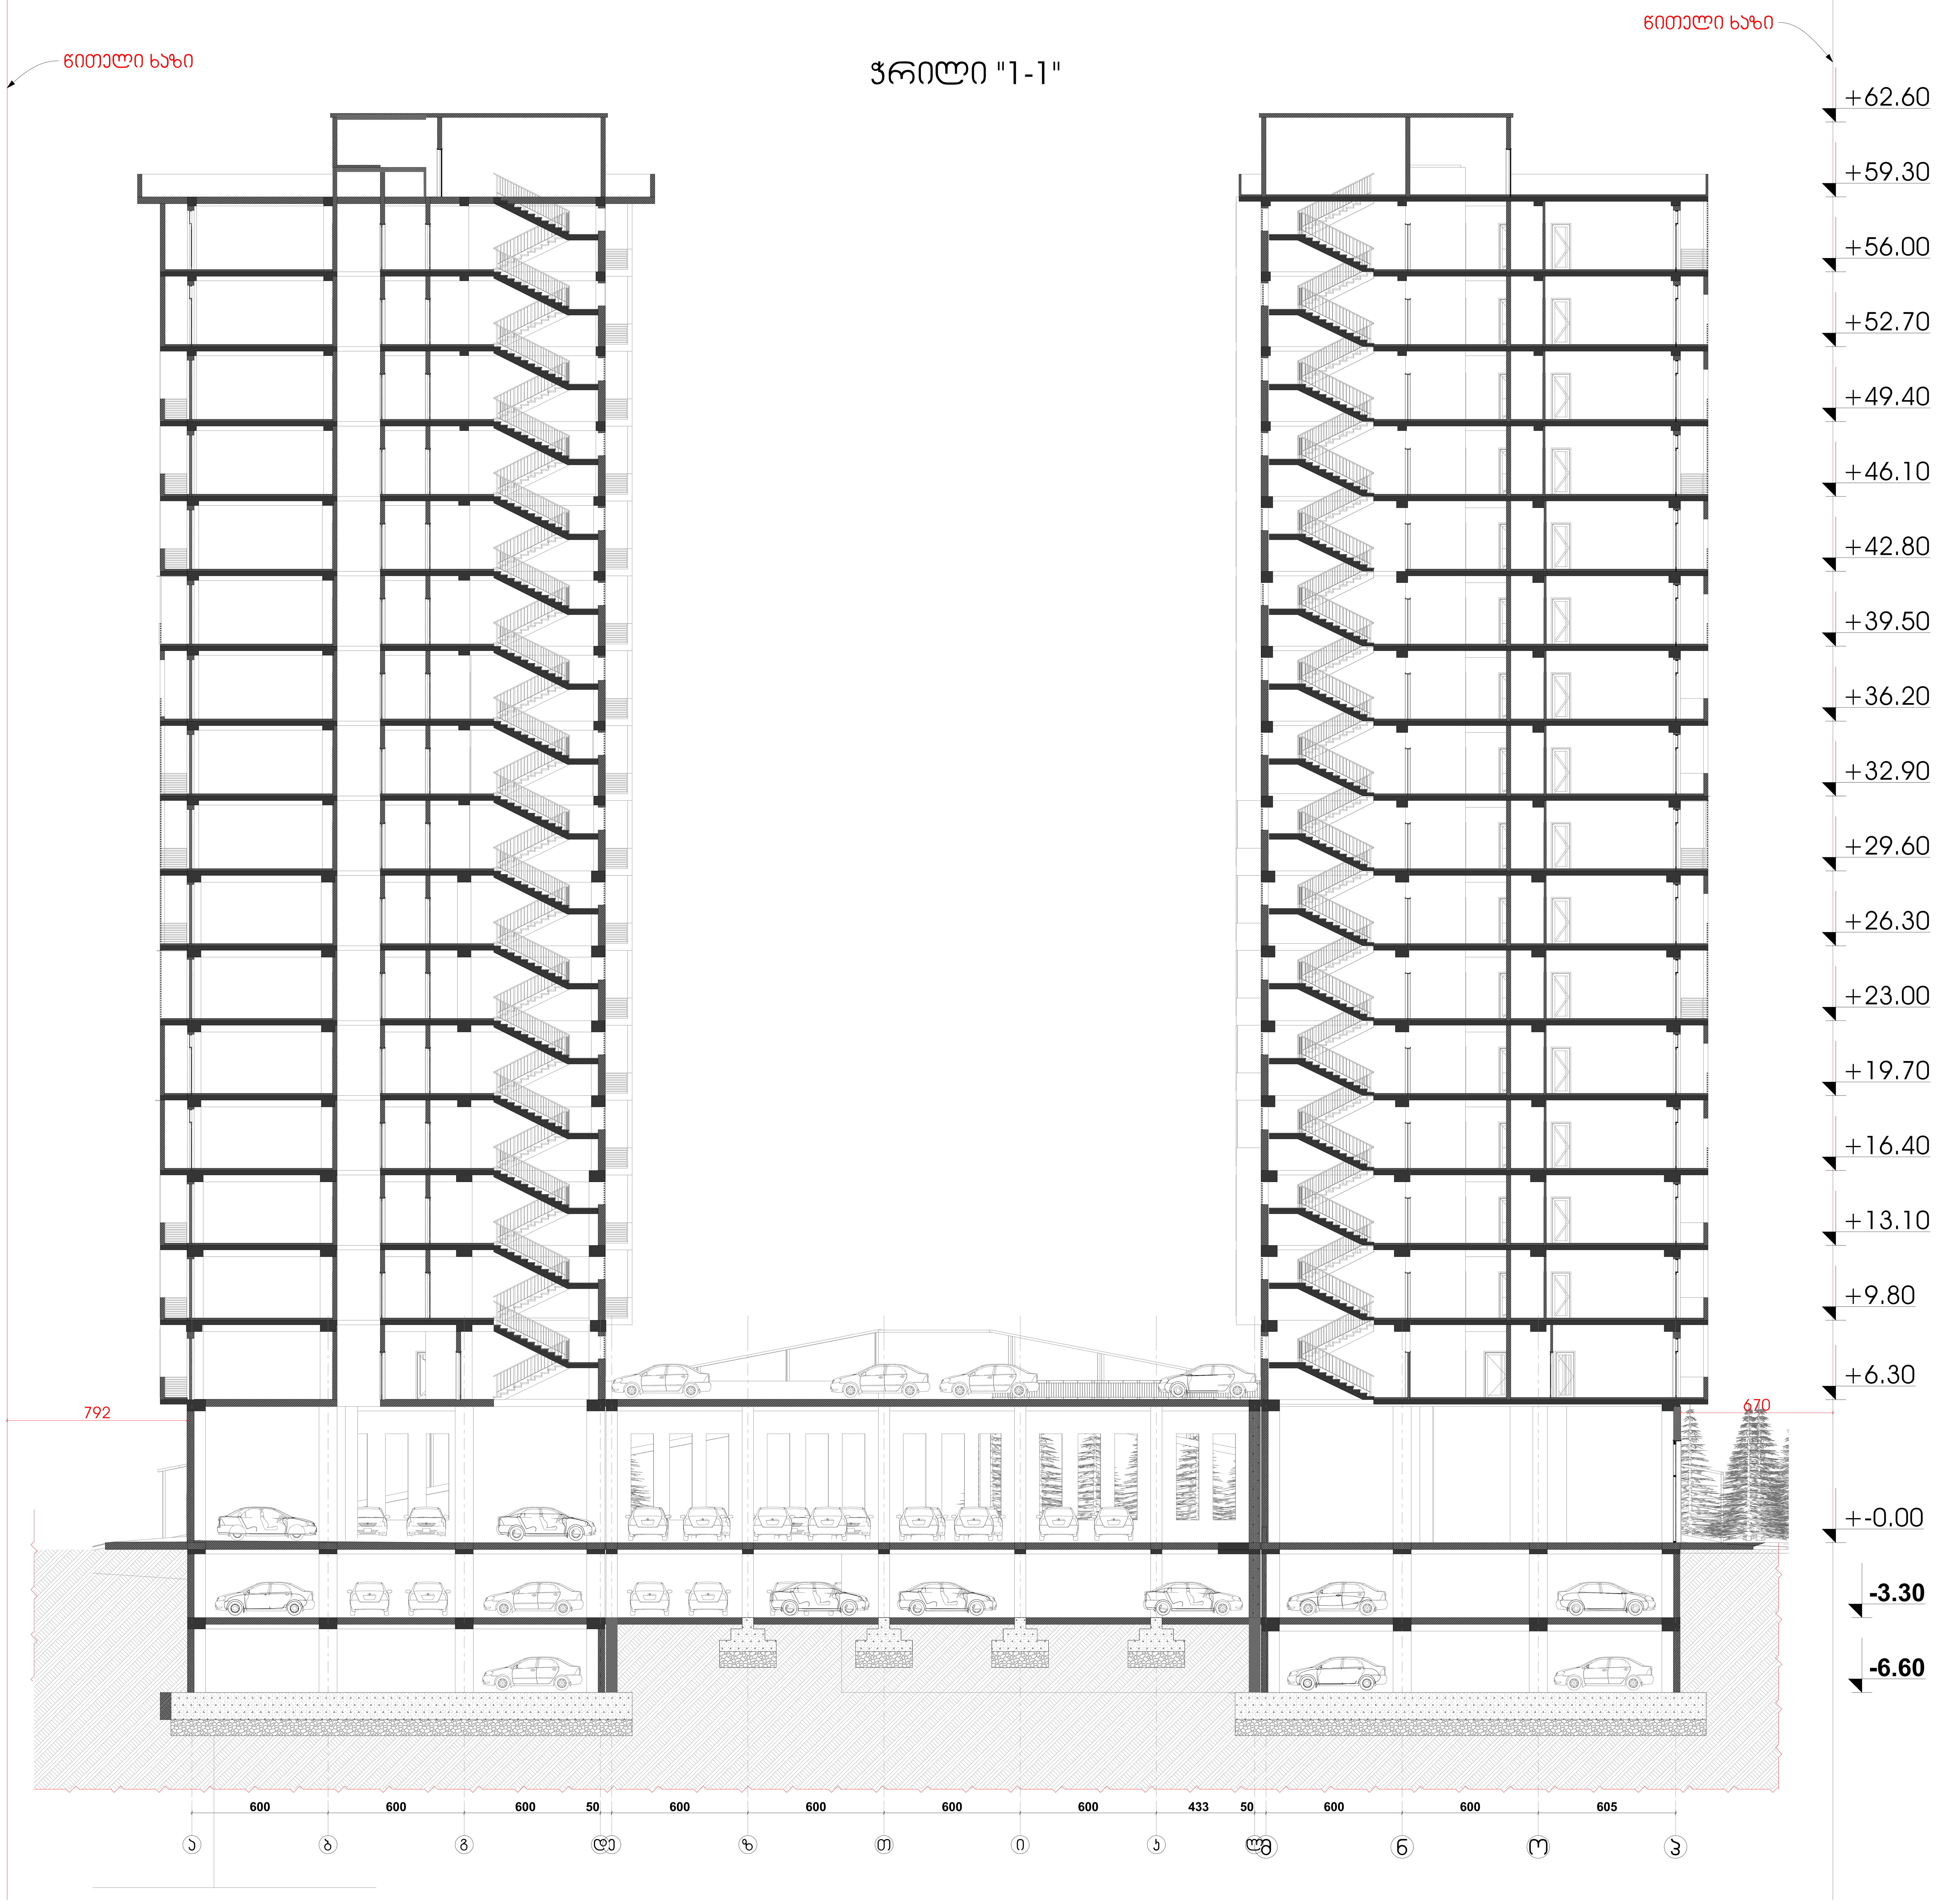

ექსპლიკაცია :

პირობითი აღნიშვნები :

შენიშვნები :

შ.პ.ს. ბალავარი,
ქ.თბილისი რ.შენგელიას ქ. #9

დირექტორი: ი.მაღრაძე

მთ.არქიტექტორი: ნ.ქვარცხავა

არქიტექტორი: ლ.ღუდუშაური

დამკვეთი: შ.პ.ს. არჩევანი

პროექტის სახელწოდება:

მრავალბინიანი საცხოვრებელი სახლი


მის.: ქ.თბილისი, ქუჩა გობრონიძის #7
(ს.კ. 01.11.13.002.211)

არქიტექტურული ნაწილი

ნახაზი:
ჭრილი "1-1"

მასშტაბი – 1:100	ფორმატი A–1
თარიღი: 07/12/2016	ფურცელი 22

ჭრილი "2-2"

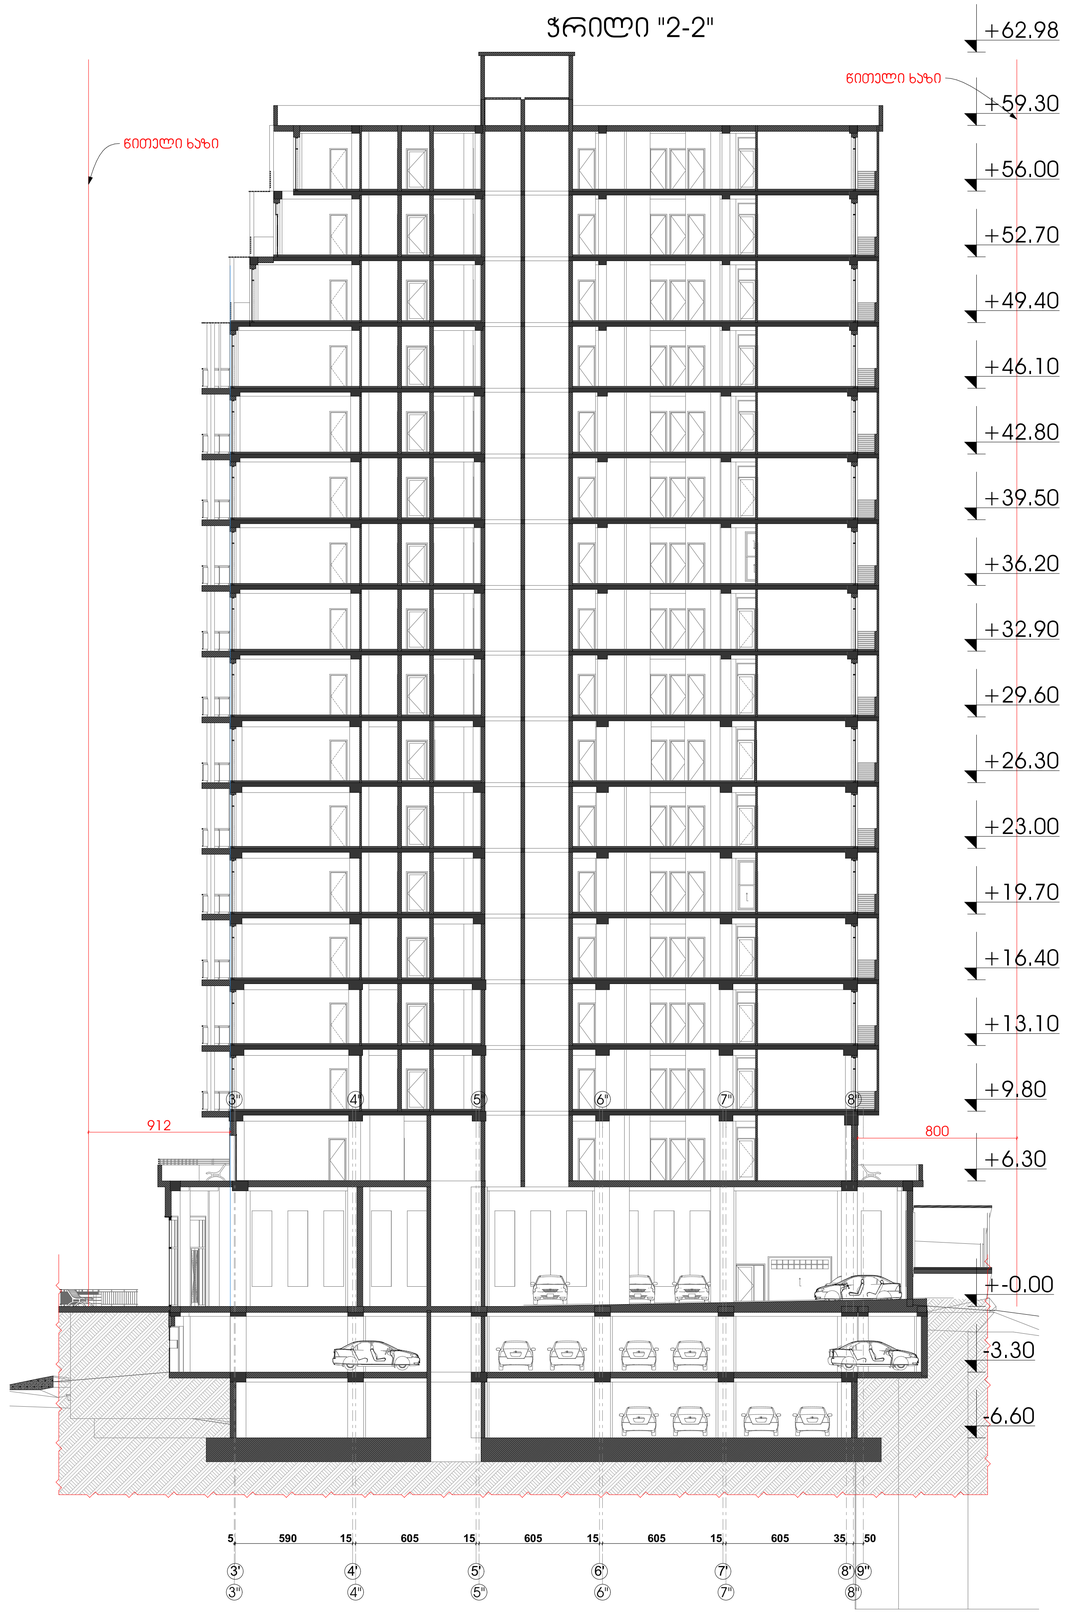

ექსპლიკაცია :

პირობითი აღნიშვნები :

შენიშვნები :

შ.პ.ს. ბალავარი,
ქ.თბილისი რ.მენაგელიას ქ. #9

დირექტორი:	ი.მაღრაძე
მთ.არქიტექტორი:	ნ.ქვარცხავა
არქიტექტორი:	ლ.ლუდუშაური
დამკვეთი: შ.პ.ს. არჩევანი	

პროექტის სახელწოდება:

მრავალბინიანი საცხოვრებელი სახლი

მის.: ქ.თბილისი, ჭუბა გობრონიძის #7
(ს.კ. 01.11.13.002.211)


არქიტექტურული ნაწილი

ნახაზი:

ჭრილი "2-2"

მასშტაბი – 1:100	ფორმატი A–1
თარიღი: 07/12/2016	ფურცელი 23

ჭრილი "3-3"

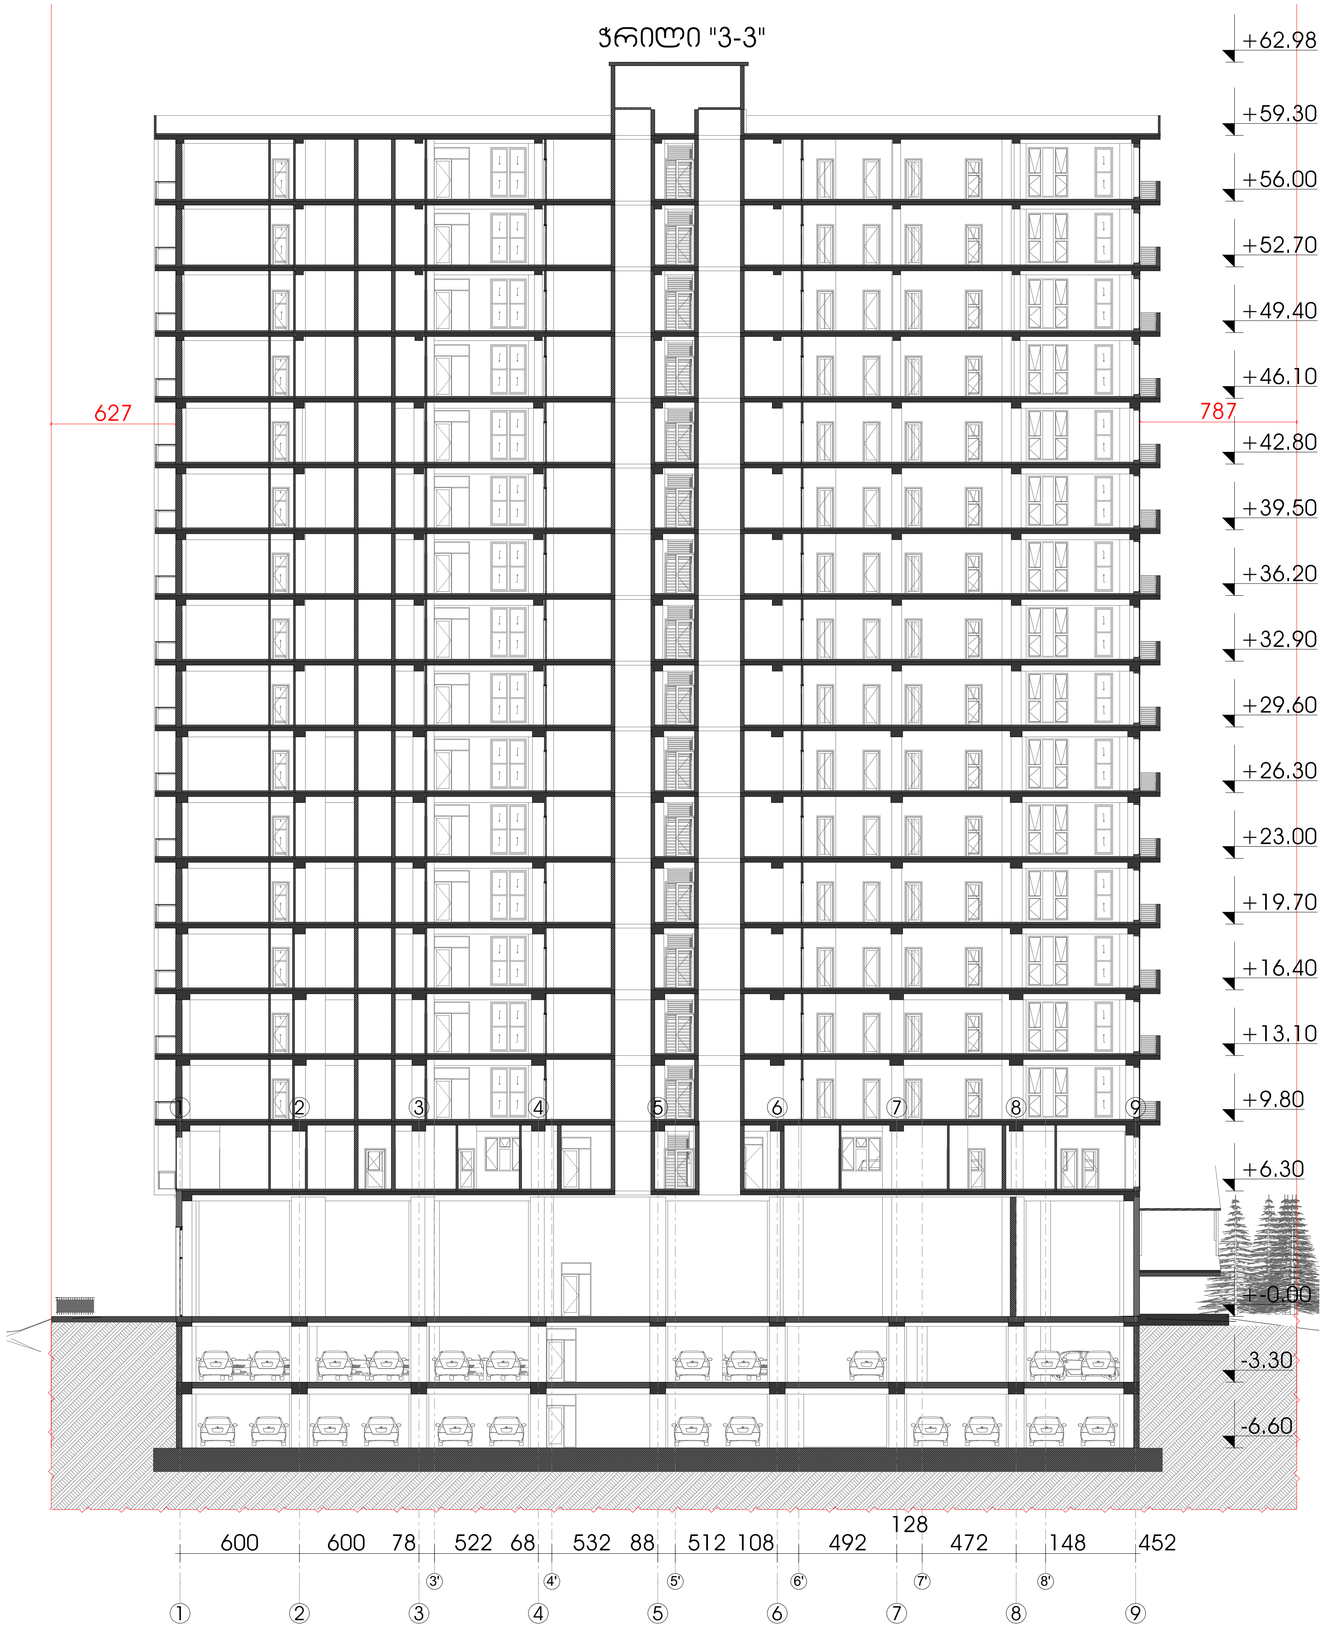

ექსპლიკაცია :

პირობითი აღნიშვნები :

შენიშვნები :

შ.პ.ს. ბალავარი.
ქ.თბილისი რ.შენგელიას ქ. #9

დირექტორი: ი.მაღრაძე
მთ.არქიტექტორი: ნ.ქვარცხავა
არქიტექტორი: ლ.დუდუშაური
დამკვეთი: შ.პ.ს. არჩევანი

პროექტის საზელწოდება:

მრავალბინიანი საცხოვრებელი სახლი

მის.: ქ.თბილისი, ჭუბა გობრონიძის #7
(ს.კ. 01.11.13.002.211)

არქიტექტურული ნაწილი

ნახაზი:

ჭრილი "3-3"

მასშტაბი – 1:100	ფორმატი A–1
თარიღი: 07/12/2016	ფურცელი 24