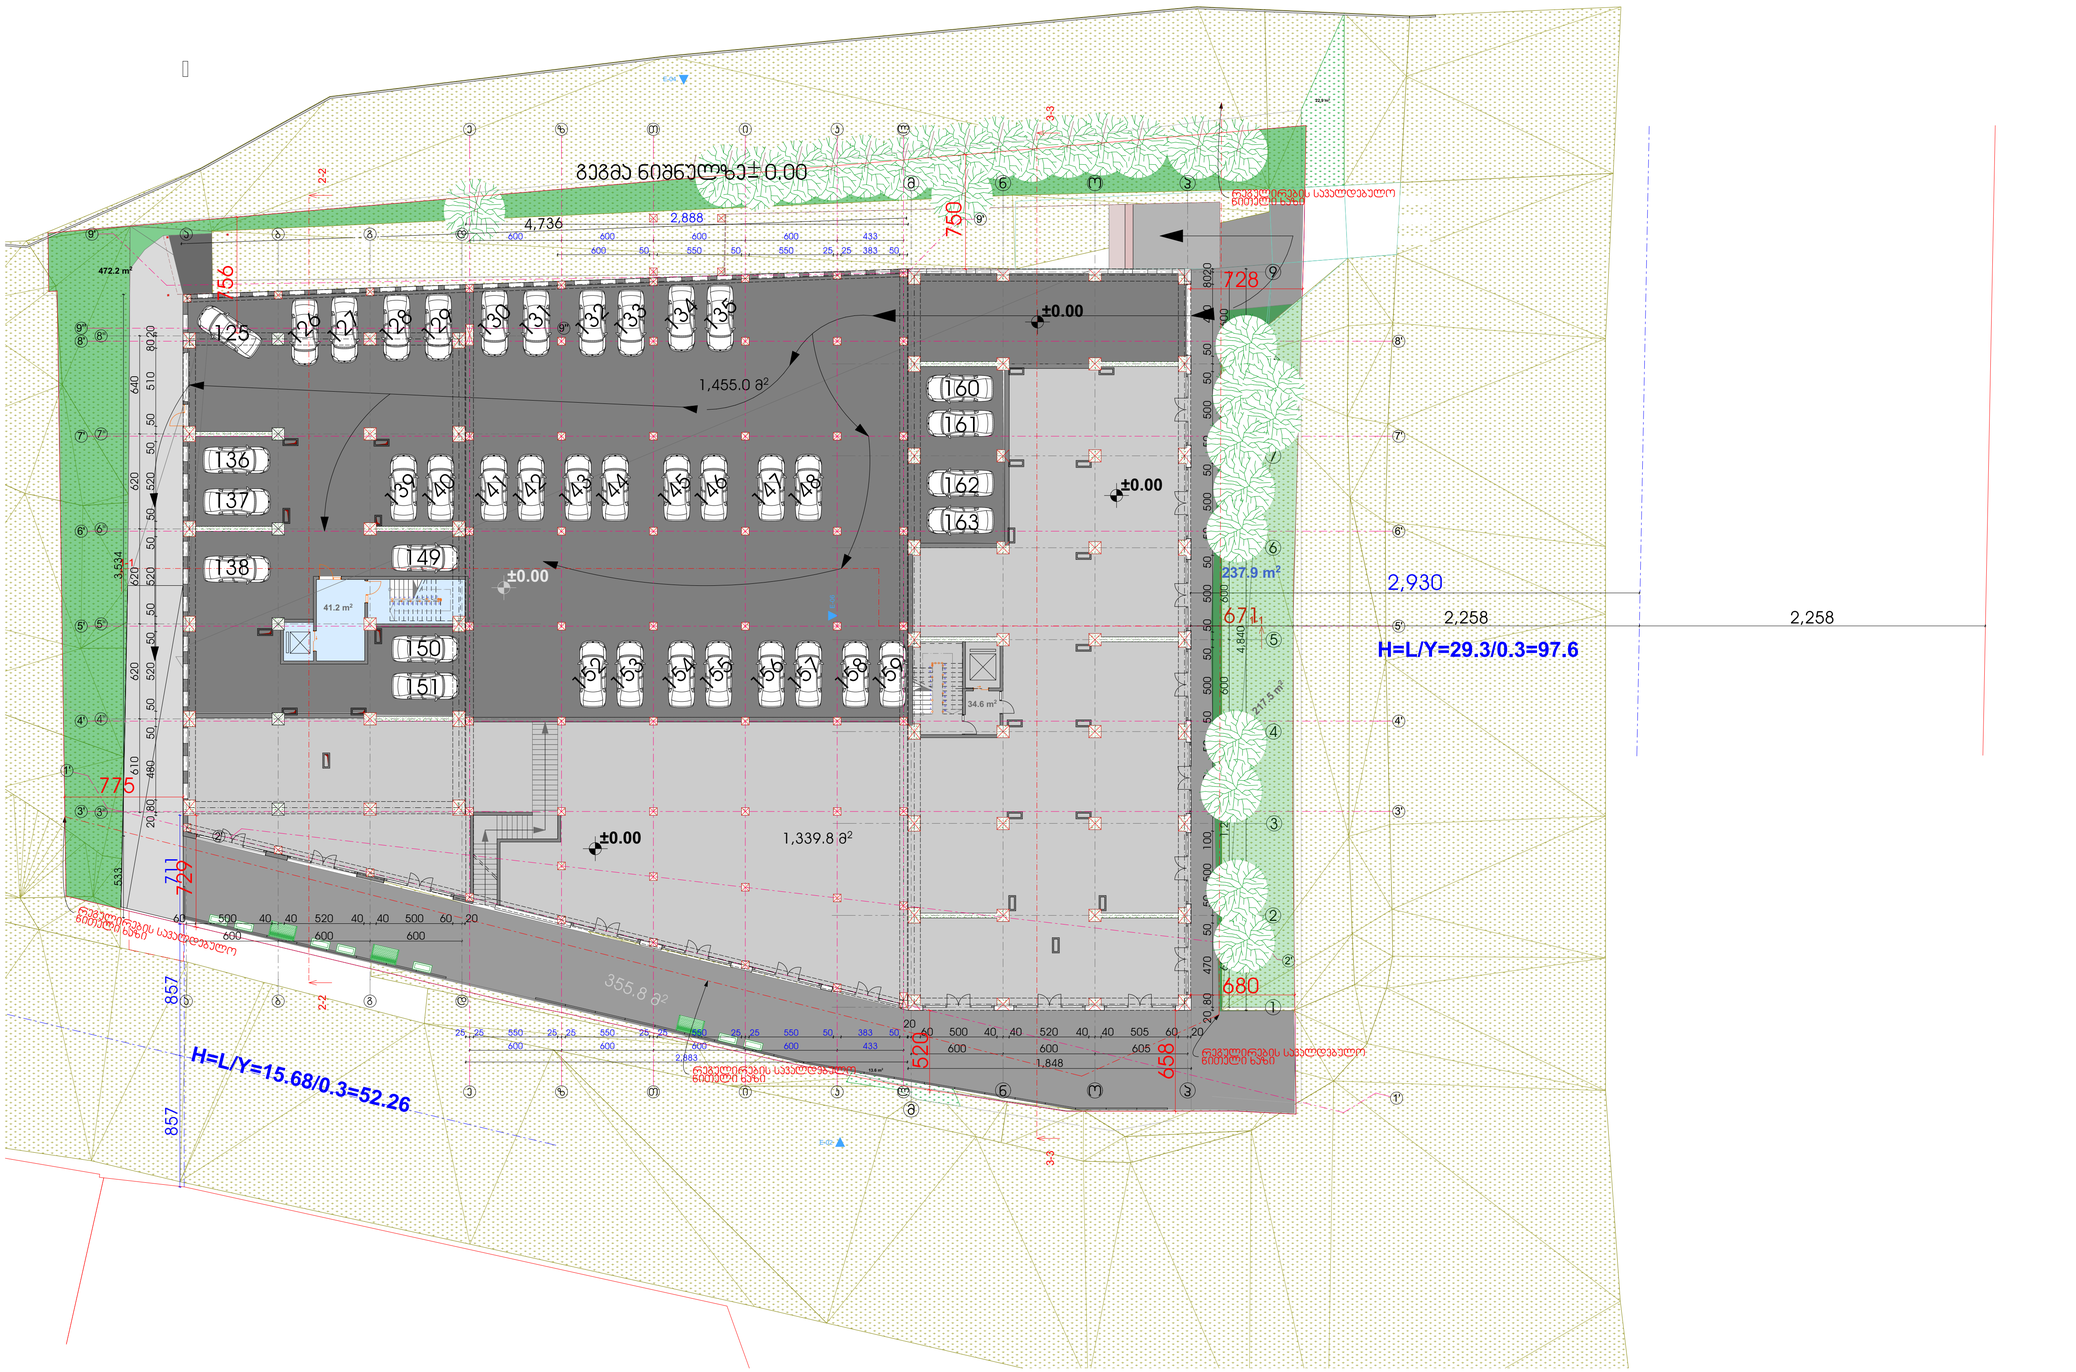

0. Ground Floor (3) 1:200

ექსპლიკაცია :

პირობითი აღნიშვნები :

შენიშვნები :

შ.პ.ს. ბალავარი.
ქ.თბილისი რ.მენჯელაის ქ. #9

დირექტორი: ი.მაღრაძე
მთ.არქიტექტორი: ნ.ქვარიხავა
არქიტექტორი: ლ.დუდუმური
დამკვეთი: შ.პ.ს. არჩევანი

პროექტის საბელწოდება:

მრავალბინიანი საცხოვრებელი სახლი

მის.: ქ.თბილისი, ჭუბა გობრონიძის #7
(ს.კ. 01.11.13.002.211)

არქიტექტურული ნაწილი

ნახაზი:
სიმაღლის სხივის განსაზღვრა

მასშტაბი – 1:200	ფორმატი A–1
თარიღი: 07/12/2016	

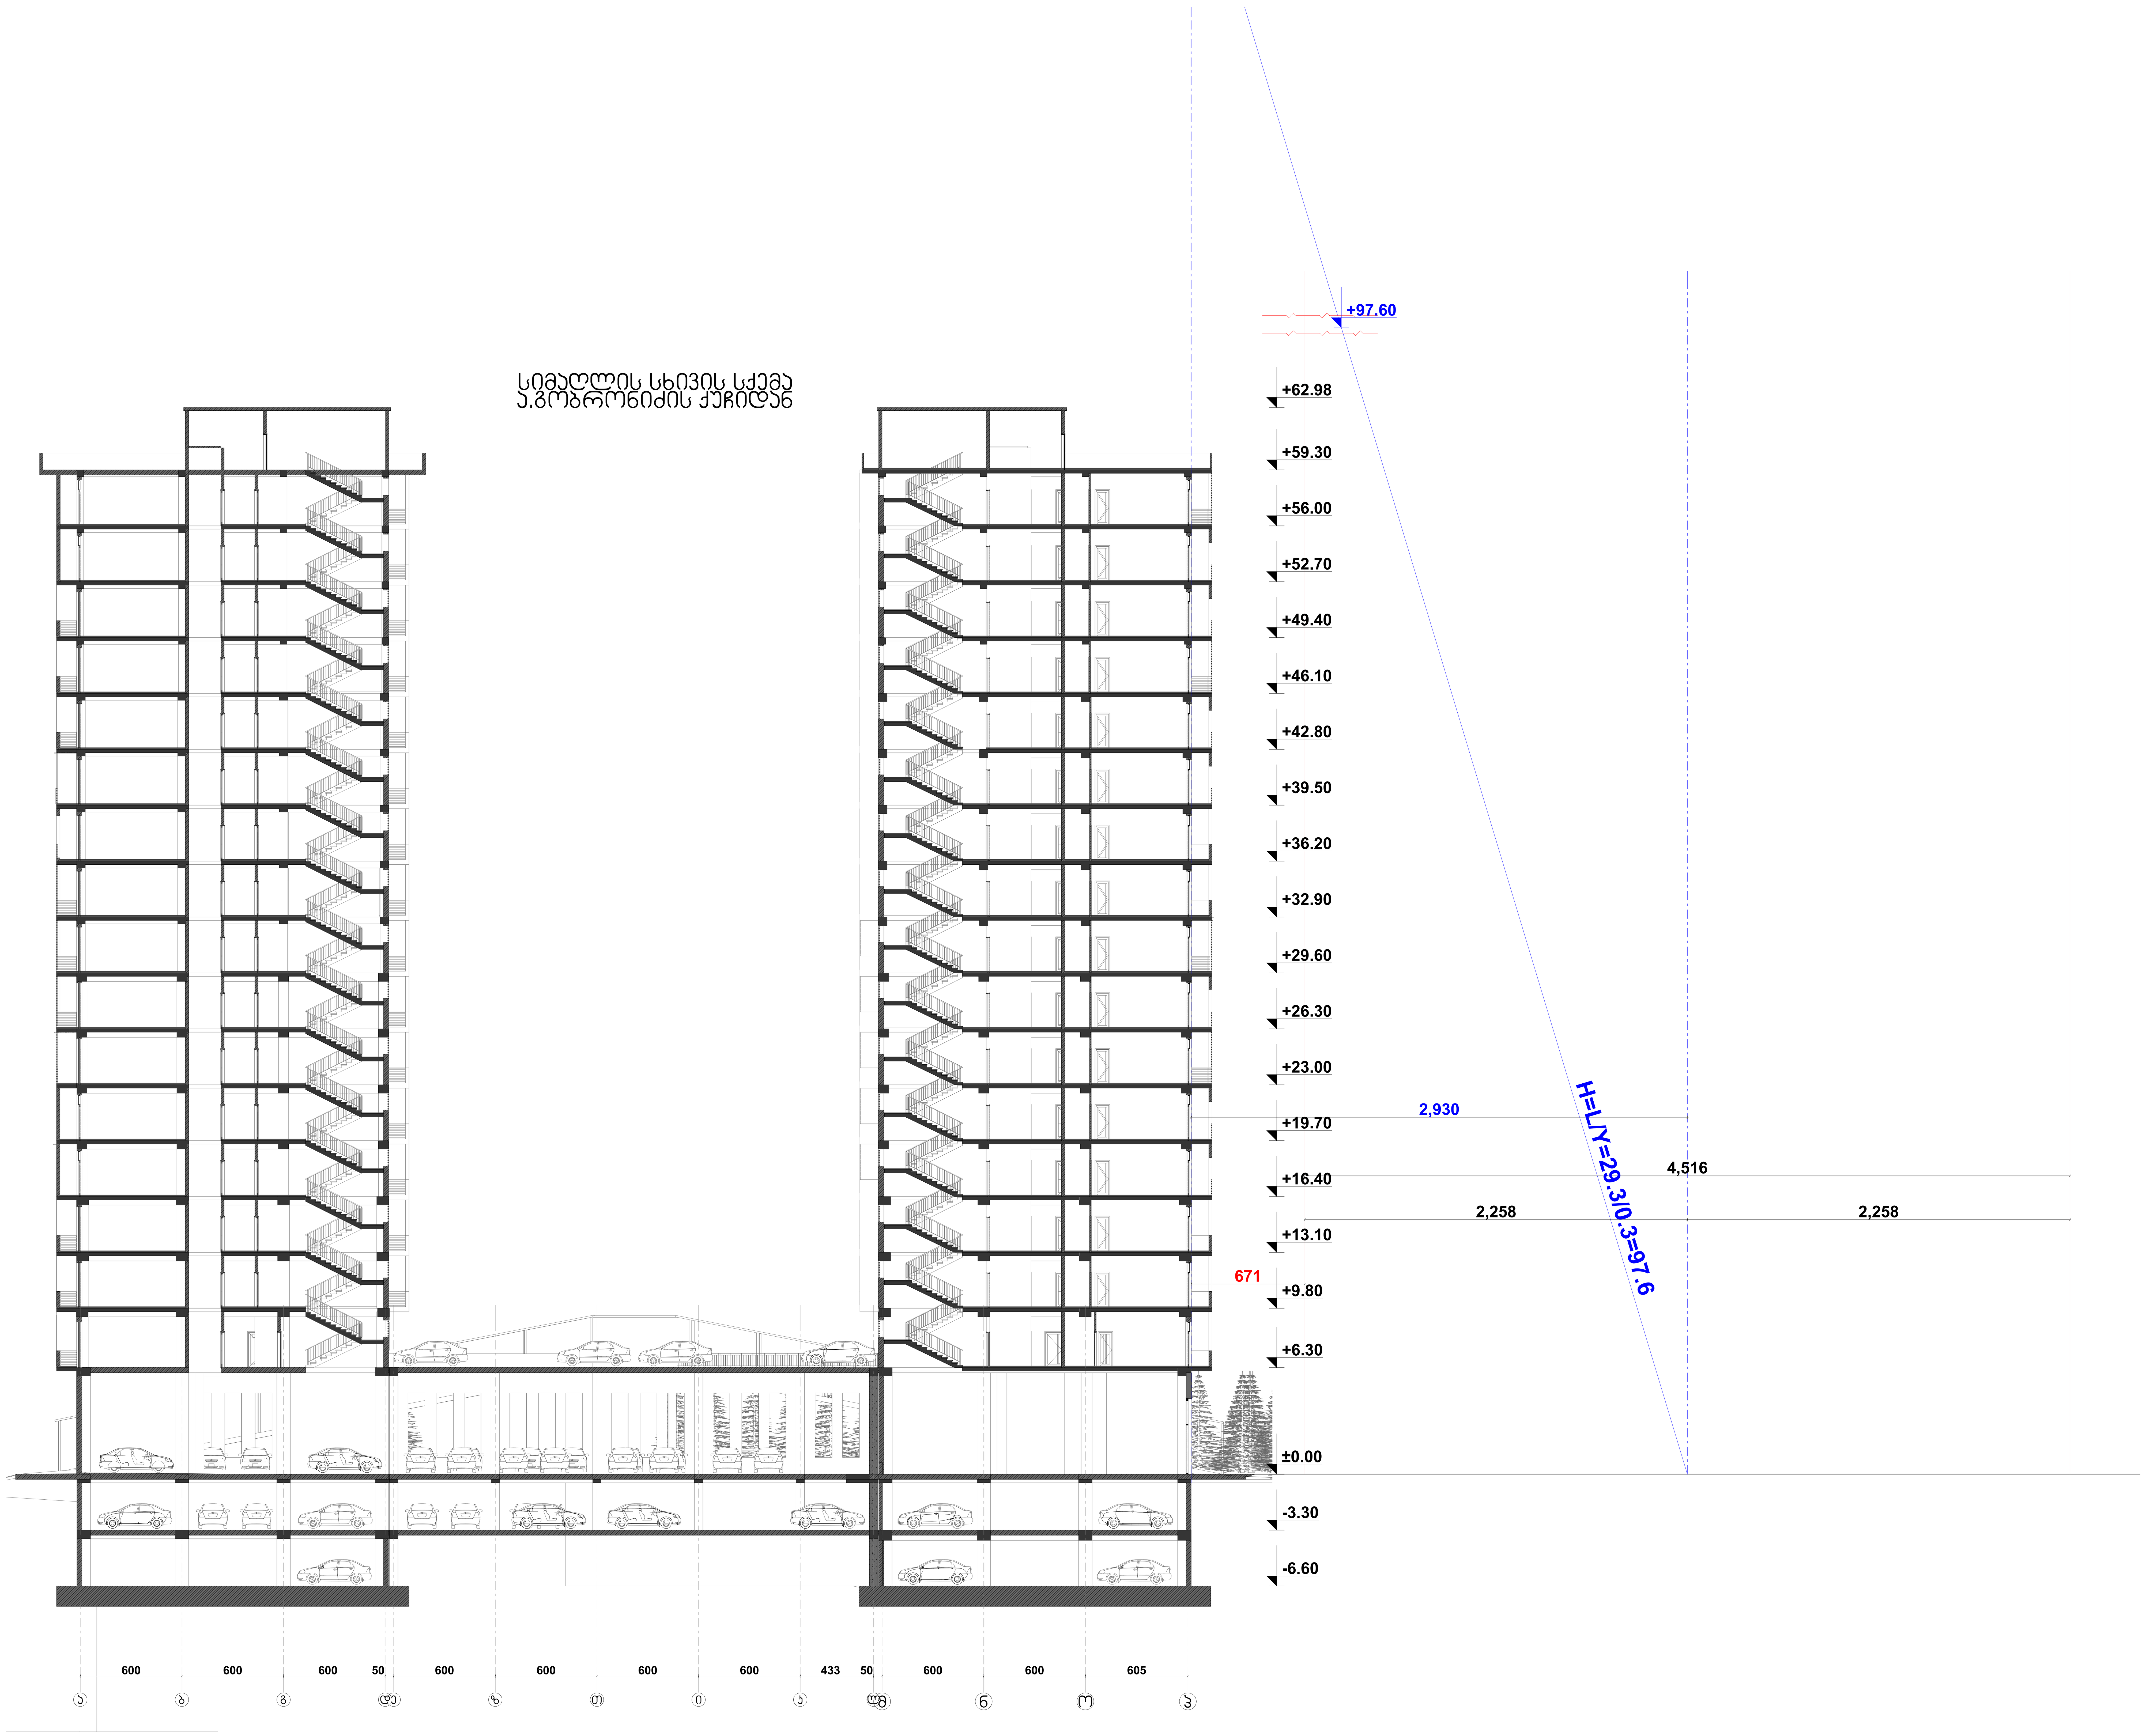

ექსპლიკაცია :

პირობითი აღნიშვნები :

შენიშვნები :

შ.პ.ს. ბალავარი,
ქ.თბილისი რ.შენგელიას ქ. #9

დირექტორი:	ი.მაღრაძე
მთ.არქიტექტორი:	ნ.ქვარცხავა
არქიტექტორი:	ლ.ღუდუშაური

დამკვეთი: შ.პ.ს. არჩევანი

პროექტის სახელწოდება:

მრავალბინიანი საცხოვრებელი სახლი

მის.: ქ.თბილისი, ქუჩა გობრონიძის #7
(ს.კ. 01.11.13.002.211)

არქიტექტურული ნაწილი

ნახაზი:
სიმაღლის სხივის განსაზღვრა

მასშტაბი – 1:200	ფორმატი A–1
თარიღი: 07/12/2016	

სიმაღლის სხივის სქემა
რ.მენგელიას ქუჩიდან

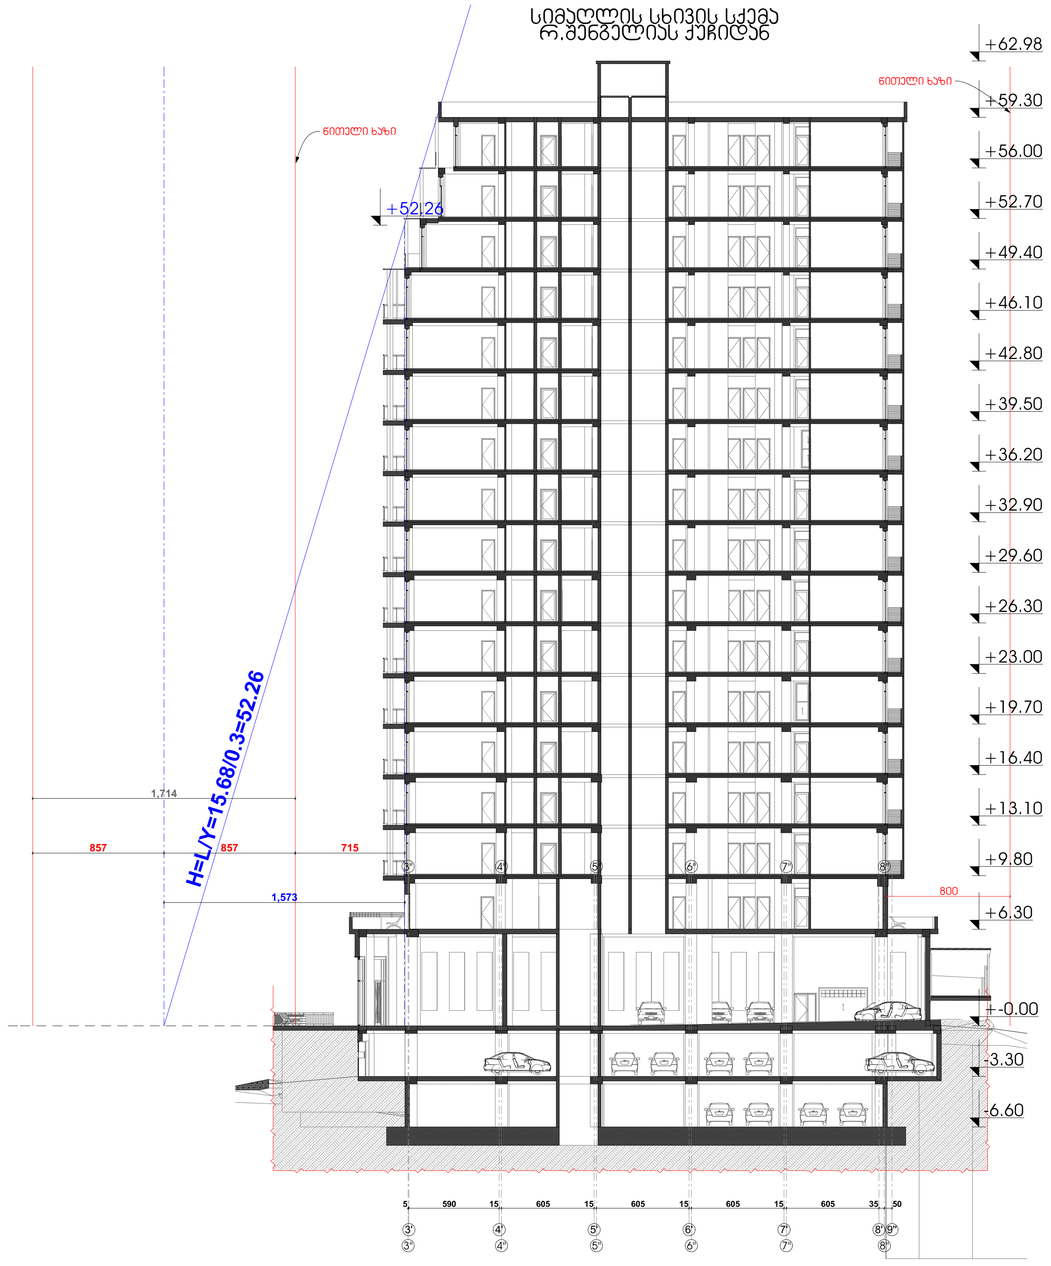

2-2 Building Section (2) 1:200

ექსპლიკაცია :

პირობითი აღნიშვნები :

შენიშვნები :

შ.პ.ს. ბალავარი.
ქ.თბილისი რ.მენგელიას ქ. #9

დირექტორი:	ი.მაღრაძე
მთ.არქიტექტორი:	ნ.ქვარიხავა
არქიტექტორი:	ლ.დუდუშაური
დამკვეთი: შ.პ.ს. არჩევანი	

პროექტის საპელწოდება:

მრავალბინიანი საცხოვრებელი სახლი

მის.: ქ.თბილისი, ჭუბა გობრონიძის #7
(ს.კ. 01.11.13.002.211)

არქიტექტურული ნაწილი

ნახაზი:
სიმაღლის სხივის განსაზღვრა

მასშტაბი – 1:100	ფორმატი A–1
თარიღი: 07/12/2016	