საქართველო

ქ. თბილისის მერია

სსიპ თბილისის არქიტექტურის სამსახური

სამსახურის უფროსი

ქ. თბილისი, გლდანი-ნაძალადევის რაიონი, მუხიანის დასახლებაში მიმავალი გზის მარჯვენა მხარეს 4479 კვ.მ. არასასოფლო-სამეურნეო დანიშნულების ს/კ №011113002211 მიწის ნაკვეთის

გეგმა

საფუძველი: ქ. თბილისის მთავრობის №20-32-704. 10.112008 წლის დადგენილება

მიწის ნაკვეთის საზღვრების მომზადების და საინვესტიციო განყოფილება		
განყოფილების უფროსი		
მთავარი სპეციალისტი		

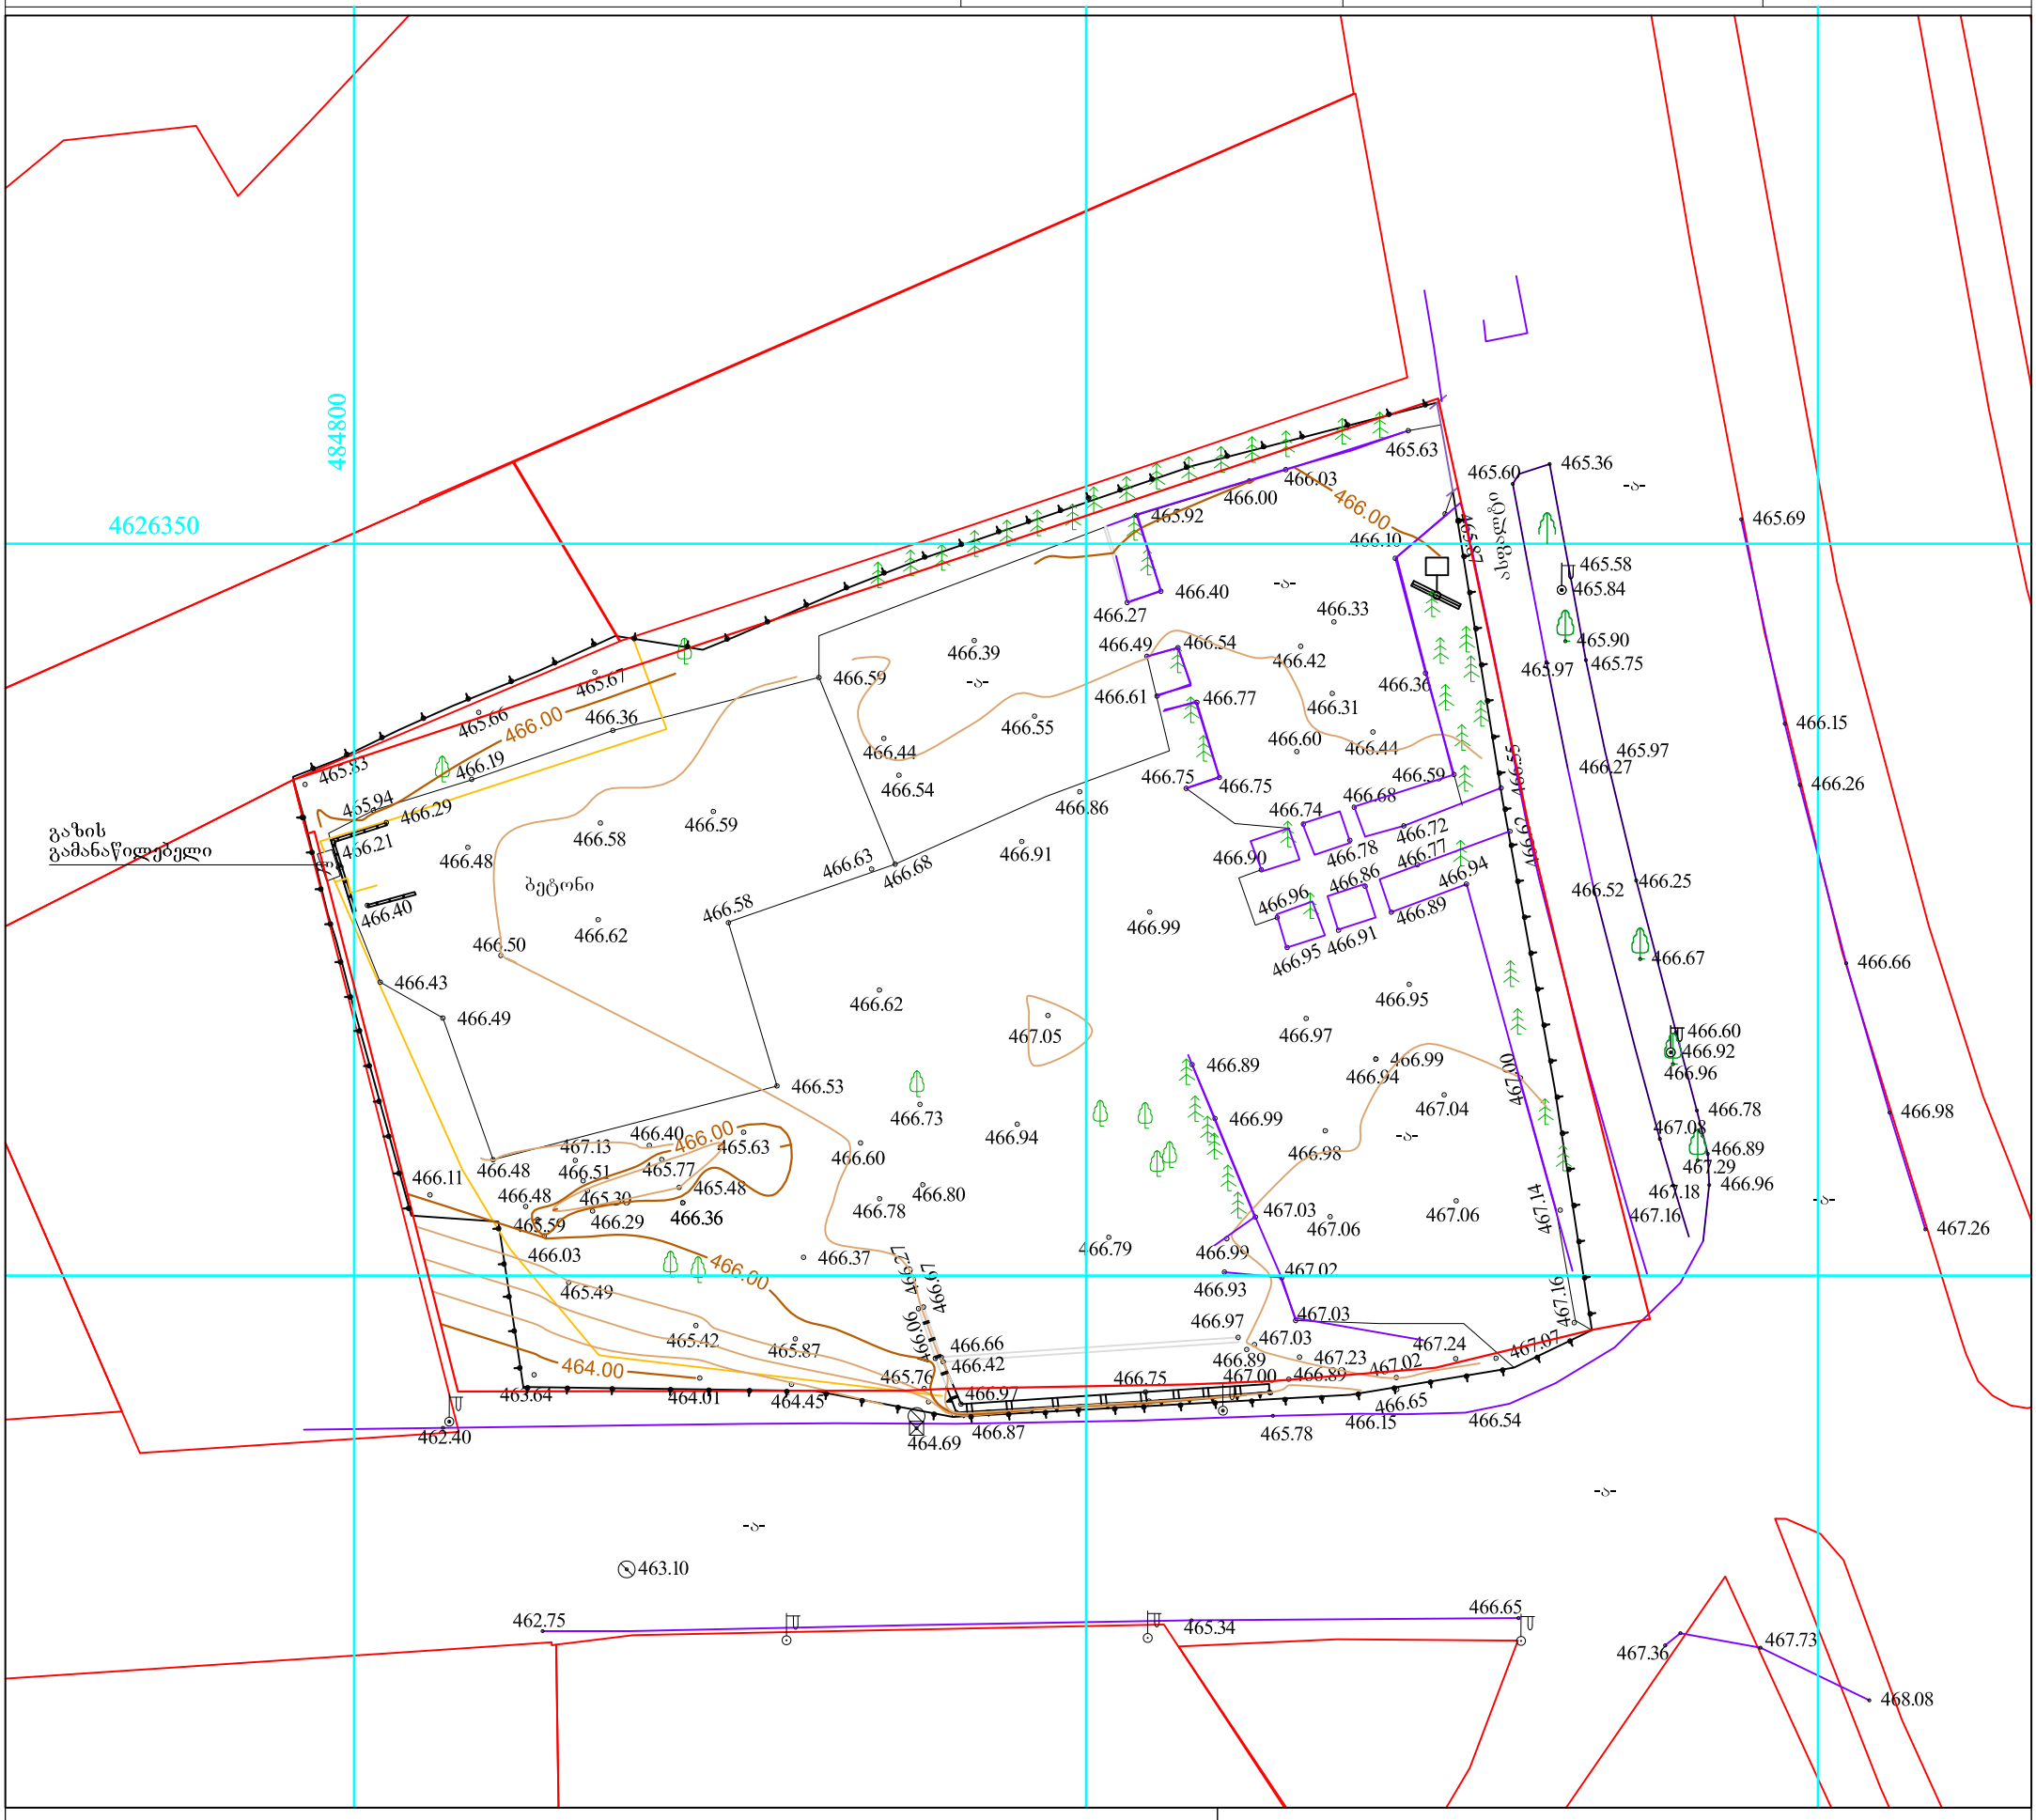

პირობითი აღნიშვნები

WGS 1984 -ის კოორდინატთა სისტემის UTM პროექცია

ქს	საცხ. შენობა		ხის ღობე	წ	წყალგაყვანილობა
ქა	არასაცხ. შენობა		ღობე		
	ფარდული		ქვის კედელი	გ	გაზი
	მშენებარე შენობა		კედელი	კ	კანალიზაცია
			ფლატე	სან	სანიაღვრე
	სატრანსფორ.		რკინიგზა	კბ	კავშირგაბმულობა
	ჯიხური		სამეთვალყურეო ჭები	ელ.	ელ. ქსელები
	ხეები			ოგ	გაობობა
	გარე განათება		ელ. გადამცემი ხაზი		

შენიშვნა: 1) ნაკვეთის საზღვარი (თუ იგი არის ნახაზზე) მითითებულია დამკვეთის მიერ

2) მიწის სამუშაოების შესრულებისას შეატყობინეთ კომუნიკაციის წარმომადგენლებს

შპს „ბიემჯი გრუპ“

საქართველო, თბილისი, შარტავას ქუჩა 14

mob: 598 667070 577 158039

LTD `BMG GROUP~

14 Sartava St. Tbilisi, Georgia

დირექტორი:		ზ. ბასილაძე
აზომა:		ლ. ვეზდენი
დახაზა:		ლ. ვეზდენი
დამკვეთი:		შპს "არჩევანი"
მაშტაბი: 1:500		13.06.2016წ.

safuZveli: q. Tbilisis mTavrobis #20-32-704. 10.112008 wlis dadgenileba

gegma

miwis nakveTis sazRvrebis momzadebis da sainvesticio ganyofileba

ganyofilebis ufrosi

mTavari specialisti

asfalti

pirobiTi aRniSvnebi

1984

-is koordinatTa sistemis

UTM proeqcia

xis Robe

Robe

qvis kedeli

kedeli

flate

rkinigza

sameTvalyureo Webi

. gadamcemi xazi

w

g

k

san

kg

Tg

wyalgayvaniloba

gazi

kanalizacia

saniaRvre

kavSirgabmuloba

el. qselebi

gaTboba

zRvari (Tu igi aris naxazze) miTiTebulia damkveTis mier

ebisas SeatyobineT komunikaciis warmomadgenlebs

Sps `biemji grup~

saqarTvelo, Tbilisi, Sartavas quCa 14

mob: 598 667070 577 158039

LTD `BMG GROUP~

14 Sartava St. Tbilisi, Georgia

direqtori:

azoma:

daxaza: