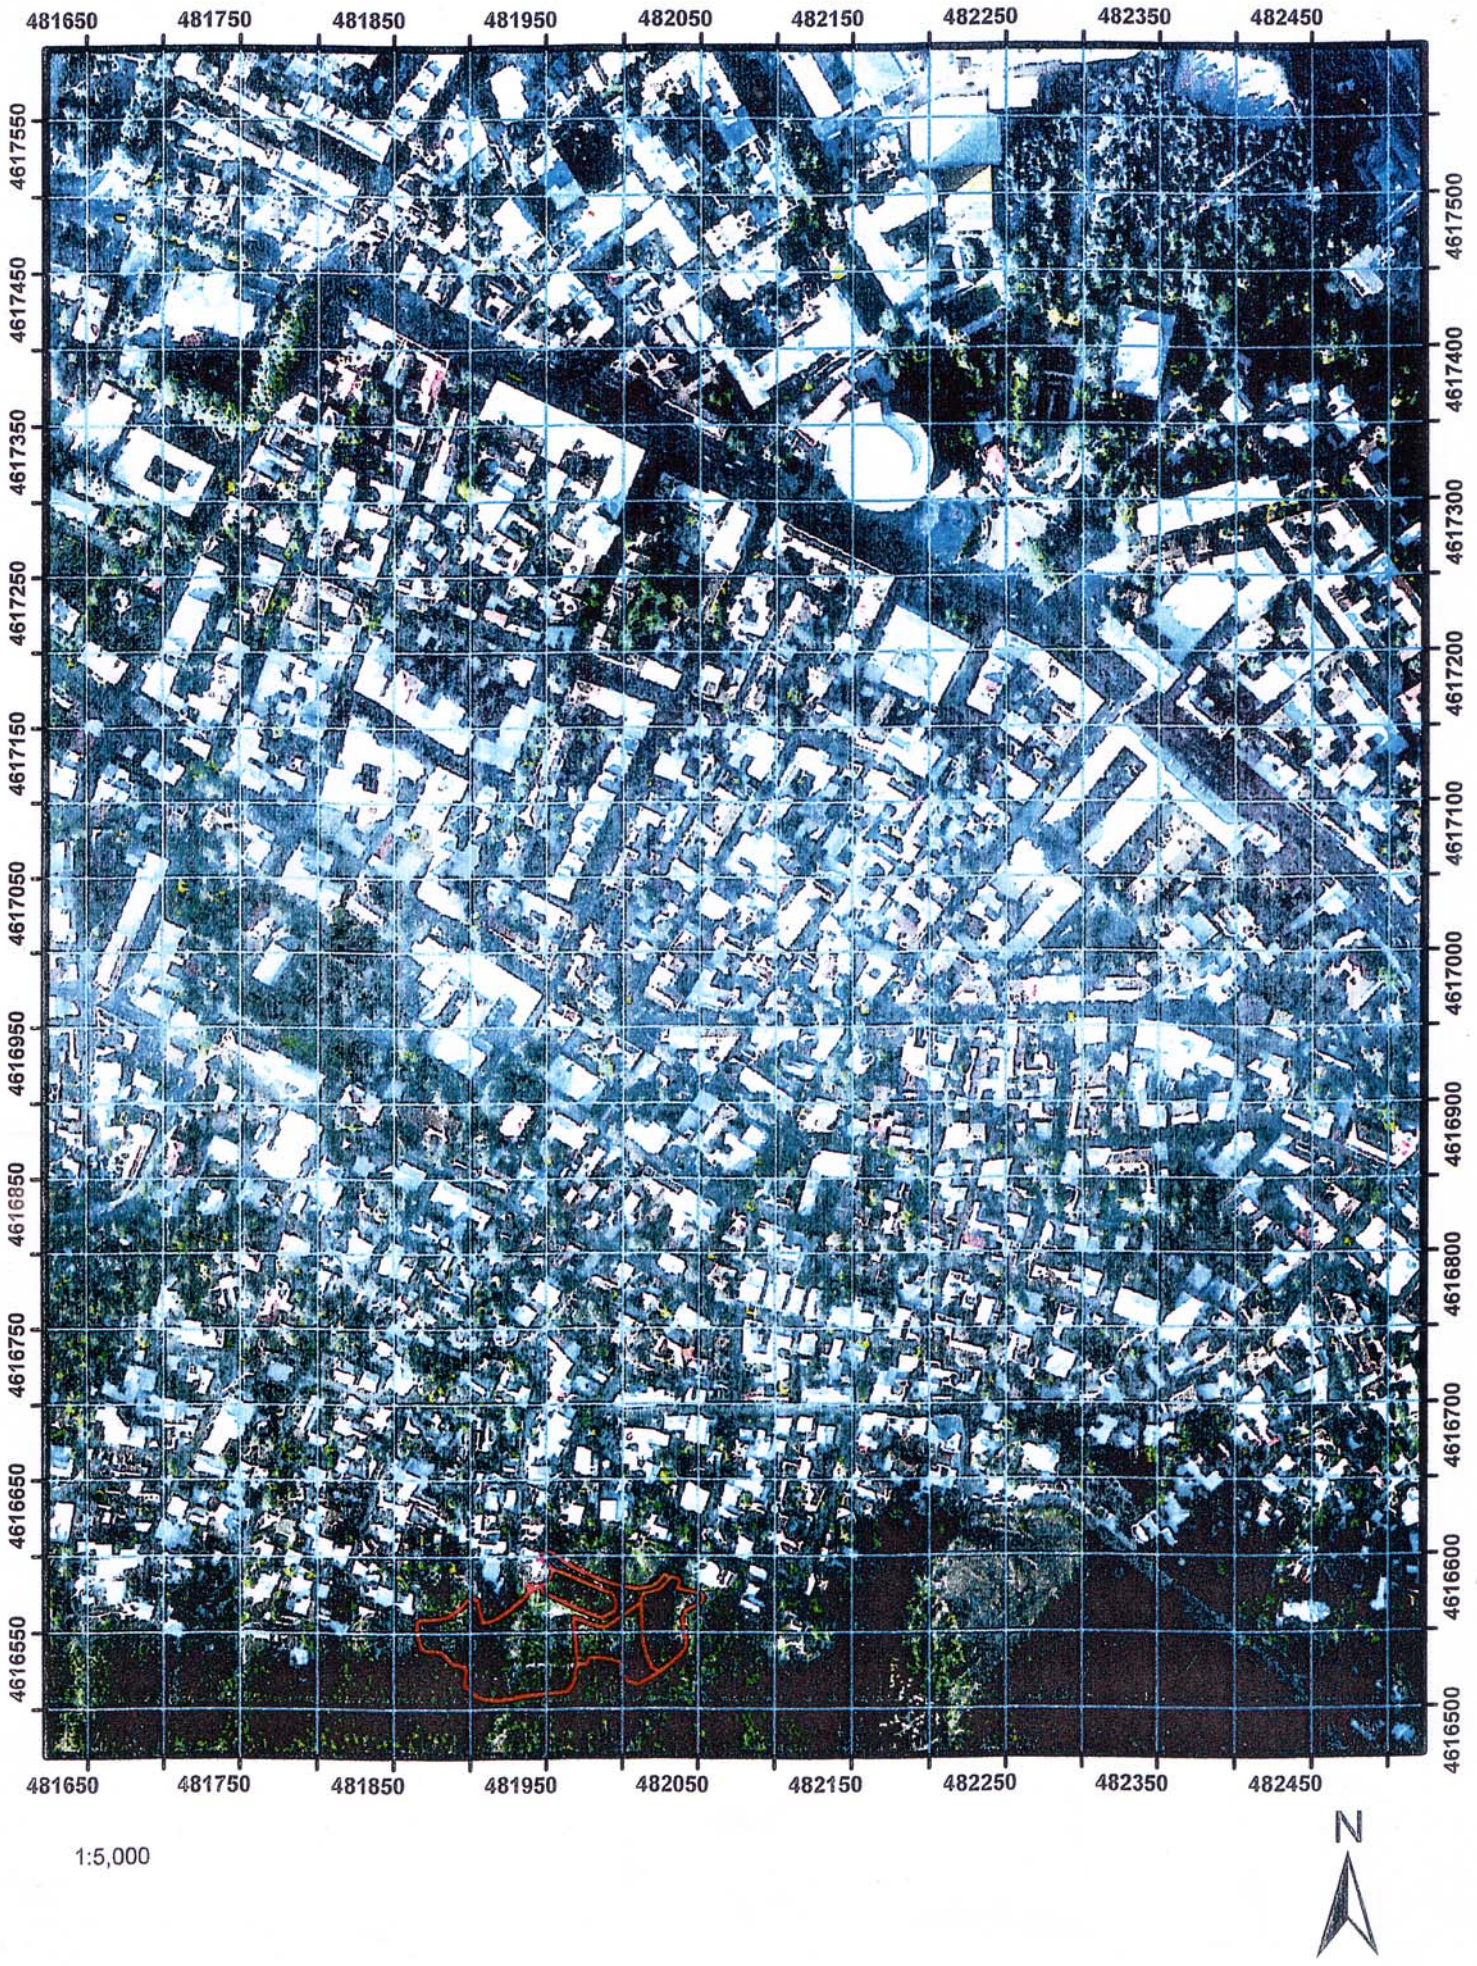
481650
481750
481850
481950
482050
482150
482250
482350
482450
4617550
4617500
4617450
4617400
4617350
4617300
4617250
4617200
4617150
4617100
4617050
4617000
4616950
4616900
4616850
4616800
4616750
4616700
4616650
4616600
4616550
4616500

1:5,000

N

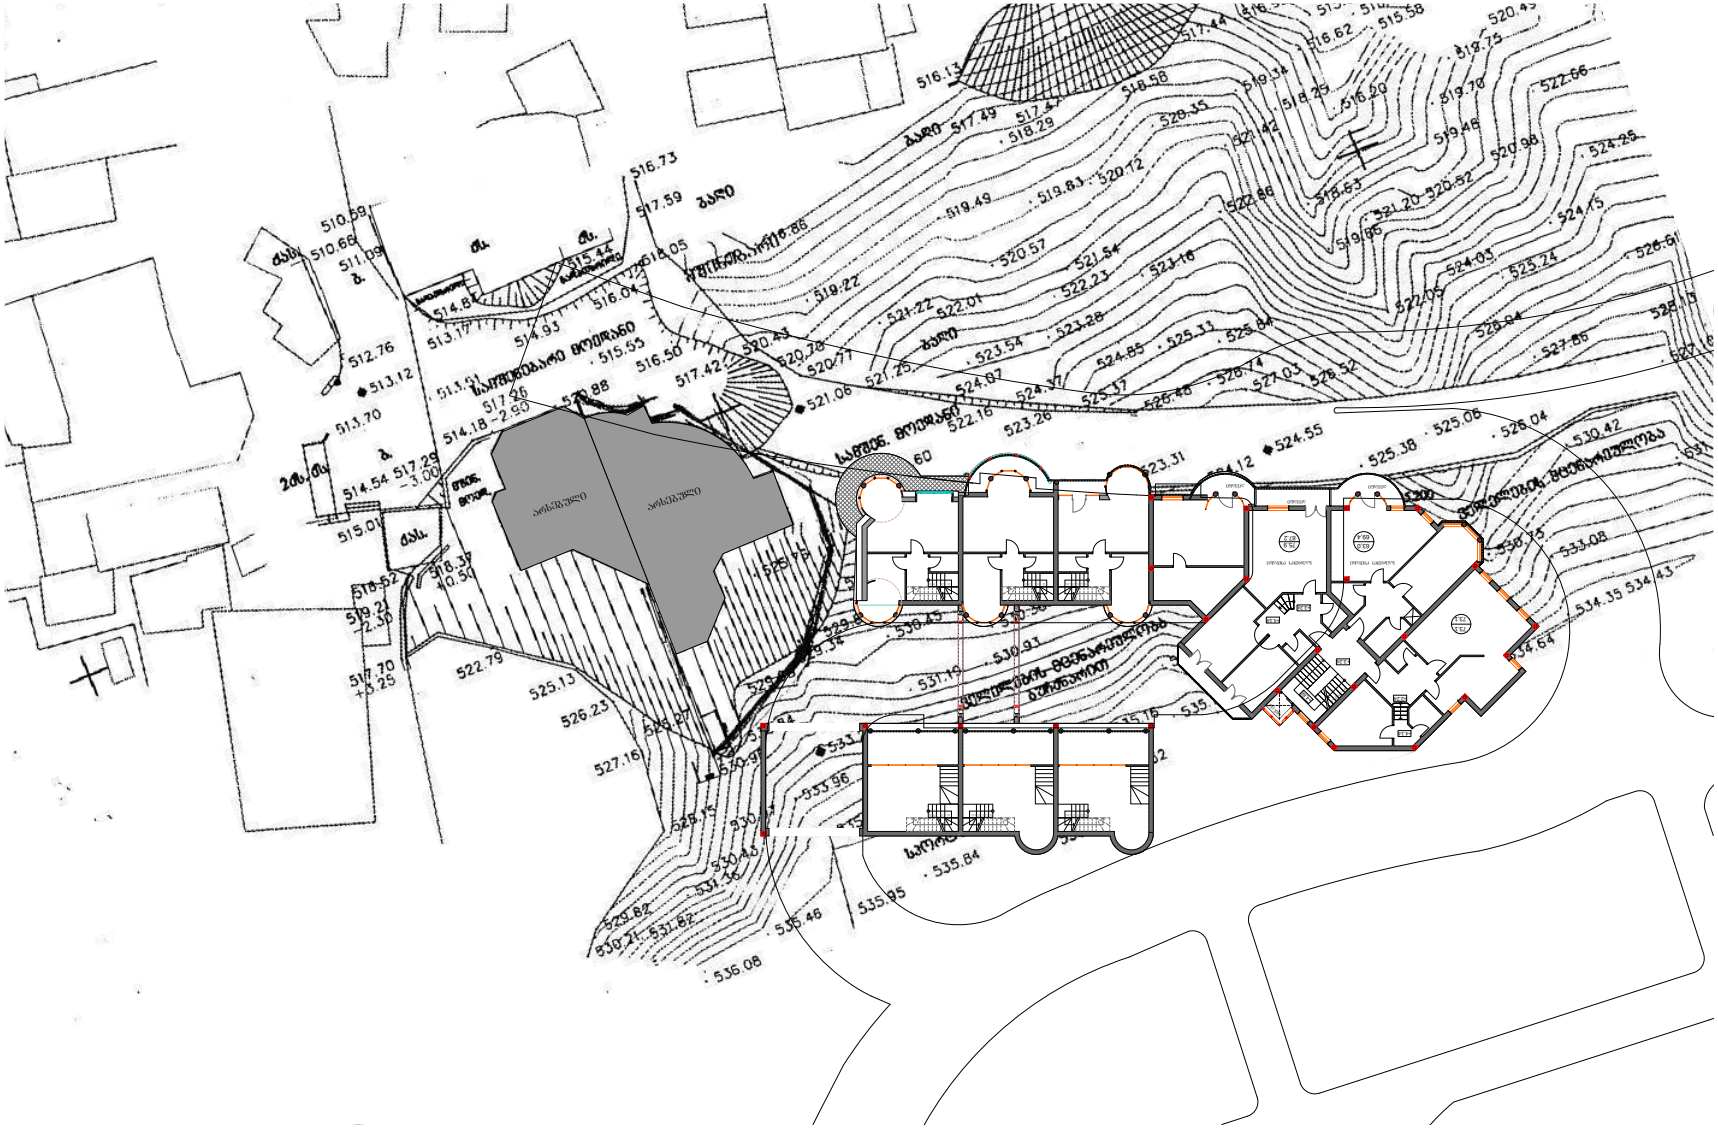

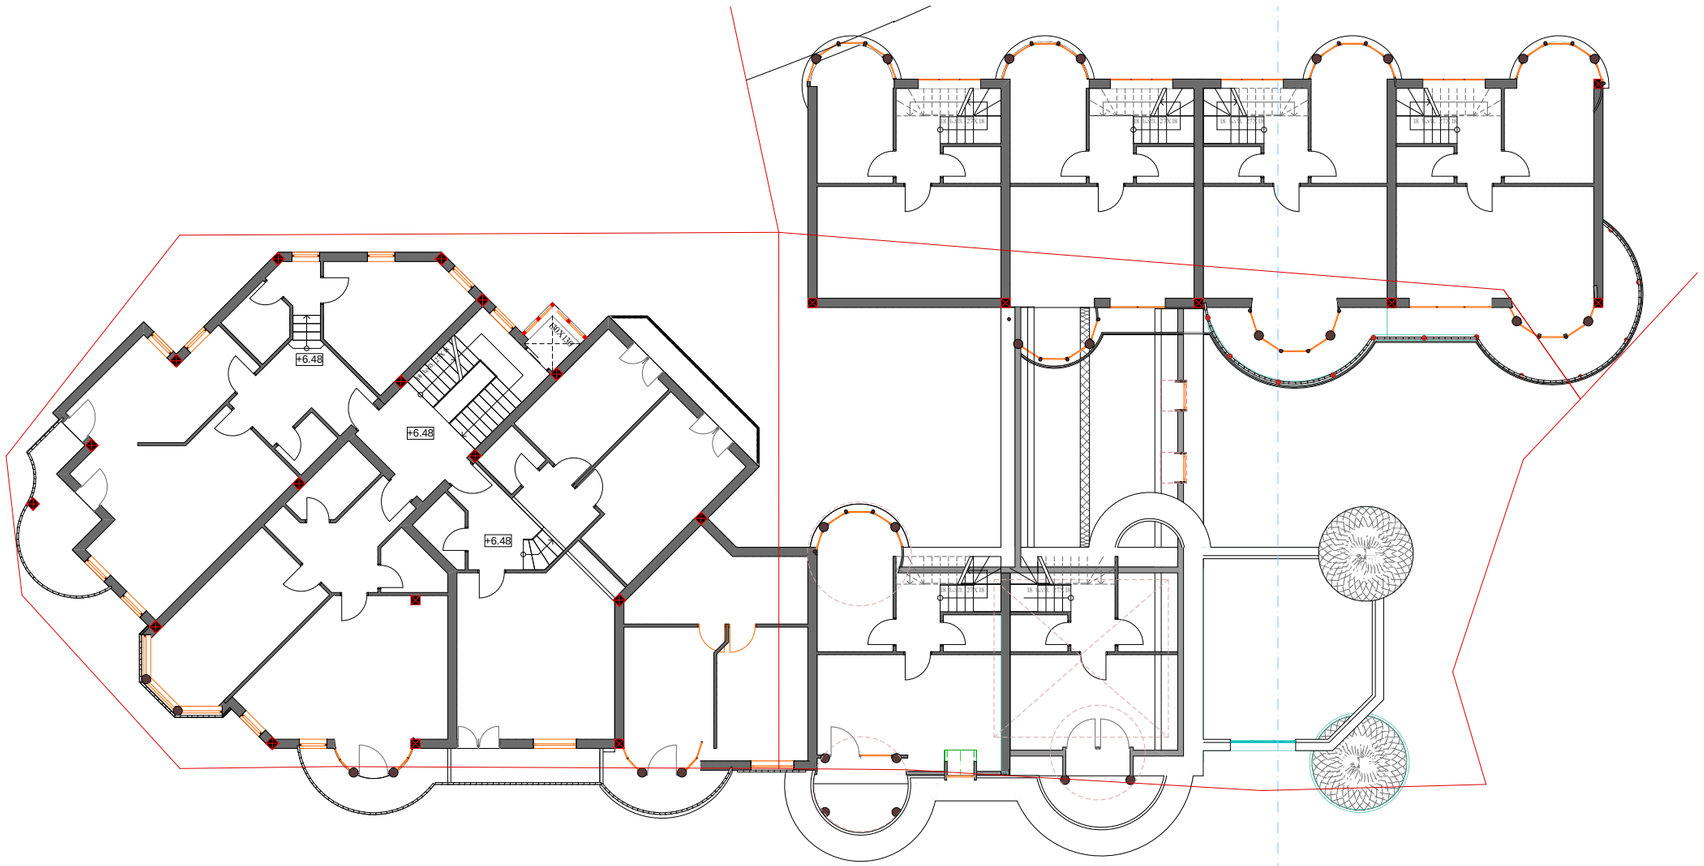
+6.48
+6.48
+6.48

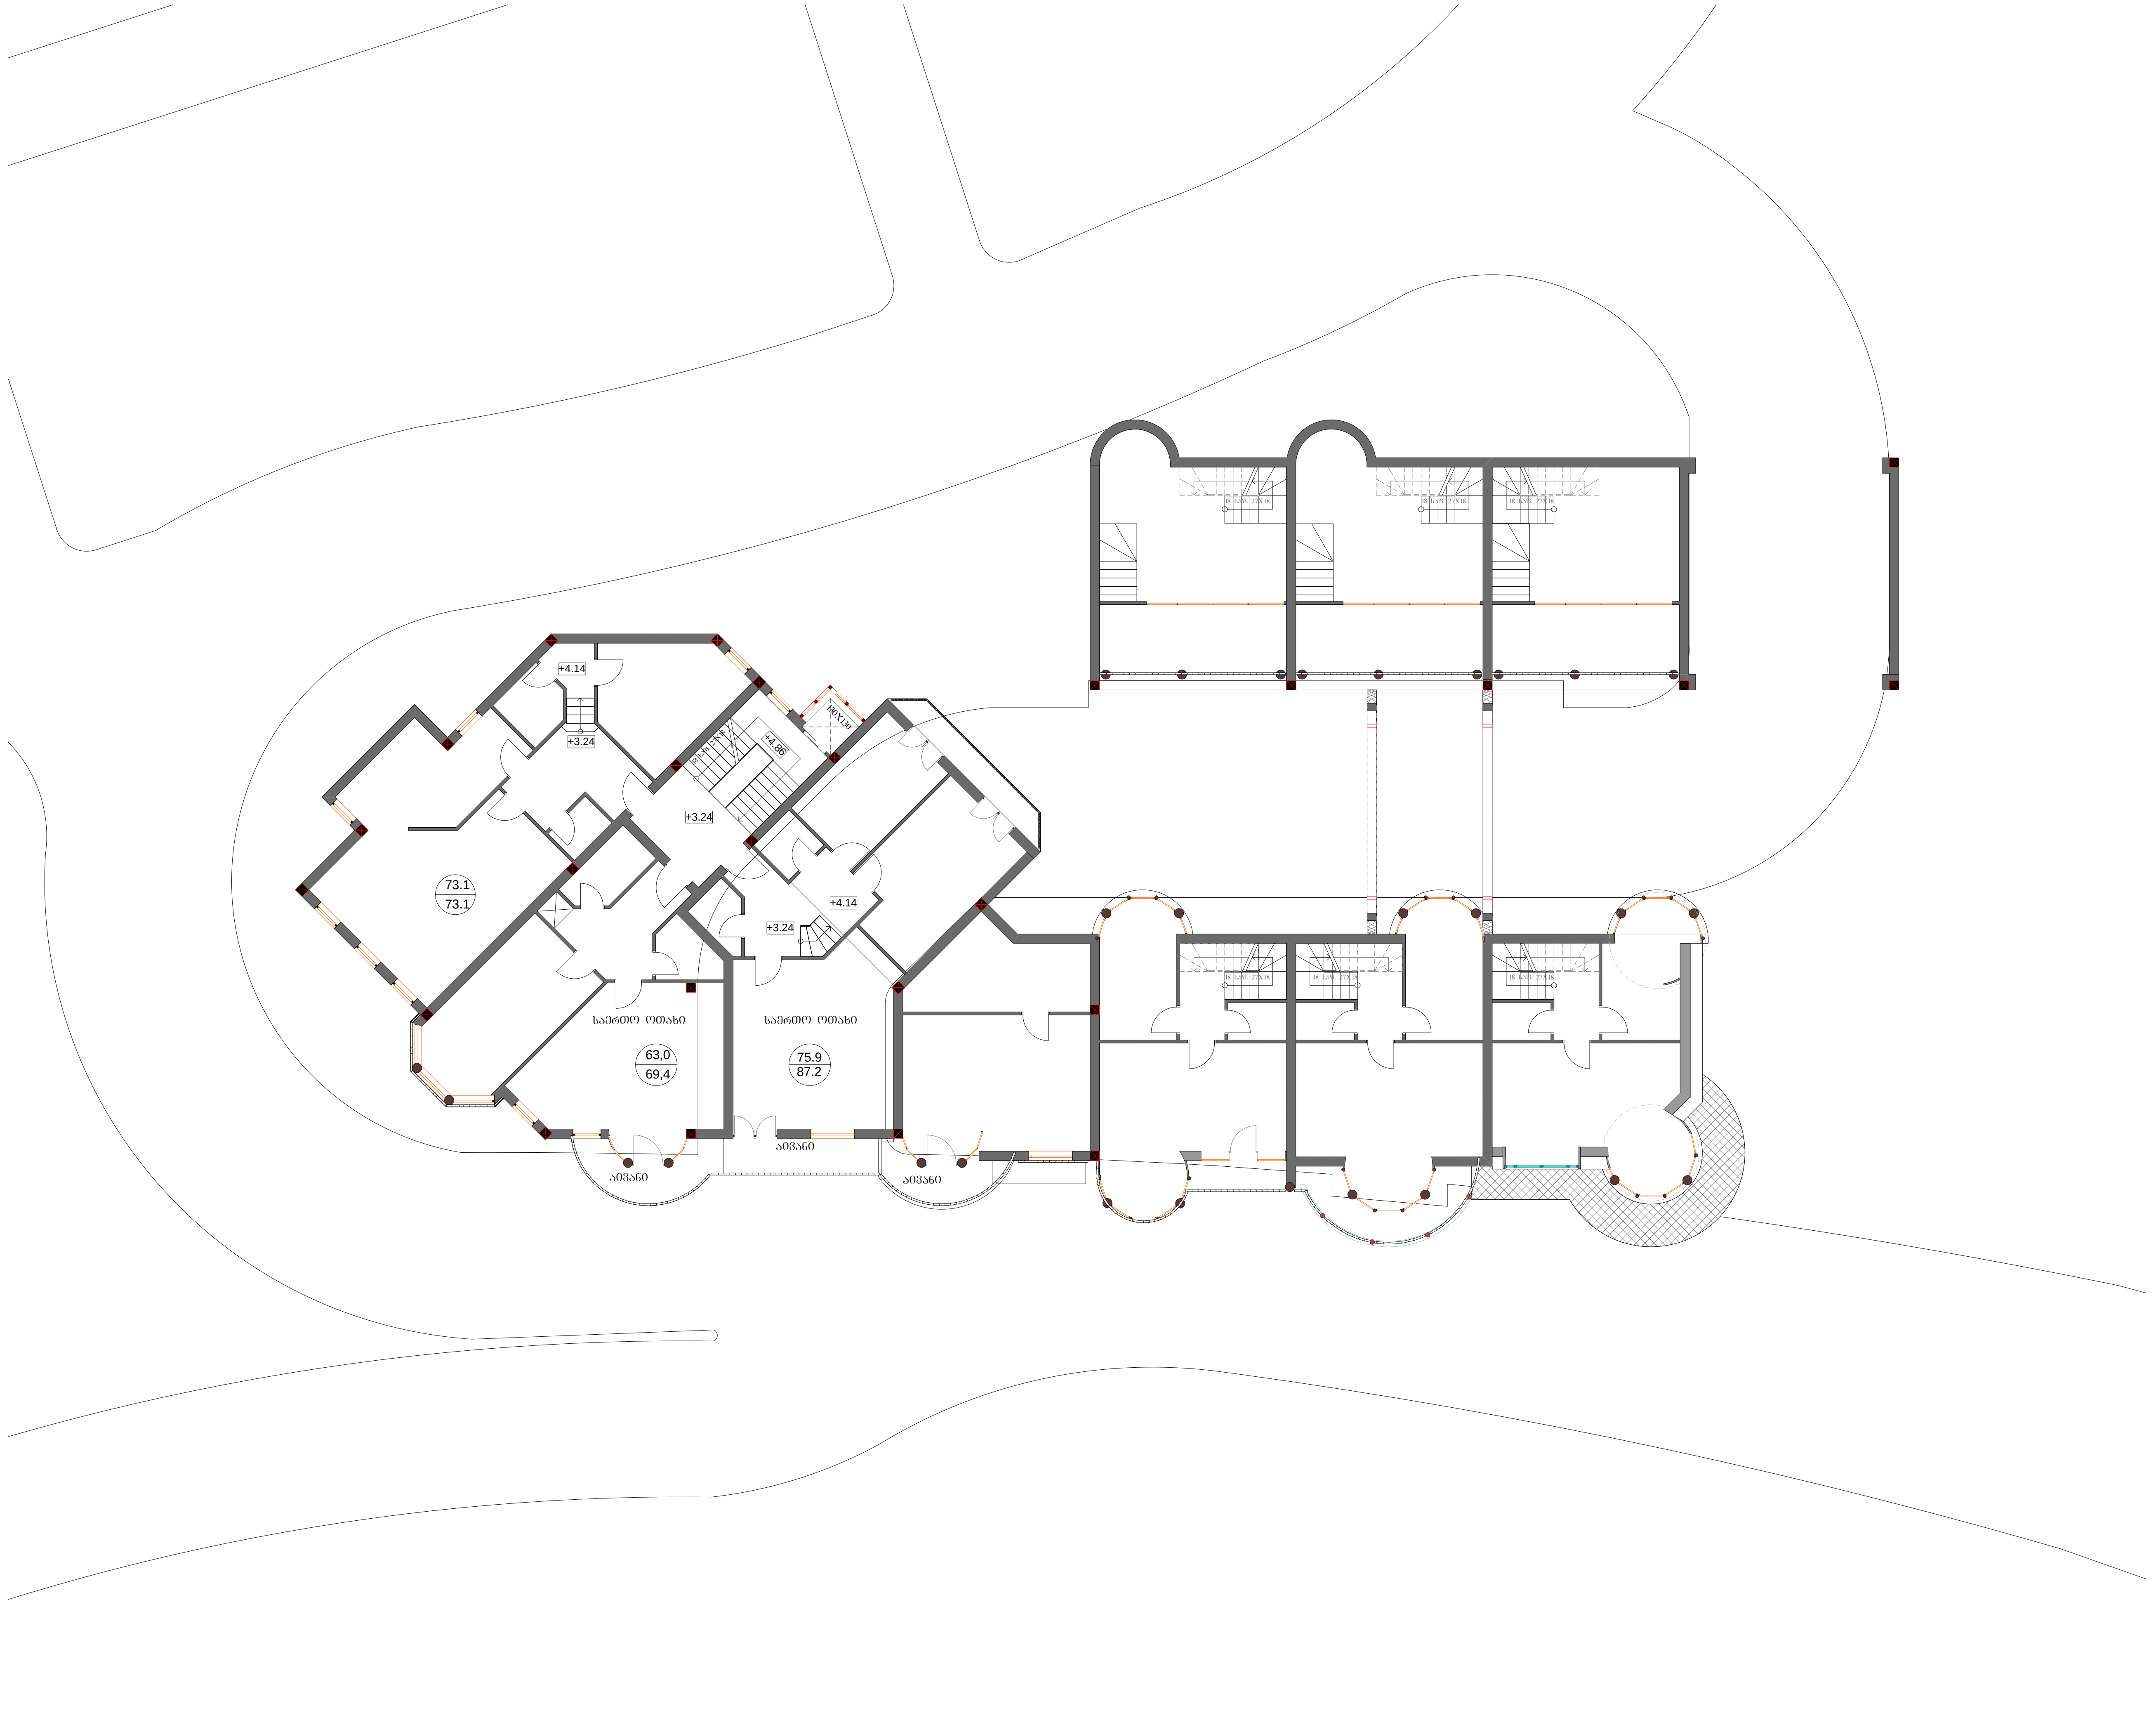

+4.14
+3.24
+4.86
+3.24
73.1
73.1
+4.14
+3.24
საერთო ოთახი
63,0
69,4
საერთო ოთახი
75.9
87.2
აივანი
აივანი
აივანი