ფასადი ღერძებში 1 - 6
მ. 1:100

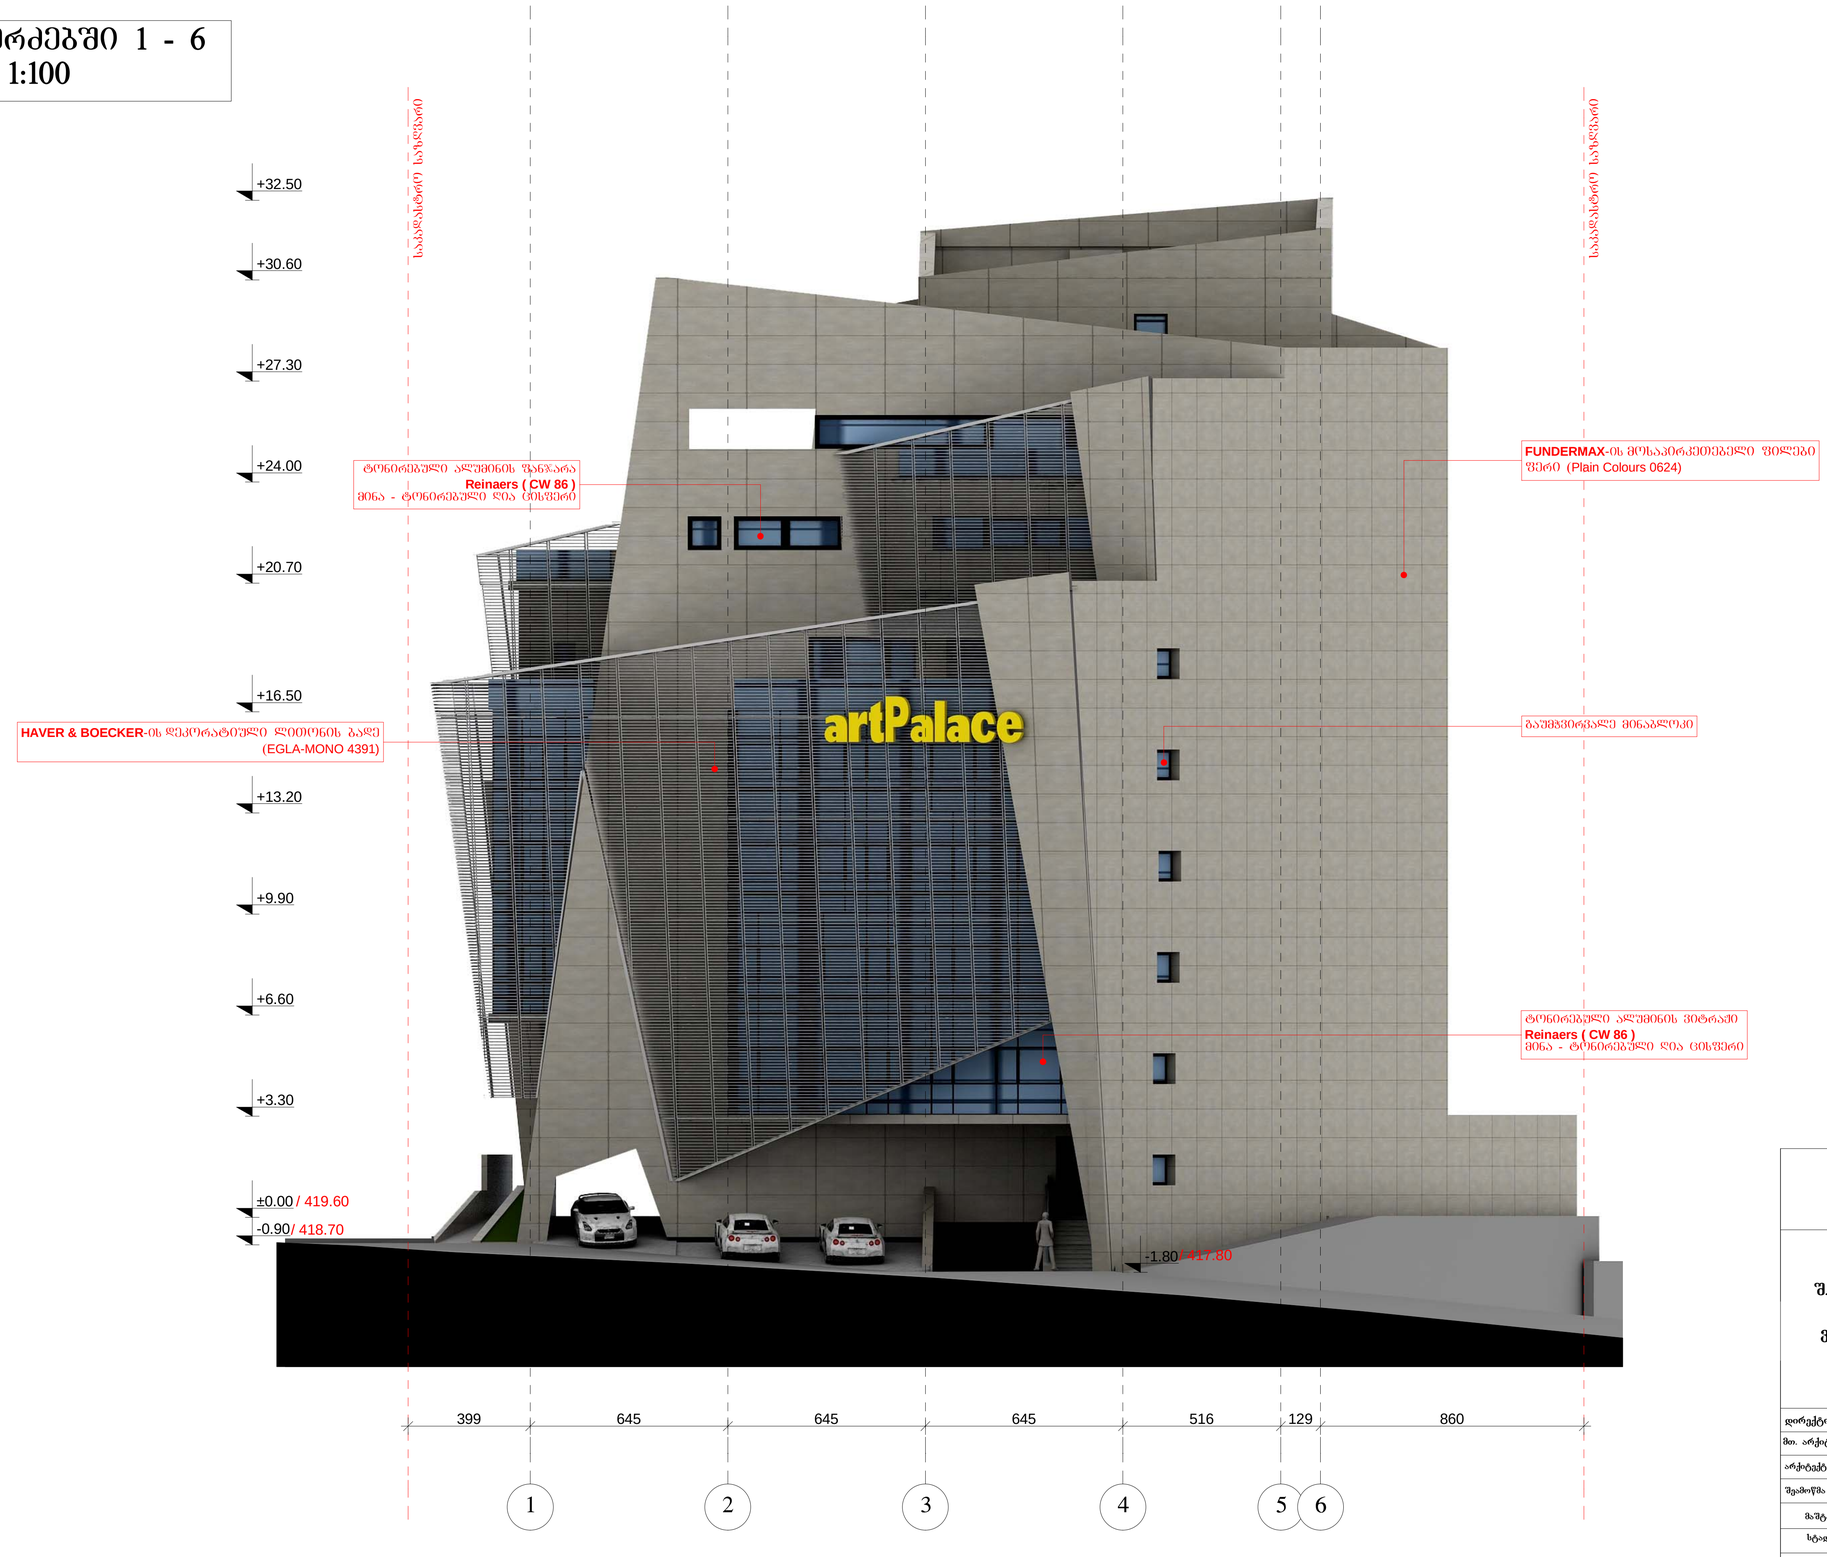

შ.პ.ს სტილი

შ.პ.ს "არტპალასი"-ს ოფისი და შემოქმედებითი სტუდიები ვახუშტის ხიდის მიმდებარედ

დირექტორი	ჯ. ჯავახიშვილი	
მთ. არქიტექტორი	დ. მისხულიშვილი	
არქიტექტორი	გ. ქურციკიძე	
შემოწმა	გ. ნოზაძე	
მაშტაბი	1 : 100	2013 წ.
სტადია	ნახაზი	ნახაზის რაოდენობა
პროექტი	17	19

ფასადი ღერძებში 1 - 6

ფასადი ღერძებში 6 - 1
მ. 1:100

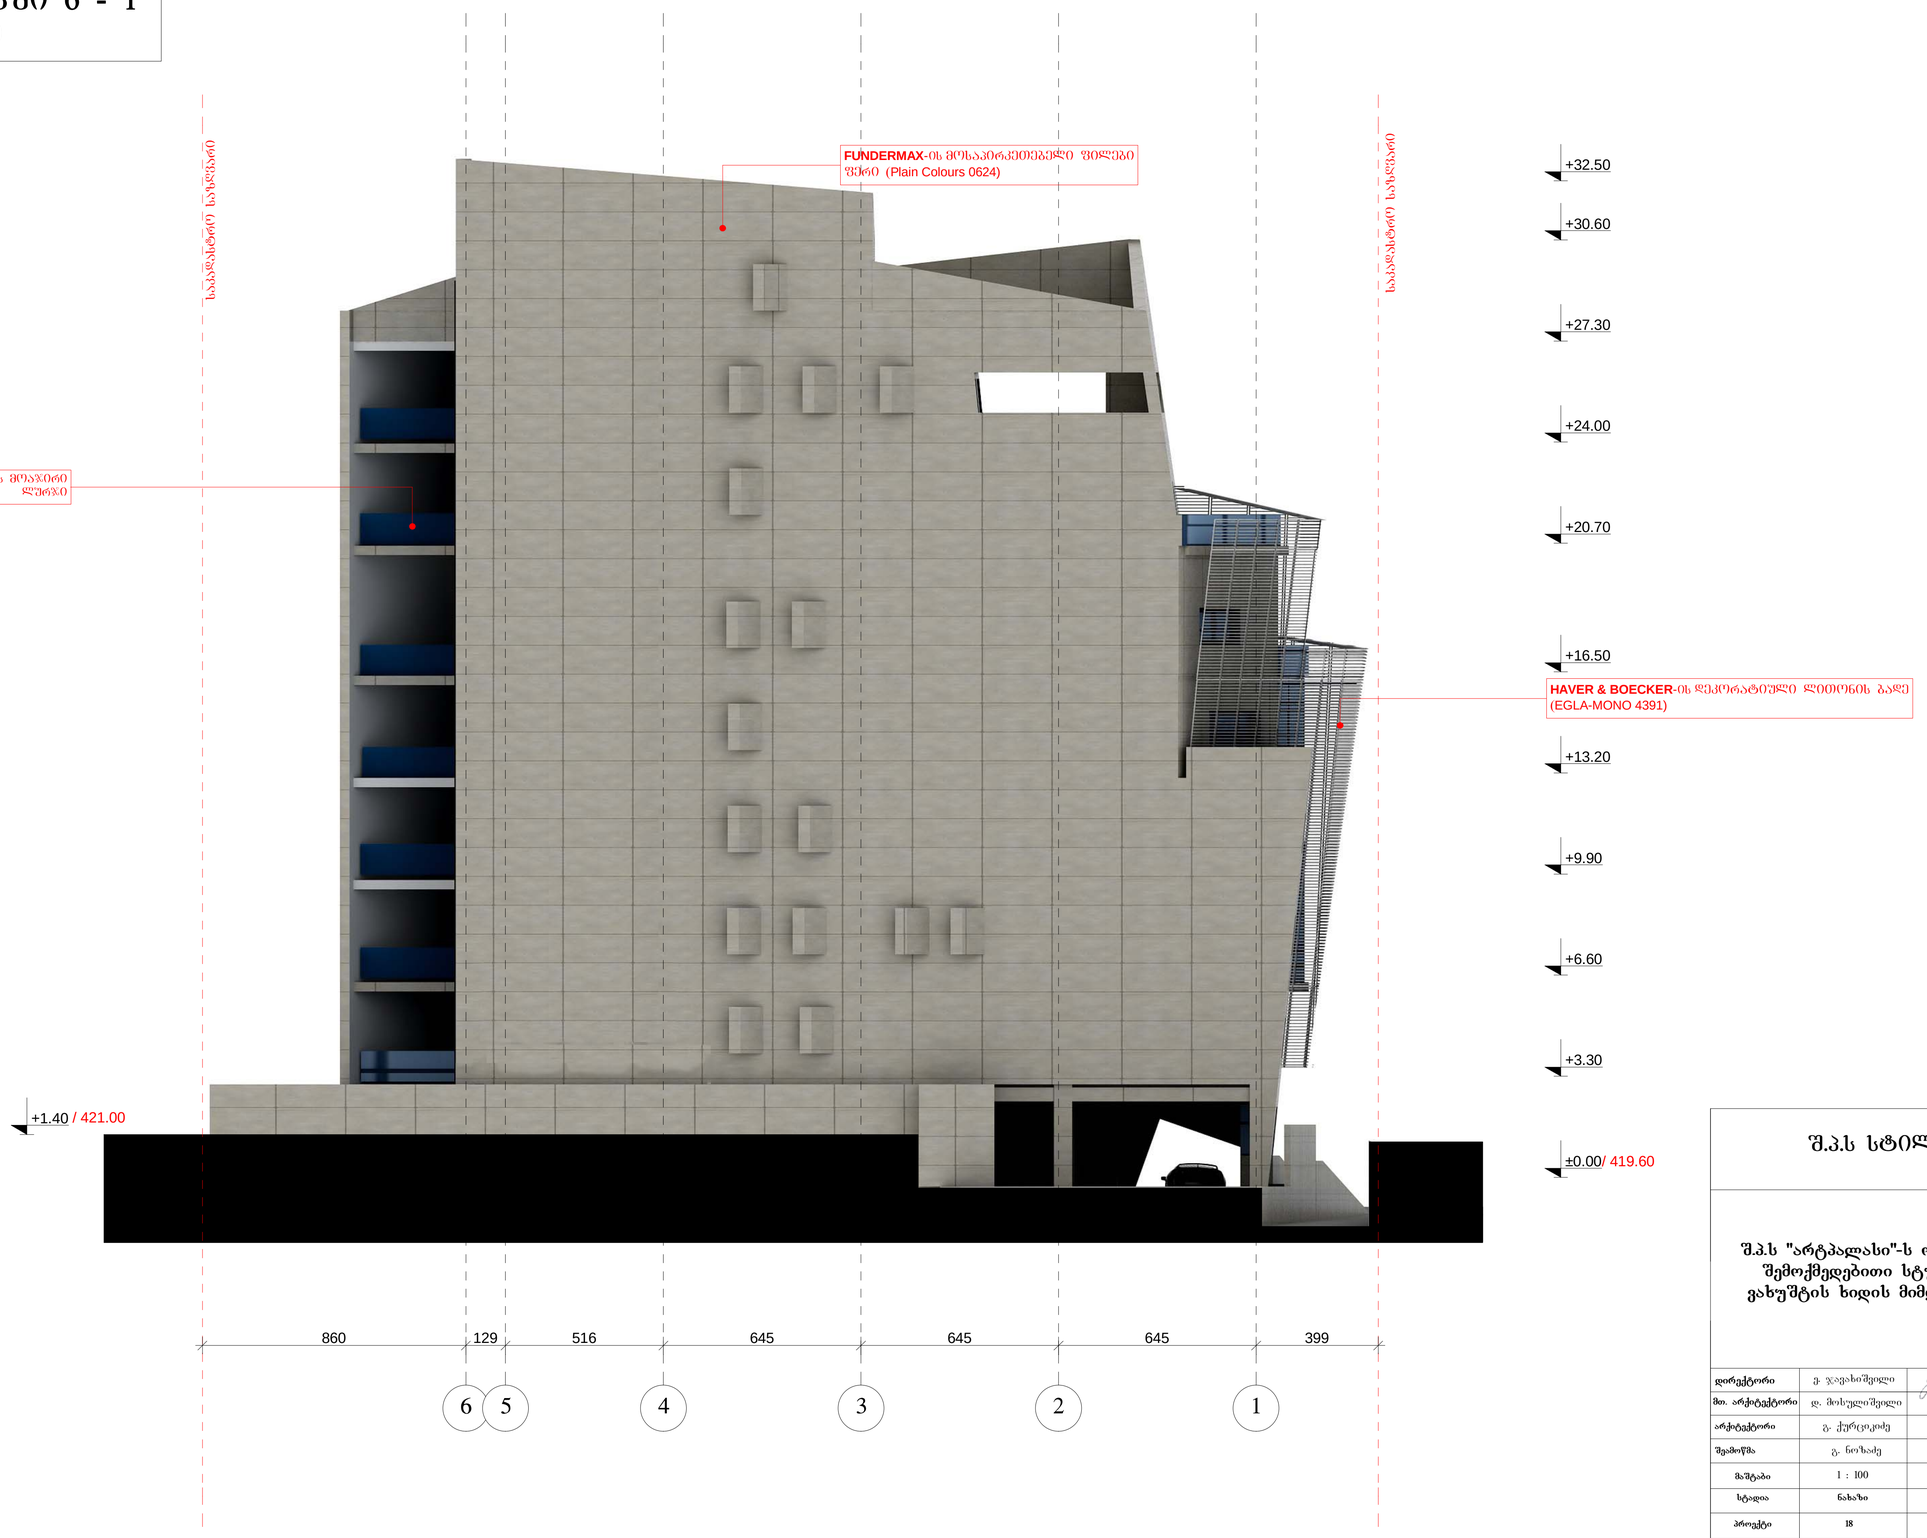

შ.პ.ს სტილი		
შ.პ.ს "არტპალასი"-ს ოფისი და შემოქმედებითი სტუდიები ვახუშტის ხიდის მიმდებარედ		
დირექტორი	ჯ. ჯავახიშვილი	
მთ. არქიტექტორი	დ. მოსულიშვილი	
არქიტექტორი	გ. ქურციკიძე	
შემოწმა	გ. ნოზაძე	
მაშტაბი	1 : 100	2013 წ.
სტადია	ნახაზი	ნახაზის რაოდენობა
პროექტი	18	19
ფასადი ღერძებში 6 - 1		

ფასადი ღერძებში ა - დ
მ. 1:100

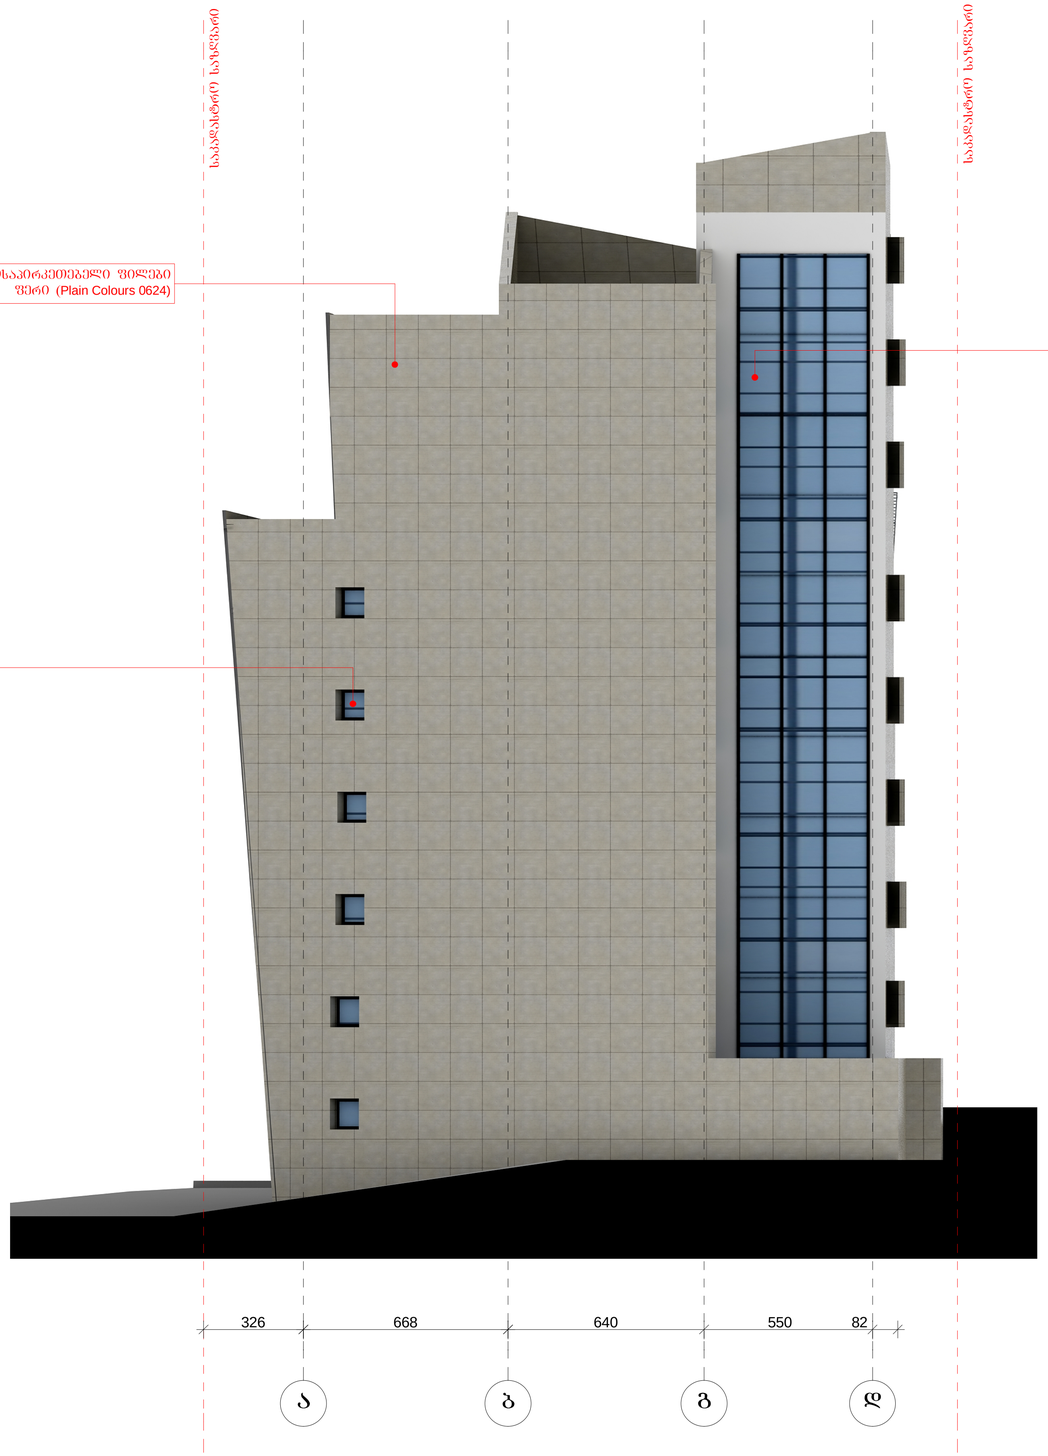

შ.პ.ს სტილი

შ.პ.ს "არტპალასი"-ს ოფისი და შემოქმედებითი სტუდიები ვახუშტის ხიდის მიმდებარედ

დირექტორი	გ. ჯავახიშვილი	
მთ. არქიტექტორი	დ. მოსულიშვილი	
არქიტექტორი	გ. ქურციკიძე	
შემოწმა	გ. ნოზაძე	
მაშტაბი	1 : 100	2013 წ.
სტადია	ნახაზი	ნახაზის რაოდენობა
პროექტი	19	19

ფასადი ღერძებში ა - დ

მ. 1:100

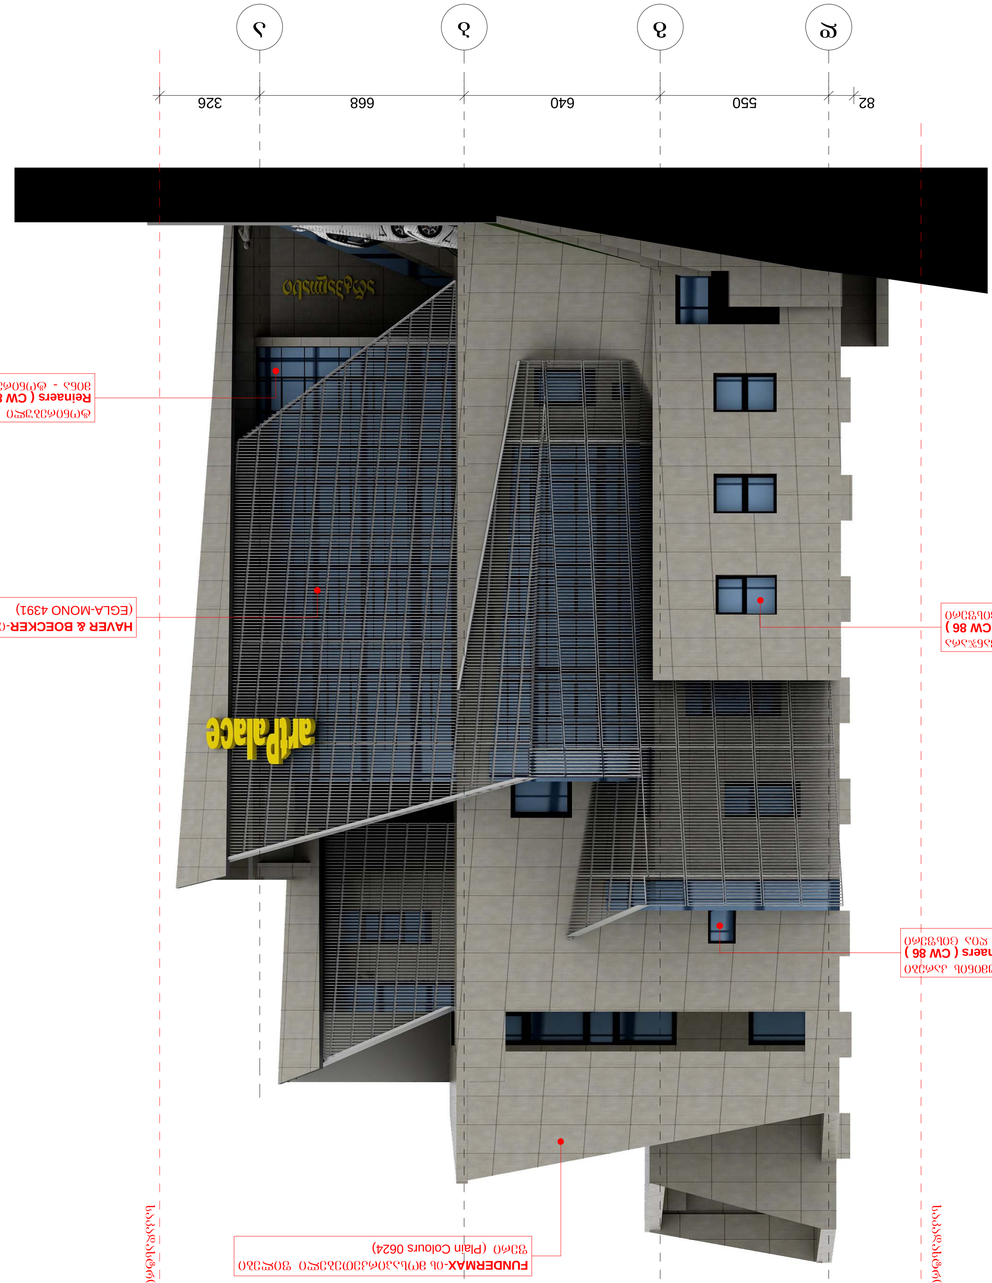

