
ფასადი „ი–ა" ღერძებს შორის მ 1:200

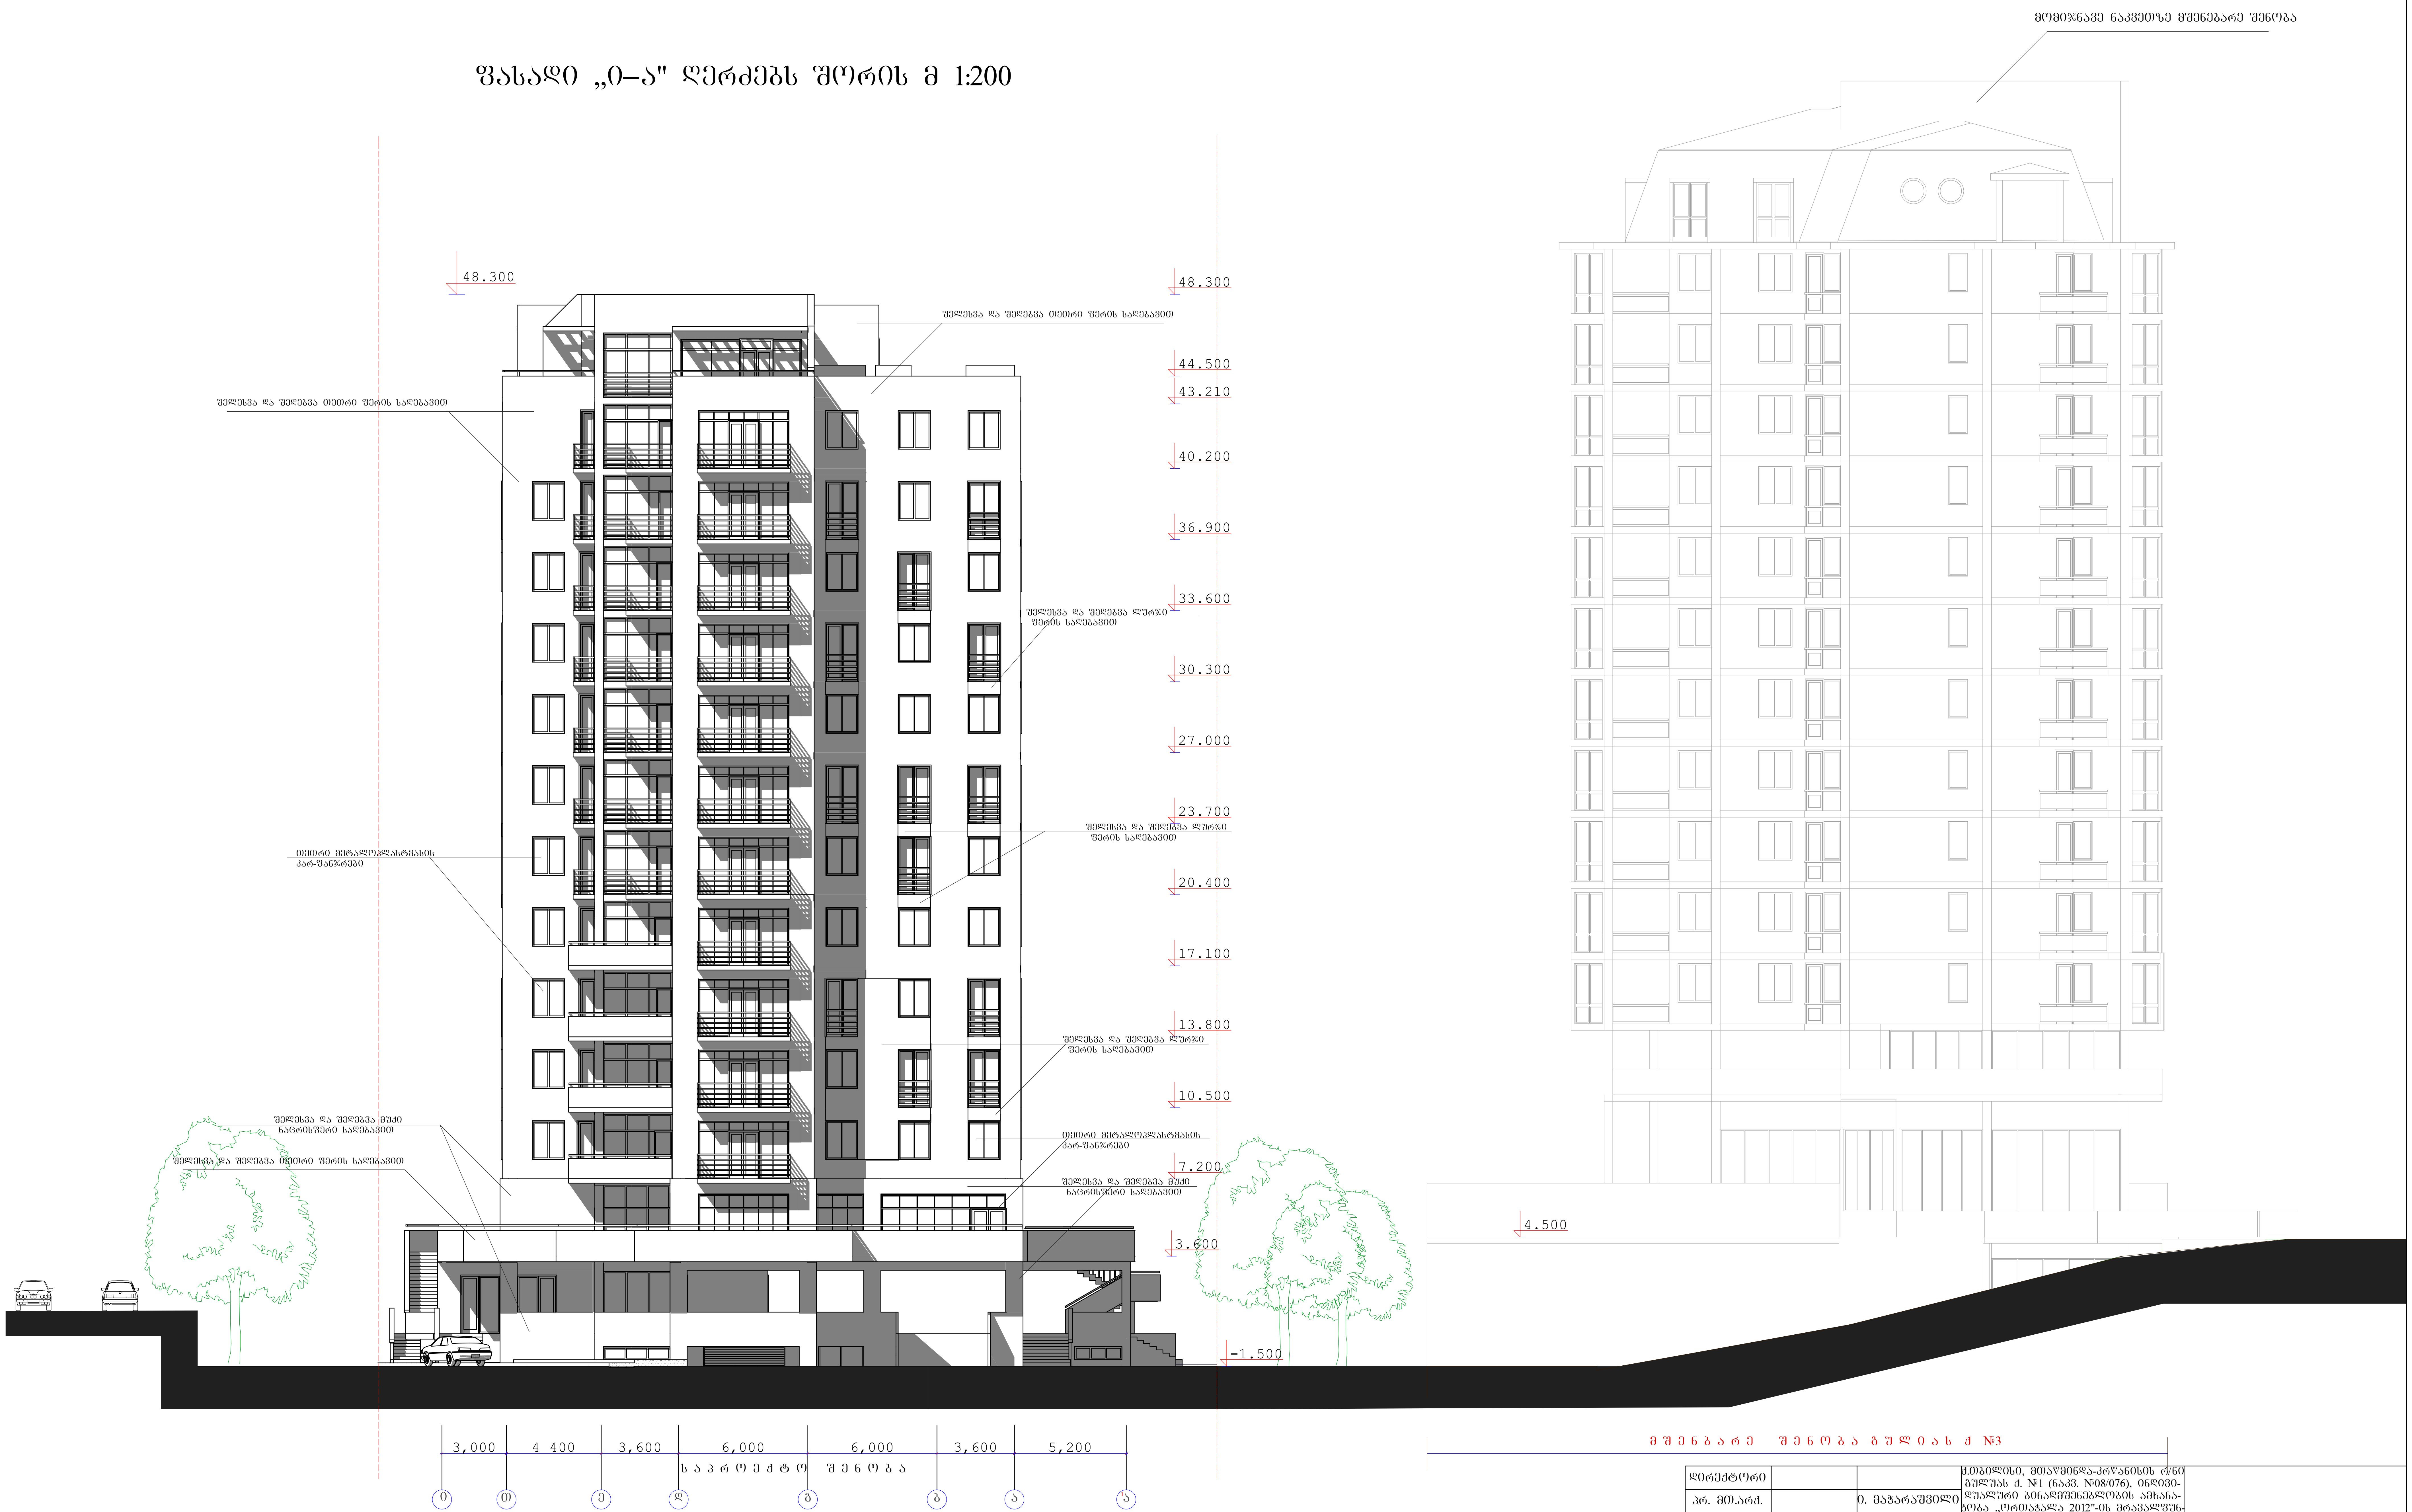

დირექტორი			ქ.თბილისი, მთაწმინდა-კრწანისის რ/ნი გულუას ქ. №1 (ნაკვ. №08/076), ინდივი-დუალური ბინათმშენებლობის ამხანა-გობა „ორთაჭალა 2012"-ის მრავალფუნ-ქციური შენობის კორექტირებული პროექტი.	
პრ. მთ.არქ.		ი. მაჭარაშვილი		
ავტორები:		თ. სიხარულიძე		
		ი. მაჭარაშვილი	არქიტექტურული ნაწილი	დაკვეთა № \20113
			ფასადი „ი–ა" ღერძებს შორის	სტადია / ფურცელი / მასშტაბი
				პრ. / ა- / 1:200






