
miwis nakveTis topografiuli gegma

ქალაქი თბილისი, სოფელი დიღომი, გიორგი გეხტმანის ქუჩა, №31 (ს/კ: 01.10.07.003.010)
შპს "ბალავარი"-ს (ს/ნ: 200269583) საკუთრებაში არსებული 1000 კვ.მ. სასოფლო-სამეურნეო
დანიშნულების მიწის ნაკვეთის და მისი მიმდებარე ტერიტორიის ტოპოგრაფიული

გეგმა

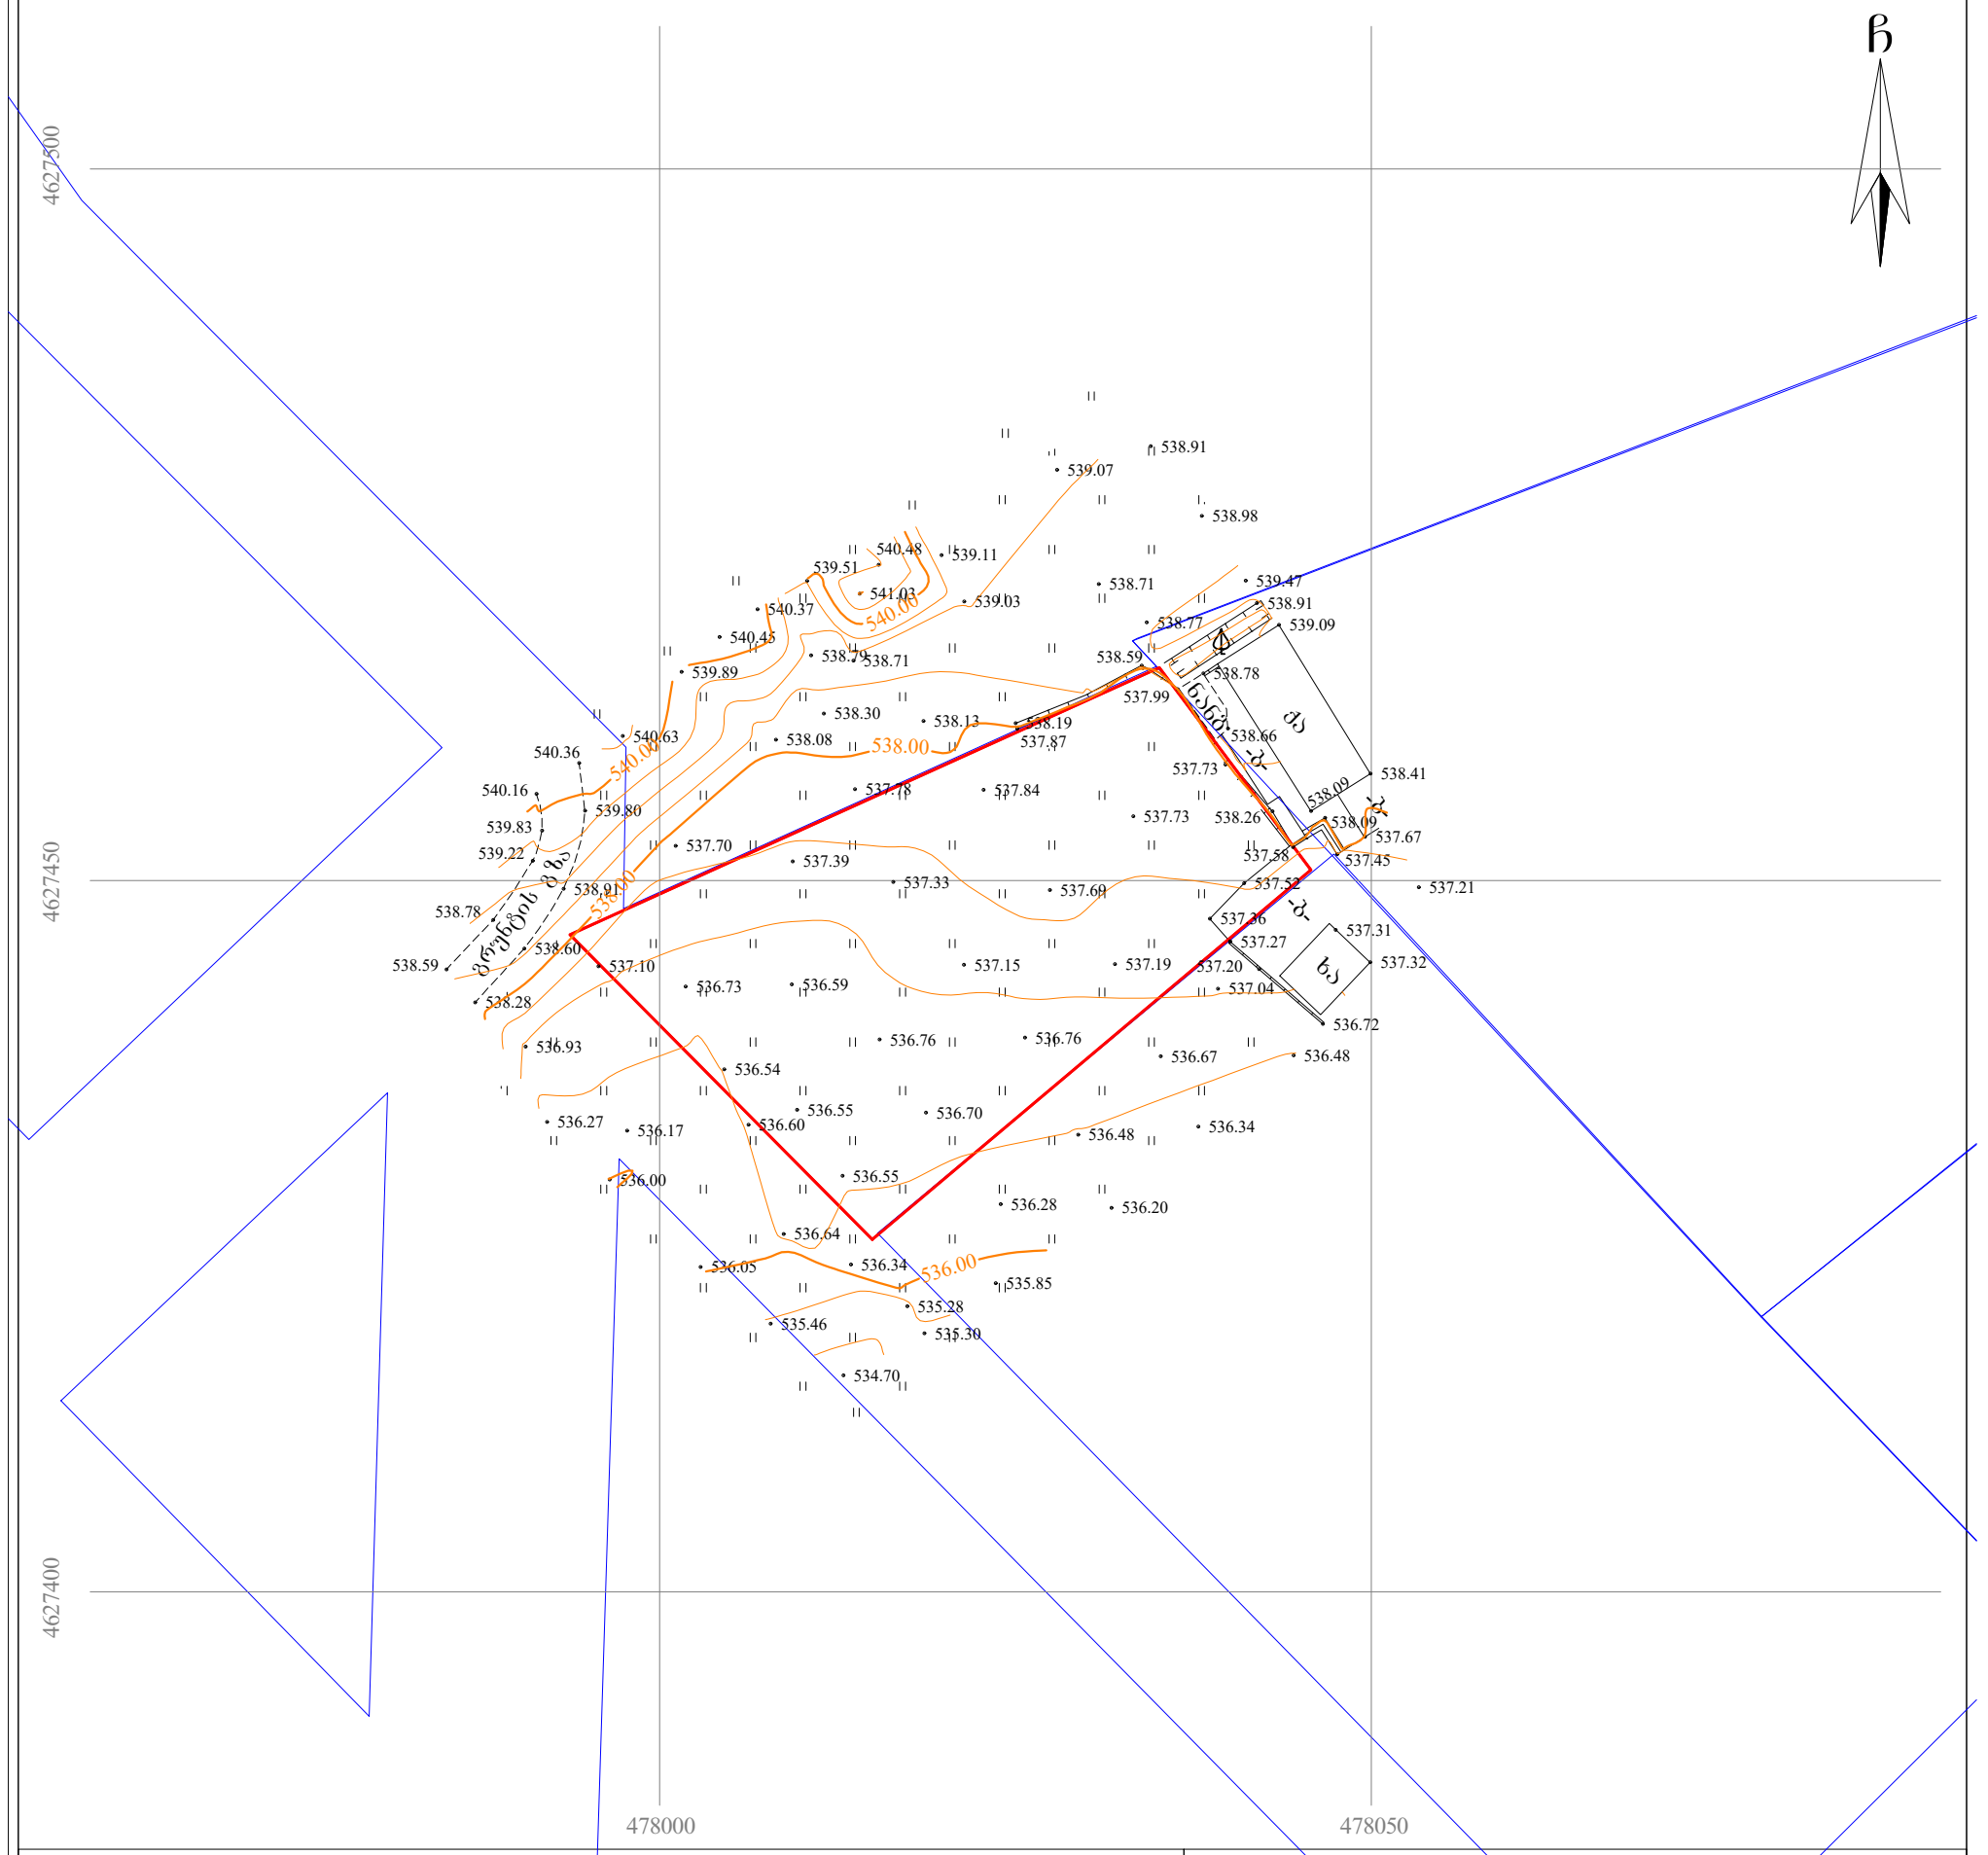

პირობითი აღნიშვნები

WGS 1984-ის კოორდინატთა სისტემის UTM პროექცია

ჩს	საცხ. შენობა	ხის ღობე			წყალგაყვანილობა
ჩა	არასაცხ. შენობა	ღობე			გაზი
	ფარდული	ლითონის ღობე			კანალიზაცია
	მშენებარე შენობა	ქვის კედელი			სანიაღვრე
	წიწვოვანი ხე	კედელი			კავშირგაბმულობა
	ფოთლოვანი ხე	ფლატე			ელ. ქსელები
	ხილკენკროვანი	რკინიგზა			გათბობა
	მცენარე/ პალმა	სამეთვალყურეო ჭები			
	გარე განათება	ელ. გადამცემი ხაზი			

შენიშვნა:1) გეგმაზე დატანილია საჯარო რეესტრში რეგისტრირებული ნაკვეთის საზღვრები

2) ვინაიდან გეგმაზე დატანილია მხოლოდ რეგისტრირებული მიწისქვეშა კომუნიკაციები მათი მდებარეობების დაზუსტება მოხდეს ყველა კომუნიკაციის წარმომადგენლებთან

დირექტორი:		
აზომა:		ა. ავანაშვილი
დახაზა:		ა. ავანაშვილი
მაშტაბი: 1:500		24/08/2020 წ.