ჭრილი 1–1
მ.1.200

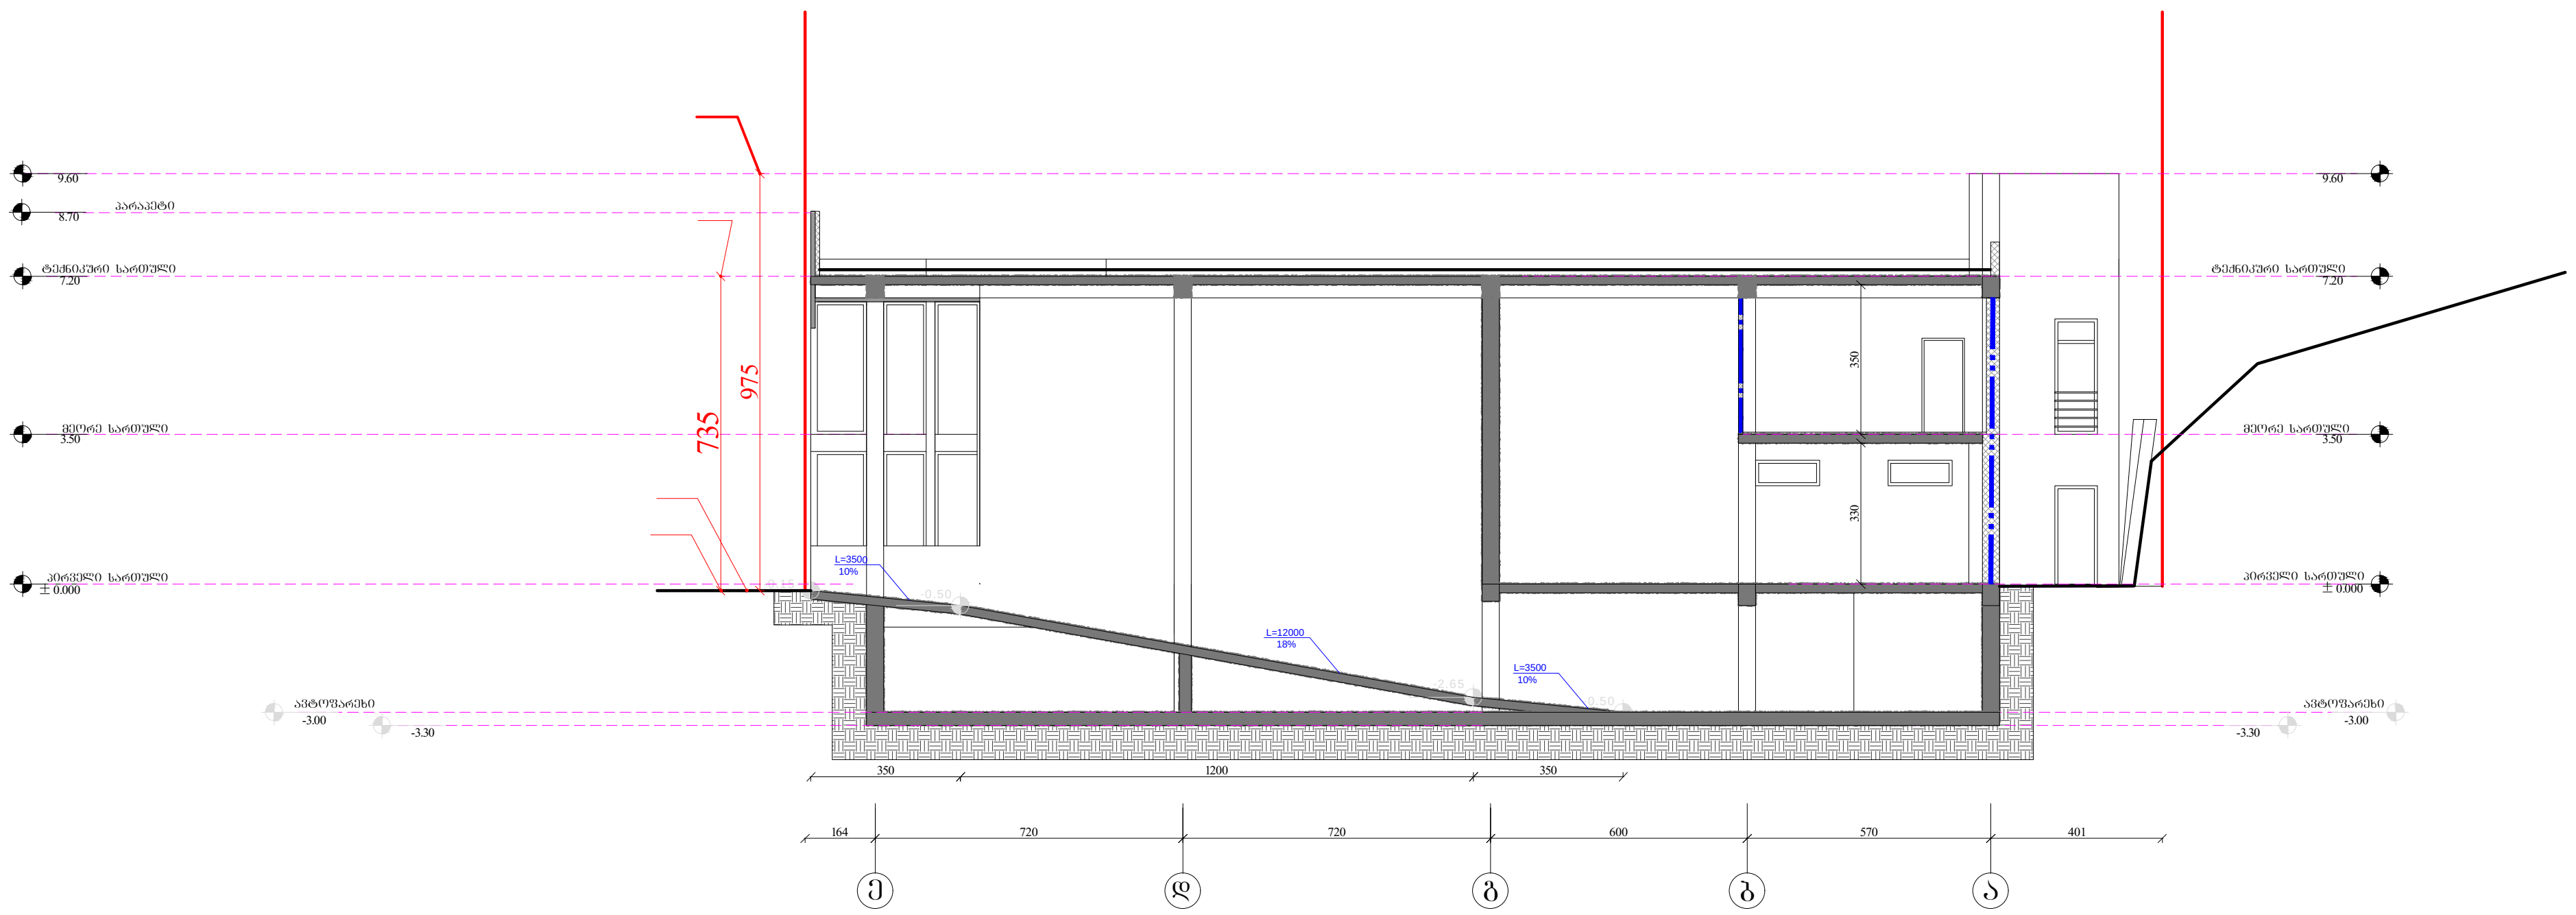

ქ, თბილისი, ქუჩა ხევძმარი, მიმდებარედ; ქ. თბილისი, ქ.ხევძმარი №31 მიმდებარედ; ქ.თბილისი, ქ.ხევძმარი, 31-ის მიმდებარედ ქ.ხევძმარის, №29-ის მიმდებარედ, ქ.თბილისი, დიღომი-გლდანის შემაერთებელი გზა, ავტოგასამართ სადგურ "ვაგი"-ის მიმდებარედ შპს."ჯი სთაილი"-ის საკუთარ მიწის კავეთზე მრავალფუნქციური შენობის პროექტი.			
დამკვეთი	აკაკი შუბითიძე		არქიტექტურული ნაწილი
დირექტორი	გ.სიხარულიძე		ჭრილი 1–1
არქიტექტორი	ა.ტყეშელაშვილი		
			მასშტაბი 1:200

ჭრილი 2–2

მ.1.200

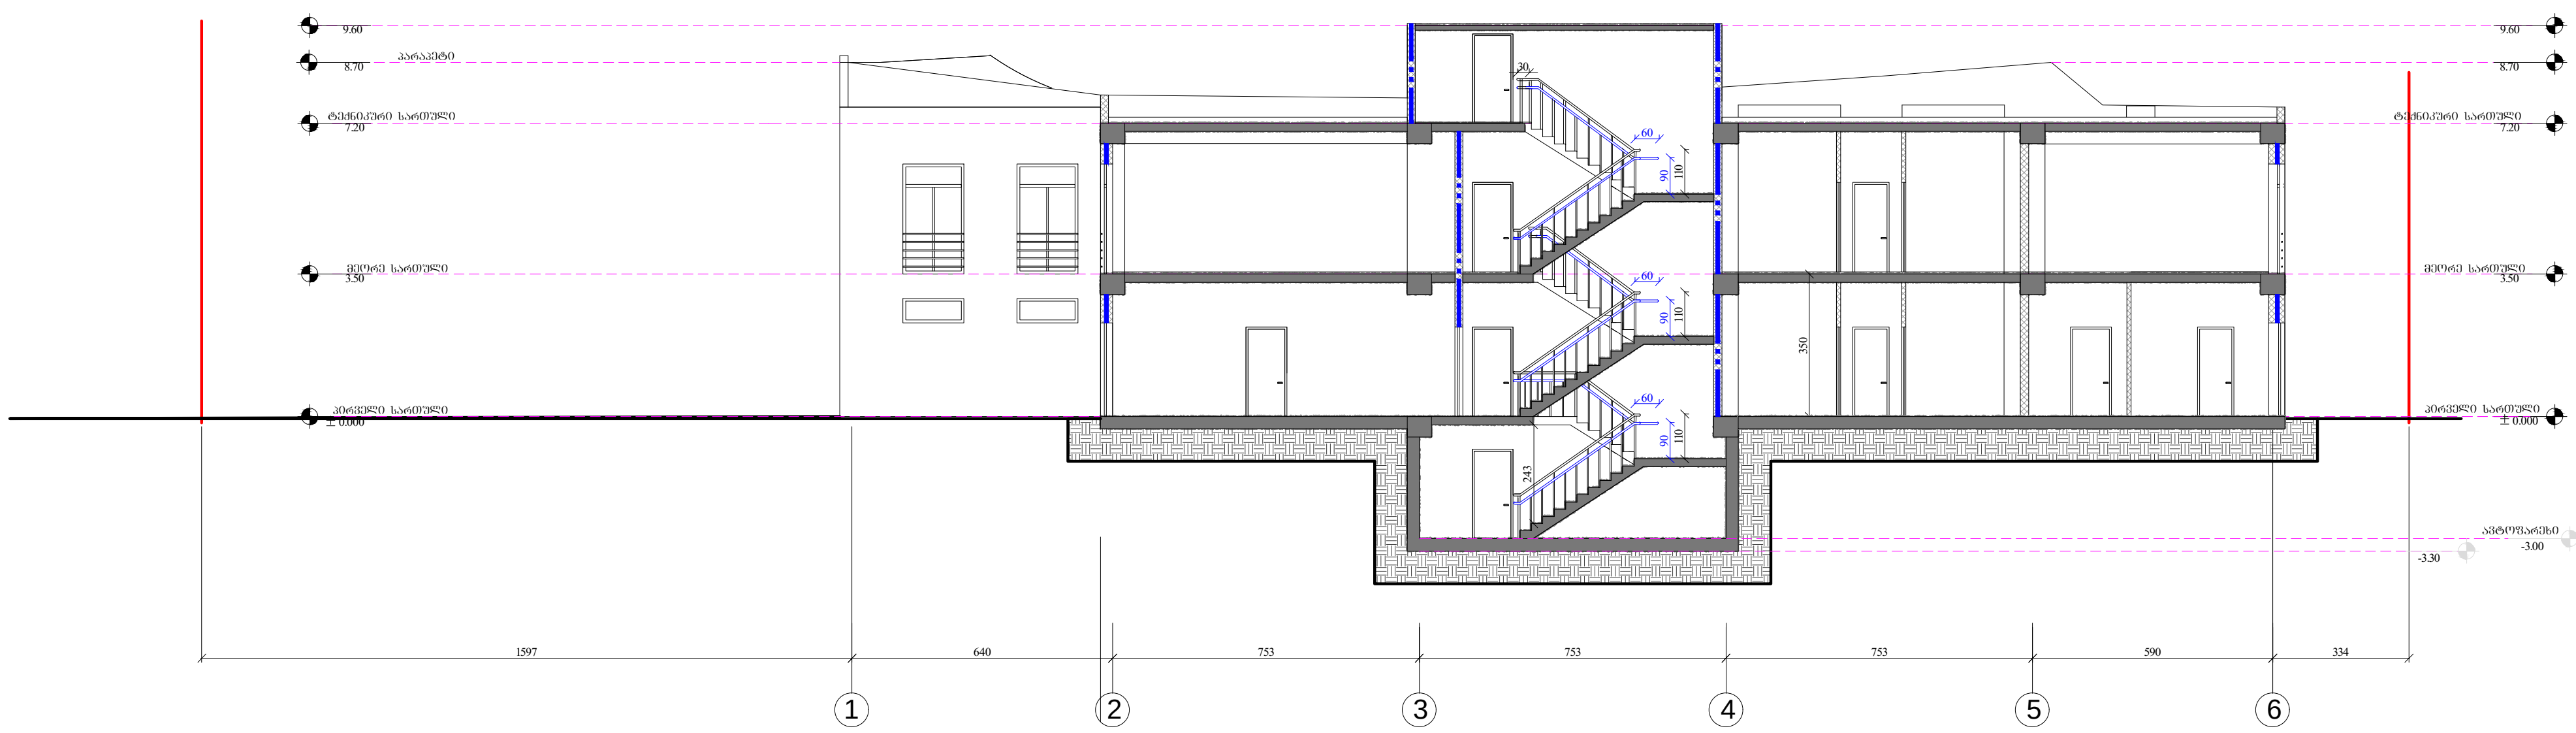

ქ. თბილისი, ქუჩა ხევძმარი, მიმდებარედ; ქ. თბილისი, ქ.ხევძმარი №31 მიმდებარედ; ქ.თბილისი, ქ.ხევძმარი, 31-ის მიმდებარედ ქ.ხევძმარის, №29-ის მიმდებარედ, ქ.თბილისი, დიღომი-გლდანის შემაერთებელი გზა, ავტობასამართ სადგურ "ვაზი"-ის მიმდებარედ შპს."%ი სთაილი"-ის საკუთარ მიწის კავეთზე მრავალფუნქციური შენობის პროექტი.

დამკვეთი	აკაკი შუბითიძე		არქიტექტურული ნაწილი	
დირექტორი	გ.სიხარულიძე		ჭრილი 2–2	
არქიტექტორი	ა.ტყეშელაშვილი			
			მასშტაბი	1:200

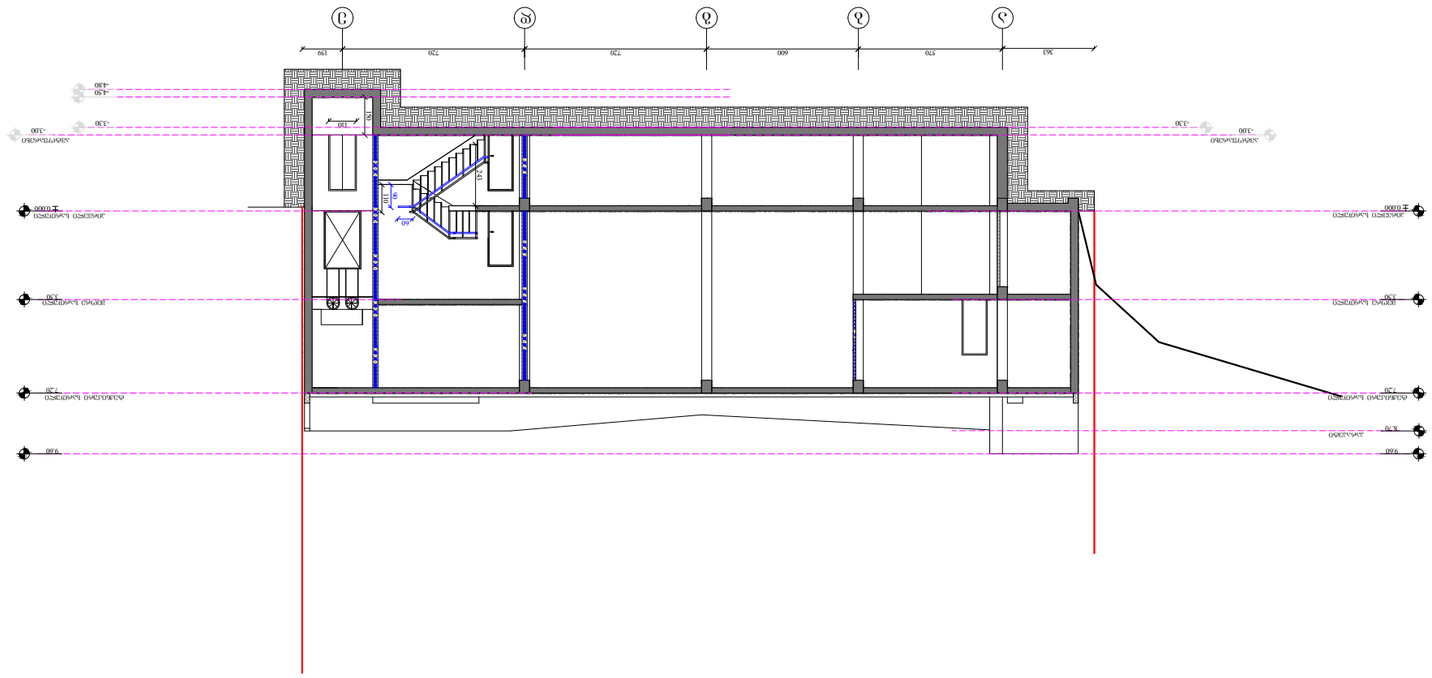

























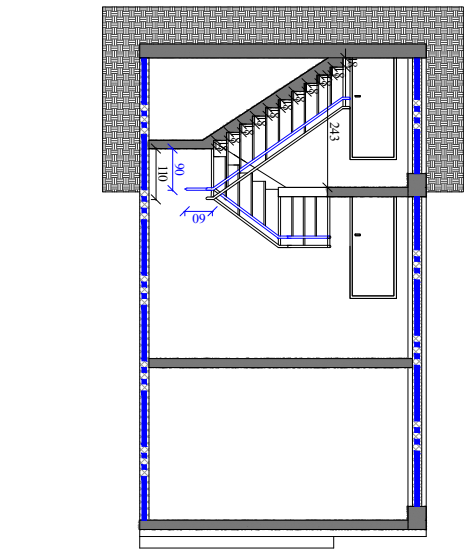


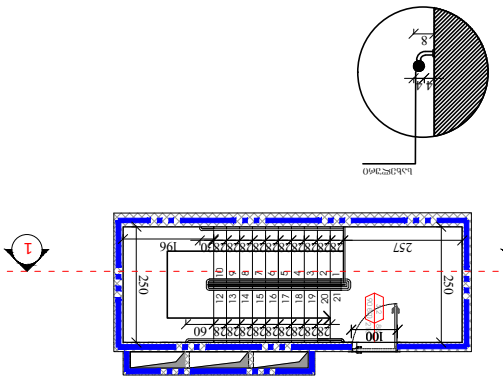


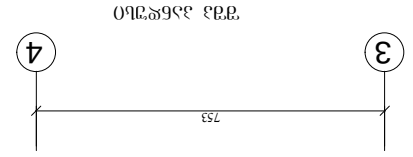




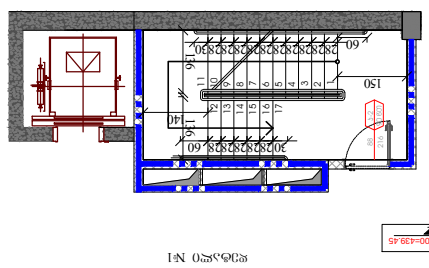


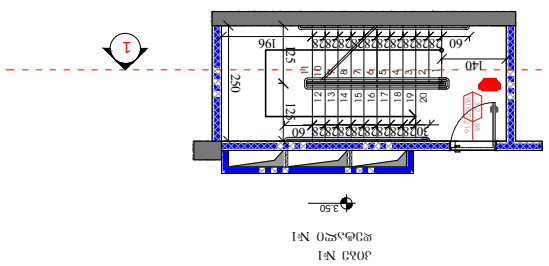


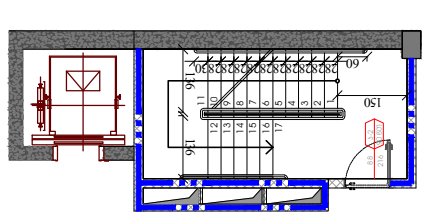


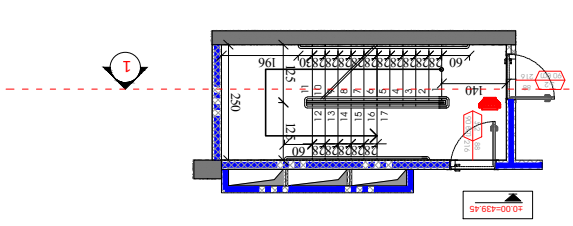


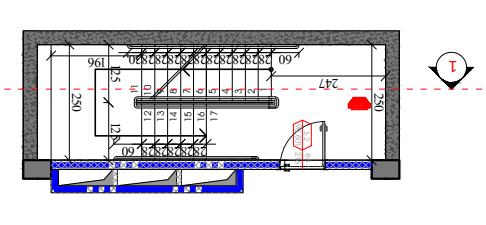

