ექსპლიკაცია
1. ავტოსადგომი 1044.35 მ²
2. კიბის უჯრედი 42.55 მ²

მიწის ნაკვეთზე კ3 გამწვანების კოეფიციენტის ნაწილი სადა მოეწყობა სპეციალური საფარი, წარმოდგენილი ნახაზის მსგავსად

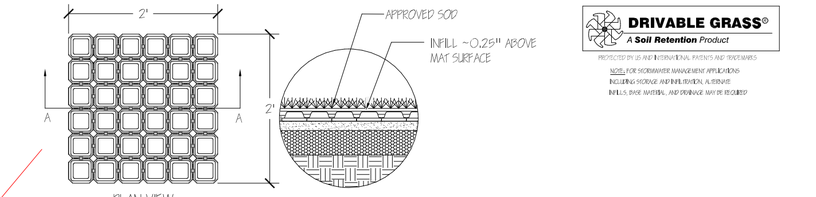

DRIVABLE GRASS®
A Soil Retention Product
PROTECTED BY US AND INTERNATIONAL PATENTS AND TRADEMARKS
NOTE: FOR STORMWATER MANAGEMENT APPLICATIONS INCLUDING STORAGE AND INFILTRATION, ALTERNATE INFILLS, BASE MATERIAL, AND DRAINAGE MAY BE REQUIRED

TYPICAL COMMERCIAL DRIVABLE GRASS® DETAIL
SCALE: 1" = 1'



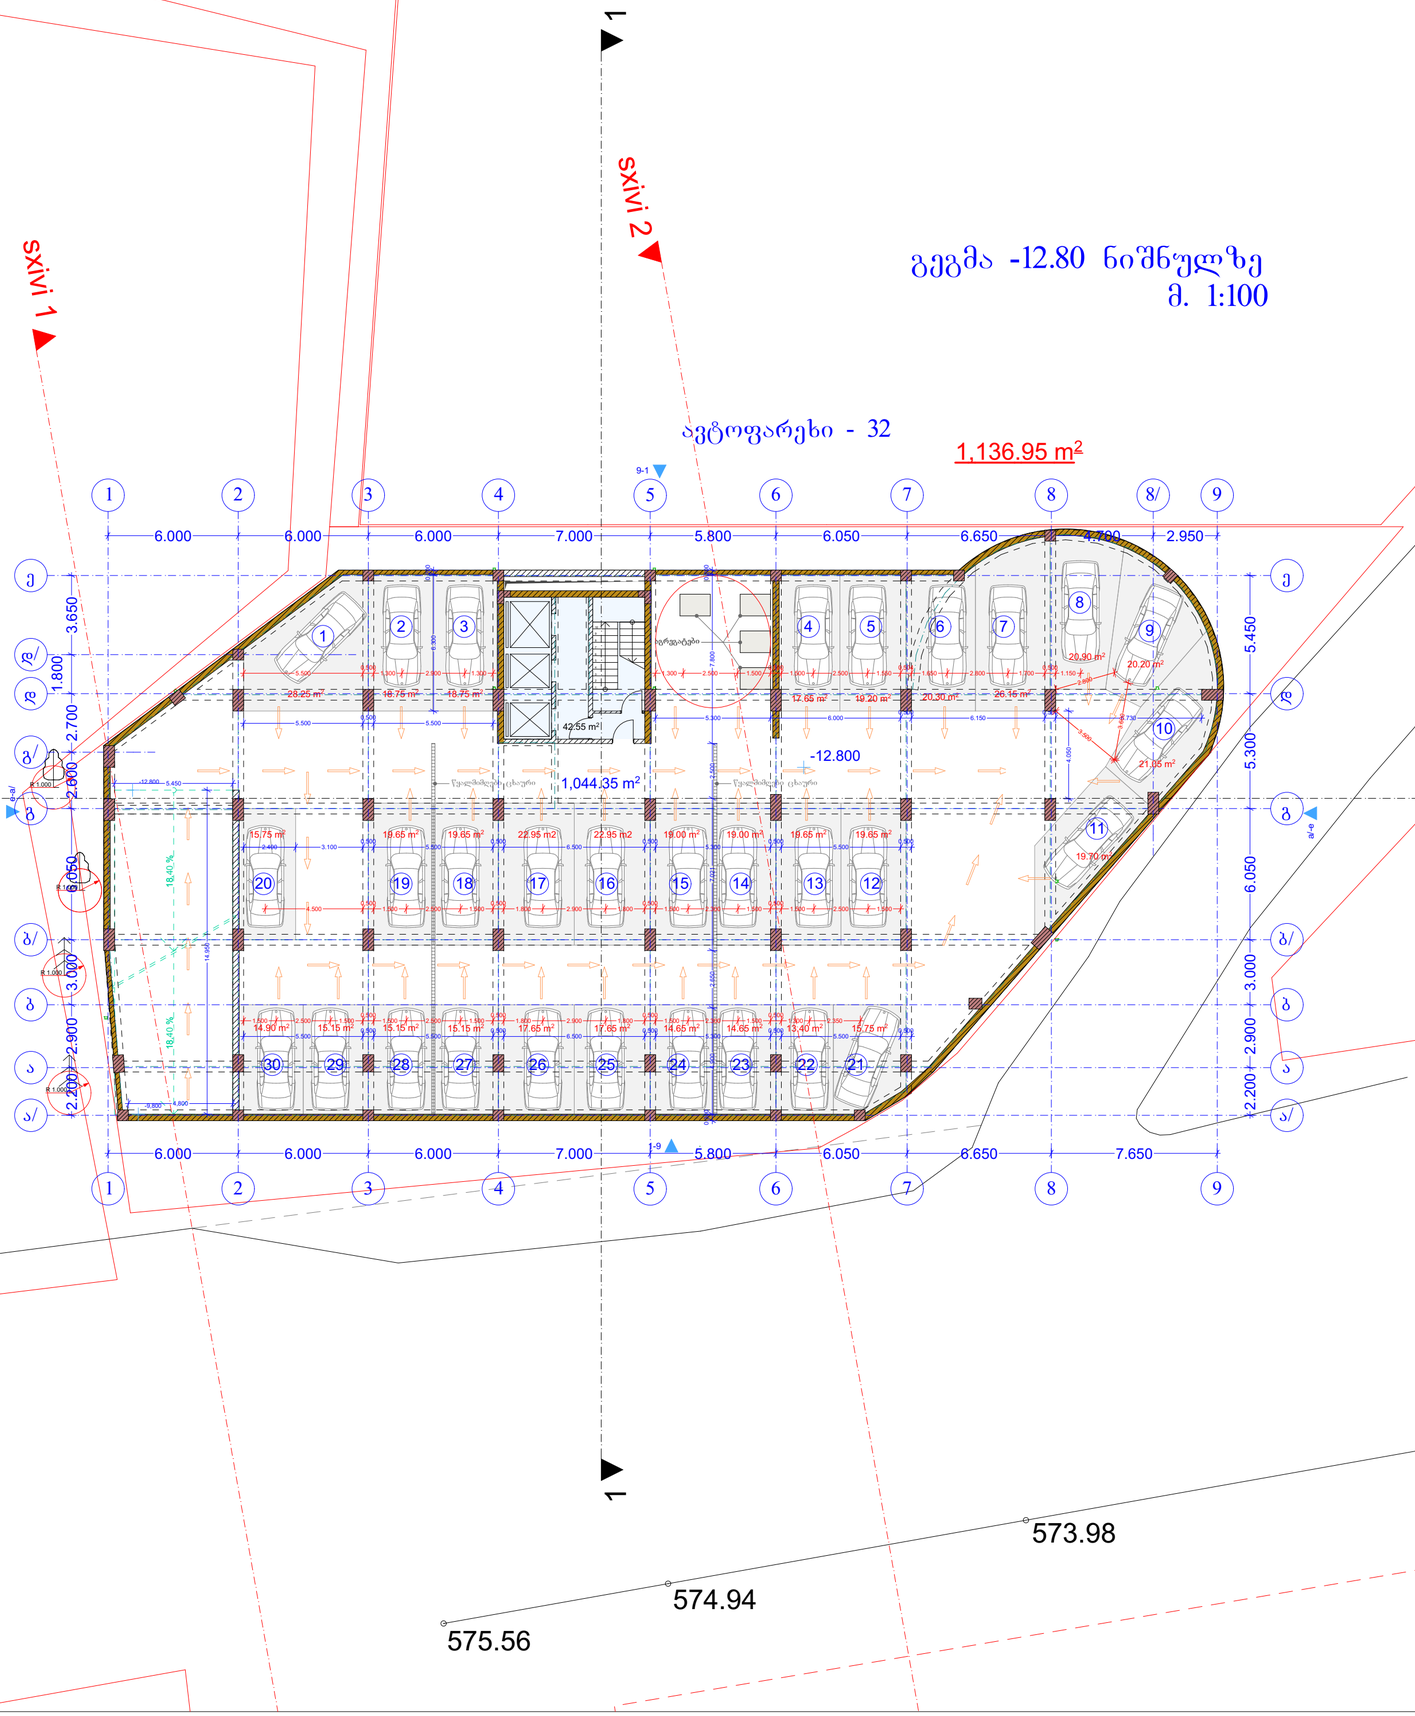



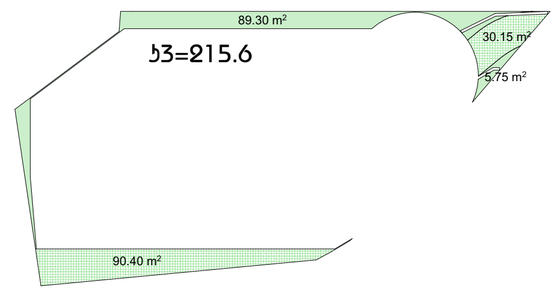

AB5

შ. პ. ს. ეი ბი 5, არაგოშვილის ქ. 14, 0179 თბილისი

დირექტორი: დ. ლოსაბერიძე
არქიტექტორი: რ.ტყემალაძე
არქიტექტორი: დ. ლოსაბერიძე
დამკვეთი.

პროექტის სახელწოდება:
მრავალბინიანი საცხოვრებელი სახლი
ქ.თბილისი,ქუჩა მინდელი,
ნაკვეთი 08/029

არქიტექტურული ნაწილი

ნახაზი:
გეგმა -12.80 ნიშნულზე

ფურცელი:

მასშტაბი: 1:200, 1:500 ფორმატი: A2

9/7/2020

ექსპლიკაცია

1. ავტოსადგომი 374.50 მ²
2. კიბის უჯრედი 103.00 მ²
3. კომერციული 408.40 მ²

გეგმა -9.800 ნიშნულზე
მ. 1:100

ავტოფარეხი - 23

sxivi 1

sxivi 2

1

2

2

9-1

1 2 3 4 5 6 7 8 8/ 9

6.000 6.000 6.000 7.000 5.800 6.050 6.650 4.700 2.950

ე ვ/ ვ ბ/ ბ ა ა/

3.650 1.800 2.700 2.600 6.050 3.000 2.900 2.200

5.450 5.300 6.050 3.000 2.900 2.200

-9.800

374.50 m²

103.00 m²

287.80 m²

120.60 m²

408.40 m²

კომერციული

კომერციული

31 32 33 34 35 36 37 38 39 40 41 42 43 44

17.65 m² 17.65 m² 17.65 m² 19.20 m² 20.30 m² 26.30 m² 20.40 m² 21.65 m² 12.60 m² 14.25 m² 14.25 m² 15.80 m² 15.80 m²

18.40 %

3.565

0.038

576.42= +0.00

9.988 19.976 9.988

9.286 18.572 9.286

573.98

574.94

575.56

6.090 6.000 6.000 6.000 7.000 5.800 6.050 6.650 7.650

1 2 3 4 5 6 7 8 9

AB5

შ. ა. ს. ეი ბი 5, არაგოშვილის ქ. 14, 0179 თბილისი

დირექტორი: დ. ლოსაბერიძე
არქიტექტორი: რ.ტყემალაძე
არქიტექტორი: დ. ლოსაბერიძე

დამკვეთი.

პროექტის სახელწოდება:
მრავალბინიანი საცხოვრებელი სახლი
ქ.თბილისი,ჭუბა მინდელი,
ნაკვეთი 08/029

არქიტექტურული ნაწილი

ნახაზი:
გეგმა -9.80 ნიშნულზე

ფურცელი:

მასშტაბი: 1:200 ფორმატი: A2

9/7/2020

ექსპლიკაცია

1. ავტოსადგომი 644.10 მ²
2. კიბის უჯრედი 42.55 მ²
3. საოფისე 385.15 მ²

გეგმა -6.00 ნიშნულზე
მ. 1:100

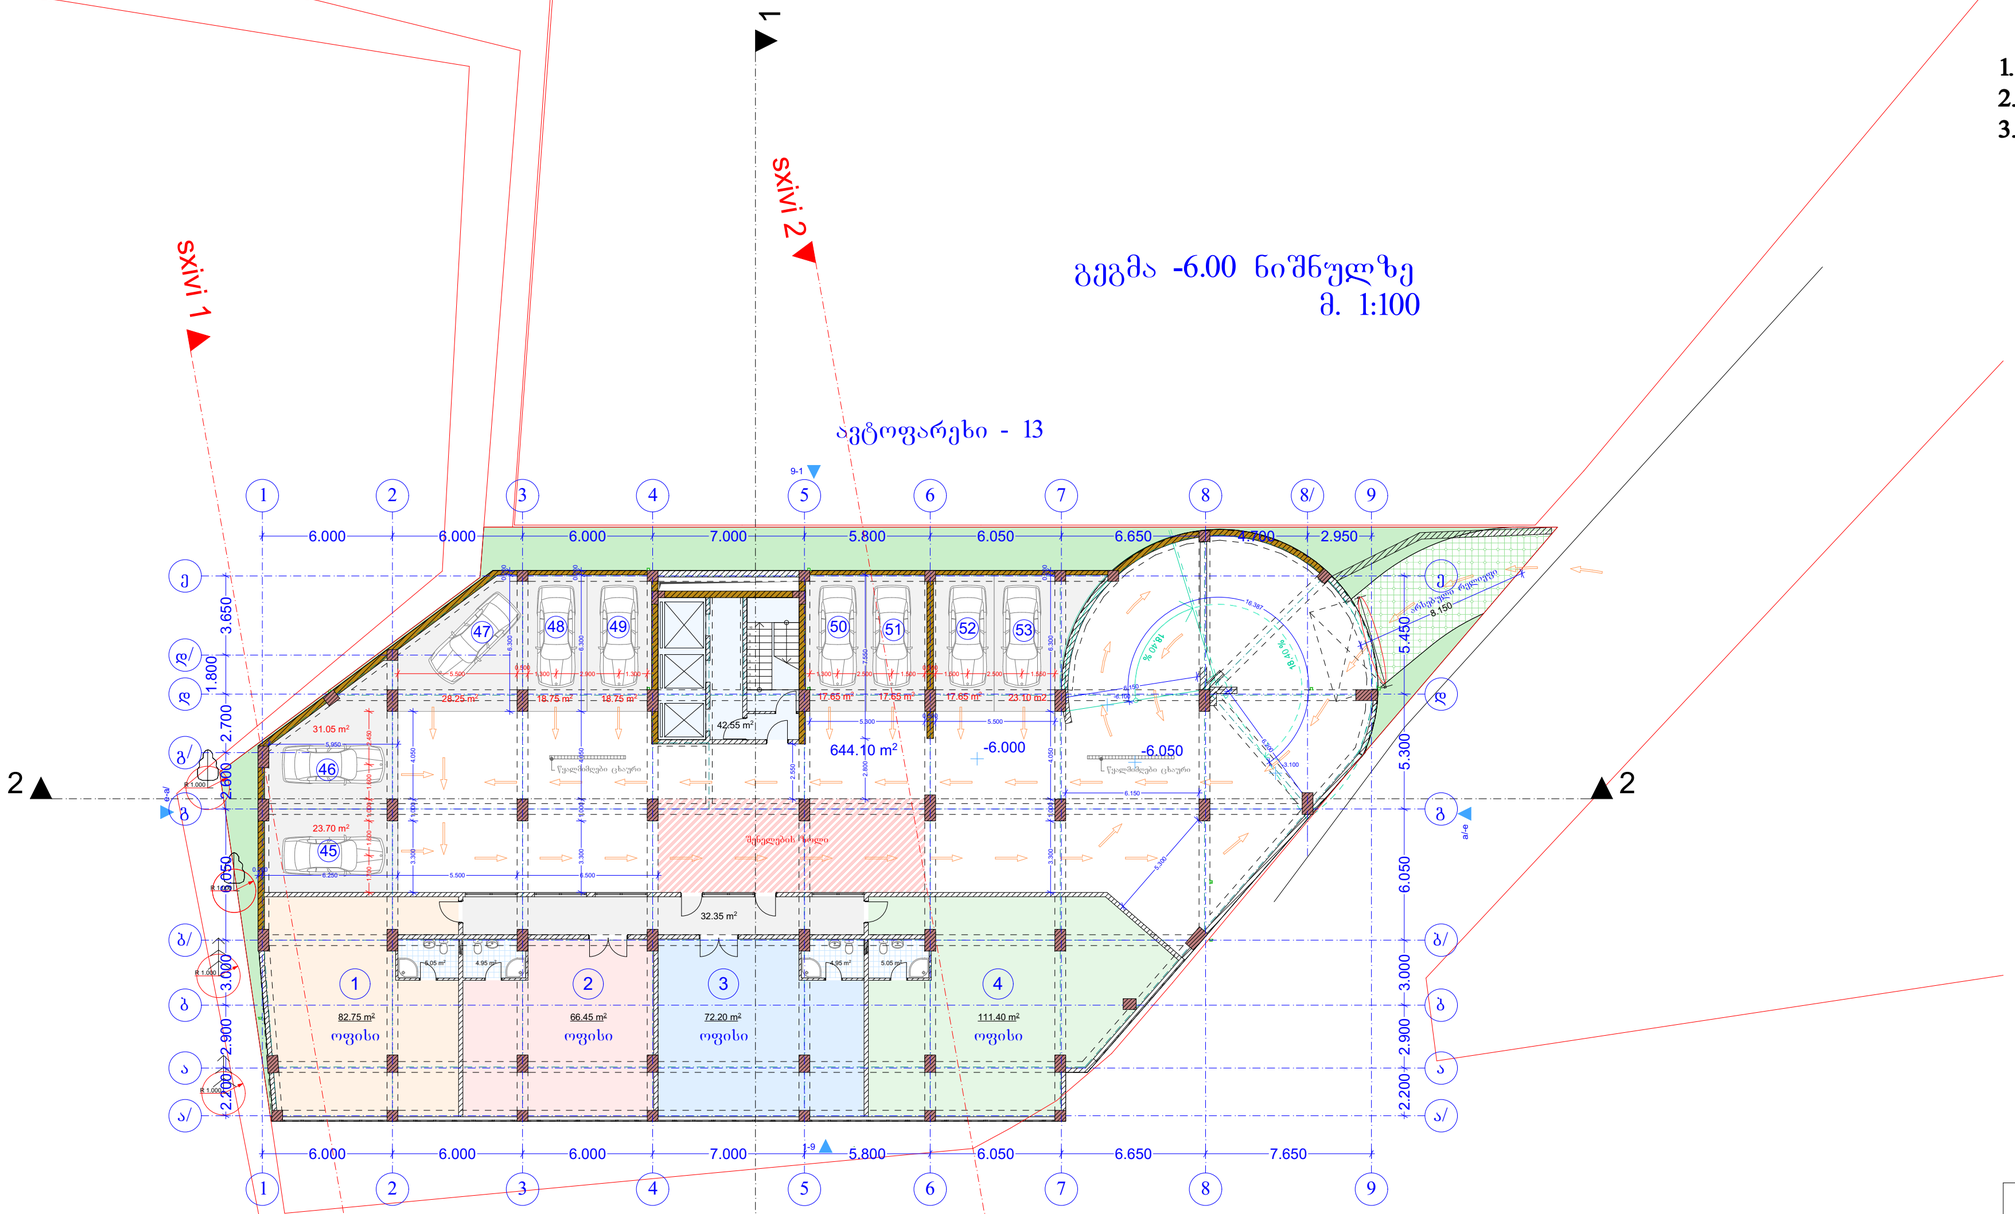

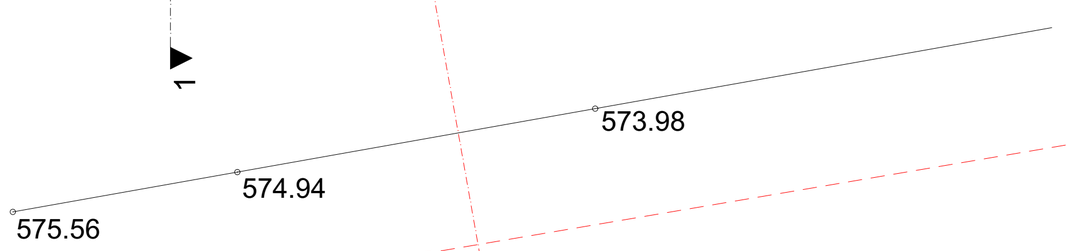

AB5

შ. პ. ს. ეი ბი 5, არაყიშვილის ქ. 14, 0179 თბილისი

დირექტორი: დ. ლოსაბერიძე
არქიტექტორი: რ.ტყემალაძე
არქიტექტორი: დ. ლოსაბერიძე
დამკვეთი.

პროექტის სახელწოდება:
მრავალბინიანი საცხოვრებელი სახლი
ქ.თბილისი,ქურა მინდელი,
ნაკვეთი 08/029

არქიტექტურული ნაწილი

ნახაზი:
გეგმა -6.00 ნიშნულზე

ფურცელი:

მასშტაბი: 1:200 ფორმატი: A2

9/7/2020

გეგმა -3.00 ნიშნულზე
მ. 1:100

ექსპლიკაცია

1. ავტოსადგომი 643.50 მ²
2. კიბის უჯრედი 42.55 მ²
3. საოფისე 385.15 მ²

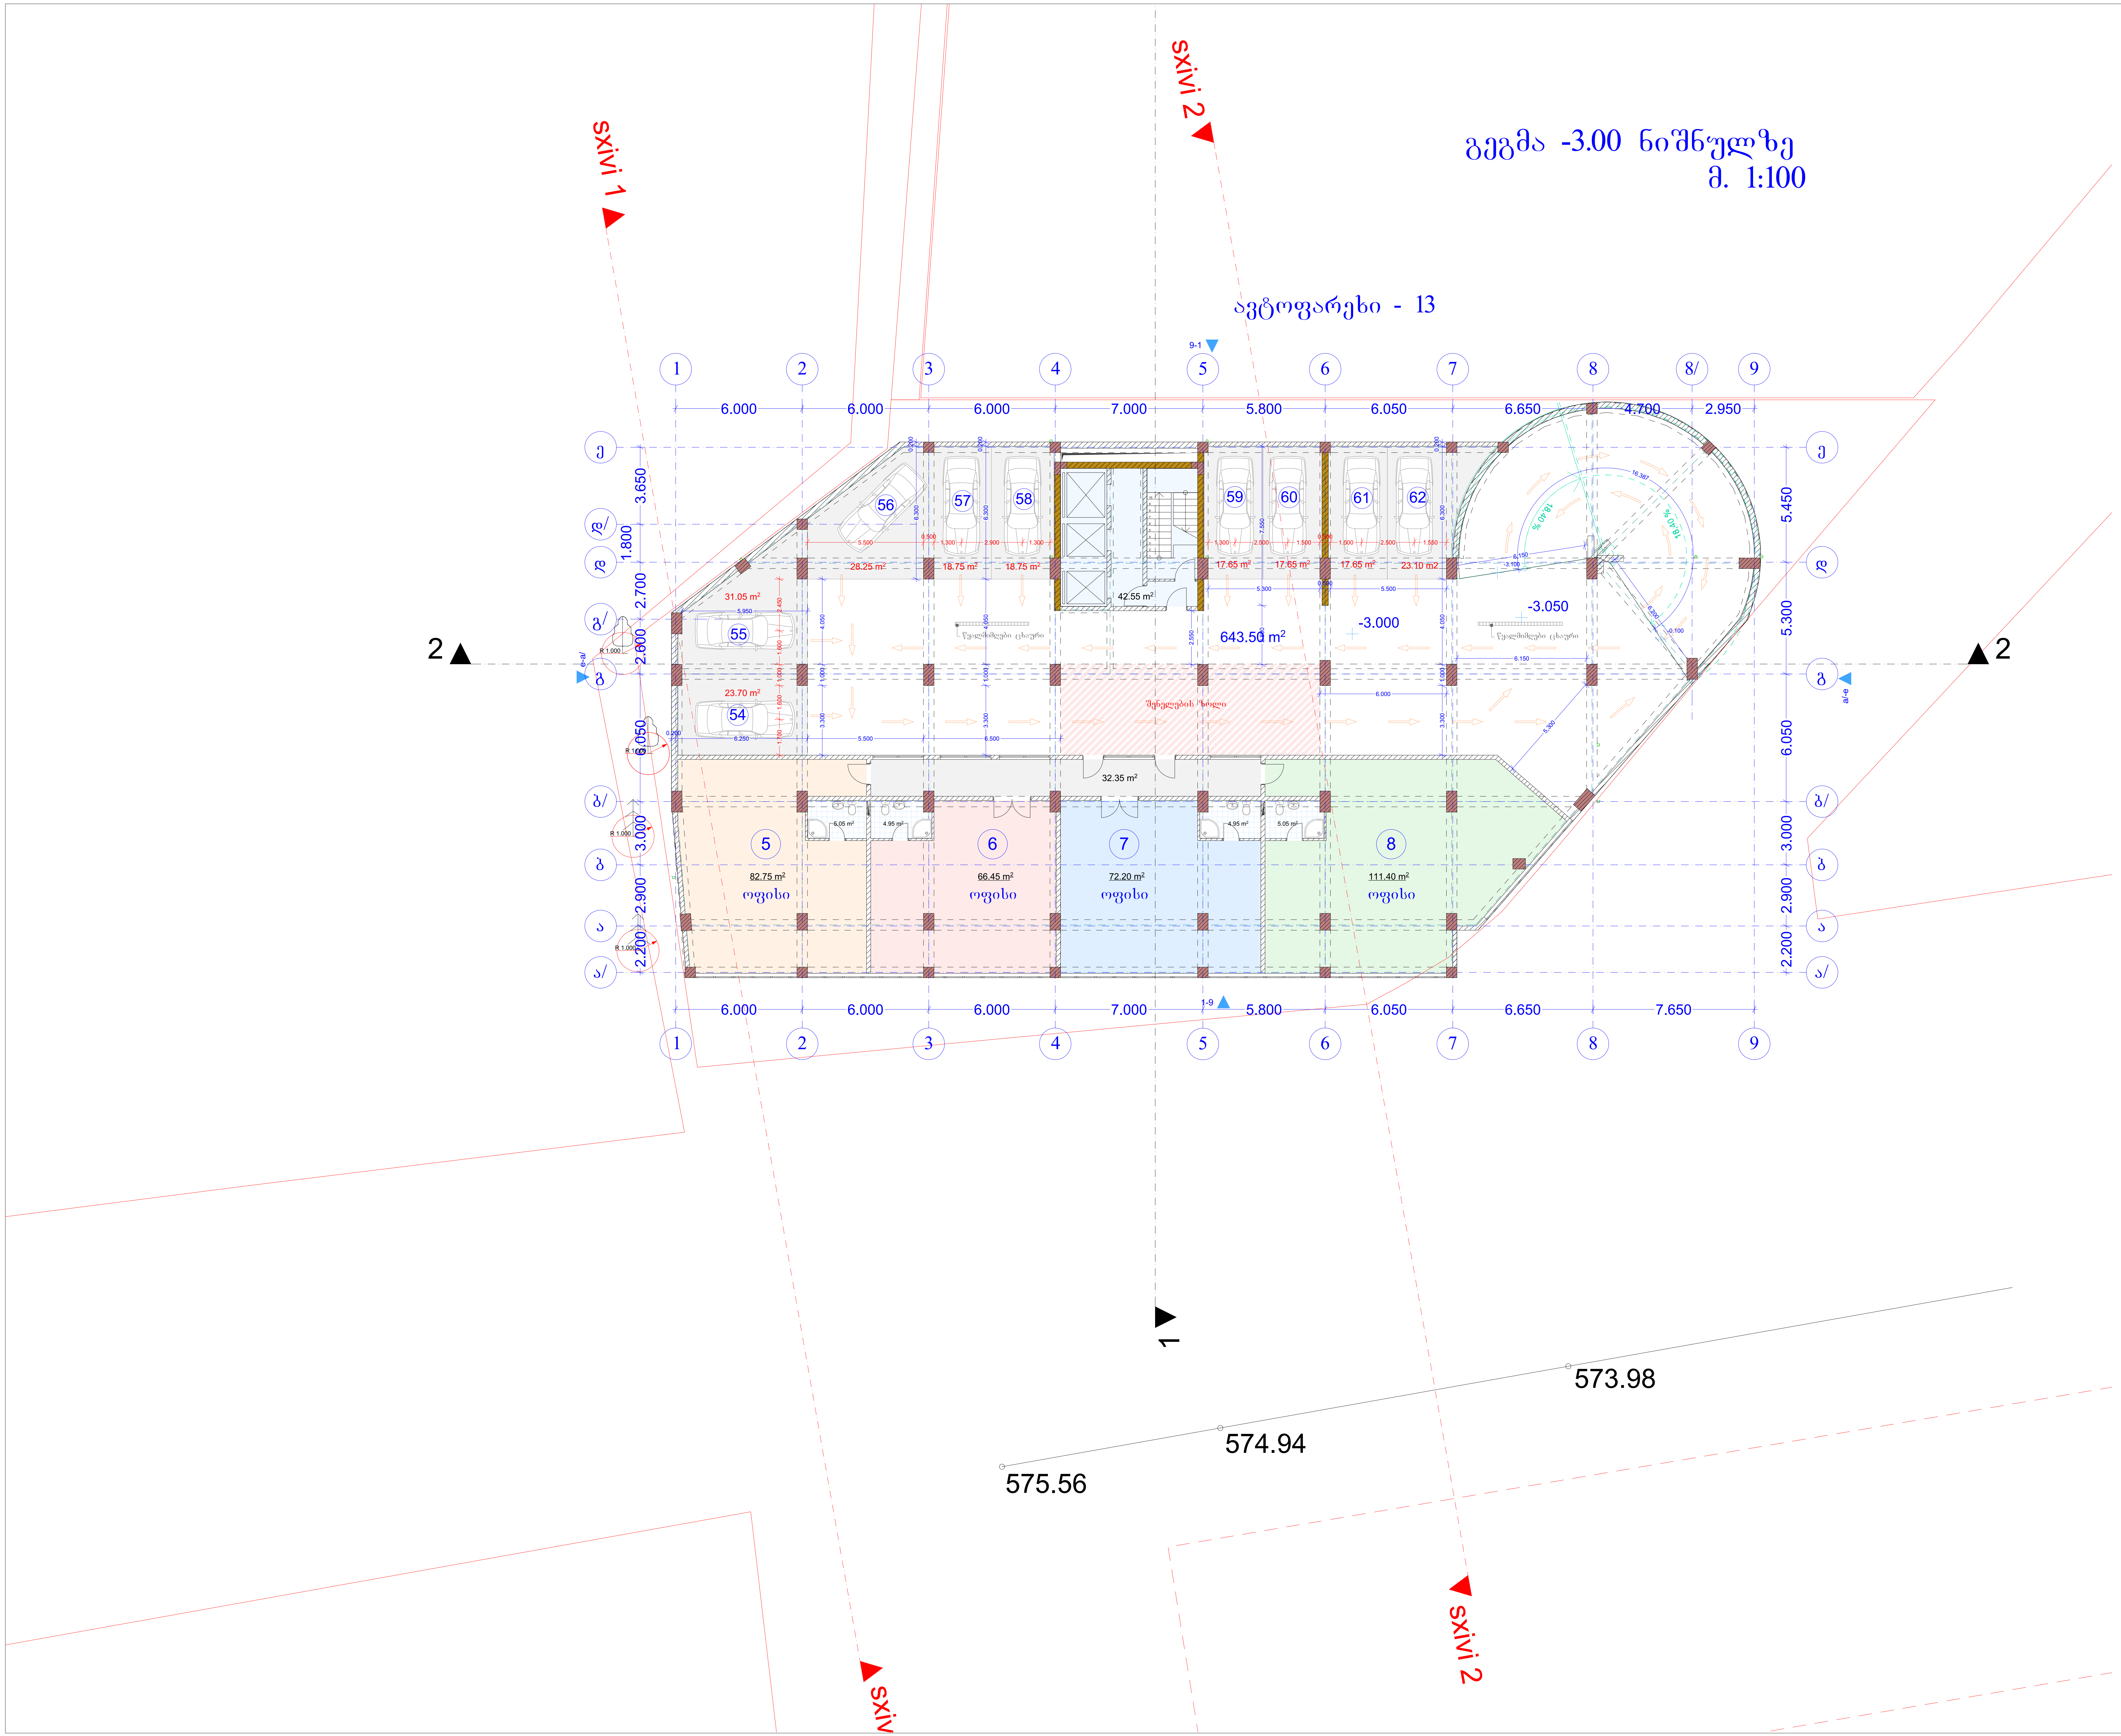

AB5

შ. პ. ს. ეი ბი 5, არაყიშვილის ქ. 14, 0179 თბილისი

დირექტორი: დ. ლოსაბერიძე

არქიტექტორი: რ.ტყემალაძე

არქიტექტორი: დ. ლოსაბერიძე

დამკვეთი.

პროექტის სახელწოდება:

მრავალბინიანი საცხოვრებელი სახლი

ქ.თბილისი,ქუჩა მინდელი,
ნაკვეთი 08/029

არქიტექტურული ნაწილი

ნახაზი:

გეგემა -3.00 ნიშნულზე

ფურცელი:

მასშტაბი: 1:200, 1:500 ფორმატი: A2

9/7/2020

ექსპლიკაცია
1. ავტოსადგომი 994.55 მ²
2. კიბის უჯრედი 42.55 მ²

გეგმა +0.00 ნიშნულზე
მ. 1:100

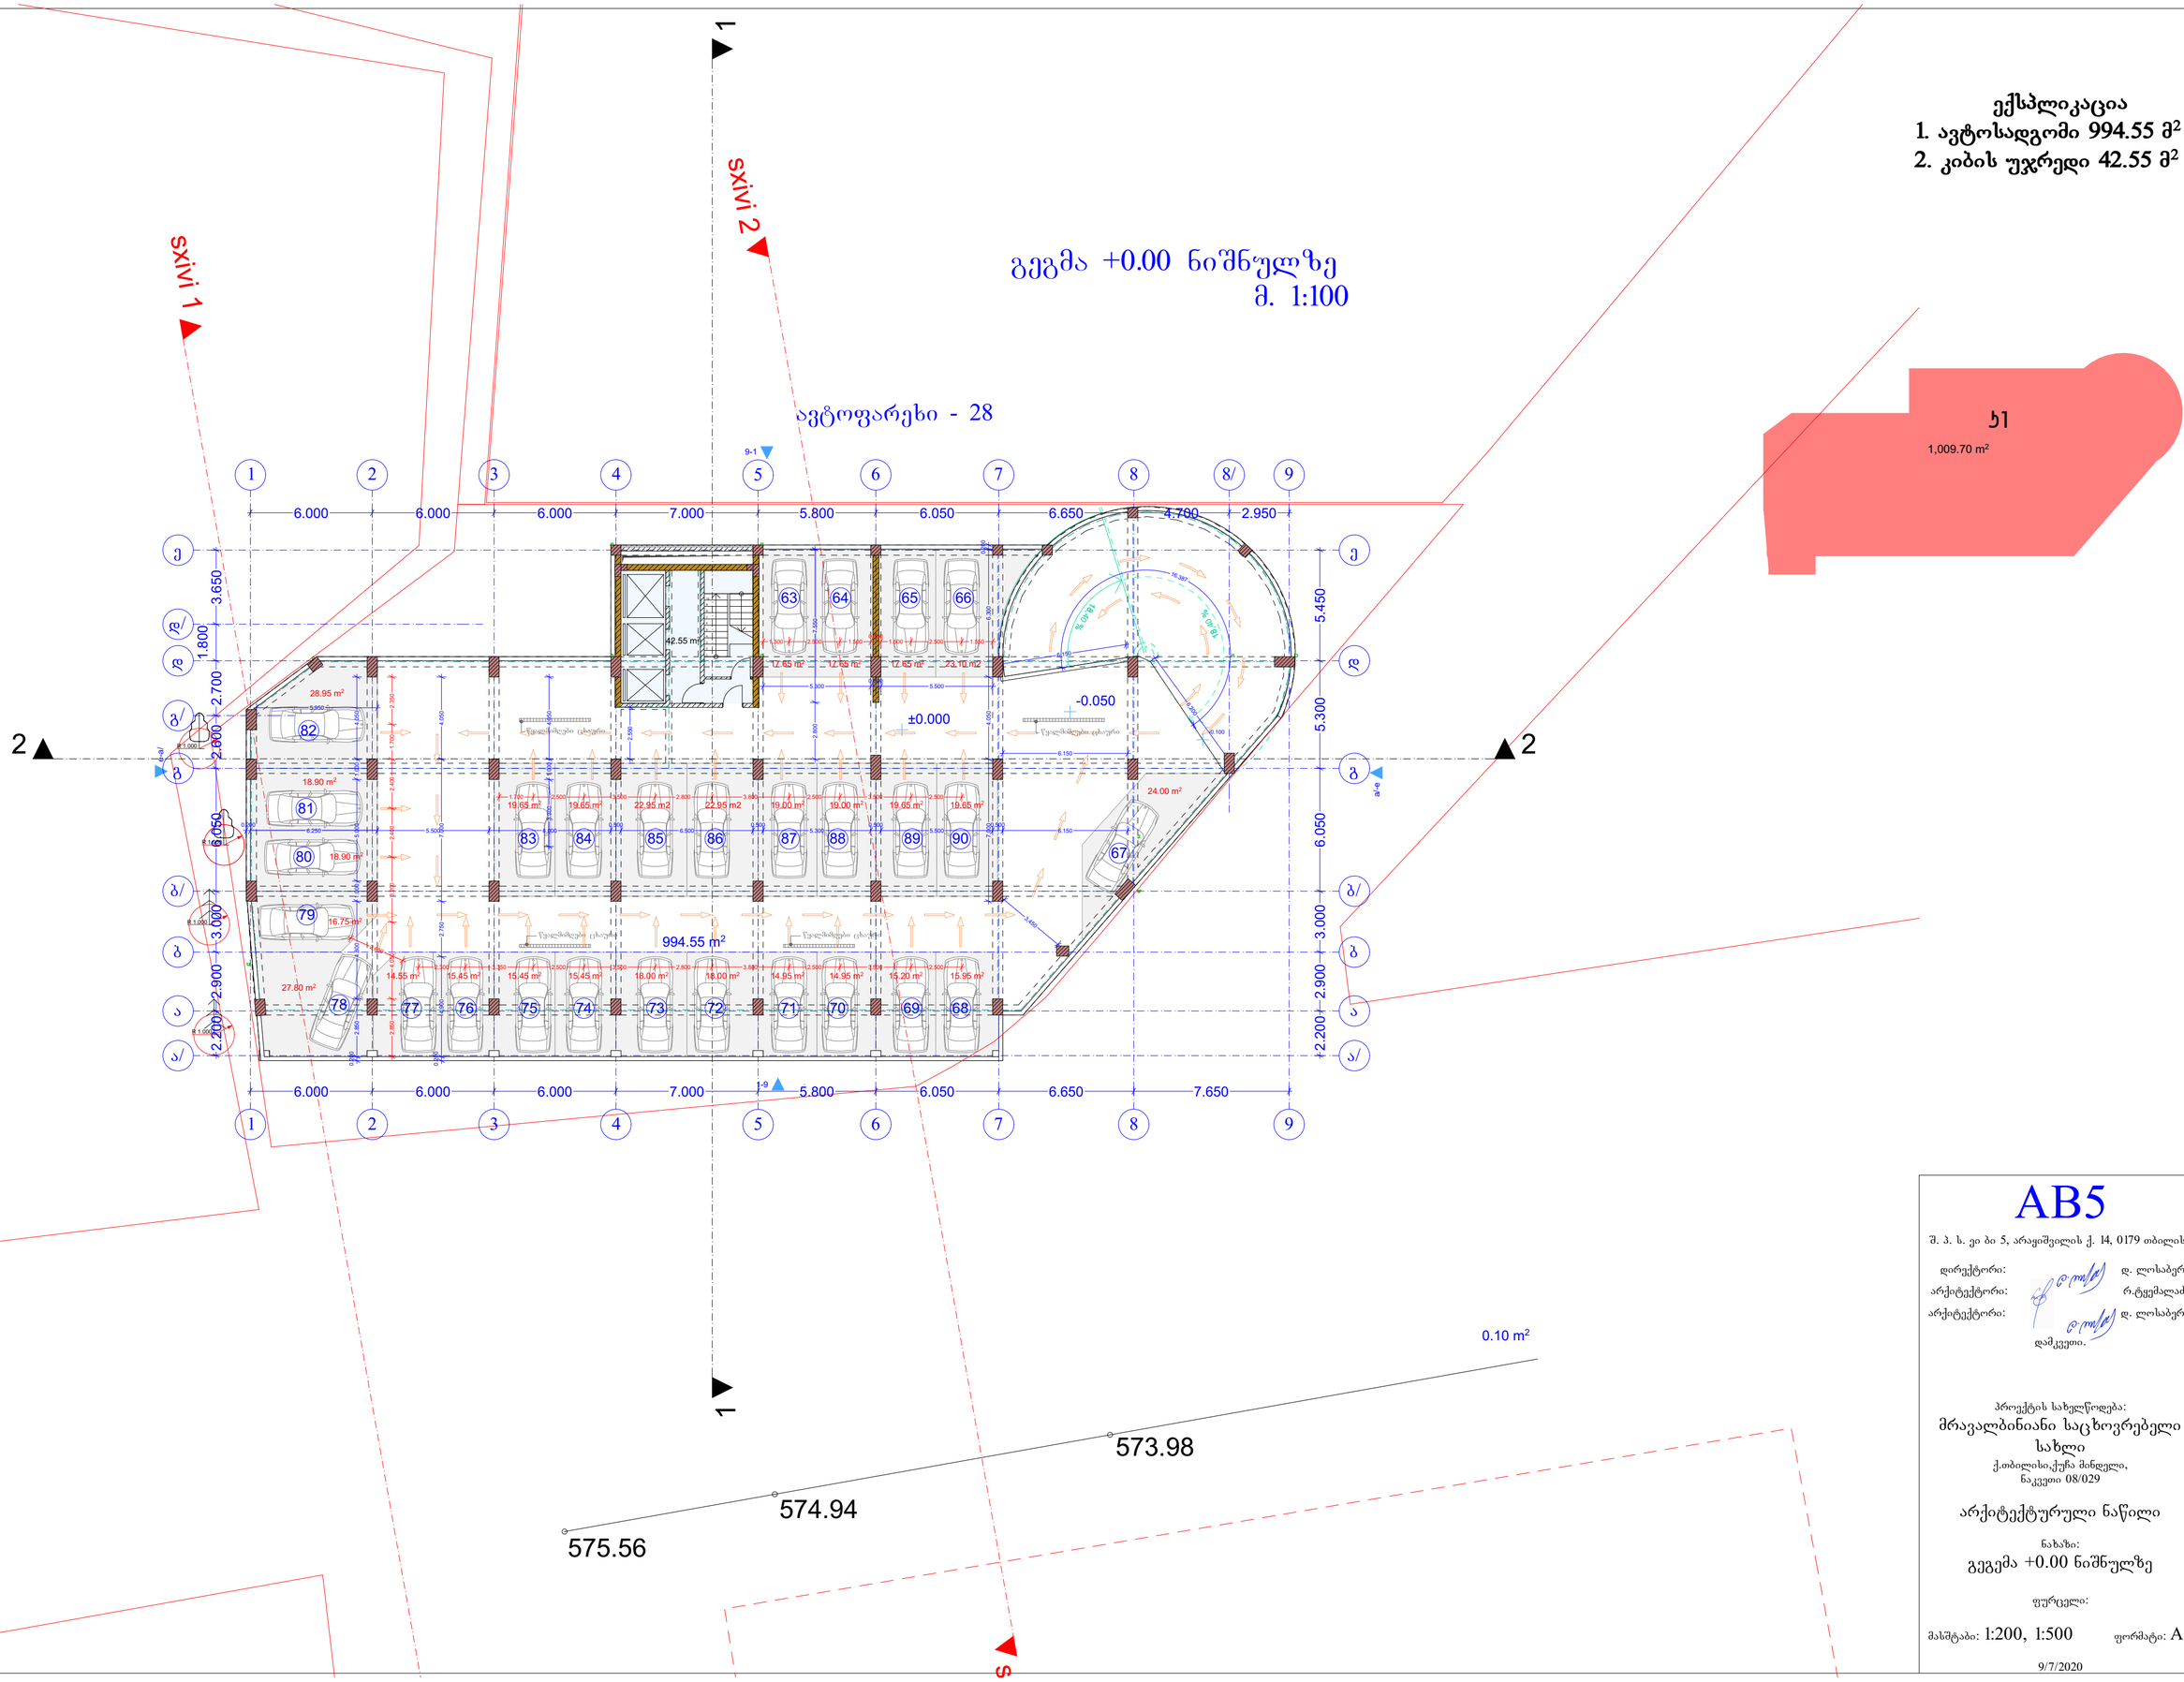

ს1
1,009.70 m²

0.10 m²
573.98
574.94
575.56
S

AB5

შ. პ. ს. ეი ბი 5, არაგოშვილის ქ. 14, 0179 თბილისი

დირექტორი: დ. ლოსაბერიძე
არქიტექტორი: რ.ტყემალაძე
არქიტექტორი: დ. ლოსაბერიძე
დამკვეთი.

პროექტის სახელწოდება:
მრავალბინიანი საცხოვრებელი სახლი
ქ.თბილისი,ქუჩა მინდელი,
ნაკვეთი 08/029

არქიტექტურული ნაწილი

ნახაზი:
გეგმა +0.00 ნიშნულზე

ფურცელი:

მასშტაბი: 1:200, 1:500 ფორმატი: A2

9/7/2020

ექსპლიკაცია

1. საცხოვრებელი 530.75 მ²
2. კიბის უჯრედი 117.15 მ²
3. საზაფხულო 103.3 მ²

გეგმა +3.30 ნიშნულზე

მ. 1:100

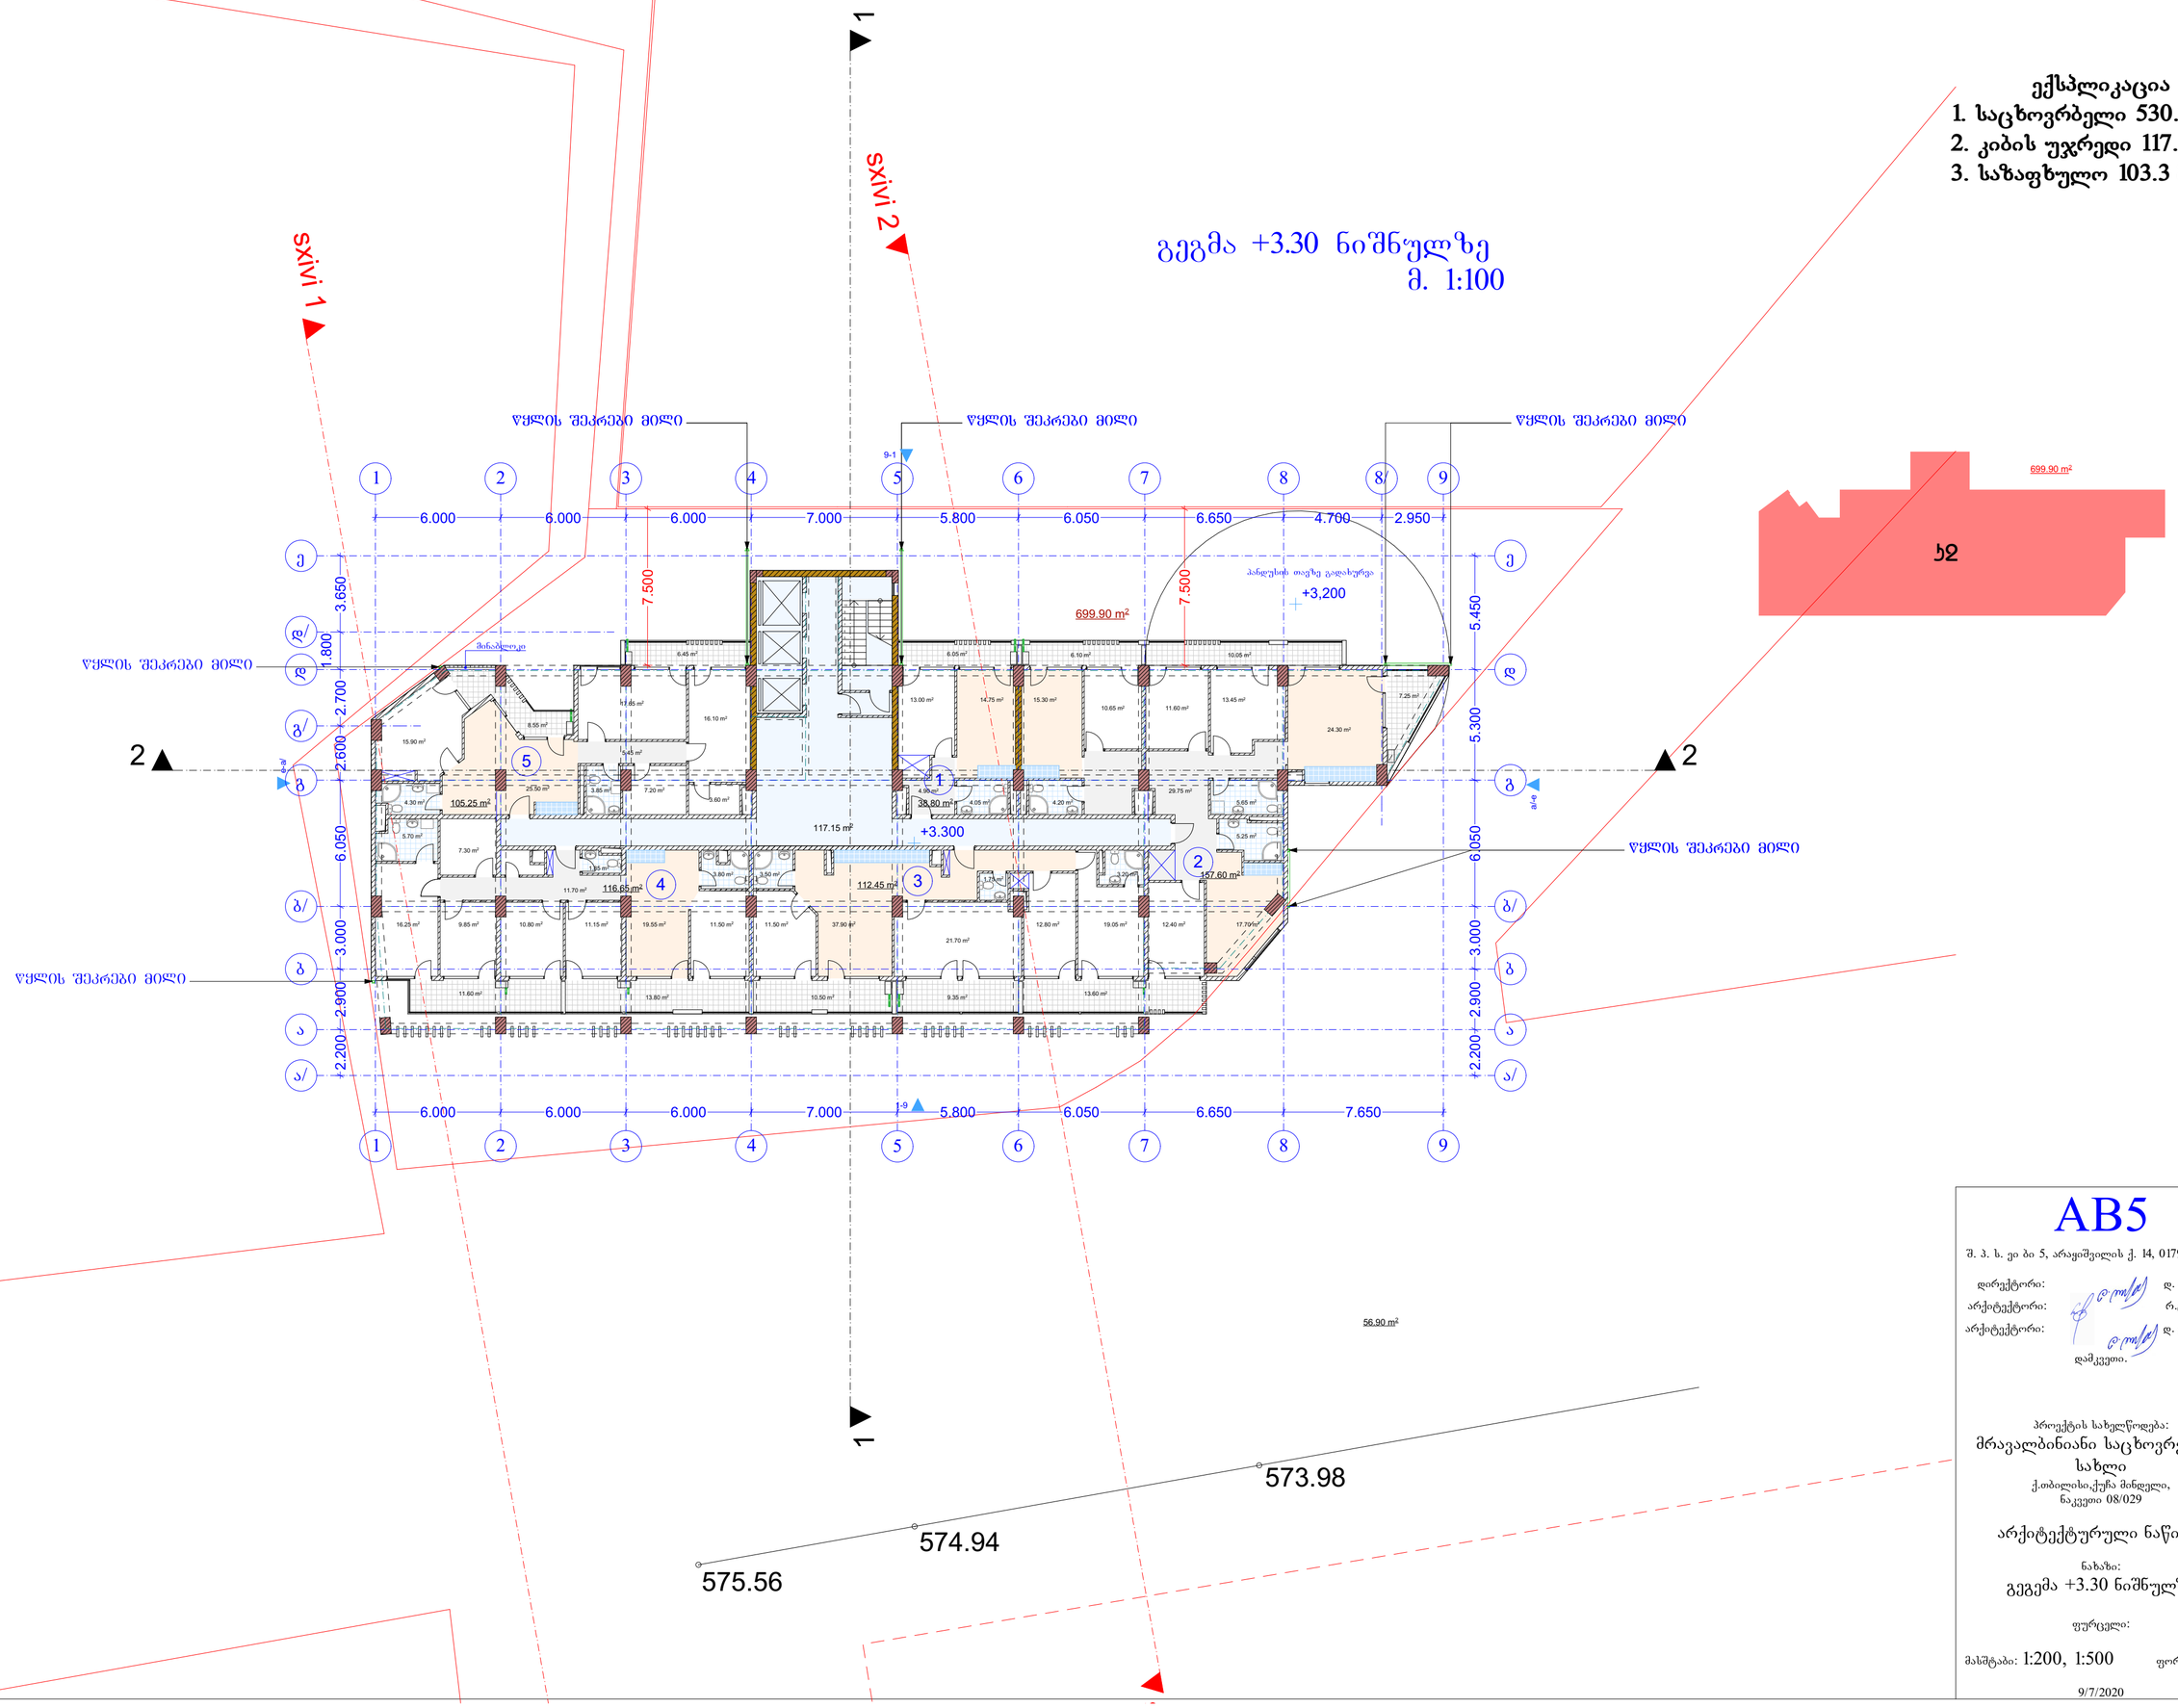

AB5

შ. პ. ს. ეი ბი 5, არაყიშვილის ქ. 14, 0179 თბილისი

დირექტორი: დ. ლოსაბერიძე

არქიტექტორი: რ.ტყემალაძე

არქიტექტორი: დ. ლოსაბერიძე

დამკვეთი.

პროექტის სახელწოდება:

მრავალბინიანი საცხოვრებელი სახლი

ქ.თბილისი,ჭუბა მინდელი,
ნაკვეთი 08/029

არქიტექტურული ნაწილი

ნახაზი:

გეგმა +3.30 ნიშნულზე

ფურცელი:

მასშტაბი: 1:200, 1:500 ფორმატი: A2

9/7/2020

გეგმა +6.60 ნიშნულზე
მ. 1:100

ექსპლიკაცია
1. საცხოვრებელი 530.75 მ²
2. კიბის უჯრედი 117.15 მ²
3. საზაფხულო 103.3 მ²

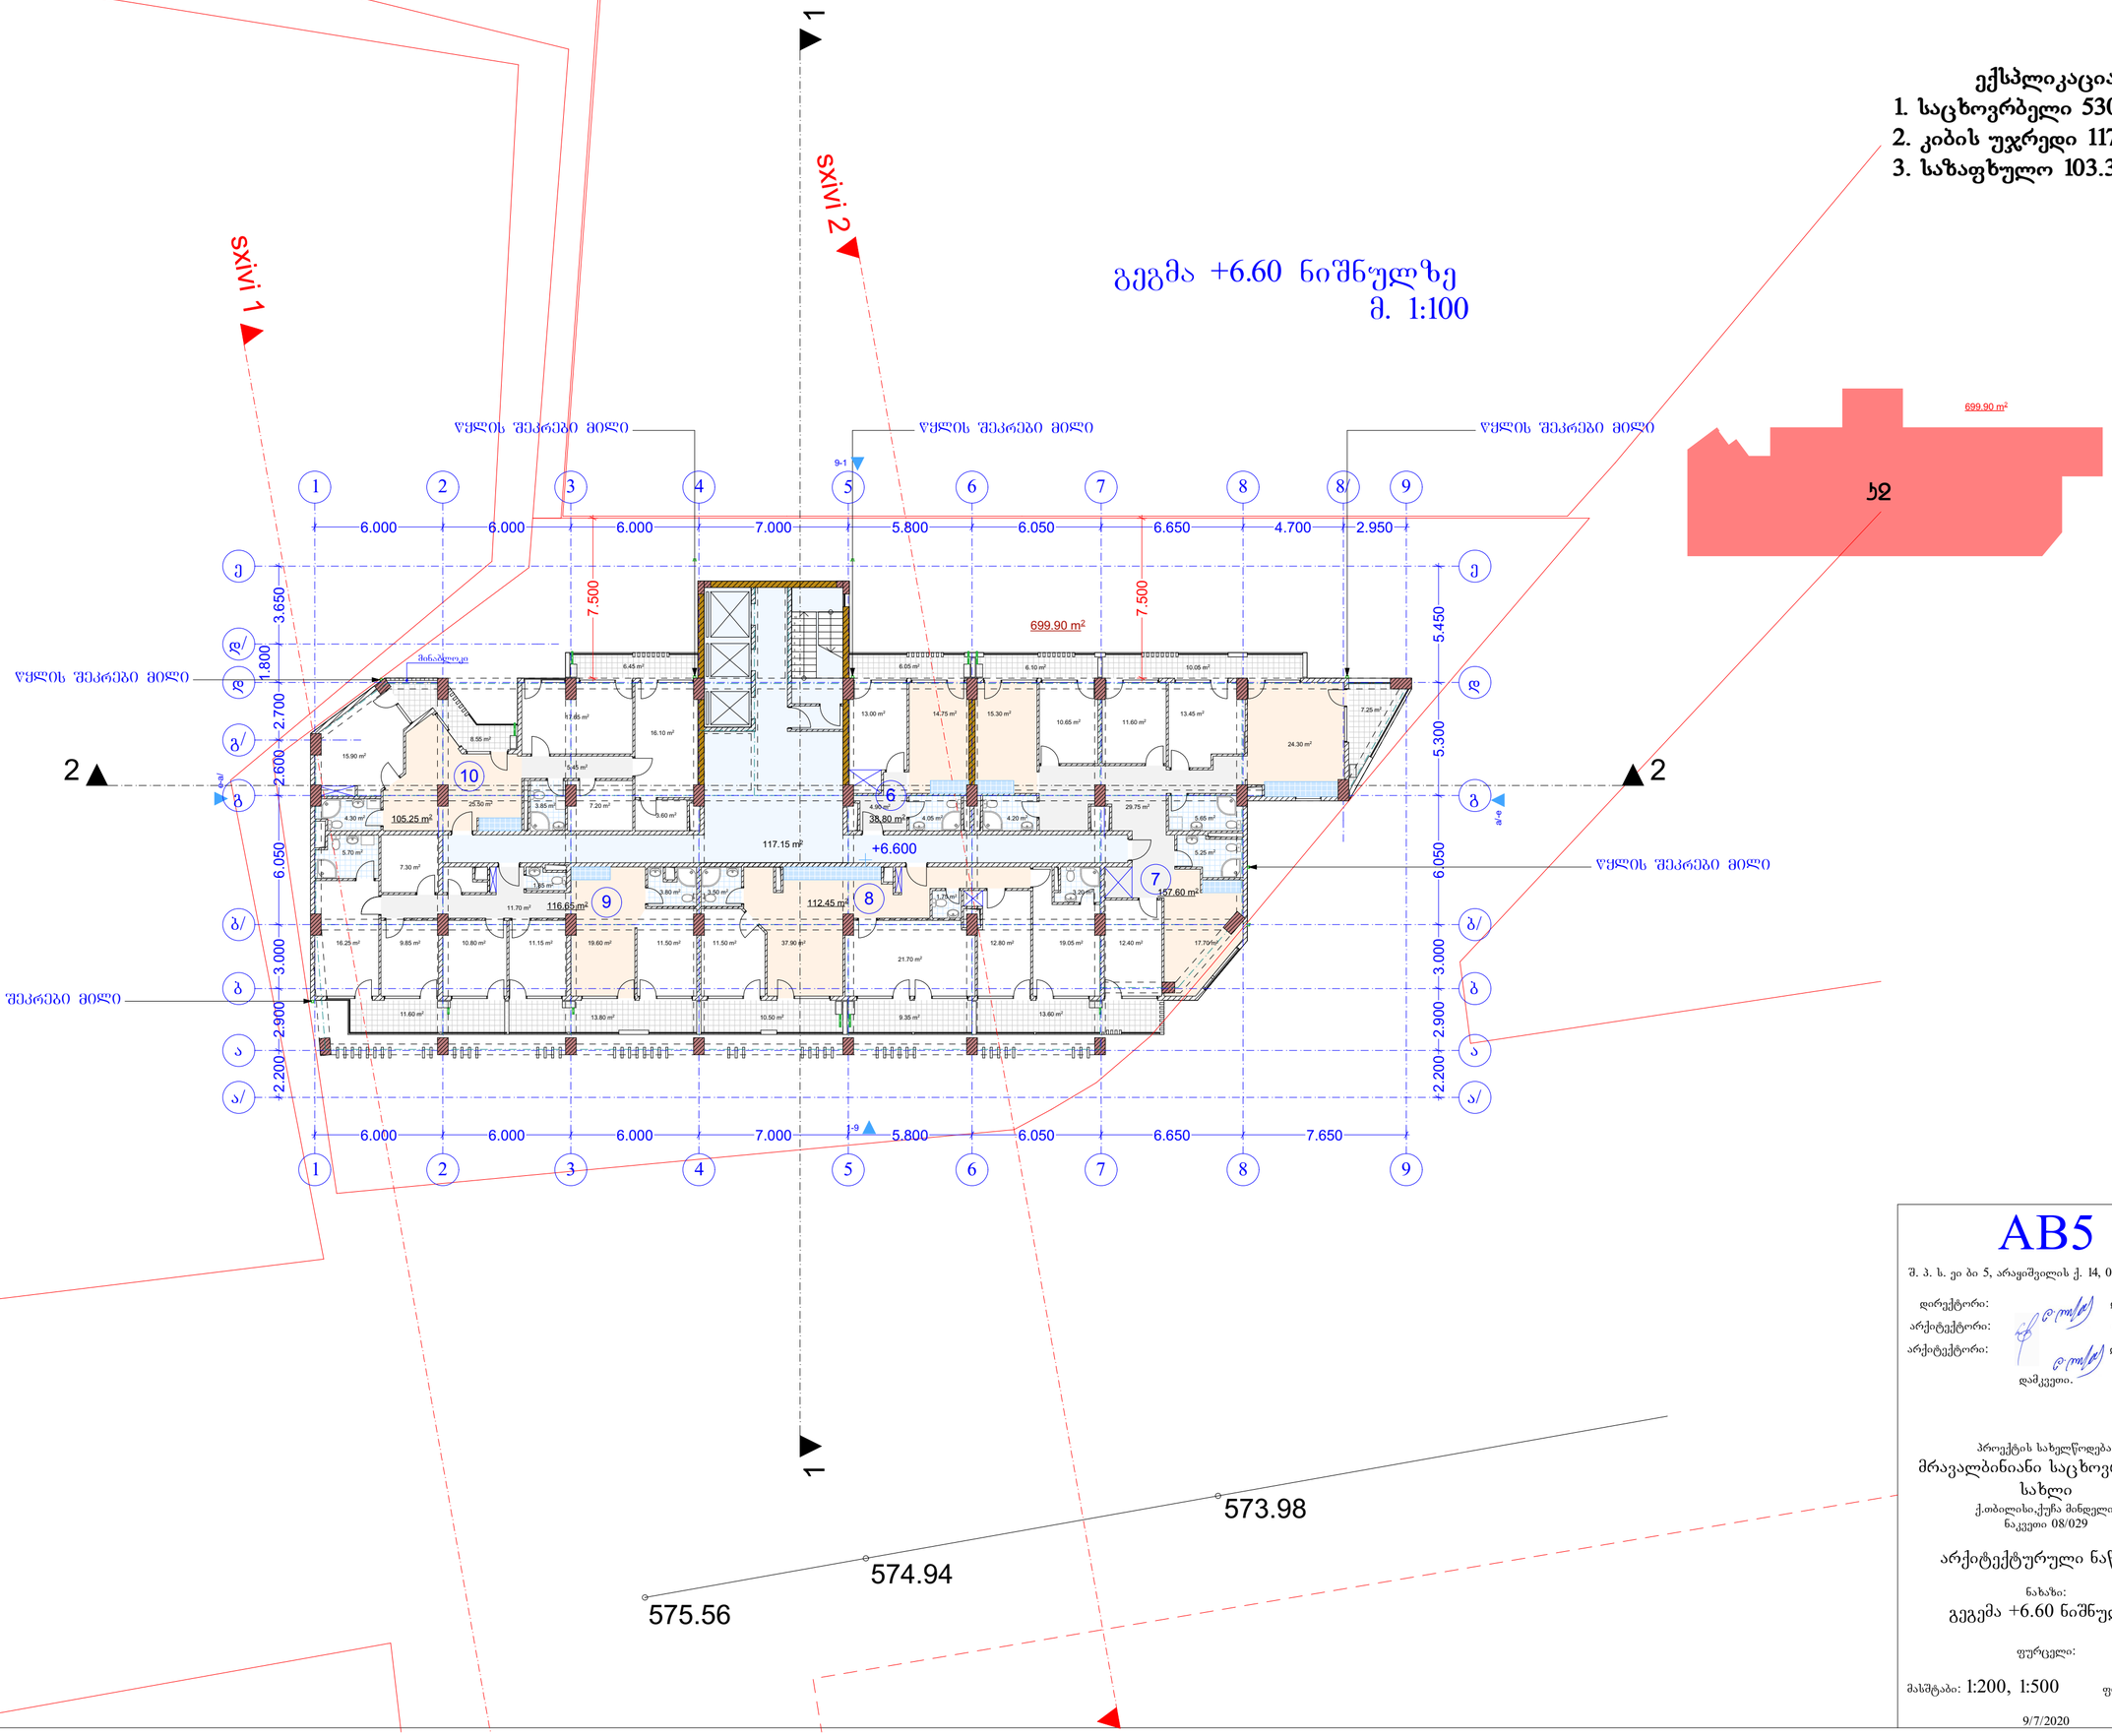

573.98
574.94
575.56

AB5

შ. პ. ს. ეი ბი 5, არაყიშვილის ქ. 14, 0179 თბილისი

დირექტორი: დ. ლოსაბერიძე
არქიტექტორი: რ.ტყემალაძე
არქიტექტორი: დ. ლოსაბერიძე
დამკვეთი.

პროექტის სახელწოდება:
მრავალბინიანი საცხოვრებელი სახლი
ქ.თბილისი,ქუჩა მინდვრის, ნაკვეთი 08/029

არქიტექტურული ნაწილი

ნახაზი:
გეგმა +6.60 ნიშნულზე

ფურცელი:

მასშტაბი: 1:200, 1:500 ფორმატი: A2

9/7/2020

ექსპლიკაცია

1. საცხოვრებელი 530.75 მ²
2. კიბის უჯრედი 117.15 მ²
3. საზაფხულო 103.4 მ²

გეგმა +9.90 ნიშნულზე
მ. 1:100

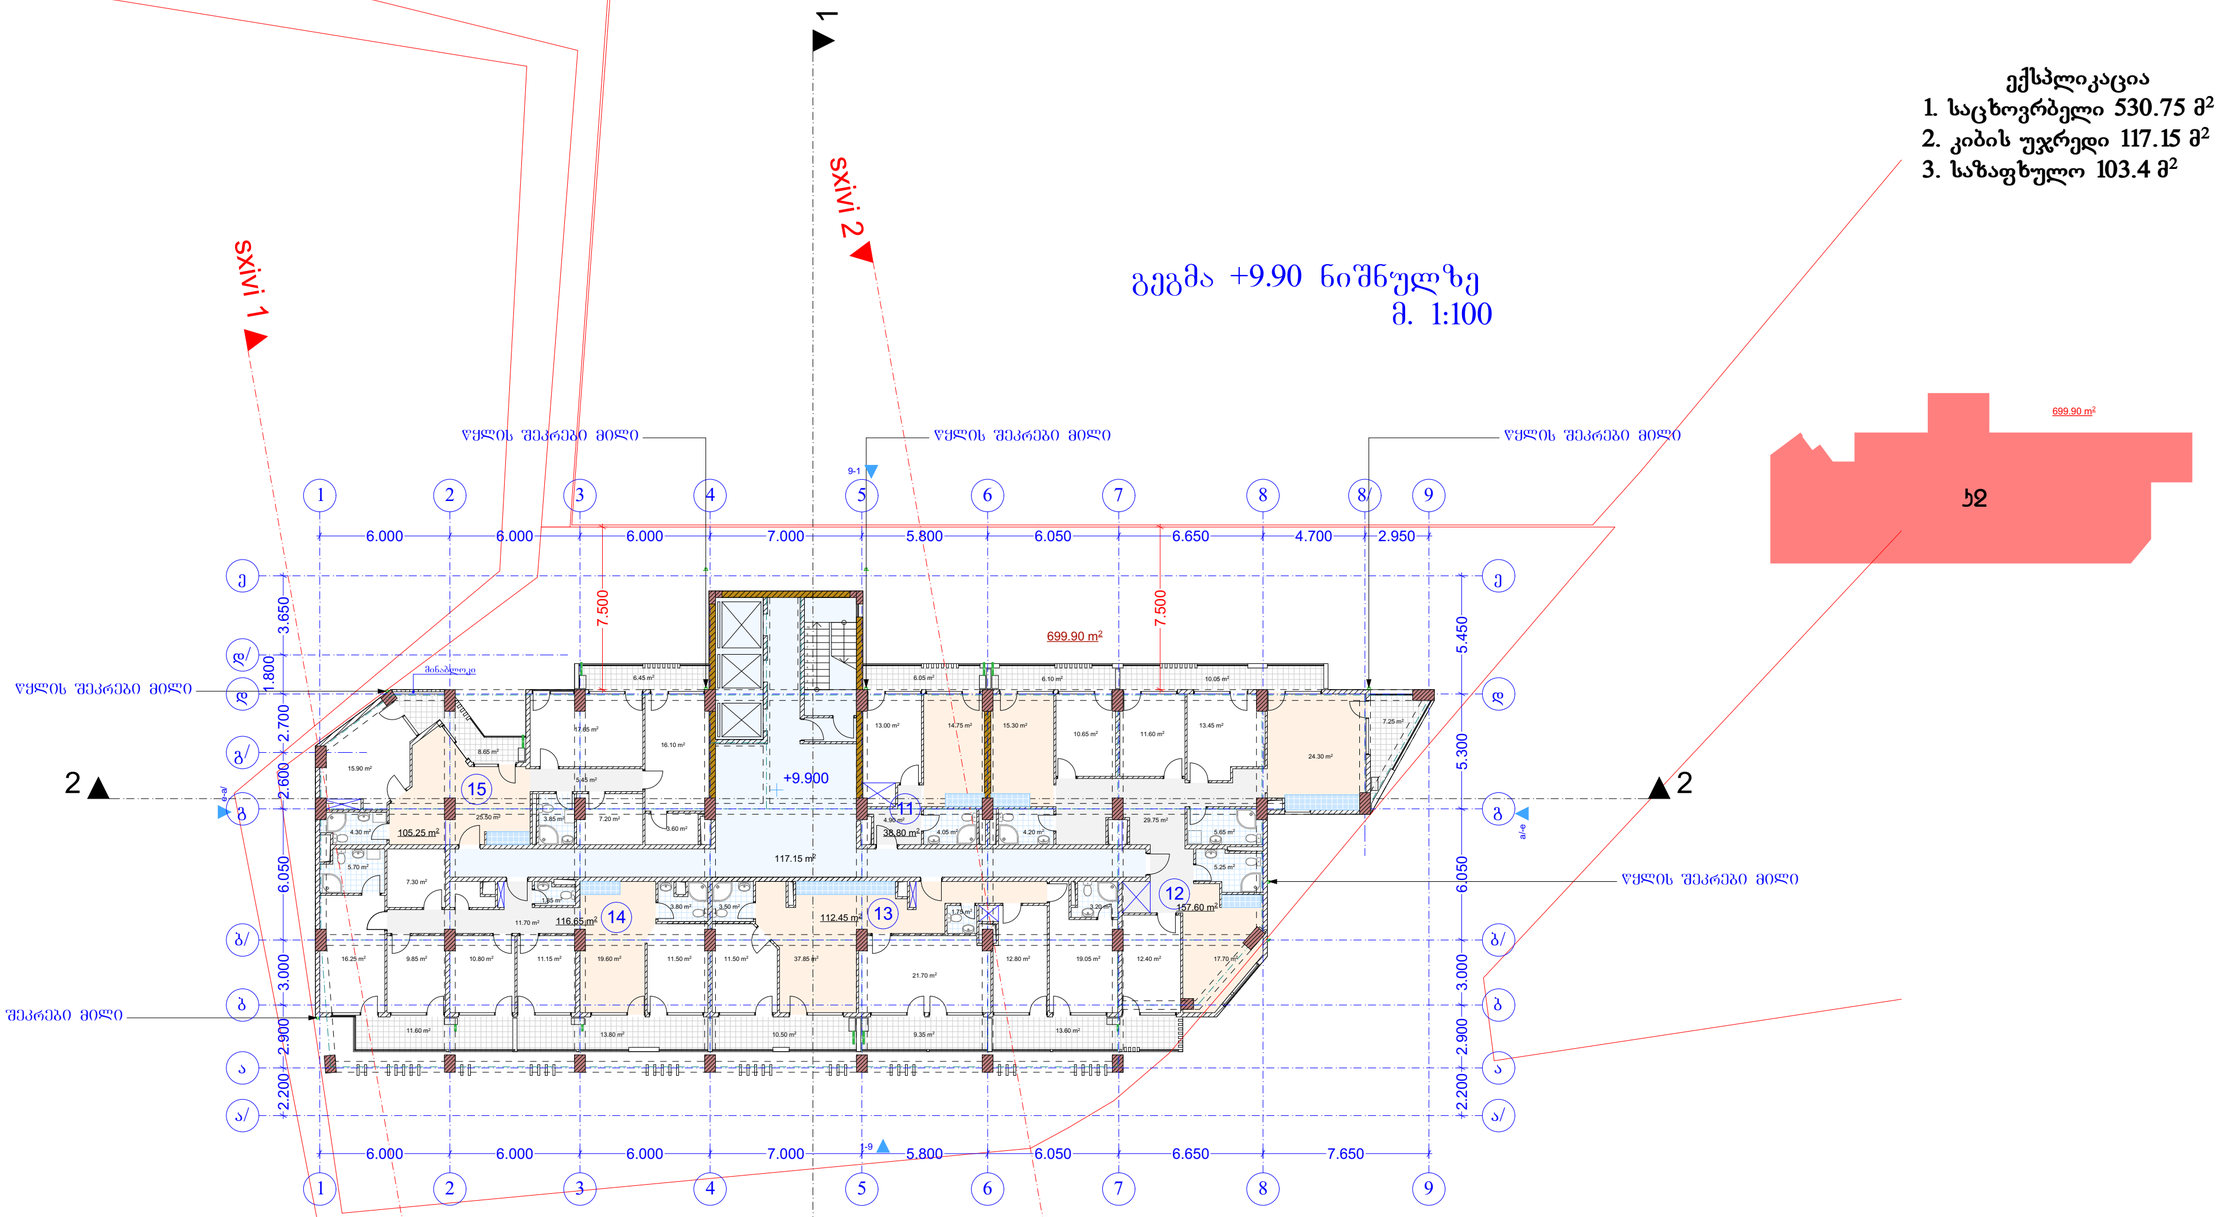

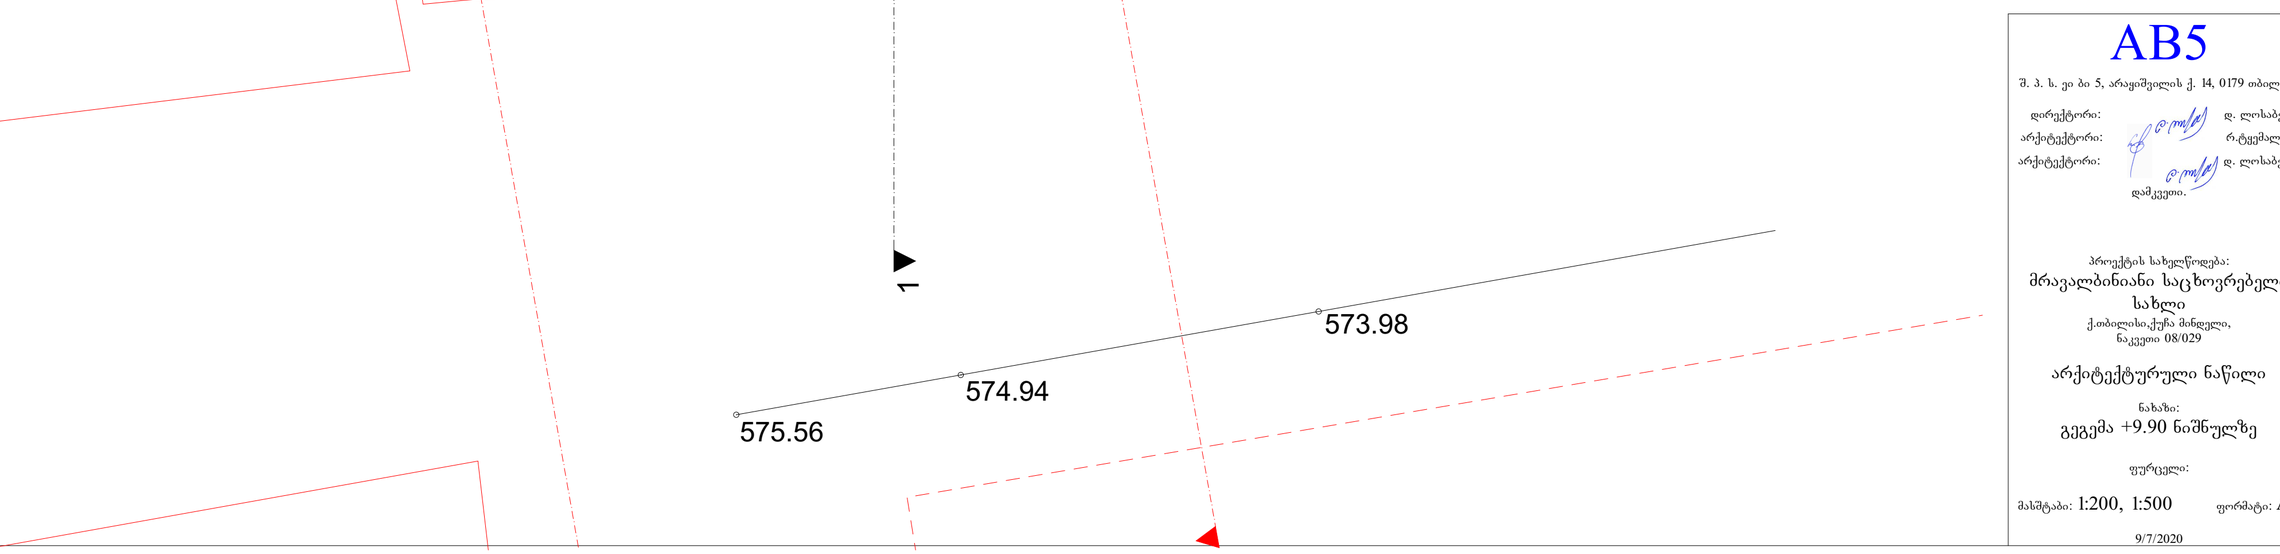

AB5

შ. პ. ს. ეი ბი 5, არაგვისპირელის ქ. 14, 0179 თბილისი

დირექტორი: დ. ლოსაბერიძე
არქიტექტორი: რ.ტყემალაძე
არქიტექტორი: დ. ლოსაბერიძე
დამკვეთი.

პროექტის სახელწოდება:
მრავალბინიანი საცხოვრებელი სახლი
ქ.თბილისი,ქუჩა მინდვილი,
ნაკვეთი 08/029

არქიტექტურული ნაწილი

ნახაზი:
გეგემა +9.90 ნიშნულზე

ფურცელი:

მასშტაბი: 1:200, 1:500 ფორმატი: A2

9/7/2020

ექსპლიკაცია

1. საცხოვრბელი 530.75 მ²
2. კიბის უჯრედი 117.15 მ²
3. საზაფხულო 103.4 მ²

გეგმა +13.200 ნიშნულზე
მ. 1:100

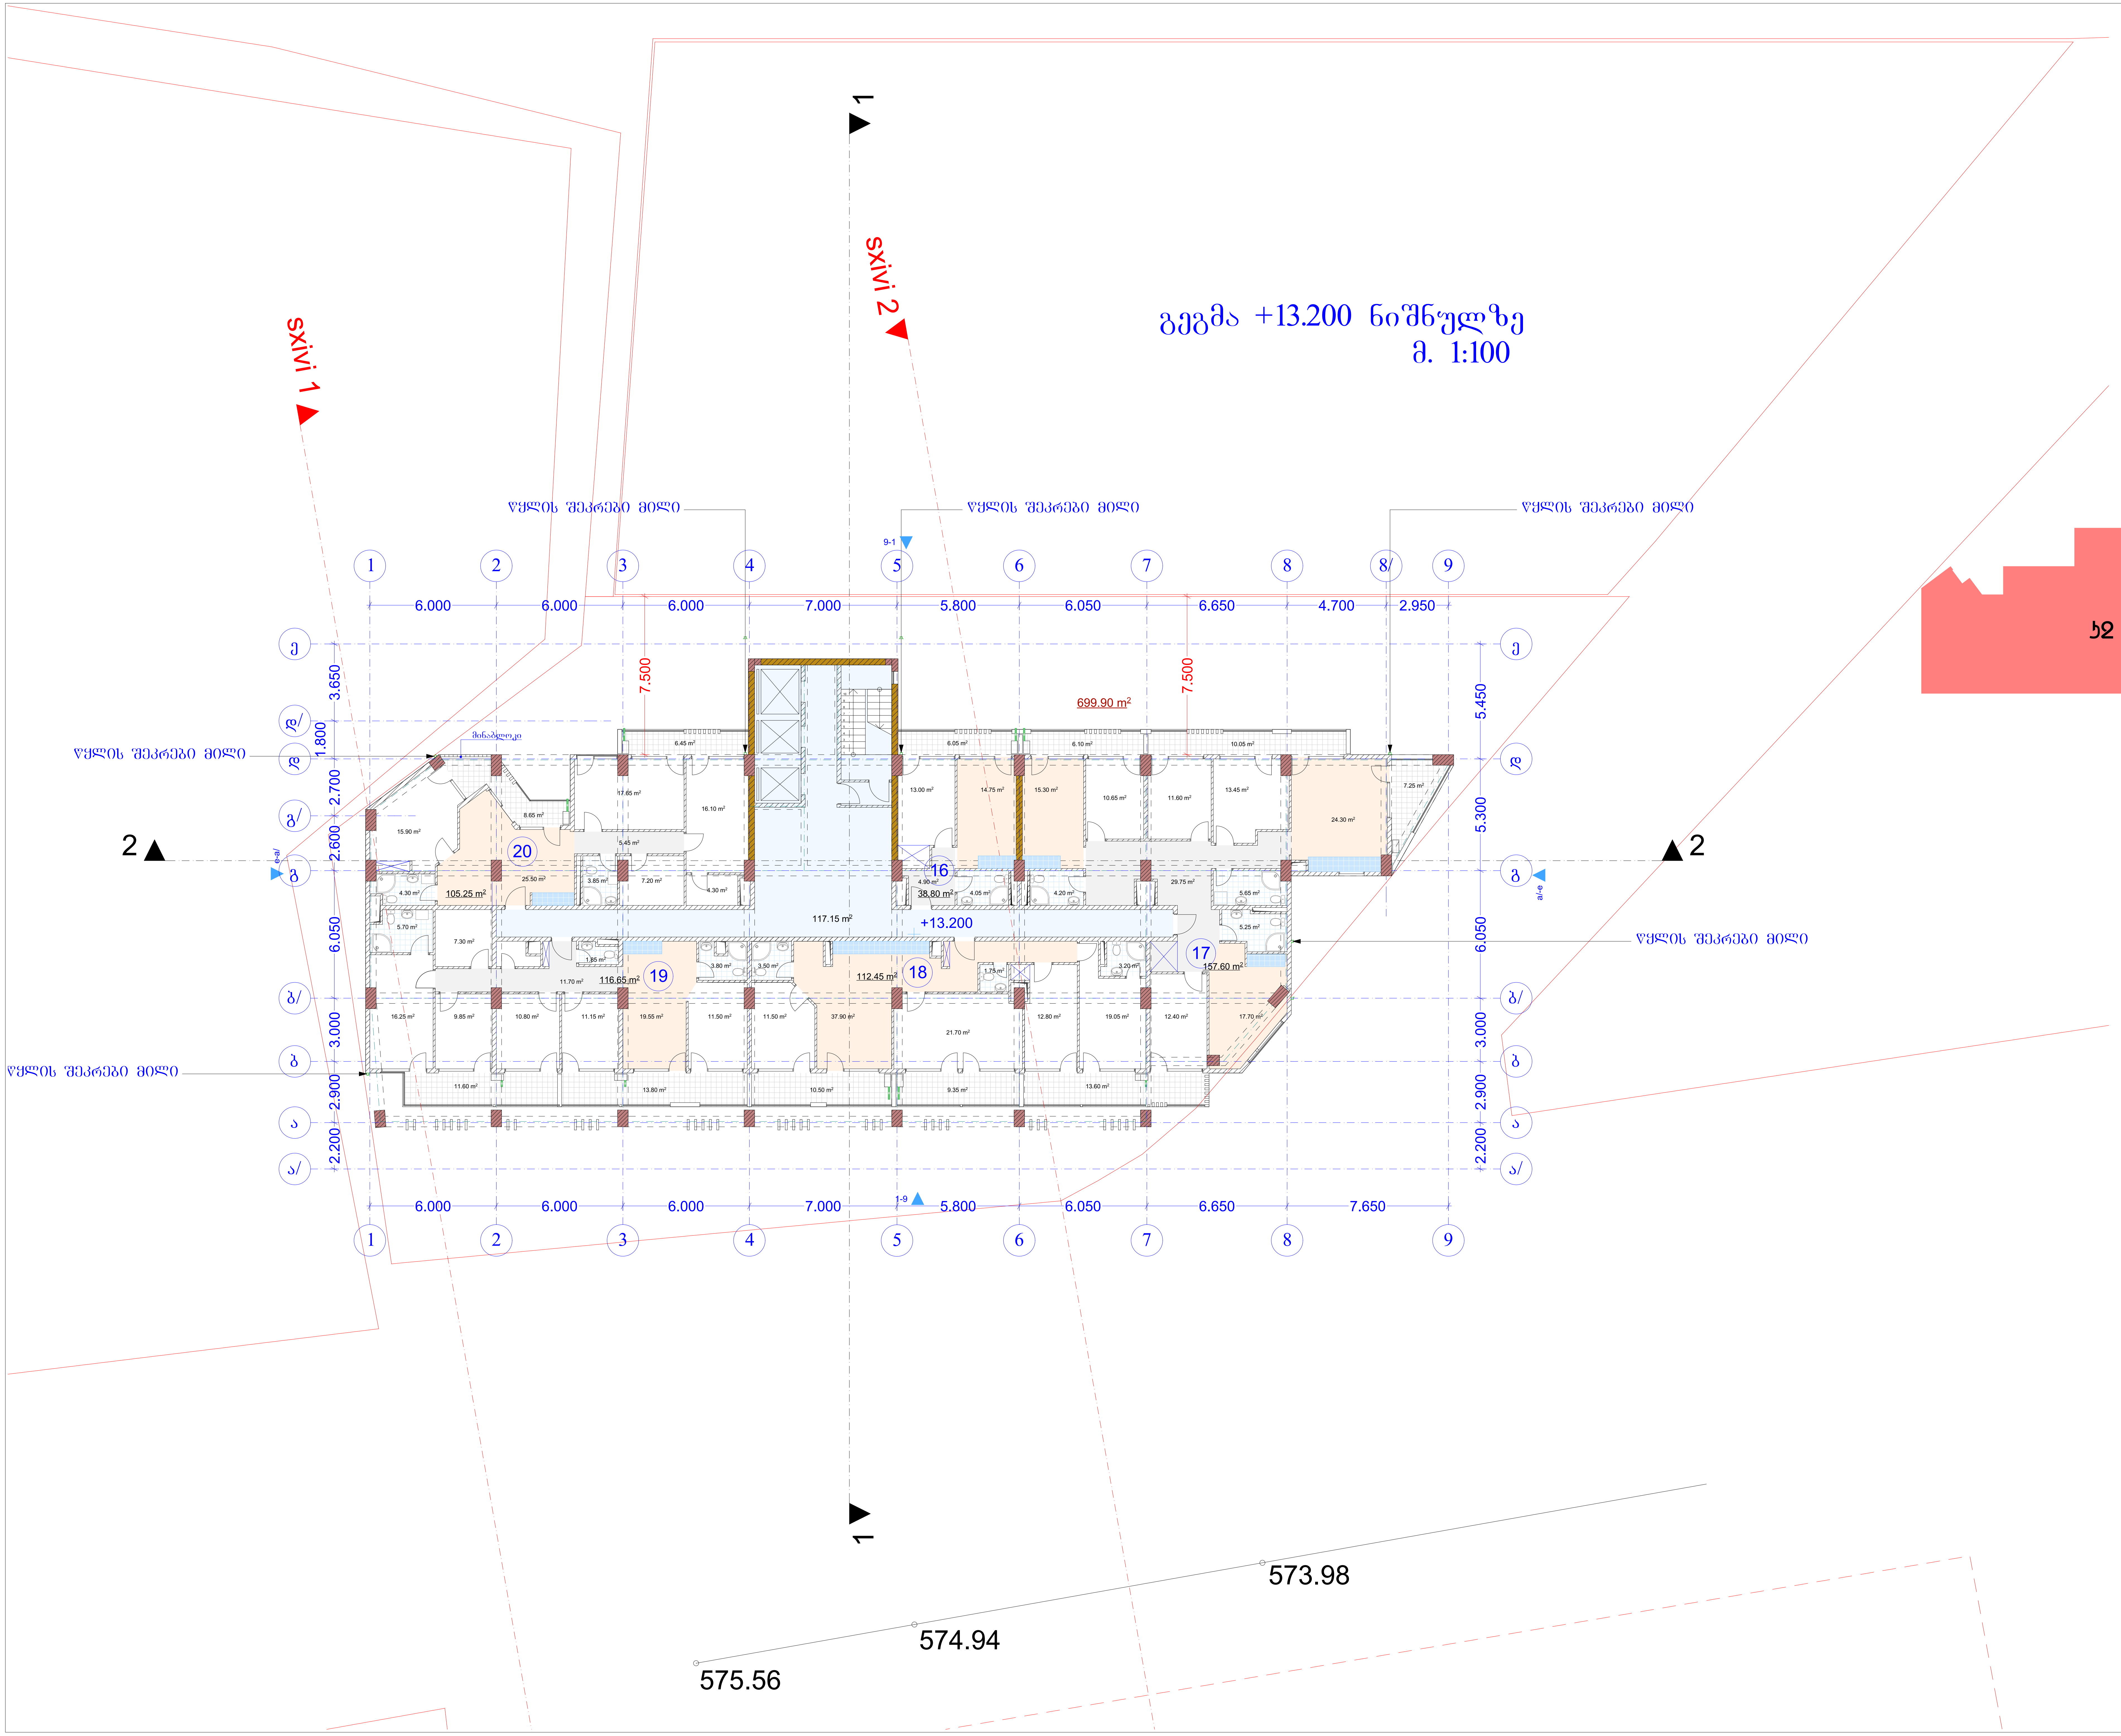

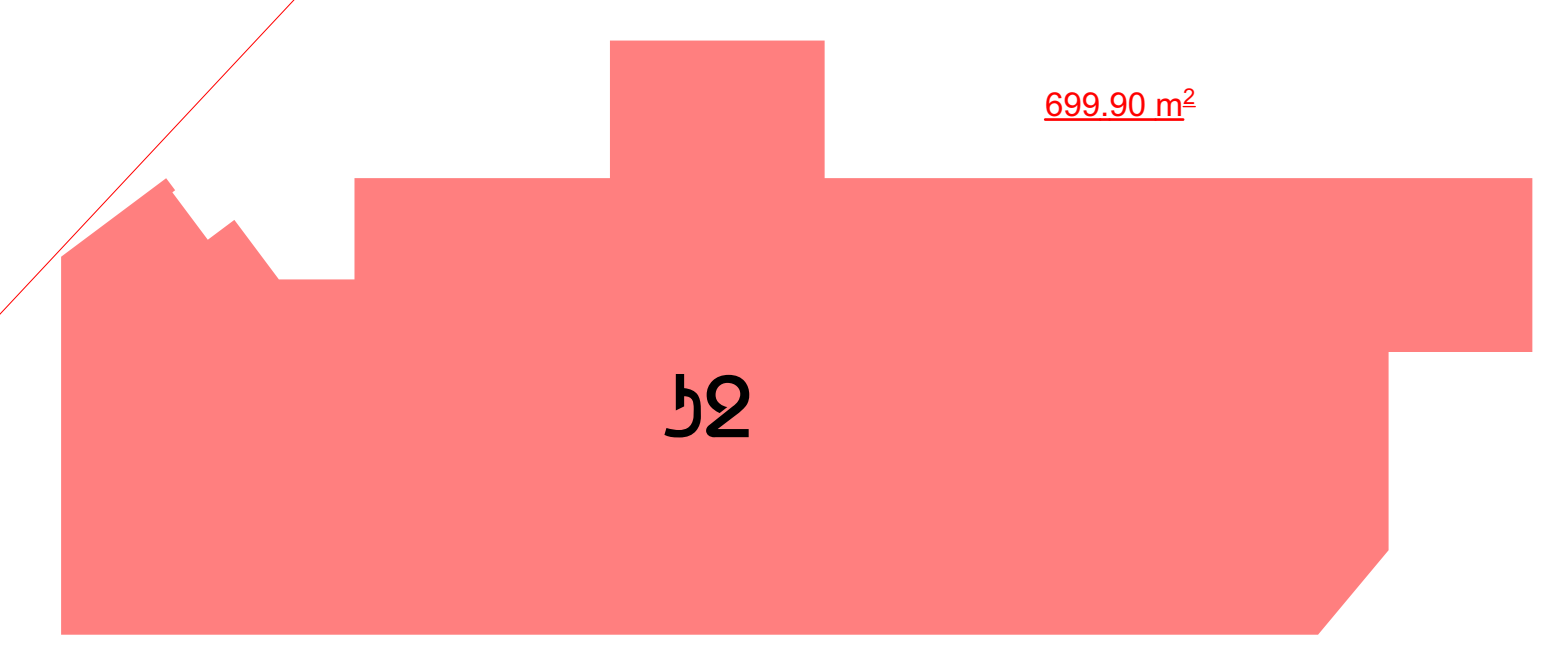

AB5

შ. პ. ს. ეი ბი 5, არაყიშვილის ქ. 14, 0179 თბილისი

დირექტორი: დ. ლოსაბერიძე
არქიტექტორი: რ.ტყემალაძე
არქიტექტორი: დ. ლოსაბერიძე
დამკვეთი.

პროექტის სახელწოდება:
მრავალბინიანი საცხოვრებელი სახლი
ქ.თბილისი,ქუჩა მინდელი,
ნაკვეთი 08/029

არქიტექტურული ნაწილი

ნახაზი:
გეგმა +13.20 ნიშნულზე

ფურცელი:

მასშტაბი: 1:200, 1:500 ფორმატი: A2

9/7/2020

გეგმა +16.50 ნიშნულზე
მ. 1:100

ექსპლიკაცია
1. საცხოვრებელი 530.75 მ²
2. კიბის უჯრედი 117.15 მ²
3. საზაფხულო 103.3 მ²

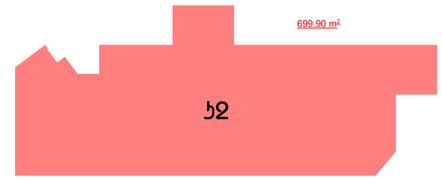

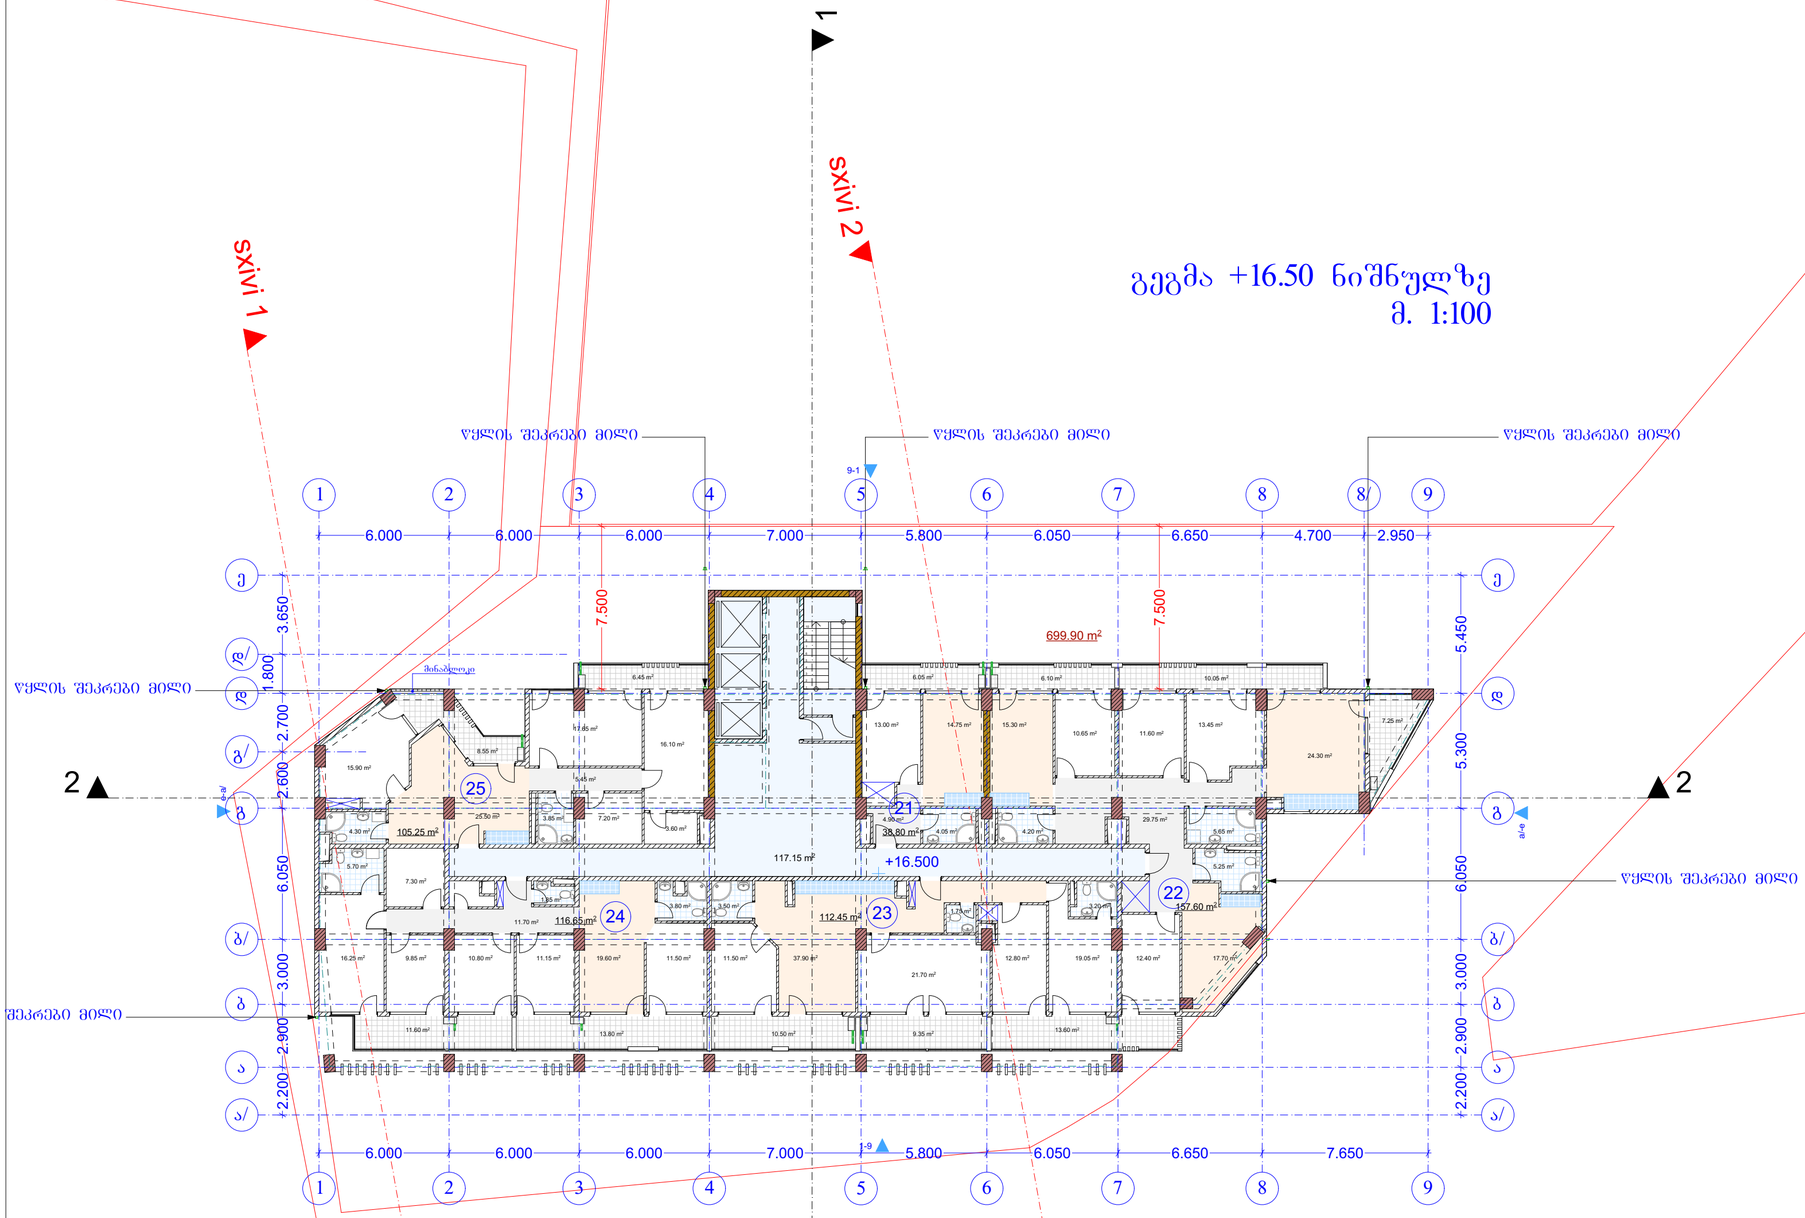

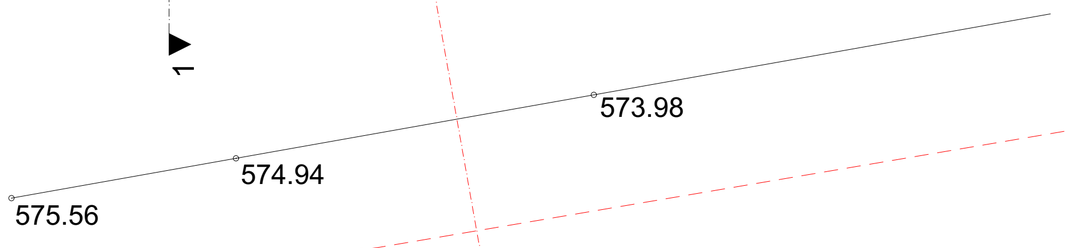

AB5

შ. პ. ს. ეი ბი 5, არაგოშვილის ქ. 14, 0179 თბილისი

დირექტორი: დ. ლოსაბერიძე
არქიტექტორი: რ.ტყემალაძე
არქიტექტორი: დ. ლოსაბერიძე
დამკვეთი.

პროექტის სახელწოდება:
მრავალბინიანი საცხოვრებელი სახლი
ქ.თბილისი,ქუჩა მინდვრის,
ნაკვეთი 08/029

არქიტექტურული ნაწილი

ნახაზი:
გეგმა +16.50 ნიშნულზე

ფურცელი:

მასშტაბი: 1:200, 1:500 ფორმატი: A2

9/7/2020

ექსპლიკაცია

1. საცხოვრებელი 530.75 მ²
2. კიბის უჯრედი 117.15 მ²
3. სახაფხულო 103.3 მ²

გეგმა +19.80 ნიშნულზე
მ. 1:100

AB5

შ. პ. ს. ეი ბი 5, არაგოშვილის ქ. 14, 0179 თბილისი

დირექტორი: დ. ლოსაბერიძე
არქიტექტორი: რ.ტყემალაძე
არქიტექტორი: დ. ლოსაბერიძე
დამკვეთი.

პროექტის სახელწოდება:
მრავალბინიანი საცხოვრებელი სახლი
ქ.თბილისი,ქუჩა მინდელი,
ნაკვეთი 08/029

არქიტექტურული ნაწილი

ნახაზი:
გეგმა +19.80 ნიშნულზე

ფურცელი:

მასშტაბი: 1:200, 1:500 ფორმატი: A2

9/7/2020

გეგმა +23.10 ნიშნულზე
მ. 1:100

ექსპლიკაცია
1. საცხოვრებელი 530.75 მ²
2. კიბის უჯრედი 117.15 მ²
3. საზაფხულო 103.4 მ²

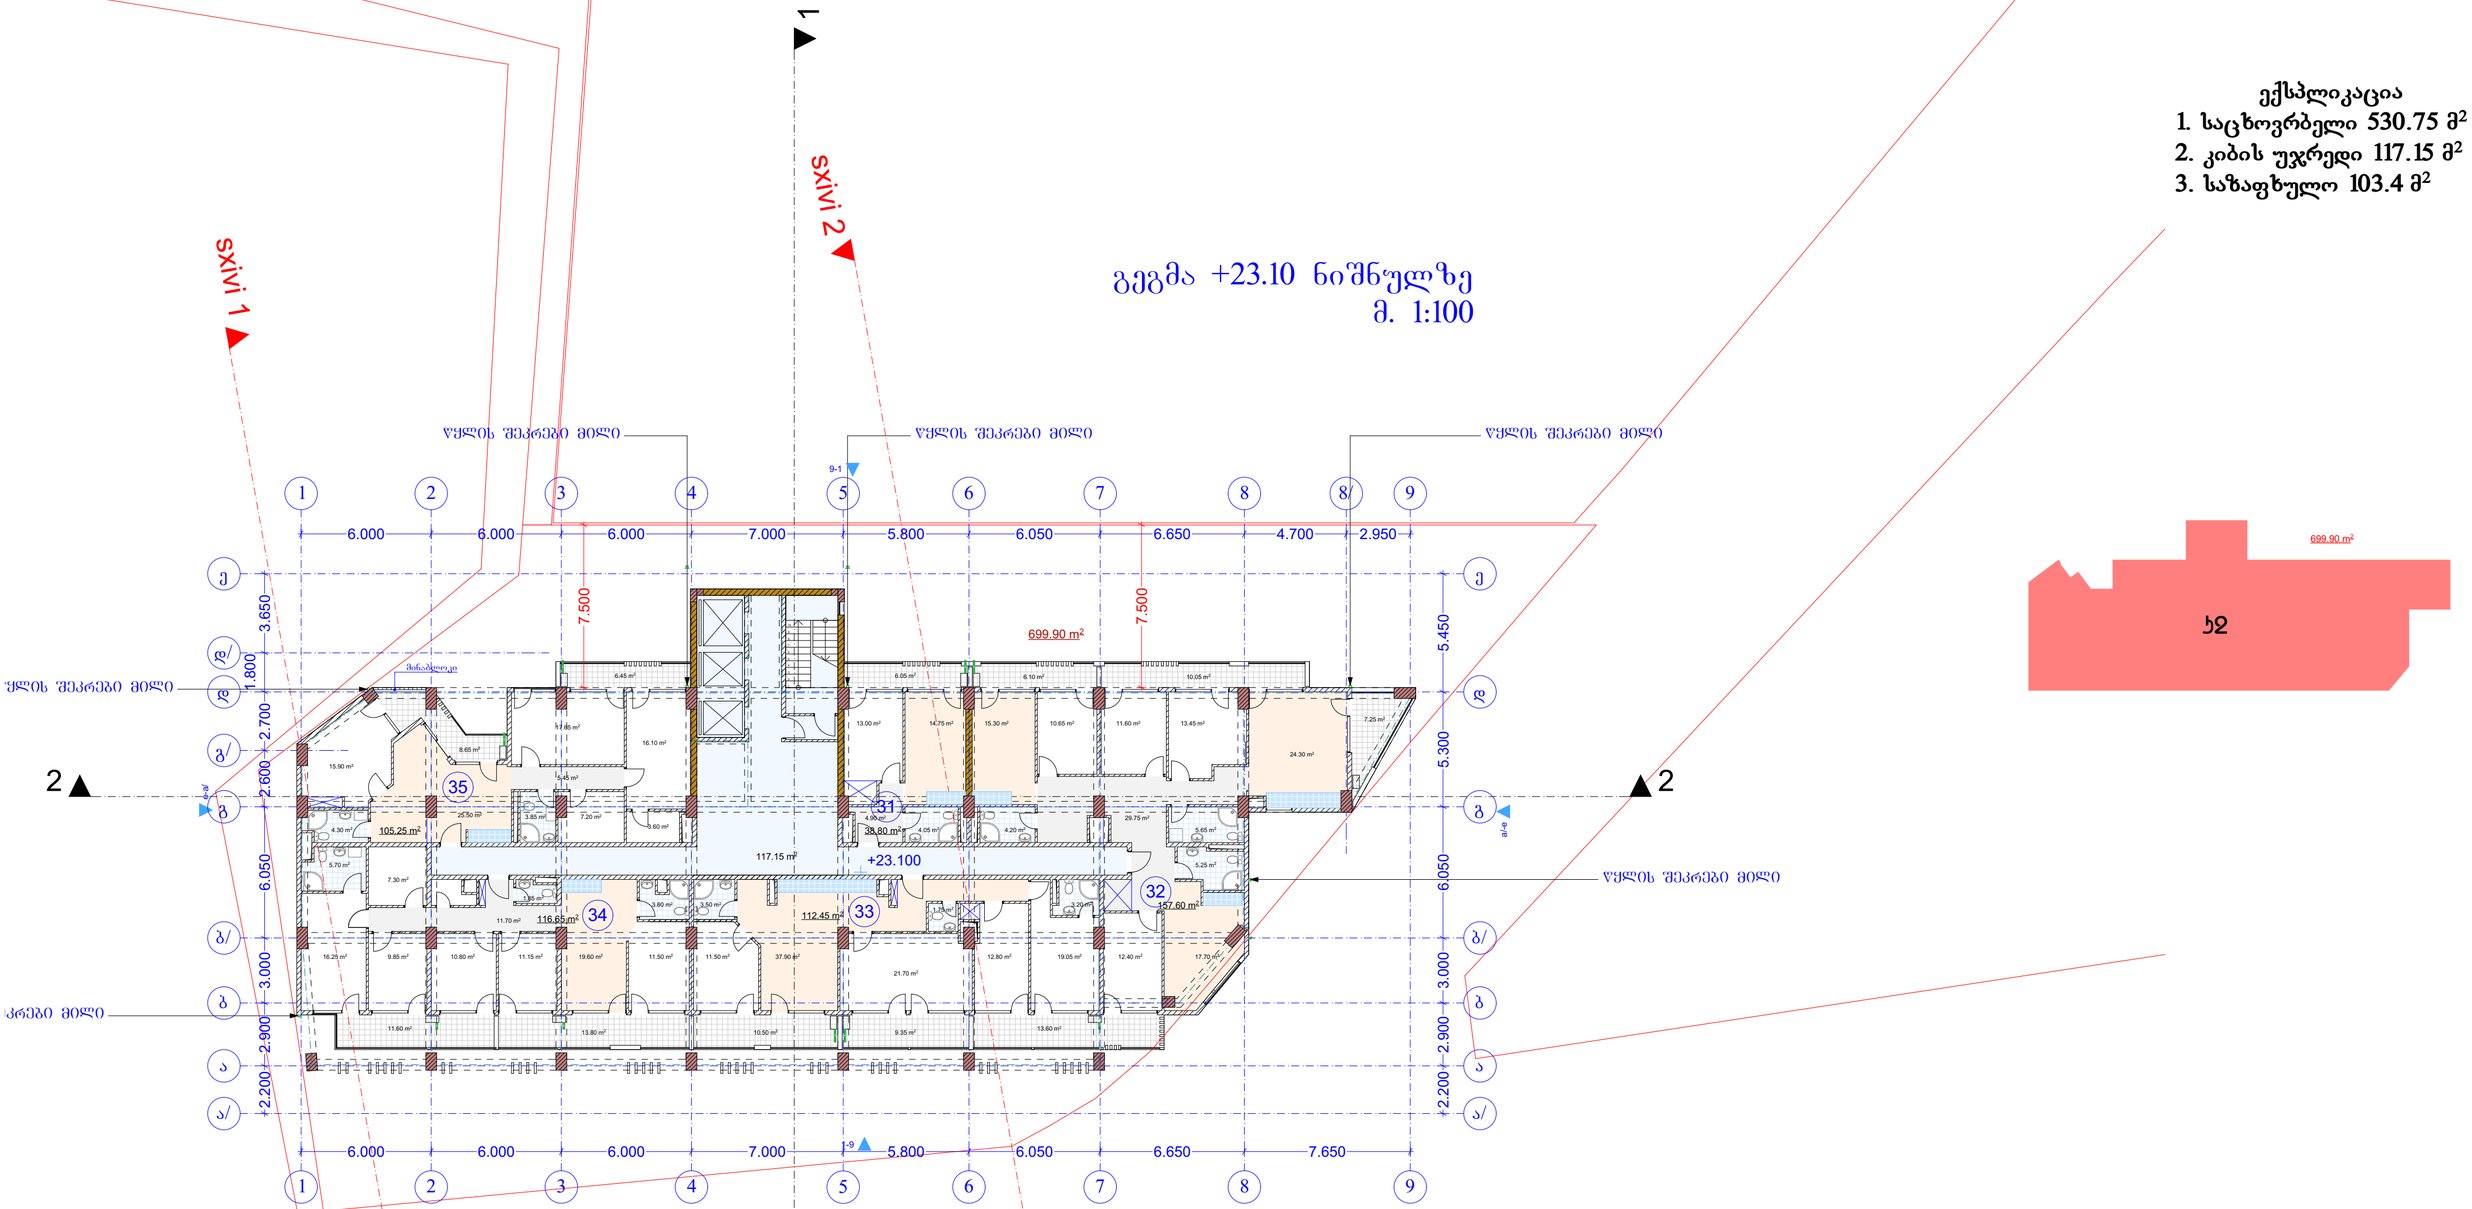

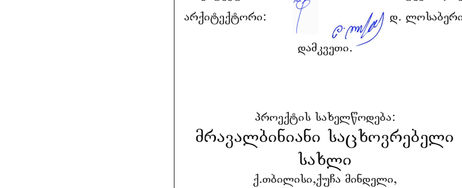

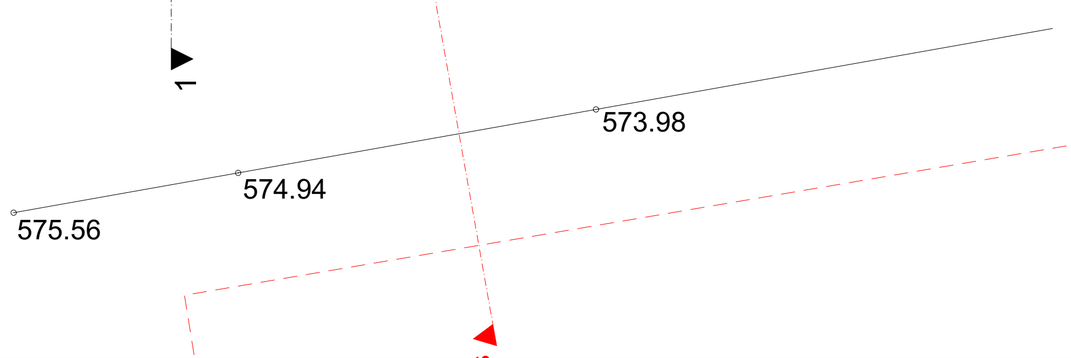

AB5

შ. პ. ს. ეი ბი 5, არაგშვილის ქ. 14, 0179 თბილისი

დირექტორი: დ. ლოსაბერიძე
არქიტექტორი: რ.ტყემალაძე
არქიტექტორი: დ. ლოსაბერიძე
დამკვეთი.

პროექტის სახელწოდება:
მრავალბინიანი საცხოვრებელი სახლი
ქ.თბილისი,ჭუბა მინდვრი,
ნაკვეთი 08/029

არქიტექტურული ნაწილი

ნახაზი:
გეგემა +23.10 ნიშნულზე

ფურცელი:

მასშტაბი: 1:200, 1:500 ფორმატი: A2

9/7/2020

ექსპლიკაცია

1. საცხოვრებელი 530.75 მ²
2. კიბის უჯრედი 117.15 მ²
3. საზაფხულო 103.4 მ²

გეგმა +26.40 ნიშნულზე
მ. 1:100

AB5

შ. პ. ს. ეი ბი 5, არაყიშვილის ქ. 14, 0179 თბილისი

დირექტორი: დ. ლოსაბერიძე
არქიტექტორი: რ.ტყემალაძე
არქიტექტორი: დ. ლოსაბერიძე
დამკვეთი.

პროექტის სახელწოდება:
მრავალბინიანი საცხოვრებელი სახლი
ქ.თბილისი,ქუჩა მინდვრის,
ნაკვეთი 08/029

არქიტექტურული ნაწილი

ნახაზი:
გეგმა +26.40 ნიშნულზე

ფურცელი:

მასშტაბი: 1:200, 1:500 ფორმატი: A2

9/7/2020

ექსპლიკაცია

1. საცხოვრებელი 530.75 მ^2
2. კიბის უჯრედი 117.15 მ^2
3. საზაფხულო 103.3 მ^2

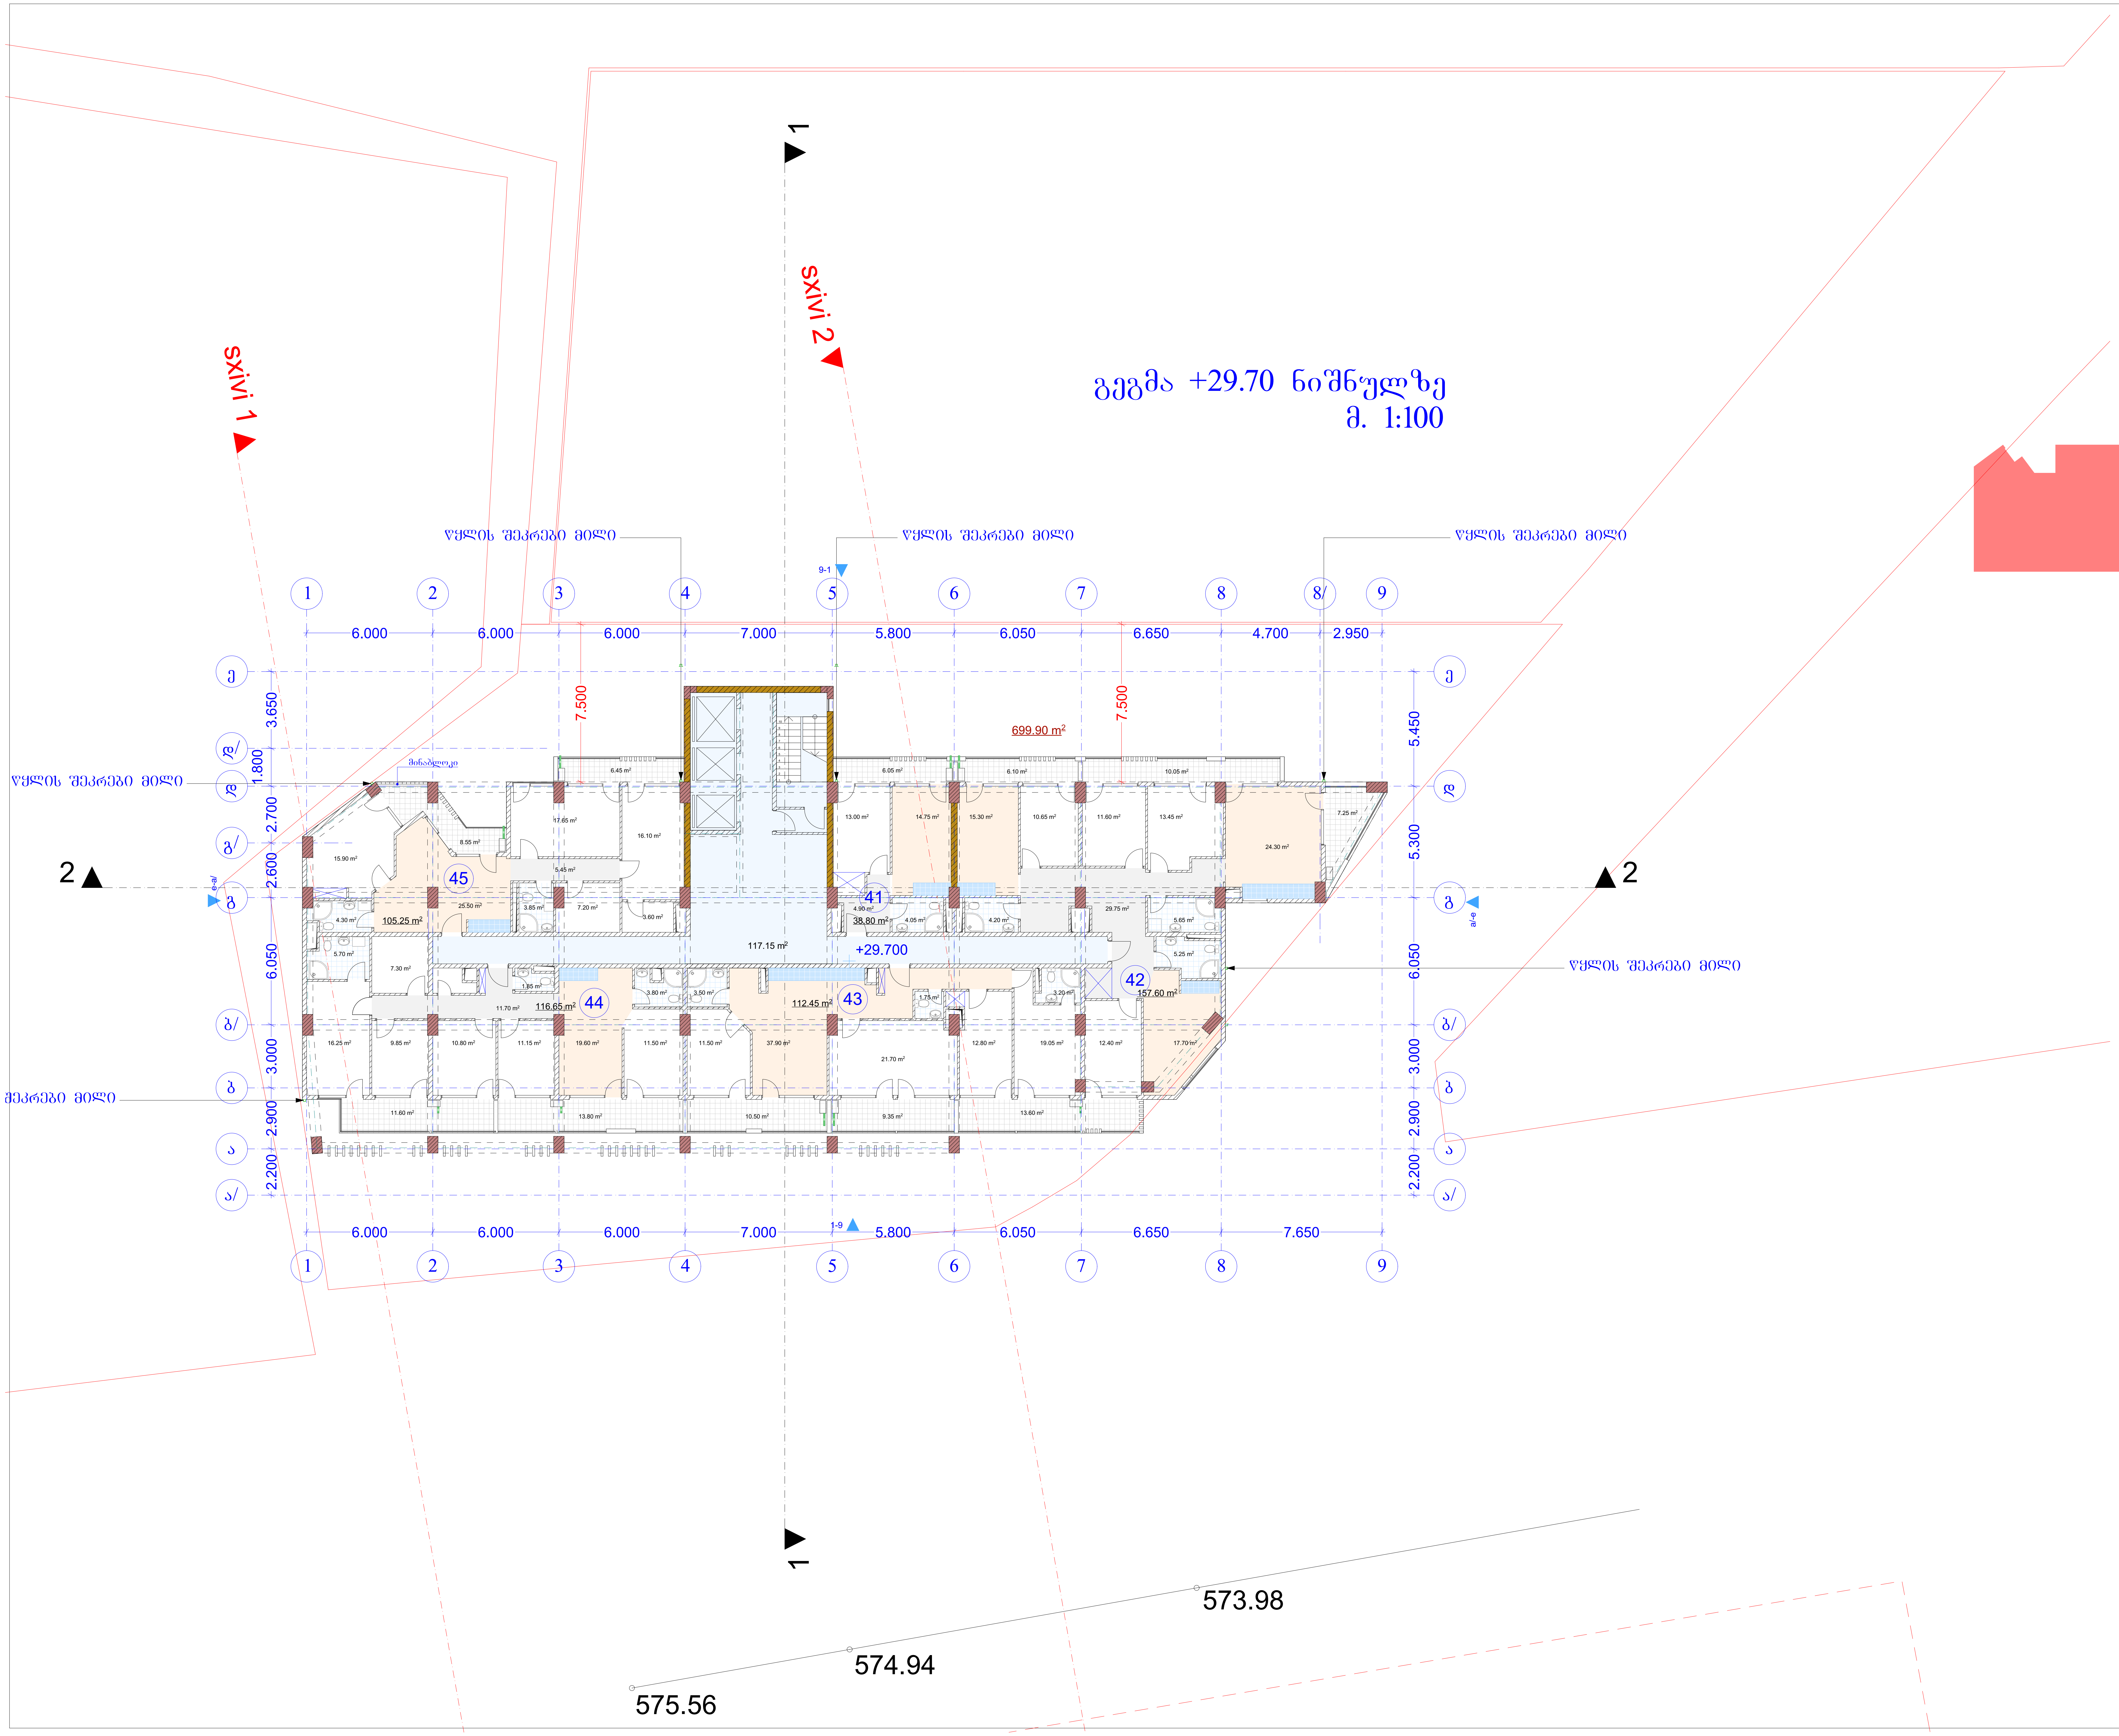

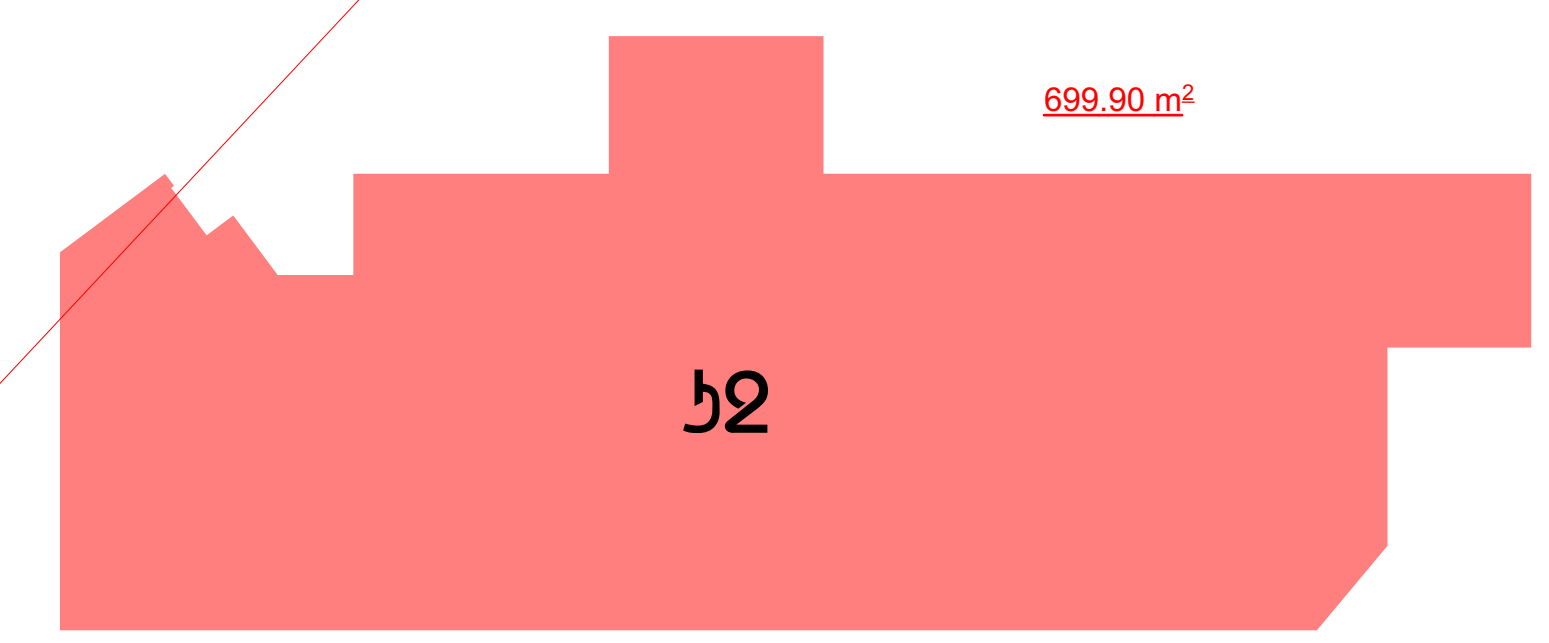

AB5

შ. პ. ს. ეი ბი 5, არაყიშვილის ქ. 14, 0179 თბილისი

დირექტორი: დ. ლოსაბერიძე
არქიტექტორი: რ.ტყემალაძე
არქიტექტორი: დ. ლოსაბერიძე
დამკვეთი.

პროექტის სახელწოდება:
მრავალბინიანი საცხოვრებელი სახლი
ქ.თბილისი,ქუჩა მინდელი,
ნაკვეთი 08/029

არქიტექტურული ნაწილი

ნახაზი:
გეგმა +29.70 ნიშნულზე

ფურცელი:

მასშტაბი: 1:200, 1:500 ფორმატი: A2

9/7/2020

გეგმა +33.00 ნიშნულზე
მ. 1:100

ექსპლიკაცია

1. საცხოვრბელი 530.75 მ^2
2. კიბის უჯრედი 117.15 მ^2
3. საზაფხულო 103.3 მ^2

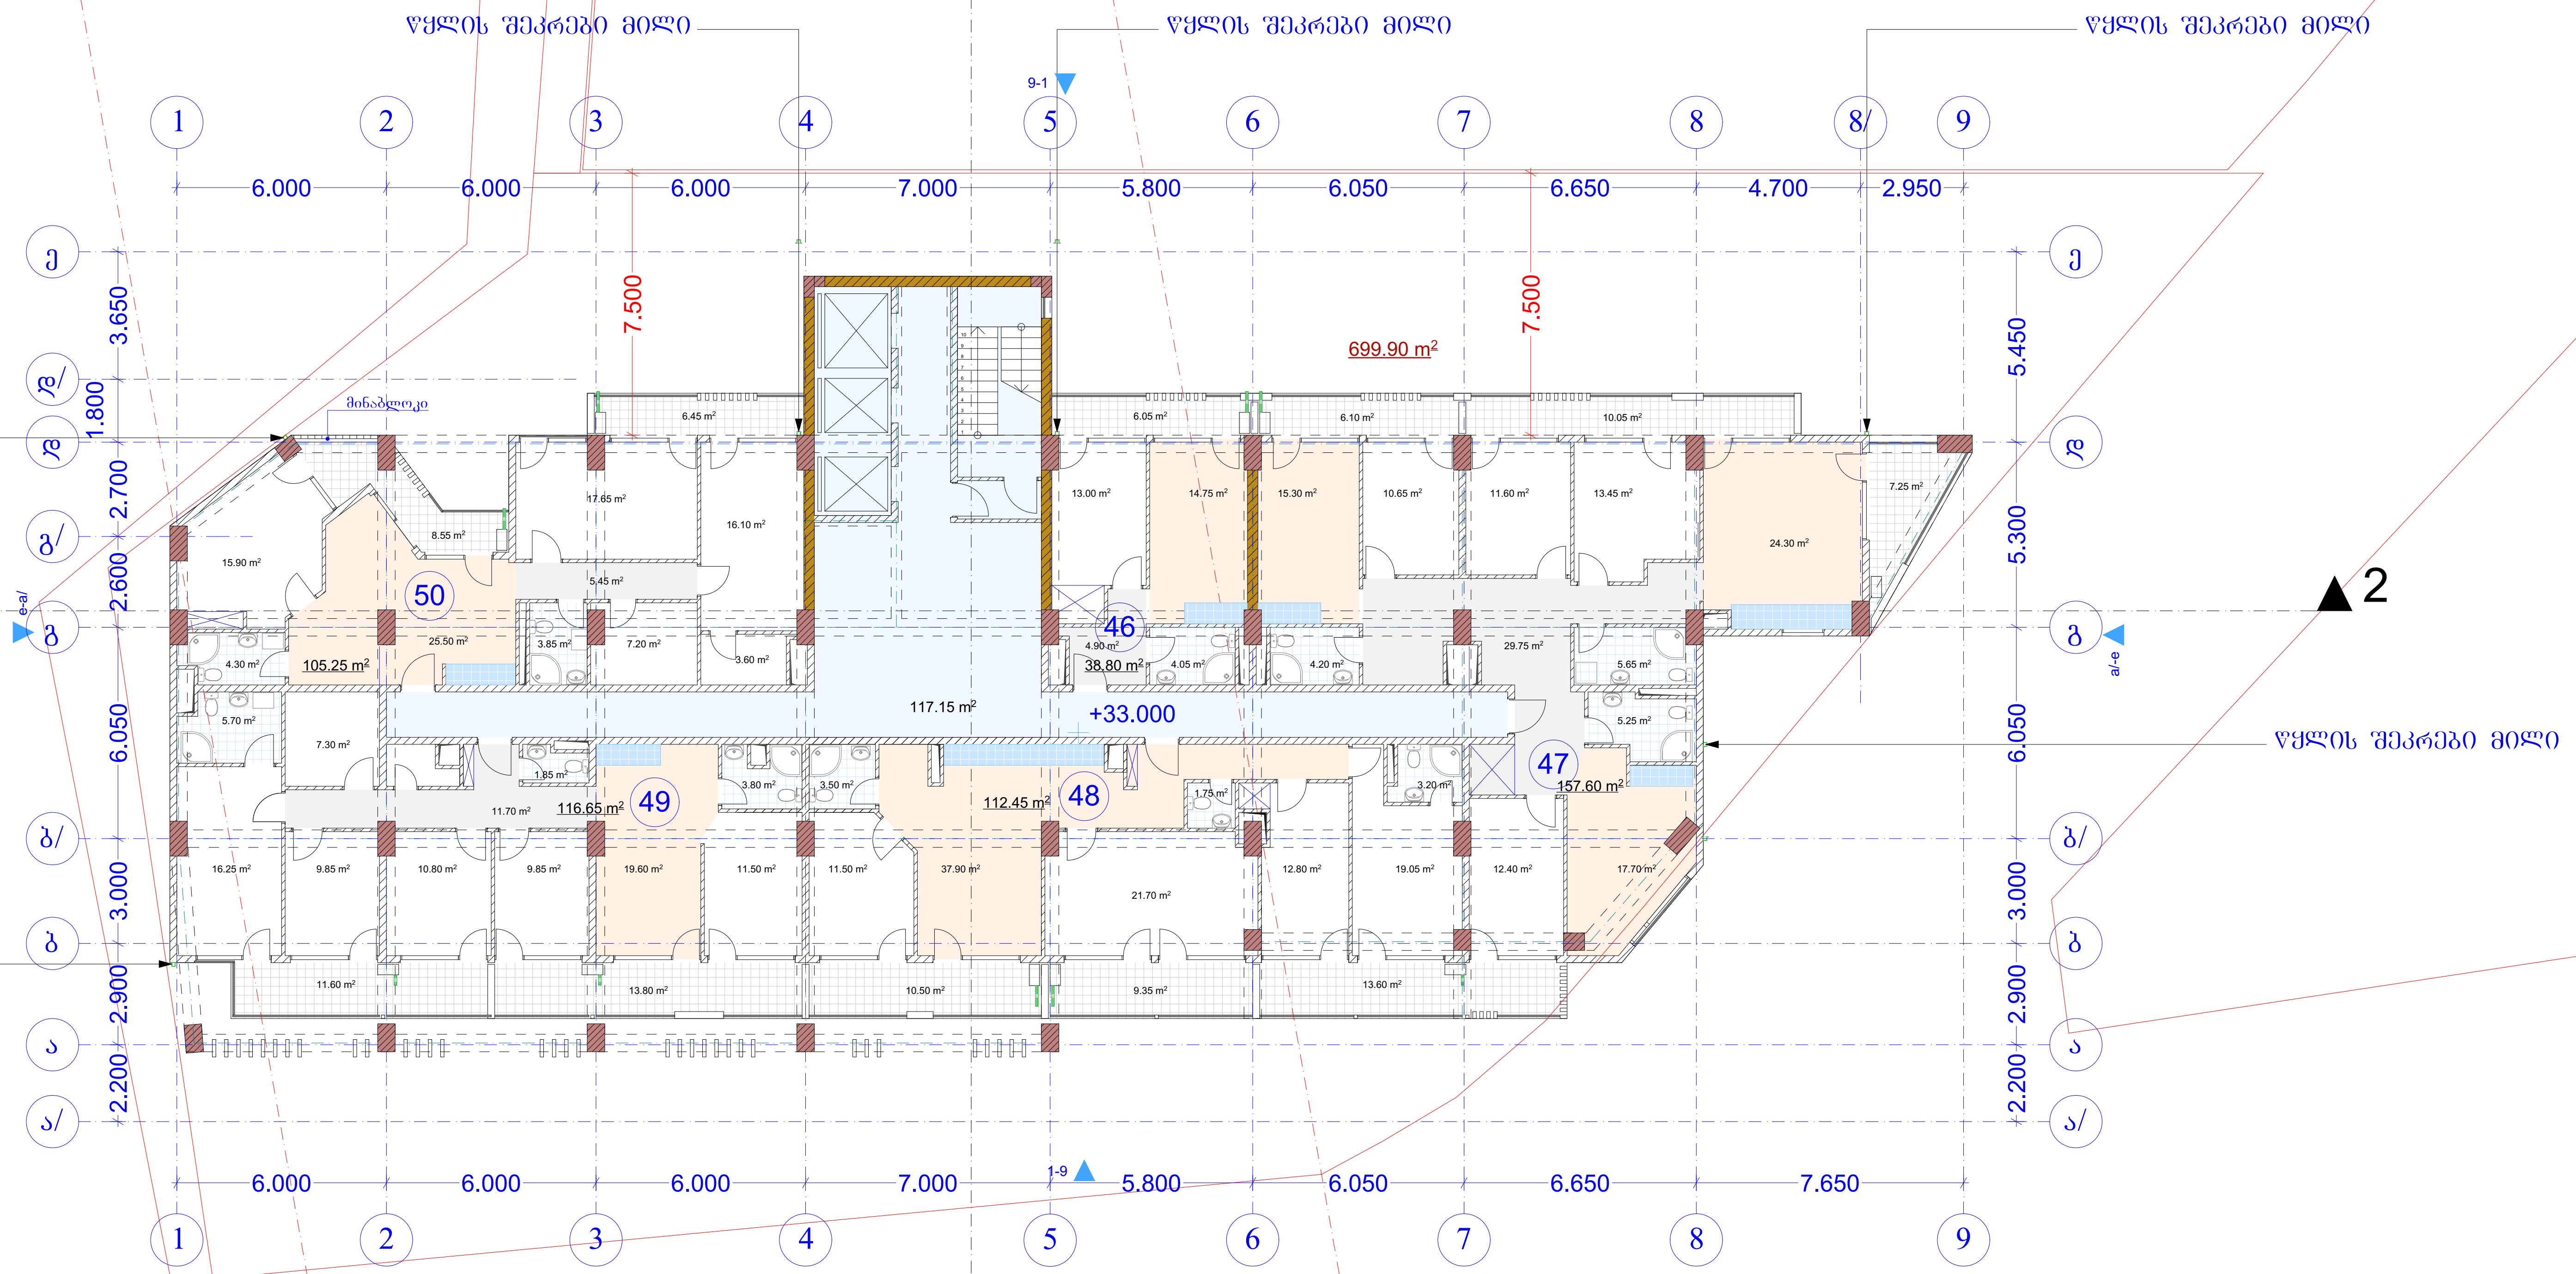

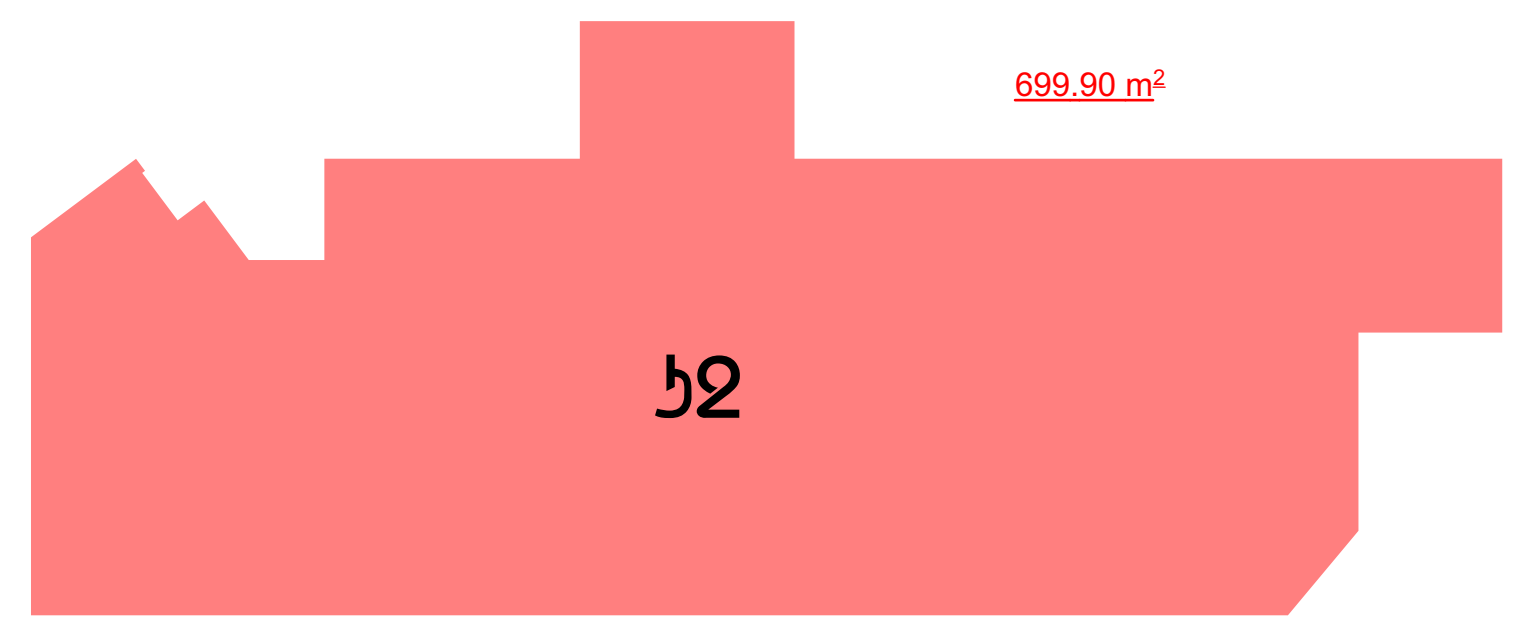

1

sxivi 1

sxivi 2

1

573.98

574.94

575.56

AB5

შ. პ. ს. ეი ბი 5, არაყიშვილის ქ. 14, 0179 თბილისი

დირექტორი: დ. ლოსაბერიძე

არქიტექტორი: რ.ტყემალაძე

არქიტექტორი: დ. ლოსაბერიძე

დამკვეთი.

პროექტის სახელწოდება:

მრავალბინიანი საცხოვრებელი სახლი

ქ.თბილისი,ქუჩა მინდელი,
ნაკვეთი 08/029

არქიტექტურული ნაწილი

ნახაზი:

გეგმა +33.00 ნიშნულზე

ფურცელი:

მასშტაბი: 1:200, 1:500 ფორმატი: A2

9/7/2020

ექსპლიკაცია

1. საცხოვრბელი 530.75 მ^2
2. კიბის უჯრედი 117.15 მ^2
3. საზაფხულო 103.4 მ^2

გეგმა +36.30 ნიშნულზე
მ. 1:100

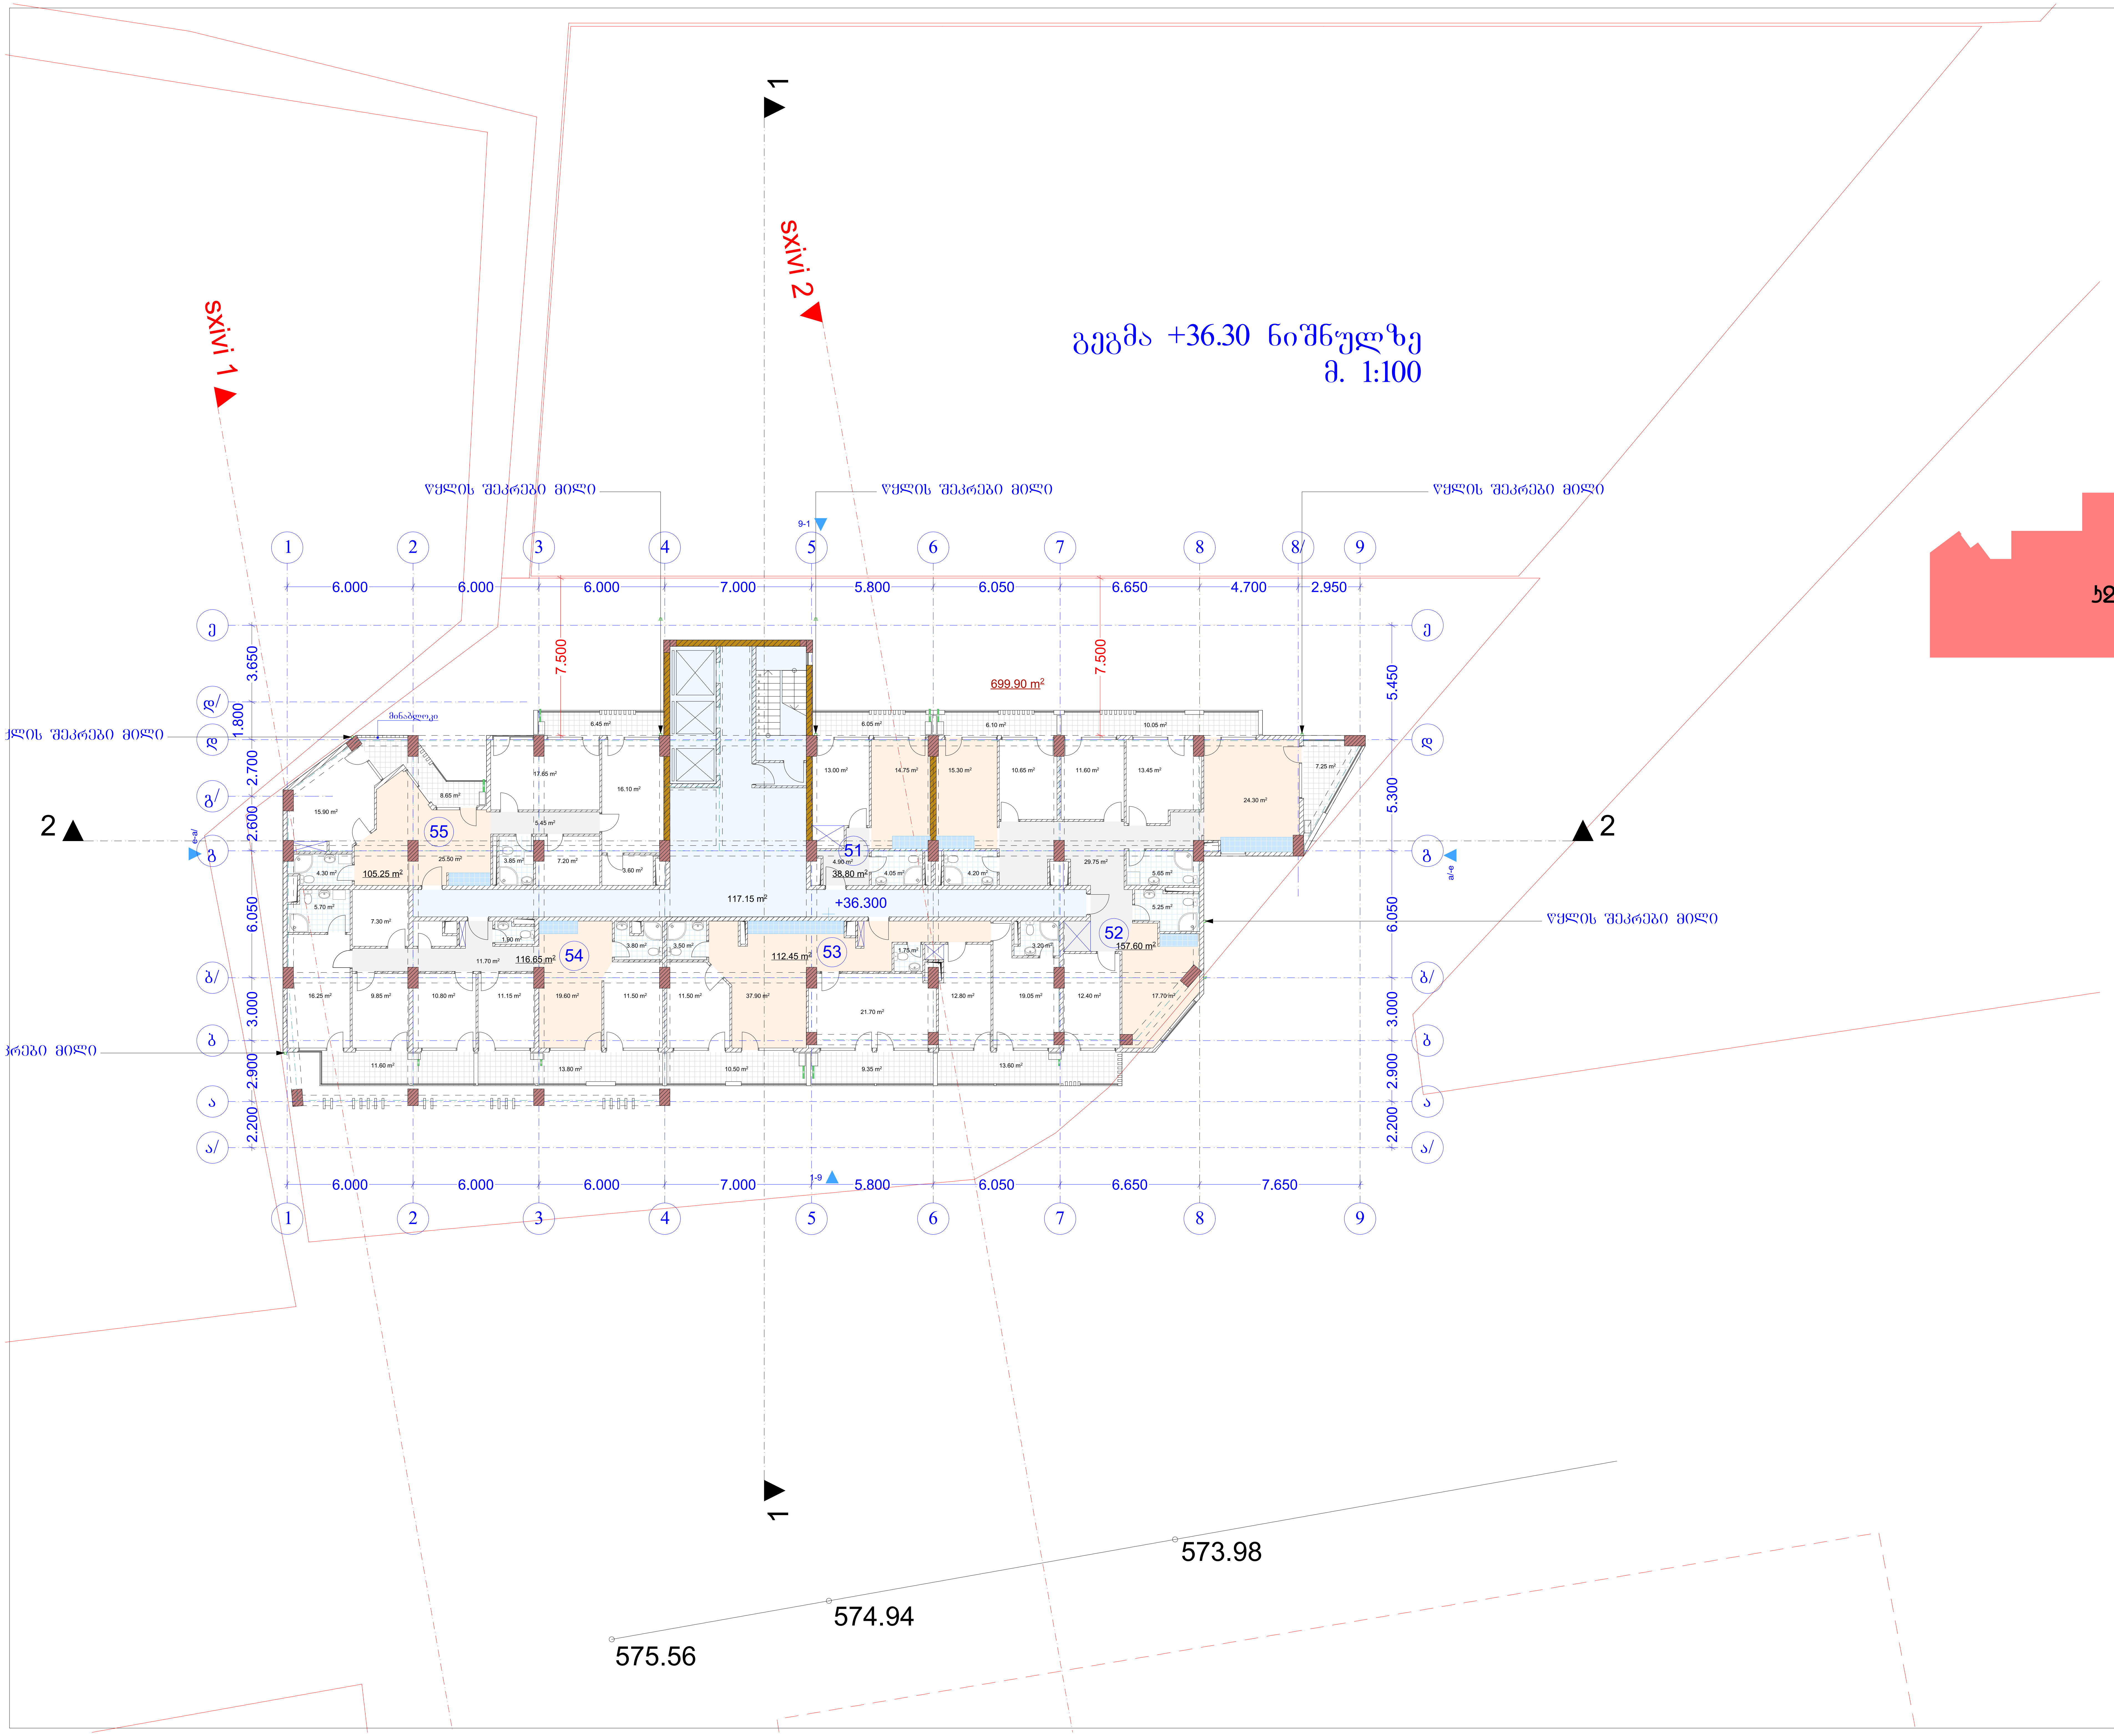

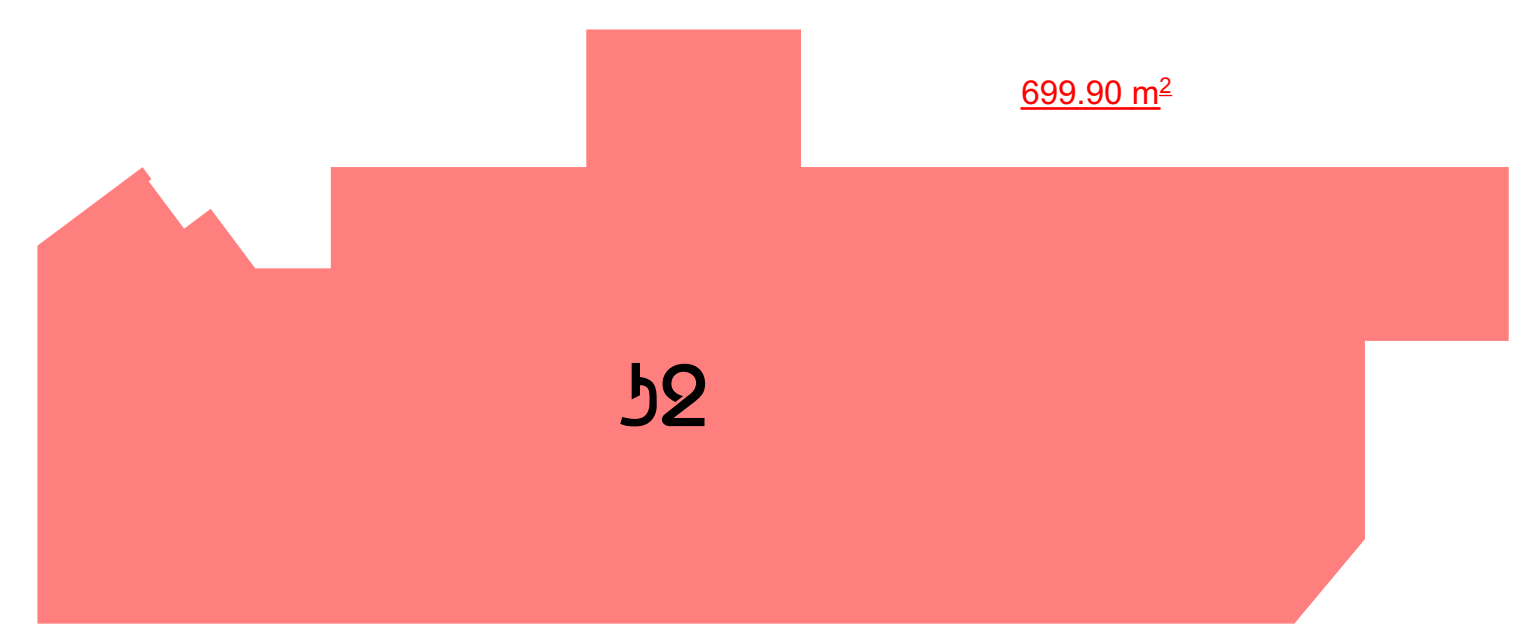

AB5

შ. პ. ს. ეი ბი 5, არაყიშვილის ქ. 14, 0179 თბილისი

დირექტორი: დ. ლოსაბერიძე
არქიტექტორი: რ.ტყემალაძე
არქიტექტორი: დ. ლოსაბერიძე
დამკვეთი.

პროექტის სახელწოდება:
მრავალბინიანი საცხოვრებელი სახლი
ქ.თბილისი,ქუჩა მინდელი,
ნაკვეთი 08/029

არქიტექტურული ნაწილი

ნახაზი:
გეგმა +36.30 ნიშნულზე

ფურცელი:

მასშტაბი: 1:200, 1:500 ფორმატი: A2

9/7/2020

ექსპლიკაცია

1. საცხოვრებელი 493.25 მ²
2. კიბის უჯრედი 115.30 მ²
3. საზაფხულო 116.15 მ²

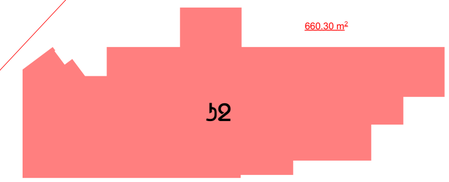

გეგმა +39.60 ნიშნულზე
მ. 1:100

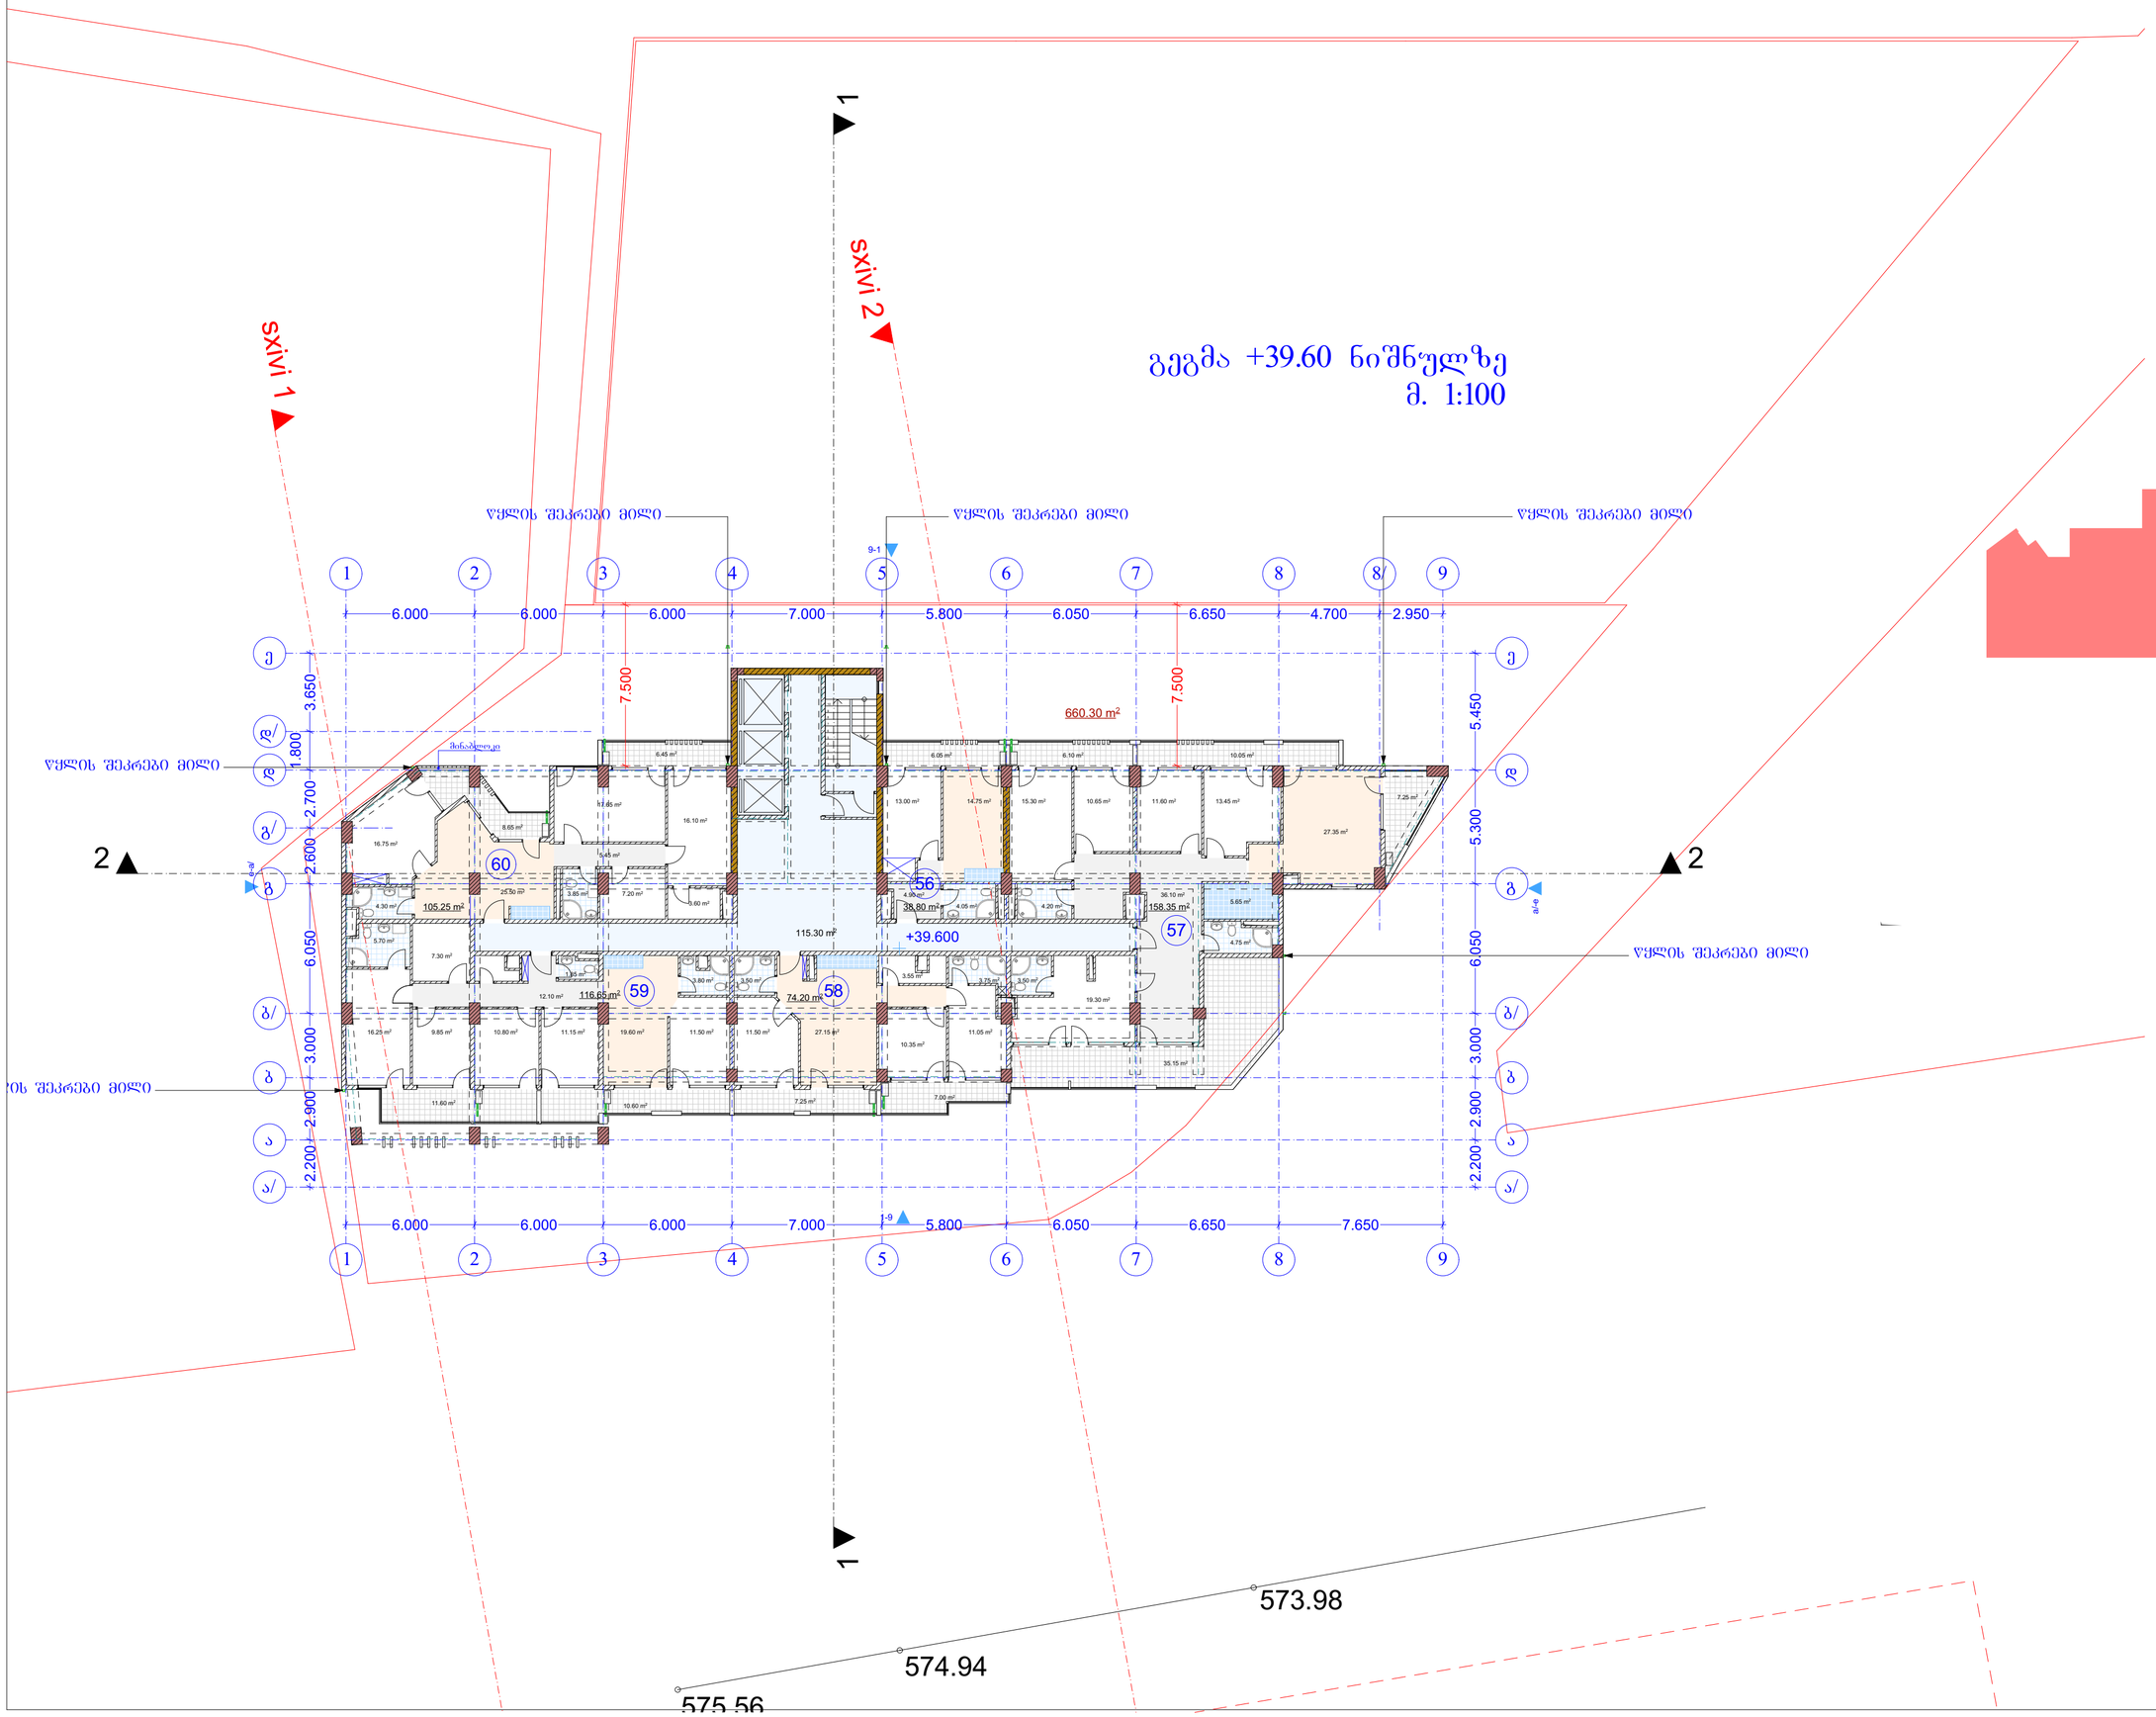

AB5

შ. პ. ს. ეი ბი 5, არაგოშვილის ქ. 14, 0179 თბილისი

დირექტორი: დ. ლოსაბერიძე
არქიტექტორი: რ.ტყემალაძე
არქიტექტორი: დ. ლოსაბერიძე
დამკვეთი.

პროექტის სახელწოდება:
მრავალბინიანი საცხოვრებელი სახლი
ქ.თბილისი,ქუჩა მინდვილი,
ნაკვეთი 08/029

არქიტექტურული ნაწილი

ნახაზი:
გეგმა +39.60 ნიშნულზე

ფურცელი:

მასშტაბი: 1:200, 1:500 ფორმატი: A2

9/7/2020

გეგმა +42.90 ნიშნულზე
მ. 1:100

ექსპლიკაცია
1. საცხოვრებელი 473.05 მ²
2. კიბის უჯრედი 115.30 მ²
3. საზაფხულო 92.5 მ²

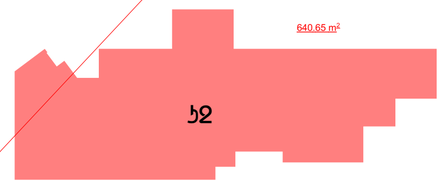

AB5

შ. პ. ს. ეი ბი 5, არაყიშვილის ქ. 14, 0179 თბილისი

დირექტორი: დ. ლოსაბერიძე
არქიტექტორი: რ.ტყემალაძე
არქიტექტორი: დ. ლოსაბერიძე
დამკვეთი.

პროექტის სახელწოდება:
მრავალბინიანი საცხოვრებელი სახლი
ქ.თბილისი,ჭურა მინდელი,
ნაკვეთი 08/029

არქიტექტურული ნაწილი

ნახაზი:
გეგმა +42.90 ნიშნულზე

ფურცელი:

მასშტაბი: 1:200, 1:500 ფორმატი: A2

9/7/2020

ექსპლიკაცია

1. საცხოვრებელი 455.75 მ²
2. კიბის უჯრედი 115.30 მ²
3. საზაფხულო 84.05 მ²

გეგმა +46.20 ნიშნულზე
მ. 1:100

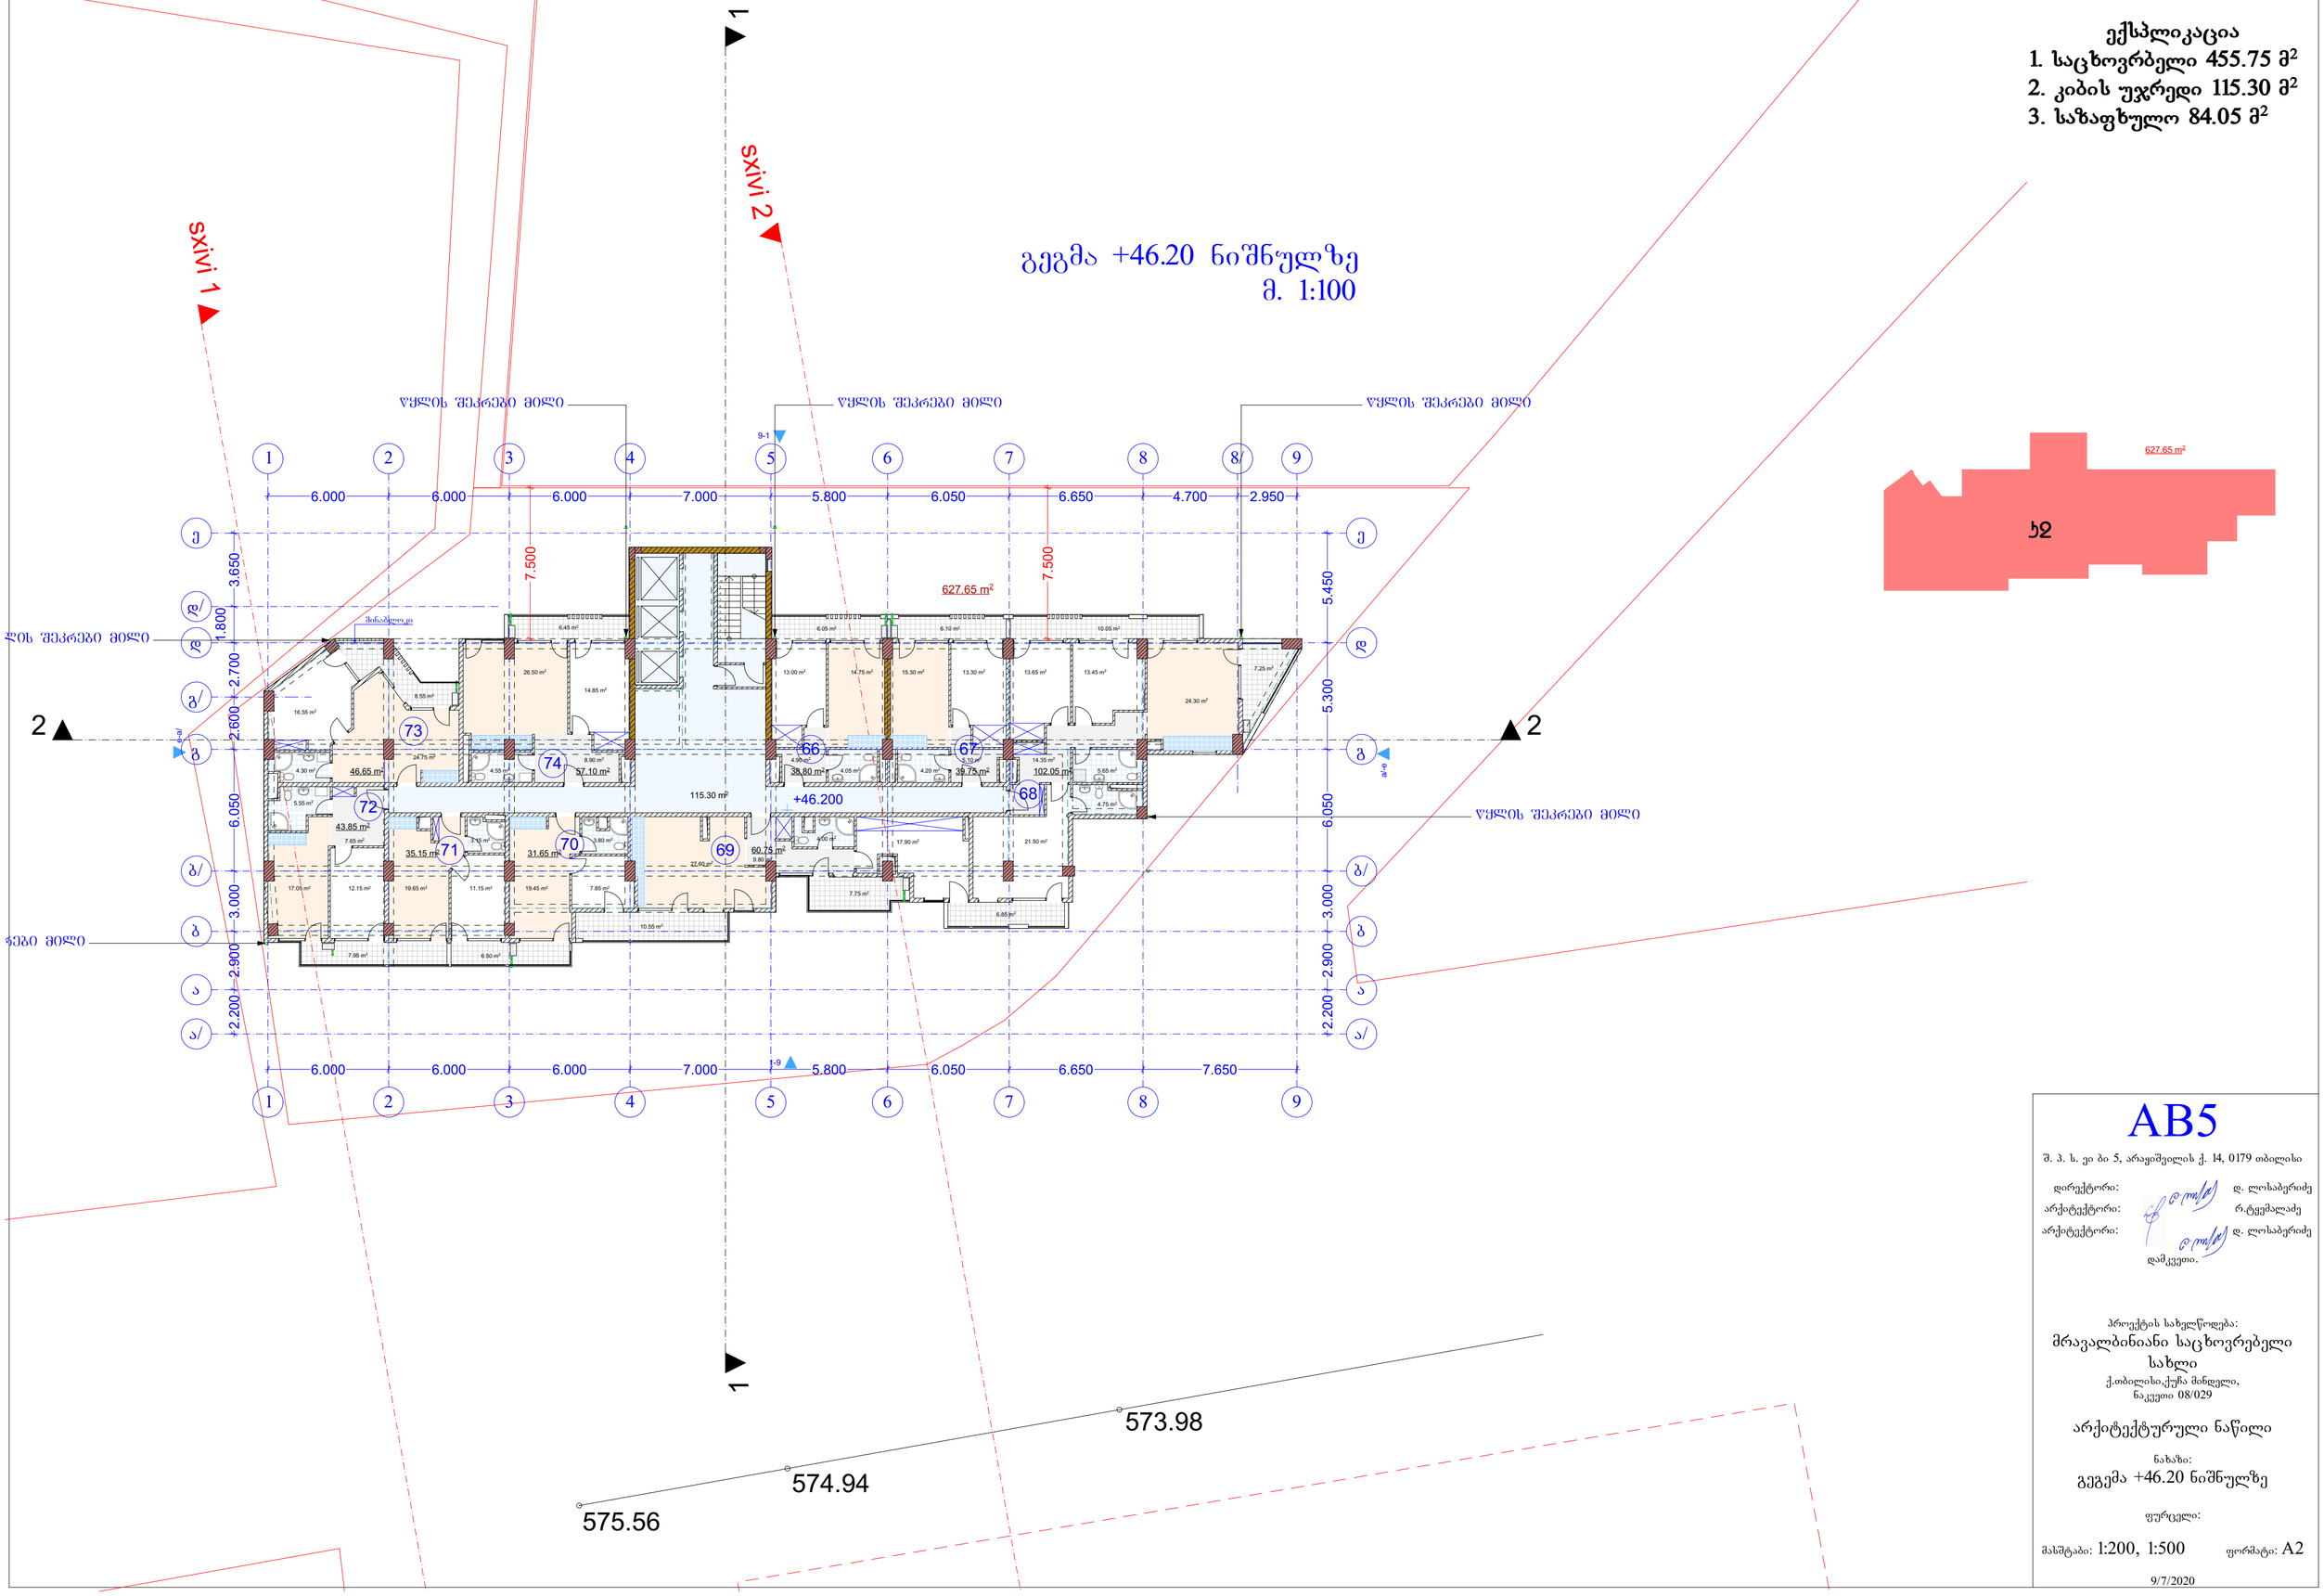

AB5

შ. პ. ს. ეი ბი 5, არაგვისპირის ქ. 14, 0179 თბილისი

დირექტორი: დ. ლოსაბერიძე
არქიტექტორი: რ.ტყემალაძე
არქიტექტორი: დ. ლოსაბერიძე

დამკვეთი.

პროექტის სახელწოდება:
მრავალბინიანი საცხოვრებელი სახლი
ქ.თბილისი,ჭუბა მინდვრის, ნაკვეთი 08/029

არქიტექტურული ნაწილი

ნახაზი:
გეგმა +46.20 ნიშნულზე

ფურცელი:

მასშტაბი: 1:200, 1:500 ფორმატი: A2

9/7/2020

ექსპლიკაცია

1. საცხოვრებელი 411.05 მ²
2. კიბის უჯრედი 115.30 მ²
3. საზაფხულო 94.95 მ²

არასრული სართულის გეგმა+ 49.50 ნიშნულზე მ. 1:100

sxivi 1

sxivi 2

წყლის შეკრები მილი

წყლის შეკრები მილი

წყლის შეკრები მილი

წყლის შეკრები მილი

წყლის შეკრები მილი

ბეკრები მილი

1 2 3 4 5 6 7 8 8/ 9

6.000 6.000 6.000 7.000 5.800 6.050 6.650 4.700 2.950

ე ე

3.650 7.500 580.65 m² 7.500 5.450

ვ/ ვ

1.800

ვ

2.700

გ/

2.600

გ

6.050

გ/

3.000

ბ

2.900

ა

2.200

ა/

5.300

6.050

3.000

2.900

2.200

1 2 2

9-1 9-1

+49.500

115.30 m²

მისაბრძანი

6.45 m² 6.05 m² 6.10 m² 10.05 m²

26.50 m² 14.85 m² 13.00 m² 14.75 m² 15.30 m² 13.30 m² 13.65 m² 13.45 m² 7.25 m² 24.30 m²

16.75 m² 8.65 m²

81 82 75 76 77

24.75 m² 8.90 m² 4.90 m² 5.10 m² 14.35 m² 5.55 m² 4.75 m²

46.65 m² 57.10 m² 38.80 m² 38.75 m² 96.10 m²

4.30 m² 4.58 m² 4.05 m² 4.20 m²

80 79 78

43.85 m² 43.80 m² 45.00 m²

7.65 m² 7.80 m² 3.65 m² 13.55 m² 14.35 m² 10.35 m² 4.00 m² 14.70 m² 15.55 m²

17.05 m² 12.40 m² 18.45 m² 28.50 m² 5.70 m² 1.90 m² 5.10 m² 3.10 m²

4.55 m² 1.55 m²

573.98

574.94

AB5

შ. პ. ს. ეი ბი 5, არაყიშვილის ქ. 14, 0179 თბილისი

დირექტორი: დ. ლოსაბერიძე

არქიტექტორი: რ.ტყემალაძე

არქიტექტორი: დ. ლოსაბერიძე

დამკვეთი.

პროექტის სახელწოდება:

მრავალბინიანი საცხოვრებელი სახლი

ქ.თბილისი,ჭუბა მინდელი, ნაკვეთი 08/029

არქიტექტურული ნაწილი

ნახაზი:

გეგმა +49.50 ნიშნულზე

ფურცელი:

მასშტაბი: 1:200 ფორმატი: A2

9/7/2020

გადახურვის გეგმა
მ. 1:100

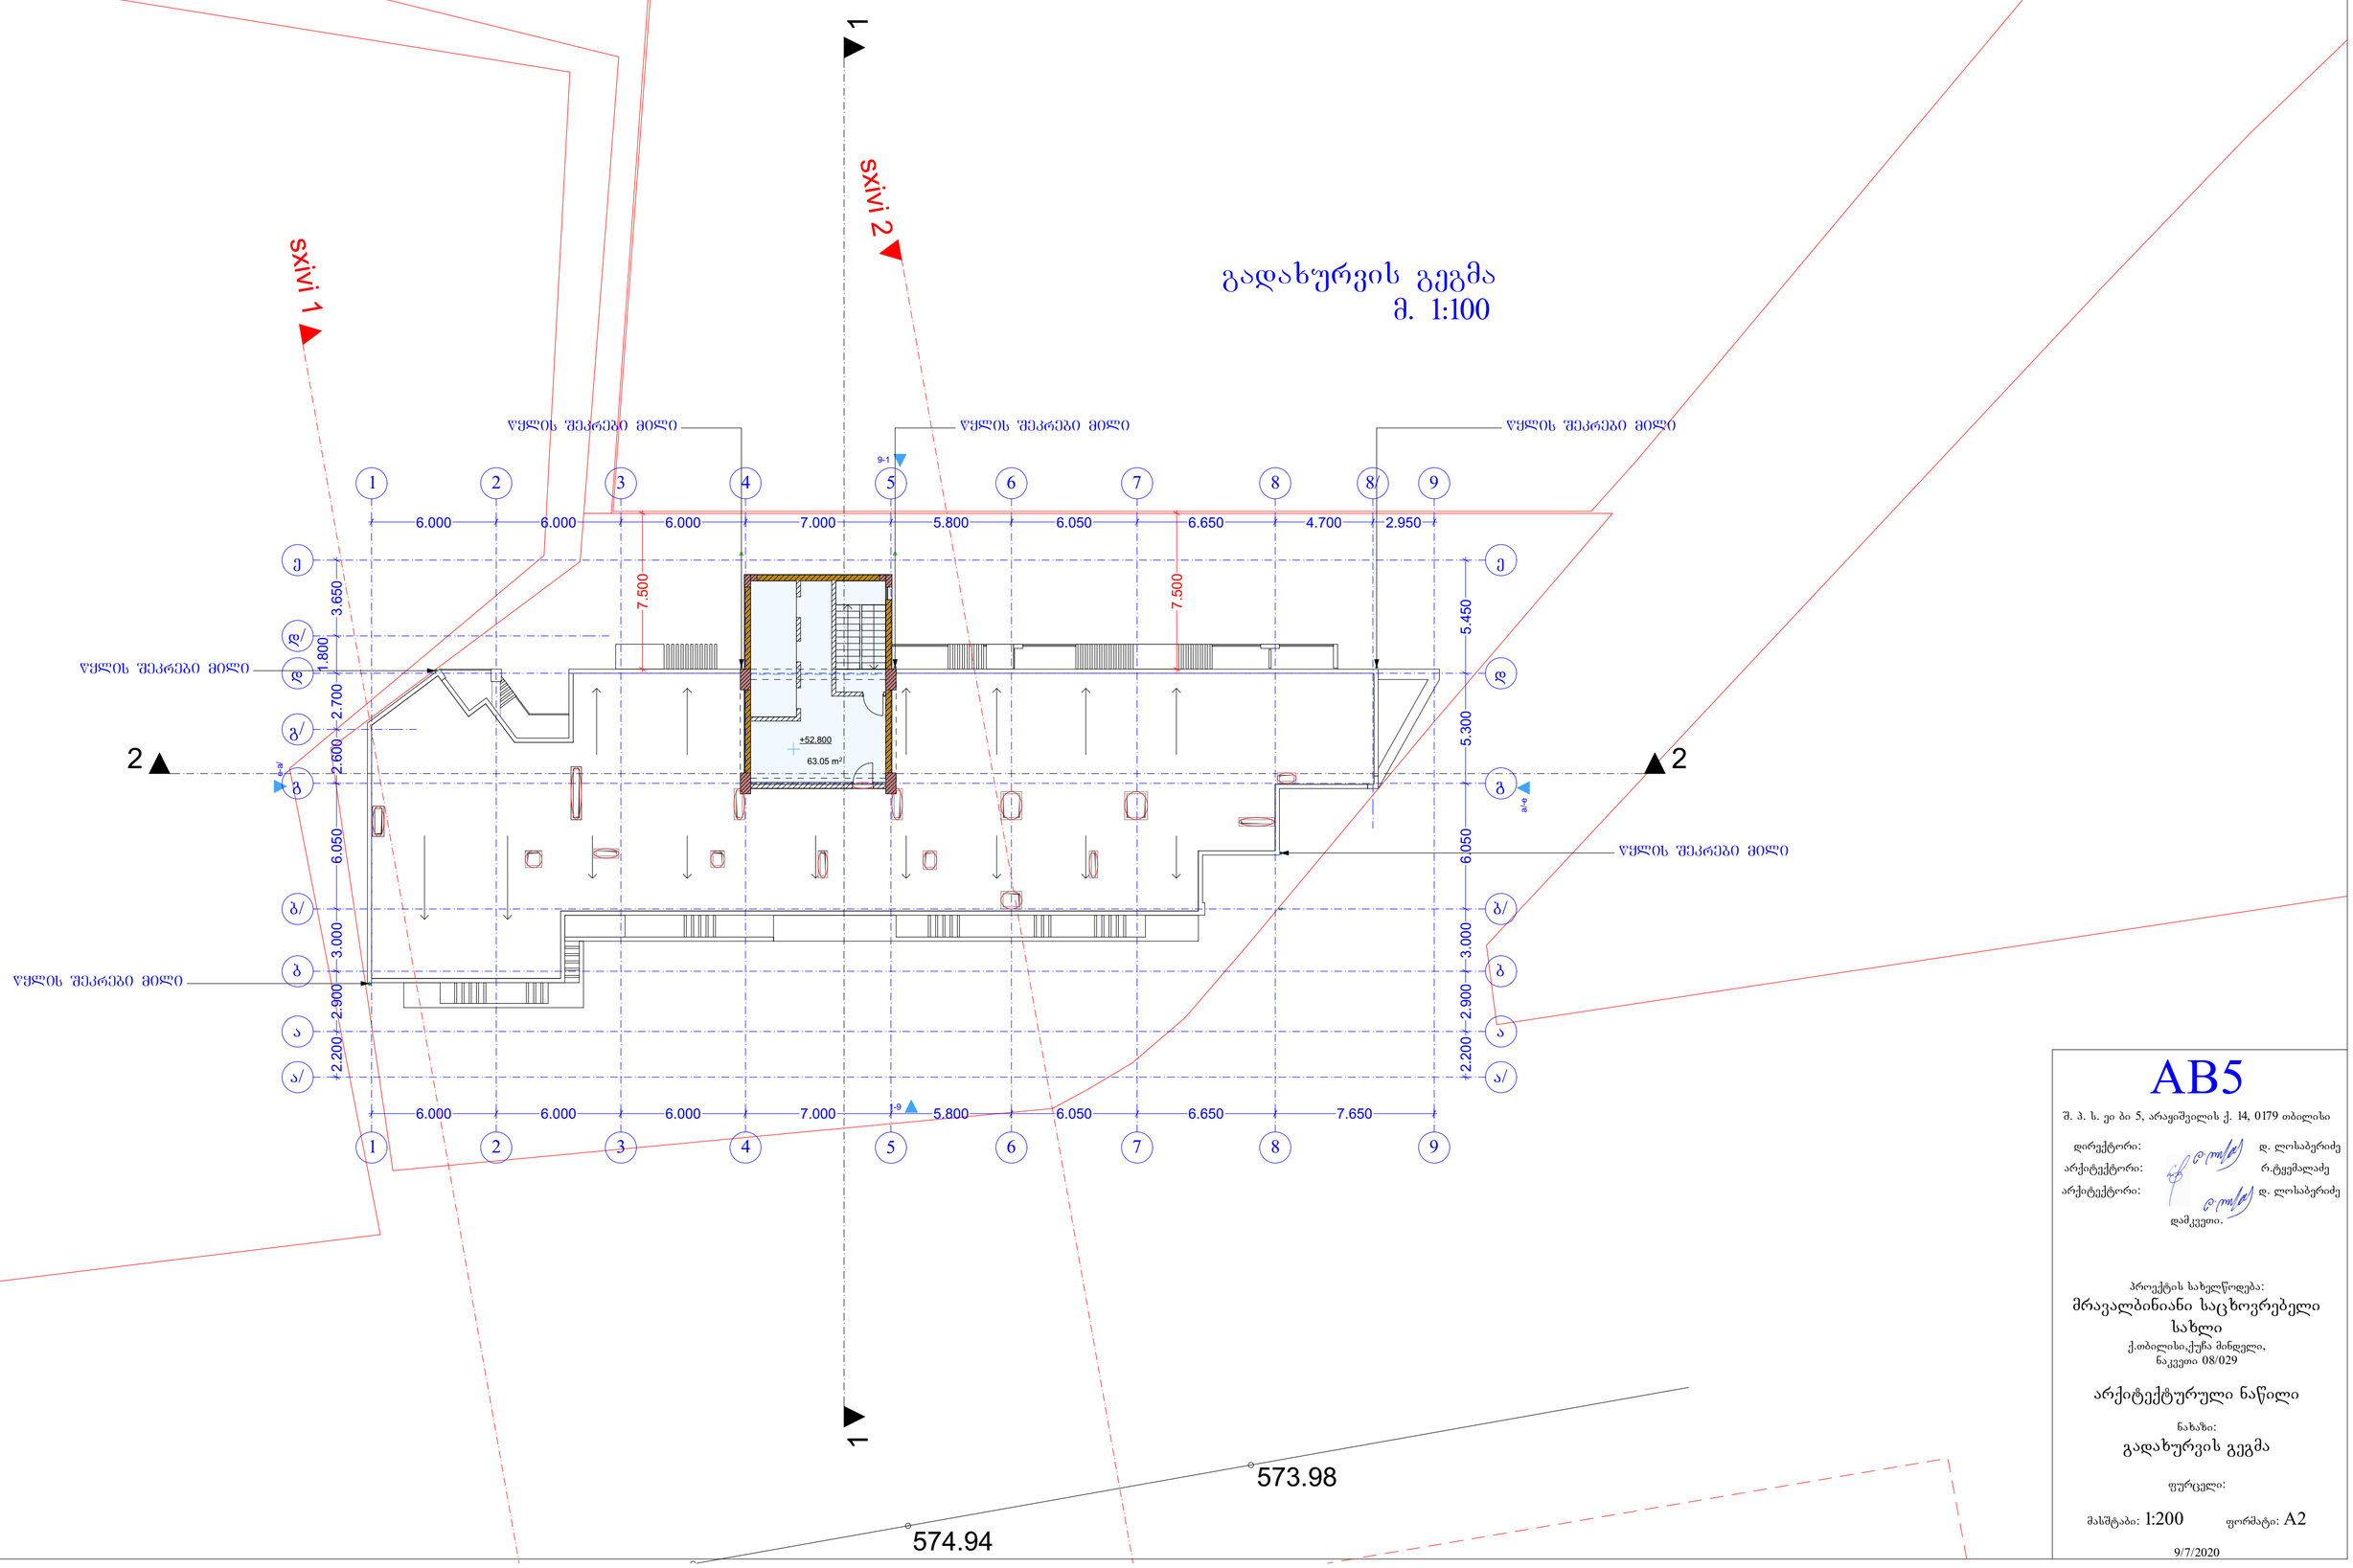

AB5

შ. პ. ს. ეი ბი 5, არაგვშვილის ქ. 14, 0179 თბილისი

დირექტორი: დ. ლოსაბერიძე
არქიტექტორი: რ.ტყემალაძე
არქიტექტორი: დ. ლოსაბერიძე
დამკვეთი.

პროექტის სახელწოდება:
მრავალბინიანი საცხოვრებელი სახლი
ქ.თბილისი,ქუჩა მინდელი,
ნაკვეთი 08/029

არქიტექტურული ნაწილი

ნახაზი:
გადახურვის გეგმა

ფურცელი:

მასშტაბი: 1:200 ფორმატი: A2

9/7/2020

გადახურვის გეგმა
მ. 1:100

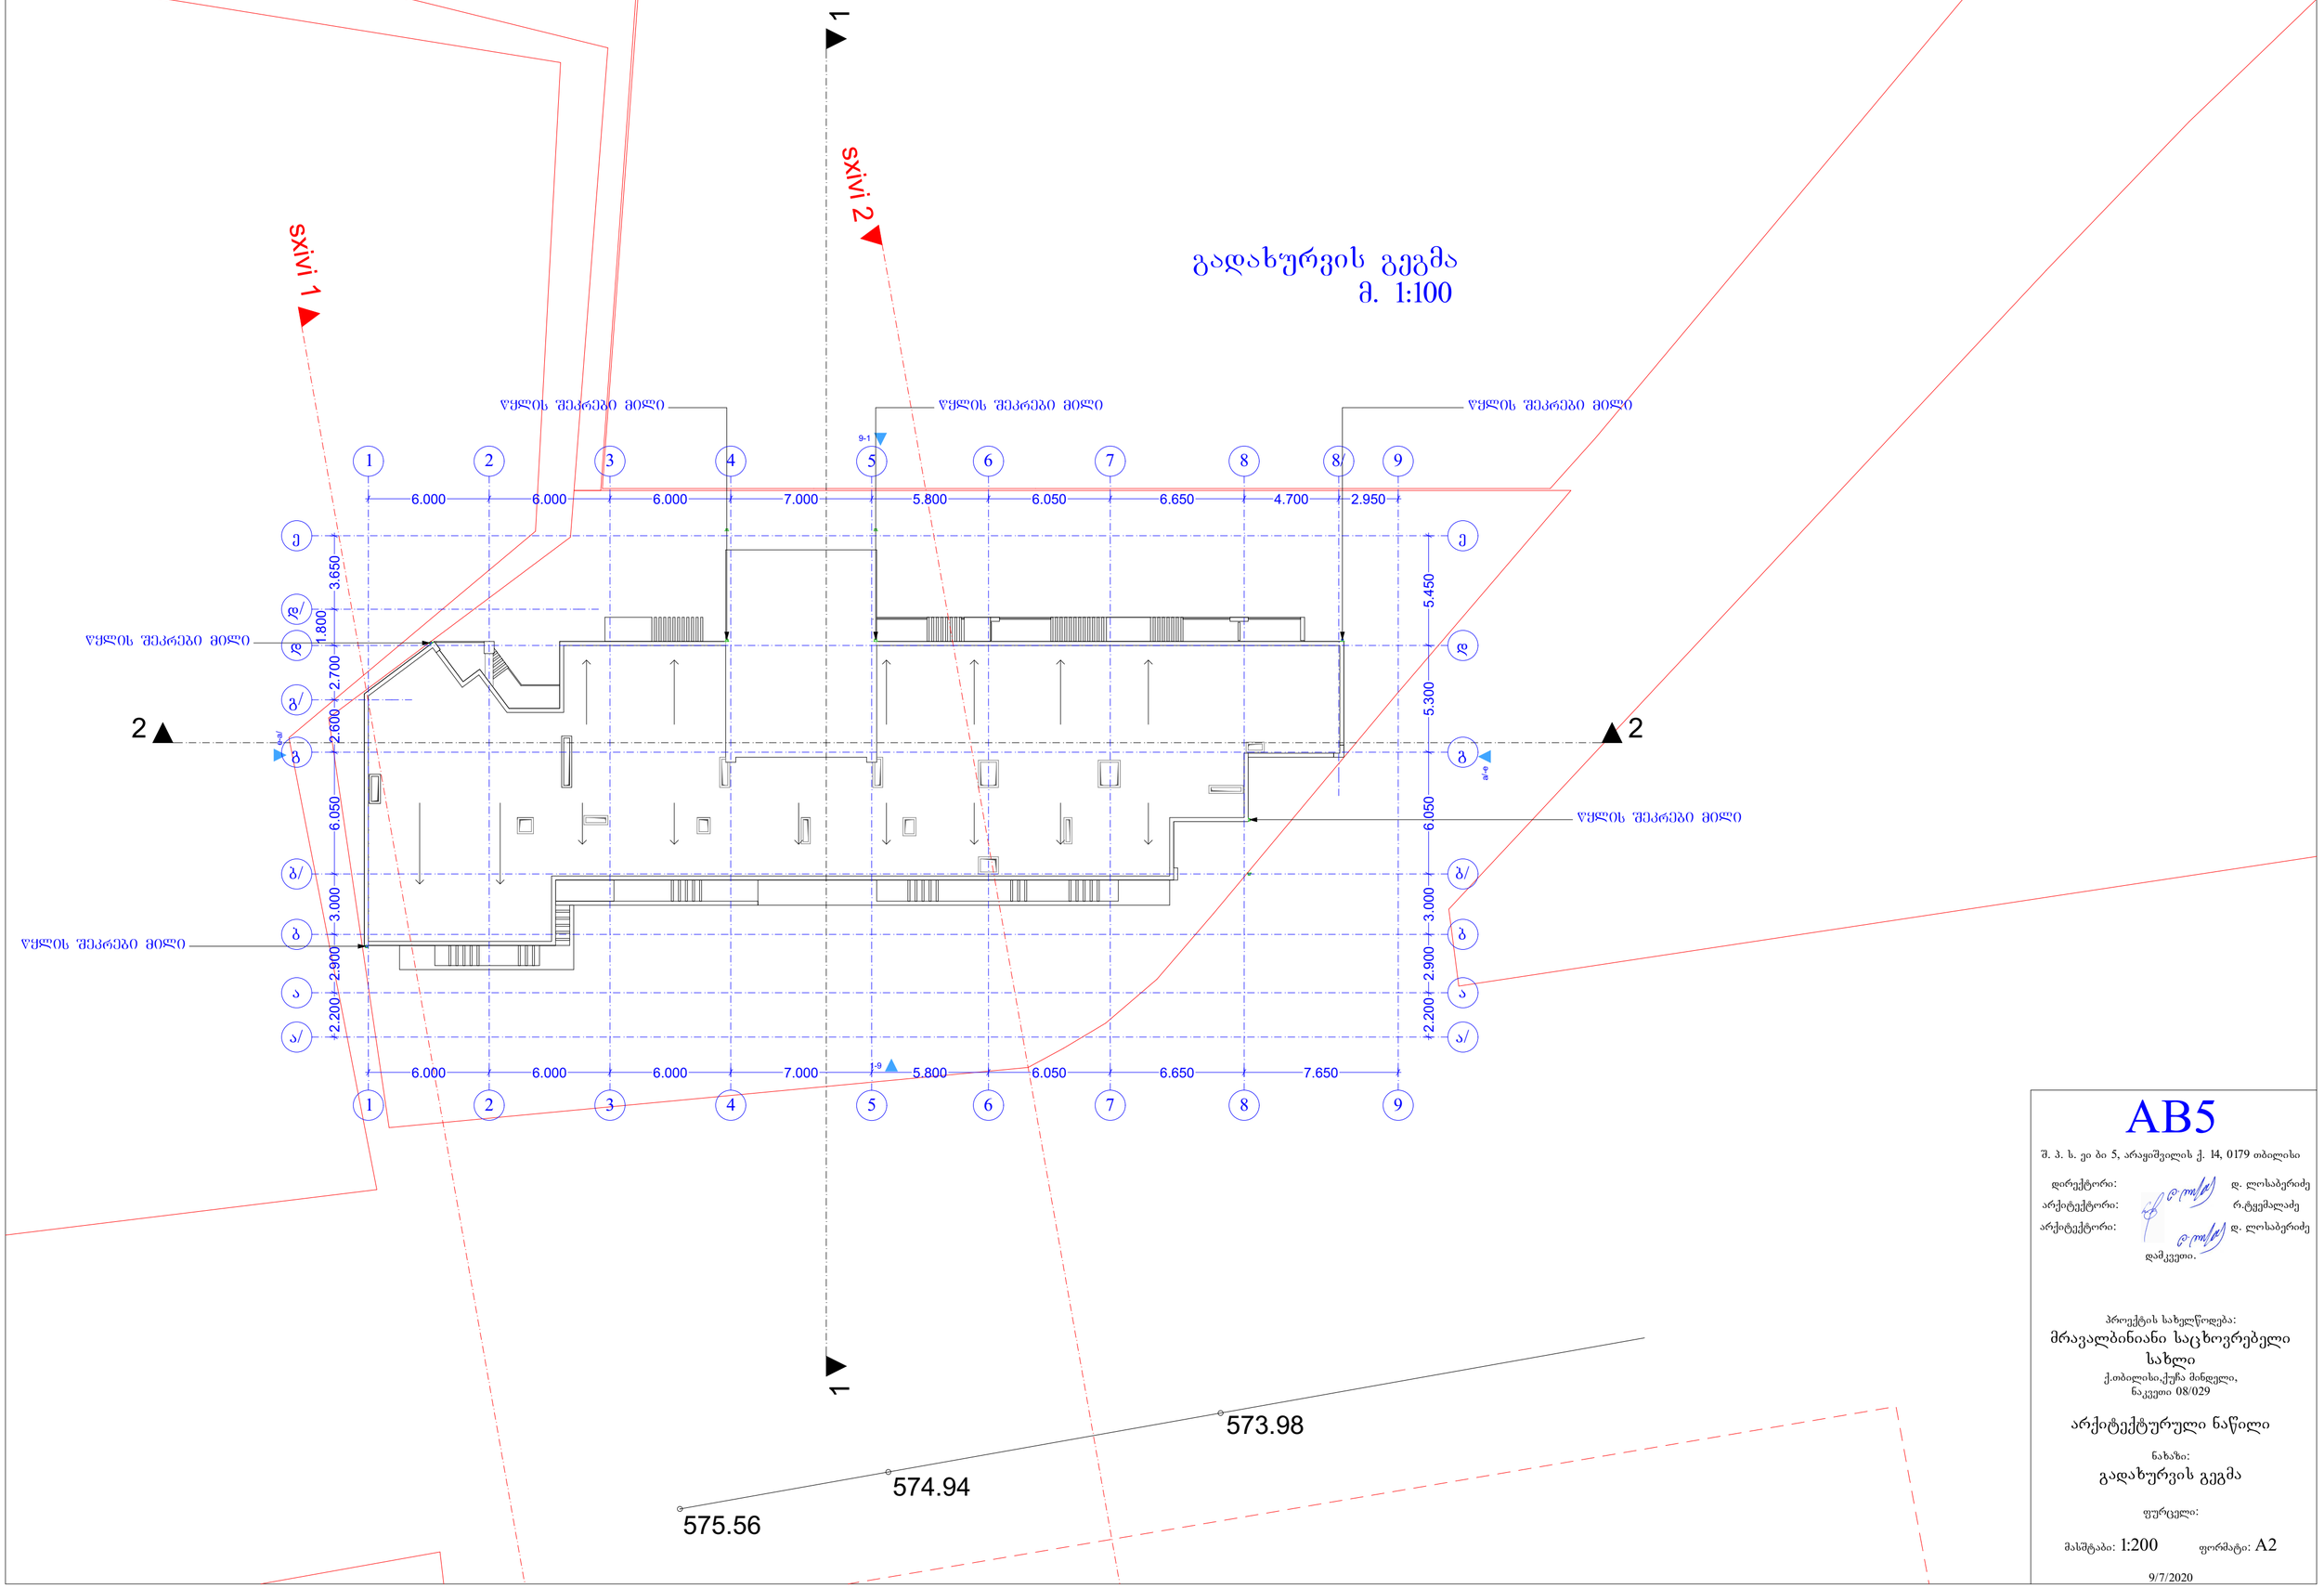

AB5

შ. პ. ს. ეი ბი 5, არაგვისპირის ქ. 14, 0179 თბილისი

დირექტორი: დ. ლოსაბერიძე
არქიტექტორი: რ.ტყემალაძე
არქიტექტორი: დ. ლოსაბერიძე
დამკვეთი.

პროექტის სახელწოდება:
მრავალბინიანი საცხოვრებელი სახლი
ქ.თბილისი,ჭუბა მინდვრის ნაკვეთი 08/029

არქიტექტურული ნაწილი

ნახაზი:
გადახურვის გეგმა

ფურცელი:

მასშტაბი: 1:200 ფორმატი: A2

9/7/2020