# საგზაო მოძრაობის ორგანიზების ტექნიკური საშუალებები

| | | |
|---|---|---|
| 1.21.2 | 5 ცალი. |
| 1.21.3 | 3 ცალი. |
| 1.26 | 15 ცალი. |
| 2.5 | 1 ცალი. |
| 2.6 | 1 ცალი. |
| 3.24 | 7 ცალი. |
| 3.24 | 9 ცალი. |
| 4.2.2 | 2 ცალი. |
| 4.2.3 | 1 ცალი. |

## პირობითი აღნიშვნები

შუქ. ტ7_იანი ღობურა

სამშენებლო პოლიგონი

საგზაო მოძრაობის ორგანიების დროებითი სქემა (სამშენებლო ღობის მონტაჟი/დემონტაჟი)

ქ. თბილისში, ავლაბრის რაიონში, № 01.17.13.048.186 ნაკვეთზე ობიექტის მშენებლობის, საპროექტო ტერიტორიის სატრანსპორტო/საგზაო ინფრასტრუქტურის დატანით.

| საკადასტრო კოდი | ფორმატი | მასშტაბი |
|---|---|---|
| № 01.17.13.048.186 | A3 | პირობითი |

შემსრულებელი

ტასჰაბი

TASHUB

მარიამ ბასარია

ტელ.: 593 49 71 71

ტელ.: 558 76 49 95

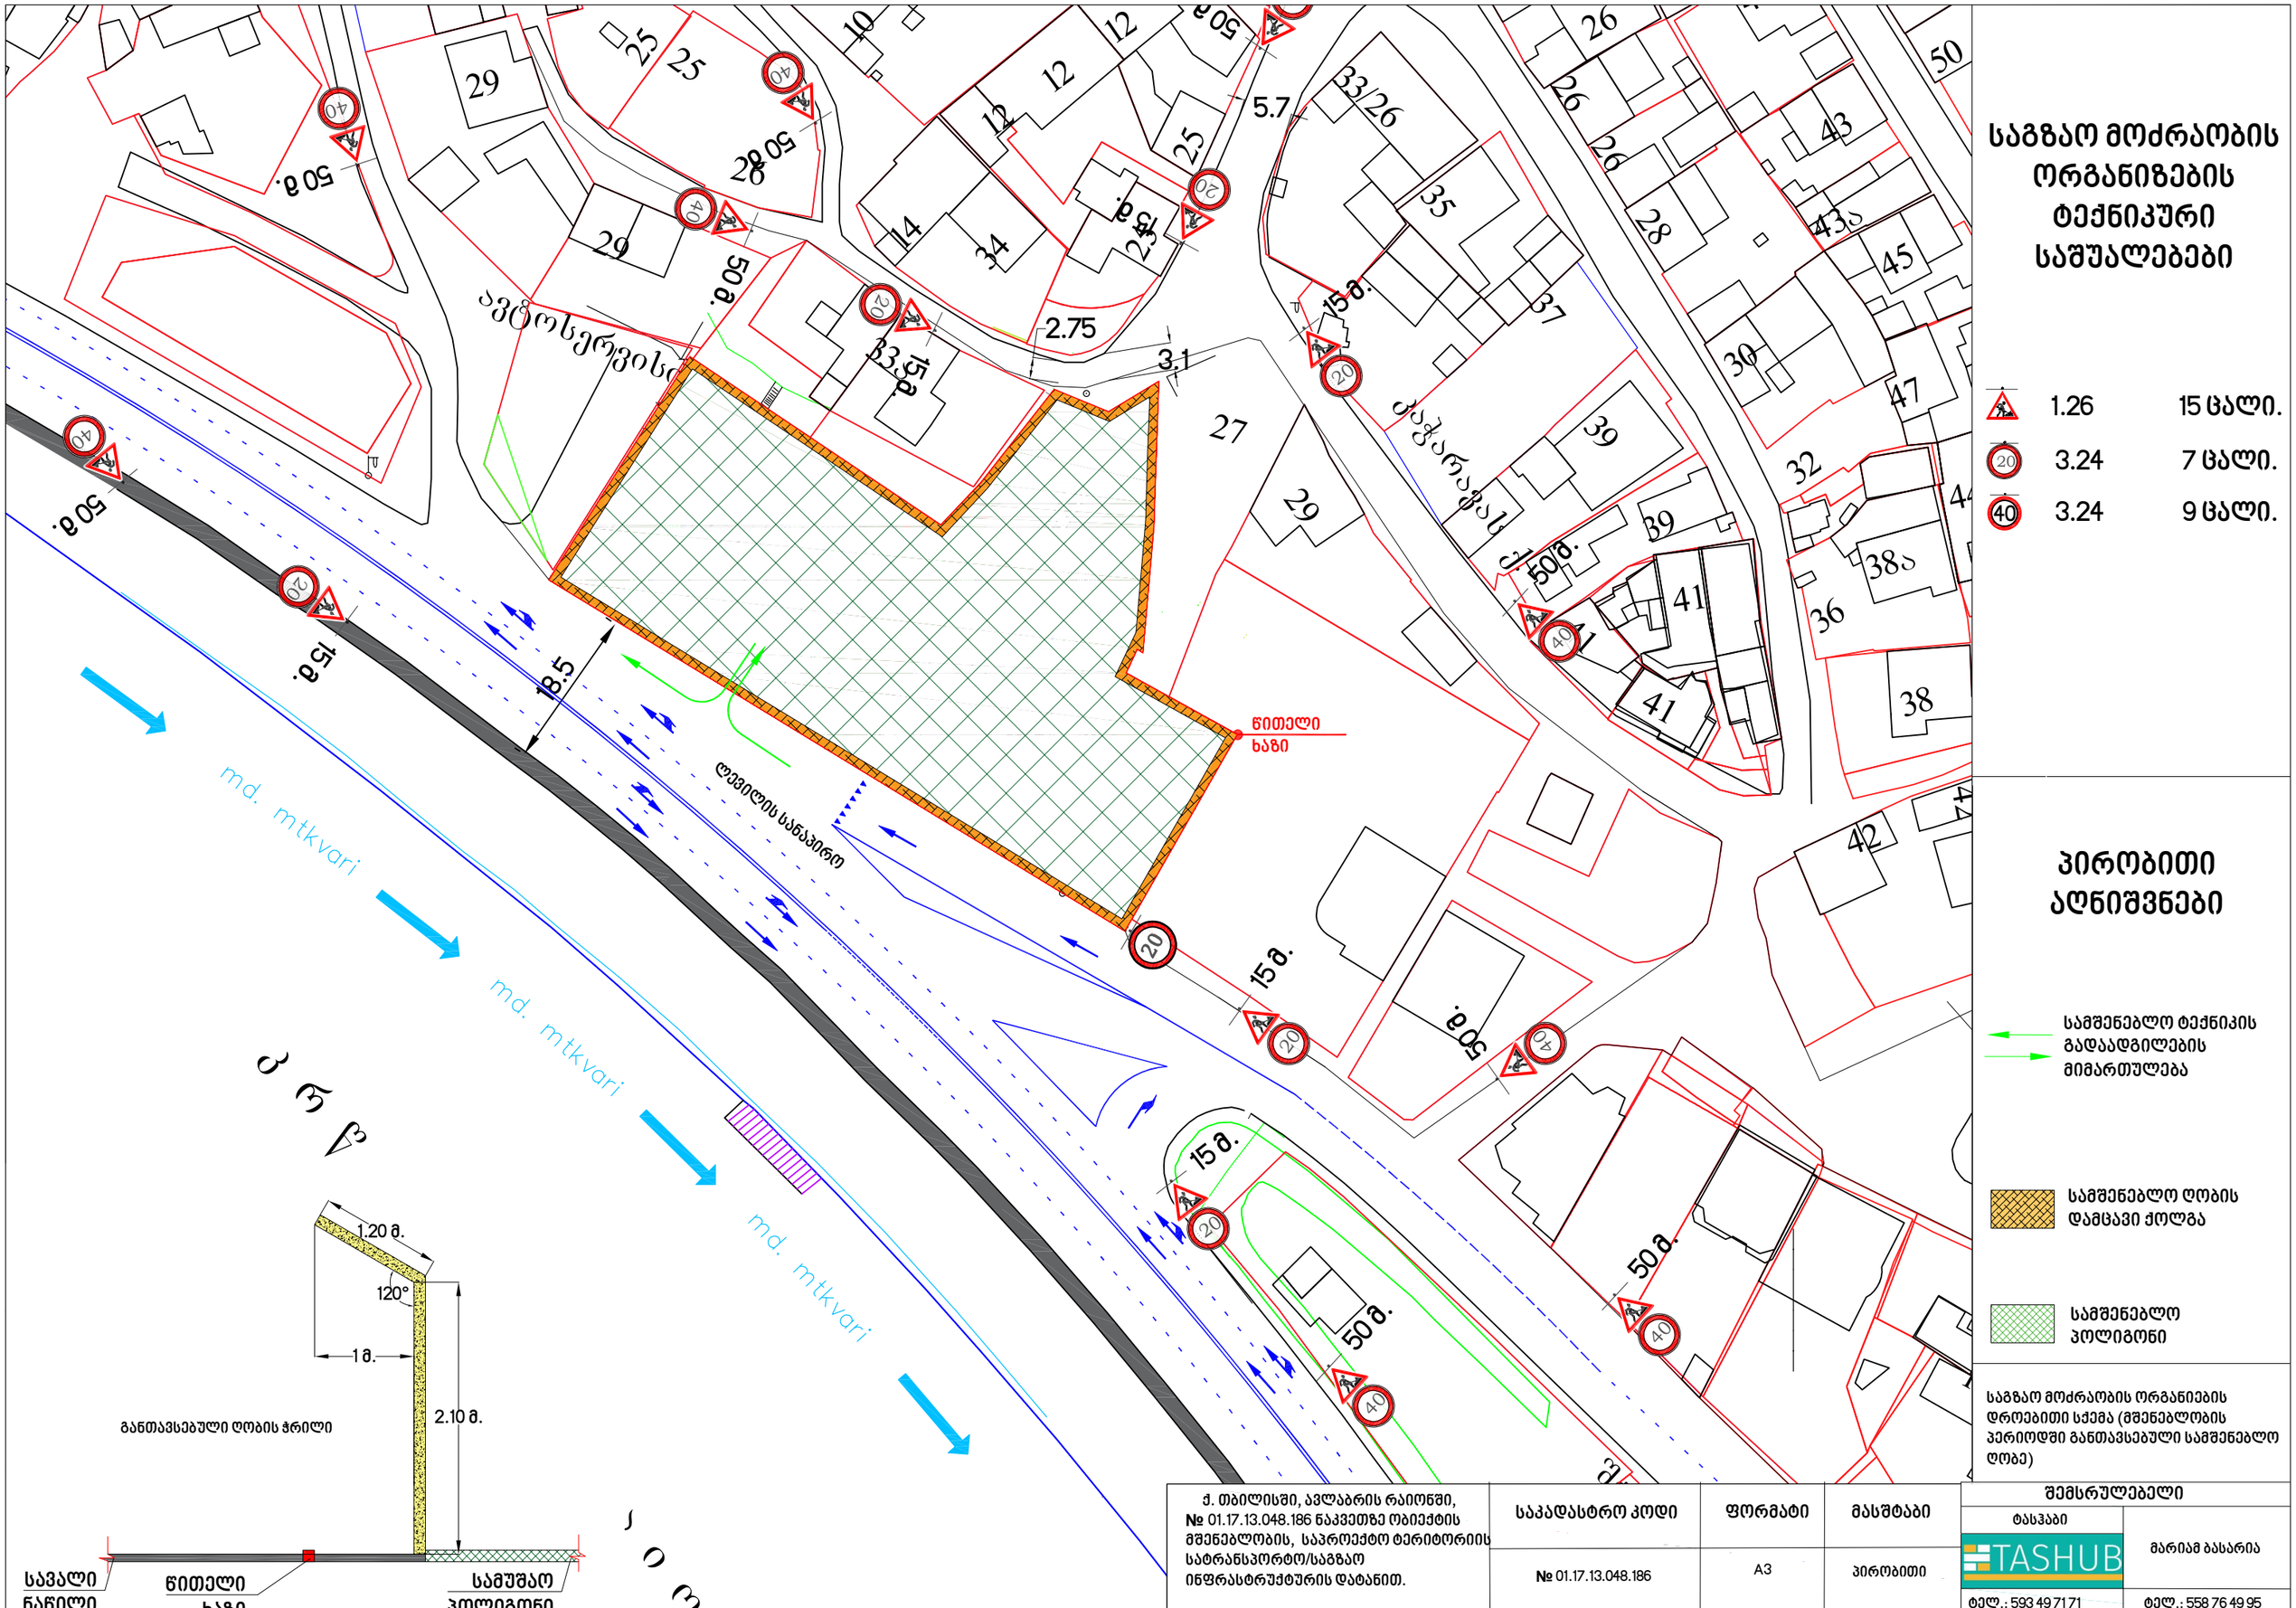


## საგზაო მოძრაობის ორგანიზების ტექნიკური საშუალებები

| | | |
|---|---|---|
| 1.26 | 15 ცალი. |
| 3.24 | 7 ცალი. |
| 3.24 | 9 ცალი. |

## პირობითი აღნიშვნები

- სამშენებლო ტექნიკის გადაადგილების მიმართულება
- სამშენებლო ღობის დამცავი ქოლგა
- სამშენებლო პოლიგონი

საგზაო მოძრაობის ორგანიების დროებითი სქემა (მშენებლობის პერიოდში განთავსებული სამშენებლო ღობე)

ქ. თბილისში, ავლაბრის რაიონში, № 01.17.13.048.186 ნაკვეთზე ობიექტის მშენებლობის, საპროექტო ტერიტორიის სატრანსპორტო/საგზაო ინფრასტრუქტურის დატანით.

| საკადასტრო კოდი | ფორმატი | მასშტაბი |
|---|---|---|
| № 01.17.13.048.186 | A3 | პირობითი |

შემსრულებელი

ტასჰაბი

TASHUB

ტელ.: 593 49 71 71

მარიამ ბასარია

ტელ.: 558 76 49 95

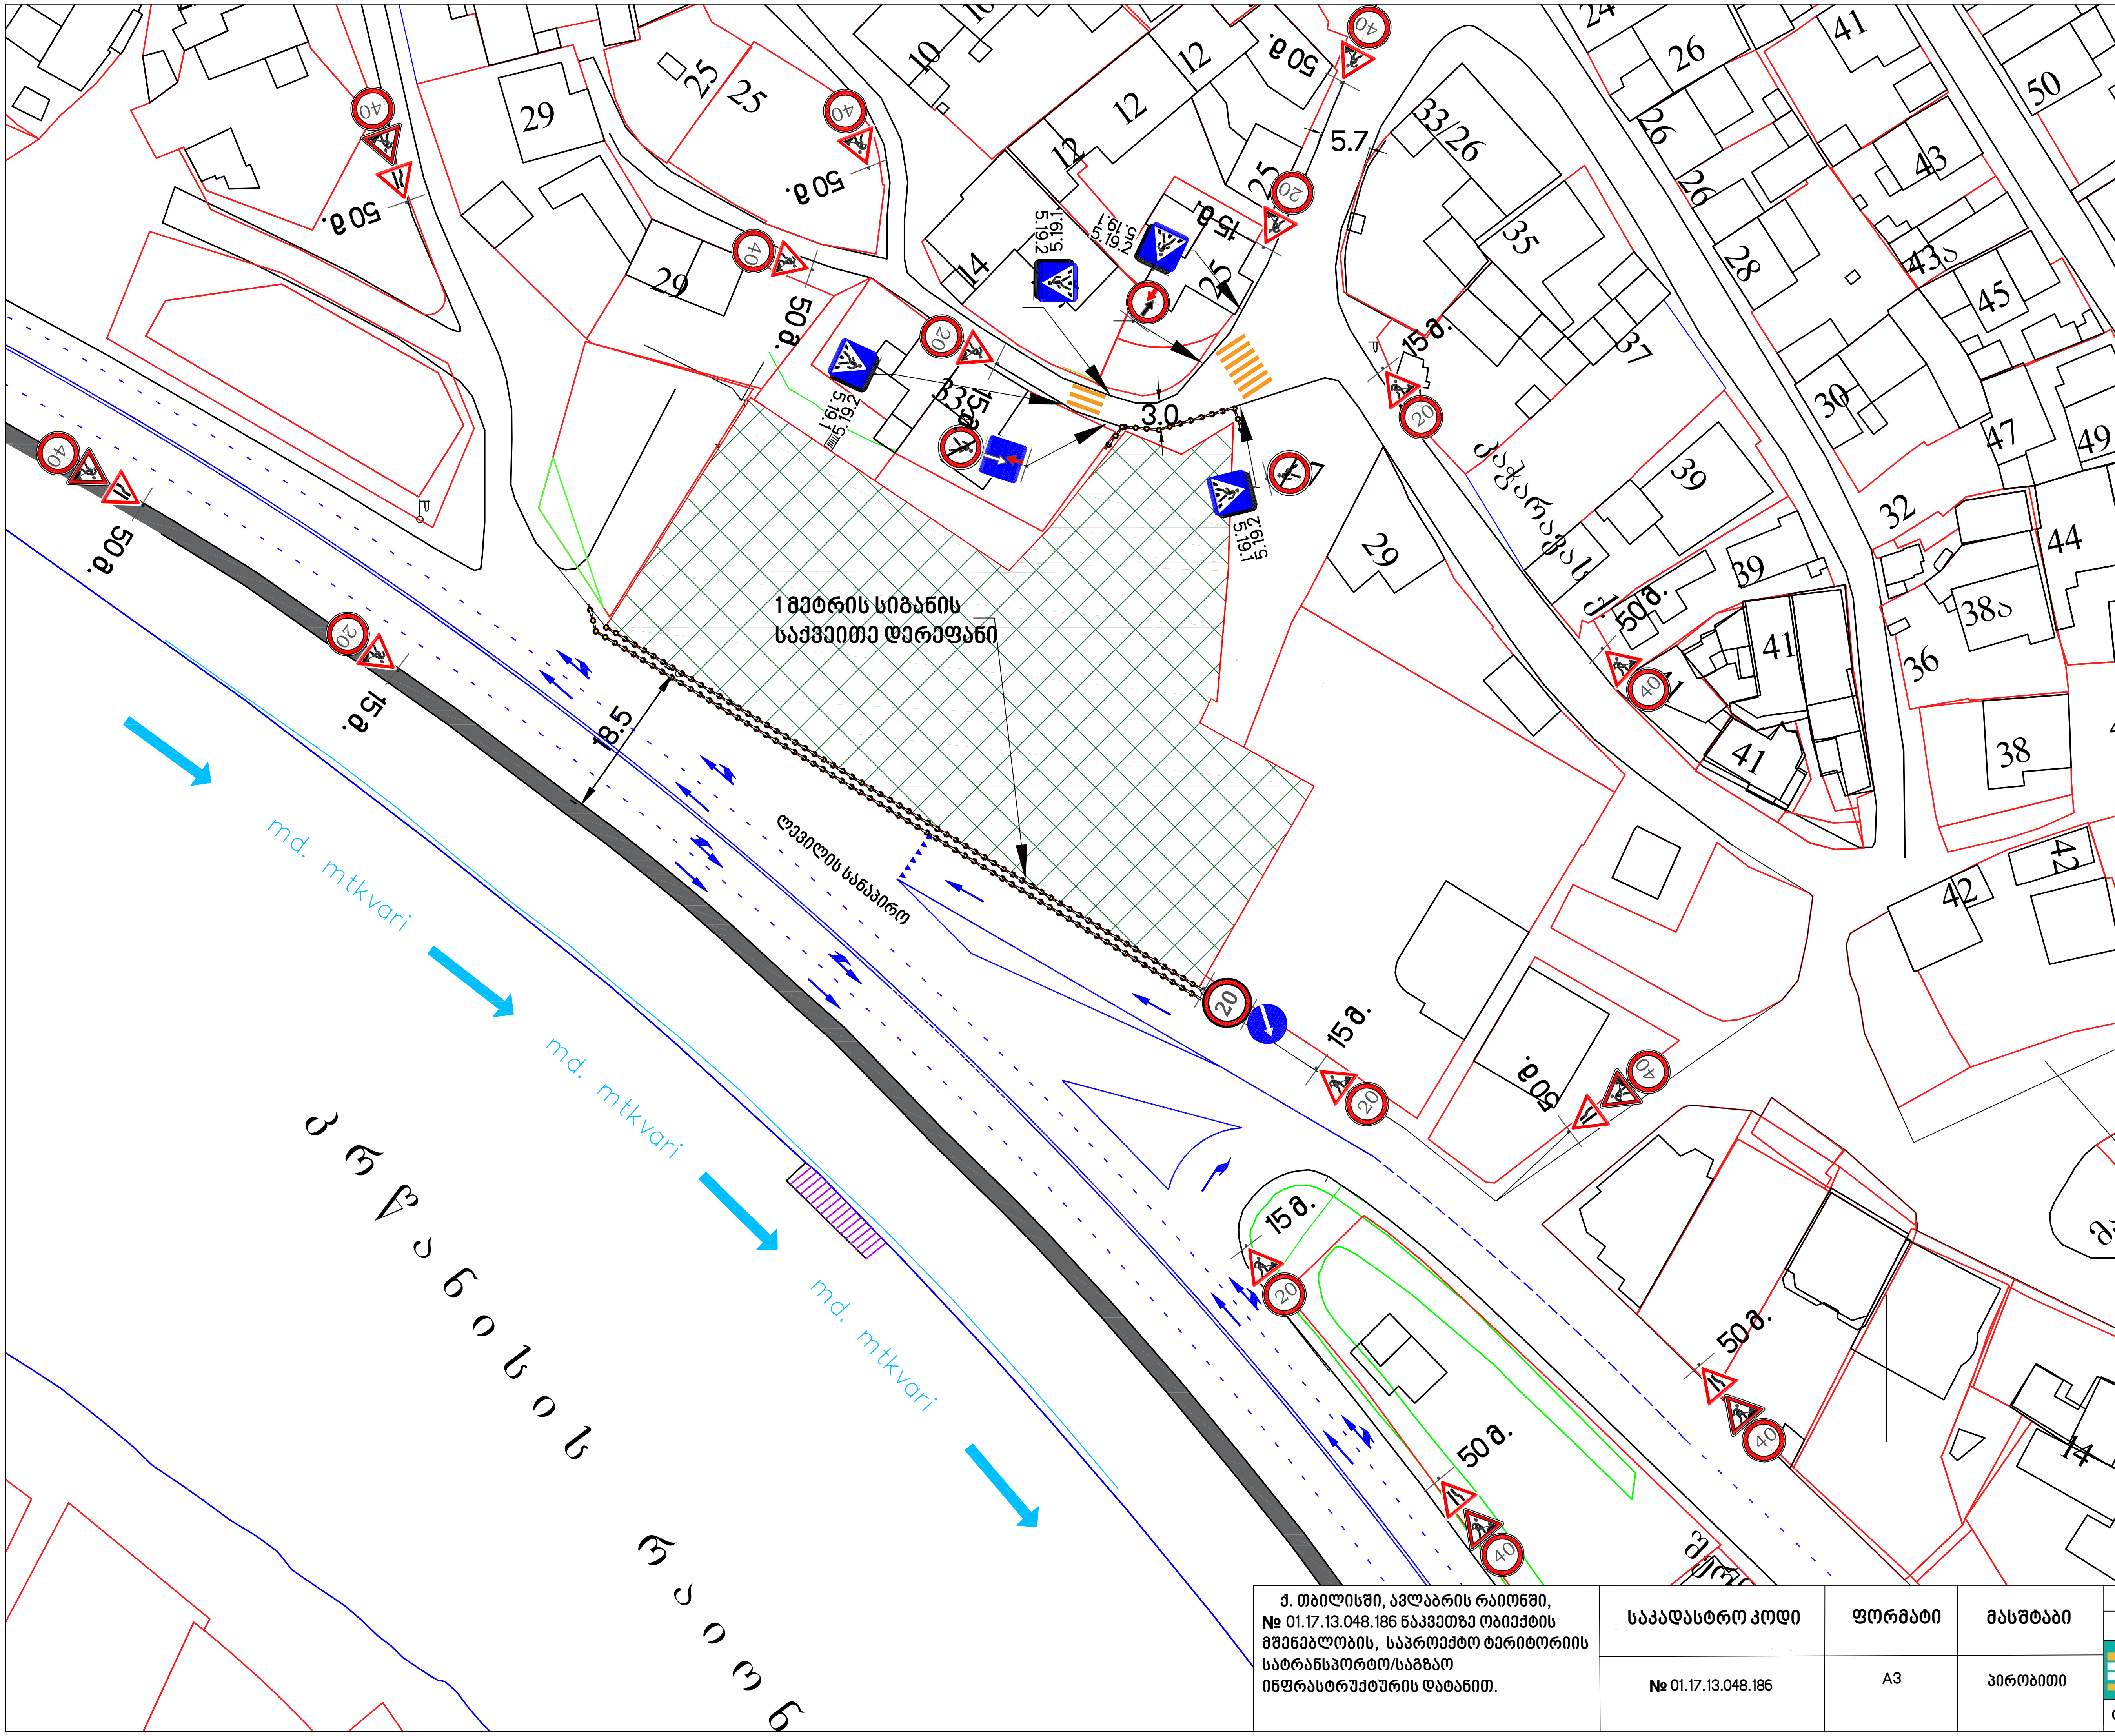


## საგზაო მოძრაობის ორგანიზების ტექნიკური საშუალებები

| | | |
|---|---|---|
| | 1.21.2 | 3 ცალი. |
| | 1.21.3 | 2 ცალი. |
| | 1.26 | 15 ცალი. |
| | 2.5 | 1 ცალი. |
| | 2.6 | 1 ცალი. |
| | 3.10 | 2 ცალი. |
| | 3.24 | 7 ცალი. |
| | 3.24 | 9 ცალი. |
| | 4.2.2 | 1 ცალი. |
| | 5.19.1 | 4 ცალი. |
| | 5.19.2 | 4 ცალი. |

## პირობითი აღნიშვნები

შუქ. ტ7_იანი ღობურა

სამშენებლო პოლიგონი

საგზაო მოძრაობის ორგანიზების დროებითი სქემა (შესასვლელ/გამოსასვლელისა და ტროტუარის მოწყობა)

| ქ. თბილისში, ავლაბრის რაიონში, № 01.17.13.048.186 ნაკვეთზე ობიექტის მშენებლობის, საპროექტო ტერიტორიის სატრანსპორტო/საგზაო ინფრასტრუქტურის დატანით. | საკადასტრო კოდი | ფორმატი | მასშტაბი | შემსრულებელი | |
|---|---|---|---|---|---|
| | № 01.17.13.048.186 | A3 | პირობითი | ტასჰაბი<br>TASHUB | მარიამ ბასარია |
| | | | | ტელ.: 593 49 71 71 | ტელ.: 558 76 49 95 |

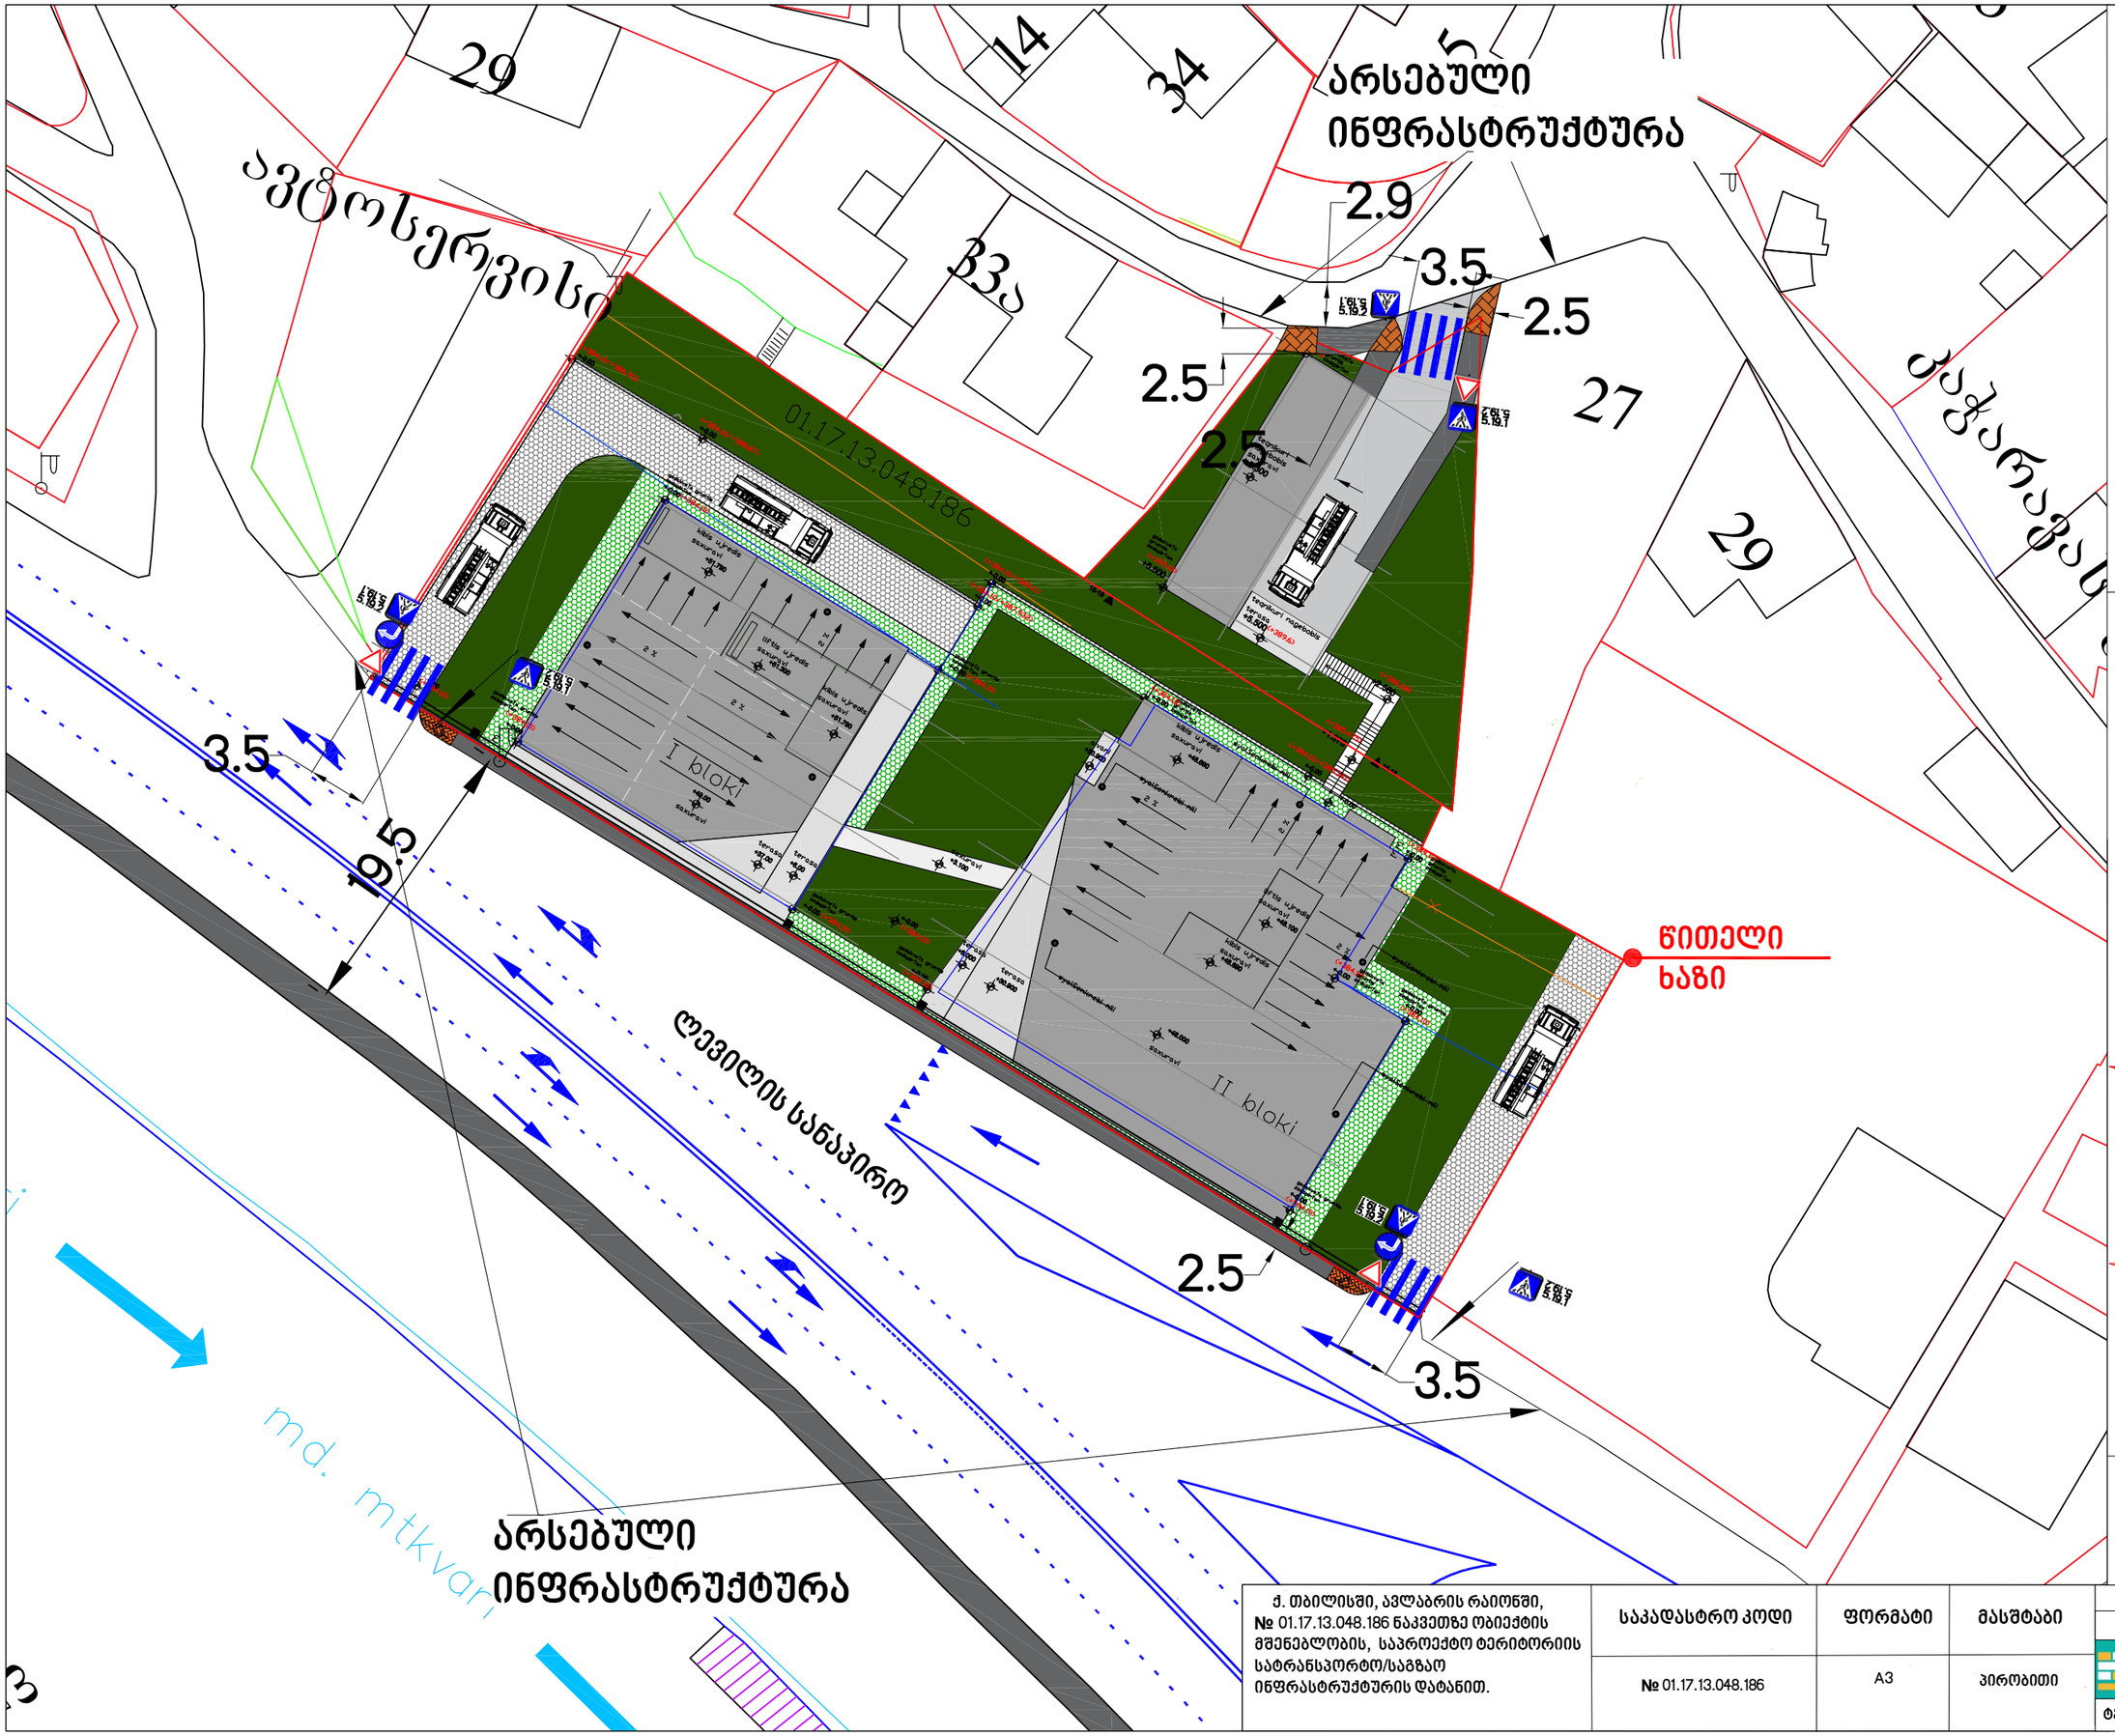


## საგზაო მოძრაობის ორგანიზების ტექნიკური საშუალებები

| | | |
|---|---|---|
| 2.3 | 3 ცალი |
| 4.1.2 | 2 ცალი |
| 5.19.1 | 6 ცალი |
| 5.19.2 | 6 ცალი |

## პირობითი აღნიშვნები

შშმ პირთა ადაპტირებული პანდუსი

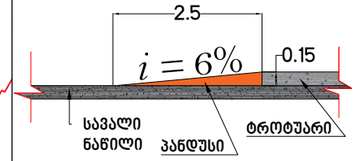


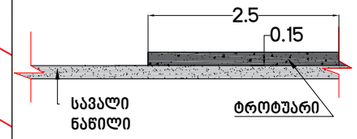


ტროტუარი

საგზაო მოძრაობის ორგანიების სქემა (სამუშაოთა დასრულებული ვარიანტი)

ქ. თბილისში, ავლაბრის რაიონში, № 01.17.13.048.186 ნაკვეთზე ობიექტის მშენებლობის, საპროექტო ტერიტორიის სატრანსპორტო/საგზაო ინფრასტრუქტურის დატანით.

| საპადასტრო კოდი | ფორმატი | მასშტაბი |
|---|---|---|
| № 01.17.13.048.186 | A3 | პირობითი |

**შემსრულებელი**

შპს ტაშჰაბი

TASHUB

ტელ.: 593 49 71 71

მარიამ ბასარია

ტელ.: 558 76 49 95