ქ. თბილისი
წურწუმისა ქ. №14
რეაბილიტაცია-ადაპტაციის
კორექტირებული პროექტი



თბილისი. 2019 წ.

არქიტექტორ-რესტავრატორის

განმარტებითი ბარათი

ნაგებობის რეაბილიტაციამდე მდგომარეობის მოკლე მიმოხილვა: პროექტირების პერიოდში, შენობა ძლიერ იყო დაზიანებული. ამორტიზებული იყო კონსტრუქციული, თუ მხატვრული დეტალების აბსოლუტური უმრავლესობა. კედლები იყო დაბზარული, ხის ედტალების დიდი ნაწილი გამოუსადეგარი, სართულშუა გადახურვები ამორტიზებული, ნაგებობის გადახურვის თუნუქის ფურცლები ჟანგიანი.

მიმდინარე სამუშაოები: ამ ეტაპისათვის, ძეგლზე შესრულდა შემდეგი სახის სამუშაოები: მოხდა ნაგებობის დაშლა (პროექტის მიხედვით), ქვაბულის ამოღება, მიწისქვეშა სივრცის ამოყვანა, რკინა-ბეტონის კონსტრუქციით, აშენდა ისტორიული შენობის მზიდი კედლები. ამ ეტაპზე მიმდინარეობს ინტერიერში კიბის მოწყობა, სარტყელის მოწყობა პარაპეტის ნიშნულზე და გადახურვის ხის კონსტრუქციების რეაბილიტაცია - დასამონტაჟებლად მომზადება.

სამუშაოები მიმდინარეობს პროექტის შესაბამისად, თუმცა საჭიროებიდან და ფუნქციური დატვირთვიდან გამომდინარე ცვლილებების შეტანა გახდა საჭირო. კერძოდ.: იქიდან გამომდინარე, რომ სამზარეულოს გამწოვი სისტემა ვერ დამონტაჟდებოდა ისტორიულ შენობაში, მისი #2 შენობაში გადატანის აუცილებლობიდან გამომდინარე, გამოგვინთავისუფლდა სივრცე პირველ სართულზე, სადაც სამზარეულო და პერსონალის ოთახი უნდა მოწყობილიყო ადგილი დაეთმობა სტუმრებისთვის განკუთვნილ დარბაზს. ცვლილება შეეხო, ასევე ა-დ ღერძებს შორის არსებულ ფასადსაც. კერძოდ: პროექტის მიხედვით, ამ ფასადზე ერთი კარი იყო გათვალისწინებული, თუმცა აღმოჩნდა, რომ აქ მეორე კარიც ყოფილა, რომელიც შემდგომ ფანჯარად გადაუკეთებიათ.



ვინაიდან სამზარეულო # 2 შენობაში გადმოინაცვლებს, ამ ადგილას კარის აღდგენაც სასიცოცხლოდ მნიშვნელოვანია რესტორნის ფუნქციონირებისათვის, მხოლოდ იმ განსხვავებით, რომ კარი, ნაცვლად მარცხნიდან მეორე ღიობისა, როგორც იყო, გაიჭრება პირველივე ღიობში, რომ არ მოხდეს ინტერიერში გამოუყენებელი სივრცის გაჩენა. ამ კარის გავლით, სამზარეულოდან შემოიტანენ კერძებს და გაიტანენ გასარეცხ ჭურჭელს. ასევე, ინტერიერში, ამ კუთხეში გადმოდის სამზარეულოს ლიფტი, რომელიც მოემსახურება რესტორნის ყველა სართულს.

ცვლილებები შევიდა ნაგებობის მეორე სართულის გეგმარებაშიც. კერძოდ: დამტკიცებული პროექტით გათვალისწინებული ტიხრები აღარ გაკეთდება და აქ იქნება ერთიანი სივრცე.

ზემოხსენებული ცვლილებები არ აისახება შენობის იერ-სახეზე. რაც შეეხება კარის გაჭრას, ეს ქმედებაც ისტორიული სამართლიანობის აღდგენა იქნება, მხოლოდ ღიობის ადგილმდებარეობის მონაცვლეობით, რაც არსებითი მნიშვნელობის მატარებელი არ მგონია ნაგებობისთვის. სამაგიეროდ სასიცოცხლოდ მნიშვნელოვანია რესტორნის ფუნქციონირებისათვის.

არქიტექტორ-რესტავრატორი: რევაზ შაშვიაშვილი

05.2019 წ.



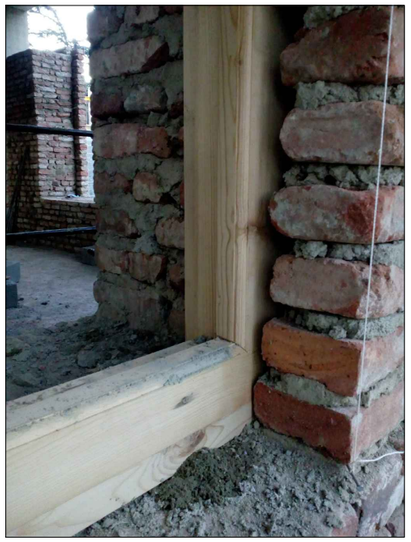

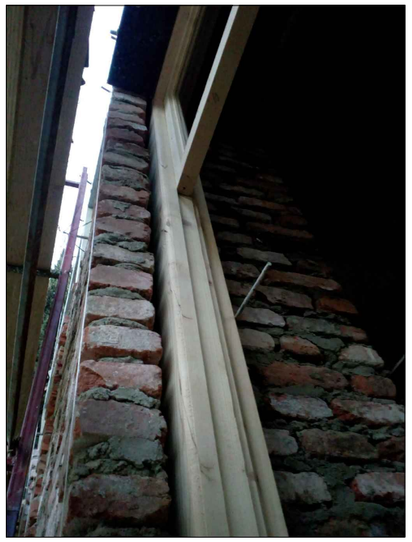







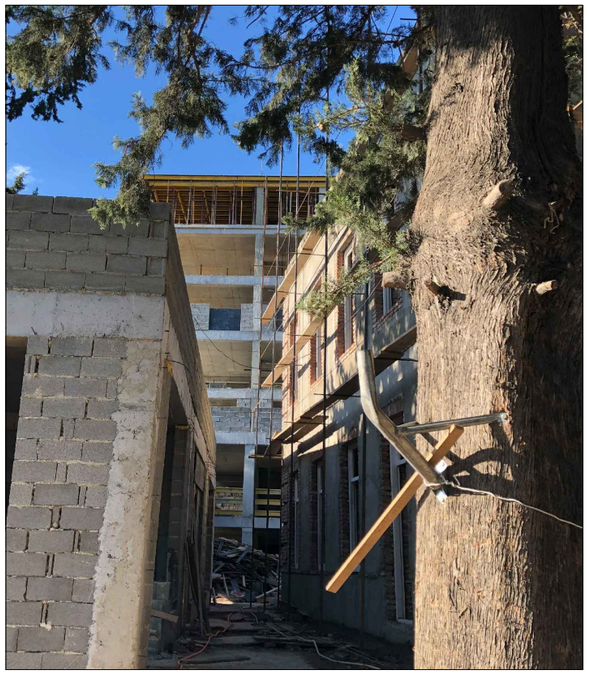

შენობა № 1
რეაბილიტაცია-ადაპტაციის
კორექტირებული პროექტი

დამკვეთი:
შპს "აისი"
ს/კ 445395153

შემსრულებელი:

GRAPPA
GRAPPA LTD

შპს გრაპა ს/კ 445492379
მისამართი:საქართველო, თბილისი,ბელიაშვილის 142, ოფისი №405
ADDRESS: GEORGIA, TBILISI,BELIASHVILI STREET #142, OFFICE #405

პროექტი:
სასტუმრო კომპლექსი
ქ.თბილისი,წურწმიას ქ.№14

ნახაზი: მიმდინარე სამუშაოების ამსახველი ფოტომასალა

თანამდებობა	გვარი	ხელმოწერა
დირექტორი:	მ.გურგენიძე	
არქიტექტორი:	ლ.გურგენიძე	
არქიტექტორი:	თ.ჩხაიძე	
არქიტექტორი-რესტავრატორი	რ.შაშვიაშვილი	
კონსტრუქტორი:	ქ.ცომაია	

სტადია – არს. მდგომარეობა	თარიღი 05.2019	ფორმატი A3	მასშტ.	ფურც.

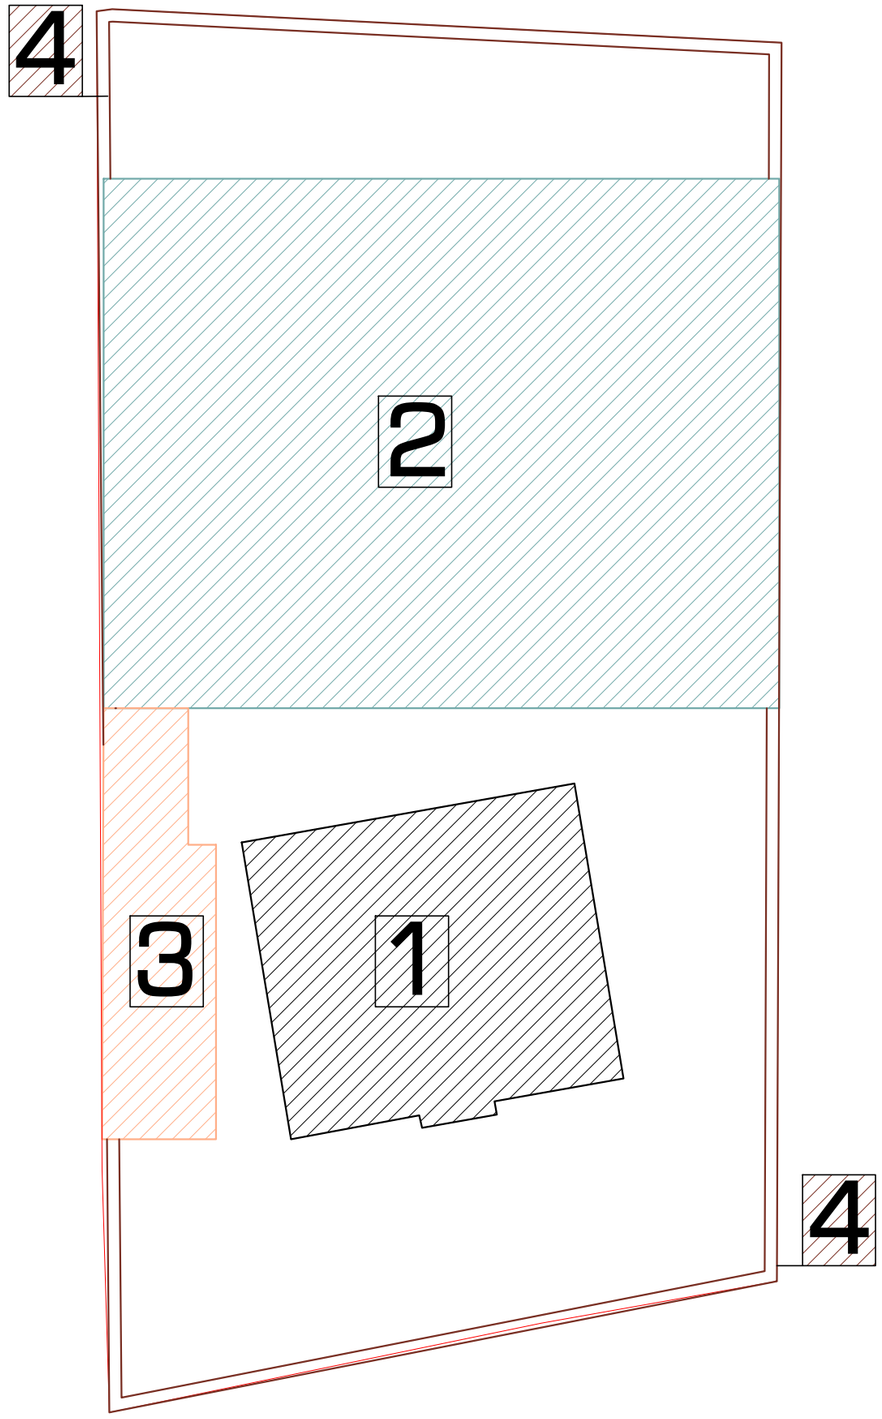

შენობა № 1
რეაბილიტაცია-ადაპტაციის
კორექტირებული პროექტი

ექსპლიკაცია:

1. კულტურული მემკვიდრეობის უძრავი ძეგლი.
2. საპროექტო სასტუმრო კომპლექსი.
3. საპროექტო შუურუმი, ეთნოგრაფიული კუთხე.
4. ღობე.

დამკვეთი:
შპს "აისი"
ს/ კ 445395153

შემსრულებელი:

GRAPPA
GRAPPA LTD

შპს გრაპა ს/კ 445492379
მისამართი:საქართველო, თბილისი,ბელიაშვილის 142, ოფისი №405
ADDRESS: GEORGIA, TBILISI,BELIASHVILI STREET #142, OFFICE #405

პროექტი:
სასტუმრო კომპლექსი
ქ.თბილისი,წურწმიას ქ.№14

ნახაზი:
გენერალური
გეგმა

თანამდებობა	გვარი	ხელმოწერა
დირექტორი:	მ.გურგენიძე	
არქიტექტორი:	ლ.გურგენიძე	
არქიტექტორი:	თ.ჩხაიძე	
არქიტექტორი-რესტავრატორი	რ.შაშვიაშვილი	
კონსტრუქტორი:	ქ.ცომაია	

სტადია –	თარიღი 05.2019	ფორმატი A3	მასშტ. 1:500	ფურც ი - 1

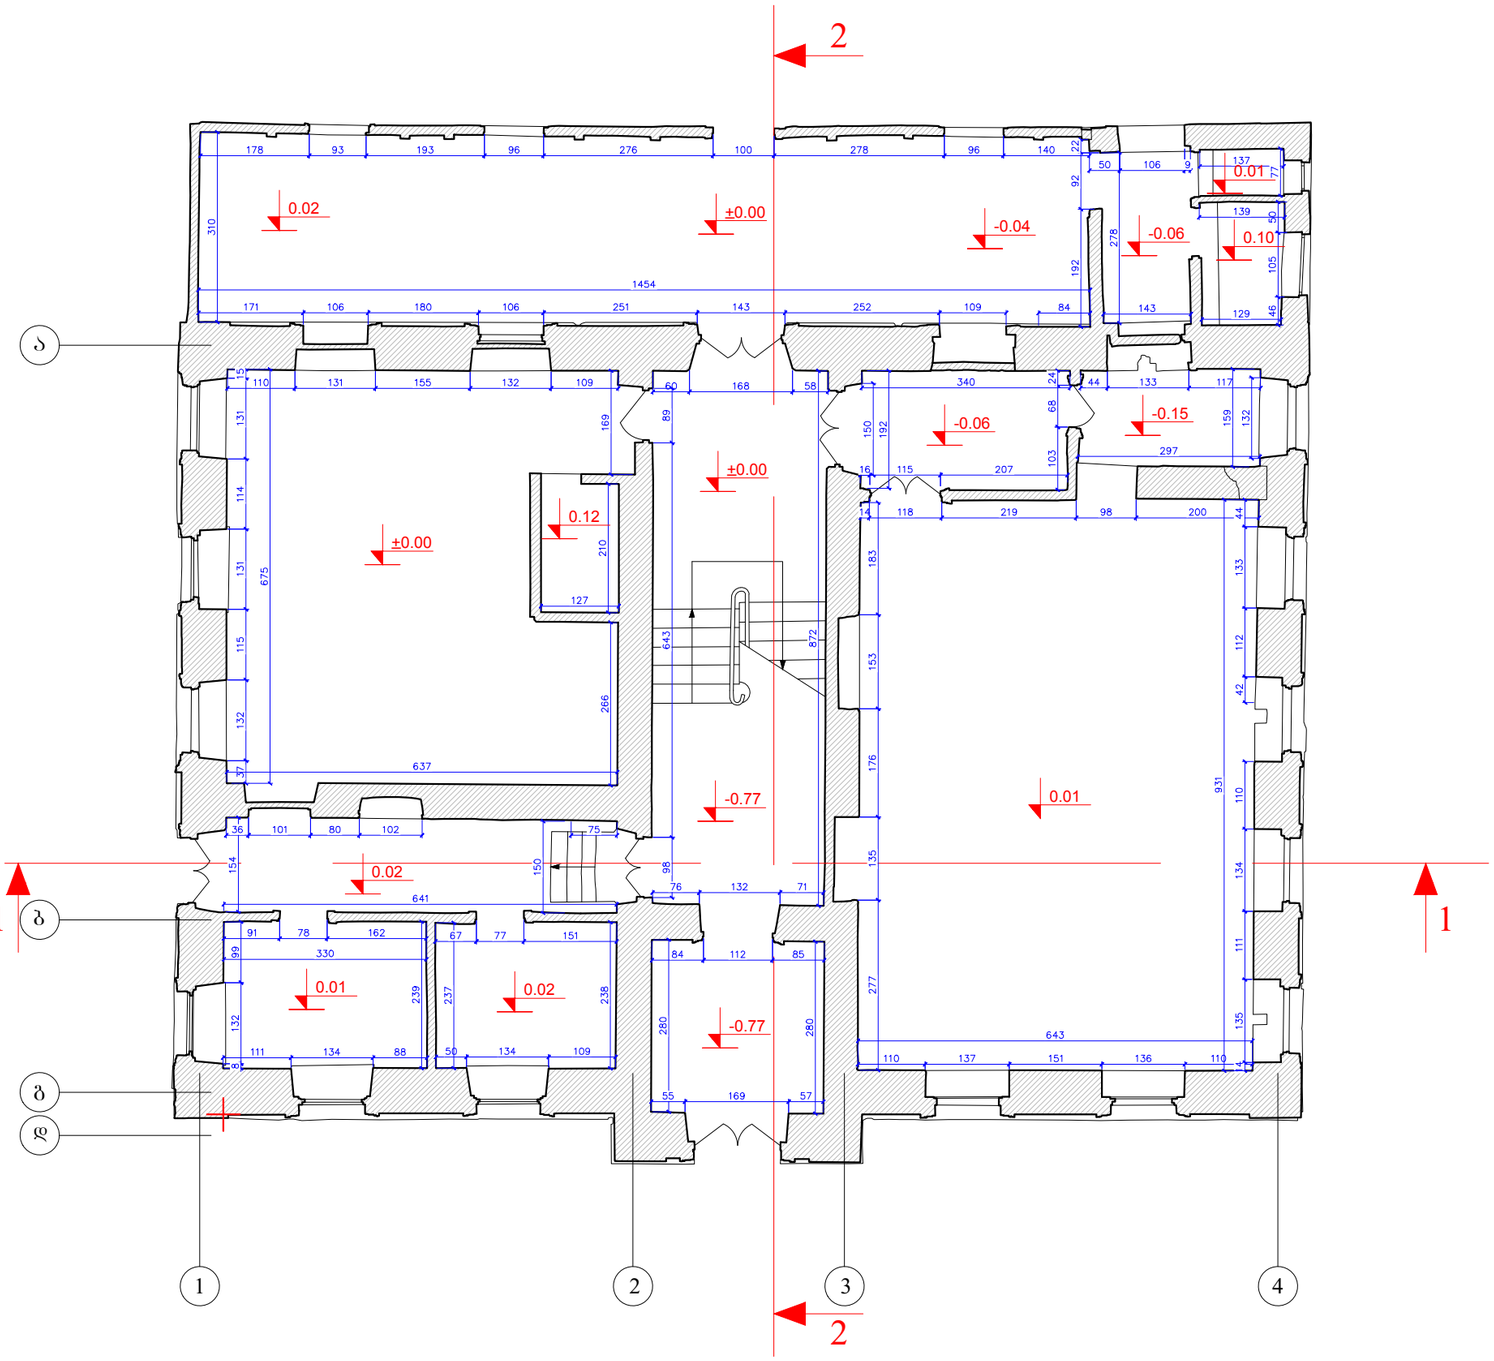

შენობა № 1
რეაბილიტაცია-ადაპტაციის კორექტირებული პროექტი

შენიშვნა: ნიშნულები მოცემულია მეტრებში, ხოლო ზომები - სანტიმეტრებში.

პირობითი აღნიშვნები:

- კედლების გადაწყობა
- მინის იატაკისა და საფეხურების მოწყობა
- ახლად მოსაწყობი
- ახალი კიბეების მოწყობა
- დათბუნება
- ხის დეტალების რესტავრაცია
- თუნუქის გადახურვის მოწყობა
- კიბის ძველი საფეხურების რესტავრაცია
- არსებულის ანალოგიური ხის ახალი დეტალების
- კერამიკული იატაკის მოწყობა
- ხის იატაკის მოწყობა
- ხის ფაქტურის მეტალო -პლასტმასის მანსარდის ფანჯრები
- ხის ახალი დეტალები
- მიწის სამუშაოები არქეოლოგის მეთვალყურეობით
- მოაჯირის ლითონის დეტალების რესტავრაცია
- აივნის მზიდი კონსტრუქციულ -დეკორაციული დეტალების რესტავრაცია
- ლითონის ახალი დეტალები
- ქვესის ანალოგიური ახალი კარ-ფანჯარა

დამკვეთი:
შპს "აისი"
ს/კ 445395153

შემსრულებელი:

GRAPPA
GRAPPA LTD

შპს გრაპა ს/კ 445492379
მისამართი:საქართველო, თბილისი,ბელიაშვილის 142, ოფისი №405
ADDRESS: GEORGIA, TBILISI,BELIASHVILI STREET #142, OFFICE #405

პროექტი:
სასტუმრო კომპლექსი
ქ.თბილისი,წურწმიას ქ.№14

ნახაზი:
I სართულის გეგმა

თანამდებობა	გვარი	ხელმოწერა
დირექტორი:	მ.გურგენიძე	
არქიტექტორი:	ლ.გურგენიძე	
არქიტექტორი:	თ.ჩხაიძე	
არქიტექტორი-რესტავრატორი	რ.შაშვიაშვილი	
კონსტრუქტორი:	ქ.ცომაია	

სტადია – ანაზომი	თარიღი 05.2019	ფორმატი A3	მასშტ. 1:100	ფურც ი - 1

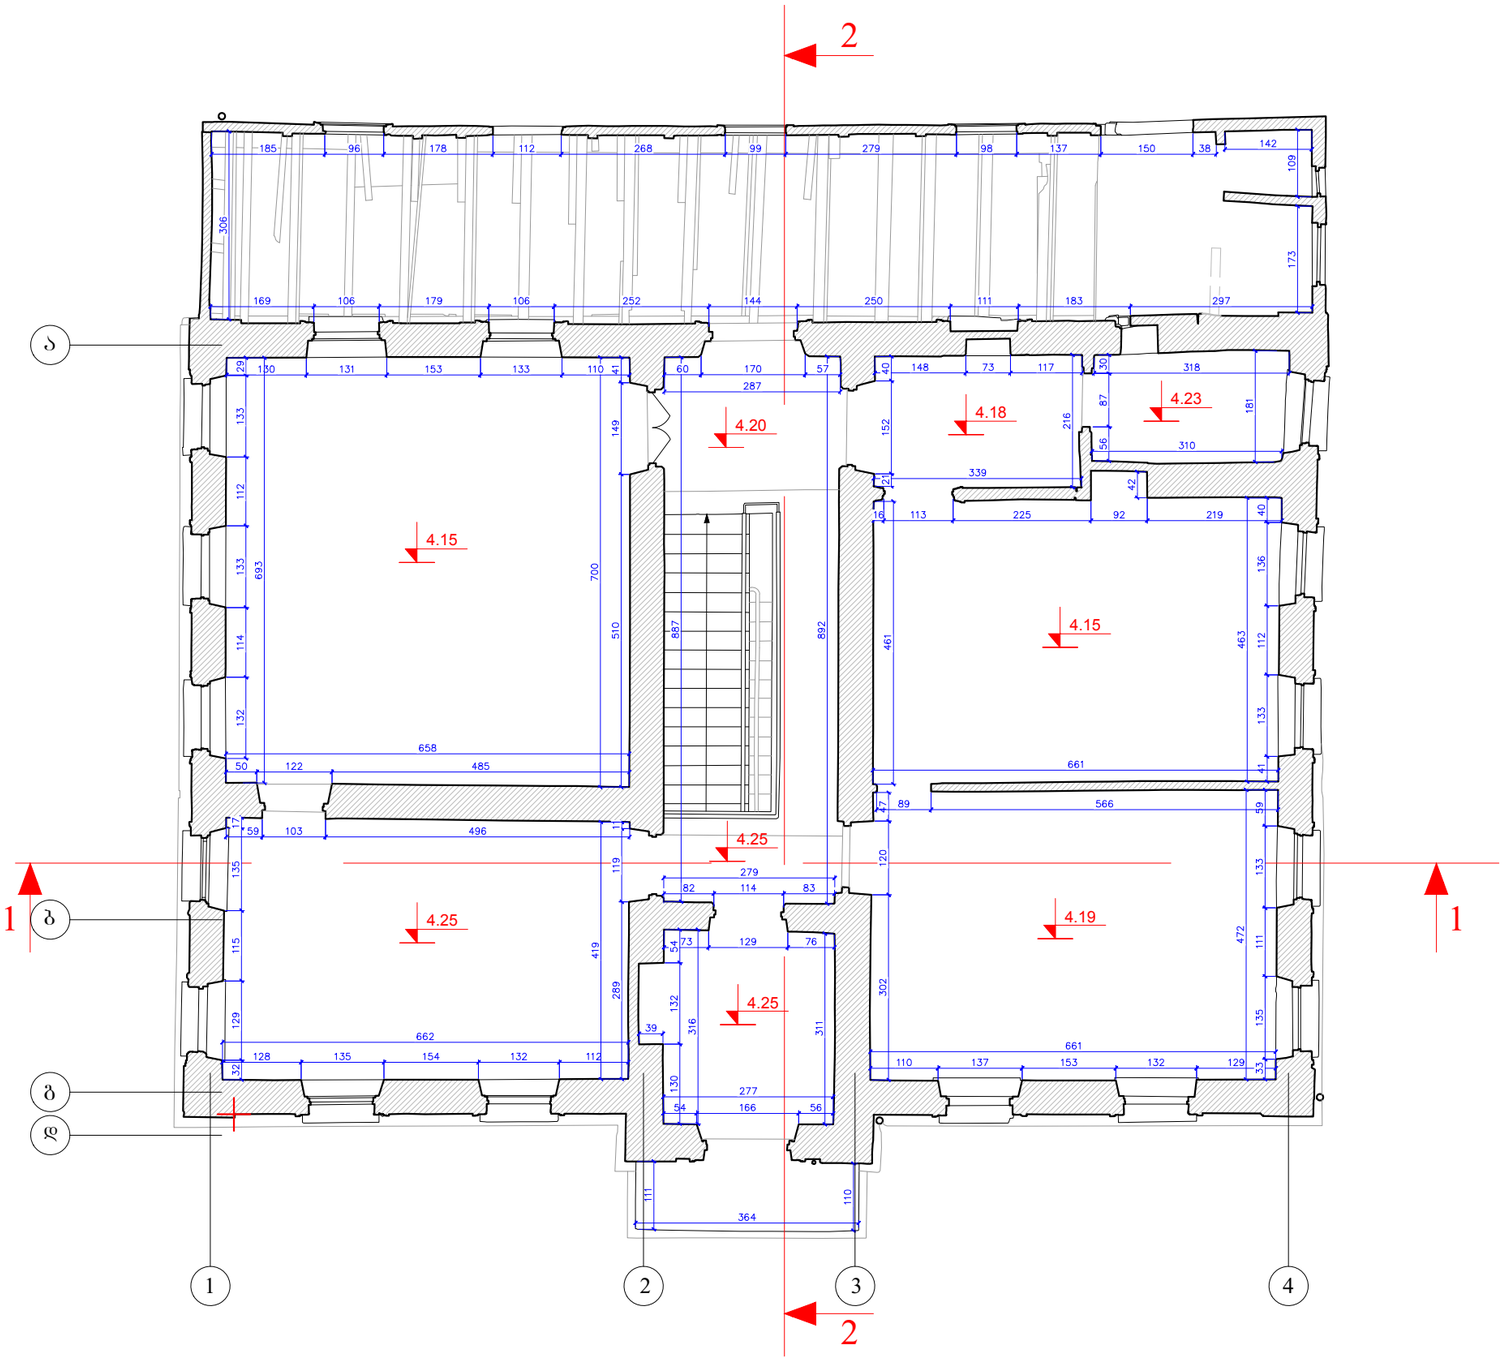

შენობა № 1
რეაბილიტაცია-ადაპტაციის კორექტირებული პროექტი

შენიშვნა: ნიშნულები მოცემულია მეტრებში, ხოლო ზომები - სანტიმეტრებში.

პირობითი აღნიშვნები:

- კედლების გადაწყობა
- მინის იატაკისა და საფეხურების მოწყობა
- ახლად მოსაწყობი
- ახალი კიბეების მოწყობა
- დათბუნება
- ხის დეტალების რესტავრაცია
- თუნუქის გადახურვის მოწყობა
- კიბის ძველი საფეხურების რესტავრაცია
- არსებულის ანალოგიური ხის ახალი დეტალების
- კერამიკული იატაკის მოწყობა
- ხის იატაკის მოწყობა
- ხის ფაქტურის მეტალო -პლასტმასის მანსარდის ფანჯრები
- ხის ახალი დეტალები
- მიწის სამუშაოები არქეოლოგის მეთვალყურეობით
- მოაჯირის ლითონის დეტალების რესტავრაცია
- აივნის მხიდი კონსტრუქციულ -დეკორაციული დეტალების რესტავრაცია
- ლითონის ახალი დეტალები
- ძველის ანალოგიური ახალი კარ-ფანჯარა

დამკვეთი:
შპს "აისი"
ს/კ 445395153

შემსრულებელი:

GRAPPA
GRAPPA LTD

შპს გრაპა ს/კ 445492379
მისამართი:საქართველო, თბილისი,ბელიაშვილის 142, ოფისი №405
ADDRESS: GEORGIA, TBILISI,BELIASHVILI STREET #142, OFFICE #405

პროექტი:
სასტუმრო კომპლექსი
ქ.თბილისი,წურწმინას ქ.№14

ნახაზი:
II სართულის გეგმა

თანამდებობა	გვარი	ხელმოწერა
დირექტორი:	მ.გურგენიძე	
არქიტექტორი:	ლ.გურგენიძე	
არქიტექტორი:	თ.ჩხაიძე	
არქიტექტორ-რესტავრატორი	რ.შუშვიაშვილი	
კონსტრუქტორი:	ქ.სოფაია	

სტადია – ანაზომი	თარიღი	ფორმატი	მასშტ.	ფურც
	05.2019	A3	1:100	ა - 2



შენობა № 1
რეაბილიტაცია-ადაპტაციის კორექტირებული პროექტი

შენიშვნა: ნიშნულები მოცემულია მეტრებში, ხოლო ზომები - სანტიმეტრებში.

პირობითი აღნიშვნები:

- კედლების გადაწყობა
- მინის იატაკისა და საფეხურების მოწყობა
- ახლად მოსაწყობი
- ახალი კიბეების მოწყობა
- დათბუნება
- ხის დეტალების რესტავრაცია
- თუნუქის გადახურვის მოწყობა
- კიბის ძველი საფეხურების რესტავრაცია
- არსებულის ანალოგიური ხის ახალი დეტალების
- კერამიკული იატაკის მოწყობა
- ხის იატაკის მოწყობა
- ხის ფაქტურის მეტალო -პლასტმასის მანსარდის ფანჯრები
- ხის ახალი დეტალები
- მიწის სამუშაოები არქეოლოგის მეთვალყურეობით
- მოაჯირის ლითონის დეტალების რესტავრაცია
- აივნის მზიდი კონსტრუქციულ -დეკორაციული დეტალების რესტავრაცია
- ლითონის ახალი დეტალები
- ძველის ანალოგიური ახალი კარ-ფანჯარა

დამკვეთი:
შპს "აისი"
ს/კ 445395153

შემსრულებელი:

GRAPPA
GRAPPA LTD

შპს გრაპა ს/კ 445492379
მისამართი საქართველო, თბილისი,ბელიაშვილის 142, ოფისი №405
ADDRESS: GEORGIA, TBILISI,BELIASHVILI STREET #142, OFFICE #405

პროექტი:
სასტუმრო კომპლექსი
ქ.თბილისი,წურწუმიას ქ.№14

ნახაზი:
სამხრეთი ფასადი

თანამდებობა	გვარი	ხელმოწერა
დირექტორი:	მ.გურგენიძე	
არქიტექტორი:	ლ.გურგენიძე	
არქიტექტორი:	თ.ჩხაიძე	
არქიტექტორი-რესტავრატორი	რ.შაშვიაშვილი	
კონსტრუქტორი:	ქ.ცომაია	

სტადია – ანაზომი	თარიღი 05.2019	ფორმატი A3	მასშტ. 1:100	ფურც. ა - 3



შენობა № 1
რეაბილიტაცია-ადაპტაციის კორექტირებული პროექტი

შენიშვნა: ნიშნულები მოცემულია მეტრებში, ხოლო ზომები - სანტიმეტრებში.

პირობითი აღნიშვნები:

- კედლების გადაწყობა
- მინის იატაკისა და საფეხურების მოწყობა
- ახლად მოსაწყობი
- ახალი კიბეების მოწყობა
- დათბუნება
- ხის დეტალების რესტავრაცია
- თუნუქის გადახურვის მოწყობა
- კიბის ძველი საფეხურების რესტავრაცია
- არსებულის ანალოგიური ხის ახალი დეტალების
- კერამიკული იატაკის მოწყობა
- ხის იატაკის მოწყობა
- ხის ფაქტურის მეტალო -პლასტმასის მანსარდის ფანჯრები
- ხის ახალი დეტალები
- მიწის სამუშაოები არქეოლოგის მეთვალყურეობით
- მოაჯირის ლითონის დეტალების რესტავრაცია
- აივნის მზიდი კონსტრუქციულ -დეკორაციული დეტალების რესტავრაცია
- ლითონის ახალი დეტალები
- ძველის ანალოგიური ახალი კარ-ფანჯარა

დამკვეთი:
შპს "აისი"
ს/ კ 445395153

შემსრულებელი:

GRAPPA
GRAPPA LTD

შპს გრაპა ს/კ 445492379
მისამართი საქართველო, თბილისი,ბელიაშვილის 142, ოფისი №405
ADDRESS: GEORGIA, TBILISI,BELIASHVILI STREET #142, OFFICE #405

პროექტი:
სასტუმრო კომპლექსი
ქ.თბილისი,წურწმიას ქ.№14

ნახაზი:
აღმოსავლეთი ფასადი

თანამდებობა	გვარი	ხელმოწერა
დირექტორი:	მ.გურგენიძე	
არქიტექტორი:	ლ.გურგენიძე	
არქიტექტორი:	თ.ჩხაიძე	
არქიტექტორ-რესტავრატორი	რ.შაშვიაშვილი	
კონსტრუქტორი:	ქ.ცომაია	

სტადია – ანაზომი	თარიღი	ფორმატი	მასშტ.	ფურც.
	05.2019	A3	1:100	ა - 4



შენობა № 1
რეაბილიტაცია-ადაპტაციის კორექტირებული პროექტი

შენიშვნა: ნიშნულები მოცემულია მეტრებში, ხოლო ზომები - სანტიმეტრებში.

პირობითი აღნიშვნები:

- კედლების გადაწყობა
- მინის იატაკისა და საფეხურების მოწყობა
- ახლად მოსაწყობი
- ახალი კიბეების მოწყობა
- დათბუნება
- ხის დეტალების რესტავრაცია
- თუნუქის გადახურვის მოწყობა
- კიბის ძველი საფეხურების რესტავრაცია
- არსებულის ანალოგიური ხის ახალი დეტალების
- კერამიკული იატაკის მოწყობა
- ხის იატაკის მოწყობა
- ხის ფაქტურის მეტალო -პლასტმასის მანსარდის ფანჯრები
- ხის ახალი დეტალები
- მიწის სამუშაოები არქეოლოგის მეთვალყურეობით
- მოაჯირის ლითონის დეტალების რესტავრაცია
- აივნის მზიდი კონსტრუქციულ -დეკორაციული დეტალების რესტავრაცია
- ლითონის ახალი დეტალები
- ძველის ანალოგიური ახალი კარ-ფანჯარა

დამკვეთი:
შპს "აისი"
ს/კ 445395153

შემსრულებელი:

GRAPPA
GRAPPA LTD

შპს გრაპა ს/კ 445492379
მისამართი:საქართველო, თბილისი,ბელიაშვილის 142, ოფისი №405
ADDRESS: GEORGIA, TBILISI,BELIASHVILI STREET #142, OFFICE #405

პროექტი:
სასტუმრო კომპლექსი
ქ.თბილისი,წურწუმიას ქ.№14

ნახაზი:
ჩრდილოეთი ფასადი

თანამდებობა	გვარი	ხელმოწერა
დირექტორი:	მ.გურგენიძე	
არქიტექტორი:	ლ.გურგენიძე	
არქიტექტორი:	თ.ჩხაიძე	
არქიტექტორ-რესტავრატორი	რ.შუშვიაშვილი	
კონსტრუქტორი:	ქ.სოფაია	

სტადია – ანაზომი	თარიღი	ფორმატი	მასშტ.	ფურც
	05.2019	A3	1:100	ფა - 5



შენობა № 1
რეაბილიტაცია-ადაპტაციის კორექტირებული პროექტი

შენიშვნა: ნიშნულები მოცემულია მეტრებში, ხოლო ზომები - სანტიმეტრებში.

პირობითი აღნიშვნები:

- კედლების გადაწყობა
- მინის იატაკისა და საფეხურების მოწყობა
- ახლად მოსაწყობი
- ახალი კიბეების მოწყობა
- დათბუნება
- ხის დეტალების რესტავრაცია
- თუნუქის გადახურვის მოწყობა
- კიბის ძველი საფეხურების რესტავრაცია
- არსებულის ანალოგიური ხის ახალი დეტალების
- კერამიკული იატაკის მოწყობა
- ხის იატაკის მოწყობა
- ხის ფაქტურის მეტალო -პლასტმასის მანსარდის ფანჯრები
- ხის ახალი დეტალები
- მიწის სამუშაოები არქეოლოგის მეთვალყურეობით
- მოაჯირის ლითონის დეტალების რესტავრაცია
- აივნის მხოლი კონსტრუქციულ -დეკორაციული დეტალების რესტავრაცია
- ლითონის ახალი დეტალები
- ქვევის ანალოგიური ახალი კარ-ფანჯარა

დამკვეთი:
შპს "აისი"
ს/კ 445395153

შემსრულებელი:

GRAPPA
GRAPPA LTD

შპს გრაპა ს/კ 445492379
მისამართი:საქართველო, თბილისი,ბელიაშვილის 142, ოფისი №405
ADDRESS: GEORGIA, TBILISI,BELIASHVILI STREET #142, OFFICE #405

პროექტი:
სასტუმრო კომპლექსი
ქ.თბილისი,წურწმიას ქ.№14

ნახაზი:
დასავლეთი ფასადი

თანამდებობა	გვარი	ხელმოწერა
დირექტორი:	მ.გურგენიძე	
არქიტექტორი:	ლ.გურგენიძე	
არქიტექტორი:	თ.ჩხაიძე	
არქიტექტორ-რესტავრატორი	რ.შუშვიაშვილი	
კონსტრუქტორი:	ქ.სომაია	

სტადია – ანაზომი	თარიღი	ფორმატი	მასშტ.	ფურც.
	05.2019	A3	1:100	ა - 6

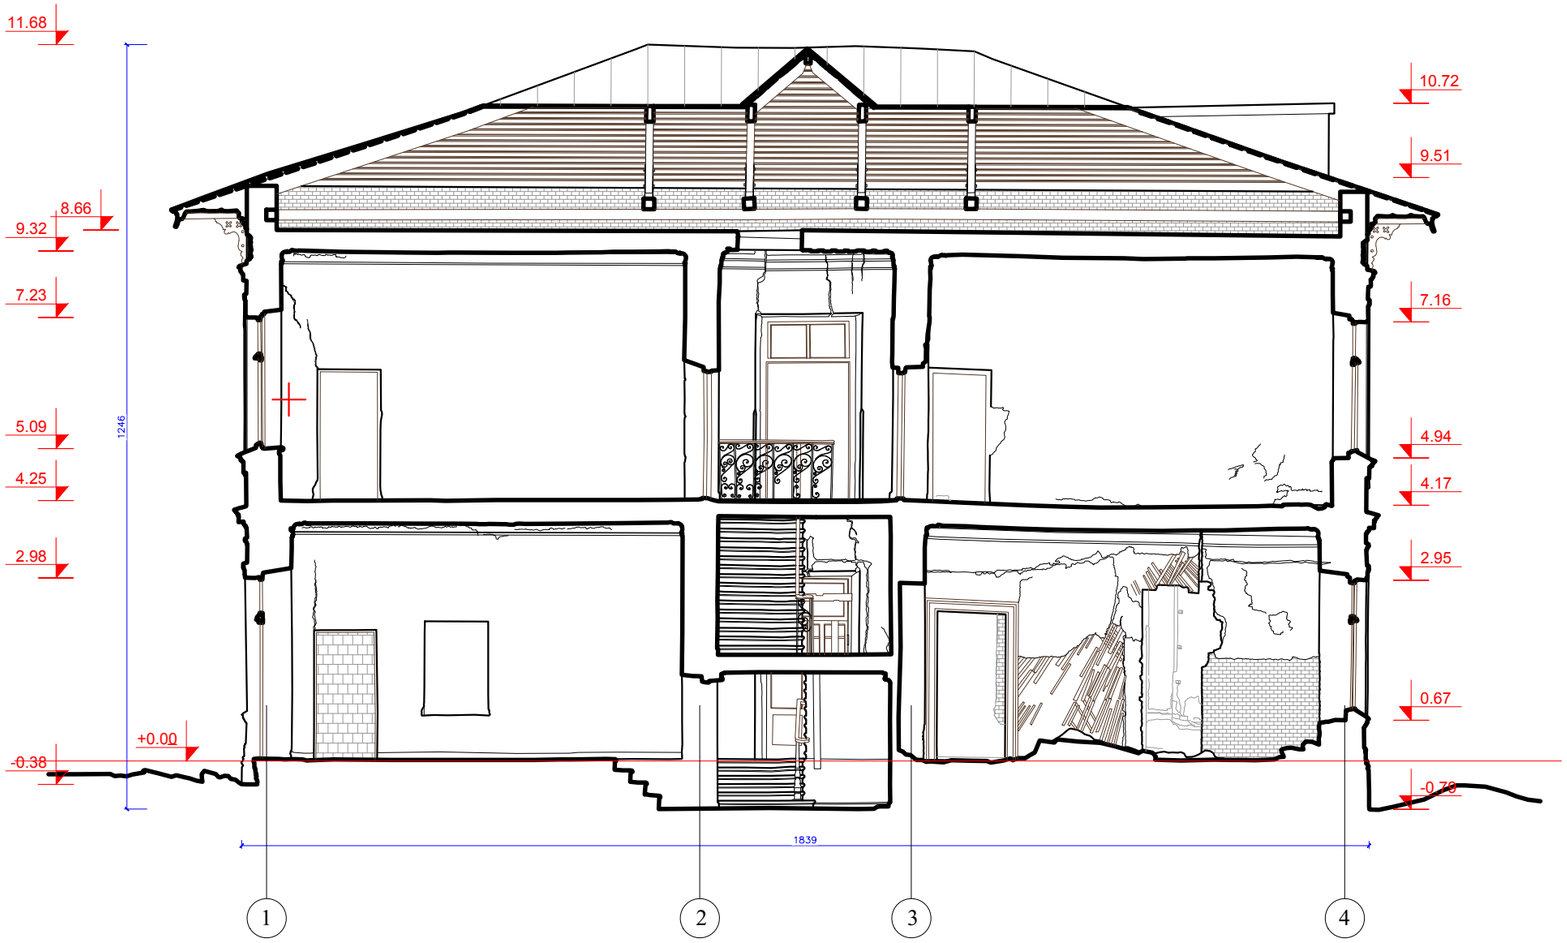

შენობა № 1
რეაბილიტაცია-ადაპტაციის კორექტირებული პროექტი

შენიშვნა: ნიშნულები მოცემულია მეტრებში, ხოლო ზომები - სანტიმეტრებში.

პირობითი აღნიშვნები:

- კედლების გადაწყობა
- მინის იატაკისა და საფეხურების მოწყობა
- ახლად მოსაწყობი
- ახალი კიბეების მოწყობა
- დათბუნება
- ხის დეტალების რესტავრაცია
- თუნუქის გადახურვის მოწყობა
- კიბის ძველი საფეხურების რესტავრაცია
- არსებულის ანალოგიური ხის ახალი დეტალების
- კერამიკული იატაკის მოწყობა
- ხის იატაკის მოწყობა
- ხის ფაქტურის მეტალო -პლასტმასის მანსარდის ფანჯრები
- ხის ახალი დეტალები
- მიწის სამუშაოები არქეოლოგის მეთვალყურეობით
- მოაჯირის ლითონის დეტალების რესტავრაცია
- აივნის მზიდი კონსტრუქციულ -დეკორაციული დეტალების რესტავრაცია
- ლითონის ახალი დეტალები
- ძველის ანალოგიური ახალი კარ-ფანჯარა

დამკვეთი:
შპს "აისი"
ს/კ 445395153

შემსრულებელი:

GRAPPA
GRAPPA LTD

შპს გრაპა ს/კ 445492379
მისამართი:საქართველო, თბილისი,ბელიაშვილის 142, ოფისი №405
ADDRESS: GEORGIA, TBILISI,BELIASHVILI STREET #142, OFFICE #405

პროექტი:
სასტუმრო კომპლექსი
ქ.თბილისი,წურწმიას ქ.№14

ნახაზი:
ჭრილი 1-1

თანამდებობა	გვარი	ხელმოწერა
დირექტორი:	მ.გურგენიძე	
არქიტექტორი:	ლ.გურგენიძე	
არქიტექტორი:	თ.ჩხაიძე	
არქიტექტორ-რესტავრატორი	რ.შაშვიაშვილი	
კონსტრუქტორი:	ქ.ცომაია	

სტადია – ანაზომი	თარიღი	ფორმატი	მასშტ.	ფურც.
	05.2019	A3	1:100	ფურც. ა - 7

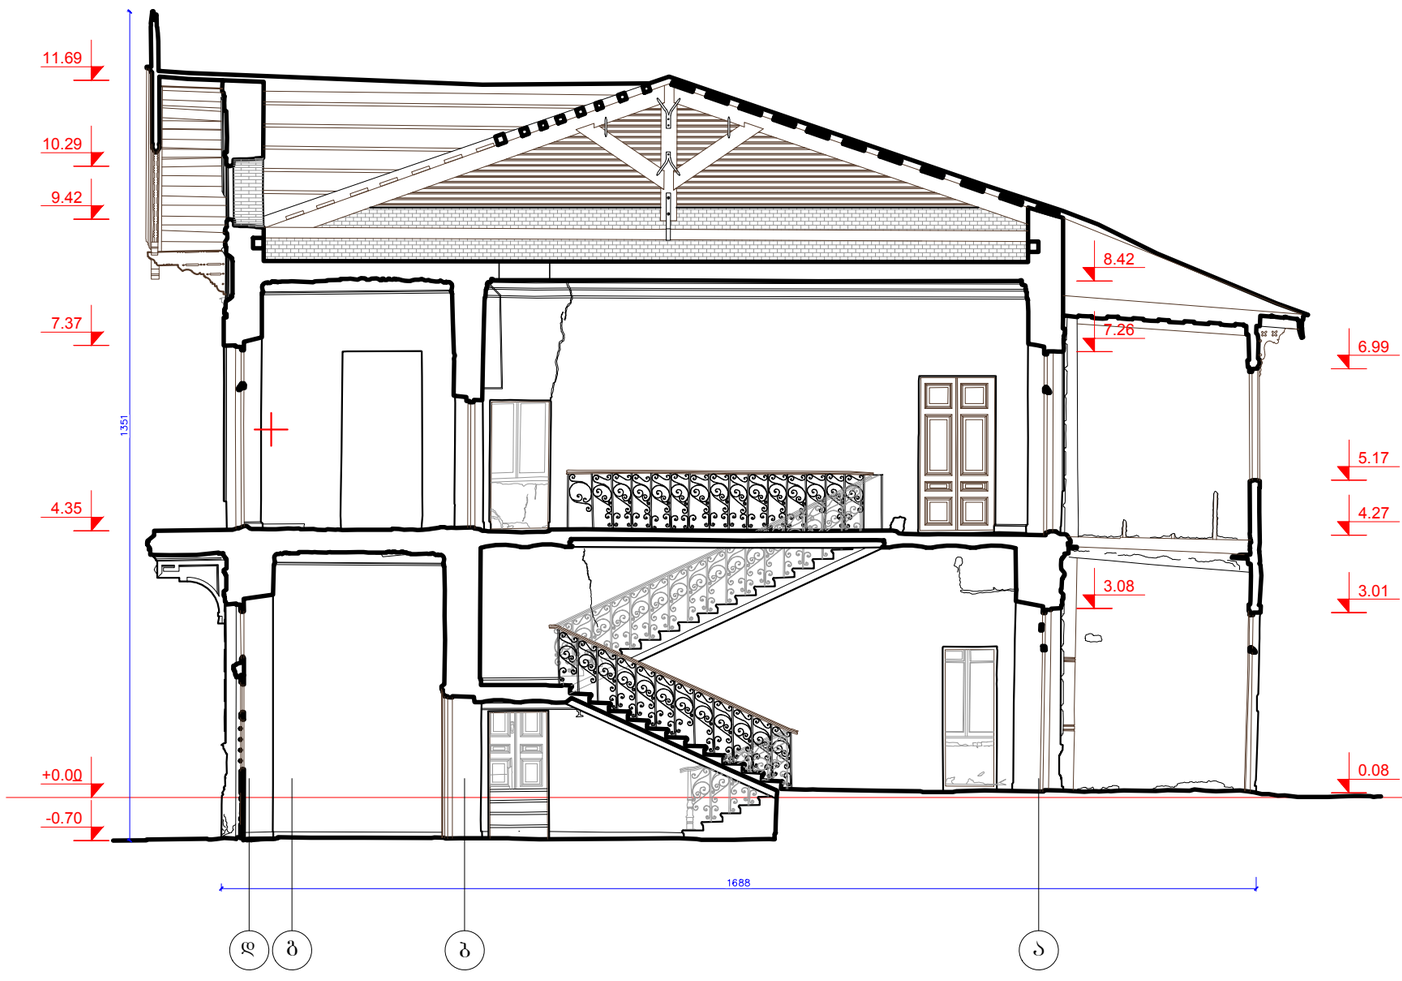

შენობა № 1
რეაბილიტაცია-ადაპტაციის კორექტირებული პროექტი

შენიშვნა: ნიშნულები მოცემულია მეტრებში, ხოლო ზომები - სანტიმეტრებში.

პირობითი აღნიშვნები:

- კედლების გადაწყობა
- მინის იატაკისა და საფეხურების მოწყობა
- ახლად მოსაწყობი
- ახალი კიბეების მოწყობა
- დათბუნება
- ხის დეტალების რესტავრაცია
- თუნუქის გადახურვის მოწყობა
- კიბის ძველი საფეხურების რესტავრაცია
- არსებულის ანალოგიური ხის ახალი დეტალების
- კერამიკული იატაკის მოწყობა
- ხის იატაკის მოწყობა
- ხის ფაქტურის მეტალო -პლასტმასის მანსარდის ფანჯრები
- ხის ახალი დეტალები
- მიწის სამუშაოები არქეოლოგის მეთვალყურეობით
- მოაჯირის ლითონის დეტალების რესტავრაცია
- აივნის მზიდი კონსტრუქციულ -დეკორაციული დეტალების რესტავრაცია
- ლითონის ახალი დეტალები
- ძველის ანალოგიური ახალი კარ-ფანჯარა

დამკვეთი:
შპს "აისი"
ს/კ 445395153

შემსრულებელი:

GRAPPA
GRAPPA LTD

შპს გრაპა ს/კ 445492379
მისამართი:საქართველო, თბილისი,ბელიაშვილის 142, ოფისი №405
ADDRESS: GEORGIA, TBILISI,BELIASHVILI STREET #142, OFFICE #405

პროექტი:
სასტუმრო კომპლექსი
ქ.თბილისი,წურწყმიას ქ.№14

ნახაზი:
ჭრილი 2-2

თანამდებობა	გვარი	ხელმოწერა
დირექტორი:	გ.გურგენიძე	
არქიტექტორი:	ლ.გურგენიძე	
არქიტექტორი:	თ.ჩხაიძე	
არქიტექტორ-რესტავრატორი	რ.შუშვიაშვილი	
კონსტრუქტორი:	ქ.ცოფაია	

სტადია – ანაზომი	თარიღი	ფორმატი	მასშტ.	ფურც
	05.2019	A3	1:100	ა - 8

ექსპლიკაცია:

1) კიბის უჯრედი
2) WC
3) სამზარეულო
4) დარბაზი
5) მარანი
6) საწყობი
7) მიწისძვეშა პარკირების ზონა

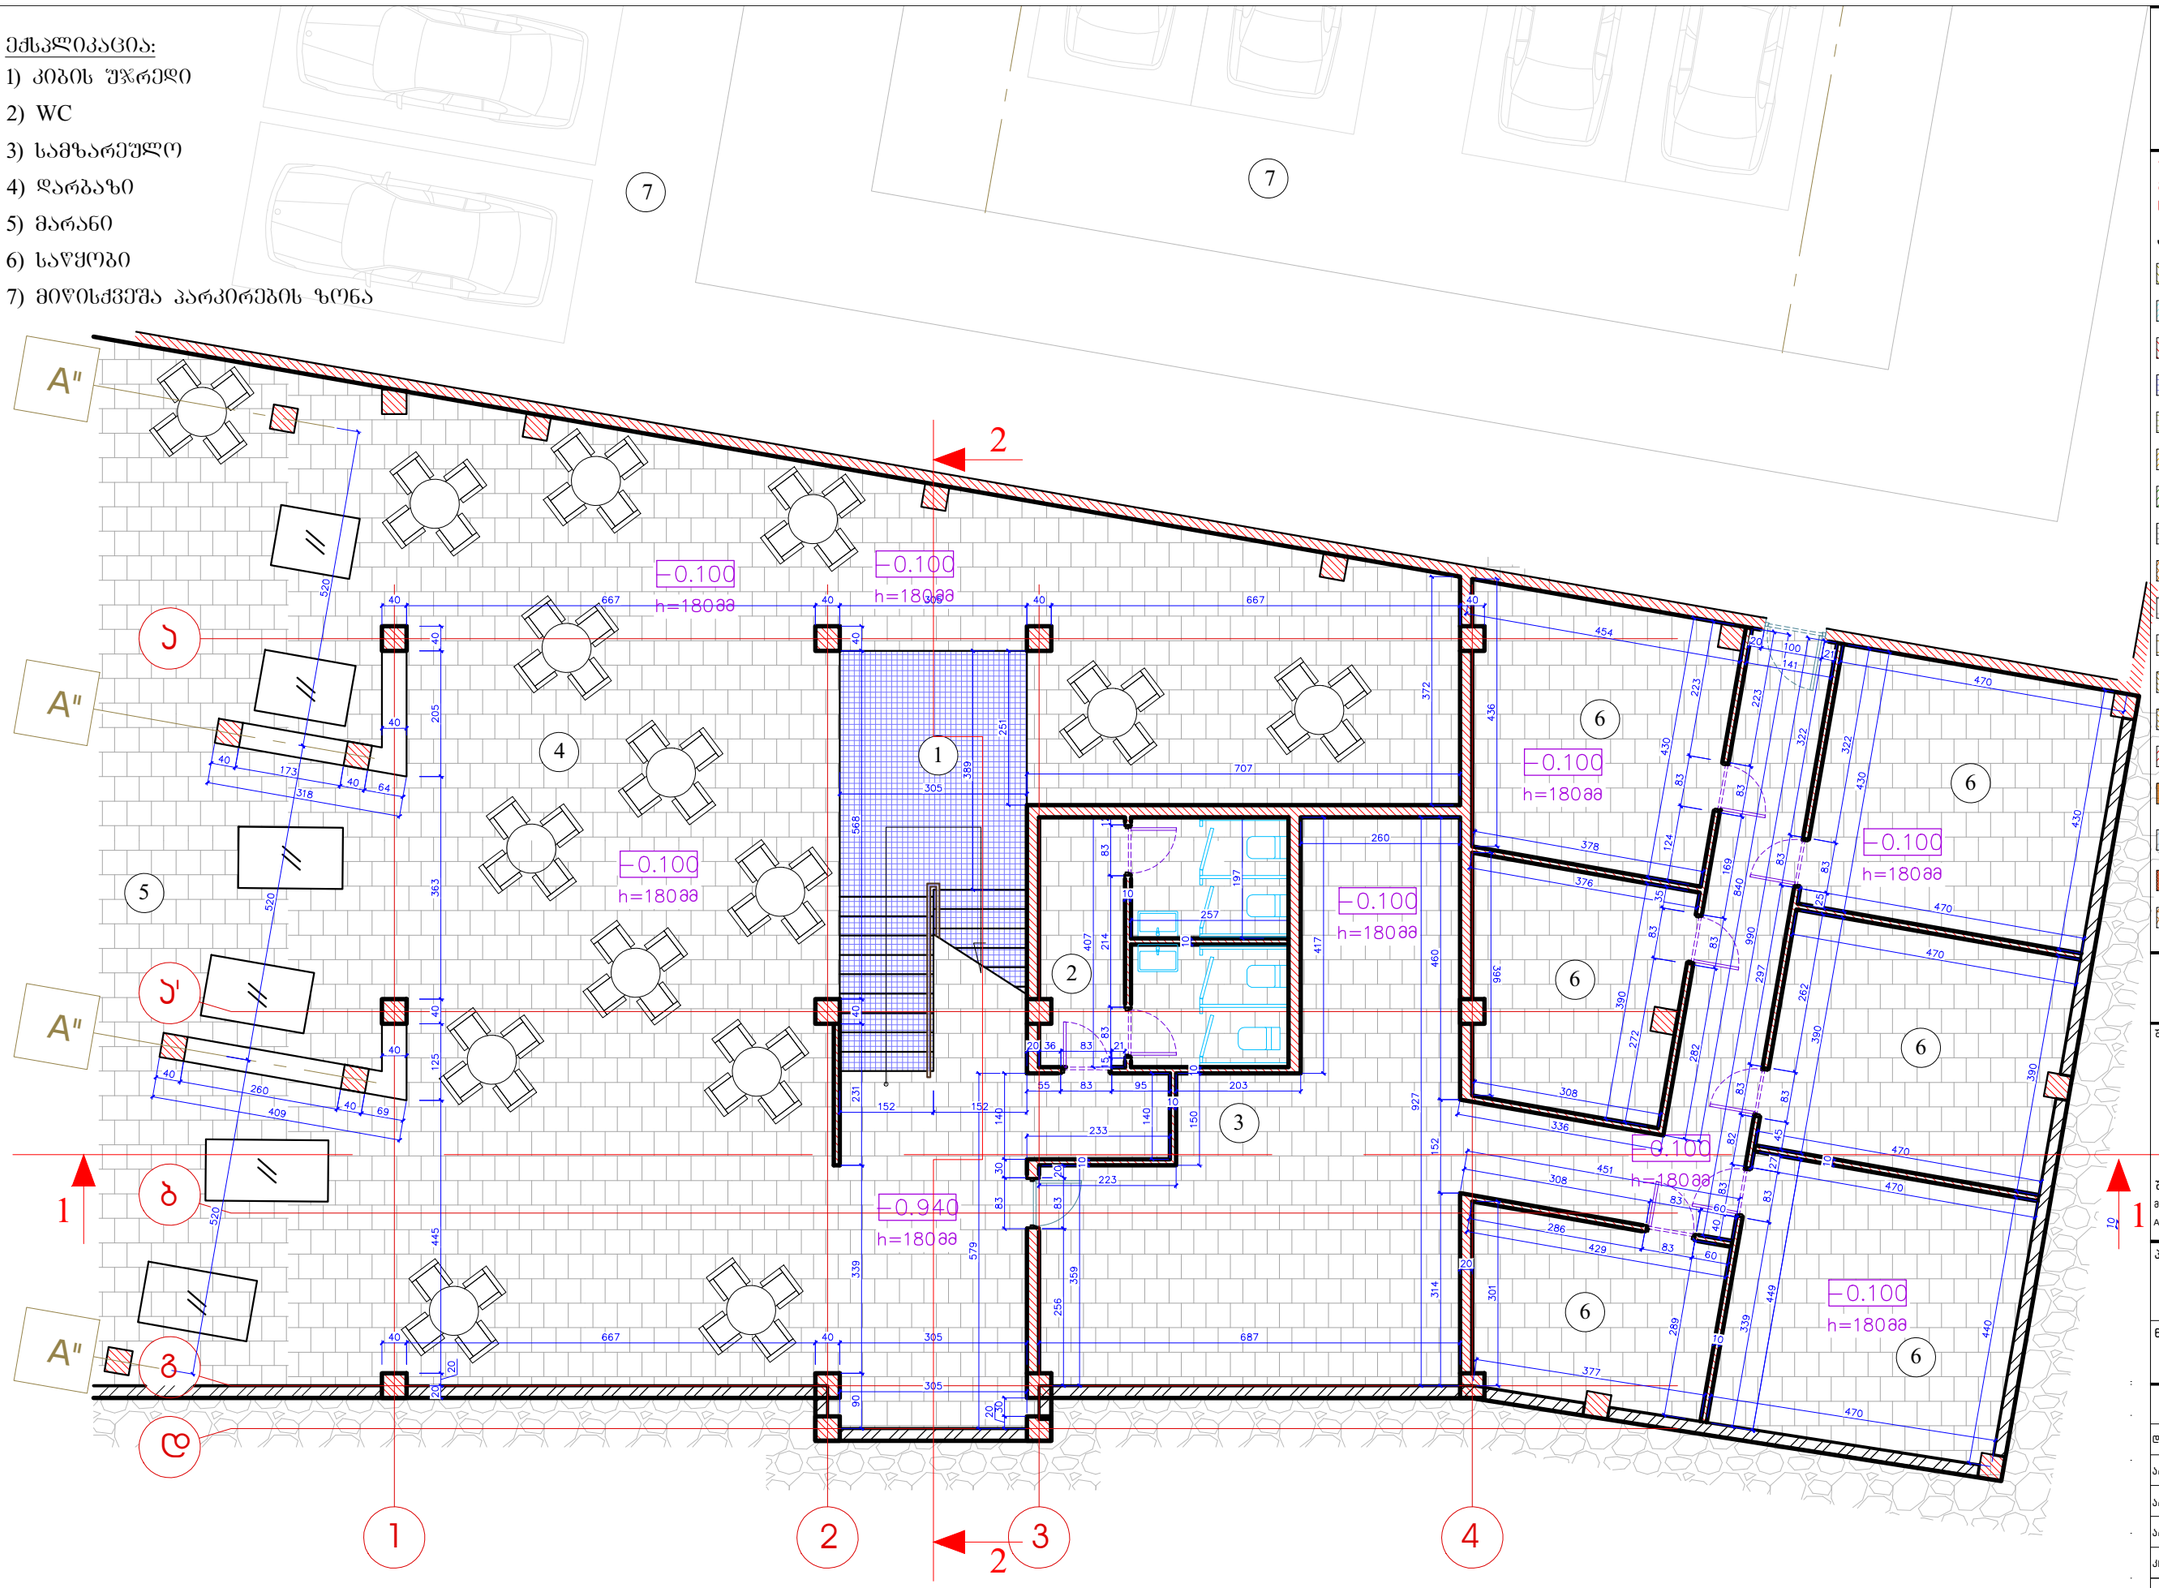

შენობა № 1
რეაბილიტაცია-ადაპტაციის
კორექტირებული პროექტი

შენიშვნა: ნიშნულები მოცემულია მეტრებში, ხოლო ზომები - სანტიმეტრებში.

პირობითი აღნიშვნები:

- კედლების გადაწყობა
- მინის იატაკისა და საფეხურების მოწყობა
- ახლად მოსაწყობი
- ახალი კიბეების მოწყობა
- დათბუნება
- ხის დეტალების რესტავრაცია
- თუნუქის გადახურვის მოწყობა
- კიბის ძველი საფეხურების რესტავრაცია
- არსებულის ანალოგიური ხის ახალი დეტალების
- კერამიკული იატაკის მოწყობა
- ხის იატაკის მოწყობა
- ხის ფაქტურის მეტალო -პლასტმასის მანსარდის ფანჯრები
- ხის ახალი დეტალები
- მიწის სამუშაოები არქეოლოგის მეთვალყურეობით
- მოაჯირის ლითონის დეტალების რესტავრაცია
- აივნის მზიდი კონსტრუქციულ -დეკორაციული დეტალების რესტავრაცია
- ლითონის ახალი დეტალები
- ძველის ანალოგიური ახალი კარ-ფანჯარა

დამკვეთი:
შპს "აისი"
ს/კ 445395153

შემსრულებელი:

GRAPPA
GRAPPA LTD

შპს გრაპა ს/კ 445492379
მისამართი:საქართველო, თბილისი,ბელიაშვილის 142, ოფისი №405
ADDRESS: GEORGIA, TBILISI,BELIASHVILI STREET #142, OFFICE #405

პროექტი:
სასტუმრო კომპლექსი
ქ.თბილისი,წურწმიას ქ.№14

ნახაზი:
სარდაფის სართულის
გეგმა

თანამდებობა	გვარი	ხელმოწერა
დირექტორი:	მ.გურგენიძე	
არქიტექტორი:	ლ.გურგენიძე	
არქიტექტორი:	თ.ჩხაიძე	
არქიტექტორი-რესტავრატორი	ო.შაშვიაშვილი	
კონსტრუქტორი:	ქ.ცომაია	

სტადია - პროექტი	თარიღი 05.2019	ფორმატი A3	მასშტ. 1:100	ფურც ი - 9

I სართულის გეგმა

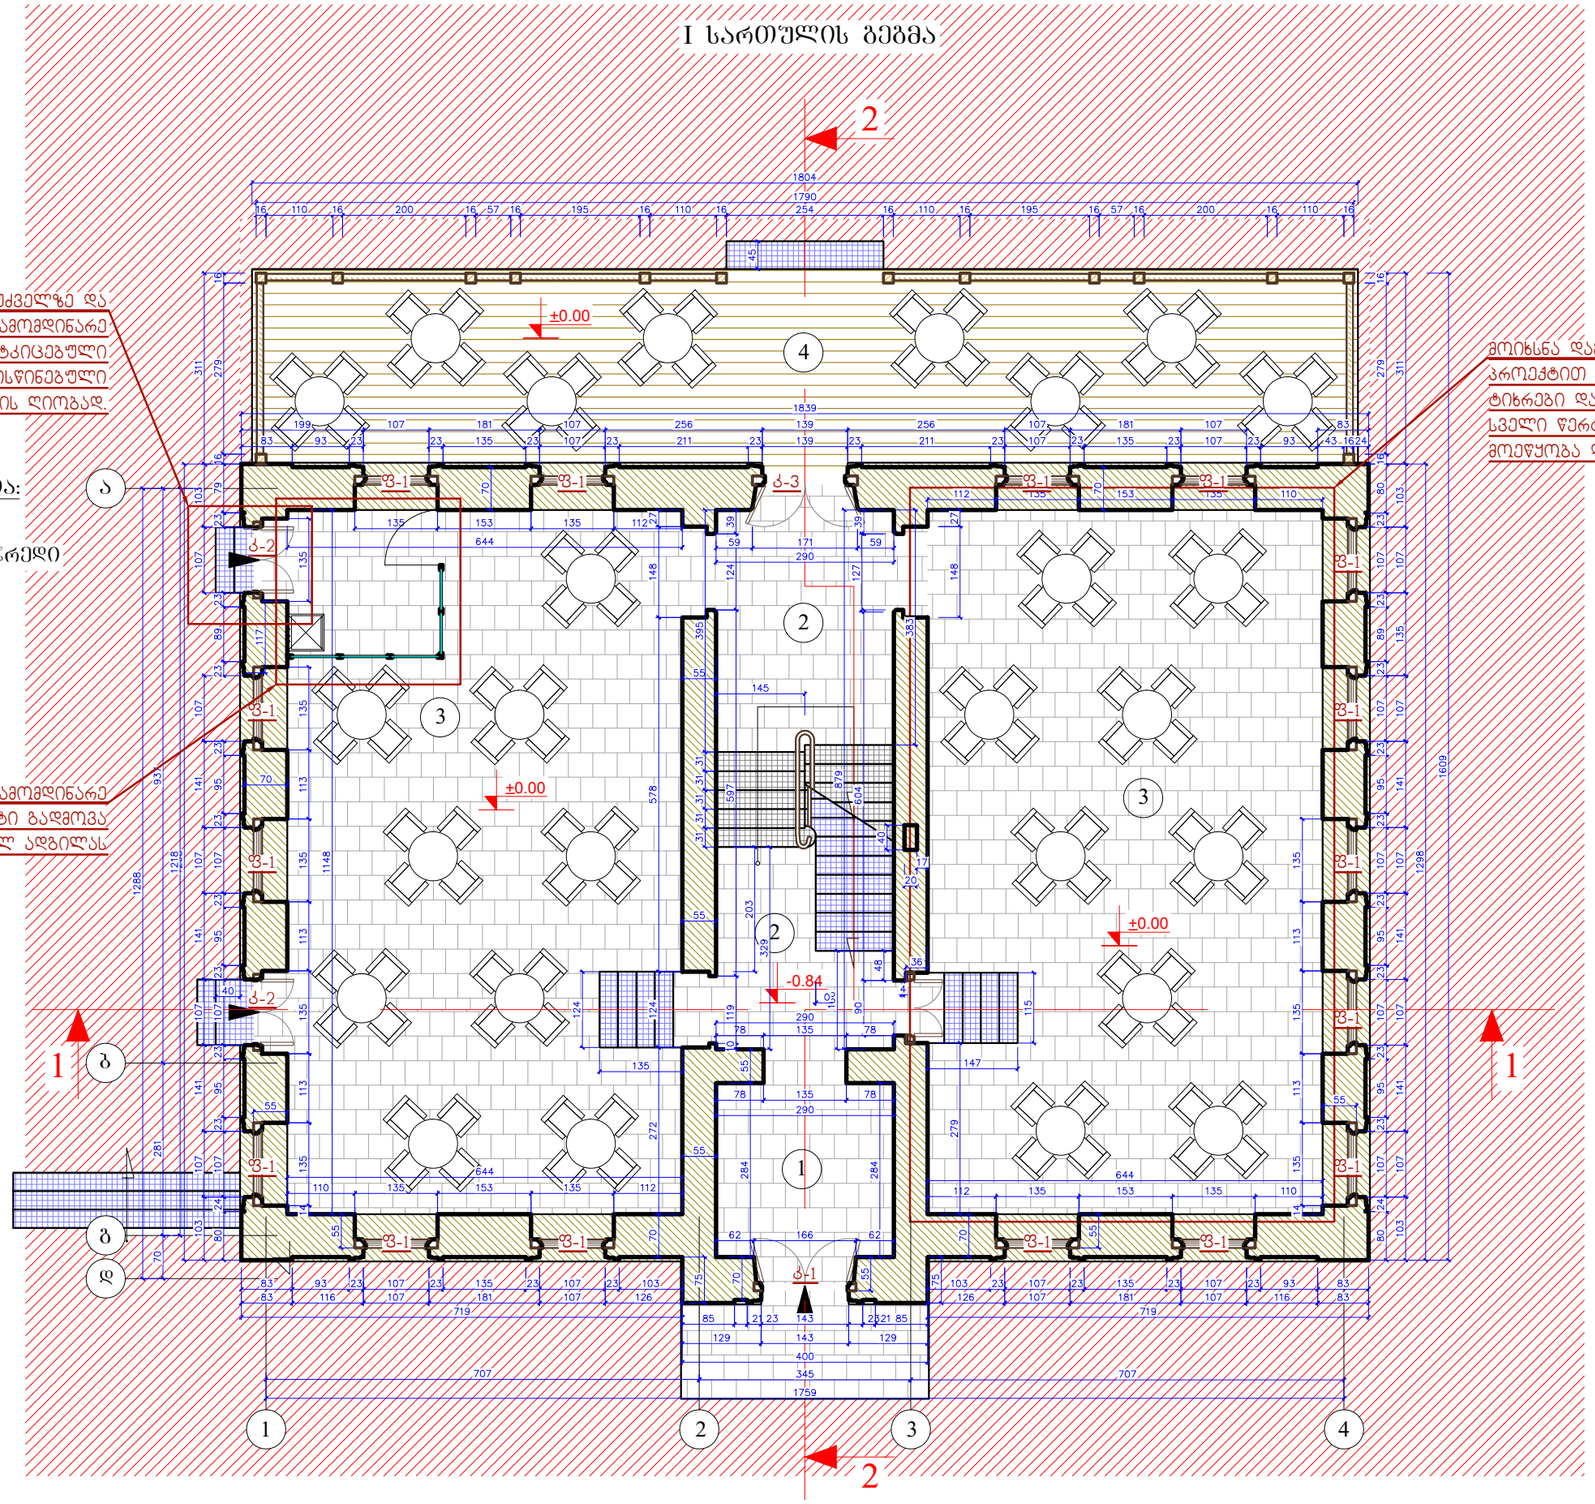

გამოვლენილი მასალის საფუძველზე და საჭიროებიდან გამომდინარე გადაკეთებულია დამტკიცებული პროექტით გათვალისწინებული ფანჯრის ღიობი - კარის ღიობად

ექსპლიკაცია:
1) ჰოლი
2) კიბის უჯრედი
3) დარბაზი
4) აივანი

საჭიროებიდან გამომდინარე ლიფტი გადმოვა მითითებულ ადგილას

მოხსნა დამტკიცებული პროექტით გათვალისწინებული ტიხრები და სამზარეულოსა და სველი წერტილების მაგივრად მოეწყობა დარბაზი.

შენობა № 1
რეაბილიტაცია-ადაპტაციის
კორექტირებული პროექტი

შენიშვნა: ნიშნულები მოცემულია მეტრებში, ხოლო ზომები - სანტიმეტრებში.

პირობითი აღნიშვნები:

- კედლების გადაწყობა
- მინის იატაკისა და საფეხურების მოწყობა
- ახლად მოსაწყობი
- ახალი კიბეების მოწყობა
- დათბუნება
- ხის დეტალების რესტავრაცია
- თუნუქის გადახურვის მოწყობა
- კიბის ძველი საფეხურების რესტავრაცია
- არსებულის ანალოგიური ხის ახალი დეტალების
- კერამიკული იატაკის მოწყობა
- ხის იატაკის მოწყობა
- ხის ფაქტურის მქონე ლამინატის მანსარდის ფანჯრები
- ხის ახალი დეტალები
- მიწის სამუშაოები არქეოლოგის მეთვალყურეობით
- მოაჯირის ლითონის დეტალების რესტავრაცია
- აივნის მზიდი კონსტრუქციულ -დეკორაციული დეტალების რესტავრაცია
- ლითონის ახალი დეტალები
- ქვევის ანალოგიური ახალი კარ-ფანჯარა

დამკვეთი:
შპს "აისი"
ს/კ 445395153

შემსრულებელი:
GRAPPA
GRAPPA LTD
შპს გრაპა ს/კ 445492379
მისამართი:საქართველო, თბილისი,ბელიაშვილის 142, ოფისი №405
ADDRESS: GEORGIA, TBILISI,BELIASHVILI STREET #142, OFFICE #405

პროექტი:
სასტუმრო კომპლექსი
ქ.თბილისი,წურწმიას ქ.№14

ნახაზი:
I სართულის
გეგმა

თანამდებობა	გვარი	ხელმოწერა
დირექტორი:	მ.გურგენიძე	
არქიტექტორი:	ლ.გურგენიძე	
არქიტექტორი:	თ.ჩხაიძე	
არქიტექტორი-რესტავრატორი	რ.შაშვიაშვილი	
კონსტრუქტორი:	ქ.ცომაია	

სტადია – მუშა პროექტი	თარიღი 05.2019	ფორმატი A3	მასშტ. 1:100	ფურც ი - 10

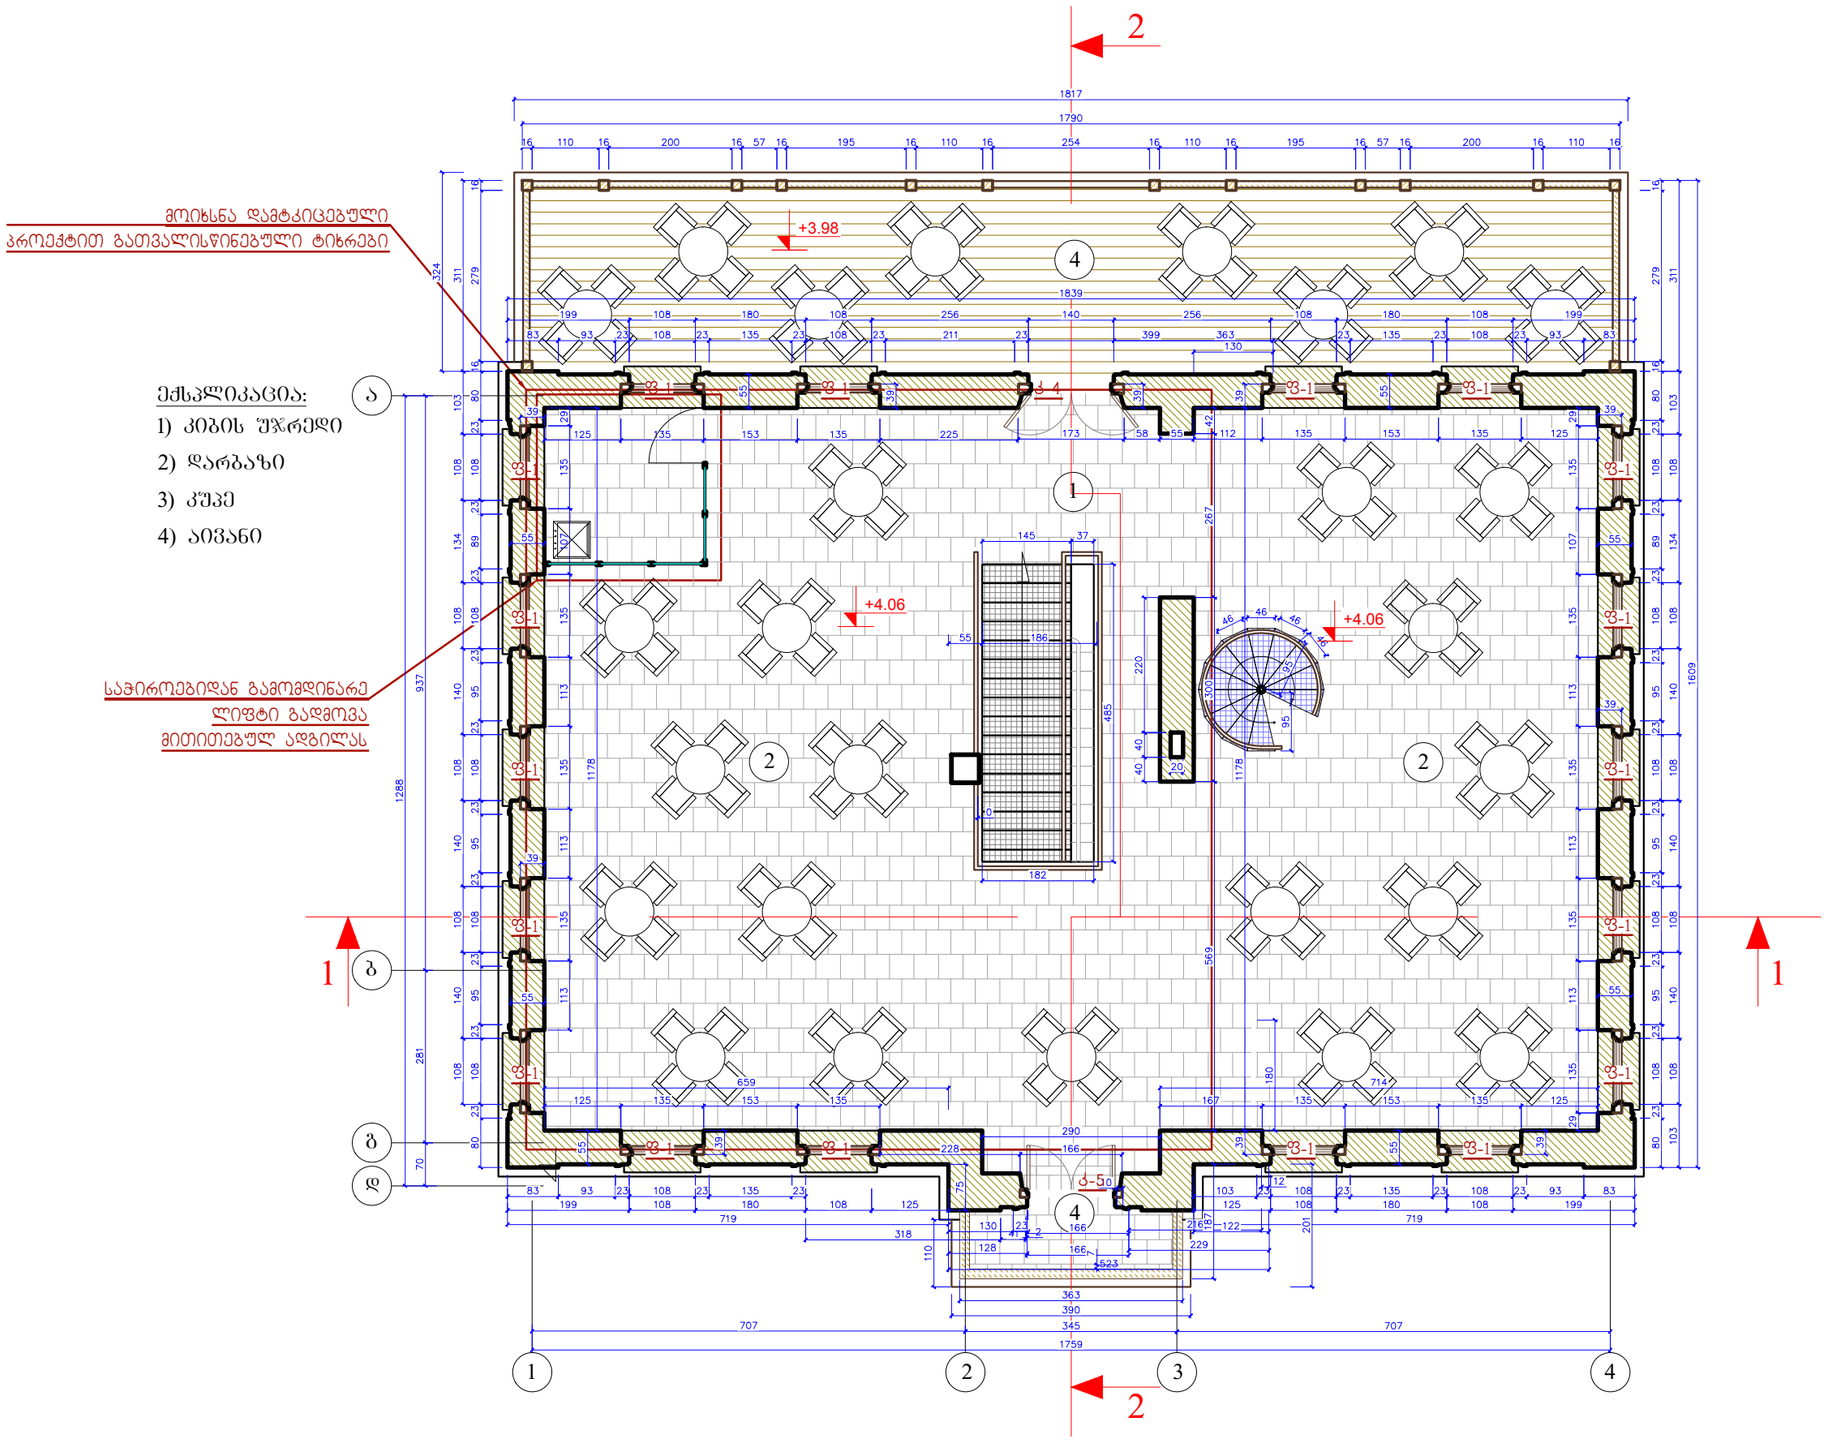

შენობა № 1
რეაბილიტაცია-ადაპტაციის
კორექტირებული პროექტი

შენიშვნა: ნიშნულები მოცემულია მეტრებში, ხოლო ზომები - სანტიმეტრებში.

პირობითი აღნიშვნები:

- კედლების გადაწყობა
- მინის იატაკისა და საფეხურების მოწყობა
- ახლად მოსაწყობი
- ახალი კიბეების მოწყობა
- დათბუნება
- ხის დეტალების რესტავრაცია
- თუნუქის გადახურვის მოწყობა
- კიბის ძველი საფეხურების რესტავრაცია
- არსებულის ანალოგიური ხის ახალი დეტალების
- კერამიკული იატაკის მოწყობა
- ხის იატაკის მოწყობა
- ხის ფაქტურის მეტალო -პლასტმასის მანსარდის ფანჯრები
- ხის ახალი დეტალები
- მიწის სამუშაოები არქეოლოგის მეთვალყურეობით
- მოაჯირის ლითონის დეტალების რესტავრაცია
- აივნის მზიდი კონსტრუქციულ -დეკორაციული დეტალების რესტავრაცია
- ლითონის ახალი დეტალები
- ძველის ანალოგიური ახალი კარ-ფანჯარა

დამკვეთი:
შპს "აისი"
ს/კ 445395153

შემსრულებელი:

GRAPPA
GRAPPA LTD

შპს გრაპა ს/კ 445492379
მისამართი: საქართველო, თბილისი, ბელიაშვილის 142, ოფისი №405
ADDRESS: GEORGIA, TBILISI, BELIASHVILI STREET #142, OFFICE #405

პროექტი:
სასტუმრო კომპლექსი
ქ.თბილისი, წურწუმიას ქ.№14

ნახაზი:
II სართულის
გეგმა

თანამდებობა	გვარი	ხელმოწერა
დირექტორი:	მ.გურგენიძე	
არქიტექტორი:	ლ.გურგენიძე	
არქიტექტორი:	თ.ჩხაიძე	
არქიტექტორი-რესტავრატორი	რ.შაშვიაშვილი	
კონსტრუქტორი:	ქ.ცომაია	

სტადია - მუშა პროექტი	თარიღი 05.2019	ფორმატი A3	მასშტ. 1:100	ფურც ი - 11

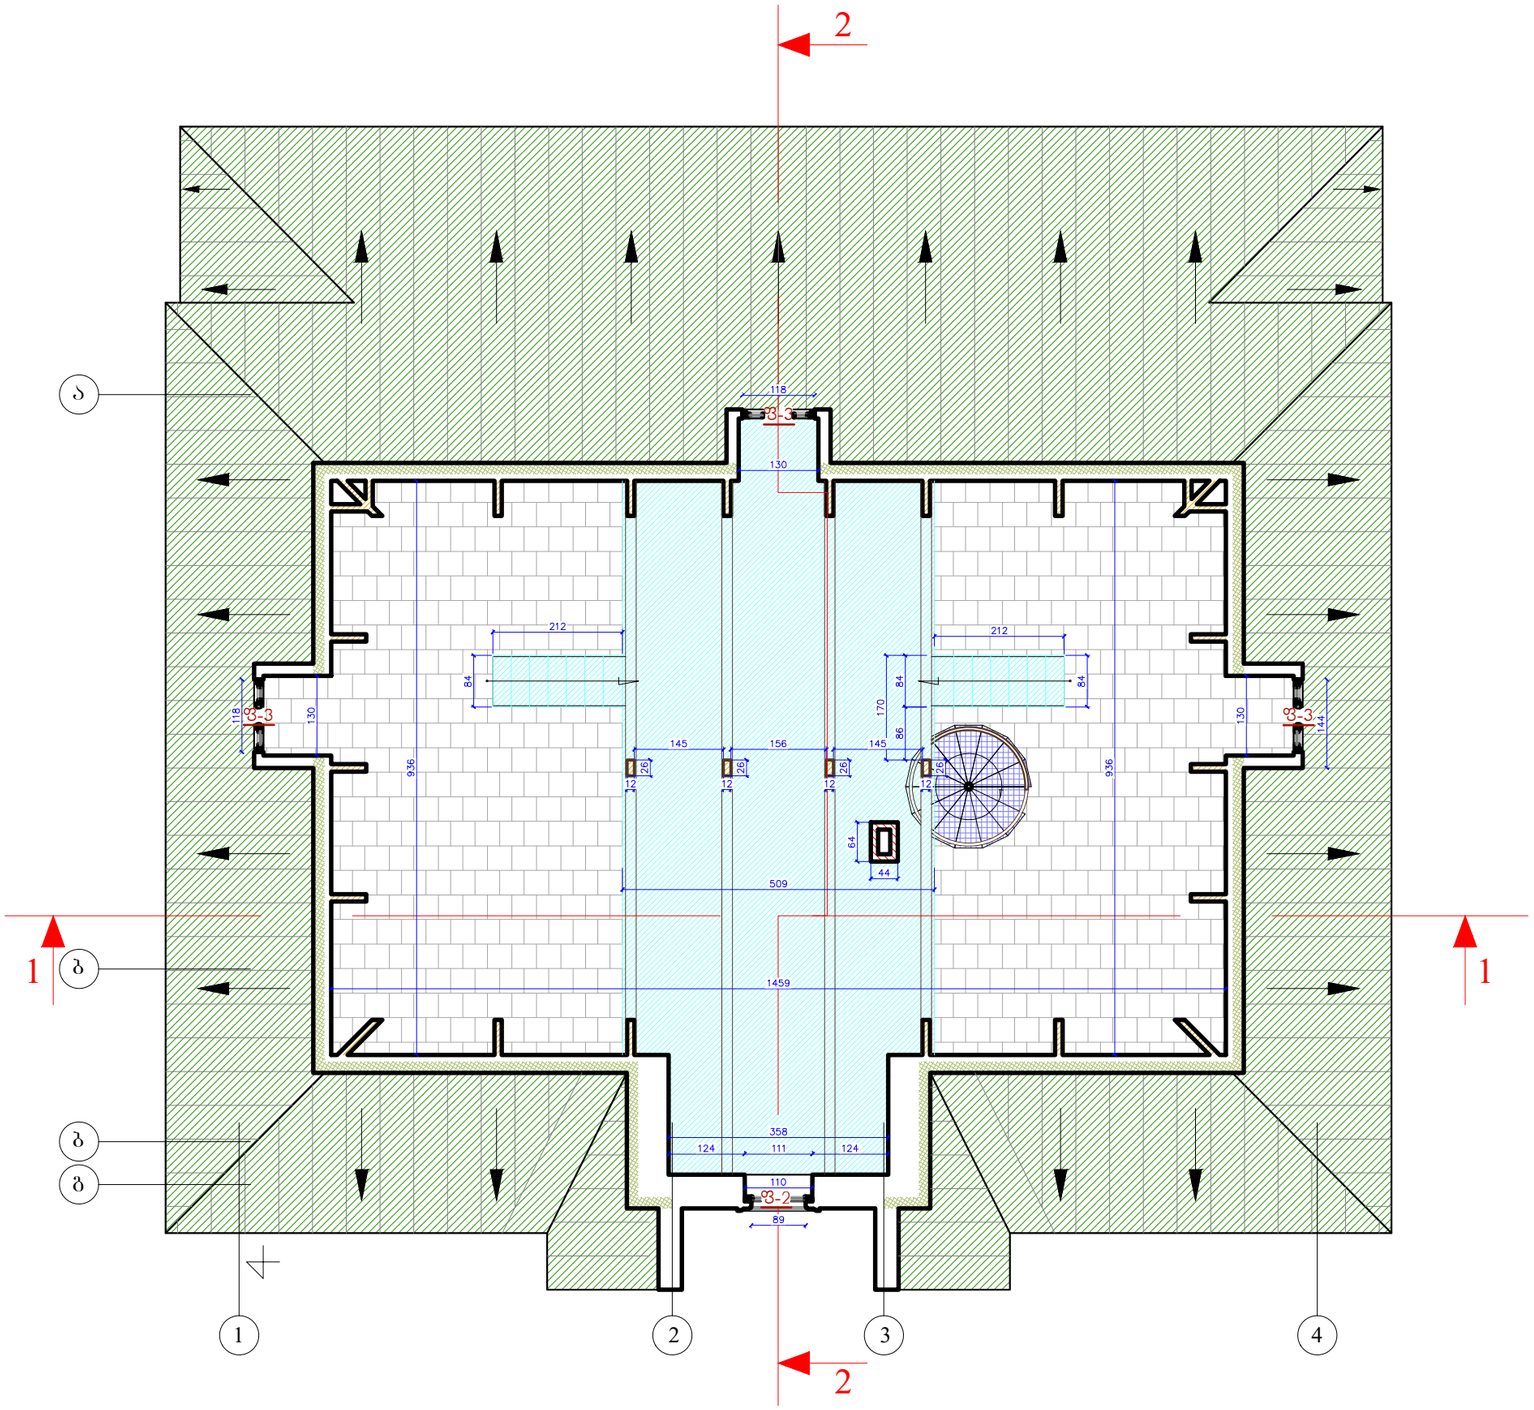

შენობა № 1
რეაბილიტაცია-ადაპტაციის კორექტირებული პროექტი

შენიშვნა: ნიშნულები მოცემულია მეტრებში, ხოლო ზომები - სანტიმეტრებში.

პირობითი აღნიშვნები:

- კედლების გადაწყობა
- მინის იატაკისა და საფეხურების მოწყობა
- ახლად მოსაწყობი
- ახალი კიბეების მოწყობა
- დათბუნება
- ხის დეტალების რესტავრაცია
- თუნუქის გადახურვის მოწყობა
- კიბის ძველი საფეხურების რესტავრაცია
- არსებულის ანალოგიური ხის ახალი დეტალების
- კერამიკული იატაკის მოწყობა
- ხის იატაკის მოწყობა
- ხის ფაქტურის მეტალო -პლასტმასის მანსარდის ფანჯრები
- ხის ახალი დეტალები
- მიწის სამუშაოები არქეოლოგის მეთვალყურეობით
- მოაჯირის ლითონის დეტალების რესტავრაცია
- აივნის მზიდი კონსტრუქციულ -დეკორაციული დეტალების რესტავრაცია
- ლითონის ახალი დეტალები
- ძველის ანალოგიური ახალი კარ-ფანჯარა

დამკვეთი:
შპს "აისი"
ს/კ 445395153

შემსრულებელი:

GRAPPA
GRAPPA LTD

შპს გრაპა ს/კ 445492379
მისამართი: საქართველო, თბილისი,ბელიაშვილის 142, ოფისი №405
ADDRESS: GEORGIA, TBILISI,BELIASHVILI STREET #142, OFFICE #405

პროექტი:
სასტუმრო კომპლექსი
ქ.თბილისი,წურწმიას ქ.№14

ნახაზი: მანსარდის სართულის გეგმა

თანამდებობა	გვარი	ხელმოწერა
დირექტორი:	გ.გურგენიძე	
არქიტექტორი:	ლ.გურგენიძე	
არქიტექტორი:	თ.ჩხაიძე	
არქიტექტორ-რესტავრატორი	რ.შუშუიაშვილი	
კონსტრუქტორი:	ა.ცომაია	

სტადია – მუშა პროექტი	თარიღი 05.2019	ფორმატი A3	მასშტ. 1:100	ფურც ა - 12

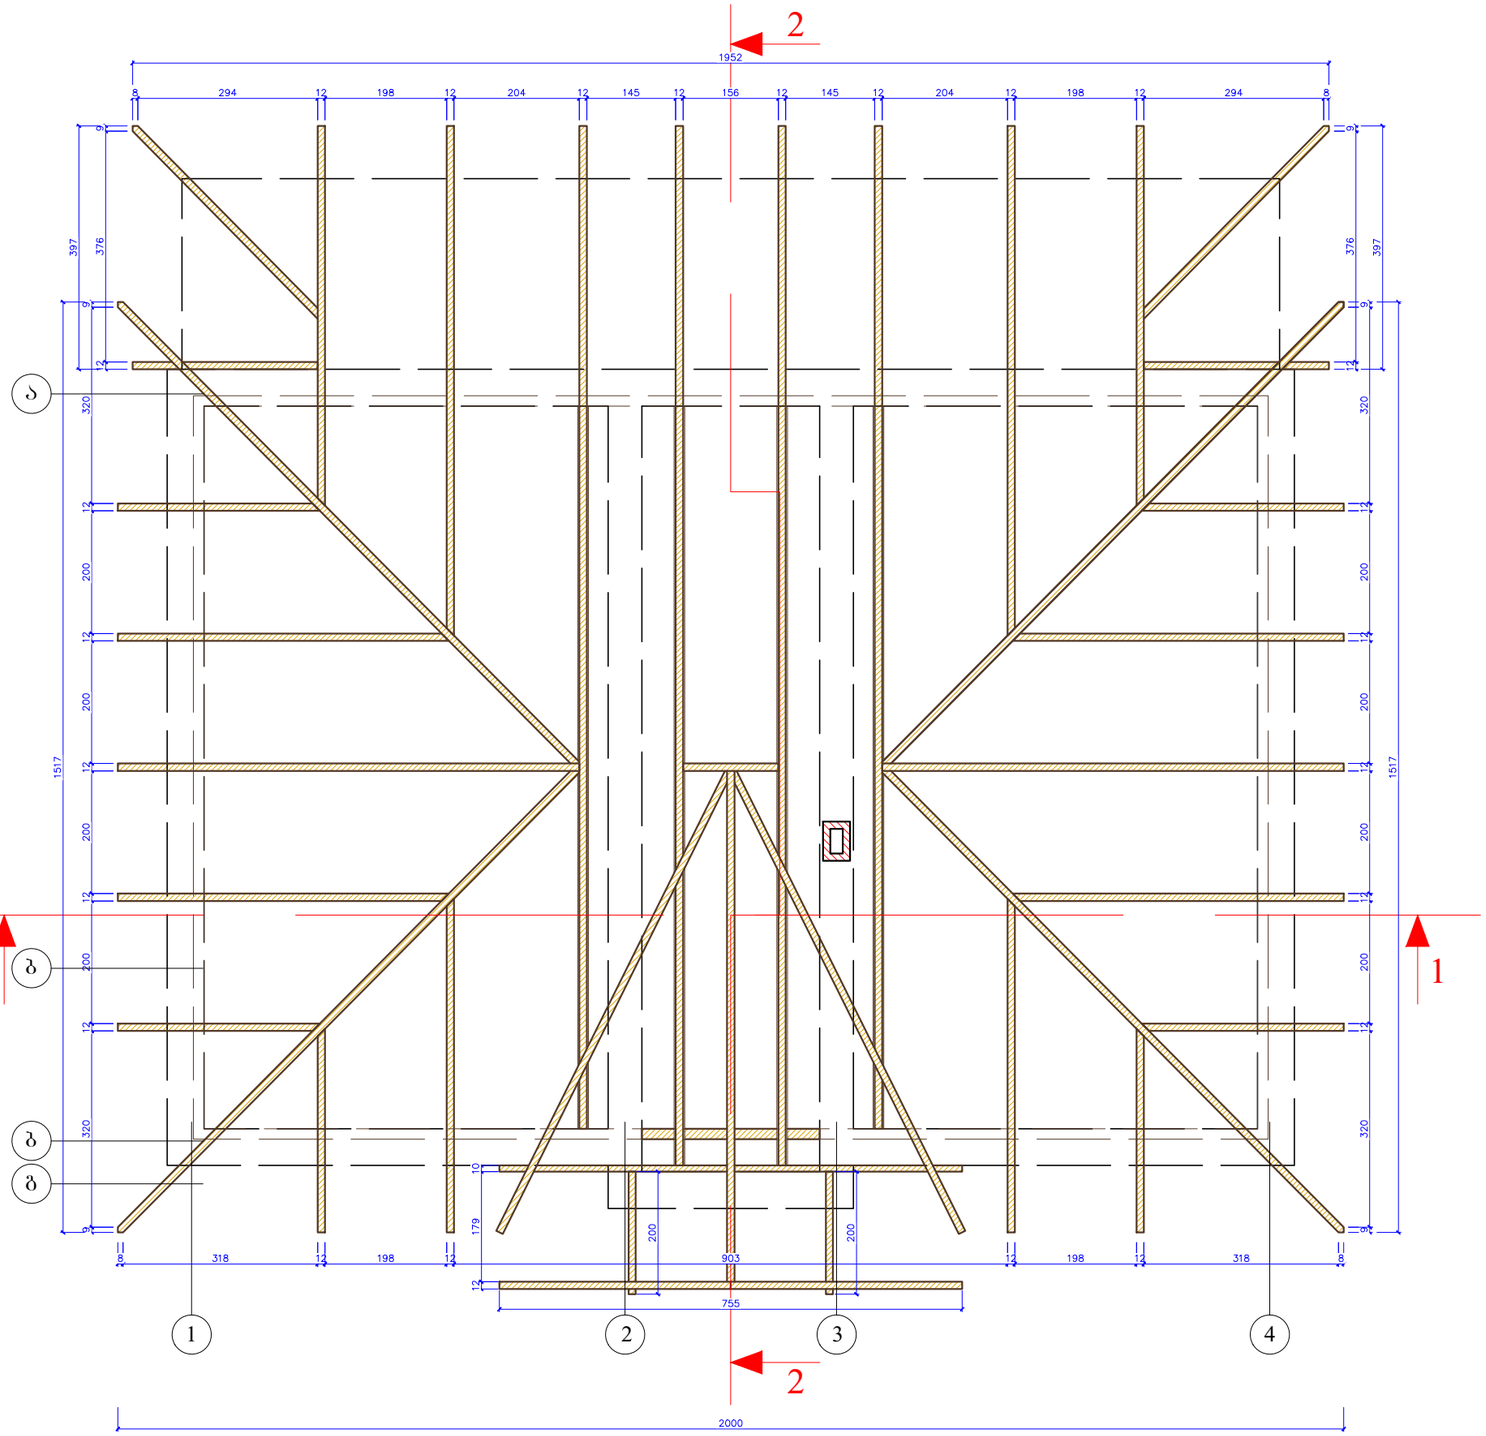

შენობა № 1
რეაბილიტაცია-ადაპტაციის კორექტირებული პროექტი

შენიშვნა: ნიშნულები მოცემულია მეტრებში, ხოლო ზომები - სანტიმეტრებში.

პირობითი აღნიშვნები:

- კედლების გადაწყობა
- მინის იატაკისა და საფეხურების მოწყობა
- ახლად მოსაწყობი
- ახალი კიბეების მოწყობა
- დათბუნება
- ხის დეტალების რესტავრაცია
- თუნუქის გადახურვის მოწყობა
- კიბის ძველი საფეხურების რესტავრაცია
- არსებულის ანალოგიური ხის ახალი დეტალების
- კერამიკული იატაკის მოწყობა
- ხის იატაკის მოწყობა
- ხის ფაქტურის მეტალო -პლასტმასის მანსარდის ფანჯრები
- ხის ახალი დეტალები
- მიწის სამუშაოები არქეოლოგის მეთვალყურეობით
- მოაჯირის ლითონის დეტალების რესტავრაცია
- აივნის მზიდი კონსტრუქციულ -დეკორაციული დეტალების რესტავრაცია
- ლითონის ახალი დეტალები
- ქვესის ანალოგიური ახალი კარ-ფანჯარა

დამკვეთი:
შპს "აისი"
ს/კ 445395153

შემსრულებელი:

GRAPPA
GRAPPA LTD

შპს გრაპა ს/კ 445492379
მისამართი: საქართველო, თბილისი,ბელიაშვილის 142, ოფისი №405
ADDRESS: GEORGIA, TBILISI,BELIASHVILI STREET #142, OFFICE #405

პროექტი:
სასტუმრო კომპლექსი
ქ.თბილისი,წურწმიას ქ.№14

ნახაზი: კოჭებისა და კავების განლაგების გეგმა

თანამდებობა	გვარი	ხელმოწერა
დირექტორი:	მ.გურგენიძე	
არქიტექტორი:	ლ.გურგენიძე	
არქიტექტორი:	თ.ჩხაიძე	
არქიტექტორი-რესტავრატორი	რ.შაშვიაშვილი	
კონსტრუქტორი:	ა.ცომაია	

სტადია – მუშა პროექტი	თარიღი 05.2019	ფორმატი A3	მასშტ. 1:100	ფურც ა - 13

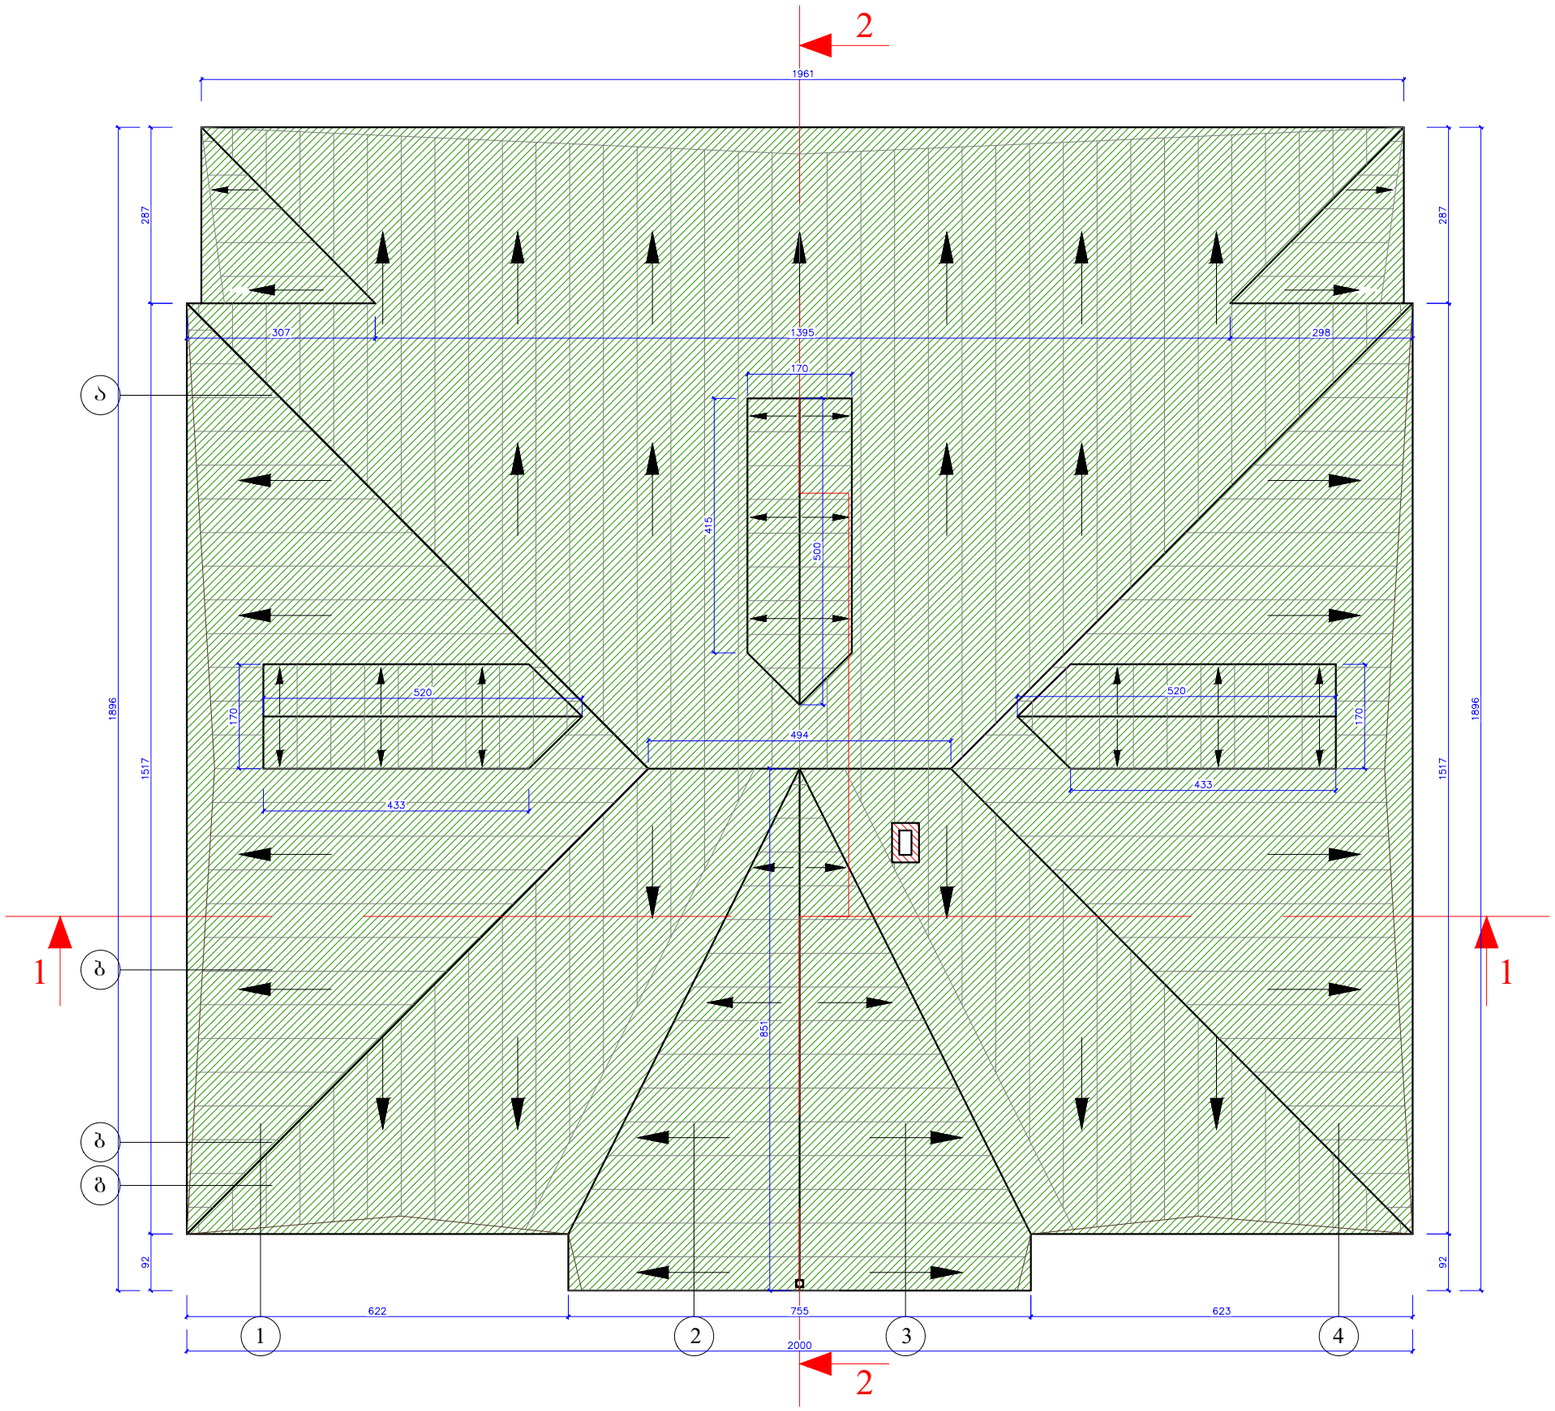

შენობა № 1
რეაბილიტაცია-ადაპტაციის კორექტირებული პროექტი

შენიშვნა: ნიშნულები მოცემულია მეტრებში, ხოლო ზომები - სანტიმეტრებში.

პირობითი აღნიშვნები:

- კედლების გადაწყობა
- მინის იატაკისა და საფეხურების მოწყობა
- ახლად მოსაწყობი
- ახალი კიბეების მოწყობა
- დათბუნება
- ხის დეტალების რესტავრაცია
- თუნუქის გადახურვის მოწყობა
- კიბის ძველი საფეხურების რესტავრაცია
- არსებულის ანალოგიური ხის ახალი დეტალების
- კერამიკული იატაკის მოწყობა
- ხის იატაკის მოწყობა
- ხის ფაქტურის მეტალო -პლასტმასის მანსარდის ფანჯრები
- ხის ახალი დეტალები
- მიწის სამუშაოები არქეოლოგის მეთვალყურეობით
- მოაჯირის ლითონის დეტალების რესტავრაცია
- აივნის მხიდი კონსტრუქციულ -დეკორაციული დეტალების რესტავრაცია
- ლითონის ახალი დეტალები
- ძველის ანალოგიური ახალი კარ-ფანჯარა

დამკვეთი:
შპს "აისი"
ს/კ 445395153

შემსრულებელი:

GRAPPA
GRAPPA LTD

შპს გრაპა ს/კ 445492379
მისამართი:საქართველო, თბილისი,ბელიაშვილის 142, ოფისი №405
ADDRESS: GEORGIA, TBILISI,BELIASHVILI STREET #142, OFFICE #405

პროექტი:
სასტუმრო კომპლექსი
ქ.თბილისი,წურწმიას ქ.№14

ნახაზი:
სახურავის გეგმა

თანამდებობა	გვარი	ხელმოწერა
დირექტორი:	მ.გურგენიძე	
არქიტექტორი:	ლ.გურგენიძე	
არქიტექტორი:	თ.ჩხაიძე	
არქიტექტორ-რესტავრატორი	რ.შუშვიაშვილი	
კონსტრუქტორი:	ქ.სოფაია	

სტადია – გუშა პროექტი	თარიღი	ფორმატი	მასშტ.	ფურც.
	05.2019	A3	1:100	ა - 14

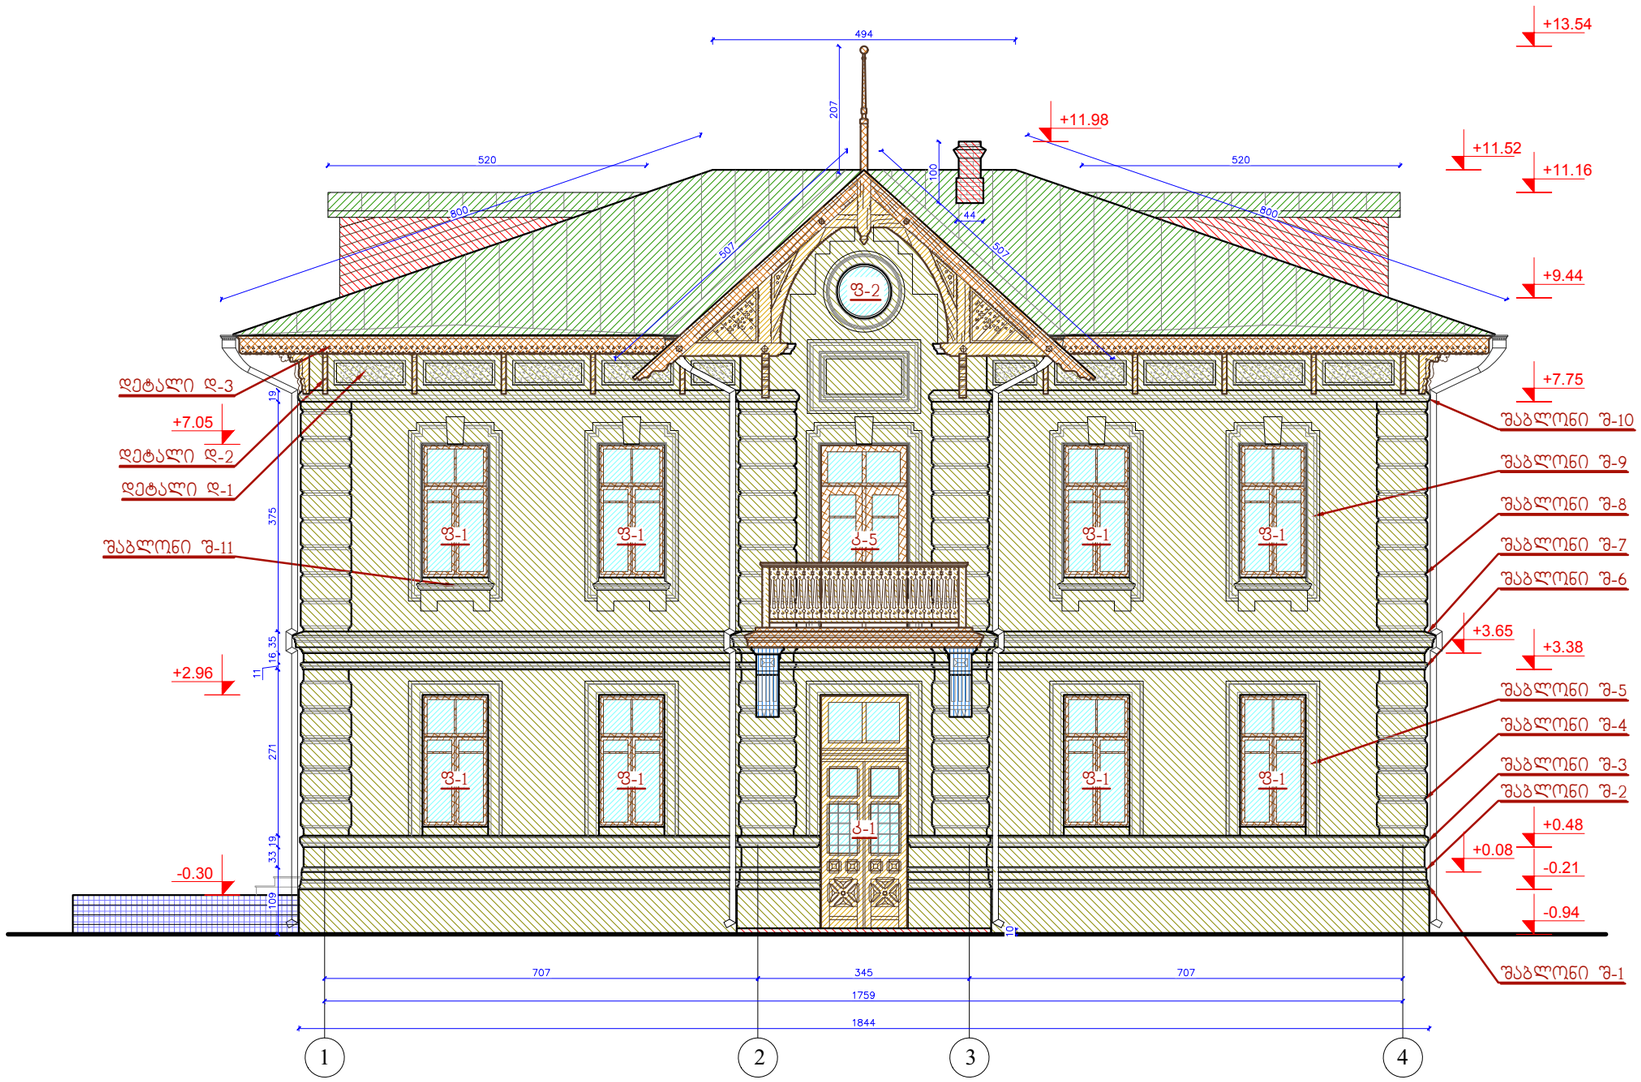
494
207
520
520
800
800
507
507
100
44
+13.54
+11.98
+11.52
+11.16
+9.44
+7.75
+7.05
+2.96
-0.30
ფ-2
ფ-1
ფ-5
ფ-1
ფ-1
ფ-1

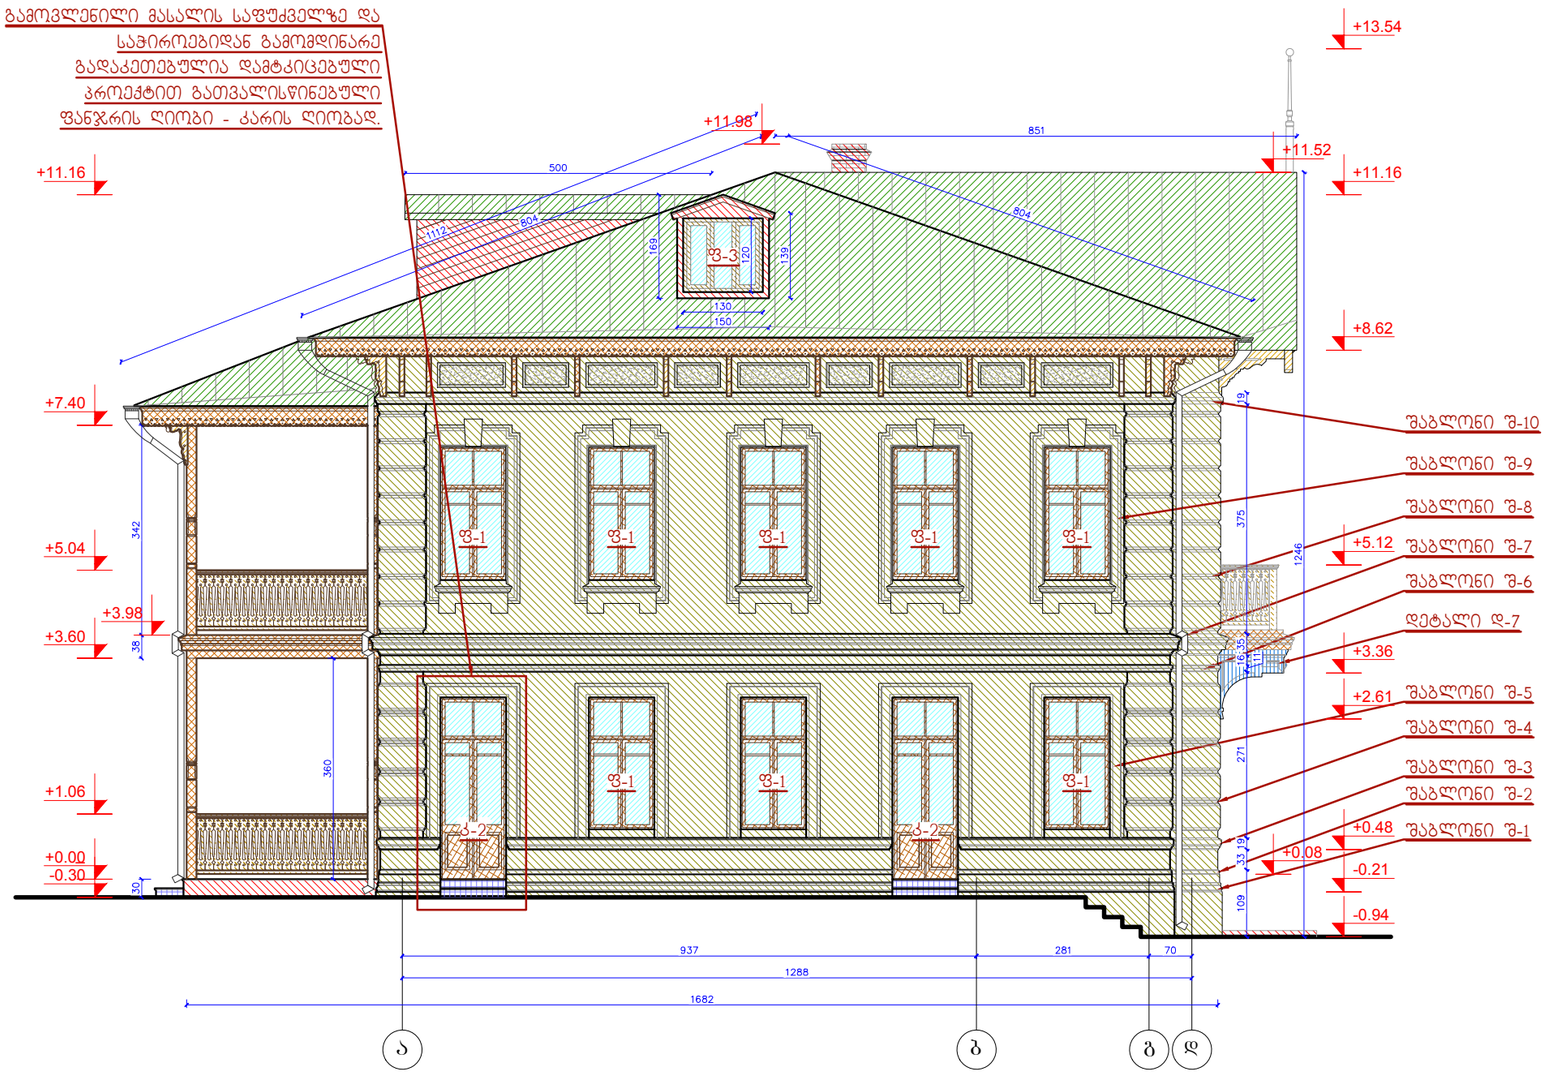

შენობა № 1
რეაბილიტაცია-ადაპტაციის კორექტირებული პროექტი

შენიშვნა: ნიშნულები მოცემულია მეტრებში, ხოლო ზომები - სანტიმეტრებში.

პირობითი აღნიშვნები:

- კედლების გადაწყობა
- მინის იატაკისა და საფეხურების მოწყობა
- ახლად მოსაწყობი
- ახალი კიბეების მოწყობა
- დათბუნება
- ხის დეტალების რესტავრაცია
- თუნუქის გადახურვის მოწყობა
- კიბის ძველი საფეხურების რესტავრაცია
- არსებულის ანალოგიური ხის ახალი დეტალების
- კერამიკული იატაკის მოწყობა
- ხის იატაკის მოწყობა
- ხის ფაქტურის მქონე ლამინატის მანსარდის ფანჯრები
- ხის ახალი დეტალები
- მიწის სამუშაოები არქეოლოგის მეთვალყურეობით
- მოაჯირის ლითონის დეტალების რესტავრაცია
- აივნის მზიდი კონსტრუქციულ -დეკორაციული დეტალების რესტავრაცია
- ლითონის ახალი დეტალები
- ძველის ანალოგიური ახალი კარ-ფანჯარა

დამკვეთი:
შპს "აისი"
ს/კ 445395153

შემსრულებელი:

GRAPPA
GRAPPA LTD

შპს გრაპა ს/კ 445492379
მისამართი: საქართველო, თბილისი,ბელიაშვილის 142, ოფისი №405
ADDRESS: GEORGIA, TBILISI,BELIASHVILI STREET #142, OFFICE #405

პროექტი:
სასტუმრო კომპლექსი
ქ.თბილისი,წყაროწმიას ქ.№14

ნახაზი:
ფასადი ა - დ ღერძებს შორის

თანამდებობა	გვარი	ხელმოწერა
დირექტორი:	მ.გურგენიძე	
არქიტექტორი:	ლ.გურგენიძე	
არქიტექტორი:	თ.ჩხაიძე	
არქიტექტორ-რესტავრატორი	რ.შაშვიაშვილი	
კონსტრუქტორი:	ქ.ცომაია	

სტადია – მუშა პროექტი	თარიღი	ფორმატი	მასშტ.	ფურც.
	05.2019	A3	1:100	ა - 16

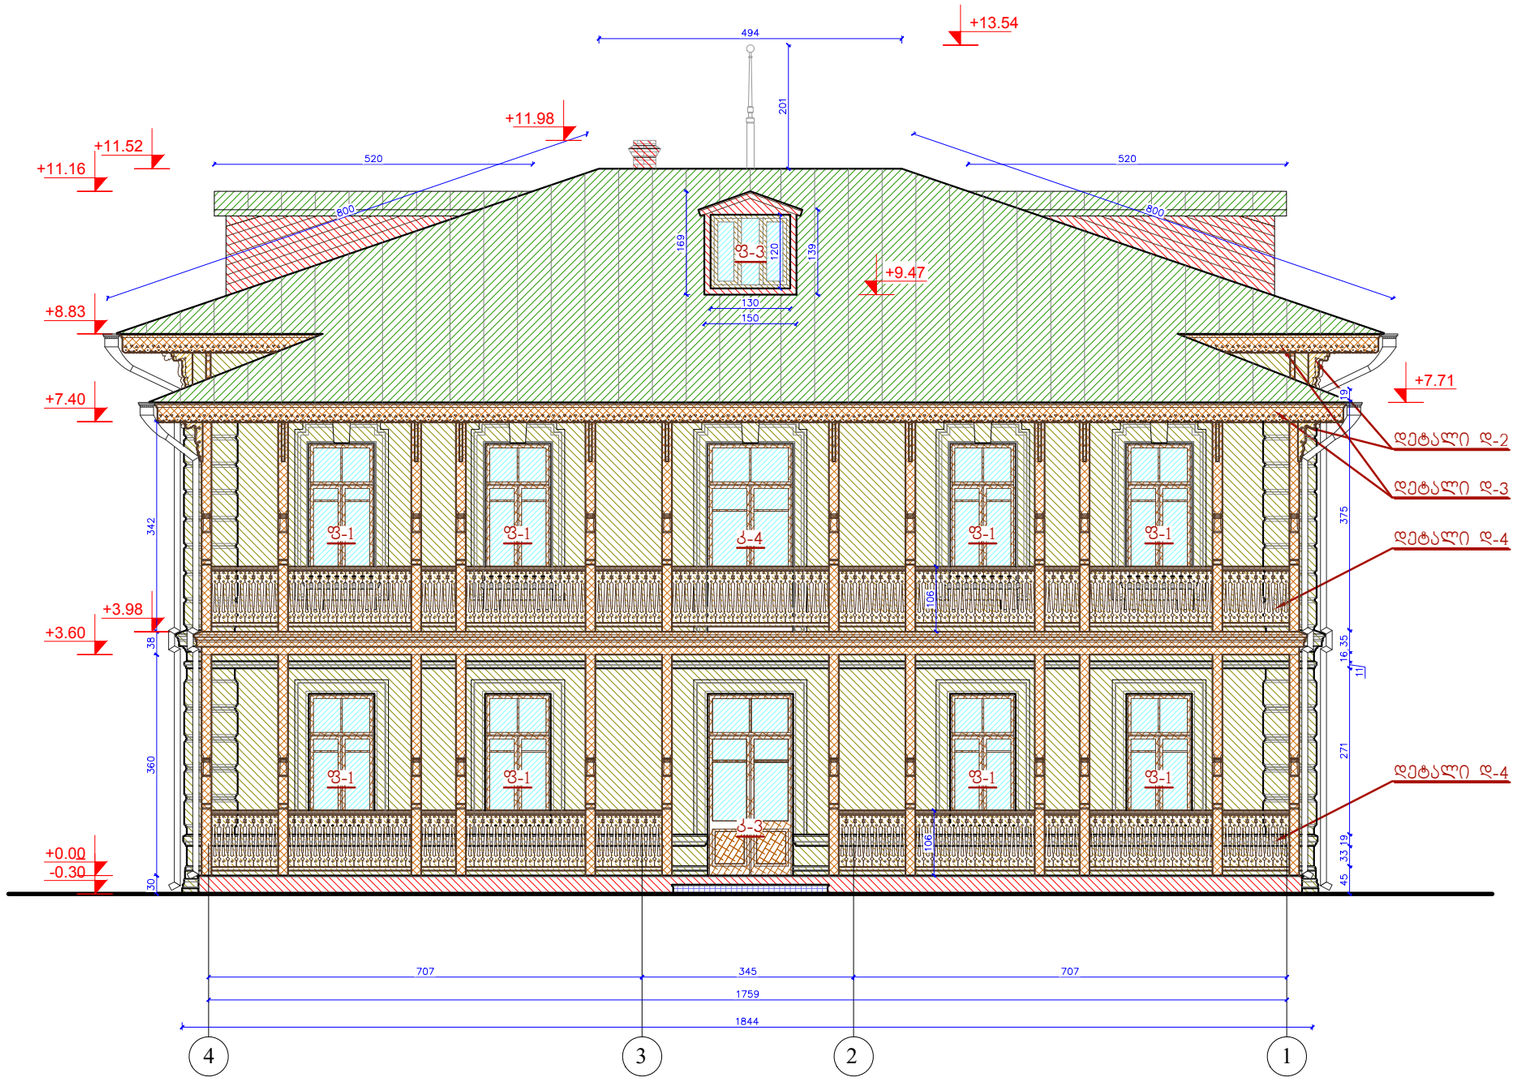

შენობა № 1
რეაბილიტაცია-ადაპტაციის კორექტირებული პროექტი

შენიშვნა: ნიშნულები მოცემულია მეტრებში, ხოლო ზომები - სანტიმეტრებში.

პირობითი აღნიშვნები:

- კედლების გადაწყობა
- მინის იატაკისა და საფეხურების მოწყობა
- ახლად მოსაწყობი
- ახალი კიბეების მოწყობა
- დათბუნება
- ხის დეტალების რესტავრაცია
- თუნუქის გადახურვის მოწყობა
- კიბის ძველი საფეხურების რესტავრაცია
- არსებულის ანალოგიური ხის ახალი დეტალების
- კერამიკული იატაკის მოწყობა
- ხის იატაკის მოწყობა
- ხის ფაქტურის მეტალო -პლასტმასის მანსარდის ფანჯრები
- ხის ახალი დეტალები
- მიწის სამუშაოები არქეოლოგის მეთვალყურეობით
- მოაჯირის ლითონის დეტალების რესტავრაცია
- აივნის მხიდი კონსტრუქციულ -დეკორაციული დეტალების რესტავრაცია
- ლითონის ახალი დეტალები
- ძველის ანალოგიური ახალი კარ-ფანჯარა

დამკვეთი:
შპს "აისი"
ს/კ 445395153

შემსრულებელი:

GRAPPA
GRAPPA LTD

შპს გრაპა ს/კ 445492379
მისამართი:საქართველო, თბილისი,ბელიაშვილის 142, ოფისი №405
ADDRESS: GEORGIA, TBILISI,BELIASHVILI STREET #142, OFFICE #405

პროექტი:
სასტუმრო კომპლექსი
ქ.თბილისი,წურწყმიას ქ.№14

ნახაზი:
ფასადი 4 – 1 ღერძებს შორის

თანამდებობა	გვარი	ხელმოწერა
დირექტორი:	გ.გურგენიძე	
არქიტექტორი:	ლ.გურგენიძე	
არქიტექტორი:	თ.ჩხაიძე	
არქიტექტორ-რესტავრატორი	რ.შუშვიაშვილი	
კონსტრუქტორი:	ქ.ცოფაია	

სტადია – მუშა პროექტი	თარიღი 05.2019	ფორმატი A3	მასშტ. 1:100	ფურც. ა - 17

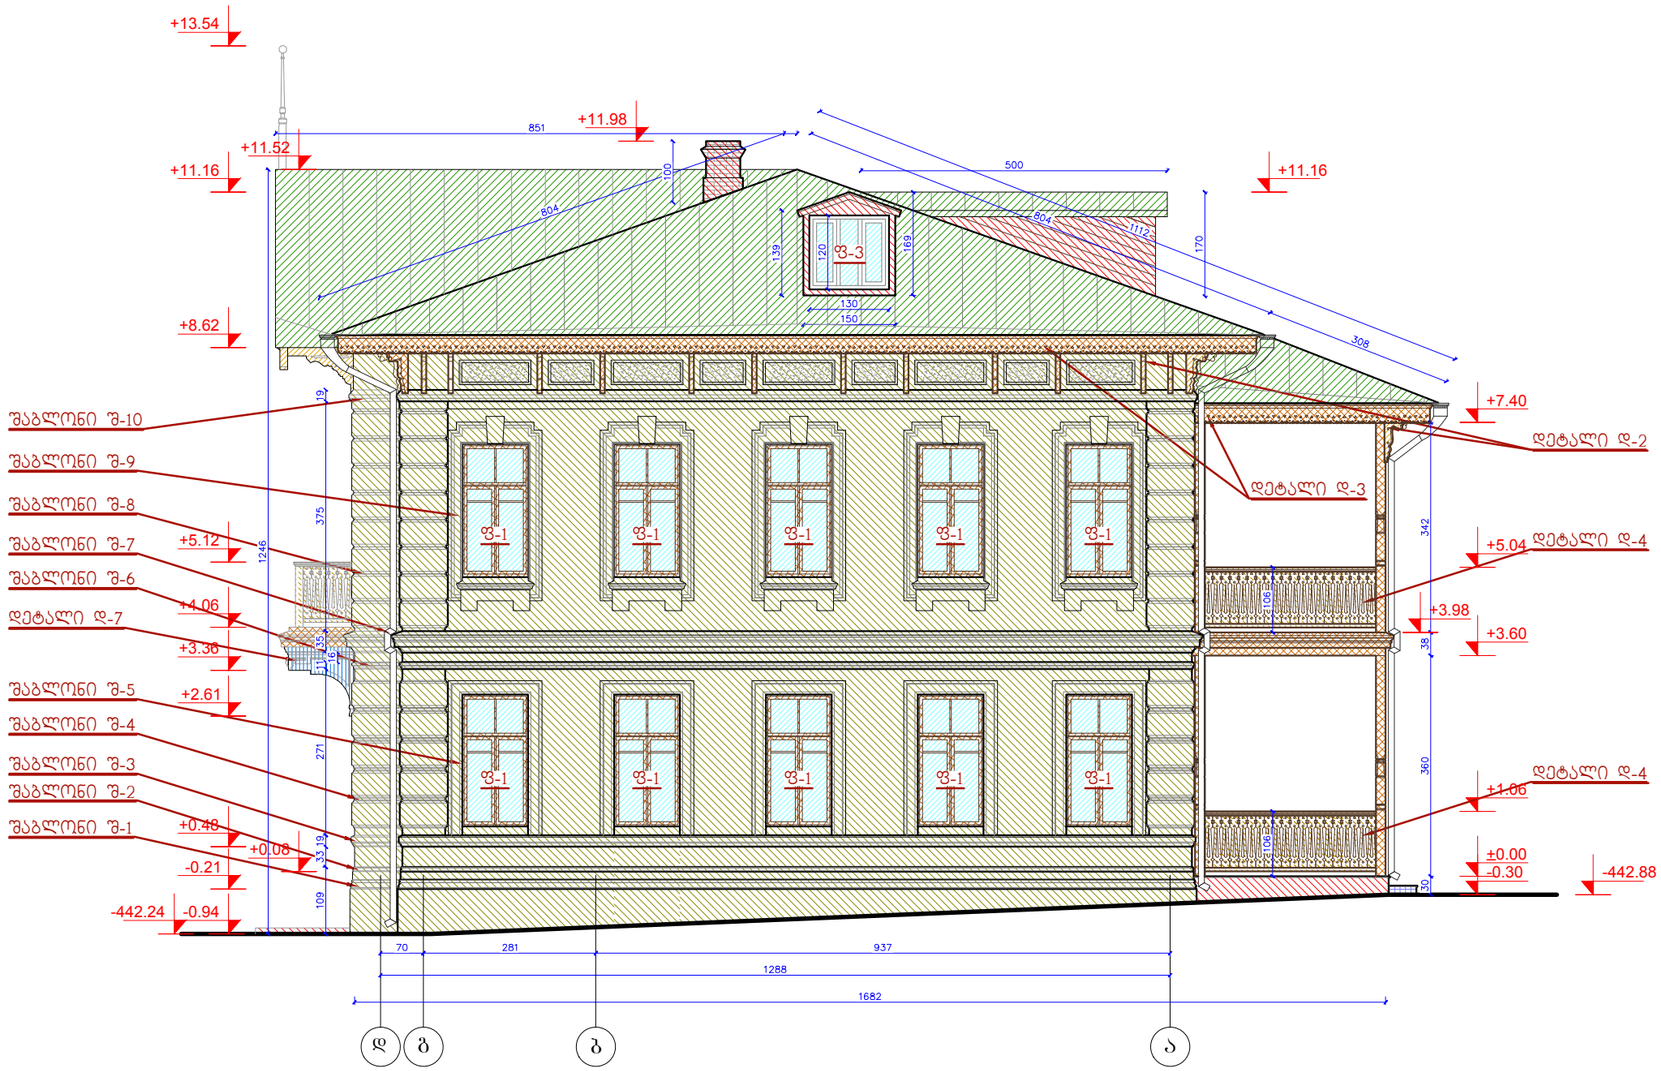

შენობა № 1
რეაბილიტაცია-ადაპტაციის კორექტირებული პროექტი

შენიშვნა: ნიშნულები მოცემულია მეტრებში, ხოლო ზომები - სანტიმეტრებში.

პირობითი აღნიშვნები:

- კედლების გადაწყობა
- მინის იატაკისა და საფეხურების მოწყობა
- ახლად მოსაწყობი
- ახალი კიბეების მოწყობა
- დათბუნება
- ხის დეტალების რესტავრაცია
- თუნუქის გადახურვის მოწყობა
- კიბის ძველი საფეხურების რესტავრაცია
- არსებულის ანალოგიური ხის ახალი დეტალების
- კერამიკული იატაკის მოწყობა
- ხის იატაკის მოწყობა
- ხის ფაქტურის მეტალო -პლასტმასის მანსარდის ფანჯრები
- ხის ახალი დეტალები
- მიწის სამუშაოები არქეოლოგის მეთვალყურეობით
- მოაჯირის ლითონის დეტალების რესტავრაცია
- აივნის მზიდი კონსტრუქციულ -დეკორაციული დეტალების რესტავრაცია
- ლითონის ახალი დეტალები
- ქვეშის ანალოგიური ახალი კარ-ფანჯარა

დამკვეთი:
შპს "აისი"
ს/კ 445395153

შემსრულებელი:

GRAPPA
GRAPPA LTD

შპს გრაპა ს/კ 445492379
მისამართი: საქართველო, თბილისი,ბელიაშვილის 142, ოფისი №405
ADDRESS: GEORGIA, TBILISI,BELIASHVILI STREET #142, OFFICE #405

პროექტი:
სასტუმრო კომპლექსი
ქ.თბილისი,წურწმიას ქ.№14

ნახაზი:
ფასადი დ - ა ღერძებს შორის

თანამდებობა	გვარი	ხელმოწერა
დირექტორი:	გ.გურგენიძე	
არქიტექტორი:	ლ.გურგენიძე	
არქიტექტორი:	თ.ჩხაიძე	
არქიტექტორ-რესტავრატორი	რ.შუშუბაშვილი	
კონსტრუქტორი:	ქ.ცომაია	

სტადია – მუშა პროექტი	თარიღი 05.2019	ფორმატი A3	მასშტ. 1:100	ფურც. ა - 18

ექსპლიკაცია:

1) კიბის უჯრედი
2) WC
3) დარბაზი
4)
5) მარანი
6) მანსარდი
7) საწყობი

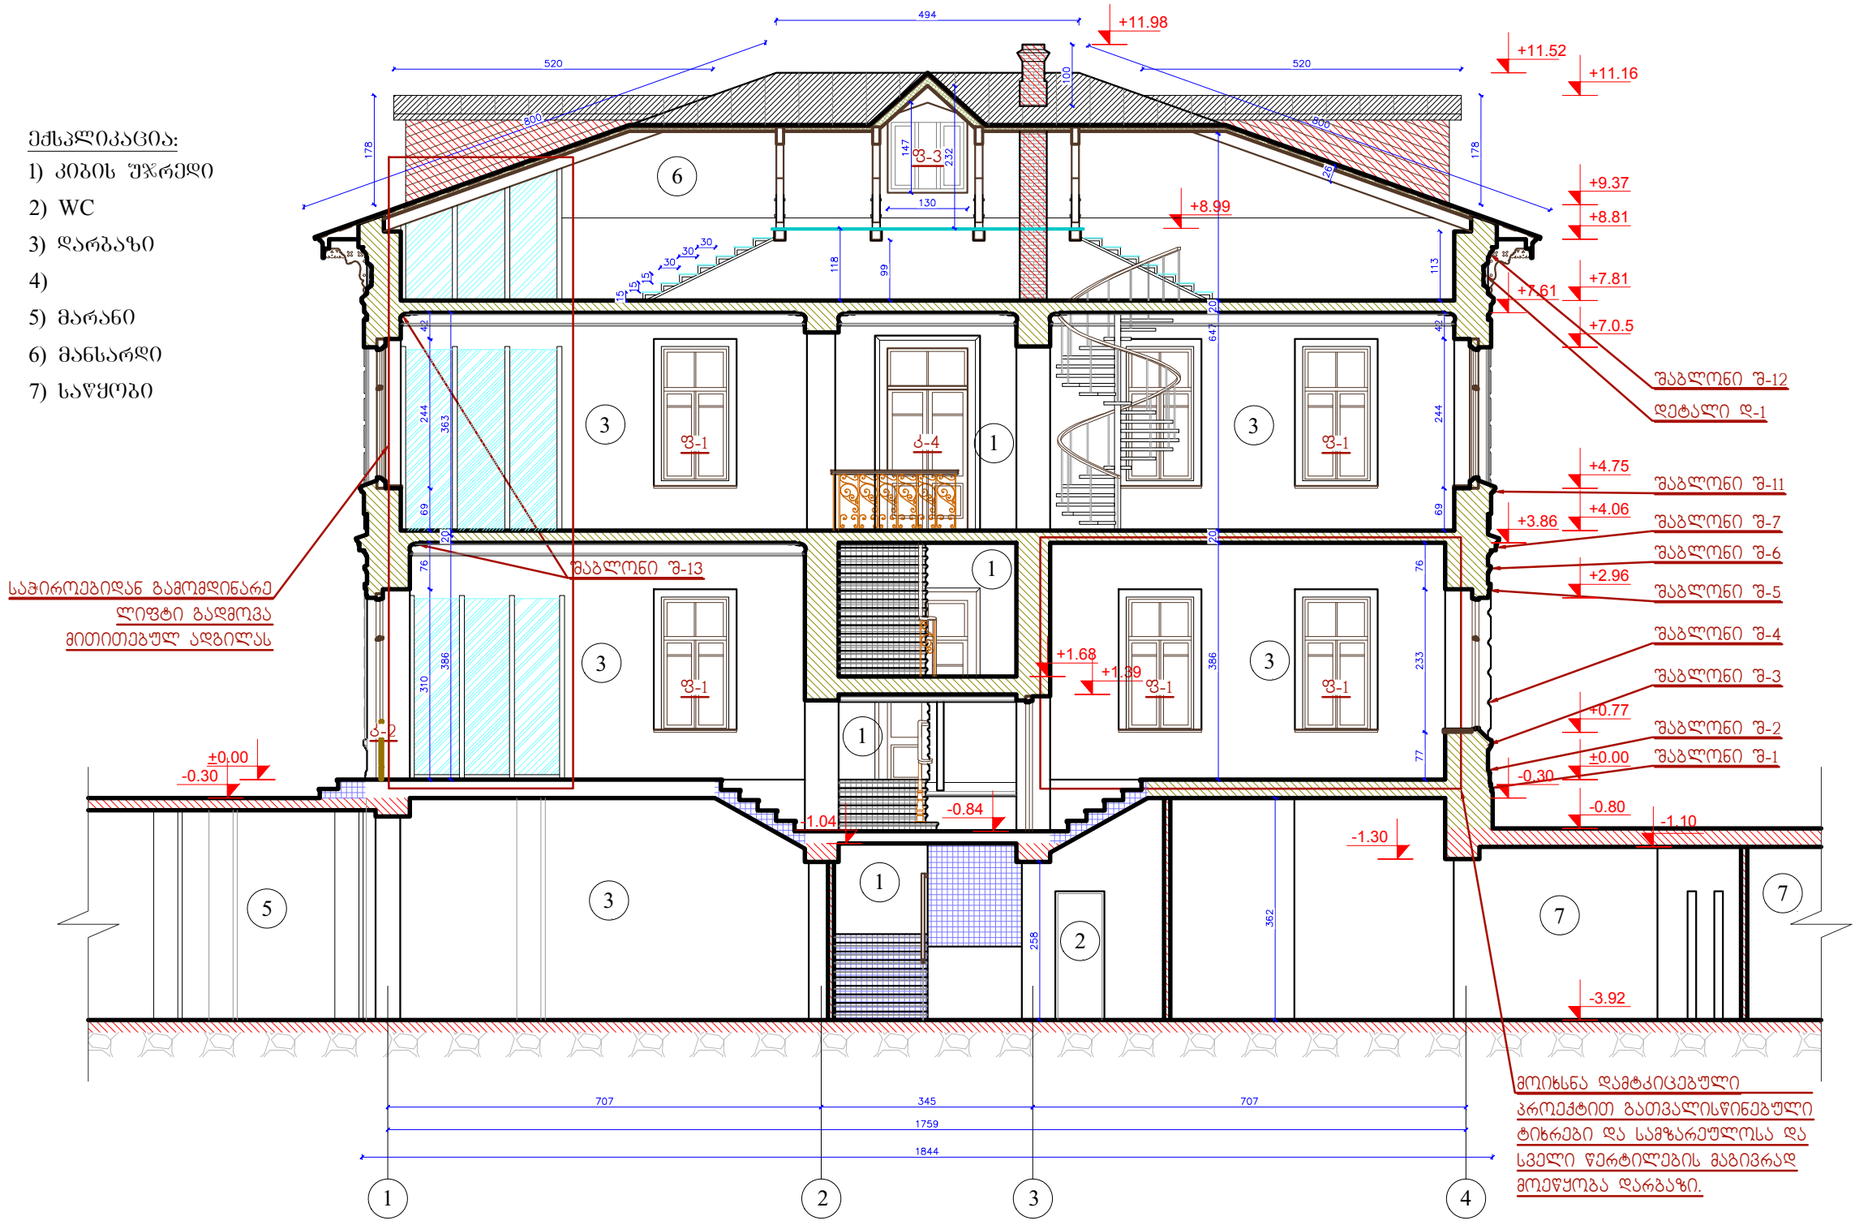

შენობა № 1
რეაბილიტაცია-ადაპტაციის
კორექტირებული პროექტი

შენიშვნა: ნიშნულები მოცემულია მეტრებში, ხოლო ზომები - სანტიმეტრებში.

პირობითი აღნიშვნები:

- კედლების გადაწყობა
- მინის იატაკისა და საფეხურების მოწყობა
- ახლად მოსაწყობი
- ახალი კიბეების მოწყობა
- დათბუნება
- ხის დეტალების რესტავრაცია
- თუნუქის გადახურვის მოწყობა
- კიბის ძველი საფეხურების რესტავრაცია
- არსებულის ანალოგიური ხის ახალი დეტალების
- კერამიკული იატაკის მოწყობა
- ხის იატაკის მოწყობა
- ხის ფაქტურის მეტალო -პლასტმასის მანსარდის ფანჯრები
- ხის ახალი დეტალები
- მიწის სამუშაოები არქეოლოგის მეთვალყურეობით
- მოაჯირის ლითონის დეტალების რესტავრაცია
- აივნის მზიდი კონსტრუქციულ -დეკორაციული დეტალების რესტავრაცია
- ლითონის ახალი დეტალები
- ძველის ანალოგიური ახალი კარ-ფანჯარა

დამკვეთი:
შპს "აისი"
ს/კ 445395153

შემსრულებელი:
GRAPPA
GRAPPA LTD
შპს გრაპა ს/კ 445492379
მისამართი:საქართველო, თბილისი,ბელიაშვილის 142, ოფისი №405
ADDRESS: GEORGIA, TBILISI,BELIASHVILI STREET #142, OFFICE #405

პროექტი:
სასტუმრო კომპლექსი
ქ.თბილისი,წურწყმიას ქ.№14

ნახაზი:
ჭრილი 1 - 1

თანამდებობა	გვარი	ხელმოწერა
დირექტორი:	გ.გურგენიძე	
არქიტექტორი:	ლ.გურგენიძე	
არქიტექტორი:	თ.ჩხაიძე	
არქიტექტორ-რესტავრატორი	რ.შუშვიაშვილი	
კონსტრუქტორი:	ქ.სოფაია	

სტადია - მუშა პროექტი	თარიღი 05.2019	ფორმატი A3	მასშტ. 1:100	ფურც. ა - 19

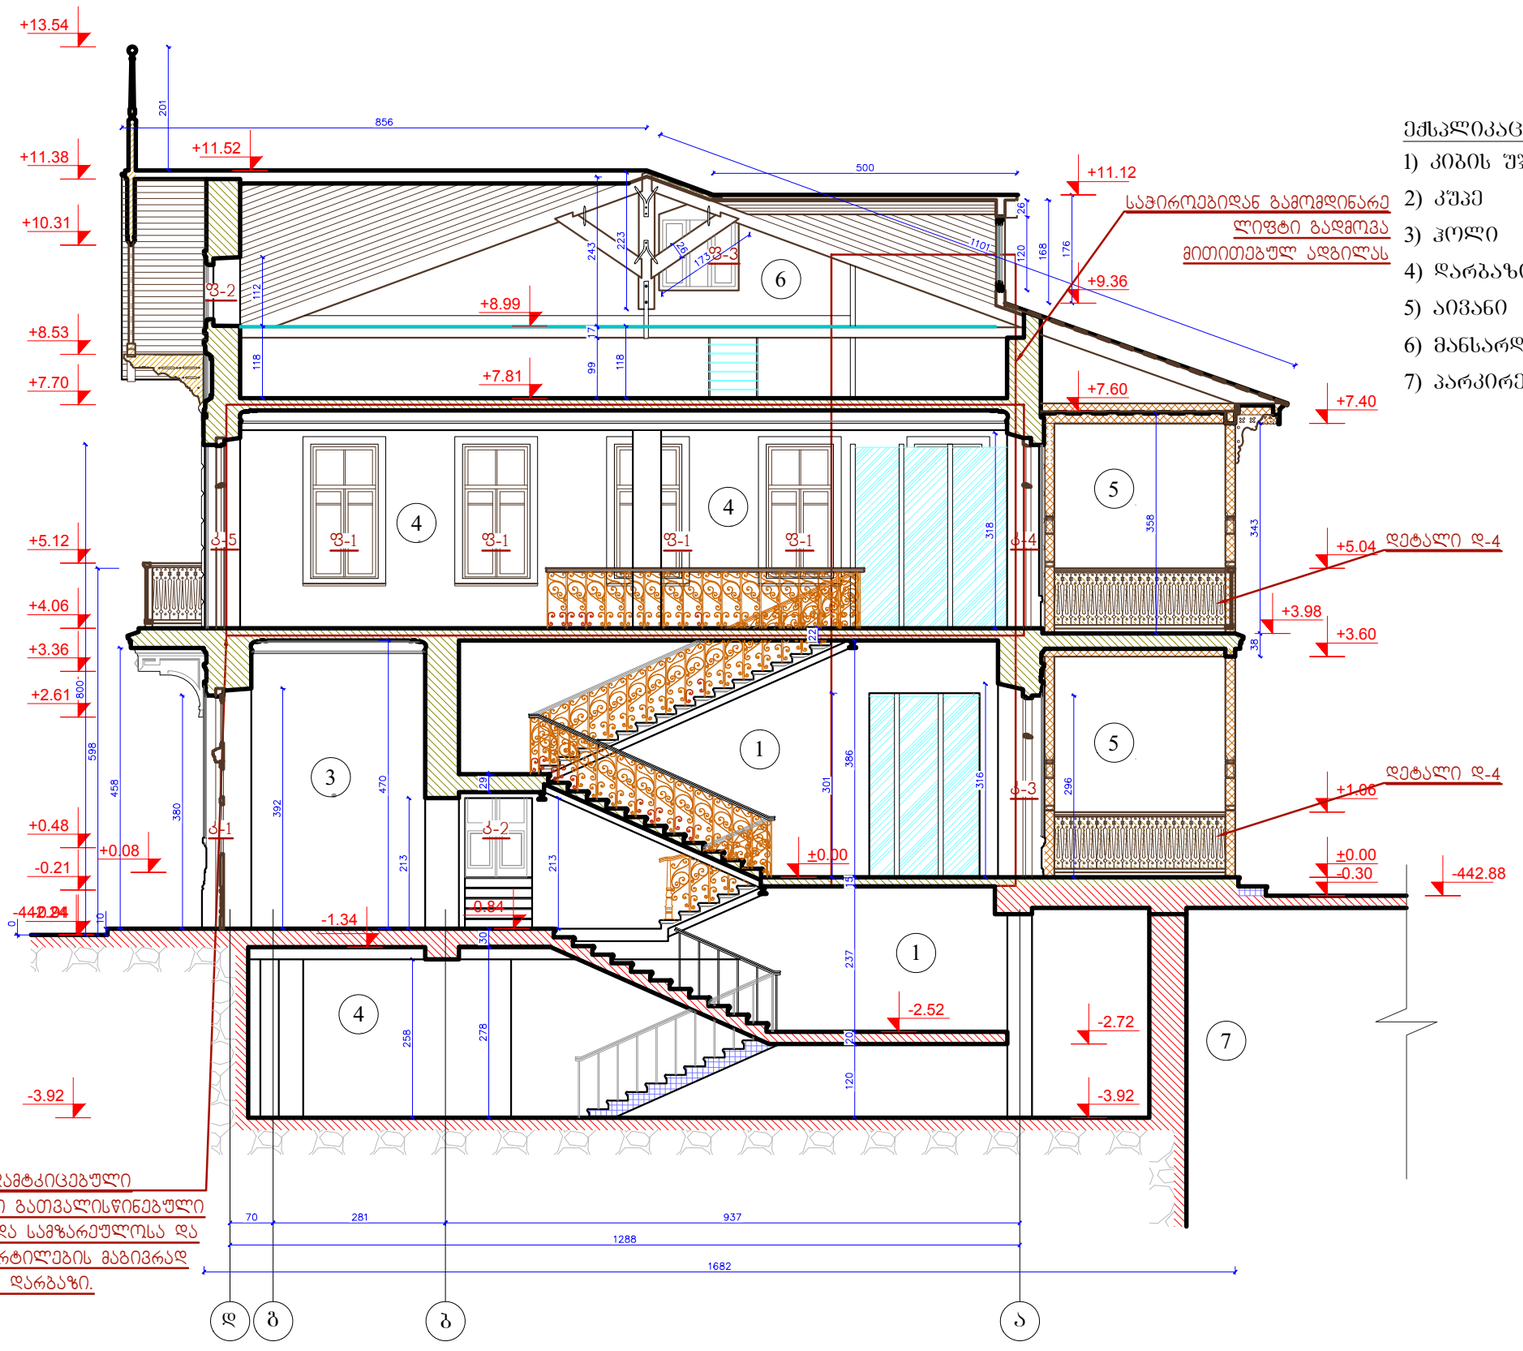

ექსპლიკაცია:

1) კიბის შეკრედი
2) კუპე
3) ჰოლი
4) დარბაზი
5) აივანი
6) მანსარდი
7) პარკირების ზონა

შენობა № 1
რეაბილიტაცია-ადაპტაციის კორექტირებული პროექტი

შენიშვნა: ნიშნულები მოცემულია მეტრებში, ხოლო ზომები - სანტიმეტრებში.

პირობითი აღნიშვნები:

- კედლების გადაწყობა
- მინის იატაკისა და საფეხურების მოწყობა
- ახლად მოსაწყობი
- ახალი კიბეების მოწყობა
- დათბუნება
- ხის დეტალების რესტავრაცია
- თუნუქის გადახურვის მოწყობა
- კიბის ძველი საფეხურების რესტავრაცია
- არსებულის ანალოგიური ხის ახალი დეტალების
- კერამიკული იატაკის მოწყობა
- ხის იატაკის მოწყობა
- ხის ფაქტურის მეტალო -პლასტმასის მანსარდის ფანჯრები
- ხის ახალი დეტალები
- მიწის სამუშაოები არქეოლოგის მეთვალყურეობით
- მოაჯირის ლითონის დეტალების რესტავრაცია
- აივნის მზიდი კონსტრუქციულ -დეკორაციული დეტალების რესტავრაცია
- ლითონის ახალი დეტალები
- ძველის ანალოგიური ახალი კარ-ფანჯარა

დამკვეთი:
შპს "აისი"
ს/კ 445395153

შემსრულებელი:

GRAPPA
GRAPPA LTD

შპს გრაპა ს/კ 445492379
მისამართი:საქართველო, თბილისი,ბელიაშვილის 142, ოფისი №405
ADDRESS: GEORGIA, TBILISI,BELIASHVILI STREET #142, OFFICE #405

პროექტი:
სასტუმრო კომპლექსი
ქ.თბილისი,წურწმიას ქ.№14

ნახაზი:
ჭრილი 2 - 2

თანამდებობა	გვარი	ხელმოწერა
დირექტორი:	მ.გურგენიძე	
არქიტექტორი:	ლ.გურგენიძე	
არქიტექტორი:	თ.ჩხაიძე	
არქიტექტორ-რესტავრატორი	რ.შუშვიაშვილი	
კონსტრუქტორი:	ქ.სოფაია	

სტადია - მუშა პროექტი	თარიღი 05.2019	ფორმატი A3	მასშტ. 1:100	ფურც ა - 20

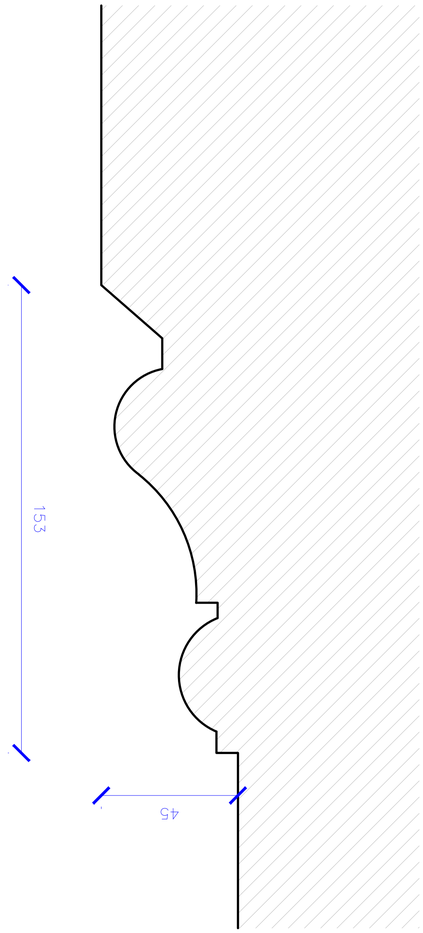


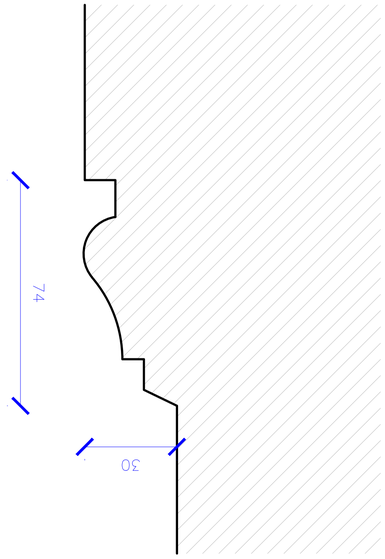


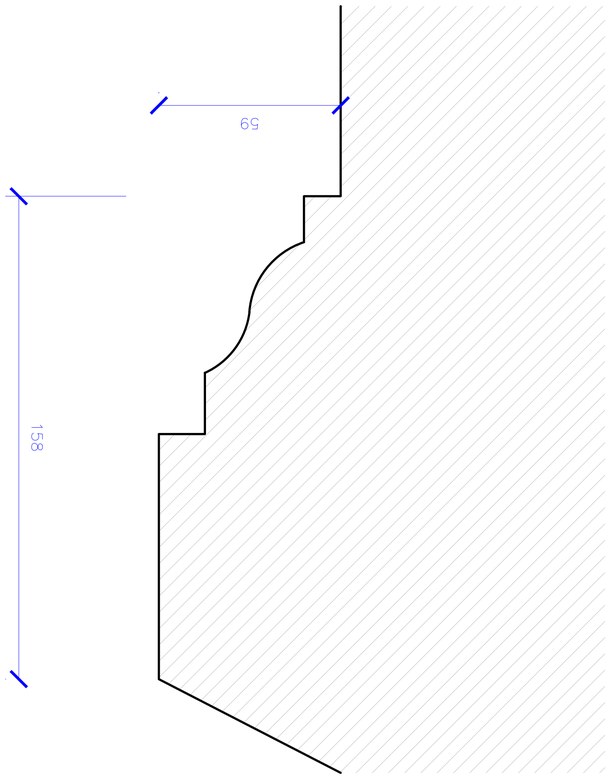










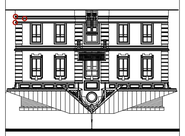

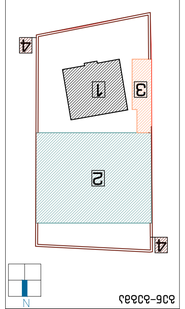





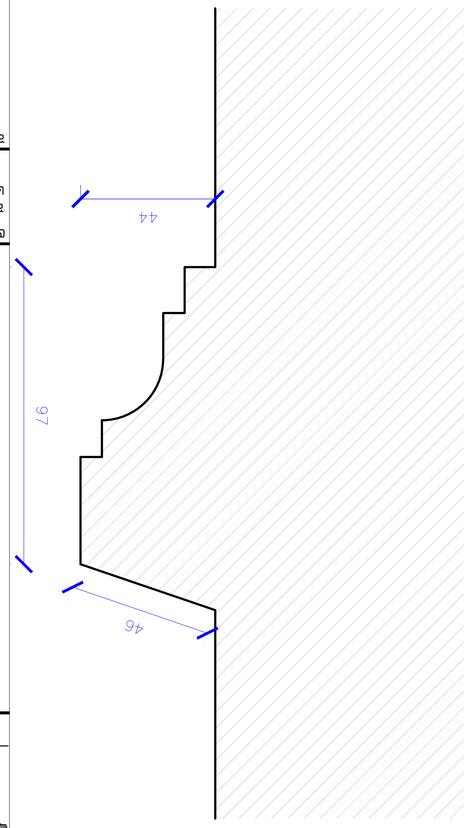

ფრაგმენტი 3-6

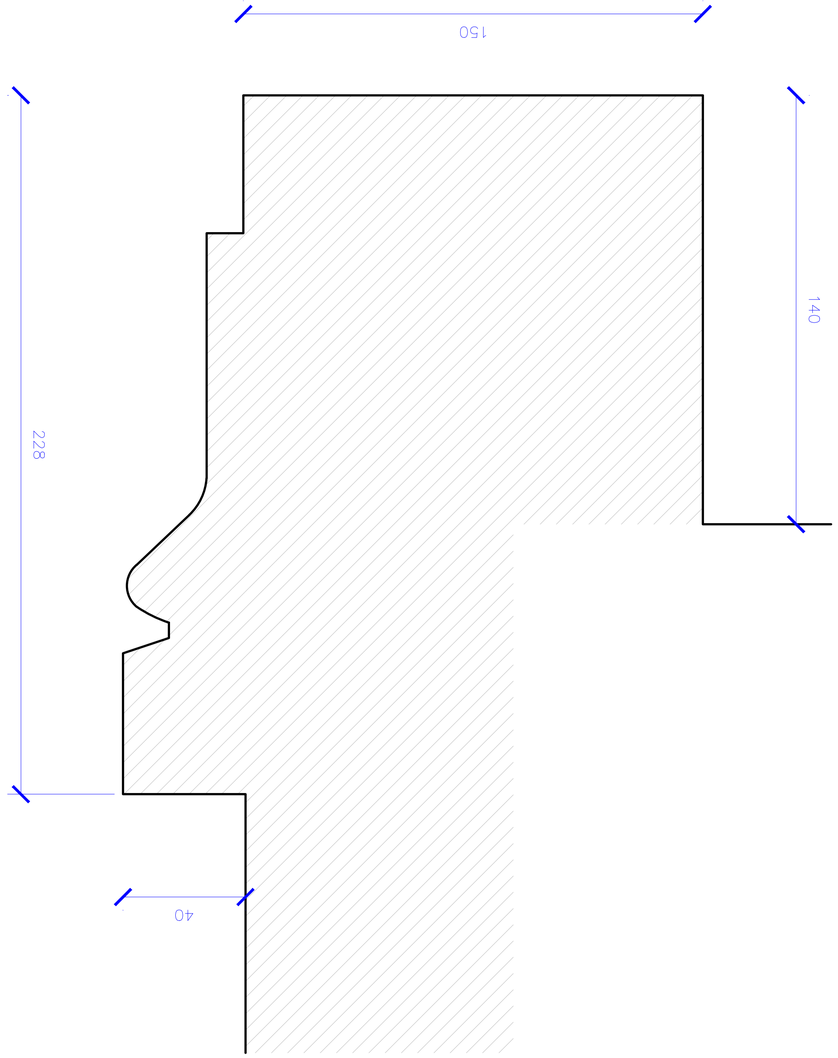

ფრაგმენტი 3-5

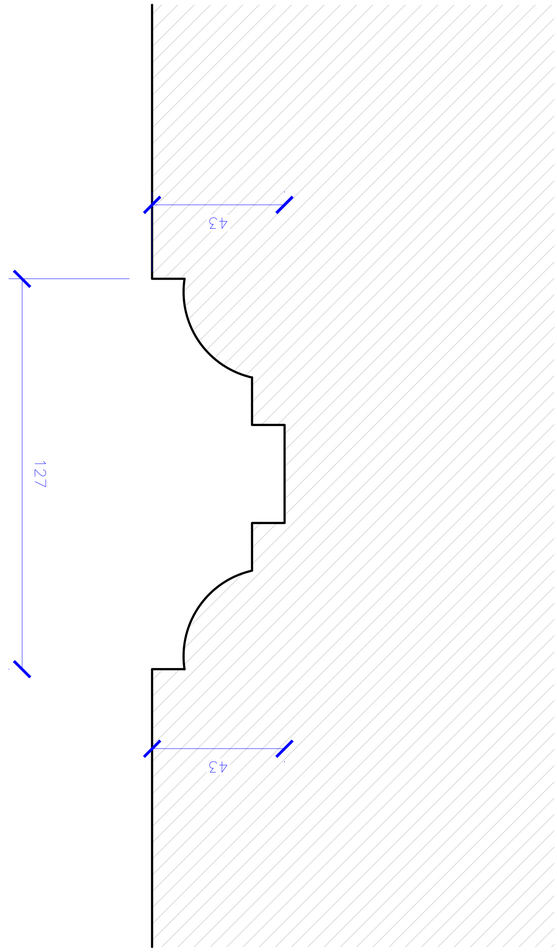

ფრაგმენტი 3-4

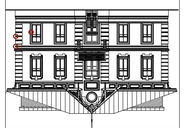

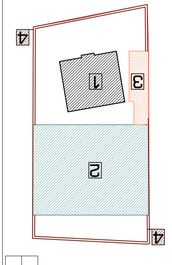



836-83682

ობიექტის მისამართი:
ა.ჯავახიშვილის-ა.ცინცაძის ქუჩების კვეთა
ქალაქი ბათუმი

ნახაზის №: 1

ავტორი:
შპს "არქი"
ს/კ 445395153

თანაავტორი:

პროექტის დასახელება:
ბათუმი ზამკ.ლტდ
ბათუმის საკრებულოს დამოძღვრების სახლი
ქ.ბათუმი №25
ADDRESS: GEORGIA, TBILISI,BELASHVILI STREET #142, OFFICE #405

პროექტის ხელმძღვანელი:

პროექტის ნაწილი:
ბათუმის საკრებულოს შენობის ფასადის ქვის ელემენტების ფრაგმენტების ნახაზები

ნახაზის დასახელება:
ფრაგმენტები: 4, 5, 6

ტექნიკური ზედამხედველი	ბაკურაძე		
არქიტექტორი	ბაკურაძე		
კონსტრუქციების ინჟინერი	ბაკურაძე		
ინჟინერ-ტექნოლოგ

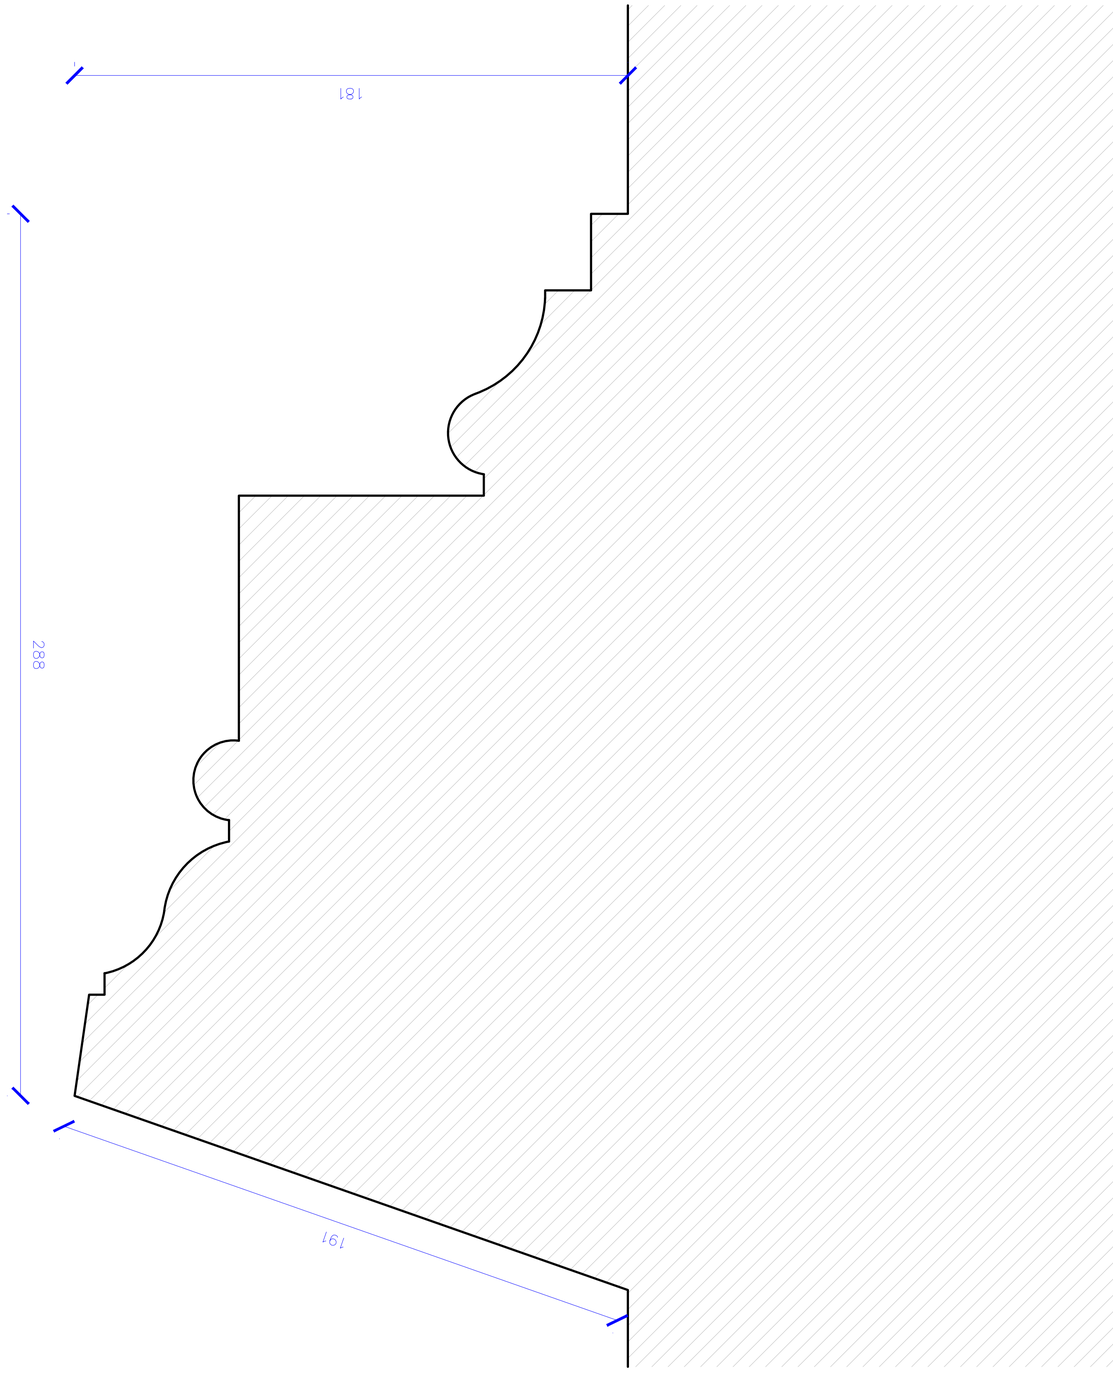

ფასადი N 7

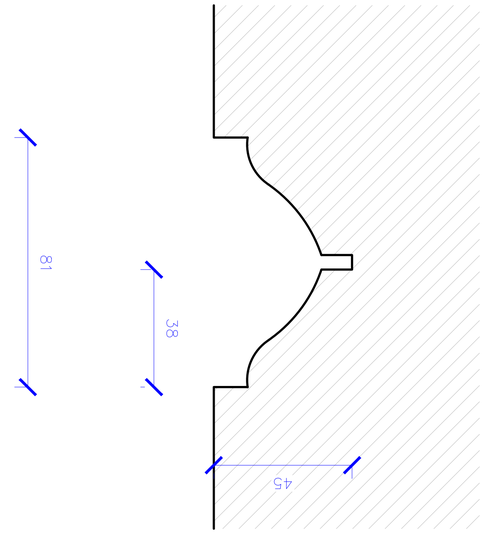

ფასადი N 8











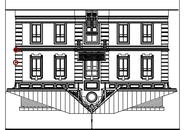

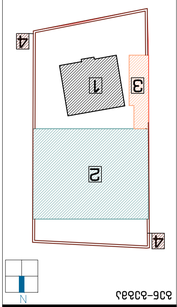




შაბლონი შ-10

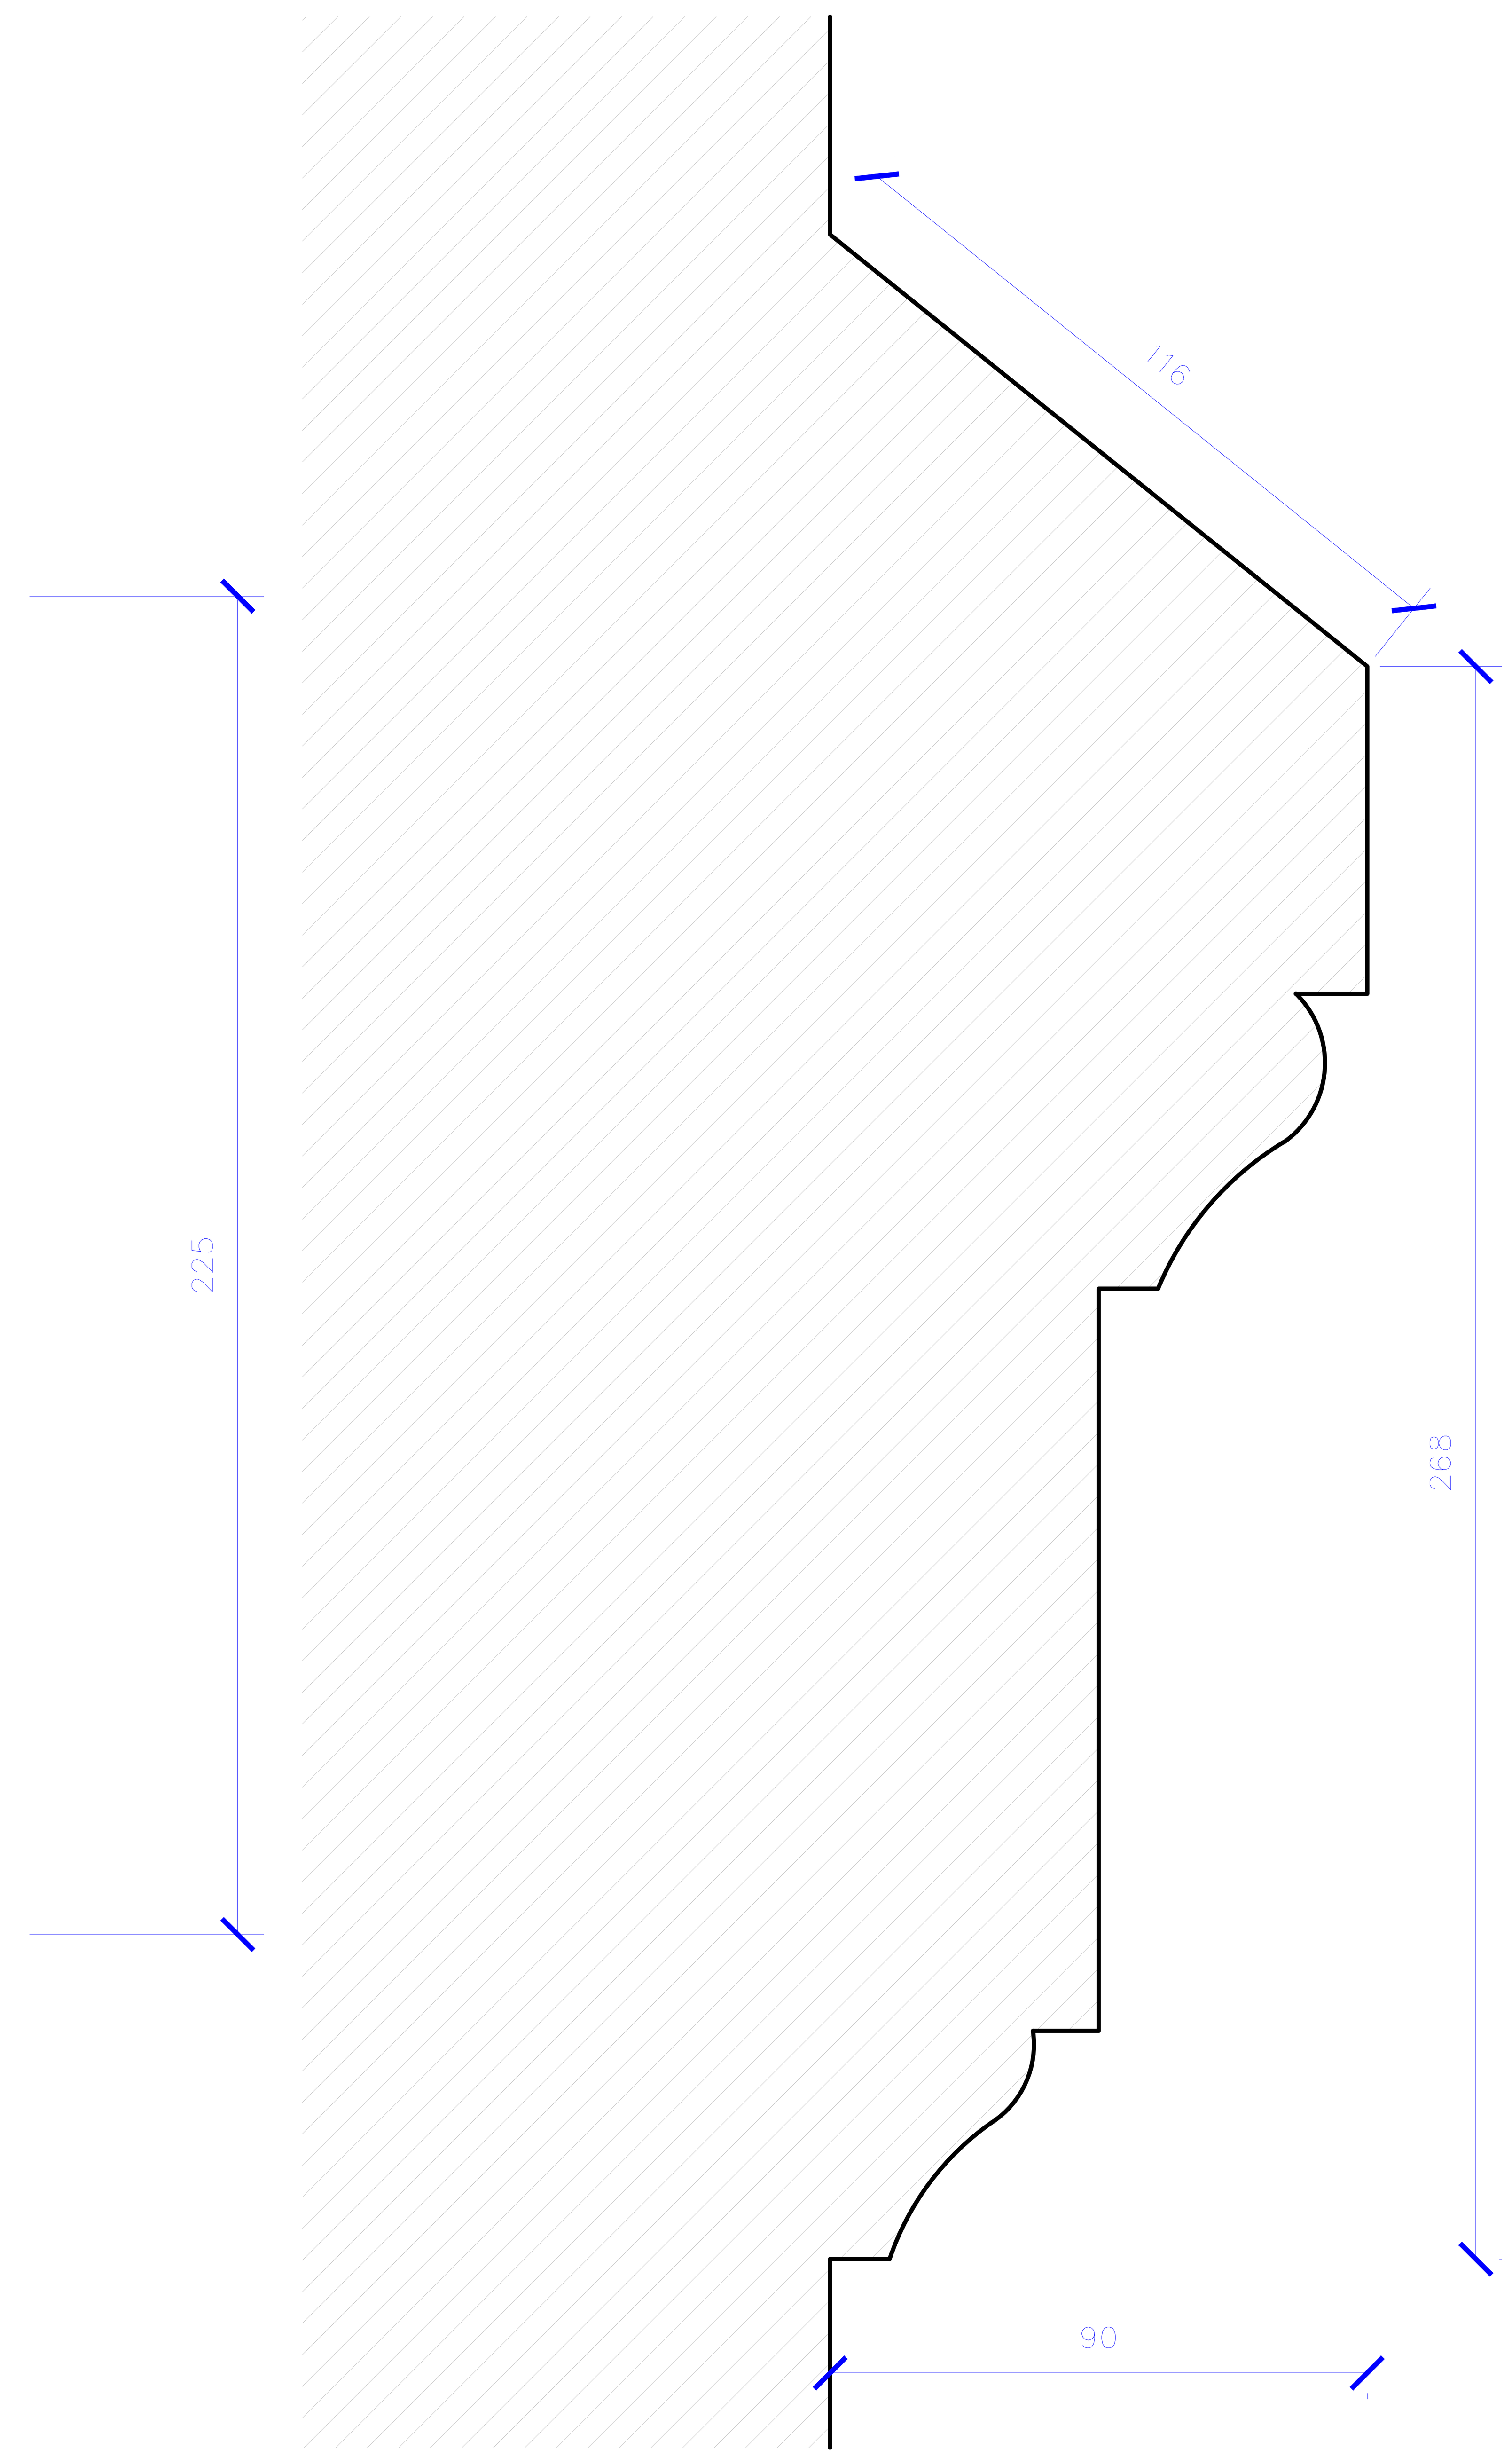

შაბლონი შ-9

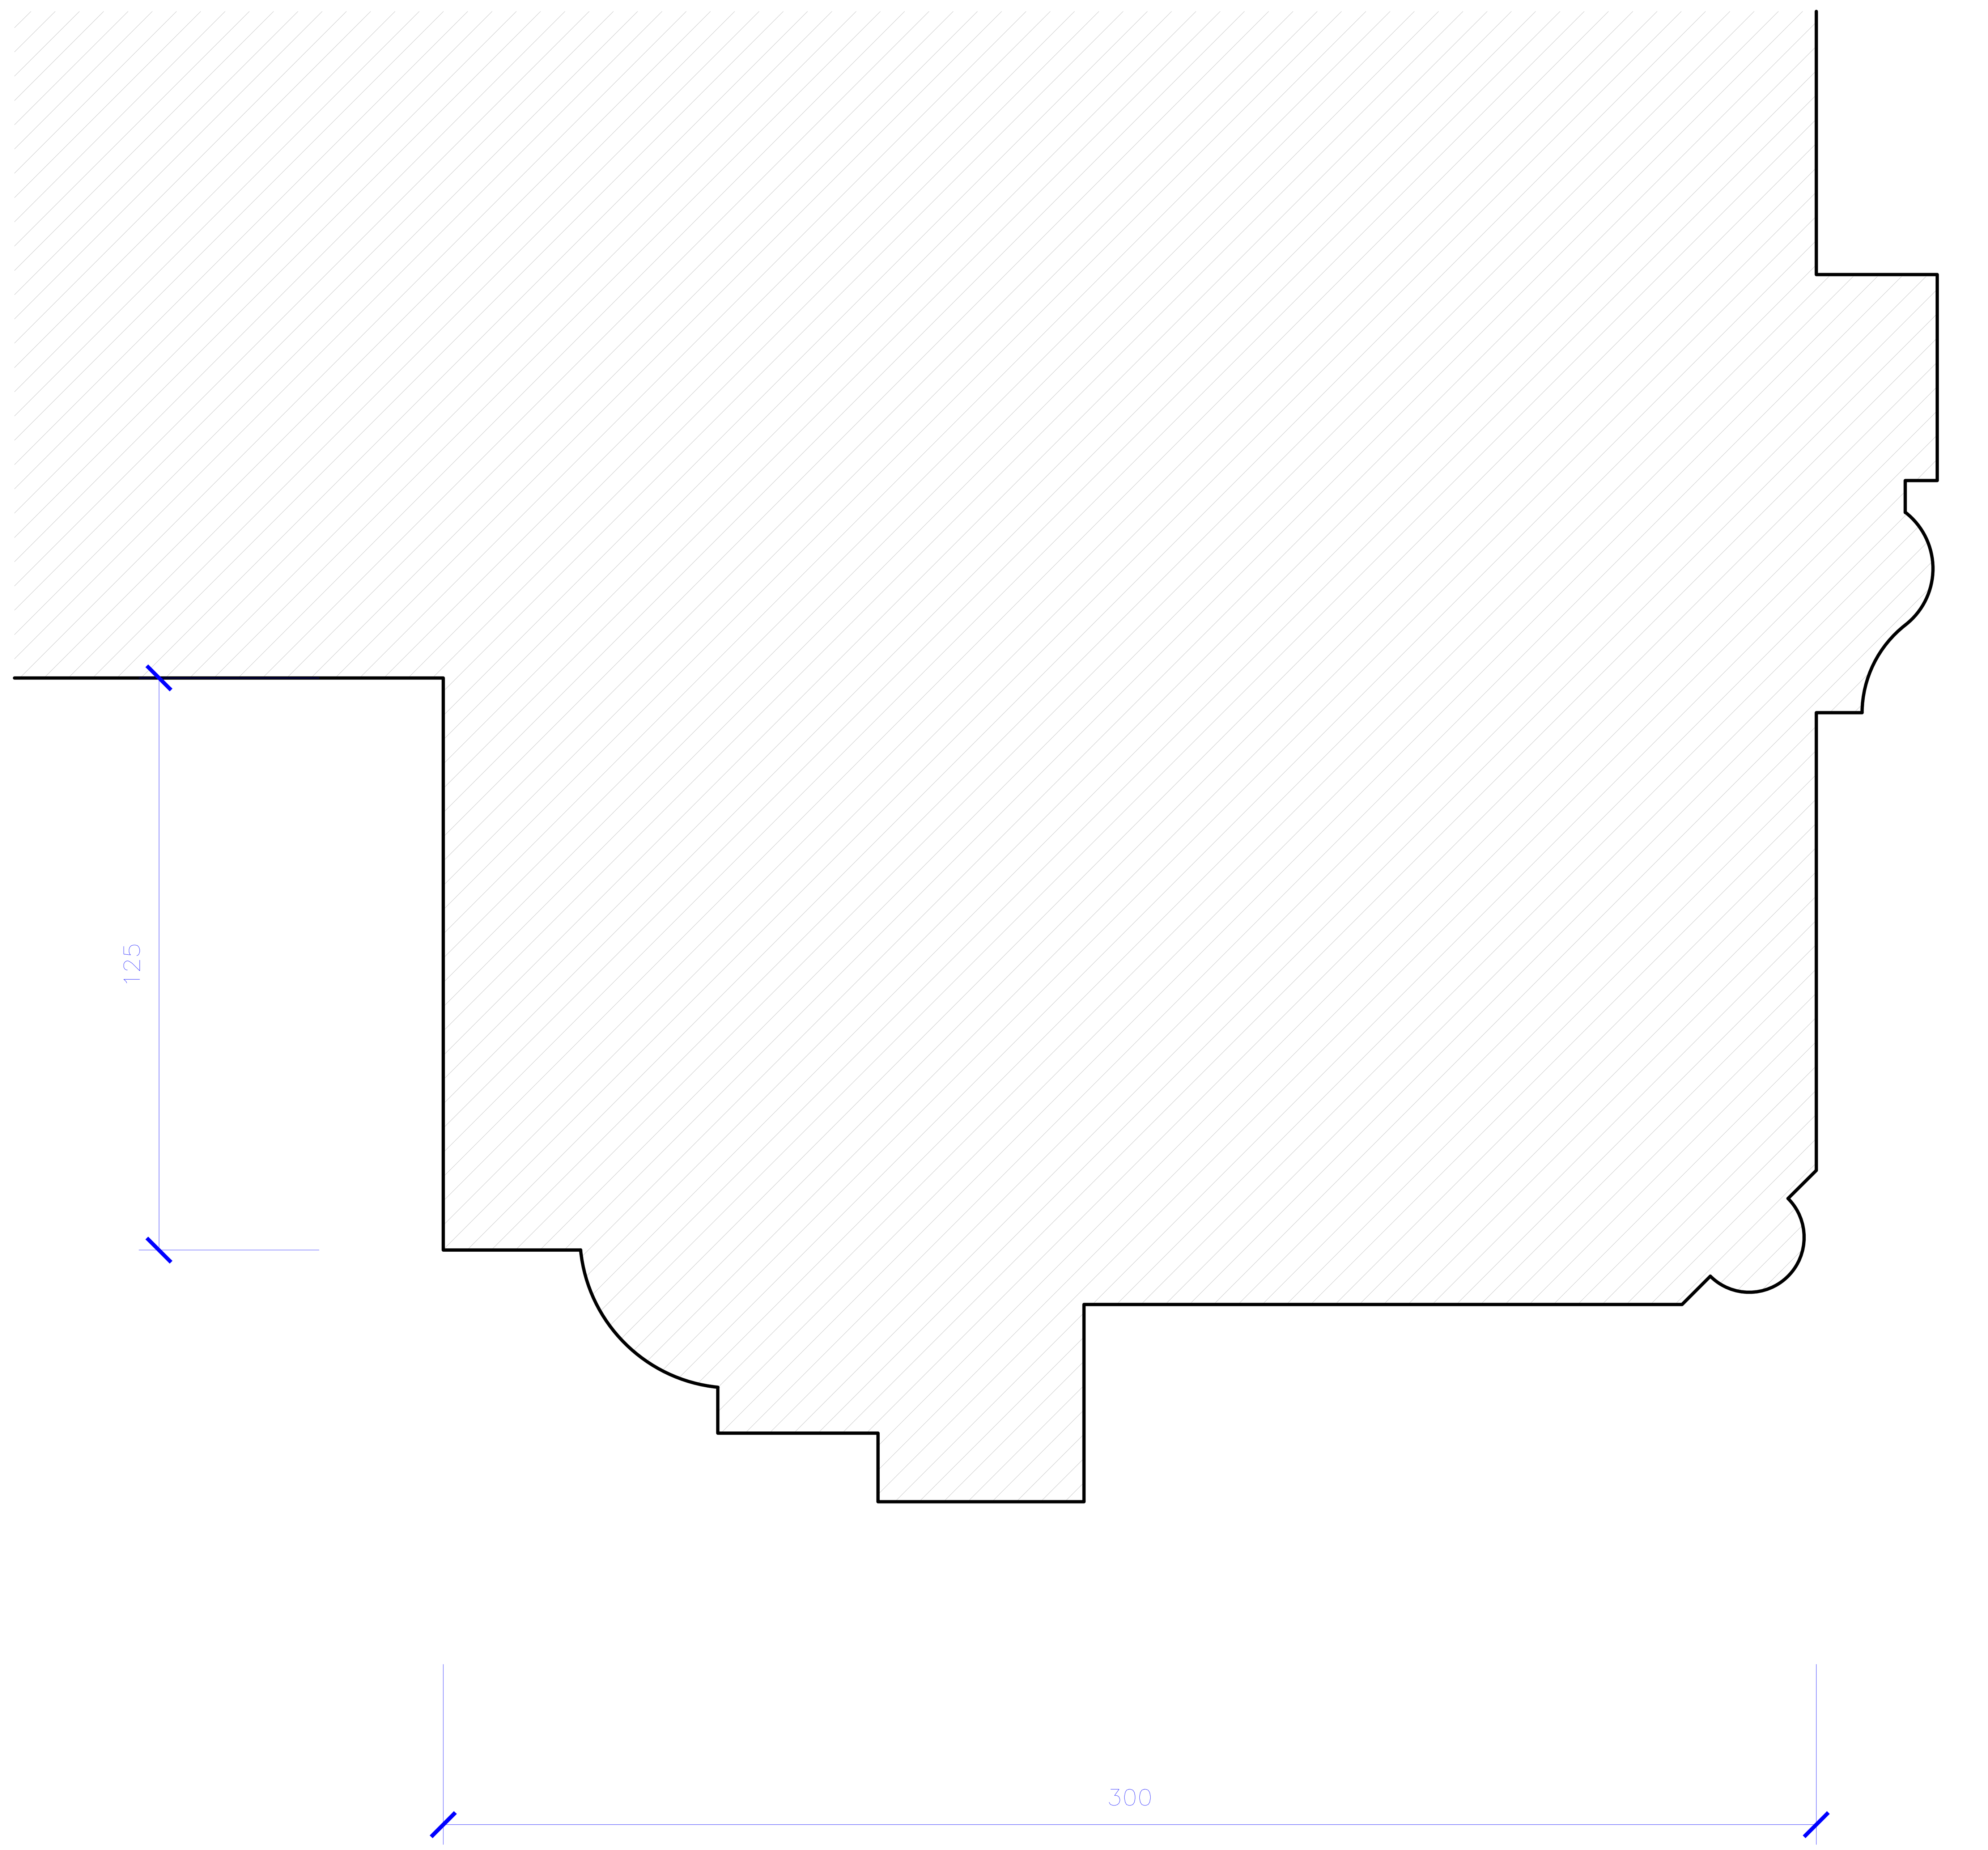

შენობა № 1
რეაბილიტაცია-ადაპტაციის
კორექტირებული პროექტი

გენ-გეგმა

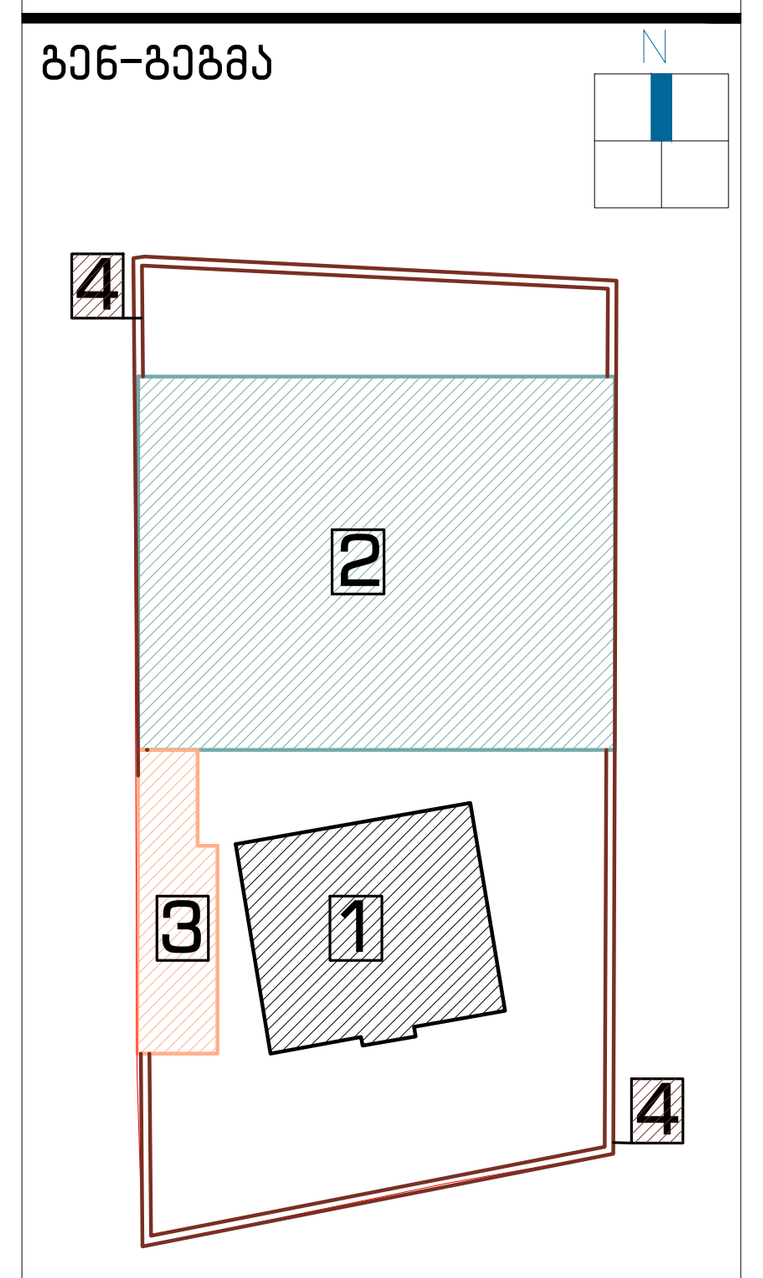

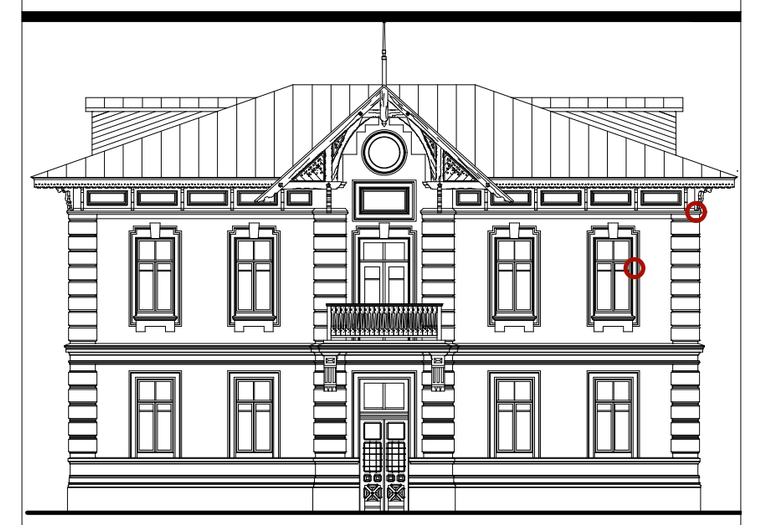

დამკვეთი:

შპს "აისი"
ს/კ 445395153

შემსრულებელი:

GRAPPA
GRAPPA LTD

შპს გრაპპა ს/კ 445492379

მისამართი:საქართველო, თბილისი,ბელიაშვილის 142, ოფისი №405

ADDRESS: GEORGIA, TBILISI,BELIASHVILI STREET #142, OFFICE #405

პროექტი:

სასტუმრო კომპლექსი
ქ.თბილისი,წურწმიას ქ.№14

ნახაზი:

შაბლონები: 9, 10

თანამდებობა	გვარი	ხელმოწერა
დირექტორი:	მ.გურგენიძე	
არქიტექტორი:	ლ.გურგენიძე	
არქიტექტორი:	თ.ჩხაიძე	
არქიტექტორ-რესტავრატორი:	რ.შაშვიაშვილი	
კონსტრუქტორი:	კ.ცომაია	

სტადია	თარიღი	ფორმატი	მასშტ.	ფურც.
მ.პ.	05.2019	A-1	1:1	რა-24

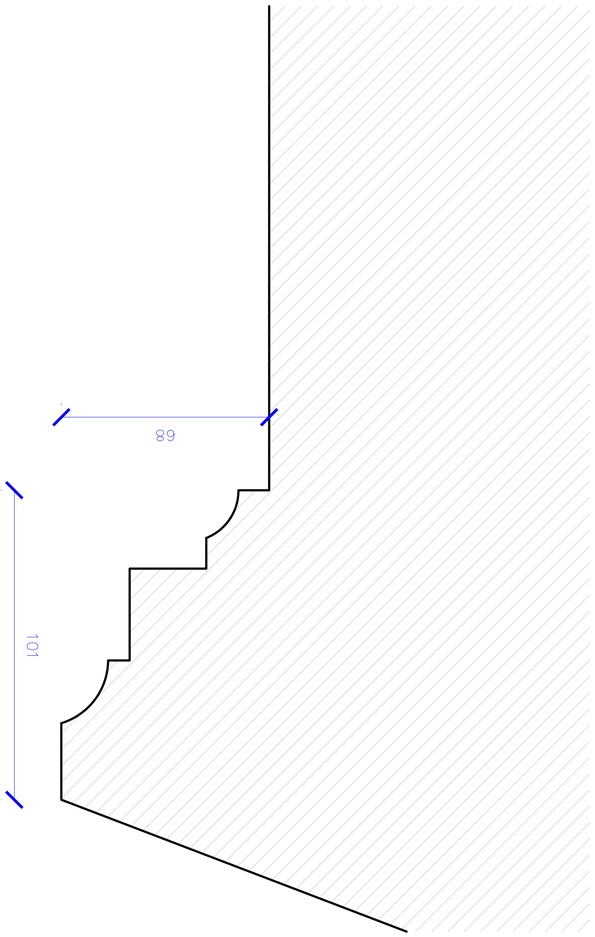

ვასაღები ნ-11

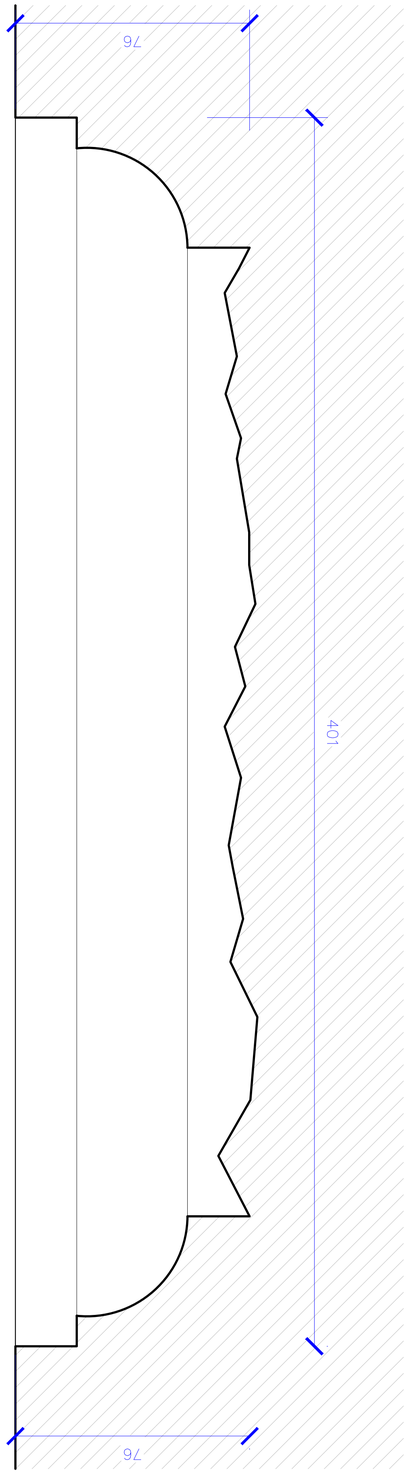

ვასაღები ნ-1

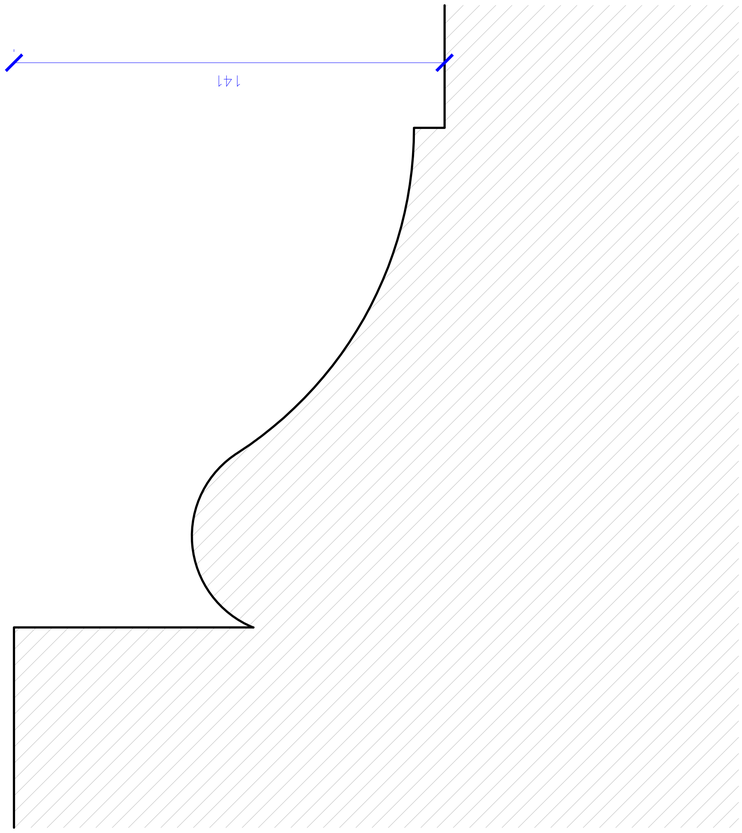

ვასაღები ნ-12



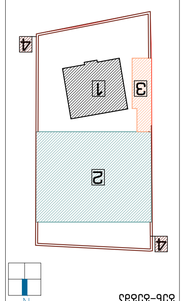

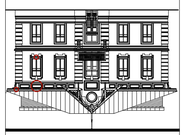












შაბლონი შ-13

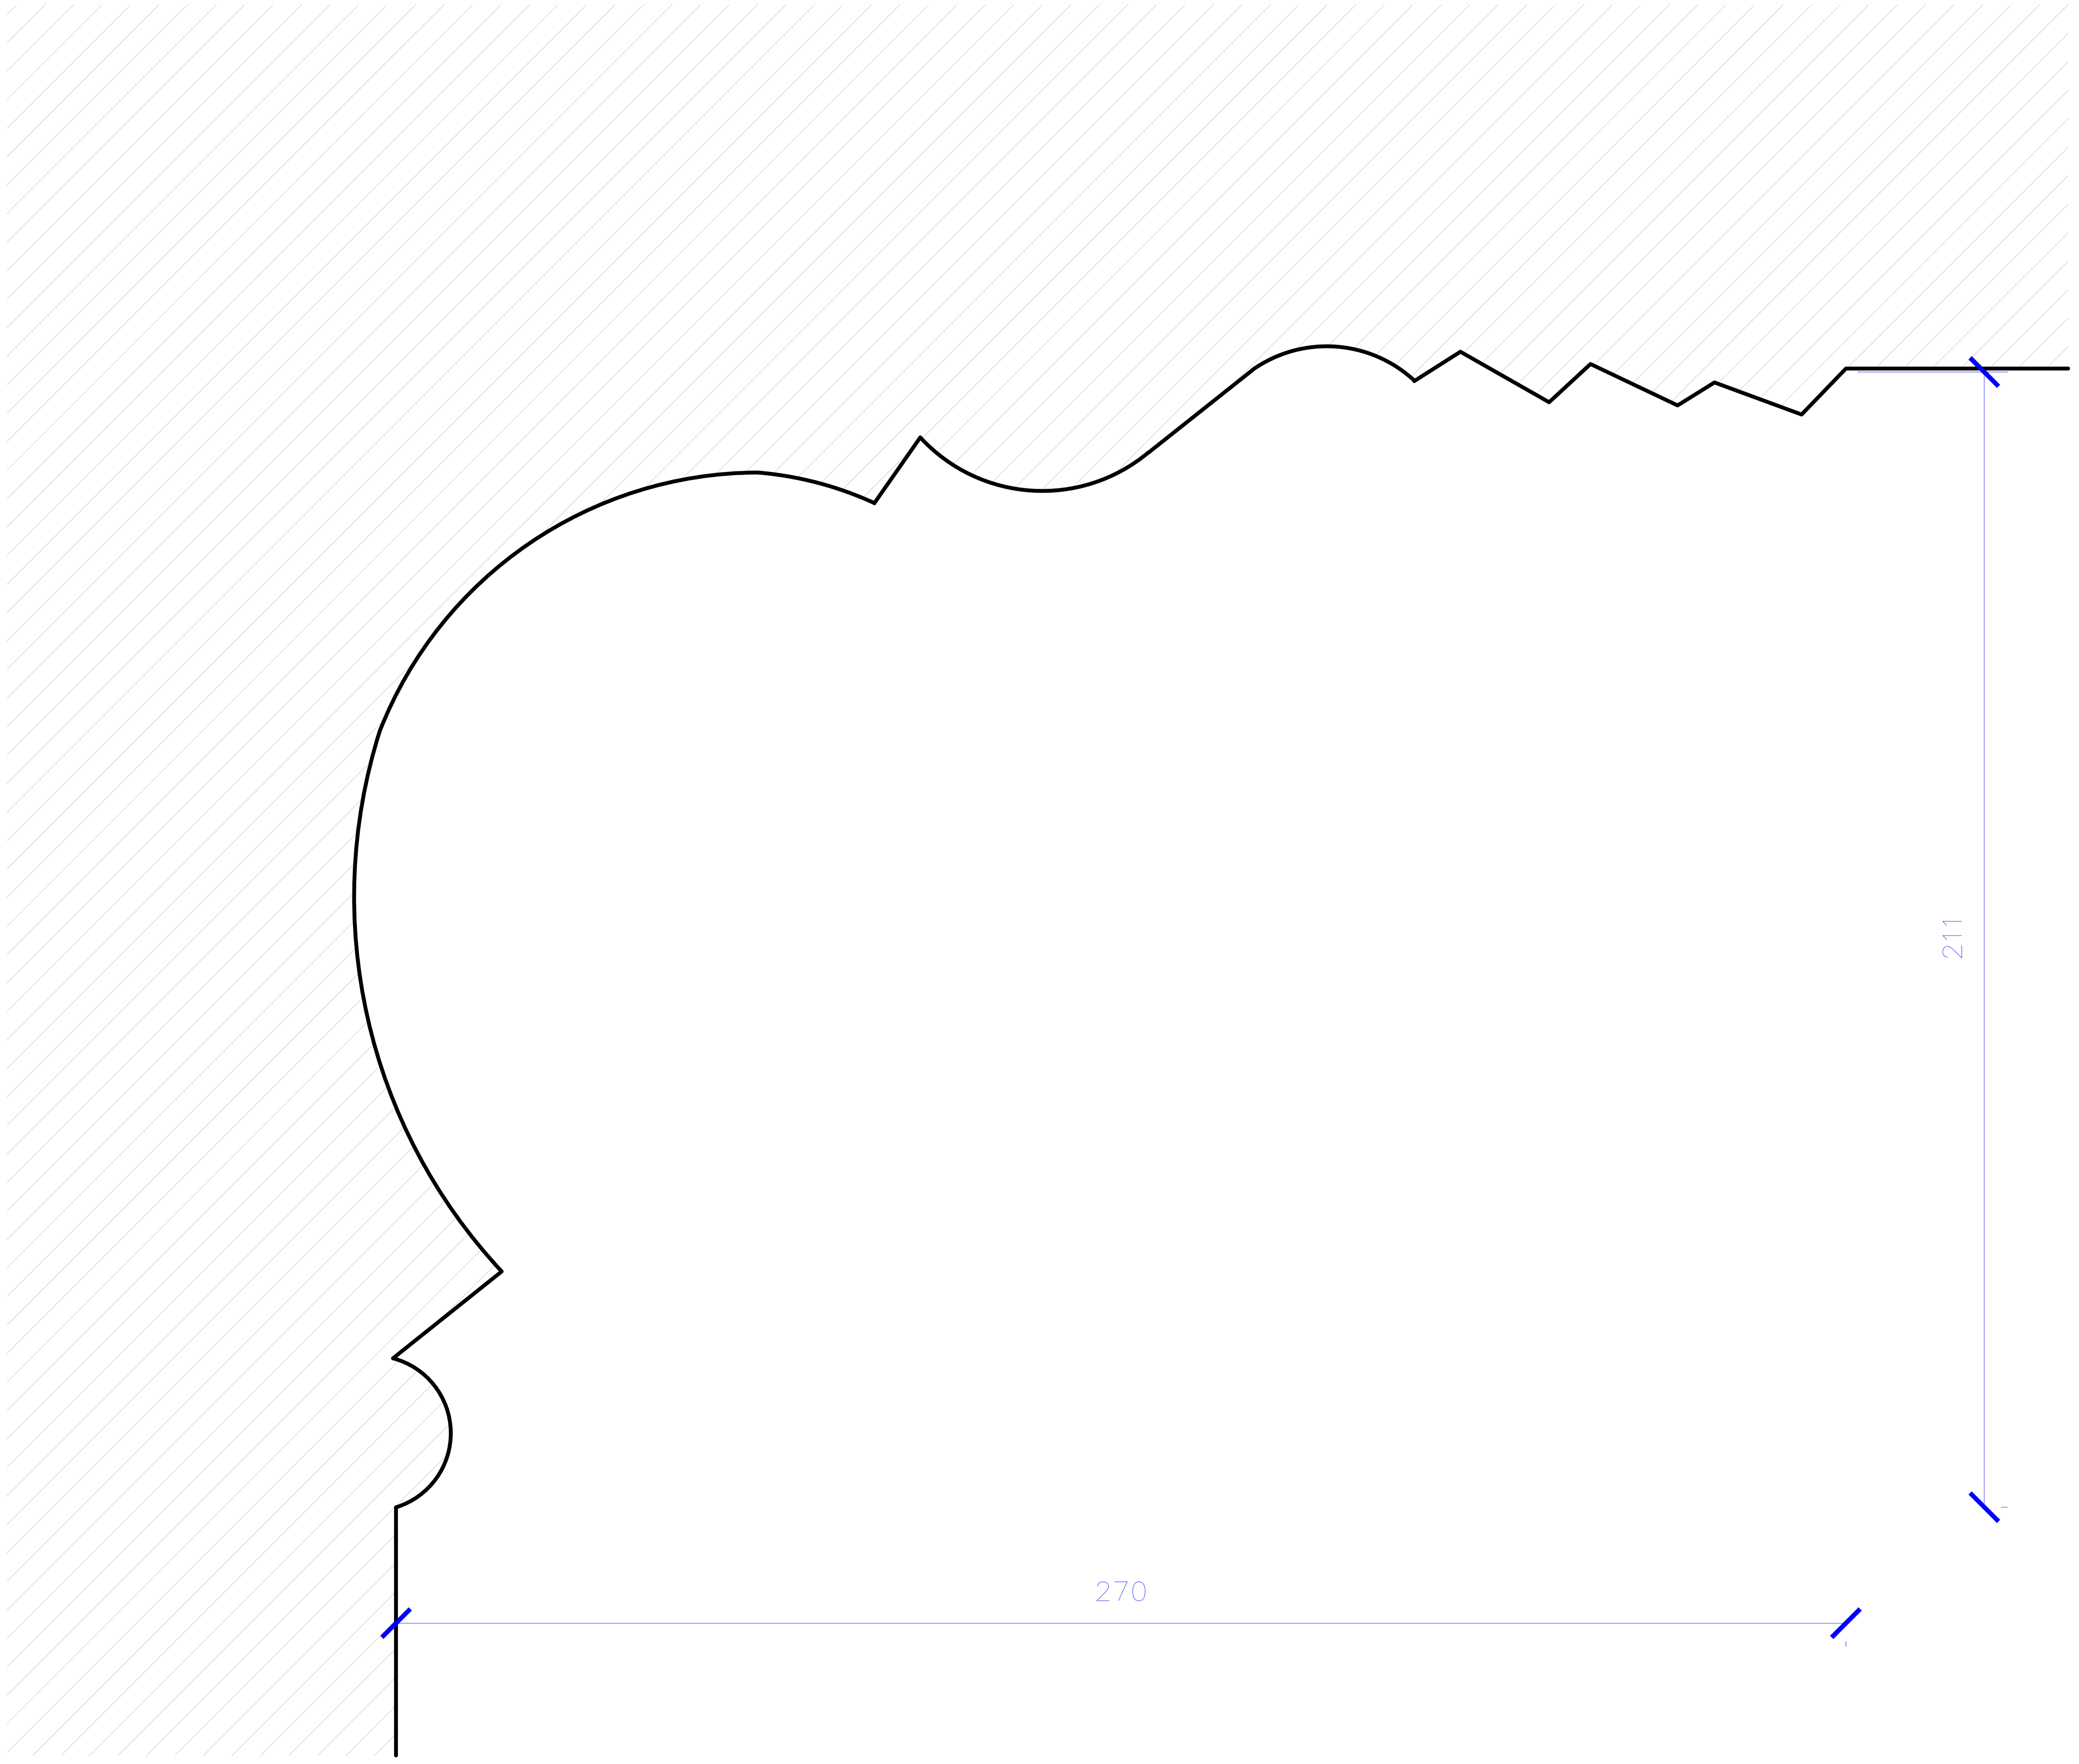

შენობა № 1
რეაბილიტაცია-ადაპტაციის
კორექტირებული პროექტი

გენ-გეგმა

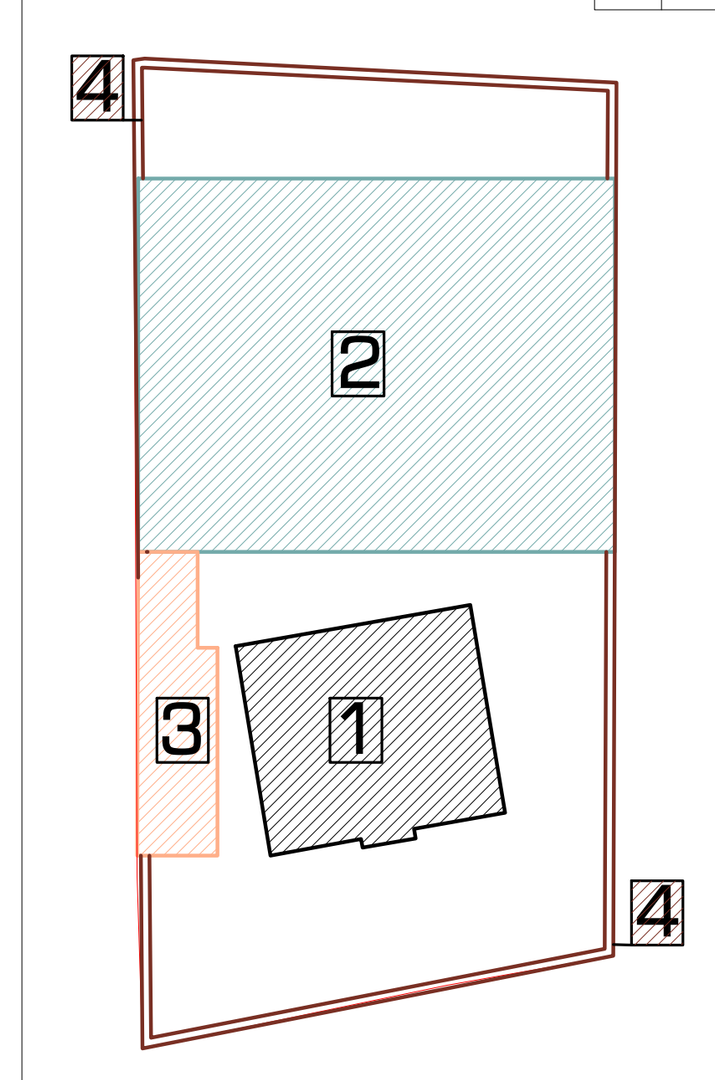

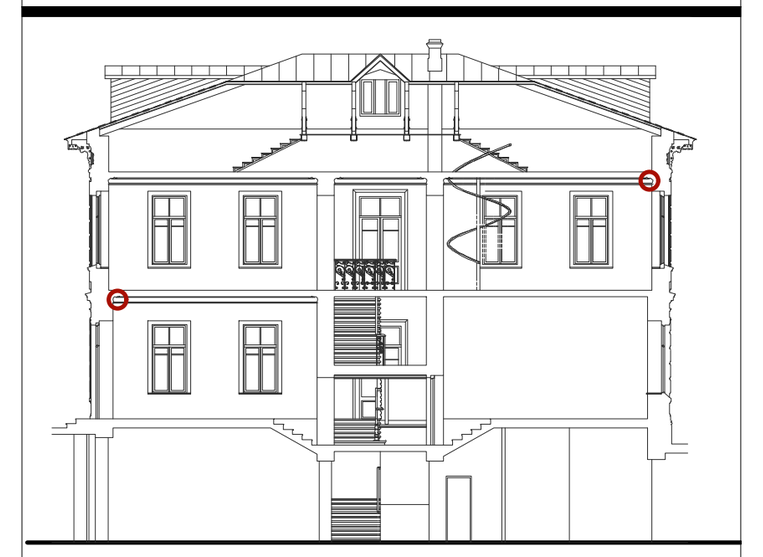

დამკვეთი:

შპს "აისი"
ს/კ 445395153

შემსრულებელი:

GRAPPA
GRAPPA LTD

შპს გრაპა ს/კ 445492379

მისამართი:საქართველო, თბილისი,ბელიაშვილის 142, ოფისი №405

ADDRESS: GEORGIA, TBILISI,BELIASHVILI STREET #142, OFFICE #405

პროექტი:

სასტუმრო კომპლექსი
ქ.თბილისი,წურწმიას ქ.№14

ნახაზი:

შაბლონი: 13

თანამდებობა	გვარი	ხელმოწერა
დირექტორი:	მ.გურგენიძე	
არქიტექტორი:	ლ.გურგენიძე	
არქიტექტორი:	თ.ჩხაიძე	
არქიტექტორ-რესტავრატორი:	რ.შაშვიაშვილი	
კონსტრუქტორი:	კ.ცომაია	

სტადია	თარიღი	ფორმატი	მასშტ.	ფურც.
მ.პ.	05.2019	A-1	1:1	რა-26

დეტალი დ-2

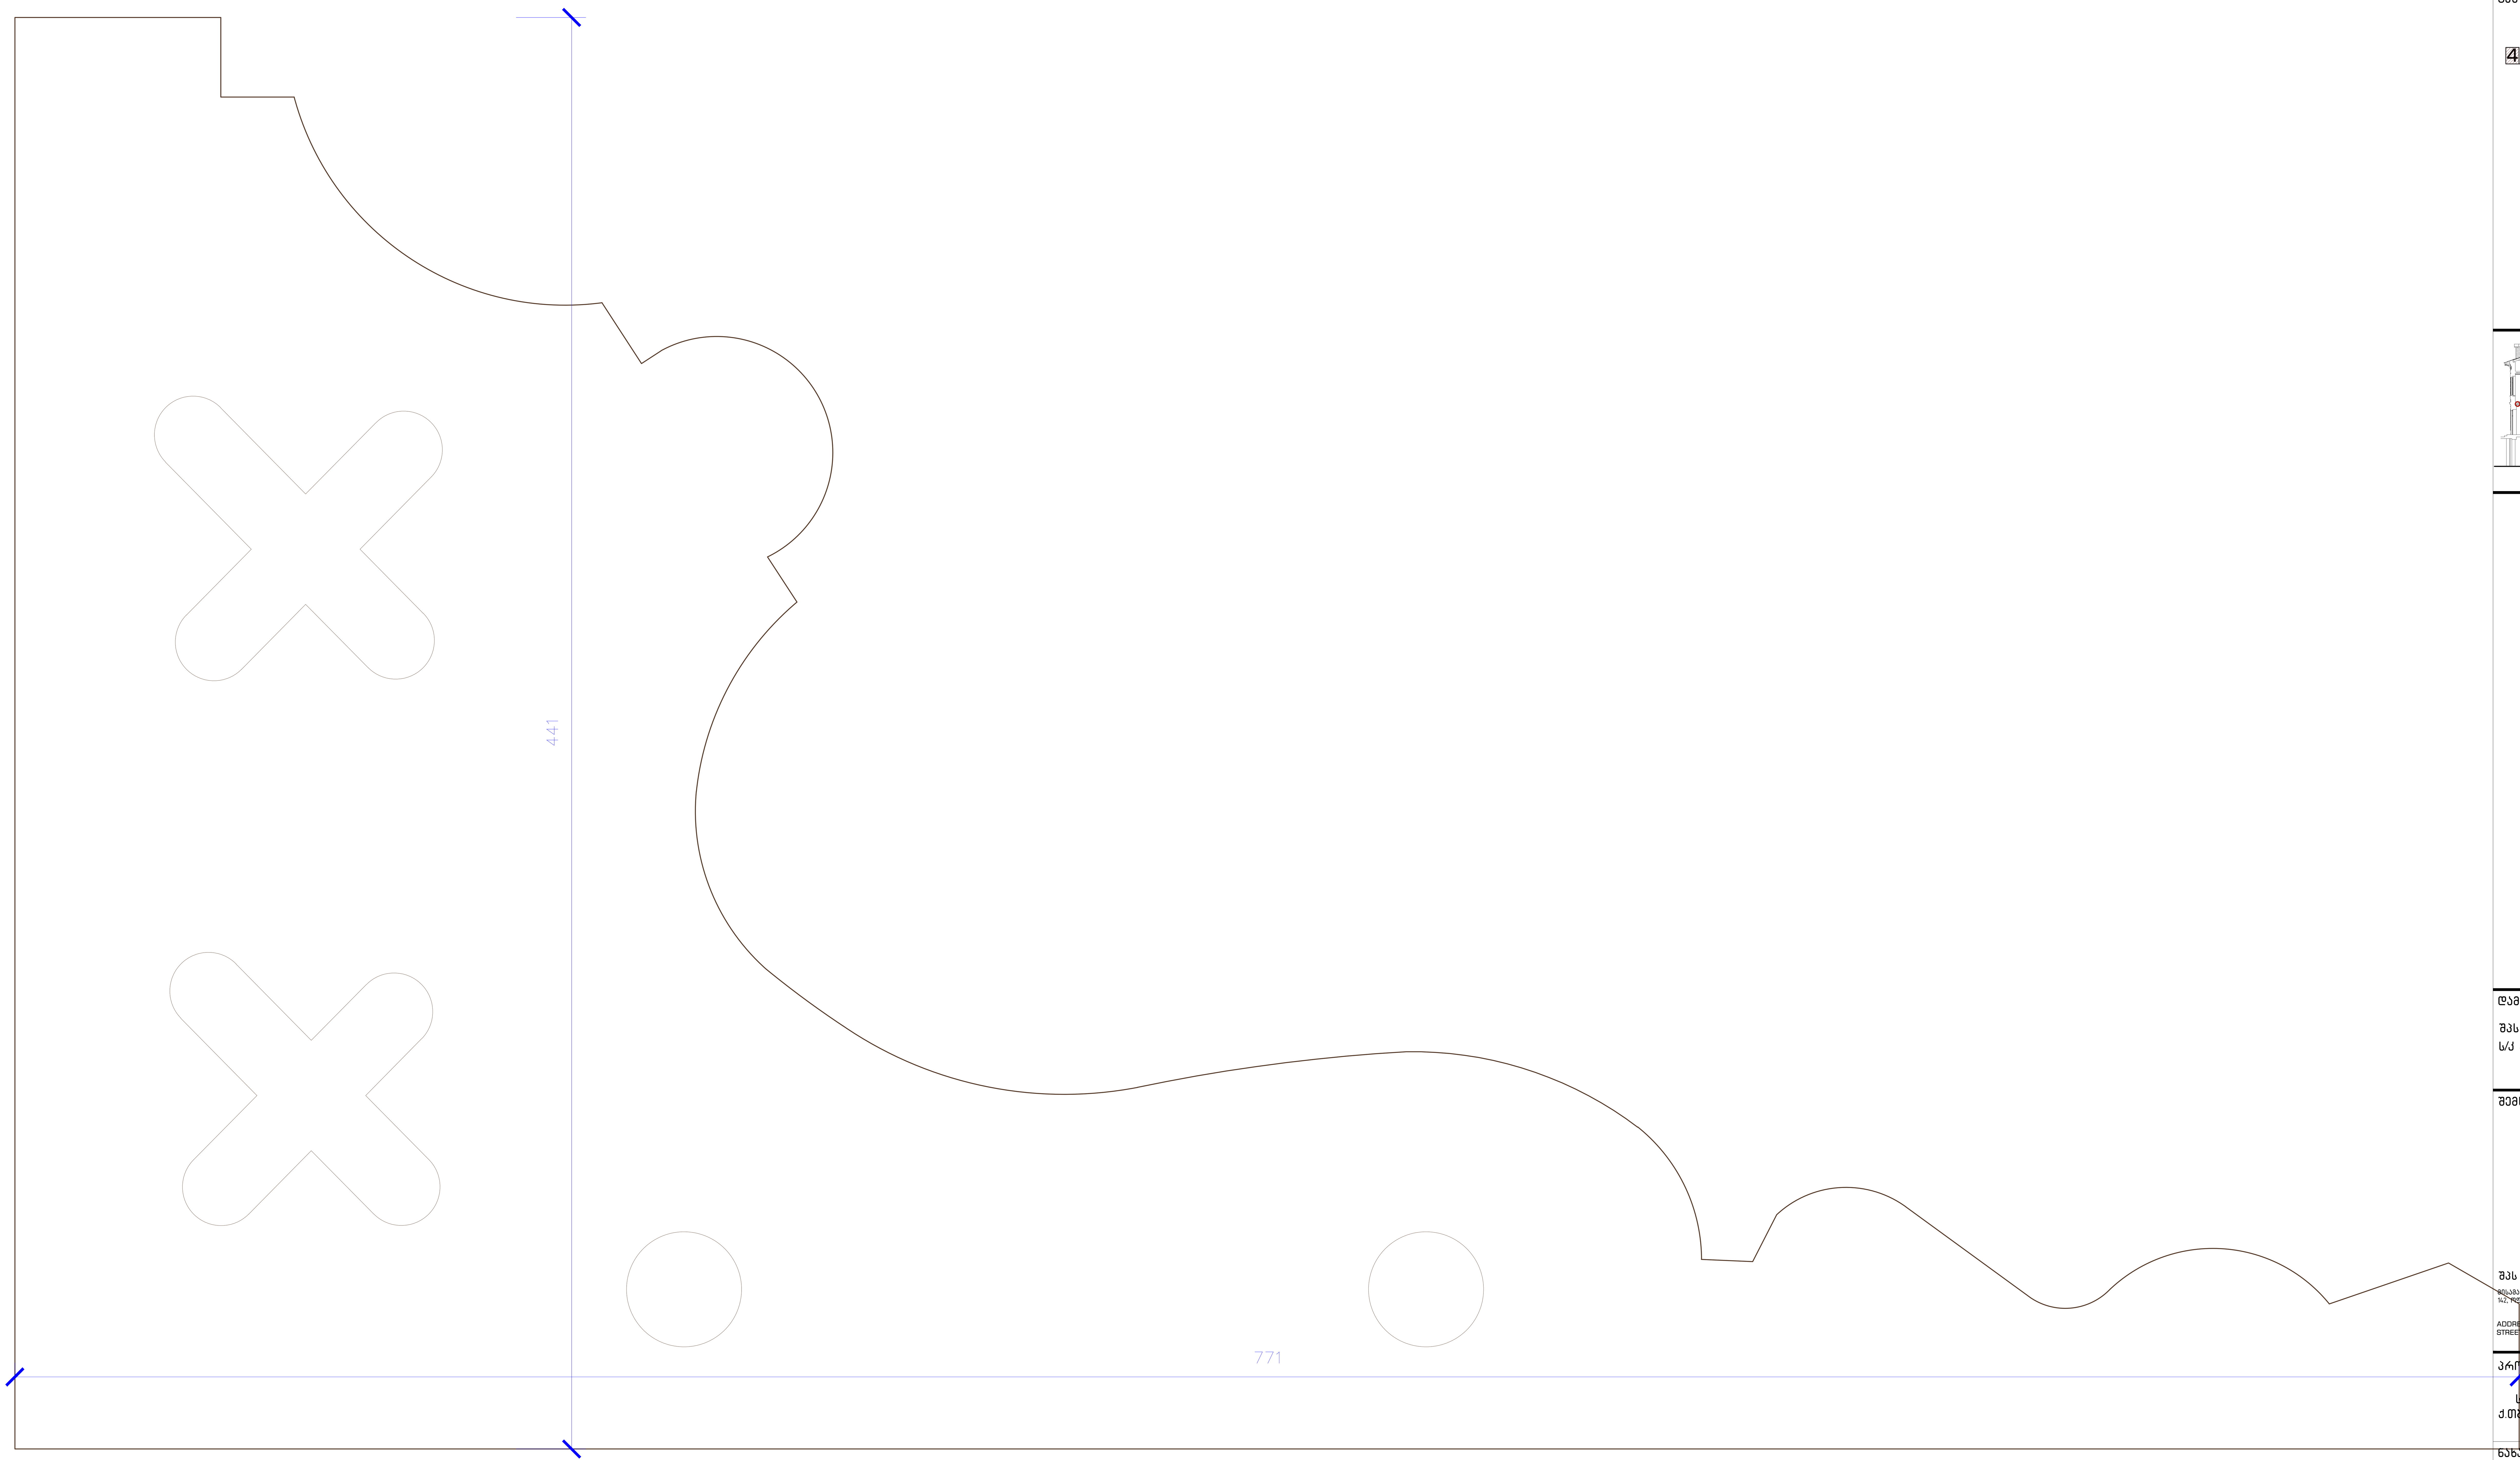

შენობა № 1
რეაბილიტაცია-ადაპტაციის
კორექტირებული პროექტი

ბენ-გეგმა

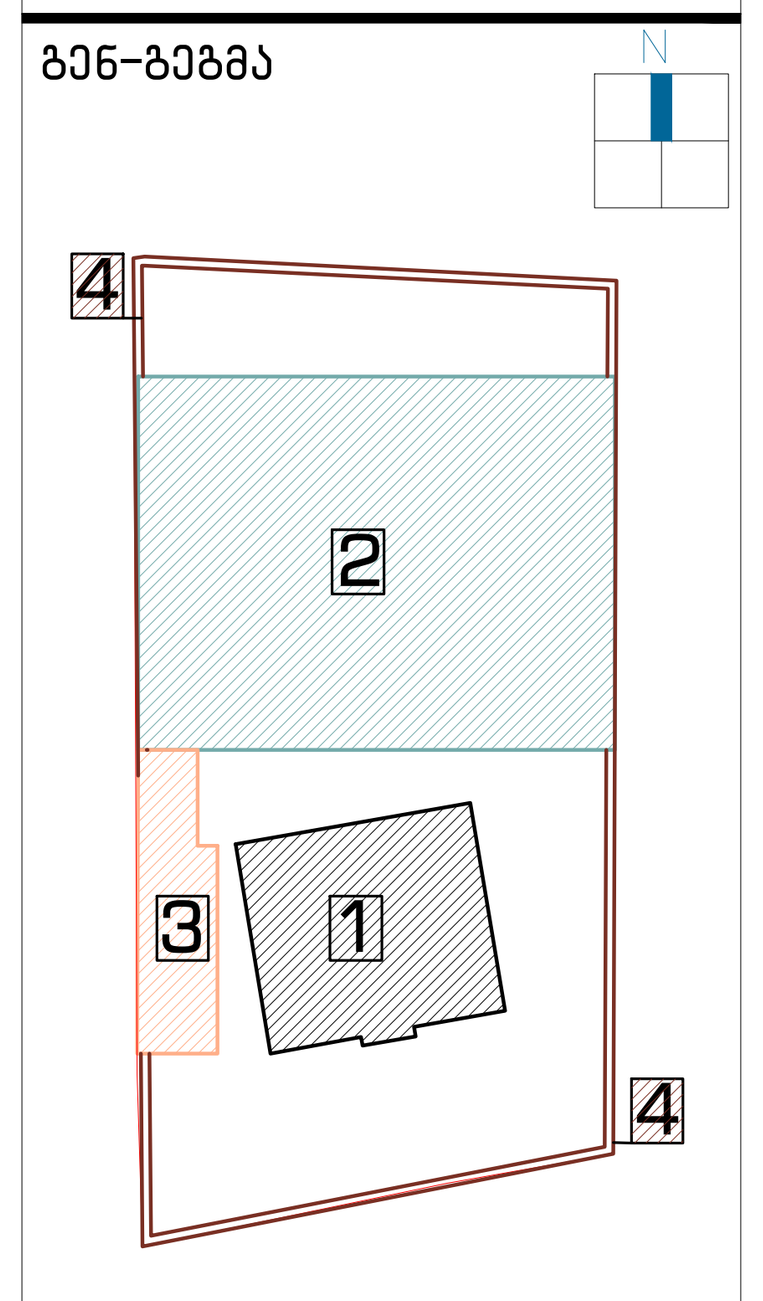



დამკვეთი:

შპს "აისი"
ს/კ 445395153

შემსრულებელი:

GRAPPA
GRAPPA LTD

შპს გრაპა ს/კ 445492379
მისამართი: საქართველო, თბილისი, ბელიაშვილის 142, ოფისი № 405

ADDRESS: GEORGIA, TBILISI, BELIASHVILI STREET #142, OFFICE #405

პროექტი:

სასტუმრო კომპლექსი
ქ.თბილისი, წურწმიას ქ.№ 14

ნახაზი:

დეტალი: 2

თანამდებობა	გვარი	ხელმოწერა
დირექტორი:	მ.გურგენიძე	
არქიტექტორი:	ლ.გურგენიძე	
არქიტექტორი:	თ.ჩხაიძე	
არქიტექტორ-რესტავრატორი:	რ.შაშვიაშვილი	
კონსტრუქტორი:	კ.ცომაია	

სტადია	თარიღი	ფორმატი	მასშტ.	ფურც.
მ.პ.	05.2019	A-1	1:1	რა-27

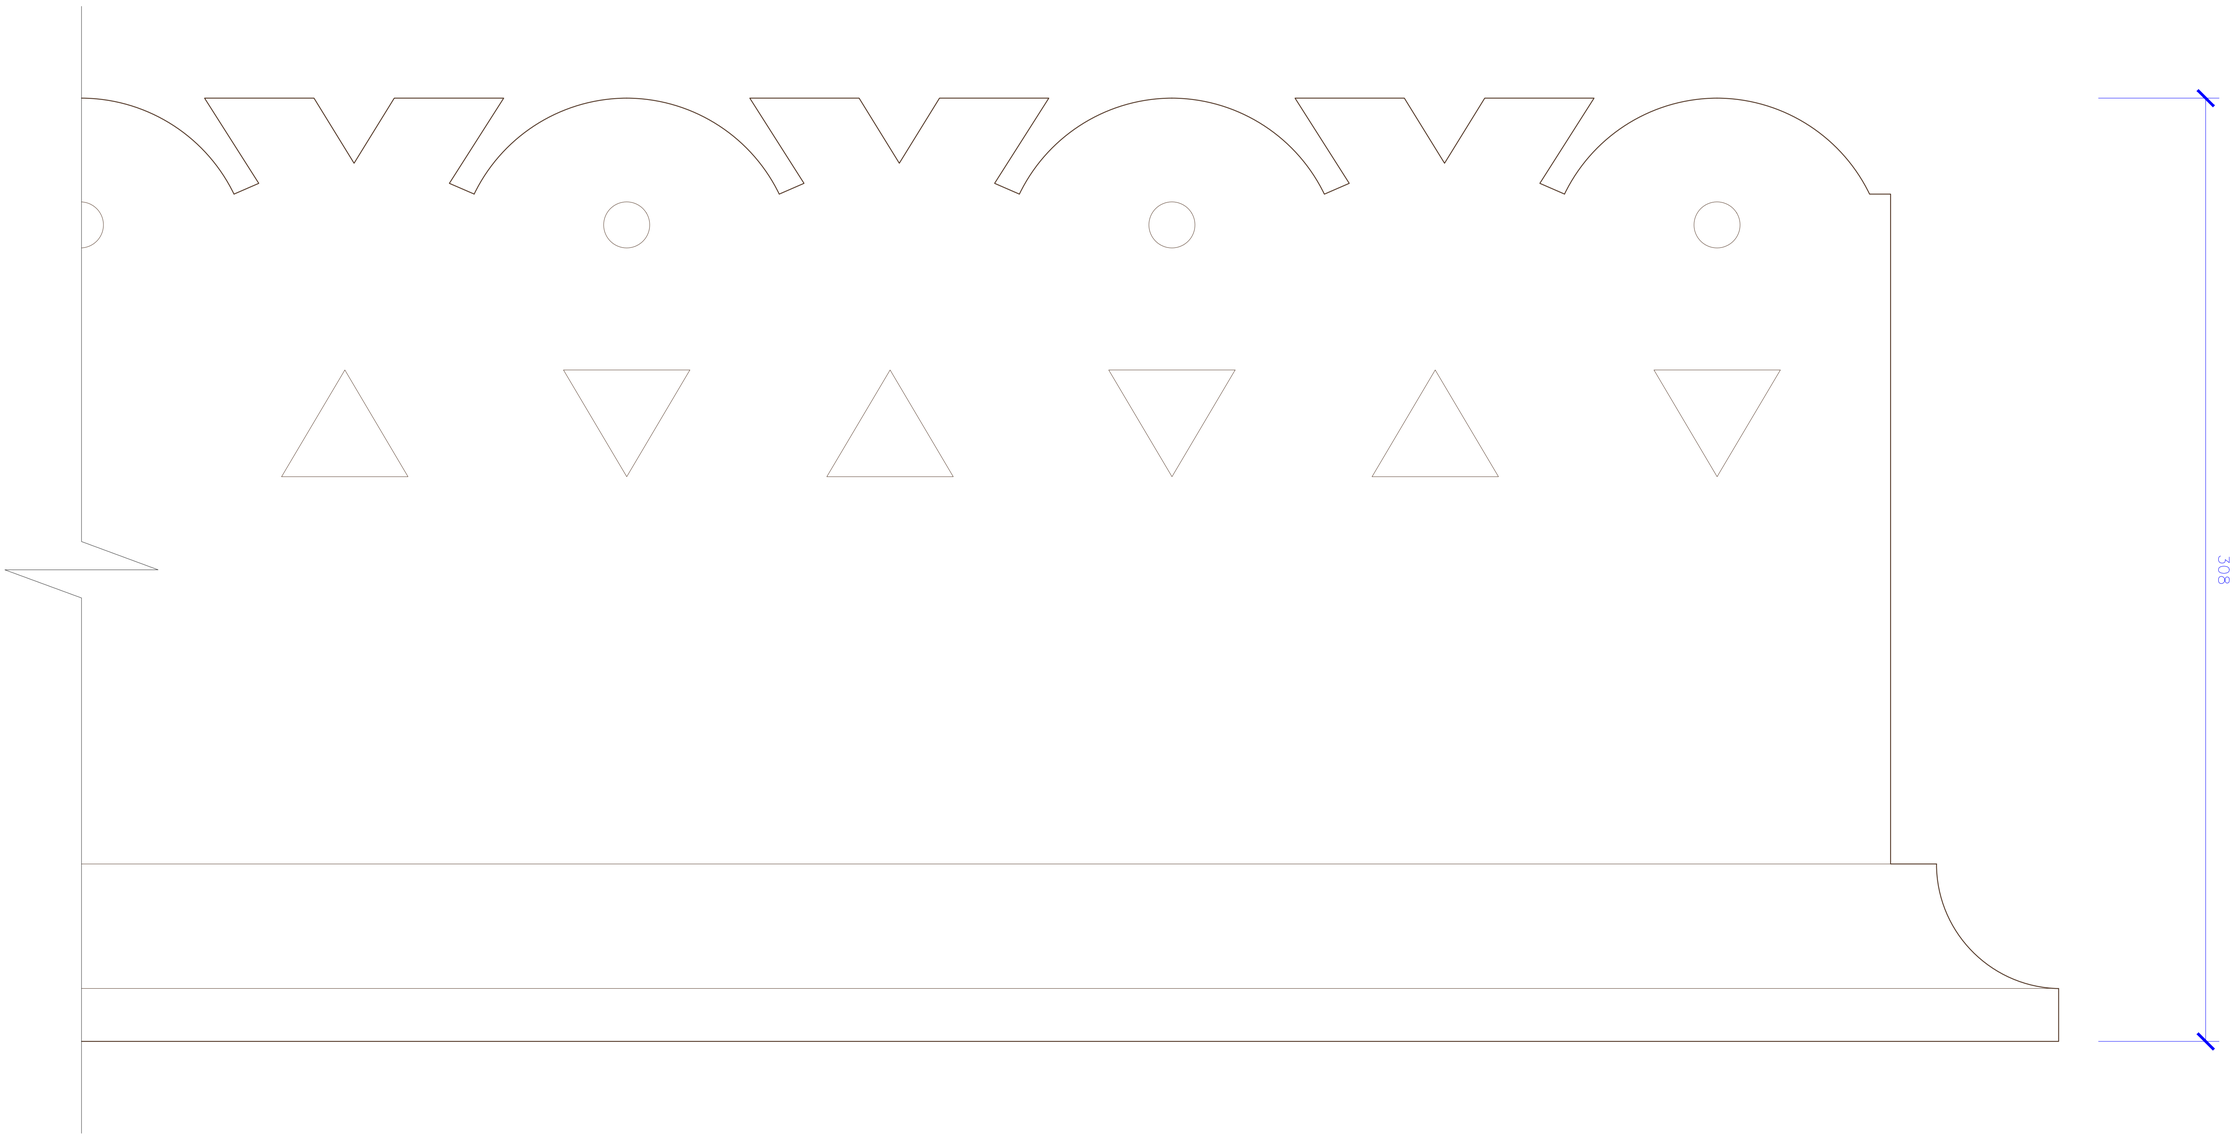

ფუძემდე ჯ-3




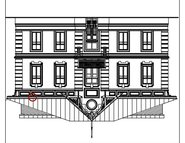

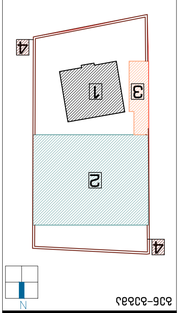

N







































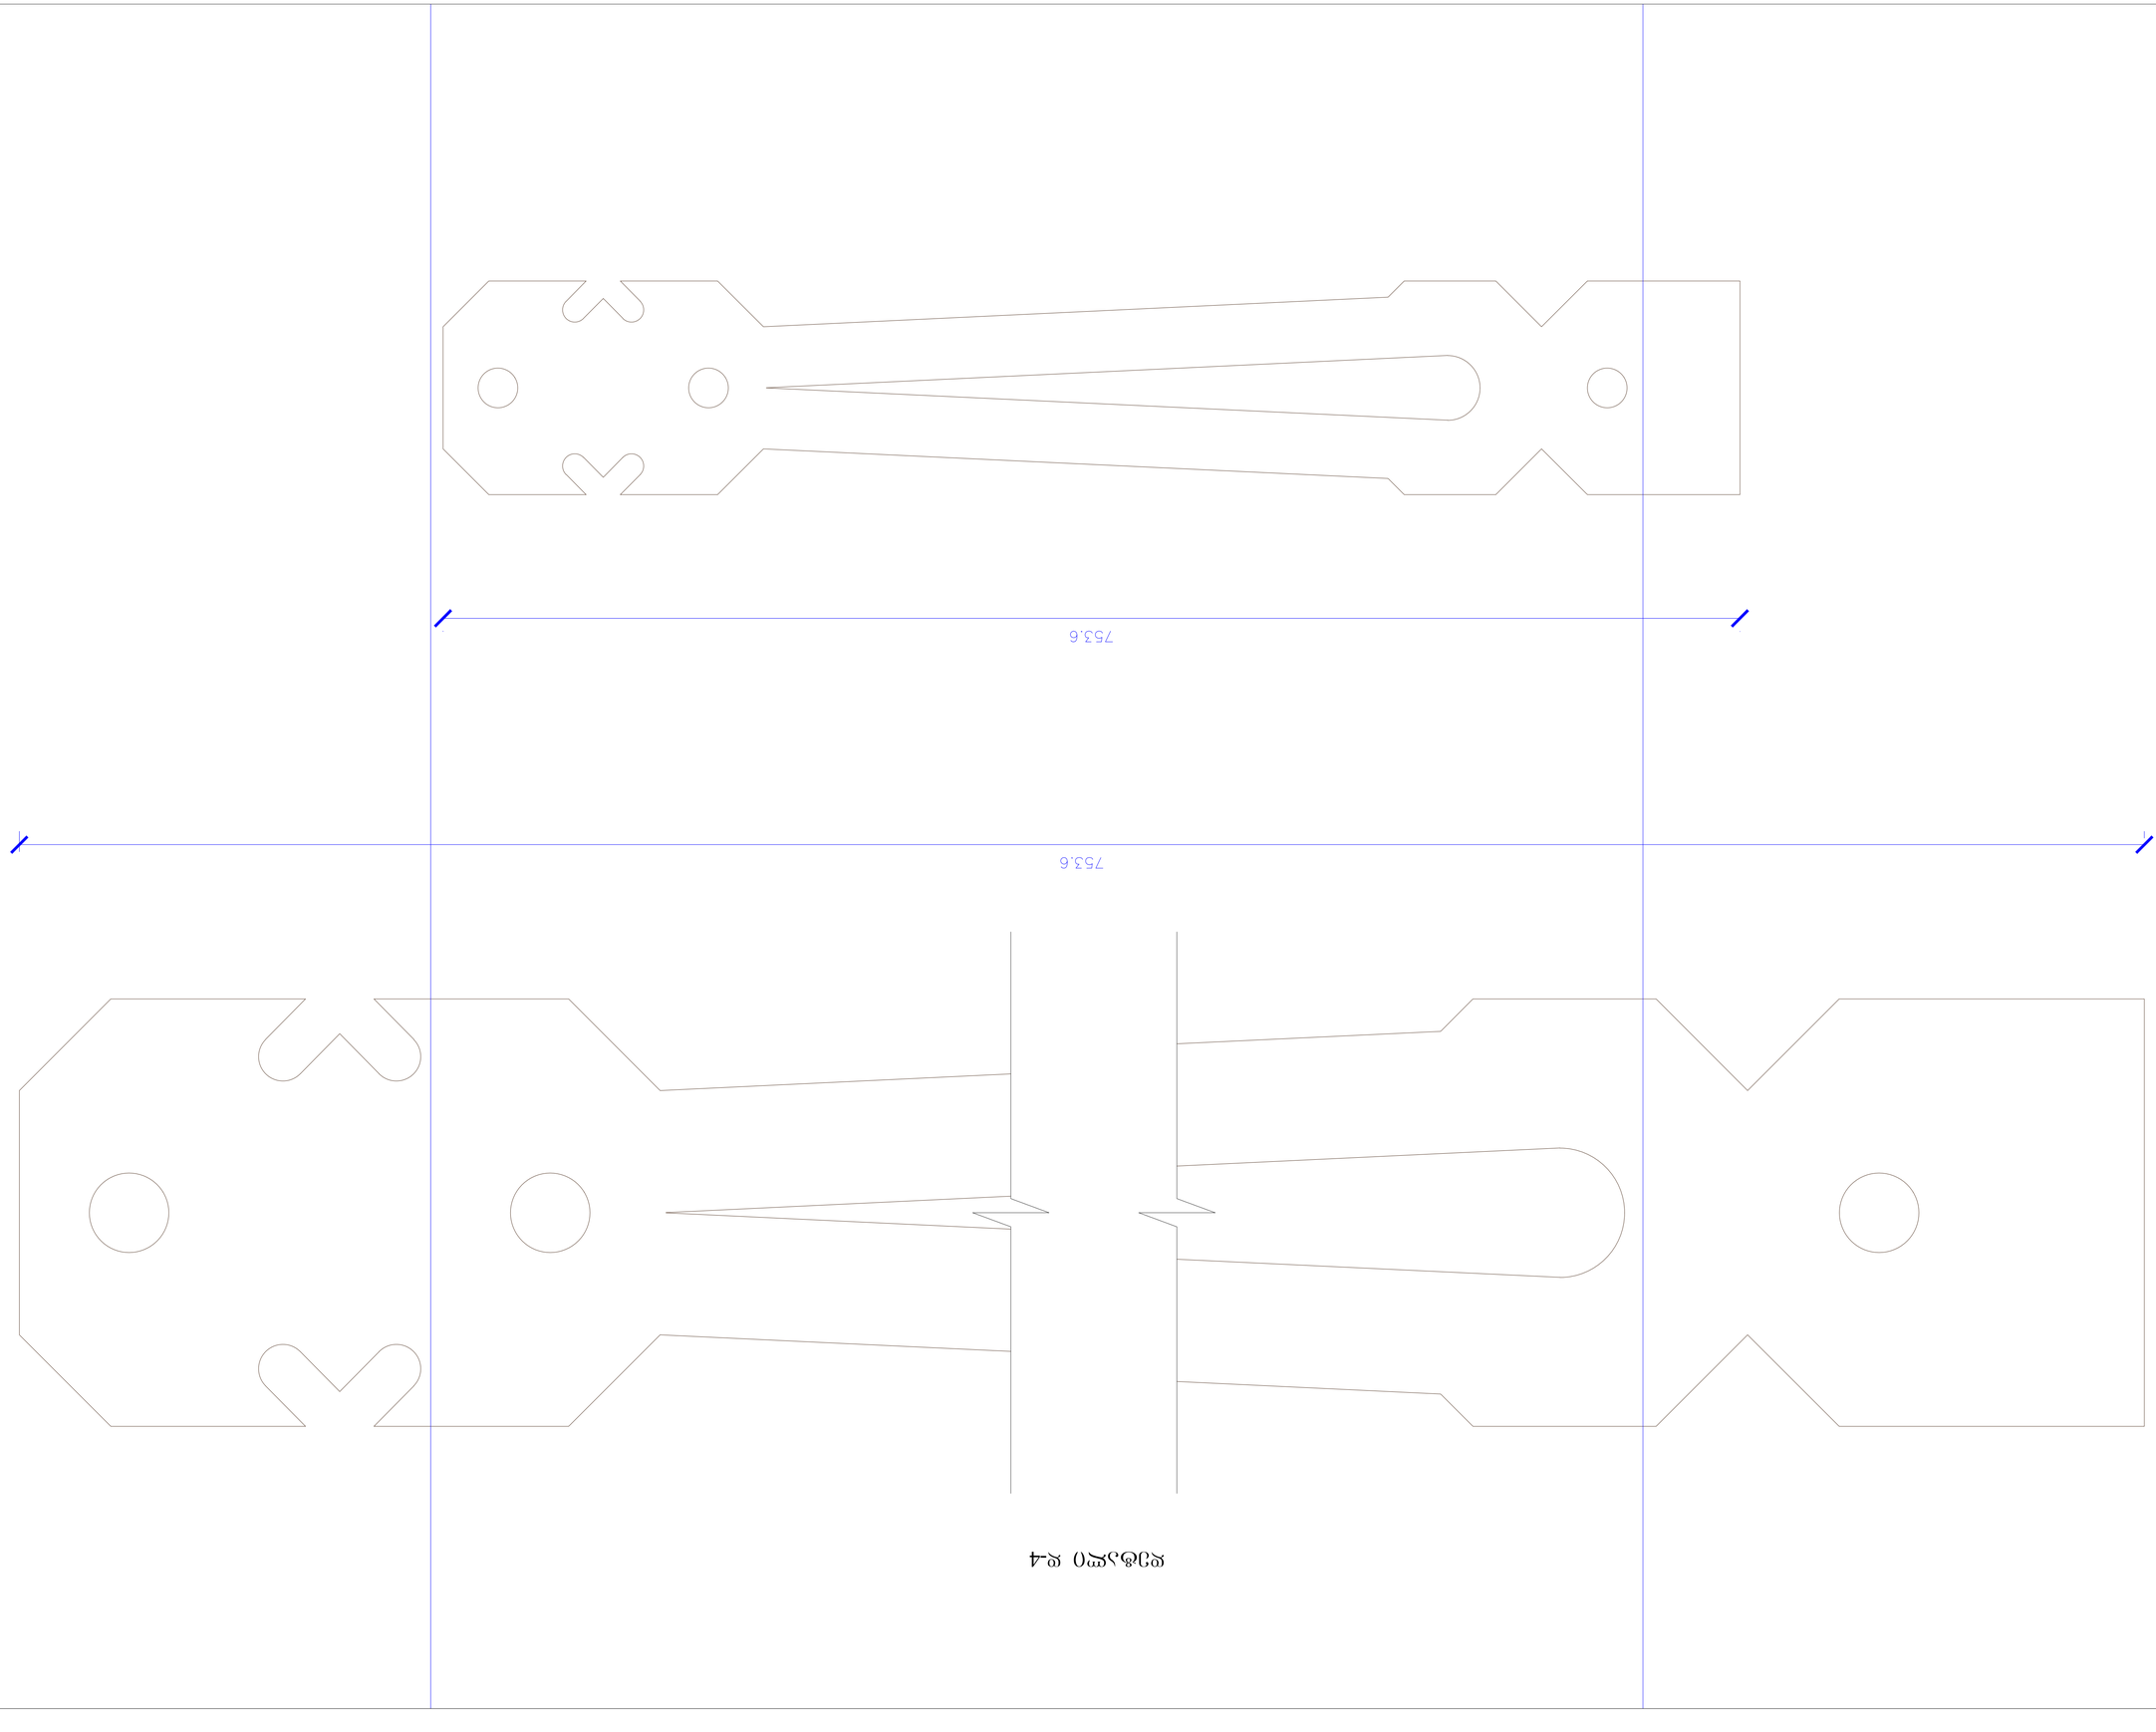

ფრაგმენტი №4













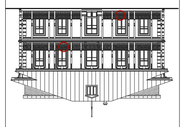

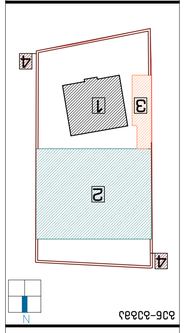

ნახაზის №1
არსებული მდგომარეობის ანალიზი

დეტალი დ-5
მოაჯირი

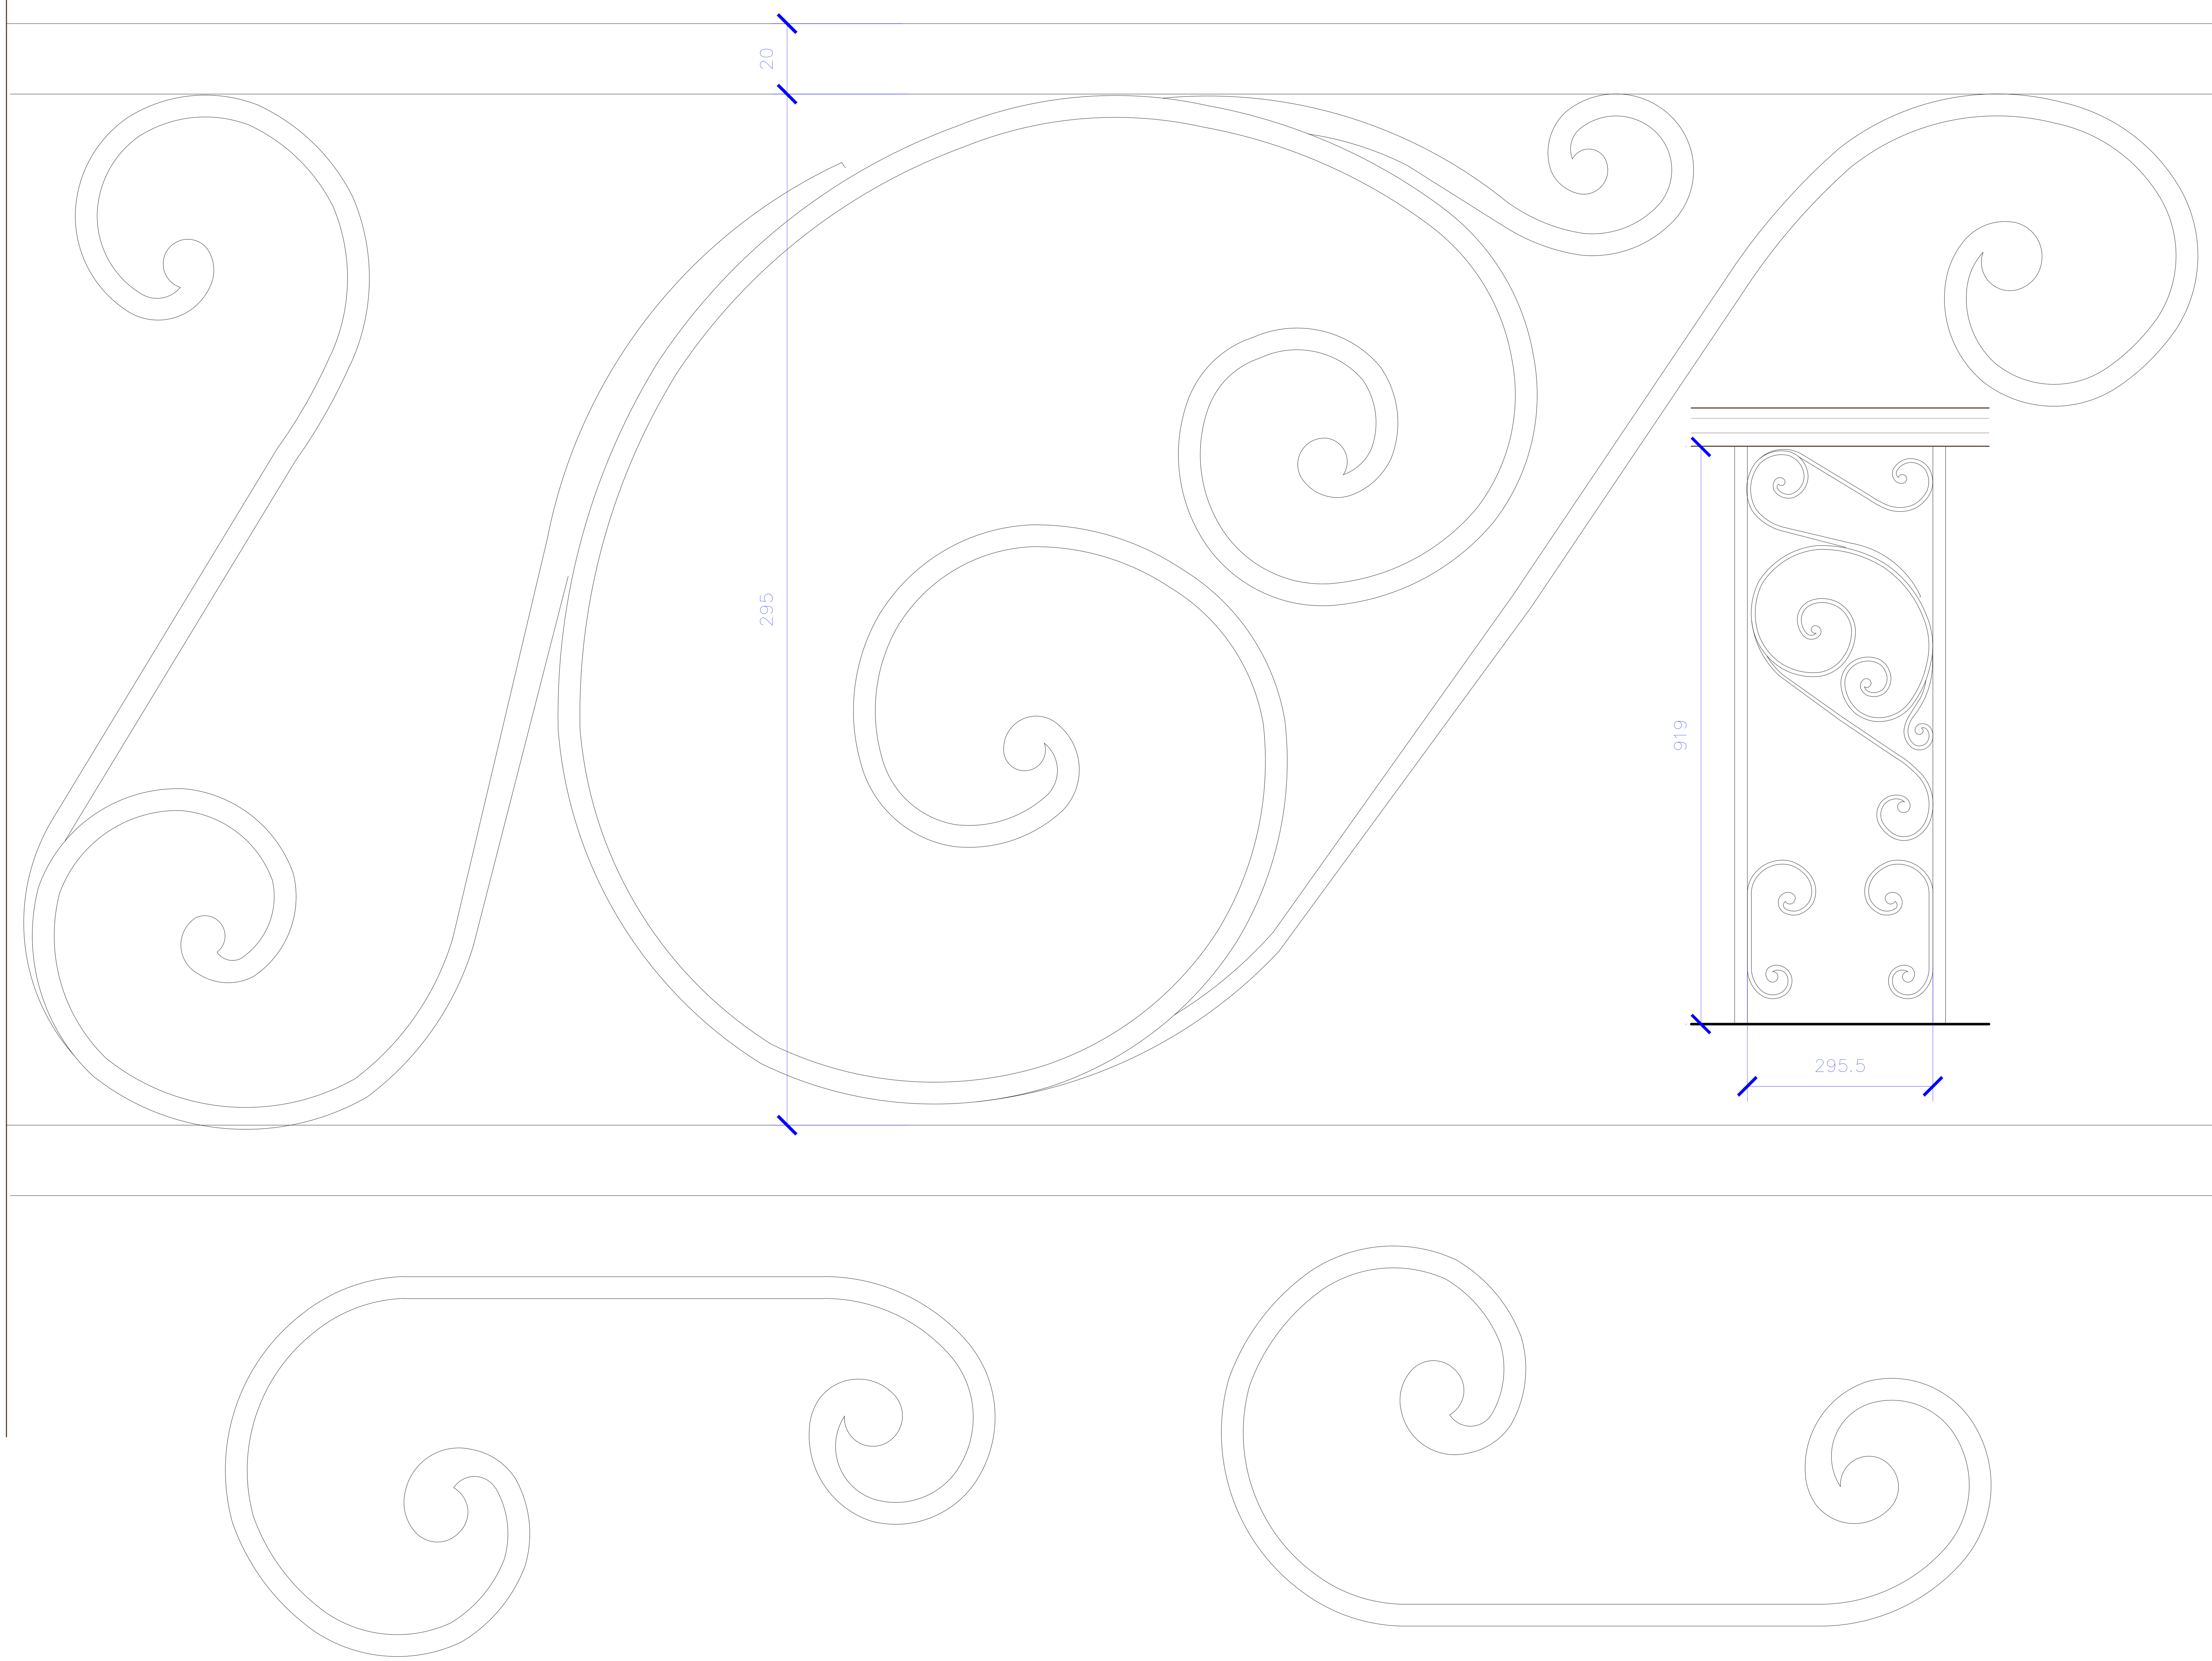

შენობა № 1
რეაბილიტაცია-ადაპტაციის
კორექტირებული პროექტი

გენ-გეგმა

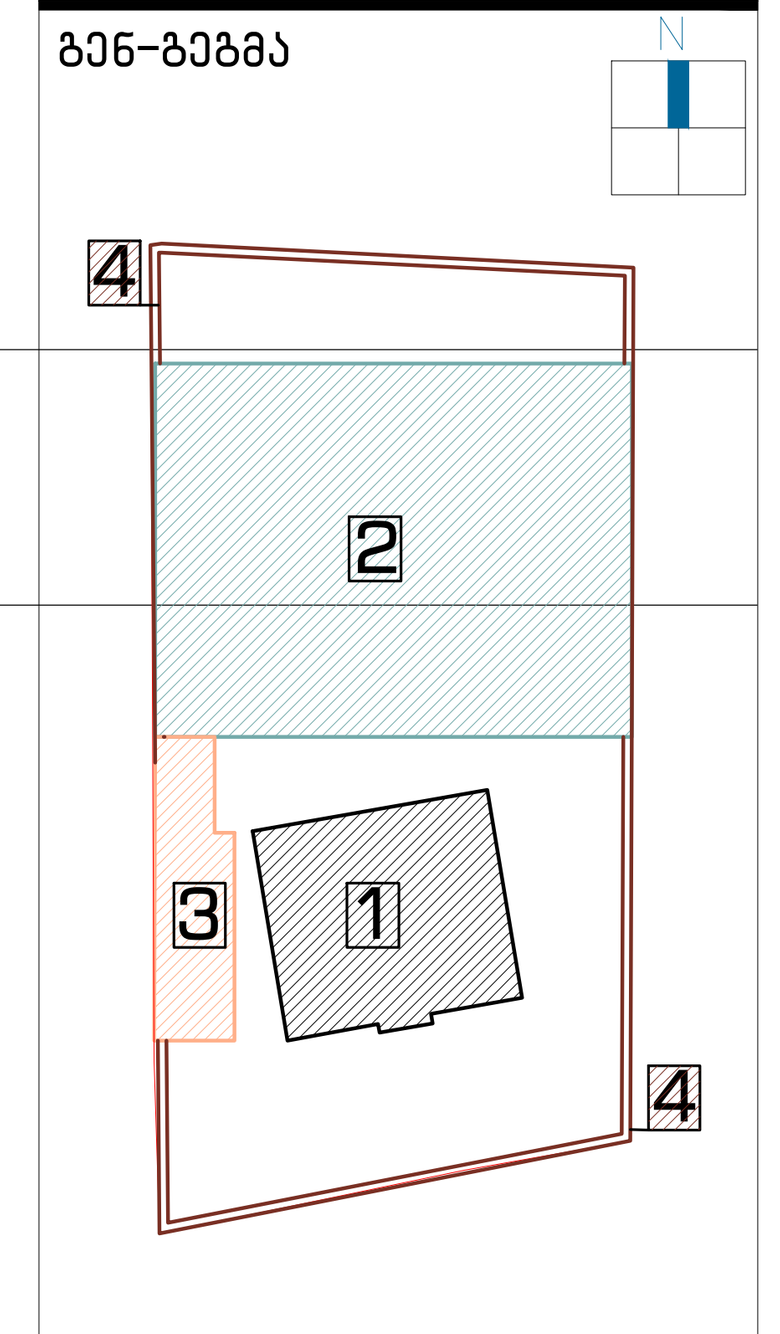

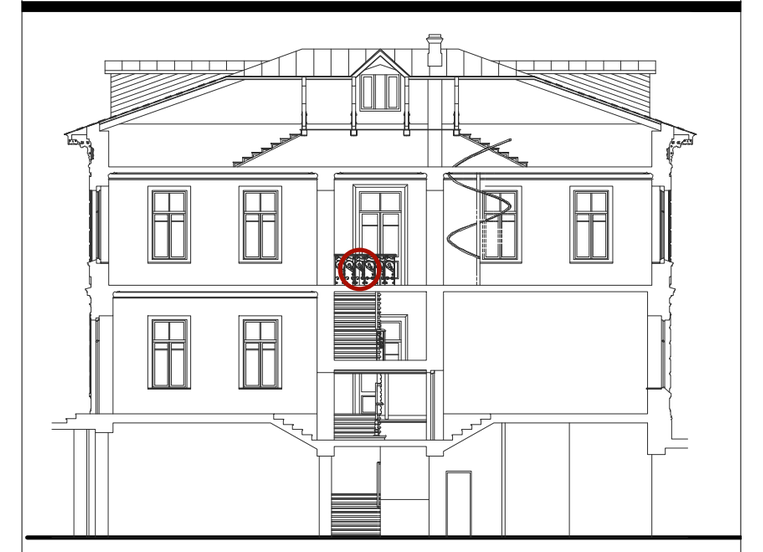

დამკვეთი:

შპს "აისი"
ს/კ 445395153

შემსრულებელი:

GRAPPA
GRAPPA LTD

შპს გრაპა ს/კ 445492379
მისამართი:საქართველო, თბილისი,ბელიაშვილის 142, ოფისი №405

ADDRESS: GEORGIA, TBILISI,BELIASHVILI STREET #142, OFFICE #405

პროექტი:

სასტუმრო კომპლექსი
ქ.თბილისი,წურწუმიას ქ.№14

ნახაზი:

დეტალი: 5
მოაჯირის ლითონის
მხატვრული დეტალი

თანამდებობა	გვარი	ხელმოწერა
დირექტორი:	მ.გურგენიძე	
არქიტექტორი:	ლ.გურგენიძე	
არქიტექტორი:	თ.ჩხაიძე	
არქიტექტორ-რესტავრატორი:	რ.შაშვიაშვილი	
კონსტრუქტორი:	კ.ცომაია	

სტადია	თარიღი	ფორმატი	მასშტ.	ფურც.
მ.პ.	05.2019	A-1	1:1	რა-30

შენობა № 1
რეაბილიტაცია-ადაპტაციის
კორექტირებული პროექტი

გენ-გეგმა

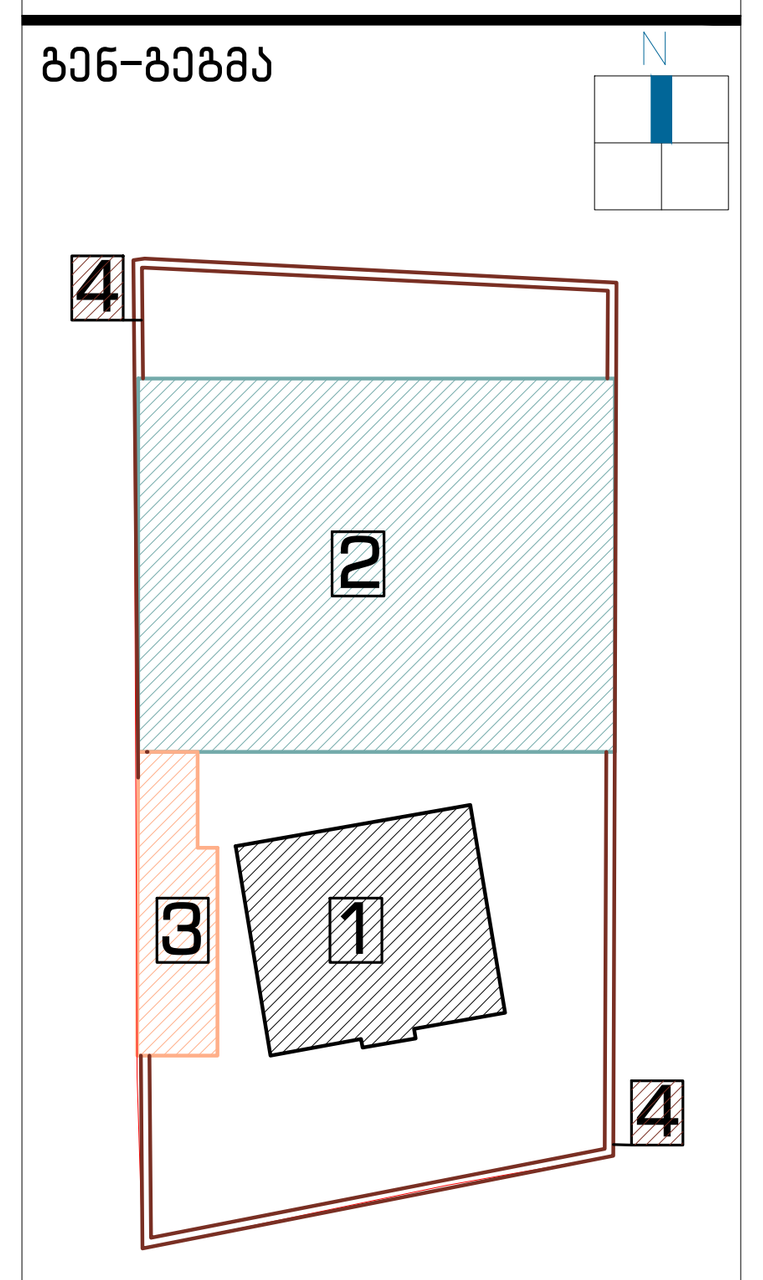



დეტალი დ-6

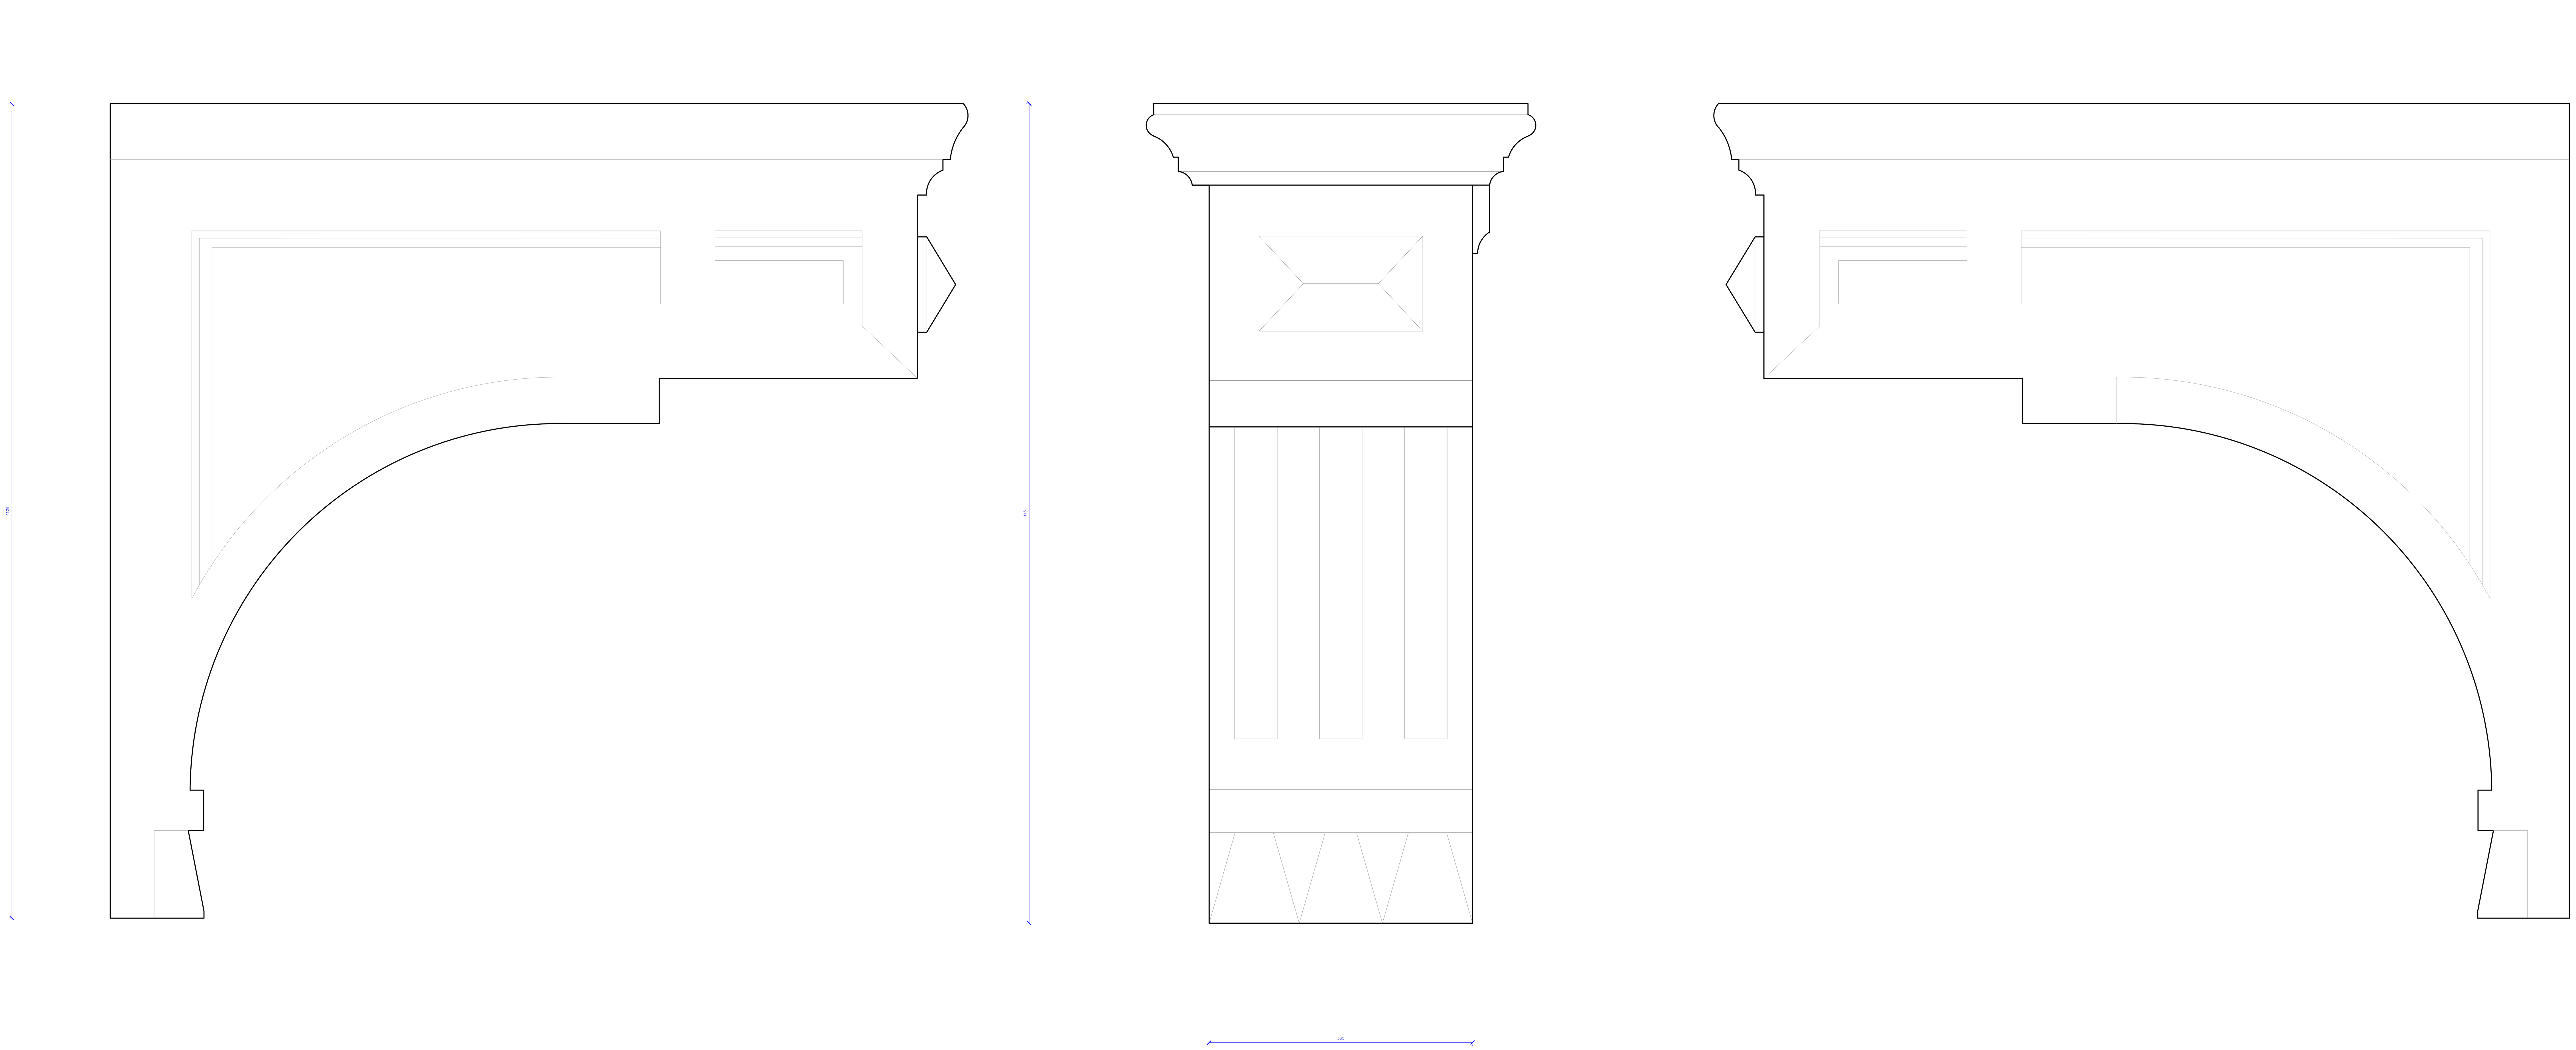

დამკვეთი:

შპს "აისი"
ს/კ 445395153

შემსრულებელი:

GRAPPA
GRAPPA LTD

შპს გრაპა ს/კ 445492379

მისამართი:საქართველო, თბილისი,ბელიაშვილის 142, ოფისი №405

ADDRESS: GEORGIA, TBILISI,BELIASHVILI STREET #142, OFFICE #405

პროექტი:

სასტუმრო კომპლექსი
ქ.თბილისი,წურწმიას ქ.№14

ნახაზი:

დეტალი: 6

თანამდებობა	გვარი	ხელმოწერა
დირექტორი:	მ.გურგენიძე	[signature]
არქიტექტორი:	ლ.გურგენიძე	[signature]
არქიტექტორი:	თ.ჩხაიძე	[signature]
არქიტექტორ-რესტავრატორი:	რ.შაშვიაშვილი	[signature]
კონსტრუქტორი:	კ.ცომაია	[signature]

სტადია	თარიღი	ფორმატი	მასშტ.	ფურც.
მ.პ.	05.2019	A-1	1:5	რა-31

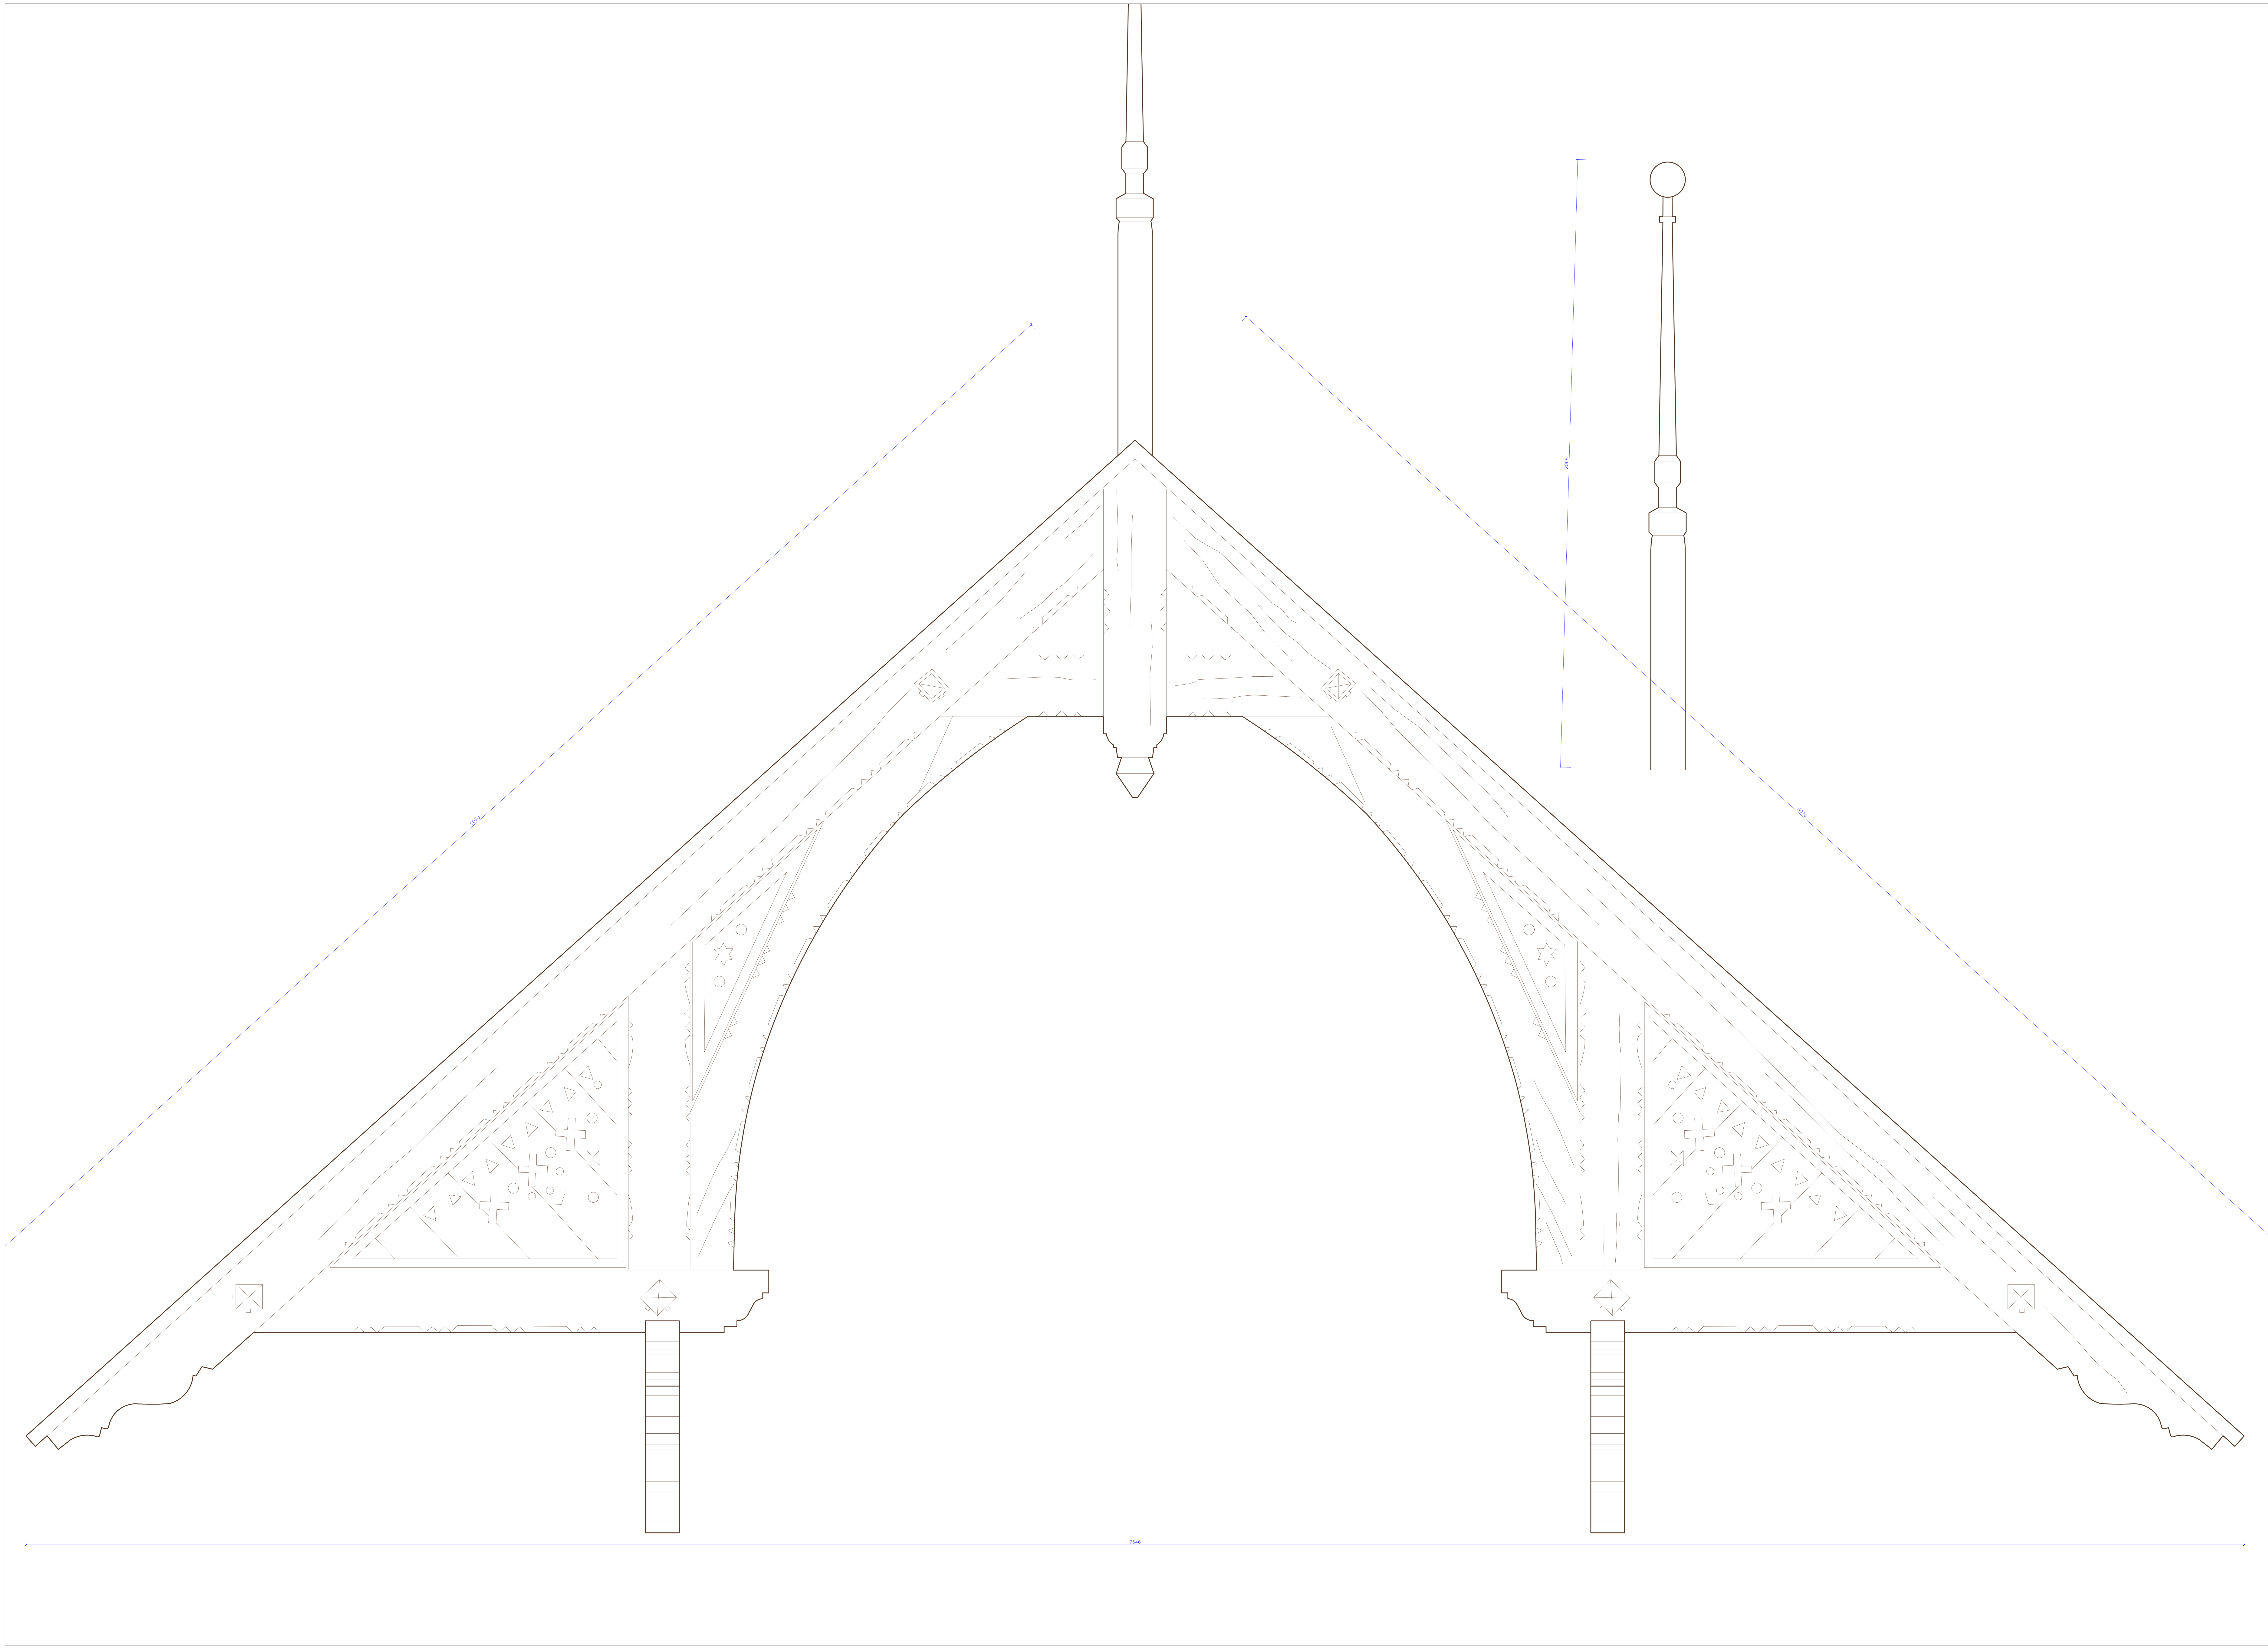

შენობა № 1
რეაბილიტაცია-ადაპტაციის
კორექტირებული პროექტი

ბენ-გეგმა

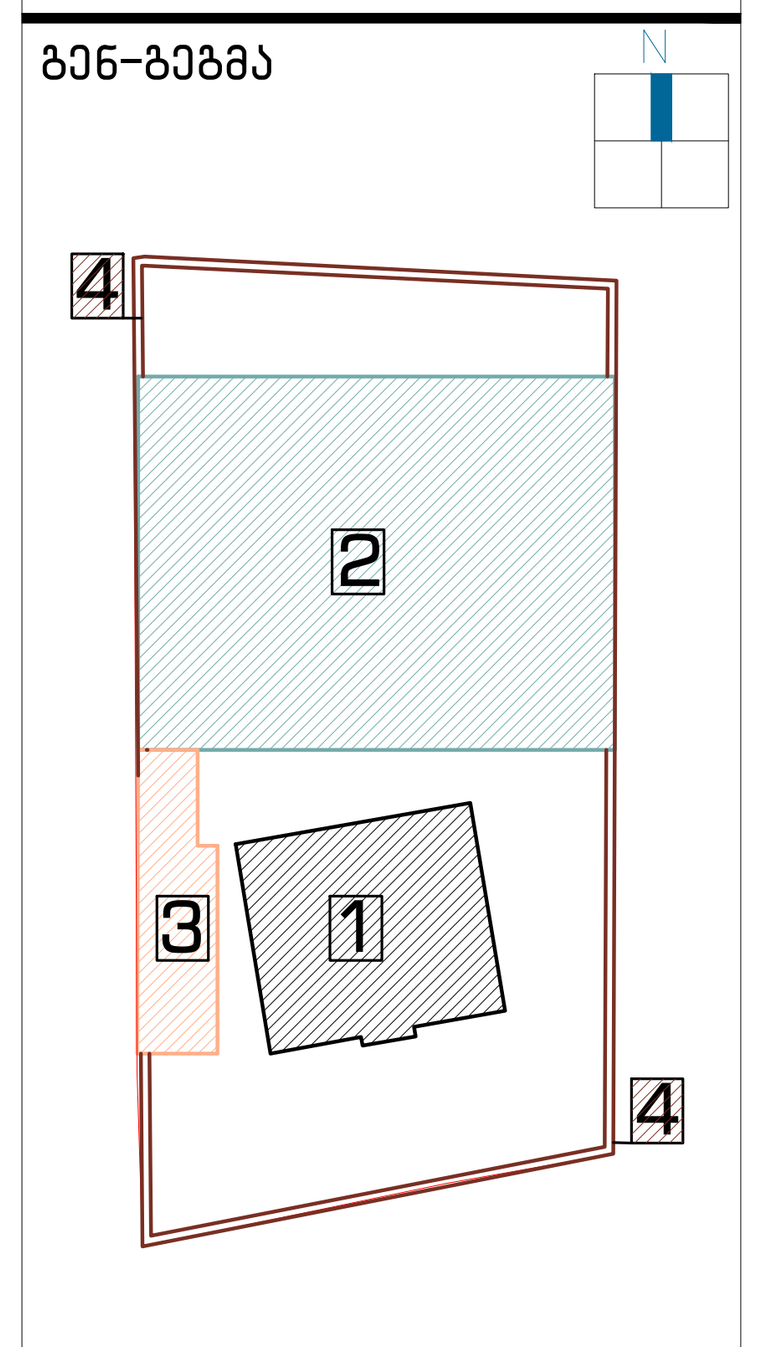



შენიშვნა:

ხის მხატვრული წინფრა ამორტიზებულია, დამპალი და ჭიანაჭამია კონსტრუქციული და დეკორაციული დეტალები.
მოხსნის შემდეგ დაზუსტდეს ადგილზე გამოსადეგი დეტალების რაოდენობა, ხოლო გამოუსადეგარი დეტალების ნაცვლად დამზადდეს ანალოგიური, კვალიფიციური დურგალის მიერ, დეტალებისა და ნიუანსების პროექტის ავტორთან შეთანხმებით.

დამკვეთი:

შპს "აისი"
ს/კ 445395153

შემსრულებელი:

GRAPPA
GRAPPA LTD

შპს გრაპა ს/კ 445492379
მისამართი:საქართველო, თბილისი,ბელიაშვილის 142, ოფისი №405

ADDRESS: GEORGIA, TBILISI,BELIASHVILI STREET #142, OFFICE #405

პროექტი:

სასტუმრო კომპლექსი
ქ.თბილისი,წურუწმიას ქ.№14

ნახაზი:

ხის მხატვრული წინფრა

თანამდებობა	გვარი	ხელმოწერა
დირექტორი:	მ.გურგენიძე	
არქიტექტორი:	ლ.გურგენიძე	
არქიტექტორი:	თ.ჩხაიძე	
არქიტექტორ-რესტავრატორი:	რ.შაშვიაშვილი	
კონსტრუქტორი:	კ.ცომაია	

სტადია	თარიღი	ფორმატი	მასშტ.	ფურც.
მ.პ.	05.2019	A-1	1:10	რა-32

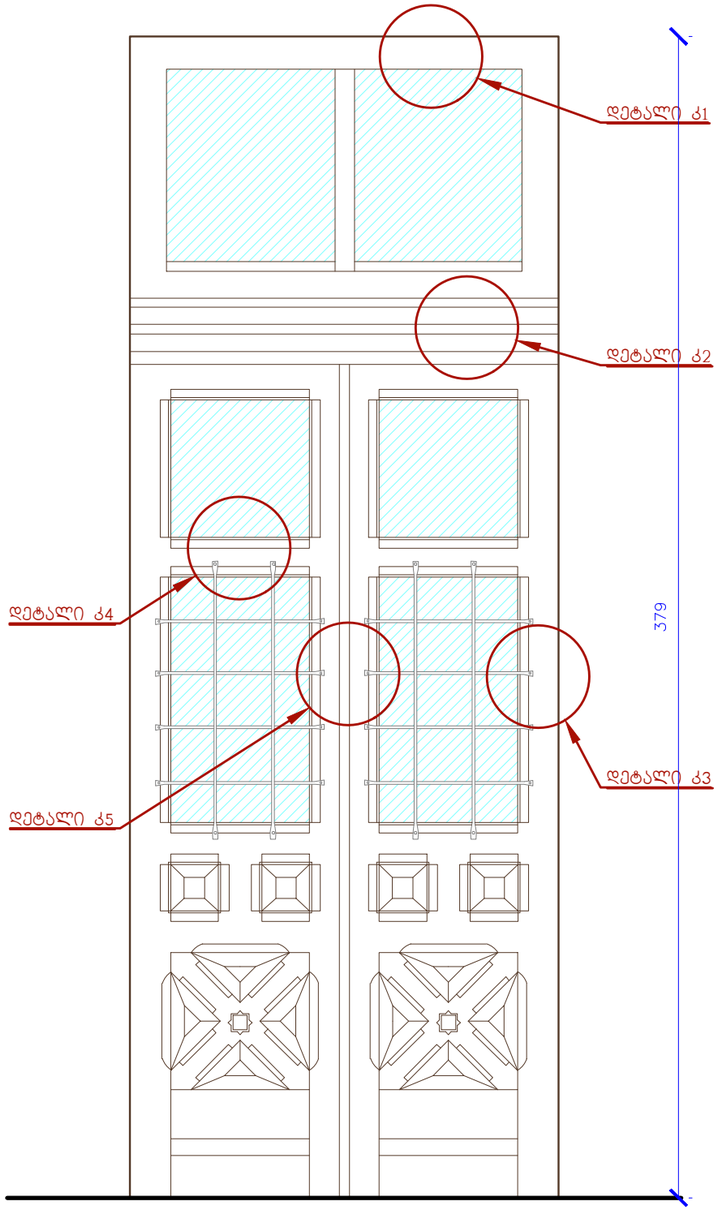

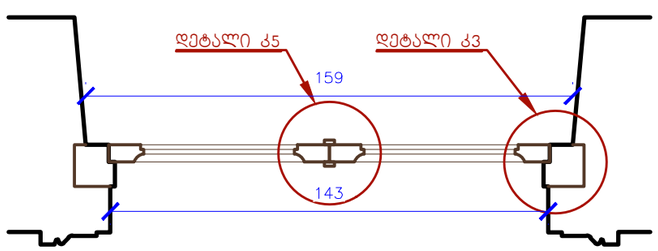

შენიშვნა: დეტალები და კვანძები იხილეთ ფურცელზე რა-42

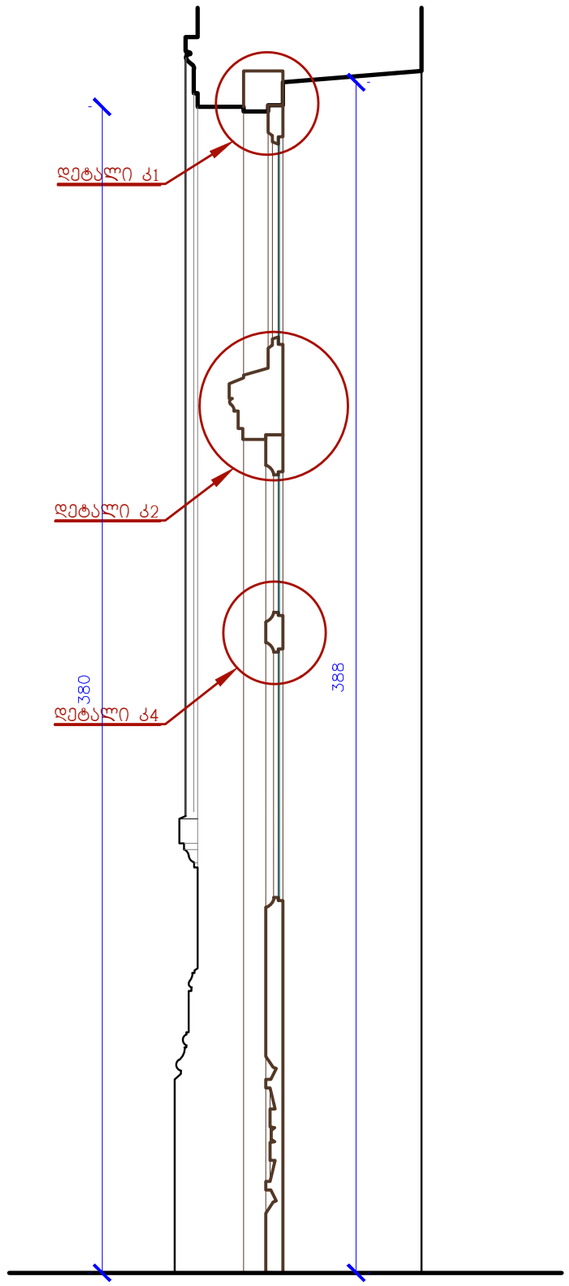

შენობა № 1
რეაბილიტაცია-ადაპტაციის პროექტი

შენიშვნა: ნიშნულები მოცემულია მეტრებში, ხოლო ზომები - სანტიმეტრებში.

პირობითი აღნიშვნები:

- კედლების გადაწყობა
- მინის იატაკისა და საფეხურების მოწყობა
- ახლად მოსაწყობი
- ახალი კიბეების მოწყობა
- დათბუნება
- ხის დეტალების რესტავრაცია
- თუნუქის გადახურვის მოწყობა
- კიბის ძველი საფეხურების რესტავრაცია
- არსებულის ანალოგიური ხის ახალი დეტალების
- კერამიკული იატაკის მოწყობა
- ხის იატაკის მოწყობა
- ხის ფაქტურის მეტალო -პლასტმასის მანსარდის ფანჯრები
- ხის ახალი დეტალები
- მიწის სამუშაოები არქეოლოგის მეთვალყურეობით
- მოაჯირის ლითონის დეტალების რესტავრაცია
- აივნის მხიდი კონსტრუქციულ -დეკორაციული დეტალების რესტავრაცია
- ლითონის ახალი დეტალები
- ძველის ანალოგიური ახალი კარ-ფანჯარა

დამკვეთი:
შპს "აისი"
ს/კ 445395153

შემსრულებელი:

GRAPPA
GRAPPA LTD

შპს გრაპპა ს/კ 445492379
მისამართი:საქართველო, თბილისი,ბელიაშვილის 142, ოფისი №405
ADDRESS: GEORGIA, TBILISI,BELIASHVILI STREET #142, OFFICE #405

პროექტი:
სასტუმრო კომპლექსი
ქ.თბილისი,ნურუწმიას ქ.№14

ნახაზი:
კარი კ-1

თანამდებობა	გვარი	ხელმოწერა
დირექტორი:	გ.გურგენიძე	
არქიტექტორი:	ლ.გურგენიძე	
არქიტექტორი:	თ.ჩხაიძე	
არქიტექტორ-რესტავრატორი:	რ.შუშვიაშვილი	
კონსტრუქტორი:	კ.ცომაია	

სტადია – მუშა პროექტი	თარიღი 18.06.2018	ფორმატი A3	მასშტ. 1: 20	ფურც რა - 37

კარი კ-2

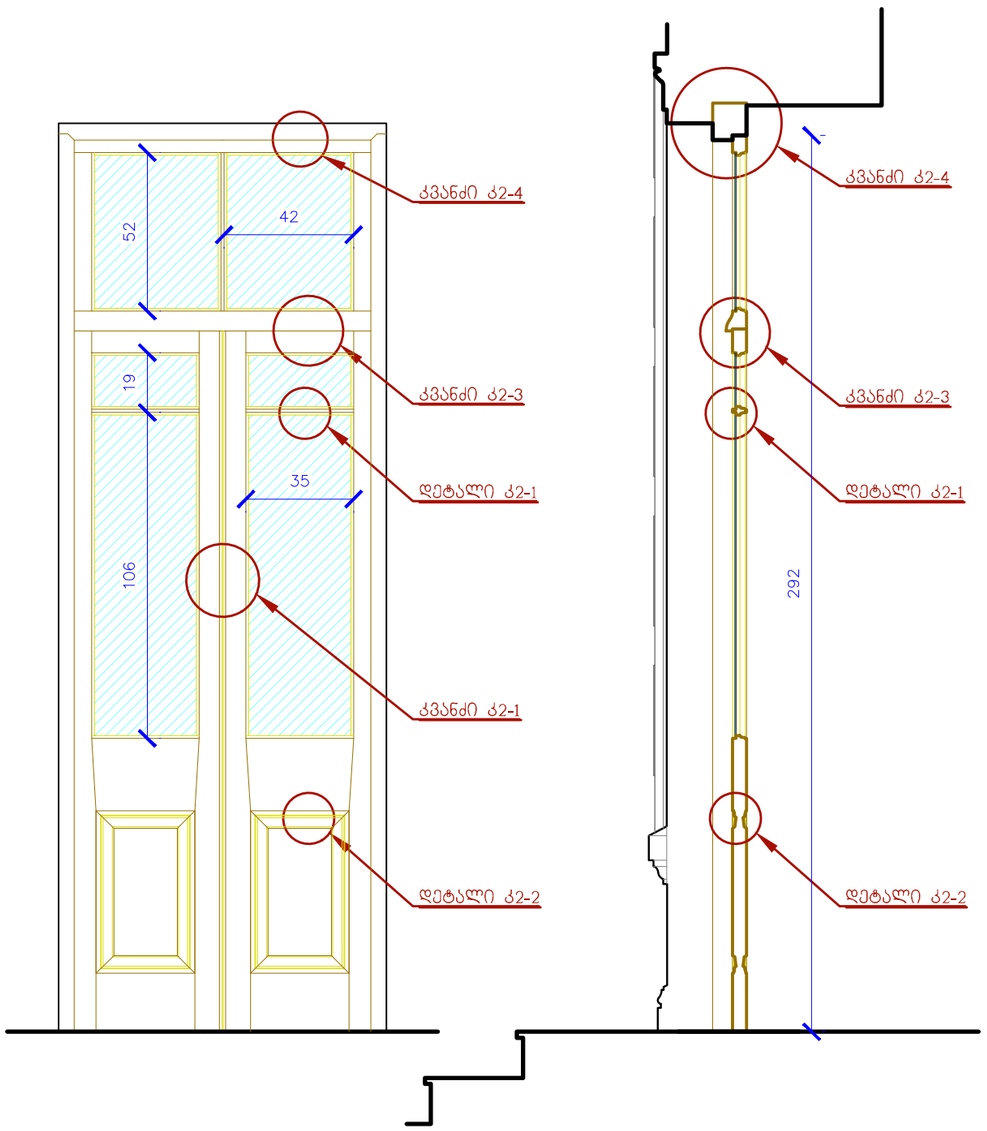

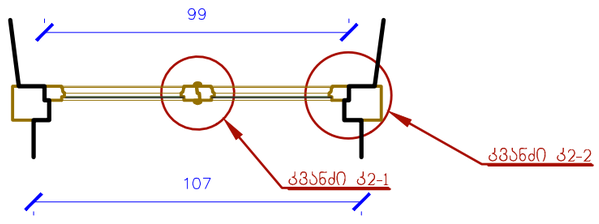

კარი კ-3

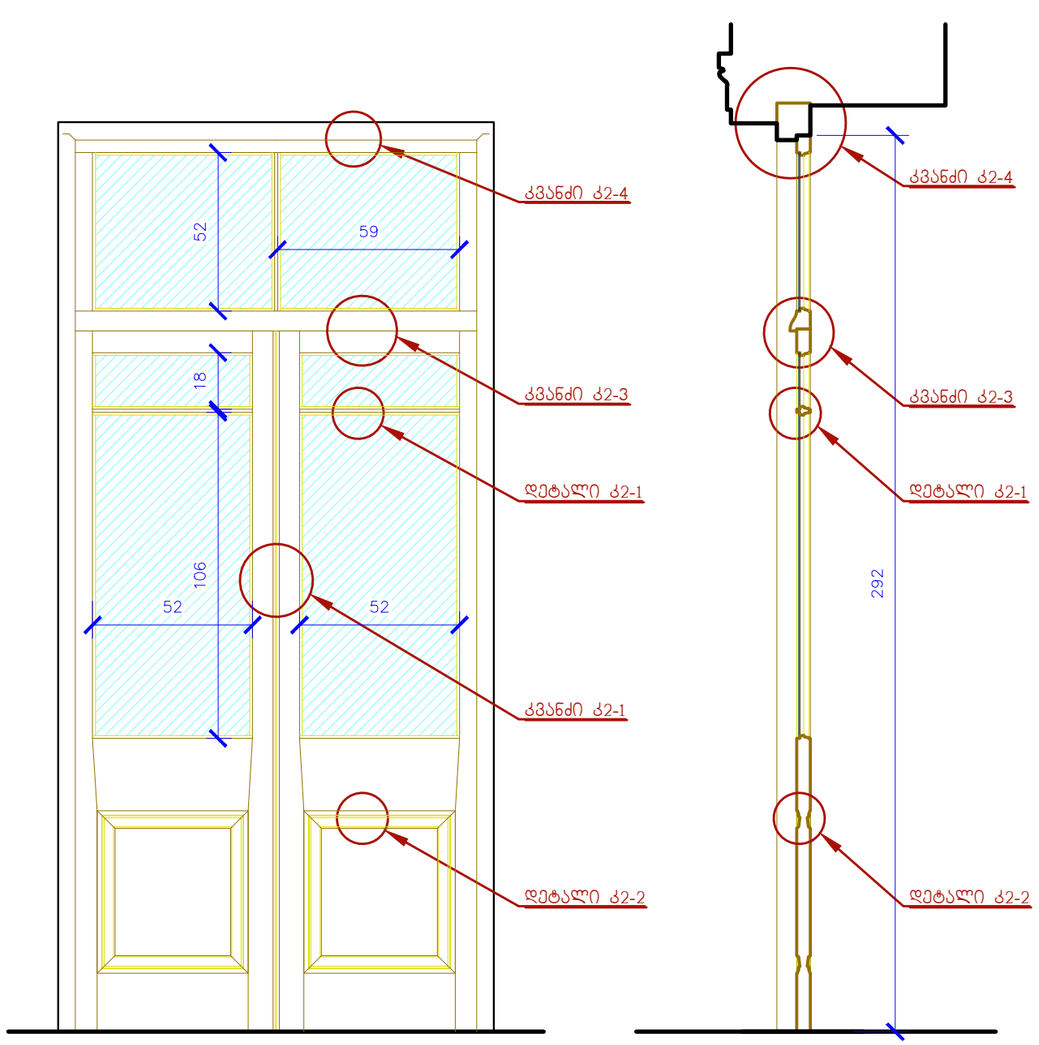

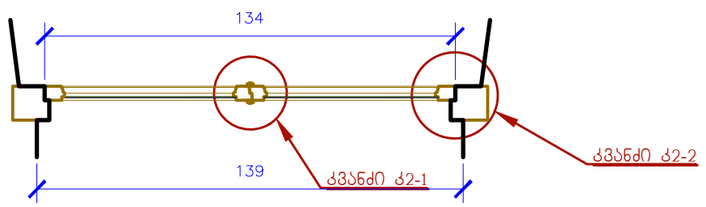

შენიშვნა: დეტალები და კვანძები იხილეთ ფურცელზე რა-43

შენობა № 1 რეაბილიტაცია-ადაპტაციის პროექტი

შენიშვნა: ნიშნულები მოცემულია მეტრებში, ხოლო ზომები - სანტიმეტრებში.

პირობითი აღნიშვნები:

- კედლების გადაწყობა
- მინის იატაკისა და საფეხურების მოწყობა
- ახლად მოსაწყობი
- ახალი კიბეების მოწყობა
- დათბუნება
- ხის დეტალების რესტავრაცია
- თუნუქის გადახურვის მოწყობა
- კიბის ძველი საფეხურების რესტავრაცია
- არსებულის ანალოგიური ხის ახალი დეტალების
- კერამიკული იატაკის მოწყობა
- ხის იატაკის მოწყობა
- ხის ფაქტურის მეტალო -პლასტმასის მანსარდის ფანჯრები
- ხის ახალი დეტალები
- მიწის სამუშაოები არქეოლოგის მეთვალყურეობით
- მოაჯირის ლითონის დეტალების რესტავრაცია
- აივნის მხიდი კონსტრუქციულ -დეკორაციული დეტალების რესტავრაცია
- ლითონის ახალი დეტალები
- ძველის ანალოგიური ახალი კარ-ფანჯარა

დამკვეთი:
შპს "აისი"
ს/კ 445395153

შემსრულებელი:
GRAPPA
GRAPPA LTD
შპს გრაპა ს/კ 445492379
მისამართი:საქართველო, თბილისი,გელიაშვილის 142, ოფისი №405
ADDRESS: GEORGIA, TBILISI,BELIASHVILI STREET #142, OFFICE #405

პროექტი:
სასტუმრო კომპლექსი
ქ.თბილისი,წურწუმიას ქ.№14

ნახაზი:
კარი კ-2 და კ-3

თანამდებობა	გვარი	ხელმოწერა
დირექტორი:	მ.გურგენიძე	
არქიტექტორი:	ლ.გურგენიძე	
არქიტექტორი:	თ.ჩხაიძე	
არქიტექტორი-რესტავრატორი:	რ.შაშვიაშვილი	
კონსტრუქტორი:	ქ.ცოფაია	

სტადია – მუშა პროექტი	თარიღი 18.06.2018	ფორმატი A3	მასშტ. 1 : 20	ფურც. რა - 38

კარი კ-4

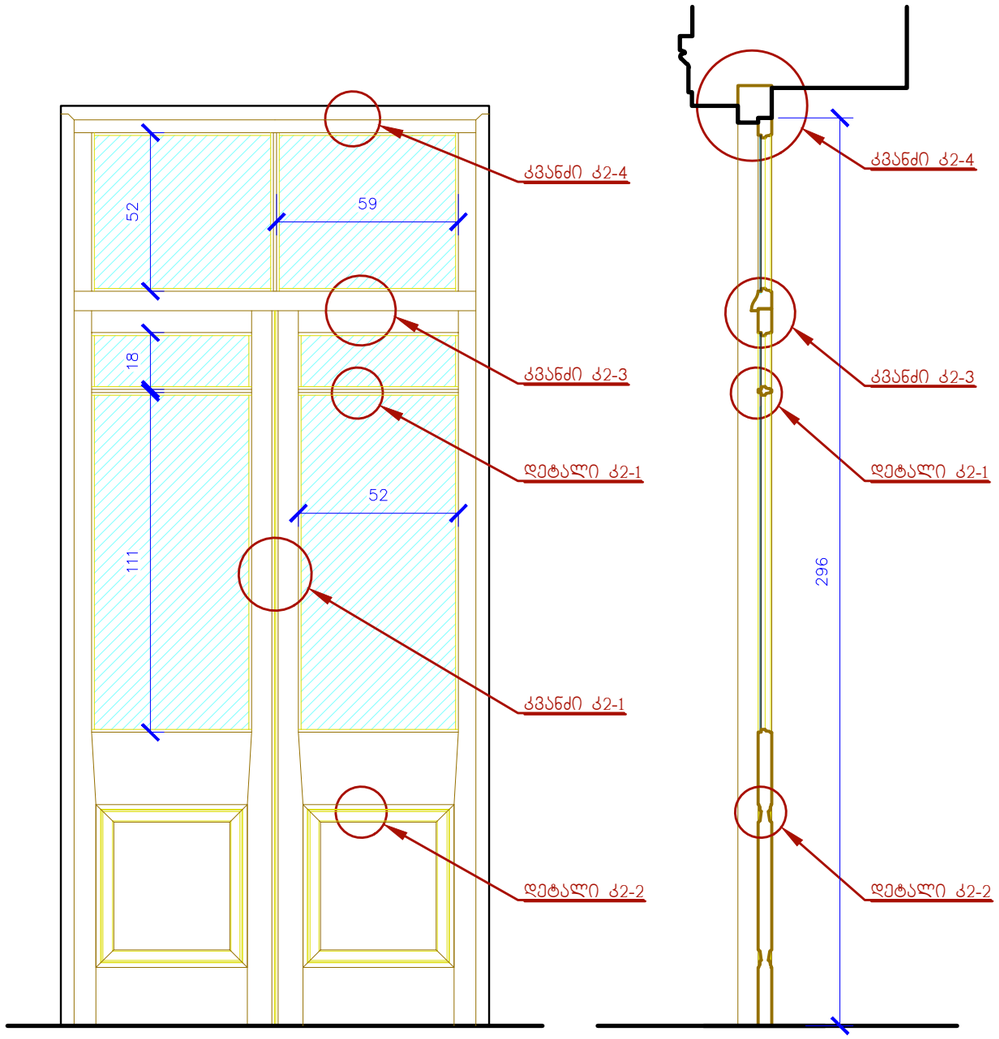

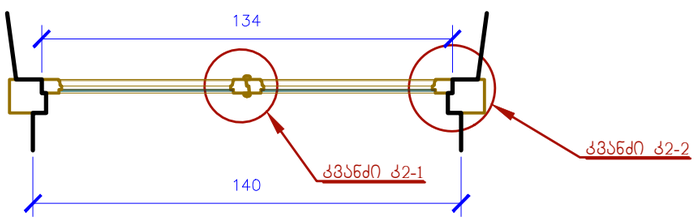

კარი კ-5

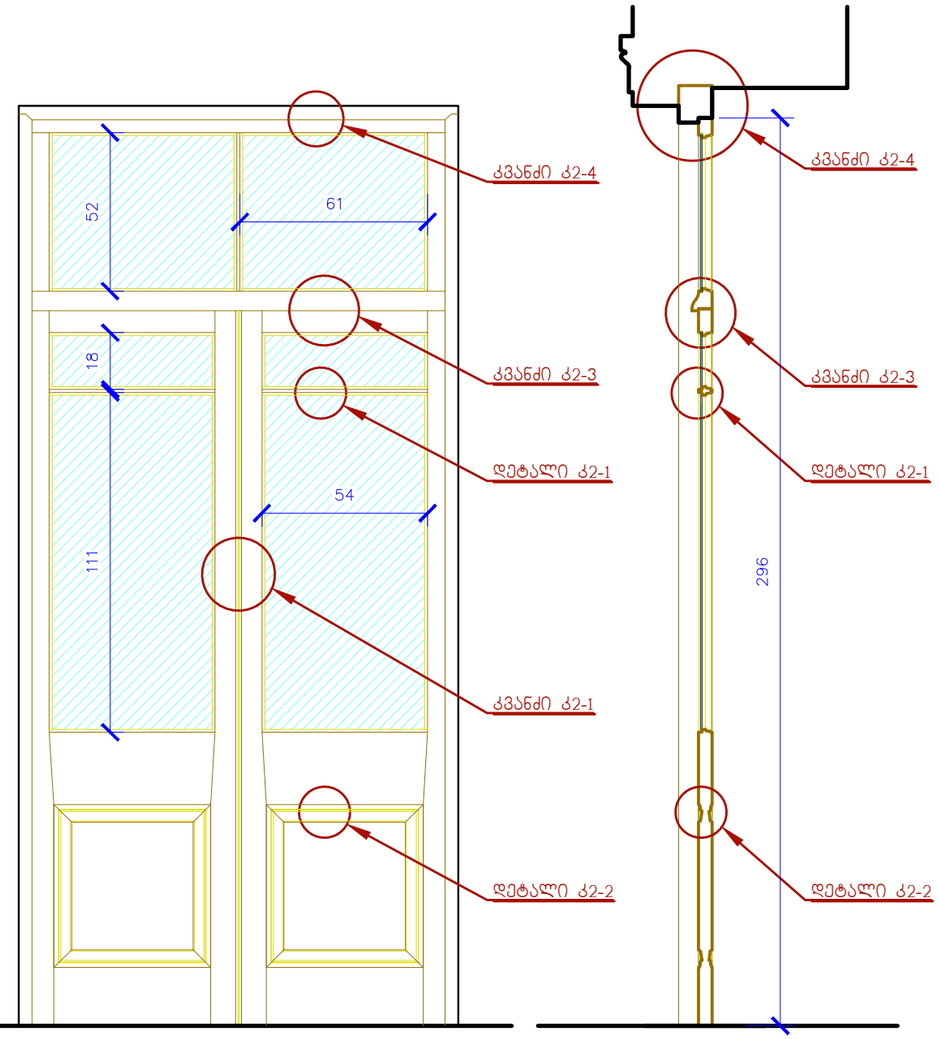

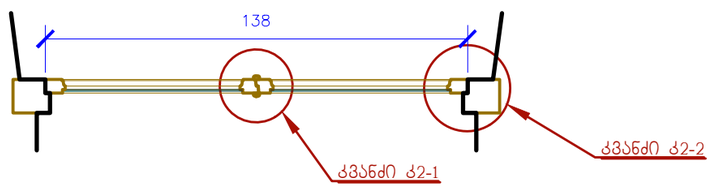

შენიშვნა: დეტალები და კვანძები იხილეთ ფურცელზე რა-43

შენობა № 1
რეაბილიტაცია-ადაპტაციის პროექტი

შენიშვნა: ნიშნულები მოცემულია მეტრებში, ხოლო ზომები - სანტიმეტრებში.

პირობითი აღნიშვნები:

- კედლების გადაწყობა
- მინის იატაკისა და საფეხურების მოწყობა
- ახლად მოსაწყობი
- ახალი კიბეების მოწყობა
- დათბუნება
- ხის დეტალების რესტავრაცია
- თუნუქის გადახურვის მოწყობა
- კიბის ძველი საფეხურების რესტავრაცია
- არსებულის ანალოგიური ხის ახალი დეტალების
- კერამიკული იატაკის მოწყობა
- ხის იატაკის მოწყობა
- ხის ფაქტურის მეტალო -პლასტმასის მანსარდის ფანჯრები
- ხის ახალი დეტალები
- მიწის სამუშაოები არქეოლოგის მეთვალყურეობით
- მოაჯირის ლითონის დეტალების რესტავრაცია
- აივნის მზიდი კონსტრუქციულ -დეკორაციული დეტალების რესტავრაცია
- ლითონის ახალი დეტალები
- ქვლის ანალოგიური ახალი კარ-ფანჯარა

დამკვეთი:
შპს "აისი"
ს/კ 445395153

შემსრულებელი:

GRAPPA
GRAPPA LTD

შპს გრაპპა ს/კ 445492379
მისამართი:საქართველო, თბილისი,ბელიაშვილის 142, ოფისი №405
ADDRESS: GEORGIA, TBILISI,BELIASHVILI STREET #142, OFFICE #405

პროექტი:
სასტუმრო კომპლექსი
ქ.თბილისი,წურწუმიას ქ.№14

ნახაზი:
კარი კ-4 და კ-5

თანამდებობა	გვარი	ხელმოწერა
დირექტორი:	გ.გურგენიძე	
არქიტექტორი:	ლ.გურგენიძე	
არქიტექტორი:	თ.ჩხაიძე	
არქიტექტორ-რესტავრატორი:	რ.შაშვიაშვილი	
კონსტრუქტორი:	ა.ცომაია	

სტადია – მუშა პროექტი	თარიღი 18.06.2018	ფორმატი A3	მასშტ. 1 20	ფურც ა - 39

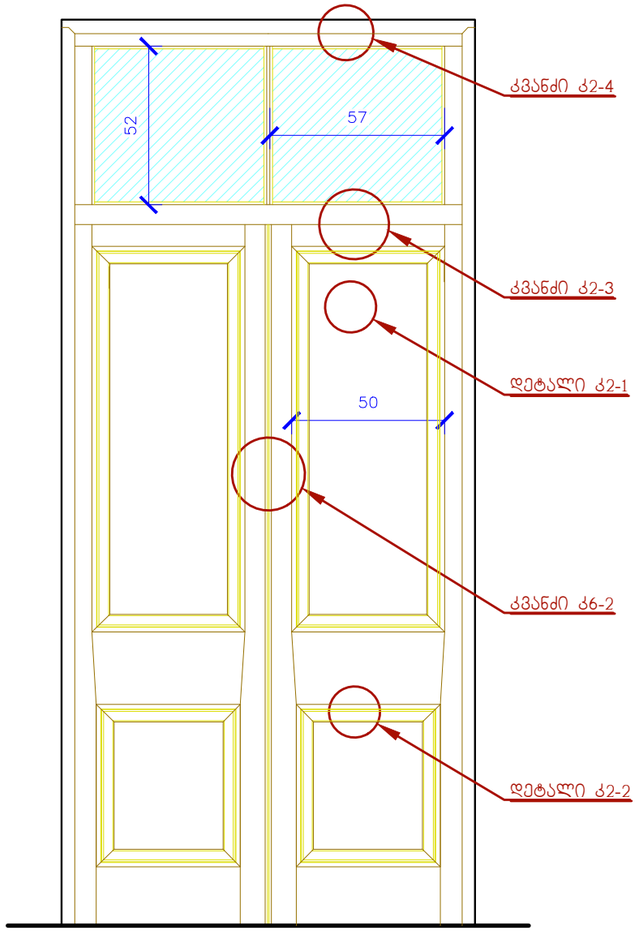

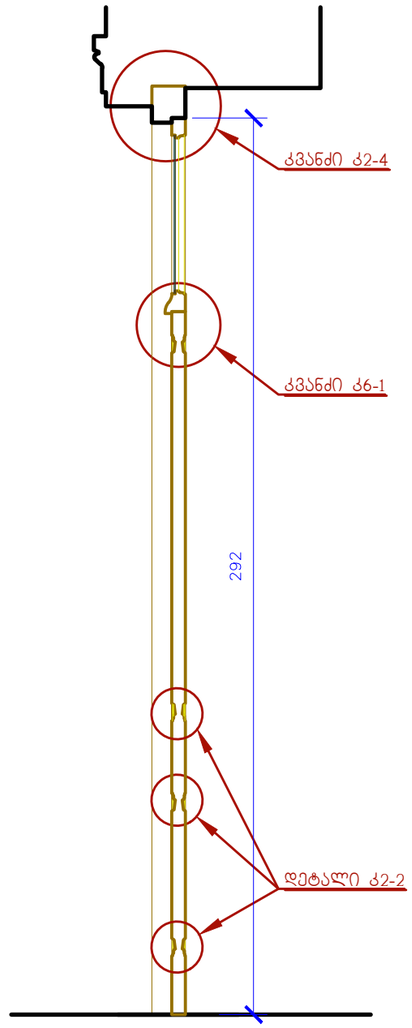

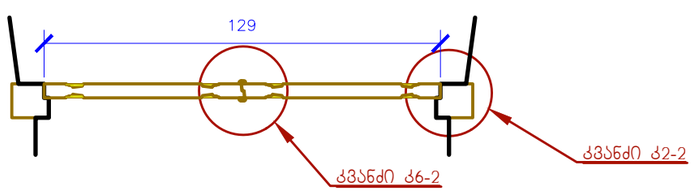

შენიშვნა: დეტალები და კვანძები იხილეთ ფურცელზე რა-43

შენობა № 1
რეაბილიტაცია-ადაპტაციის პროექტი

შენიშვნა: ნიშნულები მოცემულია მეტრებში, ხოლო ზომები - სანტიმეტრებში.

პირობითი აღნიშვნები:

- კედლების გადაწყობა
- მინის იატაკისა და საფეხურების მოწყობა
- ახლად მოსაწყობი
- ახალი კიბეების მოწყობა
- დათბუნება
- ხის დეტალების რესტავრაცია
- თუნუქის გადახურვის მოწყობა
- კიბის ძველი საფეხურების რესტავრაცია
- არსებულის ანალოგიური ხის ახალი დეტალების
- კერამიკული იატაკის მოწყობა
- ხის იატაკის მოწყობა
- ხის ფაქტურის მეტალო -პლასტმასის მანსარდის ფანჯრები
- ხის ახალი დეტალები
- მიწის სამუშაოები არქეოლოგის მეთვალყურეობით
- მოაჯირის ლითონის დეტალების რესტავრაცია
- აივნის მხიდი კონსტრუქციულ -დეკორაციული დეტალების რესტავრაცია
- ლითონის ახალი დეტალები
- ძველის ანალოგიური ახალი კარ-ფანჯარა

დამკვეთი:
შპს "აისი"
ს/კ 445395153

შემსრულებელი:

GRAPPA
GRAPPA LTD

შპს გრაპპა ს/კ 445492379
მისამართი:საქართველო, თბილისი,ბელიაშვილის 142, ოფისი №405
ADDRESS: GEORGIA, TBILISI,BELIASHVILI STREET #142, OFFICE #405

პროექტი:
სასტუმრო კომპლექსი
ქ.თბილისი,წურწუმიას ქ.№14

ნახაზი:
კარი კ-6

თანამდებობა	გვარი	ხელმოწერა
დირექტორი:	მ.გურგენიძე	
არქიტექტორი:	ლ.გურგენიძე	
არქიტექტორი:	თ.ჩხაიძე	
არქიტექტორ-რესტავრატორი:	რ.შაშვიაშვილი	
კონსტრუქტორი:	კ.ცომაია	

სტადია – მუშა პროექტი	თარიღი 18.06.2018	ფორმატი A3	მასშტ. 1: 20	ფურც რა - 40

ჯარი ჯ-7

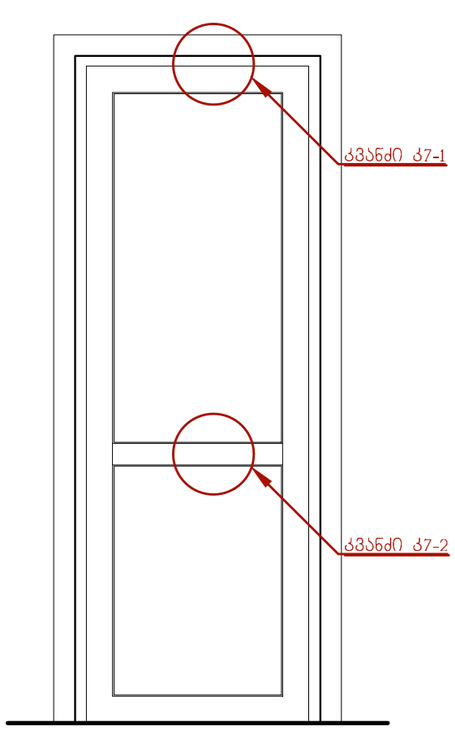

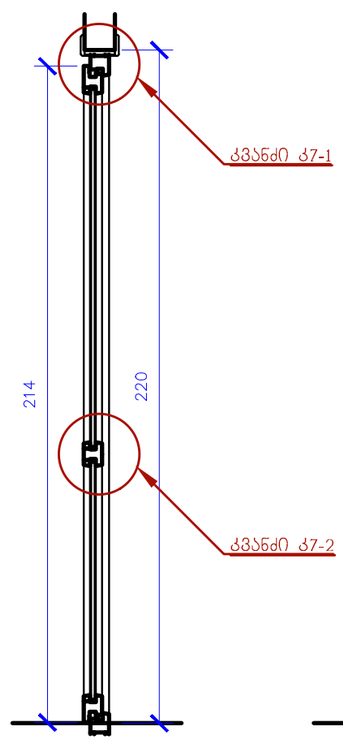

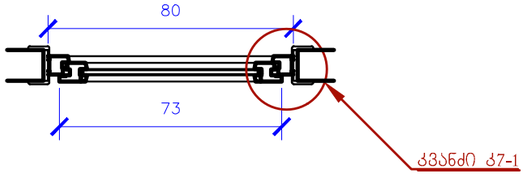

შენიშვნა: დეტალები და კვანძები იხილეთ ფურცელზე რა-43


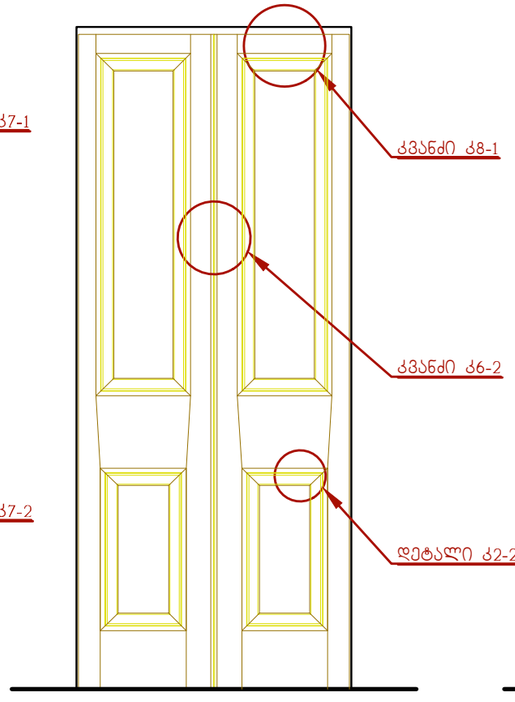

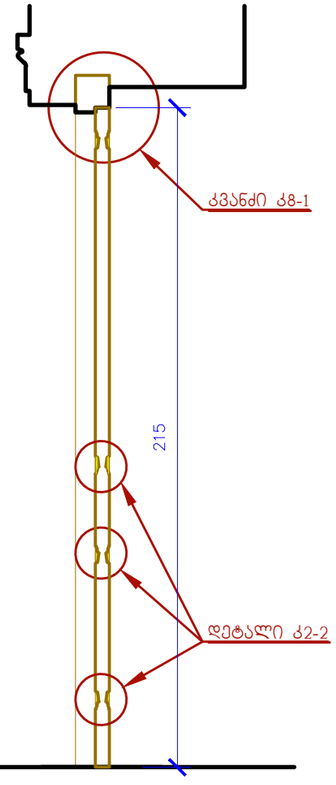

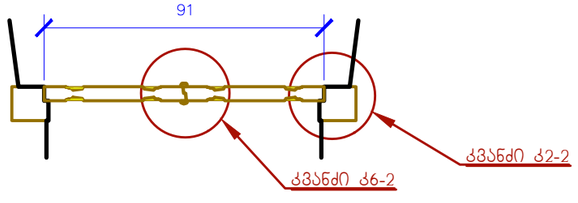

შენიშვნა: დეტალები და კვანძები იხილეთ ფურცელზე რა-43

შენობა № 1
რეაბილიტაცია-ადაპტაციის პროექტი

შენიშვნა: ნიშნულები მოცემულია მეტრებში, ხოლო ზომები - სანტიმეტრებში.

პირობითი აღნიშვნები:

- კედლების გადაწყობა
- მინის იატაკისა და საფეხურების მოწყობა
- ახლად მოსაწყობი
- ახალი კიბეების მოწყობა
- დათბუნება
- ხის დეტალების რესტავრაცია
- თუნუქის გადახურვის მოწყობა
- კიბის ძველი საფეხურების რესტავრაცია
- არსებულის ანალოგიური ხის ახალი დეტალების
- კერამიკული იატაკის მოწყობა
- ხის იატაკის მოწყობა
- ხის ფაქტურის მეტალო -პლასტმასის მანსარდის ფანჯრები
- ხის ახალი დეტალები
- მიწის სამუშაოები არქეოლოგის მეთვალყურეობით
- მოაჯირის ლითონის დეტალების რესტავრაცია
- აივნის მზიდი კონსტრუქციულ -დეკორაციული დეტალების რესტავრაცია
- ლითონის ახალი დეტალები
- ძველის ანალოგიური ახალი არ-ფანჯარა

დამკვეთი:
შპს "აისი"
ს/კ 445395153

შემსრულებელი:

GRAPPA
GRAPPA LTD

შპს გრაპა ს/კ 445492379
მისამართი:საქართველო, თბილისი,ბელიაშვილის 142, ოფისი №405
ADDRESS: GEORGIA, TBILISI,BELIASHVILI STREET #142, OFFICE #405

პროექტი:
სასტუმრო კომპლექსი
ქ.თბილისი,ნურუწმიას ქ.№14

ნახაზი:
კარი კ-6

თანამდებობა	გვარი	ხელმოწერა
დირექტორი:	გ.ბურგენიძე	
არქიტექტორი:	ლ.ბურგენიძე	
არქიტექტორი:	თ.ჩხაიძე	
არქიტექტორ-რესტავრატორი:	რ.შუშეიაშვილი	
კონსტრუქტორი:	ქ.ცოფაია	

სტადია – მუშა პროექტი	თარიღი 18.06.2018	ფორმატი A3	მასშტ. 1 : 20	ფურც. №№ - 41

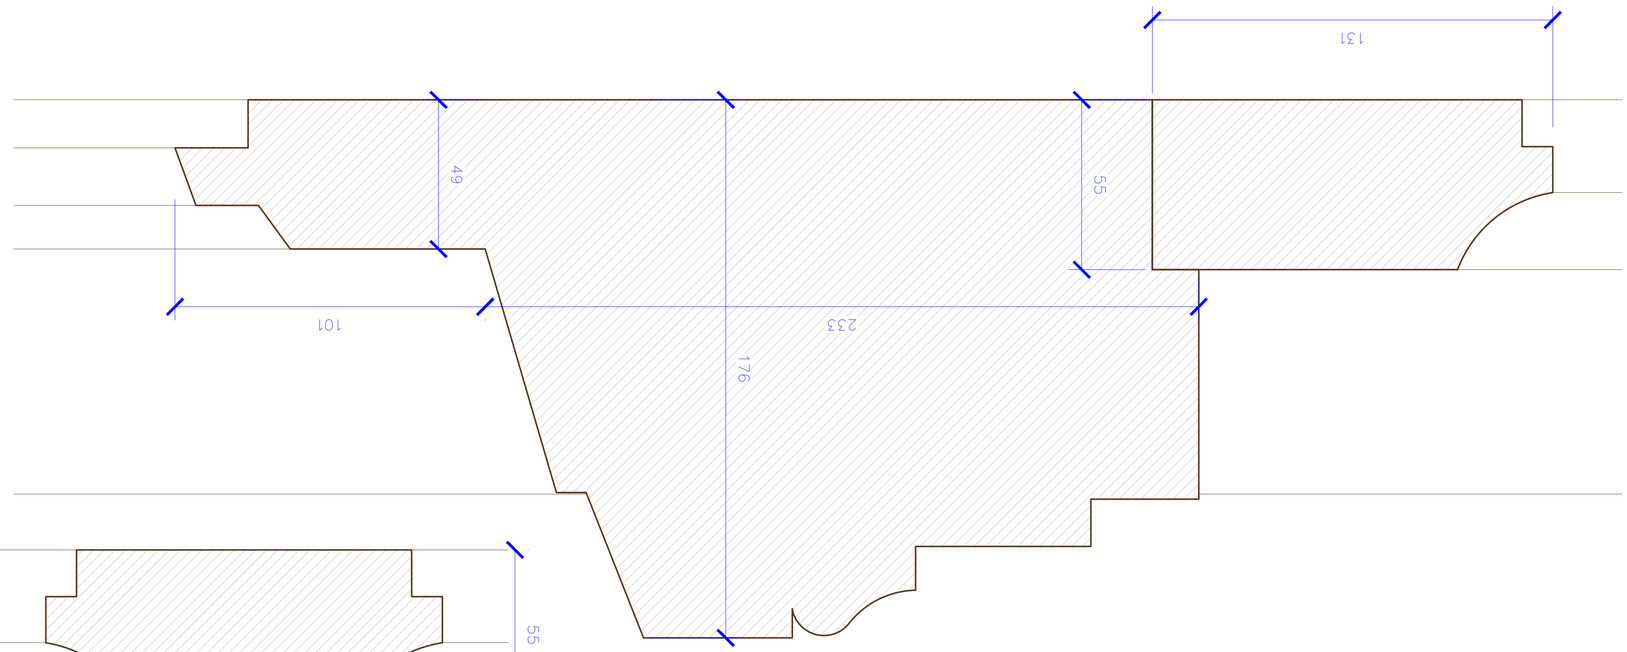

ფრაგმენტი ს2

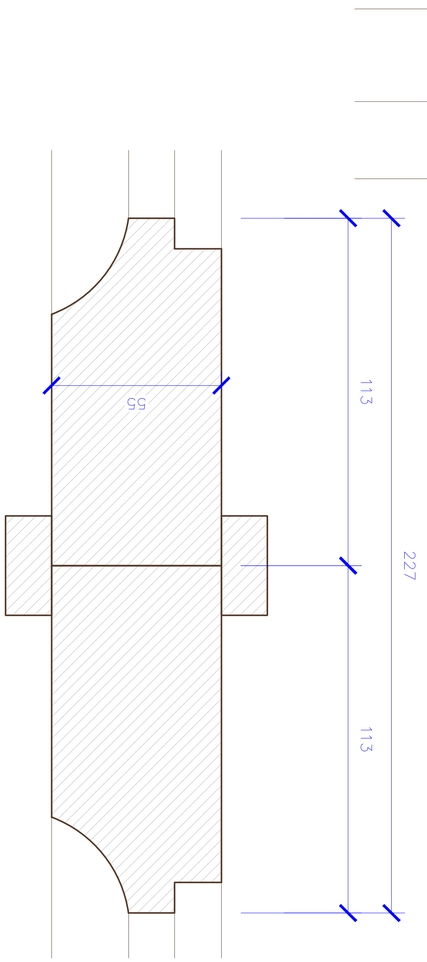

ფრაგმენტი ს5

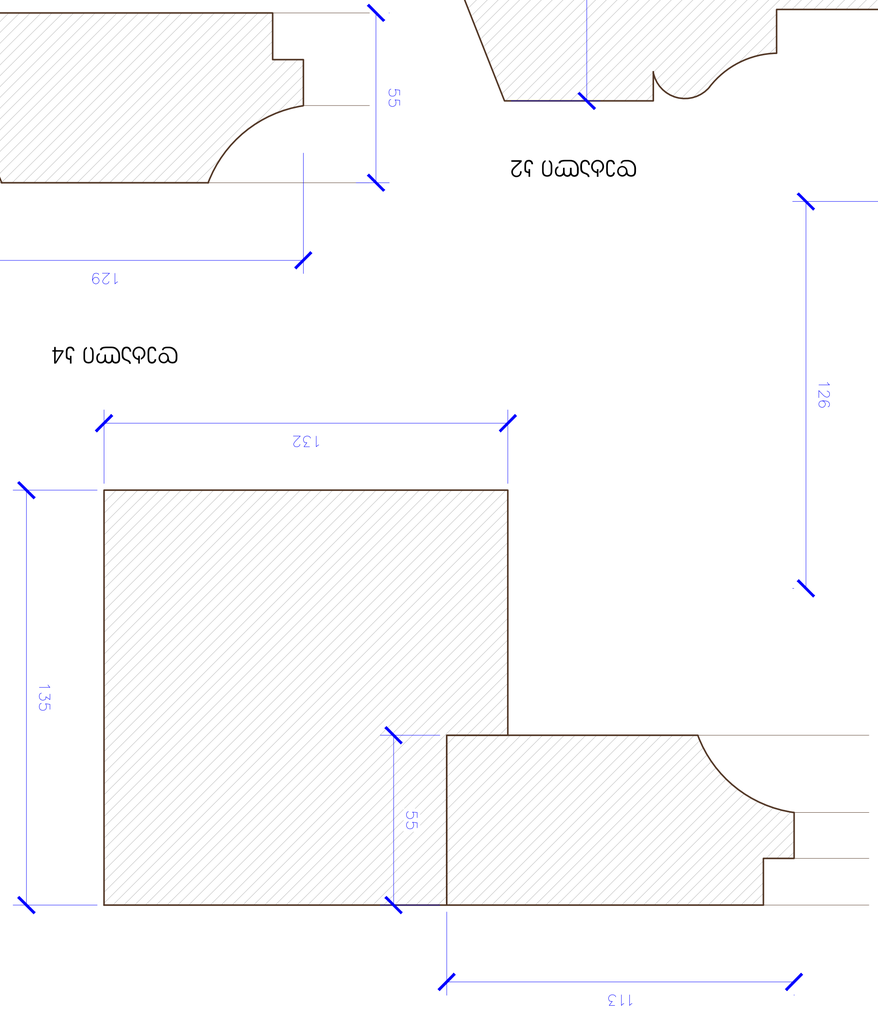

ფრაგმენტი ს4

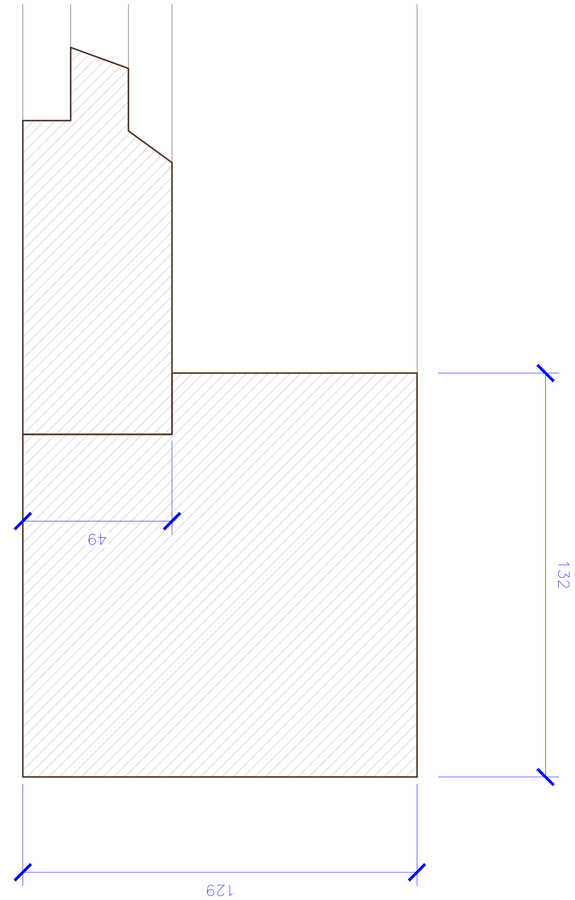

ფრაგმენტი ს1


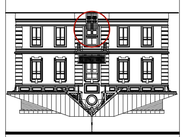

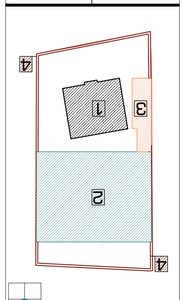





GRAPPA
GRAPPA LTD

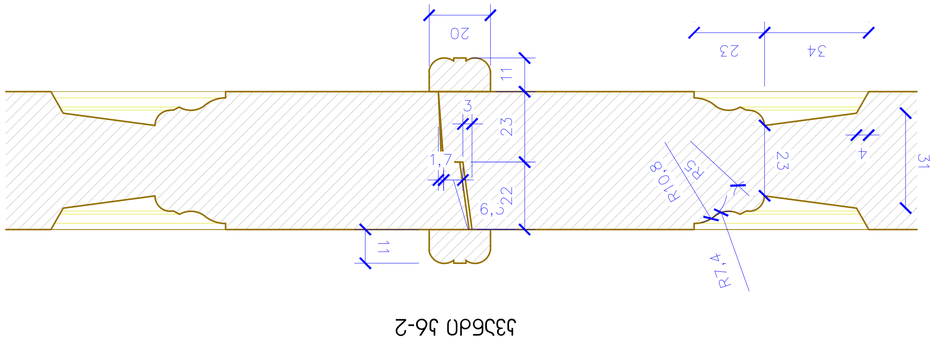


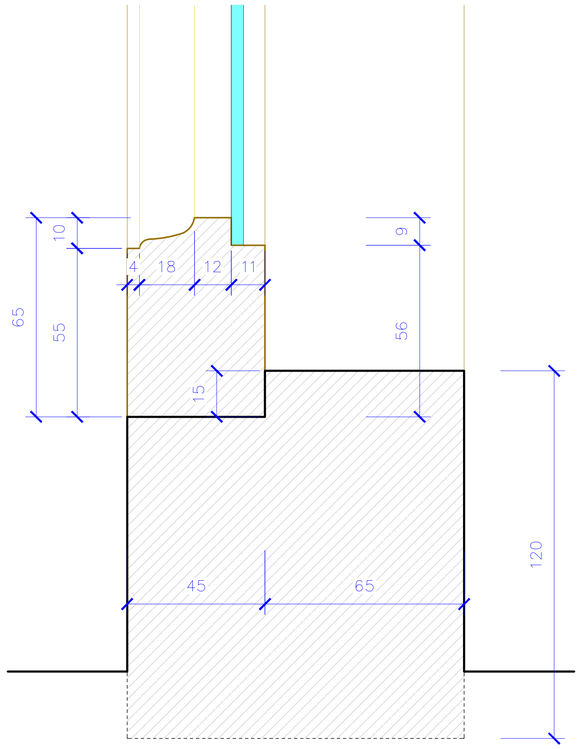


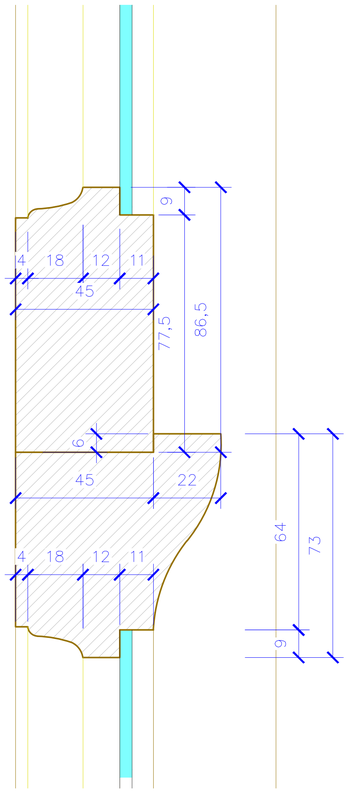


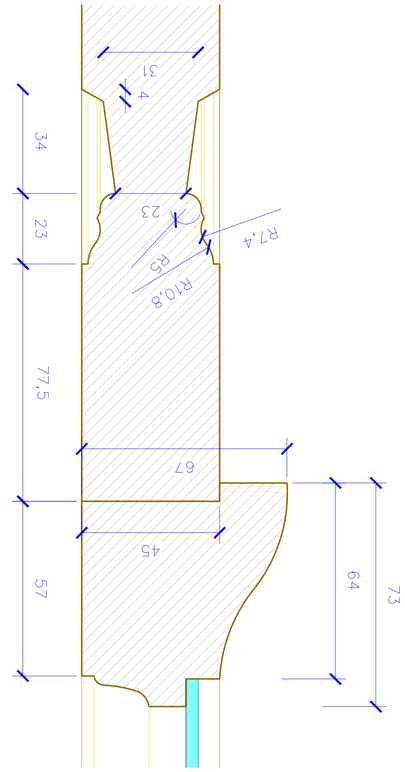




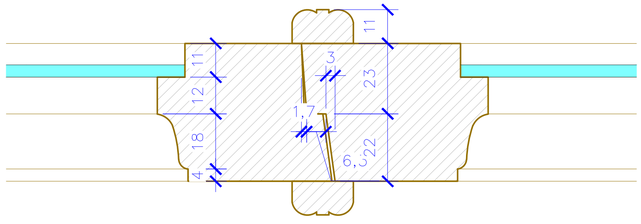


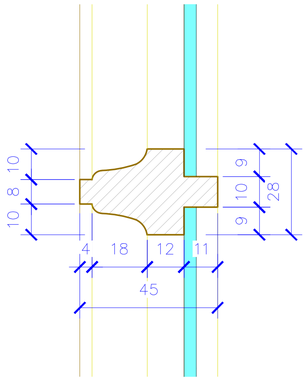


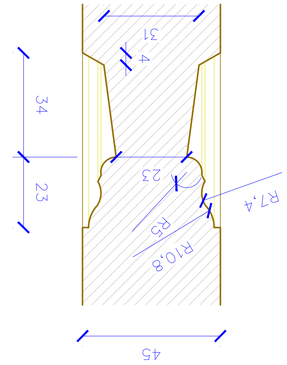
















კვანძი კ7-1

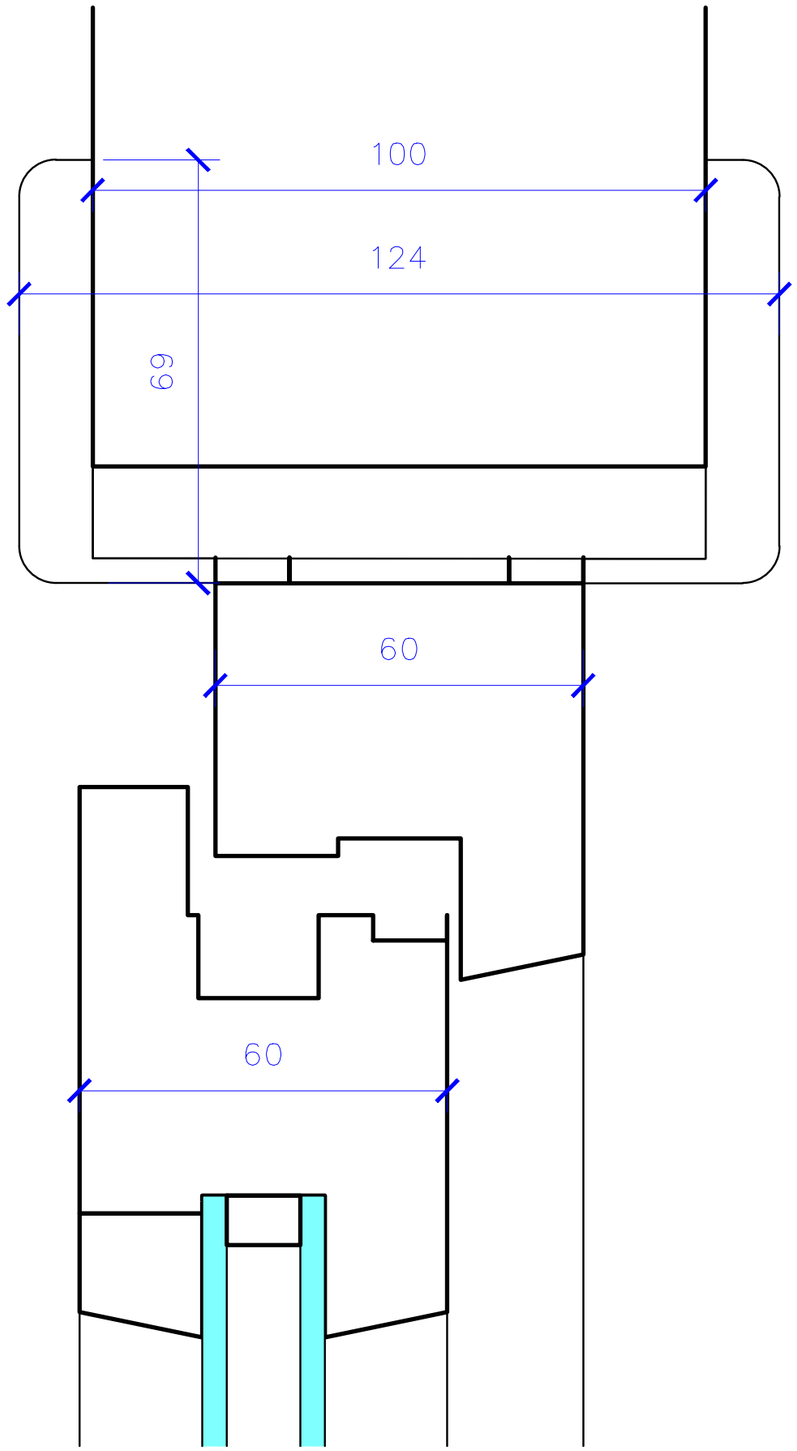

კვანძი ფ2-1

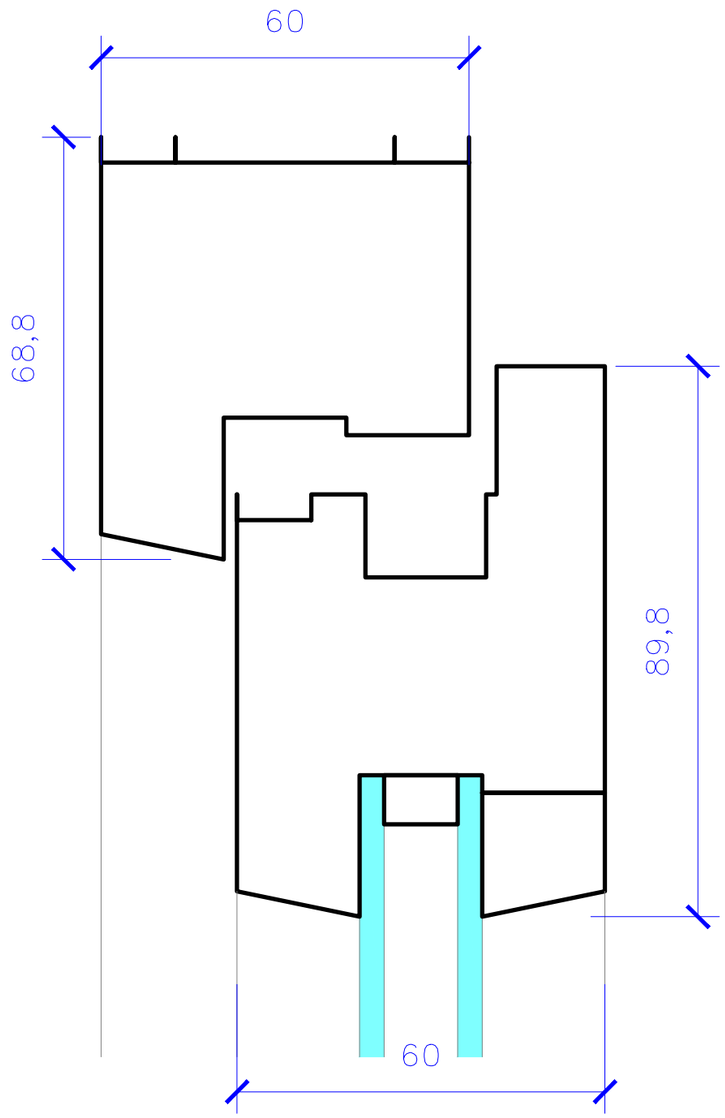

კვანძი კ7-2

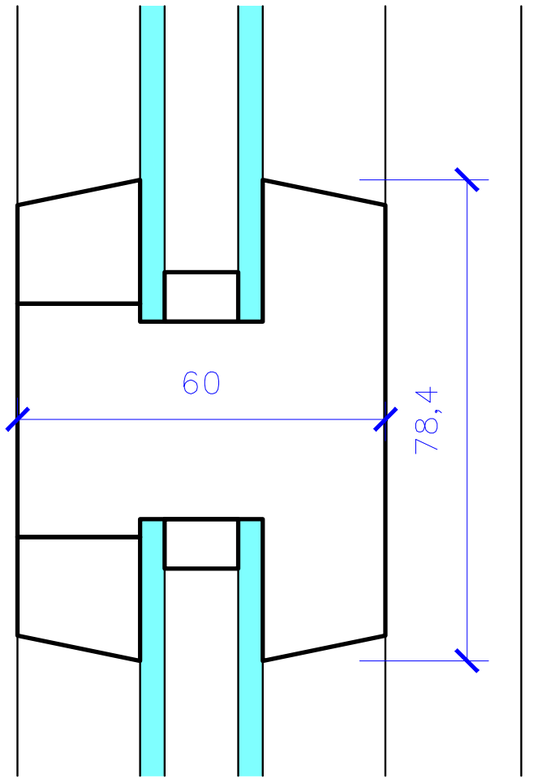

შენობა № 1
რეაბილიტაცია-ადაპტაციის პროექტი

შენიშვნა: ნიშნულები მოცემულია მეტრებში, ხოლო ზომები - სანტიმეტრებში.

პირობითი აღნიშვნები:

- კედლების გადაწყობა
- მინის იატაკისა და საფეხურების მოწყობა
- ახლად მოსაწყობი
- ახალი კიბეების მოწყობა
- დათბუნება
- ხის დეტალების რესტავრაცია
- თუნუქის გადახურვის მოწყობა
- კიბის ძველი საფეხურების რესტავრაცია
- არსებულის ანალოგიური ხის ახალი დეტალების
- კერამიკული იატაკის მოწყობა
- ხის იატაკის მოწყობა
- ხის ფაქტურის მეტალო -პლასტმასის მანსარდის ფანჯრები
- ხის ახალი დეტალები
- მიწის სამუშაოები არქეოლოგის მეთვალყურეობით
- მოაჯირის ლითონის დეტალების რესტავრაცია
- აივნის მხიდი კონსტრუქციულ -დეკორაციული დეტალების რესტავრაცია
- ლითონის ახალი დეტალები
- ძველის ანალოგიური ახალი კარ-ფანჯარა

დამკვეთი:
შპს "აისი"
ს/კ 445395153

შემსრულებელი:

GRAPPA
GRAPPA LTD

შპს გრაპა ს/კ 445492379
მისამართი:საქართველო, თბილისი,ბელიაშვილის 142, ოფისი №405
ADDRESS: GEORGIA, TBILISI,BELIASHVILI STREET #142, OFFICE #405

პროექტი:
სასტუმრო კომპლექსი
ქ.თბილისი,წურწყმიას ქ.№14

ნახაზი:
მეტალო-პლასტმასის კარი კ-7 და ფანჯარა ფ-2; ფ-3 - ის დეტალები

თანამდებობა	გვარი	ხელმოწერა
დირექტორი:	მ.გურგენიძე	
არქიტექტორი:	ლ.გურგენიძე	
არქიტექტორი:	თ.ჩხაიძე	
არქიტექტორ-რესტავრატორი:	რ.შაშვიაშვილი	
კონსტრუქტორი:	კ.ცომაია	

სტადია – მუშა პროექტი	თარიღი 18.06.2018	ფორმატი A3	მასშტ. 1 : 1	ფურც ა3 - 44

ფანჯარა ფ-1

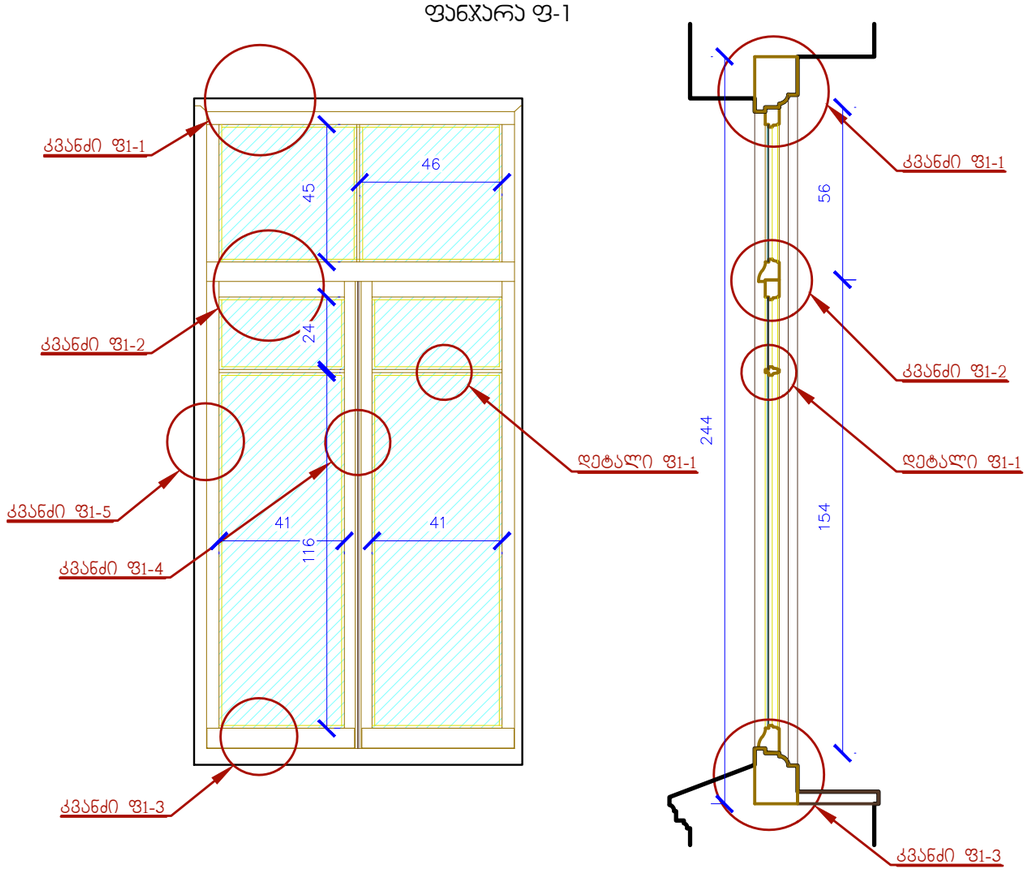

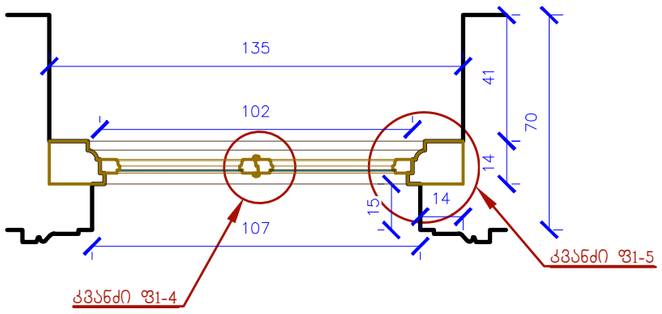

შენიშვნა: დეტალები და კვანძები იხილეთ ფურცელზე რა-46

ფანჯარა ფ-2

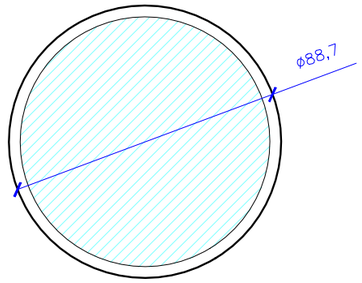

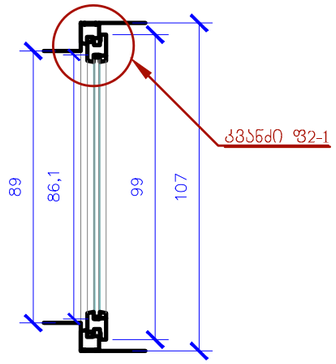

შენიშვნა: დეტალები და კვანძები იხილეთ ფურცელზე რა-44

ფანჯარა ფ-3

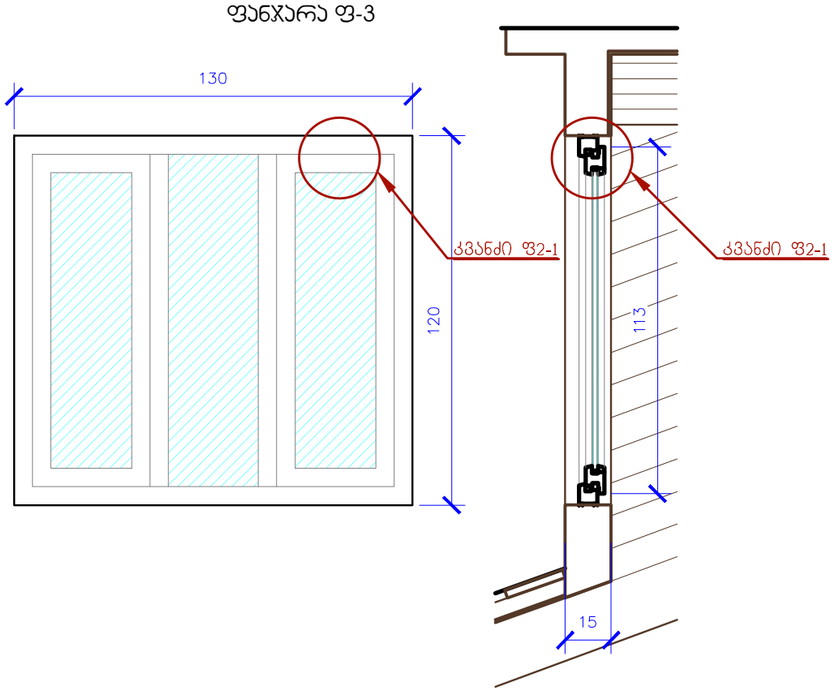

შენიშვნა: დეტალები და კვანძები იხილეთ ფურცელზე რა-44

შენობა № 1
რეაბილიტაცია-ადაპტაციის პროექტი

შენიშვნა: ნიშნულები მოცემულია მეტრებში, ხოლო ზომები - სანტიმეტრებში.

პირობითი აღნიშვნები:

- კედლების გადაწყობა
- მინის იატაკისა და საფეხურების მოწყობა
- ახლად მოსაწყობი
- ახალი კიბეების მოწყობა
- დათბუნება
- ხის დეტალების რესტავრაცია
- თუნუქის გადახურვის მოწყობა
- კიბის ძველი საფეხურების რესტავრაცია
- არსებულის ანალოგიური ხის ახალი დეტალების
- კერამიკული იატაკის მოწყობა
- ხის იატაკის მოწყობა
- ხის ფაქტურის მეტალო -პლასტმასის მანსარდის ფანჯრები
- ხის ახალი დეტალები
- მიწის სამუშაოები არქეოლოგის მეთვალყურეობით
- მოაჯირის ლითონის დეტალების რესტავრაცია
- აივნის მზიდი კონსტრუქციულ -დეკორაციული დეტალების რესტავრაცია
- ლითონის ახალი დეტალები
- ძველის ანალოგიური ახალი კარ-ფანჯარა

დამკვეთი:
შპს "აისი"
ს/კ 445395153

შემსრულებელი:

GRAPPA
GRAPPA LTD

შპს გრაპა ს/კ 445492379
მისამართი:საქართველო, თბილისი,გელიაშვილის 142, ოფისი №405
ADDRESS: GEORGIA, TBILISI,BELIASHVILI STREET #142, OFFICE #405

პროექტი:
სასტუმრო კომპლექსი
ქ.თბილისი,წურწუმიას ქ.№14

ნახაზი:
ფანჯრები: ფ-1; ფ-2 და ფ-3

თანამდებობა	გვარი	ხელმოწერა
დირექტორი:	მ.გურგენიძე	
არქიტექტორი:	ლ.გურგენიძე	
არქიტექტორი:	თ.ჩხაიძე	
არქიტექტორ-რესტავრატორი:	რ.შამელიაშვილი	
კონსტრუქტორი:	ა.ცომაია	

სტადია – მუშა პროექტი	თარიღი 18.06.2018	ფორმატი A3	მასშტ 1: 20	ფურც რა - 45

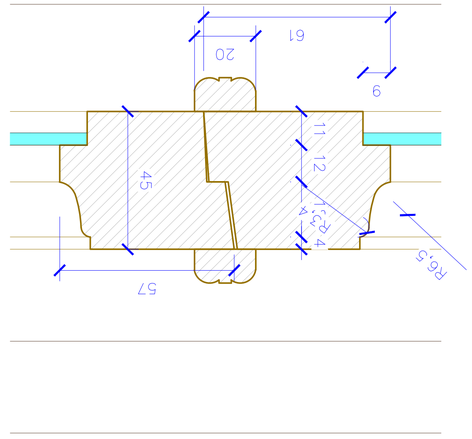

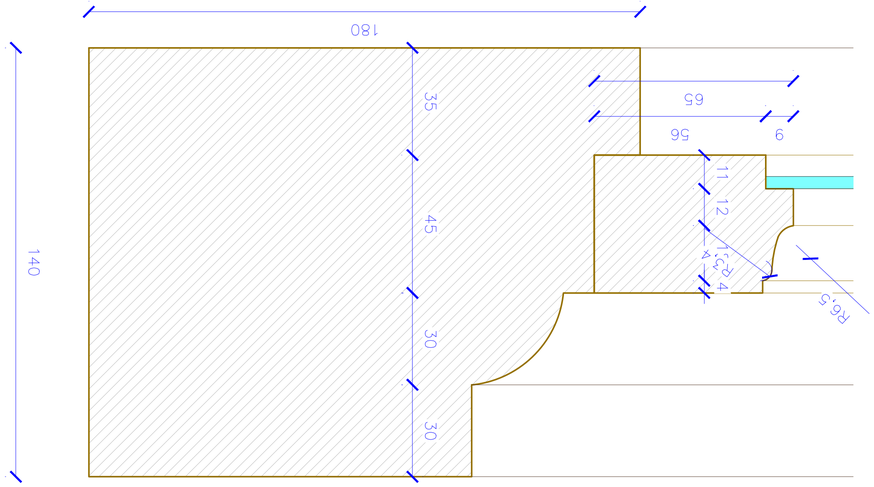

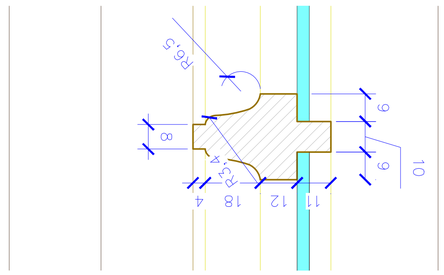

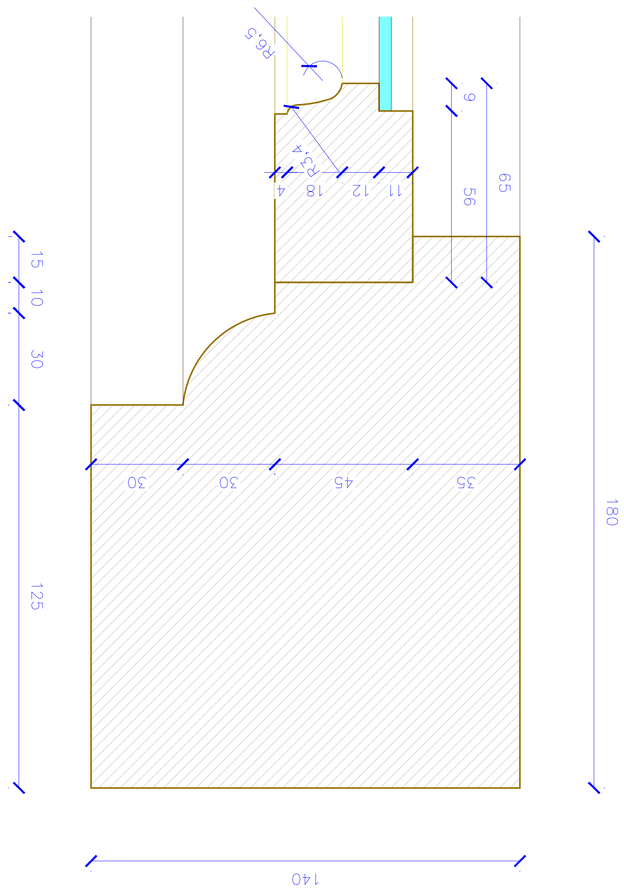

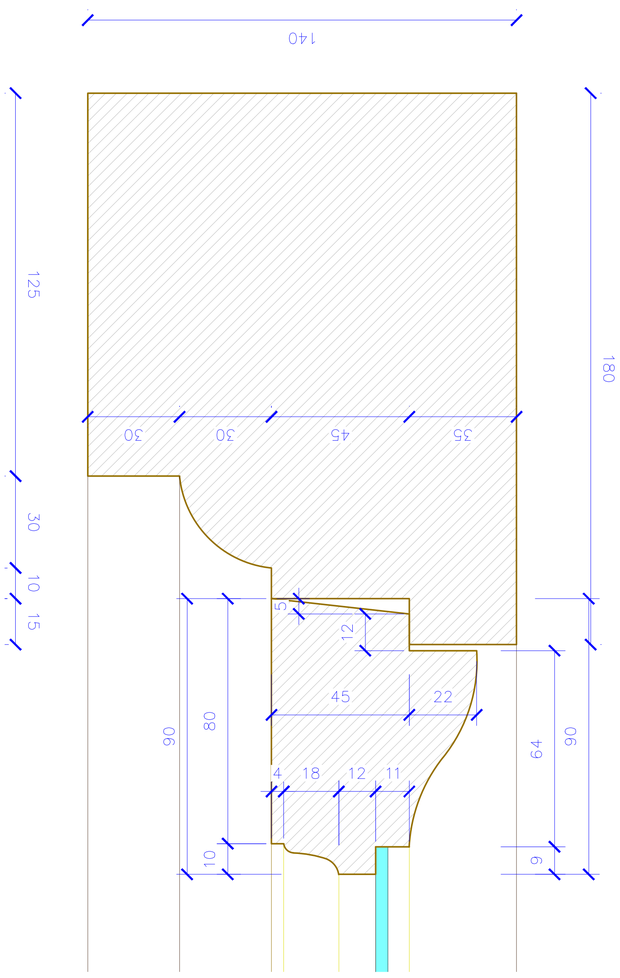

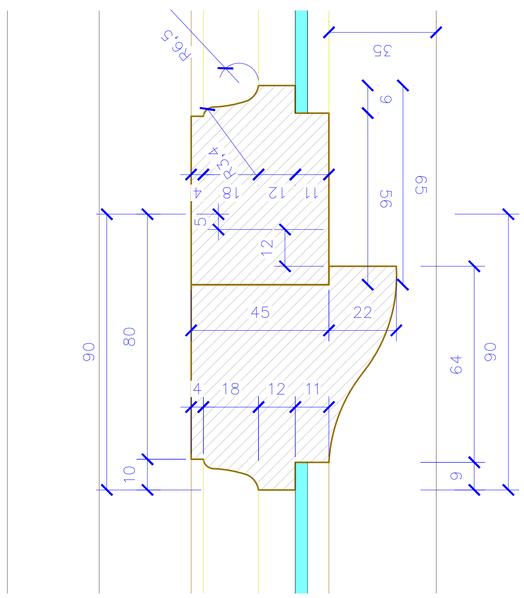








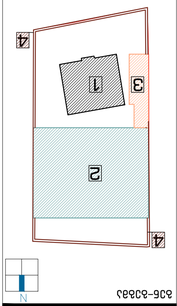




















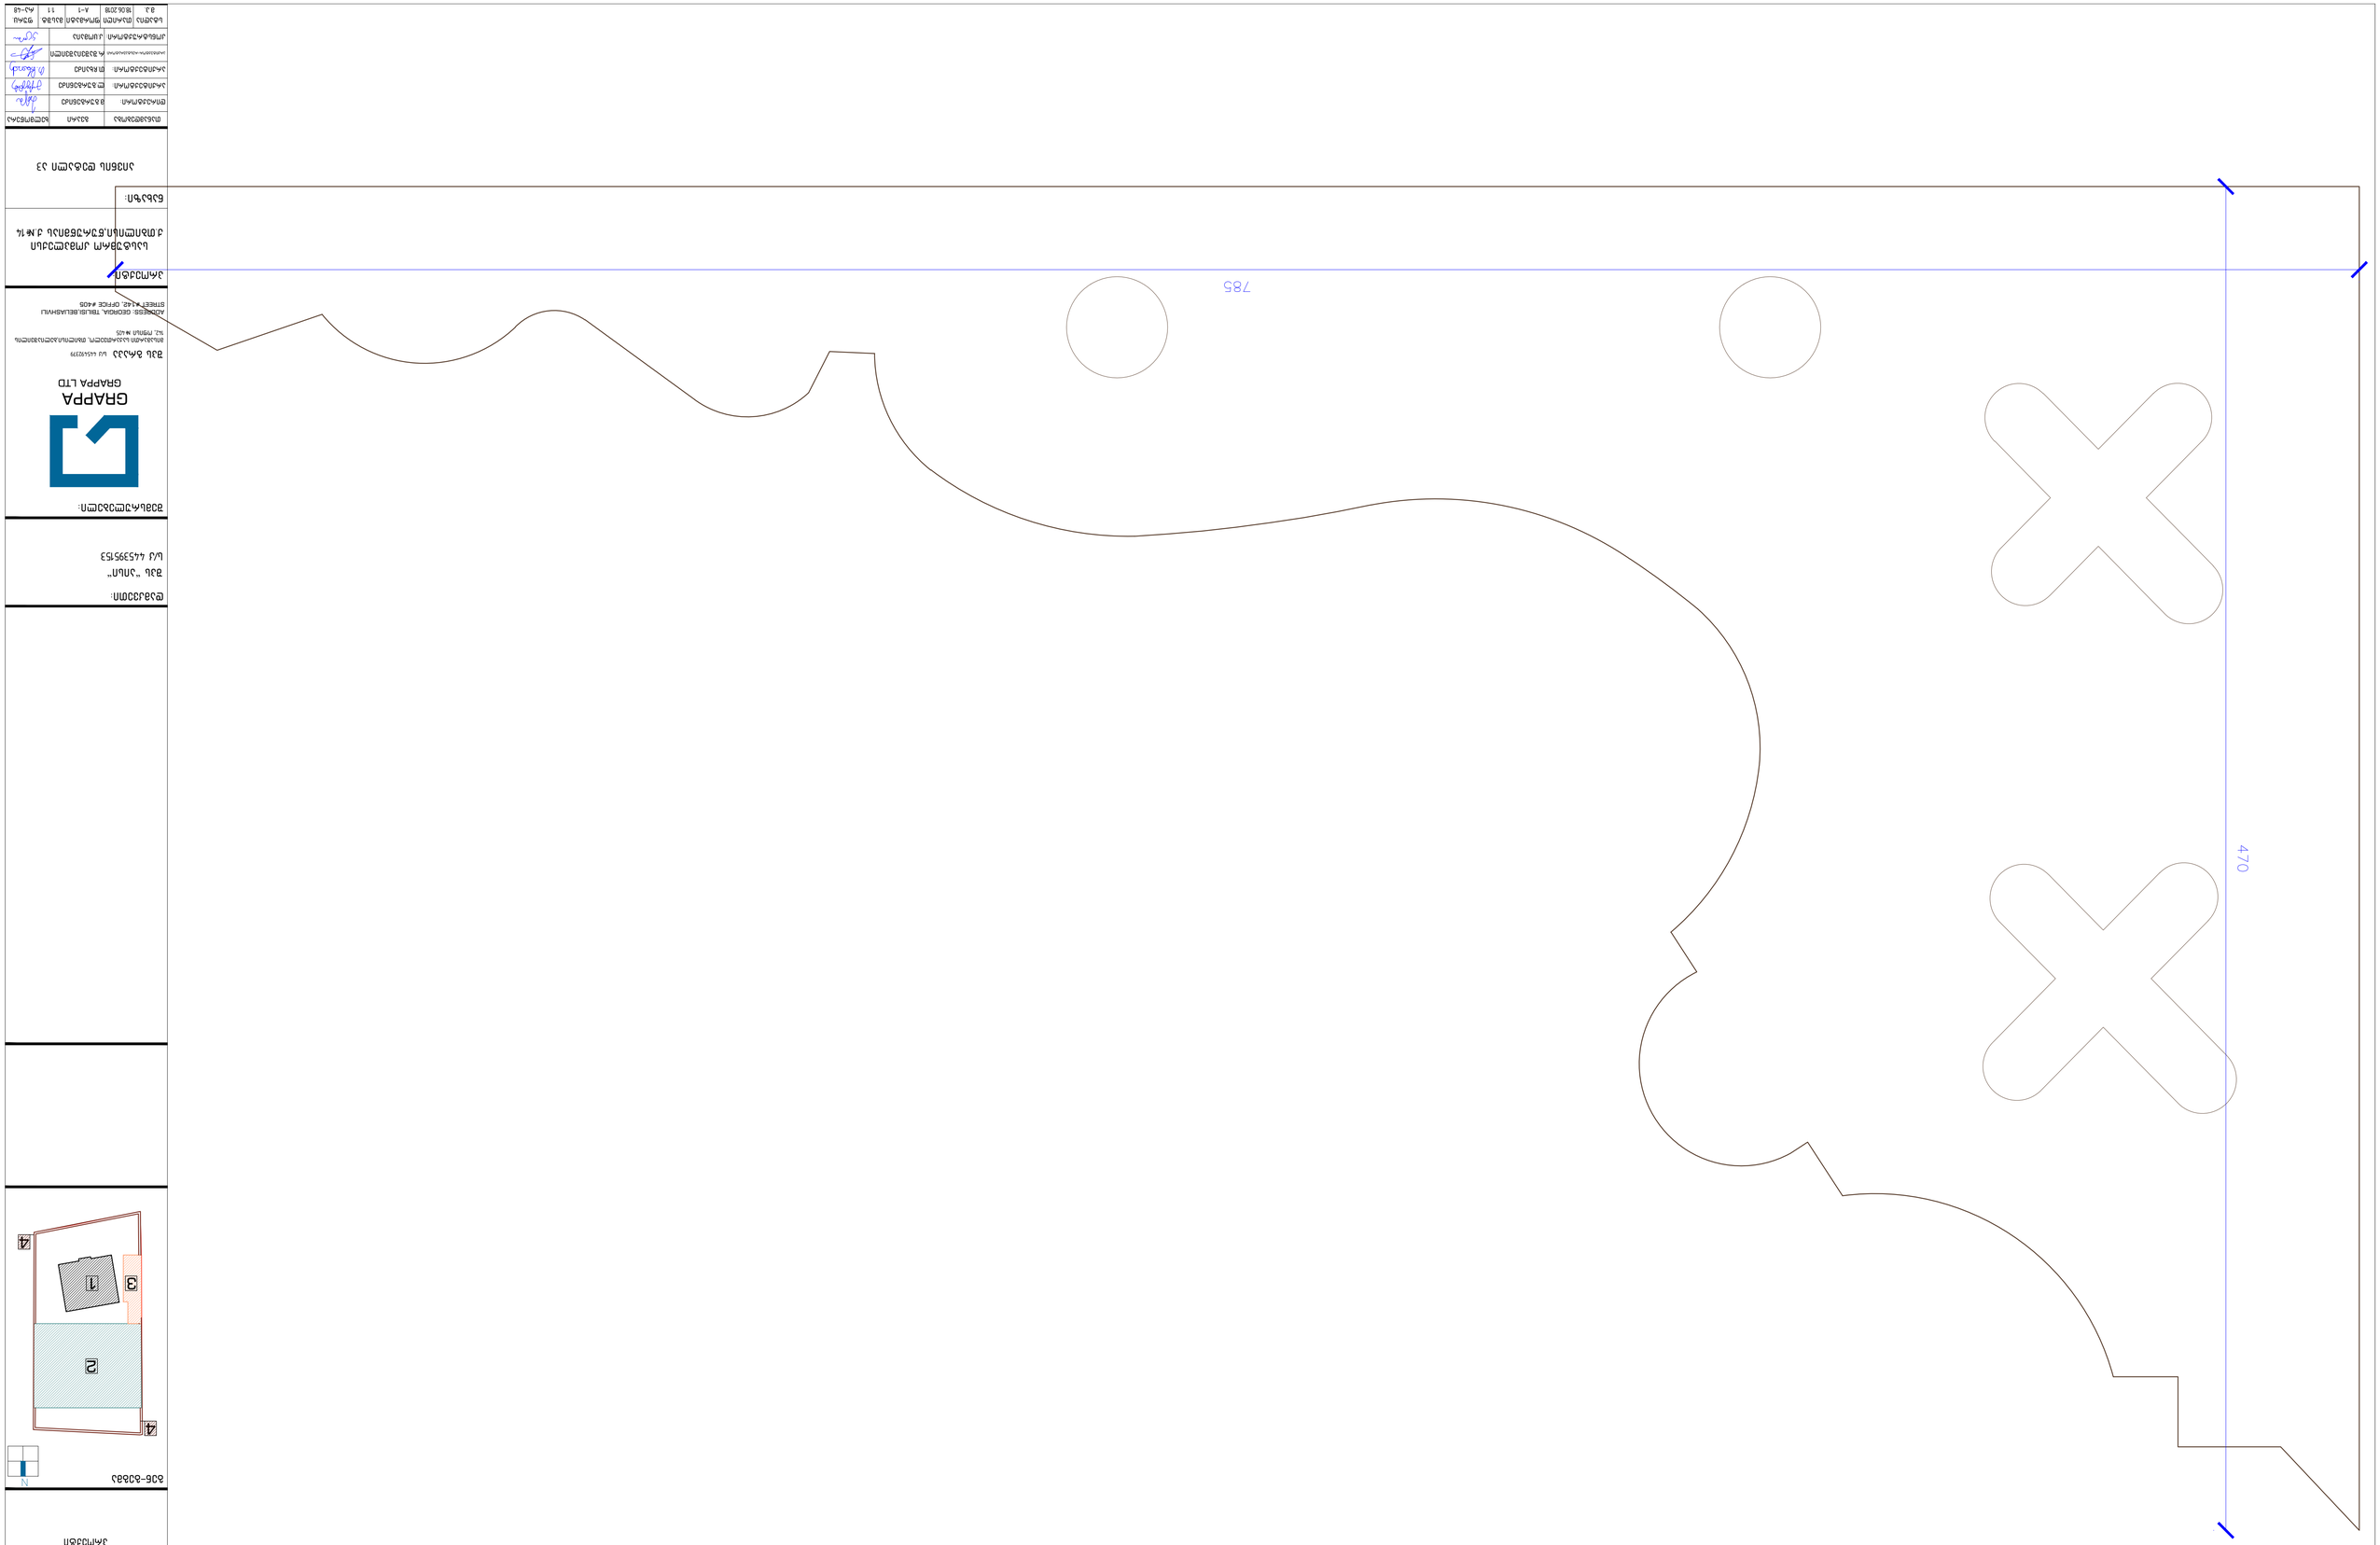

3.1	18.06.2018	А-1	11	43-48












დეტალი ა4

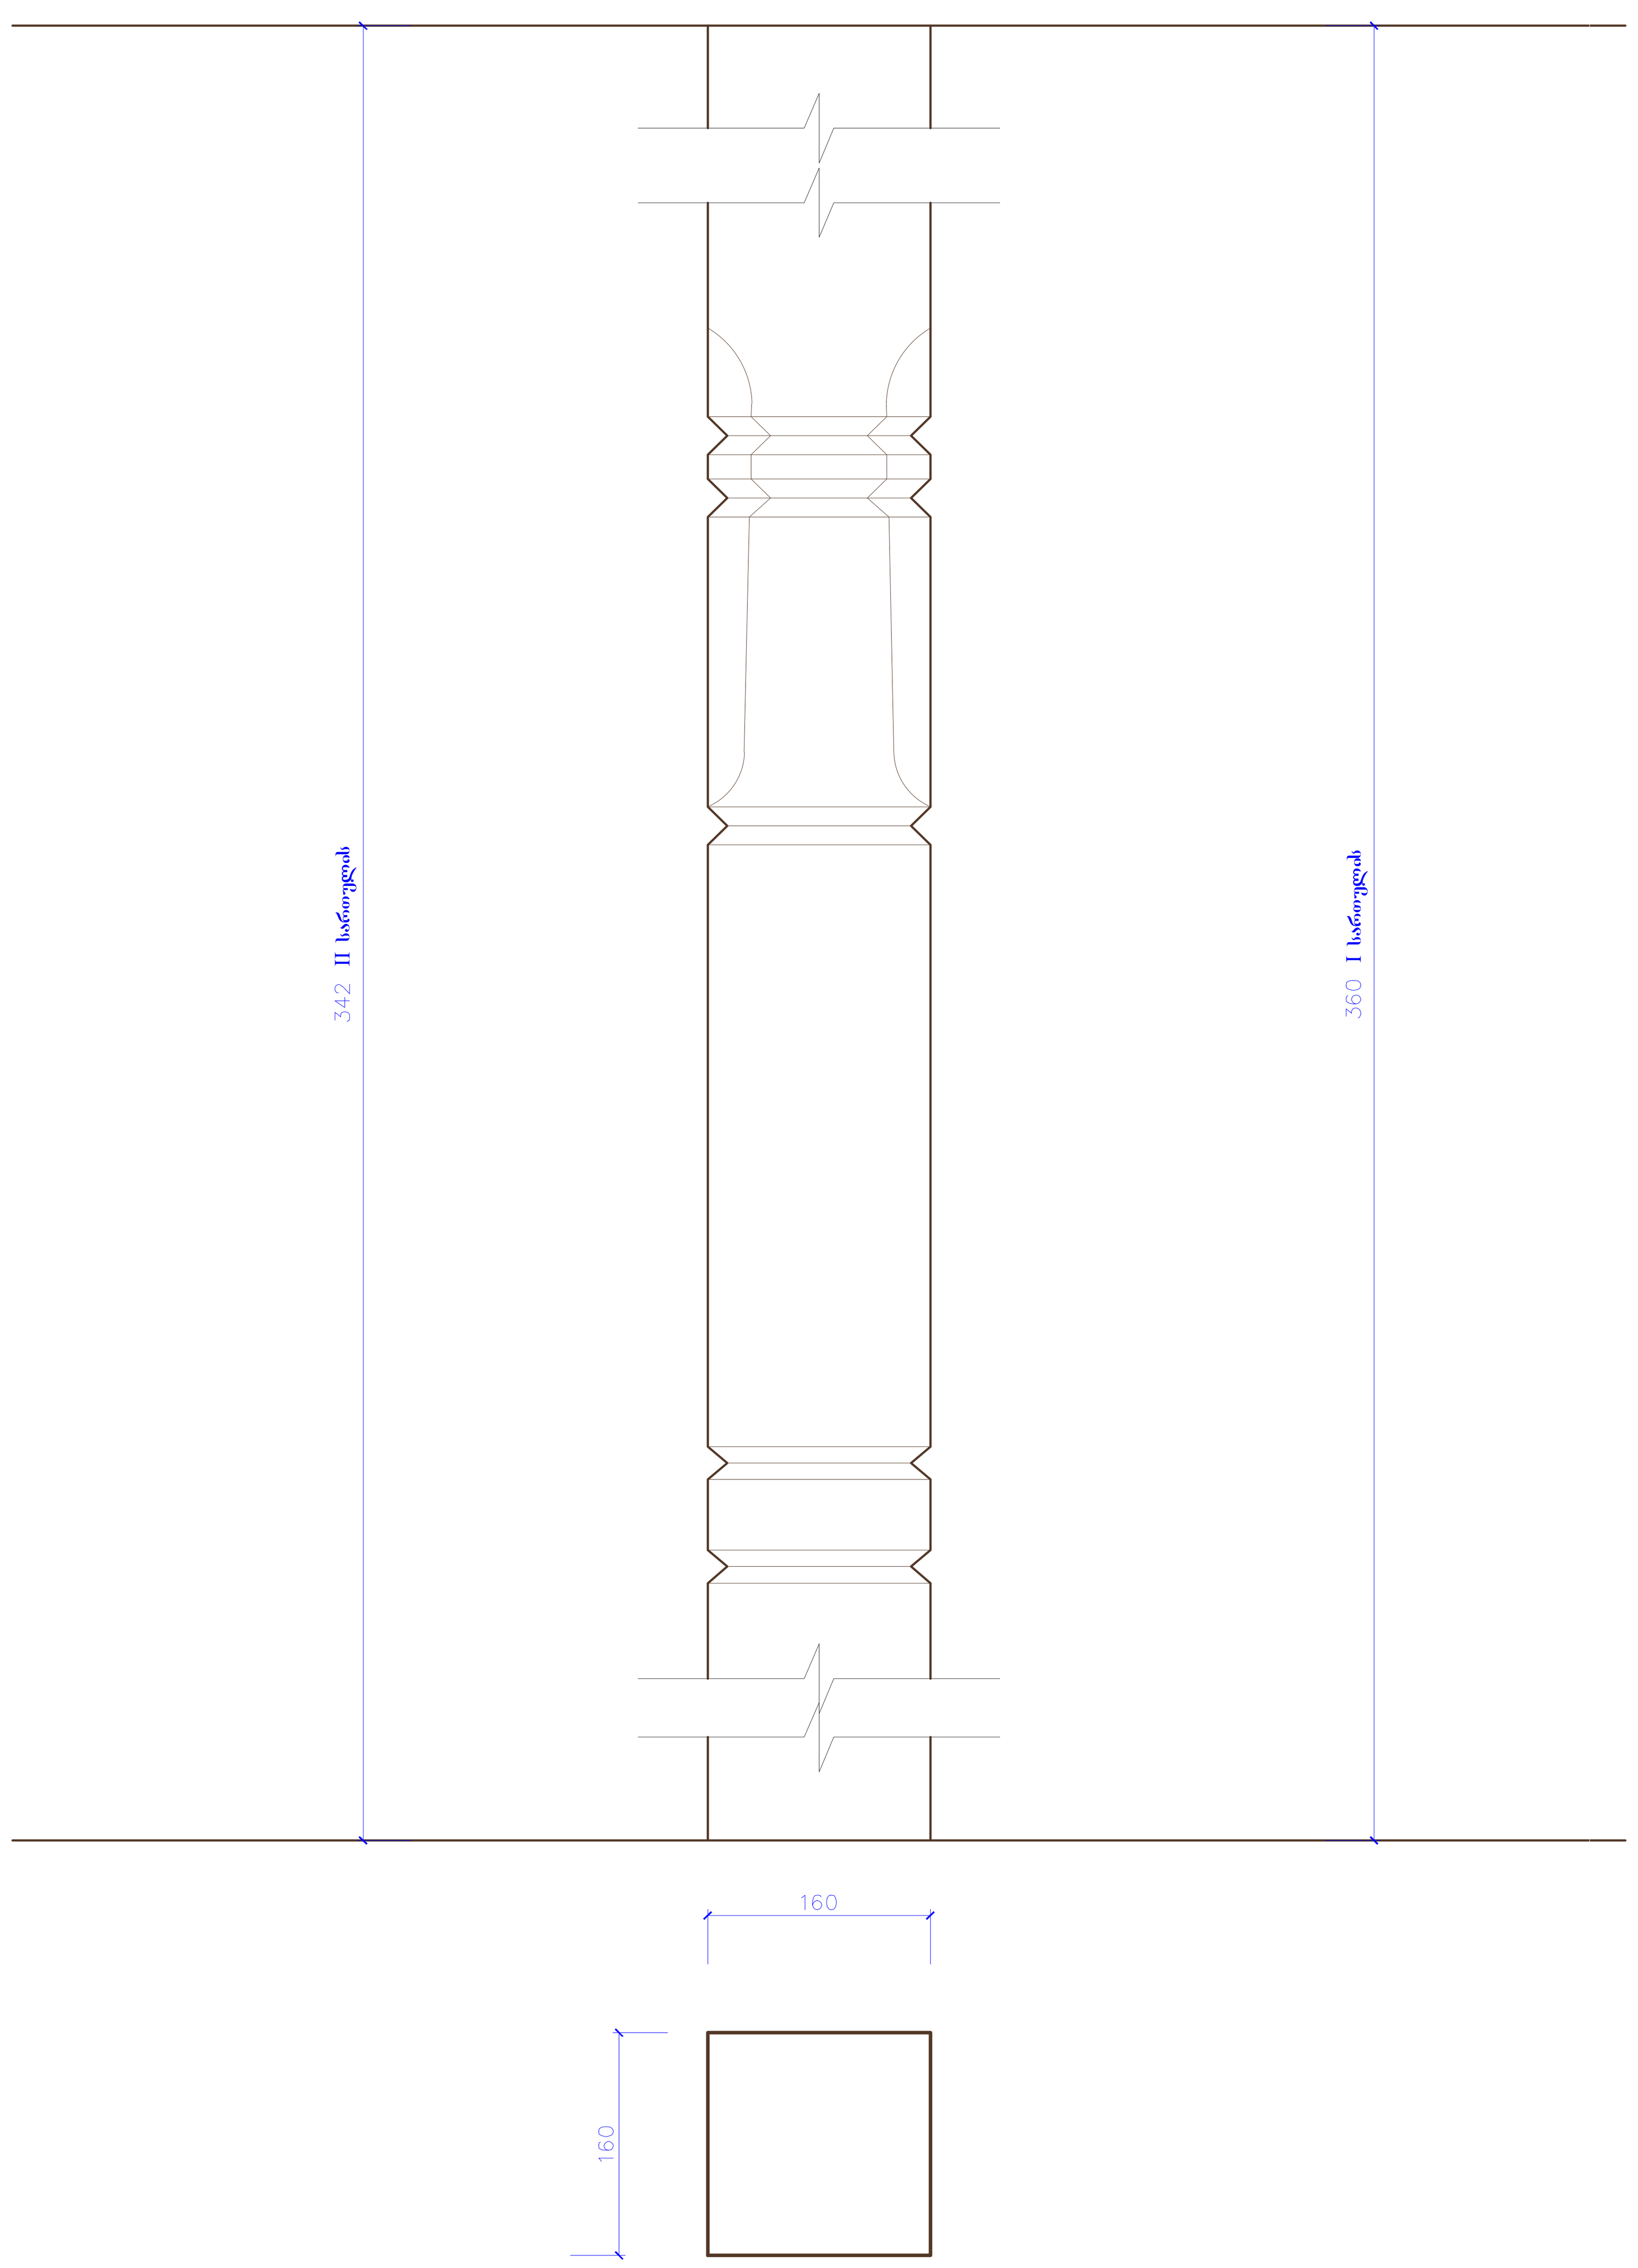

დეტალი ა5

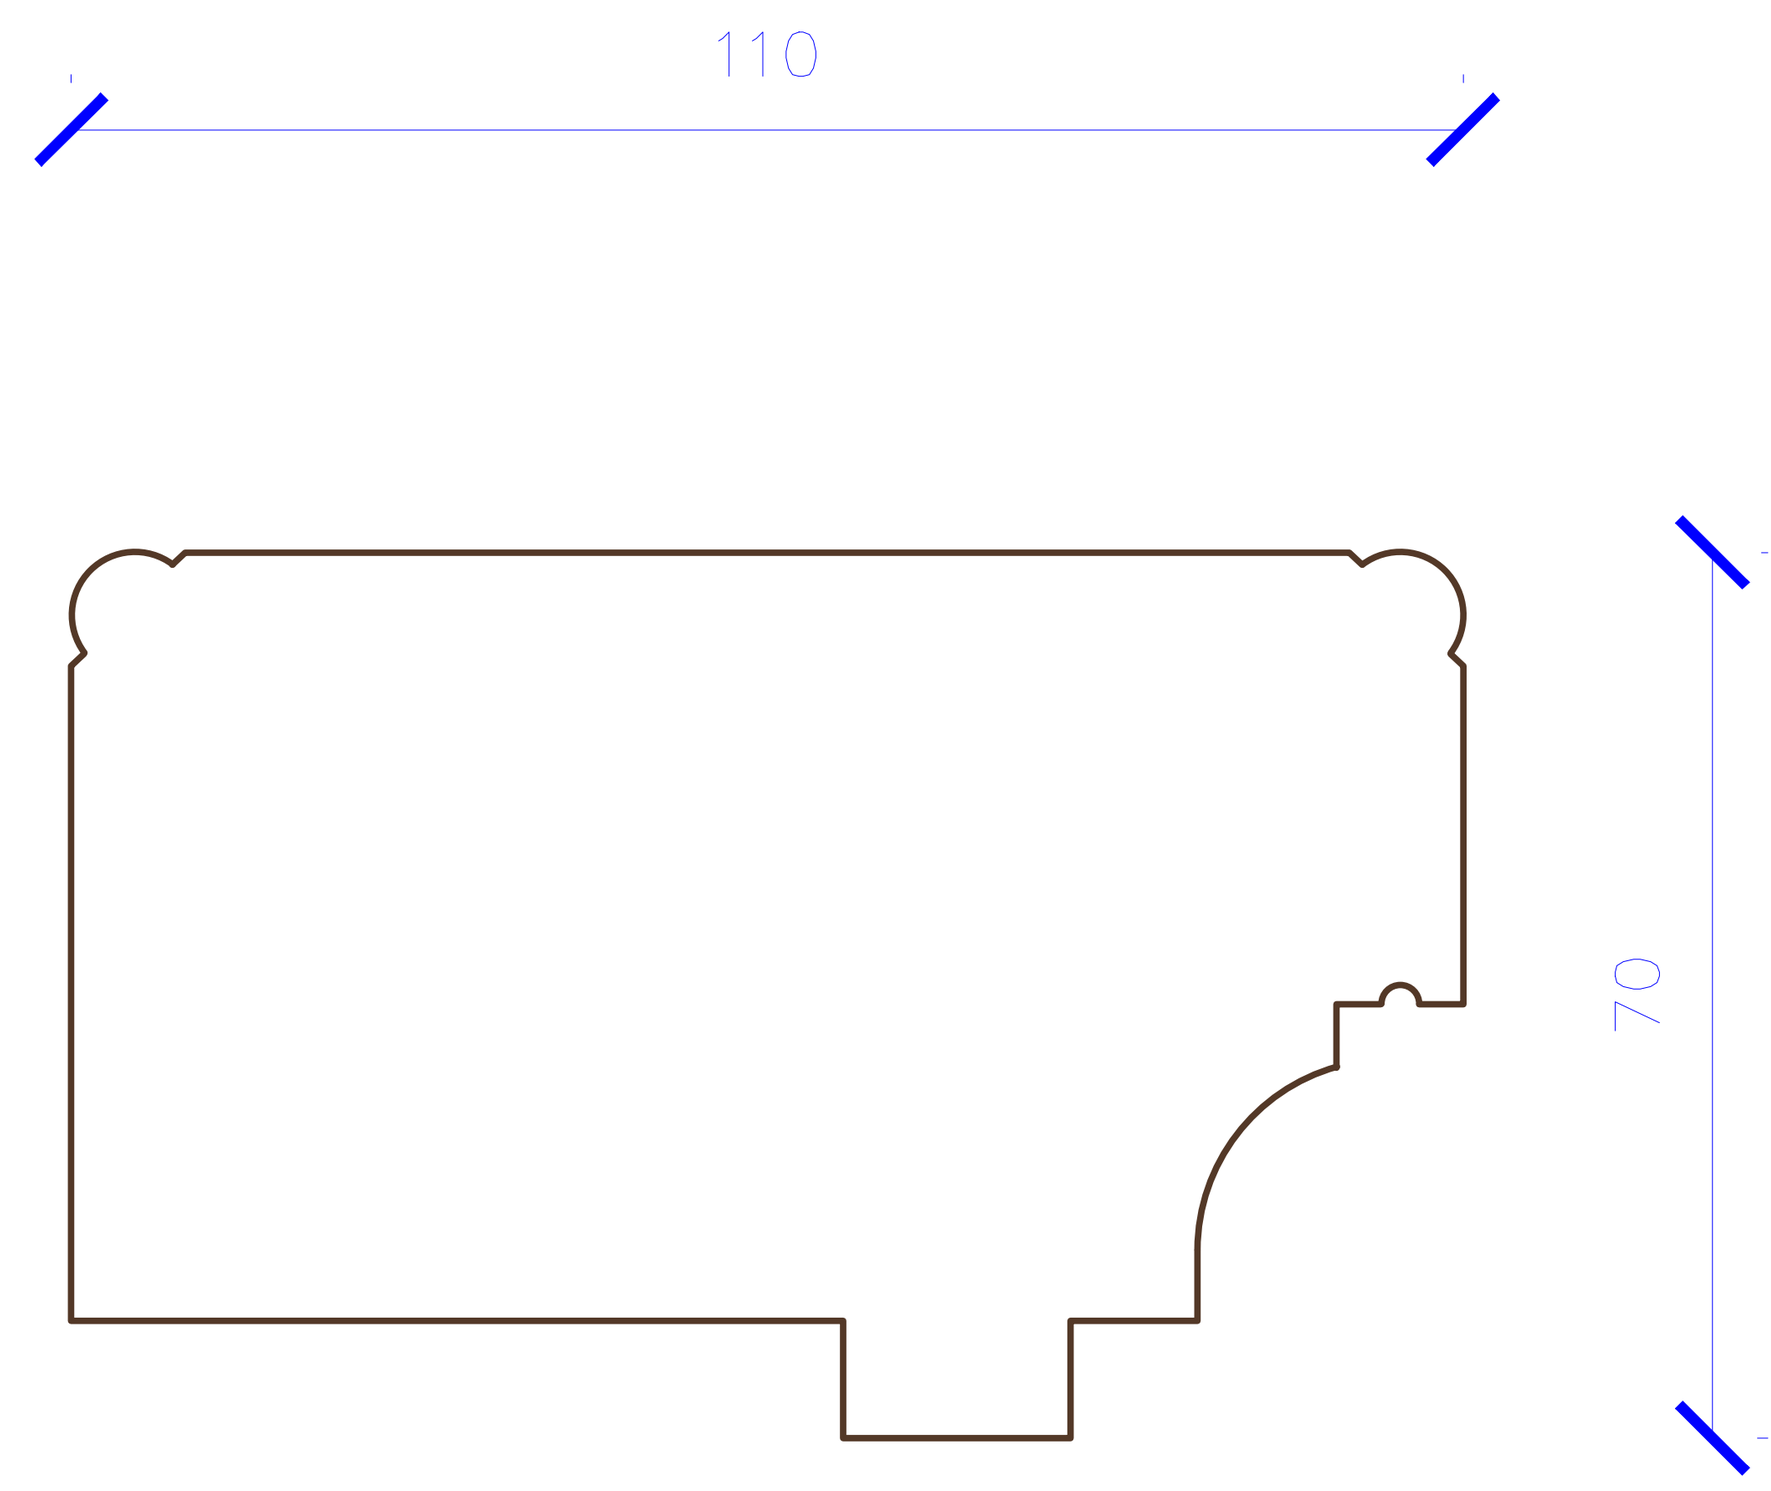

დეტალი ა7

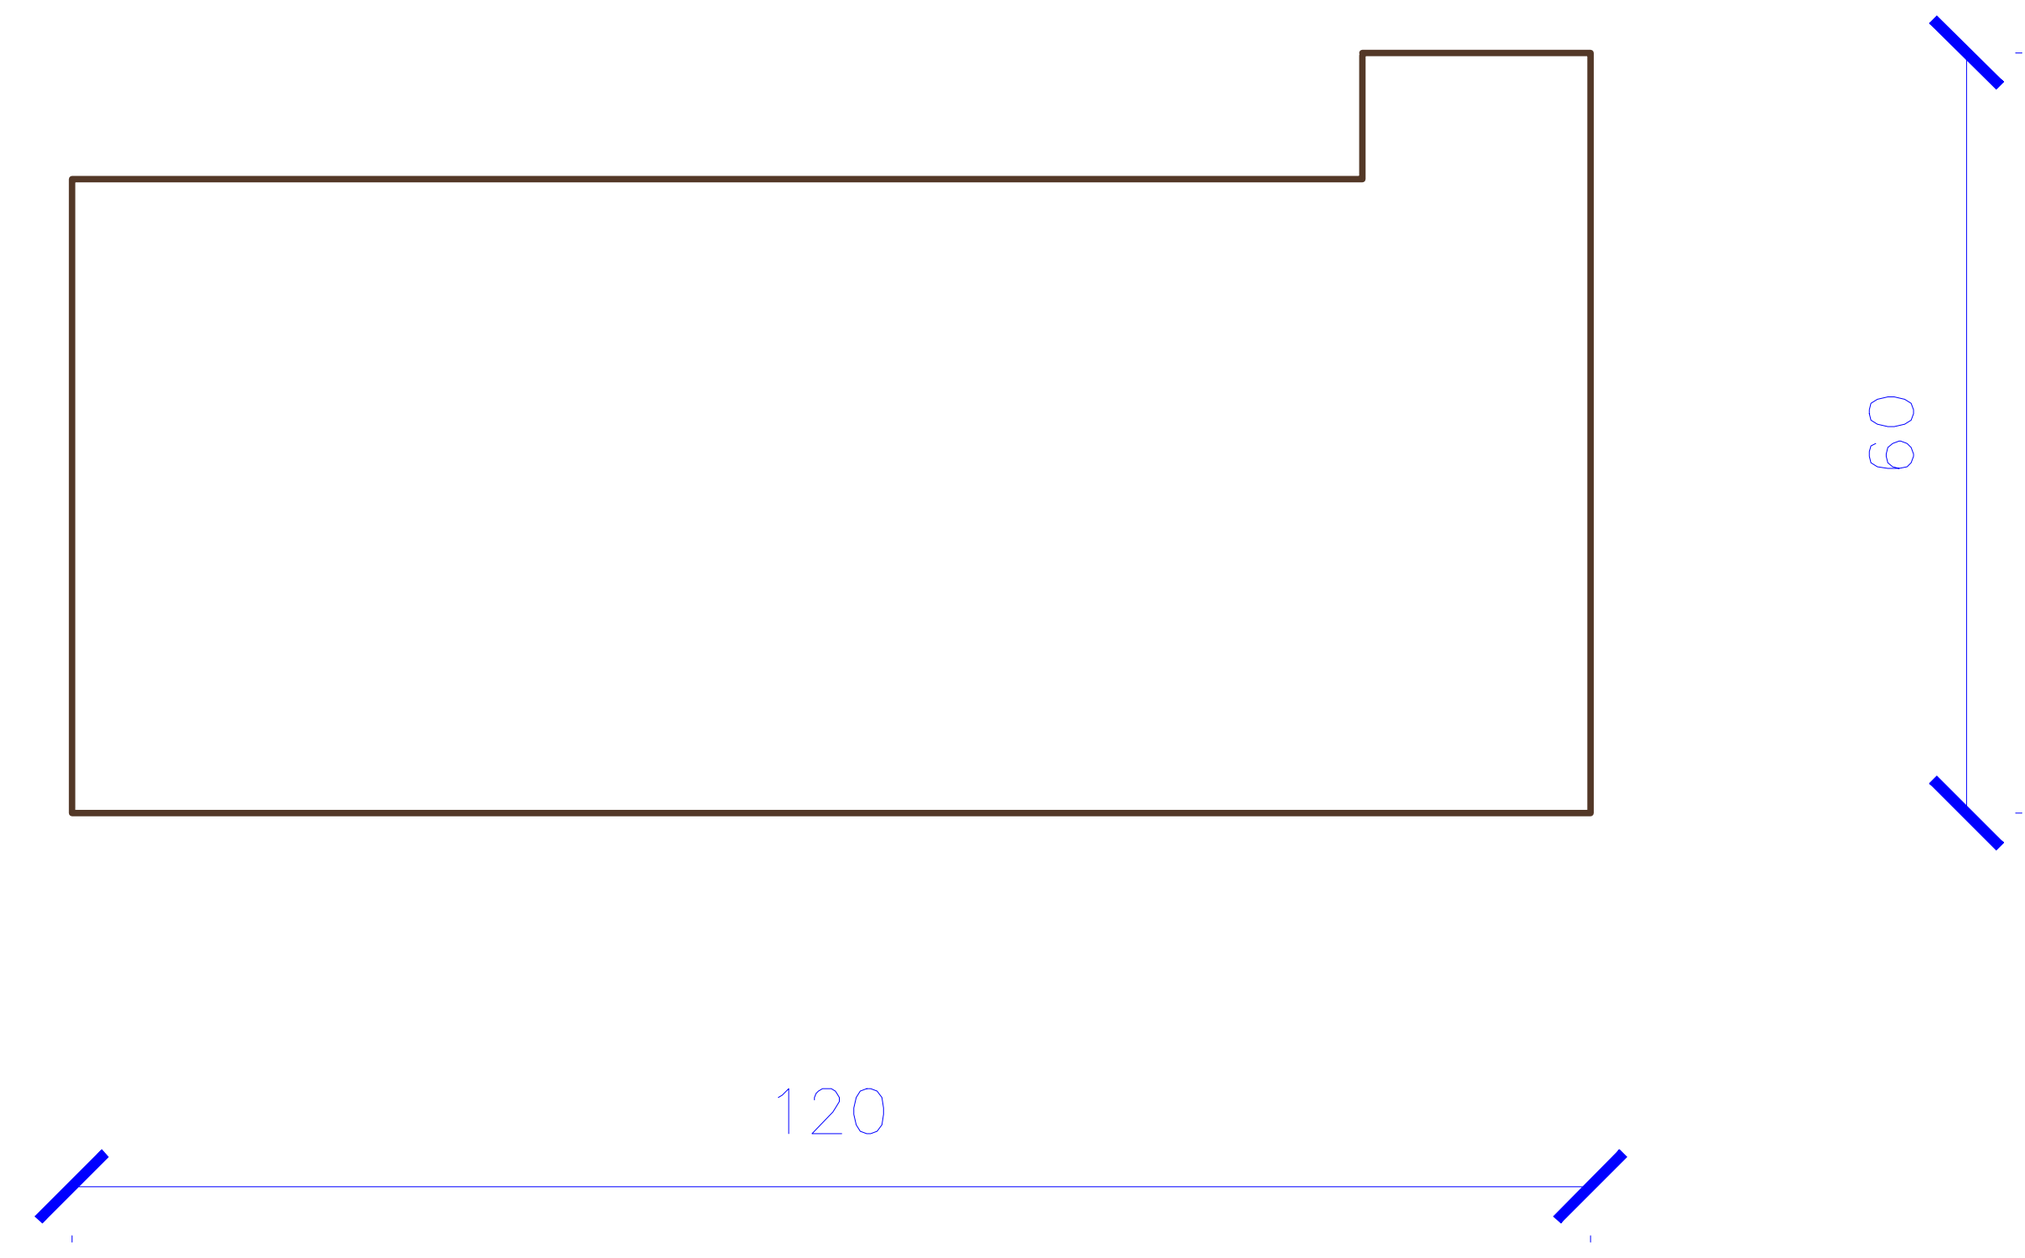

დეტალი ა8

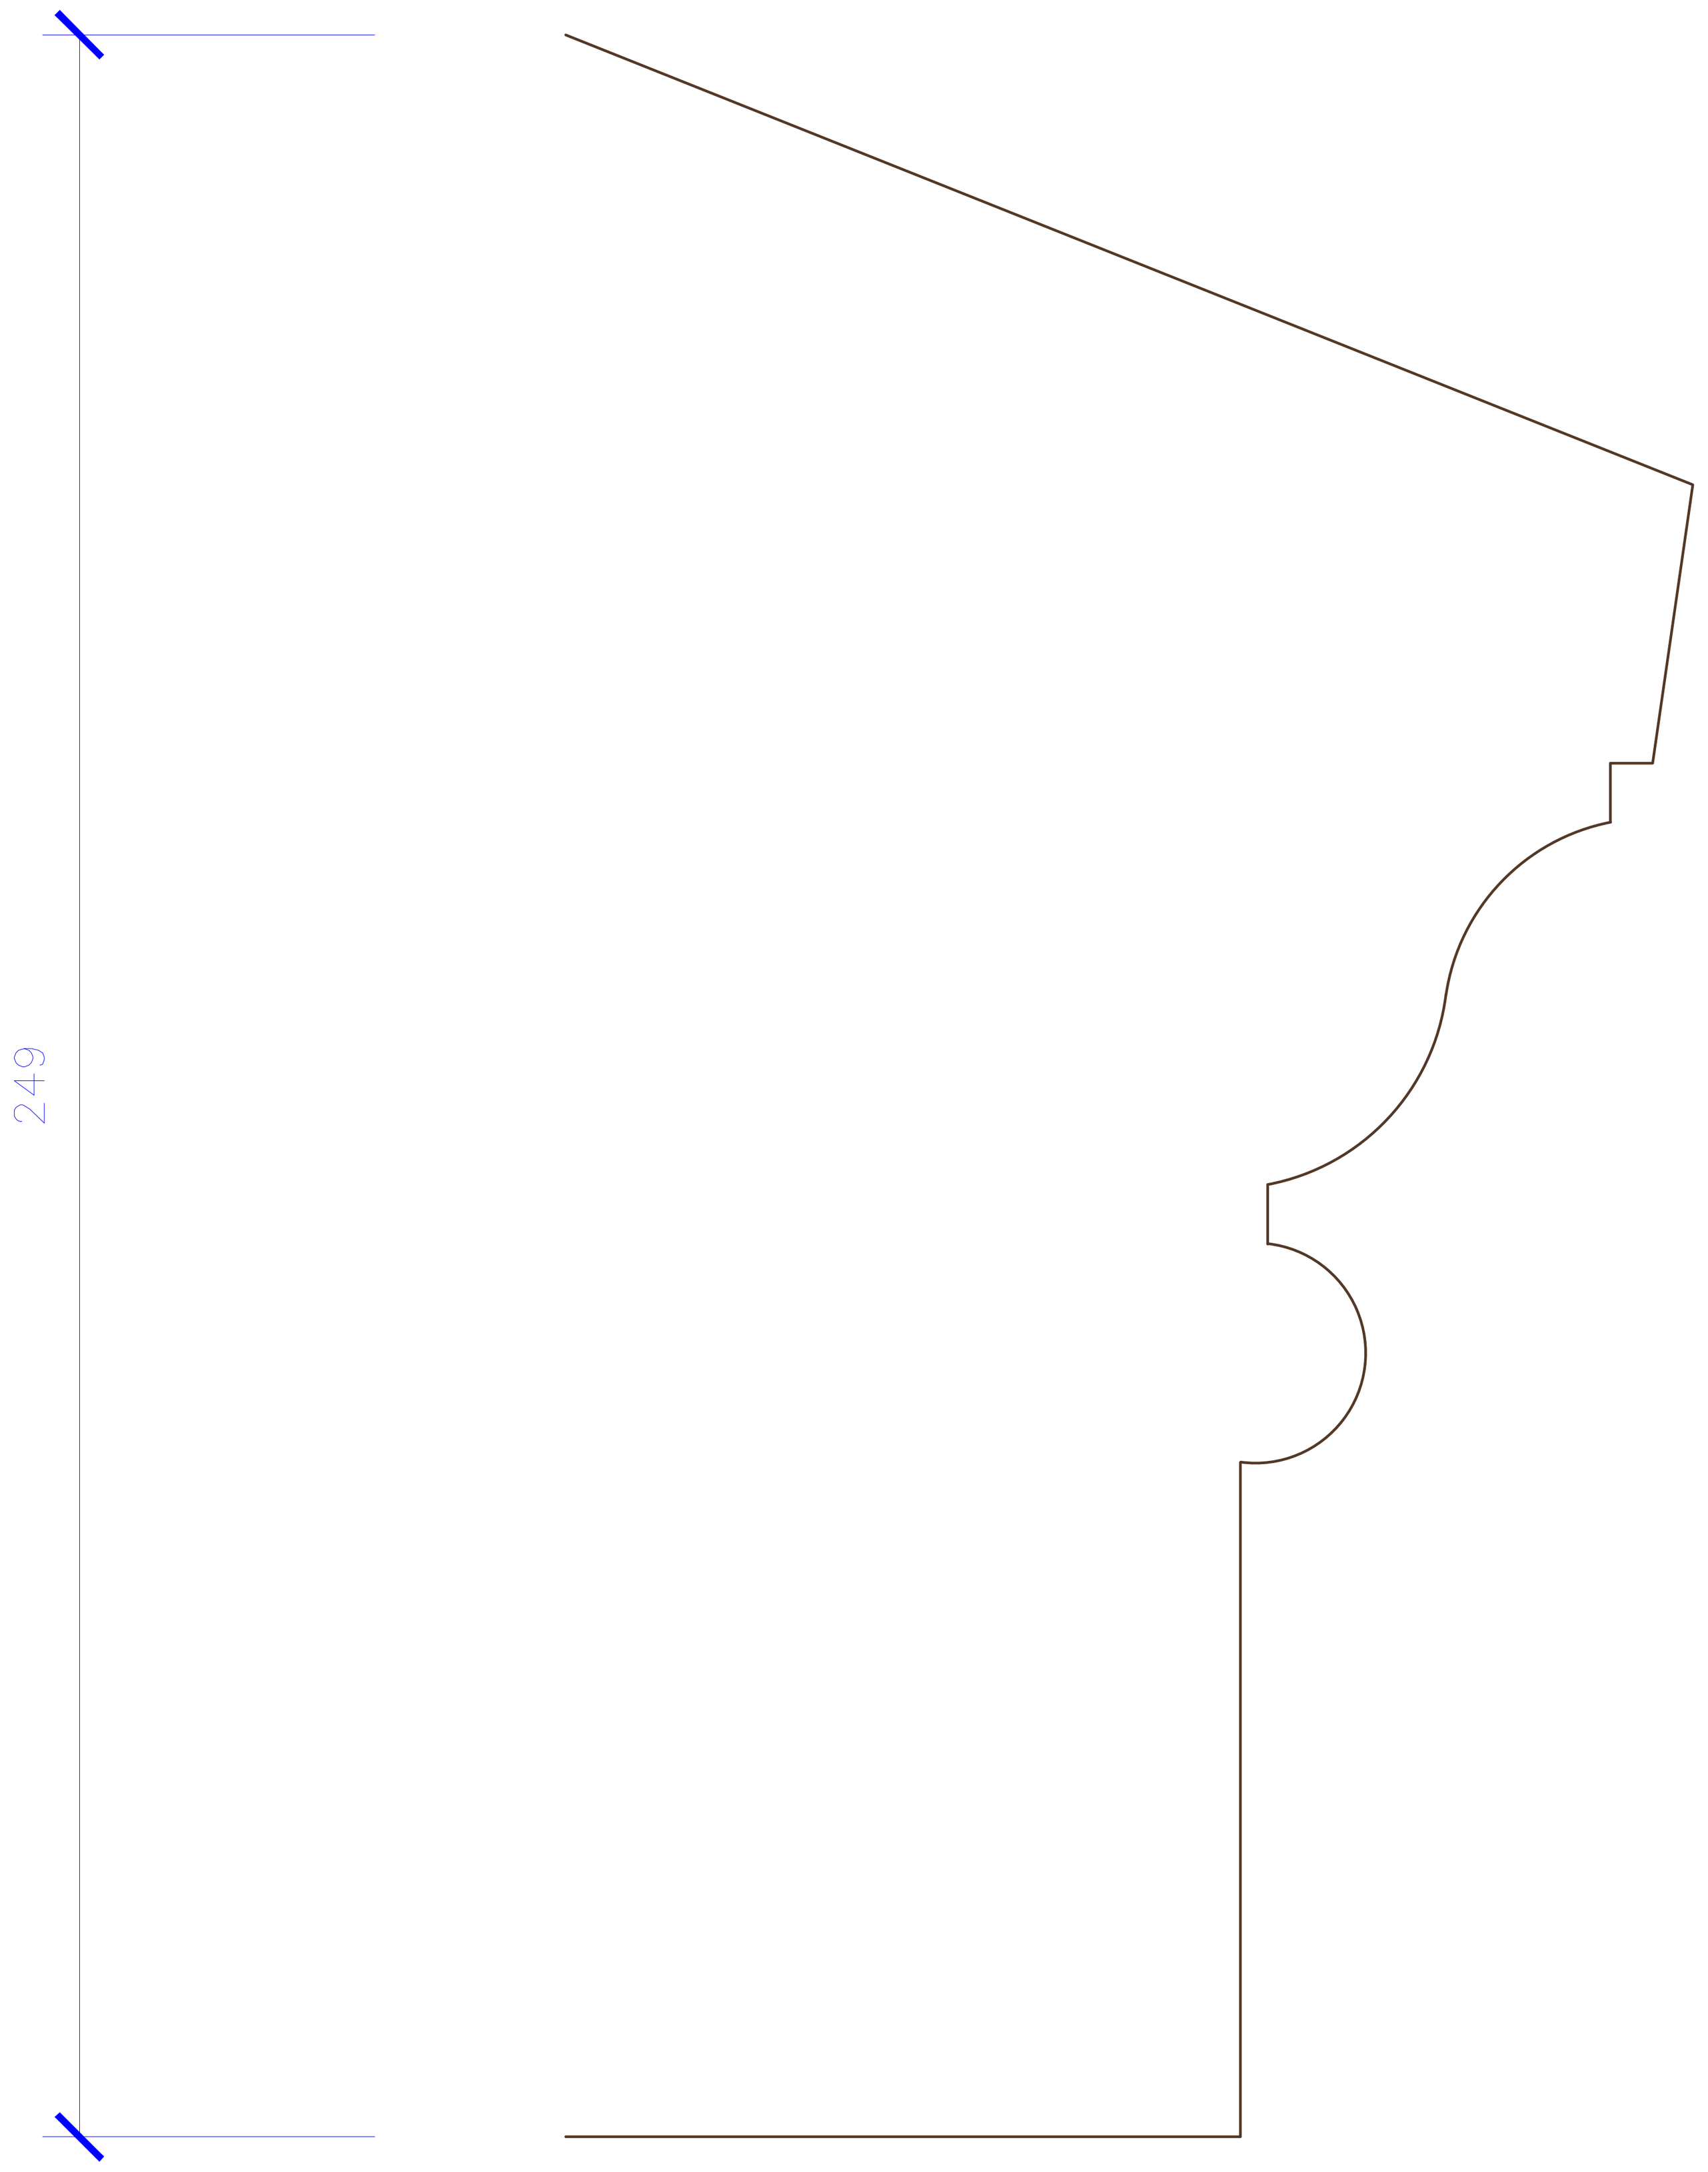

შენობა № 1
რეაბილიტაცია-ადაპტაციის
პროექტი

გენ-გეგმა

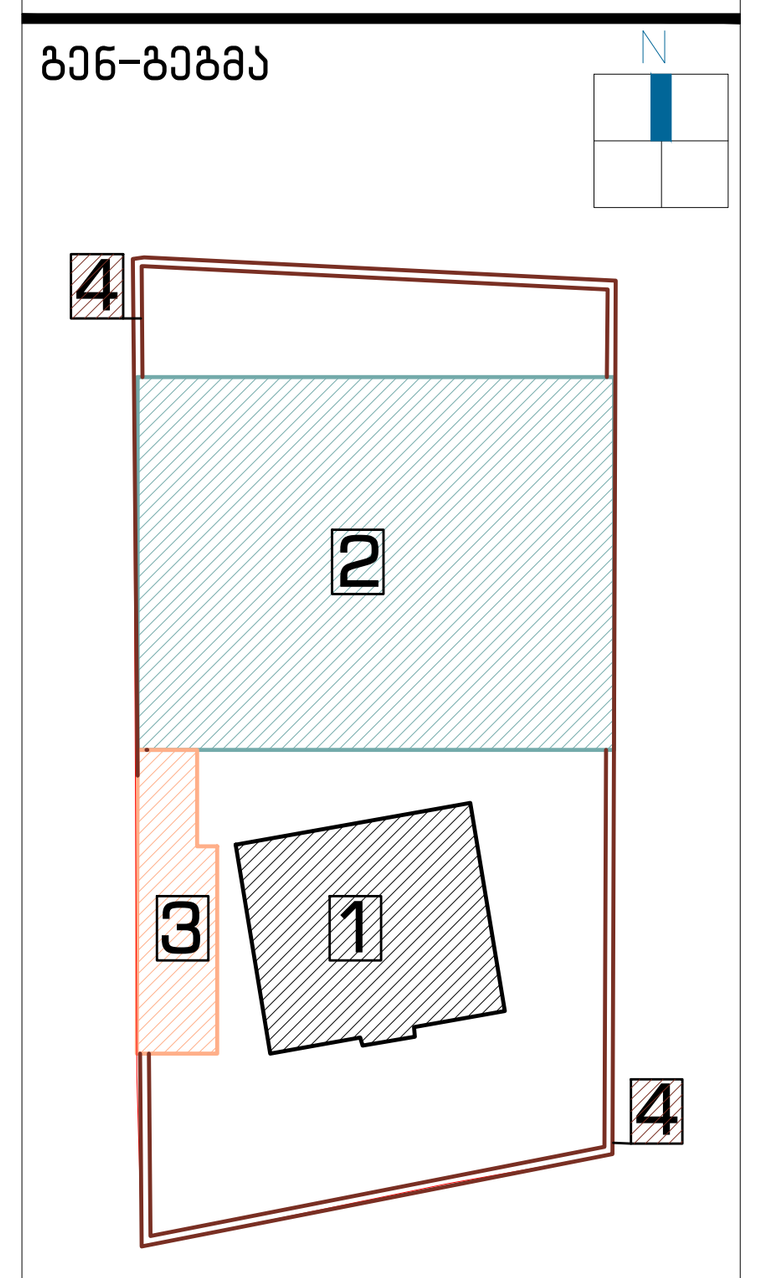

დამკვეთი:

შპს "აისი"
ს/კ 445395153

შემსრულებელი:

GRAPPA
GRAPPA LTD

შპს გრაპა ს/კ 445492379
მისამართი:საქართველო, თბილისი,ბელიაშვილის 142, ოფისი №405

ADDRESS: GEORGIA, TBILISI,BELIASHVILI STREET #142, OFFICE #405

პროექტი:

სასტუმრო კომპლექსი
ქ.თბილისი,წურწუმიას ქ.№14

ნახაზი:

აივნის დეტალები: ა4; ა5; ა7; ა8

თანამდებობა	გვარი	ხელმოწერა
დირექტორი:	მ.გურგენიძე	
არქიტექტორი:	ლ.გურგენიძე	
არქიტექტორი:	თ.ჩხაიძე	
არქიტექტორ-რესტავრატორი:	რ.შაშვიაშვილი	
კონსტრუქტორი:	კ.ცომაია	

სტადია	თარიღი	ფორმატი	მასშტ.	ფურც.
მ.პ.	18.06.2018	A-1	1:5; 1:1	რა-49

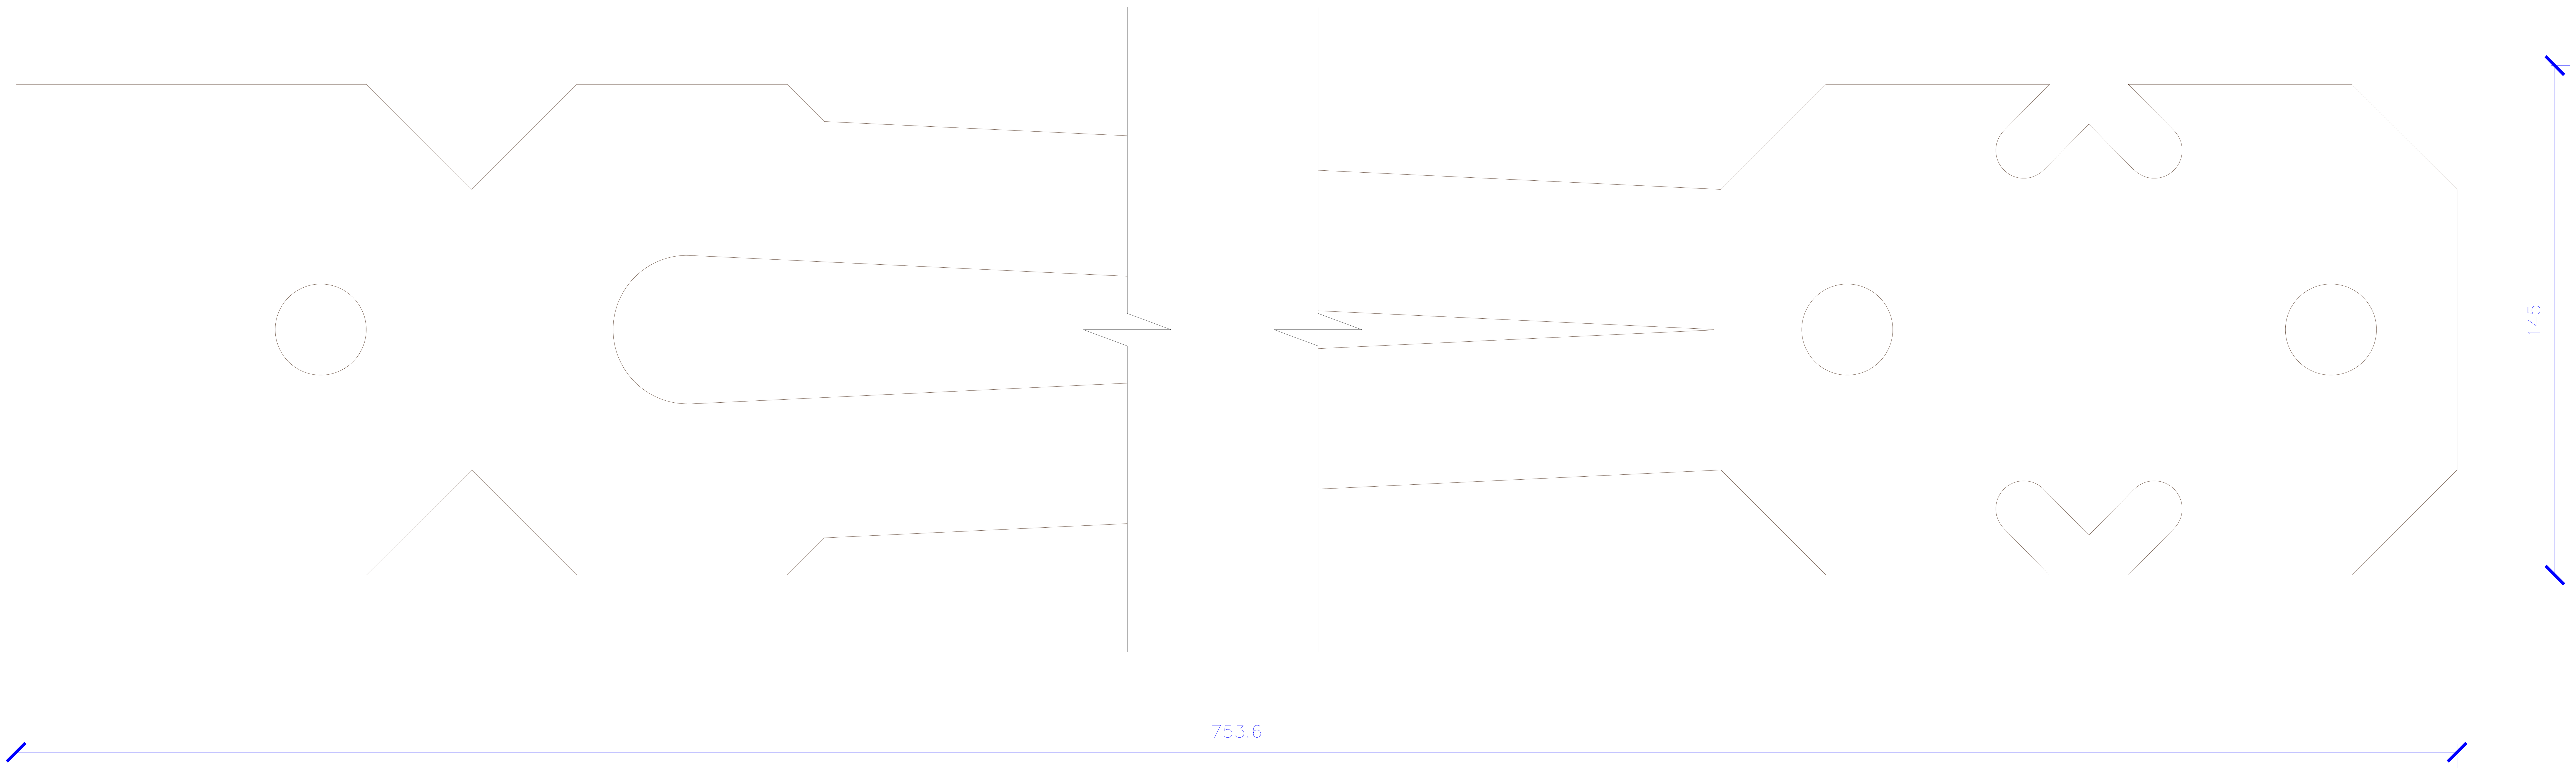

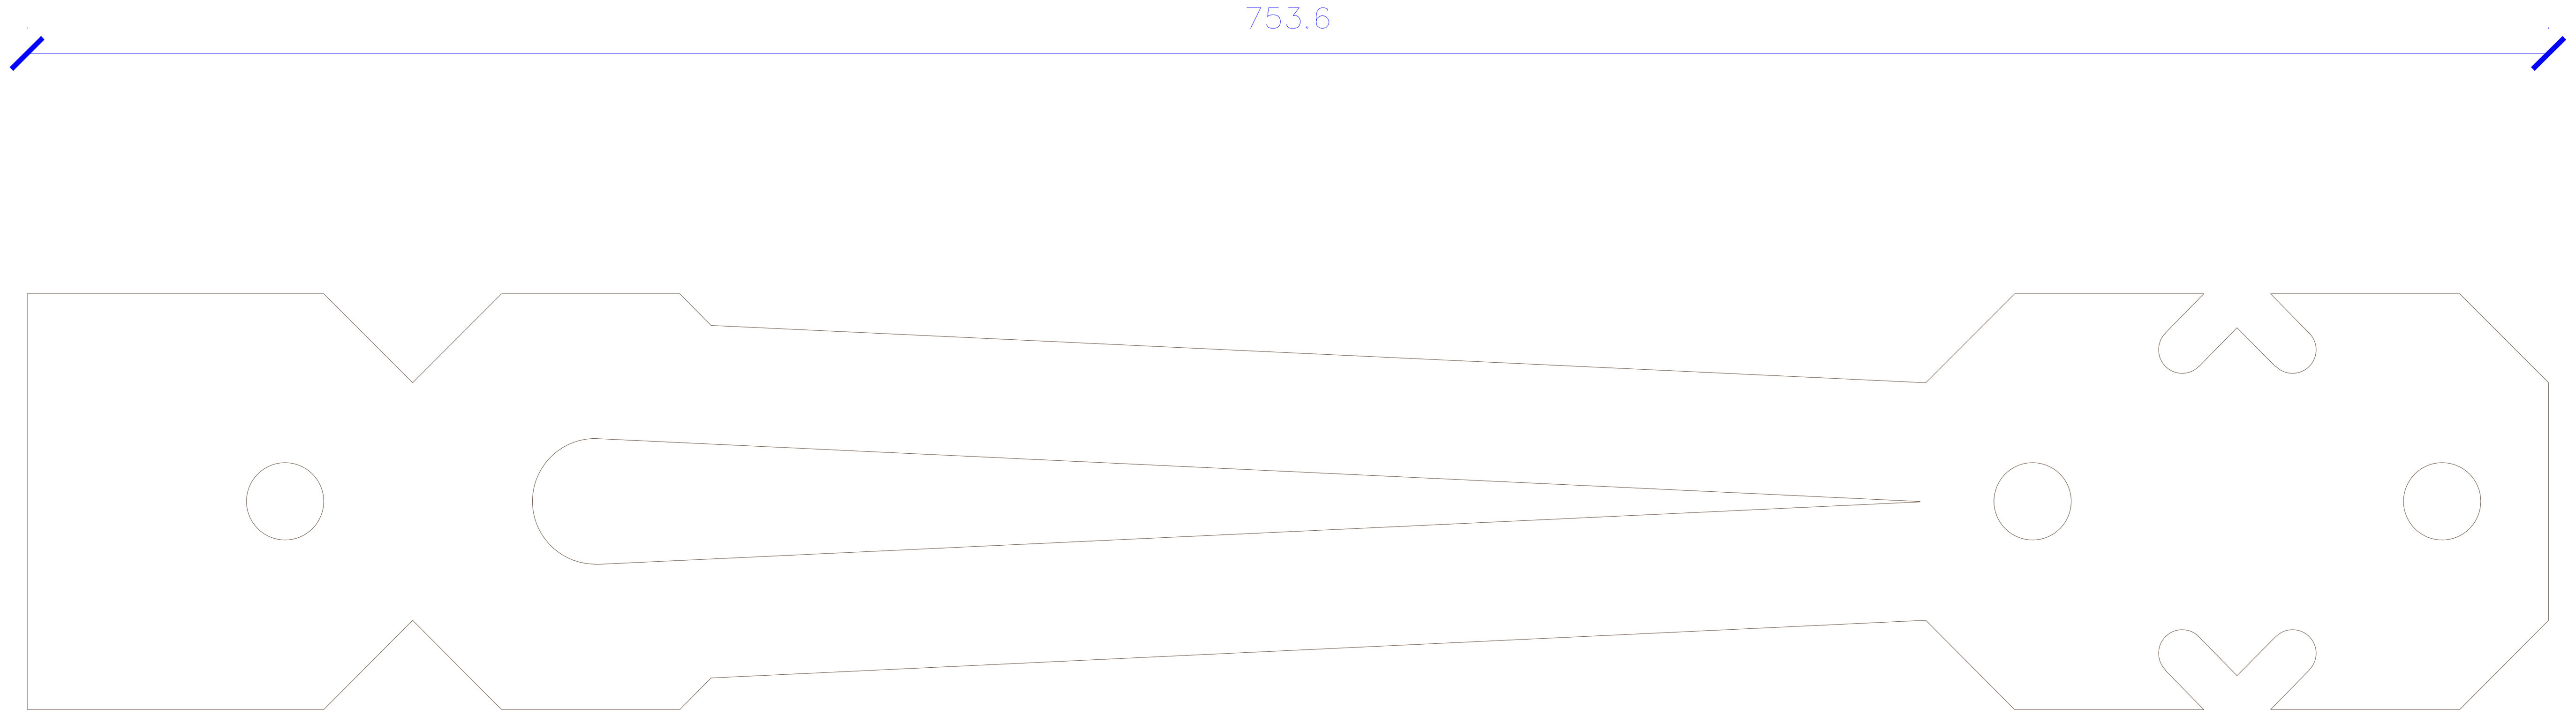

შენობა № 1
რეაბილიტაცია-ადაპტაციის
პროექტი

გენ-გეგმა

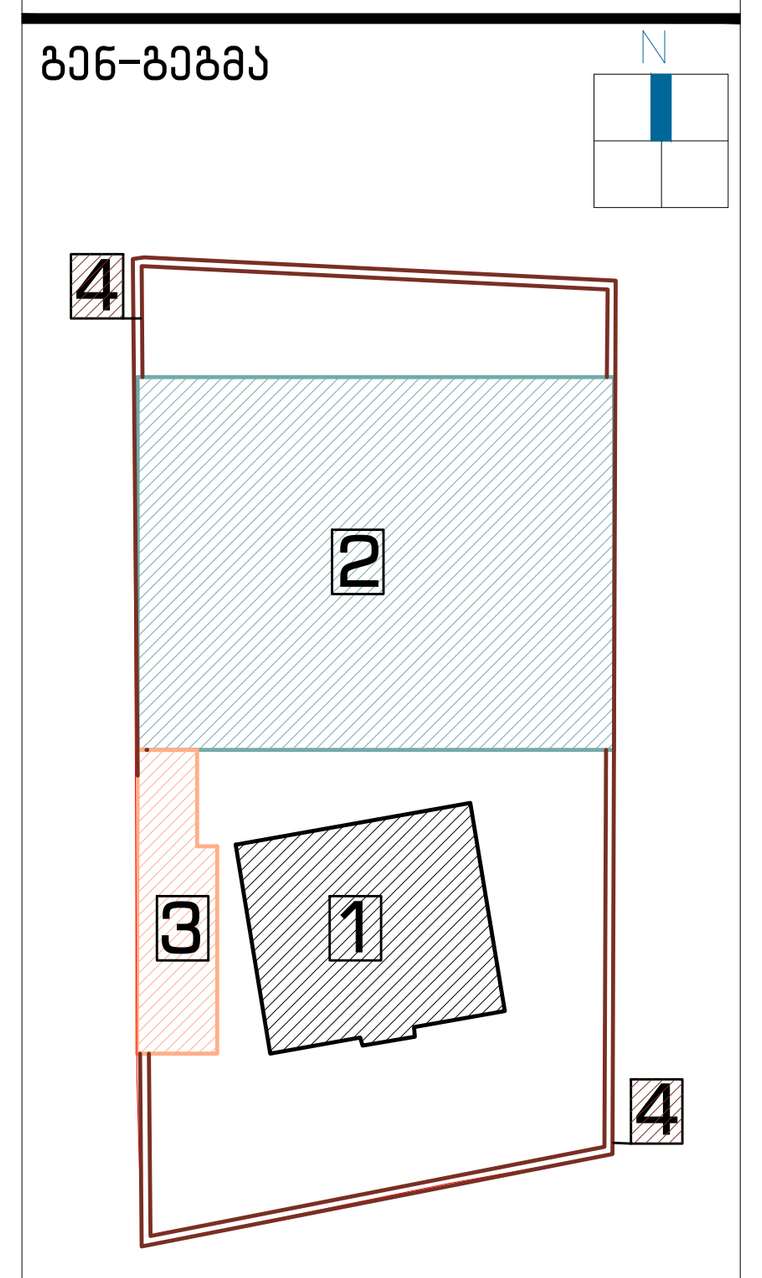

დამკვეთი:

შპს "აისი"
ს/კ 445395153

შემსრულებელი:

GRAPPA
GRAPPA LTD

შპს გრაპა ს/კ 445492379
მისამართი:საქართველო, თბილისი,ბელიაშვილის 142, ოფისი №405
ADDRESS: GEORGIA, TBILISI,BELIASHVILI STREET #142, OFFICE #405

პროექტი:

სასტუმრო კომპლექსი
ქ.თბილისი,წურწუმიას ქ.№14

ნახაზი:

აივნის დეტალი ა6

თანამდებობა	გვარი	ხელმოწერა
დირექტორი:	მ.გურგენიძე	
არქიტექტორი:	ლ.გურგენიძე	
არქიტექტორი:	თ.ჩხაიძე	
არქიტექტორ-რესტავრატორი:	რ.შაშვიაშვილი	
კონსტრუქტორი:	კ.ცომაია	

სტადია	თარიღი	ფორმატი	მასშტ.	ფურც.
მ.პ.	18.06.2018	A-1	1:1	რა-50

კორექტირების განმარტებითი ბარათი

მშენებლობა დაწყებულია დამტკიცებული პროექტის მიხედვით, როგორც ვიცით პროექტი მოიცავს ტერიტორიაზე არსებული ძეგლის დაშლის და აღდგენის, არაღირებული ნახევრადდაშლილი მოცულობის მძონე შენობის ადგილზე ერთსართულიანი სარდაფიანი შენობის და ახალი მშენებლობების შერწყმას ერთ მთლიან პროექტად,რამაც მშენებლობის დაწყების შემდეგ, დაგვანახა ის ხარვეზები, რისი დაკორექტირებაც გვსურს.

ეს კორექტირება მოიცავს უმნიშვნელო ცვლილებას ვიზუალურ მხარეში, საინჟინრო ნახაზების დამუშავების შემდგომ, შენობის სახურავზე ლიფტის სამანქანოს მოწყობის გამო აუცილებელი გახდა სიმაღლის მომატება 1.55 მ-ით, რაც არ ცვლის საერთო სურათს, ვინაიდან მომეტებულია არასრული სართული (მხოლოდ ის ნაწილი სადაც ლიფტის სამანქანოები ამოდის) არსებული ფოტოები იხილეთ შესაბამის ველში.

ასევე საძირკვლის ამოღების შემდეგ გამოჩნდა არაღირებული ნახევრადდაშლილი მოცულობის მძონე შენობის -1 სართული, რომლის სრულად ნახვა სამწუხაროდ დაშლამდე არ ხერხდებოდა, დღევანდელი მდგომარეობით, საჭიროდ მივიჩნევთ -1 სართულის იატაკის დონის და არაღირებული შენობის სარდაფის შენარჩუნებას, ისე რომორც ეს რეალურად არის -2.96 ნიშნულზე გაბარიტებით 9მ x 5.4 მ. სადაც მოხვედრა შესაძლებელია -3.66 ნიშნულიდან კიბის საშუალებით (იხილეთ შენიშვნა №1

შეიცვალა -1 სართულის კონტური, რადგან 7-8 და ა-ბ ღერძებს შორის საძირკველის ამოღება ვერ მოხერხდა, სამეზობლო ღობესთან ახლო მდებარეობის გამო, რითაც საერთო სამშენებლო ფართს დააკლდა 52 კვ.მ ამ დანაკარგის გამო , ისევ მიწის ქვეშ მოვამატეთ საინჟინრო დანიშნულების დამხმარე ფართი - 0.000 ნიშნულზე ე-ზ და 1-7 ღერძებს შორის, ჯამში 92 კვ,მ. რაც ვიზუალურ მხარეზე არ აისახება. ეს ადგილი -3.66 ნიშნულზე საძირკველისთვის მაინც ითხრებოდა და 0.000 ნიშნული მიწით უნდა ამოგვევსო. (იხილეთ შენიშვნა №2)

შენობის 5 და 6 სართულის ე ღერძზე, 1-7 ღერძებს შორის მდებარე ფანჯრები შეიცვალა ვიტრაჟით ,ისე რომორც უკვე დამტკიცებულ პროექტში იყო. (იხილეთ შენიშვნა №3)

შენობის უკანა მხარეს დაემატა ორი საცურაო აუზი და საქვაბე ოთახი, საჭიროების გამო შენობის გვერდითა ნაწილში ამოიჭრა ღიობები სადაც მინაბლოკი ჩაისმევა.

ასევე ნახაზების სახით გვაქვს წარმოდგენილი კონსტრუქციული ნაწილის მუშა ნახაზების დონეზე დამუშავების შედეგად მიღებული ცვლილებები და უნდა აღინიშნოს რომ ეს ცვლილებები არ ეხება ვიზუალურ მხარეს. (იხილეთ კონსტრუქციული ნახაზები)

შენობა №2 მარჯვენა მხრიდან დაემატა მინა ბლოკი, შენობა №3-ზე ამოიჭრა ღიობები, რომელიც იქნება ცხაურით ასევე შენობა №1-დან გაკეთდა ხიდი შენობა №3-ის ტერასაზე გადასასვლელი

შენიშვნა

უზუფუქტით დატვირთული მიწის ნაკვეთი გაცემულია თელასზე, სადაც შპს "აისი"-ს მიერ არანაირი სამუშაოები არ მიმდინარეობს და არც მომავალში იგეგმება,

სარესტავრაციო შენობის, კორექტირების განმარტებითი ბარათი წარმოდგენილია კორექტირებულ პროექტთან ერთად.

კორექტირების ნახაზში წითლად მონიშნული გვაქვს სხვა შედარებით უმნიშვნელო სახის ცვლილებებიც.

რაც შეეხება ტექ. ეკ. მაჩვენებელს,კორექტირების შედეგად შიცვალა მხოლოდ №2 შენობის დამხმარე და შესაბამისად საერთო ფართიც, -1 ნიშნულზე მოაკლდა 52 კვ.მ და 0 ნიშნულზე დაემატა 92 კვ.მ. ჯამში შენობას დაემატა 40 კვ. მ ფართი. განახლებული ტექ ეკ მაძჩვენებელი ასეთია:

ტექნიკურ - ეკონომიკური მაჩვენებელი

№1 შენობა: სარესტავრაციო შენობა

შენობის თავდაპირველი კვადრატულობა 602 მ² (2 სართული, თითოეული 301 მ²)

რეაბილიტაცია ადაპტაციის პროექტი:

სამშენებლო ფართი 769 მ²
აქედან: სასარგებლო ფართი 595 მ²
დამხმარე ფართი 174 მ²

ვინაიდან შენობა №1, 2 და 3 მიწისქვეშა დონეზე გაერთიანებულია, სარესტავრაციო შენობის -1 სართულის ფართი შეყვანილია შენობა №2-ის ტექ. ეკ. მაჩვენებელში

№2 შენობა: ახალი მშენებლობა

სამშენებლო ფართი : 8281მ² (სამშენებლო ფართში № 2 შენობასთან ერთად შესულია №1 და №3 შენობის მხოლოდ მიწისქვეშა ფართები)
აქედან: სასარგებლო ფართი: 5740 მ²
დამხმარე ფართი: 1391 მ²
ავტოსადგომი: 1150 მ²

№3 შენობა: ნახევრადდაშლილი შენობის ადგილზე, ახალი მსგავსი შენობის პროექტი

თავდაპირველი კვადრატულობა , მოიცავდა დაახლოებით 130 კვადრატამდე (შემორჩენილია ნანგრევები შესაბამისად ზუსტი კვადრატულობა არ გავქვს)

საპროექტო კვადრატულობა
სამშენებლო ფართი - 130 მ²
სასარგებლო ფართი - 110 მ²
დამხმარე ფართი - 20 მ²

ვინაიდან შენობა №1, 2 და 3 მიწისქვეშა დონეზე გაერთიანებულია, №3 შენობის -1 სართულის ფართი შეყვანილია შენობა №2-ის ტექ. ეკ. მაჩვენებელში

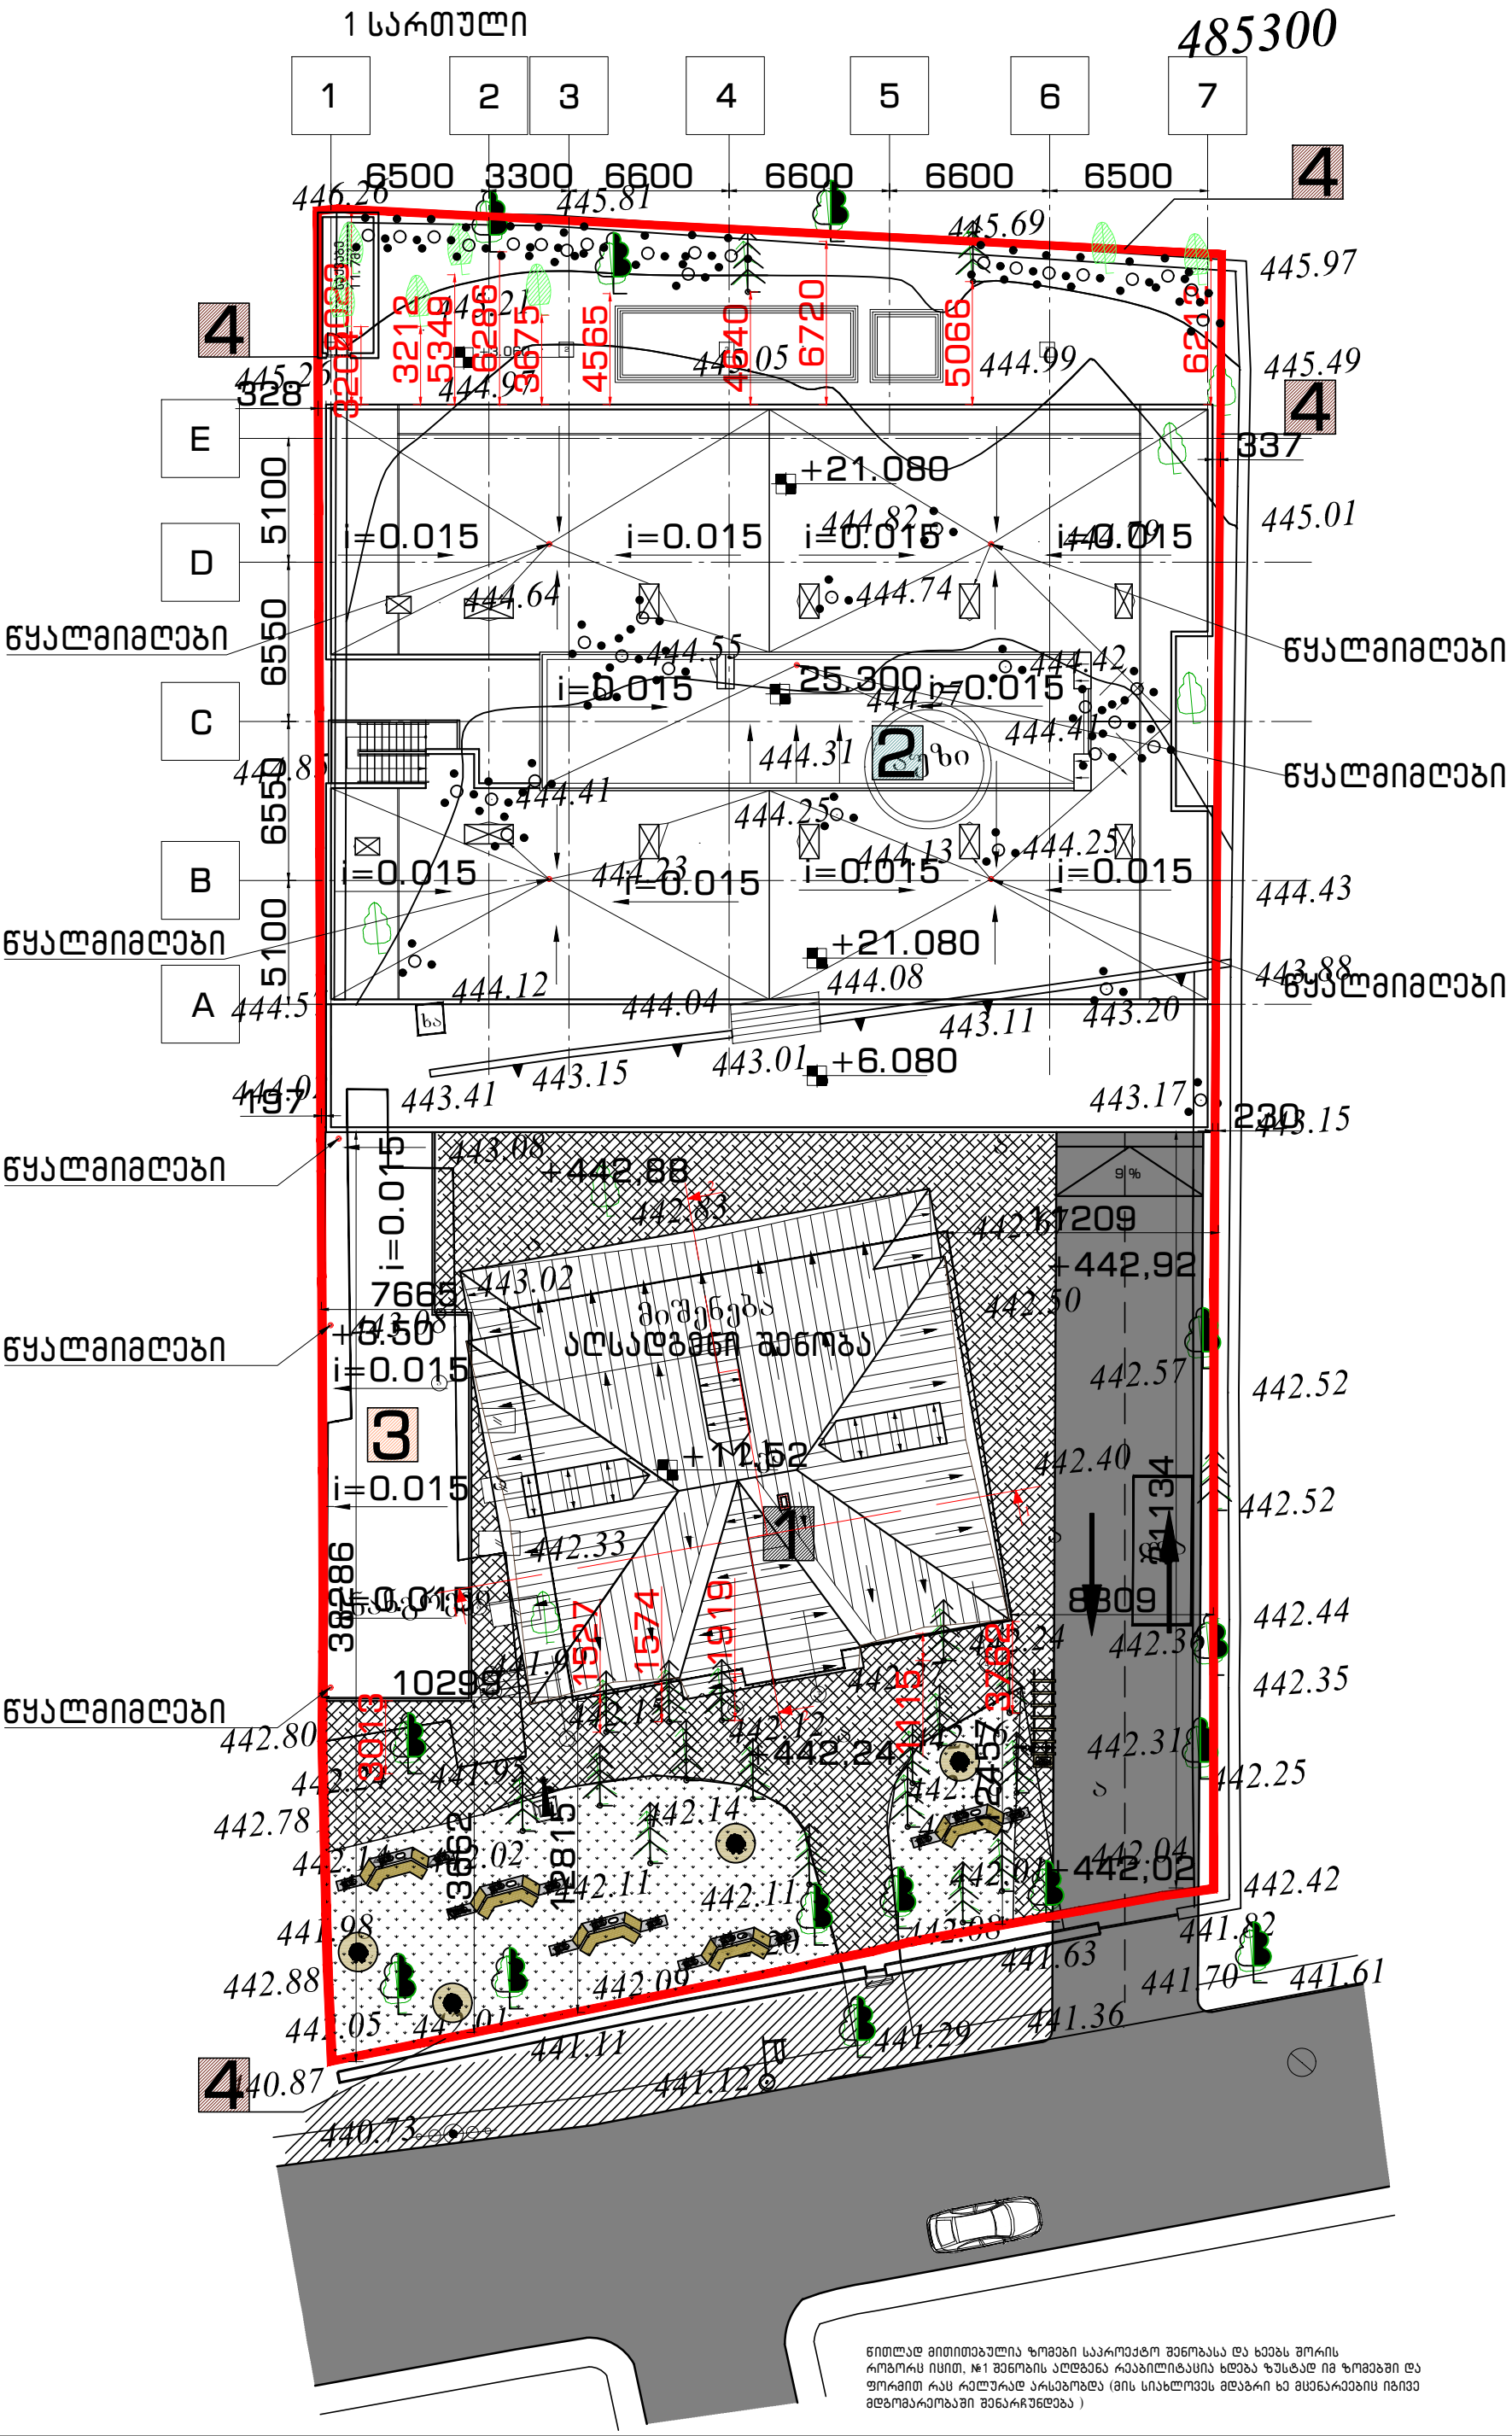

1 სართული

არქიტექტურული ნაწილი

გენ-გეგმა

ჭრილი

შენიშვნა:

1 შენობა №1 – კულტურული მემკვიდრეობის ძეგლი

2 შენობა №2 – სასტუმრო კომპლექსი (ახალი მშენებლობა)

3 შენობა №3 – ეთნოგრაფიული კუთხე (ტერიტორიაზე არსებული უძნიშვნელო ნანგრევის ადგილზე ასაშენებელი შენობა)

4 ღობე – ტერიტორიაზე ვინარჩუნებთ ღობის კირქვანელ ვარიანტს, განახლებული მასალებით

წითლად მითითებულია ზომები საპროექტო შენობასა და ხეებს შორის რომორც ისით, №1 შენობის აღდგენა რეაბილიტაციია ხდება ზუსტად იმ ზომებში და ფორმით რასც რელურად არსებობდა (მის სიახლოვეს მდებარი ხე მცენარეებიც იგივე მდგომარეობაში შენარჩუნდება)

დამკვეთი:

შპს "აისი"
ს/კ 445395153

შემსრულებელი:

GRAPPA
GRAPPA LTD

შპს გრაპა ს/კ 445492379

მისამართი: საქართველო, თბილისი,გელიაშვილის 142, ოფისი №405

ADDRESS: GEORGIA, TBILISI,BELIASHVILI STREET #142, OFFICE #405

პროექტი:

სასტუმრო კომპლექსი ქ.თბილისი,წურწუმიას ქ.№14

ნახაზი:

შენობა №1 №2 №3 №4 გენ. გეგმა

თანამდებობა	გვარი	ხელმოწერა
დირექტორი:	გ.ბურგენიძე	
არქიტექტორი:	ლ.ბურგენიძე	
არქიტექტორი:	თ.ჩხაიძე	
რესტავრატორი:	ნ.შაშვიაშვილი	
კონსტრუქტორი:	ნ.ჩხარტიშვილი	

სტადია	თარიღი	ფორმატი	მასშტ.	ფურც.
დ.პ.კ.		A-1		A-10

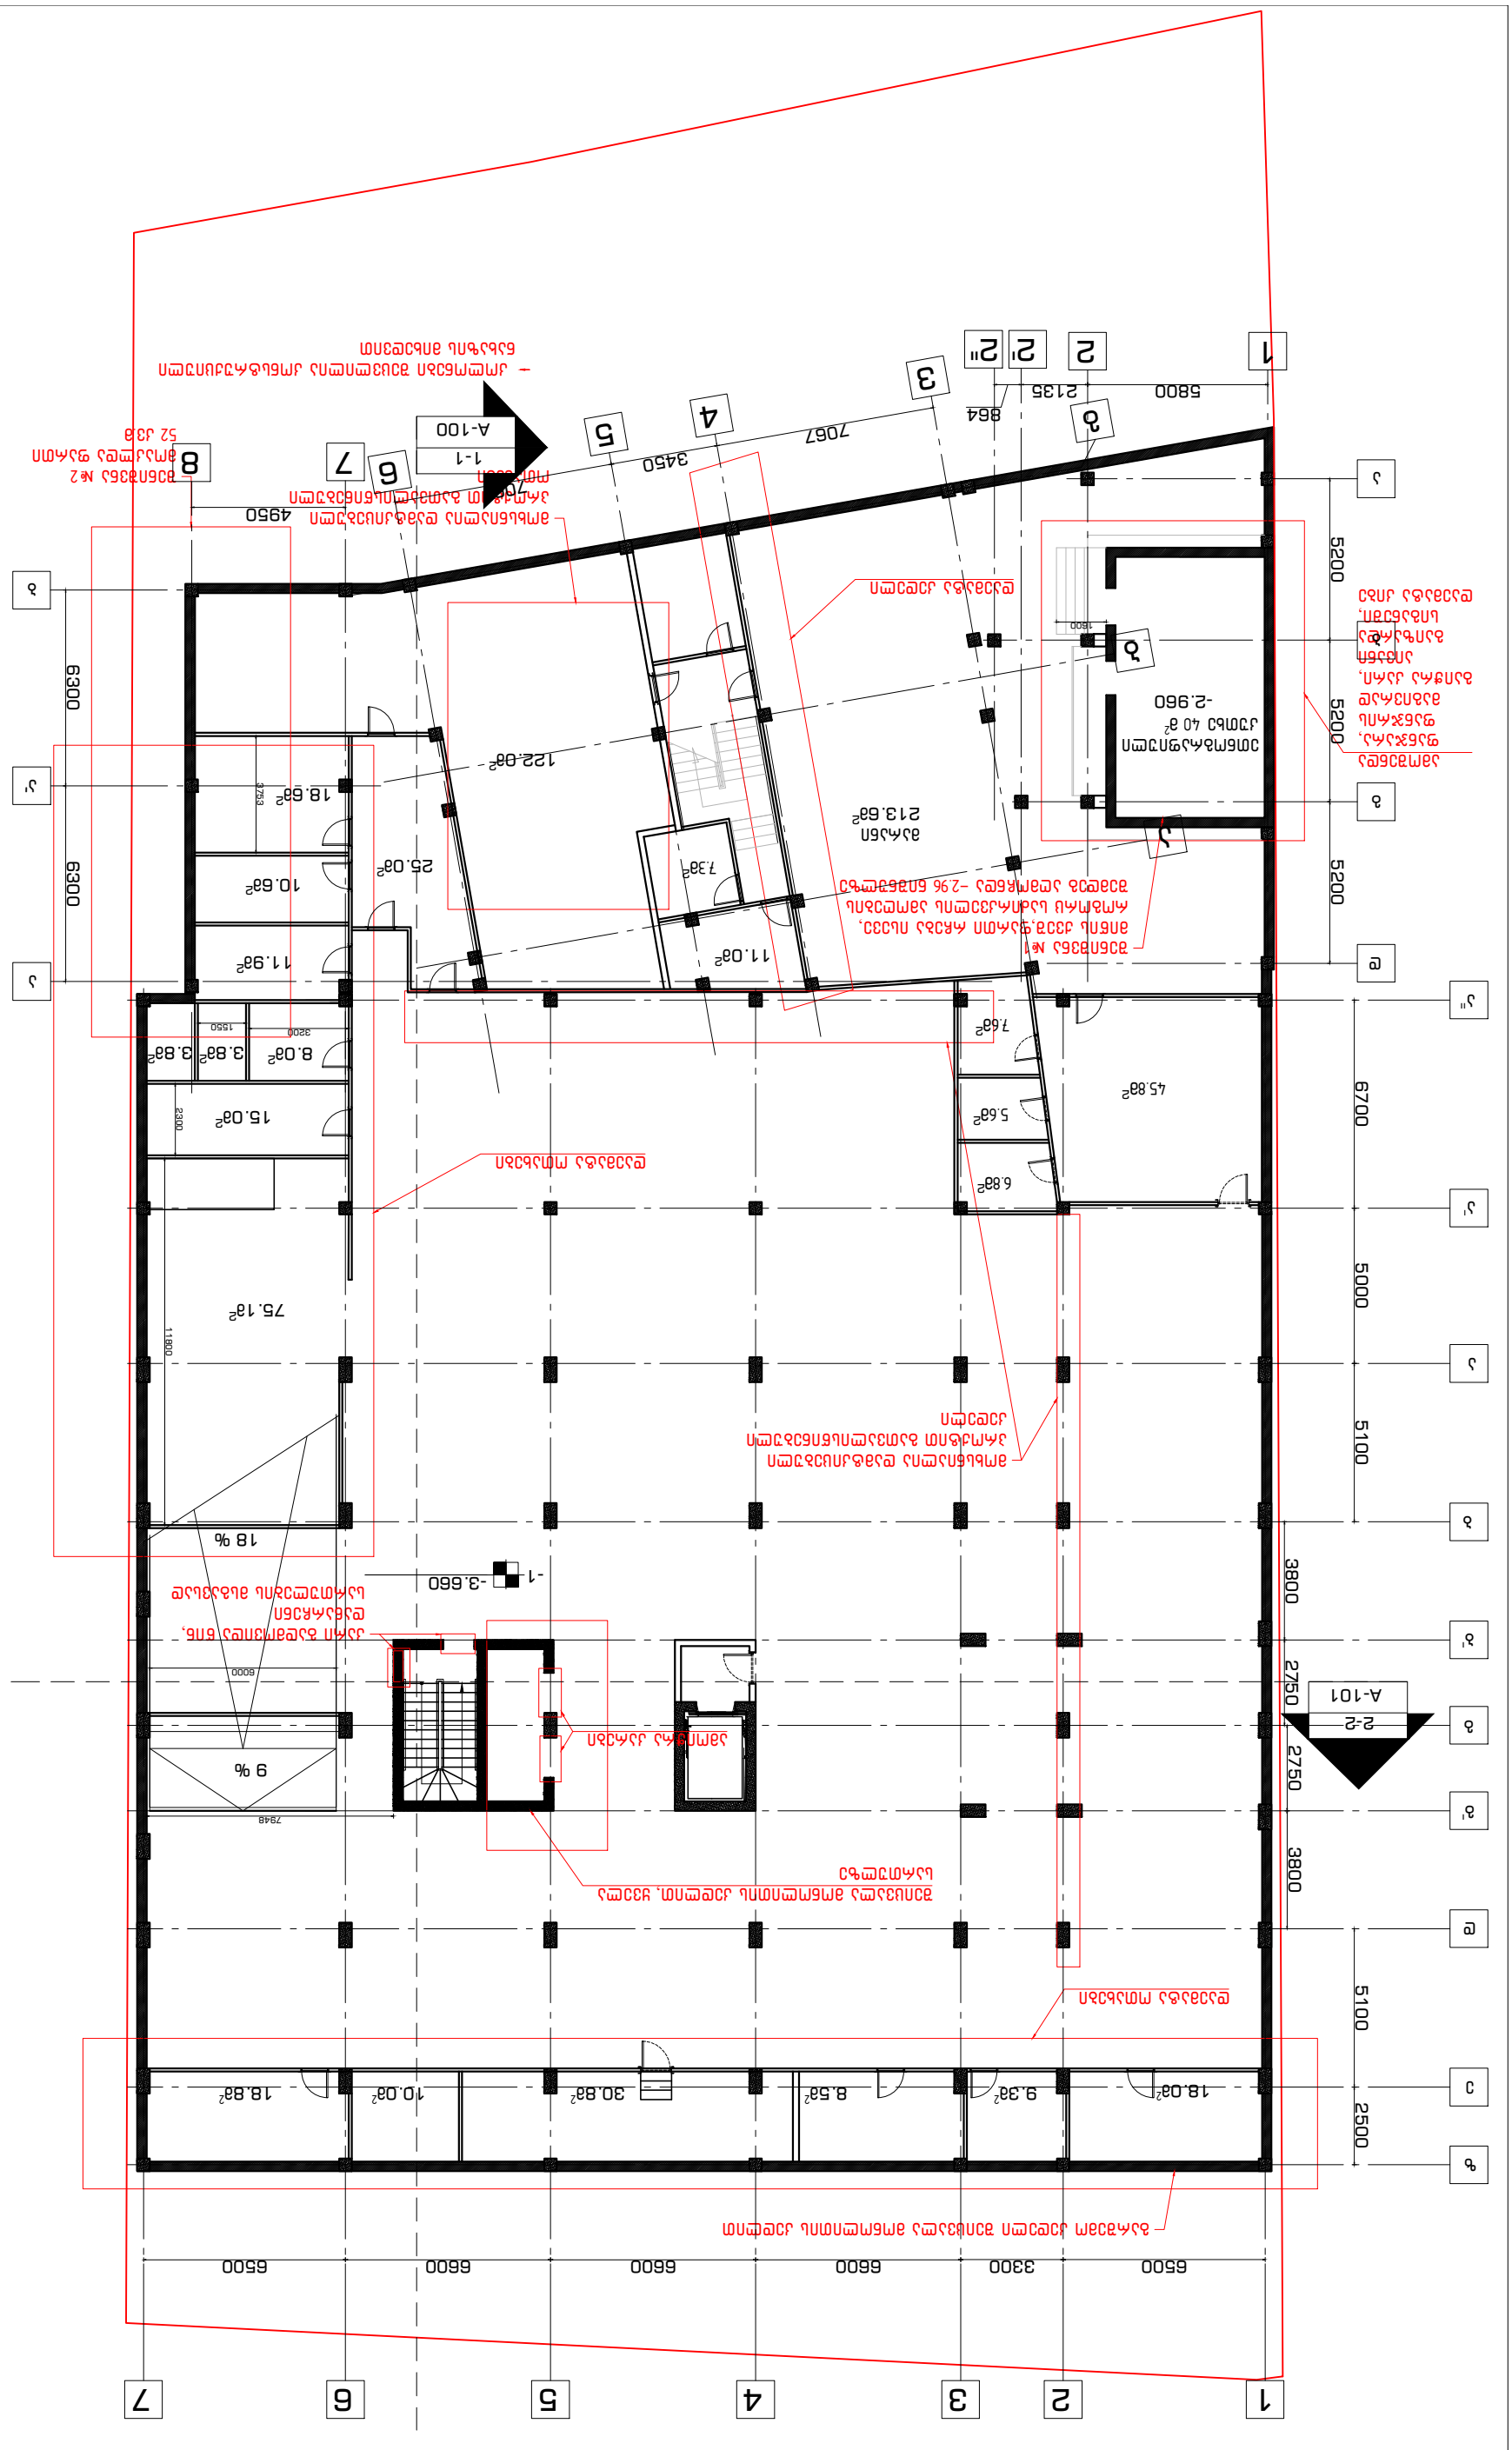
1
2
3
4
5
6
7
A
B
C
D
E
1-1
A-101
2-2
A-100
-3.660
-1
18 %
9 %
75.12²
25.02²
18.62²
10.62²
11.92²
15.02²
8.02²
3.82²
3.82²
122.02²
213.62²
11.02²
7.32²
45.82²
7.62²
5.62²
6.82²
18.02²
9.32²
8.52²
30.82²
10.02²
18.82²
6500
3300
6600
6600
6600
6500
5800
2135
864
7067
3450
4950
6300
6300
5200
5200
6700
5000
5100
5100
2500
3800
2750
2750
3800
11800
7948
6000
2300
2200
1550
1600
1600
ბანდუსი 40 მ²
-2.960
ტერასა

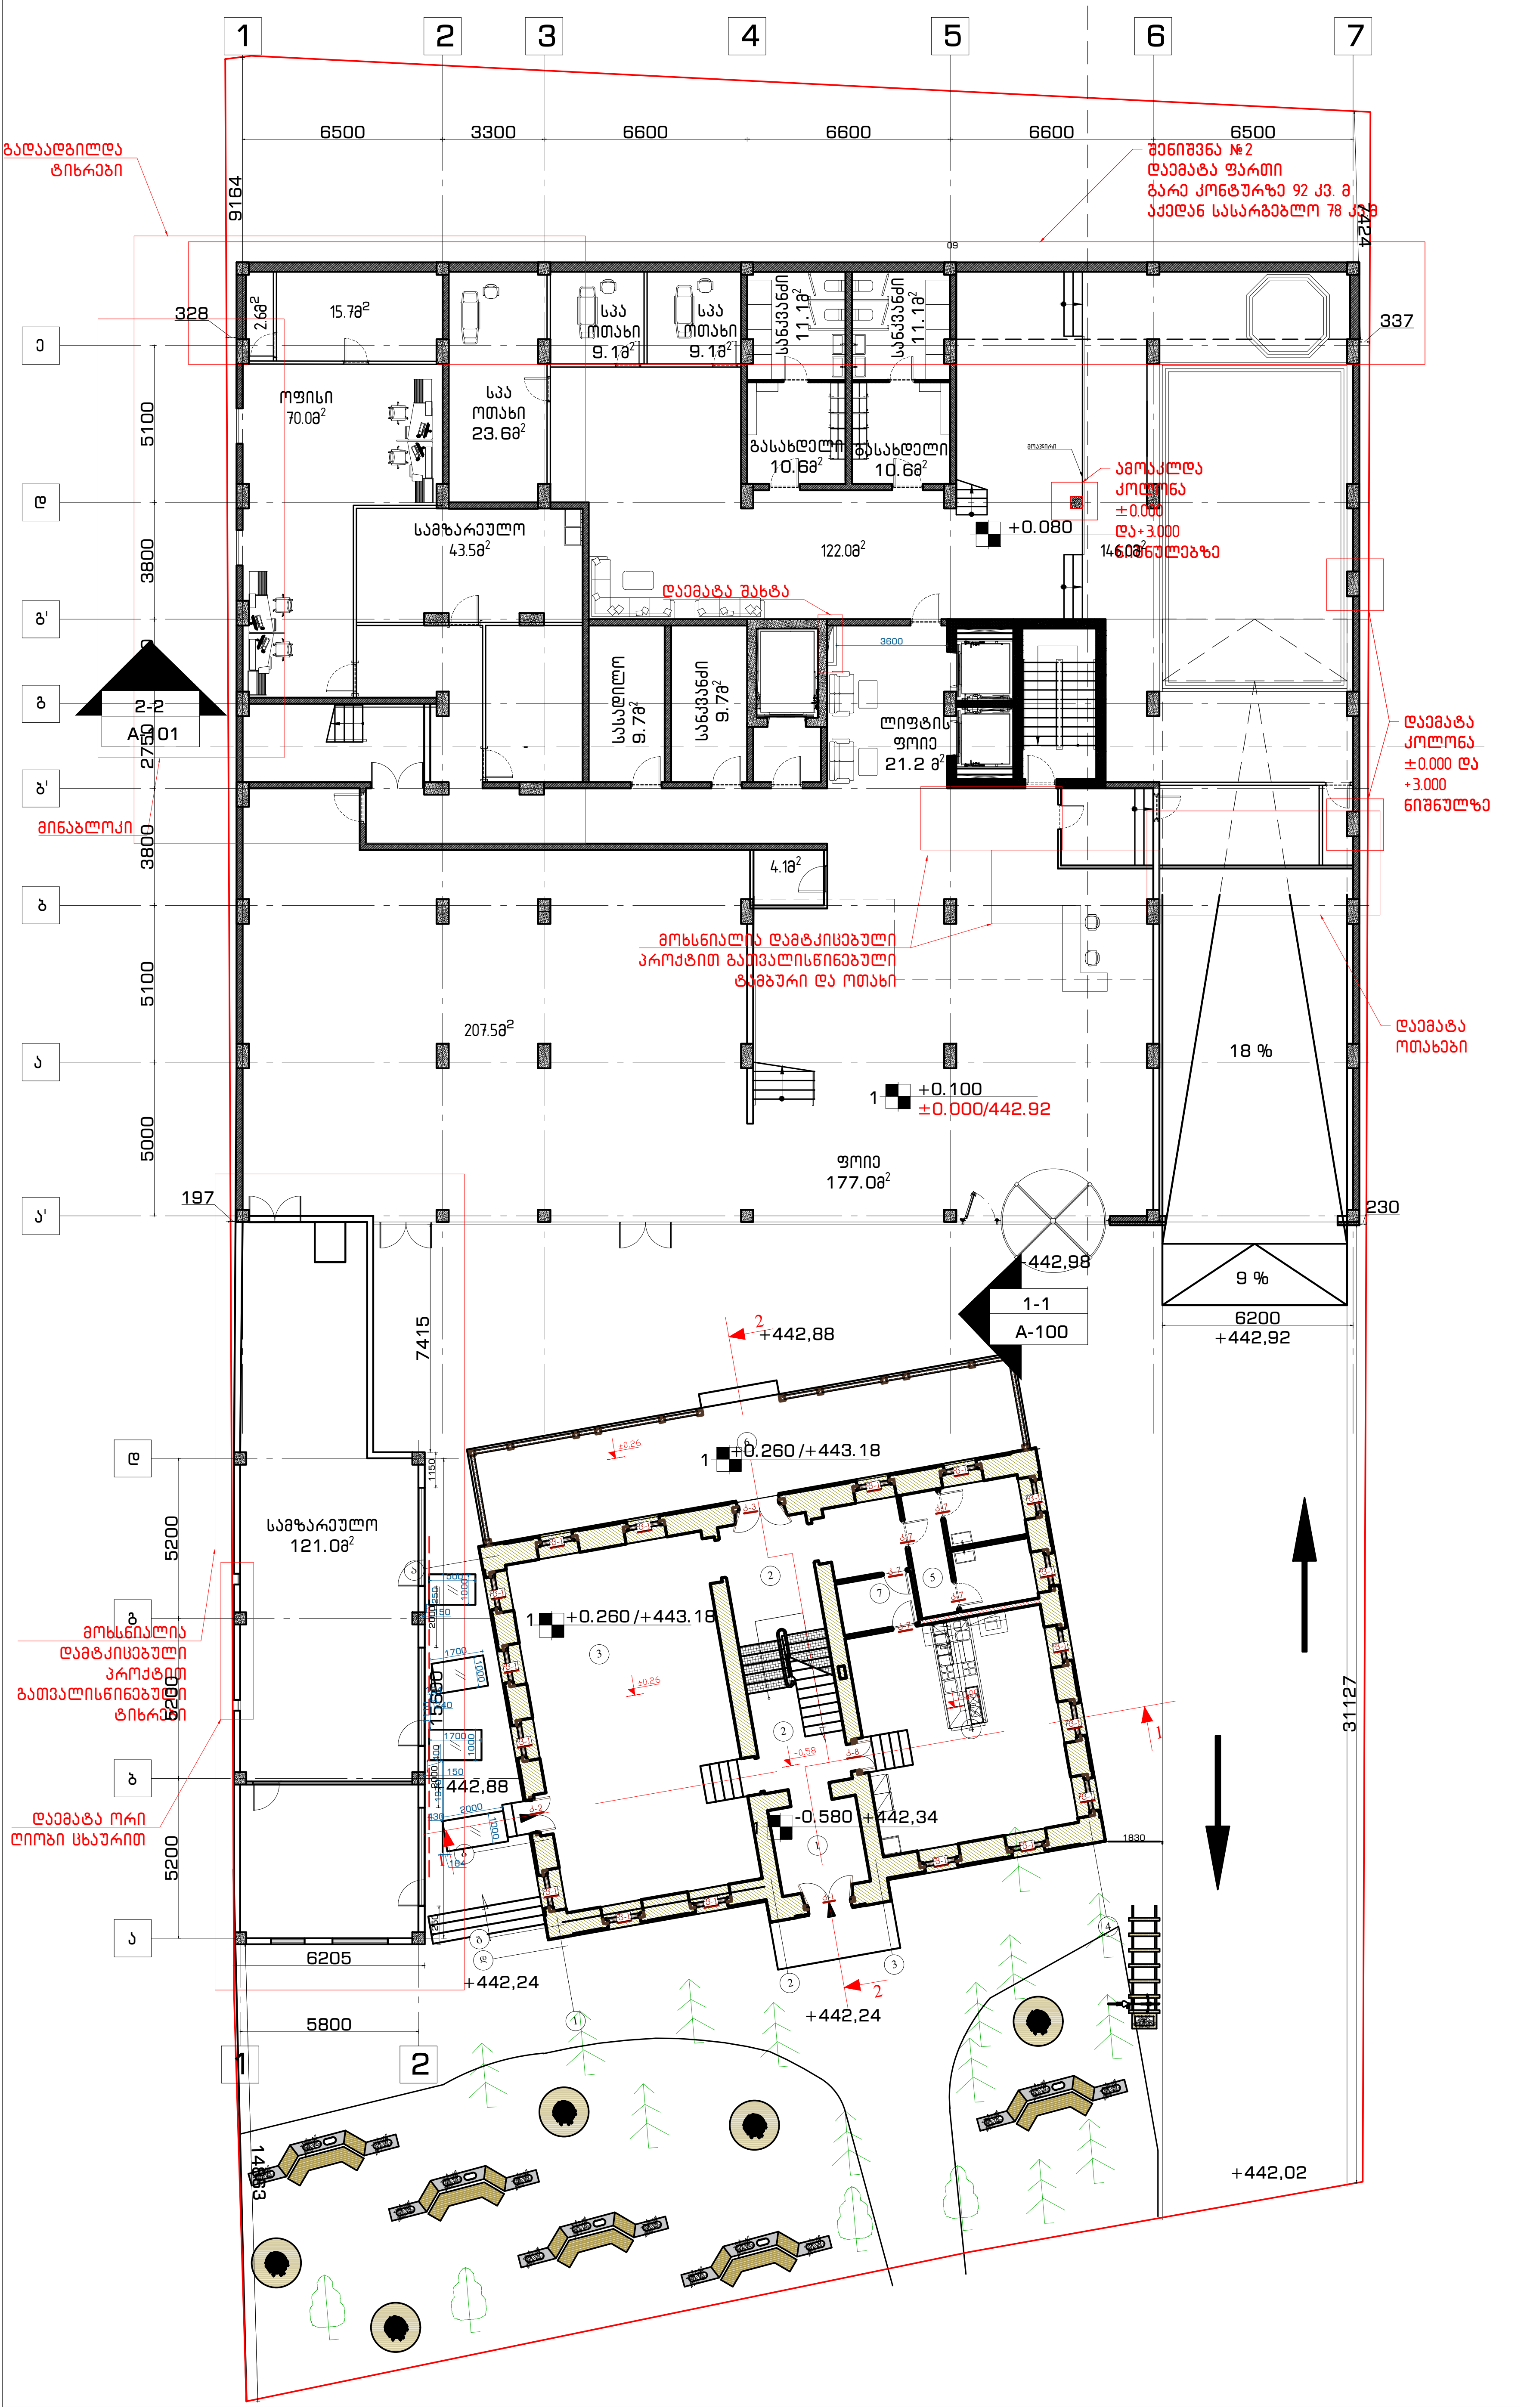

არქიტექტურული ნაწილი

გენ-გეგმა

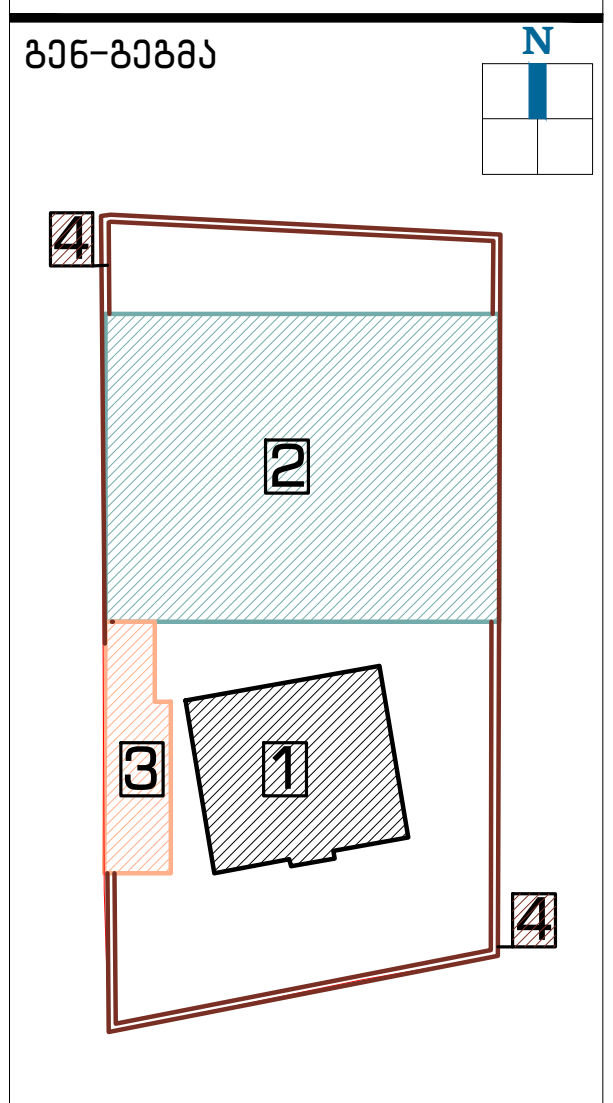

ჭრილი



შენიშვნა:

1. შენობა №1 – კულტურული მემკვიდრეობის ძეგლი
2. შენობა №2 – სასტუმრო კომპლექსი (ახალი მშენებლობა)
3. შენობა №3 – ეთნოგრაფიული კუთხე (ტერიტორიზე არსებული უმნიშვნელო ნანგრევის ადგილზე ასაშენებელი შენობა)
4. ღობე – ტერიტორიაზე ვინარჩუნებთ ღობის პირვანდელ ვარაინტს, განახლებული მასალებით

დამკვეთი:

შპს "აისი"
ს/კ 445395153

შემსრულებელი:

GRAPPA
GRAPPA LTD

შპს გრაპა ს/კ 445492379
მისამართი:საქართველო, თბილისი,ბელიაშვილის 142, ოფისი №405

ADDRESS: GEORGIA, TBILISI,BELIASHVILI STREET #142, OFFICE #405

პროექტი:

სასტუმრო კომპლექსი
ქ.თბილისი,წურუწმიას ქ.№14

ნახაზი:

შენობა №2
1 სართულის გეგმა

თანამდებობა	გვარი	ხელმოწერა
დირექტორი:	მ.გურგენიძე	
არქიტექტორი:	ლ.გურგენიძე	
არქიტექტორი:	თ.ჩხაიძე	
რესტავრატორი:	რ.შაშვიაშვილი	
კონსტრუქტორი:	ნ.ჩხარტიშვილი	

სტადია	თარიღი	ფორმატი	მასშტ.	ფურც.
დ.პ.ქ.		A-1	1:100	A-101

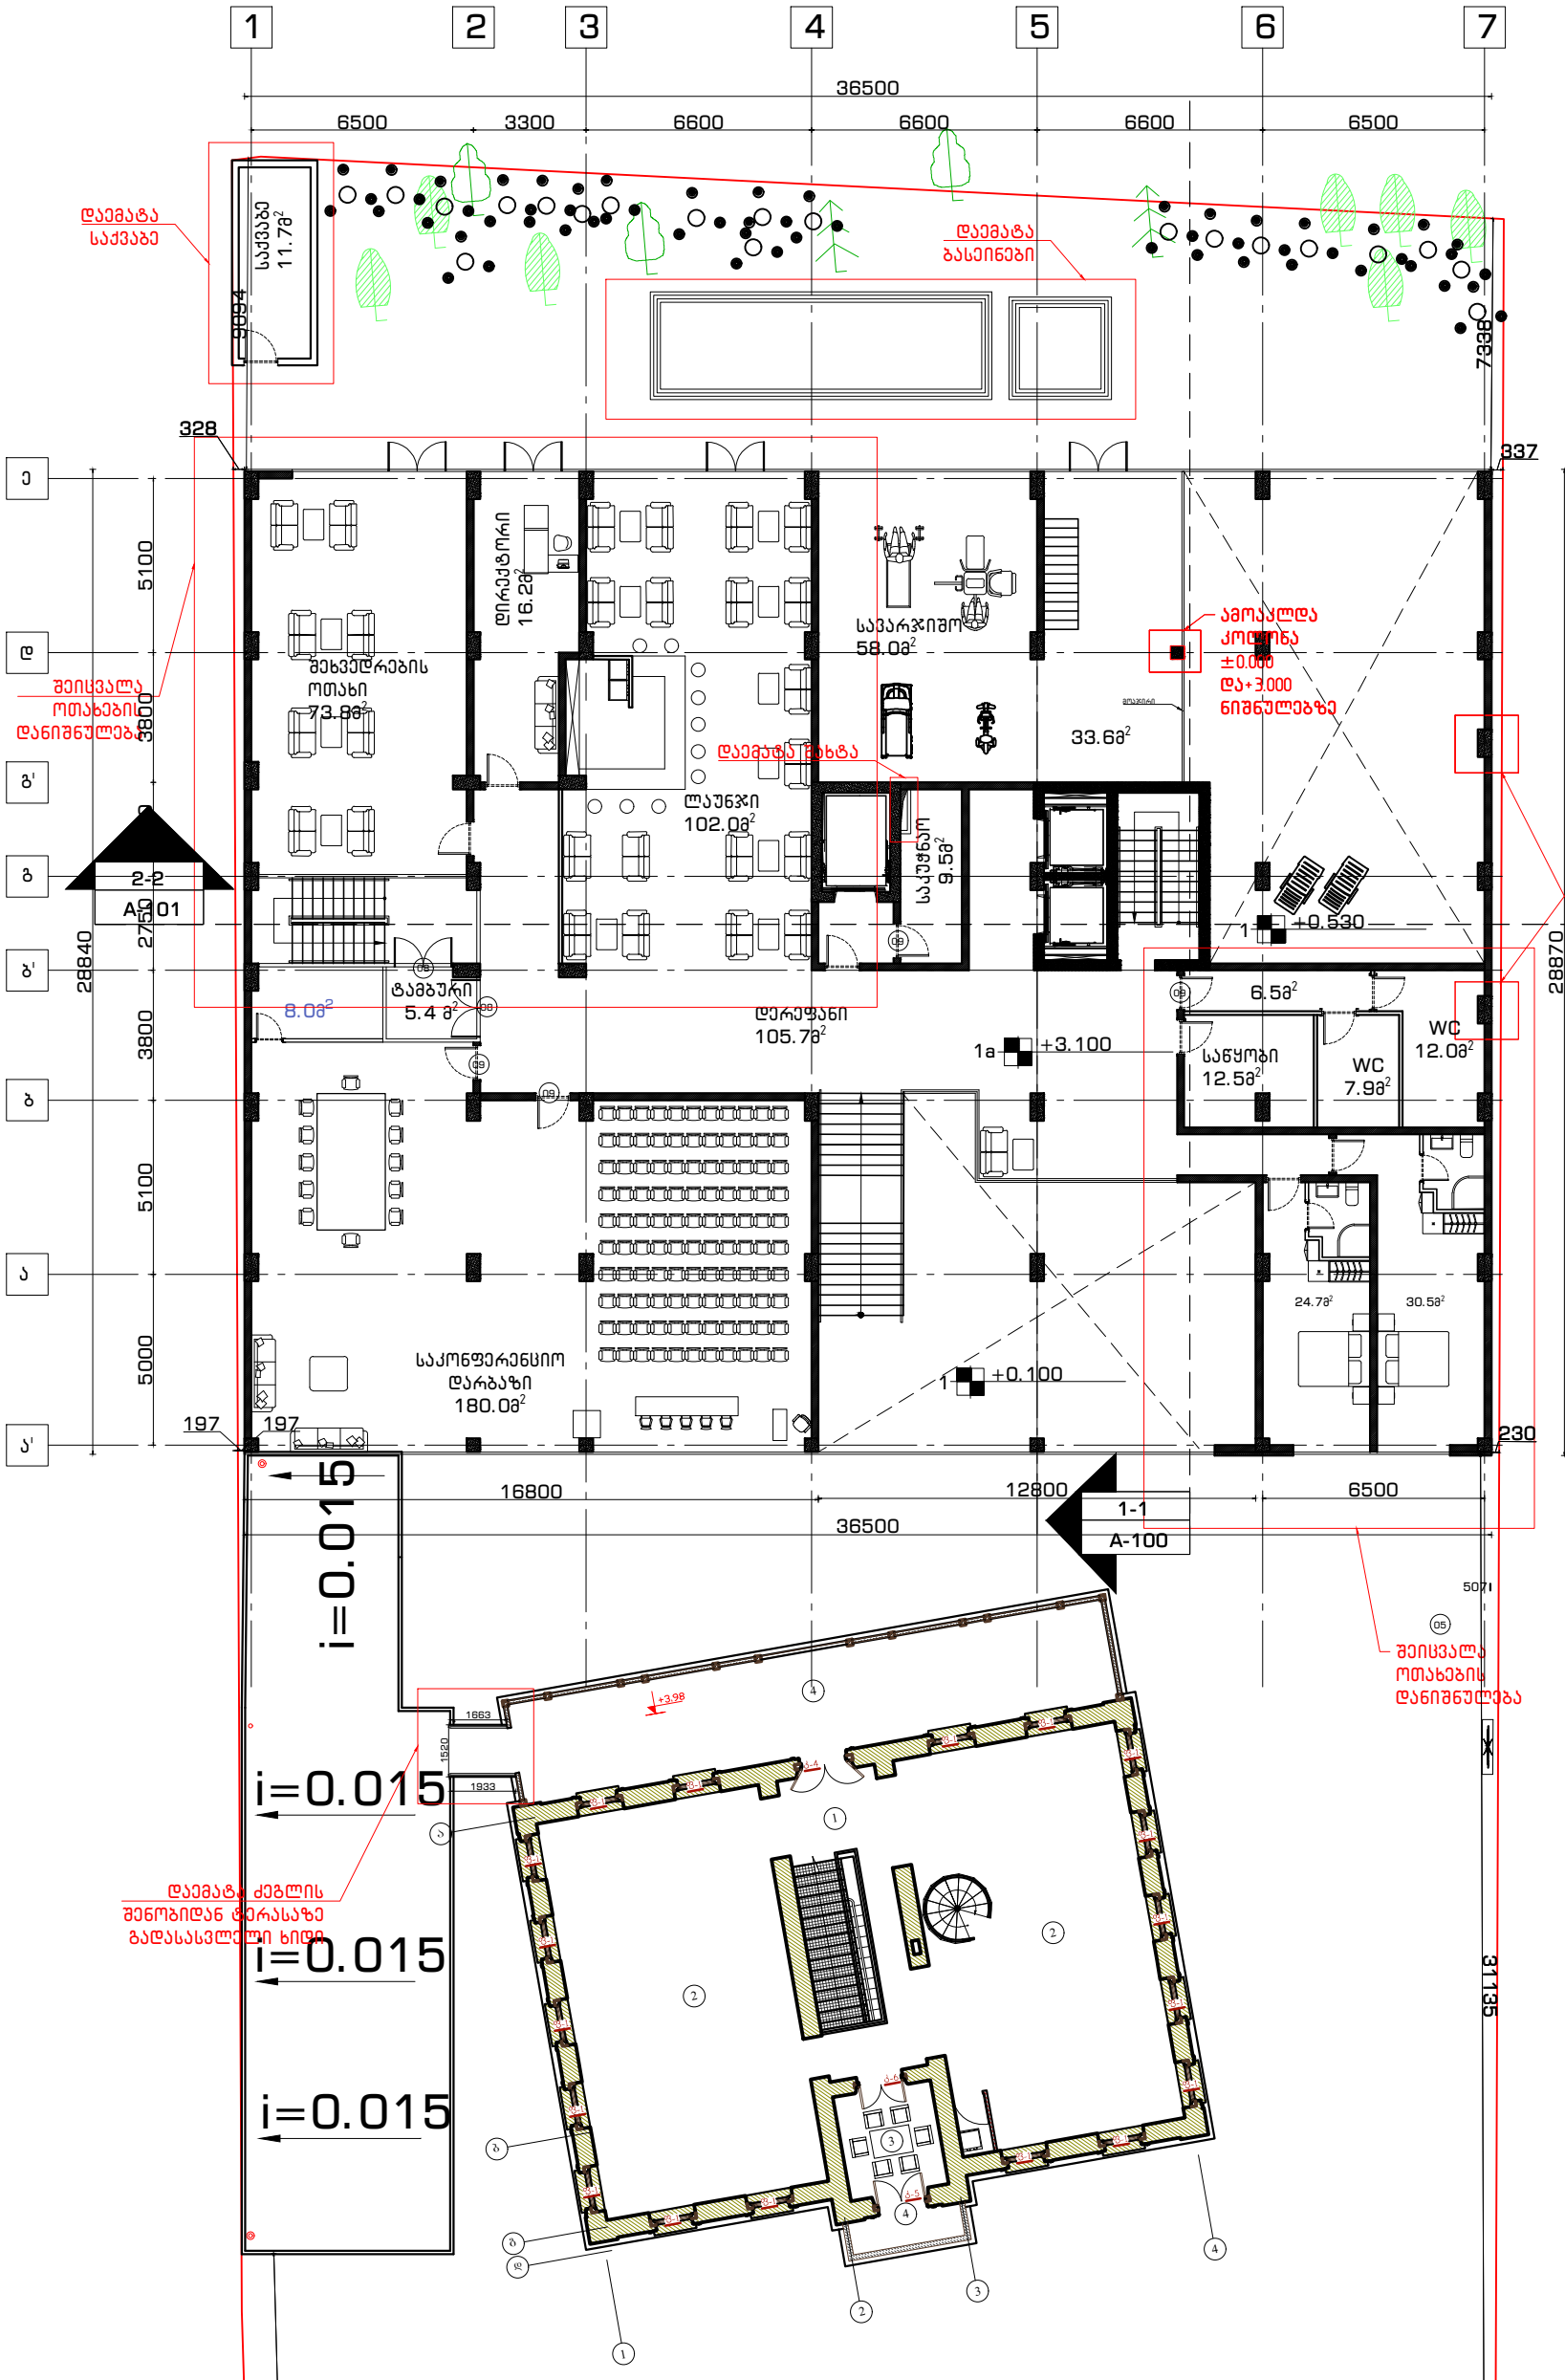

არქიტექტურული ნაწილი

გენ-გეგმა

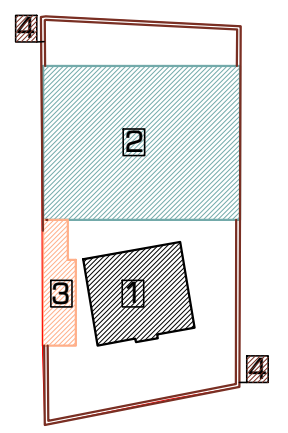

ჭრილი



შენიშვნა:

1 შენობა №1 – კულტურული მემკვიდრეობის ძეგლი

2 შენობა №2 – სასტუმრო კომპლექსი
(ახალი მშენებლობა)

3 შენობა №3 – ეთნოგრაფიული კუთხე
(ტერიტორიაზე არსებული უმნიშვნელო ნანგრევის ადგილზე ასაშენებელი შენობა)

4 ღობე –
ტერიტორიაზე ვინარჩუნებთ ღობის პირვანდელ ფარაინტს, განახლებული მასალებით

დამკვეთი:

შპს "აისი"
ს/კ 445395153

შემსრულებელი:

GRAPPA
GRAPPA LTD

შპს გრაპა ს/კ 445492379

მისამართი:საქართველო, თბილისი,ბელიაშვილის 142, ოფისი №405

ADDRESS: GEORGIA, TBILISI,BELIASHVILI STREET #142, OFFICE #405

პროექტი:

სასტუმრო კომპლექსი
ქ.თბილისი,წურწუმიას ქ.№14

ნახაზი:

შენობა №2
ანტრესოლის სართულის გეგმა

თანამდებობა	გვარი	ხელმოწერა
დირექტორი:	მ.გურგენიძე	
არქიტექტორი:	ლ.გურგენიძე	
არქიტექტორი:	თ.ჩხაიძე	
რესტავრატორი:	რ.შაშვიაშვილი	
კონსტრუქტორი:	ნ.ჩხარტიშვილი	

სტადია	თარიღი	ფორმატი	მასშტ.	ფურც.
დ.პ.კ.		A-1	1:100	A-102

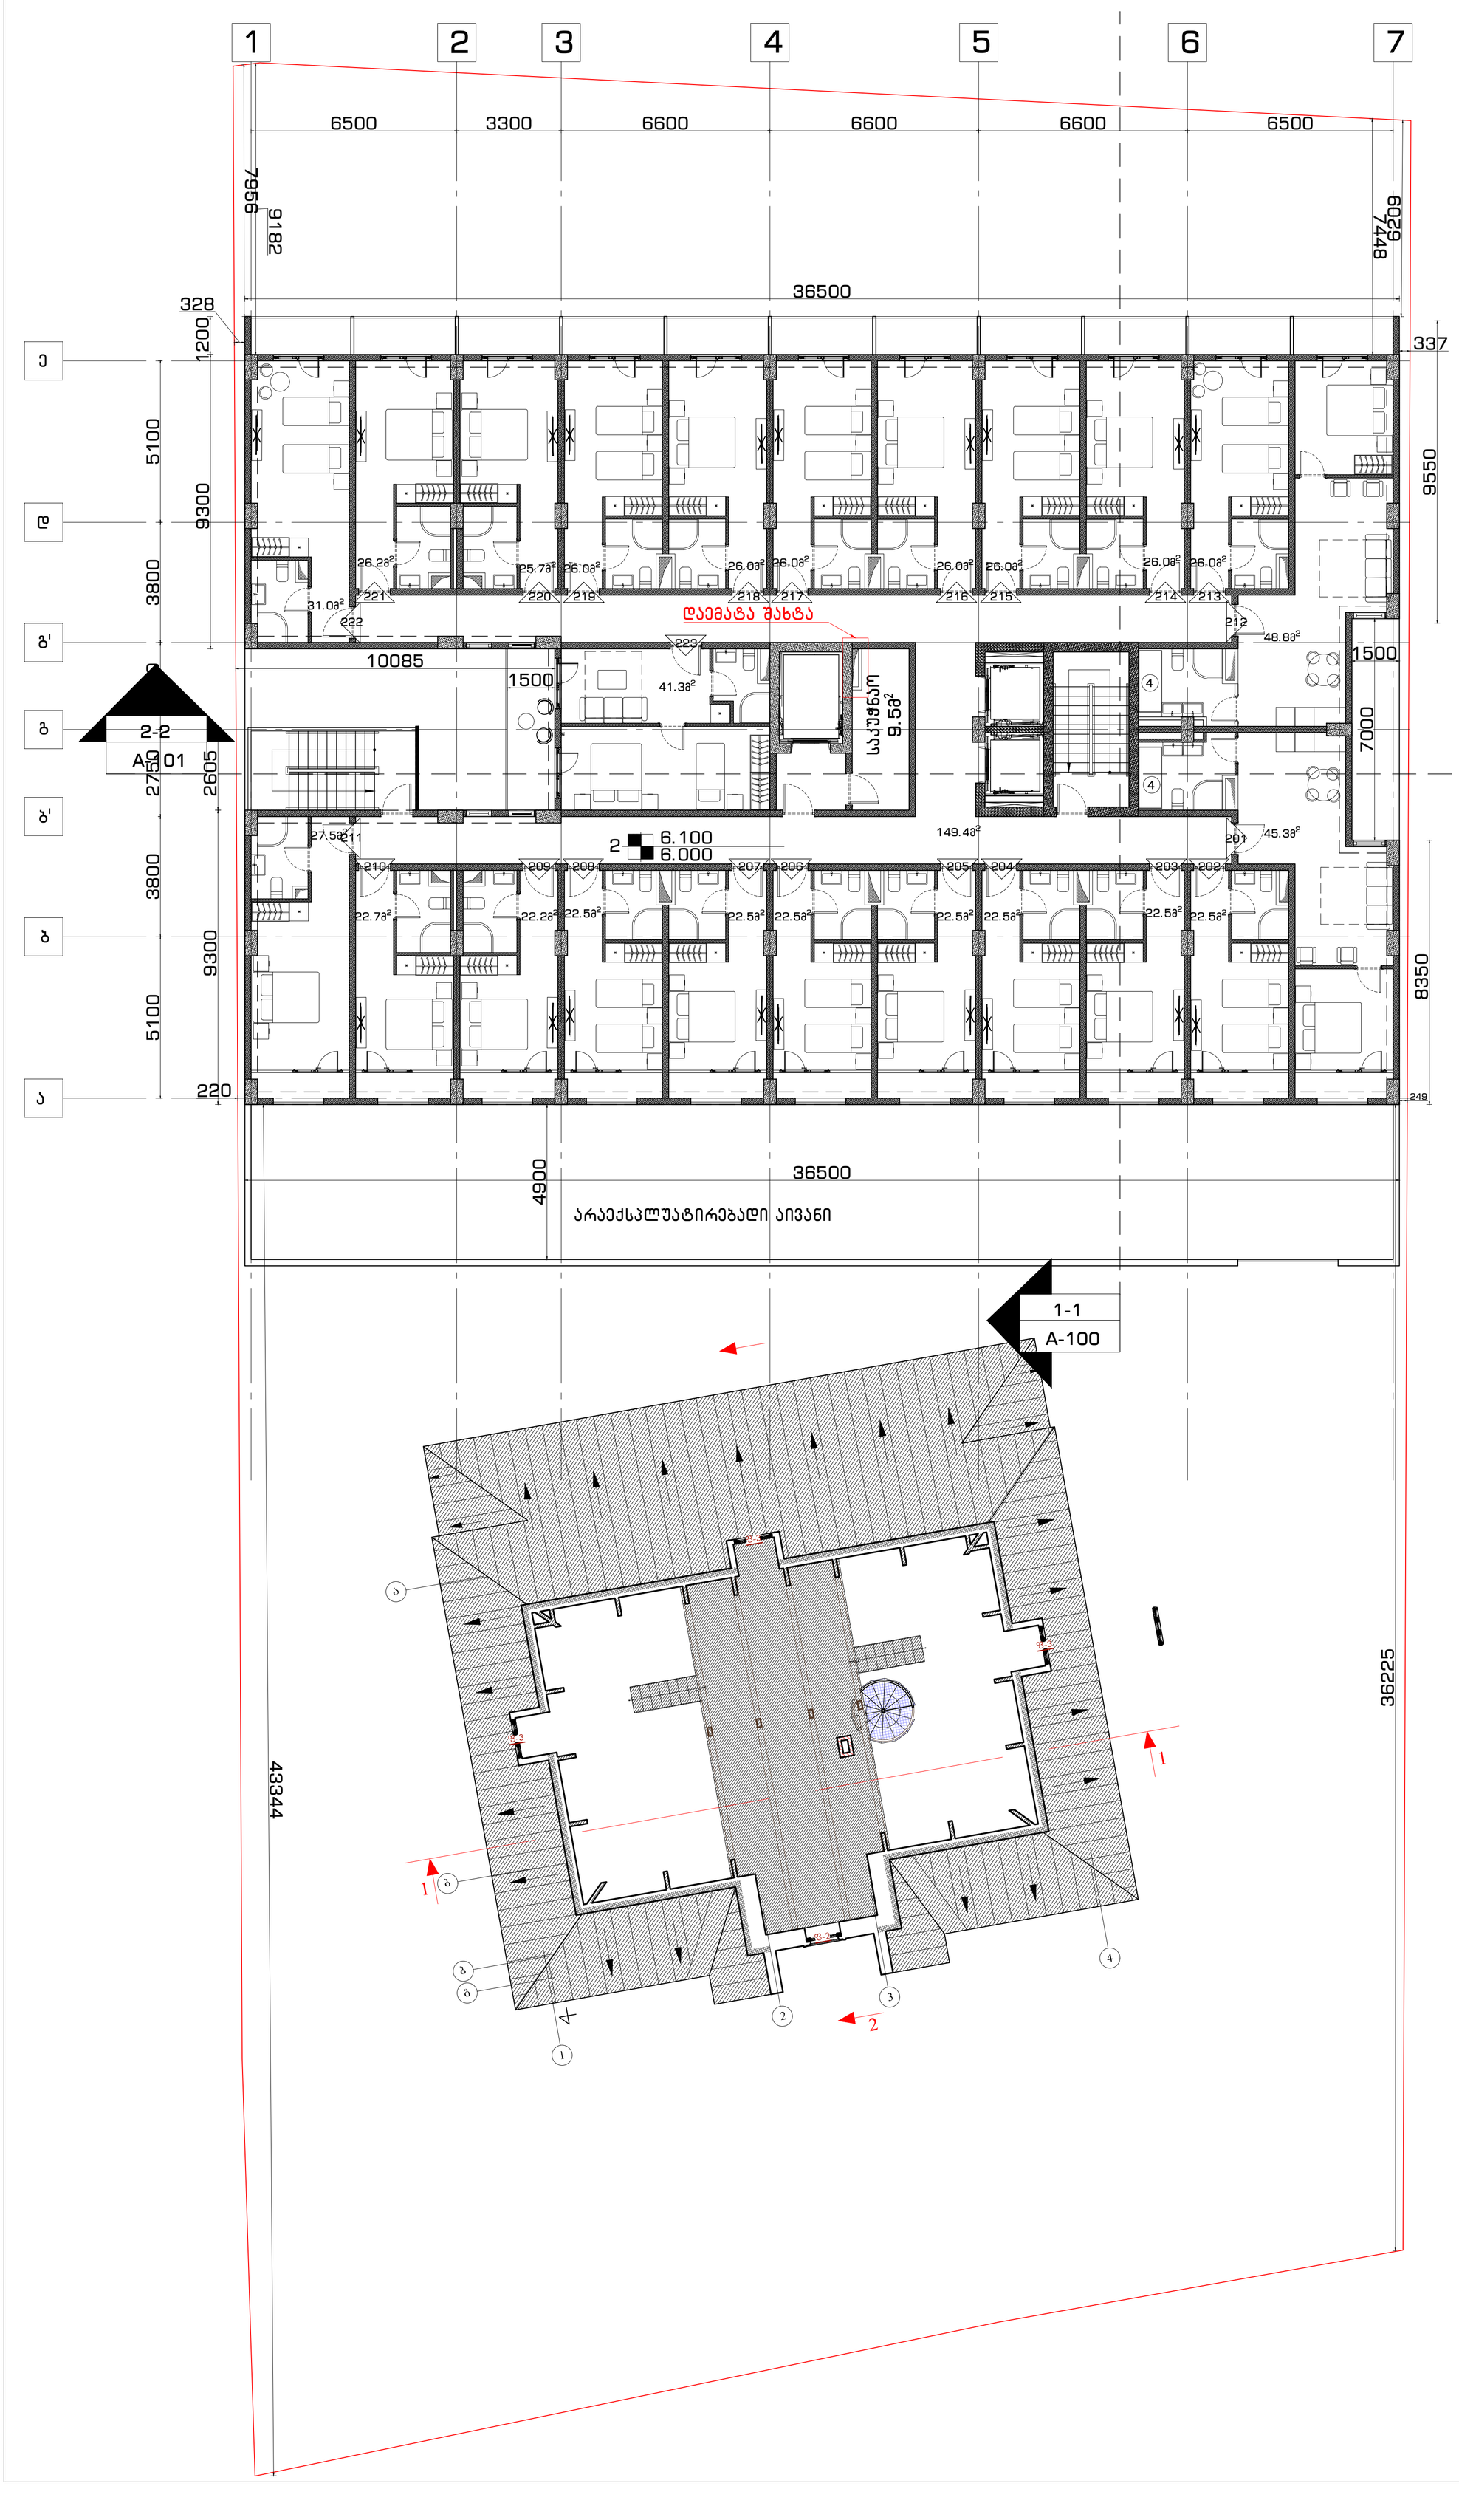

არქიტექტურული ნაწილი

გენ-გეგმა

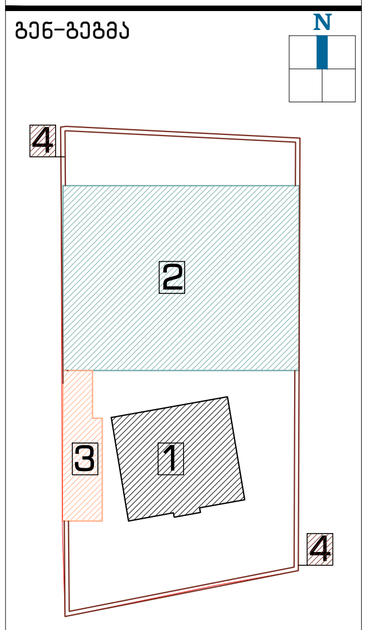

ჭრილი

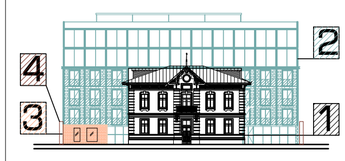

შენიშვნა:

1 შენობა №1 – კულტურული მემკვიდრეობის ძეგლი

2 შენობა №2 – სასტუმრო კომპლექსი
(ახალი მშენებლობა)

3 შენობა №3 – ეთნოგრაფიული კუთხე
(ტერიტორიაზე არსებული უმნიშვნელო ნანგრევის ადგილზე ასაშენებელი შენობა)

4 ღობე –
ტერიტორიაზე ვინარჩუნებთ ღობის პირვანდელ ვარიანტს, განახლებული მასალებით

დამკვეთი:

შპს "აისი"
ს/კ 445395153

შემსრულებელი:

GRAPPA
GRAPPA LTD

შპს გრაპა ს/კ 445492379

მისამართი:საქართველო, თბილისი,ბელიაშვილის 142, ოფისი №405

ADDRESS: GEORGIA, TBILISI,BELIASHVILI STREET #142, OFFICE #405

პროექტი:

სასტუმრო კომპლექსი
ქ.თბილისი,წურწუწმიას ქ.№14

ნახაზი:

შენობა №2
2 სართულის გეგმა

თანამდებობა	გვარი	ხელმოწერა
დირექტორი:	მ.გურგენიძე	
არქიტექტორი:	ლ.გურგენიძე	
არქიტექტორი:	თ.ჩხაიძე	
რესტავრატორი:	რ.შაშვიაშვილი	
კონსტრუქტორი:	ნ.ჩხარტიშვილი	

სტადია	თარიღი	ფორმატი	მასშტ.	ფურც.
დ.პ.კ.		A-1	1:100	A-103

არქიტექტურული ნაწილი

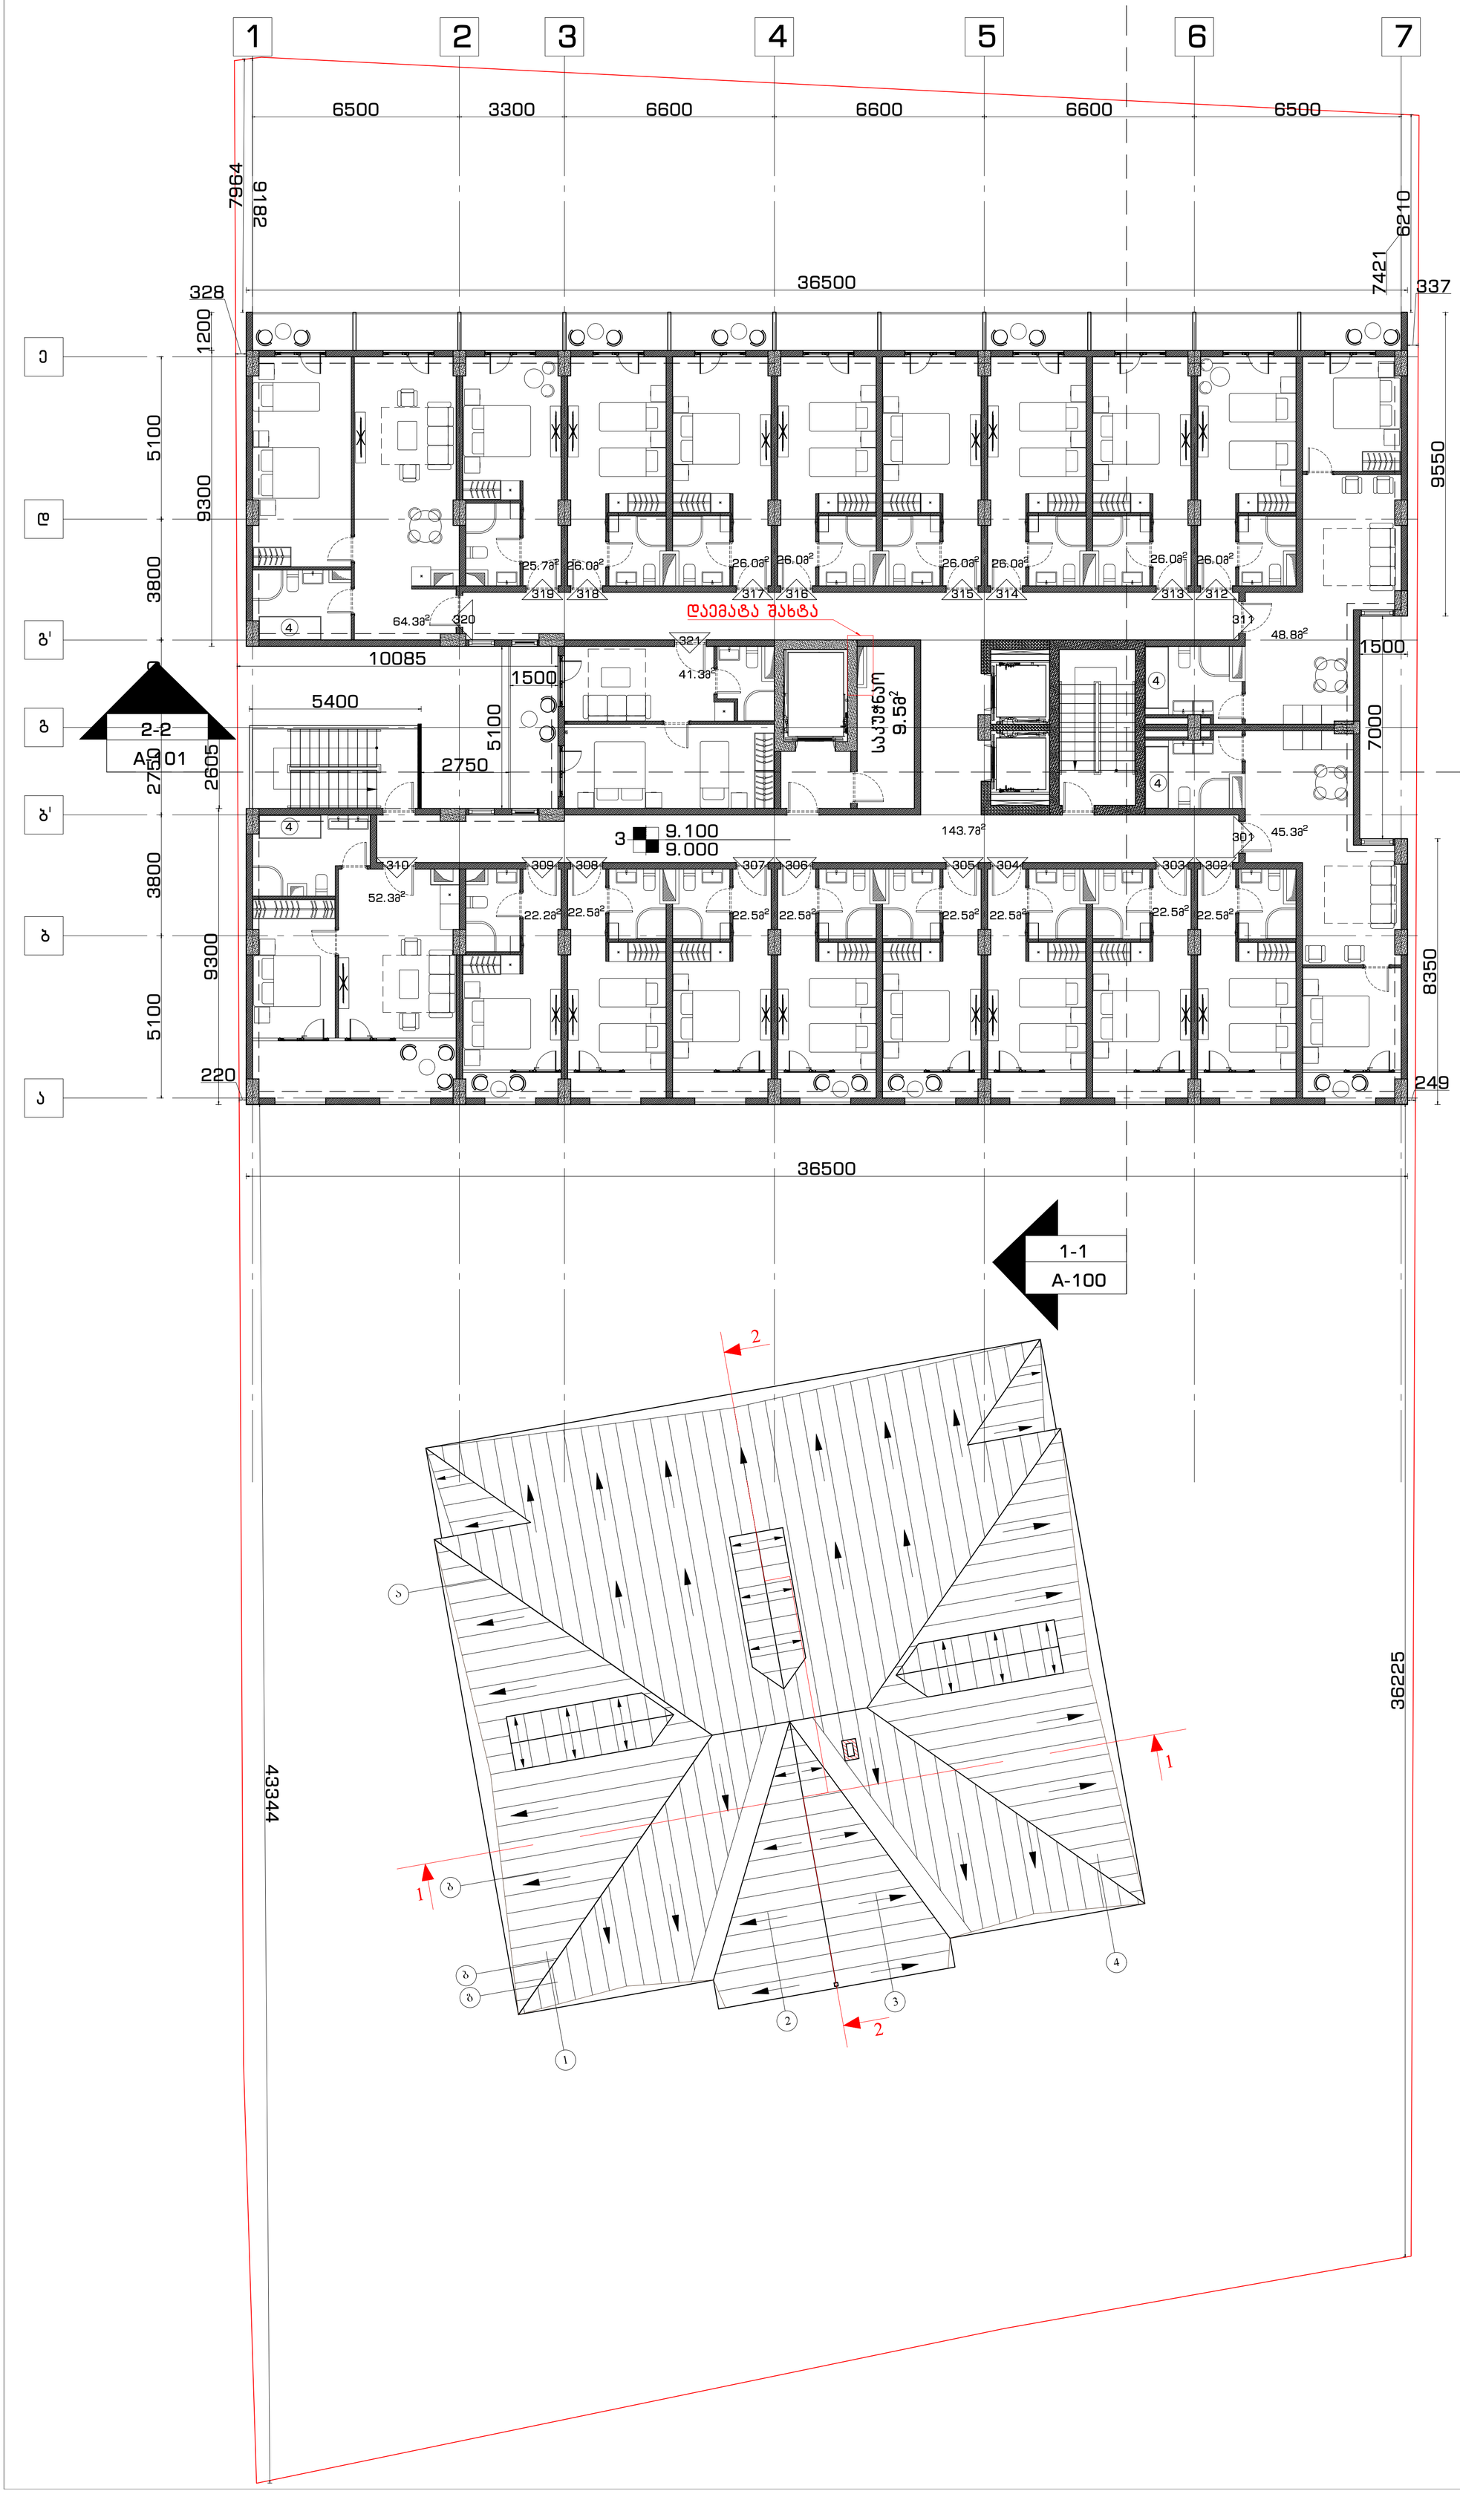

გენ-გეგმა

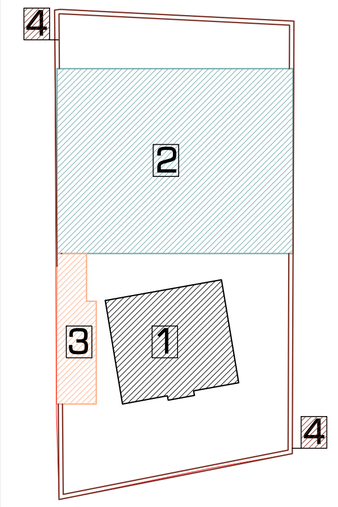

ჭრილი



შენიშვნა:

1 შენობა №1 – კულტურული მემკვიდრეობის ძეგლი

2 შენობა №2 – სასტუმრო კომპლექსი (ახალი მშენებლობა)

3 შენობა №3 – ეთნოგრაფიული კუთხე (ტერიტორიზე არსებული უმნიშვნელო ნანგრევის ადგილზე ასაშენებელი შენობა)

4 ღობე – ტერიტორიაზე ვინარჩუნებთ ღობის პირვანდელ ვარიანტს, განახლებული მასალებით

დამკვეთი:

შპს "აისი"
ს/კ 445395153

შემსრულებელი:

GRAPPA
GRAPPA LTD

შპს გრაპა ს/კ 445492379

მისამართი:საქართველო, თბილისი,ბელიაშვილის 142, ოფისი №405

ADDRESS: GEORGIA, TBILISI,BELIASHVILI STREET #142, OFFICE #405

პროექტი:

სასტუმრო კომპლექსი
ქ.თბილისი,წურწმიას ქ.№14

ნახაზი:

შენობა №2
3 სართულის გეგმა

თანამდებობა	გვარი	ხელმოწერა
დირექტორი:	მ.გურგენიძე	
არქიტექტორი:	ლ.გურგენიძე	
არქიტექტორი:	თ.ჩხაიძე	
რესტავრატორი:	რ.შაშვიაშვილი	
კონსტრუქტორი:	ნ.ჩხარტიშვილი	

სტადია	თარიღი	ფორმატი	მასშტ.	ფურც.
დ.პ.ქ.		A-1	1:100	A-104

არქიტექტურული ნაწილი

გენ-გეგმა

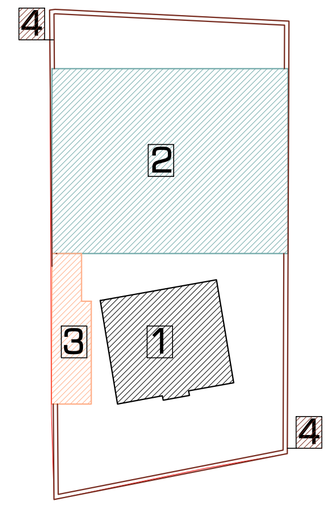

ჭრილი



შენიშვნა:

1 შენობა №1 – კულტურული მემკვიდრეობის ძეგლი

2 შენობა №2 – სასტუმრო კომპლექსი
(ახალი მშენებლობა)

3 შენობა №3 – ეთნოგრაფიული კუთხე
(ტერიტორიაზე არსებული უმნიშვნელო ნანგრევის ადგილზე ასაშენებელი შენობა)

4 ღობე – ტერიტორიაზე ვინარჩუნებთ ღობის პირვანდელ ვარიანტს, განახლებული მასალებით

დამკვეთი:

შპს "აისი"
ს/კ 445395153

შემსრულებელი:

GRAPPA
GRAPPA LTD

შპს გრაპა ს/კ 445492379

მისამართი:საქართველო, თბილისი,ბელიაშვილის 142, ოფისი №405

ADDRESS: GEORGIA, TBILISI,BELIASHVILI STREET #142, OFFICE #405

პროექტი:

სასტუმრო კომპლექსი
ქ.თბილისი,წურწმიას ქ.№14

ნახაზი:

შენობა №2
4 სართულის გეგმა

თანამდებობა	გვარი	ხელმოწერა
დირექტორი:	მ.გურგენიძე	
არქიტექტორი:	ლ.გურგენიძე	
არქიტექტორი:	თ.ჩხაიძე	
რესტავრატორი:	რ.შაშვიაშვილი	
კონსტრუქტორი:	ნ.ჩხარტიშვილი	

სტადია	თარიღი	ფორმატი	მასშტ.	ფურც.
დ.პ.კ.		A-1	1:100	A-105

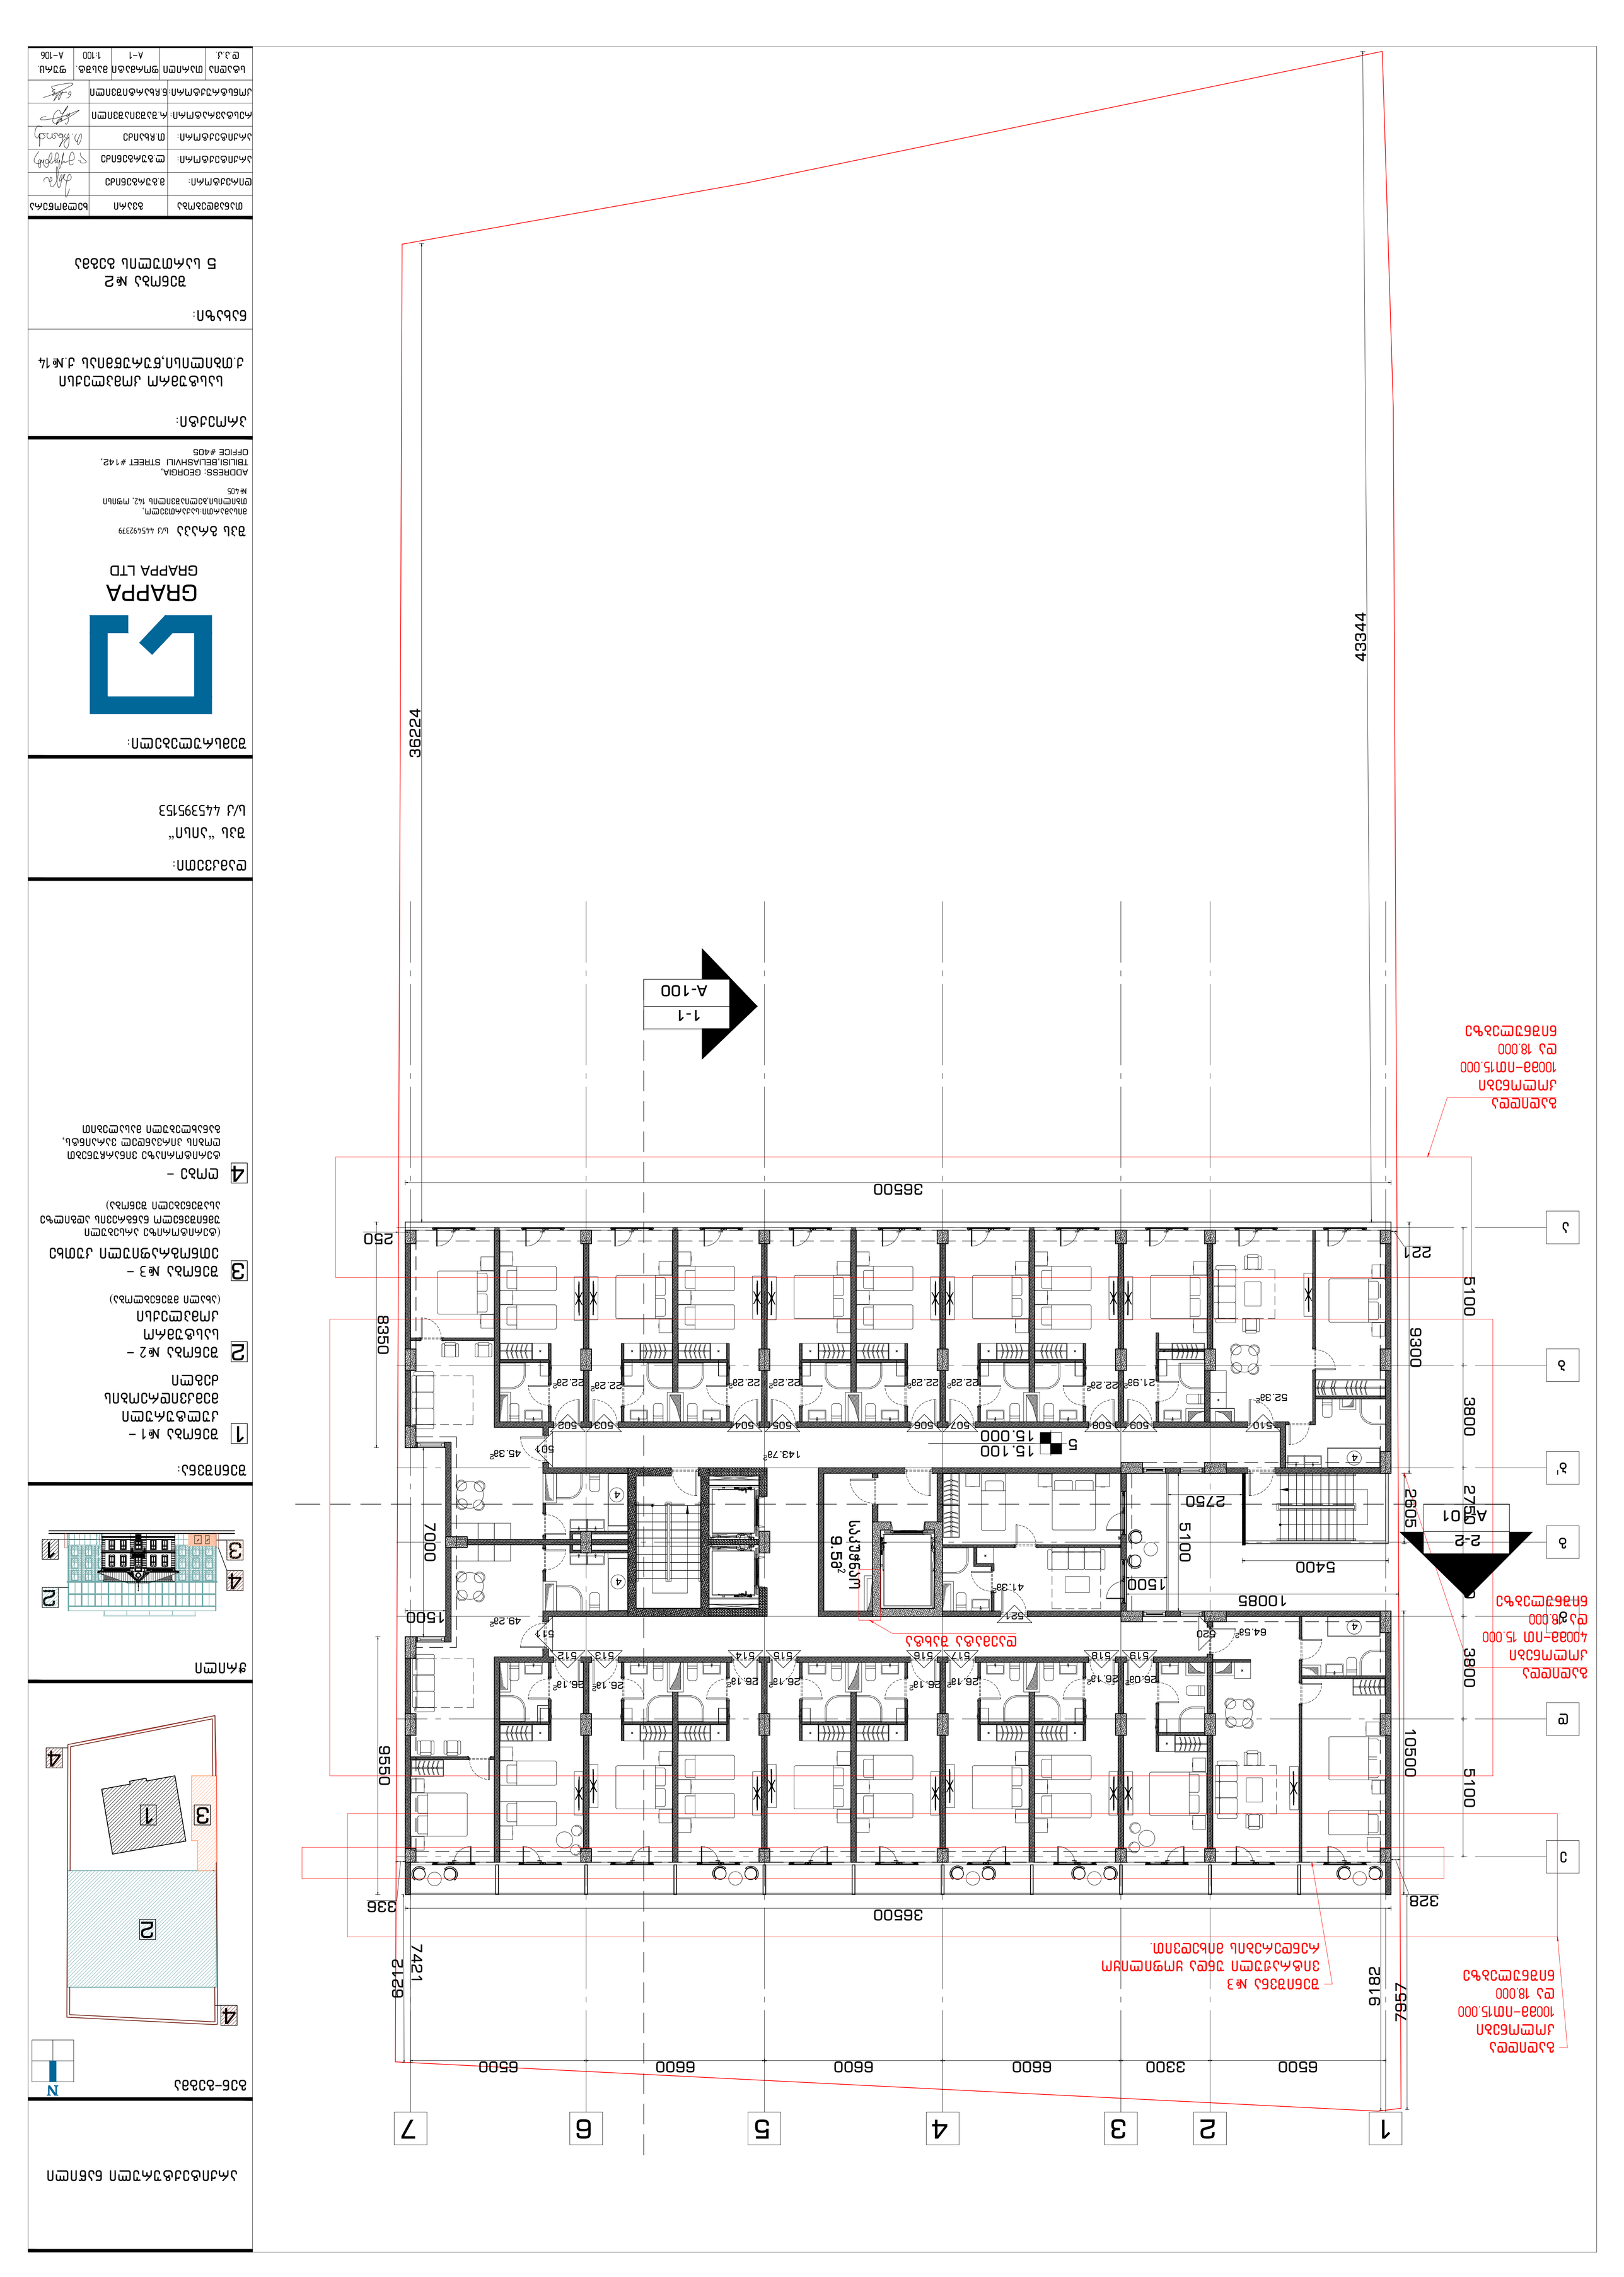

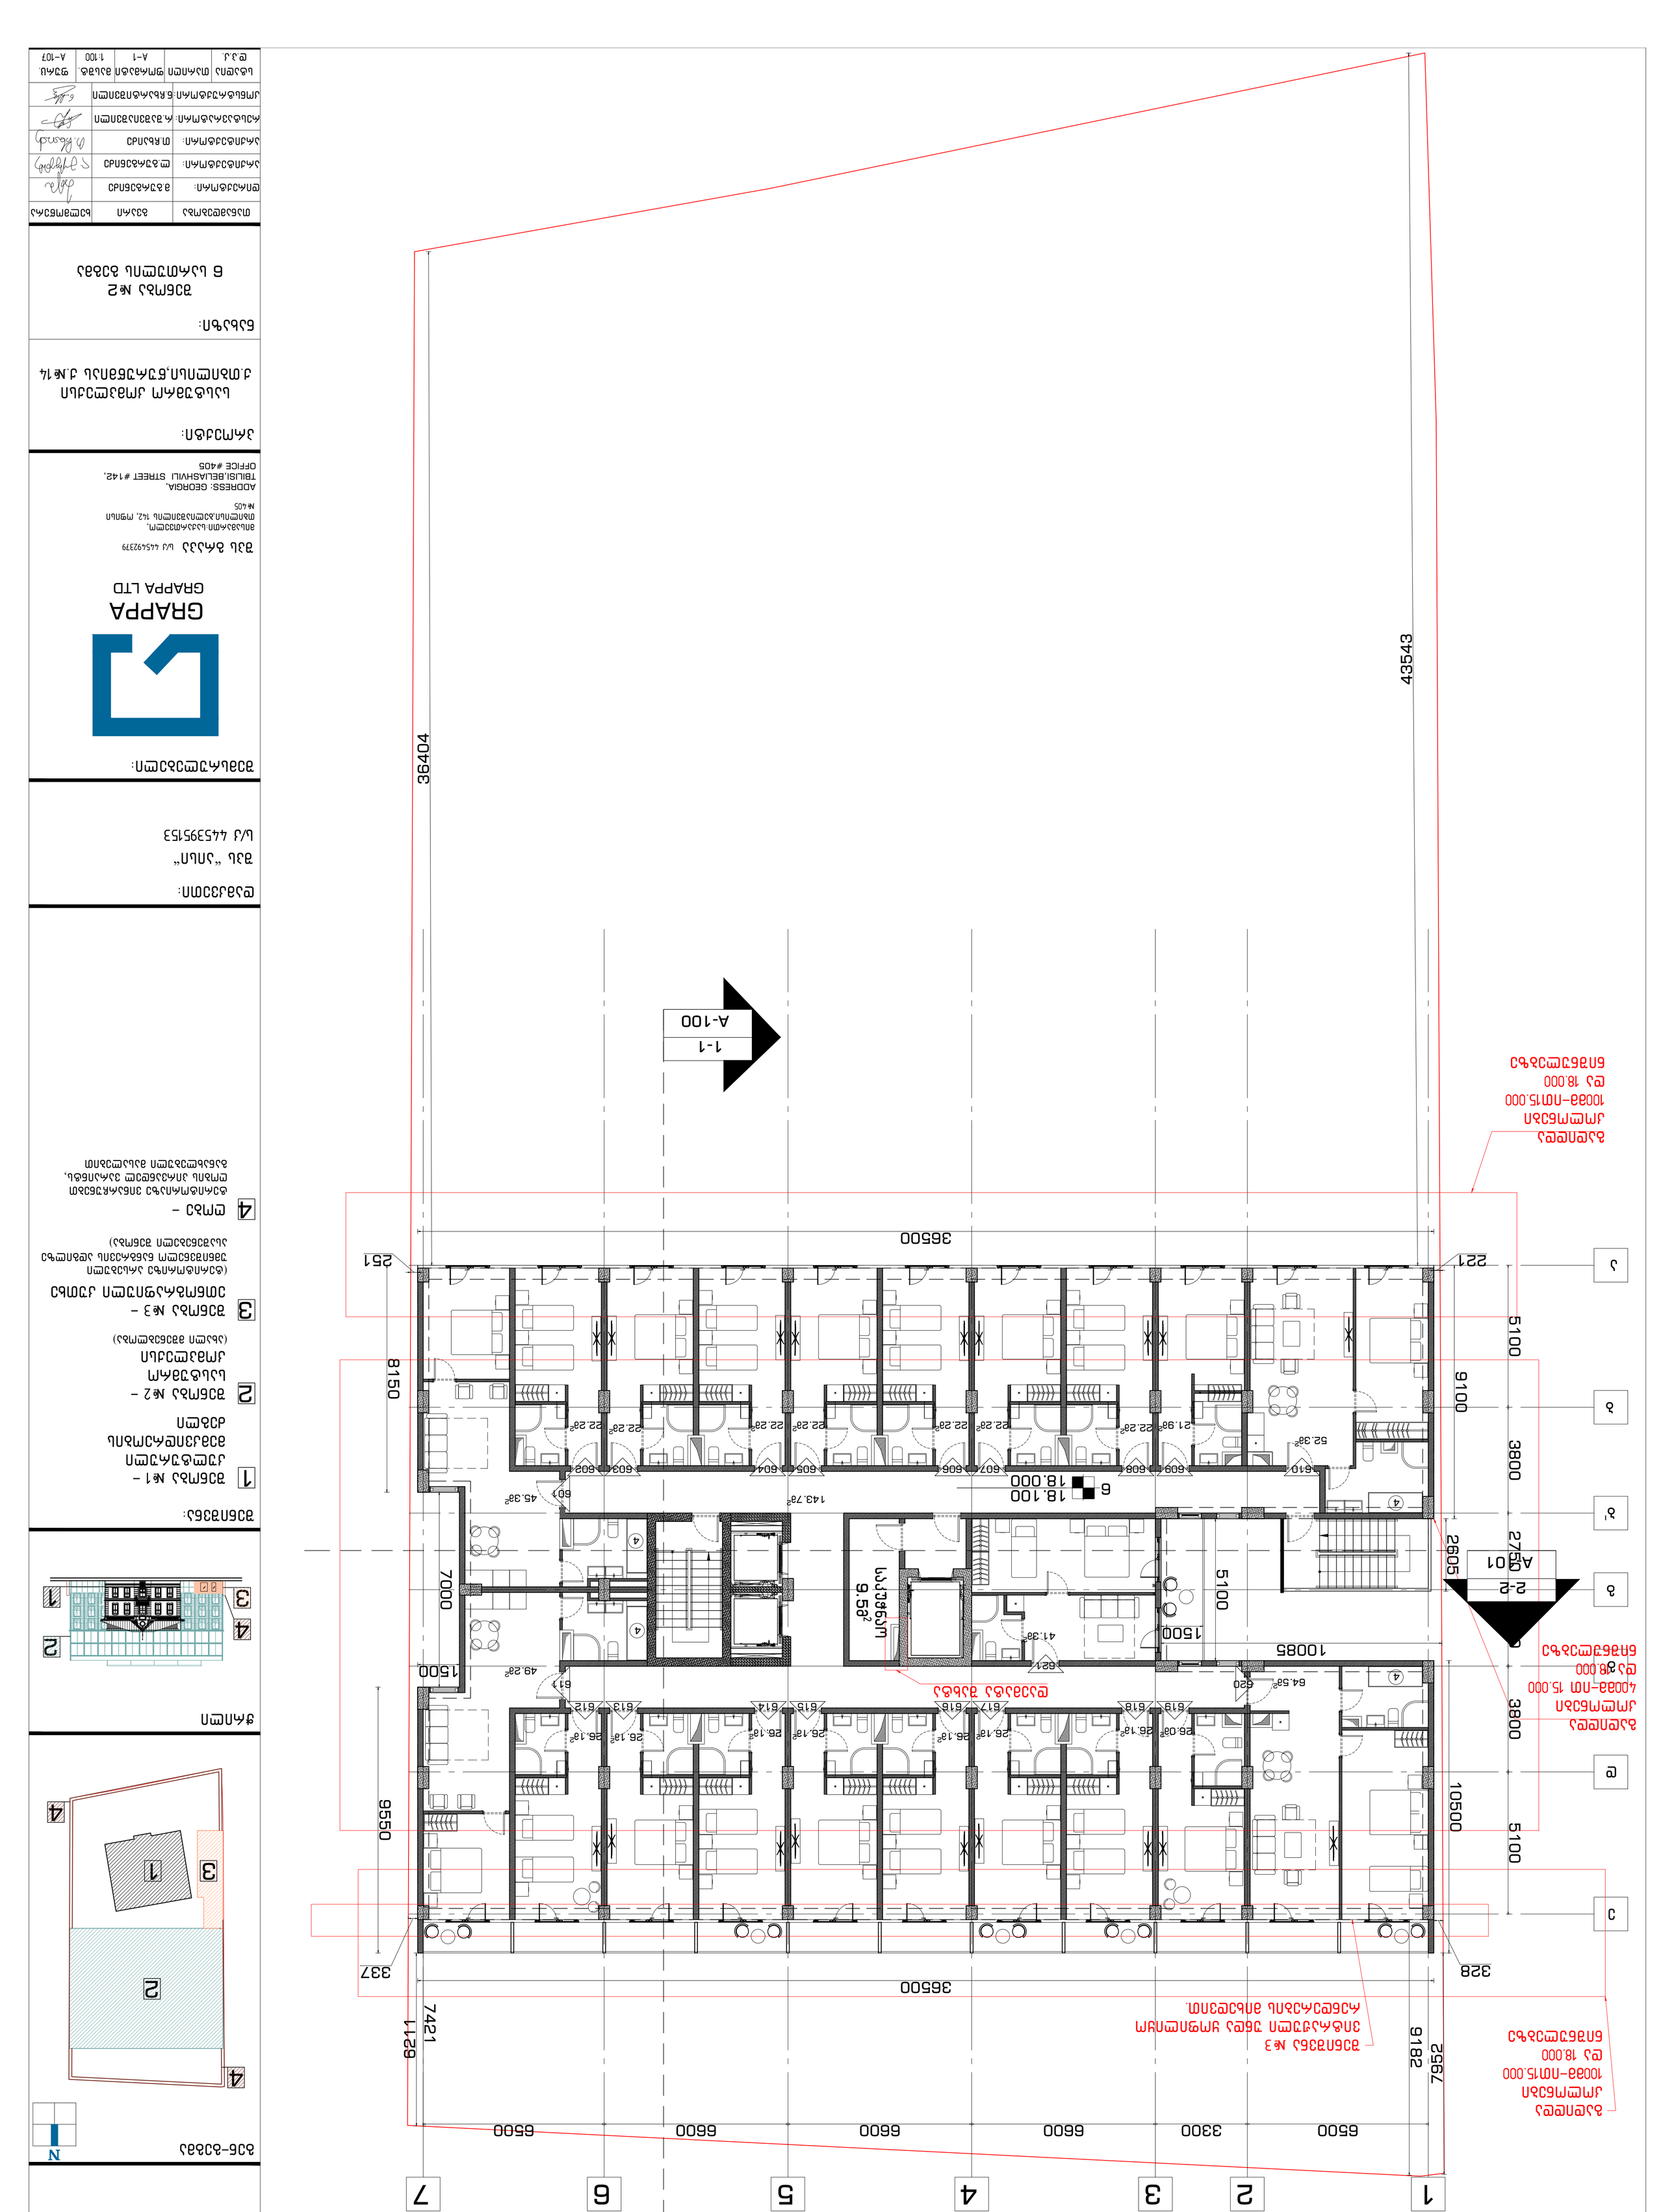



GRAPPA

GRAPPA LTD


ADDRESS: GEORGIA, TBILISI,BELIASHVILI STREET #142, OFFICE #405

ავტორი:





დამკვეთი:












ლისტის №:	ლისტების რაოდენობა:	ფორმატი:	მასშტაბი:	ნახატის №:
ე.ა.		A-1	1:100	A-107

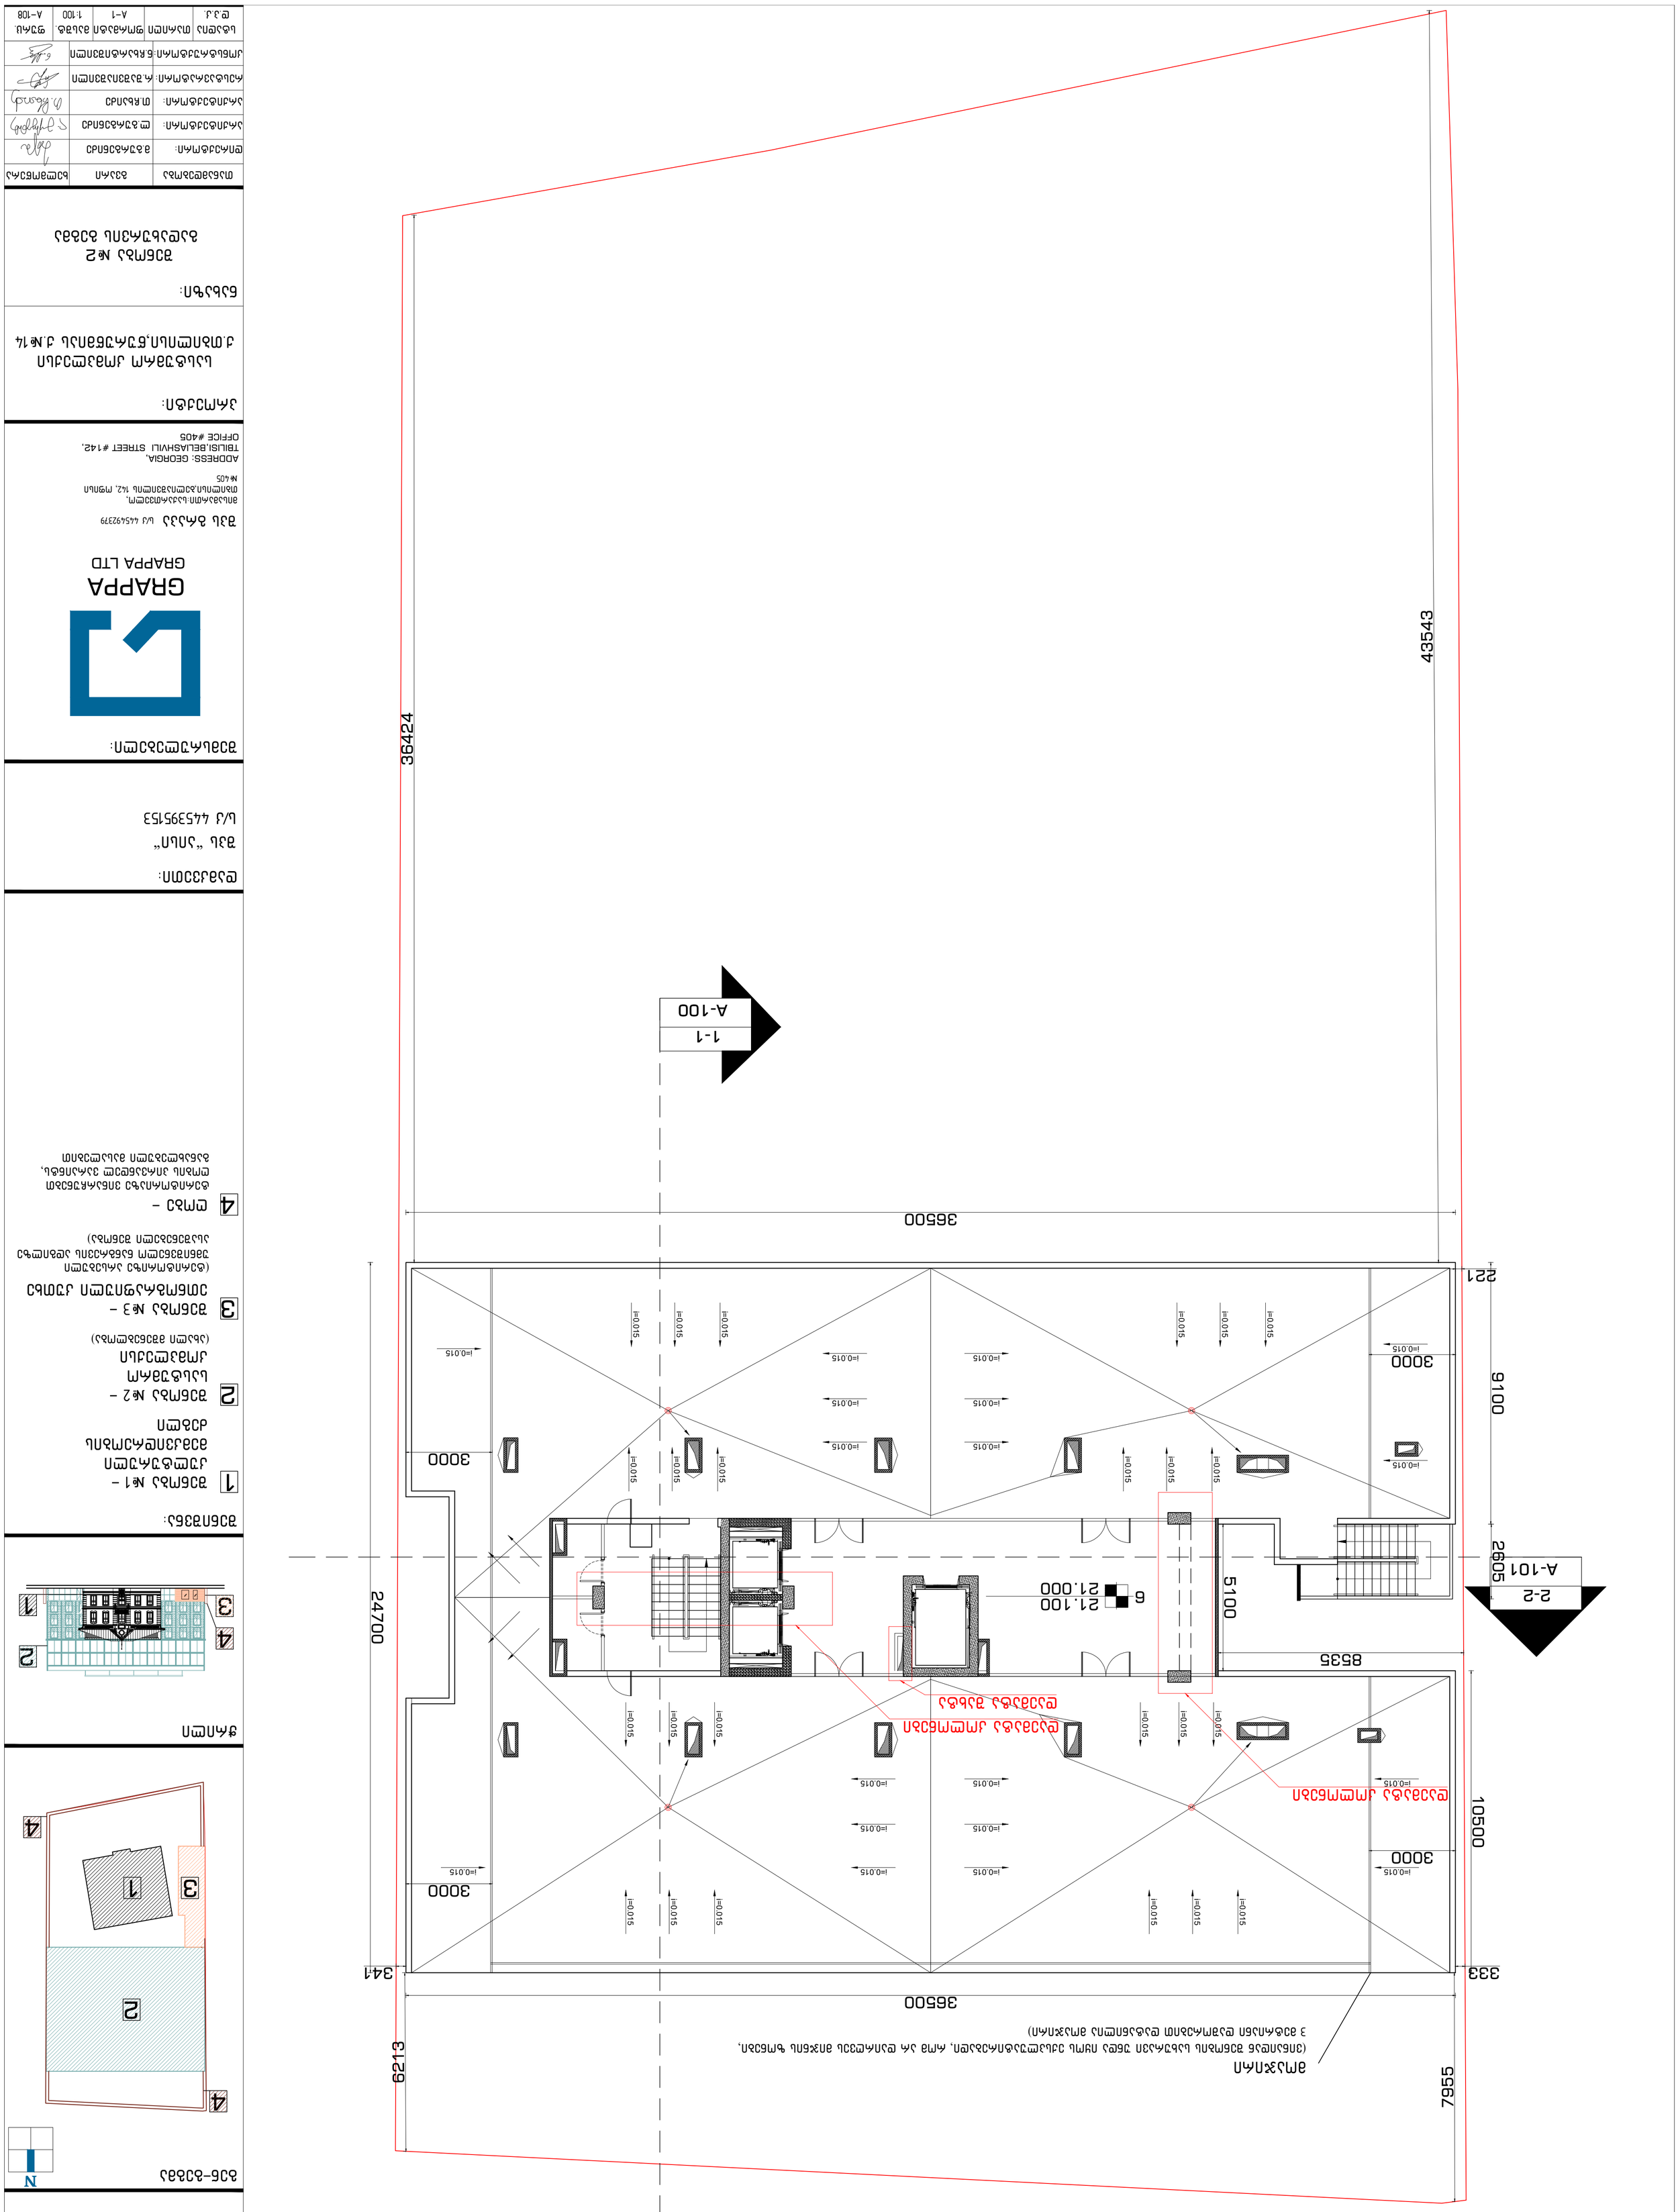
43543
36424
36500
24700
9100
5100
8535
3000
3000
3000

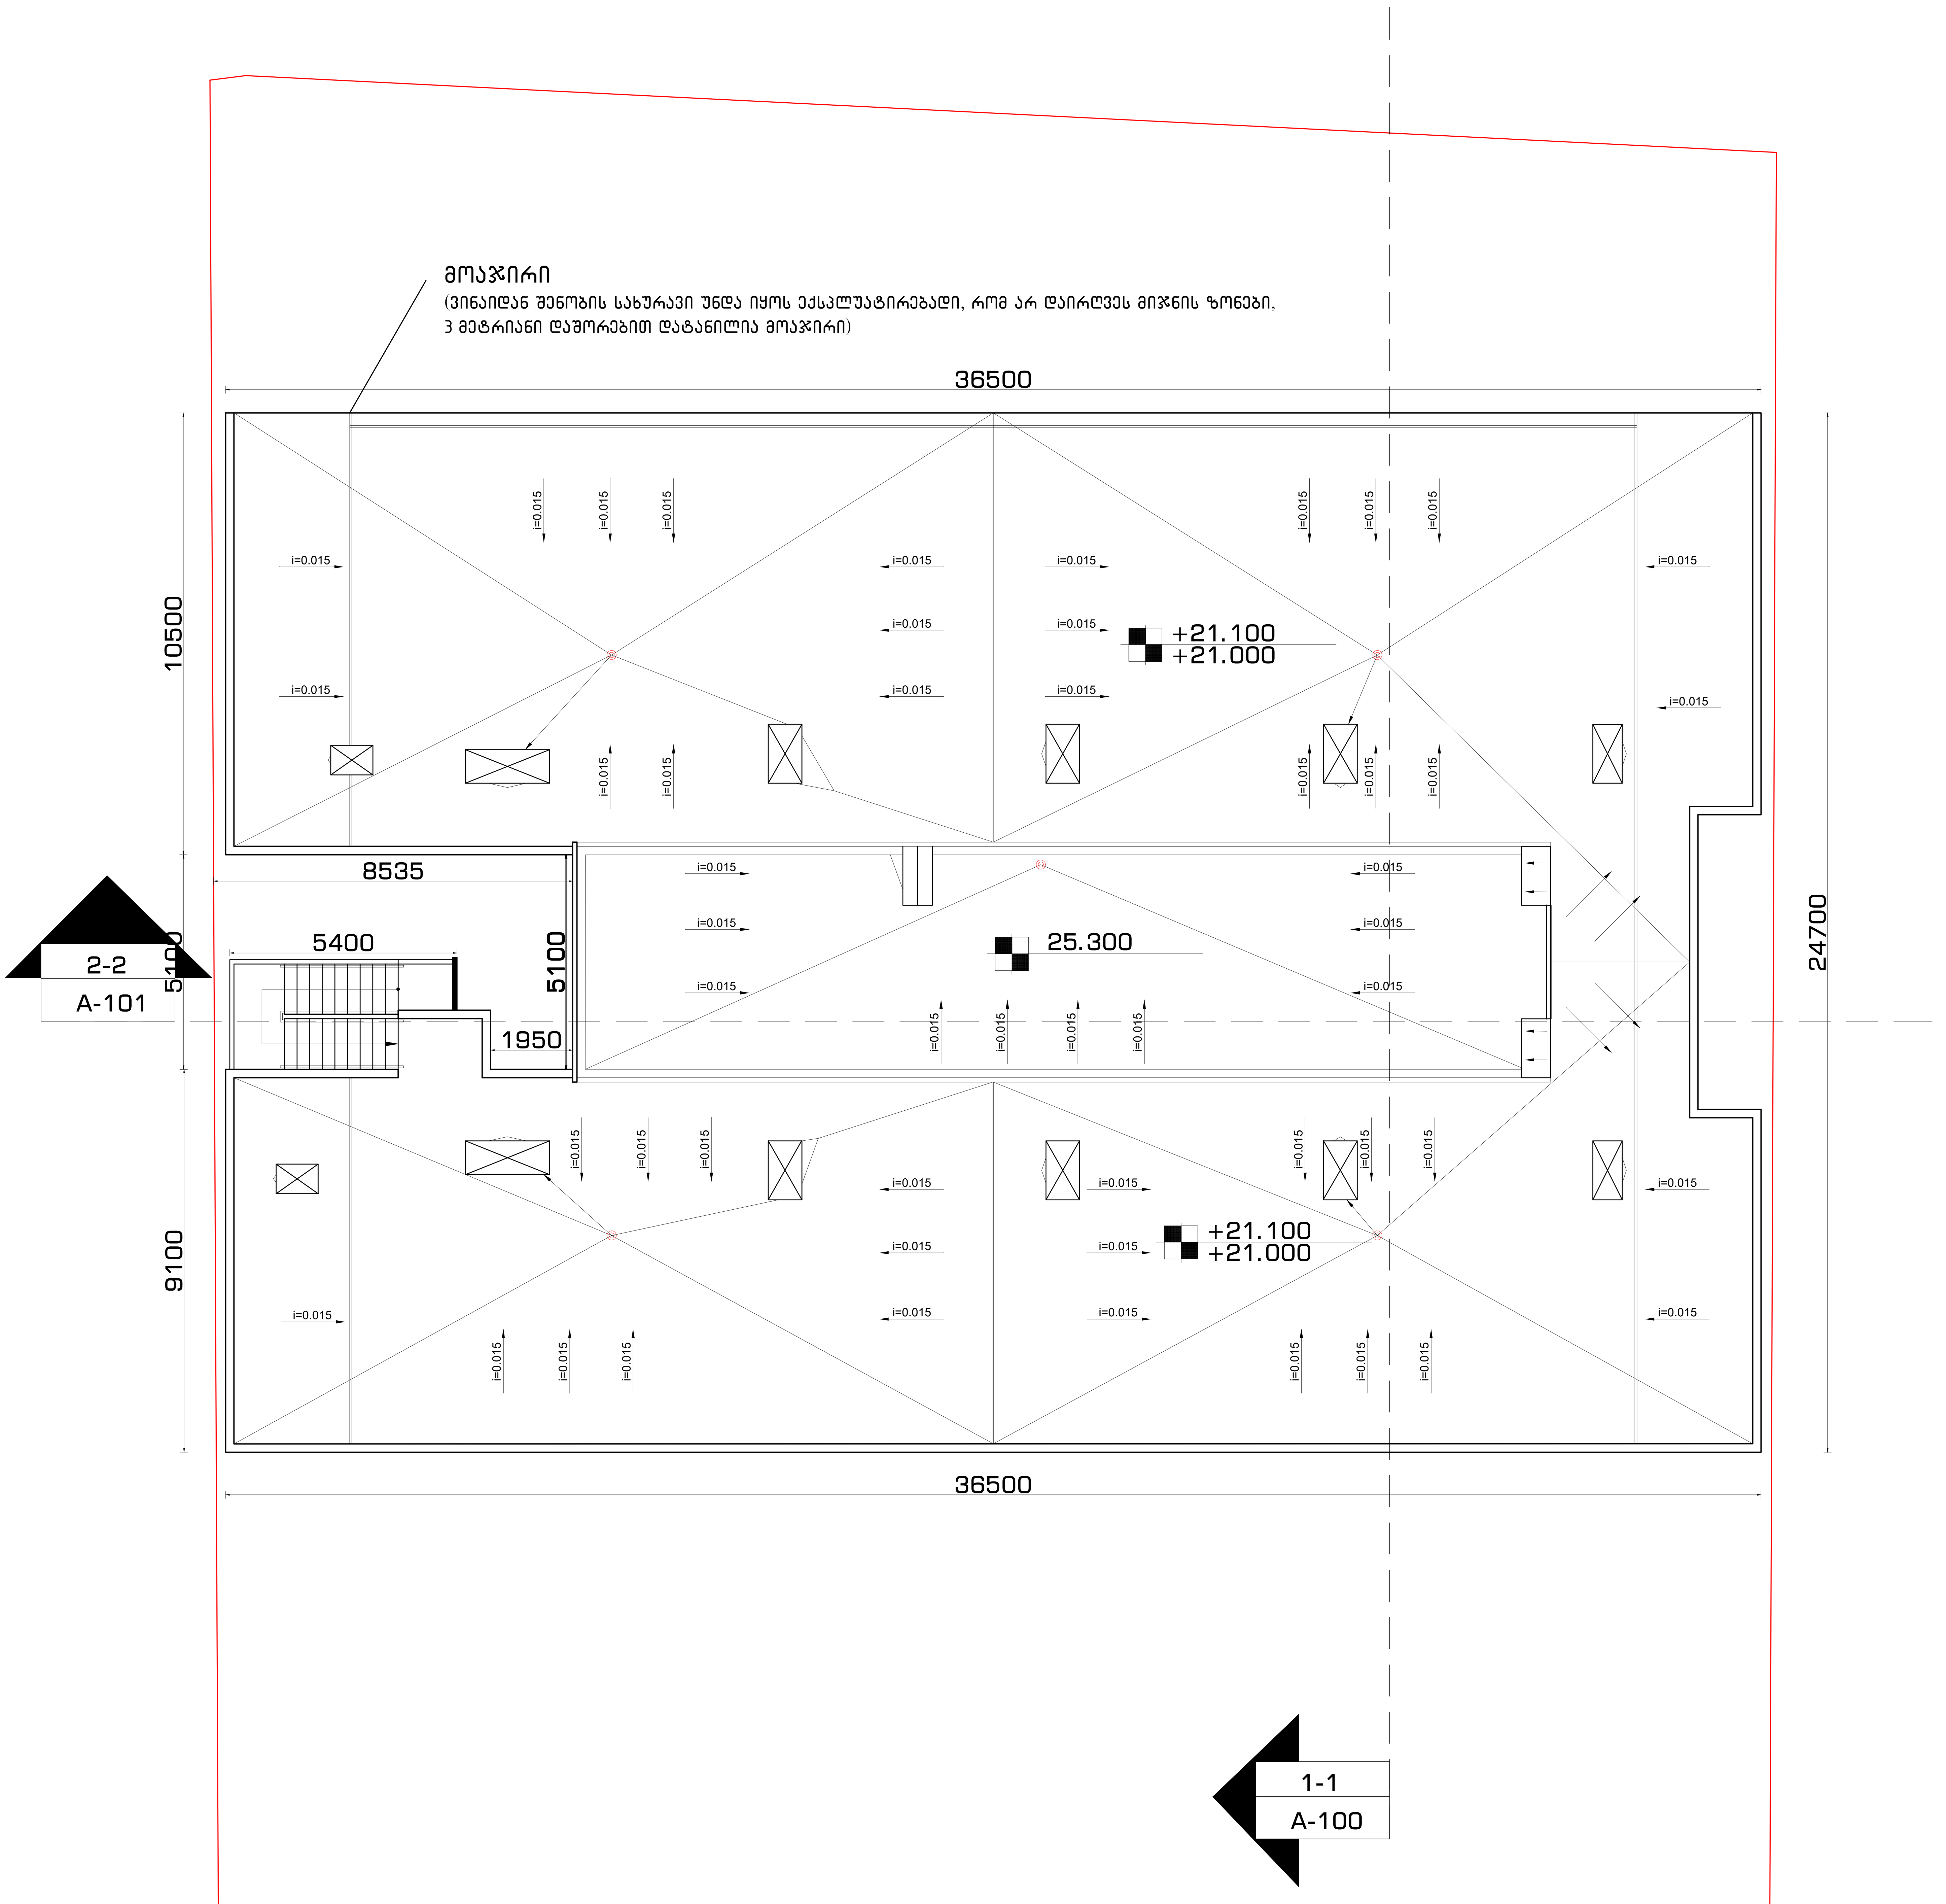

არქიტექტურული ნაწილი

გენ-გეგმა

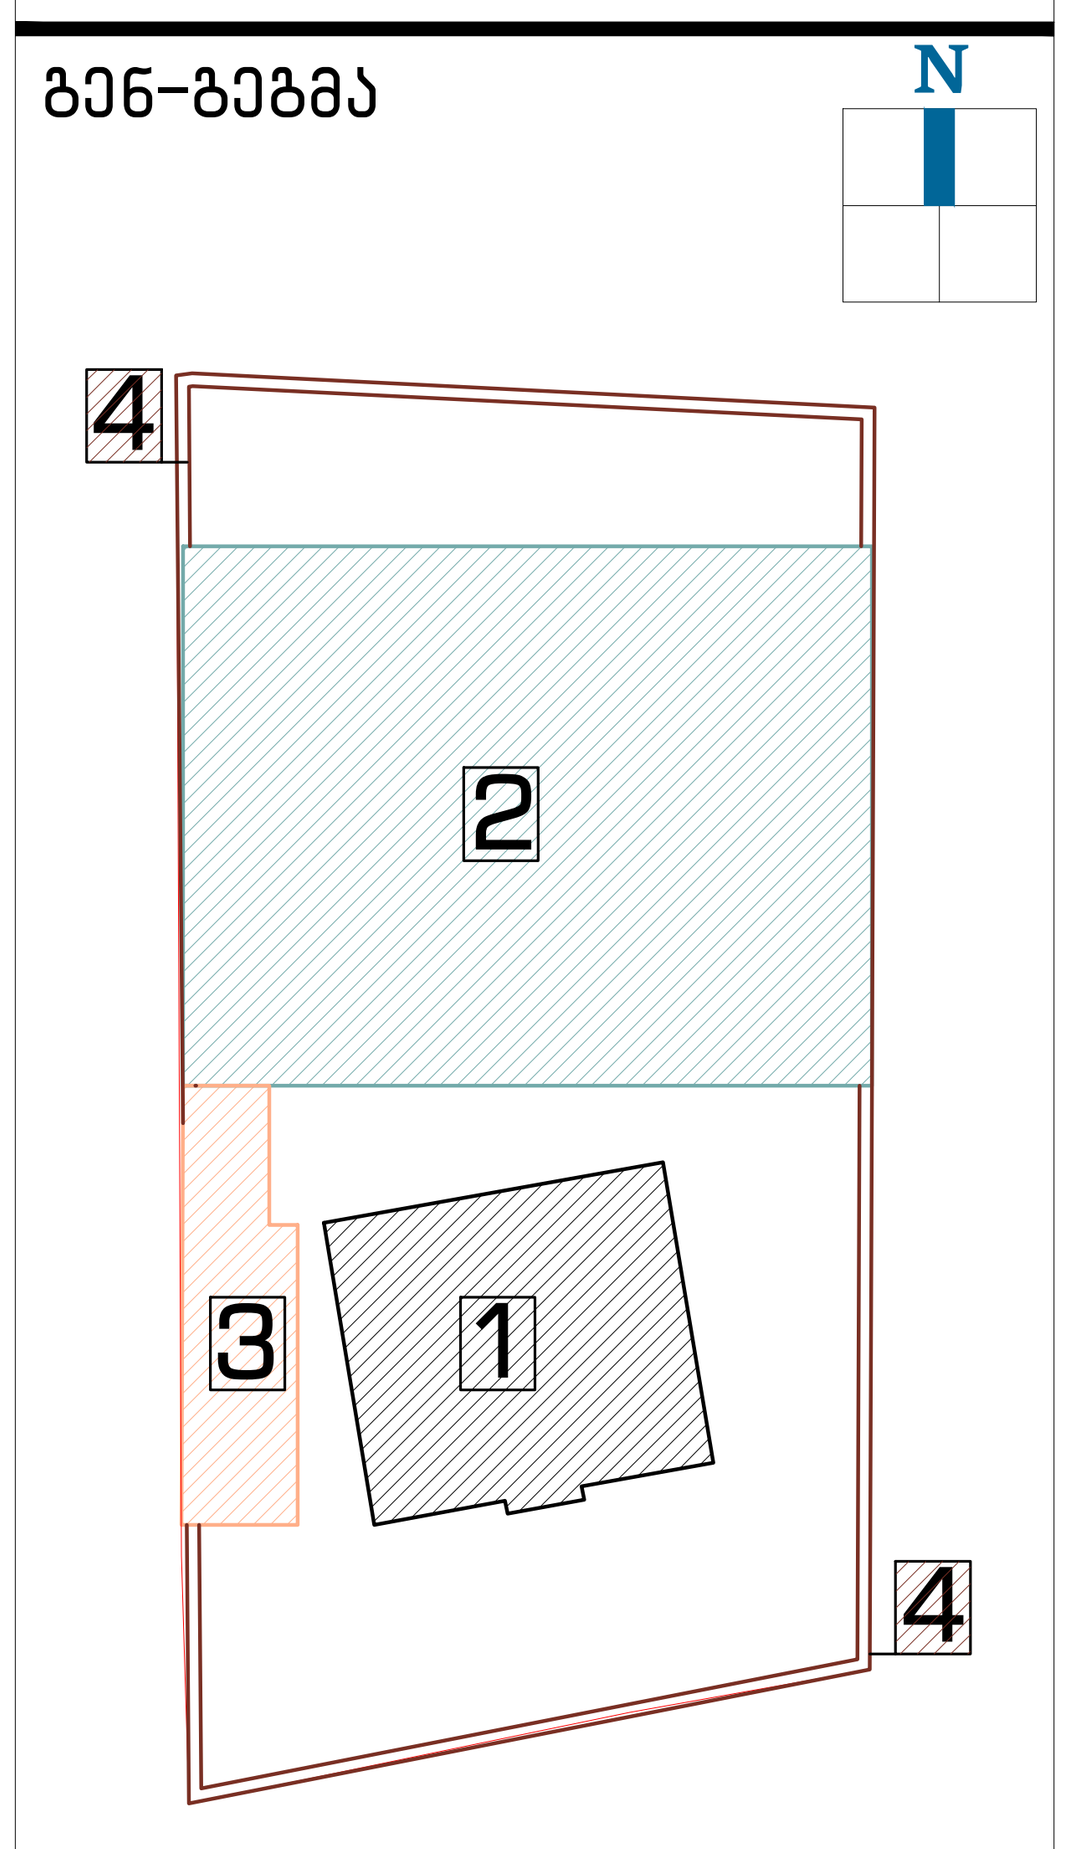

ჭრილი

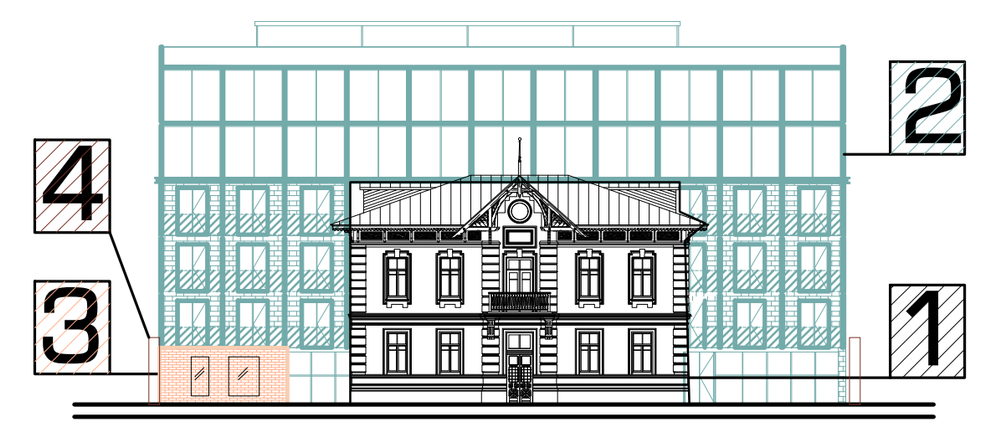

შენიშვნა:

1 შენობა №1 – კულტურული მემკვიდრეობის ძეგლი

2 შენობა №2 – სასტუმრო კომპლექსი
(ახალი მშენებლობა)

3 შენობა №3 – ეთნოგრაფიული კუთხე
(ტერიტორიზე არსებული უმნიშვნელო ნანგრევის ადგილზე ასაშენებელი შენობა)

4 ღობე –
ტერიტორიაზე ვინარჩუნებთ ღობის პირვანდელ ვარაინტს, განახლებული მასალებით

დამკვეთი:

შპს "აისი"
ს/კ 445395153

შემსრულებელი:

GRAPPA
GRAPPA LTD

შპს გრაპა ს/კ 445492379
მისამართი:საქართველო, თბილისი,ბელიაშვილის 142, ოფისი №405
ADDRESS: GEORGIA, TBILISI,BELIASHVILI STREET #142, OFFICE #405

პროექტი:

სასტუმრო კომპლექსი
ქ.თბილისი,წურუწმიას ქ.№14

ნახაზი:

შენობა №2
გადახურვის გეგმა

თანამდებობა	გვარი	ხელმოწერა
დირექტორი:	მ.გურგენიძე	
არქიტექტორი:	ლ.გურგენიძე	
არქიტექტორი:	თ.ჩხაიძე	
რესტავრატორი:	რ.შაშვიაშვილი	
კონსტრუქტორი:	ნ.ჩხარტიშვილი	

სტადია	თარიღი	ფორმატი	მასშტ.	ფურც.
დ.პ.კ.		A-1	1:100	A-109

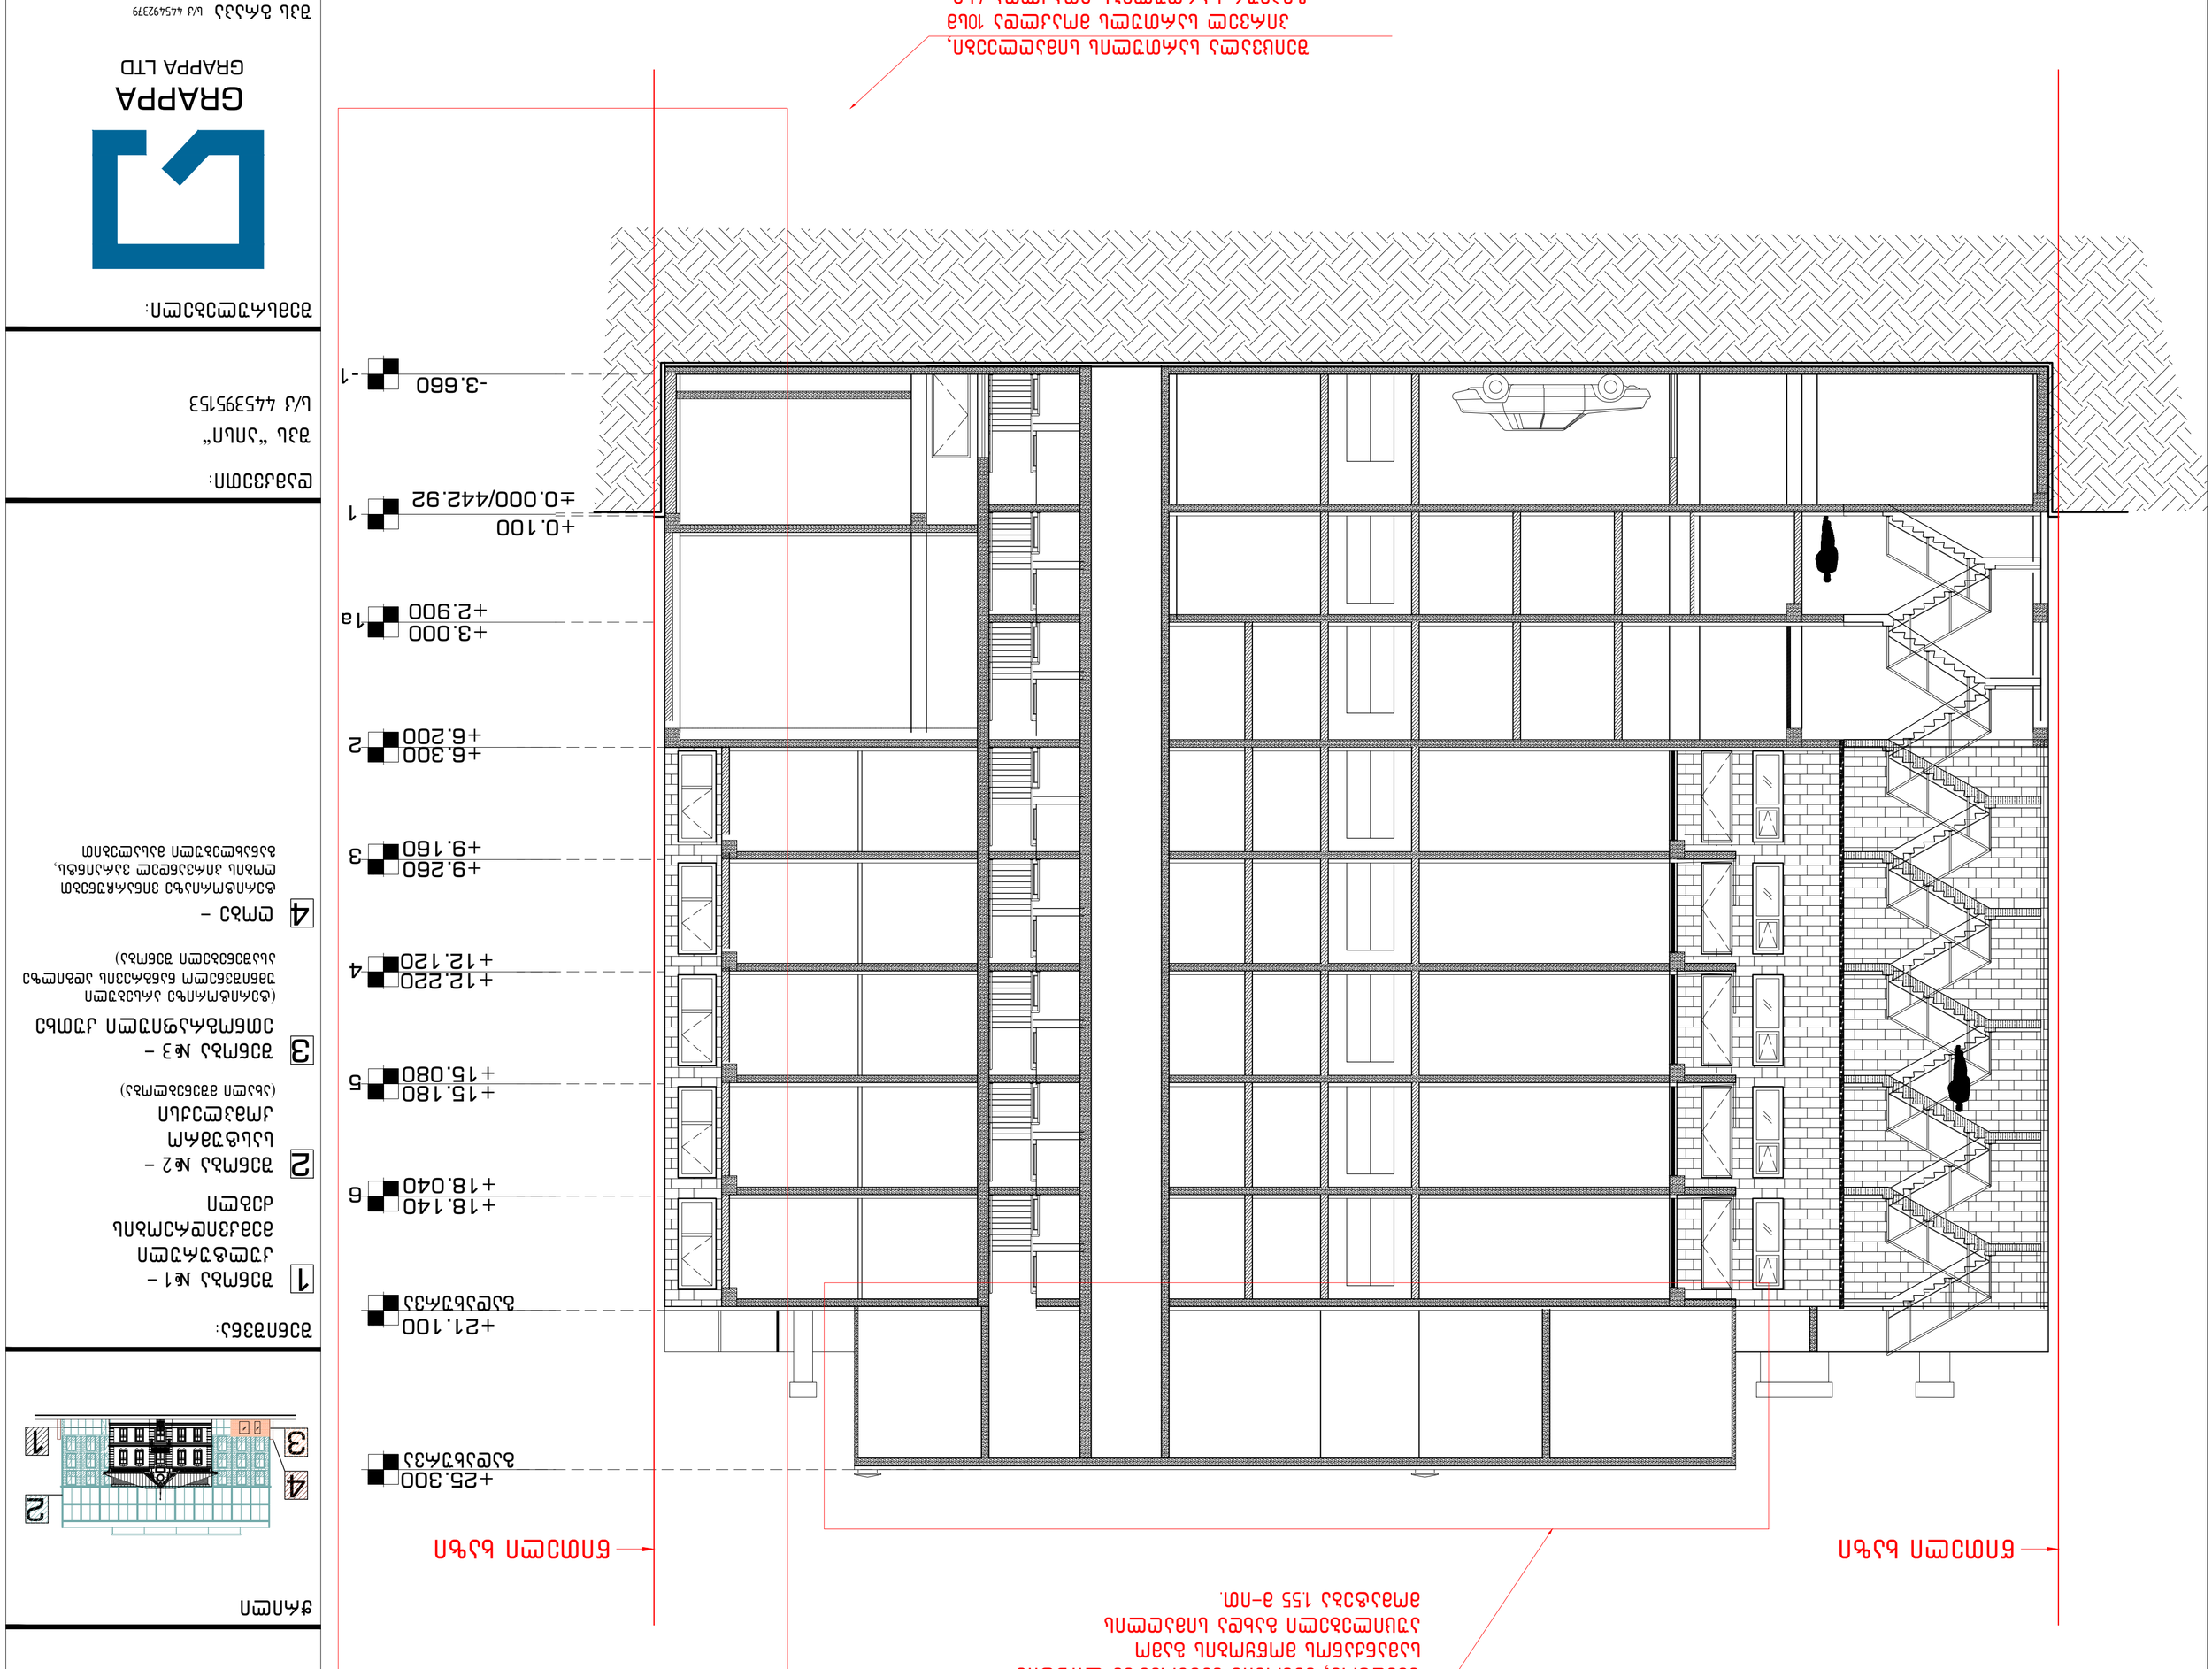















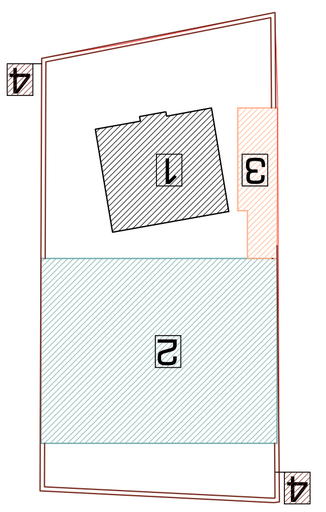

ნახ–ნახაზის

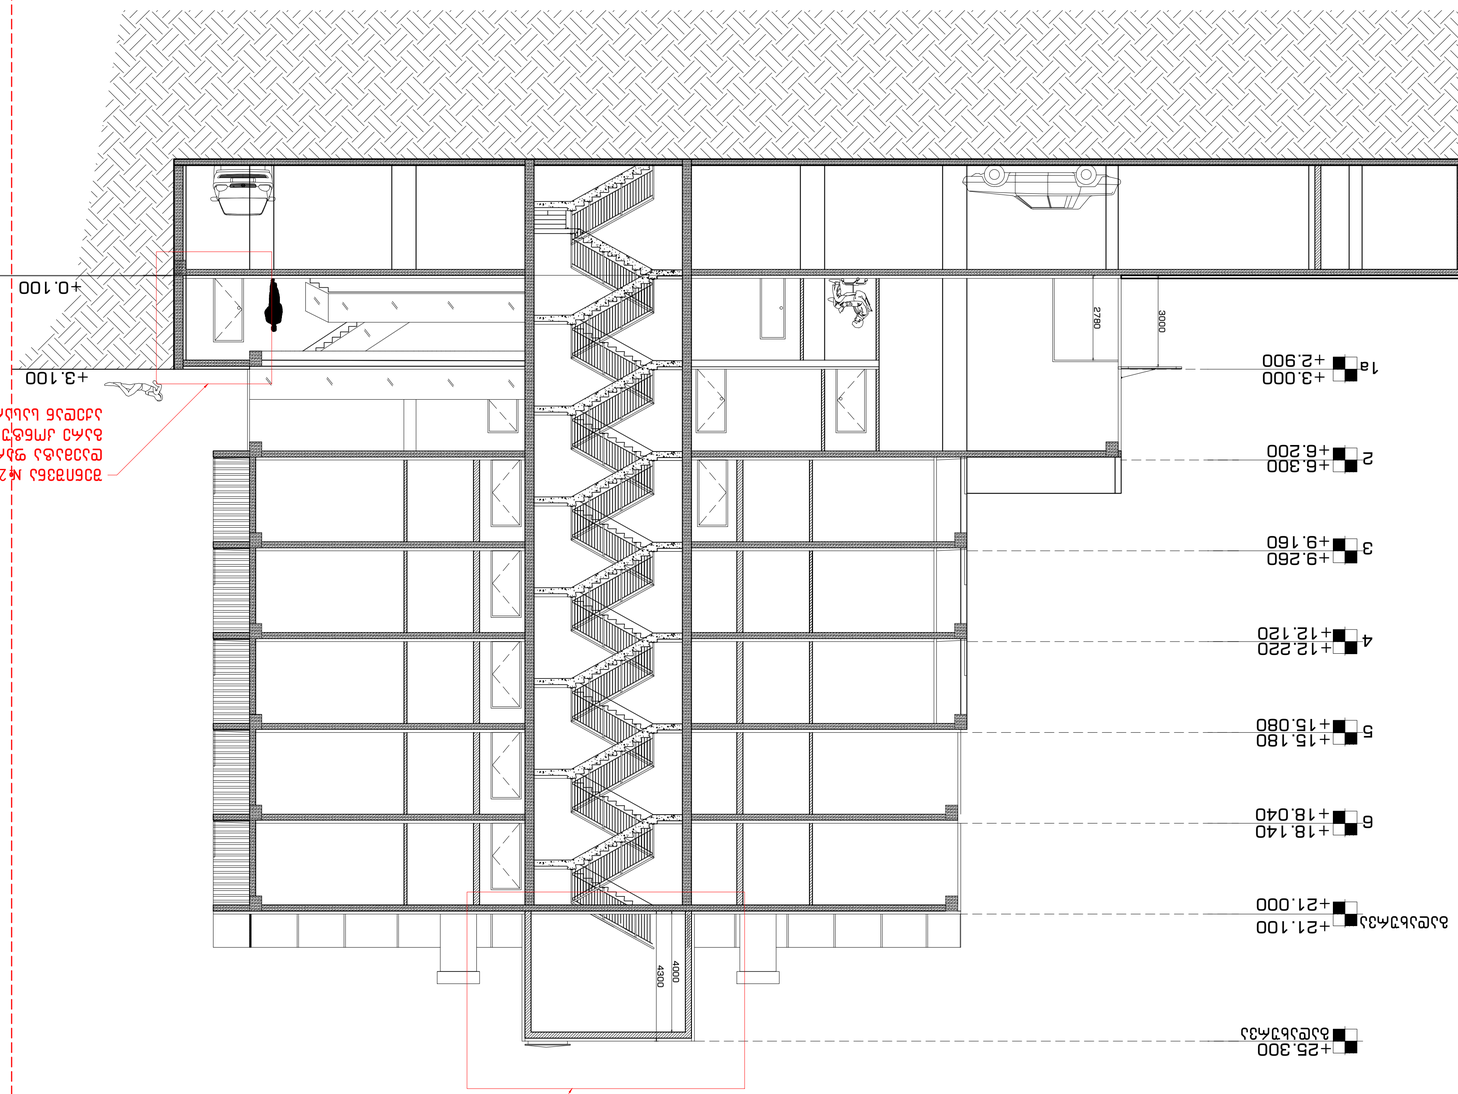

ნებისმიერი ნახატის ან ტექსტის გამოყენება, გავრცელება ან კოპირება მხოლოდ ავტორის წერილობითი ნებართვით

ავტორი









ინდექსი

ზედა ნიშნული	+25.300
მე-6 სართული	+18.140
მე-5 სართული	+15.180
მე-4 სართული	+12.220
მე-3 სართული	+9.260
მე-2 სართული	+6.300
მე-1 სართული	+3.000
ნულოვანი ნიშნული	±0.000/442.92
ქვედა ნიშნული	-3.660

ადგილმდებარეობა

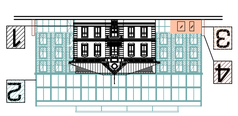




















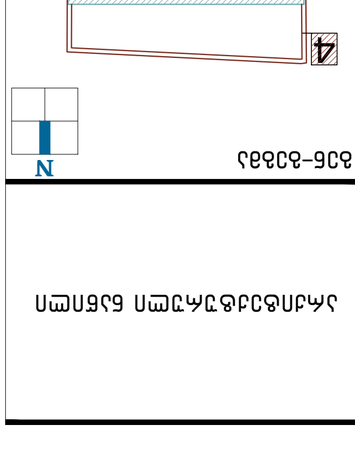


საინჟინრო ნახაზების დამუშავების შემდგომ, შენობის სახურავზე ლიფტის სამანქანოს მოწყობის გამო აუცილებელი გახდა სიმაღლის მომატება 1.55 მ-ით.

წითელი ხაზი

წითელი ხაზი



არქიტექტურული ნაწილი

გენ-გეგმა

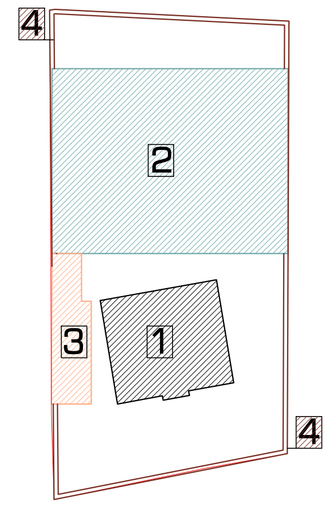

ჭრილი



შენიშვნა:

1 შენობა №1 – კულტურული მემკვიდრეობის ძეგლი

2 შენობა №2 – სასტუმრო კომპლექსი (ახალი მშენებლობა)

3 შენობა №3 – ეთნოგრაფიული კუთხე (ტერიტორიაზე არსებული უმნიშვნელო ნანგრევის ადგილზე ასაშენებელი შენობა)

4 ღობე – ტერიტორიაზე ვინარჩუნებთ ღობის პირვანდელ ვარიანტს, განახლებული მასალებით

დამკვეთი:

შპს "აისი"

ს/კ 445395153

შემსრულებელი:

GRAPPA
GRAPPA LTD

შპს გრაპა ს/კ 445492379

მისამართი:საქართველო, თბილისი,ბელიაშვილის 142, ოფისი №405

ADDRESS: GEORGIA, TBILISI,BELIASHVILI STREET #142, OFFICE #405

პროექტი:

სასტუმრო კომპლექსი
ქ.თბილისი,წურწუწმიას ქ.№14

ნახაზი:

შენობა №2
ფასადი 1-7 ღერძებს შორის

თანამდებობა	გვარი	ხელმოწერა
დირექტორი:	მ.გურგენიძე	
არქიტექტორი:	ლ.გურგენიძე	
არქიტექტორი:	თ.ჩხაიძე	
რესტავრატორი:	რ.შაშვიაშვილი	
კონსტრუქტორი:	ნ.ჩხარტიშვილი	

სტადია	თარიღი	ფორმატი	მასშტ.	ფურც.
დ.პ.კ.		A-1	1:100	A-300

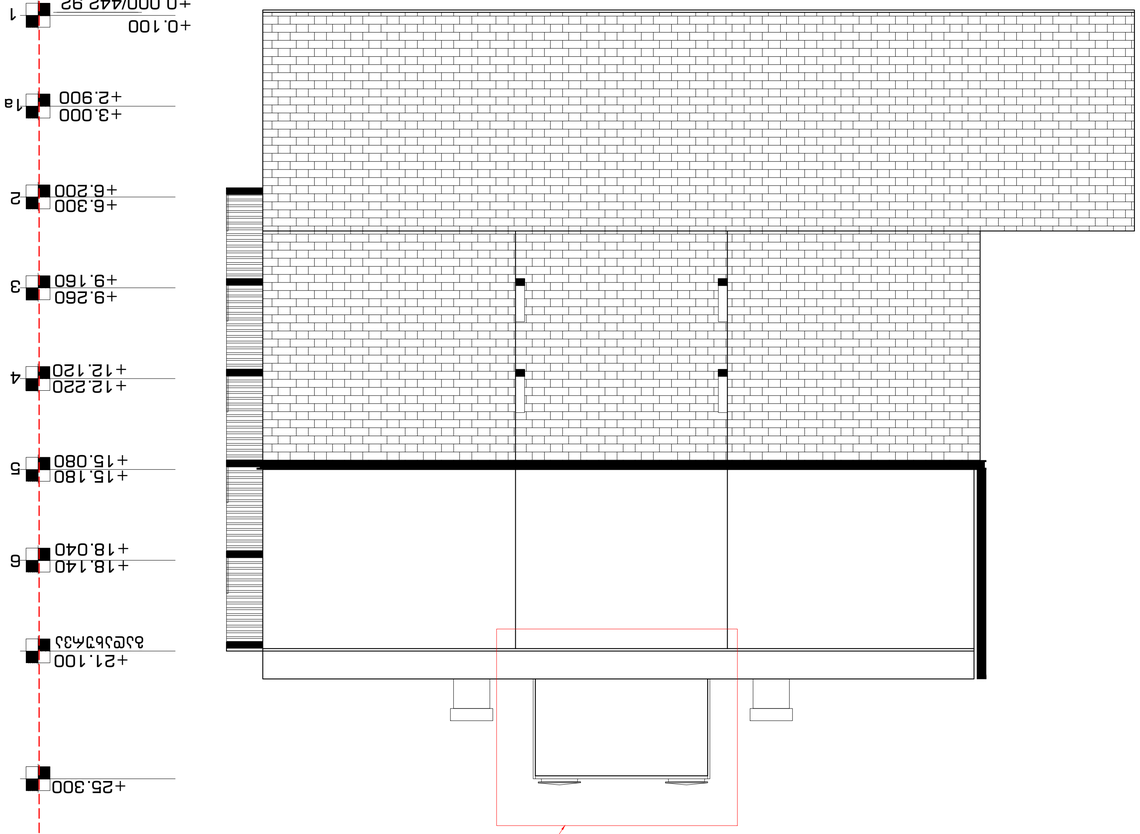





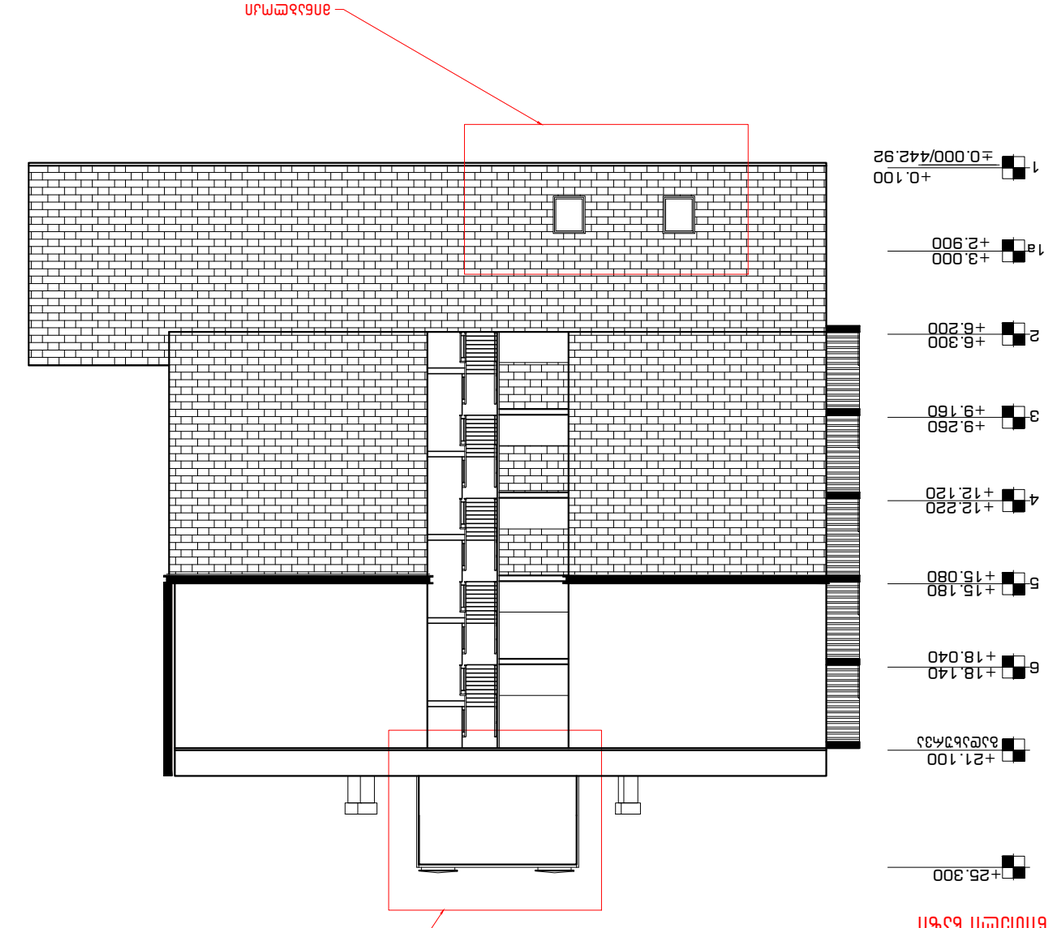












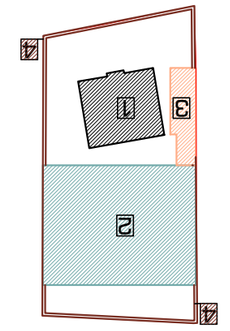










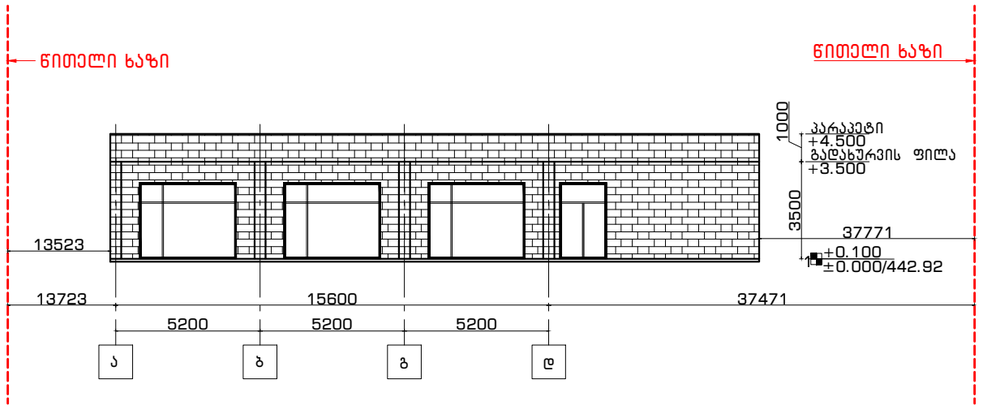

1 ნახაზი: ფასადი ა-დ ღერძებს შორის

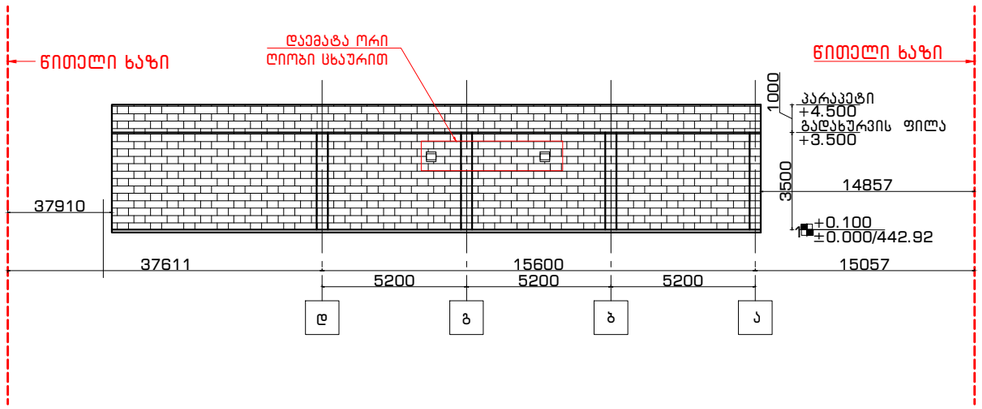

2 ნახაზი: ფასადი დ-ე ღერძებს შორის

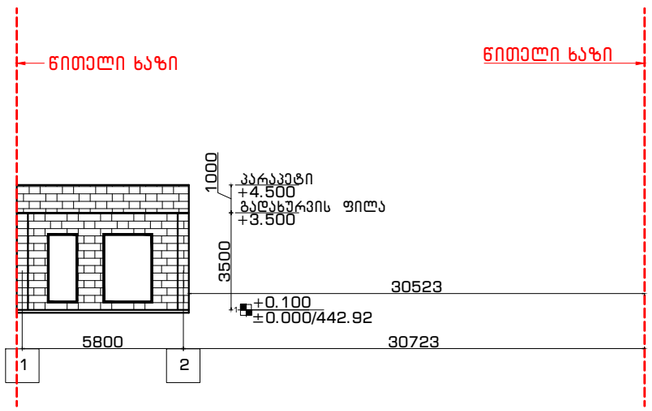

3 ნახაზი: ფასადი 1-2 ღერძებს შორის

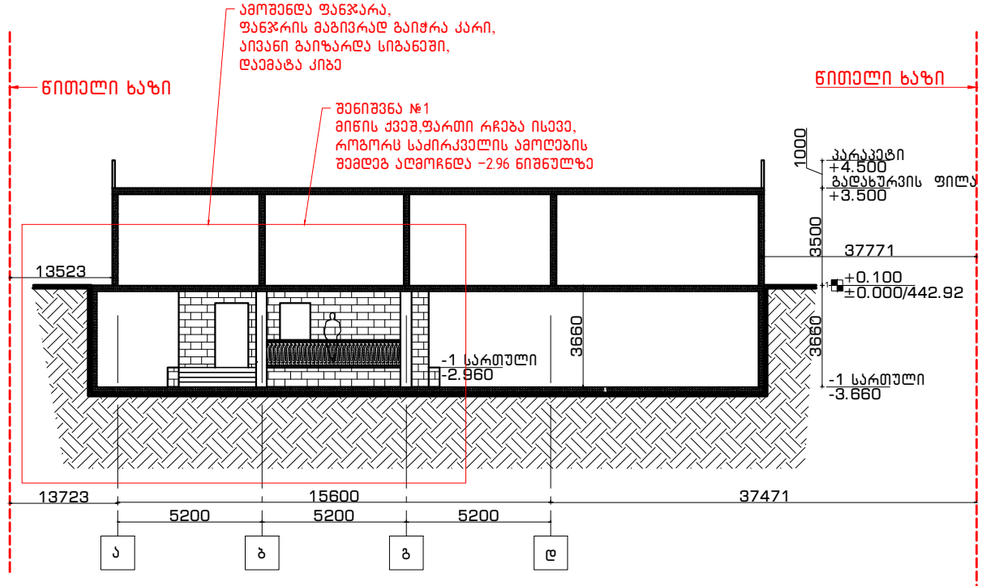

4 ნახაზი: ჭრილი ა-დ ღერძებს შორის

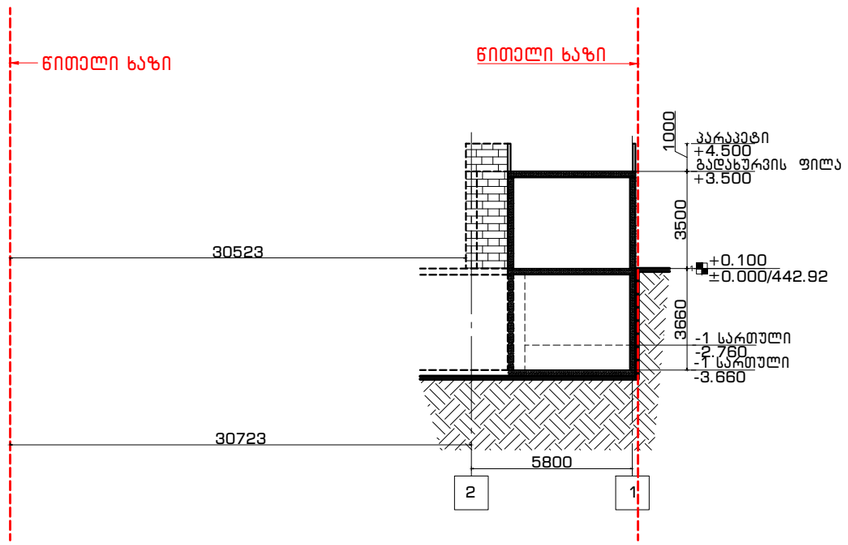

5 ნახაზი: ჭრილი 2-1 ღერძებს შორის

არქიტექტურული ნაწილი

გეგ-გეგმა

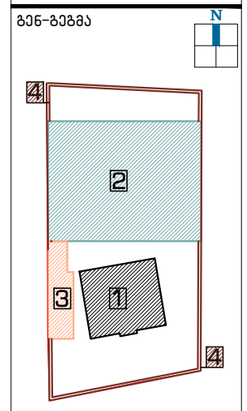

ჭრილი



დამკვეთი:

შპს "აისი"
ს/კ 445395153

შემსრულებელი:

GRAPPA
GRAPPA LTD

შპს გრაპა ს/კ 445492379

მისამართი: საქართველო, თბილისი, ბელიაშვილის 142, ოფისი №405

ADDRESS: GEORGIA, TBILISI, BELIASHVILI STREET #142, OFFICE #405

პროექტი:

სასტუმრო კომპლექსი
ქ.თბილისი, წურწუწმიას ქ.№14

ნახაზი:

№3 შენობის პროექტი

თანამდებობა	გვარი	ხელმოწერა
დირექტორი:	მ.გურგენიძე	
არქიტექტორი:	ლ.გურგენიძე	
არქიტექტორი:	თ.ჩხაიძე	
რესტავრატორი:	ო.შაშვიაშვილი	
კონსტრუქტორი:	ნ.ჩხარტიშვილი	

სტადია	თარიღი	ფორმატი	მასშტ.	ფურც.
დ.პ.პ.		A-1	1:100	A-400

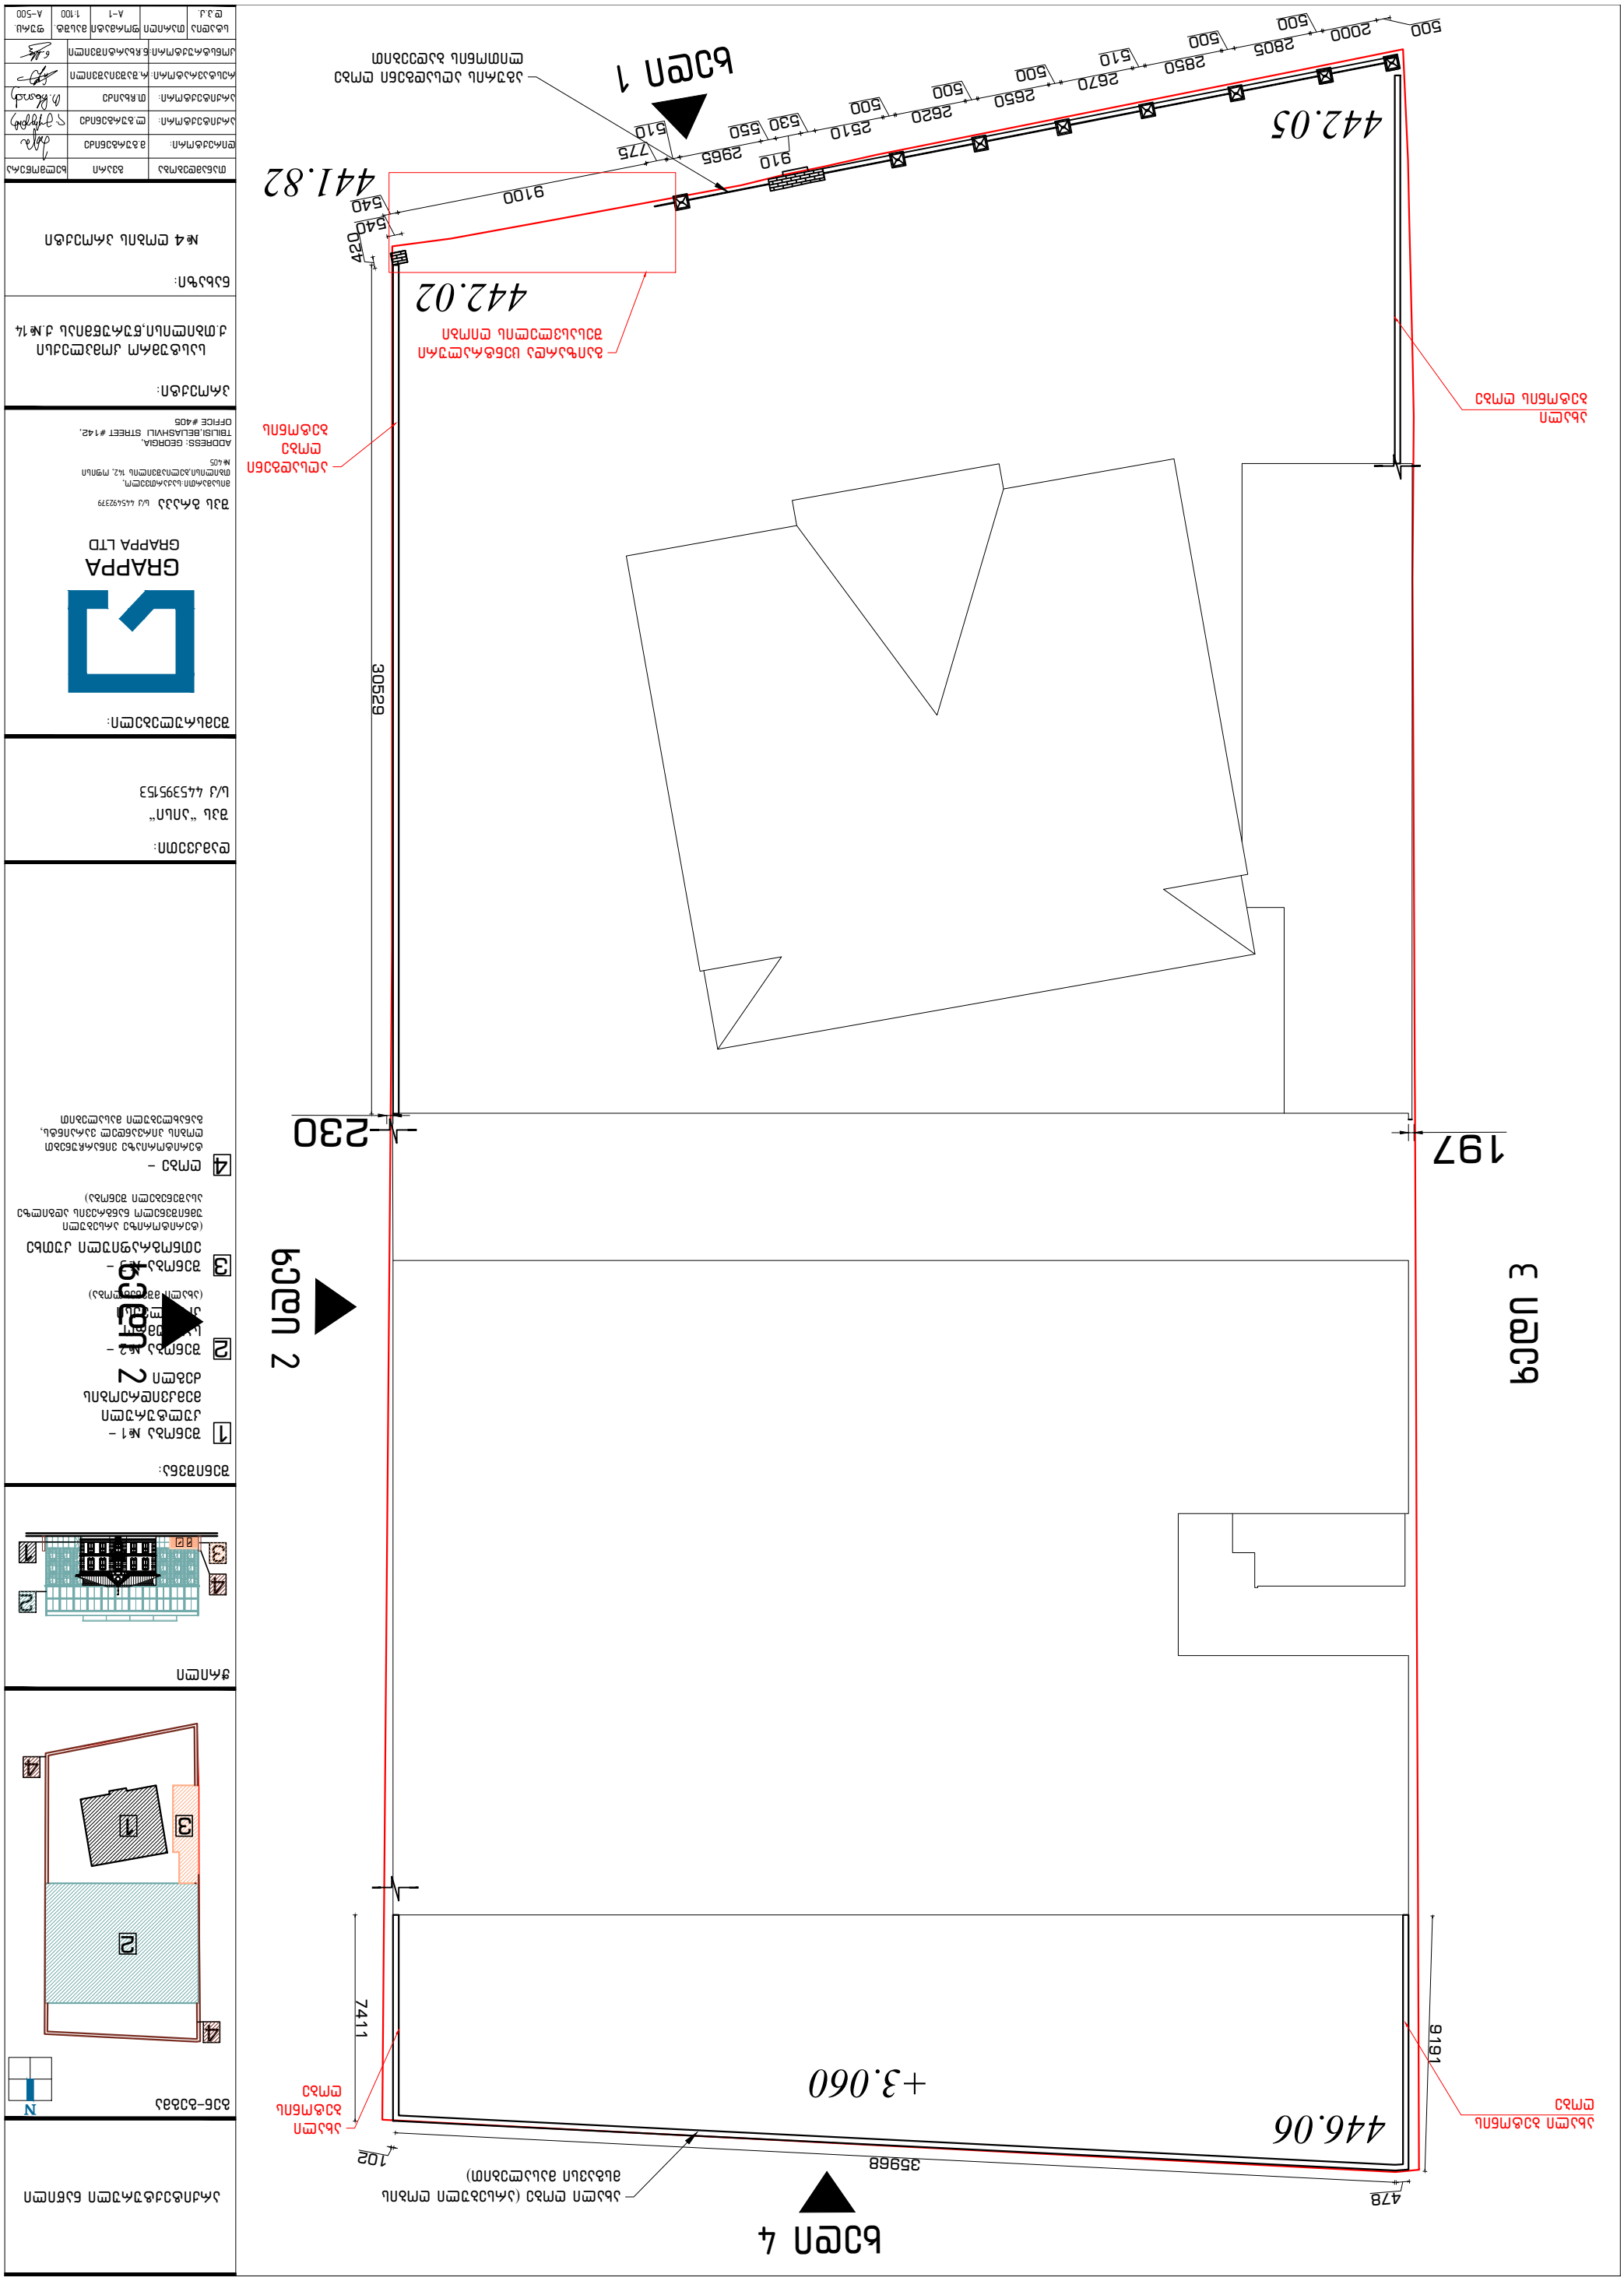
ნაკვეთის საზღვარი
442.05
442.02
441.82
ნაკვეთის საზღვარი
ნაკვეთის საზღვარი
ნაკვეთის საზღვარი

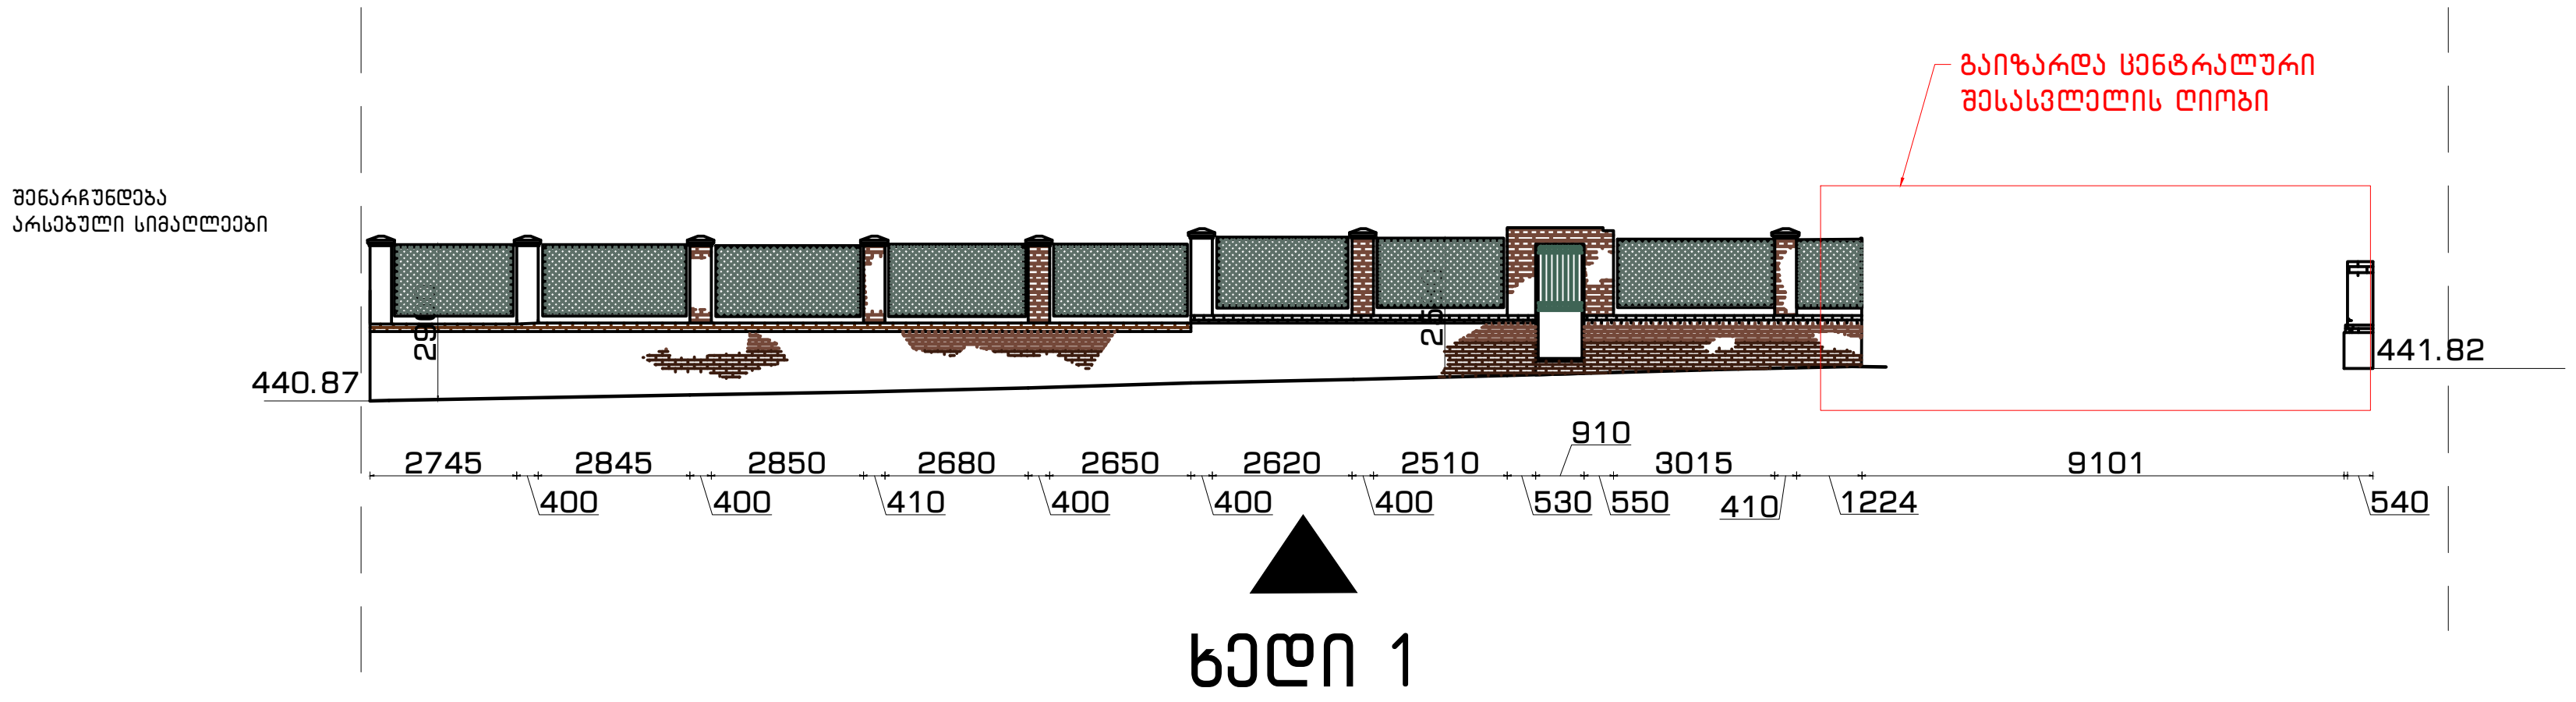


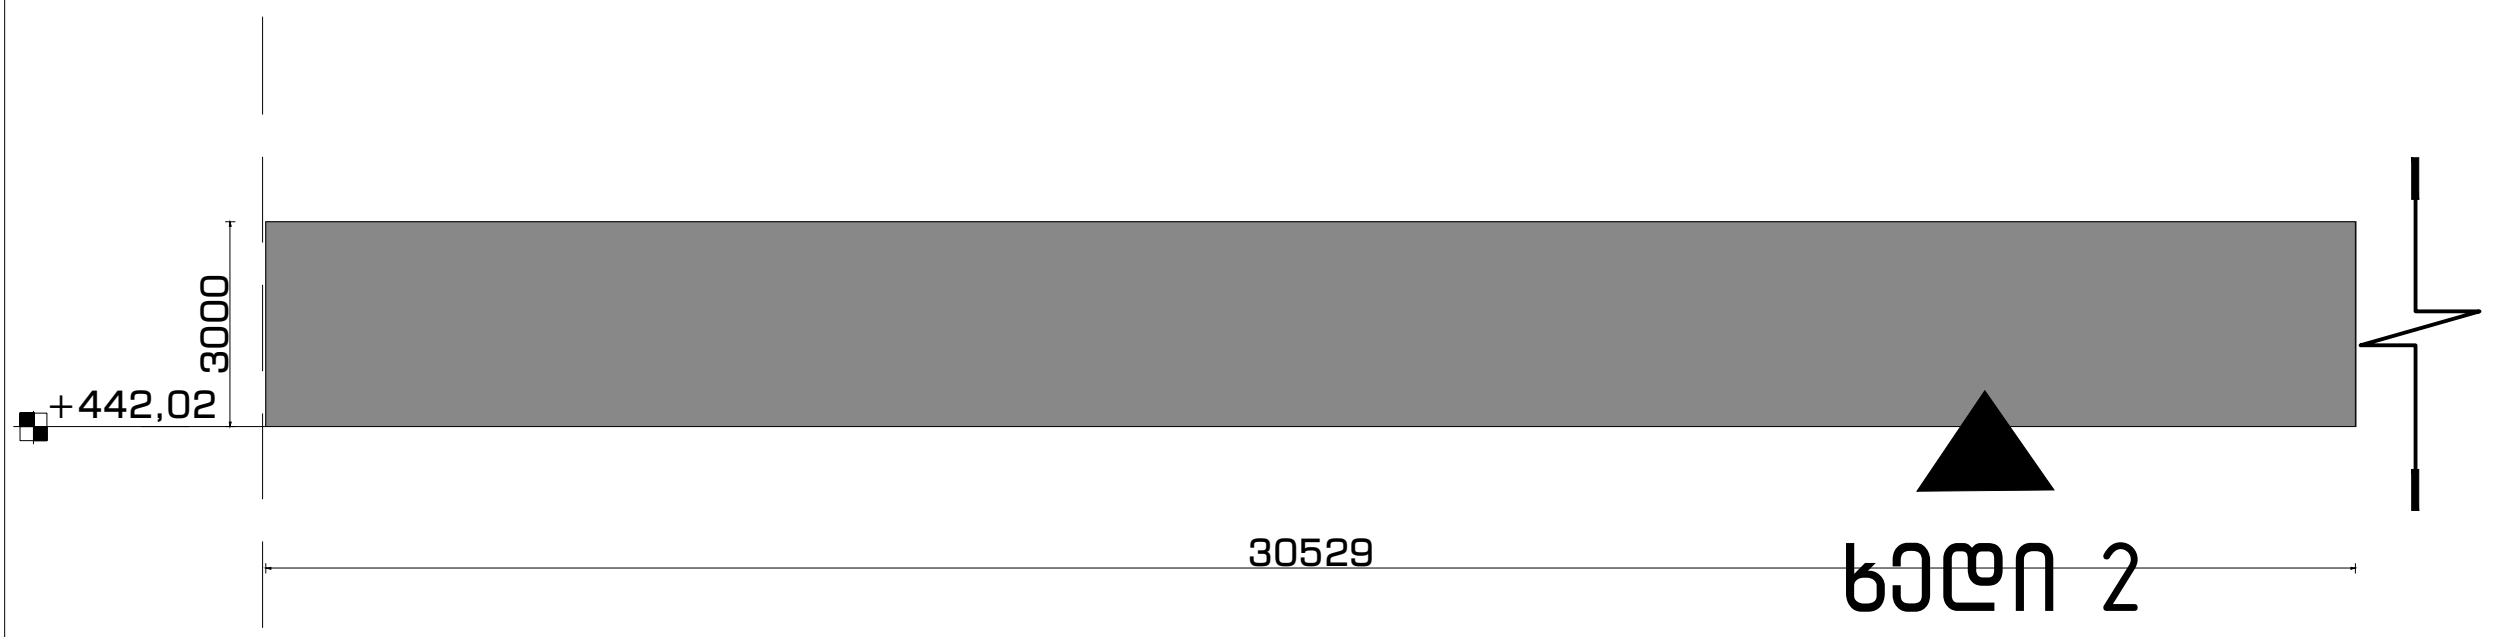


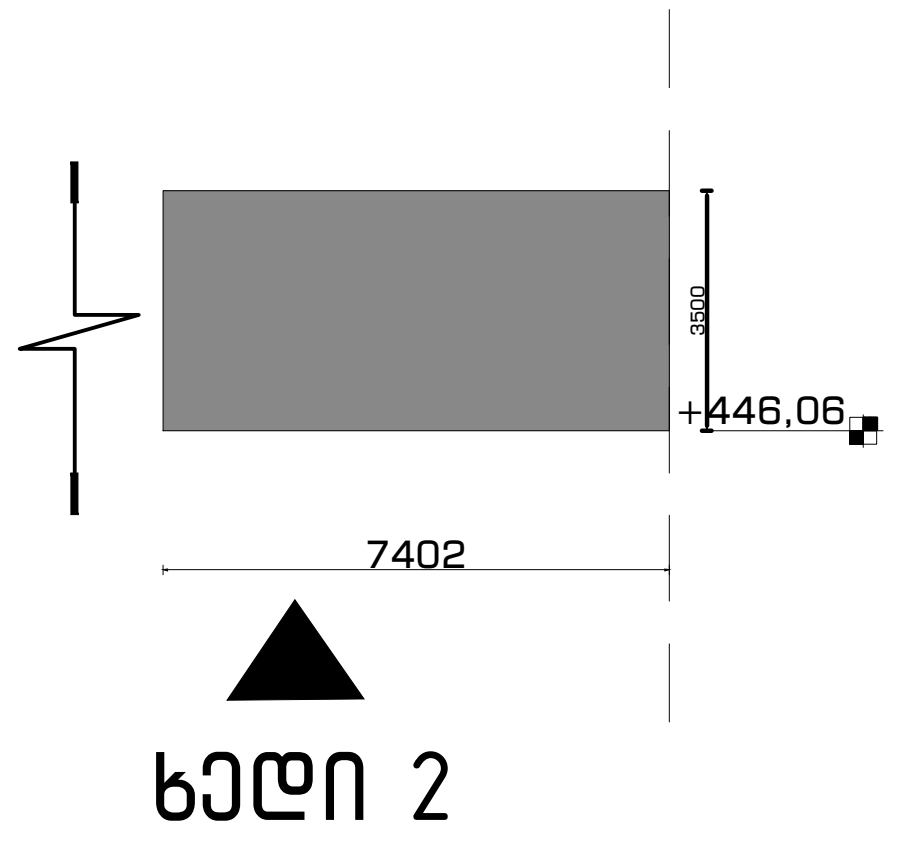


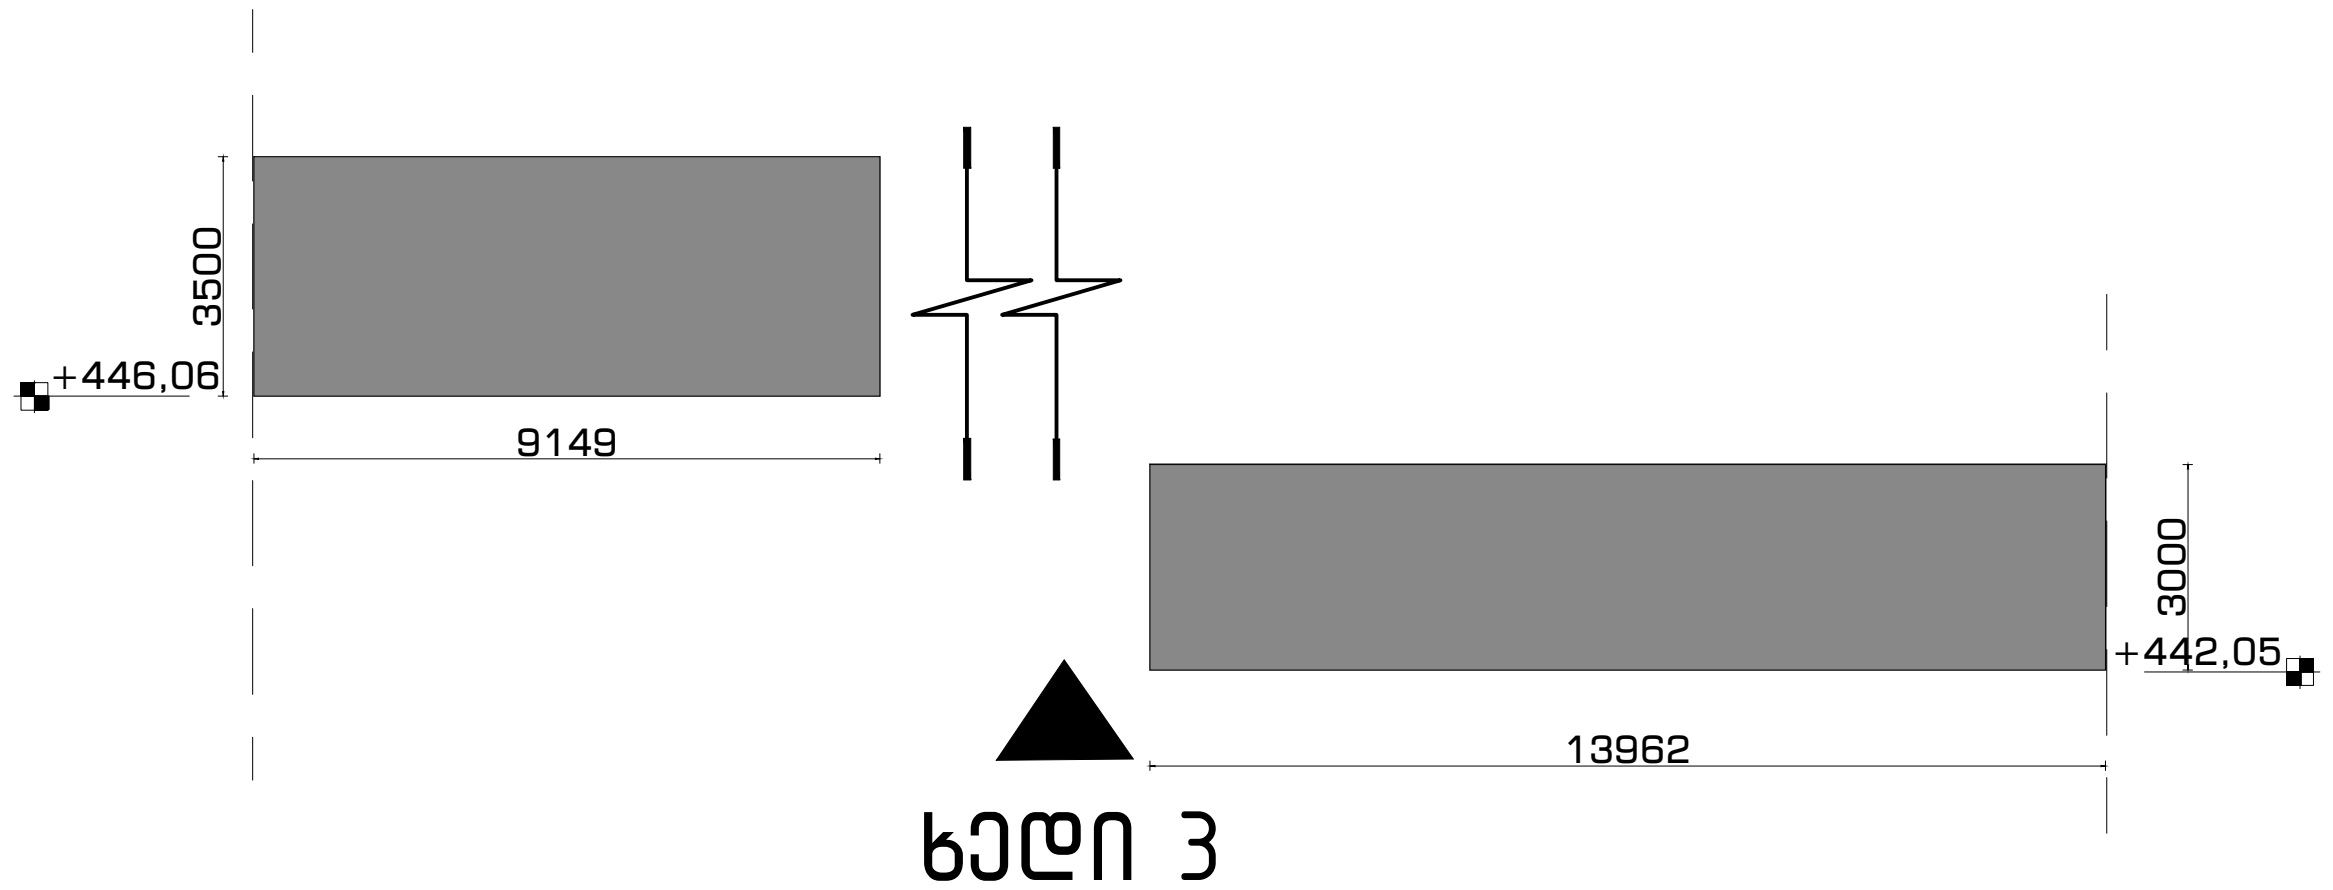


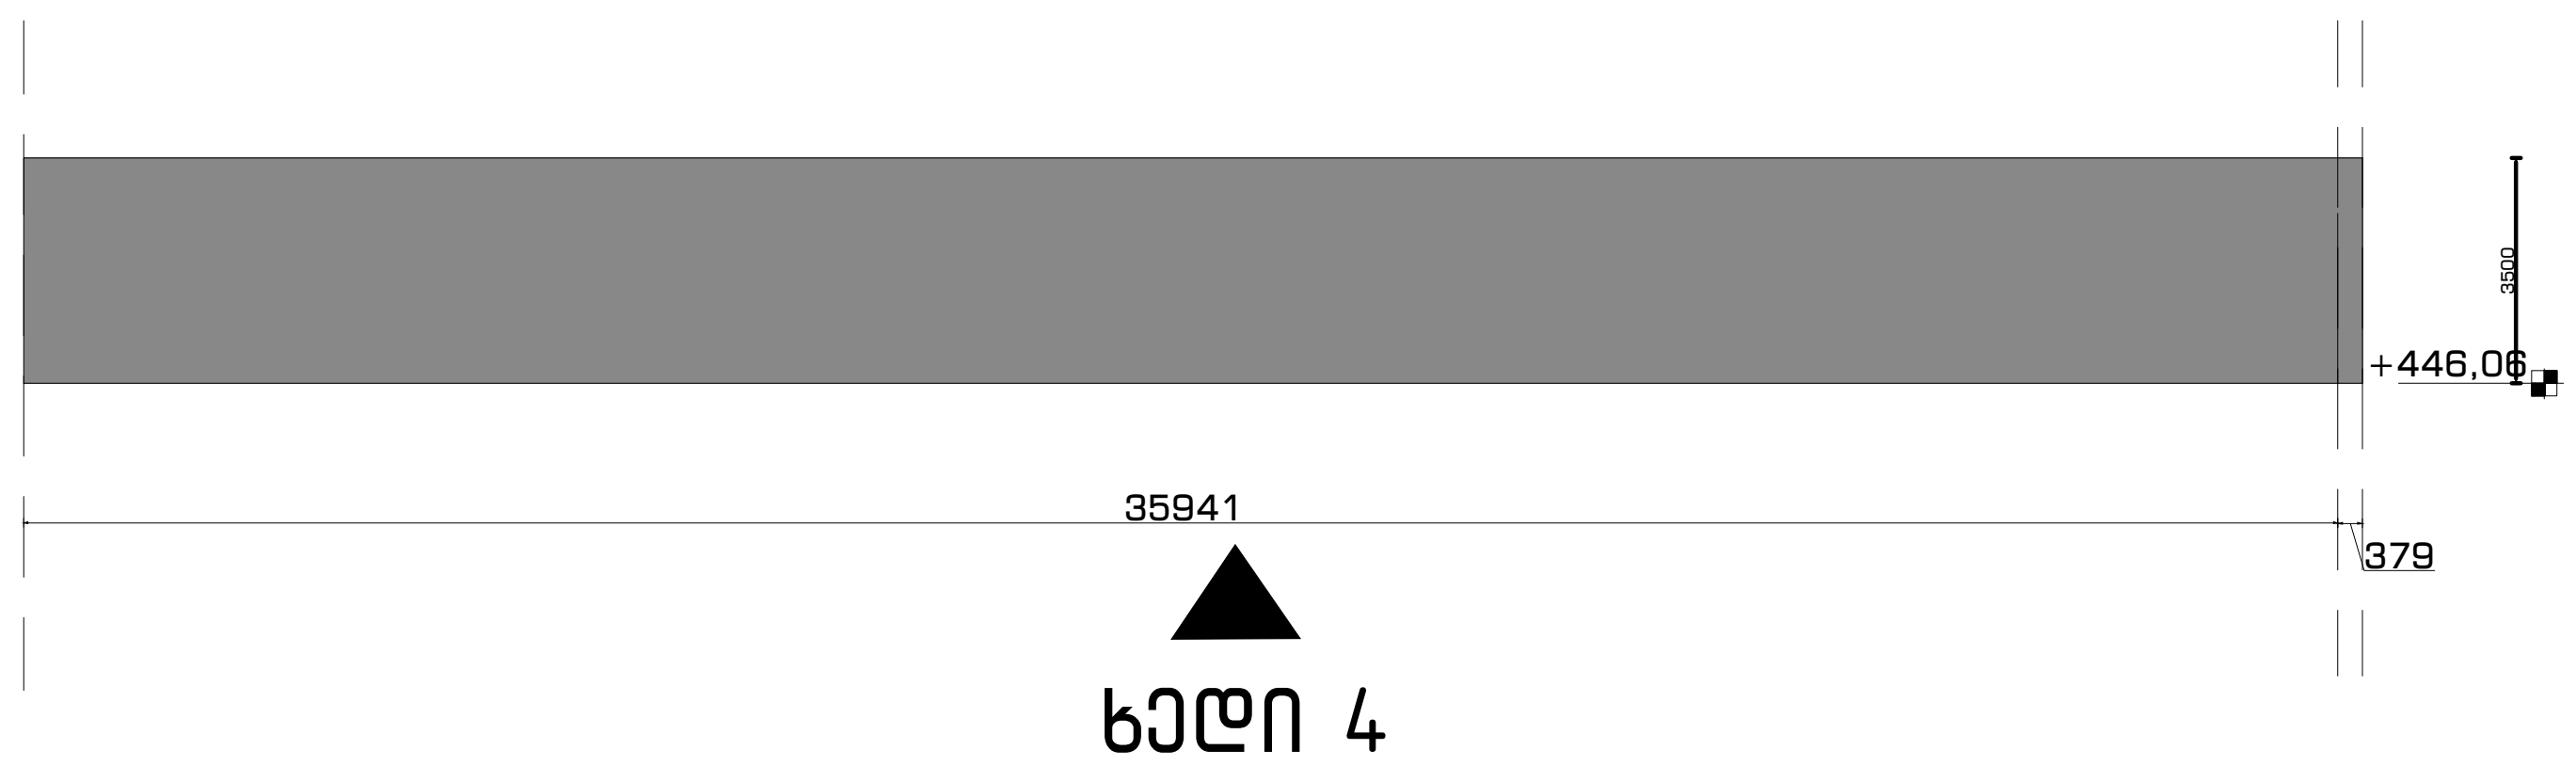

5 ნახაზი: ახალი ღობე (არსებული ღობის მსგავსი მასალებით)

არქიტექტურული ნაწილი

გენ-გეგმა

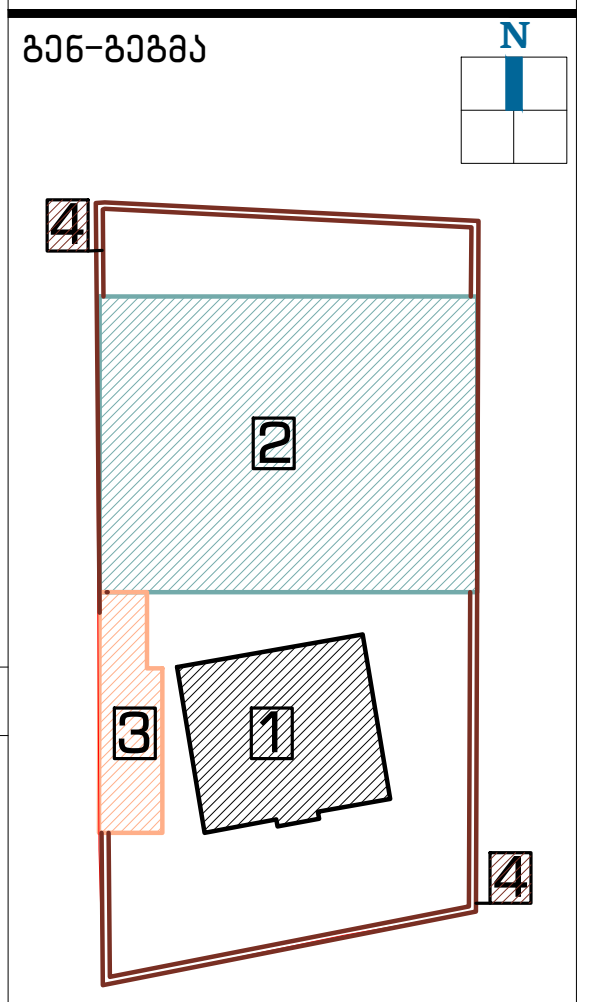

ჭრილი

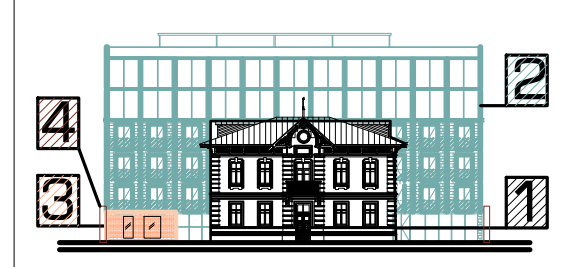

დამკვეთი:

შპს "აისი"
ს/კ 445395153

შემსრულებელი:

GRAPPA
GRAPPA LTD

შპს გრაპპა ს/კ 445492379

მისამართი:საქართველო, თბილისი,ბელიაშვილის 142, ოფისი №405

ADDRESS: GEORGIA, TBILISI,BELIASHVILI STREET #142, OFFICE #405

პროექტი:

სასტუმრო კომპლექსი
ქ.თბილისი,წურუწმიას ქ.№14

ნახაზი:

№4 ღობის პროექტი

თანამდებობა	გვარი	ხელმოწერა
დირექტორი:	მ.გურგენიძე	
არქიტექტორი:	ლ.გურგენიძე	
არქიტექტორი:	თ.ჩხაიძე	
რესტავრატორი:	რ.შაშვიაშვილი	
კონსტრუქტორი:	ნ.ჩხარტიშვილი	

სტადია	თარიღი	ფორმატი	მასშტ.	ფურც.
დ.პ.კ.		A-1	1:100	A-501