

სიმაღლის განსაზღვრის სქემა

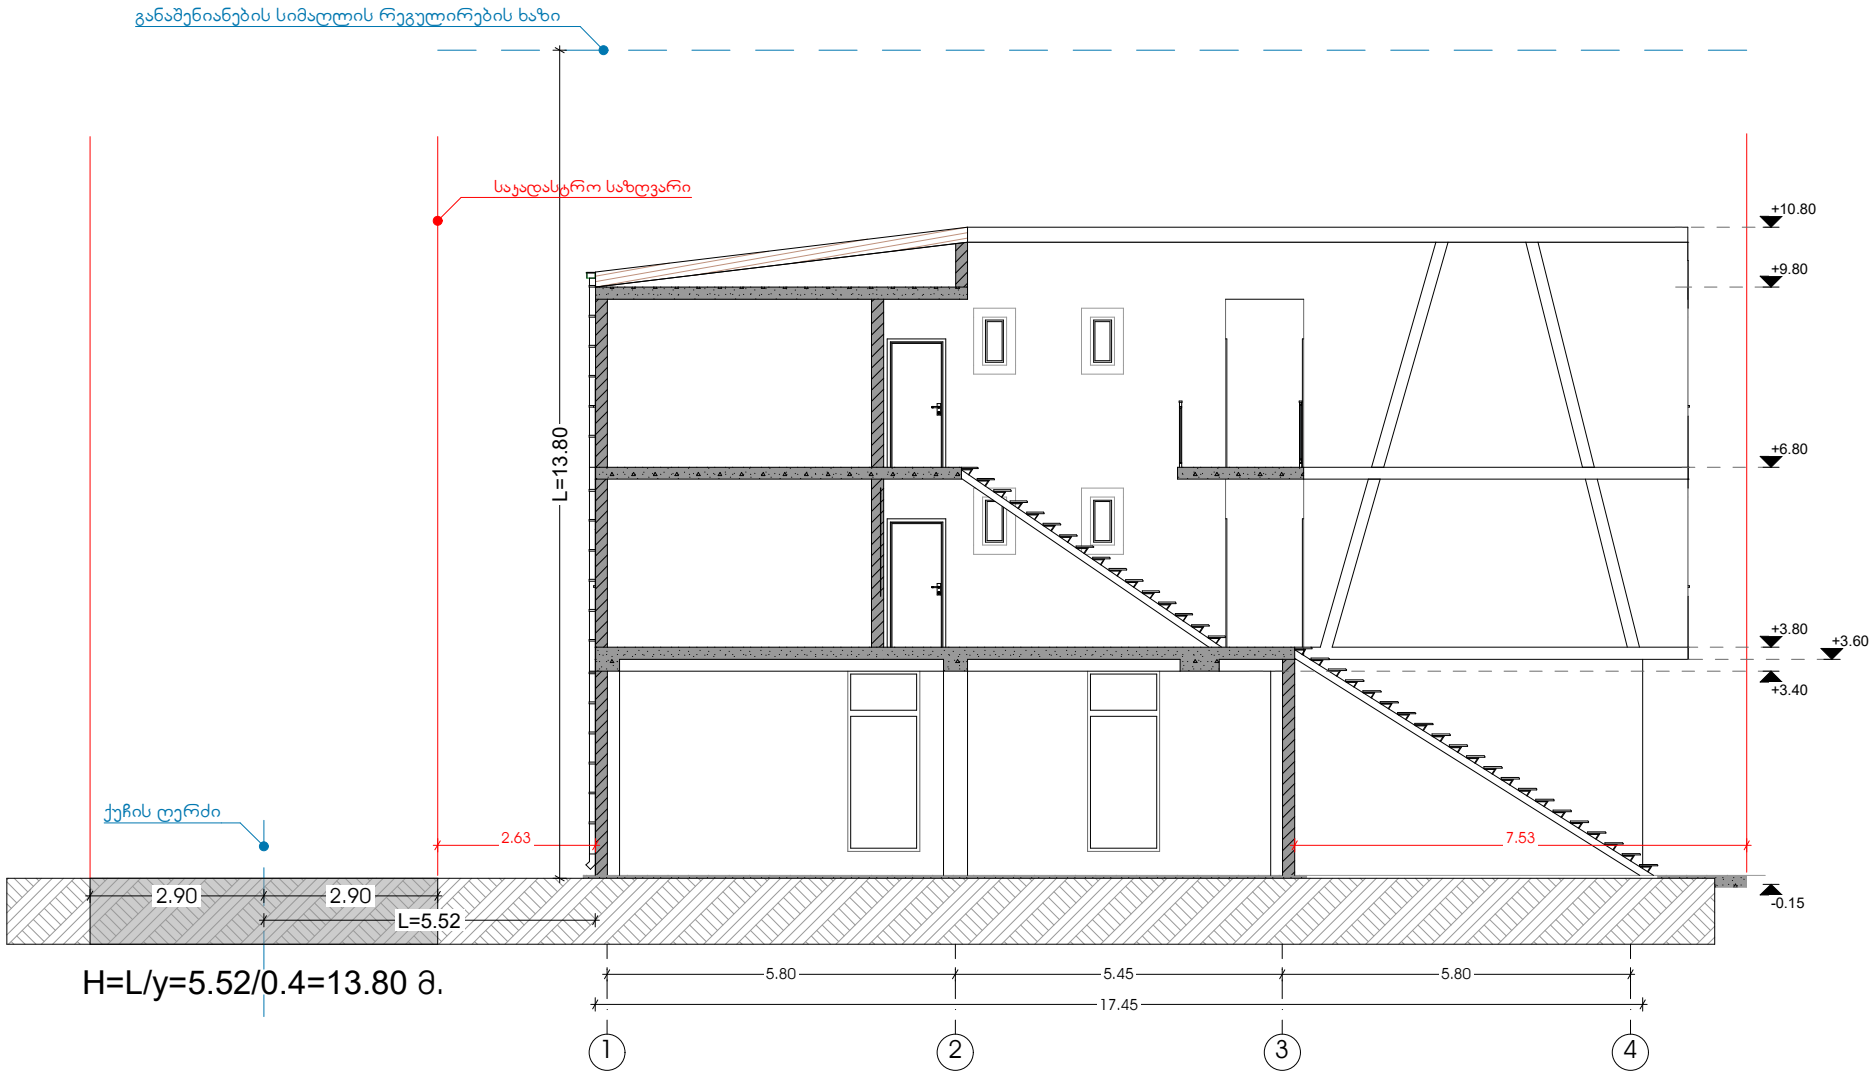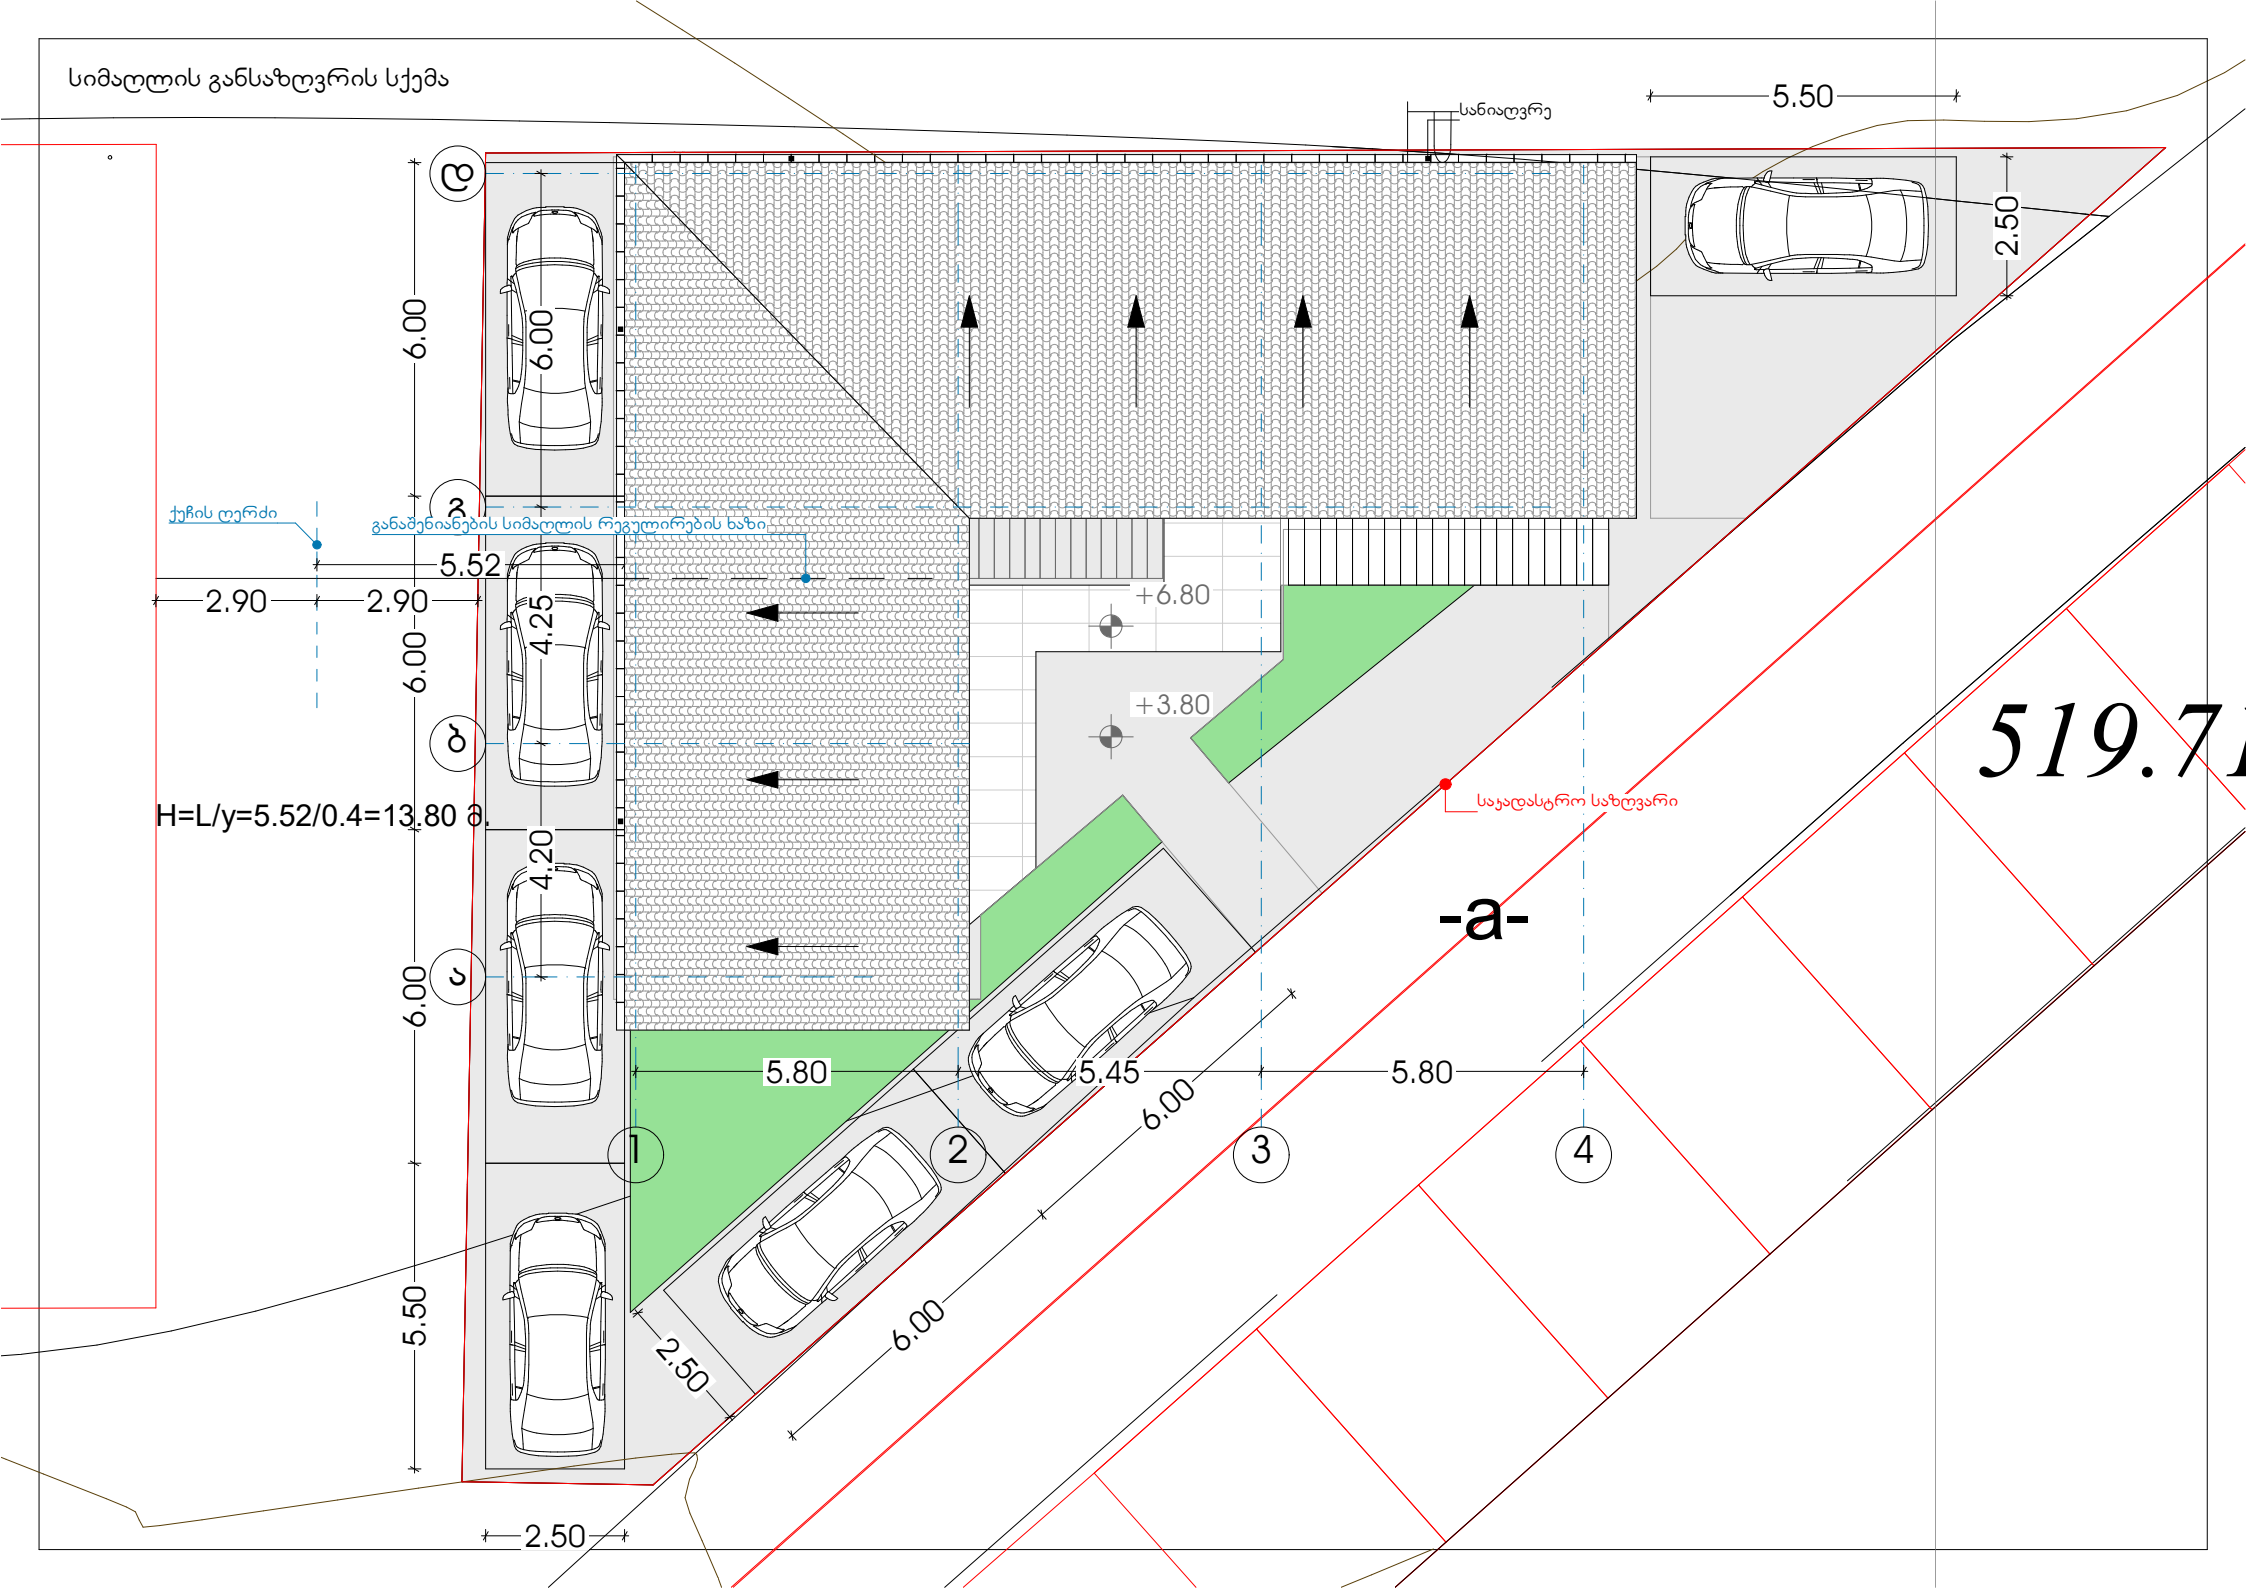


სიმაღლის განსაზღვრის სქემა
სანიაღვრე
5.50
2.50
ქუჩის ღერძი
განაშენიანების სიმაღლის რეგულირების ხაზი
5.52
2.90
2.90
6.00
6.00
4.25
4.20
6.00
5.50
+6.80
+3.80
H=L/y=5.52/0.4=13.80 მ.
საყრდასტრო საზღვარი
-a-
519.7
5.80
5.45
5.80
6.00
6.00
2.50
2.50
1
2
3
4
ა
ბ
გ
დ