ფასადი "9-1„ ღერძებს შორის

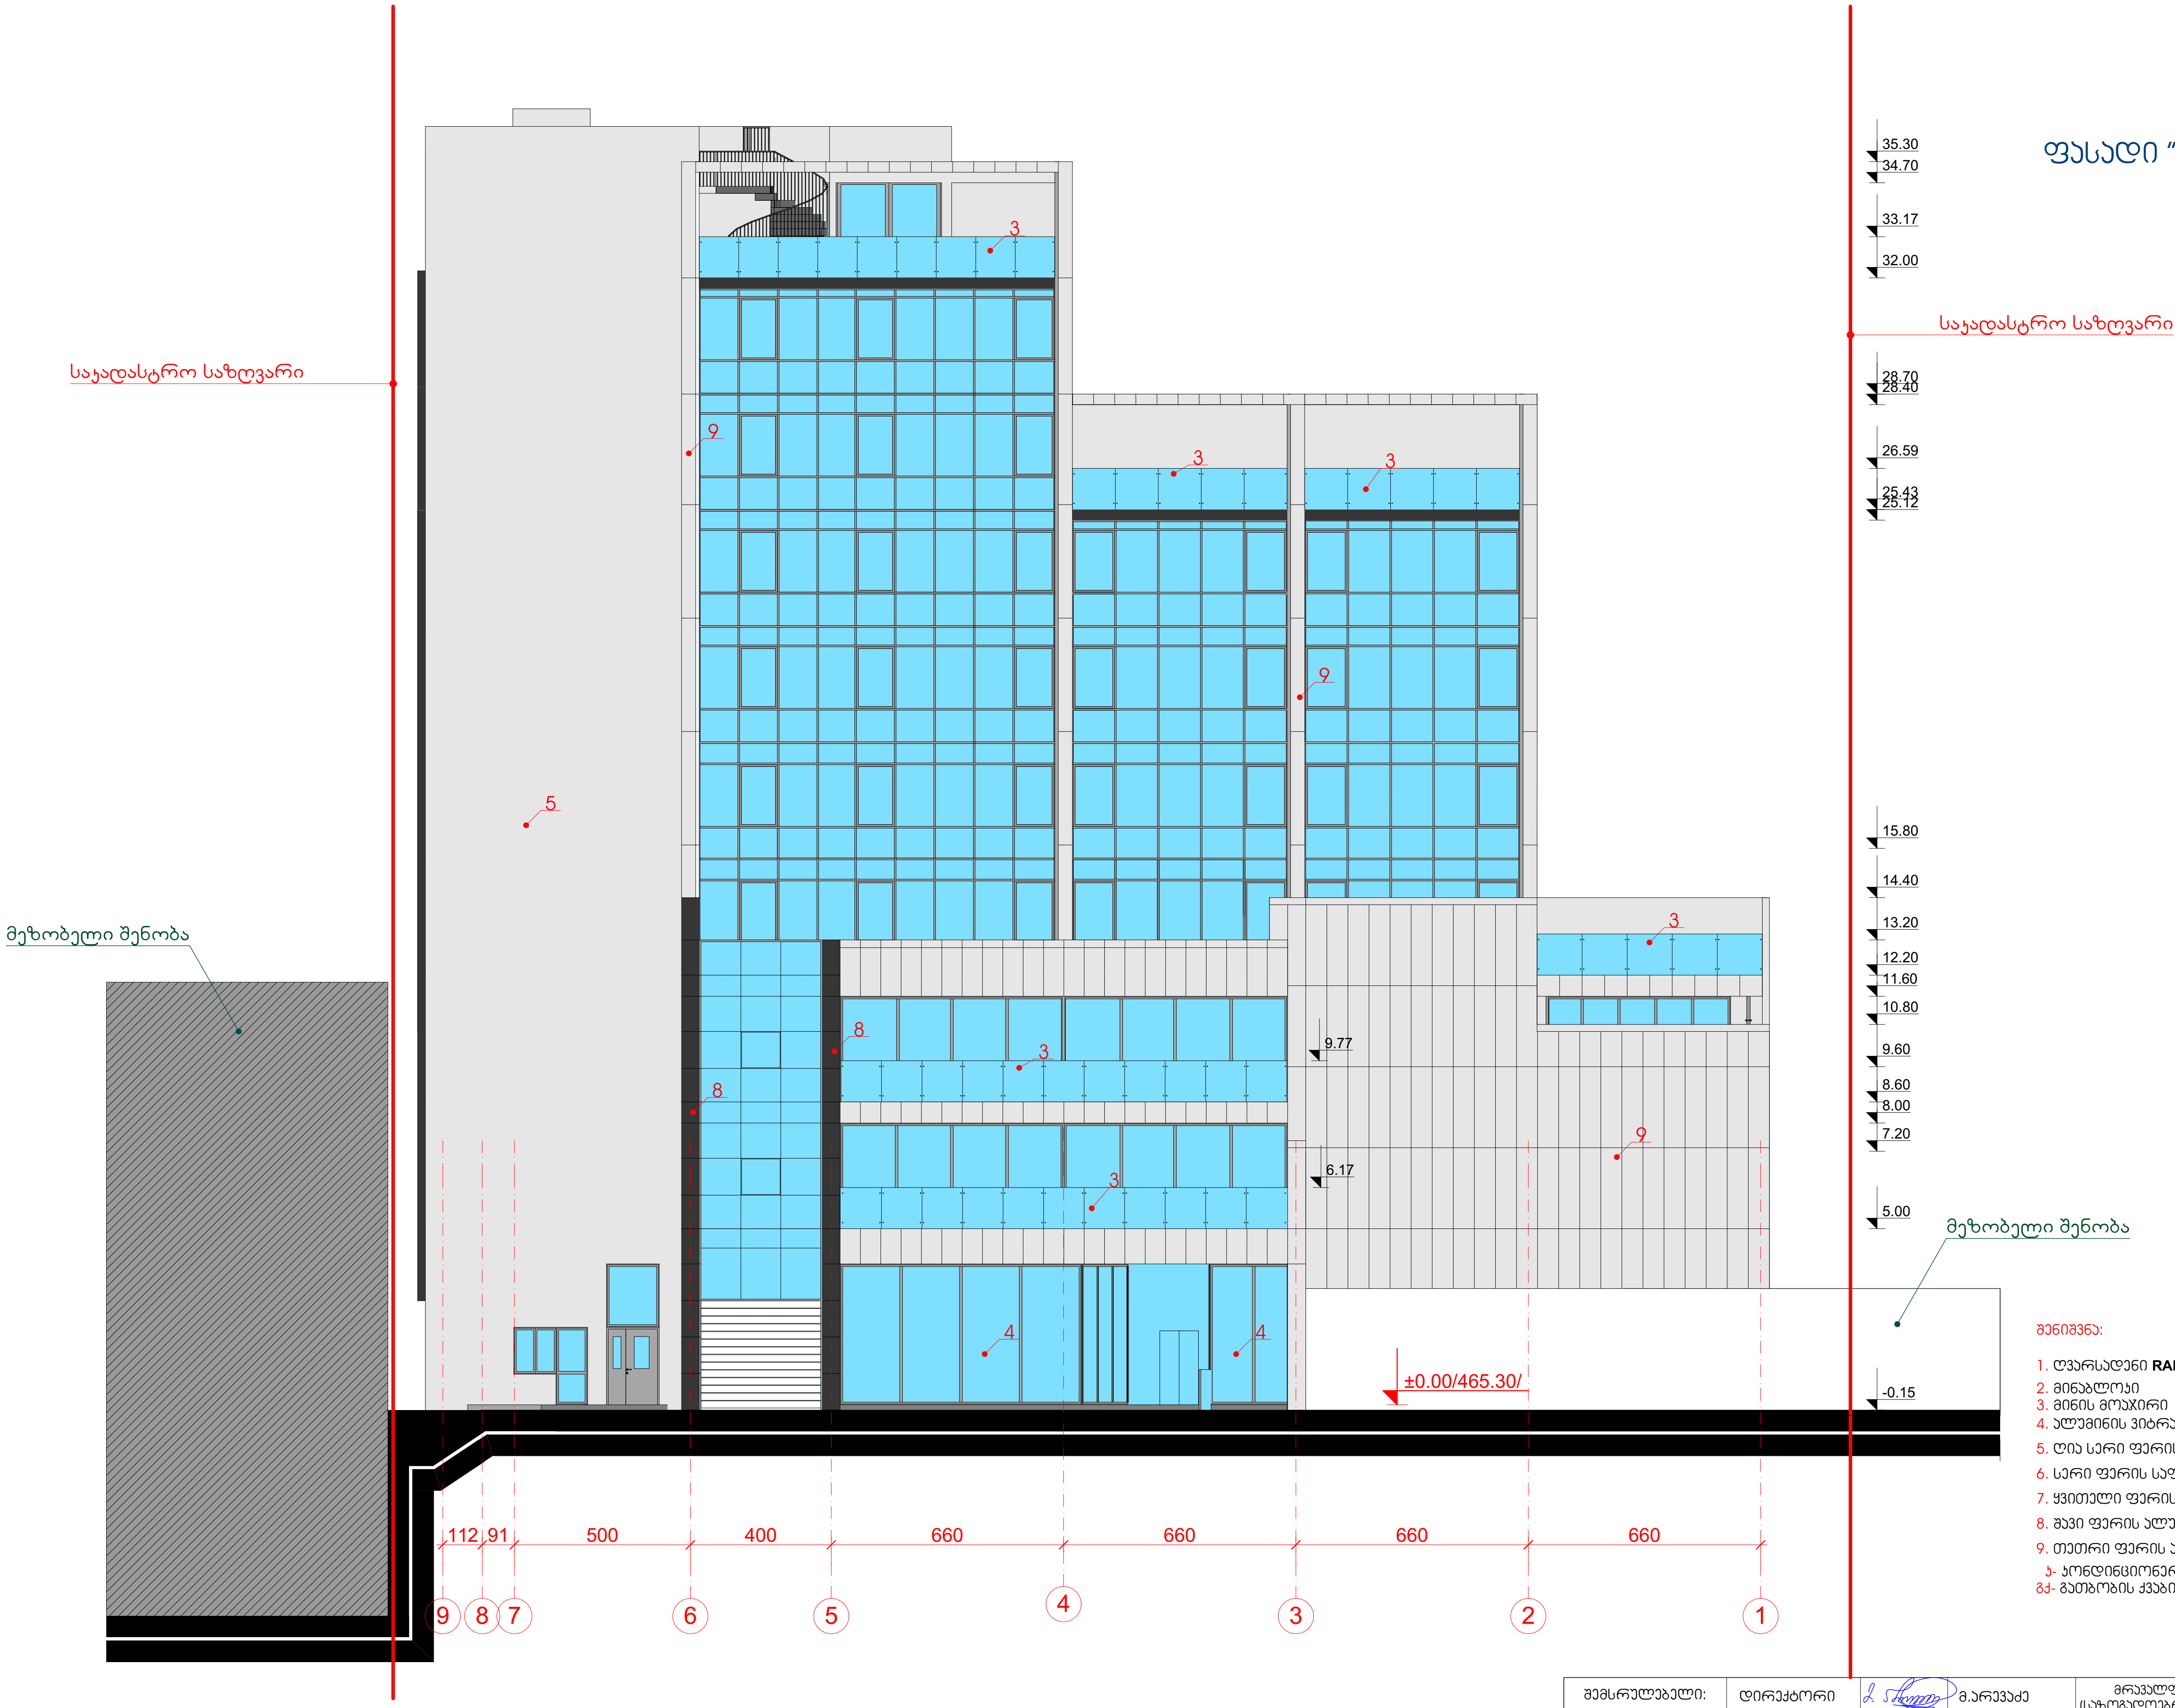

შენიშვნა:

1. ღვარსადენი **RAL 9002**
2. მინაბლოკი
3. მინის მოაჯირი
4. ალუმინის ვიტრაჟი **RAL 7010**
5. ღია სერი ფერის საფასადე საღებავით შეღებვა **RAL 9016**
6. სერი ფერის საფასადე საღებავით შეღებვა **RAL 7009**
7. ყვითელი ფერის საფასადე საღებავით შეღებვა **RAL 1018**
8. შავი ფერის ალუკობონდით მოპირკეთება **RAL 7010**
9. თეთრი ფერის ალუკობონდით მოპირკეთება **RAL 9016**

კ- კონდიციონერის
გქ- გათბობის ქვაბის განთავსების ადგილი

შემსრულებელი: შპს „მეგობრობა" ს/კ 400015032	დირექტორი		მ.არევაძე	მრავალფუნქციური შენობა -ნაგებობა (საზოგადოებრივი-საცხოვრებელი)ქ. თბილისი, მეტროსადგური „ახმეტელის თეატრი" მუხიანისაკენ მიმავალ გზაზე, ნაკვეთი, 01/068	დავალება №	1/17
	პმპ		ა. მაჩაიძე		სტადია	მ.პ.
	მთ. კონსტ.		ლ.ზამბახიძე	არქიტექტურული ნაწილი	ფურცელი	აა-
დამკვეთი: შპს „გემა" ს/კ 400212471	შეასრულა		ა. მაჩაიძე	ფასადი "9-1„ ღერძებს შორის	ფურცლები	აა-
					მასშტაბი	1:200

ფასადი "ა-ე„ ღერძებს შორის

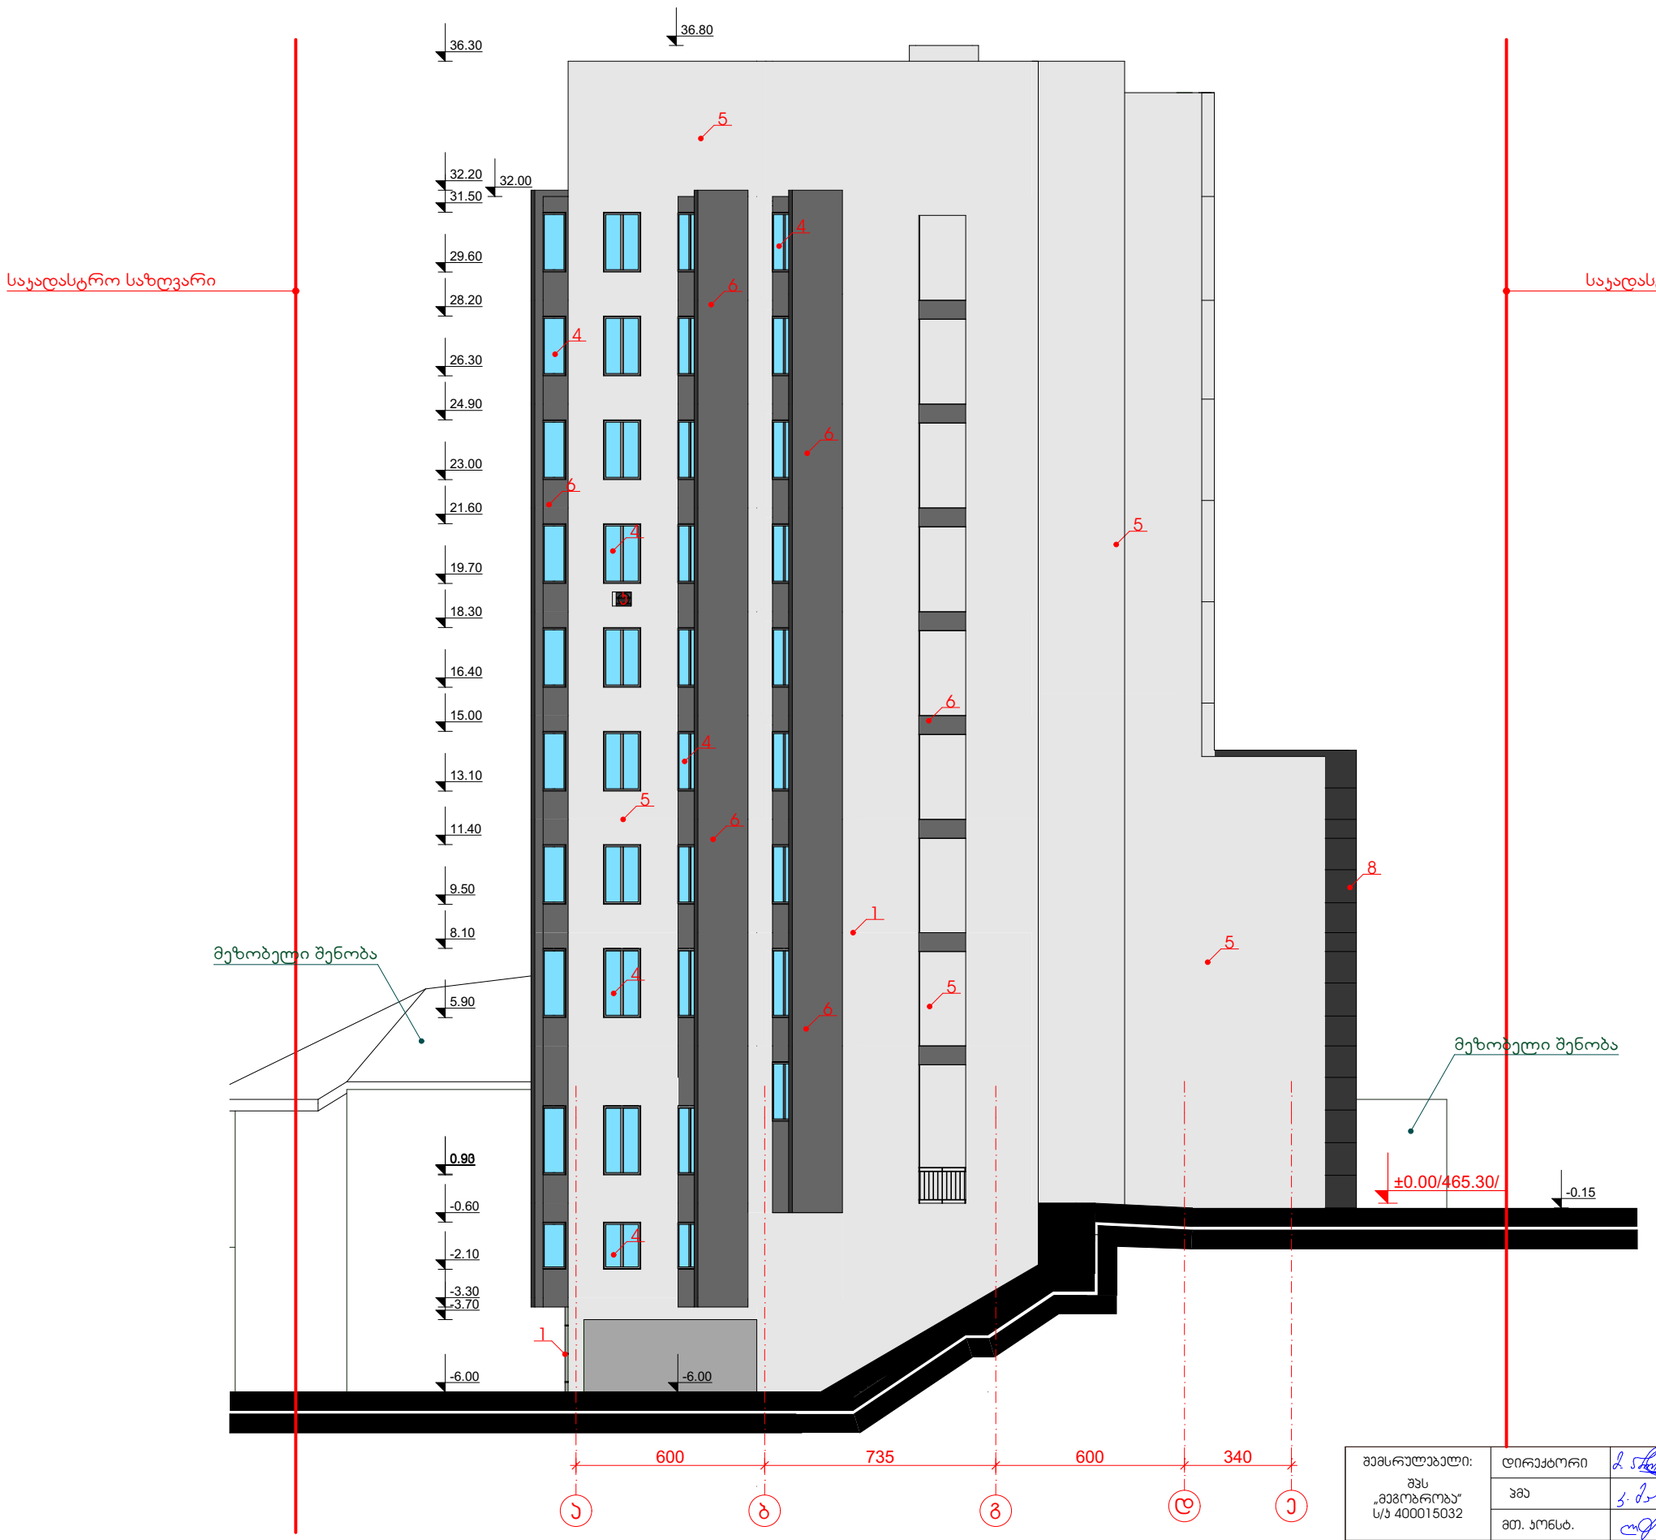

შენიშვნა:

1. ღვარსადენი **RAL 9002**
2. მინაბლოკი
3. მინის მოაჯირი
4. ალუმინის ვიტრაჟი **RAL 7010**
5. ღია სერი ფერის საფასადე სალებავით შეღებვა **RAL 9016**
6. სერი ფერის საფასადე სალებავით შეღებვა **RAL 7009**
7. ყვითელი ფერის საფასადე სალებავით შეღებვა **RAL 1018**
8. შავი ფერის ალუკობონდით მოპირკეთება **RAL 7010**
9. თეთრი ფერის ალუკობონდით მოპირკეთება **RAL 9016**

ა- კონდინციონერის
ბქ- გათბობის ქვაბის გაწოვასების ადგილი

შემსრულებელი: შპს „მეგობრობა" ს/კ 400015032	დირექტორი		მ.არევაძე	მრავალფუნქციური შენობა -ნაგებობა (საზოგადოებრივი-საცხოვრებელი)ქ. თბილისი, მებეროსავდვრი „ახმეტელის თეატრი" მუხიანისაკენ მიმავალ გზაზე, ნაკვეთი, 01/068	ნაკვეთის №	1/17
	ჯგუ		ა. მაჩაიძე		სტადია	მ.პ.
	მთ. კონსტ.		ლ.ზამბახიძე	არქიტექტურული ნაწილი	ფურცელი	ას-
დამკვეთი: შპს „გემა" ს/კ 400212471	შესრულა		ა. მაჩაიძე	ფასადი "ა-ე„ ღერძებს შორის	ფურცლები	ას-
					მასშტაბი	1:200

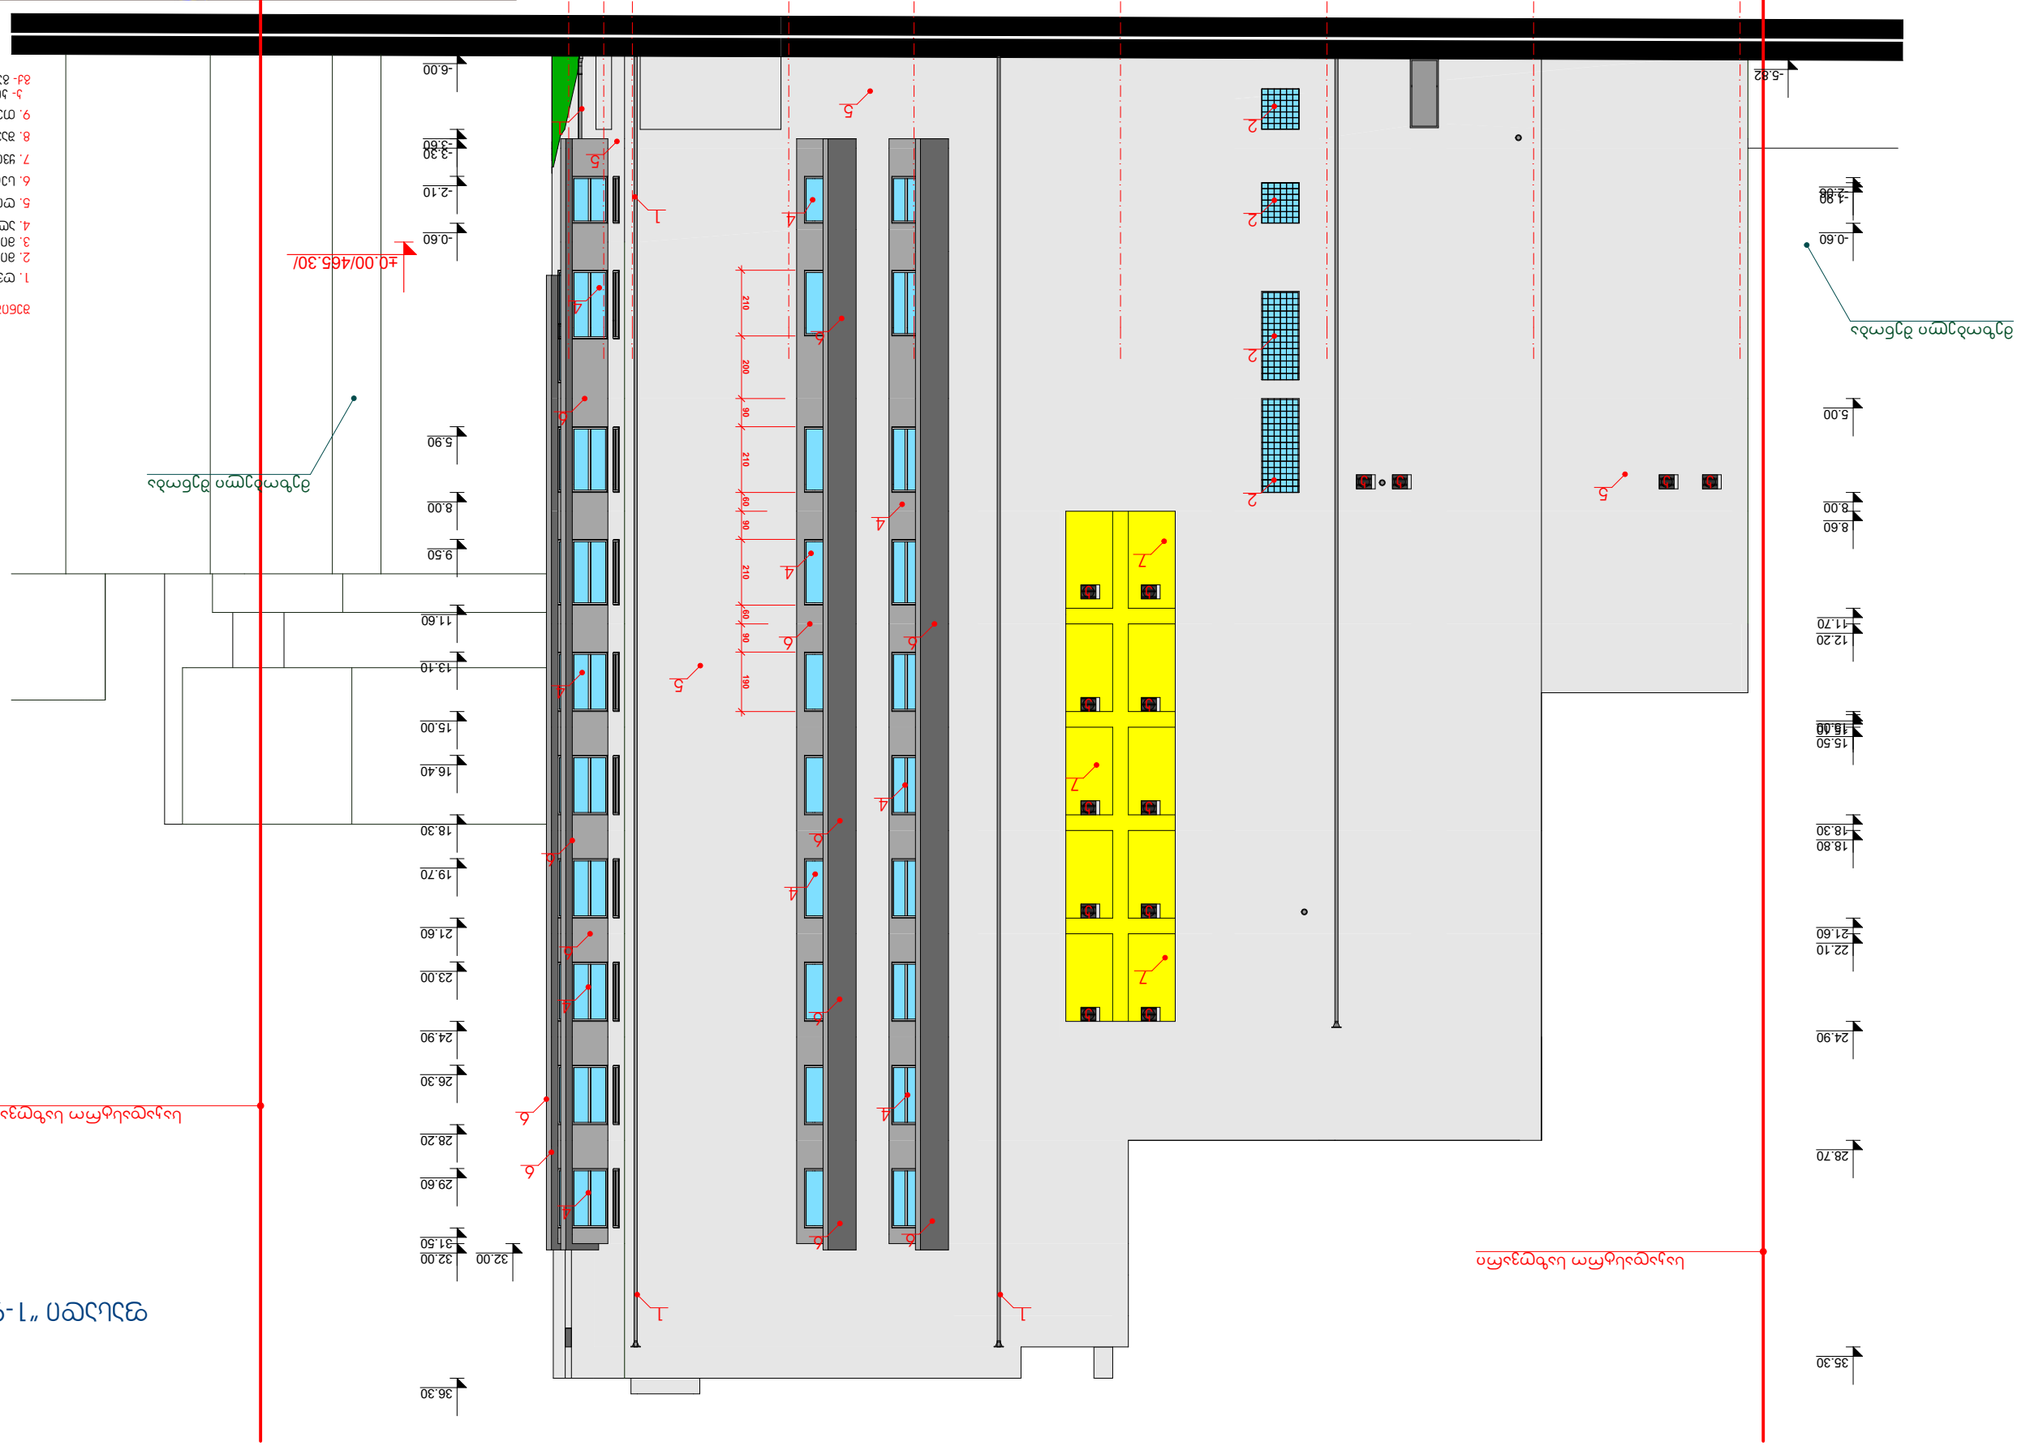

חזית מזרחית "1-9" קנה מידה 1:200

קבלן:						
חברה לבניה בע"מ ח.פ 400212471						
יועצים:						
אדריכל						
"אדריכלים בע"מ ת.ד 400015032						

ფასადი "ე-ა„ ღერძებს შორის

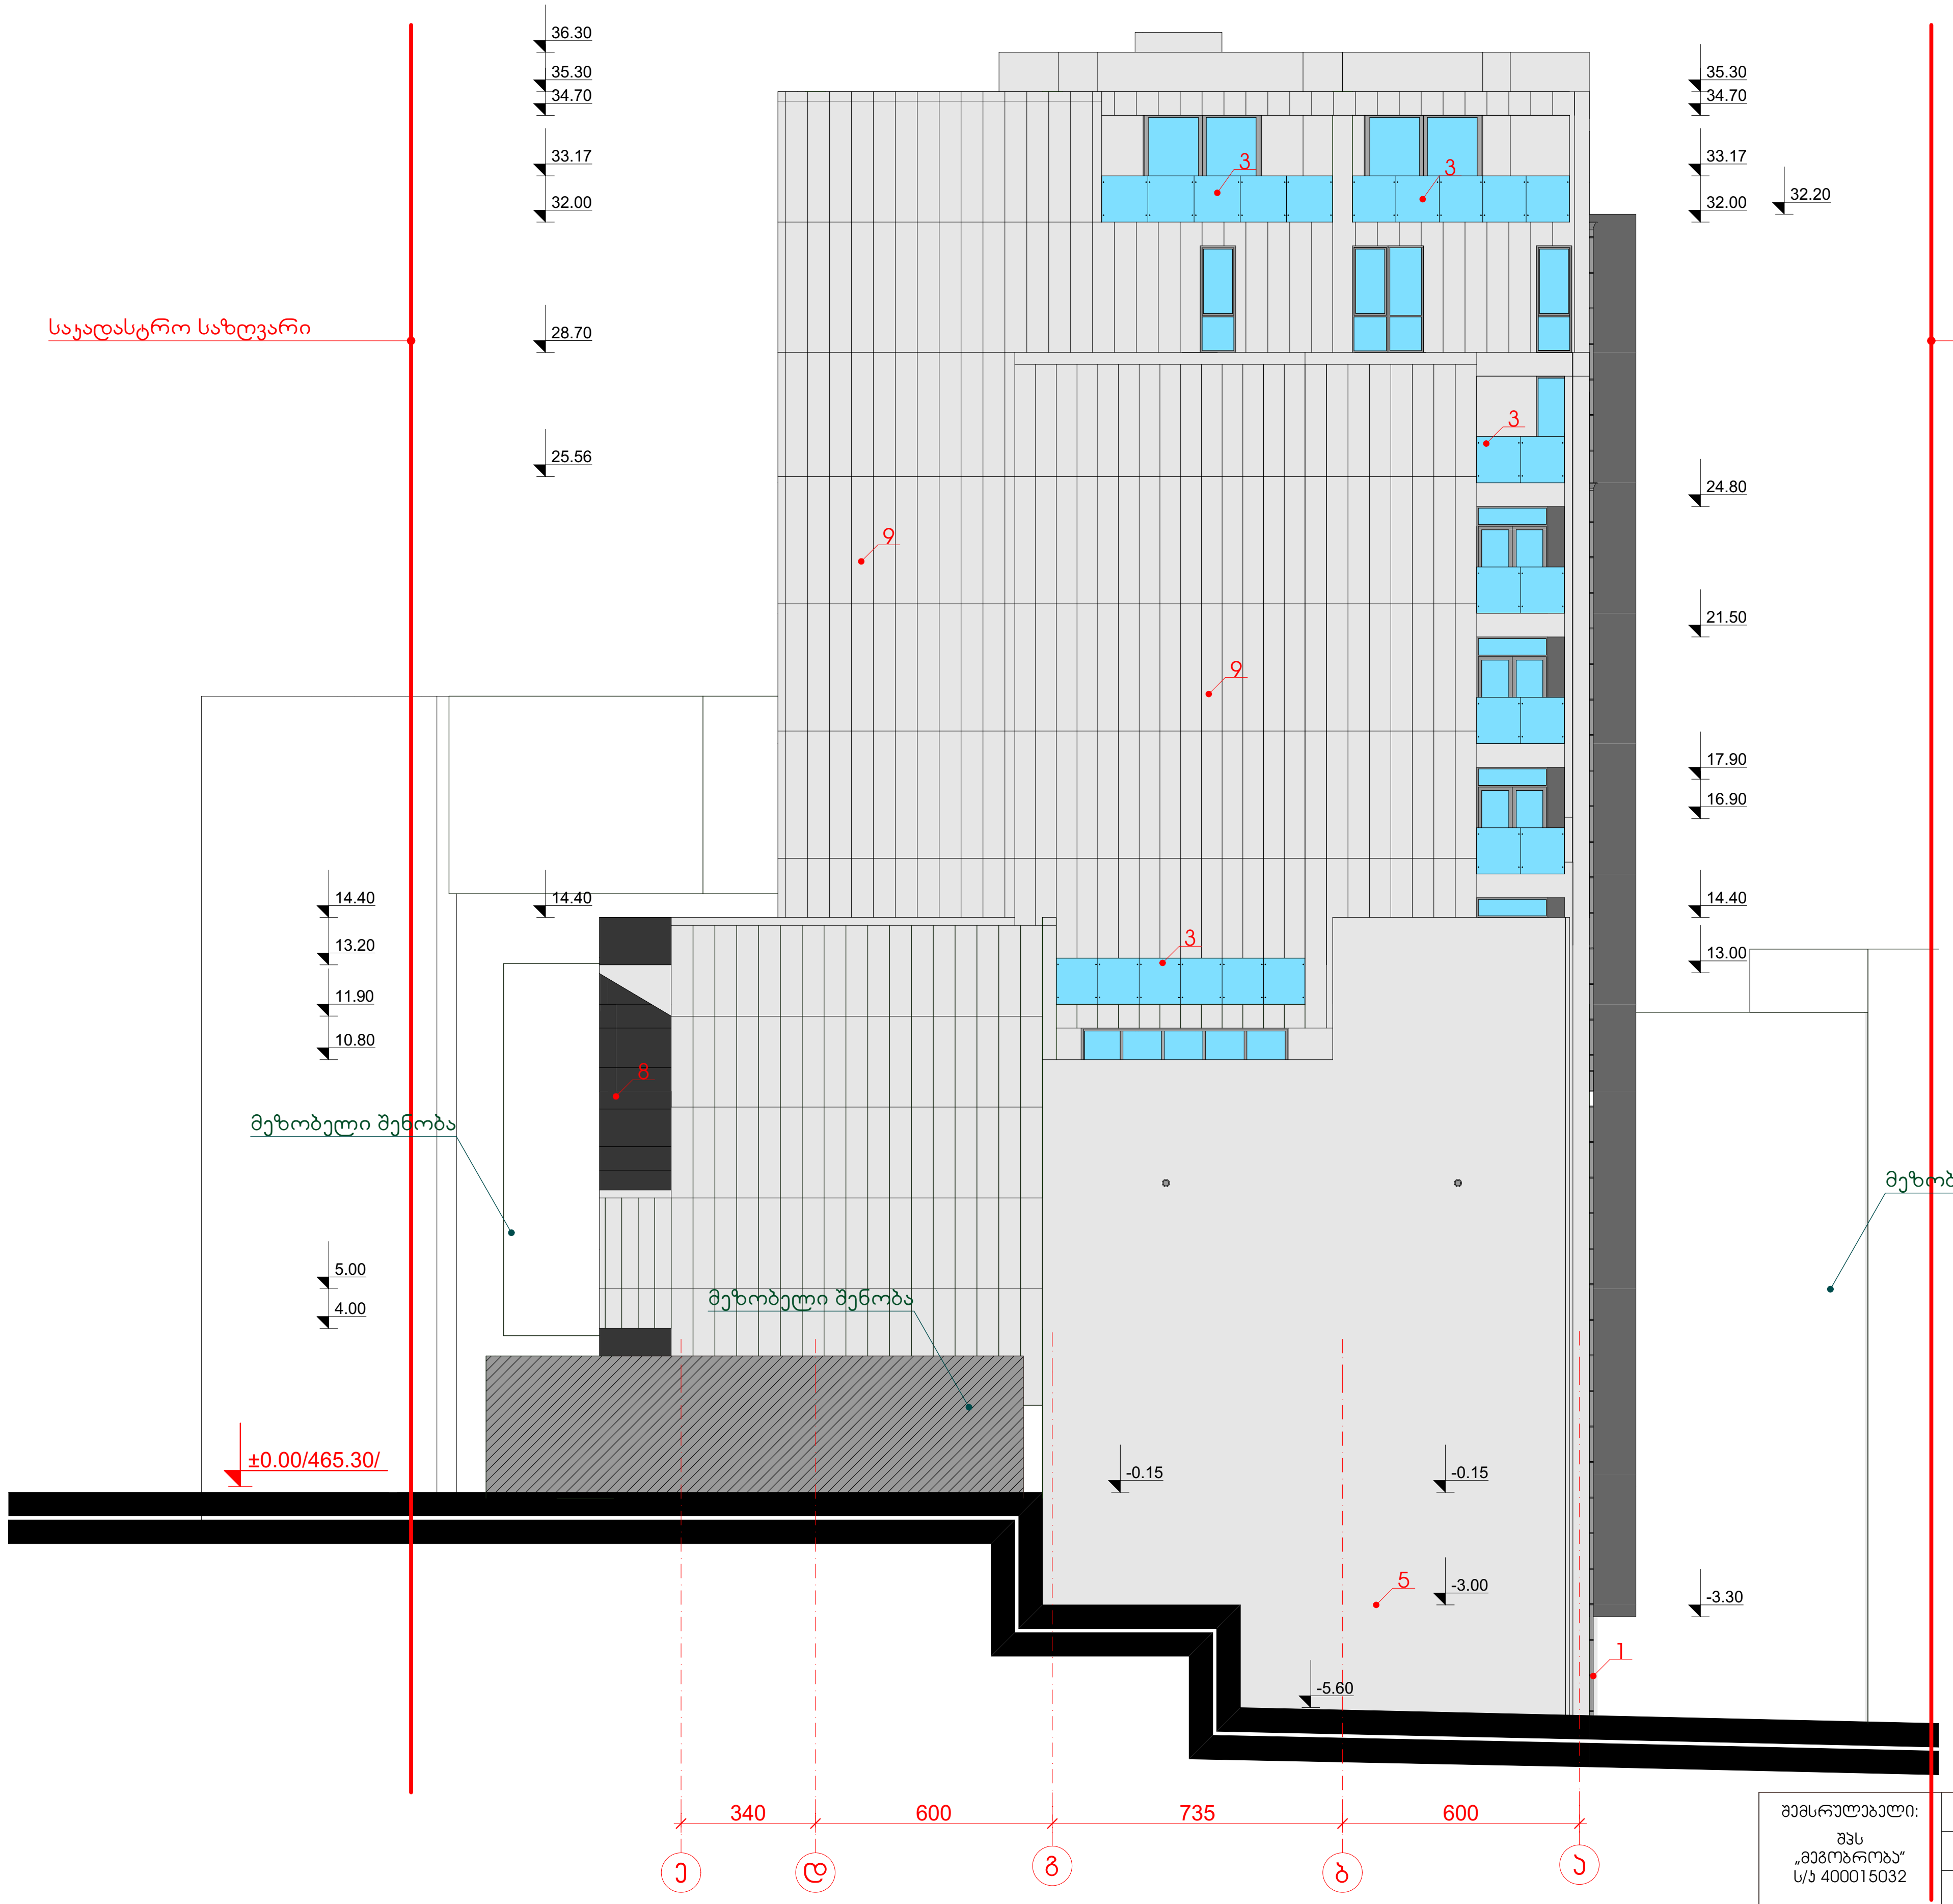

შენიშვნა:

1. ღვარსადენი **RAL 9002**
2. მინაბლოკი
3. მინის მოაჯირი
4. ალუმინის ვიტრაჟი **RAL 7010**
5. ღია სერი ფერის საფასადე საღებავით შეღებვა **RAL 9016**
6. სერი ფერის საფასადე საღებავით შეღებვა **RAL 7009**
7. ყვითელი ფერის საფასადე საღებავით შეღებვა **RAL 1018**
8. შავი ფერის ალუკობონდით მოპირკეთება **RAL 7010**
9. თეთრი ფერის ალუკობონდით მოპირკეთება **RAL 9016**

ა- კონდიციონერის
გქ- გათბობის ქვაბის განთავსების ადგილი

შემსრულებელი: შპს „მეგობრობა" ს/ნ 400015032	დირექტორი		მ.არევაძე	მრავალფუნქციური შენობა -ნაგებობა (საზოგადოებრივი-საცხოვრებელი)ქ. თბილისი, მეტროსადგური „ახმეტელის თეატრი" მუხიანისაკენ მიმავალ გზაზე, ნაკვეთი, 01/068	დაკვეთა №	1/17
	ჯმა		ა. მაჩაიძე		სტადია	მ.პ.
	მთ. კონსტ.		ლ.ზამბახიძე	არქიტექტურული ნაწილი	ფურცელი	ას-
დამკვეთი: შპს „გემა" ს/ნ 400212471	შეასრულა		ა. მაჩაიძე	ფასადი "ე-ა„ ღერძებს შორის	ფურცლები	ას-
					მასშტაბი	1:200