სიმაღლის სხივი

მ 1:100

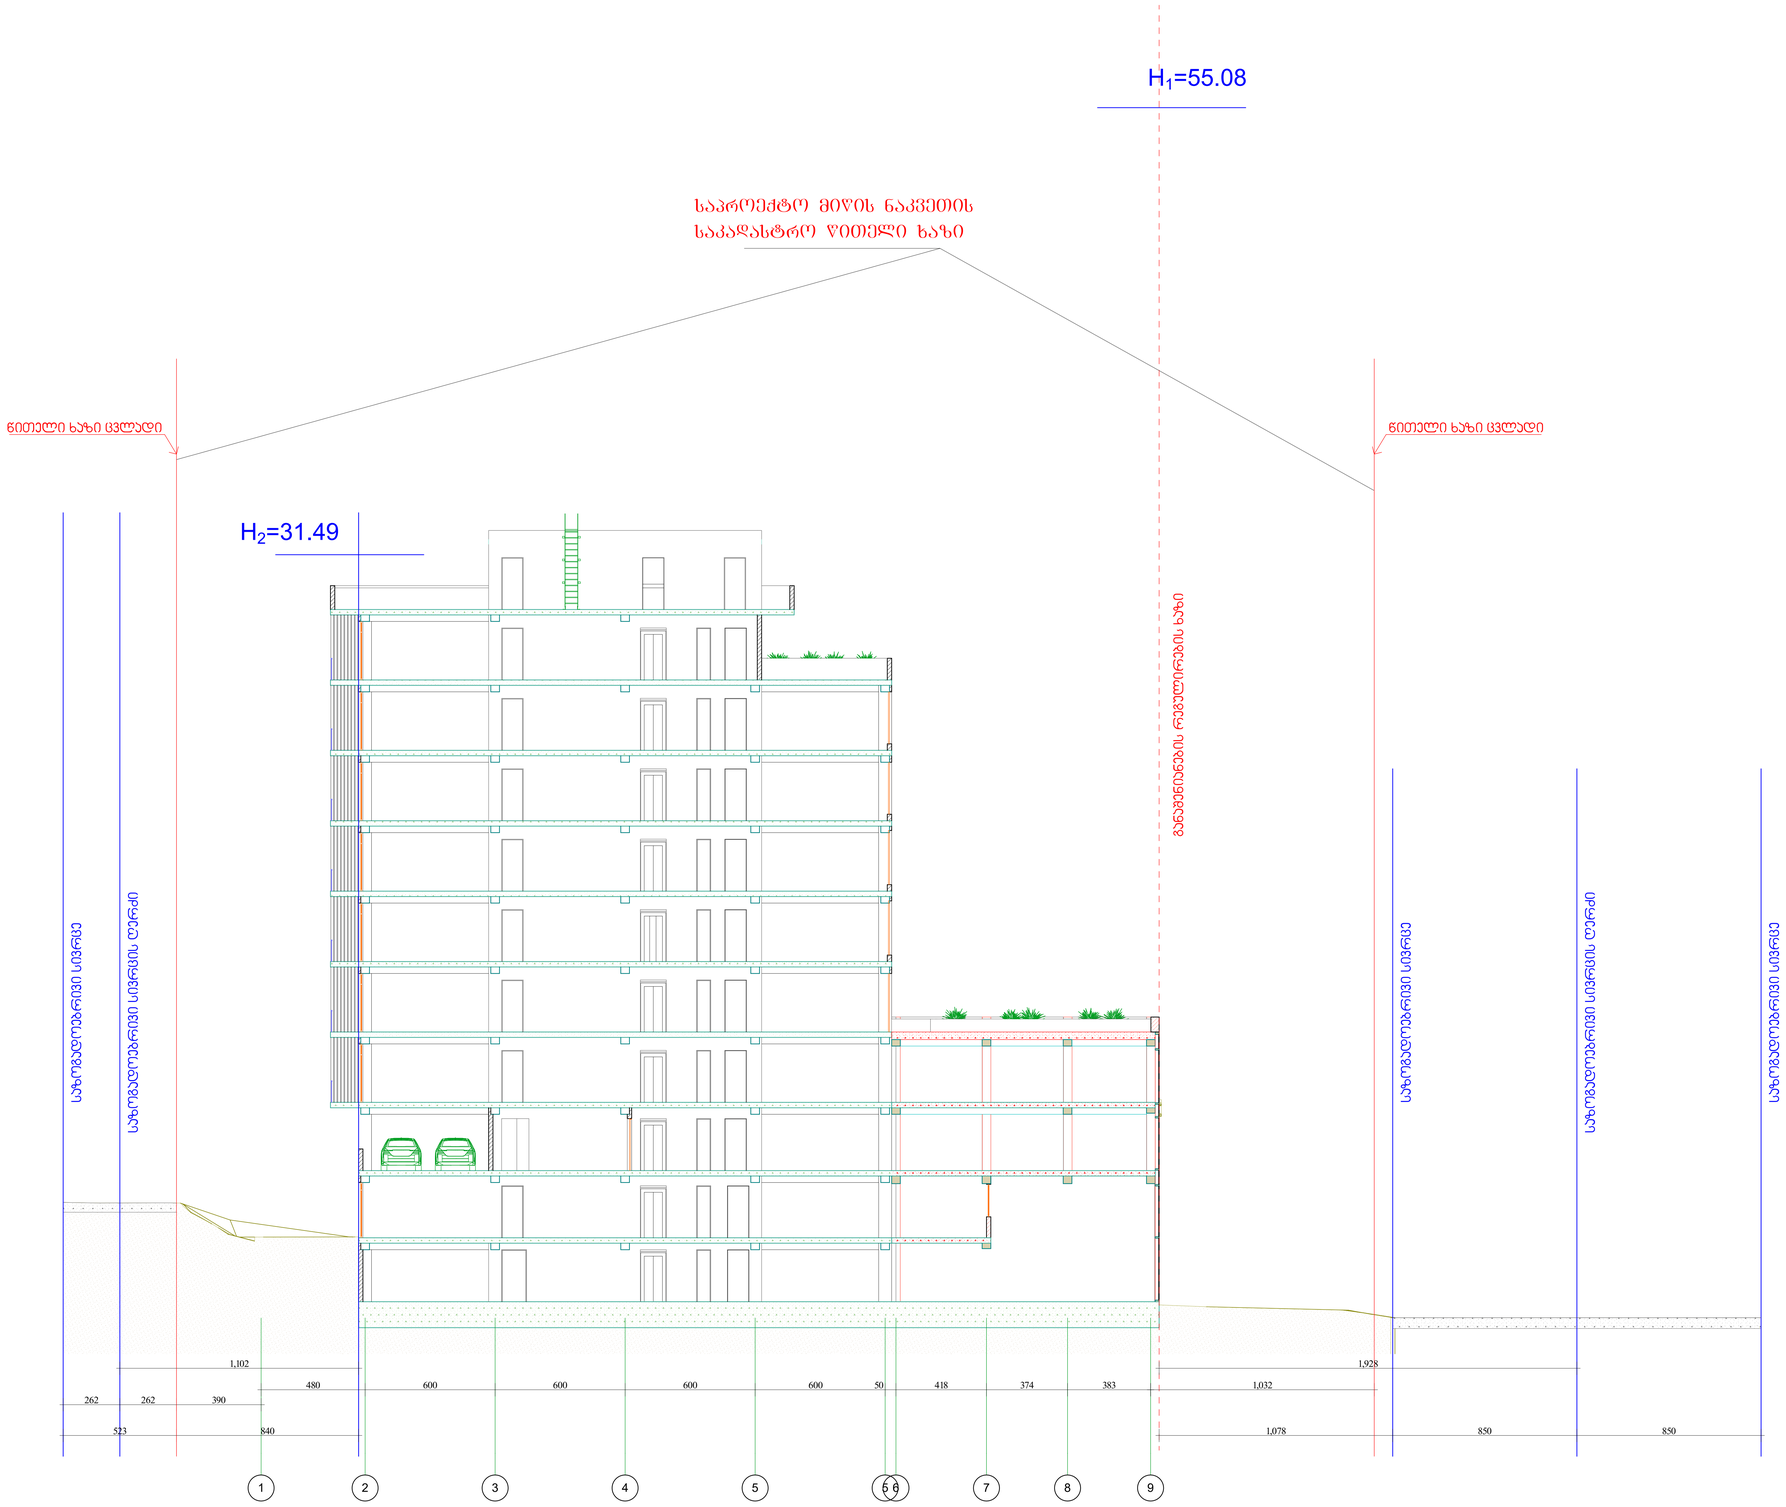

ექსპლიკაცია:

- ბლოკის კედელი
- მონოლითური კედელი
- კოლონა
- ფილა
- არსებული კედელი
- არსებული კოლონა
- არსებული ფილა

პირობითი ნიშნები:

+29.915 არქიტექტურული ნიშნული

წითელი ხაზი

შენიშვნა:

პროექტის მისამართი

მ. სუბლისი. დავით აღმაშენებლის ხეივანი № 40
ს/კ 01.72.14.034.281

დამკვეთი:

შ.პ.ს. "SINA"
(406095648)

საპროექტო ორგანიზაცია:

შ.პ.ს. „XG“

საიდენტიფიკაციო კოდი
404392527

მის. ხოშბარია-ბარნოვის ქ. №27/42ა
ტ -- 579 747 741

თანამდებობა	სახელი გვარი	ხელმოწერა
დირექტორი	გ. ფურცხვანიძე	
არქიტექტორი	ლ. შუშიაშვილი	

სტადია	პროექტი	
თარიღი	ფურცლის №	ფურცლების რაოდენობა
2020	-	-

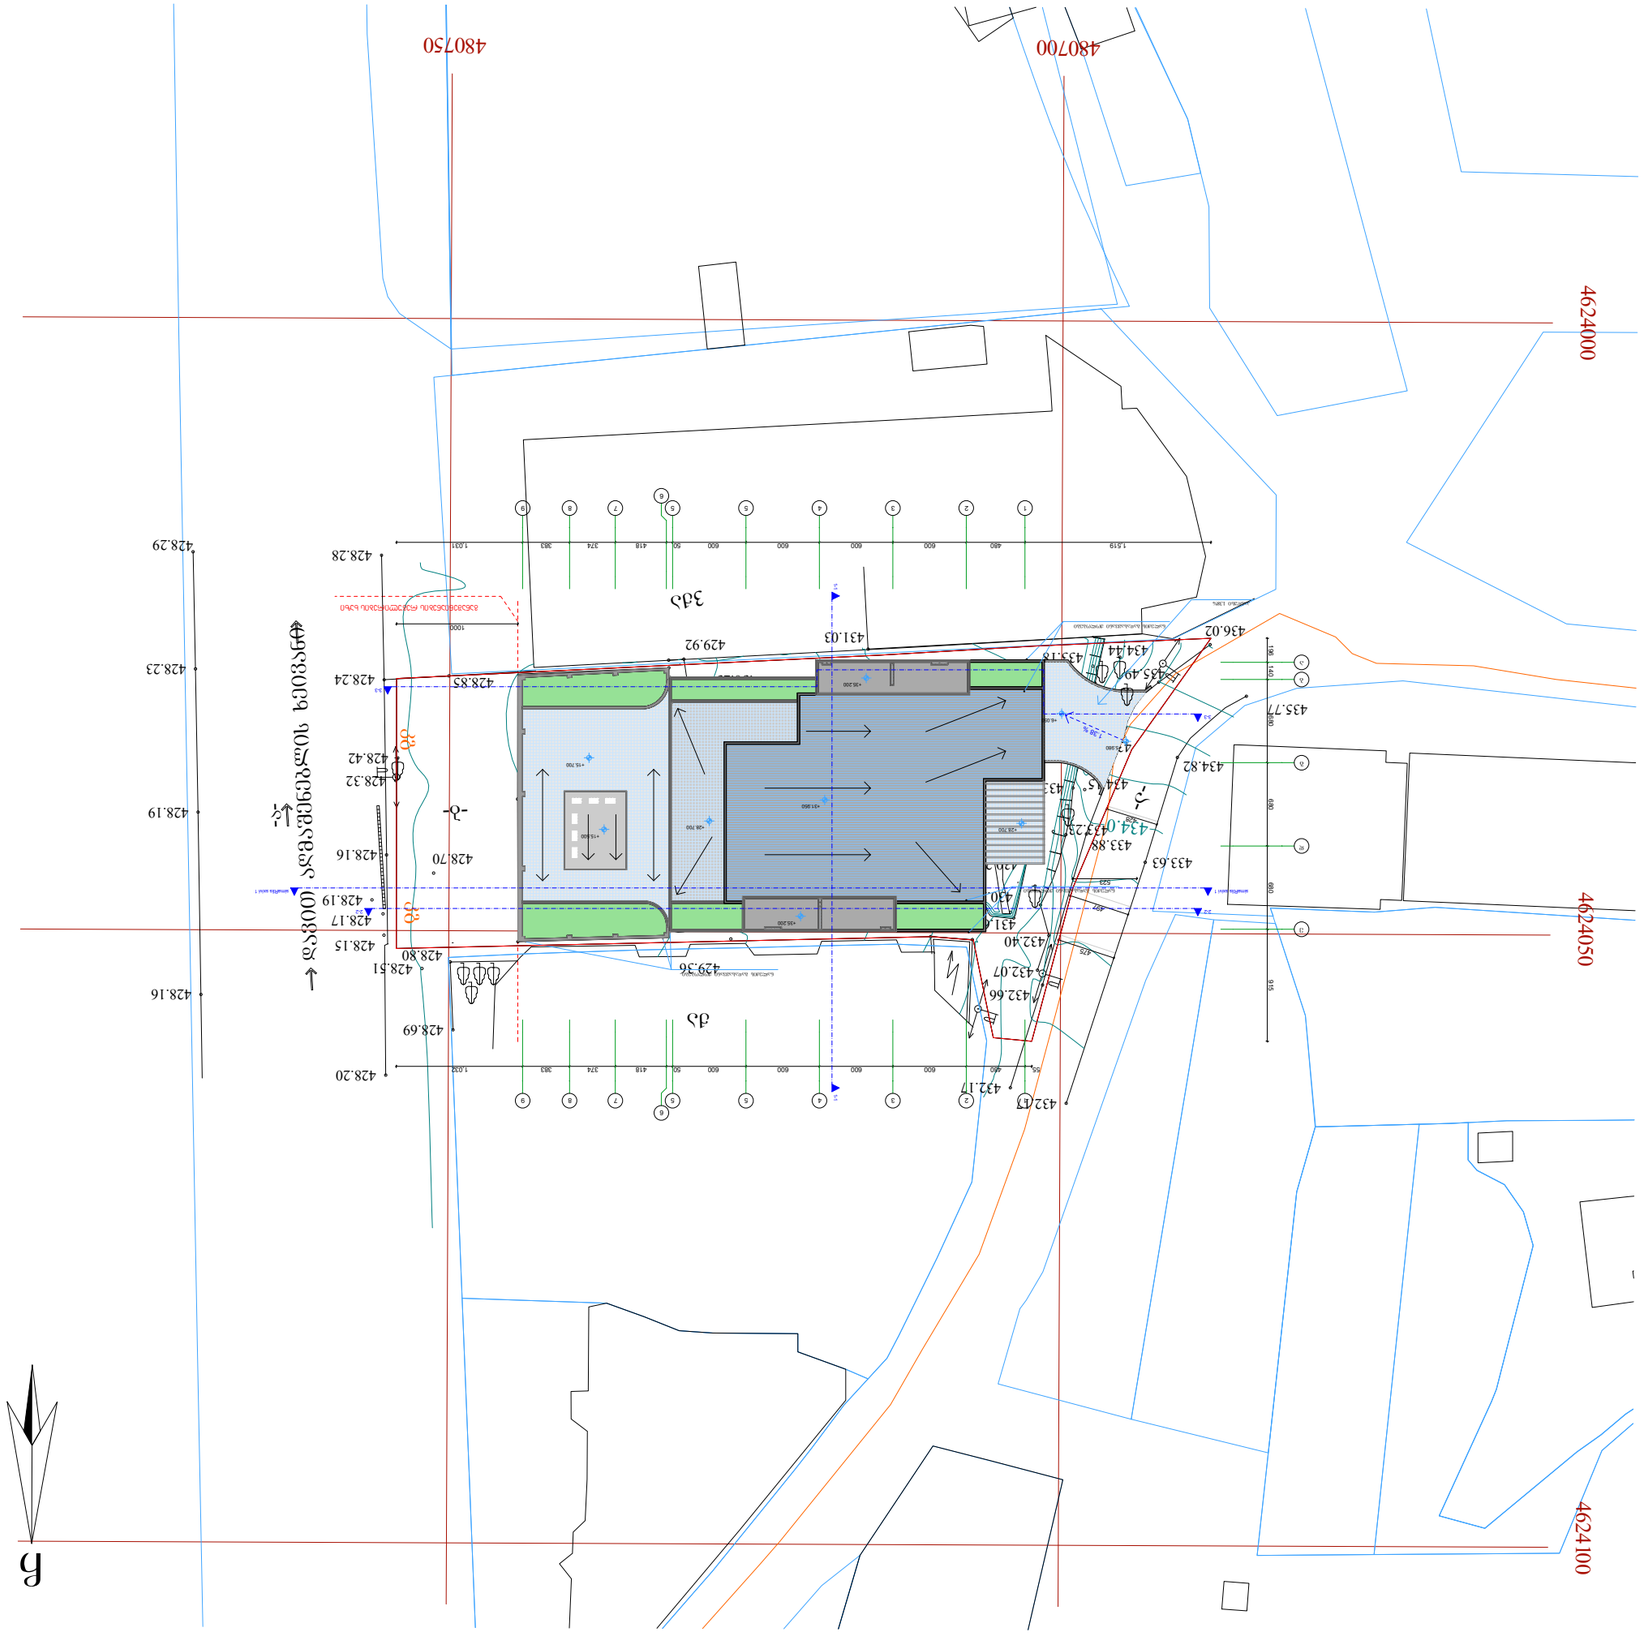





















































ქალაქი თბილისი, დავით აღმაშენებლის ხეივანი, №40 (01.72.14.034.281) საკუთრებაში არსებული ნაკვეთის და მისი მიმდებარე ტერიტორიის ტოპოგრაფიული

ბაზა

ჩ

ზ/ხ 800 ნაგავსაწვავი გაზსადენი

4624100

4624050

4624000

480700

480750

ძა

3ძა

432.17 432.17 432.66 432.07 432.40 431.93 431.87 431.88 431.45 431.00 430.02 429.61 429.36 428.99 428.99 429.32 428.72 428.75 429.00 430.46 430.49 429.04 429.73 429.05 429.04 428.85 431.23 431.21 430.81 431.03 429.92 433.63 433.88 433.23 434.15 433.74 434.82 434.45 434.89 435.77 434.15 435.49 434.44 433.18 436.02 434.00 432.00 439.00 428.20 428.69 428.51 428.30 428.15 428.17 428.19 428.70 428.16 428.32 428.42 428.24 428.28 428.16 428.19 428.23 428.29

პირობითი აღნიშვნები

WGS 1984-ის კოორდინატთა სისტემის UTM პროექცია

ძს	საცხ. შენობა	ხის ღობე	წ წყალსადენი/ჩამდინარე
ძა	არასაცხ. შენობა	ღობე	გ გაზი
	ფარდული	ქვის კედელი	კ კანალიზაცია
	მშენებარე შენობა	კედელი	სან სანიაღვრე
	სატრანსფორ.	ფლატე	კგ კაგშირგაბმულობა
	ჯიხური	რკინიგზა	ელ. ქსელები
	ხეები	სამეთვალყურეო ჭები	თგ გათბობა
	გარე განათება	ელ. გადამცემი ხაზი	

შენიშვნა: 1) გეგმაზე დატანილია საჯარო რეესტრში რეგისტრირებული ნაკვეთის საზღვარი

2) მიწის სამუშაოების შესრულება შეათანხმოს კომუნიკაციის წარმომადგენლებთან

შპს 'ენლაინი'

ს/კ (405184152) თბილისი, ვაკე-საბურთალოს რაიონი, ს. მგალობლიშვილის ქ. №18

Ltd „nline“

18 mgaloblishvili street, Tbilisi, Georgia,
tel: 0322 14 75 10

www. nline.ge

info.ltdnline@gmail.com

დირექტორი:	გ. გულიაშვილი
აზომა:	ა. კობაიძე
დახაზა:	ა. კობაიძე
მაშტაბი: 1:500	11/12/2019 წ.

საბარათველო. შპს "ენ ლაინი" * GEORGIA. 405184152 "N LINE"