სახელმწიფო სარეგისტრაციო კოდი №250.013.003.166
ფორმა იუსტიციის სამინისტროს მიერ შეტანილია ნორმატიული აქტების სახელმწიფო რეესტრში

საკადასტრო გეგმა

მასშტაბი: 1:500

საქართველოს იუსტიციის სამინისტრო
საჯარო რეესტრის ეროვნული სააგენტო
თბილისის სარეგისტრაციო სამსახური

მიწის ნაკვეთი:

სარეგისტრაციო №

საკადასტრო № 1 ზონა თბილისი / 14 სექტორი ვაკე / 11 კვარტალი / 13/4 ნაკვეთი

მისამართი: ბარნოვის ქუჩა №81

თარიღი: 08.11.2006წ.

ფართობი: 876 კვ.მ.

მოსარგებლე: შ.პ.ს. „ახიმუტი“, დავით შენგელია

ბ.ა.

სახელმწიფო რეგისტრატორი

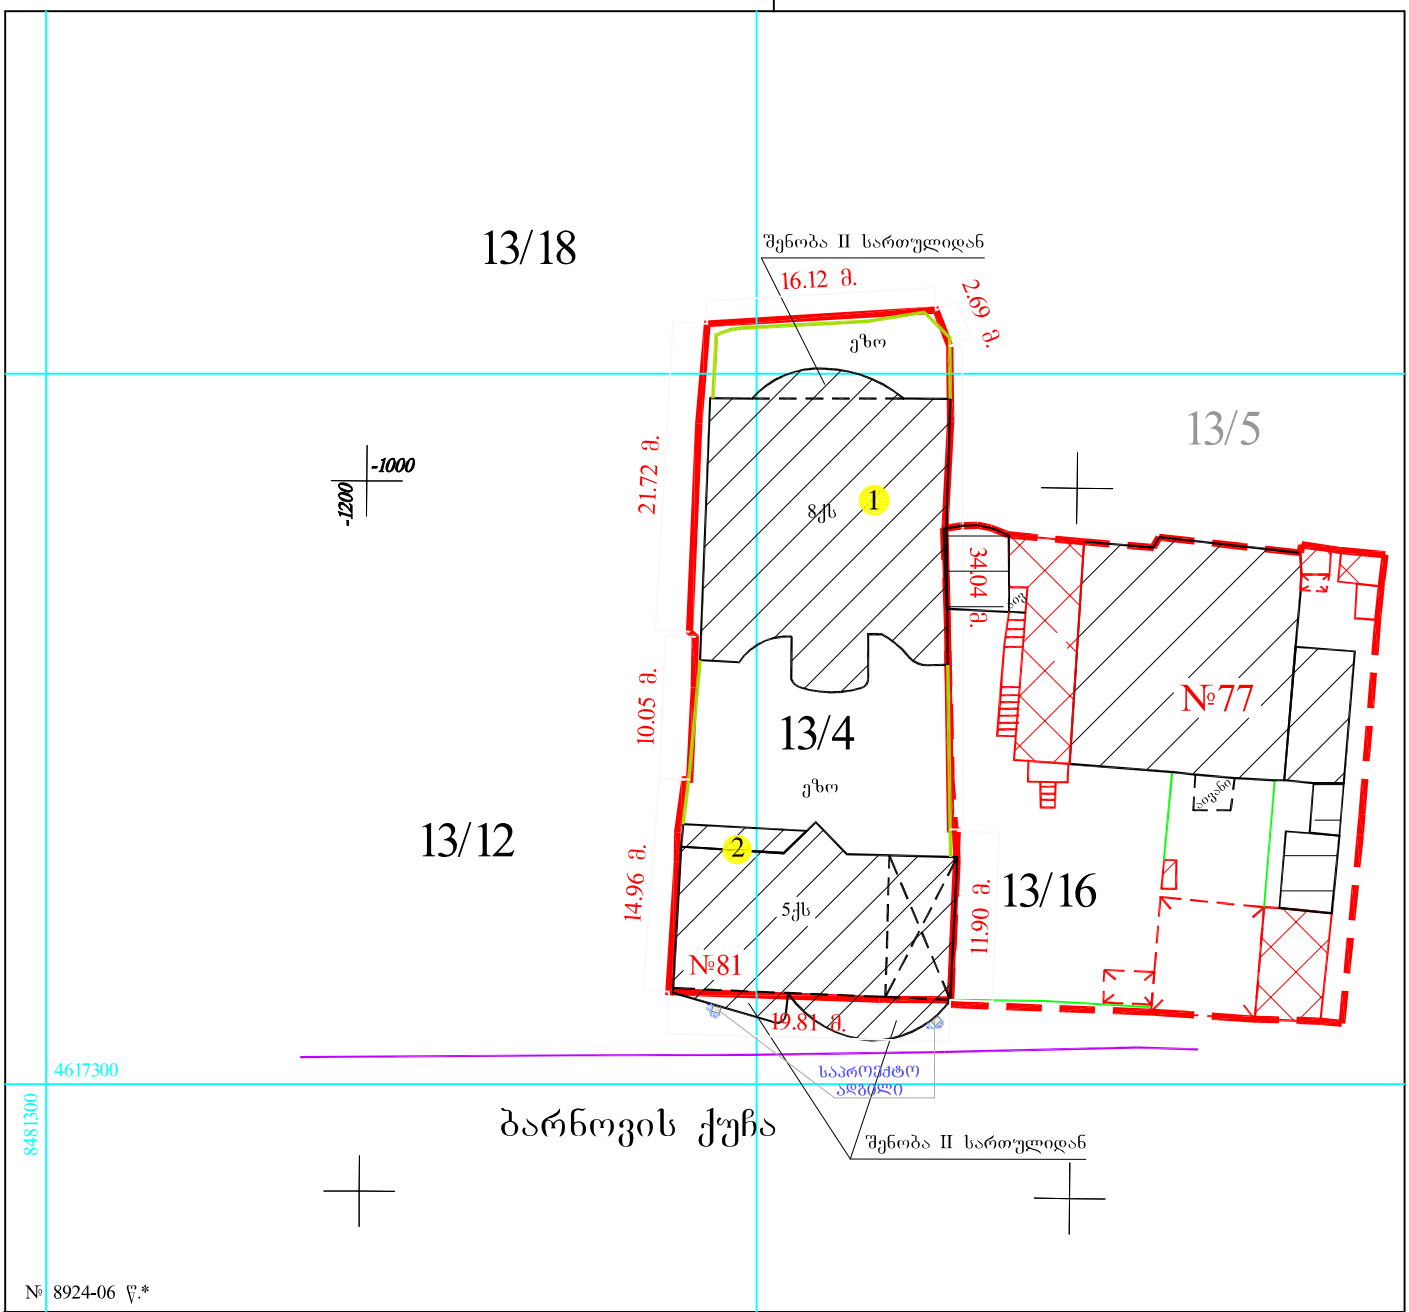


კომდენციონერი
ხის შეფუთვით
კონდენციონერი
ხის შეფუთვით
0.40
0.60
0.60
0.60
0.60
81
ENERGY