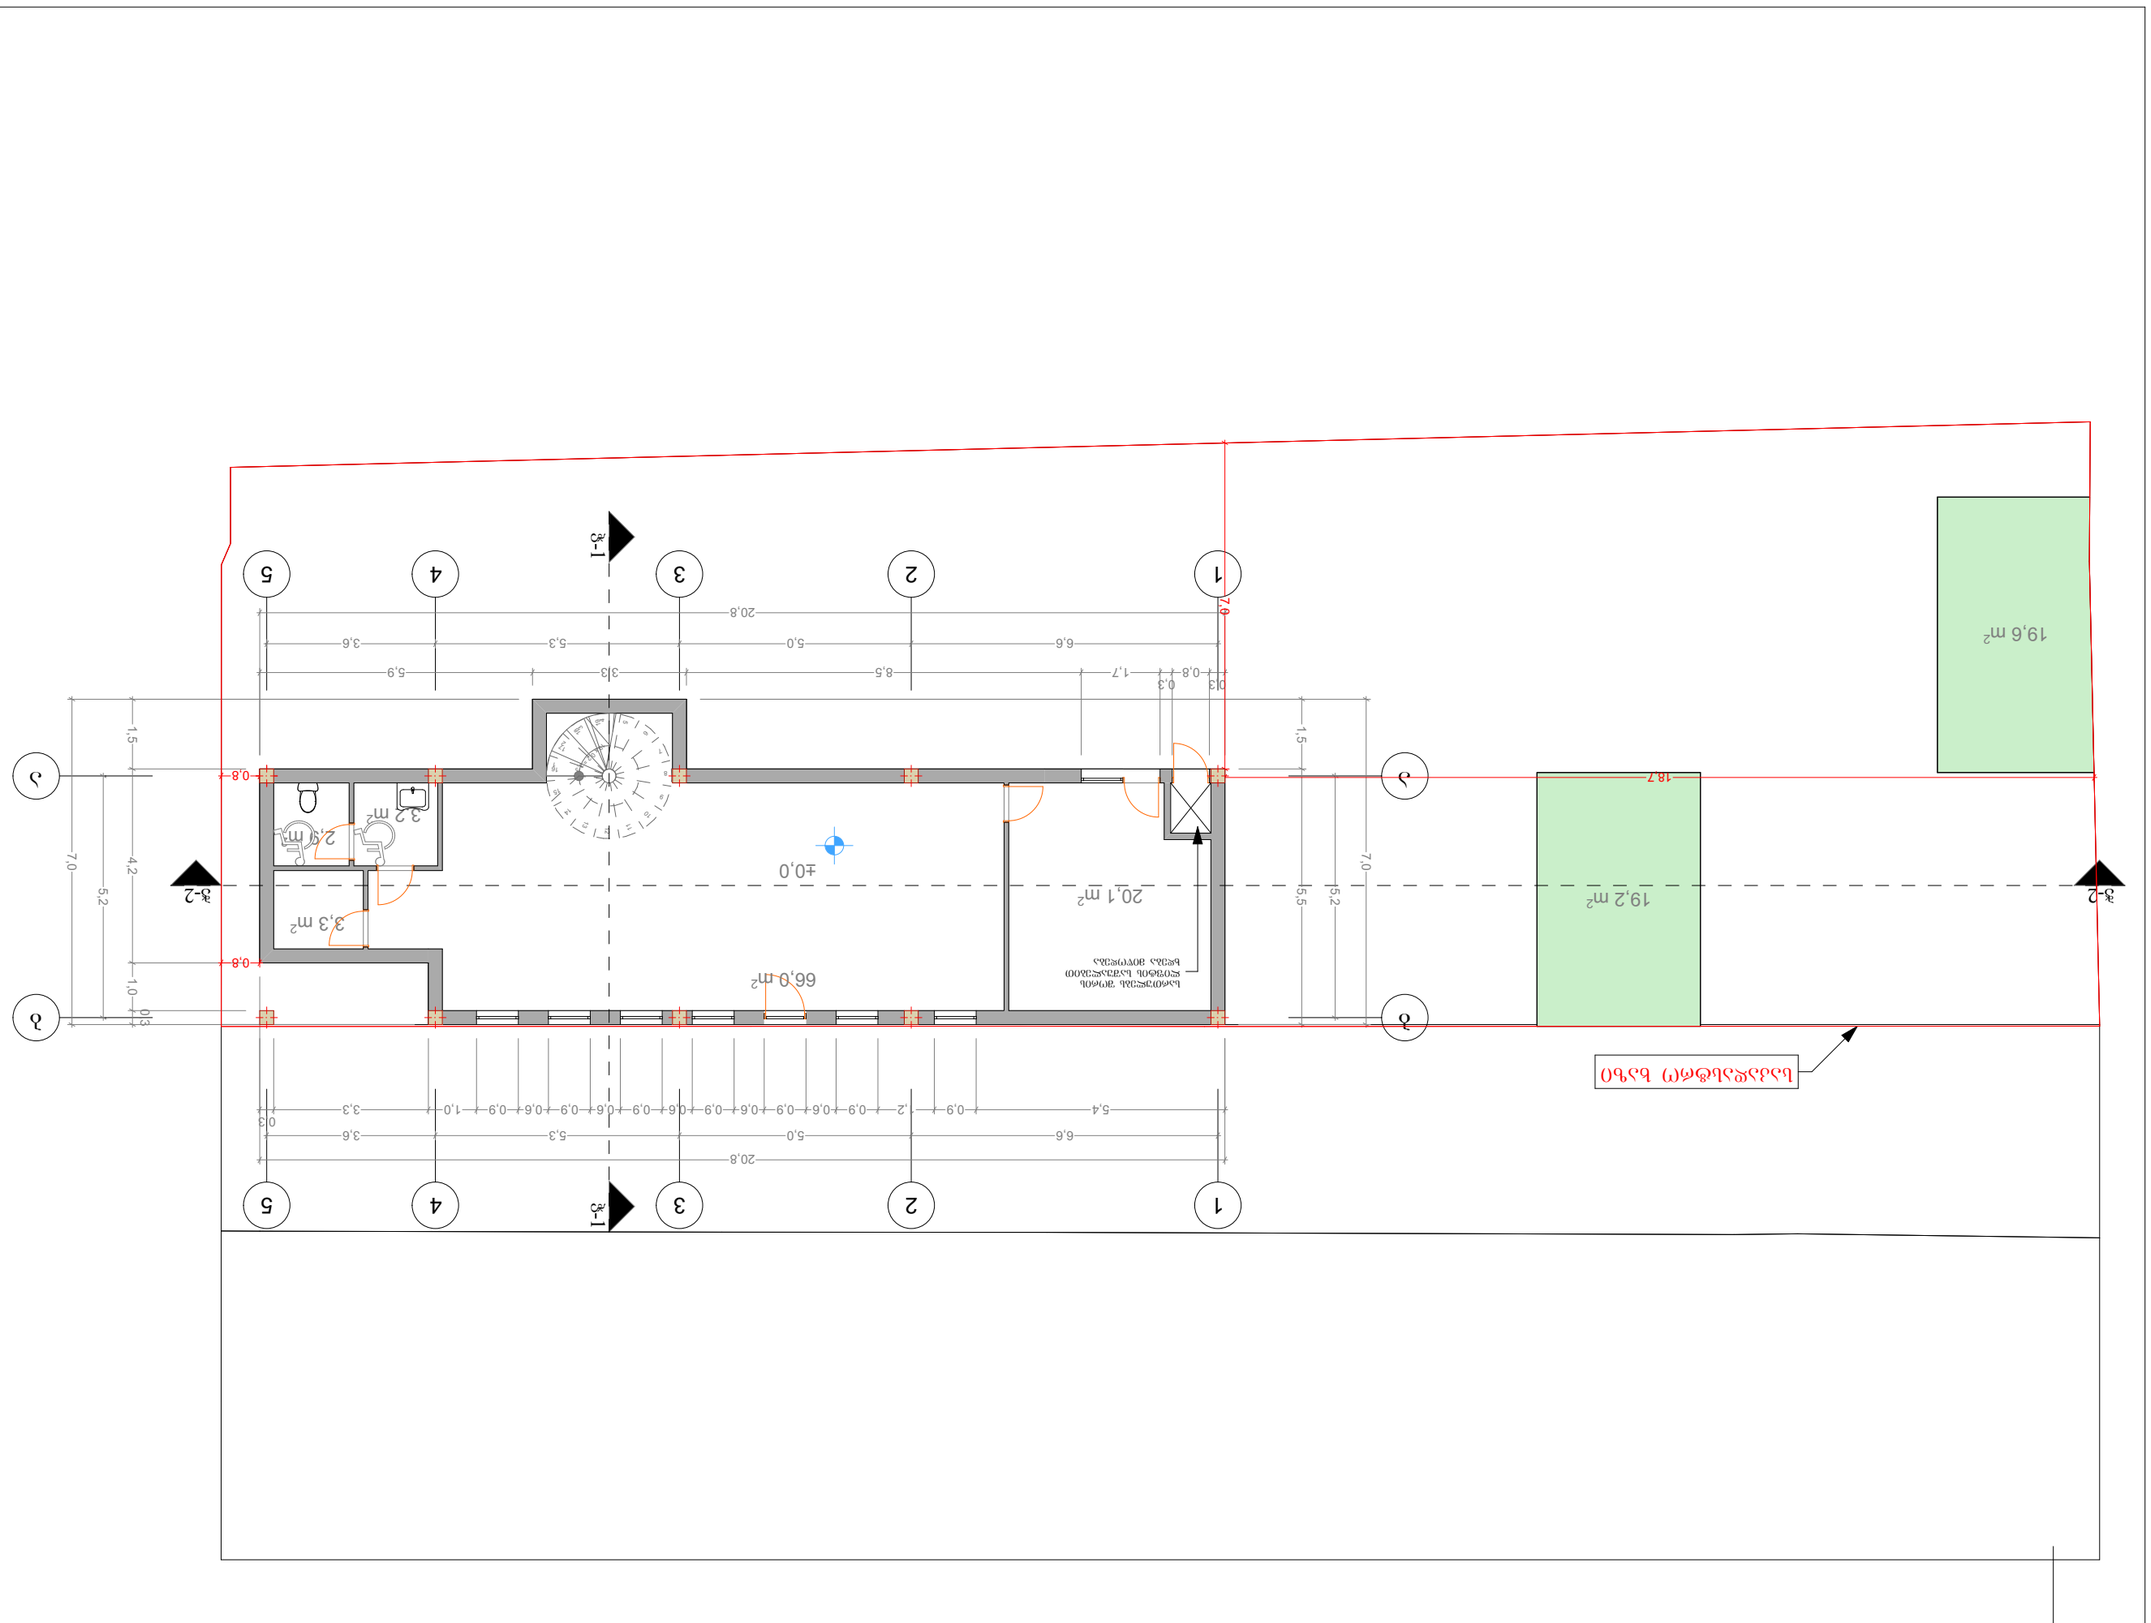


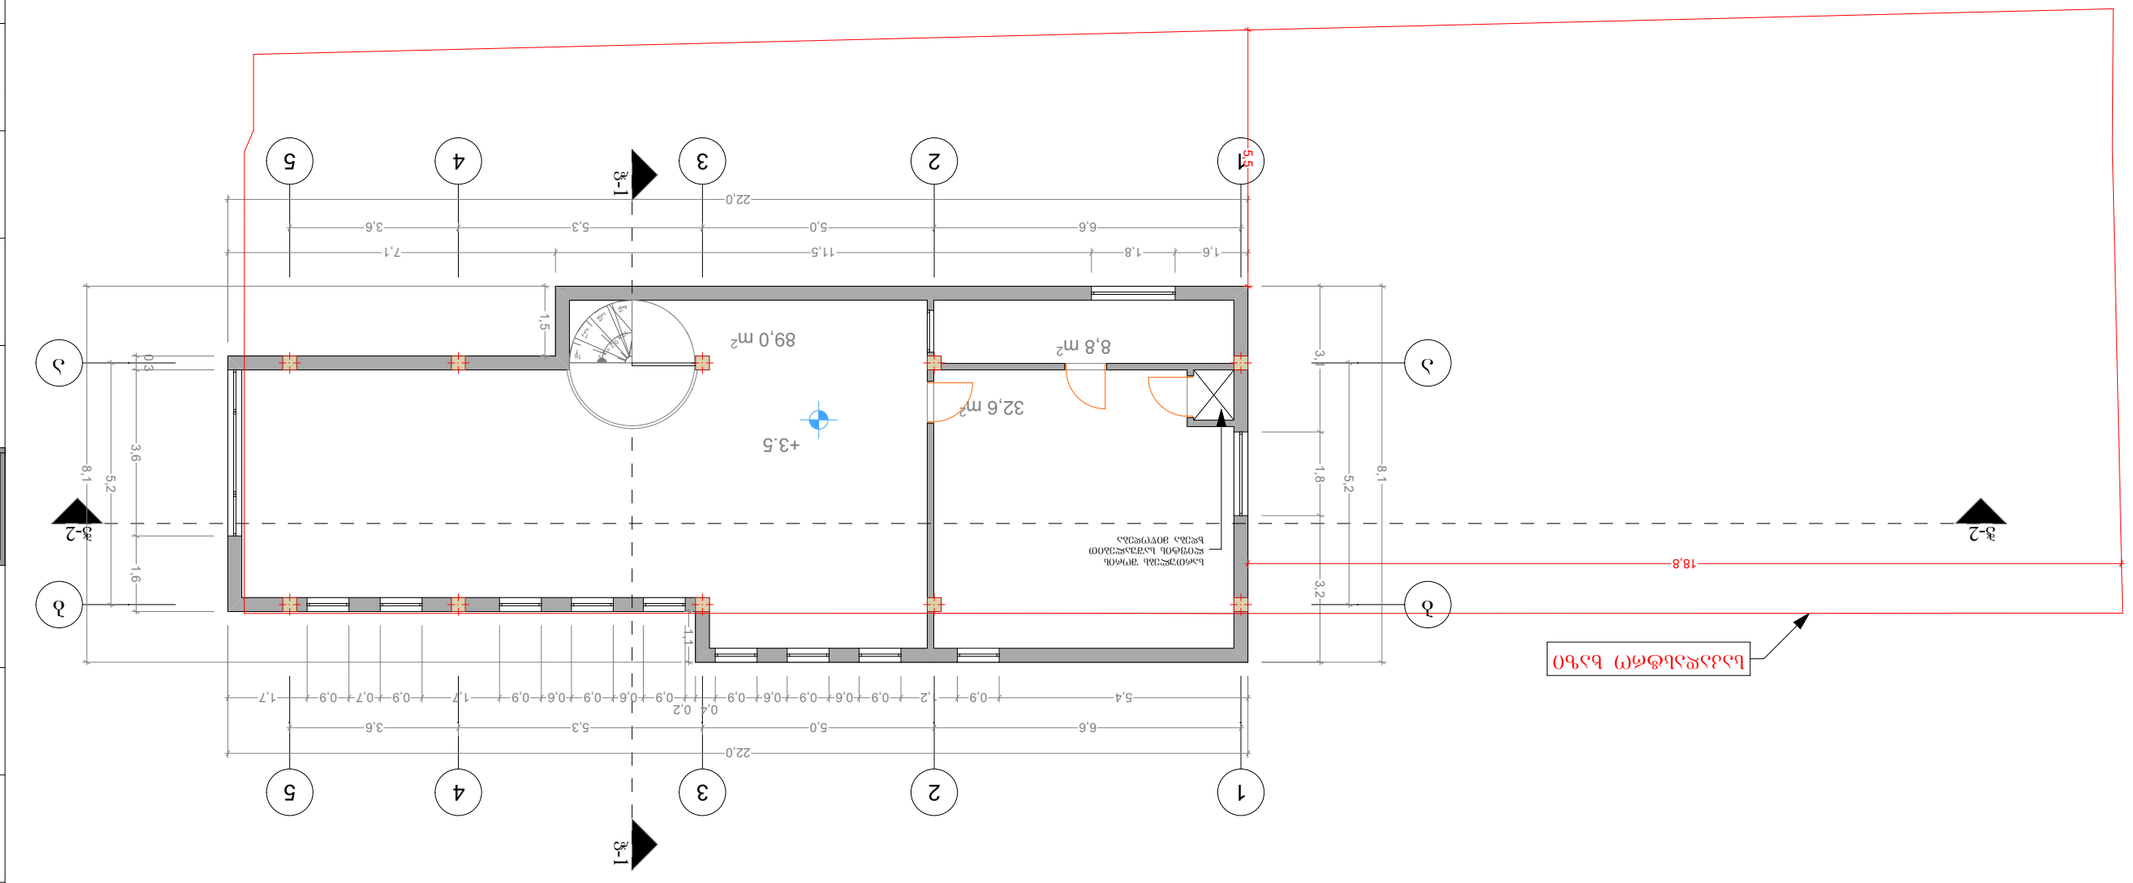
1
2
3
4
5
+3.5
89,0 m²
32,6 m²
8,8 m²
22,0
6,6
5,0
5,3
3,6
1,6
1,8
11,5
7,1
5,4
0,9
2
0,6
0,2
0,4
1,7
1,1
1,5
3,6
5,2
8,1
3,2
1,8
18,8
5,5
0,3

სახურავის გეგმა

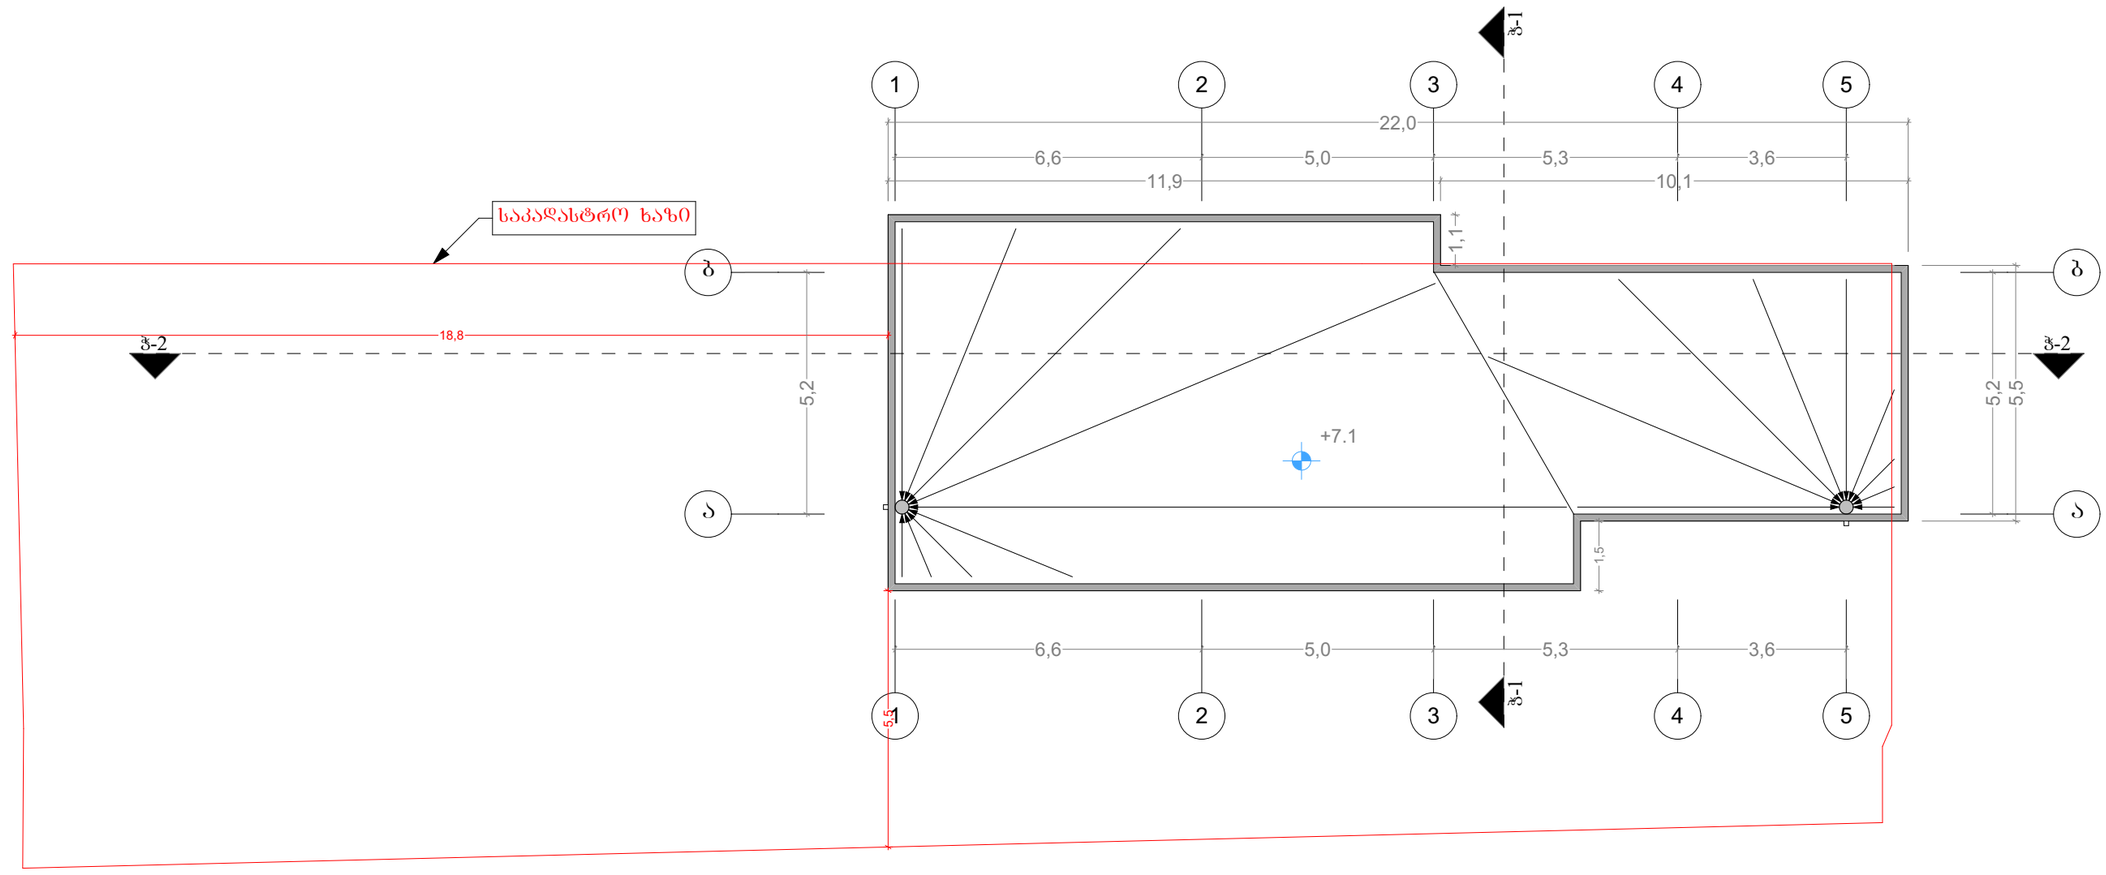

შპს. "არტიტექსი
405068386

მისამართი	ფეიქრების ქუჩა 36
საკადასტრო კოდი	01.11.19.004.036
საკადასტრო საზღვარი	
ფუნქცია	

პრ. ავტორი	დ. შათაშვილი
არქიტექტორი	გ. ლეჟავა

შპს. "არტიტექსი"
405068386