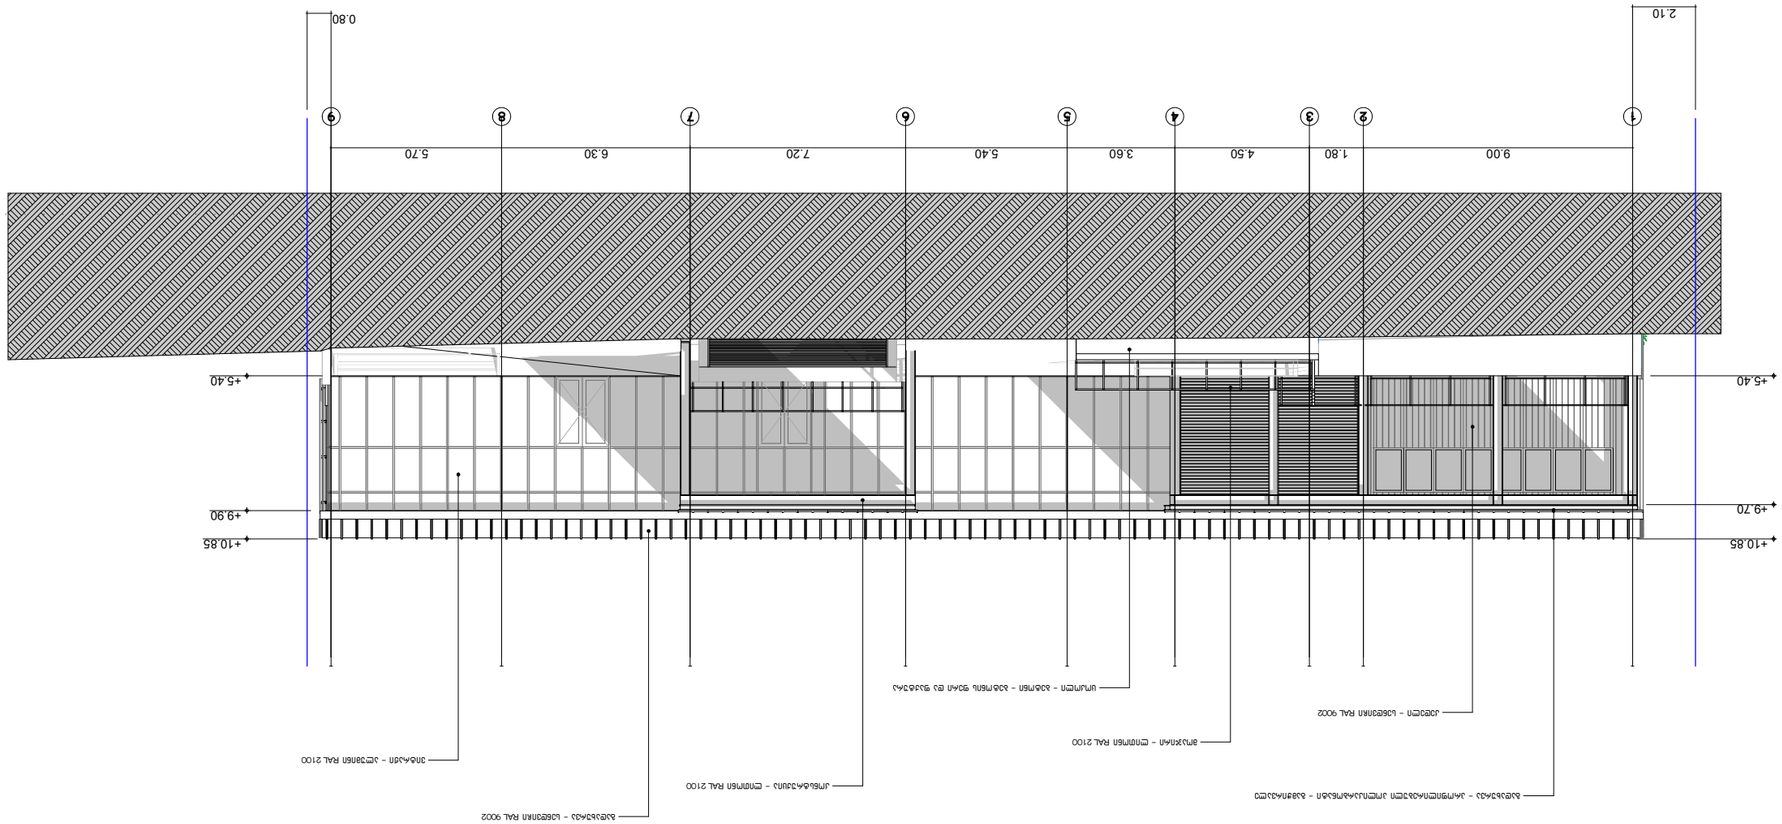
0.80
2.10
9.00
1.80
4.50
3.60
5.40
7.20
6.30
5.70
1
2
3
4
5
6
7
8
9
+5.40
+5.40
+9.90
+10.85
+9.70
+10.85

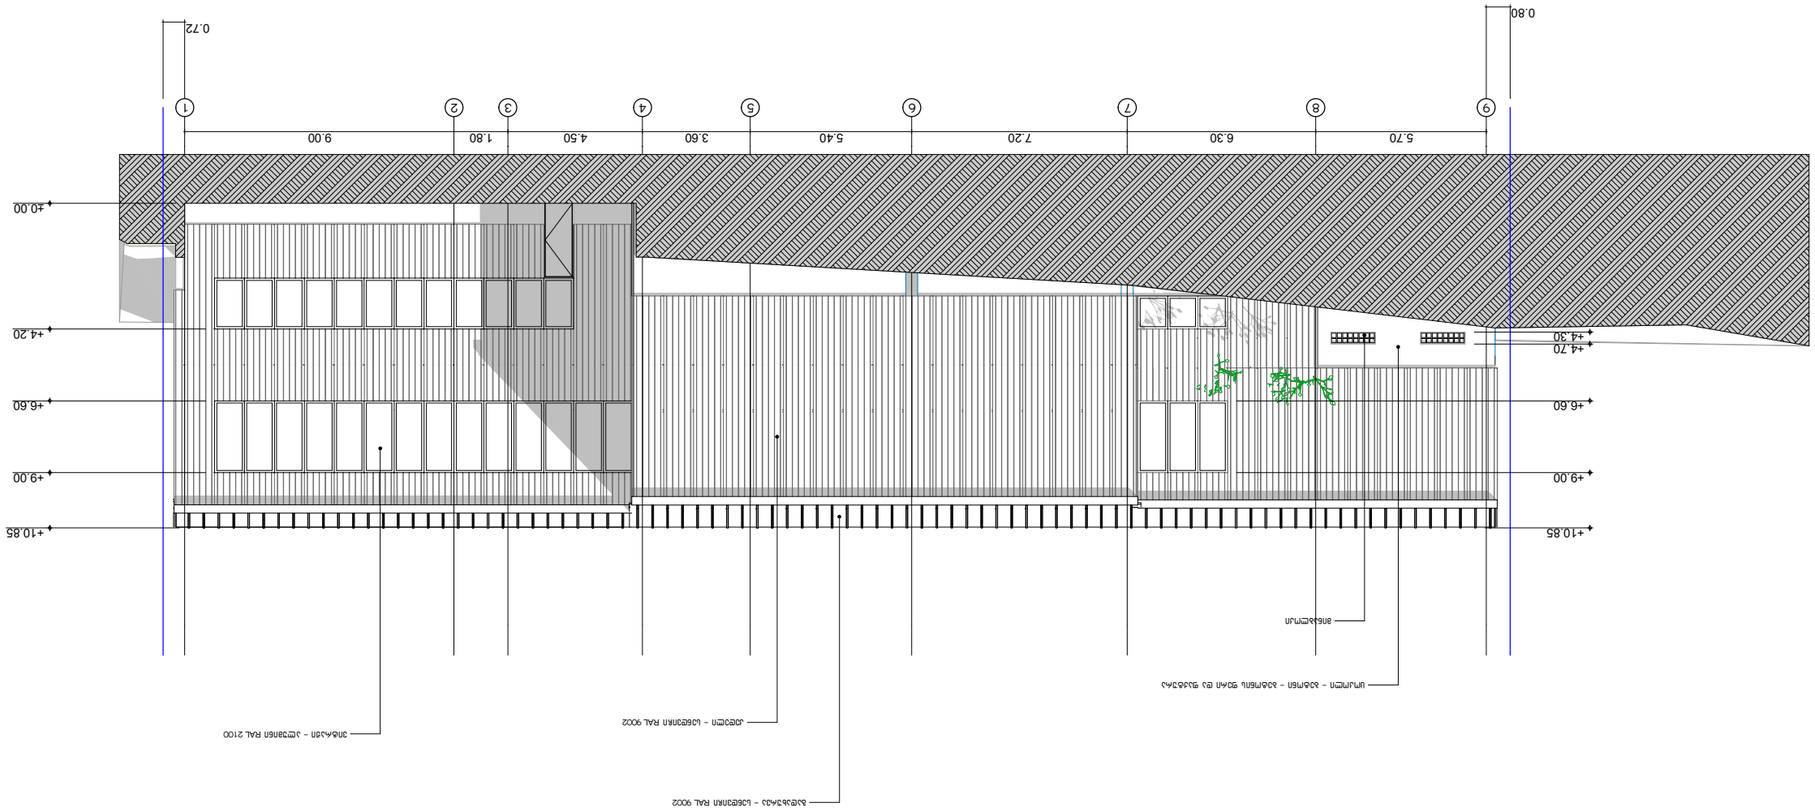








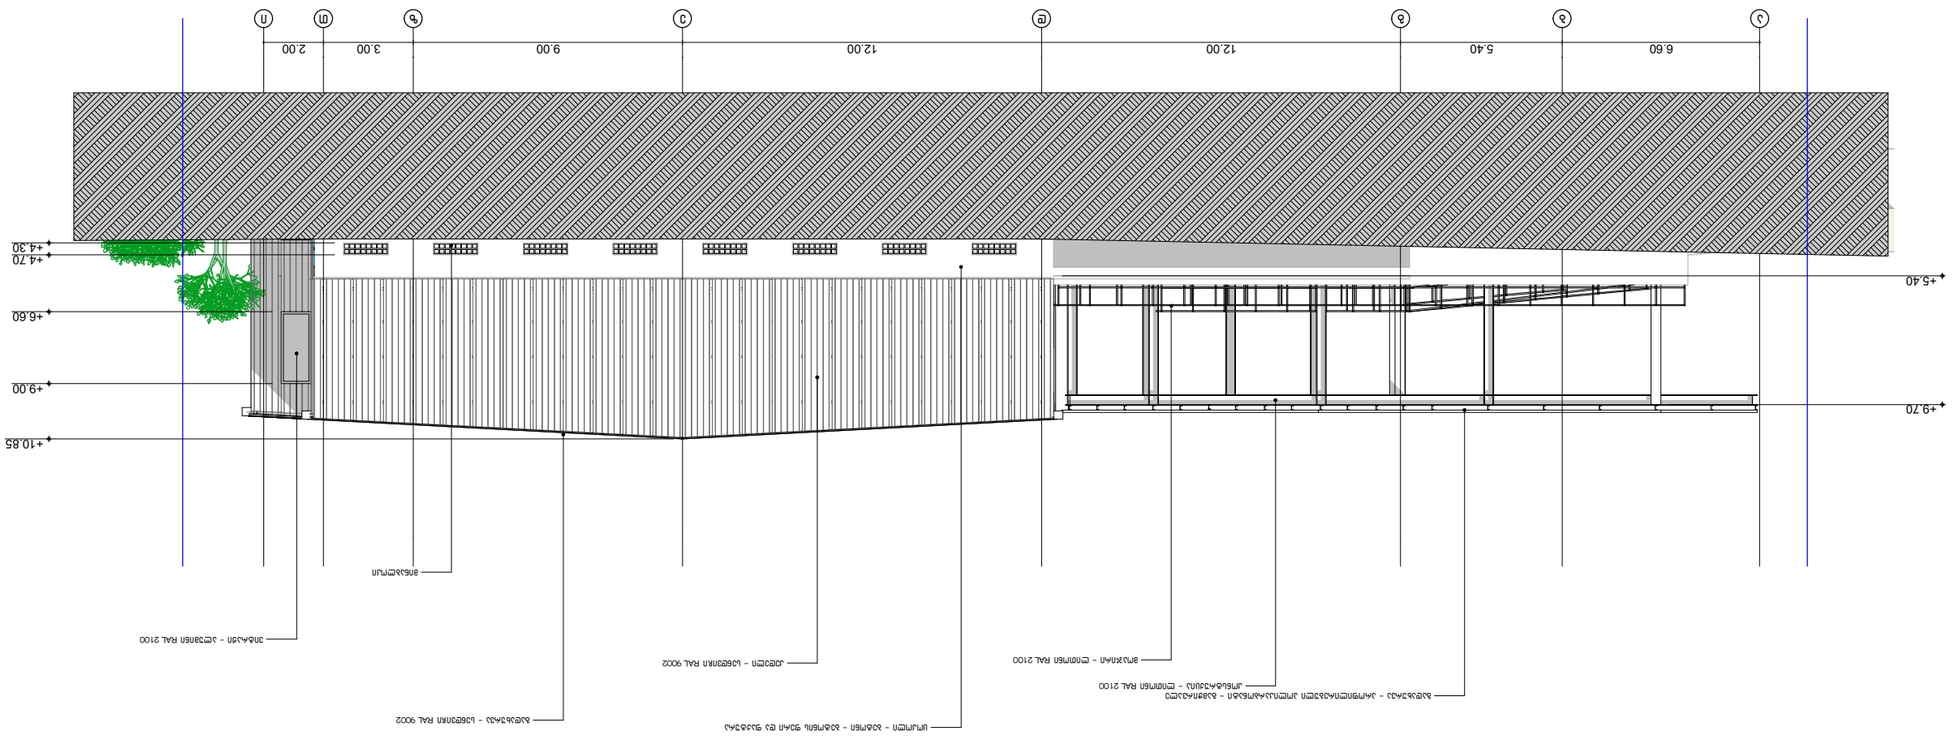

- ნაკეთობა სანიაღვრე

ნებისმიერი ცვლილება დაშვებულია მხოლოდ ავტორების წერილობითი თანხმობით

ნახაზის ავტორებისაგან დამოუკიდებლად ნებისმიერი ცვლილება ან ნახაზის გამოყენება ან გავრცელება აკრძალულია კანონით

ფასადის ელემენტების ფერადი ნახატი

ფასადი

ფასადის N1

ტექნიკური ზედამხედველი

ფასადის ანსამბლის ელემენტების განლაგების სქემა, ფრაგმენტი ფასადის N1 - 12

ფასადის ელემენტების ფერადი ნახატი

ფასადი

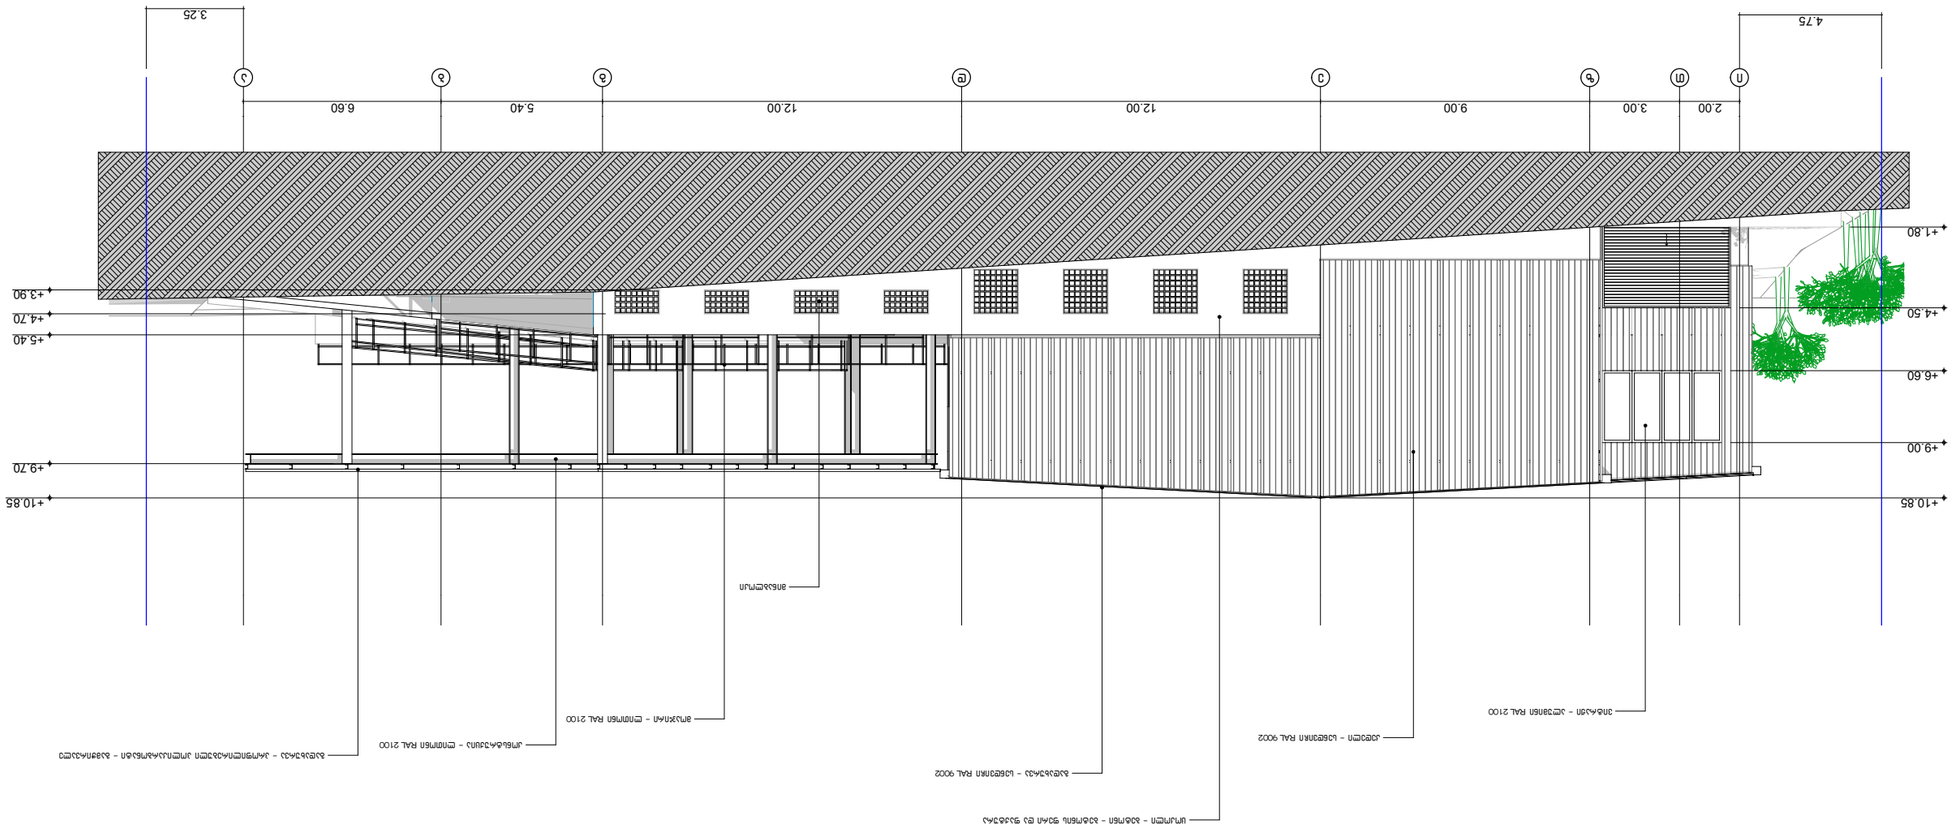
+10.85
+9.70
+9.00
+6.60
+5.40
+4.70
+3.90
+1.80
4.75
3.25
2.00
3.00
9.00
12.00
12.00
5.40
6.60
