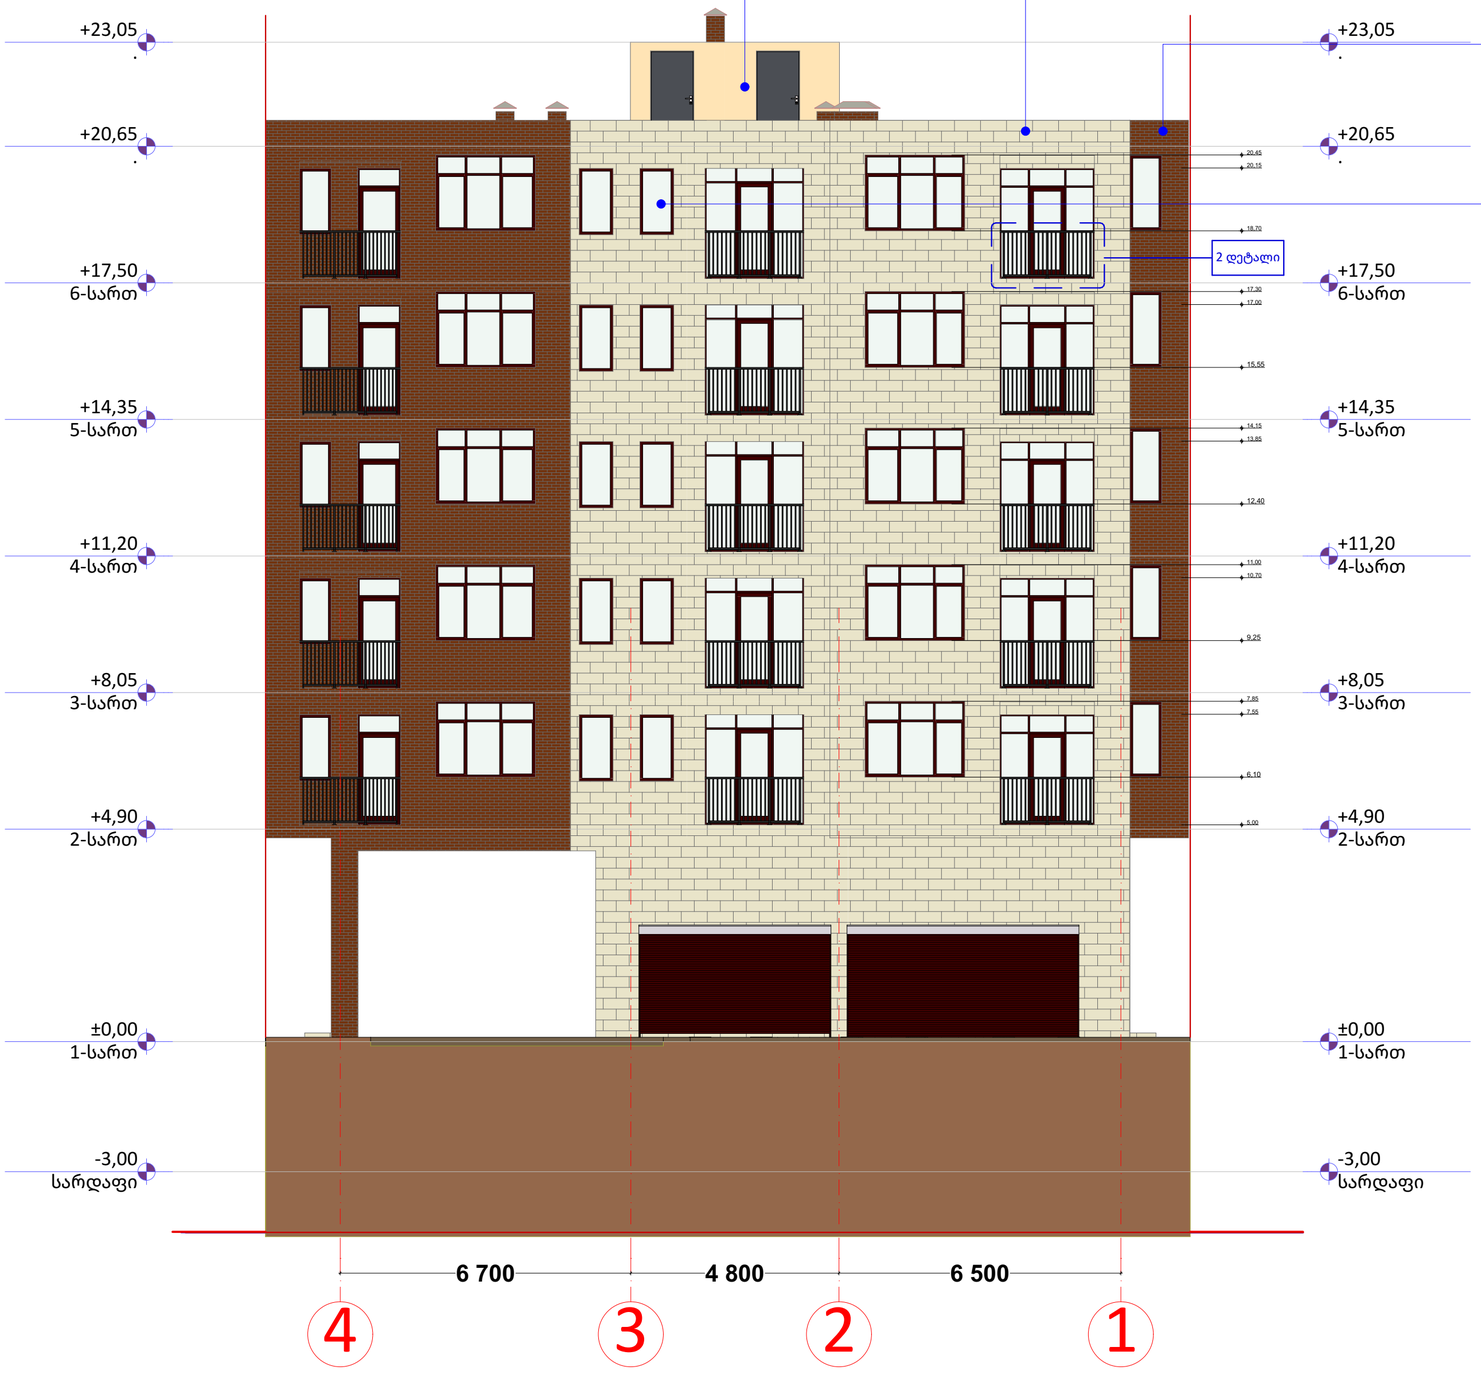

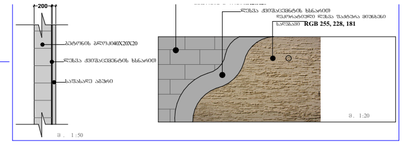

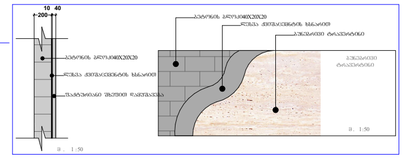

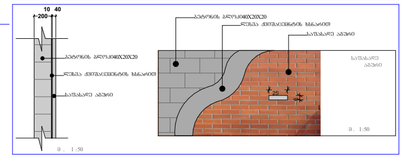

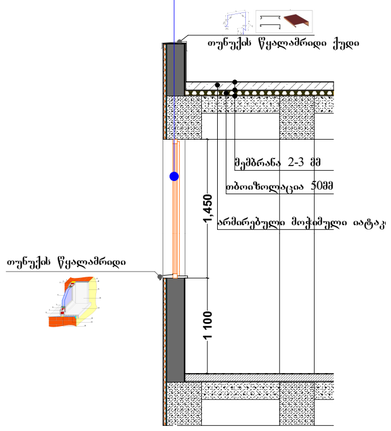

დეტალი 2

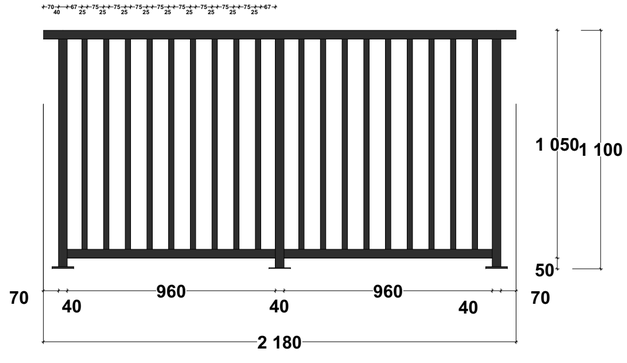

მასშტაბი 1:100 ფორმატი A2

ექსპლიკაცია

- საკადასტრო საზღვარი
- მიმდინარე საკადასტრო საზღვარი
- გასახლდელამდე სავალი მანძილი
- მისაწვდომობა
- ცეცხლმდეგობის ხარისხი 60წ.
- საცხოვრებელი ჯგუფი
- სახანძრო ჯგუფი
- მწვანე საფარი
- ბინა№ 206
- სულ: 48,2 — საერთო ფართი
- საც: 44,1 — საცხოვრებელი ფართი
- აივ: 4,1 — აივნის ფართი
- სკ=2 — დაკავებულობის ჯგუფი
- დდ=3 — დაკავებულობის დატვირთვა
- სახანძრო გასასვლელი
- EXIT
- კარების სიმაღლე
- კარების სიგანე
- სახანძრო საშხეფი
- სახანძრო ღილაკი
- ხელის ცეცხლსაქრი
- სახანძრო მილდგარი
- პომალაის კედარი
- კავკასიური ცაცხვი

პრ. დასახელება

მრავალბინიანი საცხოვრებელი სახლი

ქ. თბილისი სოფ.დიღომში დავარის ქუჩა №35
ს.კ. 01.72.14.036.118

დამკვეთი

თორნიკე შანიძე

შემსრულებელი

შ.პ.ს. „კრეატივ კონსტრაქშენ"
ს.კ. 405 388 99

დირექტორი	ო.შანიძე	
პრ.პეპტორი	ვ.იობაძე	
შეასრულა	ვ.იობაძე	

ნახაზის დასახელება

ფ ა ს ა დ ი
4-1
















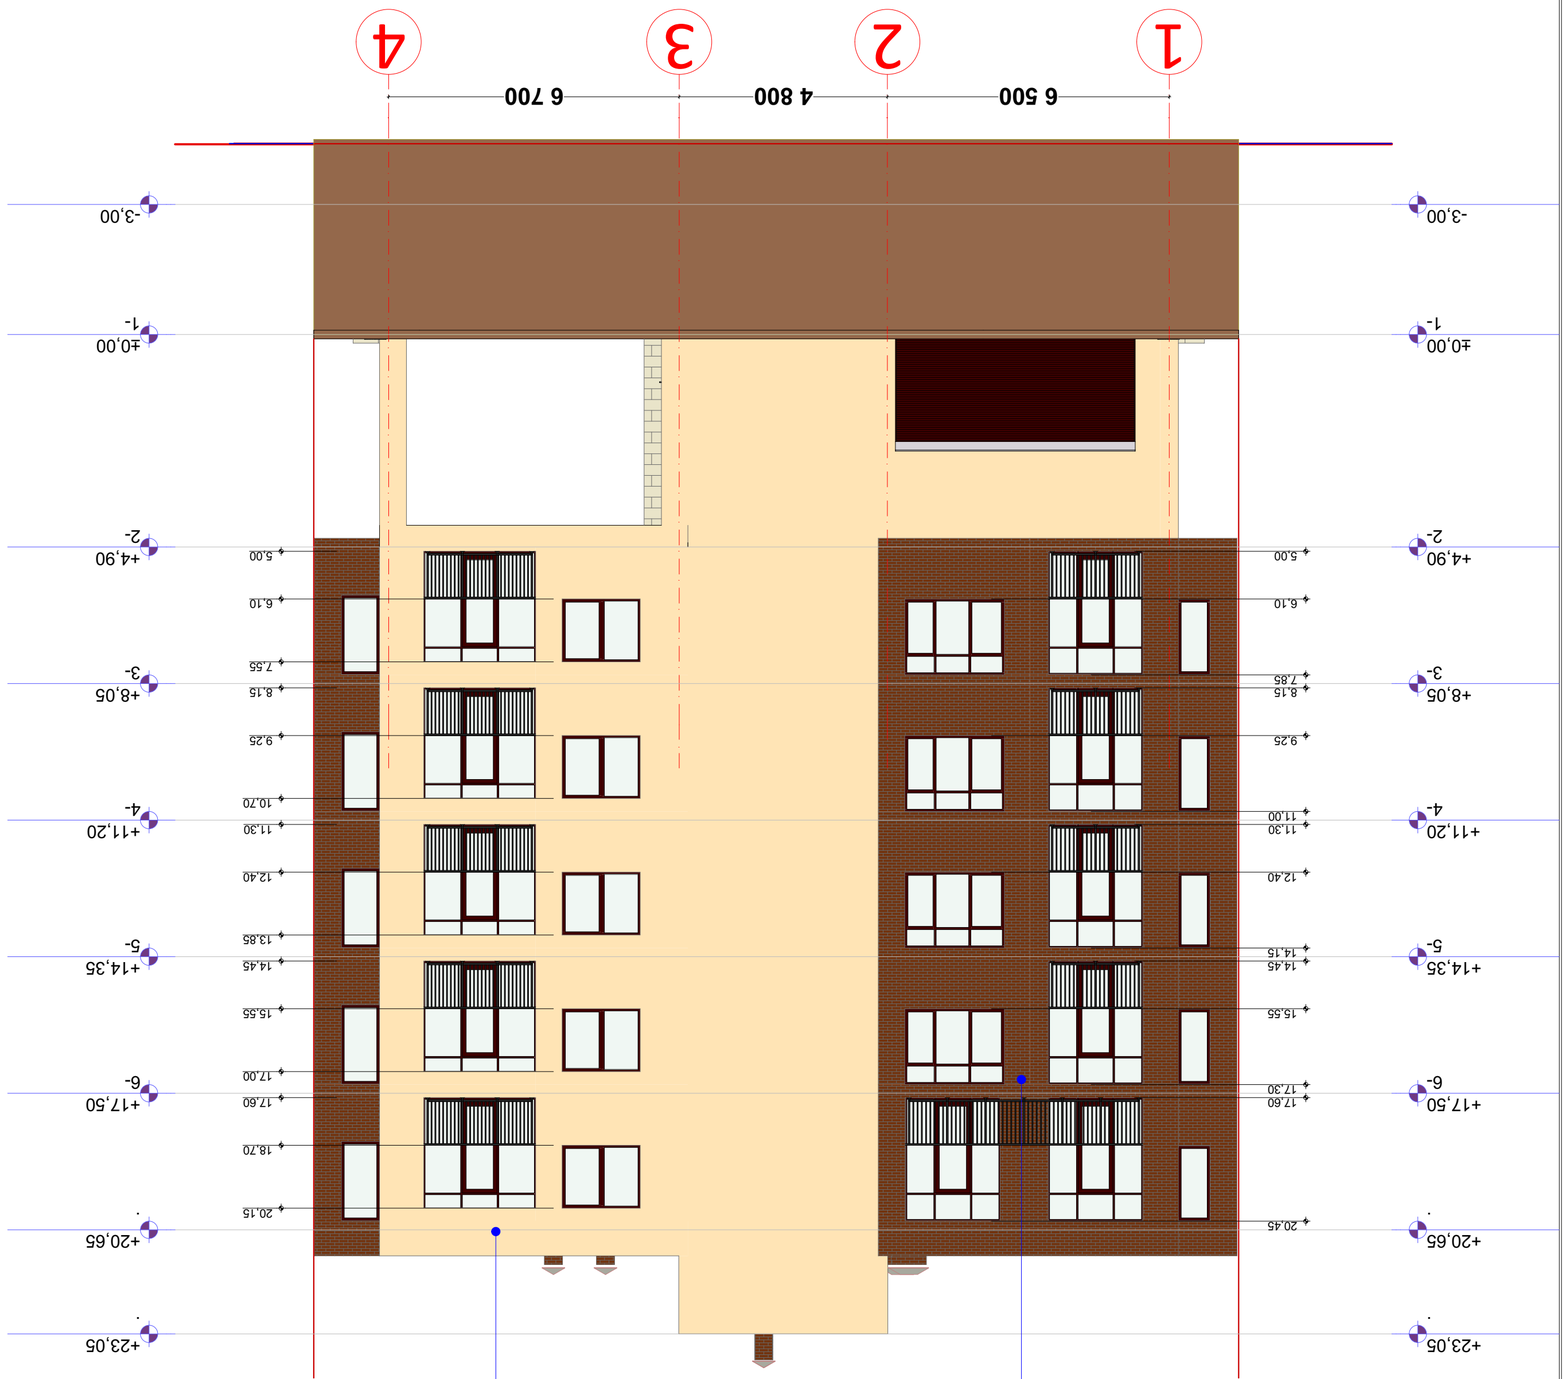

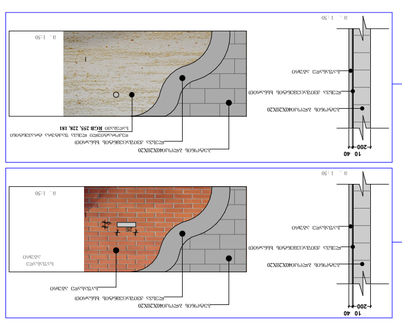

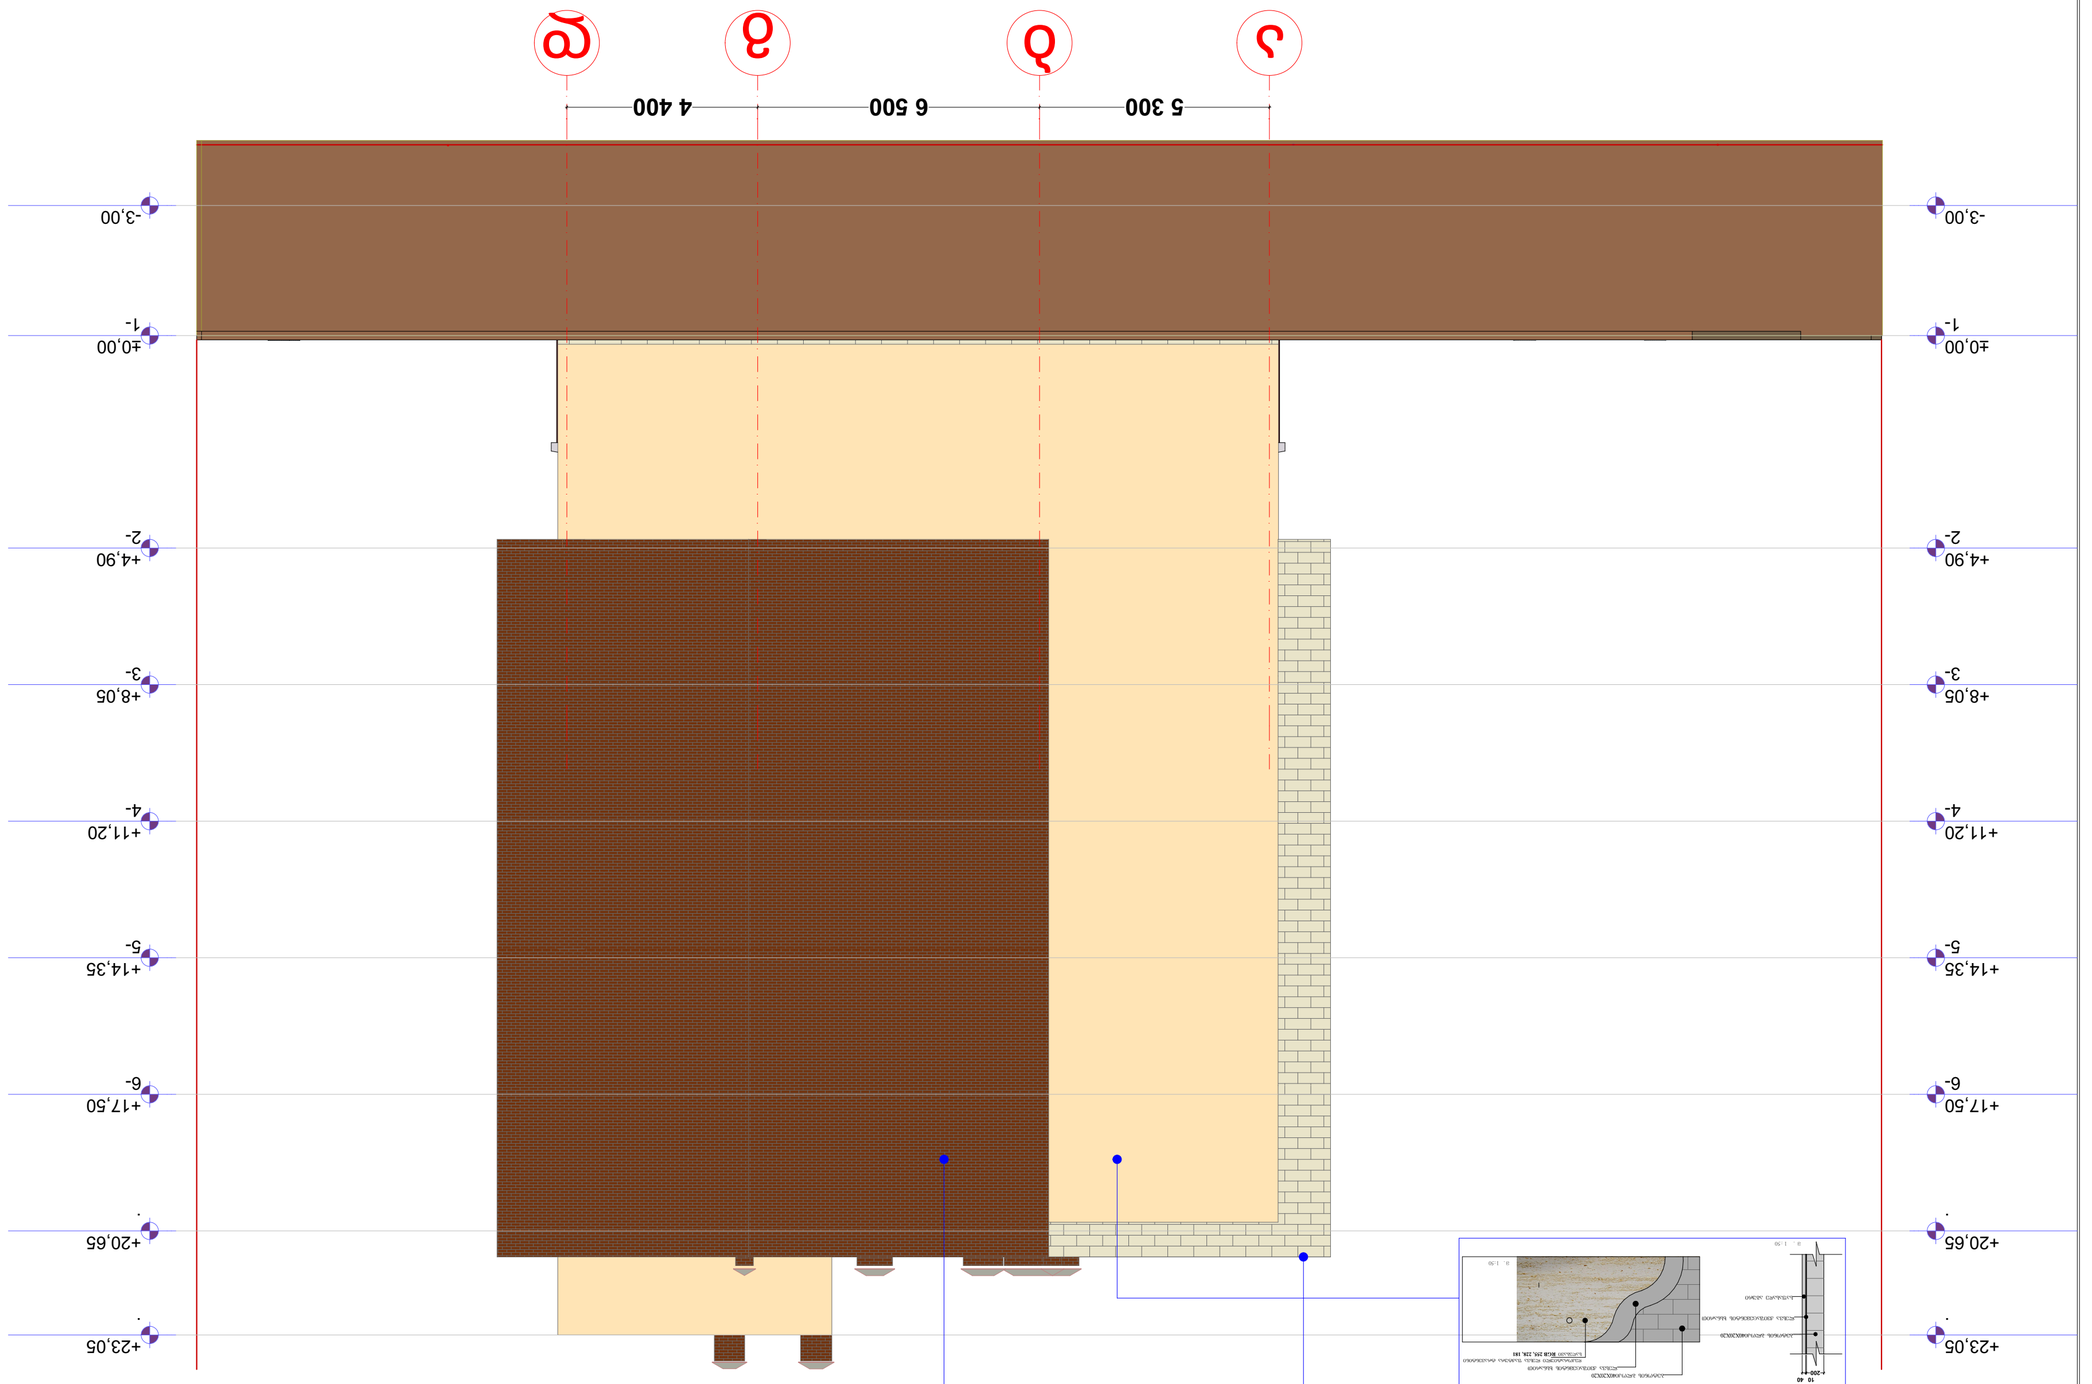











