გეგმა 0.00 ნიშნულზე
მ. 1:100
აზომვითი ნახაზი

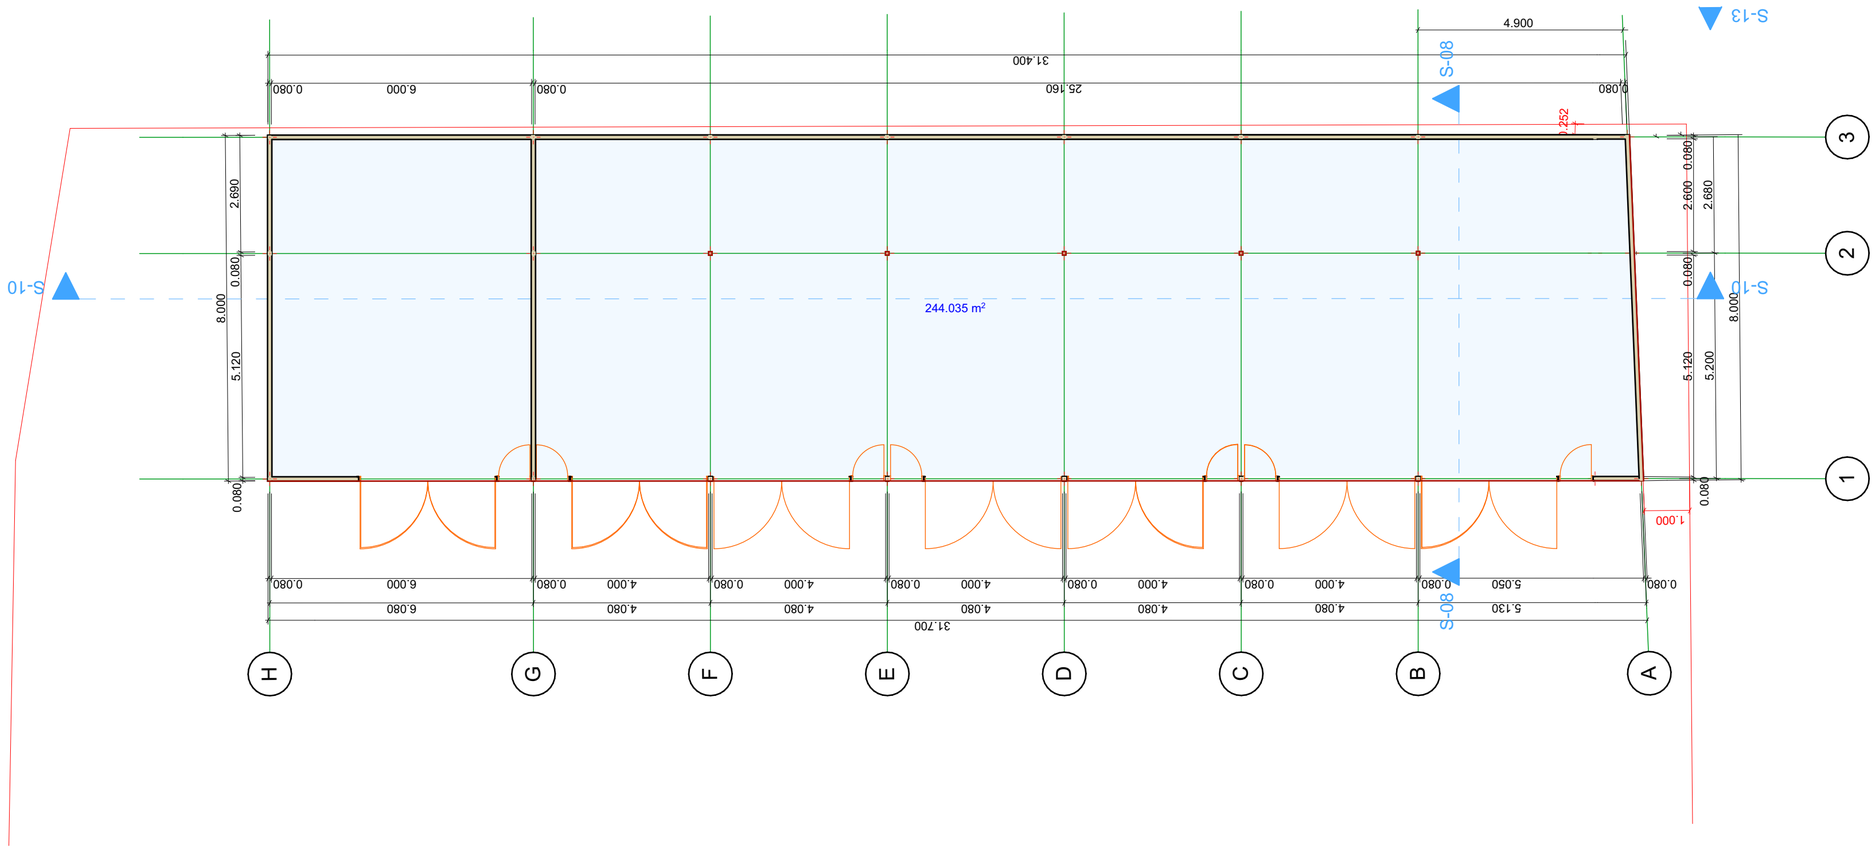

- ფართი 244.035 კვ.მ

დამკვეთი:

შპს "ჯი ემ ჯი"

შეთანხმებულია დამკვეთთან

ხელმოწერა

შ.პ.ს დიზაინ-ექსკლუზივი

შპს "ჯი ემ ჯი"- ის საკუთრებაში არსებულ მიწის ნაკვეთზე დაგეგმილი შენობა ნაგებობის პროექტი

ობიექტის მისამართი:
საქართველო
ქ. თბილისი, პეტრე იბერის ქუჩა, N20

არქიტექტურული ნაწილი

ნახაზის დასახელება
გეგმა მ.1:100

პროექტის სტადია
პროექტის შეთანხმება
მშენებლობის ნებართვა

კომპიუტერული
გრაფიკა ი. ილურიძე
პრ. ავტორი არქიტექტორი
მ.ხიზანიშვილი
შესრულების თარიღი 24.05.2020

დაკვეთა #

მაშტაბი 1:100

ფურცლი:

DESIGN EXCLUSIVE LTD 402029130

გეგმა 0.00 ნიშნულზე
მ. 1:100
სარეკონსტრუქციო პროექტი

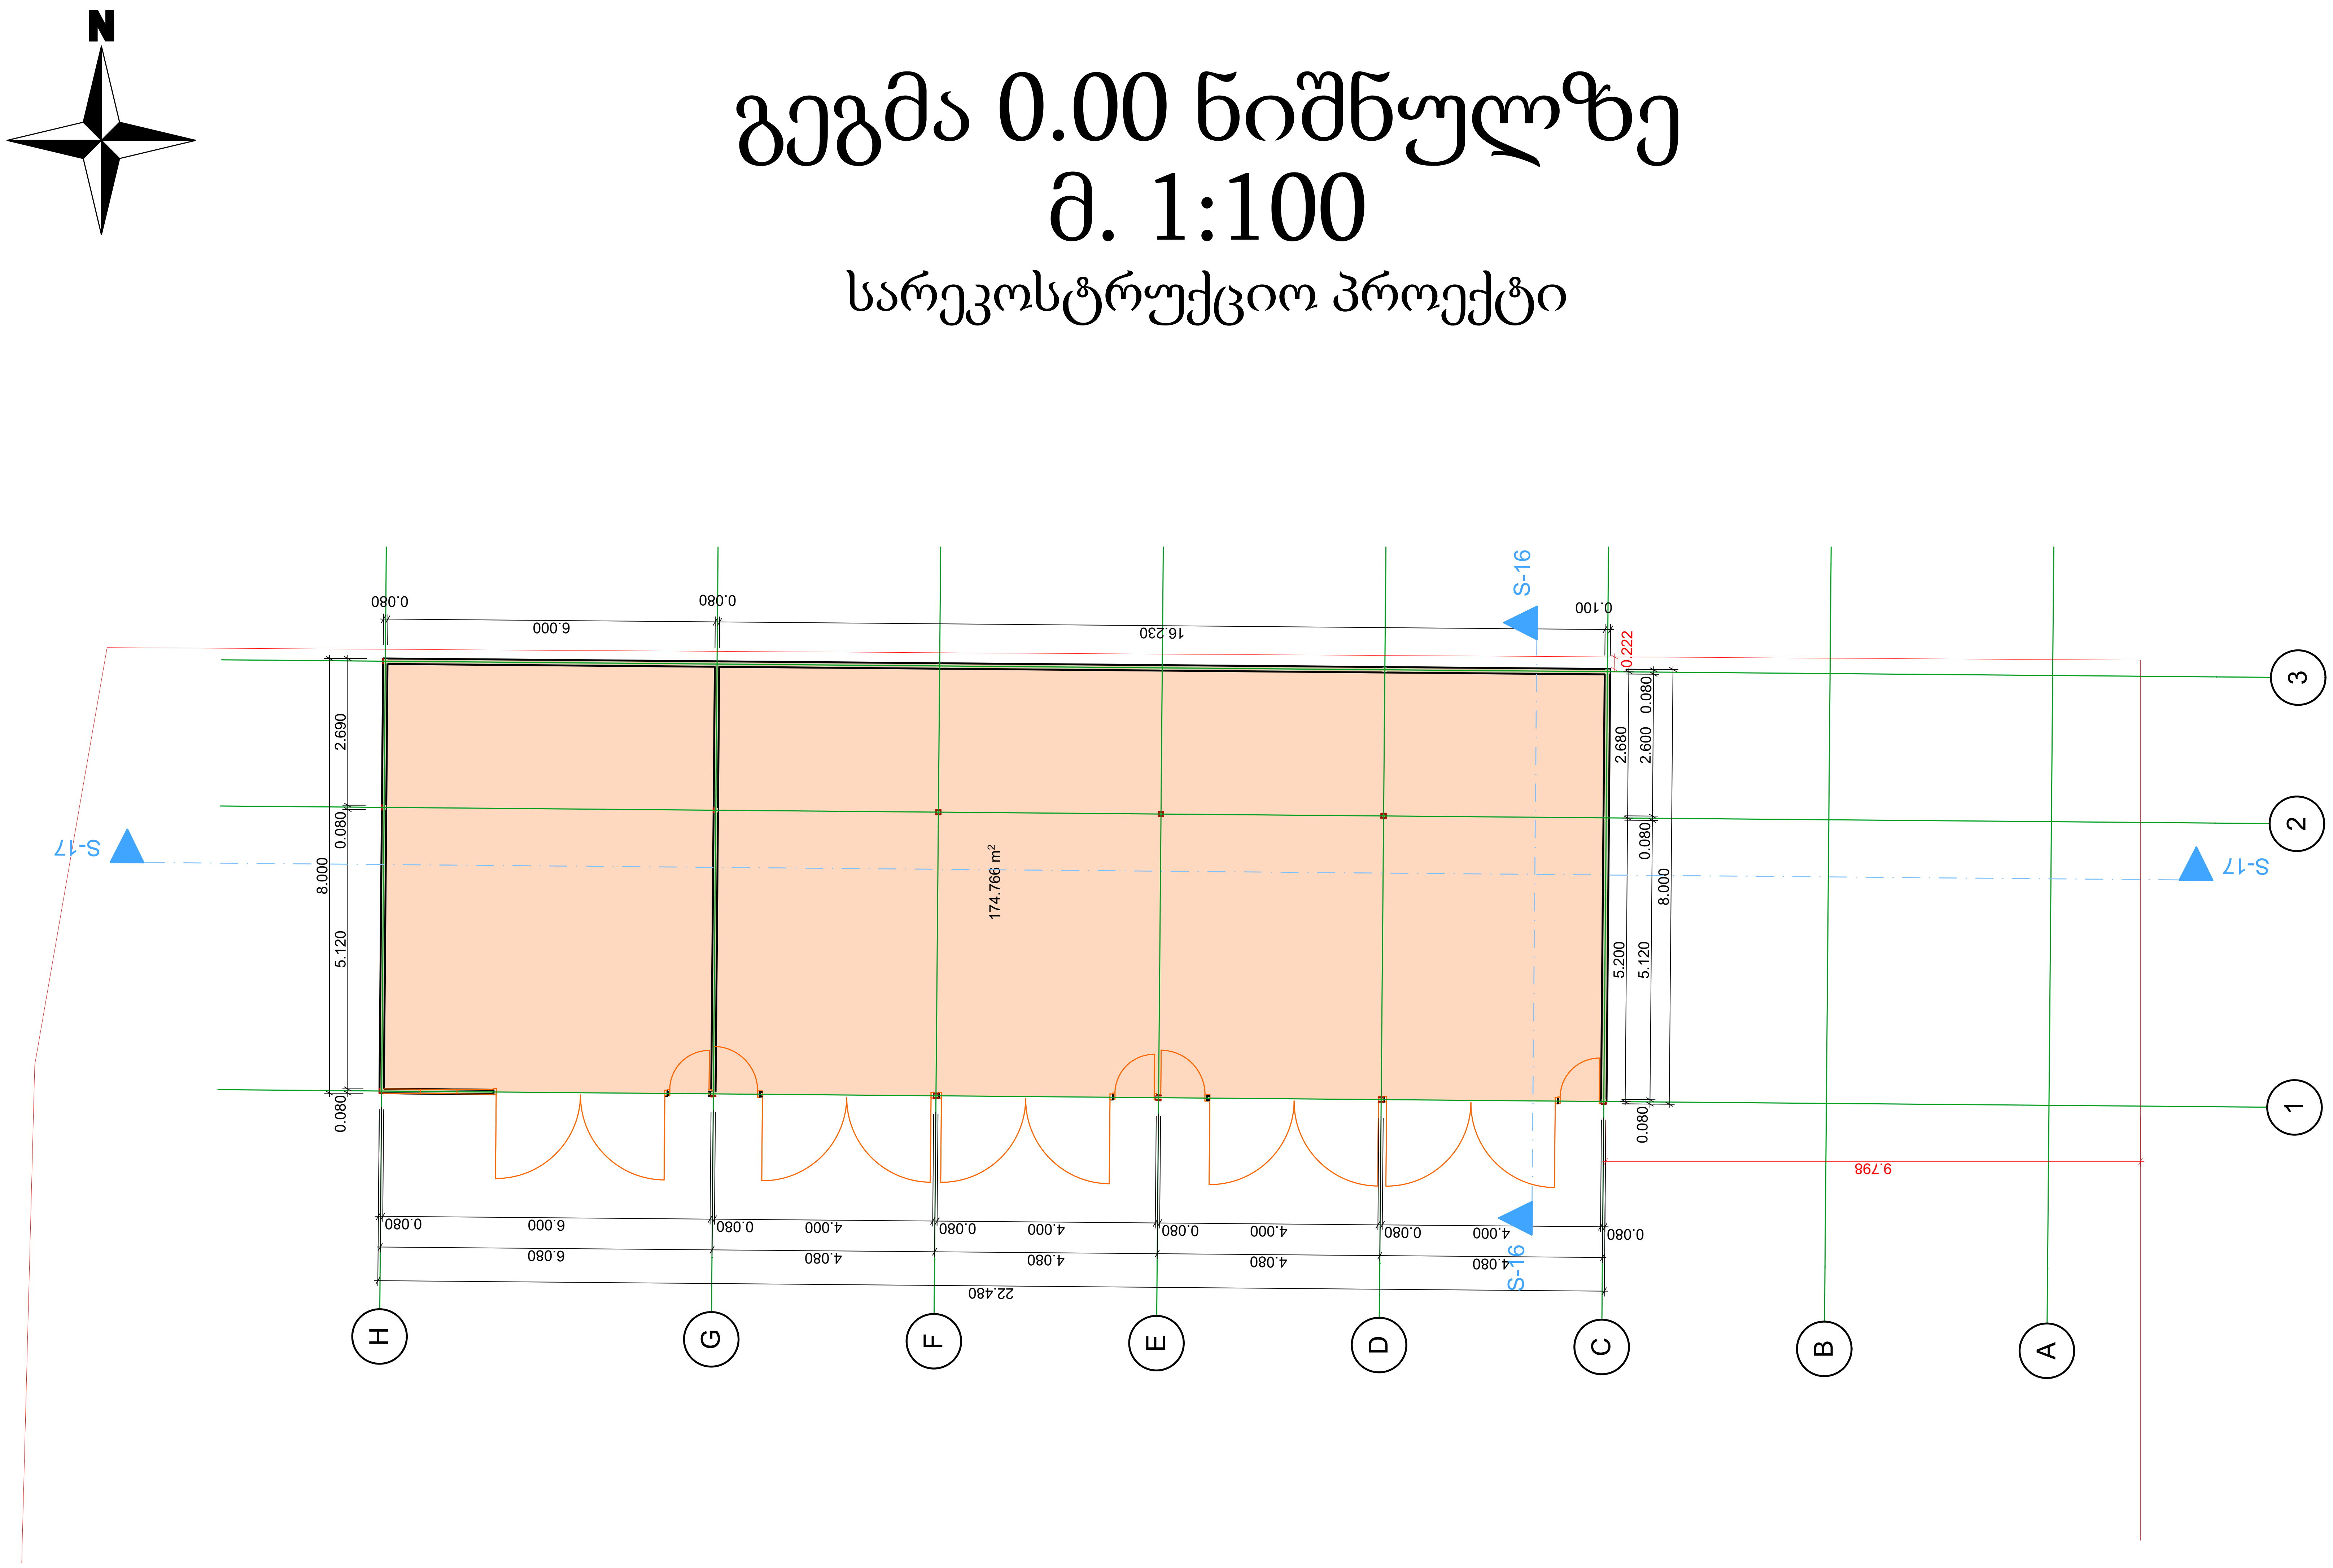

 

- ფართი 174.766 კვ.მ

დამკვეთი:
შპს "ჯი ემ ჯი"

შეთანხმებულია დამკვეთთან
ხელმოწერა

შ.პ.ს დიზაინ-ექსკლუზივი

შპს "ჯი ემ ჯი"- ის საკუთრებაში არსებულ მიწის ნაკვეთზე დაგეგმილი შენობა ნაგებობის პროექტი

ობიექტის მისამართი:
საქართველო
ქ. თბილისი, პეტრე იბერის ქუჩა, N20

არქიტექტურული ნაწილი

ნახაზის დასახელება

პროექტის სტადია
პროექტის შეთანხმება
მშენებლობის ნებართვა

კომპიუტერული გრაფიკა ი. ილურიძე
პრ. ავტორი არქიტექტორი
მ.ხიზანიშვილი
შესრულების თარიღი 24.05.2020

დაკვეთა #
მაშტაბი 1:100

ფურცელი:

სახურავის გეგმა
მ. 1:100
აზომვითი ნახაზი

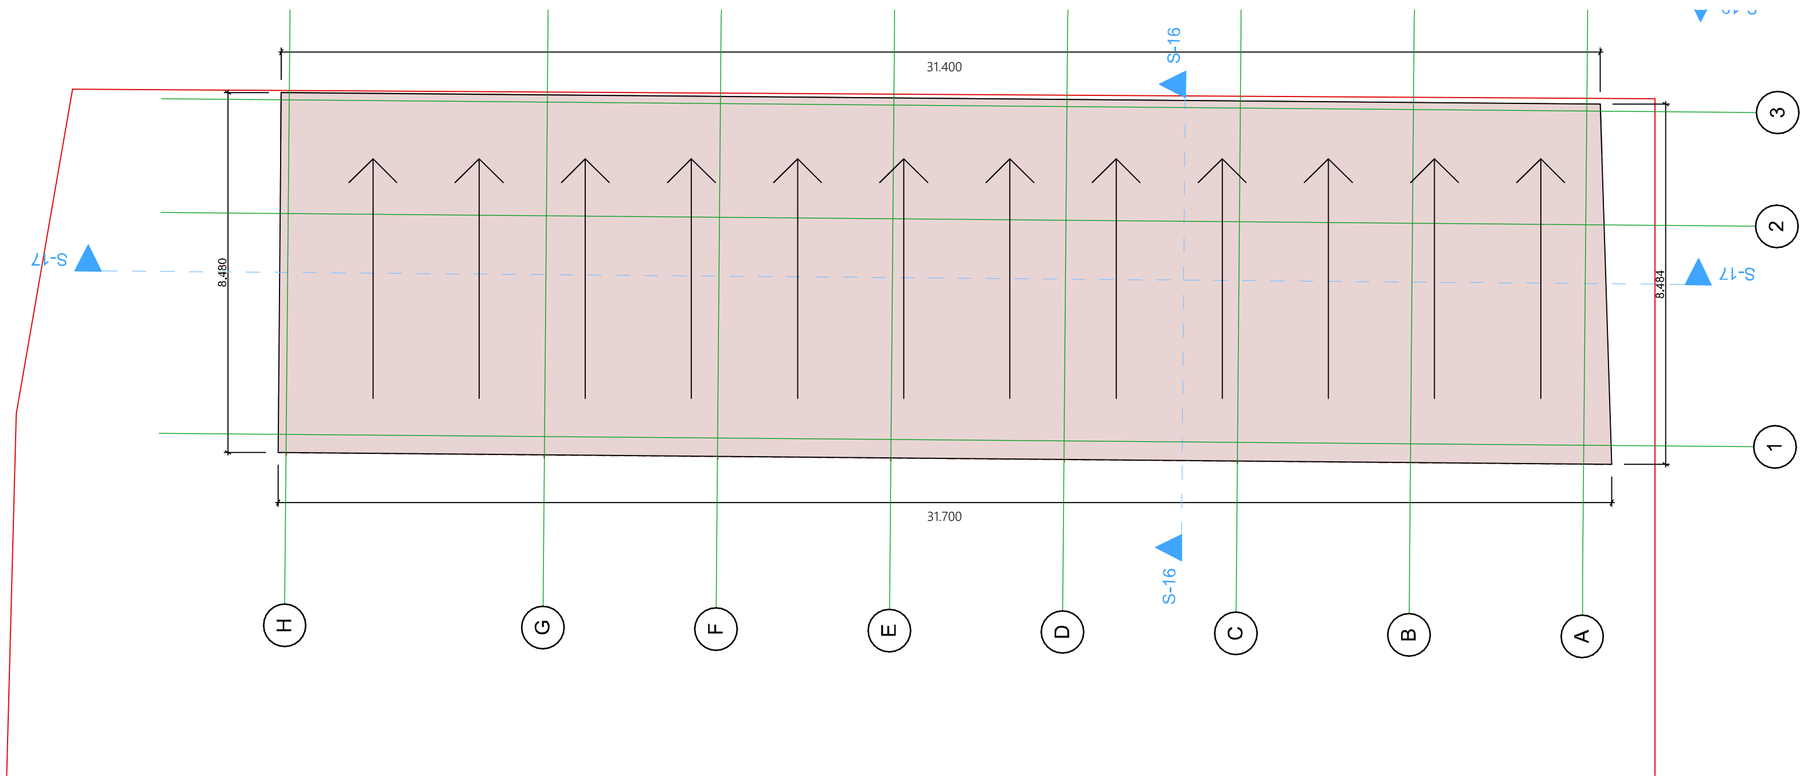

დამკვეთი:

შპს "ჯი ემ ჯი"

შეთანხმებულია დამკვეთთან

ხელმოწერა

შ.პ.ს დიზაინ-ექსკლუზივი

შპს "ჯი ემ ჯი"- ის საკუთრებაში არსებულ მიწის ნაკვეთზე და ეგმილი შენობა ნაგებობის პროექტი

ობიექტის მისამართი:
საქართველო
ქ. თბილისი, პეტრე იბერის ქუჩა, N20

არქიტექტურული ნაწილი

ნახაზის დასახელება
სახურავის გეგმა

პროექტის სტადია
პროექტის შეთანხმება
მშენებლობის ნებართვა

კომპიუტერული
გრაფიკა ი. ილურიძე
პრ. ავტორი არქიტექტორი
მ.ხიზანიშვილი
შესრულების თარიღი 24.05.2020

დაკვეთა #

მაშტაბი 1:100

ფურცლი:

DESIGN EXCLUSIVE LTD * 402029130 * შპს დიზაინ-ექსკლუზივი

სახურავის გეგმა
მ. 1:100
სარეკონსტრუქციო პროექტი

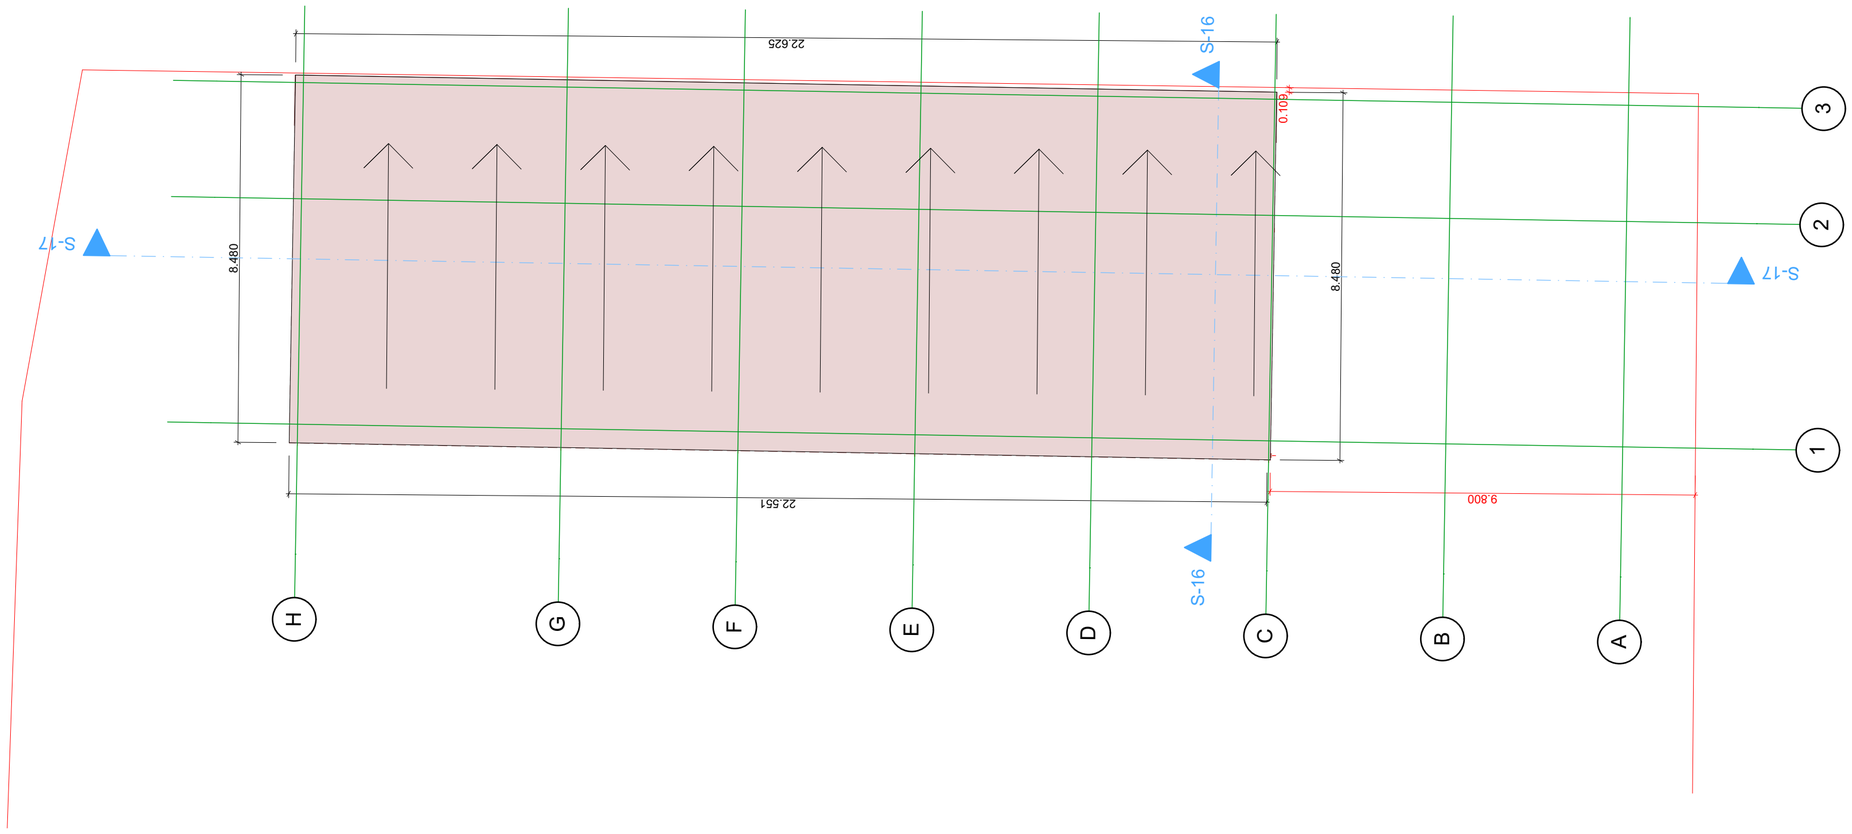

დამკვეთი:

შპს "ჯი ემ ჯი"

შეთანხმებულია დამკვეთთან

ხელმოწერა

შ.პ.ს დიზაინ-ექსკლუზივი

შპს "ჯი ემ ჯი"- ის საკუთრებაში არსებულ მიწის ნაკვეთზე დაგეგმილი შენობა ნაგებობის პროექტი

ობიექტის მისამართი:
საქართველო
ქ. თბილისი, პეტრე იბერის ქუჩა, N20

არქიტექტურული ნაწილი

ნახაზის დასახელება

პროექტის სტადია
პროექტის შეთანხმება
მშენებლობის ნებართვა

კომპიუტერული
გრაფიკა ი. ილურიძე
პრ. ავტორი არქიტექტორი
მ.ხიზანიშვილი
შესრულების თარიღი 24.05.2020

დაკვეთა #

მაშტაბი 1:100

ფურცლი:

DESIGN EXCLUSIVE LTD 402029130