დაგეგმარების საფუძვლები და მიზნები:

პროექტი შედგენილია ქ. თბილისის მუნიციპალიტეტის საკრებულოს #433 განკარგულებით დამტკიცებული განაშენიანების რეგულირების გეგმის გეგმარებითი დავალების და ქ. თბილისის მუნიციპალიტეტის საკრებულოს #41-ე განკარგულებით შეთანხმებული განაშენიანების რეგულირების გეგმის საფუძველზე. ასევე ქ. თბილისის მუნიციპალიტეტის სსიპ ქ. თბილისის მუნიციპალიტეტის 2016 წლის #4673455 და 2019 წლის 26 სექტემბრის #4688044 ბრძანებების საფუძველზე.

საპროექტო დავალებით გათვალისწინებულია სკოლის არქიტექტურული დოკუმენტაციის კორექტირება. კორექტირება გამოწვეულია სართულის მოხსნით, გრუნტთან მიმართებაში შენობის სახეცვალებადობის, შიგა გეგმარების და ფასადების მოსაპირკეთებელი მასალების ცვლილების კუთხით.

მიწის ნაკვეთის მდებარეობა და აღწერა:

საპროექტო ტერიტორია მდებარეობს ქ. თბილისში, სექტორი - ვაკე, ანნა პოლიტკოვსკაიას ქუჩა #30-ში, საკადასტრო კოდით #01.14.05.008.279 რეგისტრირებულ მიწის ნაკვეთზე.

საპროექტო ტერიტორიას ჩრდილოეთის მხრიდან ესაზღვრება ა. პოლიტკოვსკაიას ქუჩა, საიდანაც ხორციელდება ძირითადი სატნასპორტო მიმოსვლა. დანარჩენ სამ მხარეს ნაკვეთი შემოსაზღვრულია რეგისტრირებული საკადასტრო ერთეულებით, თუმცა საპროექტო საკადასტრო და მის მომიჯნავე ერთეულებს შორის, აღმოსავლეთ ნაწილში განთავსებულია გზა, რომელიც საპროექტო დოკუმენტაციით განხილულია ერთ-ერთ მიმოსვლის არეალად. საპროექტო მიწის ნაკვეთს აღმოსავლეთით ესაზღვრება სსიპ „სოხუმის სახელმწიფო უნივერსიტეტი“-ს სარგებლობაში არსებული შენობა; დასავლეთით - სხვადასხვა ტიპის ინტენსივობის მრავალბინიანი საცხოვრებელი კომპლექსი, სამხრეთით - სახელმწიფო საკუთრებაში არსებული გაუნაშენიანებელი ტერიტორია.

პროექტის აღწერა:

წარმოდგენილი პროექტით გათვალისწინებულია მიწის საკონტროლო დონიდან 19.93მ. სიმაღლის, 6 სართულიანი (4 მიწის დონის ზედა და 2 მიწის დონის ქვედა სართულით) სკოლის მშენებლობა. სკოლის არქიტექტურული დოკუმენტაციის კორექტირება გამოწვეულია სართულის მოხსნით, გრუნტთან მიმართებაში შენობის სახეცვალებადობის, შიგა გეგმარების და ფასადების მოსაპირკეთებელი მასალების ცვლილების კუთხით.

შენობის ფუნქციური დანიშნულებები სართულებზე გადანაწილებულია შემდეგი სახით:

- -8.20 ნიშნულზე - სასაწყობო და დამხმარე/ტექნიკური ფართები, დაცვის ოთახი, გასახდელები.

- -3.93 ნიშნულზე - კაფეტერია, მისი მომსახურე სამზარეულო და დამხმარე სასაწყობო ფართი; სპორტული აქტივობების, სახელოვნებო და საცეკვაო ოთახები; შეხვედრების ოთახები, ხანძრის მართვის ცენტრი და სხვა დამხმარე ფართები.
- +0.05 ნიშნულზე – საკლასო ოთახები და განცალკევებულად განთავსებული გასახდელები.
- +3.35 - +9.95 ნიშნულებზე – საკლასო ოთახები.

საპროექტო შენობა მისაწვდომია შშმ პირთათვის. მისაწვდომი სვლა-გეზი იწყება საზოგადოებრივი სივრციდან და მოიცავს შენობის ყველა სართულს. სართულებზე გადაადგილება ხორციელდება ლიფტის საშუალებით, რომლის კაბინის გაბარიტული პარამეტრები აკმაყოფილებს ICC A117.1 სტანდარტის მოთხოვნებს.

შენობის ფასადები მოპირკეთდება მაღალი წნევით დამუშავებული, გარე დეკორატიული, კომპაქტური ლამინატით (HPL).

<u>საპროექტო შენობაში მოეწყობა შემდეგი ხანძრისგან დაცვის სისტემები:</u>

1. ავტოსაშხეფი სისტემა მოეწყობა მთელ შენობაში.
2. ალტერნატიული ავტომატური ცეცხლსაქრობი სისტემა - სამზარეულოს გამწოვ მოწყობილობასა და არხების სისტემაში.
3. სახანძრო მილდგარების სისტემა - შიგა გასასვლელის კიბის უჯრედების შუალედურ ბაქნებზე.
4. ხელის ცეცხლმაქრობები - მთელ შენობაში.
5. სახანძრო განგაშისა და კვამლაღმომჩენი სისტემები:

- ხელით სამართავი სახანძრო განგაშის კოლოფები - გასასვლელებთან.
- საგანგებო ხმოვანი განგაშის საკომუნიკაციო რუპორები - მთელ შენობაში, ასევე ლიფტებთან და გზა-კიბეებზე.
- კვამლსაწინააღმდეგო ვენტილაცია დერეფნებში.
- დაწნეხვის სისტემა კიბის უჯრედებსა და ლიფტის შახტებში.
- მხედველობითი განგაშის მოწყობილობები საერთო და საჯარო გამოყენების ფართობებზე.

6. სახანძრო-სამაშველო სამსახურის მიერ გამოსაყენებელი მისაერთებელი.
7. ჰიდრანტი საპროექტო მიწის ნაკვეთზე.

<u>დაგეგმარებისთვის გამოყენებული კანონმდებლობის აღწერა:</u>

საპროექტო შენობის დაგეგმარებისთვის გამოყენებულია საქართველოს მთავრობის #41 დადგენილება - ტექნიკური რეგლამენტი „შენობა-ნაგებობების უსაფრთხოების წესები“. საქართველოს მთავრობის 2009 წლის 24 მარტის 57 დადგენილება და ქალაქ თბილისის მუნიციპალიტეტის საკრებულოს 2016 წლის 24 მაისის #14-39 გადაწყვეტილება.

შენობა-ნაგებობის უსაფრთხოების წესებთან შესაბამისობის ანალიზი

გამოყენებული წესები - **„შენობა-ნაგებობის უსაფრთხოების წესები“**

ჩამოთვალეთ შენობის დაკავებულებები და აღწერეთ თითოეული გამოყენება
საგანმანათლებლო ჯგუფი სგ (საკლასო ოთახები +0.05 - +9.95 ნიშნულებზე, სხვადასხვა უნარ ჩვევების განვითარებისთვის (ცეკვის, სპორტის) განკუთვნილი ოთახები -3.93 ნიშნულზე და კაფეტერია -3.93 ნიშნულზე);
საქმიანი ჯგუფი სქ (სამზარეულო -3.93 ნიშნულზე; შეხვედრების ოთახები -3.93 ნიშნულზე; გასახდელები -8.20 და +0.05 ნიშნულებზე, ხანძრის მართვის ოთახი -3.93 ნიშნულზე და ადმინისტრაციული ფართი +9.95 ნიშნულზე);
საშუალო საფრთხის შემცველი სასაწყობო ჯგუფი სწ-1 (სასაწყობე ფართები -8.20 და +9.95 ნიშნულებზე);
მცირე საფრთხის შემცველი სასაწყობო ჯგუფი სწ-2 (მექანიკური მოწყობილობების განსათავსებლად განკუთვნილი ფართები -8.20 ნიშნულზე, სასაწყობე ფართი -3.93 ნიშნულზე);

კონსტრუქციის ტიპი:	
განსაზღვრეთ კონსტრუქციის ტიპი ახალი შენობისთვის: მაგალითი: II-A, II-B, V-A, V-B	**I-A**

სიმაღლის შეზღუდვები ცხრილი 503 -ის მიხედვით		
დაკავებულობები	**დასაშვები სართულიანობა**	**შემოთავაზებული სართულიანობა**
საგანმანათლებლო ჯგუფი სგ	შეუზღუდავია	**1** (მიწის დონის ქვედა სართულზე); **4** (მიწის დონის ზედა I, II, III და IV სართულებზე);
თავშეყრის ჯგუფი თვ-3 ;	შეუზღუდავია	**2** (მიწის დონის ქვედა სართულზე);

		2 (მიწის დონის ზედა I და IV სართულებზე);
საშუალო საფრთხის შემცველი სასაწყობო ჯგუფი სწ-1;	შეუზღუდავია	**1** (მიწის დონის ქვედა სართულზე); **1** (მიწის დონის ზედა IV სართულზე);
მცირე საფრთხის შემცველი სასაწყობო ჯგუფი სწ-2 ;	შეუზღუდავია	**2** (მიწის დონის ქვედა სართულებზე);
	დასაშვები სიმაღლე	**შემოთავაზებული სიმაღლე**
შენობის სიმაღლე =	შეუზღუდავია	19.9მ.
მიწის დონის ზემოთ სართულ(ებ)ის რაოდენობა =	შეუზღუდავია	4

ფართობის შეზღუდვები ცხრილი 503 -ის მიხედვით		
დაკავებულობები	**დასაშვები ფართობი (სართულზე)**	**შემოთავაზებული ფართობი (სართულზე)**
საგანმანათლებლო ჯგუფი სგ	შეუზღუდავია	**1328.0კვ.მ** (მიწის დონის ქვედა სართული, -3.93 ნიშნულზე); **847.5კვ.მ** (მიწის დონის ზედა I სართულზე, +0.05 ნიშნულზე); **1076.9კვ.მ** (მიწის დონის ზედა II სართულზე, +3.35 ნიშნულზე); **1076.9კვ.მ** (მიწის დონის ზედა III სართულზე, +6.65 ნიშნულზე); **661.8კვ.მ** (მიწის დონის ზედა IV სართულზე, +9.95 ნიშნულზე);

საქმიანი ჯგუფი სქ ;	შეუზღუდავია	**65.9კვ.მ** (მიწის დონის ქვედა სართული, -8.20 ნიშნულზე); **191.4კვ.მ** (მიწის დონის ქვედა სართული, -3.93 ნიშნულზე); **70.2 კვ.მ** (მიწის დონის ზედა I სართულზე, +0.05 ნიშნულზე); **632.1კვ.მ** (მიწის დონის ზედა IV სართულზე, +9.95 ნიშნულზე);
საშუალო საფრთხის შემცველი სასაწყობო ჯგუფი სწ-1;	შეუზღუდავია	**330.0 კვ.მ** (მიწის დონის ქვედა სართული, -8.20 ნიშნულზე); **9.8 კვ.მ** (მიწის დონის ზედა IV სართულზე, +9.95 ნიშნულზე);
მცირე საფრთხის შემცველი სასაწყობო ჯგუფი სწ-2 ;	შეუზღუდავია	**144.1 კვ.მ** (მიწის დონის ქვედა სართული, -8.20 ნიშნულზე); **13.9 კვ.მ** (მიწის დონის ქვედა სართული, -3.93 ნიშნულზე);
შემოთავაზებული ფართობების ჯამი =	6448.5კვ.მ	
სართულების რაოდენობა =	**4** (მიწის დონის ზედა სართულები); **2** (მიწის დონის ქვედა სართულები);	
შენობის საერთო ფართობი =	6448.5კვ.მ	

გარე არამზიდი კედლის ცეცხლმედეგობისადმი მოთხოვნები ცხრილი 602-ის მიხედვით		
გარე კედელი	**ხანძარსაწინააღმდეგო**	**ცეცხლმედეგობის ხარისხი** (საათი)

	მანძილი (მეტრი)	მოთხოვნილი	გათვალისწინებული
B - L ღერძებში (-3.93 ნიშნულზე)	9 <	0 სთ.	0 სთ.
9 – 1 “ ღერძებში (-3.93 ნიშნულზე)	9 <	0 სთ.	0 სთ.
L - K ღერძებში (-3.93 ნიშნულზე)	9 <	0 სთ.	0 სთ.
J “ – G “ ღერძებში (+0.05 ნიშნულზე)	5.8 – 5.9	1 სთ.	1 სთ.
1” - 9 ღერძებში (+0.05 ნიშნულზე)	9 <	0 სთ.	0 სთ.
A - L ღერძებში (+0.05 ნიშნულზე)	9 <	0 სთ.	0 სთ.
9 – 1” ღერძებში (+0.05 ნიშნულზე)	9 <	0 სთ.	0 სთ.
1 - 9 ღერძებში (+3.35; +6.65; +9.95 ნიშნულებზე)	9 <	0 სთ.	0 სთ.
A - L ღერძებში (+3.35; +6.65; +9.95 ნიშნულებზე)	9 <	0 სთ.	0 სთ.
9 - 1 ღერძებში (+3.35; +6.65; +9.95 ნიშნულებზე)	9 <	0 სთ.	0 სთ.
L - K ღერძებში (+9.95 ნიშნულზე)	9 <	0 სთ.	0 სთ.

გარე კედლის ღიობისადმი მოთხოვნები ცხრილი 705.8 -ის მიხედვით							
გარე კედელი	ხანძარსაწინააღმდეგო მანძილი (მეტრი)	კედლის ღიობების ფართობი (კედლის %)					
		დასაშვები			გათვალისწინებული		
		დაცული	დაუცველი საშხეფებით	დაუცველი	დაცული	დაუცველი საშხეფებით	დაუცველი
გარე კედლის ღიობების მაქსიმალური ფართობი ხანძარსაწინააღმდეგო მანძილისა და ღიობის დაცვის ხარისხის მიხედვით შეესაბამება 705.8 ცხრილის მოთხოვნებს, კერძოდ ცხრილის თანახმად მთლიანად ავტოსაშხეფი სისტემით აღჭურვილ შენობაში დაუცველი ღიობების ფართობი არ უნდა შეიზღუდოს ისეთ კედლებზე, რომელთა ხანძარსაწინააღმდეგო მანძილი 6,0 მეტრი ან მეტია. ასეთი ხანძარსაწინააღმდეგო მანძილია შენობის მთელ პერიმეტრზე, გარდა 0.05 ნიშნულზე მოქცეული J” – G “ ღერძებისა, სადაც ხანძარსაწინააღმდეგო მანძილი განსაზღვრულია 5.8 – 5.9 მეტრით, თუმცა ასეთ ღერძებში მოქცეულ კედელზე არ არის მოწყობილი ღიობები.							

ხანძრისაგან დაცვის სისტემებისადმი მოთხოვნები							
დაკავებულობები/ სივრცეები/გასასვლელი საშუალებები	ავტოსაშხეფი სისტემა	ალტერნატიული ავტომატური ცეცხლსაქრობი სისტემები	სახანძრო განგაშისა, კვამლაღმომჩენი და ცეცხლაღმომჩენი	სახანძრო მილდგარების სისტემები	კვამლის საკონტროლო სისტემები	ხელის ცეცხლმაქრები	საავარიო განგაშის სისტემები

			სისტემები				
საგანმანათლ. ჯგუფი სგ	კი (რომლითაც გააქტიურდება საგანგებო ხმოვანი განგაშის საკომუნიკაციო სისტემა);		კი (საგანგებო ხმოვანი განგაშის საკომუნიკაციო სისტემის რუპორები); (მხედველობითი განგაშის მოწყობილობები - კაფეტერიაში);			კი	
საქმიანი ჯგუფი სქ;		კი (სამზარეულოს გამწოვ მოწყობილობას ა და არხების სისტემაში)	კი (კვამლაღმოჩენები -3.93 ნიშნულზე შეხვედრების ოთახებში);			კი	
საშუალო საფრთხის შემცველი სასაწყობო ჯგუფი სწ-1;			კი (კვამლაღმოჩენი);			კი	
მცირე საფრთხის შემცველი სასაწყობო ჯგუფი სწ-2;			კი (კვამლაღმოჩენი);			კი	
კიბის უჯრედები			კი (საგანგებო ხმოვანი განგაშის საკომუნიკაციო სისტემის რუპორები); (კვამლაღმოჩენები კიბის უჯრედებში შესასვლელებთან);		კი (დაწნევის სისტემა);		
ლიფტები			კი (საგანგებო ხმოვანი განგაშის საკომუნიკა		კი (დაწნევის სისტემა);		

			ციო სისტემის რუპორები - ლიფტებთან);				
დერეფანი			**კი** (სახანძრო განგაშის ხელით სამართავი კოლოფები, სართულების მომსახურე გასასვლელებთან); (საგანგებო ხმოვანი განგაშის საკომუნიკაციო სისტემის რუპირები); (მხედველობითი განგაშის მოწყობილობები);	**კი**	**კი** (კვამლსაწინააღმდეგო ვენტილაცია);	**კი**	
სახანძრო-სამაშველო სამსახურის მიერ გამოსაყენებელი მისაერთებლები				**კი**			
სახანძრო ტუმბოები და წყლის რეზერვუარი (განთვსებულია -8.20 ნიშნულზე)				**კი**			

განიავებისადმი მოთხოვნები		
დაკავებულობები/სივრცეები/გასასვლელი საშუალებები	**ბუნებრივი განიავება**	**ხელოვნური განიავება**
საგანმანათლებლო ჯგუფი სგ	**კი** (ფართი 13, 14, 15, 16, 18, 19, 20 - **3.93 ნიშნულზე**); (ფართი 12 -35 - **+0.05 ნიშნულზე**); (ფართი 10 -36 - **+3.35 ნიშნულზე**); (ფართი 10 -36 - **+6.65 ნიშნულზე**); (ფართი 10 -22 - **+9.95 ნიშნულზე**);	**კი** (ფართი #17 და #25 - **-3.93 ნიშნულზე**);

საქმიანი ჯგუფი სქ ;	კი (ფართი #37 და 38 **+0.05 ნიშნულზე);** (ფართი #26 და 27 **+9.95 ნიშნულზე**)	კი (ფართი #13, 15, 16, 17, 18 - **8.20 ნიშნულზე**); (ფართი #21, 22, 23, 24, 27, 29, 31, 32, 33 **-3.93 ნიშნულზე**); (ფართი #37, 38, 39, 40 **+0.05 ნიშნულზე**);
საშუალო საფრთხის შემცველი სასაწყობო ჯგუფი სწ-1;	კი (ფართი #17 - **+9.95 ნიშნულზე**);	კი (ფართი #10, 11, 12, 20, 21, 22, 23, - **-8.20 ნიშნულზე**);
მცირე საფრთხის შემცველი სასაწყობო ჯგუფი სწ-2 ;		კი (ფართი #14,19, 25, 26, 27 **-8.20 ნიშნულზე**); (ფართი #28, 30 **-3.93 ნიშნულზე**);
კიბის უჯრედები		კი
ლიფტები		კი
დერეფანები		კი
ტუალეტები და სააბაზანო ოთახები		კი

თითოეული სართულიდან გასასვლელი საშუალება									
სართულები	დაკავებულობა და დაკავებულობის დატვირთვის ჯამური მაჩვენებელი	მოთხოვნილი გასასვლელების /გასასვლელთან მისადგომის რაოდენობა	გათვალისწინებული გასასვლელების/ გასასვლელთან მისადგომის რაოდენობა და ტიპი	გასასვლელი საშუალებების სიგანე(მეტრი)					
				გზა-კიბეები		დერაფანი,		გასასვლელის გზა-კარი	
				მოთხოვნილი	გათვალისწინებული	მოთხოვნილი	გათვალისწინებული	მოთხოვნილი	გათვალისწინებული
მიწის დონის ქვედა სართული (-8.20 ნიშნულზე)	ჯგუფი სქ (დ.დ.13); ჯგუფი სწ-1 (დ.დ.9); ჯგუფი სწ-2 (დ.დ.4);	2	1 (გზა-კარი) 1 (გზა-კიბე);	0.90მ.	1.57მ.	0.90მ.	1.30მ. სულ მცირე	0.82მ.	0.89მ. სულ მცირე
მიწის დონის ქვედა სართული (-3.93 ნიშნულზე) 6-9 ღერძებში	ჯგუფი სგ (დ.დ.88); ჯგუფი სქ (დ.დ. 28);	2	1 (გზა-კარი); 2 (გზა-კიბე);	1.10მ.	1.40მ. სულ მცირე	1.20მ.	1.80 სულ მცირე	0.82მ.	1.30მ. სულ მცირე

მიწის დონის ქვედა სართული (-3.93 ნიშნულზე) 1-7 ღერძებში	ჯგუფი სგ (დ.დ.637); ჯგუფი სქ (დ.დ. 10); ჯგუფი სწ-2 (დ.დ. 2);	3	2 (გზა-კარი); 1 (გზა-კიბე);	1.10მ	1.40მ.	1.20მ.	1.90მ. სულ მცირე	0.83მ.	1.36 მ. სულ მცირე
I სართული (+0.05 ნიშნულზე)	ჯგუფი სგ (დ.დ. 519);	3	1 (გზა-კარი) 2 (გზა-კიბე);	1.10მ.	1.40მ. სულ მცირე	1.97მ.	2.60 სულ მცირე	0.82მ.	1.36მ. სულ მცირე
	ჯგუფი სქ (დ.დ.18);	1 (თითოეული დამოუკიდებელი სივრცისთვის);	1 (გზა-კარი);	-	-	-	-	0.82მ.	0.88მ.
II სართული (+3.35 ნიშნულზე)	ჯგუფი სგ (დ.დ.579);	3	3 (გზა-კიბე)	1.10მ.	1.40მ. სულ მცირე	2.20მ.	2.70 სულ მცირე	0.82მ.	1.36მ. სულ მცირე
III სართული (+6.65 ნიშნულზე)	ჯგუფი სგ (დ.დ.579);	3	3 (გზა-კიბე)	1.10მ.	1.40მ. სულ მცირე	2.20მ.	2.70 სულ მცირე	0.82მ.	1.36მ. სულ მცირე
IV სართული (+9.95 ნიშნულზე)	ჯგუფი სგ (დ.დ.356); ჯგუფი სქ (დ.დ.82); ჯგუფი სწ-1 (დ.დ.1);	2	3 (გზა-კიბე)	1.10მ.	1.40მ. სულ მცირე	1.66მ.	2.70 სულ მცირე	0.82მ.	1.36მ. სულ მცირე

შენიშვნა 1: 0.00 ნიშნულის დონეზე, სასადილო ფართს გააჩნია სამი გასასვლელი. აღნიშნული 3 გასასვლელიდან ერთი პირდაპირ უკავშირება გარე სივრცეს, მეორე გადის მთავარ დერეფანში, ხოლო მესამე უკავშირდება შიგა დერეფანს. შიგა დერეფნის გამტარუნარიანობის გამოთვლისას სასადილოს დაკავებულობის დატვირთვის მხოლოდ 50%-ია ნაანგარიშები.

წყალსადენი სისტემის ფიქსირებული მოწყობილობების რაოდენობა ცხრილი 1602.1-ის მიხედვით		
სართულები	დაკავებულობა	ფიქსირებული მოწყობილობები(ცალი)

	და დაკავებულობის დატვირთვის ჯამური მაჩვენებელი	უნიტაზი		ტუალეტის ხელსაბანები		აბაზანა/შხაპი		სასმელი წყლის ფანტანი		სამომსახურეო ნიჟარა		სამზარეულოს ნიჟარა	
		მოთხოვნილი რაოდენობა	გათვალისწინებული წნევით	მოთხოვნილი რაოდენობა	გათვალისწინებული წნევით	მოთხოვნილი რაოდენობა	გათვალისწინებული წნევით	მოთხოვნილი რაოდენობა	გათვალისწინებული წნევით	მოთხოვნილი რაოდენობა	გათვალისწინებული წნევით	მოთხოვნილი რაოდენობა	გათვალისწინებული წნევით
მიწის დონის ქვედა სართული (-8.20 ნიშნულზე)	ჯგუფი სქ (დ.დ.13);	1	2	1	2	-	-	1	1	1	1	-	-
	ჯგუფი სწ-1 (დ.დ.9);	1	2	1	2	-	-	1	1	1	1	-	-
	ჯგუფი სწ-2 (დ.დ.4);	1	2	1	2	-	-	1	1	1	1	-	-
მიწის დონის ქვედა სართული (-3.93 ნიშნულზე)	ჯგუფი სგ (დ.დ.725);	15	15	15	15	-	-	8	8	1	1	-	-
	ჯგუფი სქ (დ.დ. 38);	2	2	2	2	-	-	1	1	1	1	-	1
	ჯგუფი სწ-2 (დ.დ.3);	*ვინაიდან სწ-2 ჯგუფად კლასიფიცირებული საწყობები წარმოდგენს ძირითადი ფუნქციის დამხმარე ფართებს, რომლებიც არ იქნება მუდმივად დაკავებული, აღნიშნული ფართებისთვის არ არის გათვალისწინებული ცალკე წყალსადენი სისტემები.*											
I სართული (+0.05 ნიშნულზე)	ჯგუფი სგ (დ.დ.519);	11	14	11	13	-	-	6	6	1	1	-	-
II სართული (+3.35 ნიშნულზე)	ჯგუფი სგ (დ.დ.579);	12	16	12	13	-	-	6	6	1	1	-	-
III სართული (+6.65 ნიშნულზე)	ჯგუფი სგ (დ.დ.579);	12	16	12	13	-	-	6	6	1	1	-	-
IV სართული (+9.95 ნიშნულზე)	ჯგუფი სგ (დ.დ.356);	8	10	8	10	-	-	4	4	1	1	-	-
	ჯგუფი სქ (დ.დ.82);	4	4	2	2	-	-	1	1	1	1	-	-
	ჯგუფი სწ-1 (დ.დ.1);	*ვინაიდან სწ-2 ჯგუფად კლასიფიცირებული საწყობები წარმოდგენს ძირითადი ფუნქციის დამხმარე ფართებს, რომლებიც არ იქნება მუდმივად დაკავებული, აღნიშნული ფართებისთვის არ არის გათვალისწინებული ცალკე წყალსადენი სისტემები.*											








CALL STATION
4 6 8
1 3 5 7
4 6 8
1 3 5 7
4 6 8
1 3 5 7



















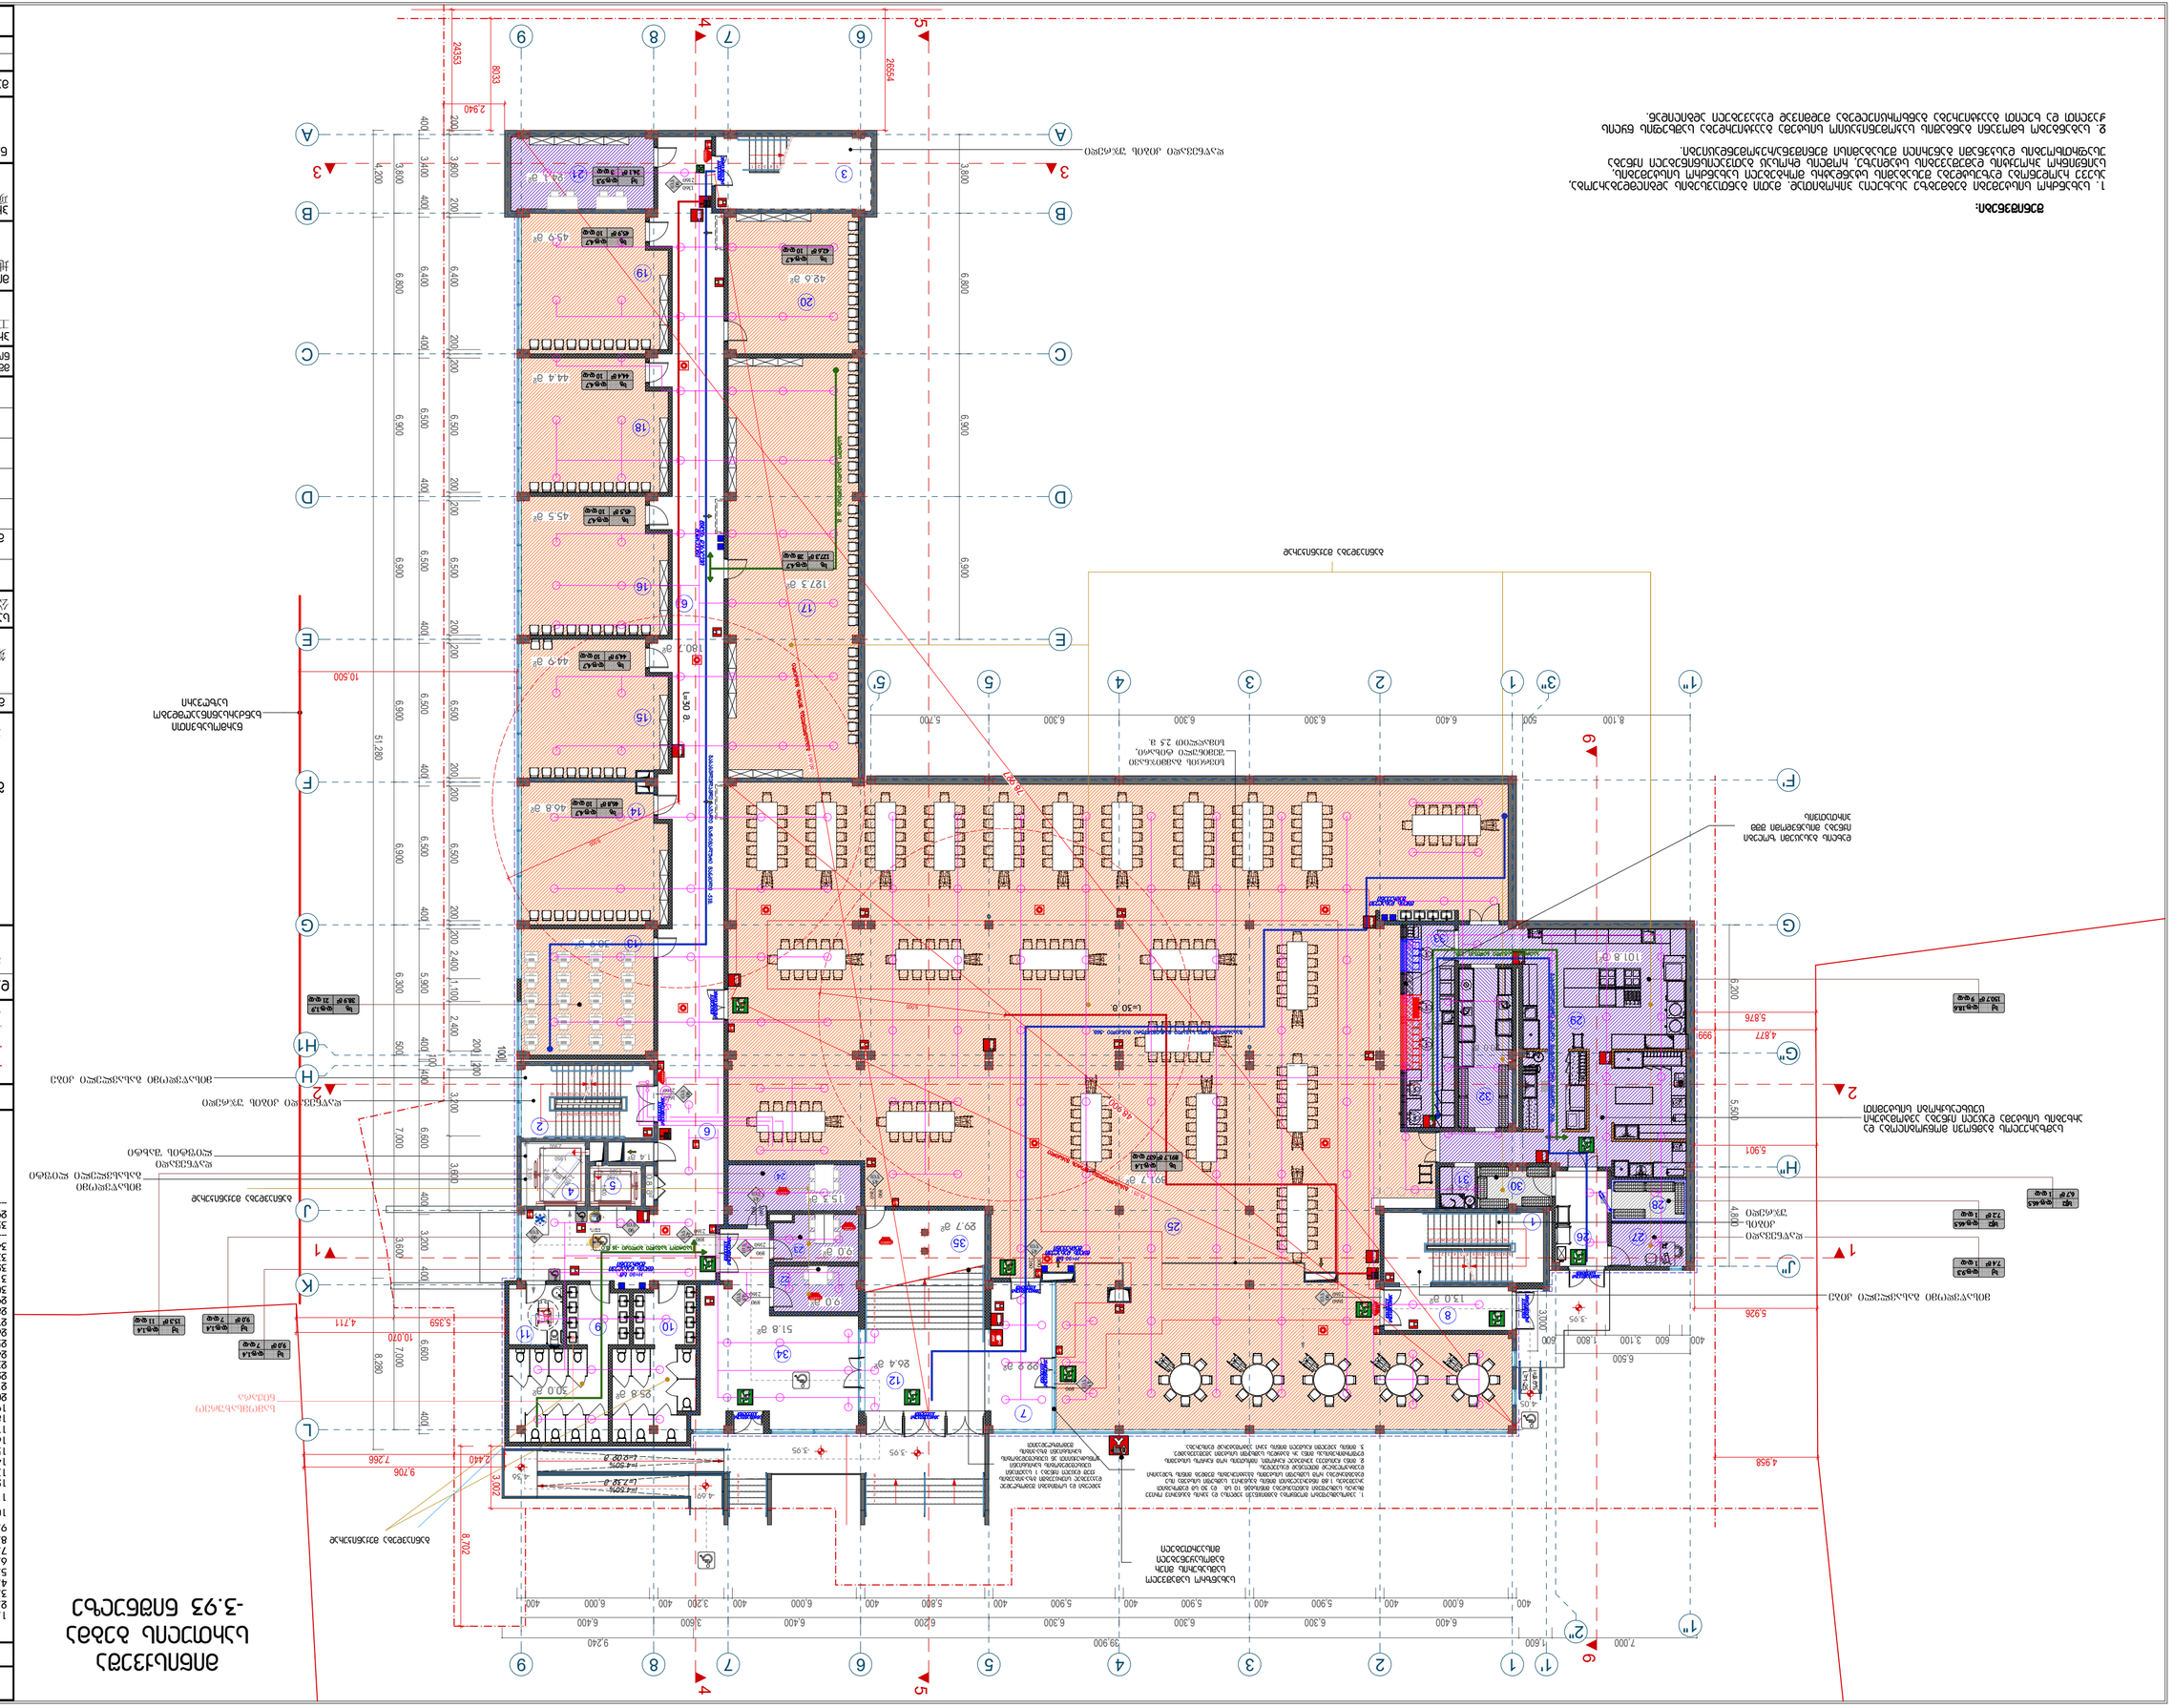


შენიშვნები:

1. სახანძრო სისტემები გებგმებზე ასახულია პირობითად, მათი განთავსების ადგილმდებარეობა, ასევე ხელმოწერა დუბლირდება შესაბამის სახანძრო მოხაზებული სახანძრო სისტემების, სანიტარიის პროექტის ბებგმების სახელისა, ჰიდრის ღილასა გათვალისწინებული იქნება ასაწყობლების დასახვაში განთარიი შესაბამისი შენიშვნარეხელმებლისები.

2. სებანგებო ხმოვანი განგამის საელმენტისო სისტემა გაუქტიშიება სამხეფის ნყის ჭვლით და ხელით გაუქტიშია განხორისიელება მედიმივე დაცვებული ადგილიდან.

დაკვეთა #	A2

ექსპლიკაცია:

1. ჯიბის ექსელი - 26.2 მ²
2. ჯიბის ექსელი - 22.3 მ²
3. ჯიბის ექსელი - 37.0 მ²
4. ლიფტი - 9.6 მ²
5. ლიფტი - 4.9 მ²





პირობითი აღნიშვნები

- ბანგმენიგების ჩებელირების ნითელი ხაზი
- საკვებსახო სახლვარი
- ჭრილის ხაზი
- ±0.00 პრიორებული ნიშნული

დამკვეთი: 发包方:

შ.პ.ს "ბანათლების ბანვითარების ჯგუფი"
“教育发展集团”有限公司

შ.პ.ს "საქართველოს საერთაშორისო პრიექტებისა და სამშენებლო-საერთაშორისო კომპანია
格鲁吉亚国际建筑工程设计有限公司

მისამართი: 地址:

საქართველო, თბილისი, ოლიმპიური კალაქი, მეათე კორპუსი, II სადარბაზო, ბ. 902
第比利斯市，瓦泽索巴尼第3号区，第2号小区，土地号：11/1

საიდენტიფიკაციო კოდი:
公司注册号: 406102195

总经理 დირექტორი		陈国璋 ბოქაულ ჩენ
总设计师 მთ. არქიტექტორი		陈国璋 ბოქაულ ჩენ
设计师 არქიტექტორი		ბ. დანელიშვილი
设计师 არქიტექტორი		
设计师 არქიტექტორი		
翻译 თარჯიმანი		
校对 შეამოწმა		陈国璋 ბოქაულ ჩენ

შენენებლობის ნომერი 工程编号

პროექტის სახელი:
工程名称: 第比利斯教育培训综合体
საბანგანათლებლო კომპლექსი

მისამართი:
地址: აწნა პოლიტპოლესპასს ქ. N30 ს/ს: 01.14.05.008.279

პროექტის სახელწოდება:
项目名称: 教学主楼
მთავარი შენობა

ნახაზის:

მასშტაბი: 图纸比例: 1:200

ფურცელი 页码:	ფურცლები 总页数:

თბილისი 2020 წელი
第比利斯2020年

I სართულის გეგმა (სპორტი) +3.35 ნიშნულზე

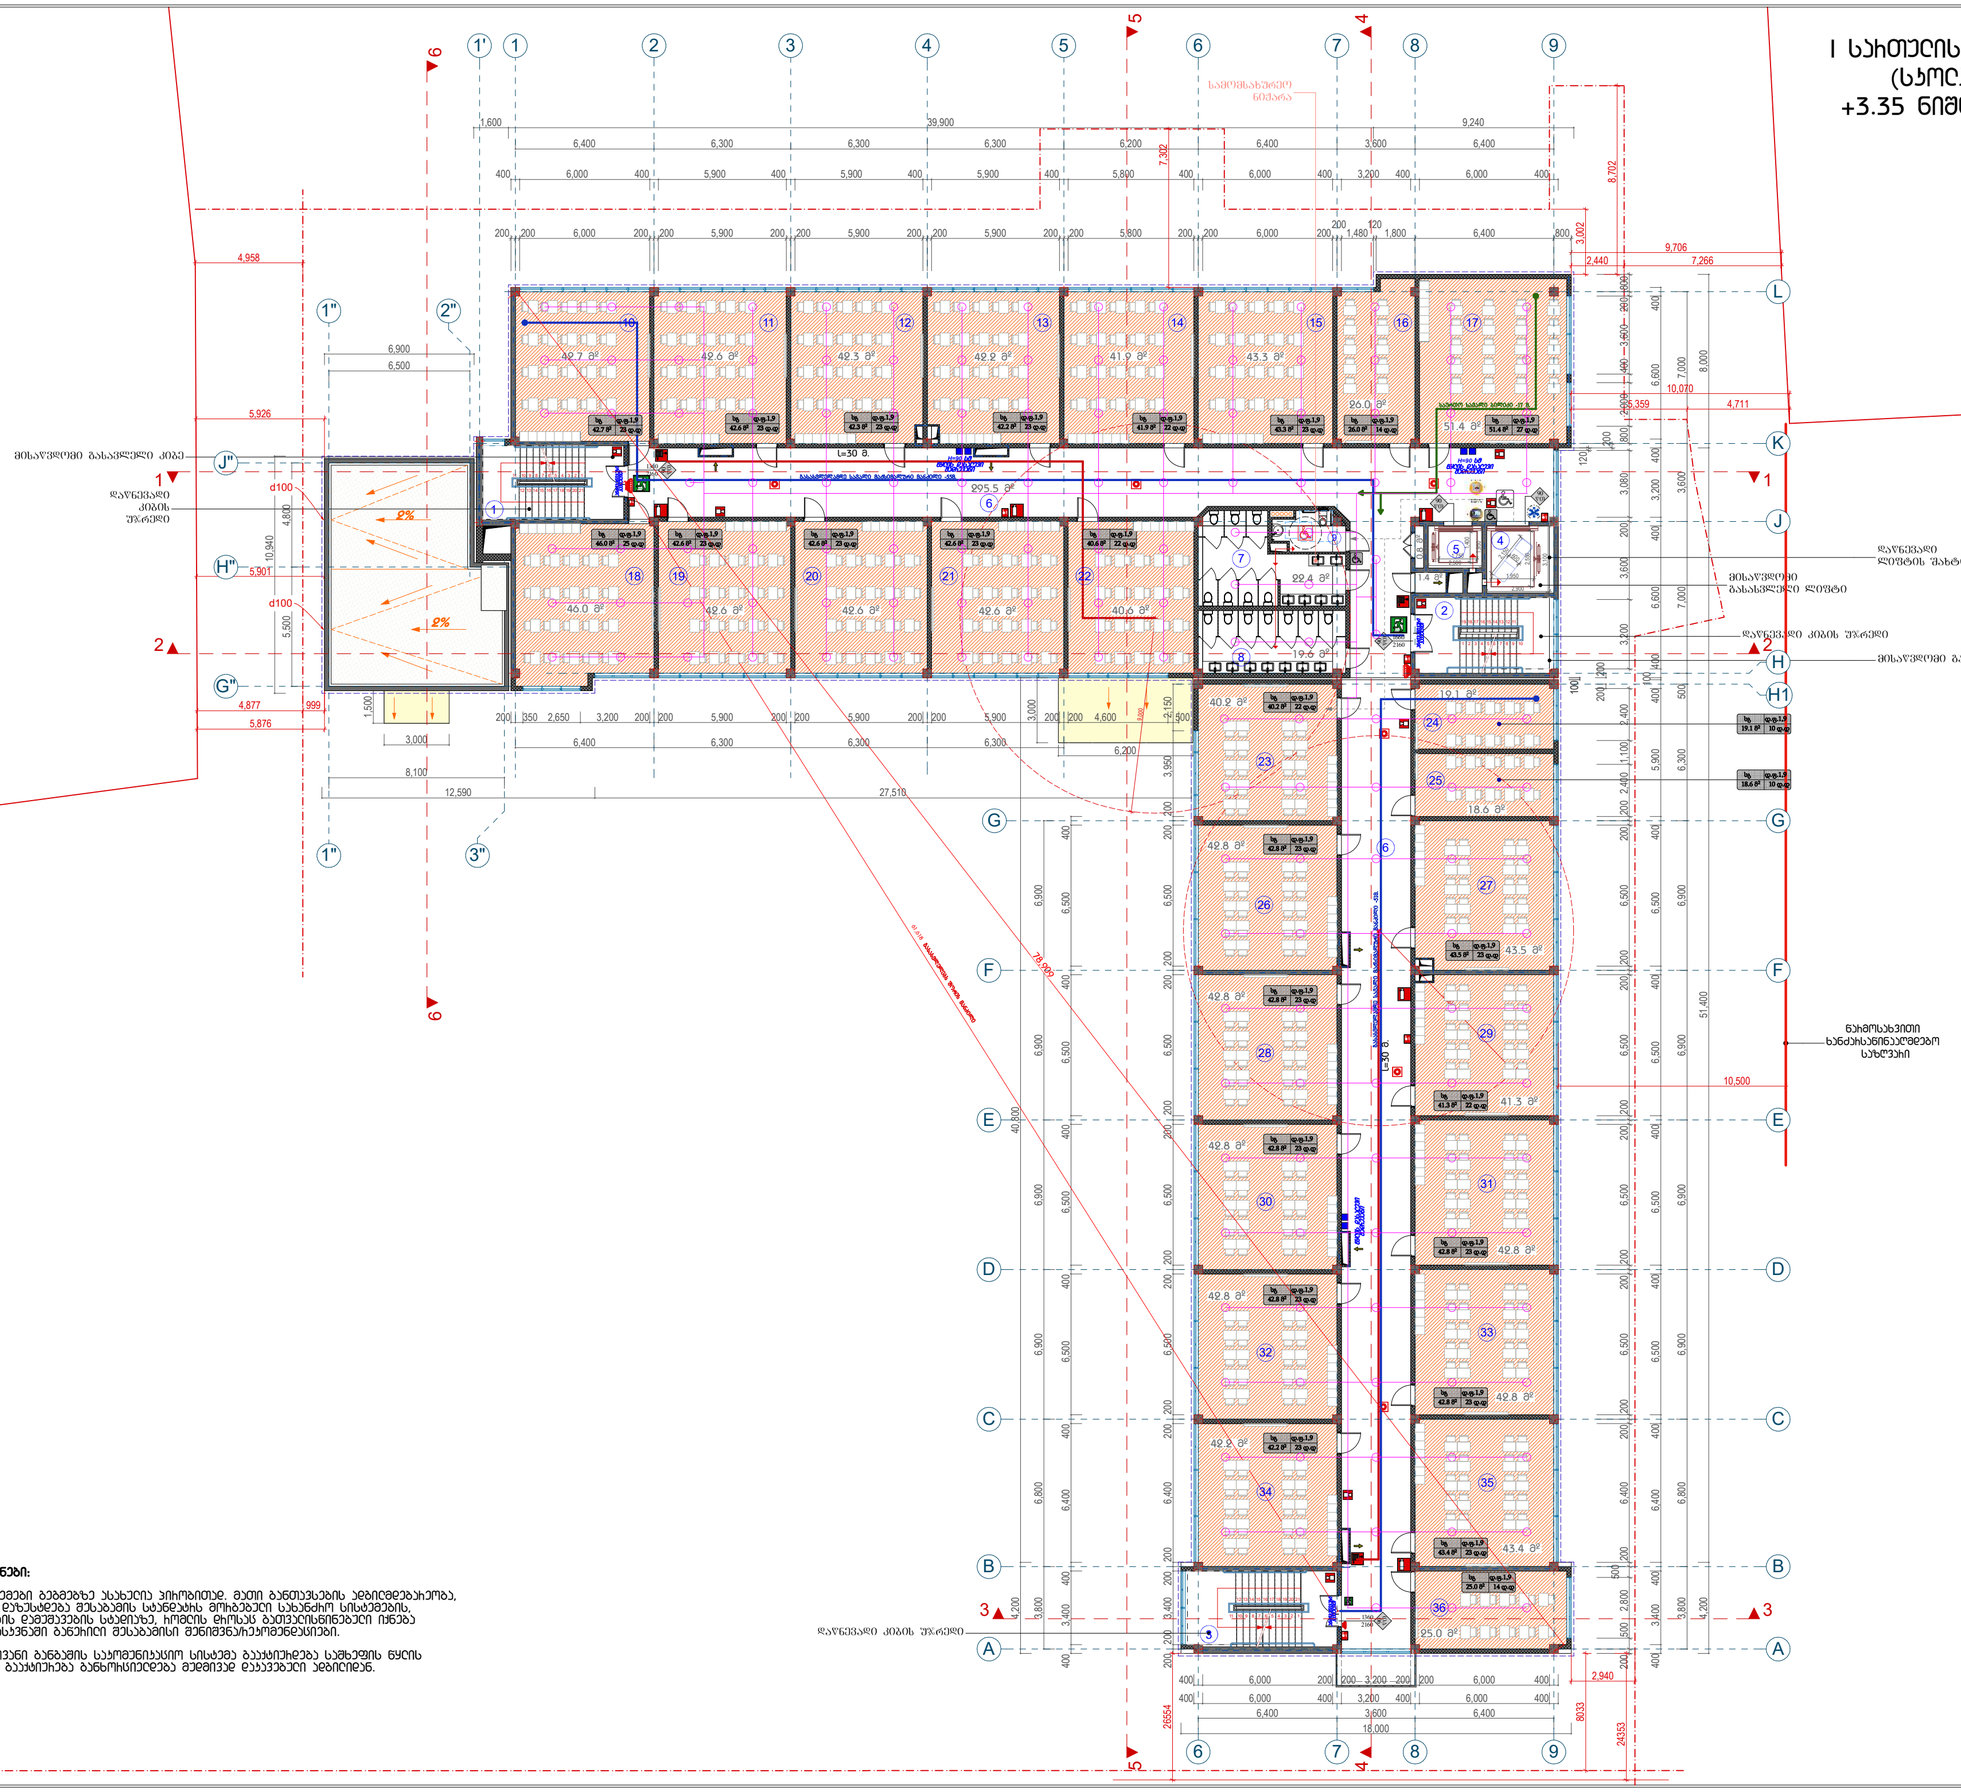

შენიშვნები:

1. სახანძრო სისტემები გეგმებზე ასახულია პირობითად. მათი განთავსების ადგილმდებარეობა, ასევე ჩამონერი დეზუსტდება მშენებლის სახანძრო სისტემების, სანიტარიო ჰიდრანტის დამშვებების სხვებისა, ჰიდრის ტიპისა განთავსებული ინება ასაფიზიტების დესანძრო განსილი მშენებლის შენიშვნებისამონედესილები.

2. სანანებო ხმოვანი განანების საფრენისაში სისტემა გაუსტიდება სამხედის ნყის ჭვრით და ხელით გაუსტიება განხორისიელება მედიცინალ დასვენებელი ადგილიდან.

ექსპლიკაცია:

1. ჯიხის ეკრანი - 22.1 მ²
2. ჯიხის ეკრანი - 22.3 მ²
3. ჯიხის ეკრანი - 24.4 მ²
4. ტიპები - 9.6 მ²
5. ტიპები - 4.9 მ²
6. დერანები - 295.5 მ²
7. WC - 22.4 მ²
8. WC - 19.6 მ²
9. მმმა WC - 5.2 მ²
10. საკლასო ოთახი - 42.7 მ²
11. საკლასო ოთახი - 42.6 მ²
12. საკლასო ოთახი - 42.3 მ²
13. საკლასო ოთახი - 42.2 მ²
14. საკლასო ოთახი - 41.9 მ²
15. საკლასო ოთახი - 43.3 მ²
16. დემხმარე საკლასო ოთახი - 26.0 მ²
17. საკლასო ოთახი - 51.4 მ²
18. საკლასო ოთახი - 46.0 მ²
19. საკლასო ოთახი - 42.6 მ²
20. საკლასო ოთახი - 42.6 მ²
21. საკლასო ოთახი - 42.6 მ²
22. საკლასო ოთახი - 40.6 მ²
23. საკლასო ოთახი - 40.2 მ²
24. დემხმარე საკლასო ოთახი - 19.1 მ²
25. დემხმარე საკლასო ოთახი - 18.6 მ²
26. საკლასო ოთახი - 42.8 მ²
27. საკლასო ოთახი - 43.5 მ²
28. საკლასო ოთახი - 42.8 მ²
29. საკლასო ოთახი - 41.3 მ²
30. საკლასო ოთახი - 42.8 მ²
31. საკლასო ოთახი - 42.8 მ²
32. საკლასო ოთახი - 42.8 მ²
33. საკლასო ოთახი - 42.8 მ²
34. საკლასო ოთახი - 42.2 მ²
35. საკლასო ოთახი - 43.4 მ²
36. დემხმარე საკლასო ოთახი - 25.0 მ²

დემხმარე ფართი: 2.2 მ²

ჯამი: 1505.1 მ²

პირობითი აღნიშვნები

- ბანაშენისანების ჩეკელირების ნითელი ხაზი
- საკვლევარო სახლვები
- ჭრილის ხაზი
- ±0.00 პირველადანი ნიშნული

დამკვეთი: 发包方:

შ.პ.ს "ბანათლების ბანვითარების ჯგუფი"
“教育发展集团”有限公司



შ.პ.ს "საქართველოს საერთაშორისო არქიტექტორისა და სამშენებლო-საპროექტო კომპანია"
格鲁吉亚国际建筑工程设计有限公司

მისამართი: 地址:

საქართველო, თბილისი, ოლიმპიური პარკი, მეათე კორპუსი, II სადარბაზო, ბ. 902
第比利斯市，瓦泽索巴尼第3号区，第2号小区，土地号：11/1

საიდენტიფიკაციო კოდი: 公司注册号: 406102195

总经理 დირექტორი		陈国璋 ბოქაულ ჩენ
总设计师 მთ. არქიტექტორი		陈国璋 ბოქაულ ჩენ
设计师 არქიტექტორი		ბ. დანელიძვილი
设计师 არქიტექტორი		
设计师 არქიტექტორი		
翻译 თარჯიმანი		
校对 შეამოწმა		陈国璋 ბოქაულ ჩენ

პროექტის ნომერი 工程编号	

პროექტის სახელი: 工程名称: 第比利斯教育培训综合体
საბანათლებლო კომპლექსი

მისამართი: 地址:
ანნა პოლიტკოვსკაიას ქ. N30 ს/კ: 01.14.05.008.279

პროექტის სახელწოდება: 项目名称: 教学主楼
მთავარი შენობა

ნახაზის: 图纸名称: I სართულის გეგმა +3.35 ნიშნულზე

მასშტაბი: 图纸比例: 1:200

ფურცელი 页码:	ფურცლები 总页数:

თბილისი 2020 წელი
第比利斯2020年

დანართი #	A2

II სართულის გეგმა
(სკოლა)
+6.65 ნიშნულზე

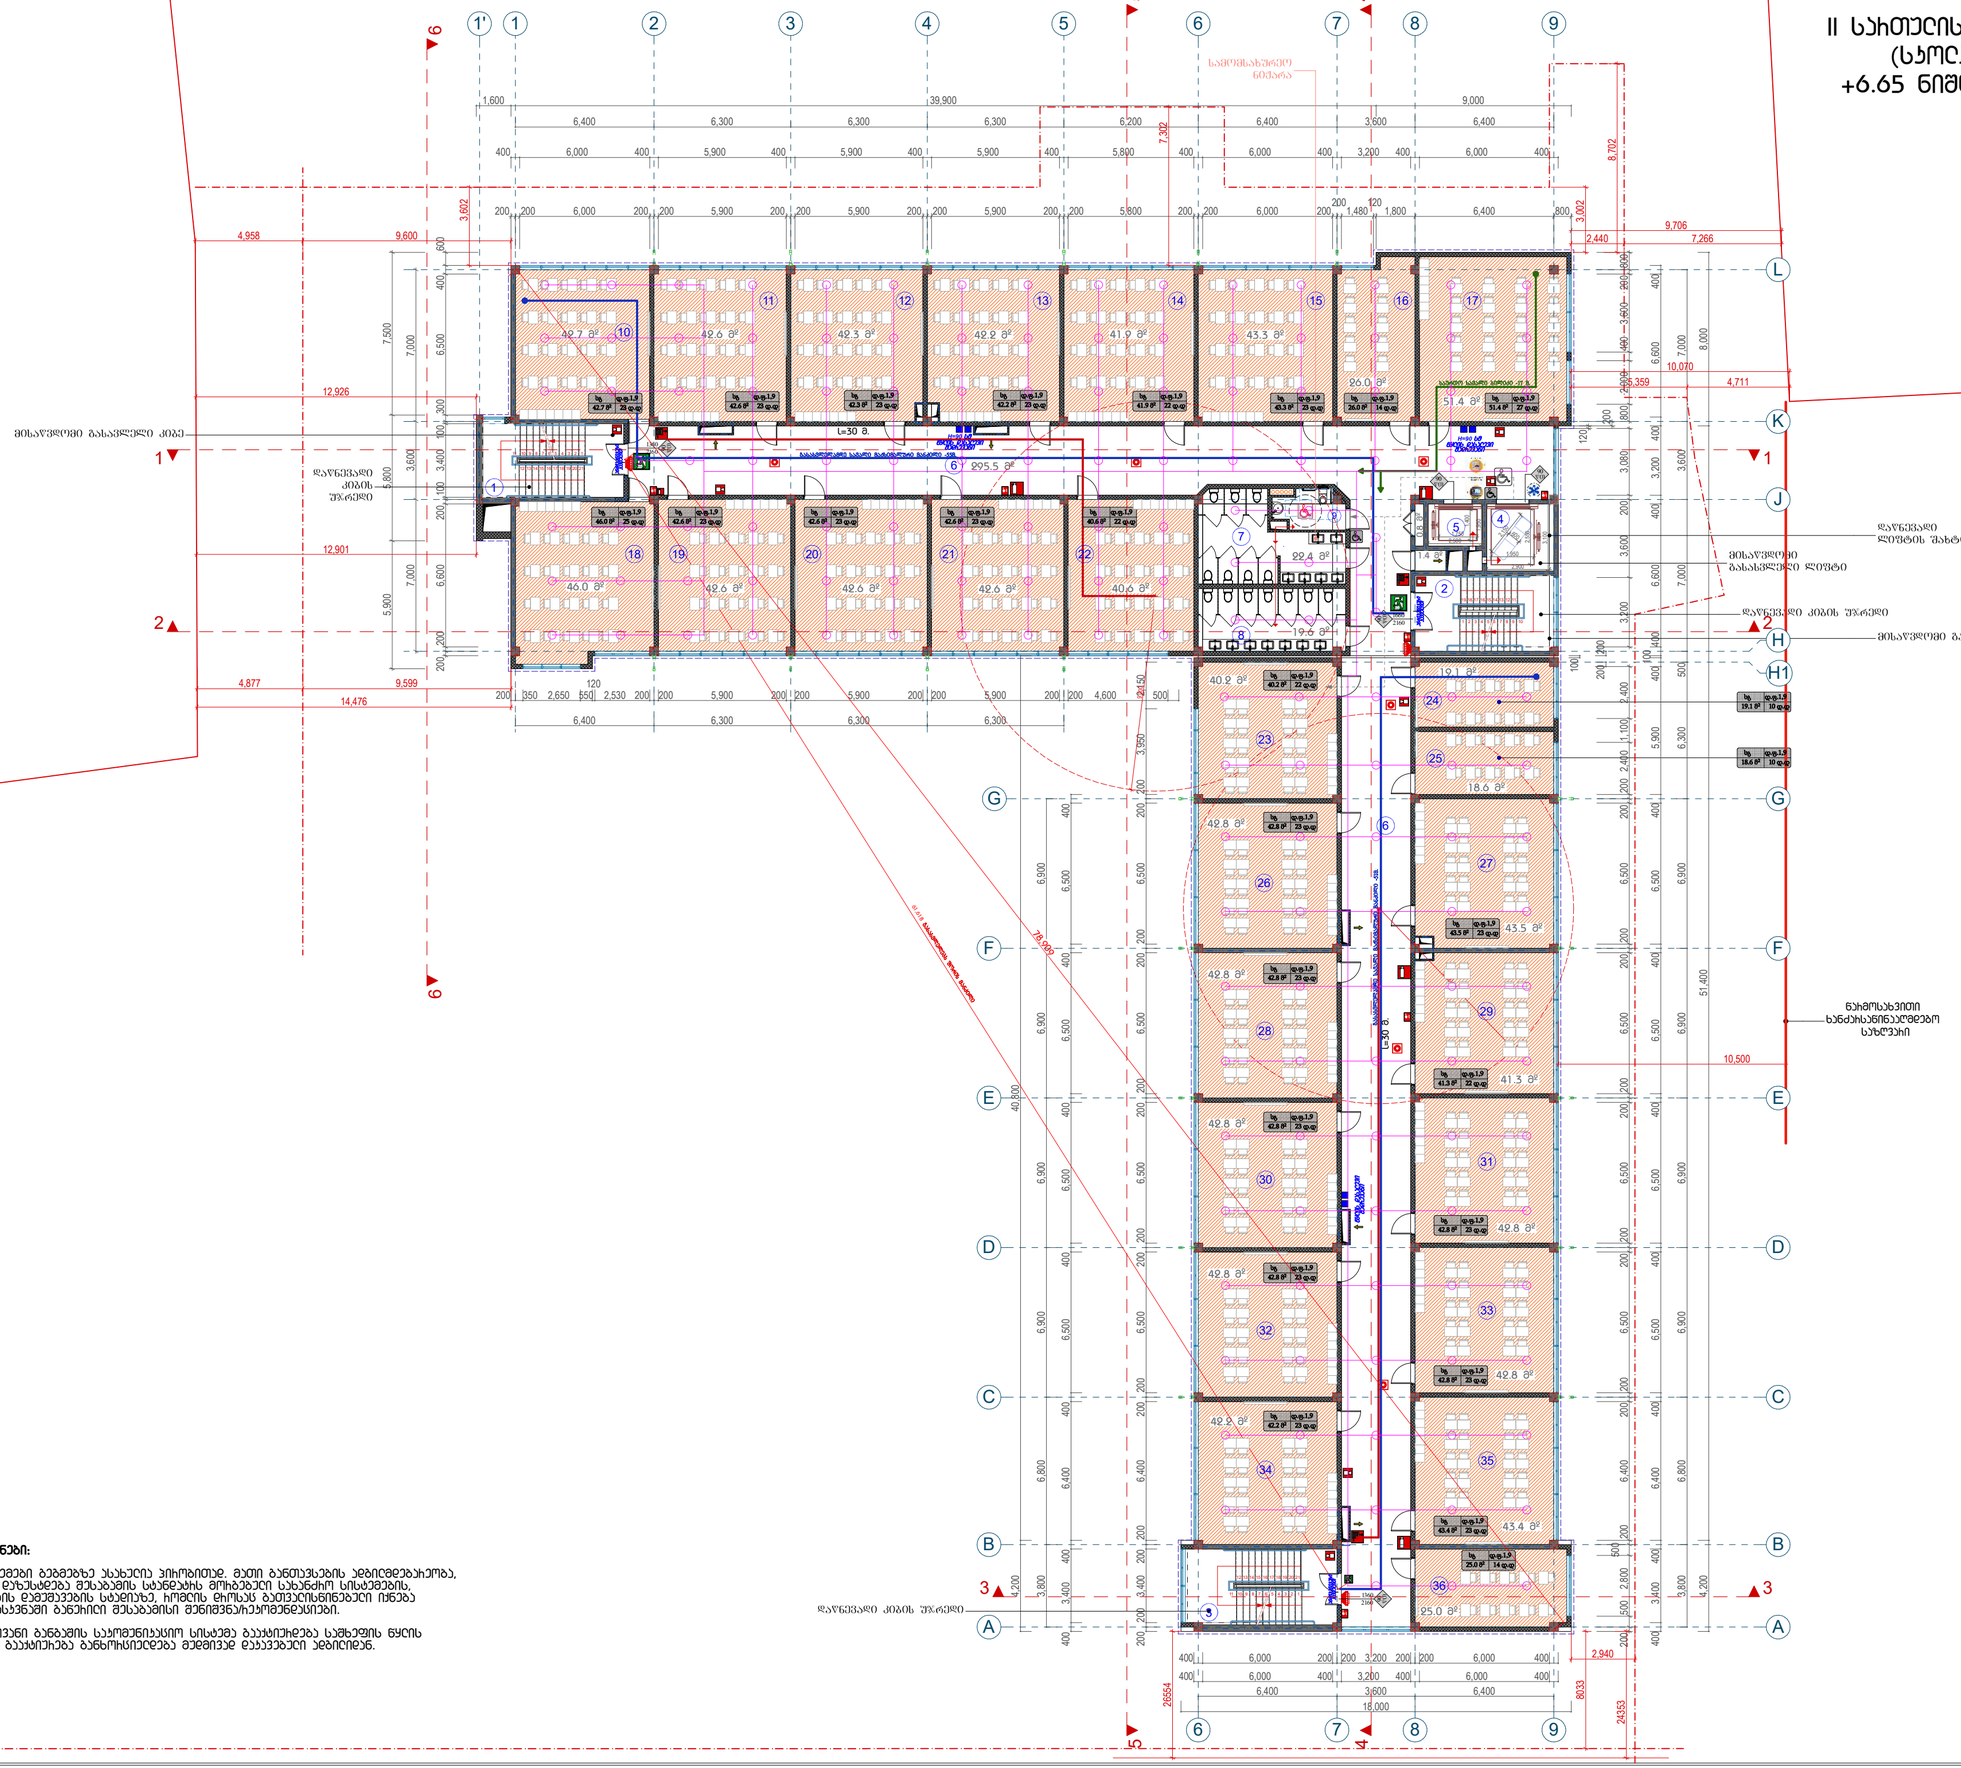

შენიშვნები:

1. სახანძრო სისტემები გეგმებზე ასახულია პირობითად. მათი განთავსების ადგილმდებარეობა, ასევე ჩამოქონება დუბასტდება შესაბამის სტანდარტის მოთხოვნები სახანძრო სისტემების, საინჟინრო პროექტის დამუშავების სტადიაზე, რომლის ფარგლებ გეთვალისწინებული იქნება ასაშიშროების დასაშვებში განთავრი შესაბამისი შენიშვნა/ეკომენდაციები.

2. საბანაგებო ხმოვანი განაშის საკომუნიკაციო სისტემა გაუაჩიშდება საშხეფის ნყლის ჭავლით და ხელით გაუაჩიშება განხორციელდება მეძმივად დაკავებული ადგილიდან.

დასკვნის #	A2

ექსპლიკაცია:

1. ჰოლის ფართი - 22.1 მ²
2. ჰოლის ფართი - 22.3 მ²
3. ჰოლის ფართი - 24.4 მ²
4. ტიპაი - 9.6 მ²
5. ტიპაი - 4.9 მ²
6. დერეფანი - 295.5 მ²
7. WC - 22.4 მ²
8. WC - 19.6 მ²
9. მმმა WC - 5.2 მ²
10. საკლასო ოთახი - 42.7 მ²
11. საკლასო ოთახი - 42.6 მ²
12. საკლასო ოთახი - 42.3 მ²
13. საკლასო ოთახი - 42.2 მ²
14. საკლასო ოთახი - 41.9 მ²
15. საკლასო ოთახი - 43.3 მ²
16. დამხმარე საკლასო ოთახი - 26.0 მ²
17. საკლასო ოთახი - 51.4 მ²
18. საკლასო ოთახი - 46.0 მ²
19. საკლასო ოთახი - 42.6 მ²
20. საკლასო ოთახი - 42.6 მ²
21. საკლასო ოთახი - 42.6 მ²
22. საკლასო ოთახი - 40.6 მ²
23. საკლასო ოთახი - 40.2 მ²
24. დამხმარე საკლასო ოთახი - 19.1 მ²
25. დამხმარე საკლასო ოთახი - 18.6 მ²
26. საკლასო ოთახი - 42.8 მ²
27. საკლასო ოთახი - 43.5 მ²
28. საკლასო ოთახი - 42.8 მ²
29. საკლასო ოთახი - 41.3 მ²
30. საკლასო ოთახი - 42.8 მ²
31. საკლასო ოთახი - 42.8 მ²
32. საკლასო ოთახი - 42.8 მ²
33. საკლასო ოთახი - 42.8 მ²
34. საკლასო ოთახი - 42.2 მ²
35. საკლასო ოთახი - 43.4 მ²
36. დამხმარე საკლასო ოთახი - 25.0 მ²

დამხმარე ფართი: 2.2 მ²

ჯამი: 1505.1 მ²

პირობითი აღნიშვნები

- ბანაობნიანების ჩეკილიანების ნითელი ხაზი
- საკანალიზაციო სახლეკიანი
- ▲1 ჭიშკრის ხაზი
- ±0.00 პირველკანიანი ნიშნული

დამკვეთი: 发包方：

მ.პ.ს "განათლების განვითარების ჯგუფი"
“教育发展集团”有限公司

მ.პ.ს "საქართველოს საპროექტო ინსტიტუტის არქიტექტურისა და სამშენებლო-საპროექტო ფირმა"
格鲁吉亚国际建筑工程设计有限公司

მისამართი: 地址：

საქართველო, თბილისი, ოლიმპიური ქალაქი, მეათე ფრჩხილი, II სანაპირო, ბ. 902
第比利斯市，瓦泽索巴尼第3号区，第2号小区，土地号：11/1

საიდენტიფიკაციო კოდი:
公司注册号：406102195

总经理 დირექტორი		陈国璋 ბოქაულ ჩენ
总设计师 მთ. არქიტექტორი		陈国璋 ბოქაულ ჩენ
设计师 არქიტექტორი		ბ. დანელიშვილი
设计师 არქიტექტორი		
设计师 არქიტექტორი		
翻译 თარჯიმანი		
校对 შეამოწმა		陈国璋 ბოქაულ ჩენ

შენობის ნომერი 工程编号

პროექტის სახელი:
工程名称：第比利斯教育培训综合体
საბანაობნათლებლო კომპლექსი

მისამართი:
地址：
ანნა პოლიტკოვსკაიას ქ. N30
ს/კ: 01.14.05.008.279

პროექტის სახელწოდება:
项目名称：教学主楼
მთავარი შენობა

ნახაზის:

მასშტაბი: 图纸比例： 1:200

ფურცელი 页码：	ფურცლები 总页数：

თბილისი 2020 წელი
第比利斯2020年


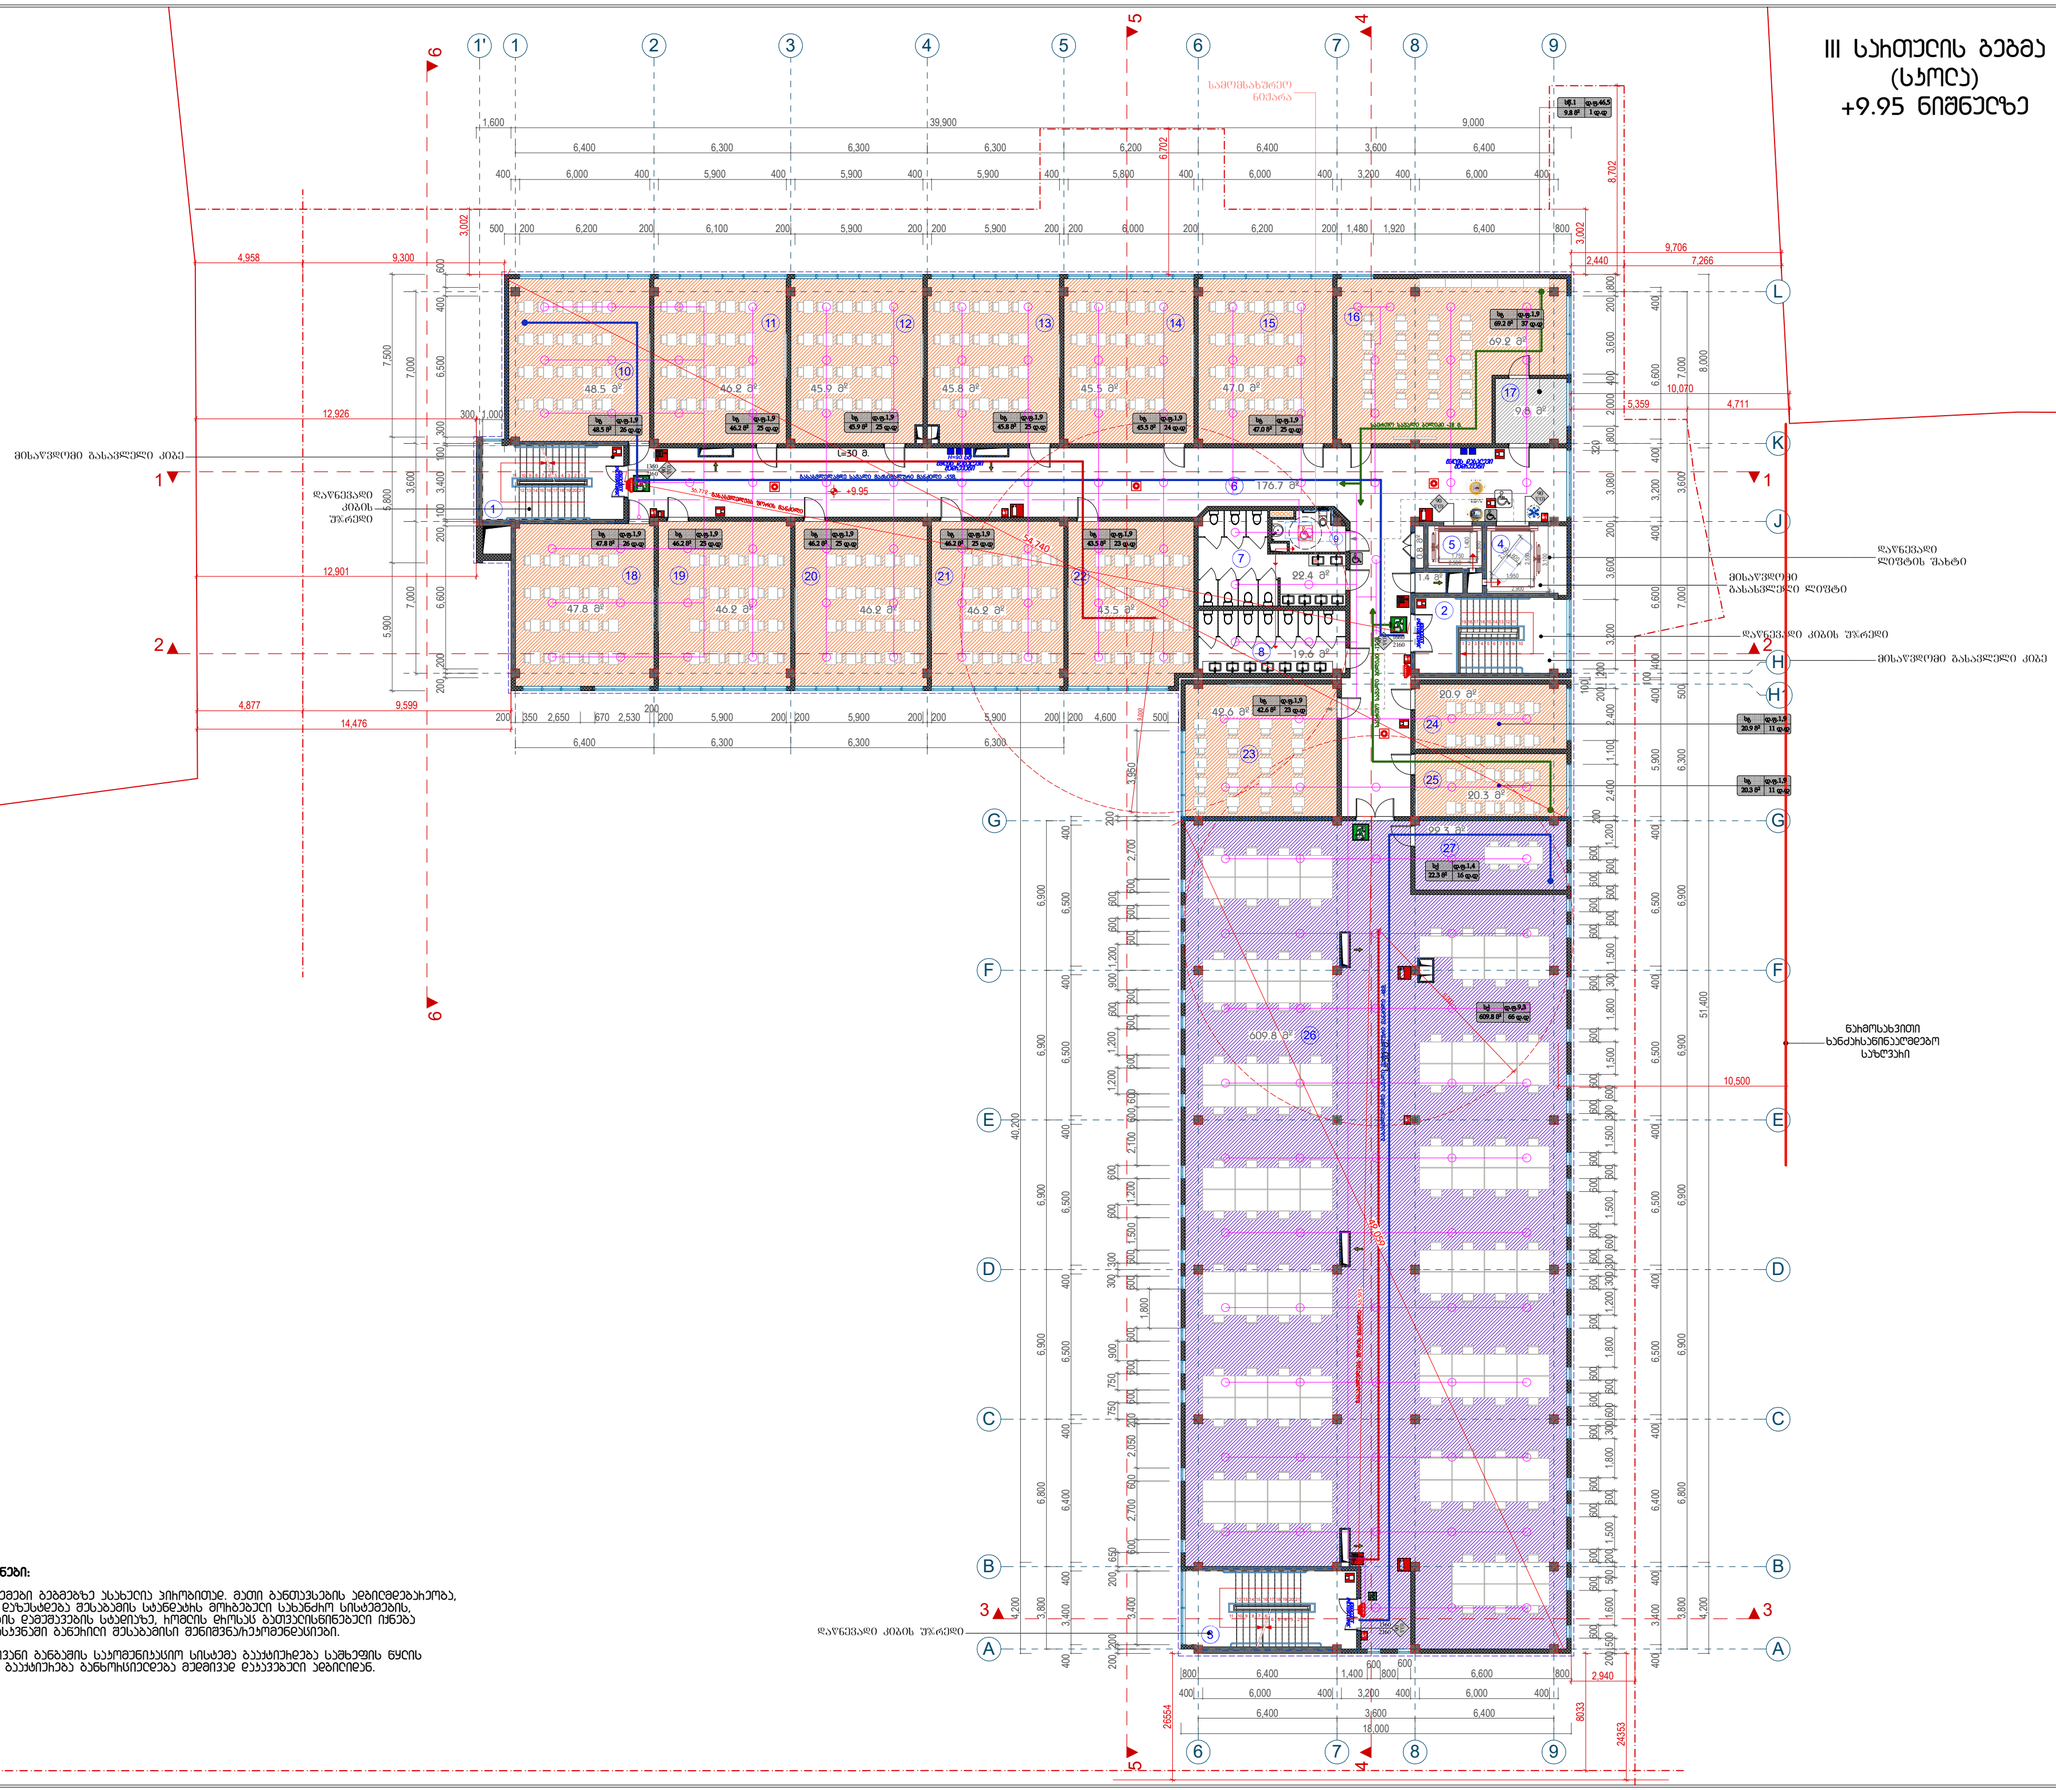

შენიშვნები:

1. სახანძრო სისტემები გეგმებზე ასახულია პირობითად, მათი განთავსების აღბილდებარეობა, ასევე ხელფენისა დახასიათება შესაბამის სახანძრო პროექტში სახანძრო სისტემების, სანიტარიის პროექტის დეტალების სპეციფიკაციაში, ჩრდილს ქვემოთ ბეტონისნიშნებელი იწნება ასაფიფოების დასახვაში განსაზღვრული შენიშვნა/ეკომენდაციები.

2. სპეციალური ხელოვანი განაშენის საკონტრაქტო სისტემა გაუქმებულია საშეფის ნყის ჭვრეტი და ხელით გაუფილია განხორციელება მედიცინალ დაუკავშირებელ აღბილებზე.

ექსპლიკაცია:

დაბალების #	A2

1. ჯიბის ჯარები - 22.1 მ²
2. ჯიბის ჯარები - 24.3 მ²
3. ჯიბის ჯარები - 27.6 მ²
4. ტიფტი - 11.5 მ²
5. ტიფტი - 4.9 მ²
6. დერეფანი - 176.7 მ²
7. WC - 22.4 მ²
8. WC - 19.6 მ²
9. მმმა WC - 5.2 მ²
10. საკლასო ოთახი - 48.5 მ²
11. საკლასო ოთახი - 46.2 მ²
12. საკლასო ოთახი - 45.9 მ²
13. საკლასო ოთახი - 45.8 მ²
14. საკლასო ოთახი - 45.5 მ²
15. საკლასო ოთახი - 47.0 მ²
16. ჰიმიის ლაბორატორია - 69.2 მ²
17. ინვენტარის ოთახი - 9.8 მ²
18. საკლასო ოთახი - 47.8 მ²
19. საკლასო ოთახი - 46.2 მ²
20. საკლასო ოთახი - 46.2 მ²
21. საკლასო ოთახი - 46.2 მ²
22. საკლასო ოთახი - 43.5 მ²
24. დემონსტრაციული საკლასო ოთახი - 20.9 მ²
25. დემონსტრაციული საკლასო ოთახი - 20.3 მ²
26. სახელოვნო ოთახი - 609.8 მ²
27. მეხანძრეთა ოთახი - 22.3 მ²

დამხმარე ფართი: 2.2 მ²

ჯამი: 1620.2 მ²

პირობითი აღნიშვნები

- ბანაშენებების ჩეკილების ნითელი ხაზი
- საკადასტრო საზღვარი
- ჭიშკრის ხაზი
- ±0.00 პირველადი ნიშნული

დამკვეთი: 发包方:

შ.პ.ს "ბანათების განვითარების ჯგუფი"
“教育发展集团”有限公司

შ.პ.ს "საქართველოს საერთაშორისო პირიტექტირისა და სამშენებლო-საერთო პროექტო ჯგუფი"
格鲁吉亚国际建筑工程设计有限公司

მისამართი: 地址:
საქართველო, თბილისი, ოლიმპიური კარები, მეათე პროსპექტი, II სადარბაზო, ბ. 90დ
第比利斯市，瓦泽索巴尼第3号区，第2号小区，土地号：11/1

საინფორმაციო ჯგუფი:
公司注册号: 406102195

总经理 დირექტორი		陈国璋 გიორგი ჩენ
总设计师 მთ. პირიტექტორი		陈国璋 გიორგი ჩენ
设计师 პირიტექტორი		ბ. დავითიშვილი
设计师 პირიტექტორი		
设计师 პირიტექტორი		
翻译 თარჯიმანი		
校对 შეამოწმა		陈国璋 გიორგი ჩენ

მშენებლობის ნომერი 工程编号:

პროექტის სახელი:
工程名称: 第比利斯教育培训综合体
საბავშვოსაწრთობლო ჯგუფი

მისამართი:
地址: აწმა პოლიტპოვსაკის ქ. N30
ს/კ: 01.14.05.008.279

პროექტის სახელწოდება:
项目名称: 教学主楼
მთავარი შენობა

ნახაზის:
图纸名称: III სართულის გეგმა +9.95 ნიშნულზე

მასშტაბი: 图纸比例: 1:200

ფურცელი 页码:	ფურცლები 总页数:

თბილისი 2020 წელი
第比利斯2020年




















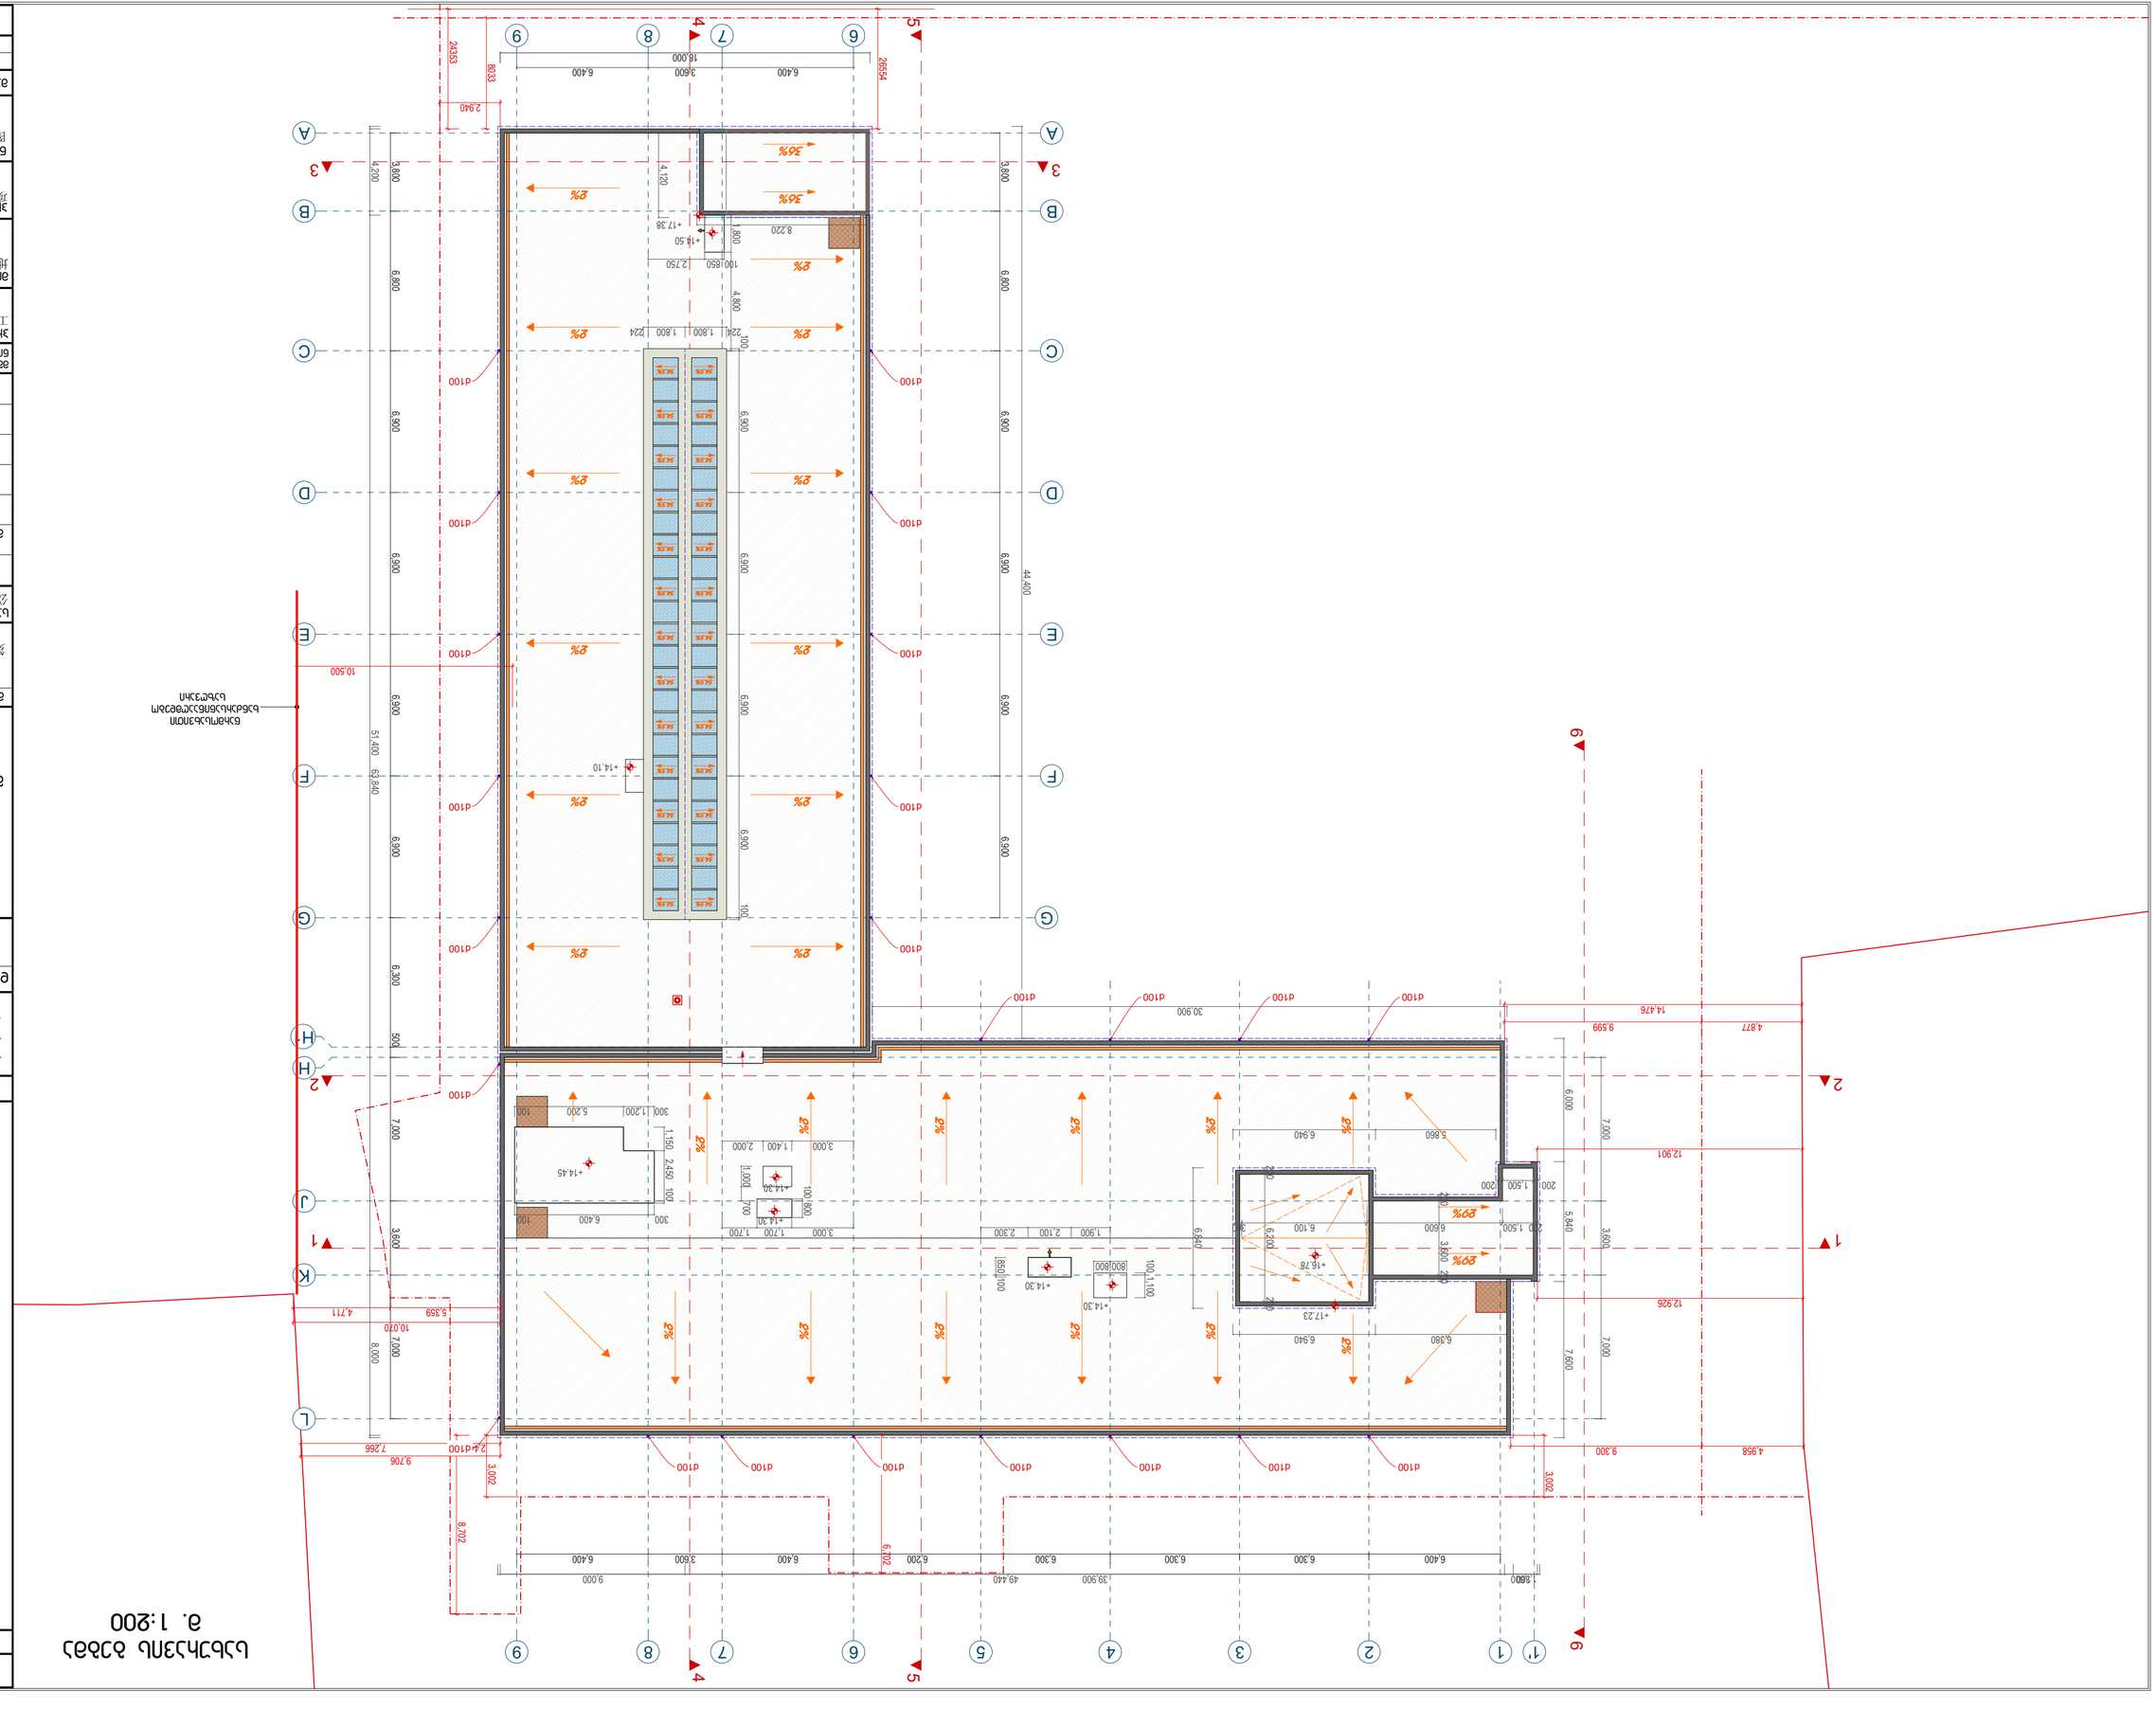





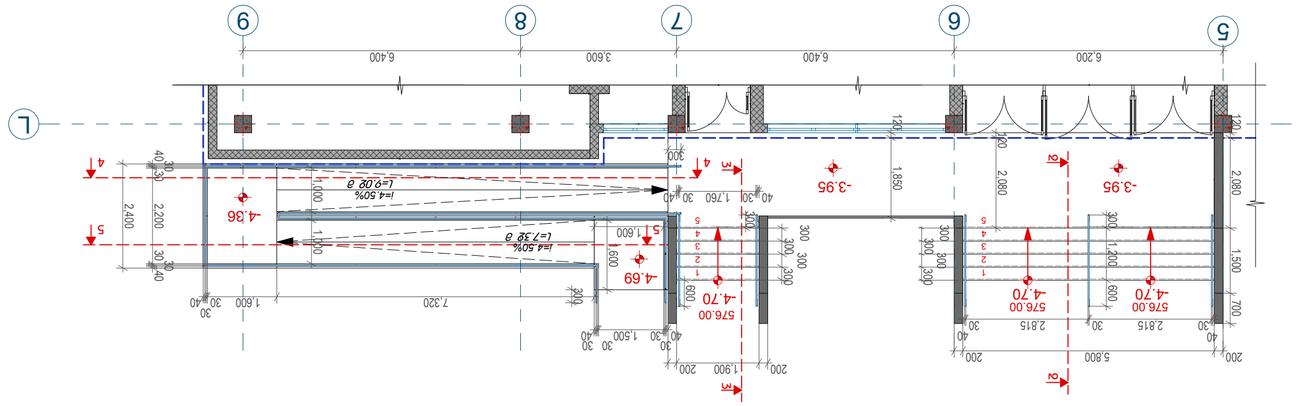


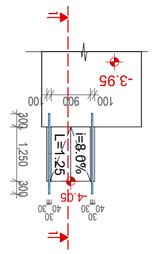

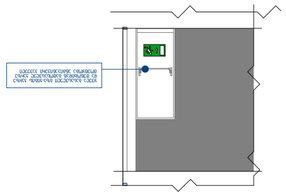


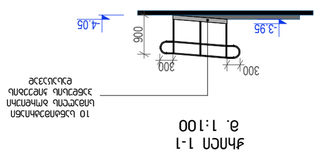



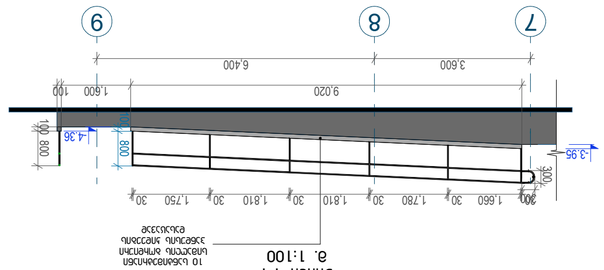



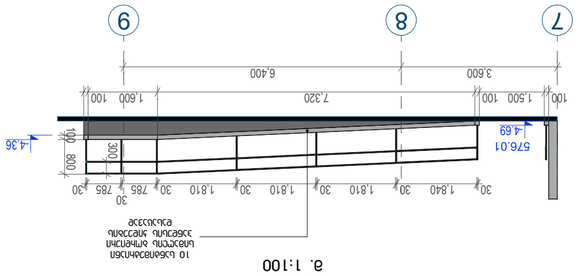


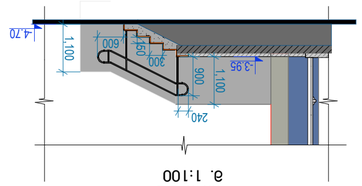


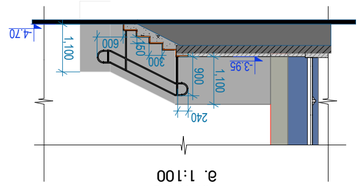














კიბე #1 -8,20 ნიშნულზე
მ. 1:50

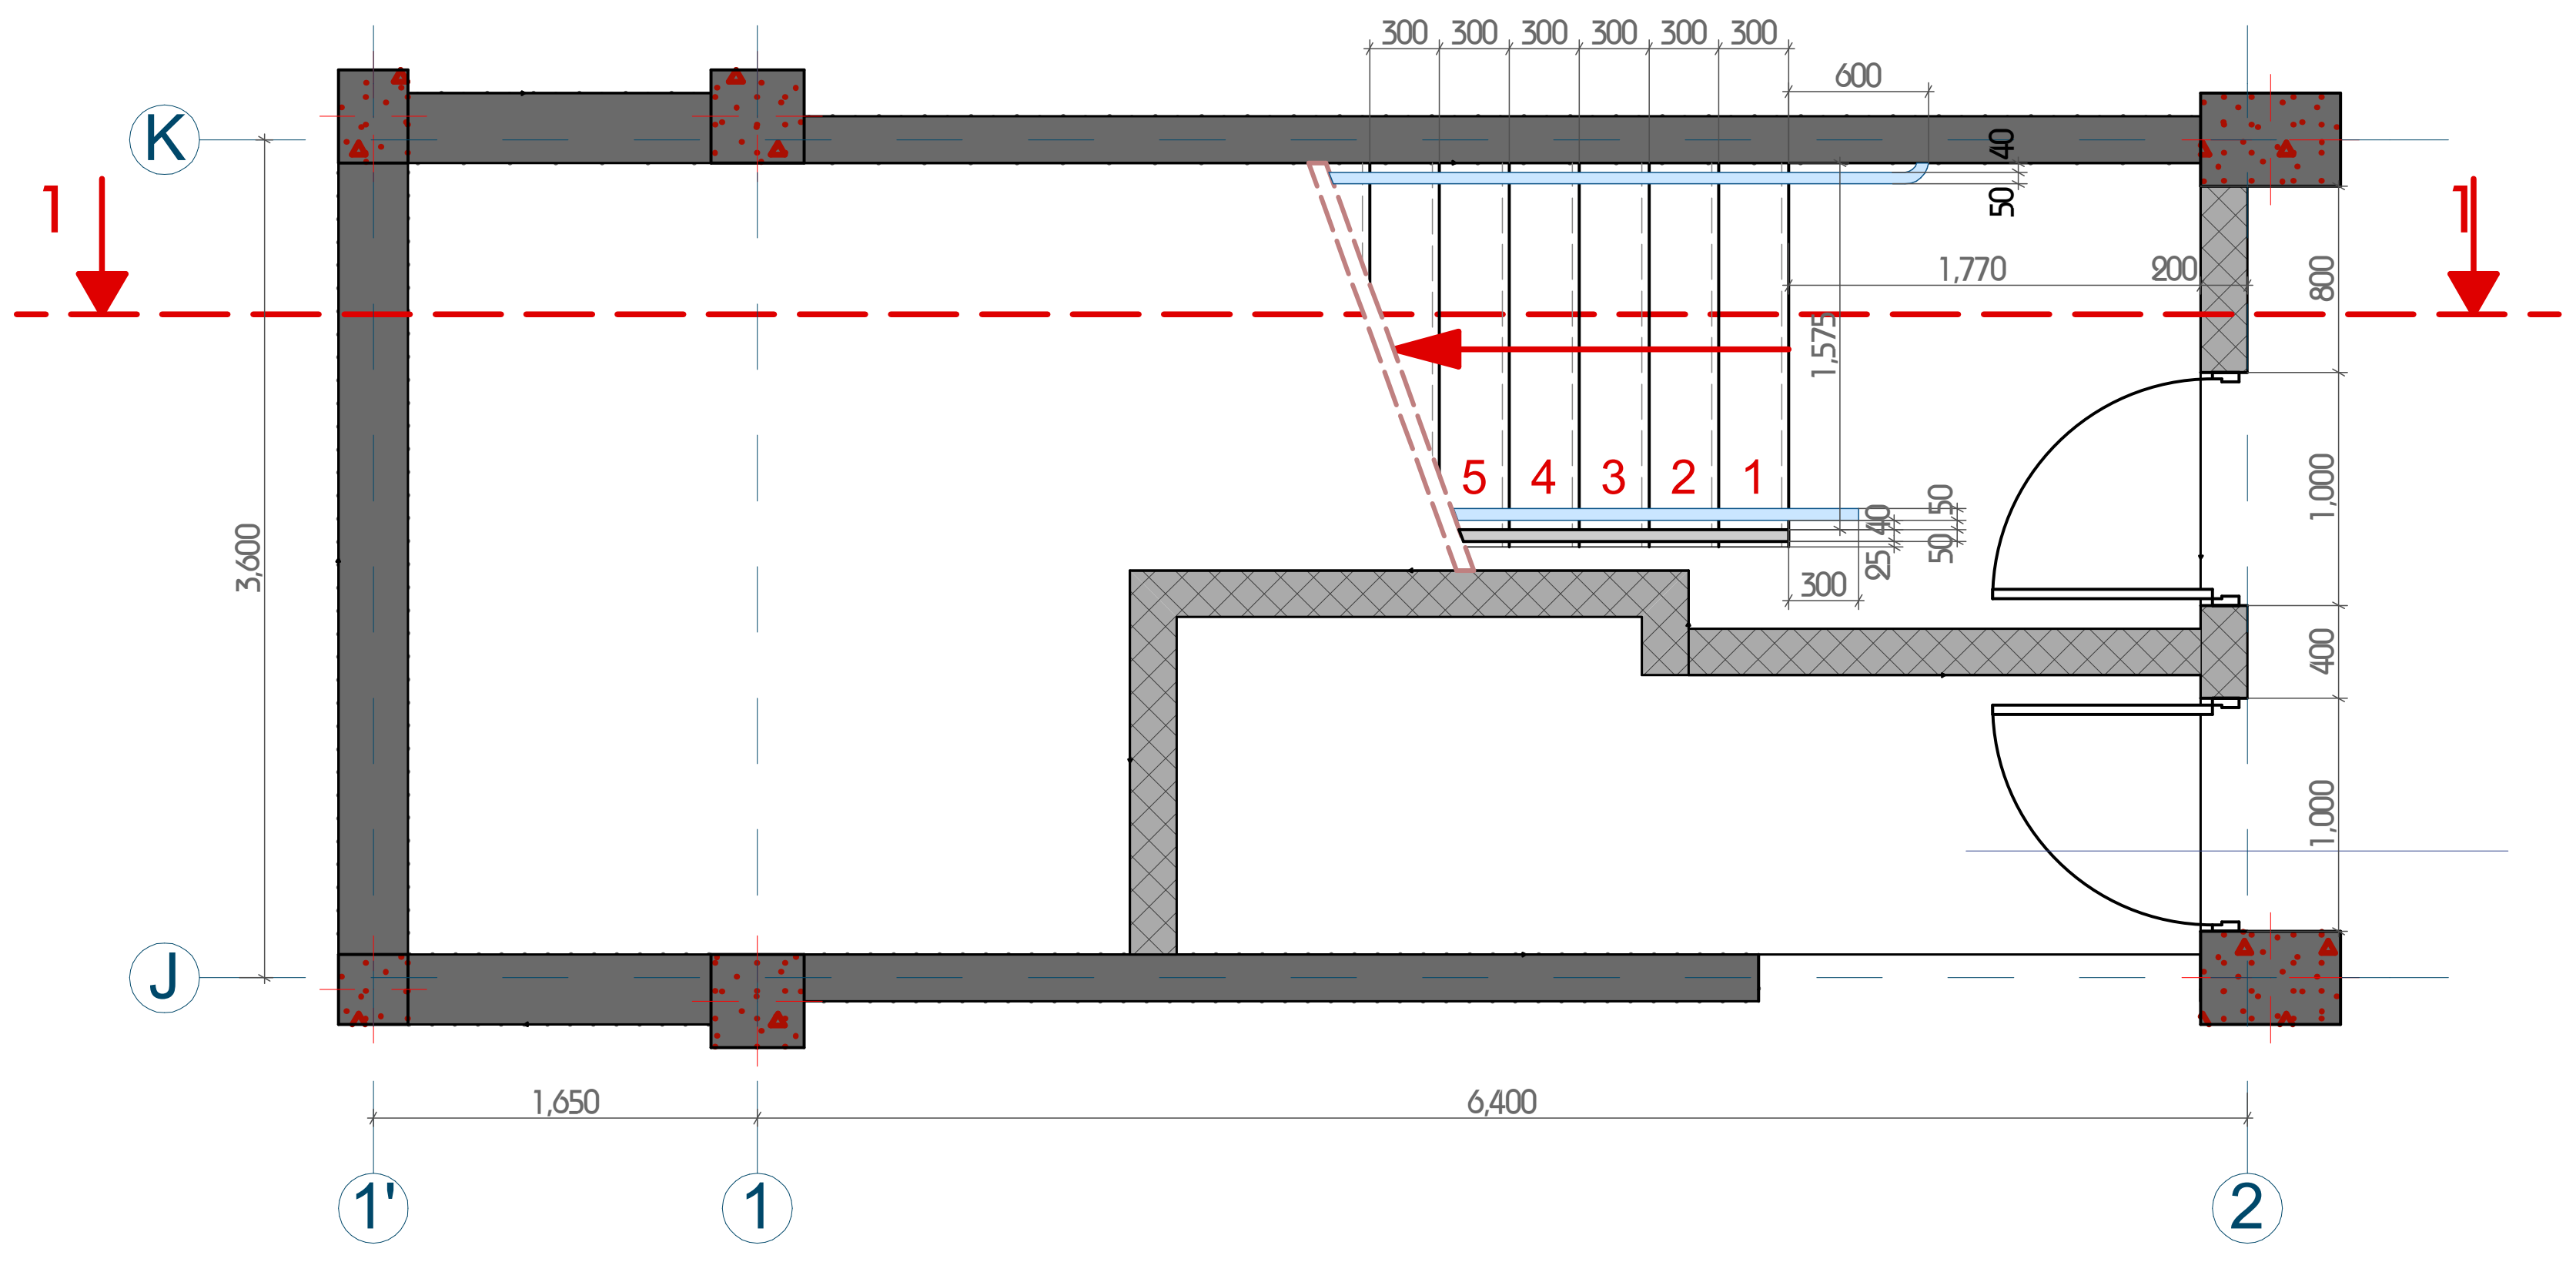

კიბე #1 -3.93 ნიშნულზე
მ. 1:50

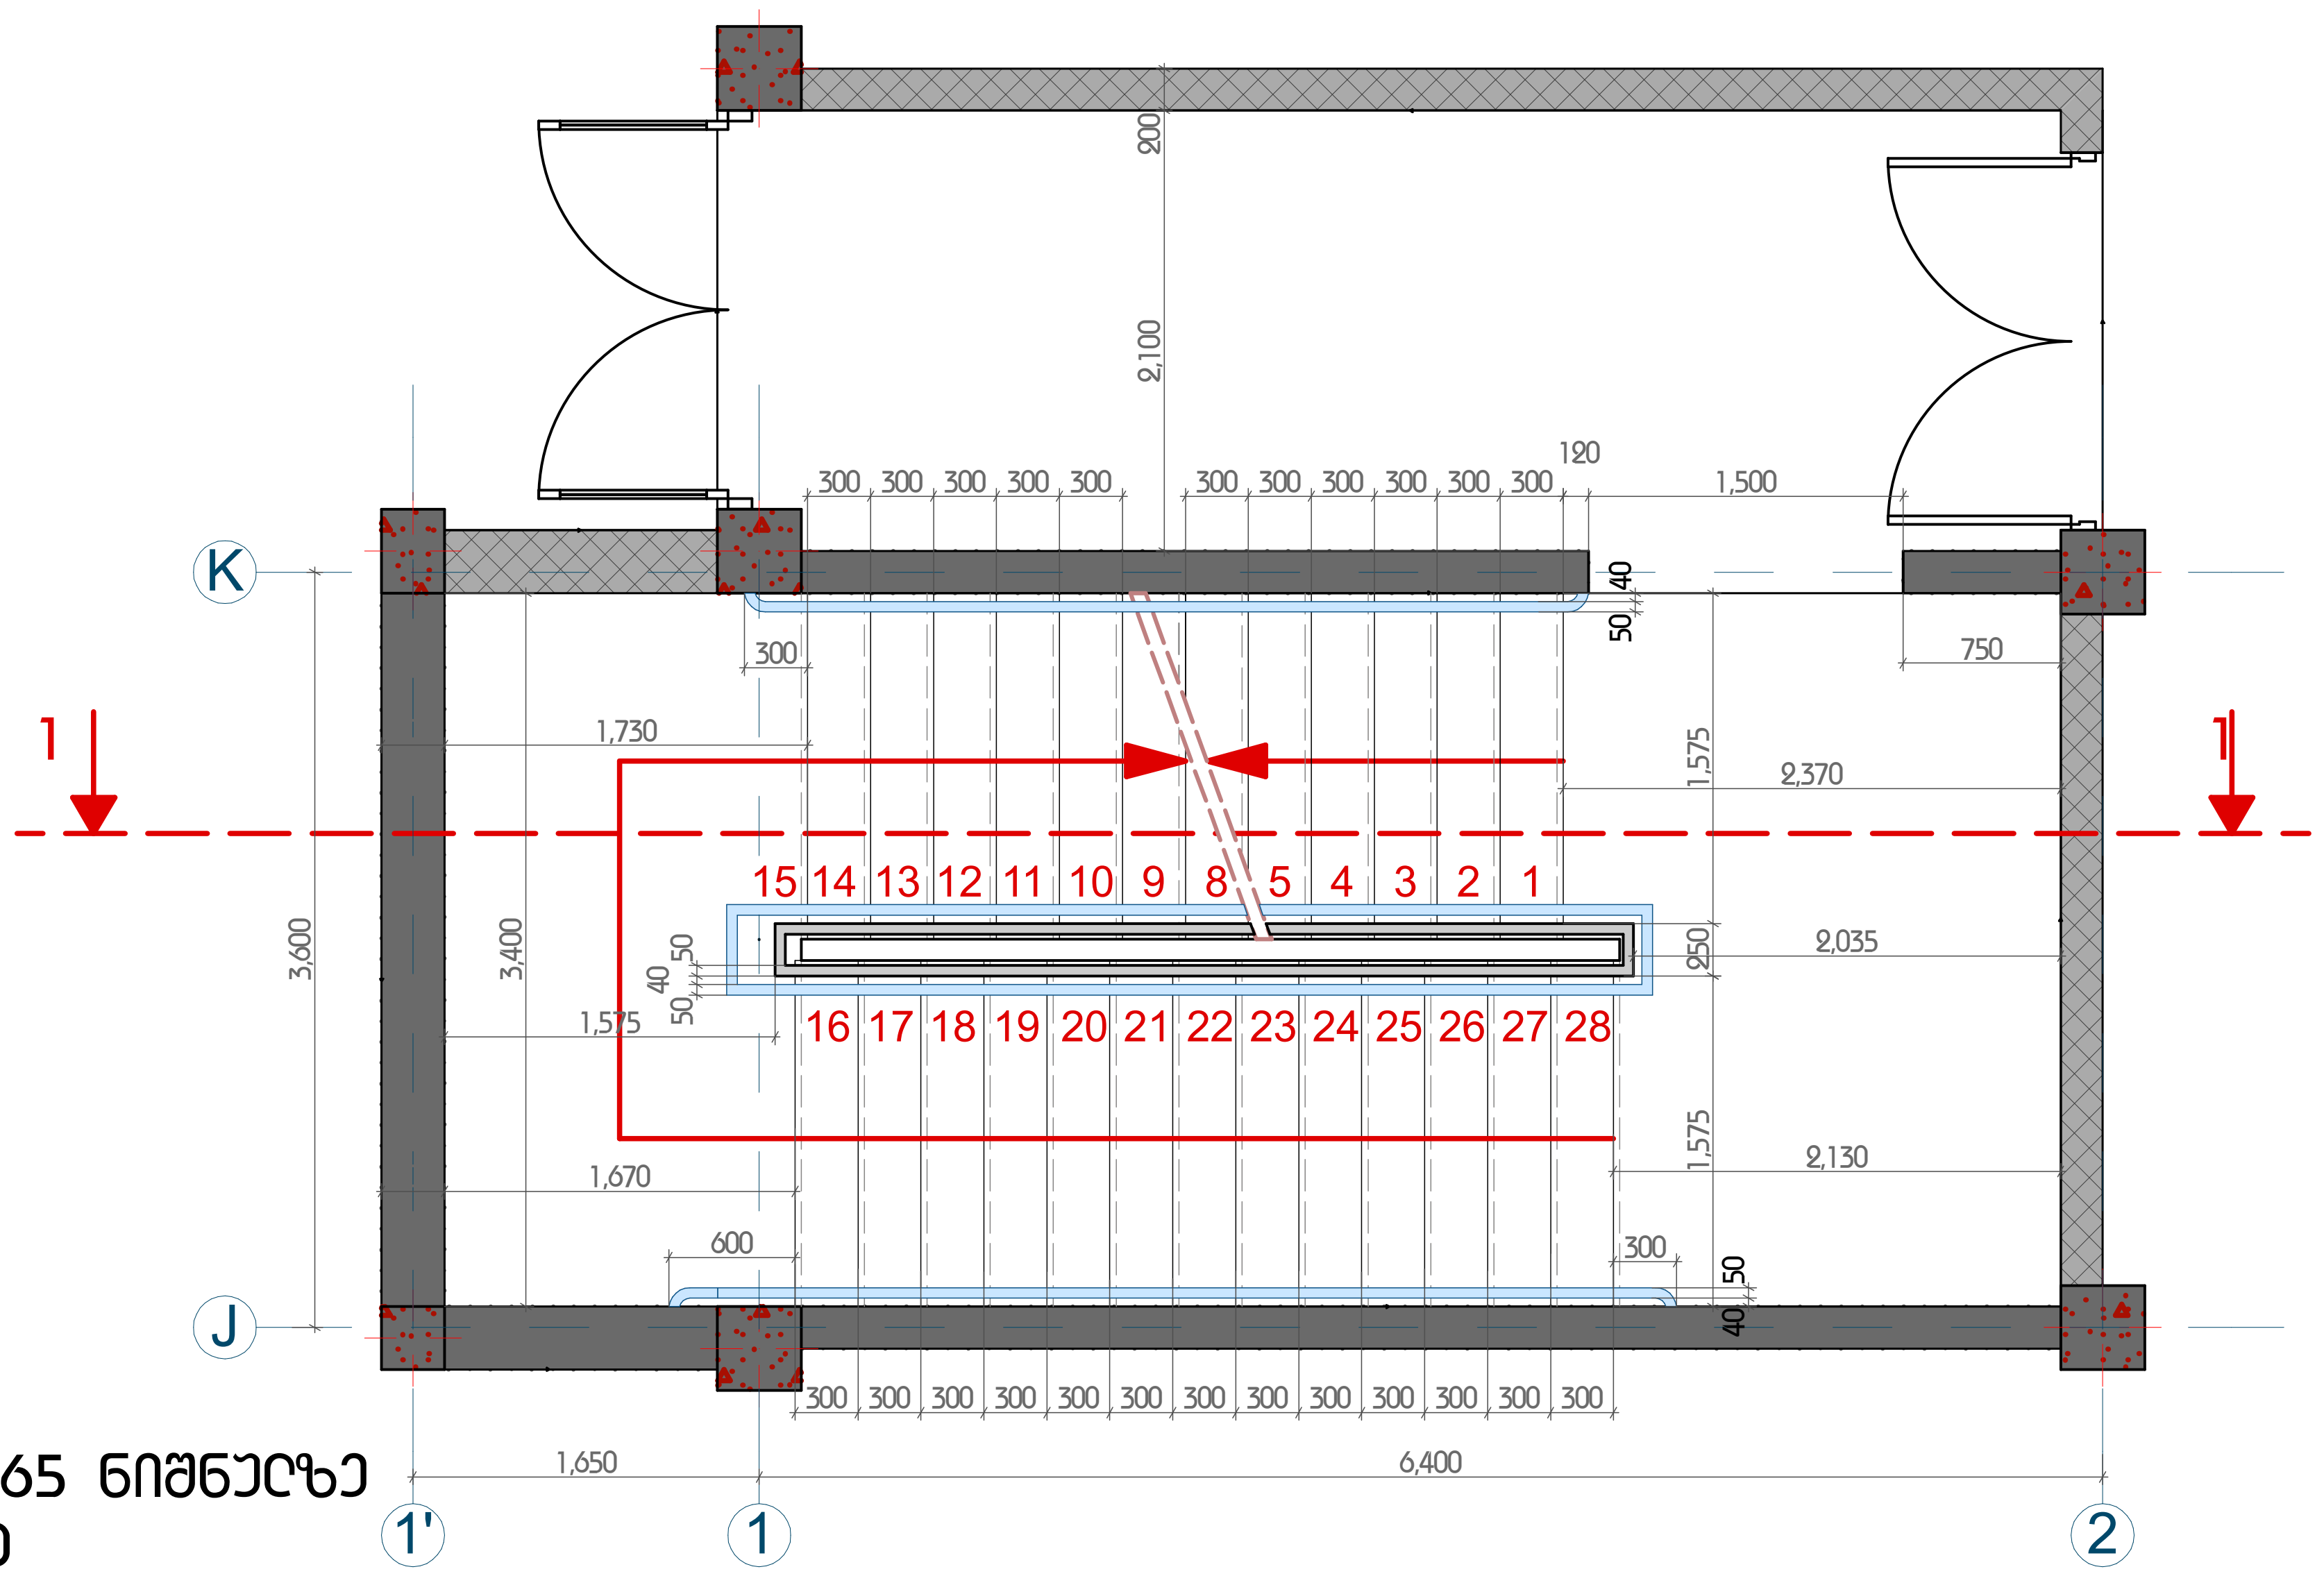

კიბე #1 0.05 ნიშნულზე
მ. 1:50

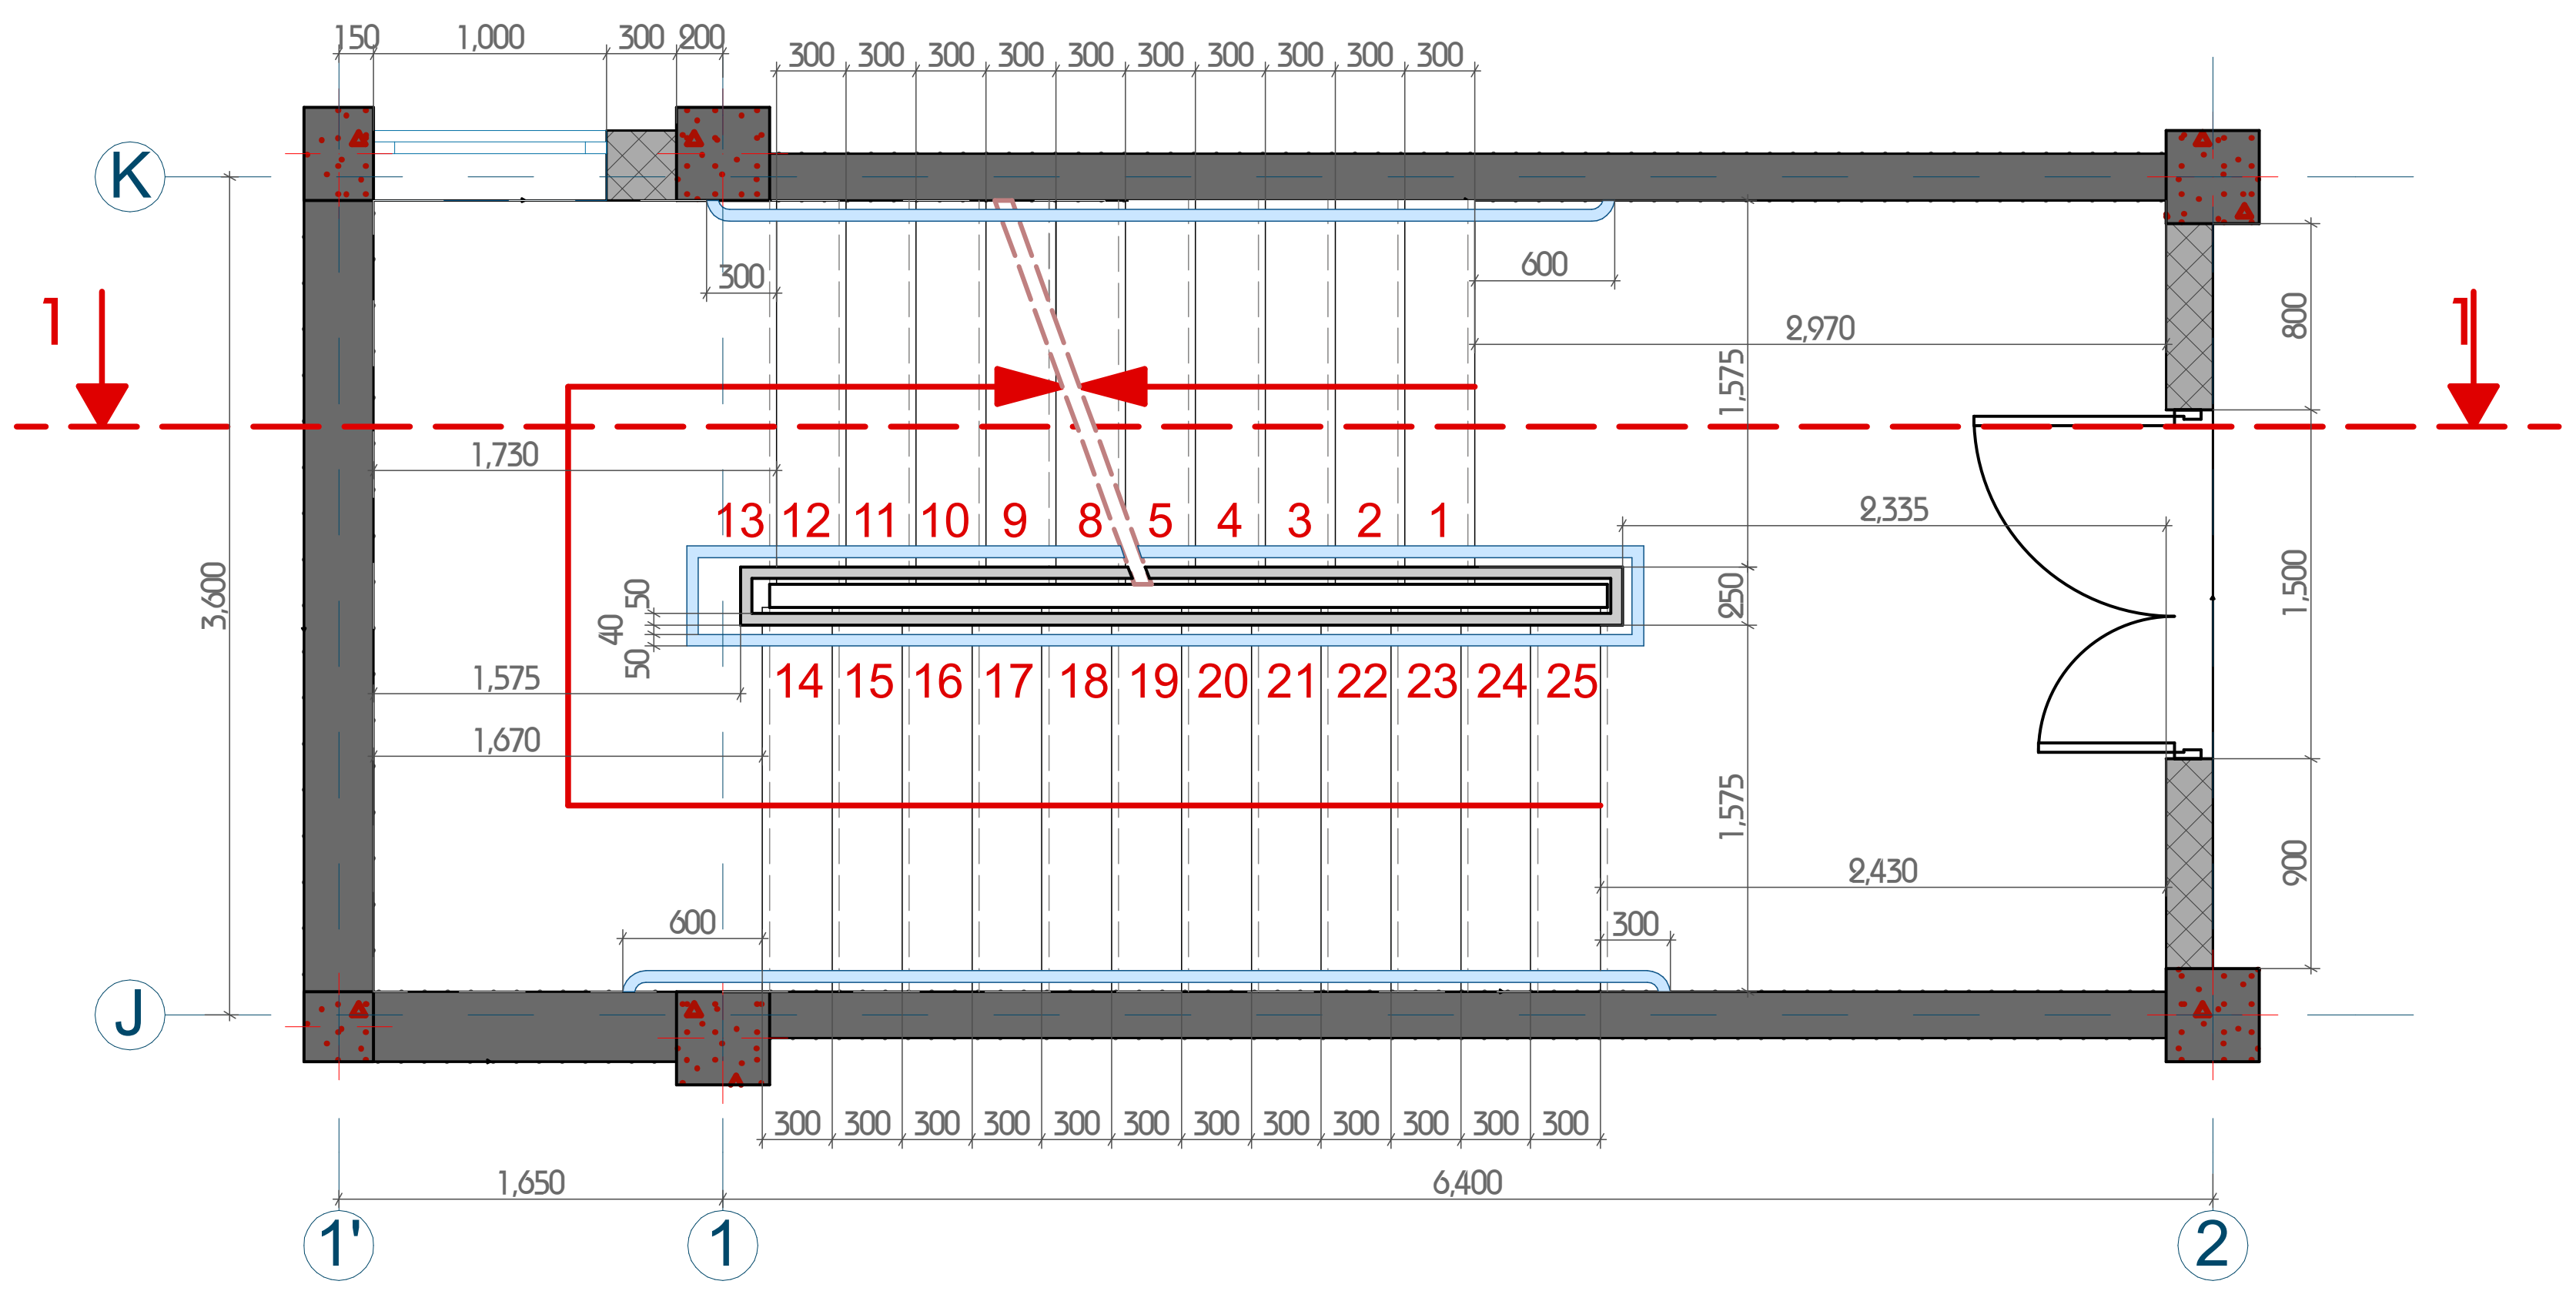

კიბე #1 +3,35; +6.65 ნიშნულზე
მ. 1:50

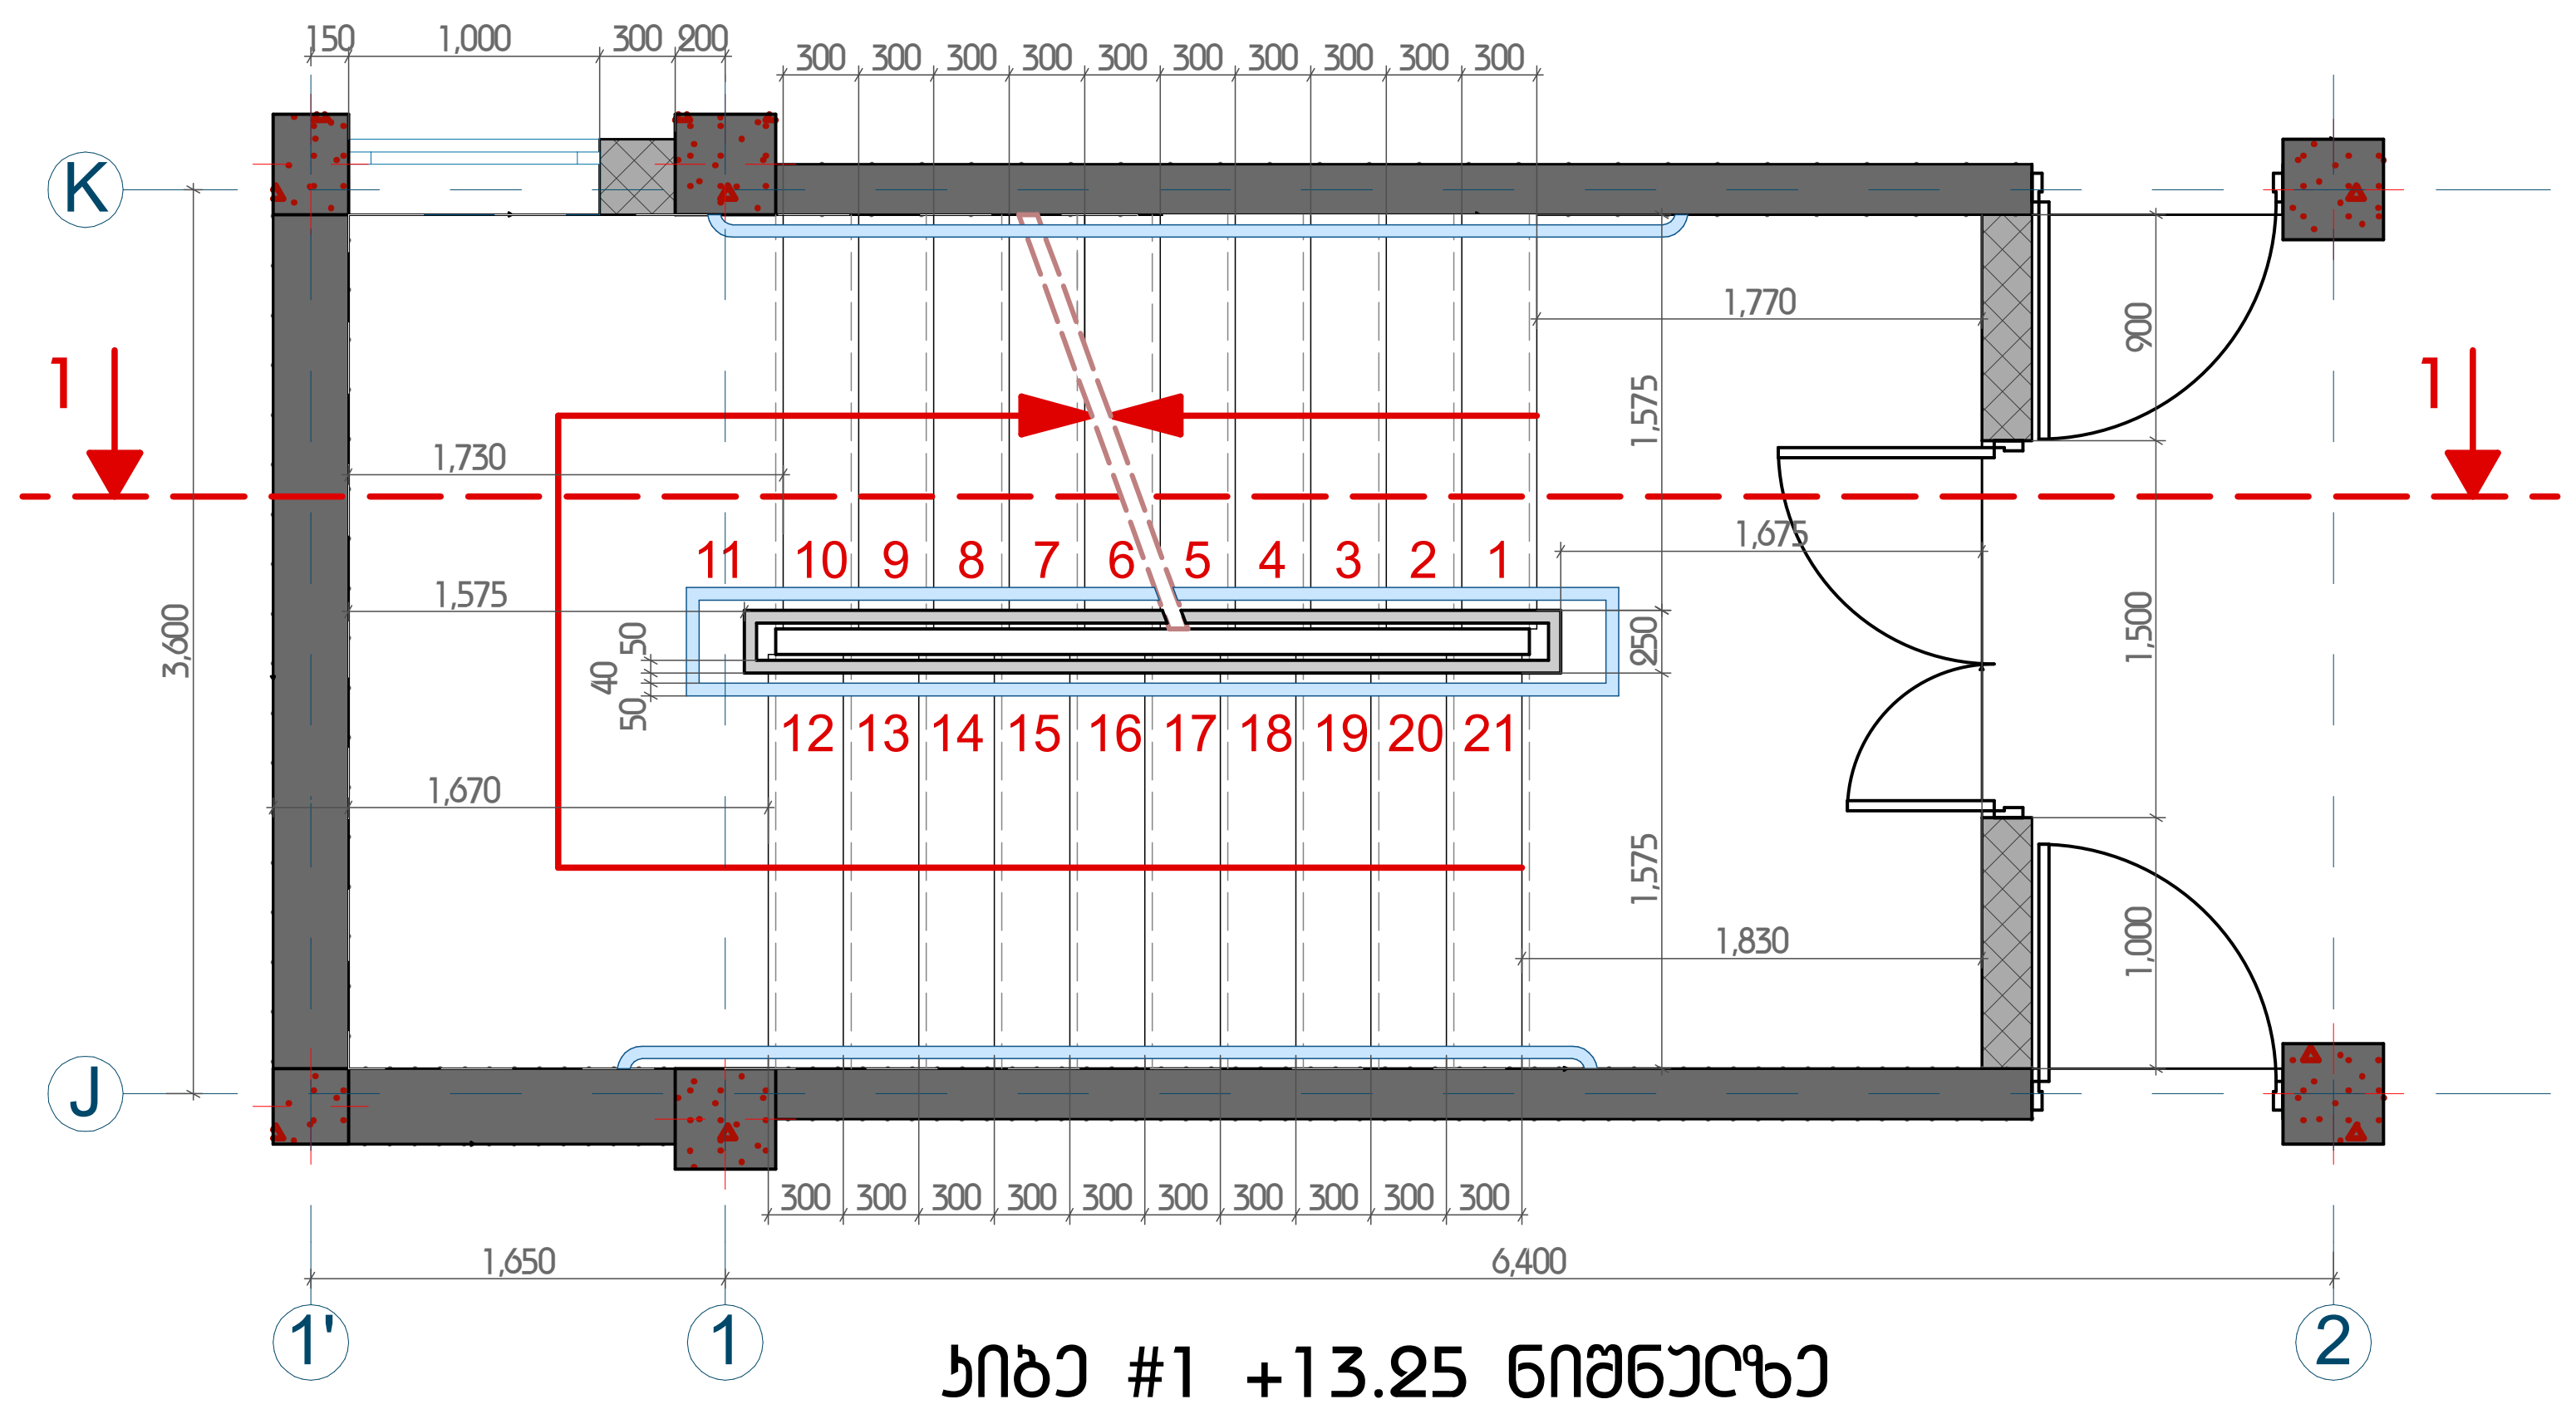

მ. 1:50

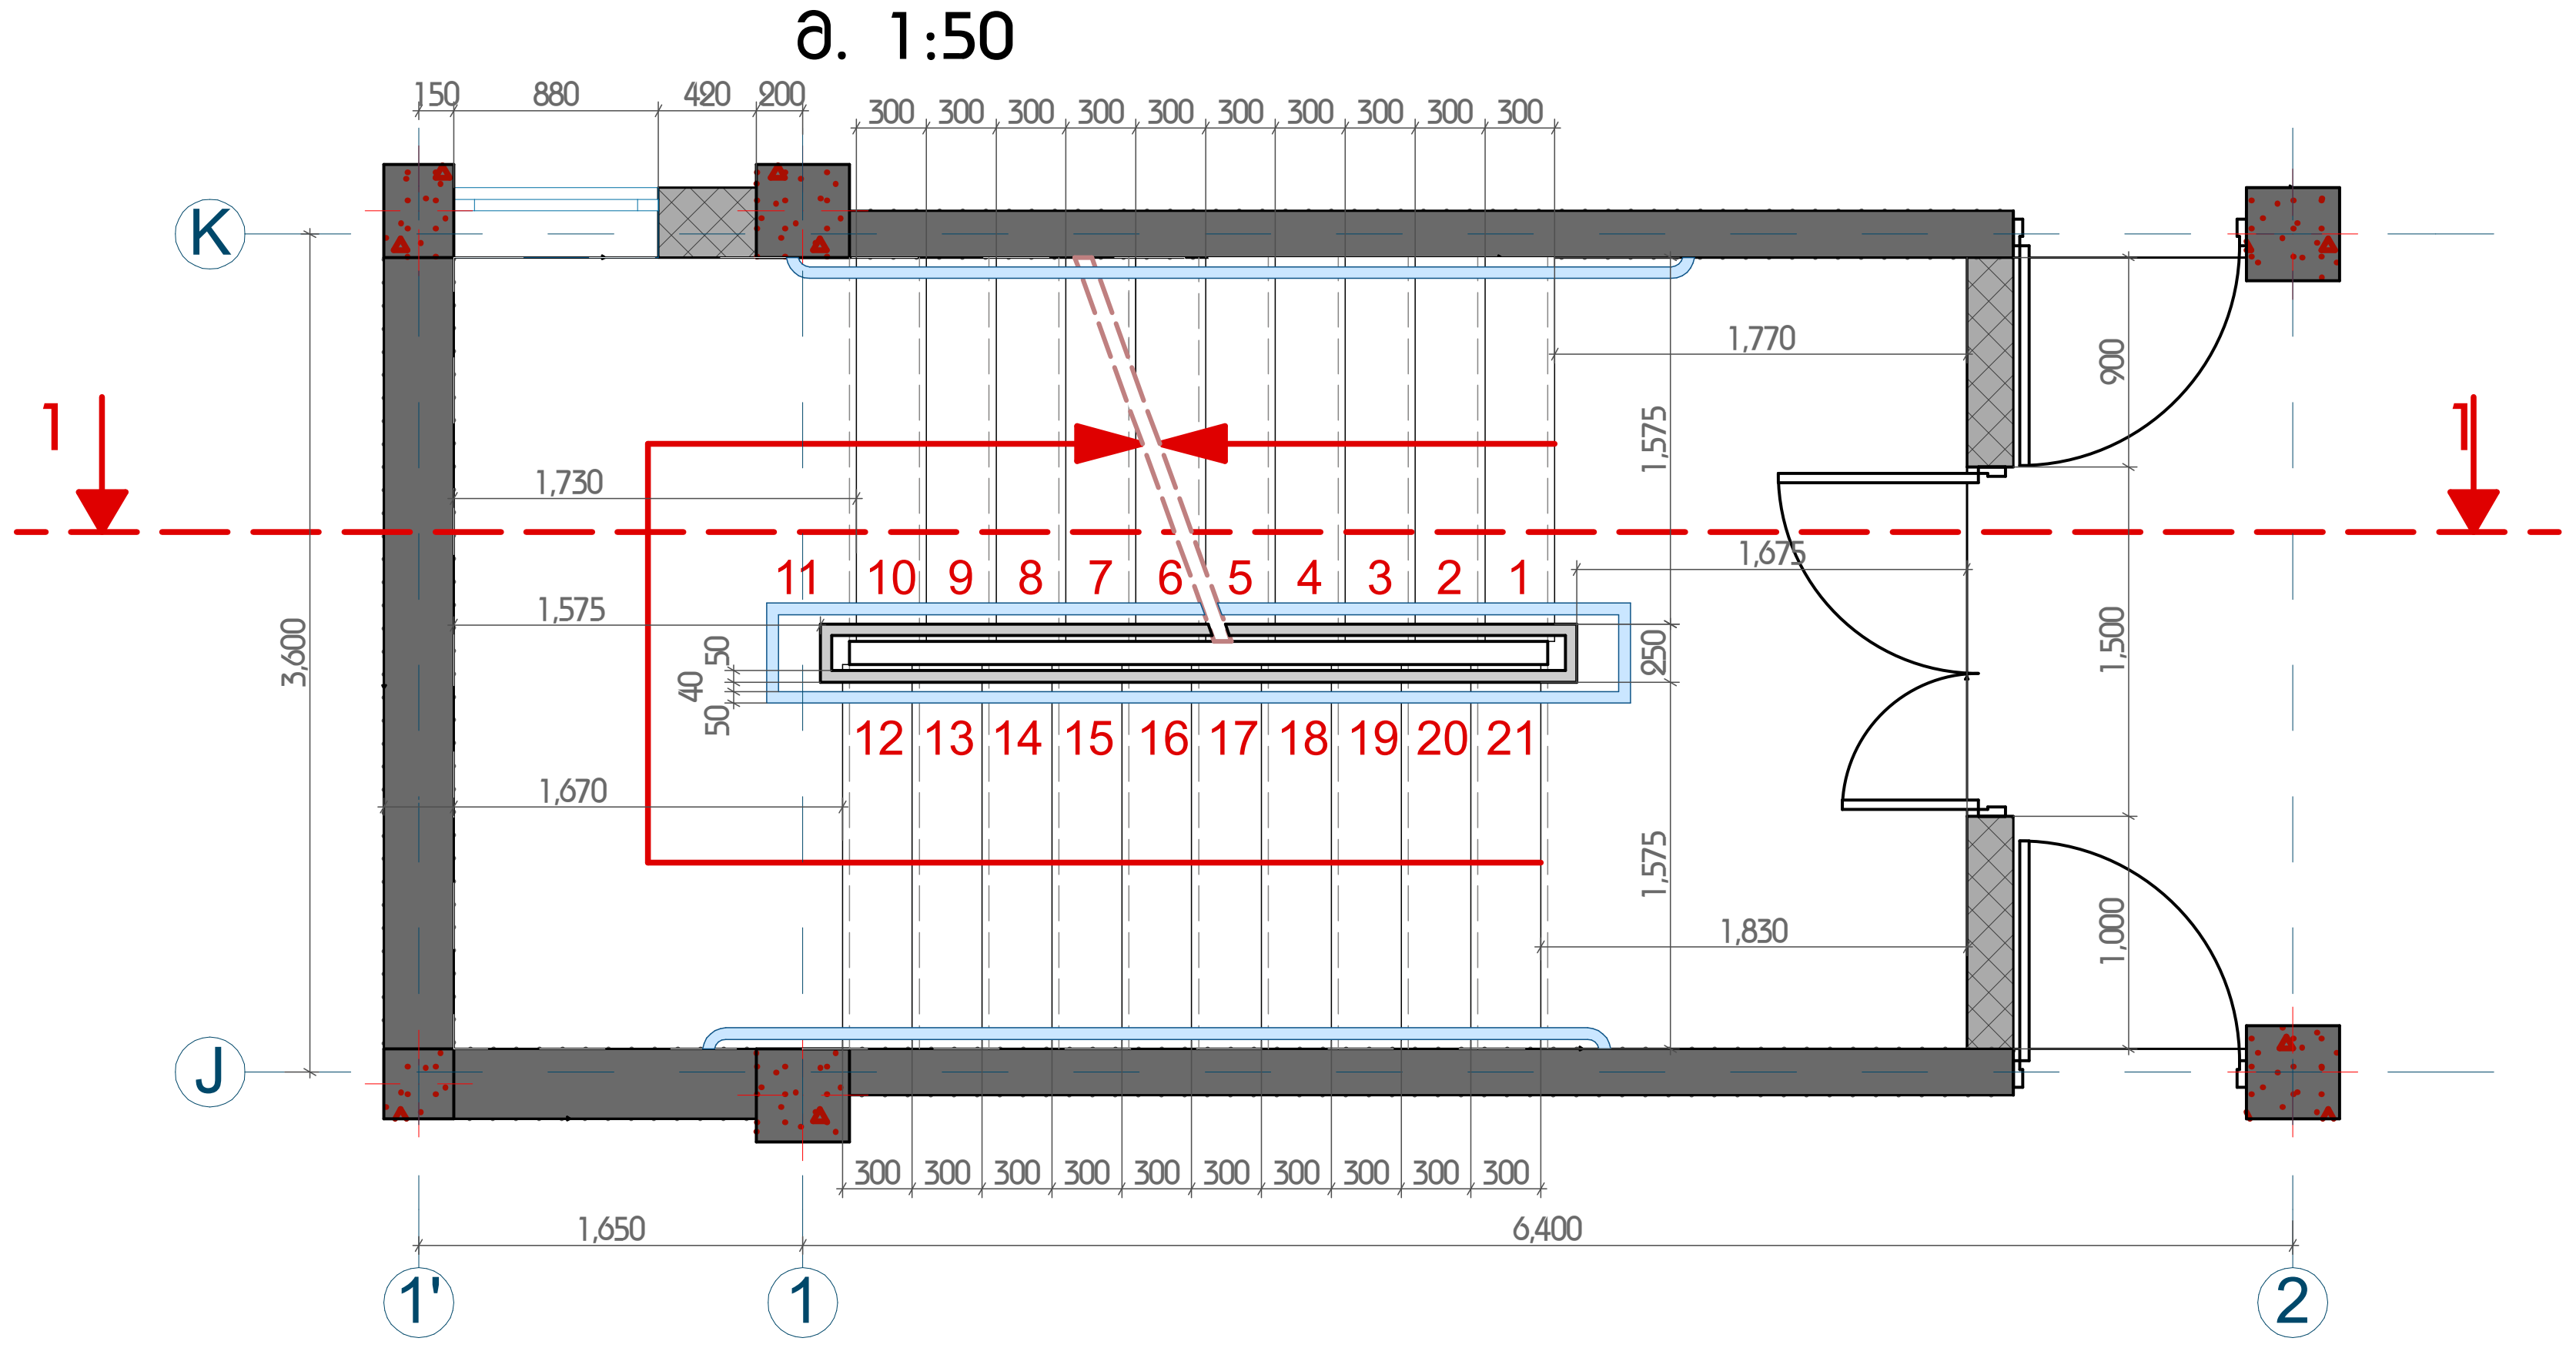

კიბე #1 +13.25 ნიშნულზე
მ. 1:50

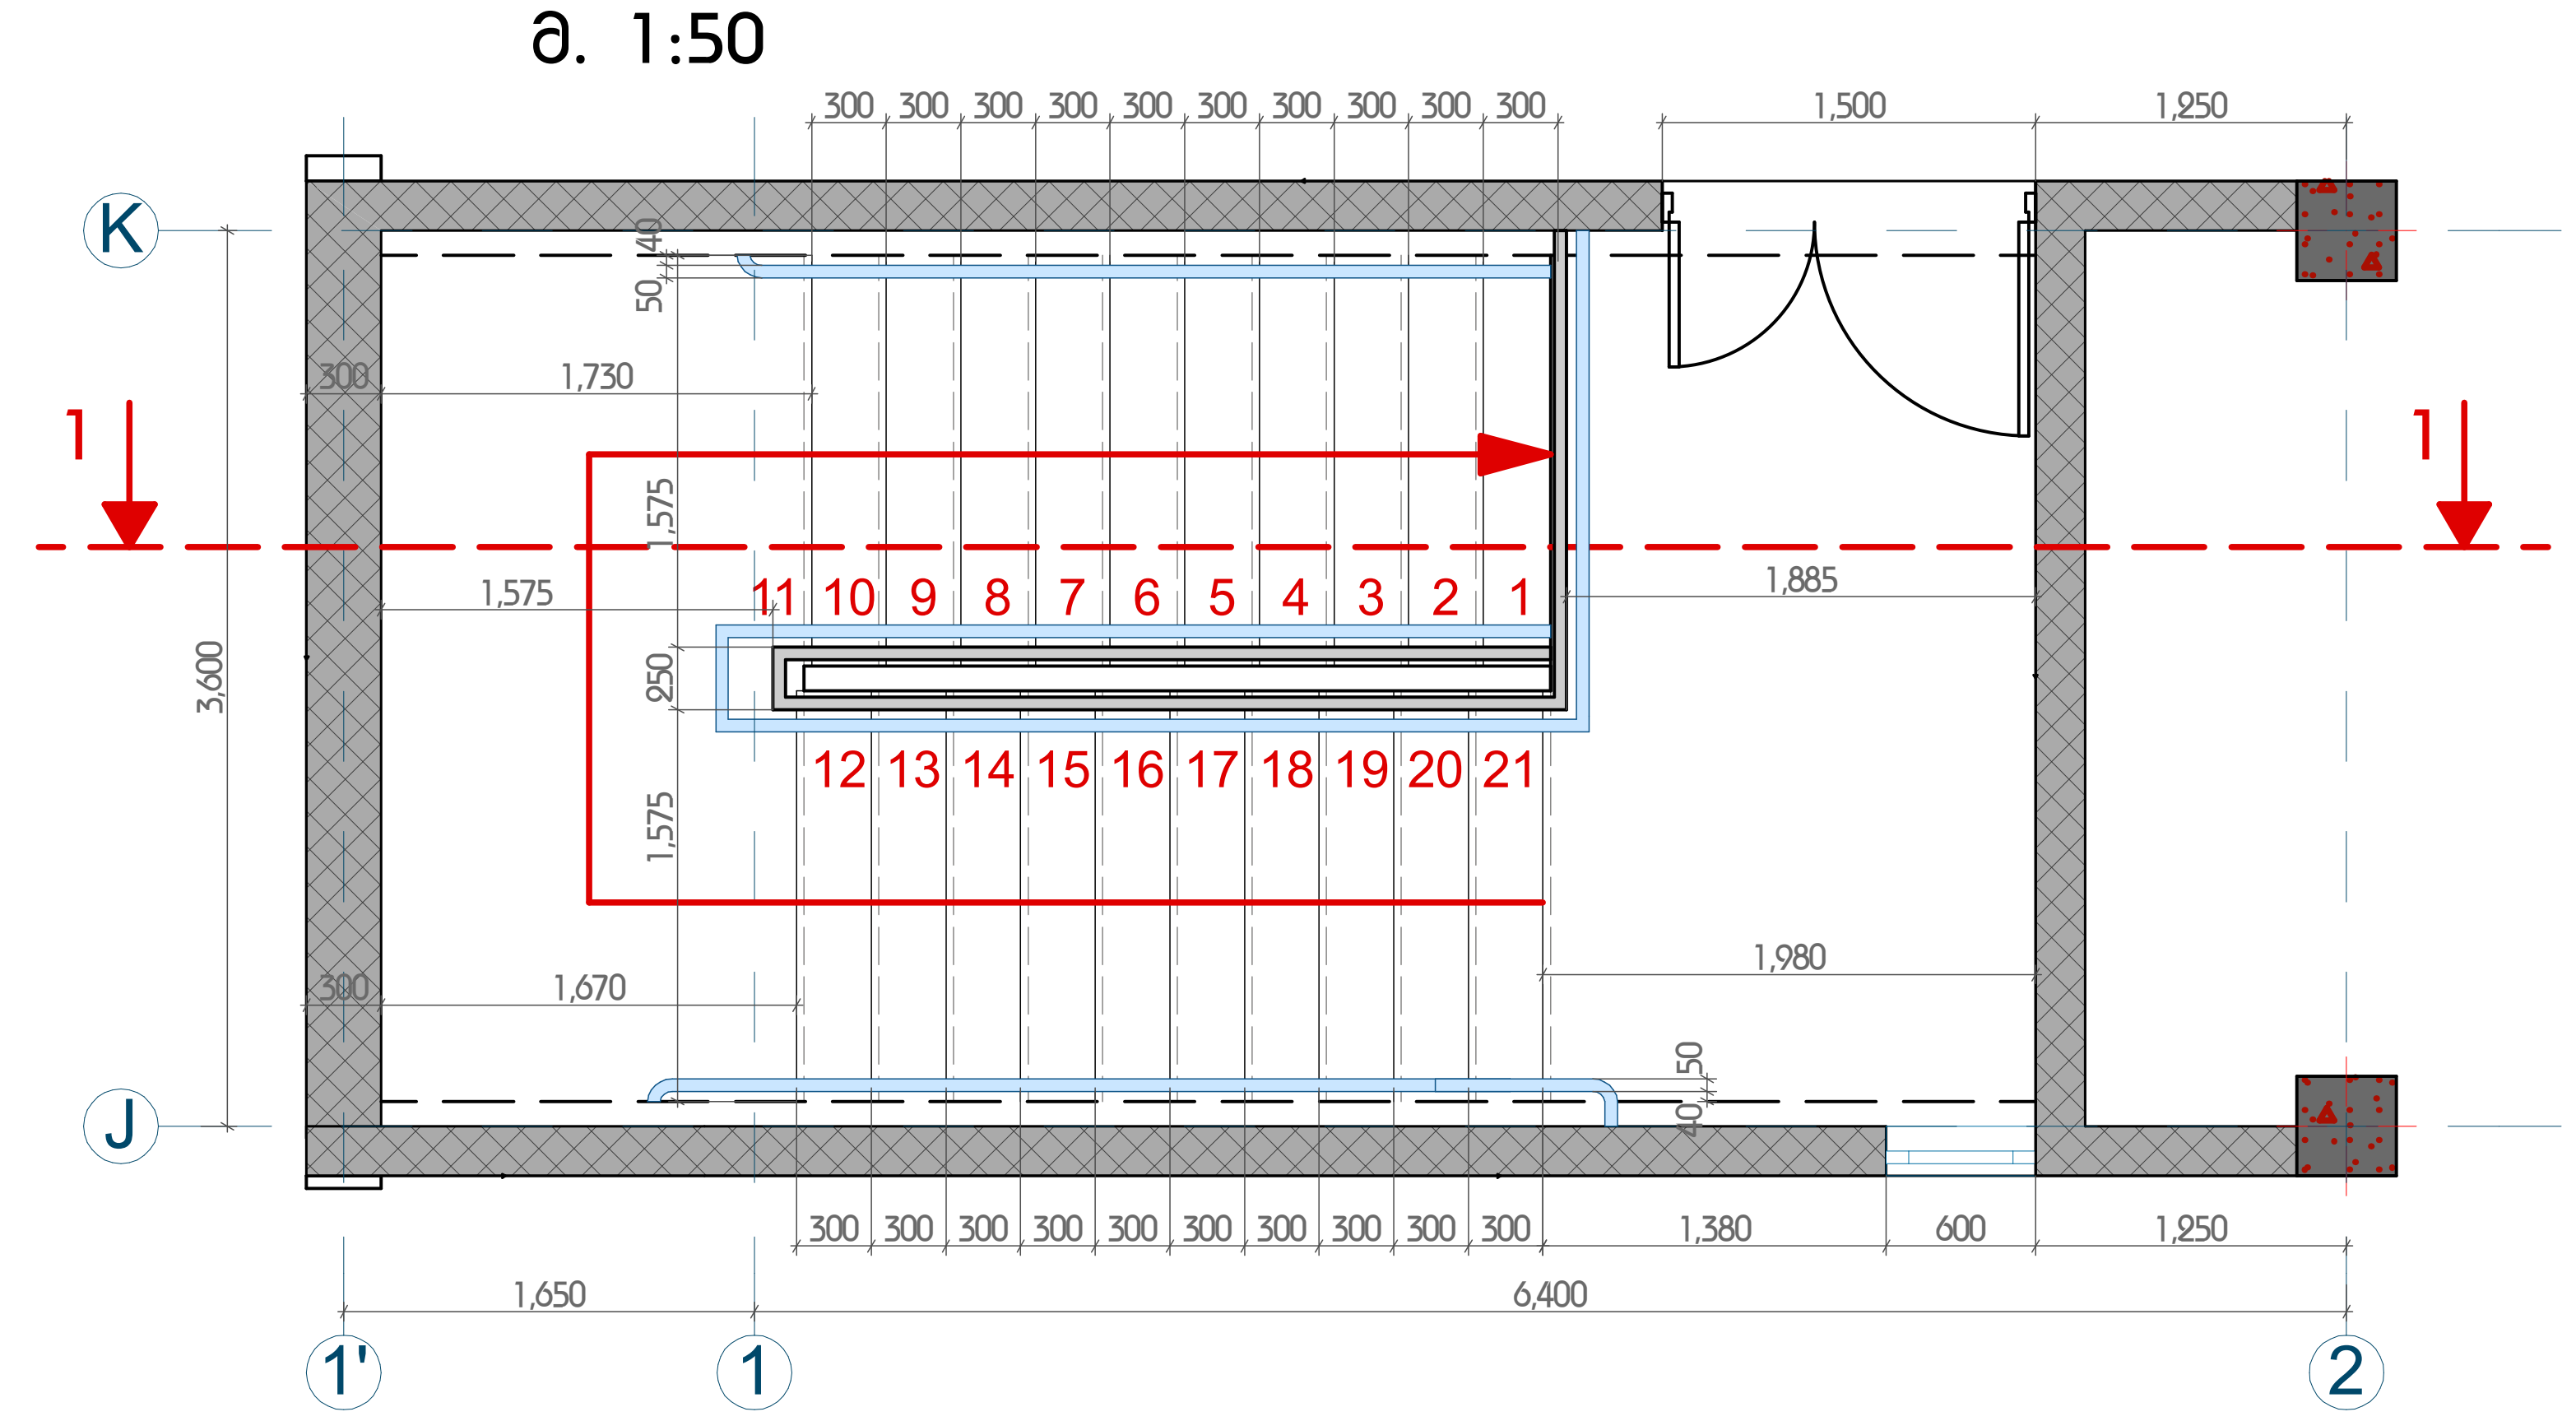

დაკვეთა #	A2
ექსპლიკაცია:	

პირობითი აღნიშვნები

- განაშენიანების რეგულირების წითელი ხაზი
- საკადასტრო საზღვარი
- ჭრილის ხაზი
- ±0.00 არქიტექტურული ნიშნული

დამკვეთი: 发包方:

შ.პ.ს "განათლების განვითარების ჯგუფი"
“教育发展集团”有限公司

შ.პ.ს "საქართველოს საერთაშორისო არქიტექტურისა და სამშენებლო-საპროექტო კომპანია"
格鲁吉亚国际建筑工程设计有限公司

მისამართი: 地址:

საქართველო, თბილისი, ოლიმპიური ქალაქი, მეათე კორპუსი, II სადარბაზო, ბ. 902
第比利斯市，瓦泽素巴尼第3号区，第2号小区，土地号：11/1

საიდენტიფიკაციო კოდი: 公司注册号: 406102195

总经理 დირექტორი		陈国璋 ბოქან ჩენ
总设计师 მთ. არქიტექტორი		陈国璋 ბოქან ჩენ
设计师 არქიტექტორი		ბ. დანელიშვილი
设计师 არქიტექტორი		
设计师 არქიტექტორი		
翻译 თარჯიმანი		
校对 შეამოწმა		陈国璋 ბოქან ჩენ
მშენებლობის ნომერი 工程编号		

პროექტის სახელი: 工程名称: 第比利斯教育培训综合体
საგანმანათლებლო კომპლექსი

მისამართი: 地址:
ანნა პოლიტკოვსკაიას ქ. N30
ს/კ: 01.14.05.008.279

პროექტის სახელწოდება: 项目名称: 教学主楼
მთავარი შენობა

ნახაზი: 图纸名称:

მასშტაბი: 图纸比例: 1:50

ფურცელი 页码:	ფურცლები 总页数:

თბილისი 2020 წელი
第比利斯2020年

ჯიბე #2 -8,20 ნიშნულზე
მ. 1:50

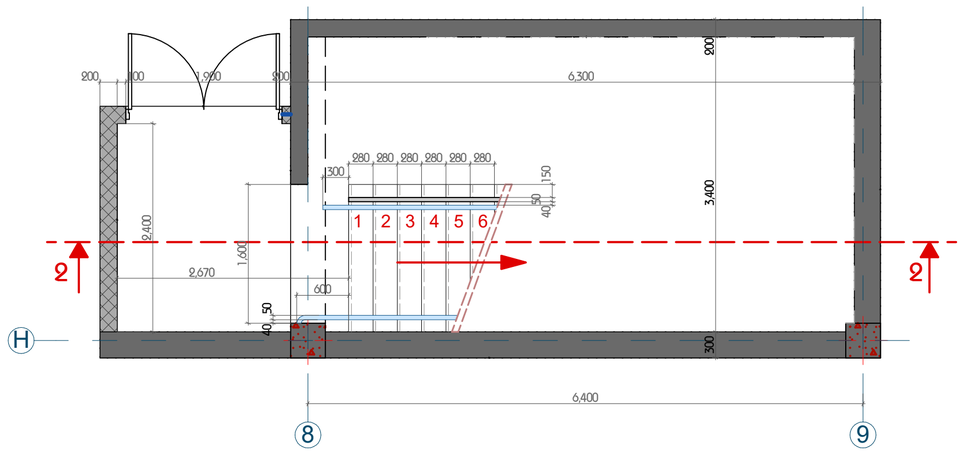

ჯიბე #2 -3,93 ნიშნულზე
მ. 1:50

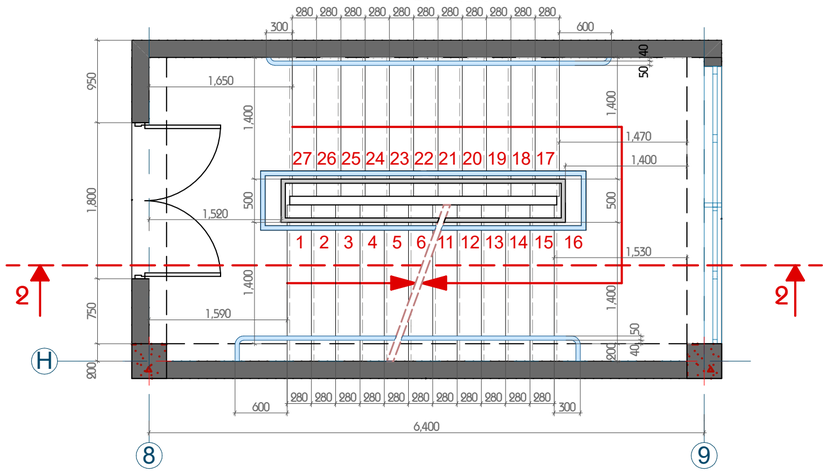

ჯიბე #2 +0.05 ნიშნულზე
მ. 1:50

ჯიბე #2 +3.35; +6.65 ნიშნულზე
მ. 1:50

ჯიბე #2 +9.95 ნიშნულზე
მ. 1:50

დაკვეთა #	A2
ექსპერიპასია:	

პირობითი აღნიშვნები

- ბანაშენისების ჩებელიჩების ნითელი ხაზი
- საკაბელისაჩო სახლეპარი
- ჭრილის ხაზი
- ±0.00 პრქიტექტორი ნიშნული

დამკვეთი: 发包方：

შ.პ.ს "ბანათლების ბანვითარების ჯგუფი"
“教育发展集团”有限公司

შ.პ.ს "საქართველოს საერთაშორისო არქიტექტორისა და საშენებლო-საერთოქტო კომპანია
格鲁吉亚国际建筑工程设计有限公司

მისამართი: 地址：

საქართველო, თბილისი, ოლიმპიური ჯიღაო, მეათე პოხაქი, II სადგომის, ბ. 902
第比利斯市，瓦泽素巴尼第3号区，第2号小区，土地号：11/1

საინდენტიფიკაციო კოდი:
公司注册号： 406102195

总经理 დირექტორი		陈国璋 გოჭაკა ჩენ
总设计师 მთ. არქიტექტორი		陈国璋 გოჭაკა ჩენ
设计师 არქიტექტორი		ბ. დანელიშვილი
设计师 არქიტექტორი		
设计师 არქიტექტორი		
翻译 თარჯიმანი		
校对 შეამოწმა		陈国璋 გოჭაკა ჩენ

მშენებლობის ნომერი 工程编号

პროექტის სახელი:
工程名称： 第比利斯教育培训综合体
საბანმანათლებლო კომპლექსი

მისამართი:
地址：
ალა პოლიტპოლესპის ქ. N30
ს/ბ: 01.14.05.008.279

პროექტის სახელწოდება:
项目名称： 教学主楼
მთავარი შენობა

ნახაზი: 图纸名称：

მასშტაბი: 图纸比例： 1:50

ფურცელი 页码：	ფურცლები 总页数：

თბილისი 2020 წელი
第比利斯2020年

კიბე #3 -3.95 ნიშნულზე
მ. 1:50

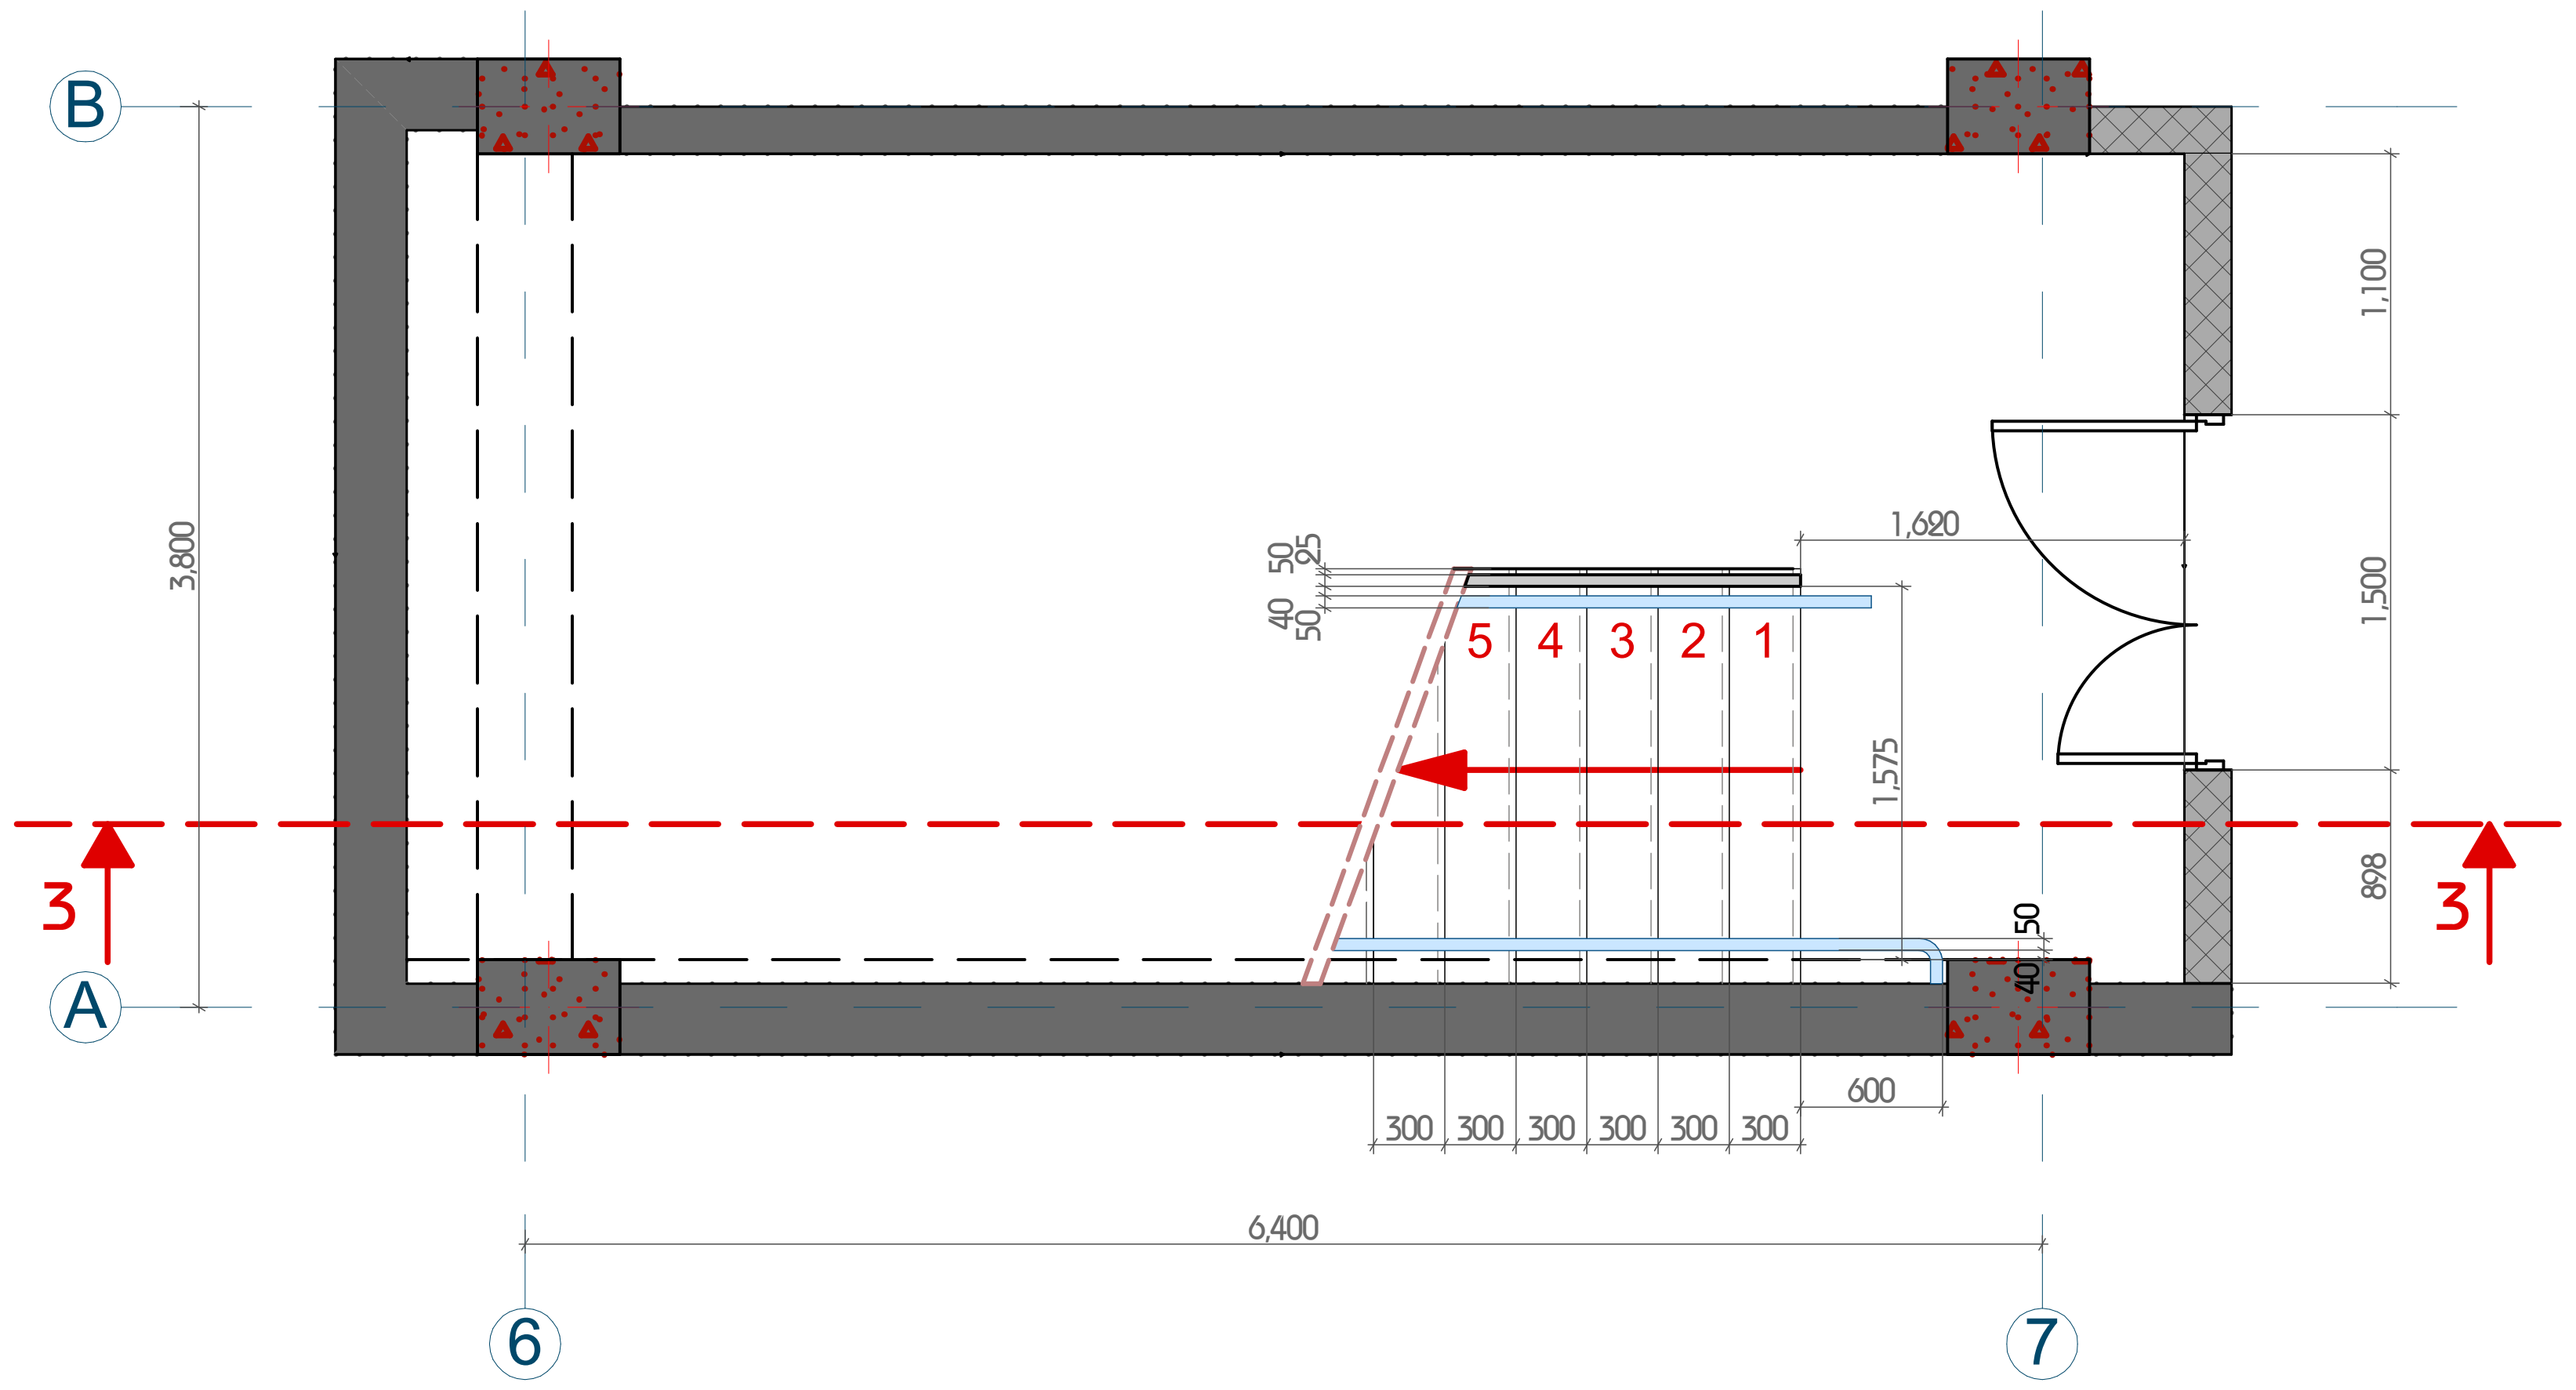

კიბე #3 0.05 ნიშნულზე
მ. 1:50

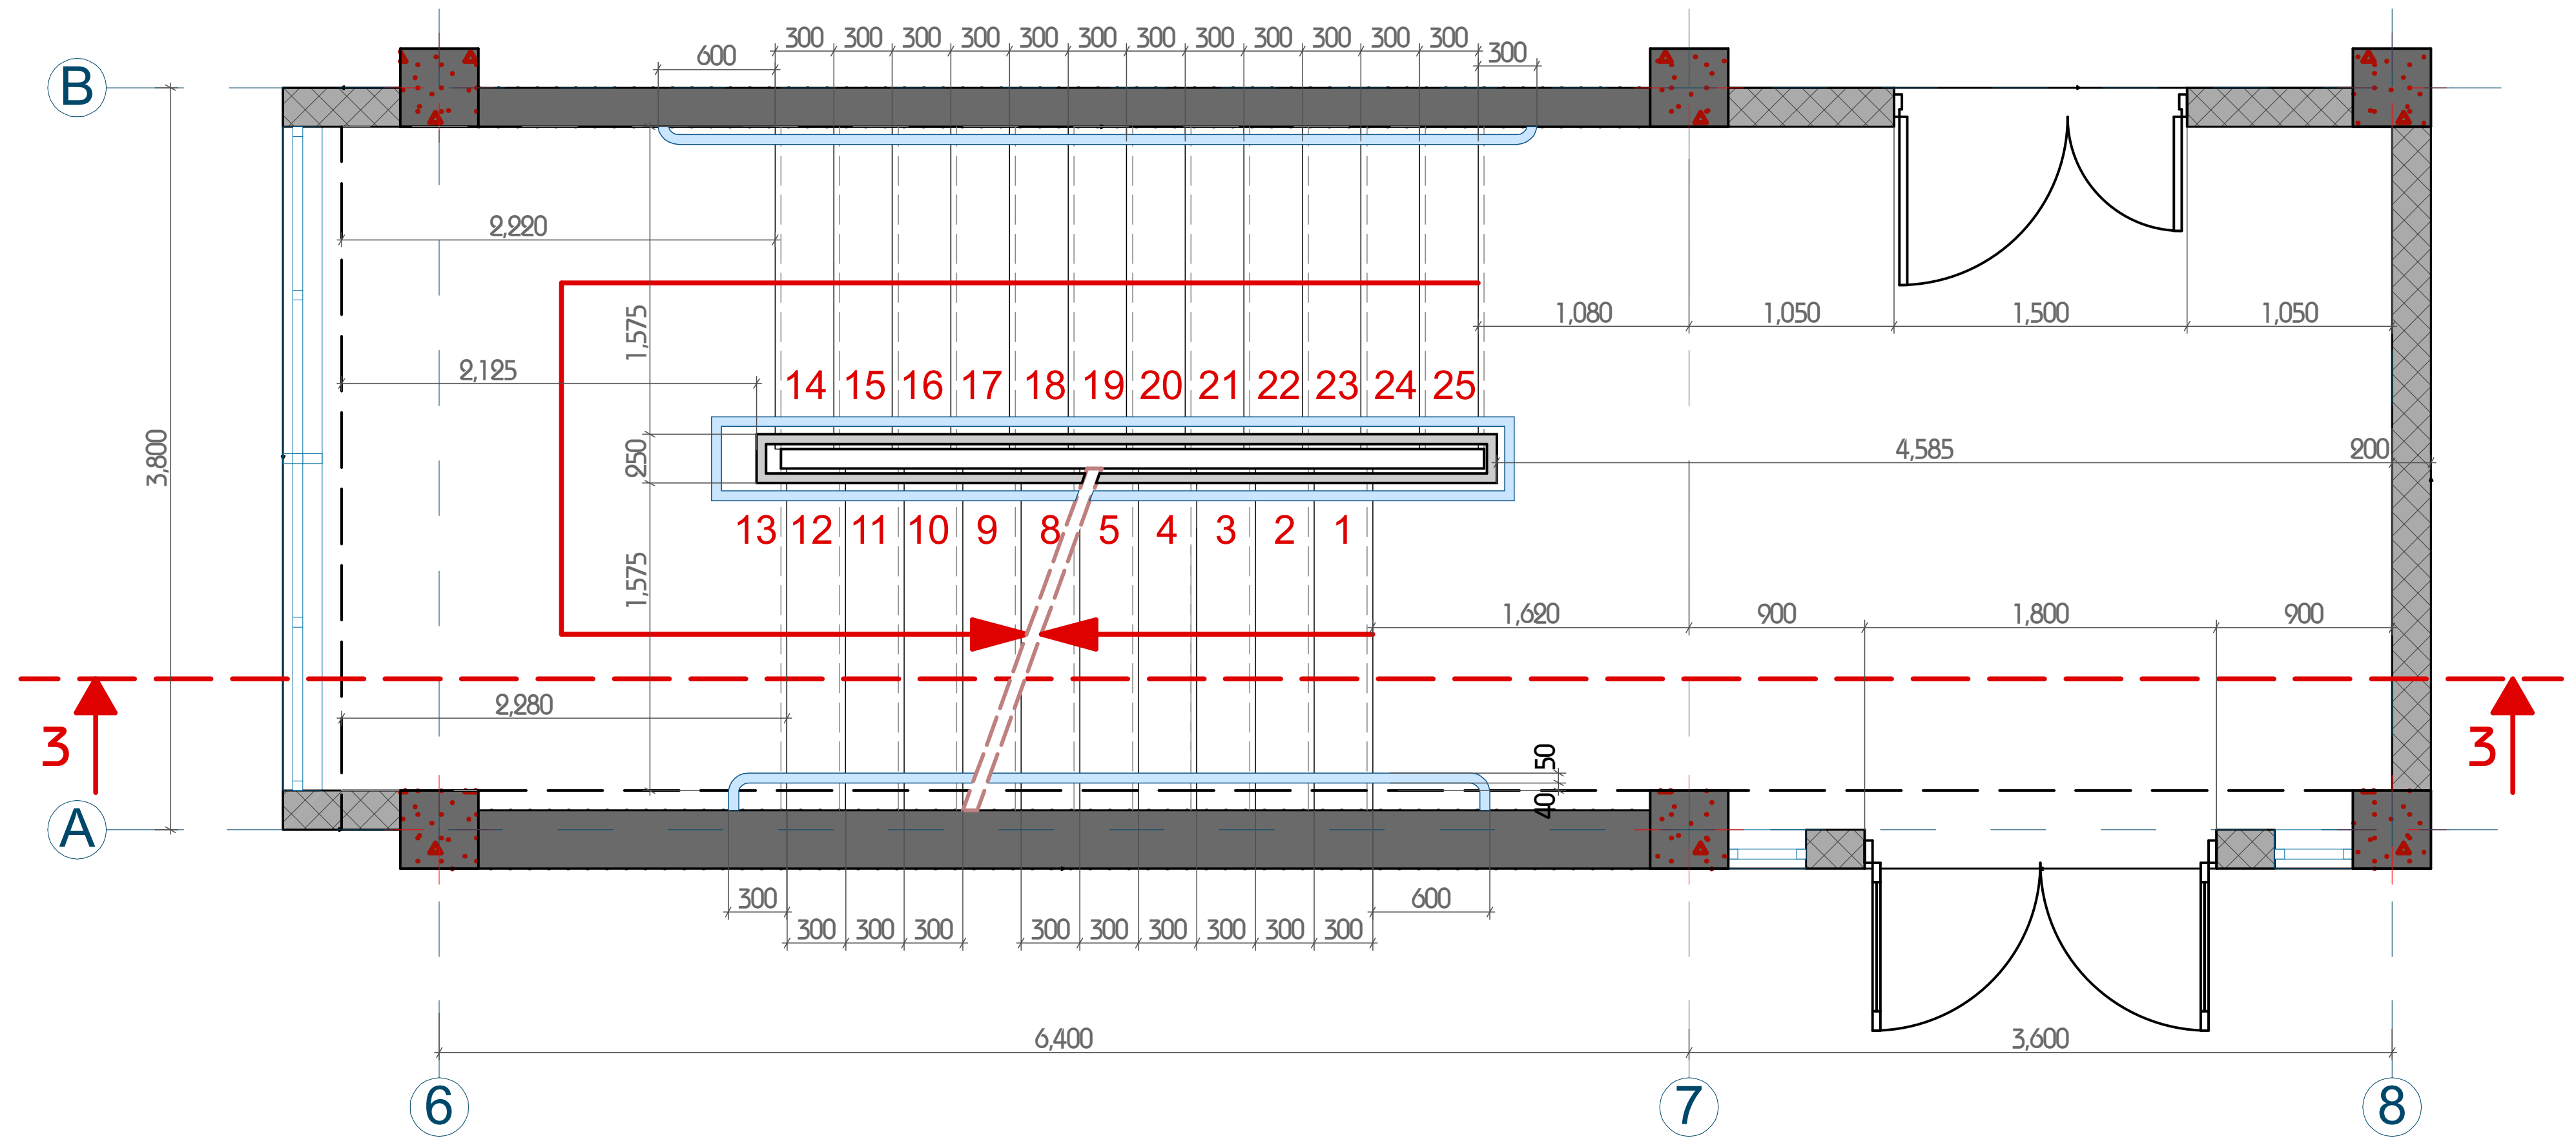

კიბე #3 +3.35; +6.65 ნიშნულზე
მ. 1:50

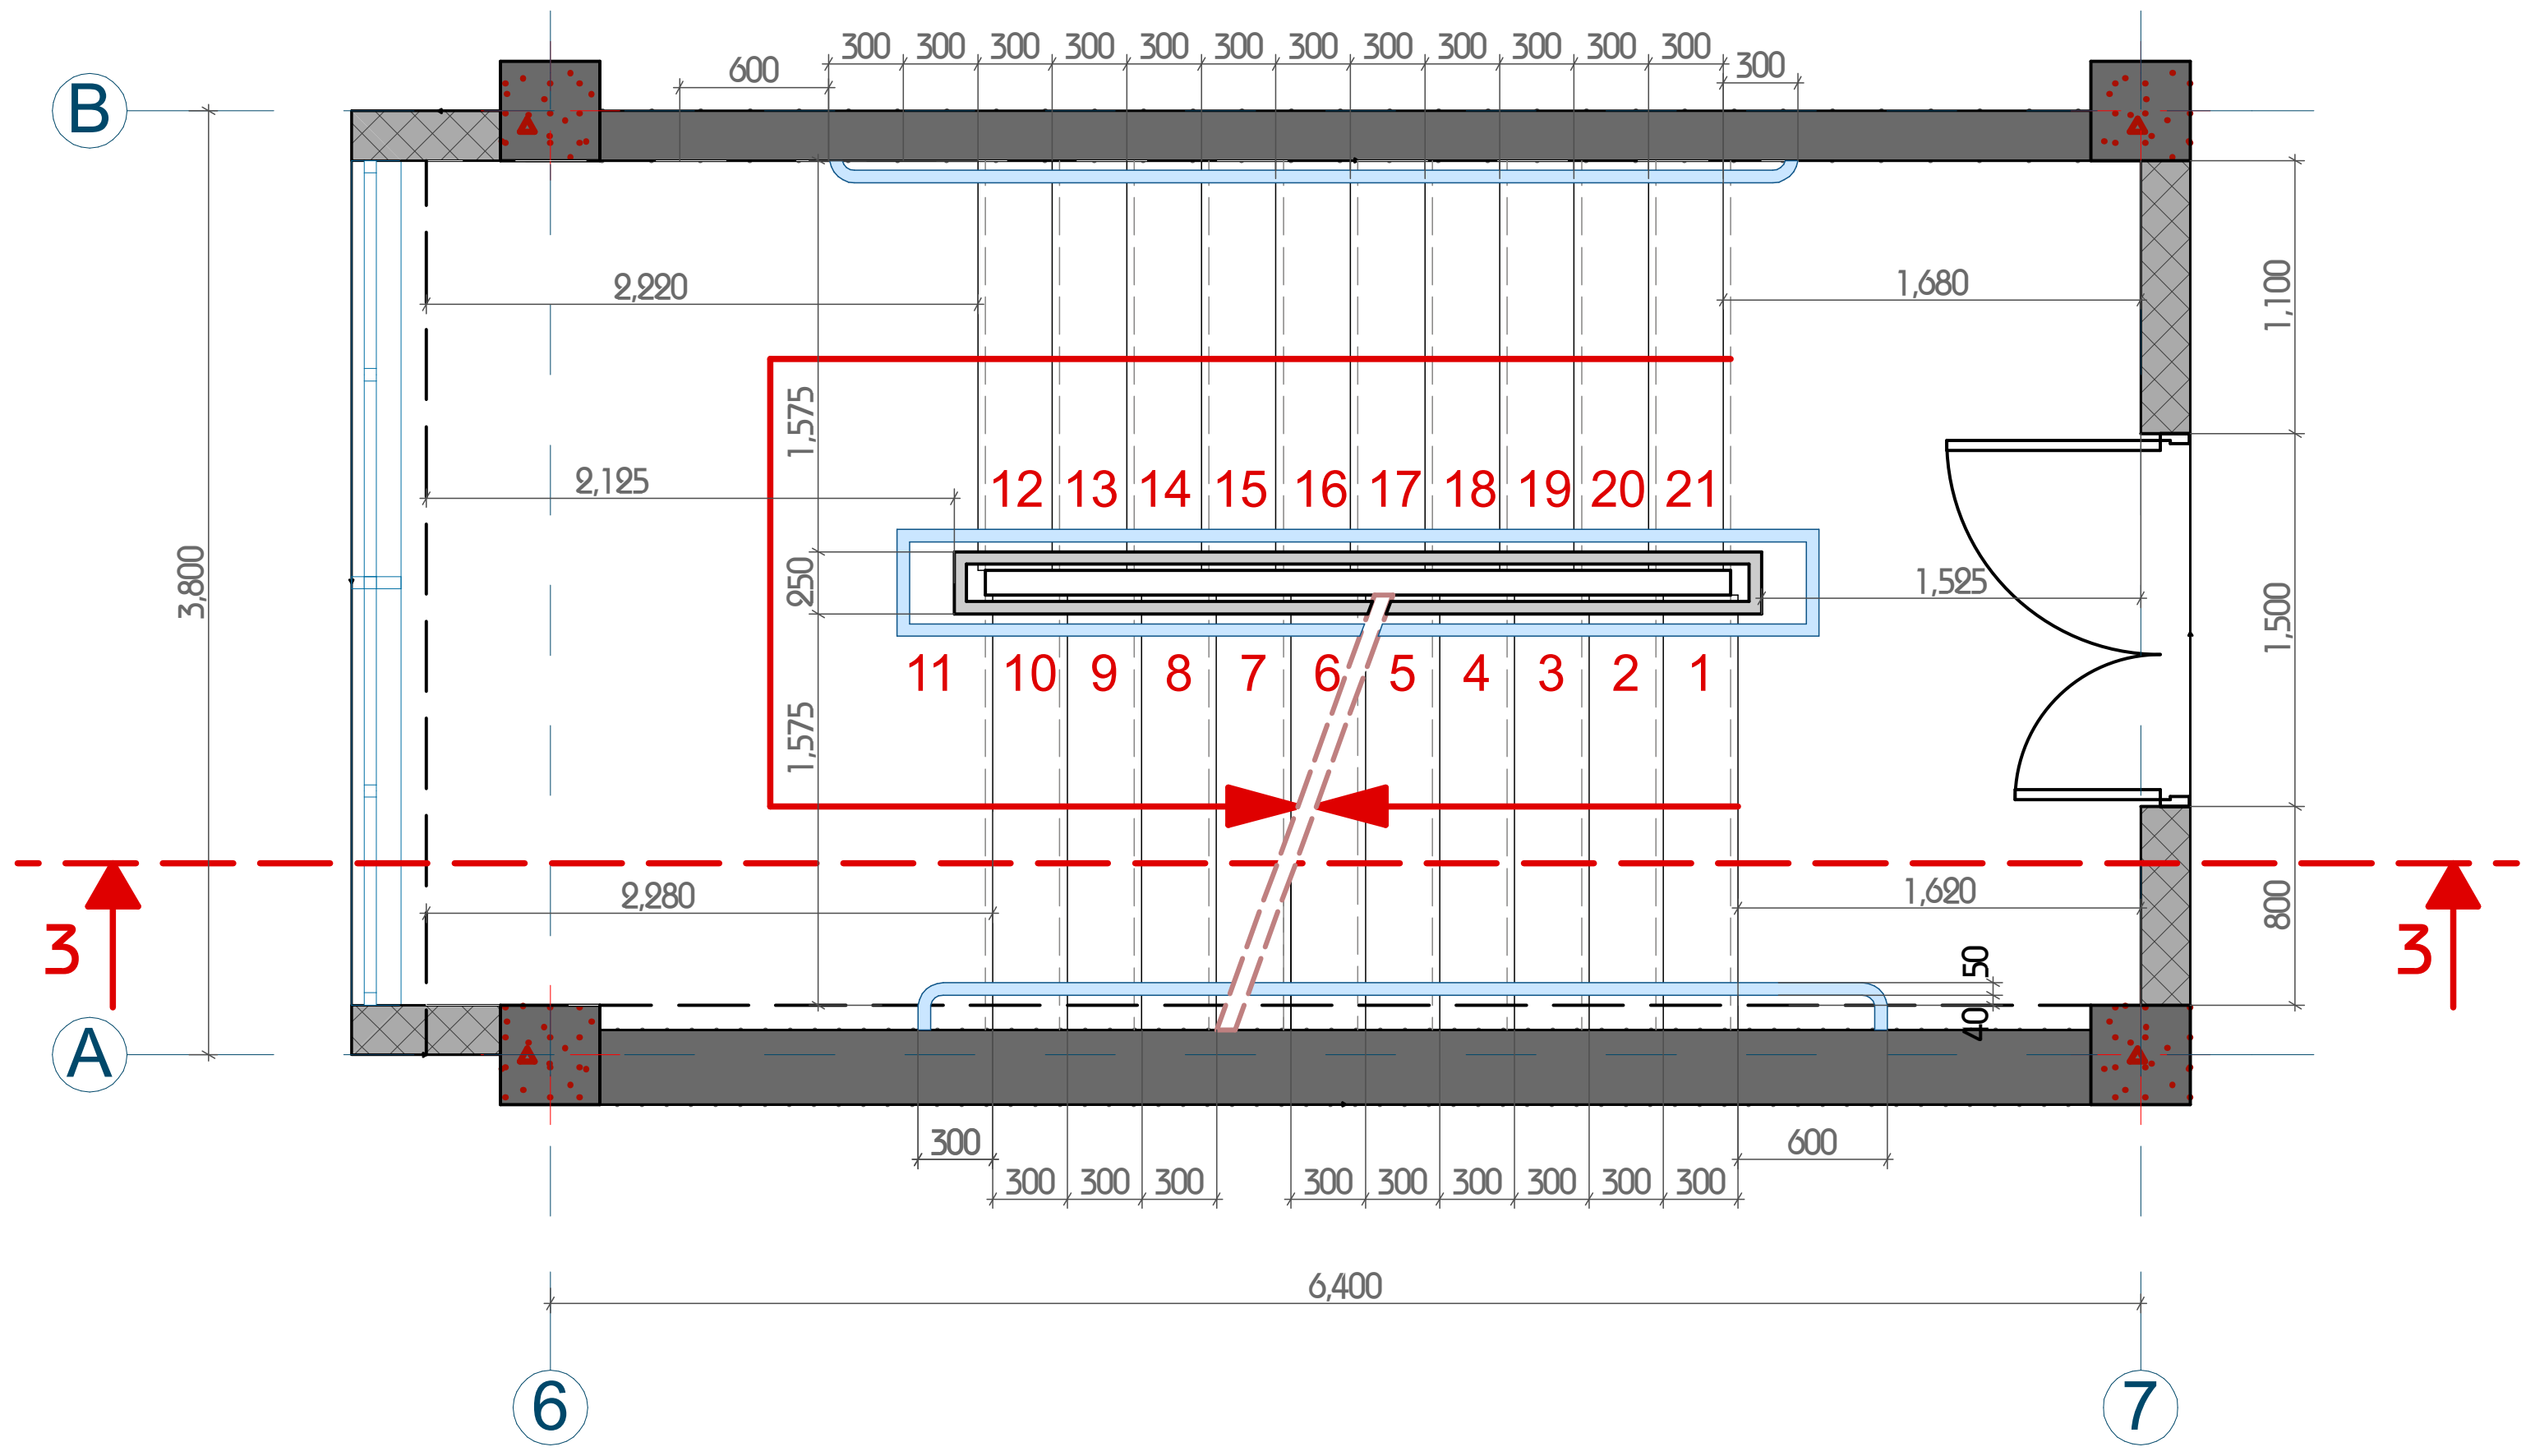

კიბე #3 +9,95 ნიშნულზე
მ. 1:50

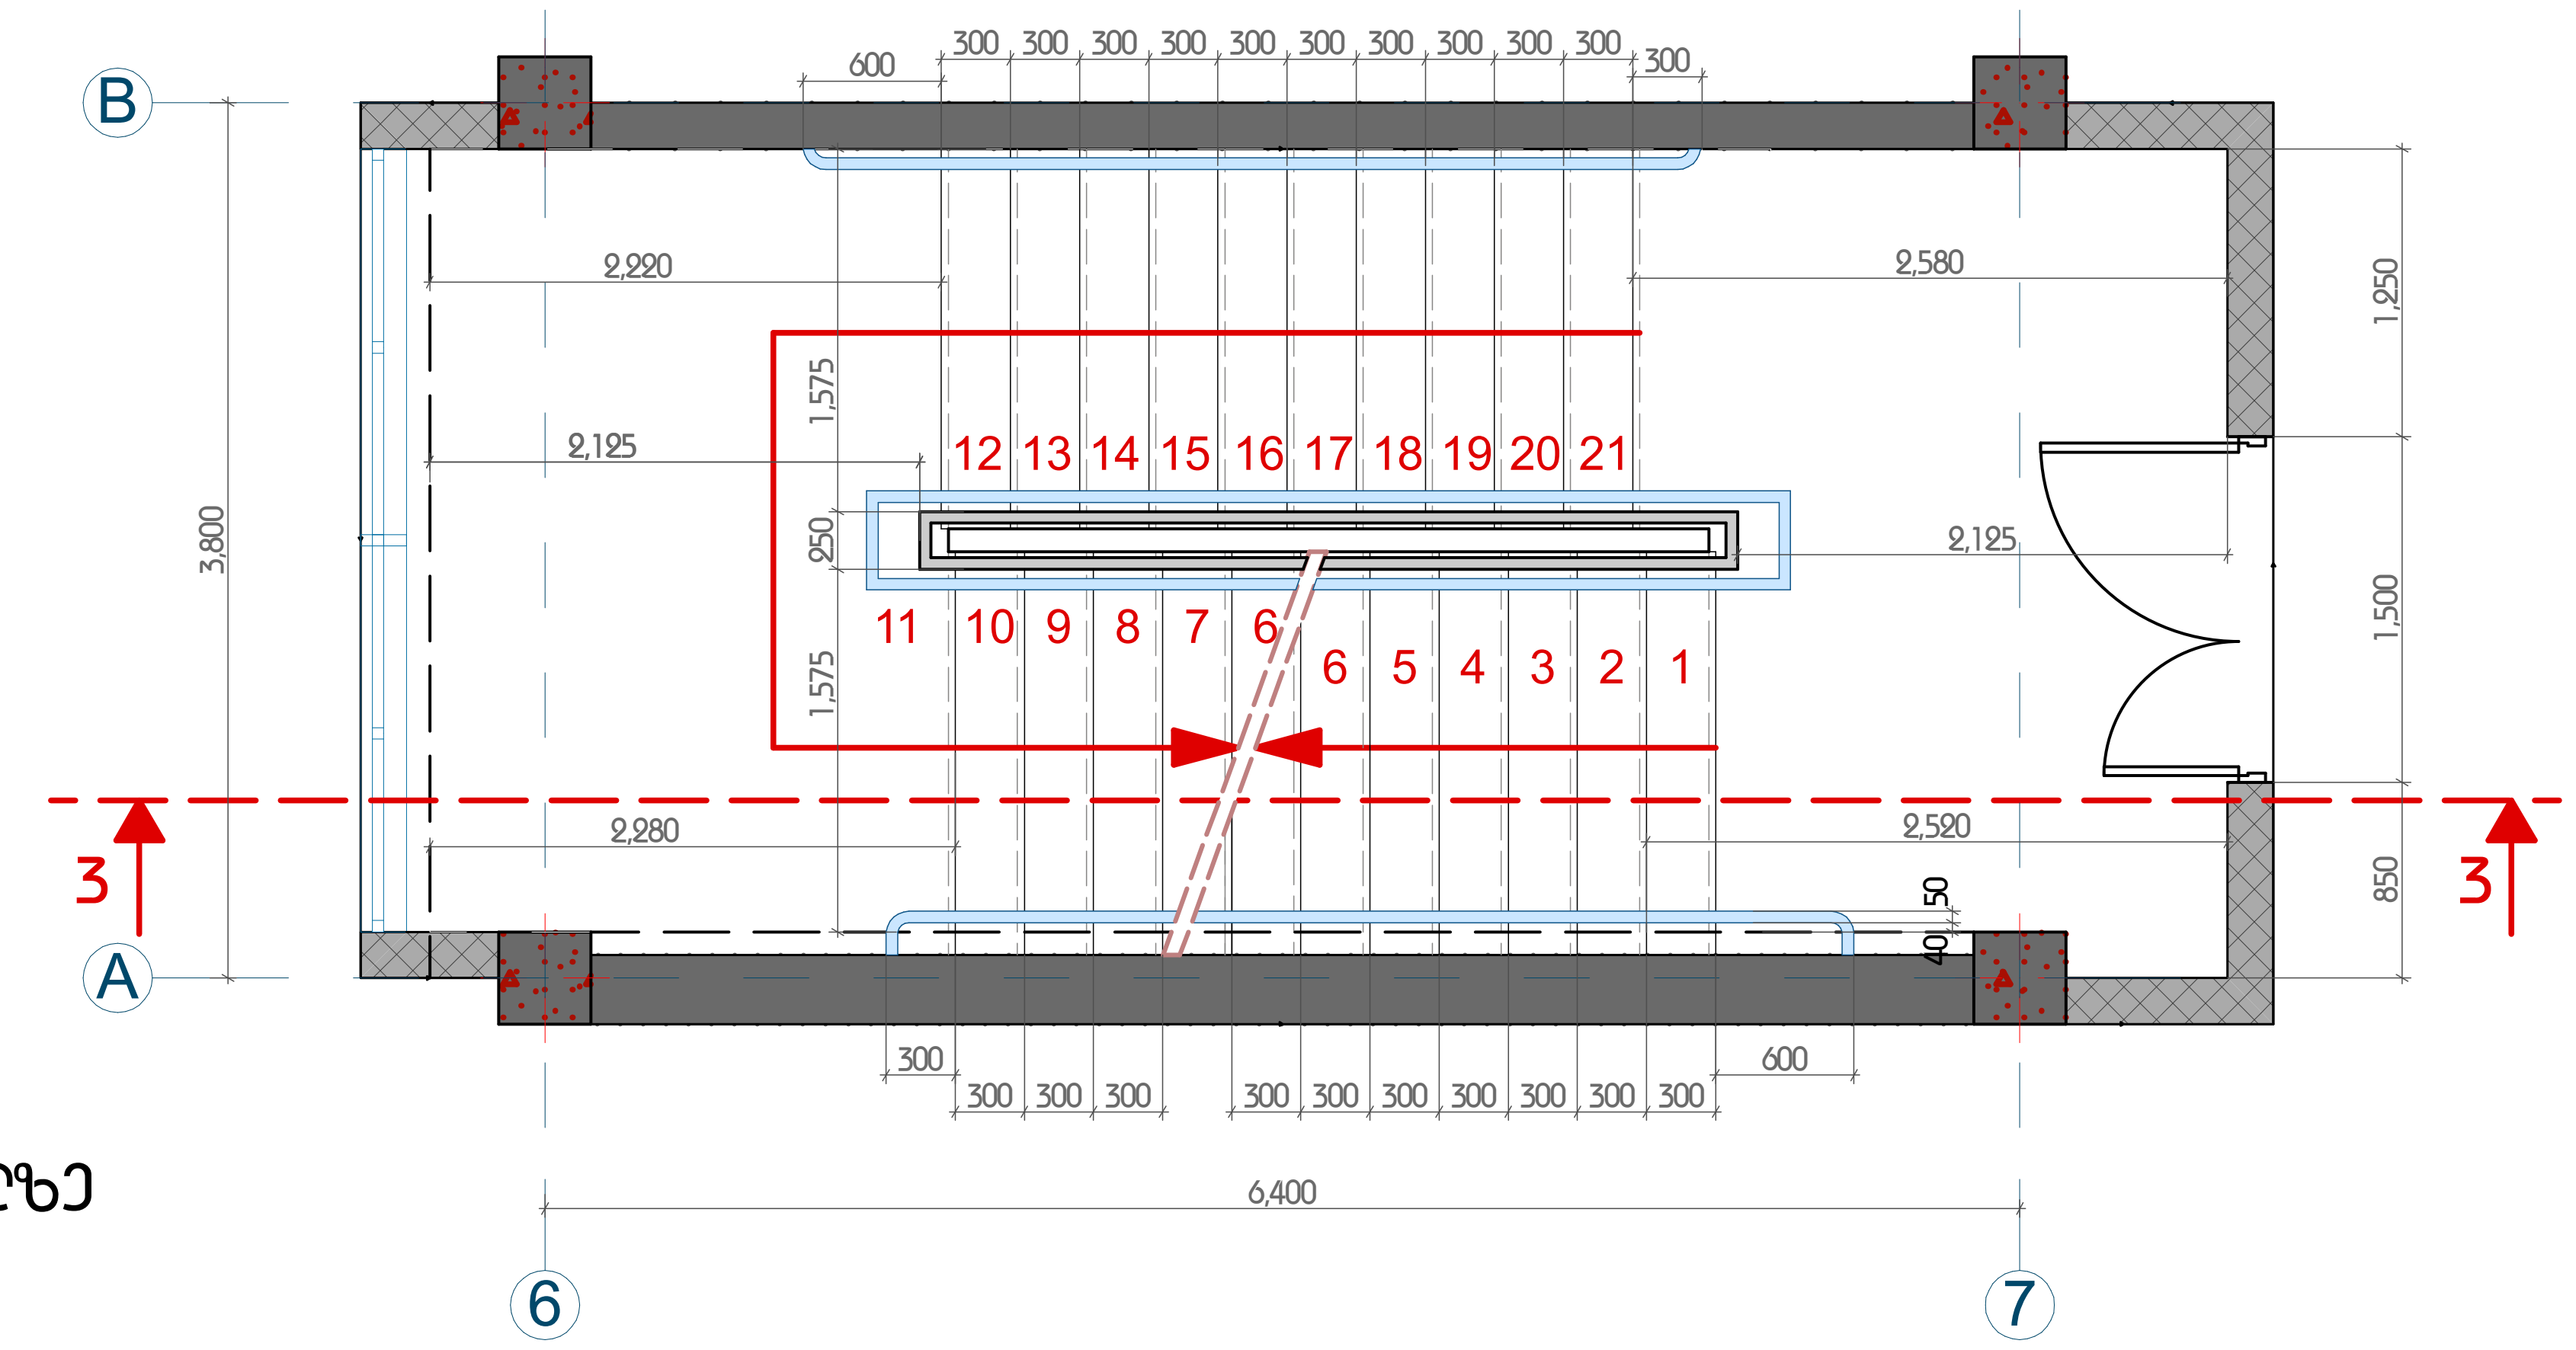

კიბე #3 +13,55 ნიშნულზე
მ. 1:50

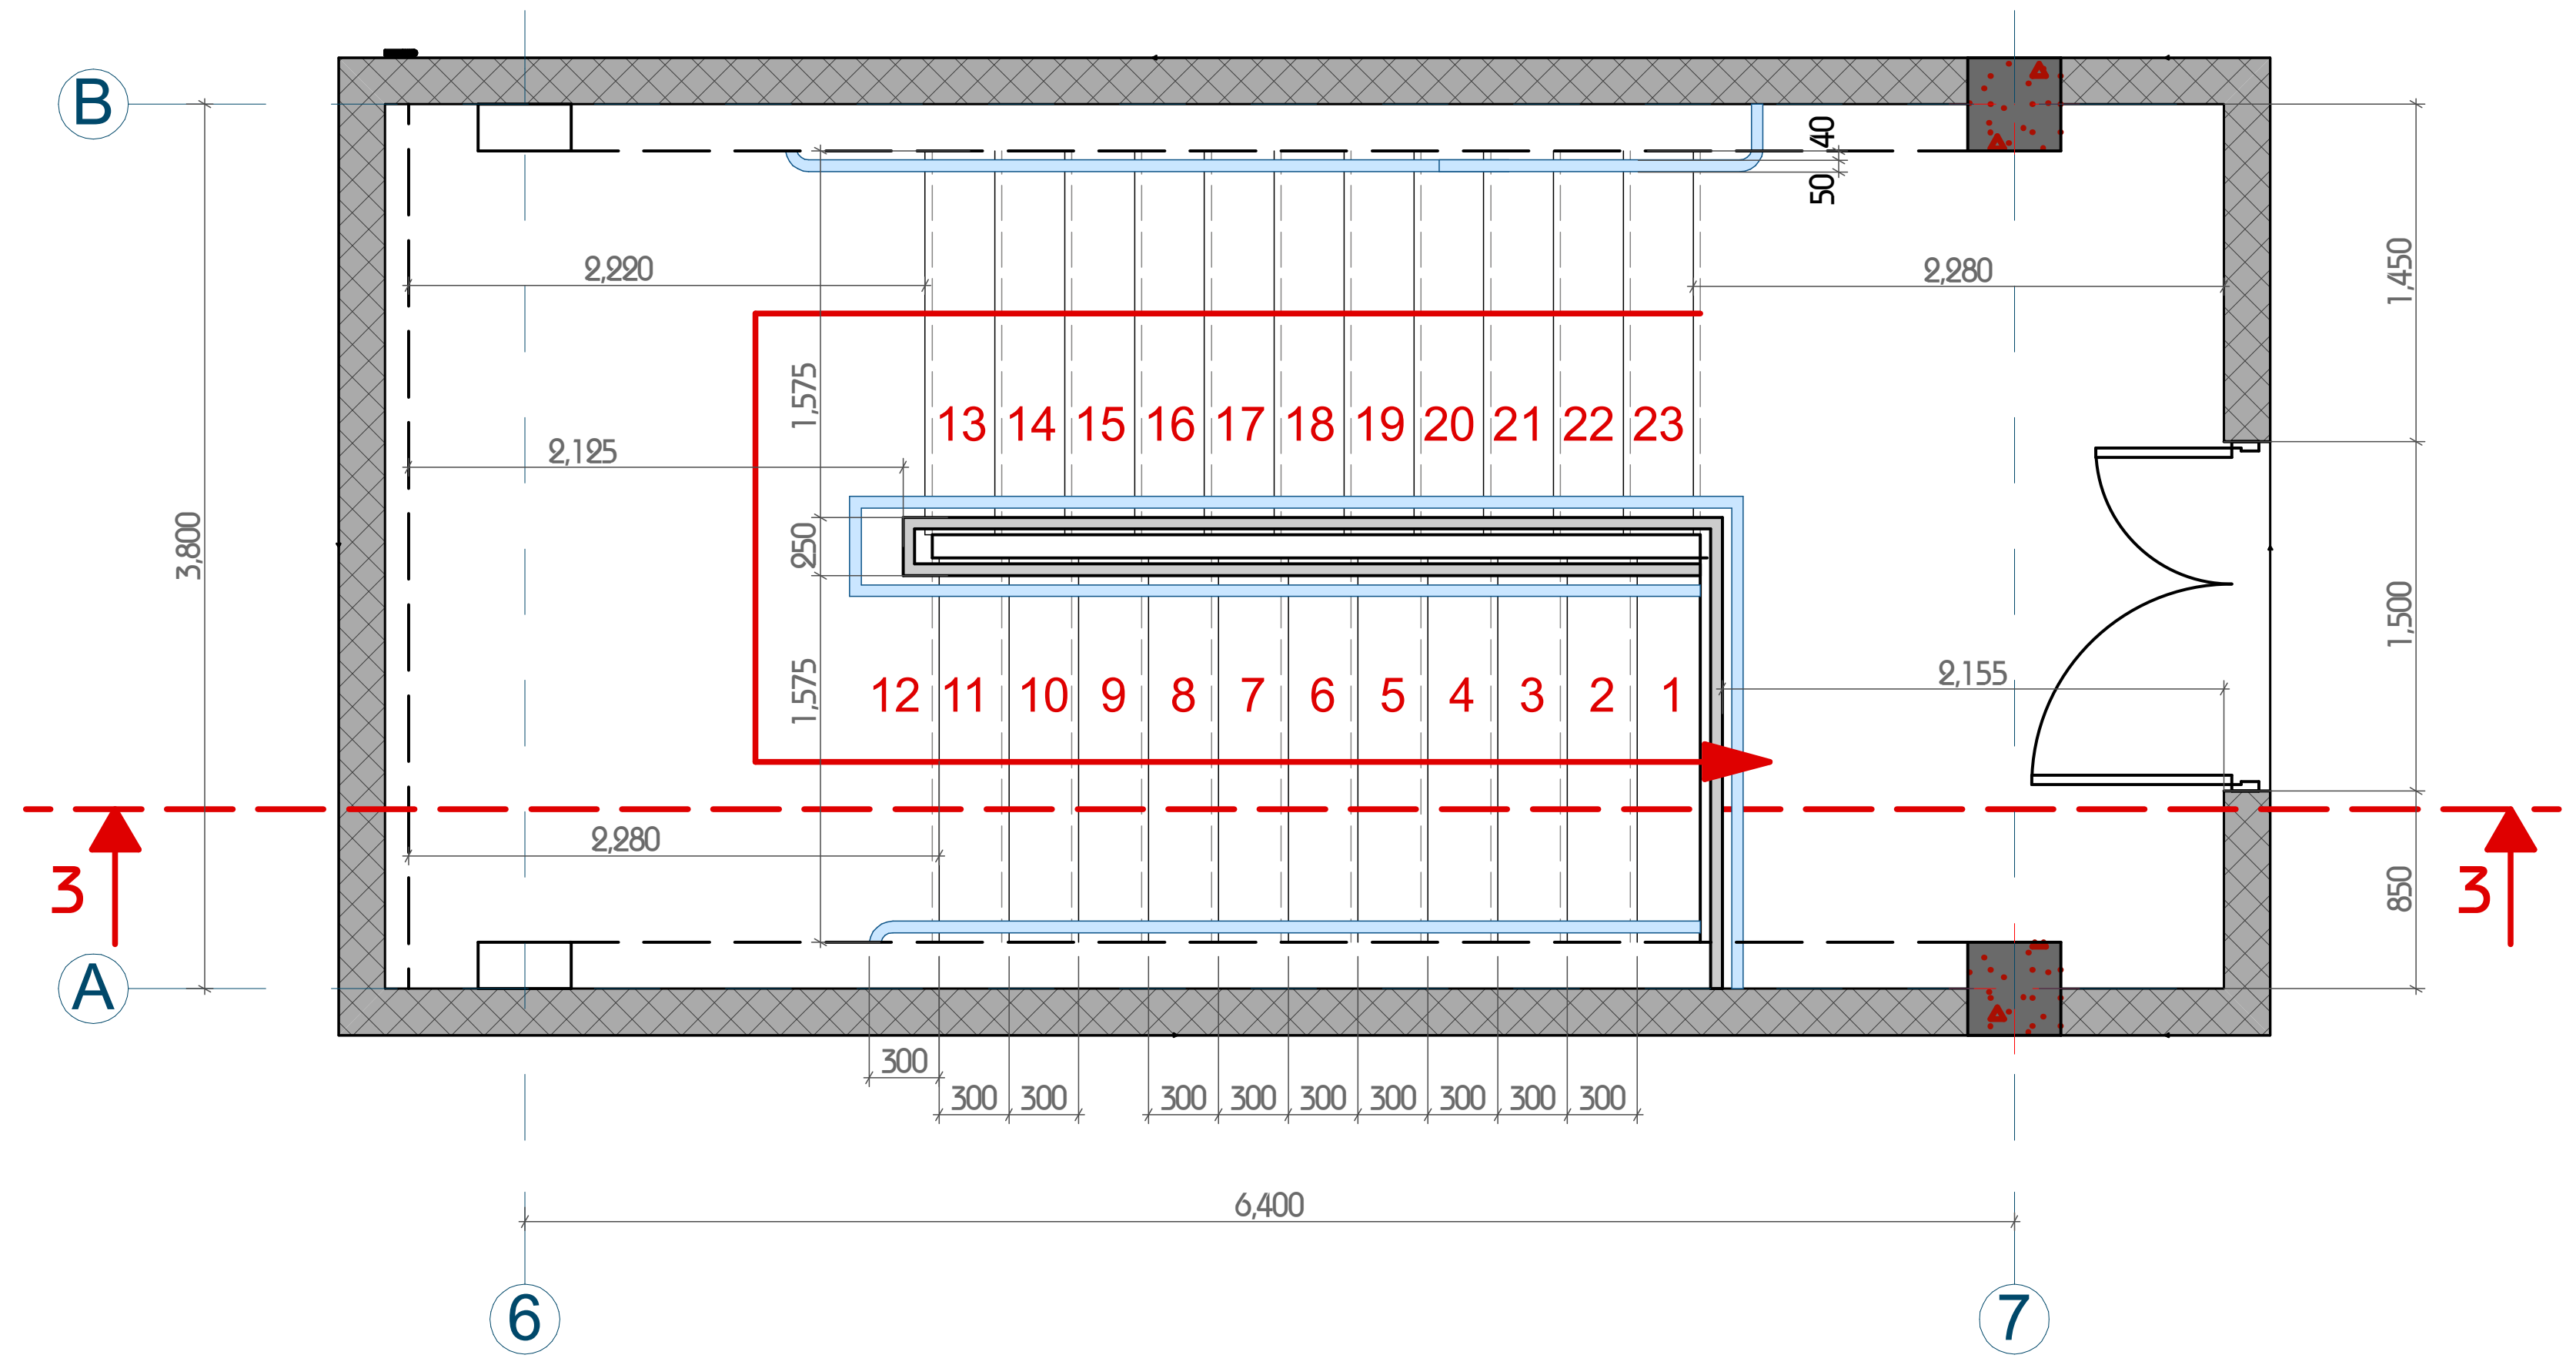

დაკვეთა #	A2

ექსპლიკაცია:

პირობითი აღნიშვნები

- განაშენიანების რეგულირების წითელი ხაზი
- საკადასტრო საზღვარი
- ჭრილის ხაზი
- ±0.00 არქიტექტურული ნიშნული

დამკვეთი: 发包方：

შ.პ.ს "განათლების განვითარების ჯგუფი"
“教育发展集团”有限公司

შ.პ.ს "საქართველოს საერთაშორისო არქიტექტურა და სამშენებლო-საპროექტო კომპანია
格鲁吉亚国际建筑工程设计有限公司

მისამართი: 地址：
საქართველო, თბილისი, ოლიმპიური ქალაქი, მეათე კორპუსი, II სადარბაზო, ბ. 902
第比利斯市，瓦泽素巴尼第3号区，第2号小区，土地号：11/1

სარეგისტრაციო კოდი:
公司注册号： 406102195

总经理 დირექტორი	[signature]	陈国璋 ბოუქან ჩენ
总设计师 მთ. არქიტექტორი	[signature]	陈国璋 ბოუქან ჩენ
设计师 არქიტექტორი	[signature]	ბ. დანელიშვილი
设计师 არქიტექტორი		
设计师 არქიტექტორი		
翻译 თარჯიმანი		
校对 შემოწმება	[signature]	陈国璋 ბოუქან ჩენ

მშენებლობის ნომერი 工程编号

პროექტის სახელი:
工程名称： 第比利斯教育培训综合体
საგანმანათლებლო კომპლექსი

მისამართი:
地址：
ანნა პოლიტკოვსკაიას ქ. N30
ს/კ: 01.14.05.008.279

პროექტის სახელწოდება:
项目名称：
教学主楼
მთავარი შენობა

ნახაზი: 图纸名称：

მასშტაბი: 图纸比例： 1:50

ფურცელი 页码：	ფურცლები 总页数：

თბილისი 2020 წელი
第比利斯2020年

ჭრილი 1-1
მ. 1:100

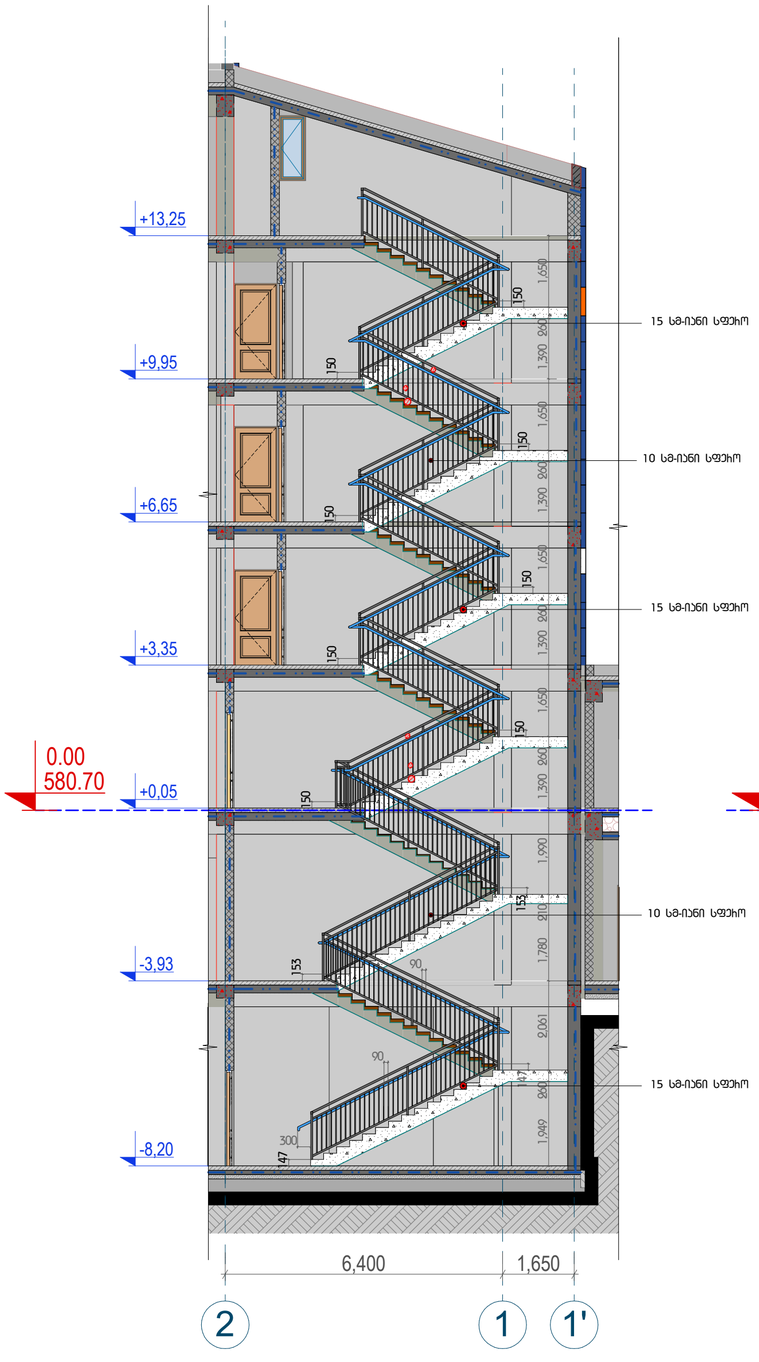

ჭრილი 2-2
მ. 1:100

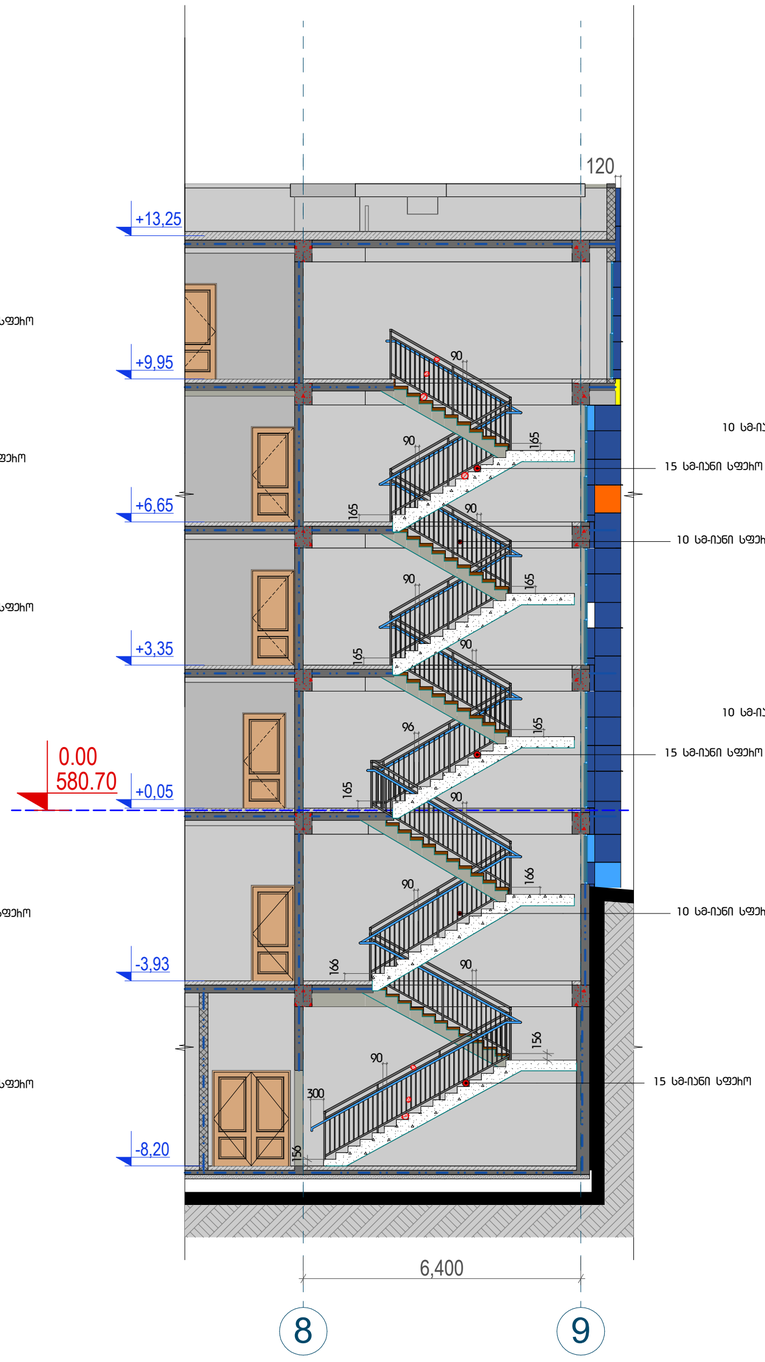

ჭრილი 3-3
მ. 1:100

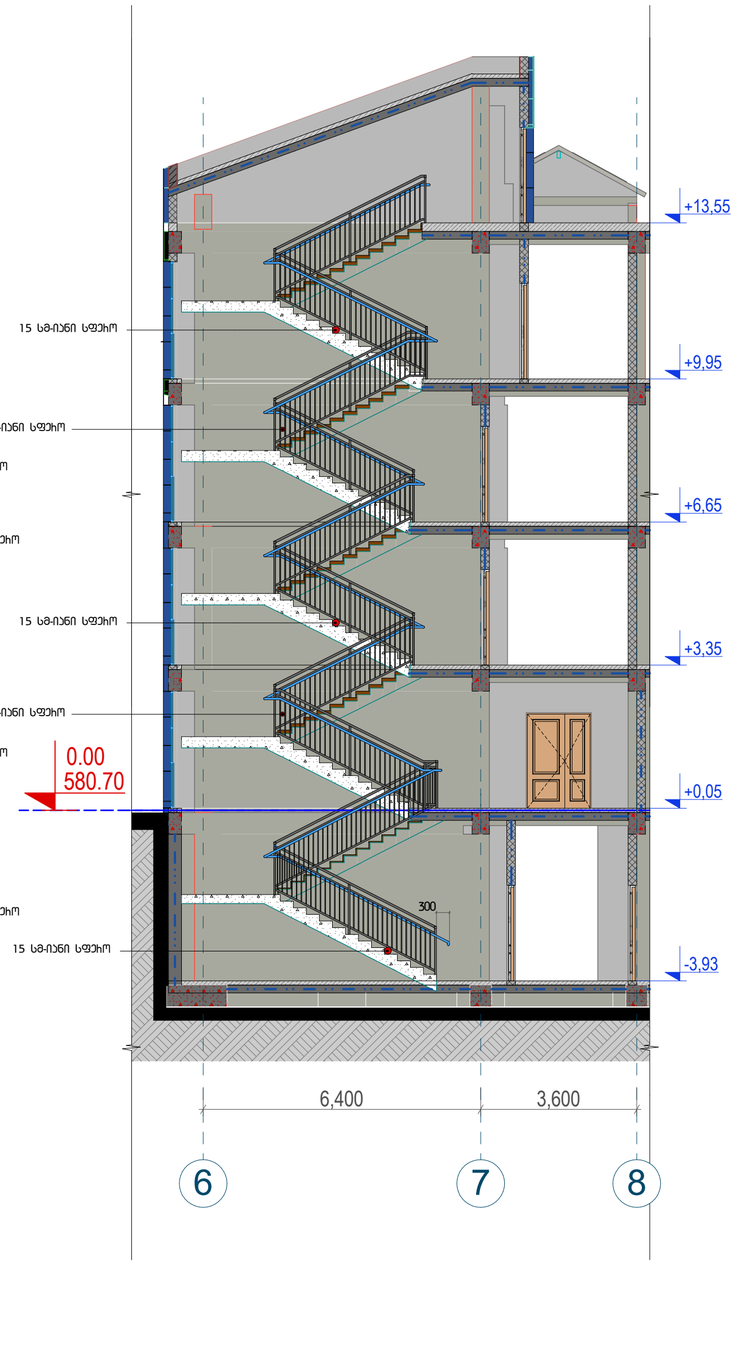

დაბეჭდის #	A2

ექსპლიკაცია:

პირობითი აღნიშვნები

- ჭრილის ხაზი
- ±0.00 პირმტკიცებული ნიშნული

დამკვეთი: 发包方:

მ.პ.ს "ბანათლების ბანვითარების ჯგუფი"
“教育发展集团”有限公司

მ.პ.ს "საქართველოს საერთაშორისო არქიტექტურისა და სამშენებლო-საპროექტო ჯგუფი"
格鲁吉亚国际建筑工程设计有限公司

მისამართი: 地址:
საქართველო, თბილისი, ოლიმპიური ქალაქი, მეათე ეროხანი, II სადარბაზო, ბ. 902
第比利斯市，瓦泽索巴尼第3号区，第2号小区，土地号：11/1

საიდენტიფიკაციო კოდი:
公司注册号: 406102195

总经理 დირექტორი		陈国璋 ბოქაულ ჩენ
总设计师 მთ. არქიტექტორი		陈国璋 ბოქაულ ჩენ
设计师 არქიტექტორი		ბ. დანელიშვილი
设计师 არქიტექტორი		
设计师 არქიტექტორი		
翻译 თარჯიმანი		
校对 შემოწმება		陈国璋 ბოქაულ ჩენ

პროექტის ნომერი 工程编号

პროექტის სახელი:
工程名称: 第比利斯教育培训综合体
საბაგანათლებლო კომპლექსი

მისამართი:
地址:
ანნა პოლიტკოვსკაიას ქ. N30
ს/კ: 01.14.05.008.279

პროექტის სახელწოდება:
项目名称: 教学主楼
მთავარი შენობა

ნახაზი: 图纸名称:

მასშტაბი: 图纸比例: 1:100

ფურცელი 页码:	ფურცლები 总页数:

თბილისი 2020 წელი
第比利斯2020年

总体图
1:100

1-1剖面
1:50

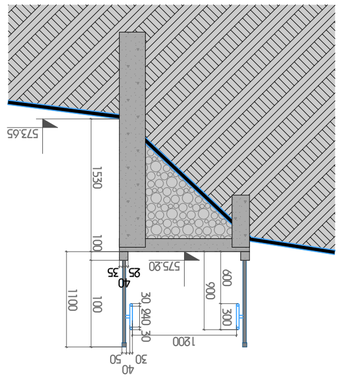

2-2剖面
1:50

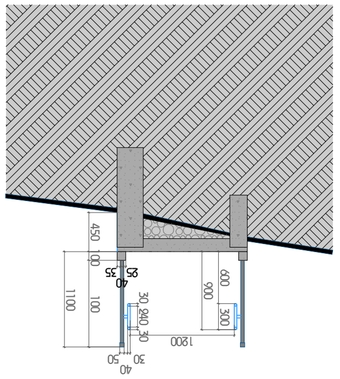

3-3剖面
1:50

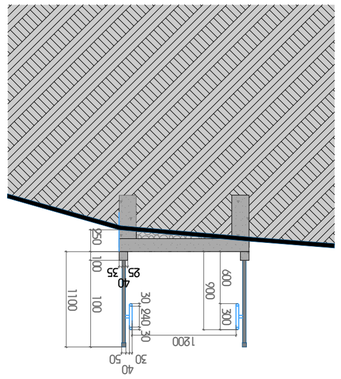

3-3剖面
1:50

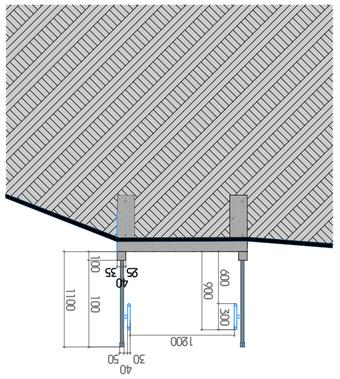

5-5剖面
1:50

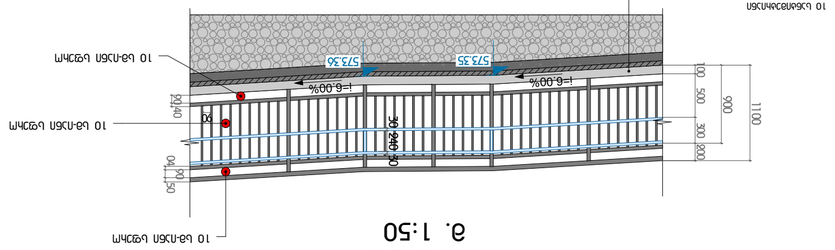


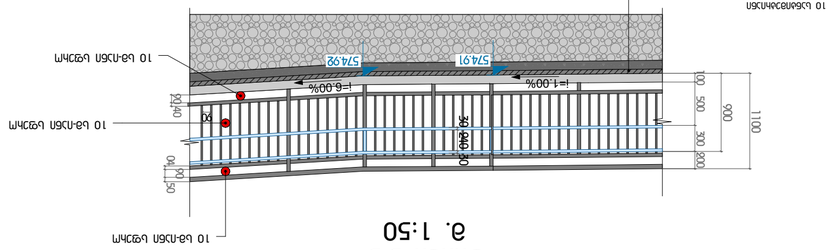

项目编号 #	A2
设计阶段:	施工图

总经理		陈国障
结构总师		陈国障
总设计师		陈国障
设计师		
设计师		
设计师		
翻译		
校对		陈国障
图纸编号	工程编号	

工程名称: 第比利斯教育培训综合体

项目地址:

J66J 3MCNbbMBbJJNJb J. N30
b/s: 01.14.05.008.279

设计单位名称:
教学主楼
图纸名称: 总平面图

图纸比例: 1:100

页码: 总页数:

2020年8月
第比利斯

业主:	格鲁吉亚第比利斯市，瓦泽索巴尼第3号区，第2号小区，土地号：11/1
地址:	

公司注册号: 406102195
























დეტალი #1

გადახურვისა და ფასადზე მაღალი წნევით დამუშავებული, გარე დეკორატიული, კომპაქტური ლამინატის (HPL) მონტაჟის კვანძი

მ. 1:10

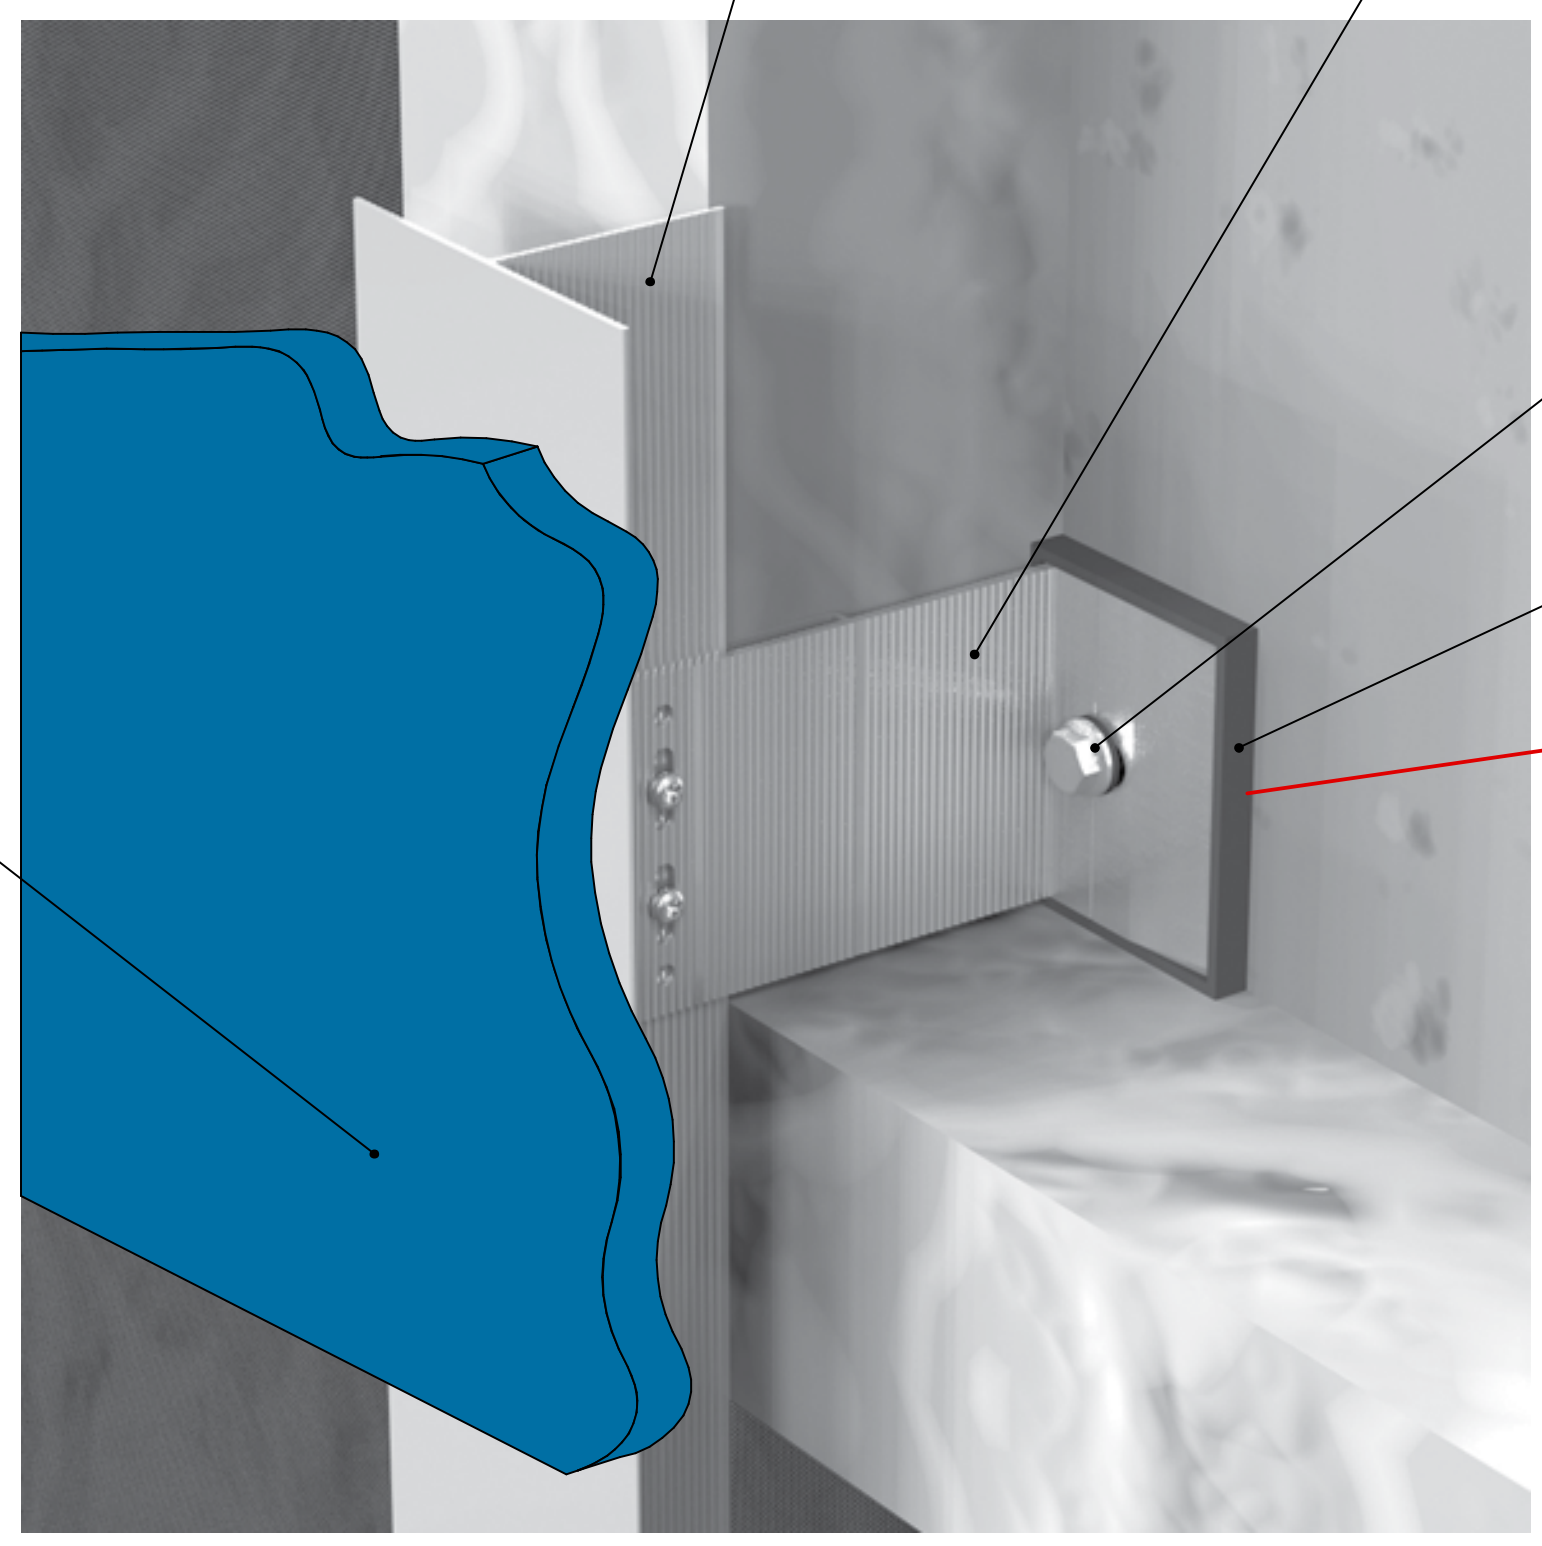

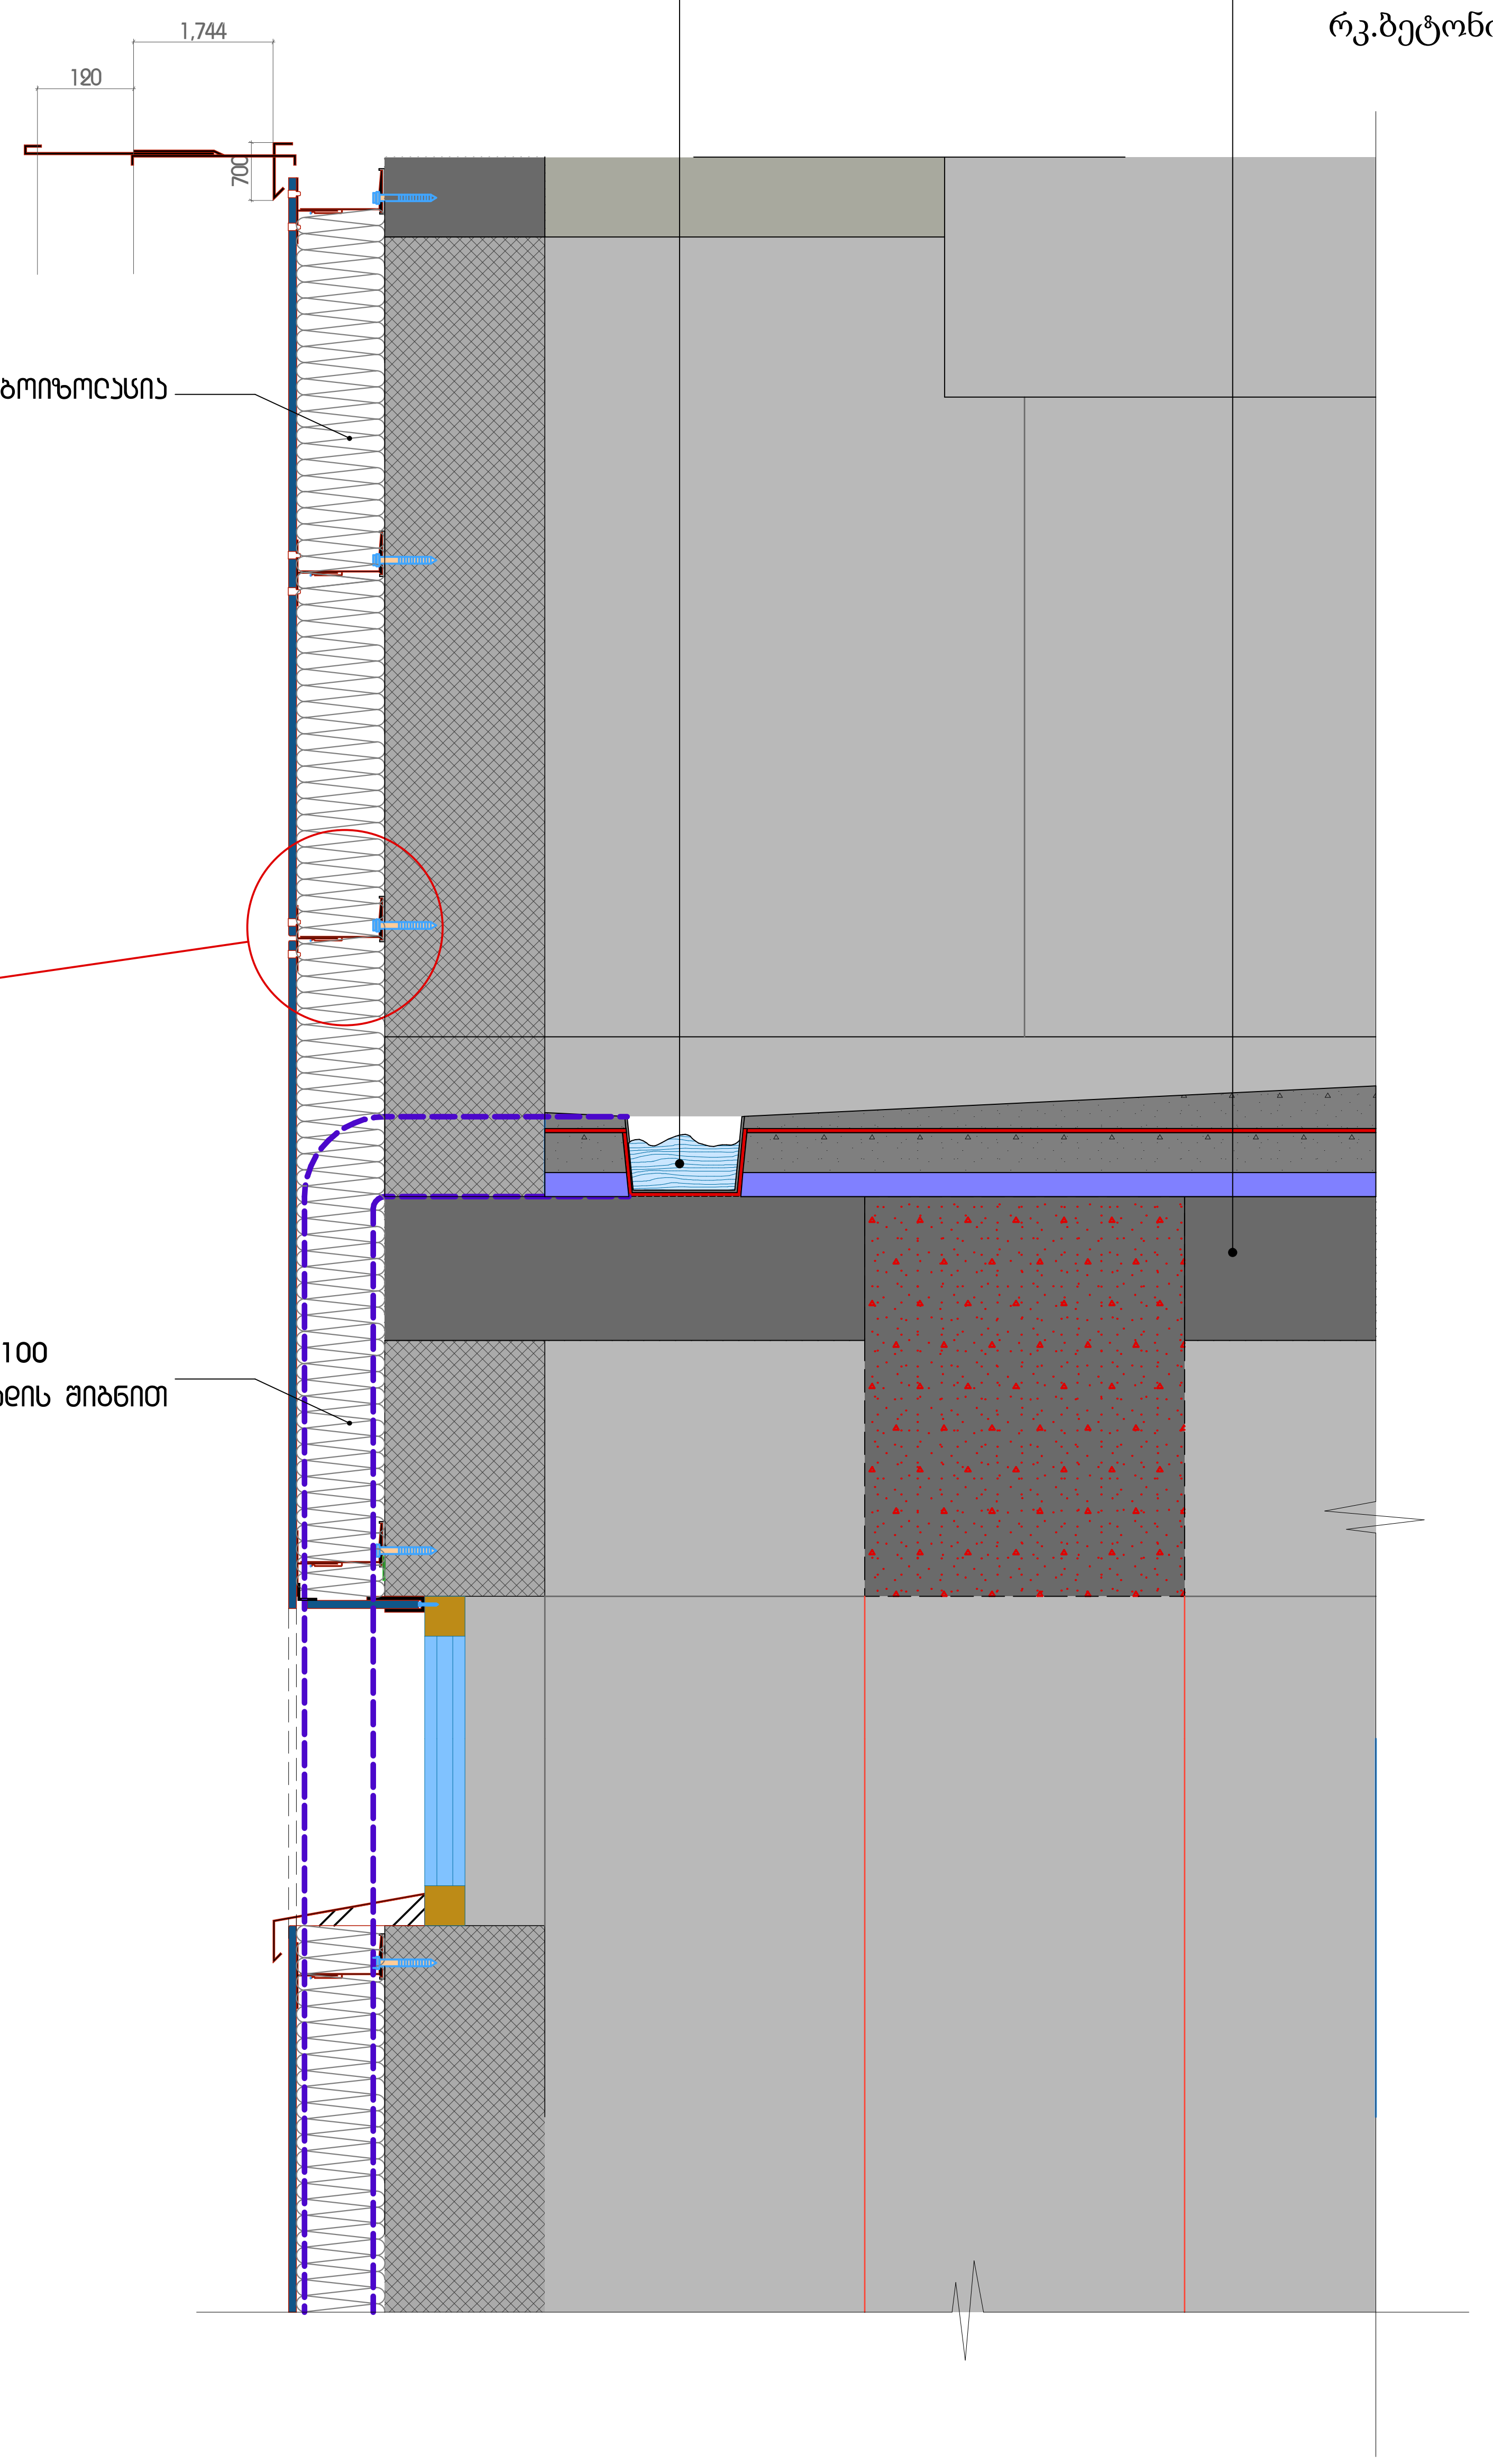

დაკვეთა #	A2
ექსპლიკაცია:	

პირობითი აღნიშვნები

- განაშენიანების რეგულირების წითელი ხაზი
- საკადასტრო საზღვარი
- ჭრილის ხაზი
- ± 0.00 არქიტექტურული ნიშნული

დამკვეთი: 发包方：

შ.პ.ს "განათლების განვითარების ჯგუფი"
“教育发展集团”有限公司

შ.პ.ს "საქართველოს საერთაშორისო არქიტექტურისა და სამშენებლო-საპროექტო კომპანია"
格鲁吉亚国际建筑工程设计有限公司

მისამართი: 地址：
საქართველო, თბილისი, ოლიმპიური ქალაქი, მეათე კორპუსი, II სადარბაზო, ბ. 902
第比利斯市，瓦泽素巴尼第3号区，第2号小区，土地号：11/1

საიდენტიფიკაციო კოდი: 公司注册号： 406102195

总经理 დირექტორი	[signature]	陈国璋 გოჯიან ჩენ
总设计师 მთ. არქიტექტორი	[signature]	陈国璋 გოჯიან ჩენ
设计师 არქიტექტორი	[signature]	ბ. დანელიშვილი
设计师 არქიტექტორი		
设计师 არქიტექტორი		
翻译 თარჯიმანი		
校对 შემოწმება	[signature]	陈国璋 გოჯიან ჩენ
მშენებლობის ნომერი 工程编号		

პროექტის სახელი: 工程名称： 第比利斯教育培训综合体
საგანმანათლებლო კომპლექსი

მისამართი: 地址：
ანნა პოლიტკოვსკაიას ქ. N30
ს/კ: 01.14.05.008.279

პროექტის სახელწოდება: 项目名称： 教学主楼
მთავარი შენობა

ნახაზი: 图纸名称：

მასშტაბი: 图纸比例： 1:100

ფურცელი 页码：	ფურცლები 总页数：

თბილისი 2020 წელი
第比利斯2020年