საქართველო
ქ. თბილისის მერია
სსიპ თბილისის არქიტექტურის სამსახური


ქ. თბილისი, ვაკე-საბურთალოს რაიონი, აკურის ქ. №33, ალმასიანის ქ. №40,№42,№44,№46 ე.ს. "აკურის ქ. №27,29,33, ალმასიანის ქ. 34,40,42,46"–ს საკუთრებაში არსებული 2689 კვ.მ. არასასოფლო-სამეურნეო მიწის ნაკვეთის

გეგმა


საფუძველი: ქ. თბილისის მერიის სსიპ ქონების მართვის სააგენტოს წერილი № ქ.თბილისის მთავრობის №20-32-704. 10.11.2008 წლის დადგენილება.

სამსახურის უფროსი /ა. ბოჭოიძე/

სიტუაციური სქემა	მაშტაბი: 1:2000

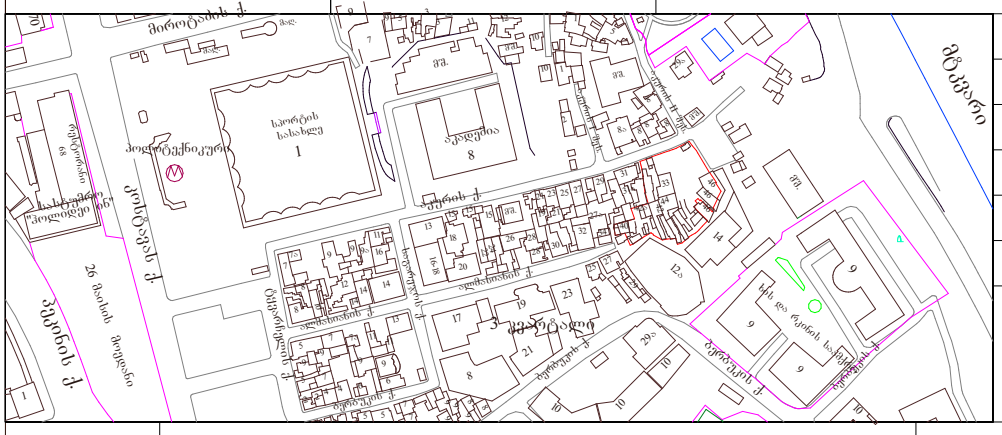

ქალაქგეგმარების განყოფილება		
განყოფილების უფროსი		ნ. გვენცაძე
მთავარი სპეციალისტი		
საინვესტიციო განყოფილება		
განყოფილების უფროსი		
მთავარი სპეციალისტი		
მიწის ნაკვეთის ფუნქცია და ქალაქმშენებლობითი პირობების პარამეტრები		

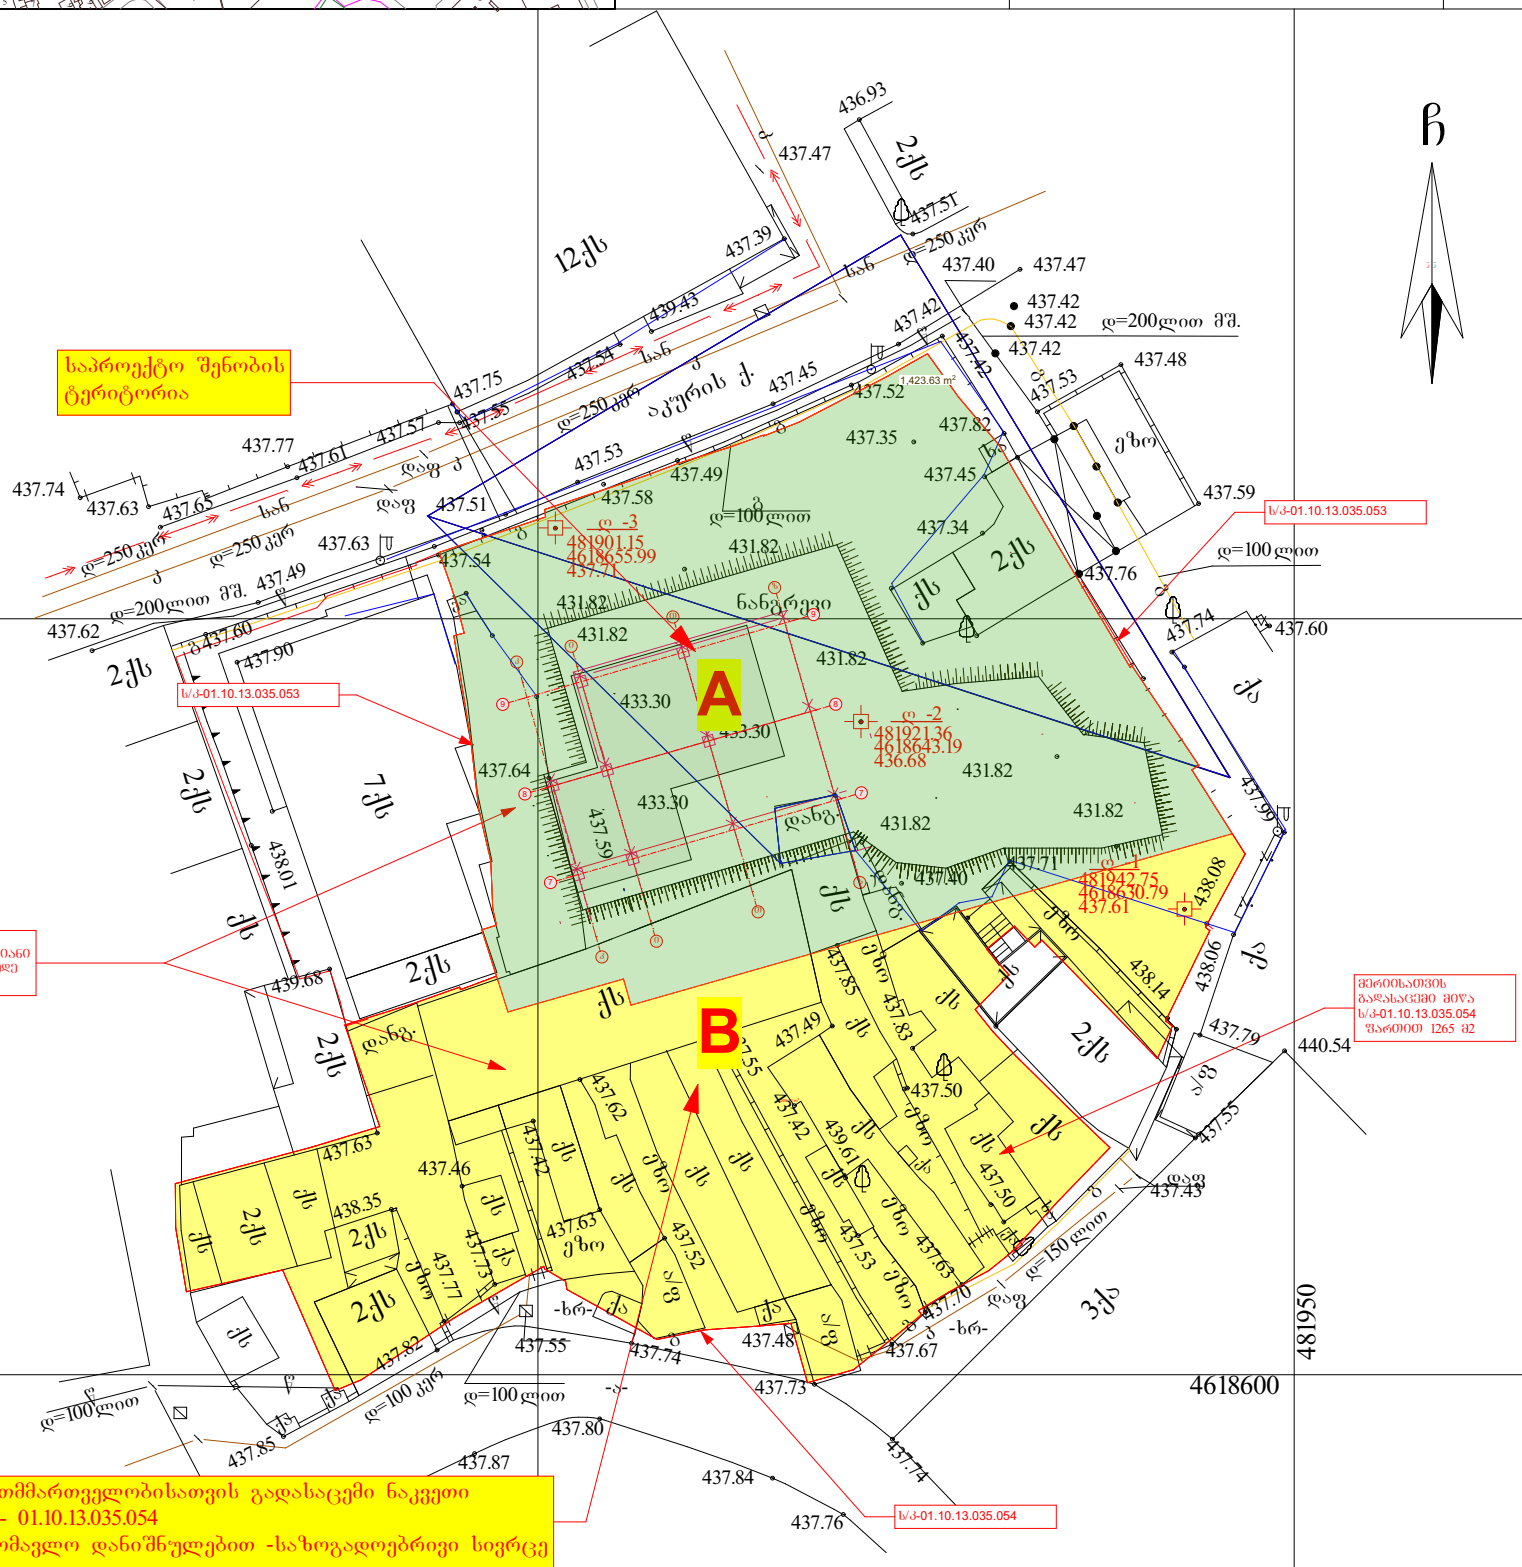

პირობითი აღნიშვნები

WGS 1984 -ის კოორდინატთა სისტემის UTM პროექცია

ქს	საცხ. შენობა	ხის ღობე	წ — წყალგაყვანილობა
ქა	არასაცხ. შენობა	ღობე	გ — გაზი
	ფარდული	ქვის კედელი	კ — კანალიზაცია
	მშენებარე შენობა	კედელი	სან — სანიაღვრე
	სატრანსფორ.	ფლატე	კბ — კავშირგაბმულობა
	ჯიხური	რკინიგზა	ელ. ქსელები
	ხეები	სამეთვალყურეო ჭები	ოგ — გათბობა
	გარე განათება	ელ. გადამცემი ხაზი	

შენიშვნა: 1) ——— ნაკვეთის საზღვარი (თუ იგი არის ნახაზზე) მითითებულია დამკვეთის მიერ
2) მიწის სამუშაოების შესრულებისას შეატყობინეთ კომუნიკაციის წარმომადგენლებს


შპს "კირკიტაძე და კომპანია" ს\ნ 416294067
კეკელიძის ქ. №27/10 ტ: 37 46 49 მობ: 8 99 56 22 76, ფაქსი: 37 23 00
LTD "KIRKITADZE & COMPANY"
Pekini str. N 27/10 tel: 37 46 49 mob: 8 99 56 22 76, fax: 37 23 00
www. kirkitadze.ge kirkitadze@mail.ru

დირექტორი:		კირკიტაძე რ.
აზომა:		ქურდაძე ბ.
დახაზა:		ზირაქაშვილი თ.
დამკვეთი:		ე.ს. "აკურის ქ. №27,29,33, ალმასიანის ქ. 34,40,42,46"
მასშტაბი: 1:500		04.11.2017წ.




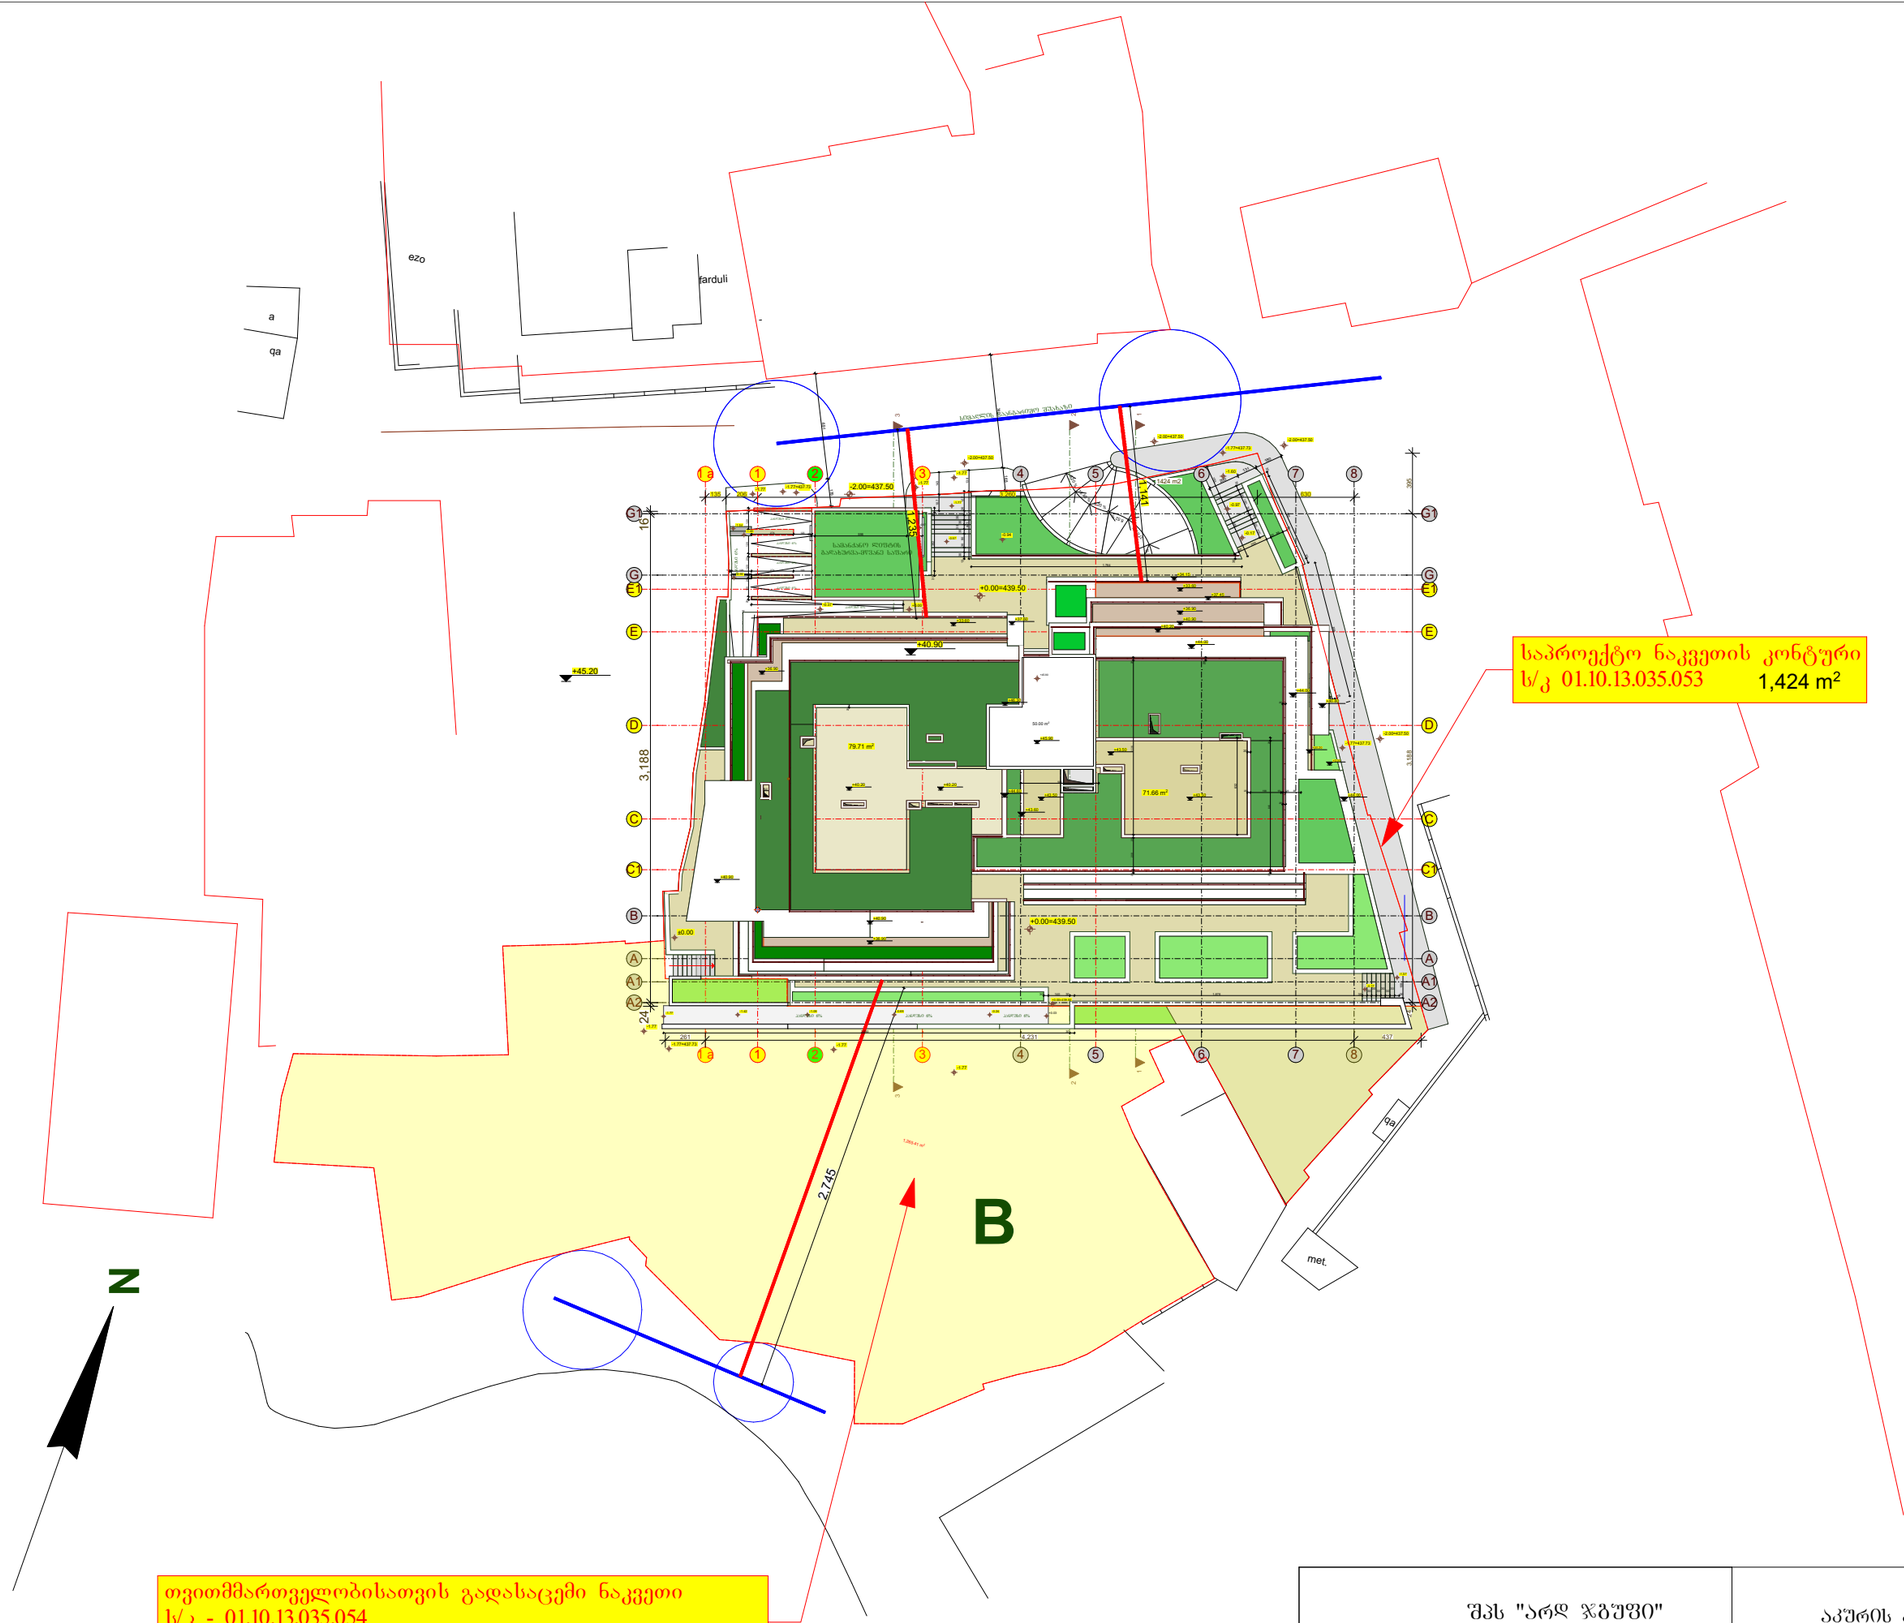

საპროექტო ნაკვეთის კონტური
ს/კ 01.10.13.035.053 1,424 m²

თვითმმართველობისათვის გადასაცემი ნაკვეთი
ს/კ - 01.10.13.035.054
სამომავლო დანიშნულებით -საზოგადოებრივი სივრცე

შპს "არდ ჯგუფი"			აკურის ქ. №33	დამკვეთი შუქრი კაკაურიძე პ/ნ 01019009108 ი.მ.ს. "აკურის №27, 29, 33 ალმასიანის №34, 40, 42, 46"			
დირექტორი	ა. ჯავახიძე						
არ.მთ.არქ.	ა. ჯავახიძე		კორექტირებული პროექტი არქიტექტურული ნაწილი	მ-ბი	სტადია	შ. №	რაოდ.
კონსტრუქტორი	გ. ცომაია			1:400	არქ. პრო.	5	
შესასრულა			გენგეგმა საპროექტო კორექტირებული სიმაღლის ანგარიში	2020 წ.			