		"ბაბ ,,ა.ა.ა" ჯ.ბ.ბ.ბ		
ფ.ბ.ბ.ბ.ბ.ბ.ბ.ბ	ა. ბ.ბ.ბ.ბ.ბ.ბ			
ბ.ბ.ბ.ბ.ბ.	ა. ბ.ბ.ბ.ბ.ბ.ბ	ა.ბ.ბ.ბ.ბ.ბ.ბ.ბ

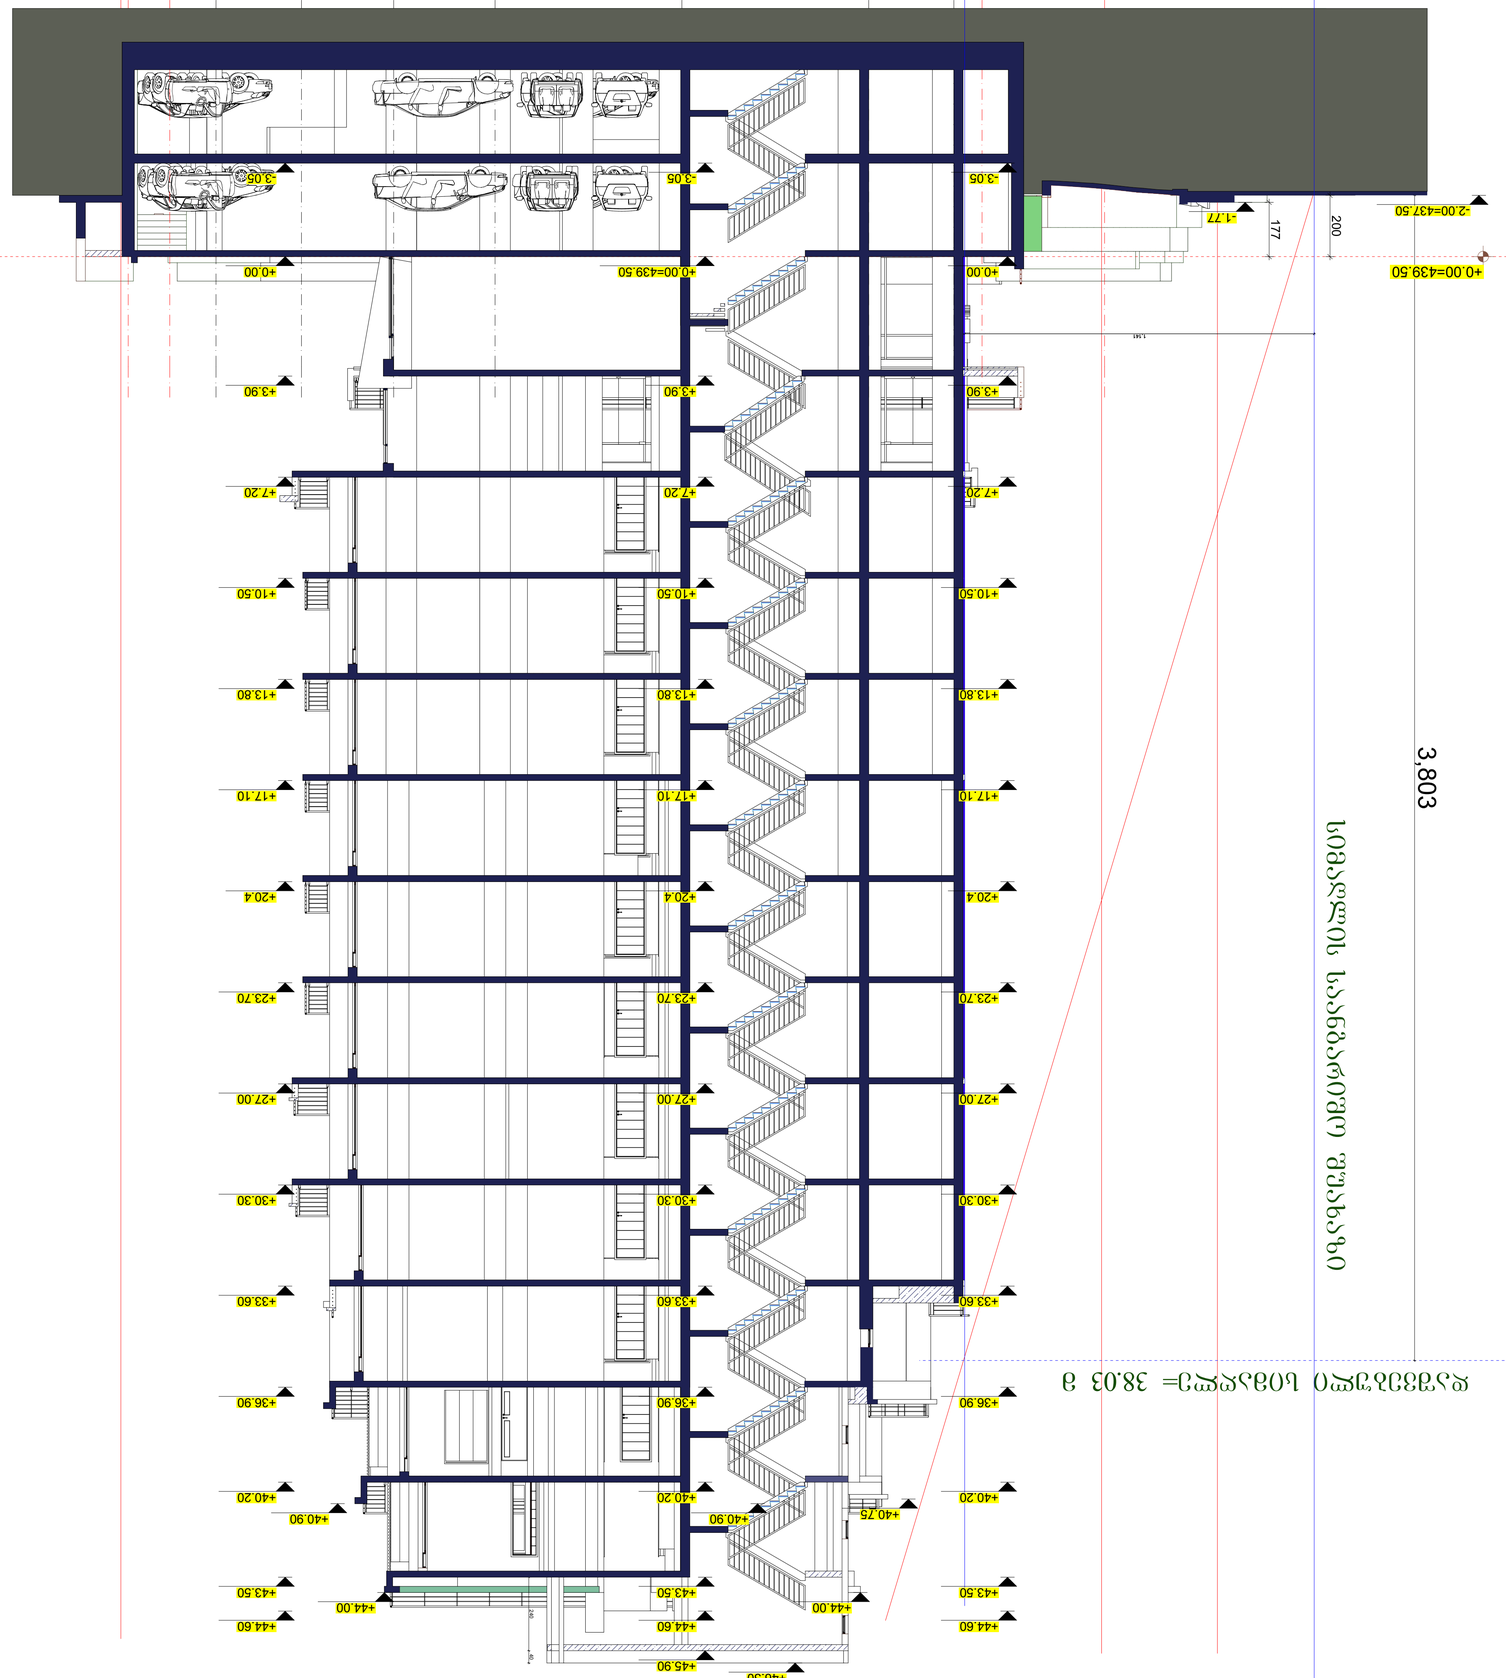
G1
G
E1
E
D
C1
C
B
A
A1
A2
400
92
278
610
610
331
301
279
151
136
+0.00=439.50
-2.00=437.50
200
177
-1.77
-3.05
+0.00
+3.90
+7.20
+10.50
+13.80
+17.10
+20.4
+23.70
+27.00
+30.30
+33.60
+36.90
+40.20
+43.50
+44.60
+46.30
+45.90
+44.00
+40.90
+40.75
3,803
ფასადის სანიღბვრივის ვერტიკალური ნიშნულები= 38.03 მ

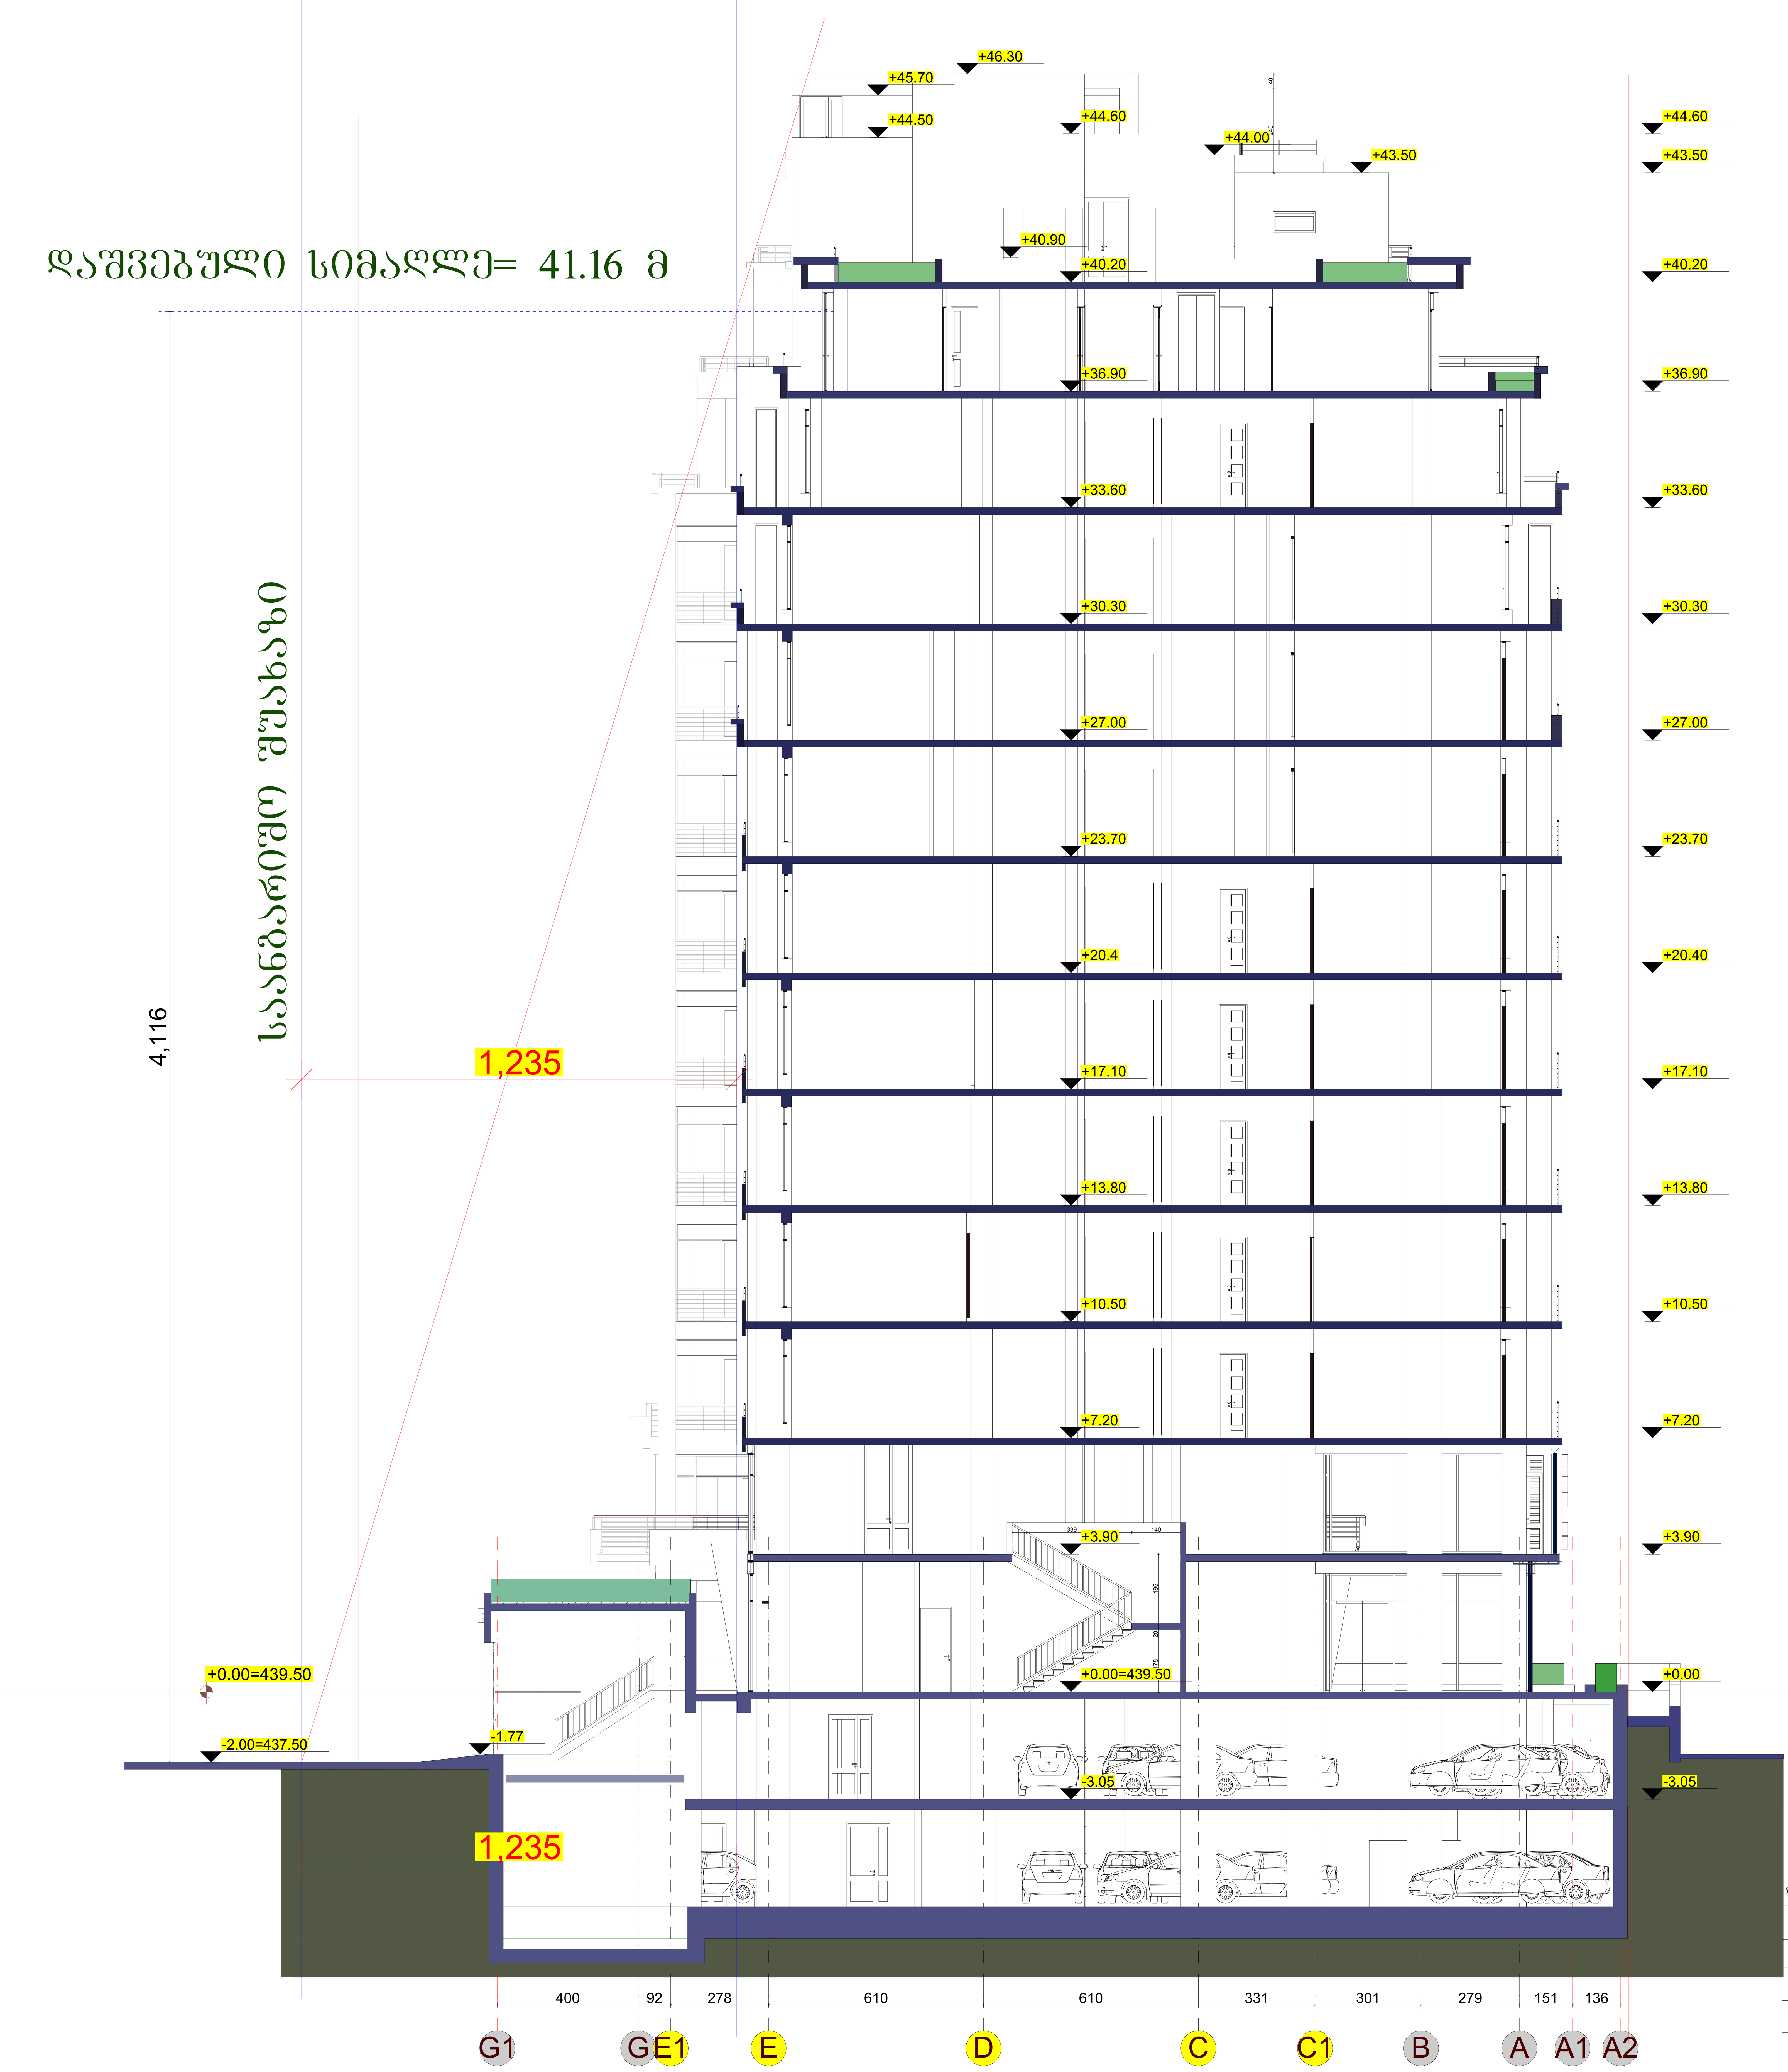

შპს "არდ ჯგუფი"			აკურის ქ. №33	დამკვეთი შუქრი კაკაურიძე პ/ნ 01019009108 ი.მ.ა. "აკურის №27, 29, 33 ალმასიანის №34, 40, 42, 46"			
დირექტორი	პ. ჯავჯანიძე						
პრ.მთ.არქ.	პ. ჯავჯანიძე		კორექტირებული პროექტი არქიტექტურული ნაწილი	მ-ბი	სტადია	ფ. №	რაოდ.
კონსტრუქტორი	ბ. ცომაია			1:100	არქ. პრო.	29	
			ჭრილი 3-3 სიმაღლის საანგარიშო სქემა				
შეასრულა							
				2020 წ.			