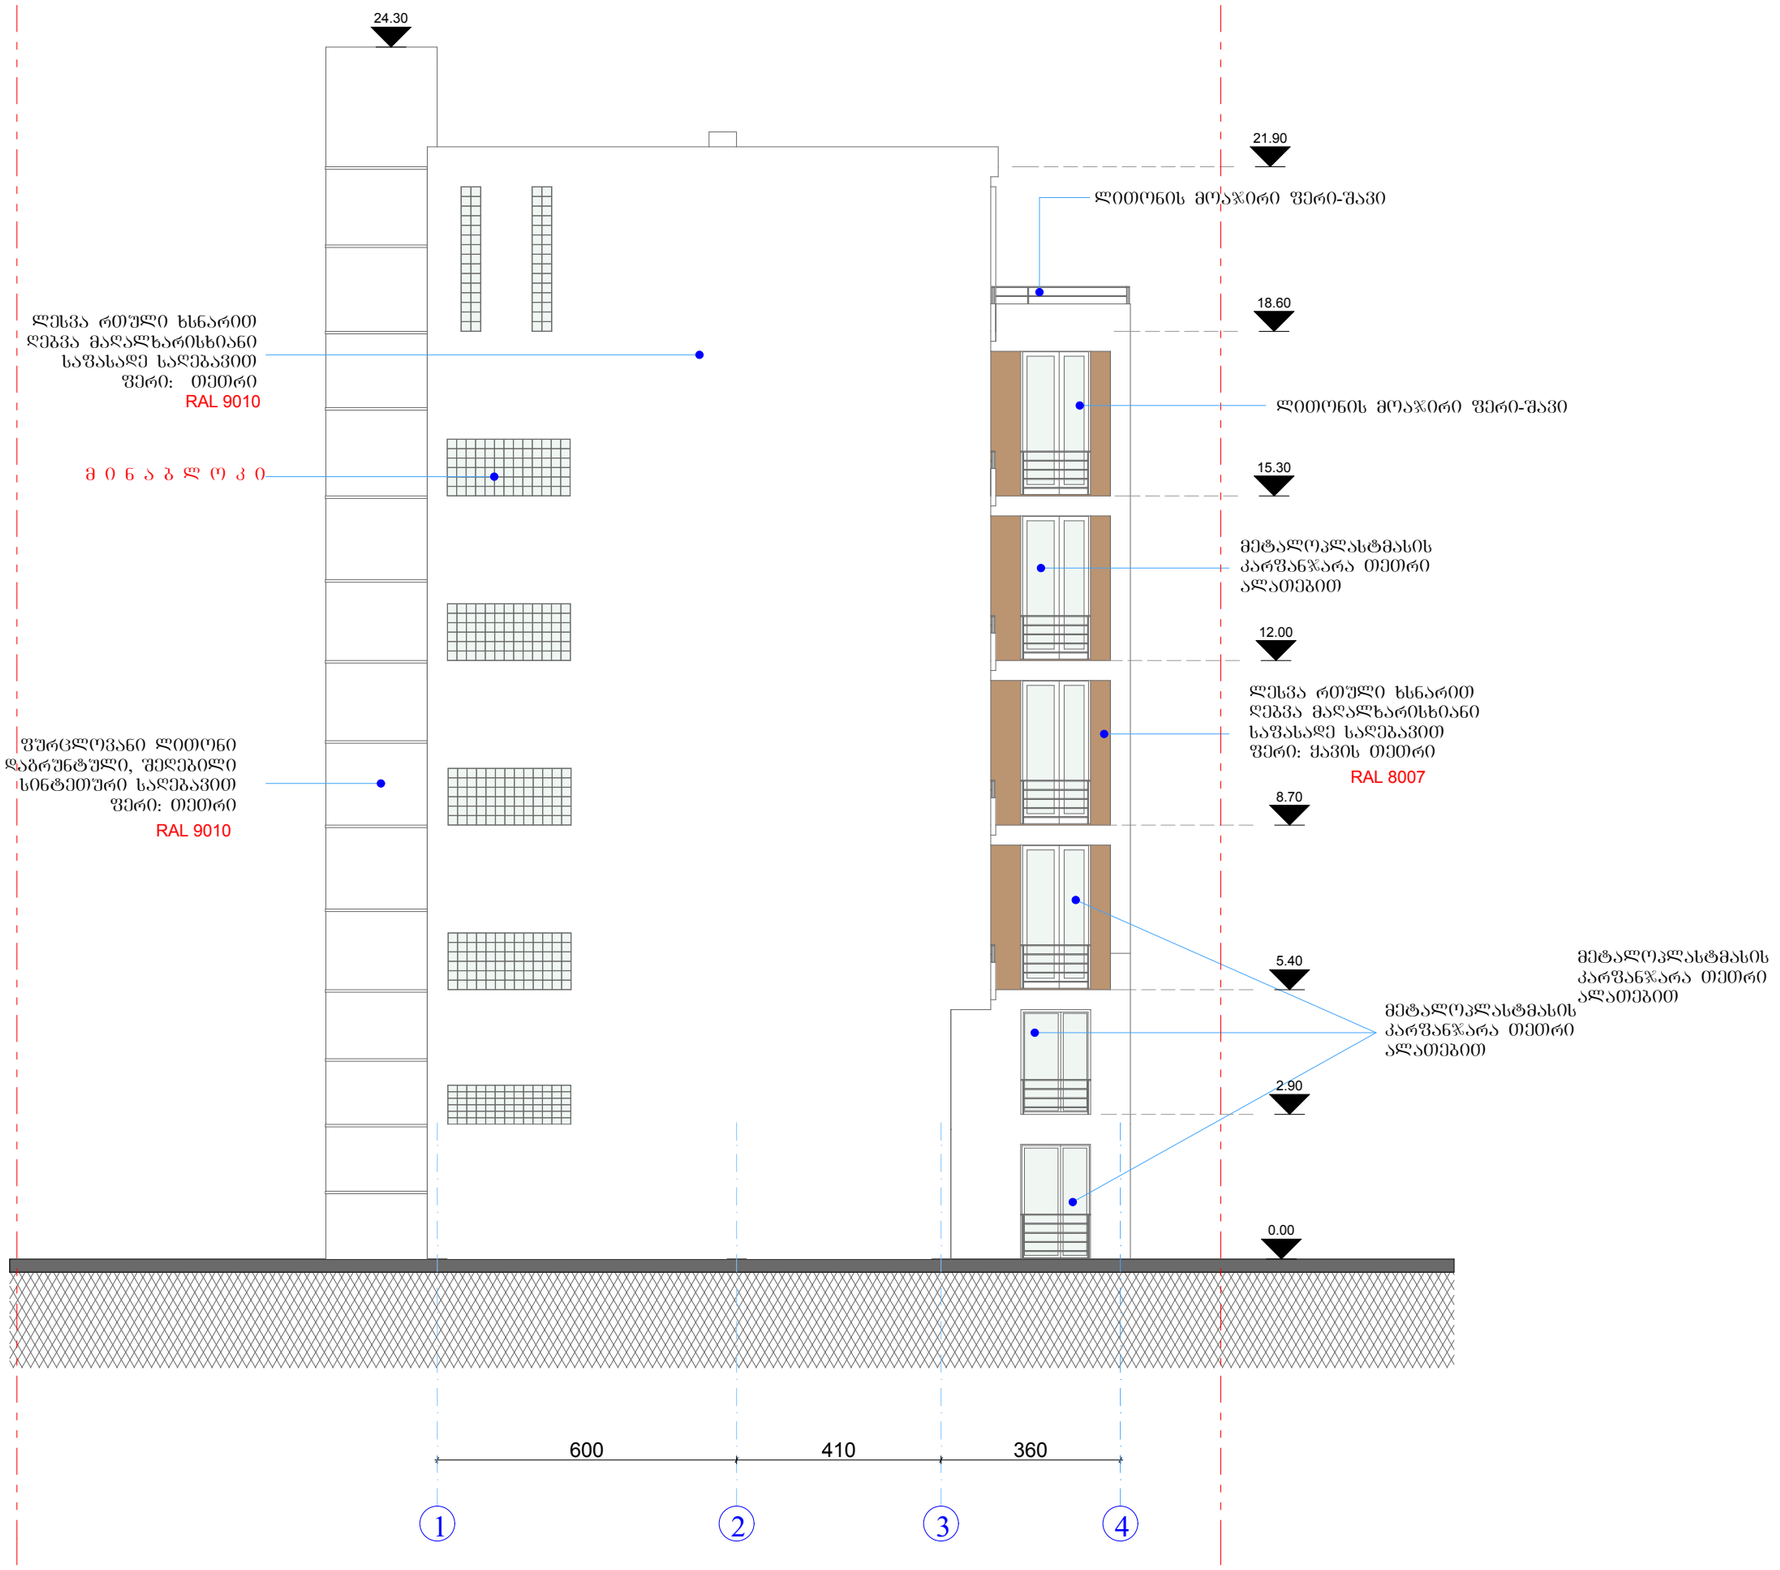

ფორმატი

დაკვეთა №

პირობითი ნიშნები:

ექსპლიკაცია

შენიშვნები:

ნუცუბიძის ფერდობი IV მკრ.

მრავალბინიანი საცხოვრებელი სახლი

პროექტის ხელმძღვანელი

არქიტექტურული ნაწილი

სტატუსი	გვარი	ხელმოწერა	თარიღი
მთ.არქიტექტორი	დემეტრაძე		
დაამოწმა	დემეტრაძე		

ნუცუბიძის კლ. III-I-15-59

შპს "ფრაქციული დემეტრაძე არქიტექტორ დემეტრაძის სტუდია"

mob.599 539 019.

e-mail :

dimademetradze@mail.ru

capiteli@ymail.com

მასშტაბი	1:100	არქიტექტურული ნაწილი
თარიღი		ფასადი 1-4 ღერძებში

სტადია	ფურცელი	ფურცლები
	ფ-	ფ-

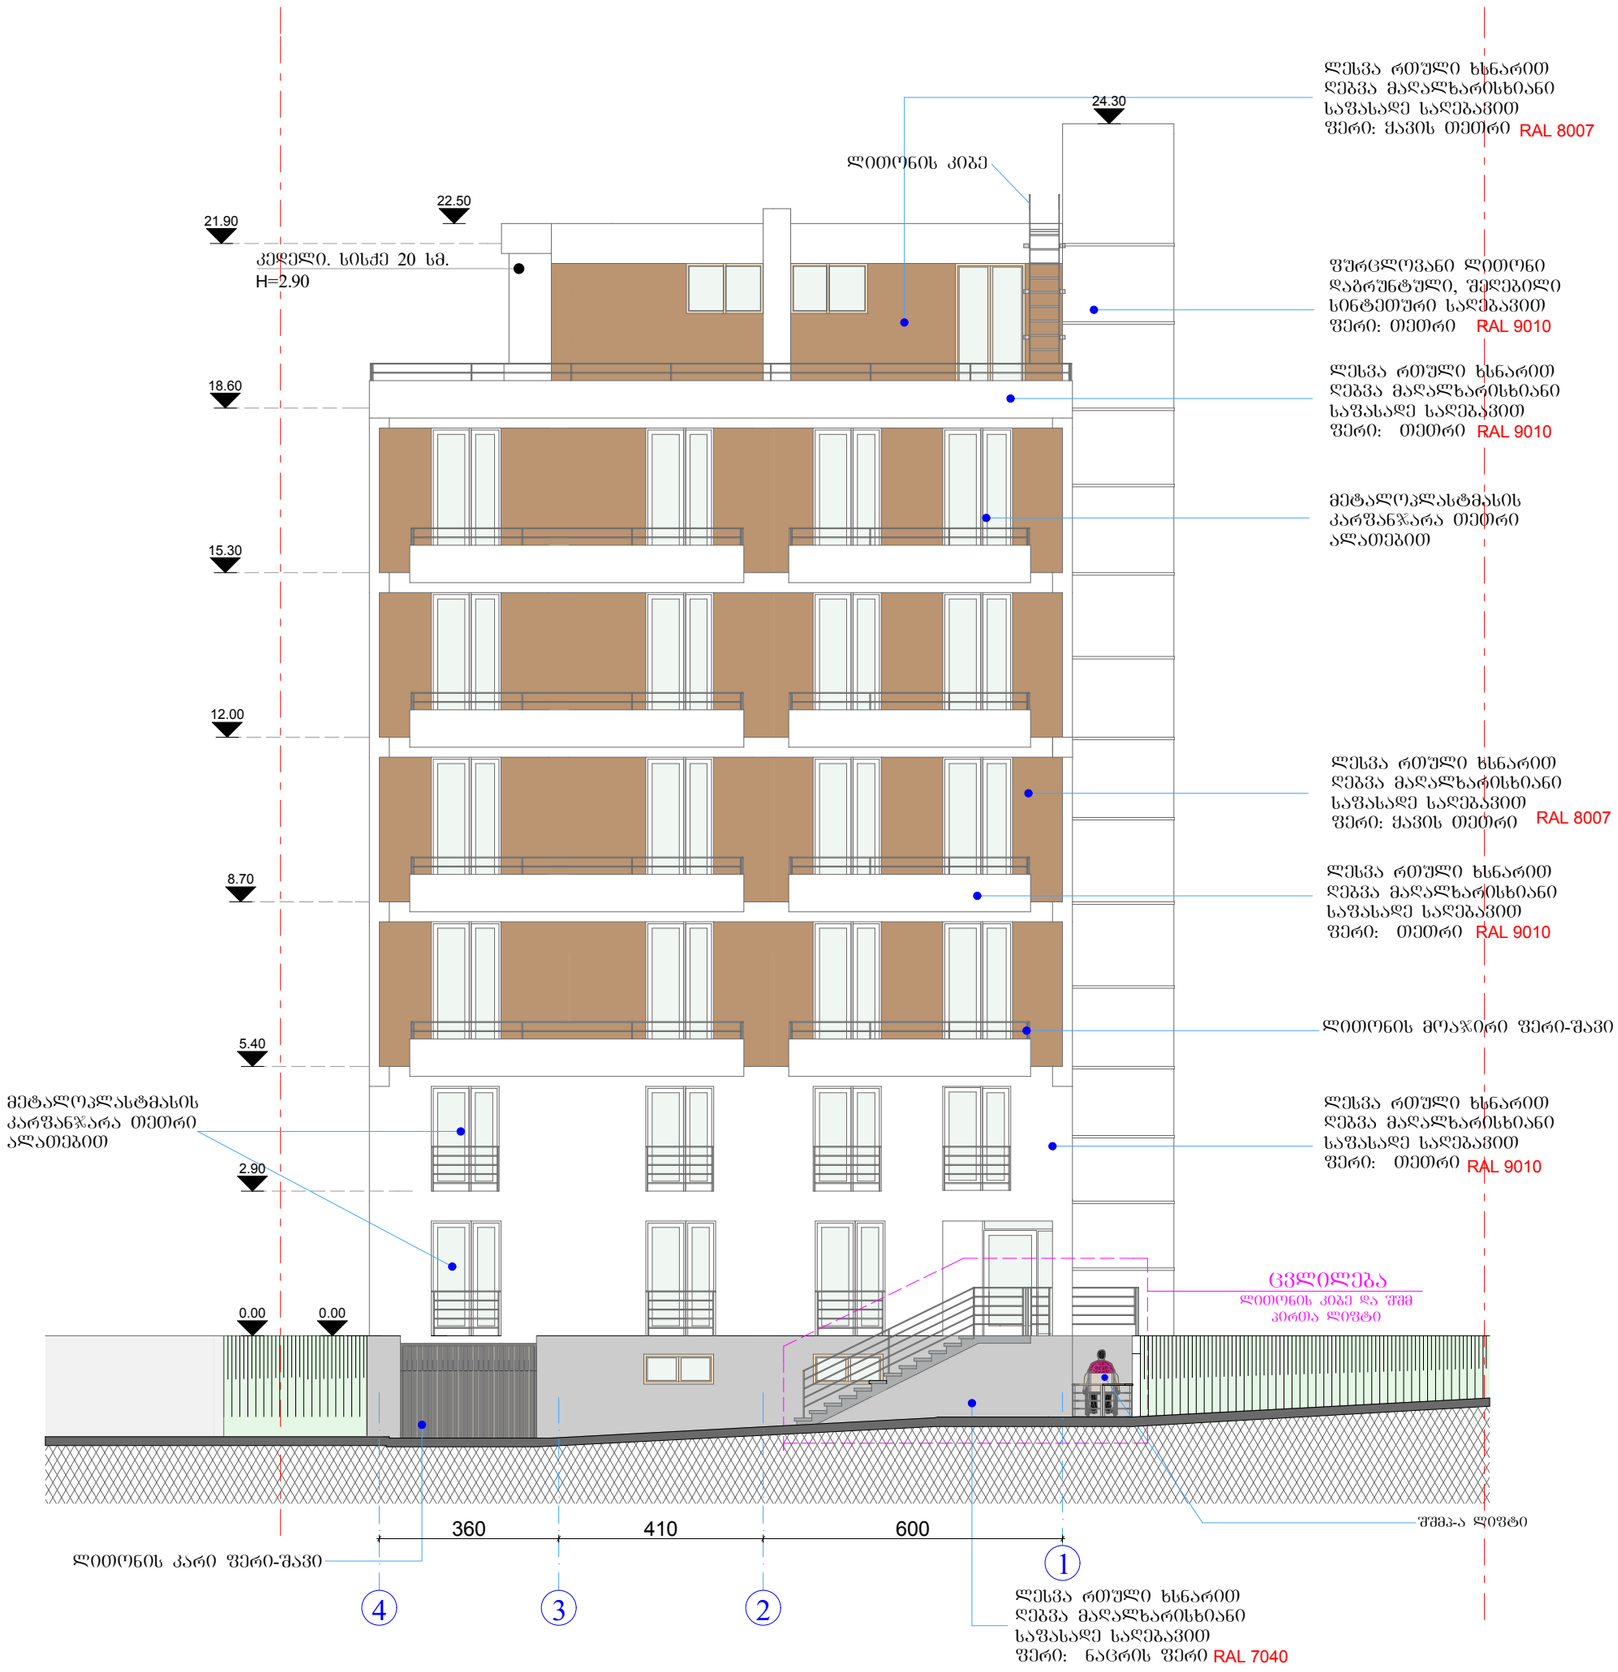

ფორმატი

დაკვეთის №

პიროვნითი ნიშნები:

ექსპლიკაცია

შენიშვნები:

ნუცუბიძის ფერდობი IV მკრ.

მრავალბინიანი
საცხოვრებელი სახლი

პ რ ო ე ქ ტ ი ს კ ო რ ე ქ ტ ი რ ე ბ ა

არქიტექტურული ნაწილი

სტატუსი	ბჭარი	ხელმოწერა	თარიღი


სტუდია
mob.599 539 019.
e-mail :
dimademetradze@mail.ru
capiteli@ymail.com

მასშტაბი	1:100	არქიტექტურული ნაწილი
თარიღი		ფ ა ს ა დ ი 4-ის ლერძებში
	ფ-	ფ-

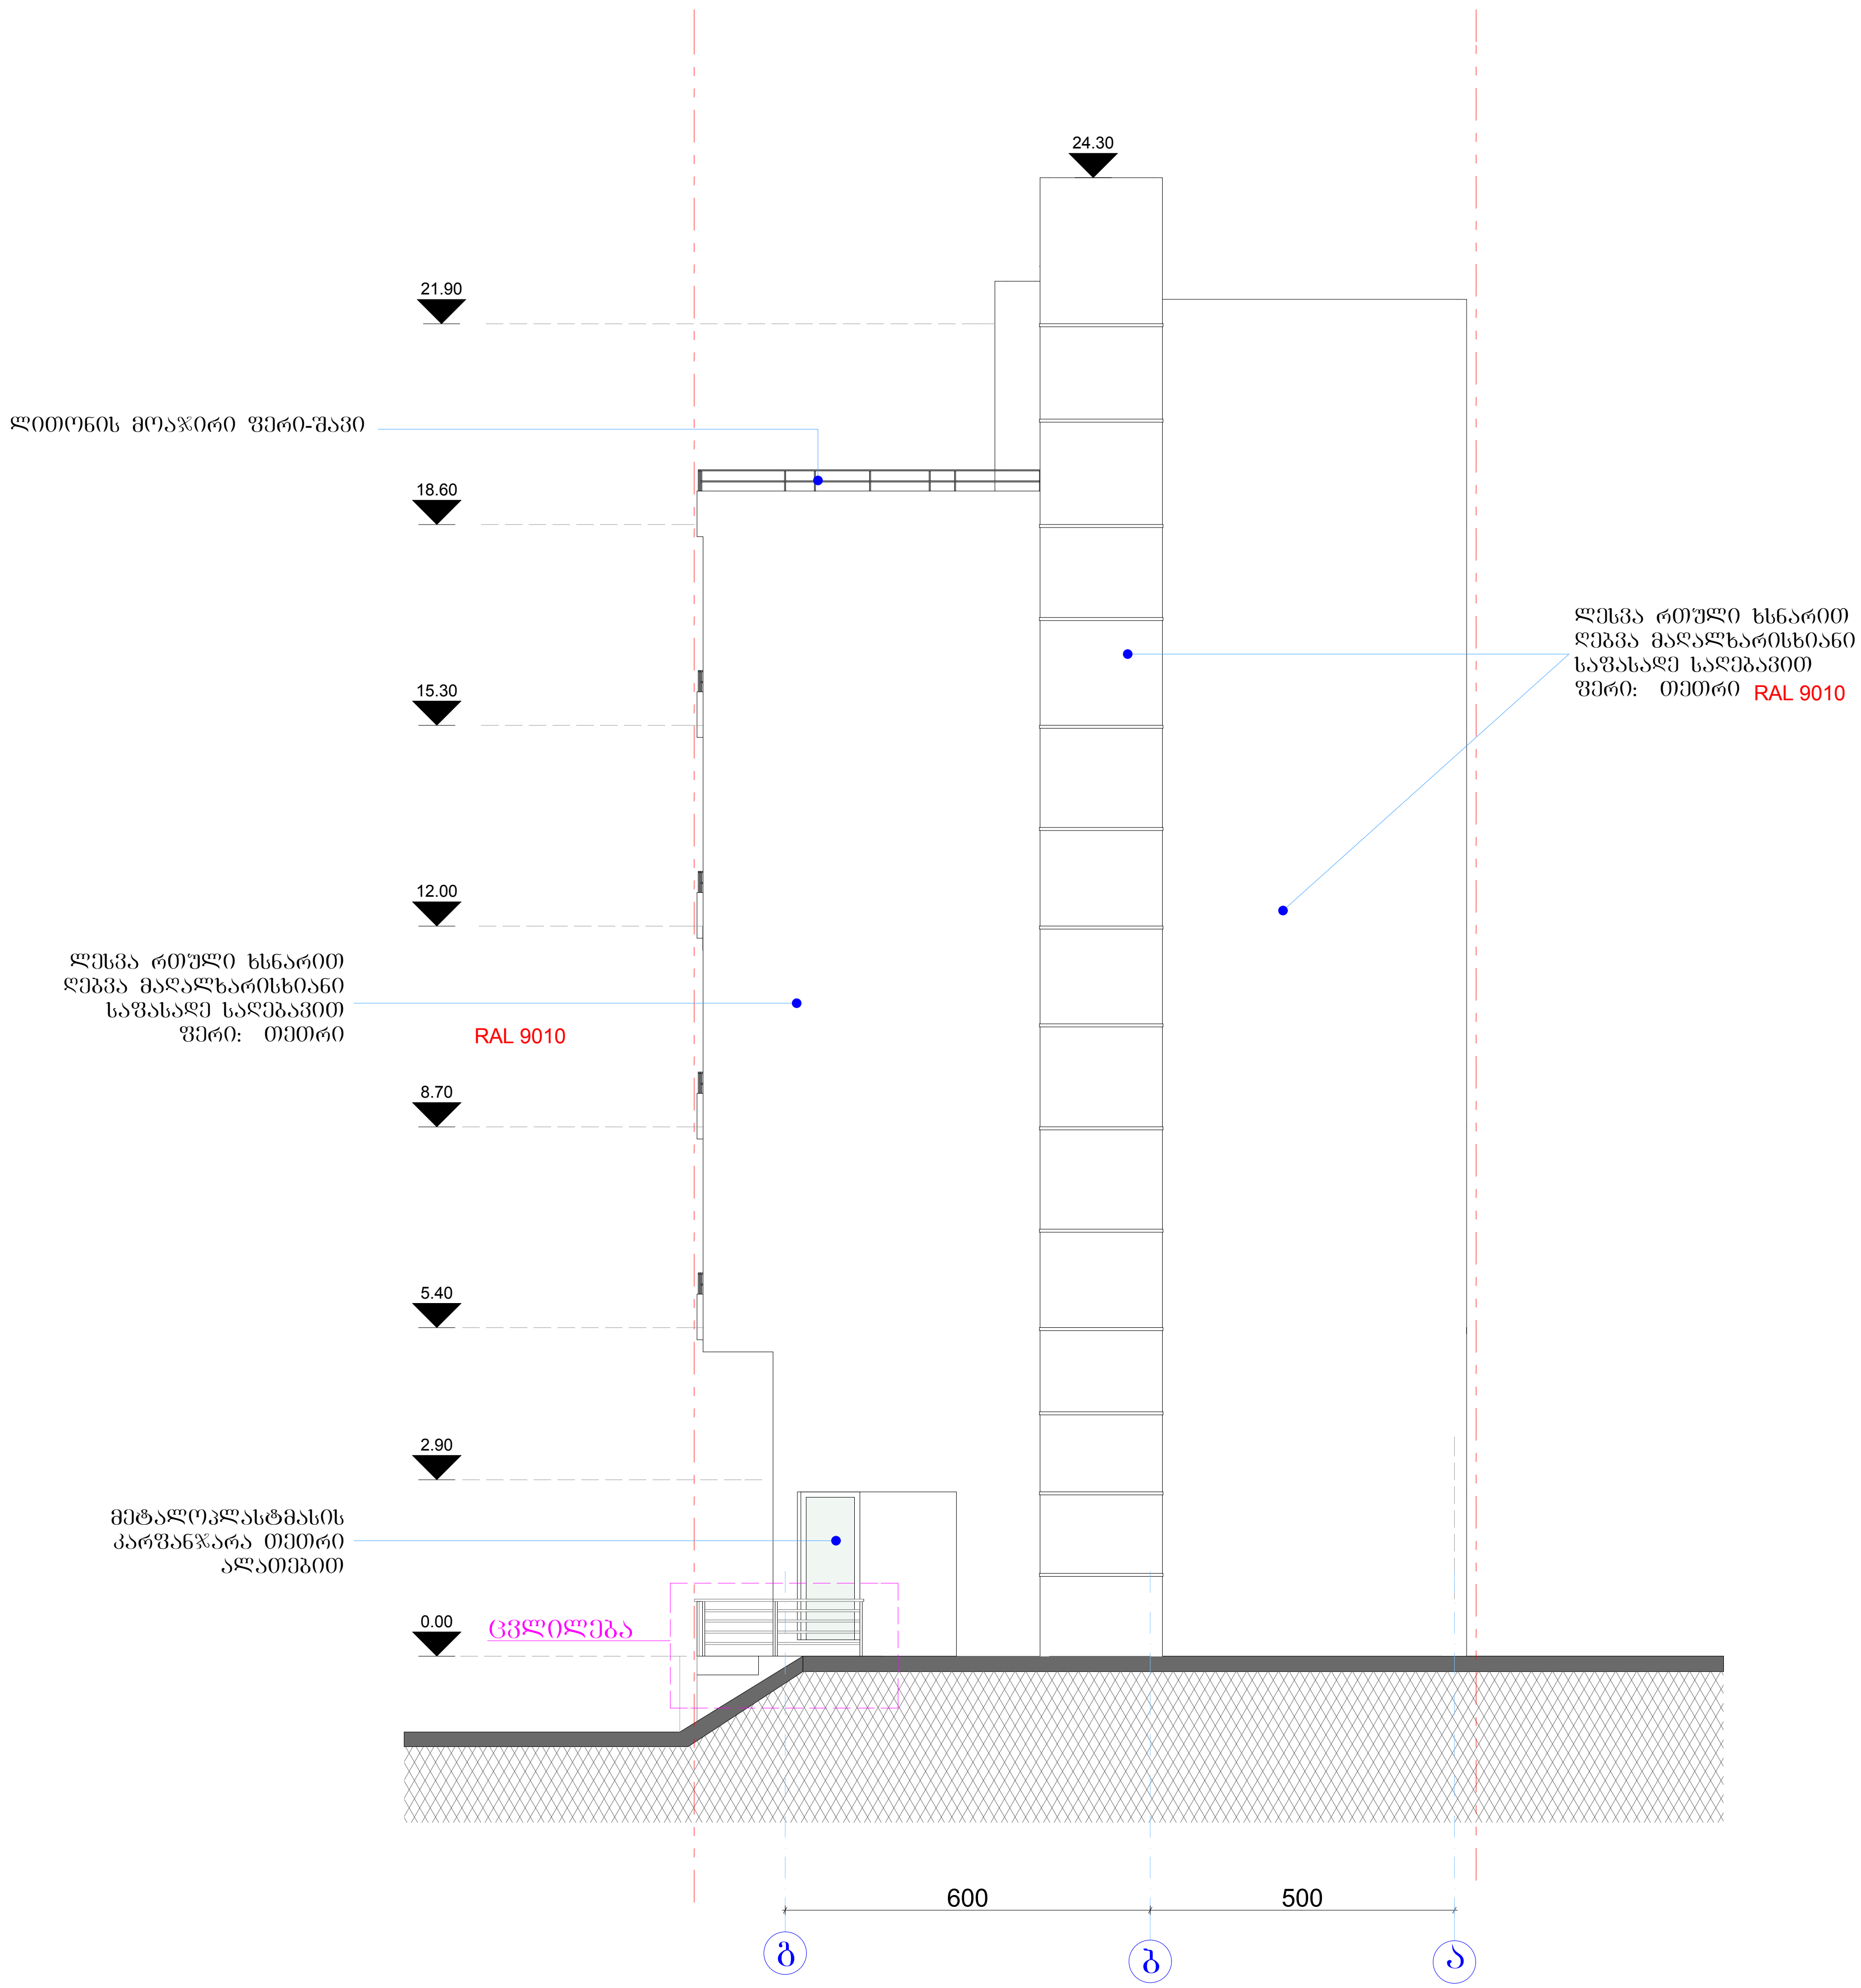

ფორმატი	
	დაკვეთა №

პირობითი ნიშნები:

ექსპლიკაცია

შენიშვნები:

ნუცუბიძის ფერდობი IV მკრ.

მრავალბინიანი
საცხოვრებელი სახლი

პ რ ო ე ქ ტ ი ს კ ო რ ე ქ ტ ი რ ე ბ ა

არქიტექტურული ნაწილი

სტატუსი	გვარი	ხელმოწერა	თარიღი
მთ/არქიტექტორი	დემეტრაძე		
დაამუშავა	დემეტრაძე		

ნუცუბიძის პლ. III-I-15-59

ი/მ "ვლადიმერ დემეტრაძე"
არქიტექტორ დემეტრაძის
სტუდია

mob.599 539 019.
e-mail :
dimademetradze@mail.ru
capiteli@ymail.com

მასშტაბი	1:100	არქიტექტურული ნაწილი
თარიღი		ფ ა ს ა დ ი გ-ა ღერძებში

სტადია	ფურცელი	ფურცლები
	ფ-	ფ-

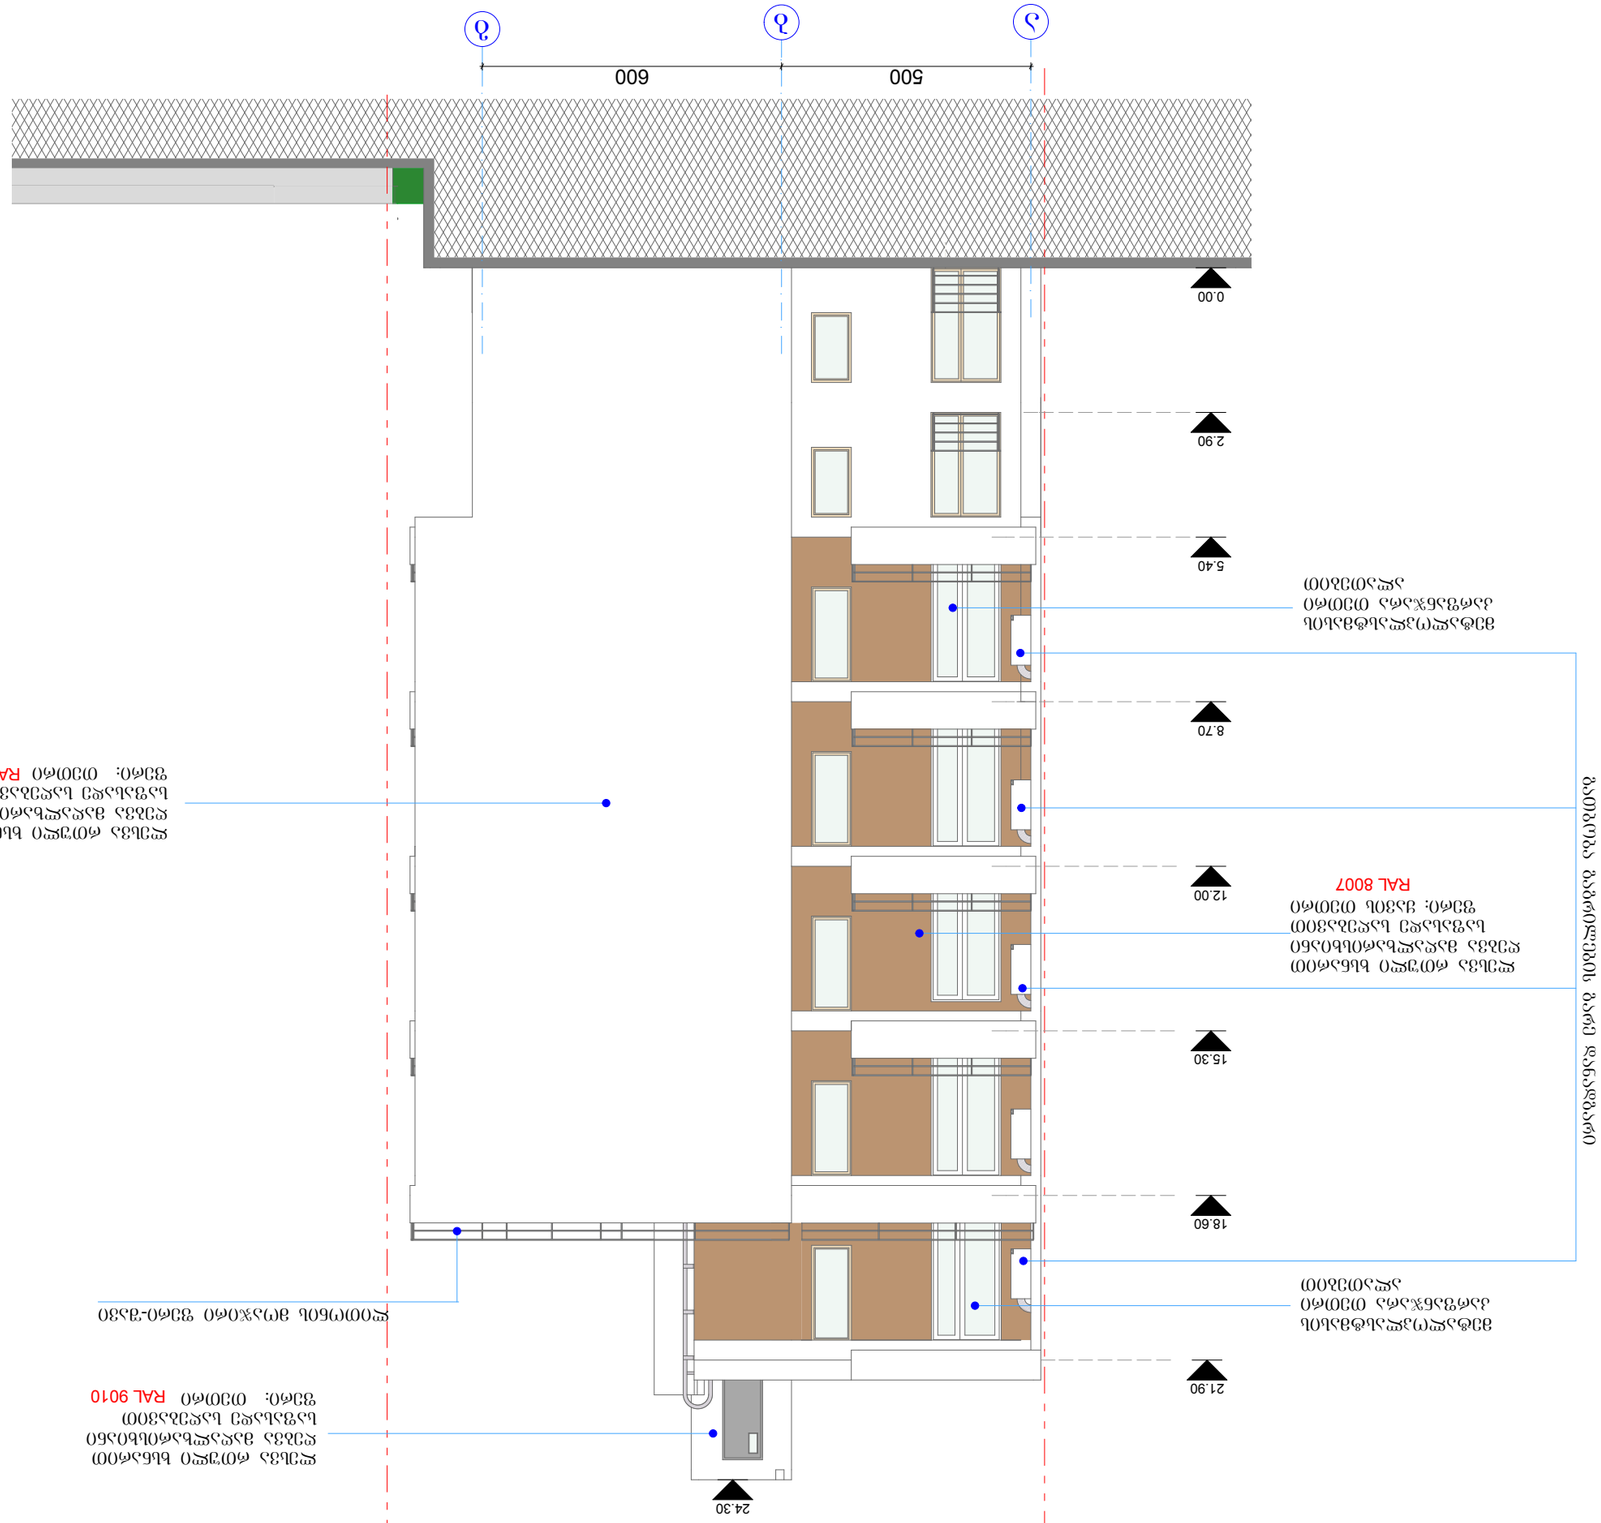
























