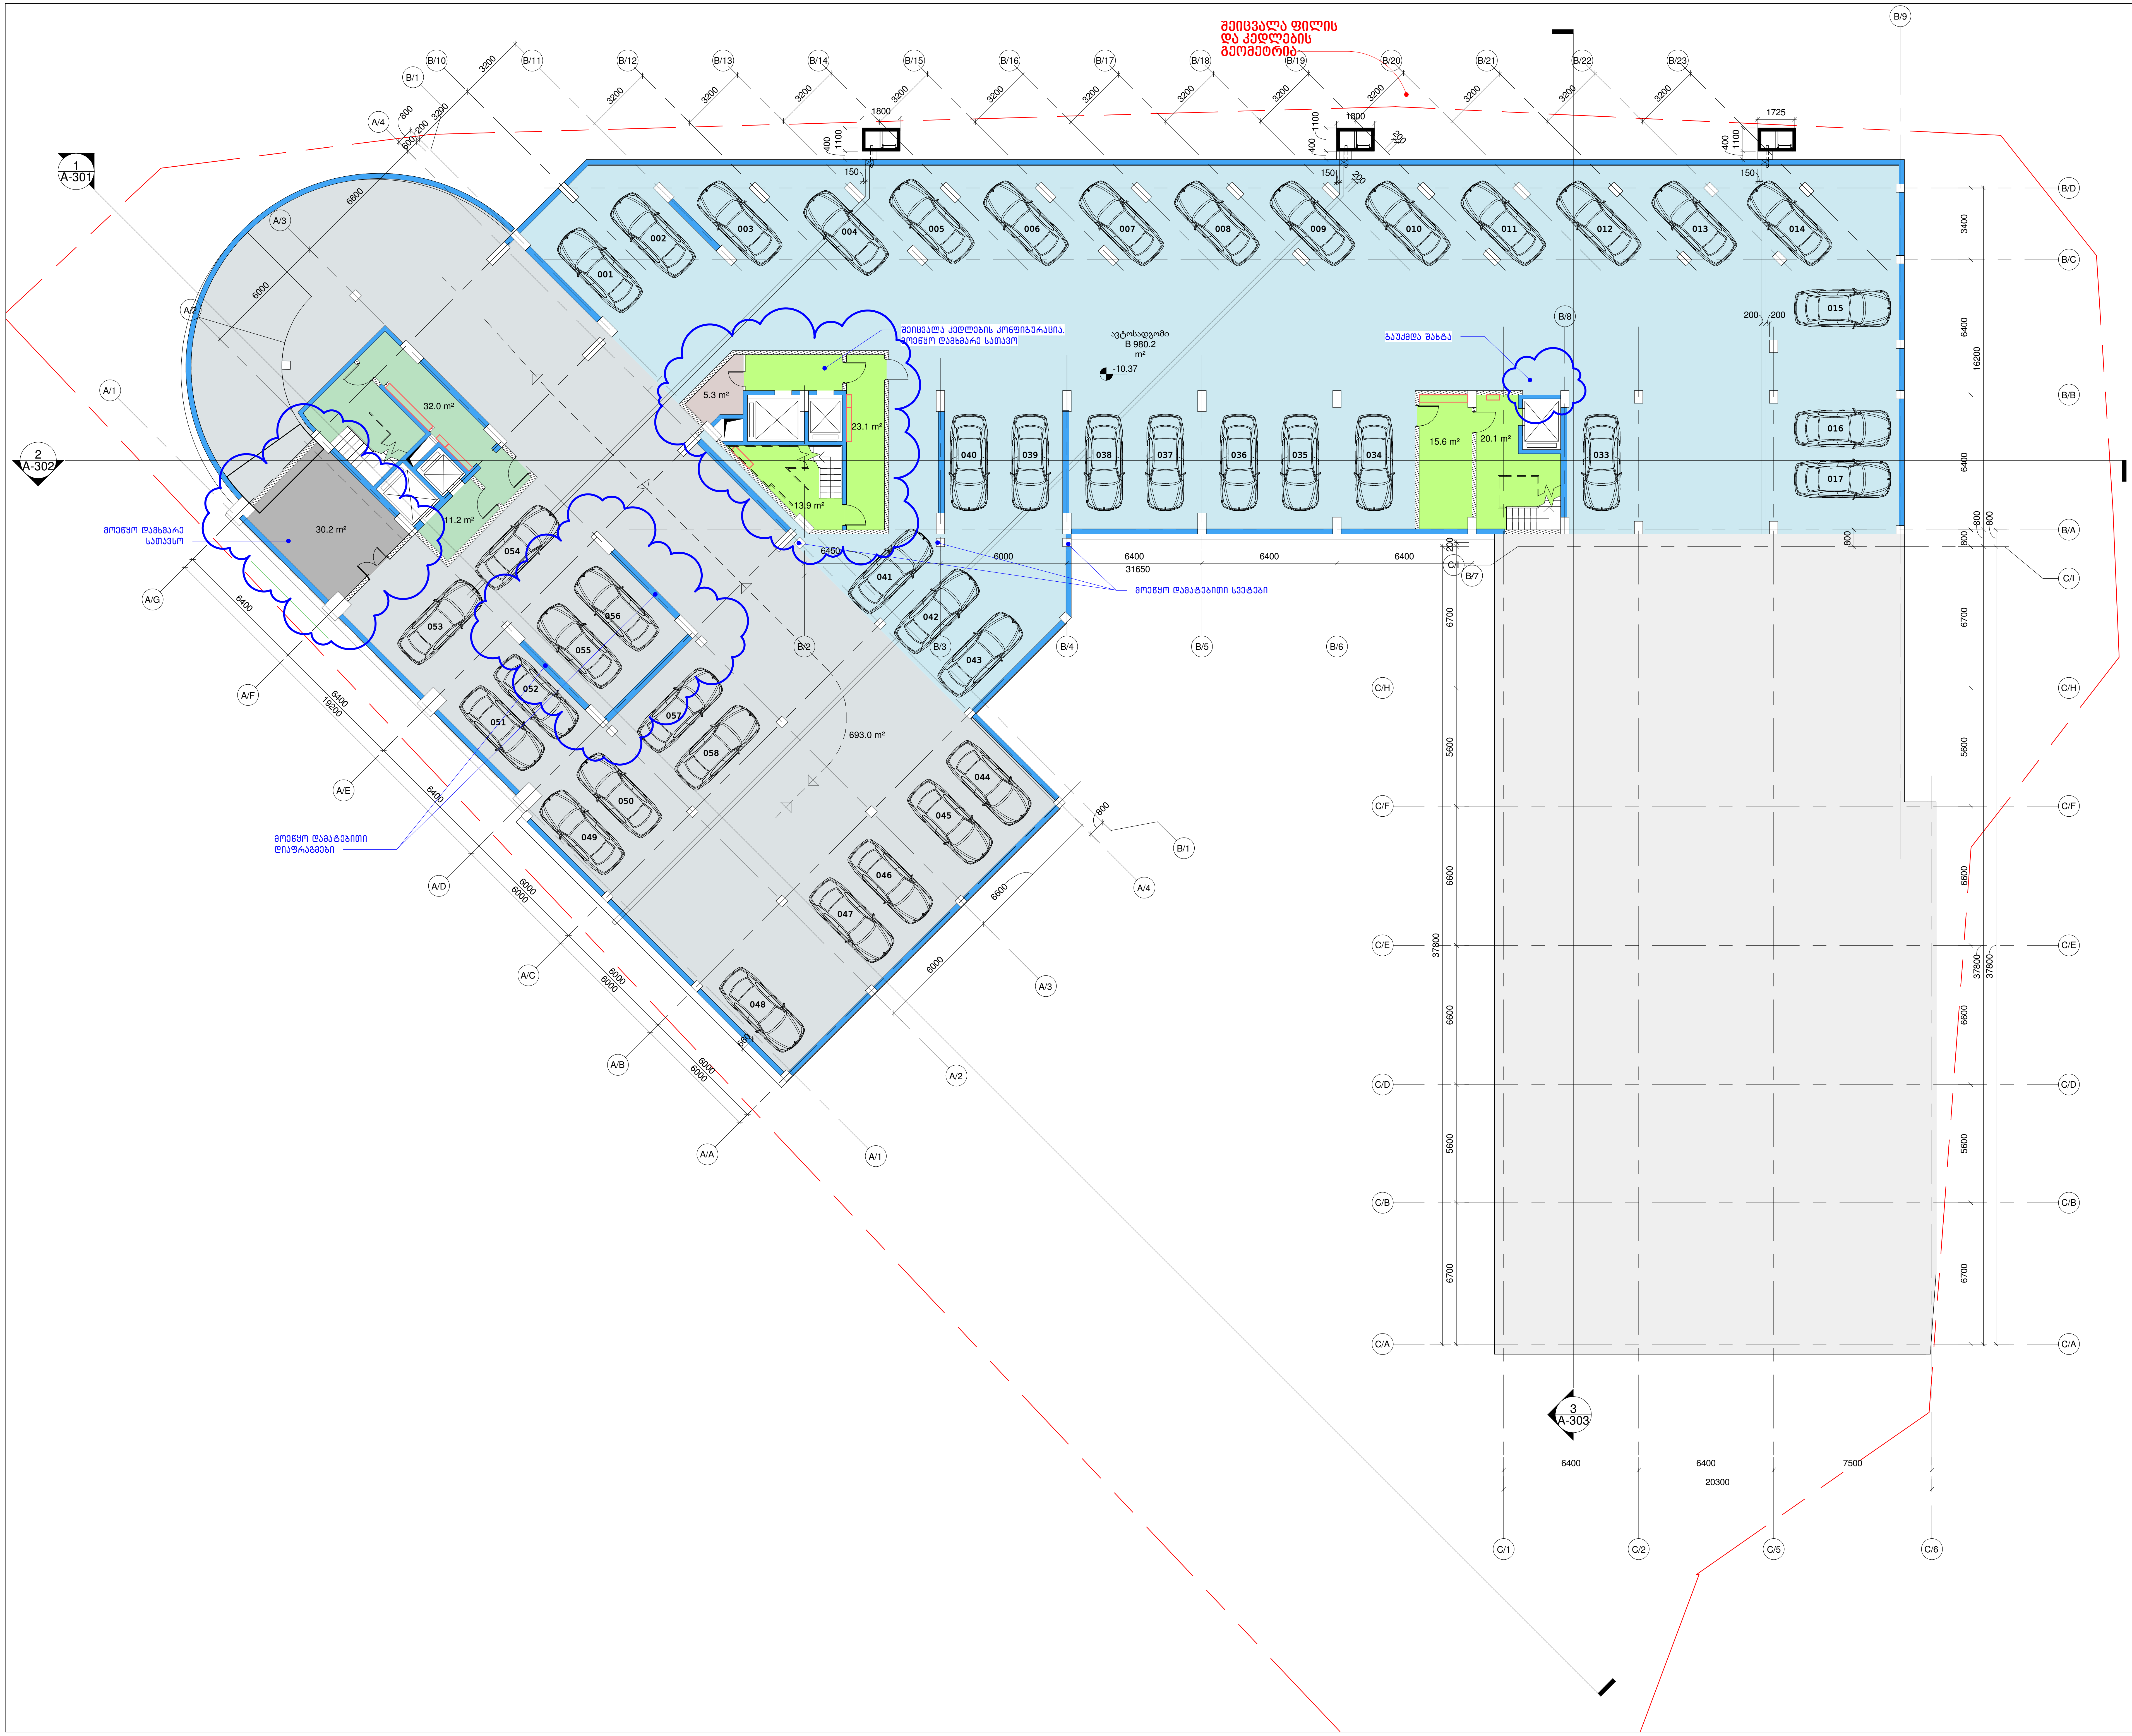

დაკვეთა	CAD FILE	ფორმატი	თარიღი
15.006	RVT	A2	2020.09.17

შესწორება:

შენიშვნა:

პირობითი აღნიშვნები:

A B C

ბლოკის კედელი

რკინა-ბეტონის კონსტრ.

საკადასტრო საზღვარი

ექსპლიკაცია:

ნახაზის დასახელება:
-2 სართულის გეგმა. (-10.37)

ობიექტის დასახელება:
მრავალბინიანი საცხოვრებელი სახლი

დამკვეთი	შპს "მესხი"	
ობიექტის მისამართი	ქ. თბილისი. ჭავჭავაძის 82	
თანამდებობა	ხელმოწერა	სახელი, გვარი
დირექტორი		ვ. აბრამიშვილი
არქიტექტორი		ა. კაციტაძე
არქიტექტორი		დ. ავალიშვილი
არქიტექტორი		ე. დიდებაშვილი

D M A R K A R C H I T E C T U R A L C O M P A N Y
დემარკი
არქიტექტურული კომპანია
(+995 32) 219 33 34
(+995 32) 219 55 12

სტადია	მასშტაბი	ფურცელი	ვარიანტი
ა.პ.	1:200	_A-101	ა

დაკვეთა	CAD FILE	ფორმატი	თარიღი
15.006	RVT	A2	2020.09.17

შესწორება:

შენიშვნა:

პირობითი აღნიშვნები:

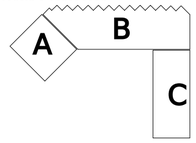

ბლოკის კედელი

რკინა-ბეტონის კონსტრ.

საკადასტრო საზღვარი

ექსპლიკაცია:

ნახაზის დასახელება:
-1 სართულის გეგმა (-7.31)

ობიექტის დასახელება:
მრავალბინიანი საცხოვრებელი სახლი

დამკვეთი	შპს "მესხი"
ობიექტის მისამართი	ქ. თბილისი. ჭავჭავაძის 82

თანამდებობა	ხელმოწერა	სახელი, გვარი
დირექტორი		ვ. აბრამიშვილი
არქიტექტორი		ბ. კაკიტაძე
არქიტექტორი		დ. ავალიშვილი
არქიტექტორი		ე. დიდებაშვილი

DMARK ARCHITECTURAL COMPANY

დემარკი
არქიტექტურული კომპანია

(+995 32) 219 33 34
(+995 32) 219 55 12

სტადია	მასშტაბი	ფურცელი	ვარიანტი
პ.პ.	1:200	_A-102	ა

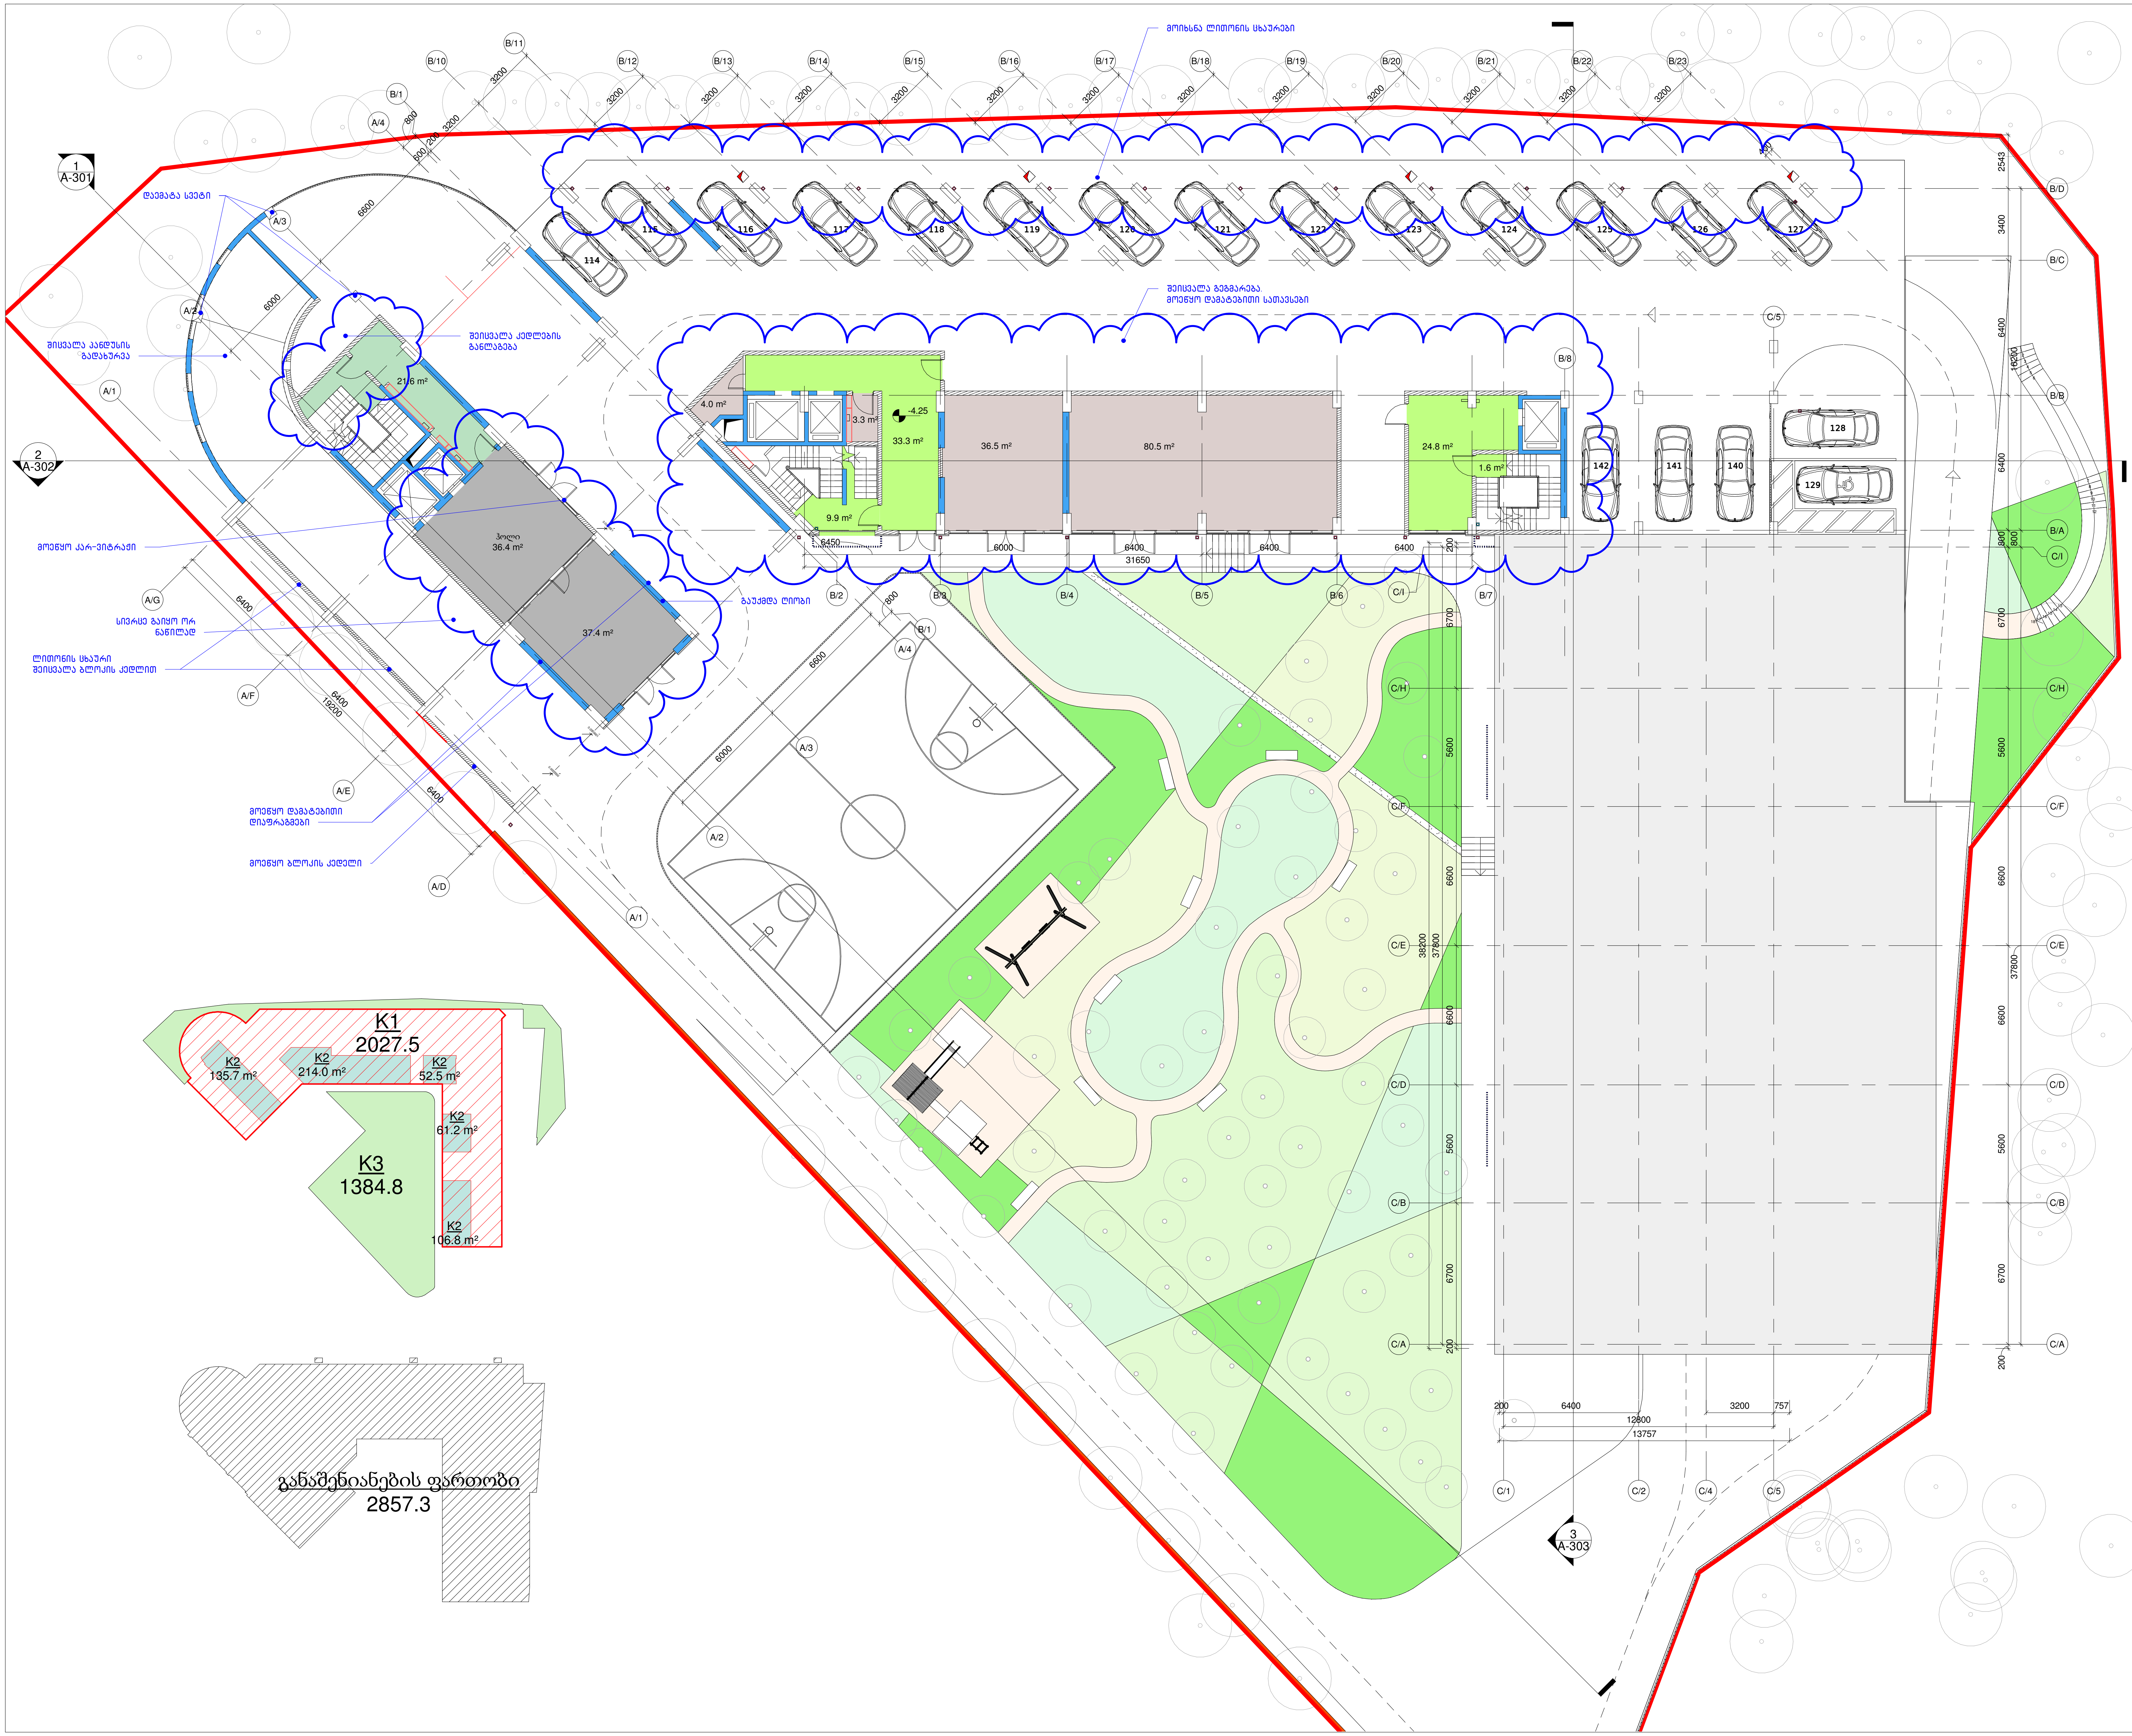

დაკვეთა	CAD FILE	ფორმატი	თარიღი
15.006	RVT	A2	2020.09.17

შესწორება:

შენიშვნა:

პირობითი აღნიშვნები:

A B C

ბლოკის კედელი

რკინა-ბეტონის კონსტრ.

საკადასტრო საზღვარი

ექსპლიკაცია:

ნახაზის დასახელება:

მიწისპირა სართულის გეგმა (-4.25)

ობიექტის დასახელება:

მრავალბინიანი საცხოვრებელი სახლი

დამკვეთი	შპს "მესხი"	
ობიექტის მისამართი	ქ. თბილისი. ჭავჭავაძის 82	
თანამდებობა	ხელმოწერა	სახელი, გვარი
დირექტორი		ვ. აბრამიშვილი
არქიტექტორი		ა. კაციტაძე
არქიტექტორი		დ. ავალიშვილი
არქიტექტორი		ე. დიდებაშვილი

DMARK ARCHITECTURAL COMPANY
დემარკი
არქიტექტურული კომპანია
(+995 32) 219 33 34
(+995 32) 219 55 12

სტადია	მასშტაბი	ფურცელი	ვარიანტი
ა.პ.	1:200	_A-103	ა

დაკვეთა	CAD FILE	ფორმატი	თარიღი
15.006	RVT	A2	2020.09.17

შესწორება:

შენიშვნა:

პირობითი აღნიშვნები:

A B C

ბლოკის კედელი

რკინა-ბეტონის კონსტრ.

საკადასტრო საზღვარი

ექსპლიკაცია:

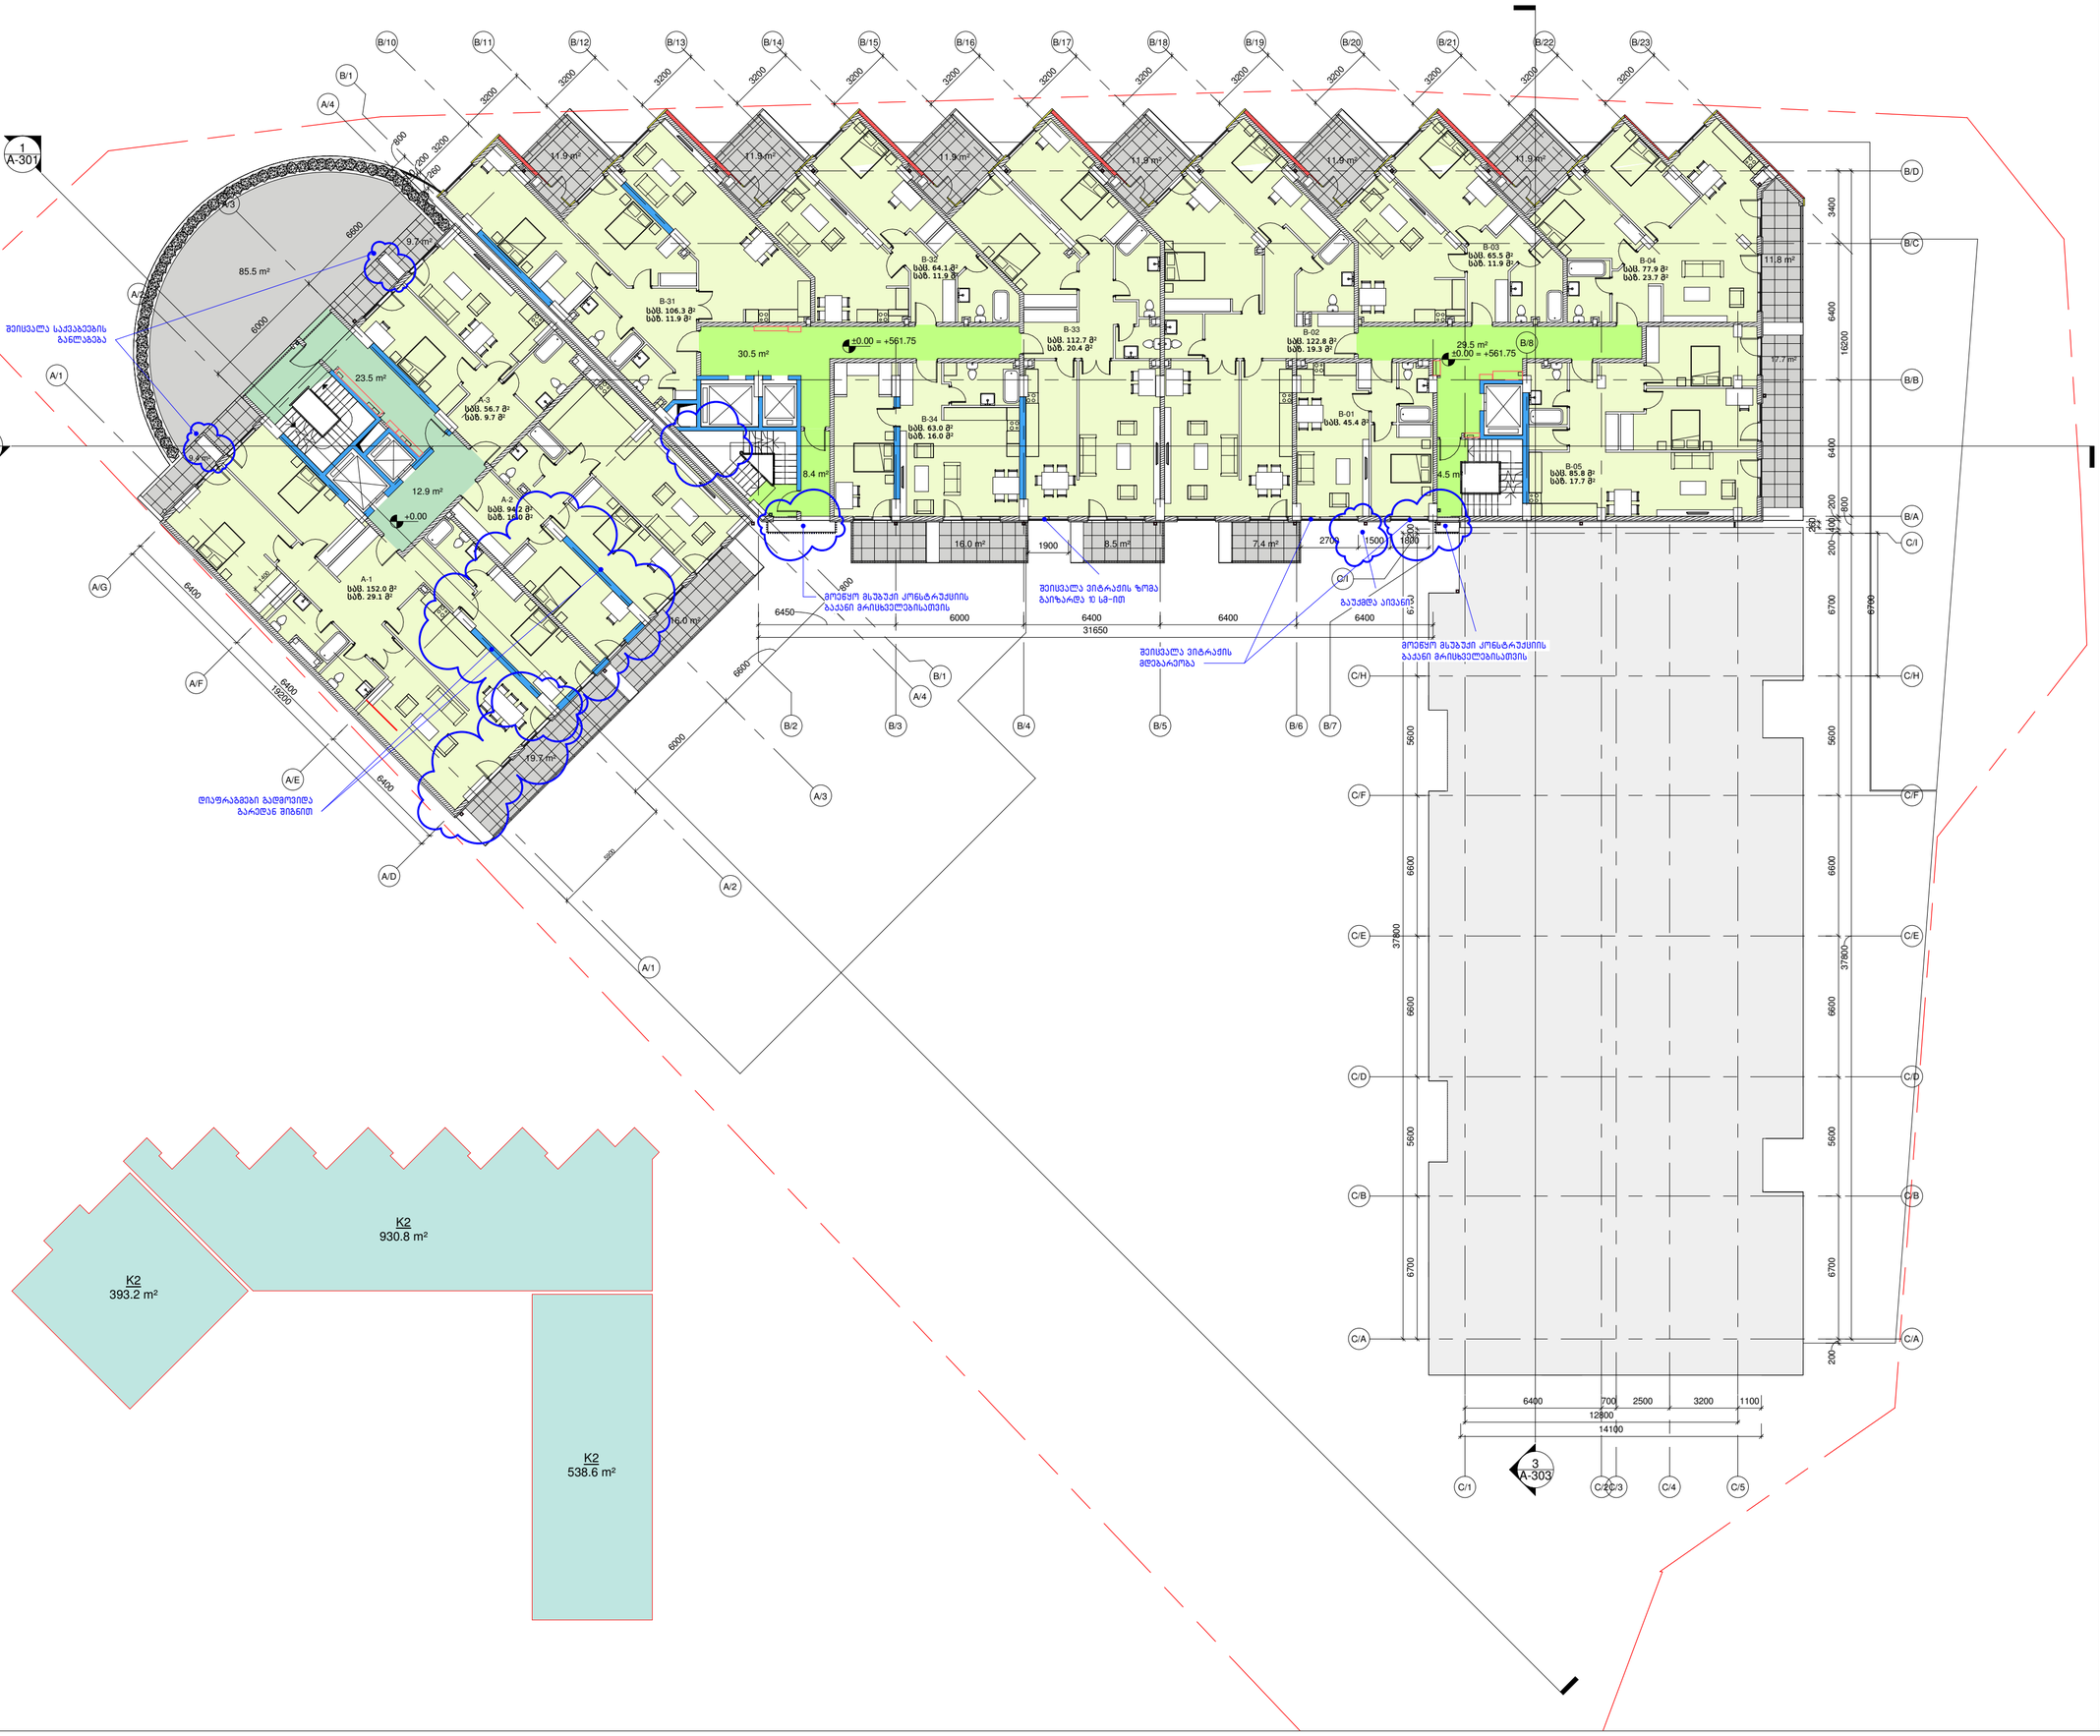
1 A-301
2 A-302
3 A-303
B-31 სპმ. 106.3 მ² საბ. 11.9 მ²
B-32 სპმ. 64.1 მ² საბ. 11.9 მ²
B-33 სპმ. 112.7 მ² საბ. 20.4 მ²
B-34 სპმ. 63.0 მ² საბ. 16.0 მ²
B-02 სპმ. 122.8 მ² საბ. 19.3 მ²
B-01 სპმ. 45.4 მ²
B-03 სპმ. 65.5 მ² საბ. 11.9 მ²
B-04 სპმ. 77.9 მ² საბ. 23.7 მ²
B-05 სპმ. 85.8 მ² საბ. 17.7 მ²
A-1 სპმ. 152.0 მ² საბ. 29.1 მ²
A-2 სპმ. 94.2 მ² საბ. 16.0 მ²
A-3 სპმ. 56.7 მ² საბ. 9.7 მ²
±0.00 = +561.75
±0.00
85.5 m²
23.5 m²
12.9 m²
30.5 m²
29.5 m²
16.0 m²
8.4 m²
8.5 m²
7.4 m²
4.5 m²
11.9 m²
11.8 m²
9.7 m²
19.7 m²
17.7 m²
შეისვალა საქვაბეების განლაგება
მოეწყო მსუბუქი კონსტრუქციის ბაქანი მარისხველებისათვის
შეისვალა ვიტრაჟის ზომა გაიზარდა 10 სმ-ით
გაუქმდა აივანი
შეისვალა ვიტრაჟის მდებარეობა
მოეწყო მსუბუქი კონსტრუქციის ბაქანი მარისხველებისათვის
დისუფრაგმები გადმოვიდა გარეთვნ მიწნით
6450
6000
6400
6400
6400
31650
16800
6400
6400
6400
6000
6000
6000

დაკვეთა	CAD FILE	ფორმატი	თარიღი
15.006	RVT	A2	2020.09.17

შესწორება:

შენიშვნა:

პირობითი აღნიშვნები:

A B C

ბლოკის კედელი

რკინა-ბეტონის კონსტრ.

საკადასტრო საზღვარი

ექსპლიკაცია:

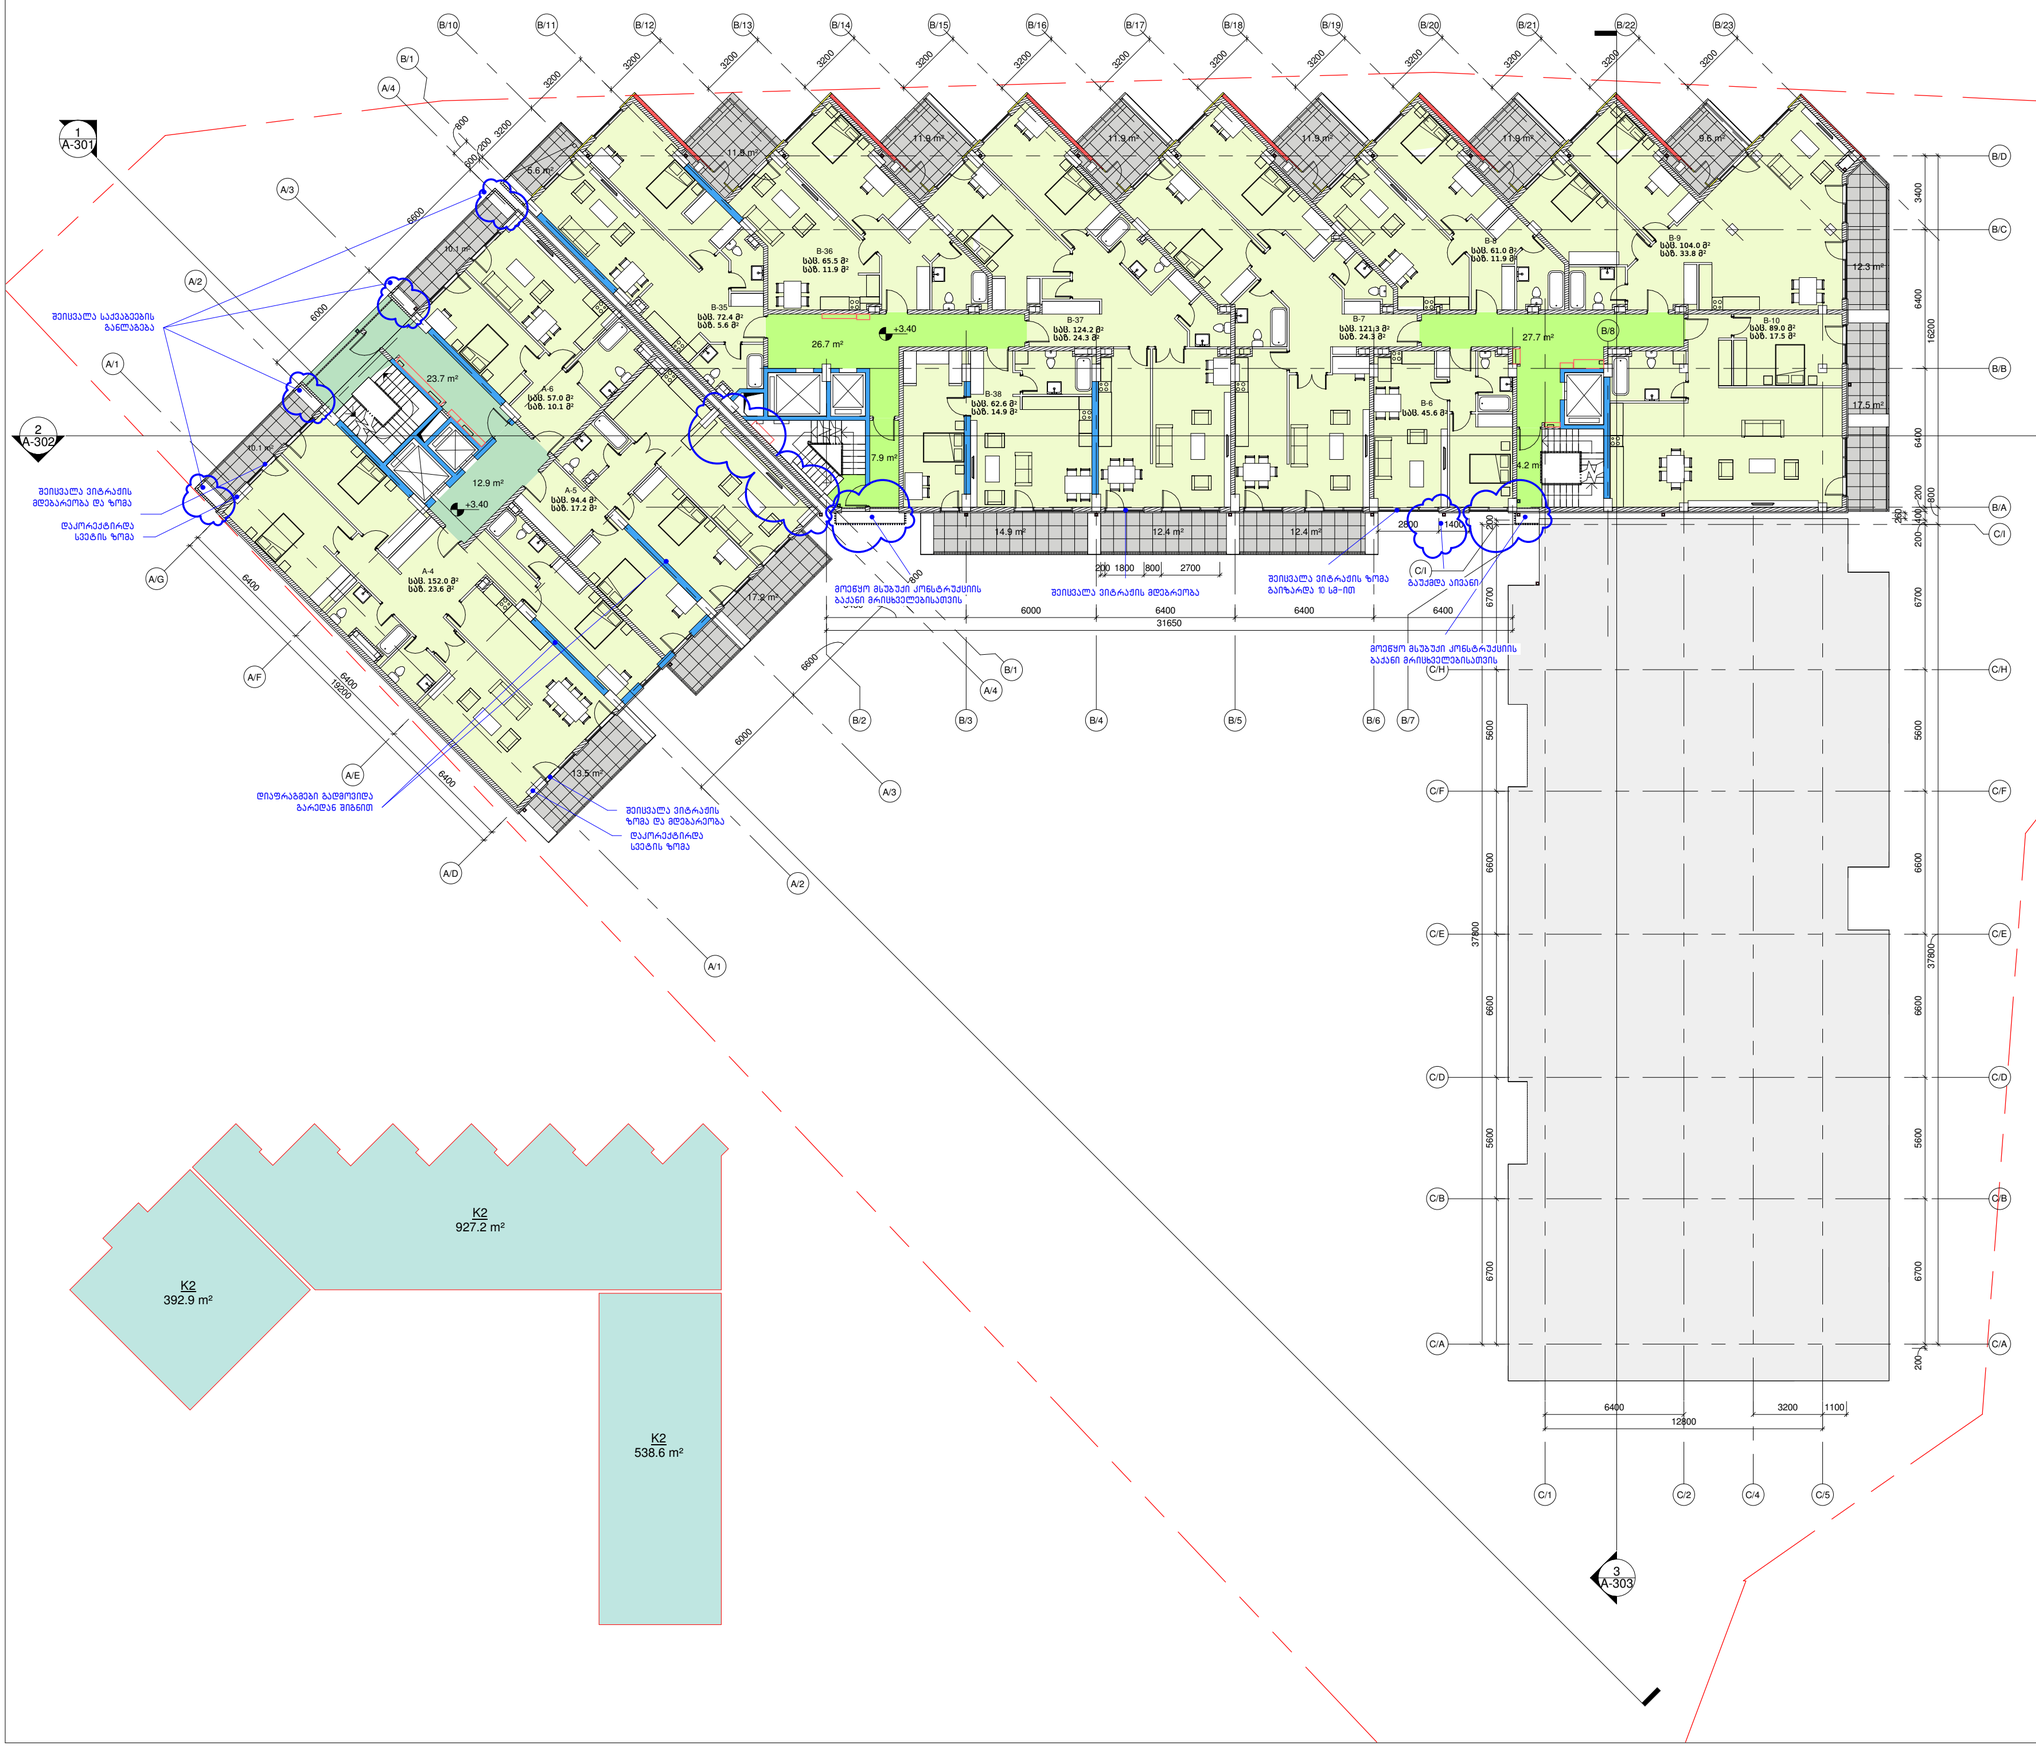

ნახაზის დასახელება:
მე-2 სართულის გეგმა (3.40)

ობიექტის დასახელება:
მრავალბინიანი საცხოვრებელი სახლი

დამკვეთი	შპს "მესხი"
ობიექტის მისამართი	ქ. თბილისი. ჭავჭავაძის 82

თანამდებობა	ხელმოწერა	სახელი, გვარი
დირექტორი		ვ. აბრამიშვილი
არქიტექტორი		ა. კაციტაძე
არქიტექტორი		დ. ავალიშვილი
არქიტექტორი		ე. დიდებაშვილი

DMARK ARCHITECTURAL COMPANY
დემარკი
არქიტექტურული კომპანია
(+995 32) 219 33 34
(+995 32) 219 55 12

სტადია	მასშტაბი	ფურცელი	ვარიანტი
პ.პ.	1:200	_A-105	ა



დაკვეთა	CAD FILE	ფორმატი	თარიღი
15.006	RVT	A2	2020.09.17

შესწორება:

შენიშვნა:

პირობითი აღნიშვნები:

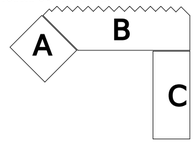

ბლოკის კედელი

რკინა-ბეტონის კონსტრ.

საკადასტრო საზღვარი

ექსპლიკაცია:

ნახაზის დასახელება:
მე-3 სართულის გეგმა (6.80)

ობიექტის დასახელება:
მრავალბინიანი საცხოვრებელი სახლი

დამკვეთი	შპს "მესხი"
ობიექტის მისამართი	ქ. თბილისი. ჭავჭავაძის 82

თანამდებობა	ხელმოწერა	სახელი, გვარი
დირექტორი		ვ. აბრამიშვილი
არქიტექტორი		ა. კაციტაძე
არქიტექტორი		დ. აკალიშვილი
არქიტექტორი		ე. დიდებაშვილი

DMARK ARCHITECTURAL COMPANY
დემარკი
არქიტექტურული კომპანია
(+995 32) 219 33 34
(+995 32) 219 55 12

სტადია	მასშტაბი	ფურცელი	ვარიანტი
პ.პ.	1:200	_A-106	ა

დაკვეთა	CAD FILE	ფორმატი	თარიღი
15.006	RVT	A2	2020.09.17

შესწორება:

შენიშვნა:

პირობითი აღნიშვნები:

A B C

ბლოკის კედელი

რკინა-ბეტონის კონსტრ.

საკადასტრო საზღვარი

ექსპლიკაცია:

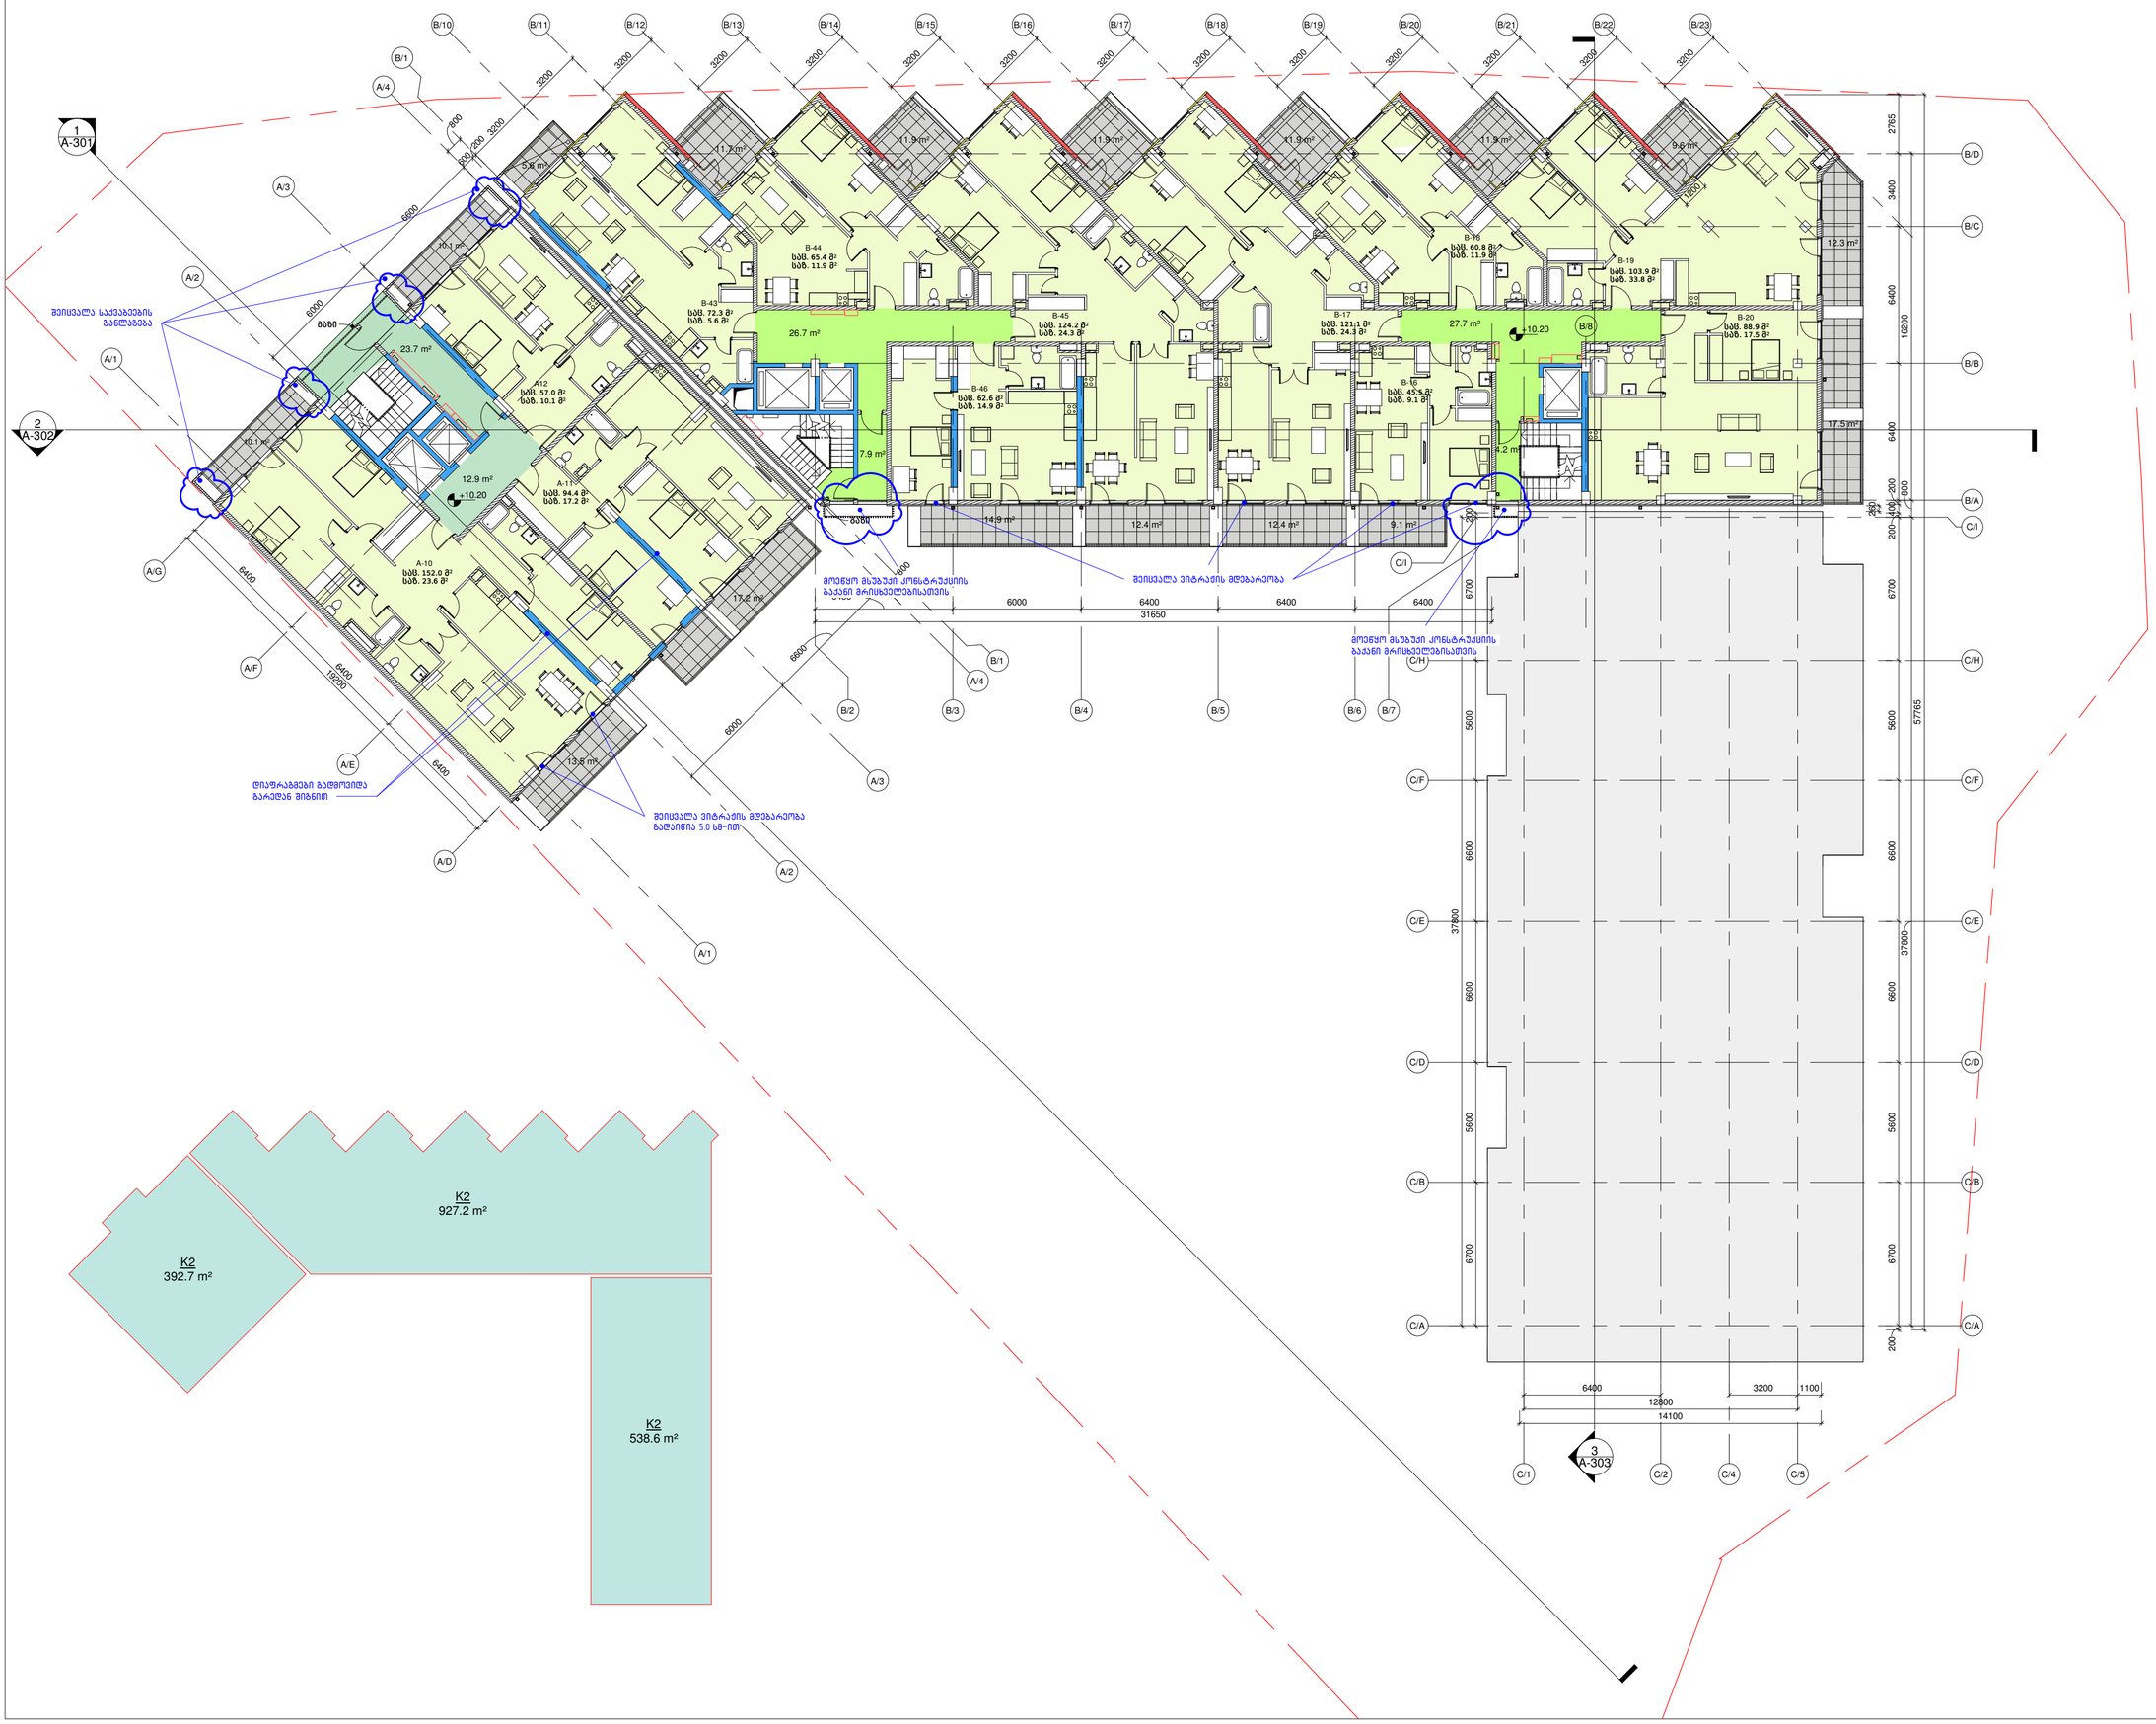

ნახაზის დასახელება:
მე-4 სართულის გეგმა (10.20)

ობიექტის დასახელება:
მრავალბინიანი საცხოვრებელი სახლი

დამკვეთი	შპს "მესხი"
ობიექტის მისამართი	ქ. თბილისი. ფავჭავაძის 82

თანამდებობა	ხელმოწერა	სახელი, გვარი
დირექტორი		ვ. აბრამიშვილი
არქიტექტორი		ა. კაციტაძე
არქიტექტორი		დ. ავალიშვილი
არქიტექტორი		ე. დიდებაშვილი

DMARK ARCHITECTURAL COMPANY
დემარკი
არქიტექტურული კომპანია
(+995 32) 219 33 34
(+995 32) 219 55 12

სტადია	მასშტაბი	ფურცელი	ვარიანტი
პ.პ.	1:200	_A-107	ა

დაკვეთა	CAD FILE	ფორმატი	თარიღი
15.006	RVT	A2	2020.09.17

შესწორება:

შენიშვნა:

პირობითი აღნიშვნები:

A B C

ბლოკის კედელი

რკინა-ბეტონის კონსტრ.

საკადასტრო საზღვარი

ექსპლიკაცია:

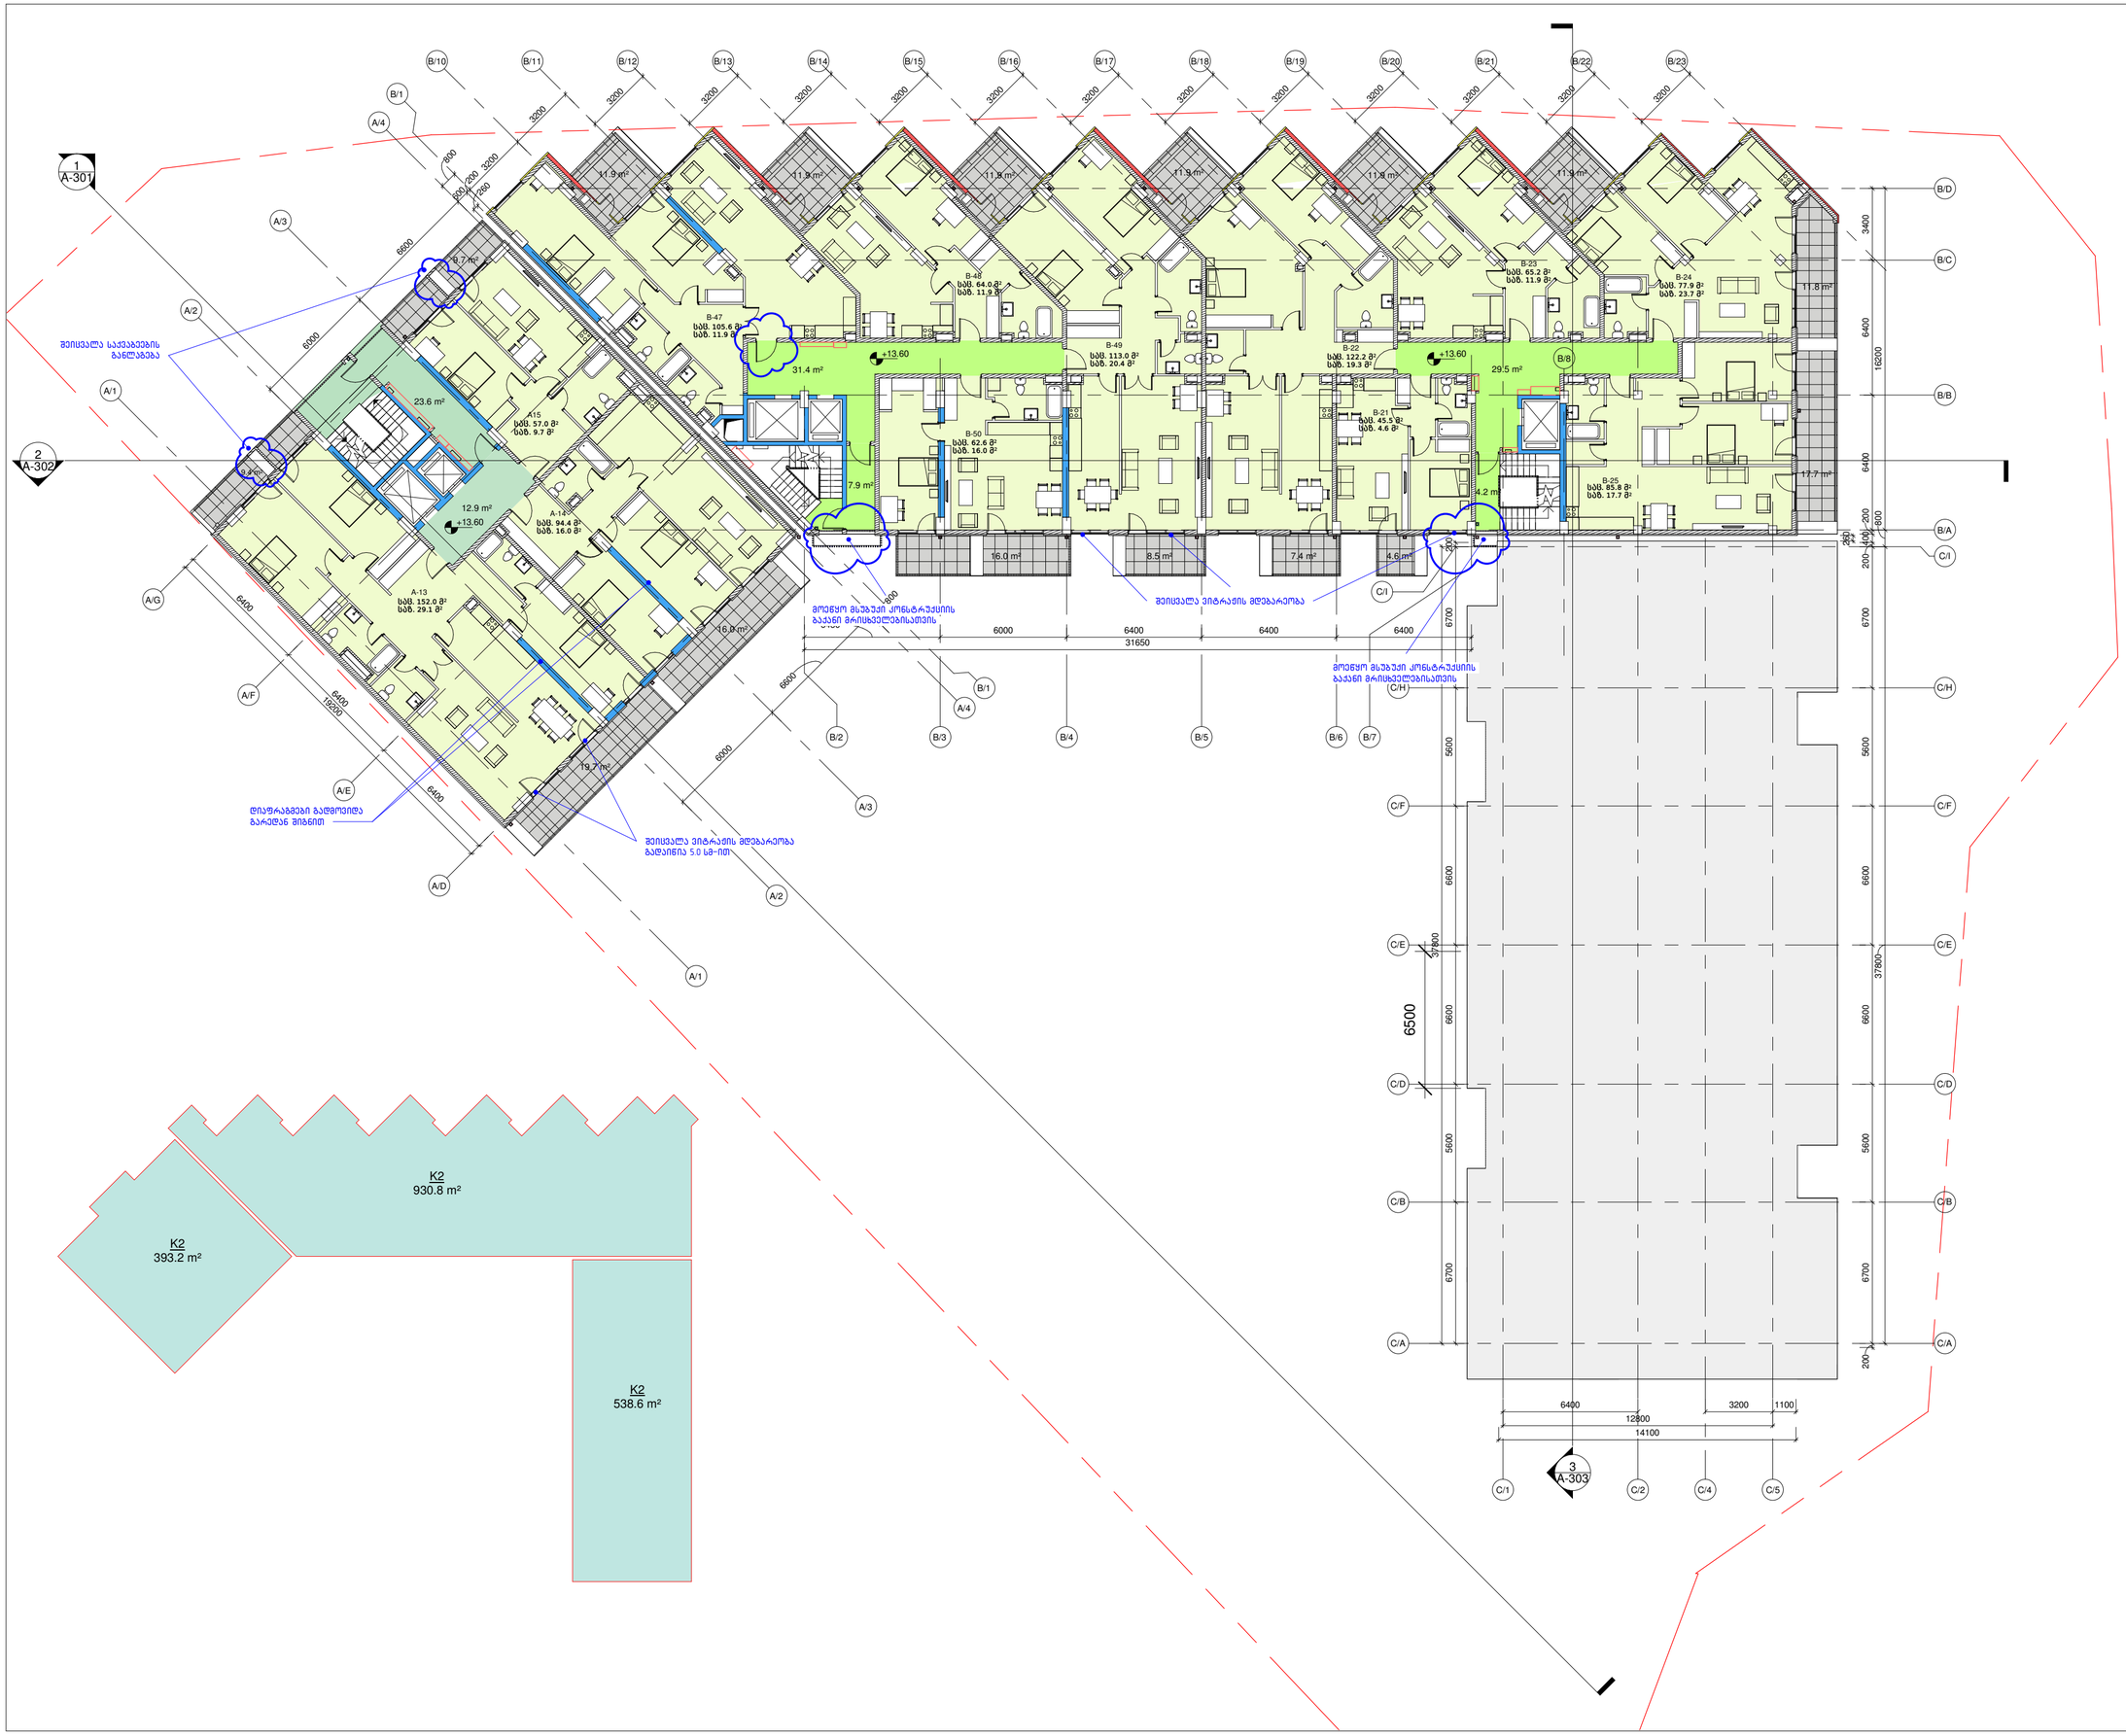

ნახაზის დასახელება:
მე-5 სართულის გეგმა (13.60)

ობიექტის დასახელება:
მრავალბინიანი საცხოვრებელი სახლი

დამკვეთი	შპს "მესხი"
ობიექტის მისამართი	ქ. თბილისი. ფავჭავაძის 82

თანამდებობა	ხელმოწერა	სახელი, გვარი
დირექტორი		ვ. აბრამიშვილი
არქიტექტორი		ა. კაციტაძე
არქიტექტორი		დ. ავალიშვილი
არქიტექტორი		ე. დიდებაშვილი

DMARK ARCHITECTURAL COMPANY
დემარკი
არქიტექტურული კომპანია
(+995 32) 219 33 34
(+995 32) 219 55 12

სტადია	მასშტაბი	ფურცელი	ვარიანტი
პ.პ.	1:200	_A-108	პ

დაკვეთა	CAD FILE	ფორმატი	თარიღი
15.006	RVT	A2	2020.09.17

შესწორება:

შენიშვნა:

პირობითი აღნიშვნები:

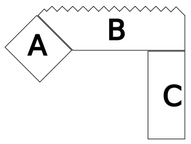

ბლოკის კედელი

რკინა-ბეტონის კონსტრ.

საკადასტრო საზღვარი

ექსპლიკაცია:

ნახაზის დასახელება:
მე-6 სართულის გეგმა (17.00)

ობიექტის დასახელება:
მრავალბინიანი საცხოვრებელი სახლი

დამკვეთი	შპს "მესხი"
ობიექტის მისამართი	ქ. თბილისი. ფავჭავაძის 82

თანამდებობა	ხელმოწერა	სახელი, გვარი
დირექტორი		ვ. აბრამიშვილი
არქიტექტორი		ა. კაციტაძე
არქიტექტორი		დ. ავალიშვილი
არქიტექტორი		ე. დიდებაშვილი

DMARK ARCHITECTURAL COMPANY

დემარკი
არქიტექტურული კომპანია

(+995 32) 219 33 34
(+995 32) 219 55 12

სტადია	მასშტაბი	ფურცელი	ვარიანტი
პ.პ.	1:200	_A-109	ა

დაკვეთა	CAD FILE	ფორმატი	თარიღი
15.006	RVT	A2	2020.09.17

შესწორება:

შენიშვნა:

პირობითი აღნიშვნები:

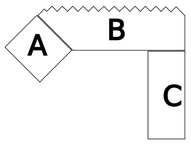

ბლოკის კედელი

რკინა-ბეტონის კონსტრ.

საკადასტრო საზღვარი

ექსპლიკაცია:

ნახაზის დასახელება:
მე-7 სართულის გეგმა (20.40)

ობიექტის დასახელება:
მრავალბინიანი საცხოვრებელი სახლი

დამკვეთი	შპს "მესხი"
ობიექტის მისამართი	ქ. თბილისი. ჭავჭავაძის 82

თანამდებობა	ხელმოწერა	სახელი, გვარი
დირექტორი		ვ. აბრამიშვილი
არქიტექტორი		ა. კაციტაძე
არქიტექტორი		დ. ავალიშვილი
არქიტექტორი		ე. დიდებაშვილი

DMARK ARCHITECTURAL COMPANY
დემარკი
არქიტექტურული კომპანია
(+995 32) 219 33 34
(+995 32) 219 55 12

სტადია	მასშტაბი	ფურცელი	ვარიანტი
პ.პ.	1:200	_A-110	ა

დაკვეთა	CAD FILE	ფორმატი	თარიღი
15.006	RVT	A2	2020.09.17

შესწორება:

შენიშვნა:

პირობითი აღნიშვნები:

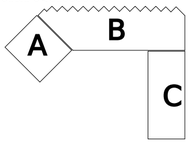

ბლოკის კედელი

რკინა-ბეტონის კონსტრ.

საკადასტრო საზღვარი

ექსპლიკაცია:

ნახაზის დასახელება:	
მე-8 სართულის გეგმა (23.80)	
ობიექტის დასახელება:	
მრავალბინიანი საცხოვრებელი სახლი	
დამკვეთი	შპს "მესხი"
ობიექტის მისამართი	ქ. თბილისი. ჭავჭავაძის 82
თანამდებობა	ხელმოწერა / სახელი, გვარი
დირექტორი	ვ. აბრამიშვილი
არქიტექტორი	ა. კაციტაძე
არქიტექტორი	დ. ავალიშვილი
არქიტექტორი	ე. დიდებაშვილი

DMARK ARCHITECTURAL COMPANY

დემარკი

არქიტექტურული კომპანია

(+995 32) 219 33 34

(+995 32) 219 55 12

სტადია	მასშტაბი	ფურცელი	ვარიანტი
პ.პ.	1:200	_A-111	პ

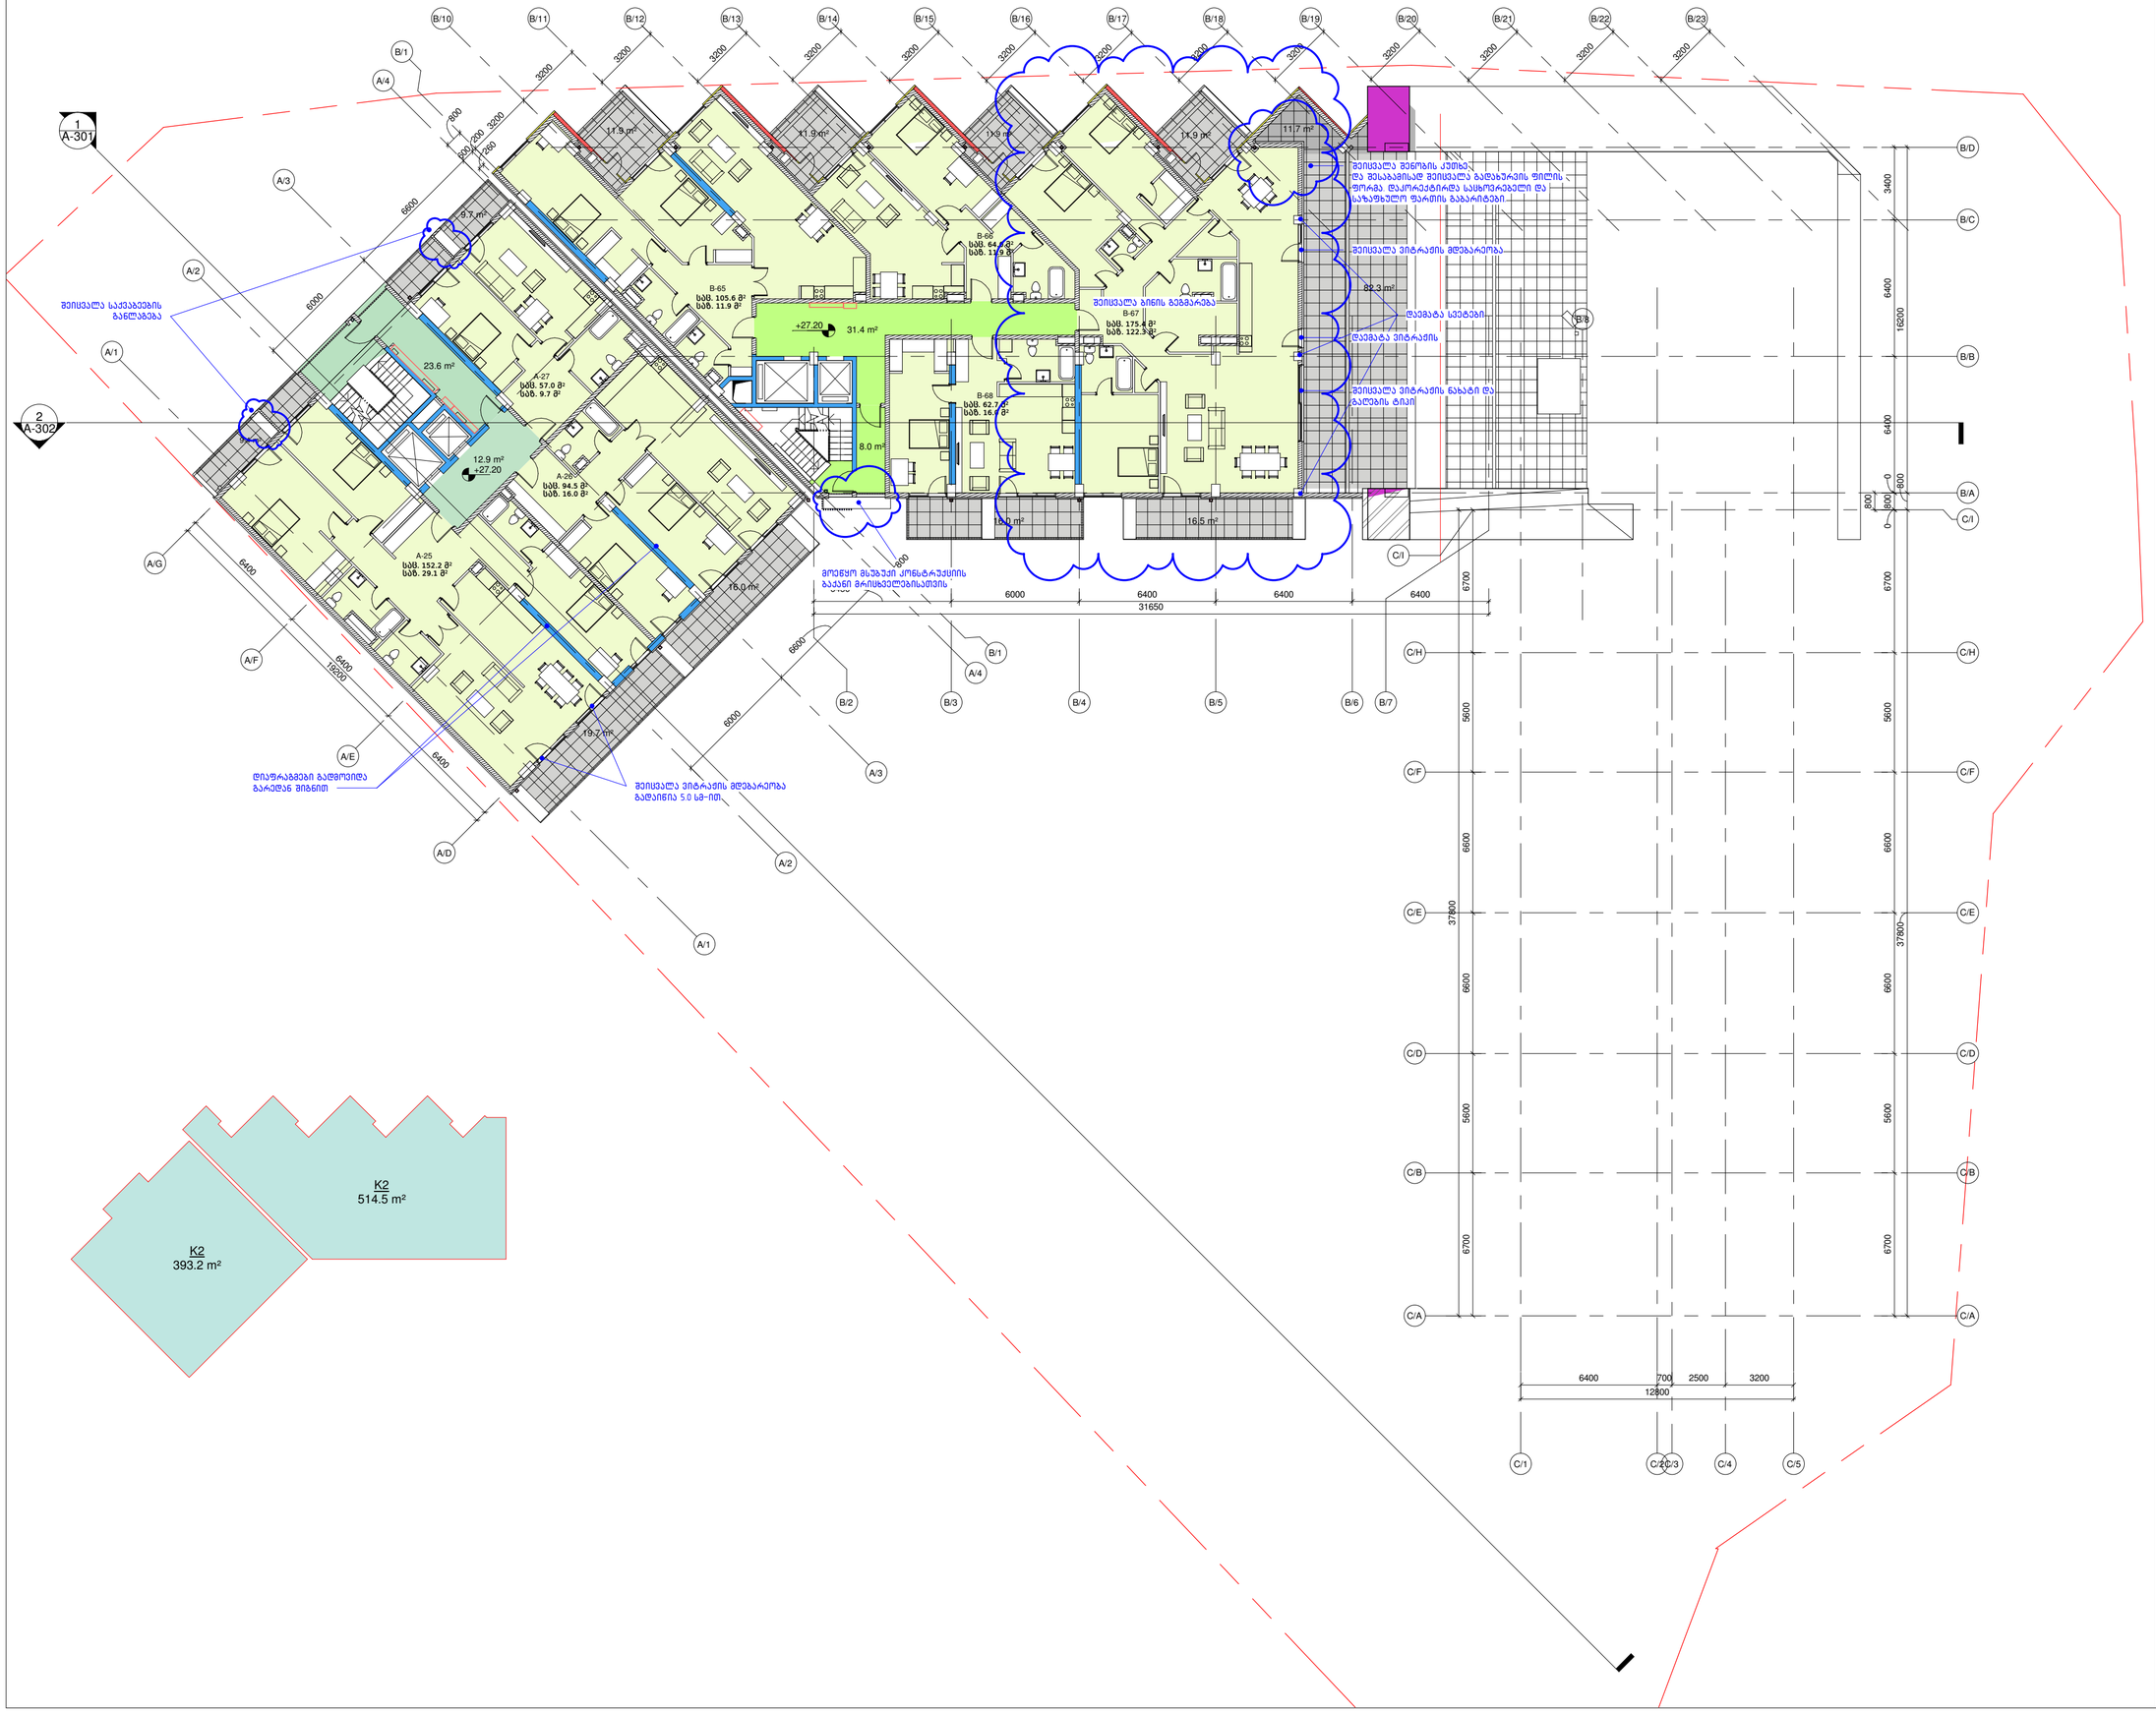

დაკვეთა	CAD FILE	ფორმატი	თარიღი
15.006	RVT	A2	2020.09.17

შესწორება:

შენიშვნა:

პირობითი აღნიშვნები:

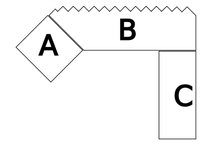

ბლოკის კედელი

რკინა-ბეტონის კონსტრ.

საკადასტრო საზღვარი

ექსპლიკაცია:

ნახაზის დასახელება:
მე-9 სართულის გეგმა (27.20)

ობიექტის დასახელება:
მრავალბინიანი საცხოვრებელი სახლი

დაკვეთი	შპს "მესხი"
ობიექტის მისამართი	ქ. თბილისი. ფავფავაძის 82

თანამდებობა	ხელმოწერა	სახელი, გვარი
დირექტორი		ვ. აბრამიშვილი
არქიტექტორი		ა. კაციტაძე
არქიტექტორი		დ. ავალიშვილი
არქიტექტორი		ე. დიდებაშვილი

DMARK ARCHITECTURAL COMPANY
დემარკი
არქიტექტურული კომპანია
(+995 32) 219 33 34
(+995 32) 219 55 12

სტადია	მასშტაბი	ფურცელი	ვარიანტი
პ.პ.	1:200	_A-112	ა

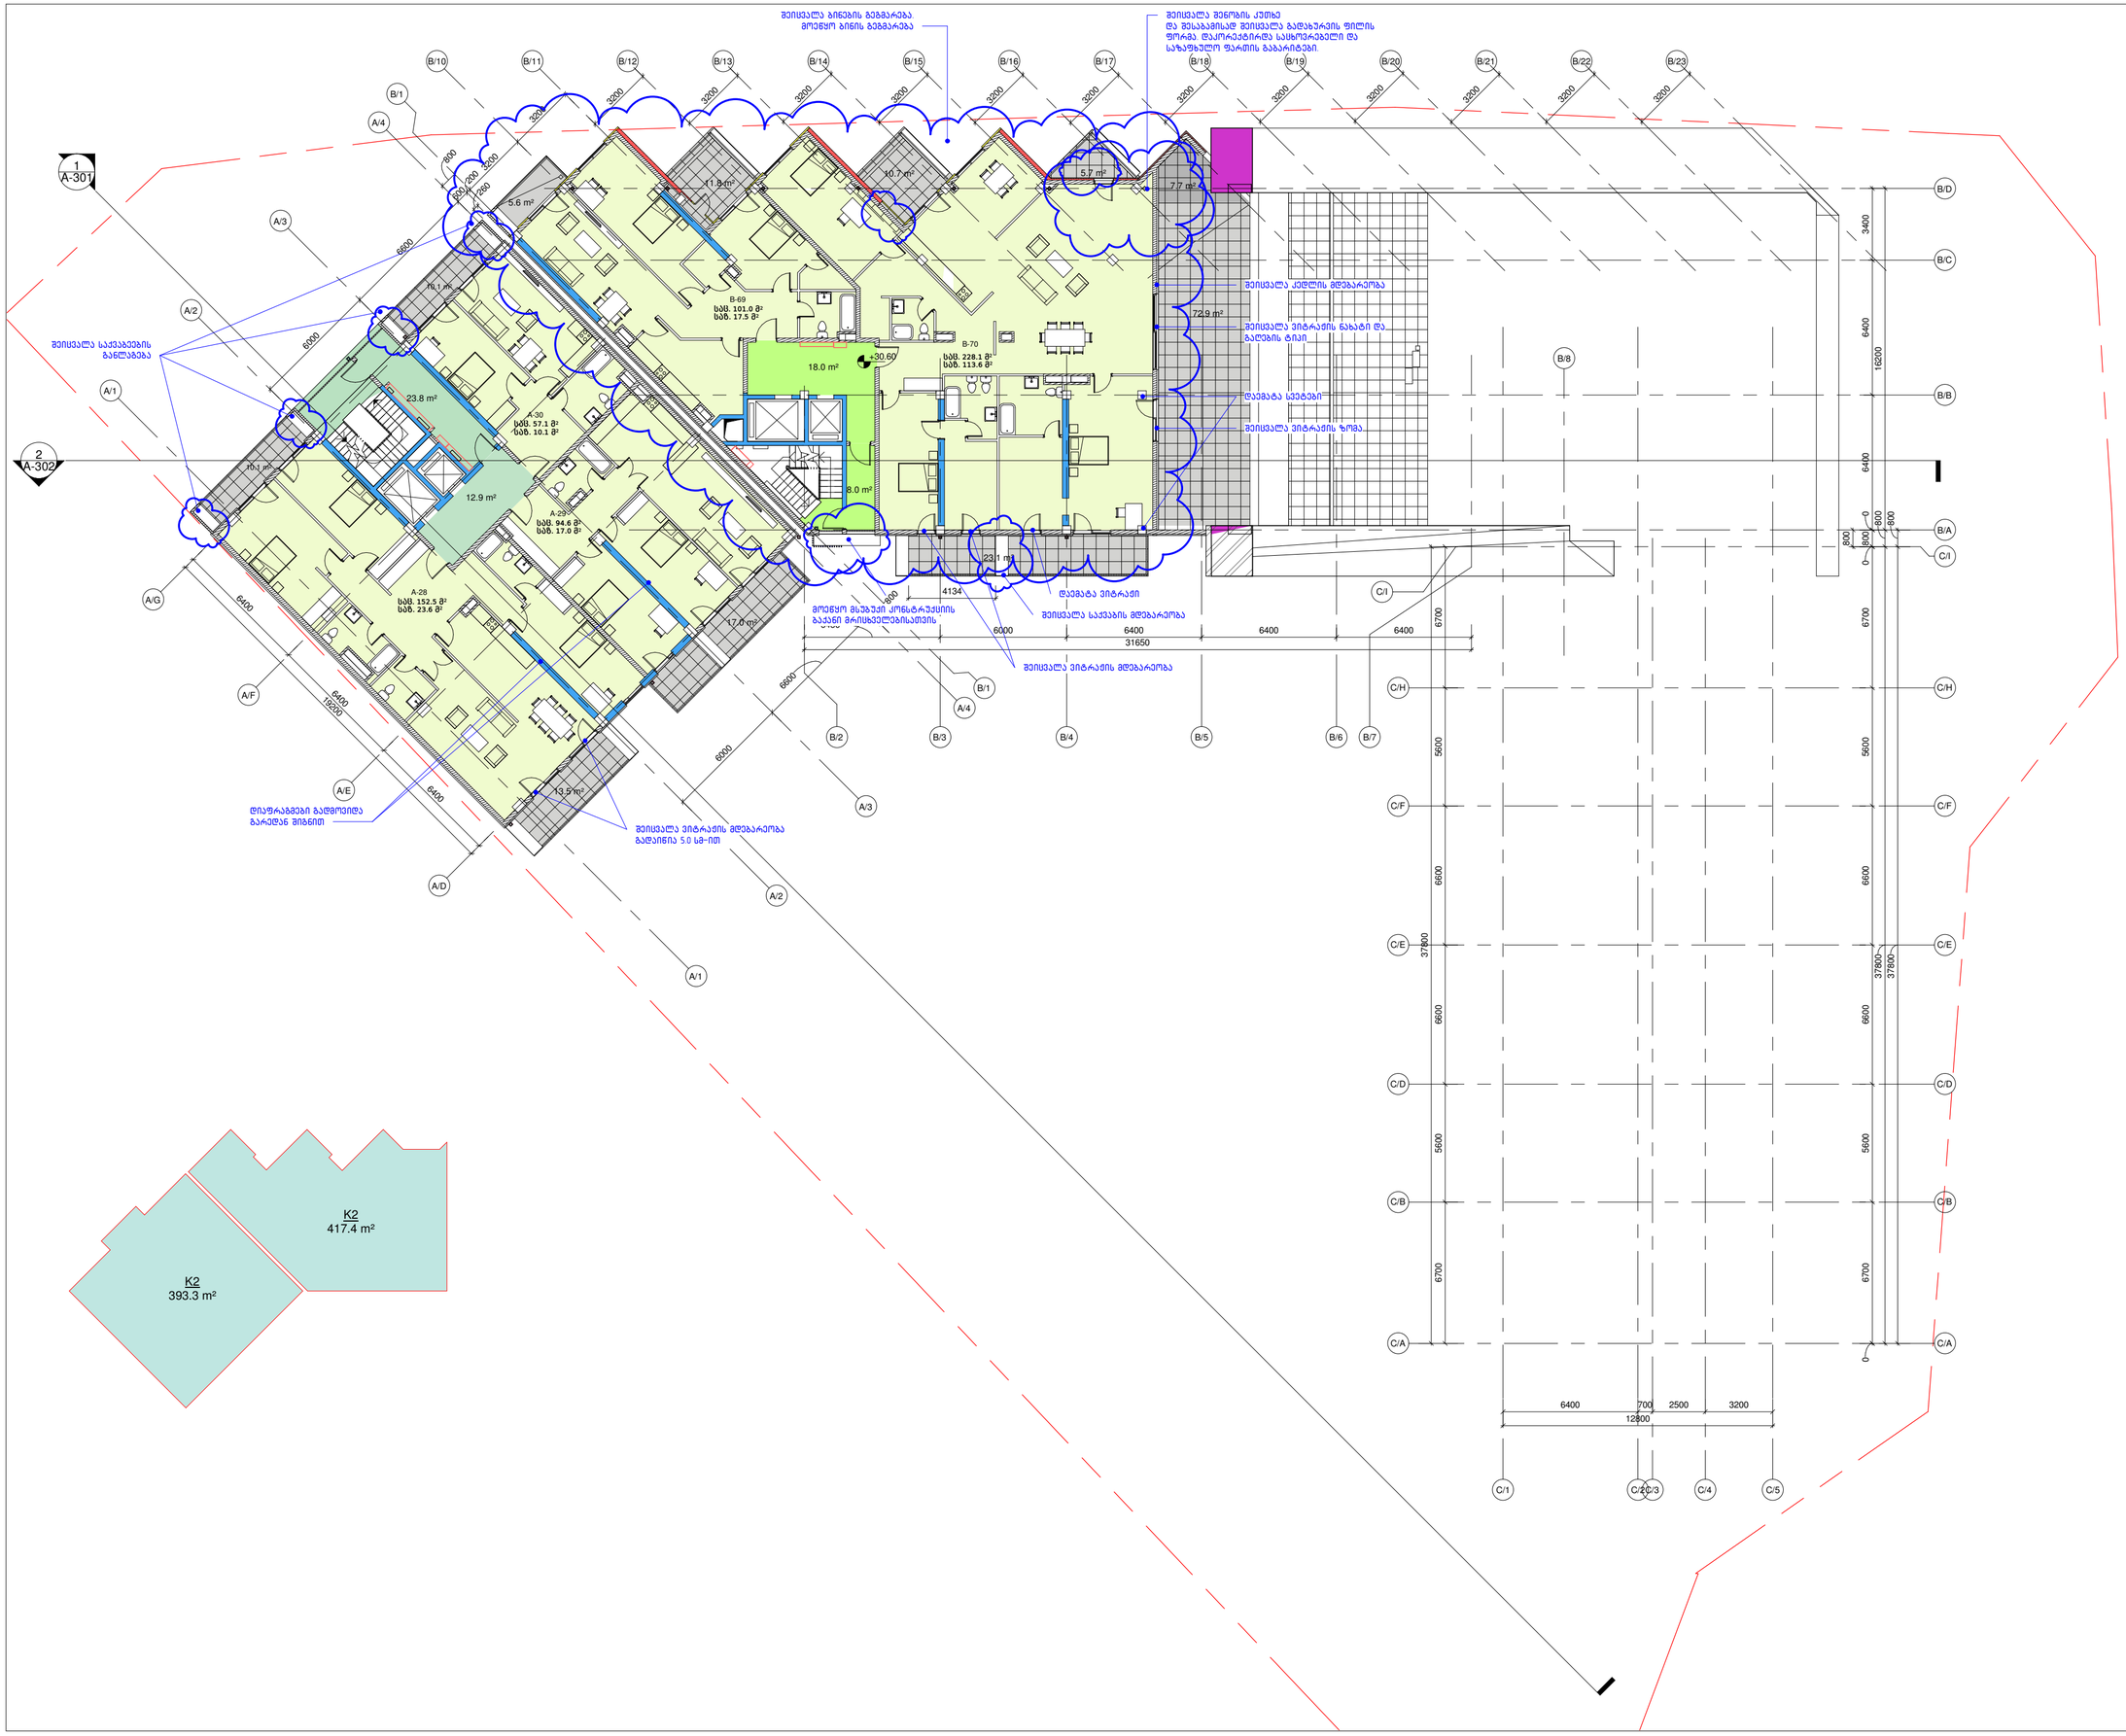
1
A-301
2
A-302
I
B-69
სპმ. 101.0 მ²
სბმ. 17.5 მ²
B-70
სპმ. 228.1 მ²
სბმ. 113.6 მ²
A-30
სპმ. 57.1 მ²
სბმ. 10.1 მ²
A-29
სპმ. 94.6 მ²
სბმ. 17.0 მ²
A-28
სპმ. 152.5 მ²
სბმ. 23.6 მ²
11.8 m²
10.7 m²
5.7 m²
7.7 m²
5.6 m²
16.1 m²
23.8 m²
12.9 m²
18.0 m²
30.60
8.0 m²
23.1 m²
17.0 m²
13.5 m²
72.9 m²
10.1 m²
4134
6000
6400
6400
6400
31650
6600
6000
6400
6400
6400
12800
6400
700
2500
3200
37800
37800
37800
3400
6400
16200
6400
800
800
800
800
6700
6700
5600
5600
6600
6600
5600
5600
6700
6700
B/1
B/2
B/3
B/4
B/5
B/6
B/7
B/8
B/A
B/B
B/C
B/D
C/1
C/2
C/3
C/4
C/5
C/A
C/B
C/C
C/D
C/E
C/F
C/G
C/H
C/I
A/1
A/2
A/3
A/4
A/D
A/E
A/F
A/G
3000
800
200
200
200
6000
6000
6400
6400
6400

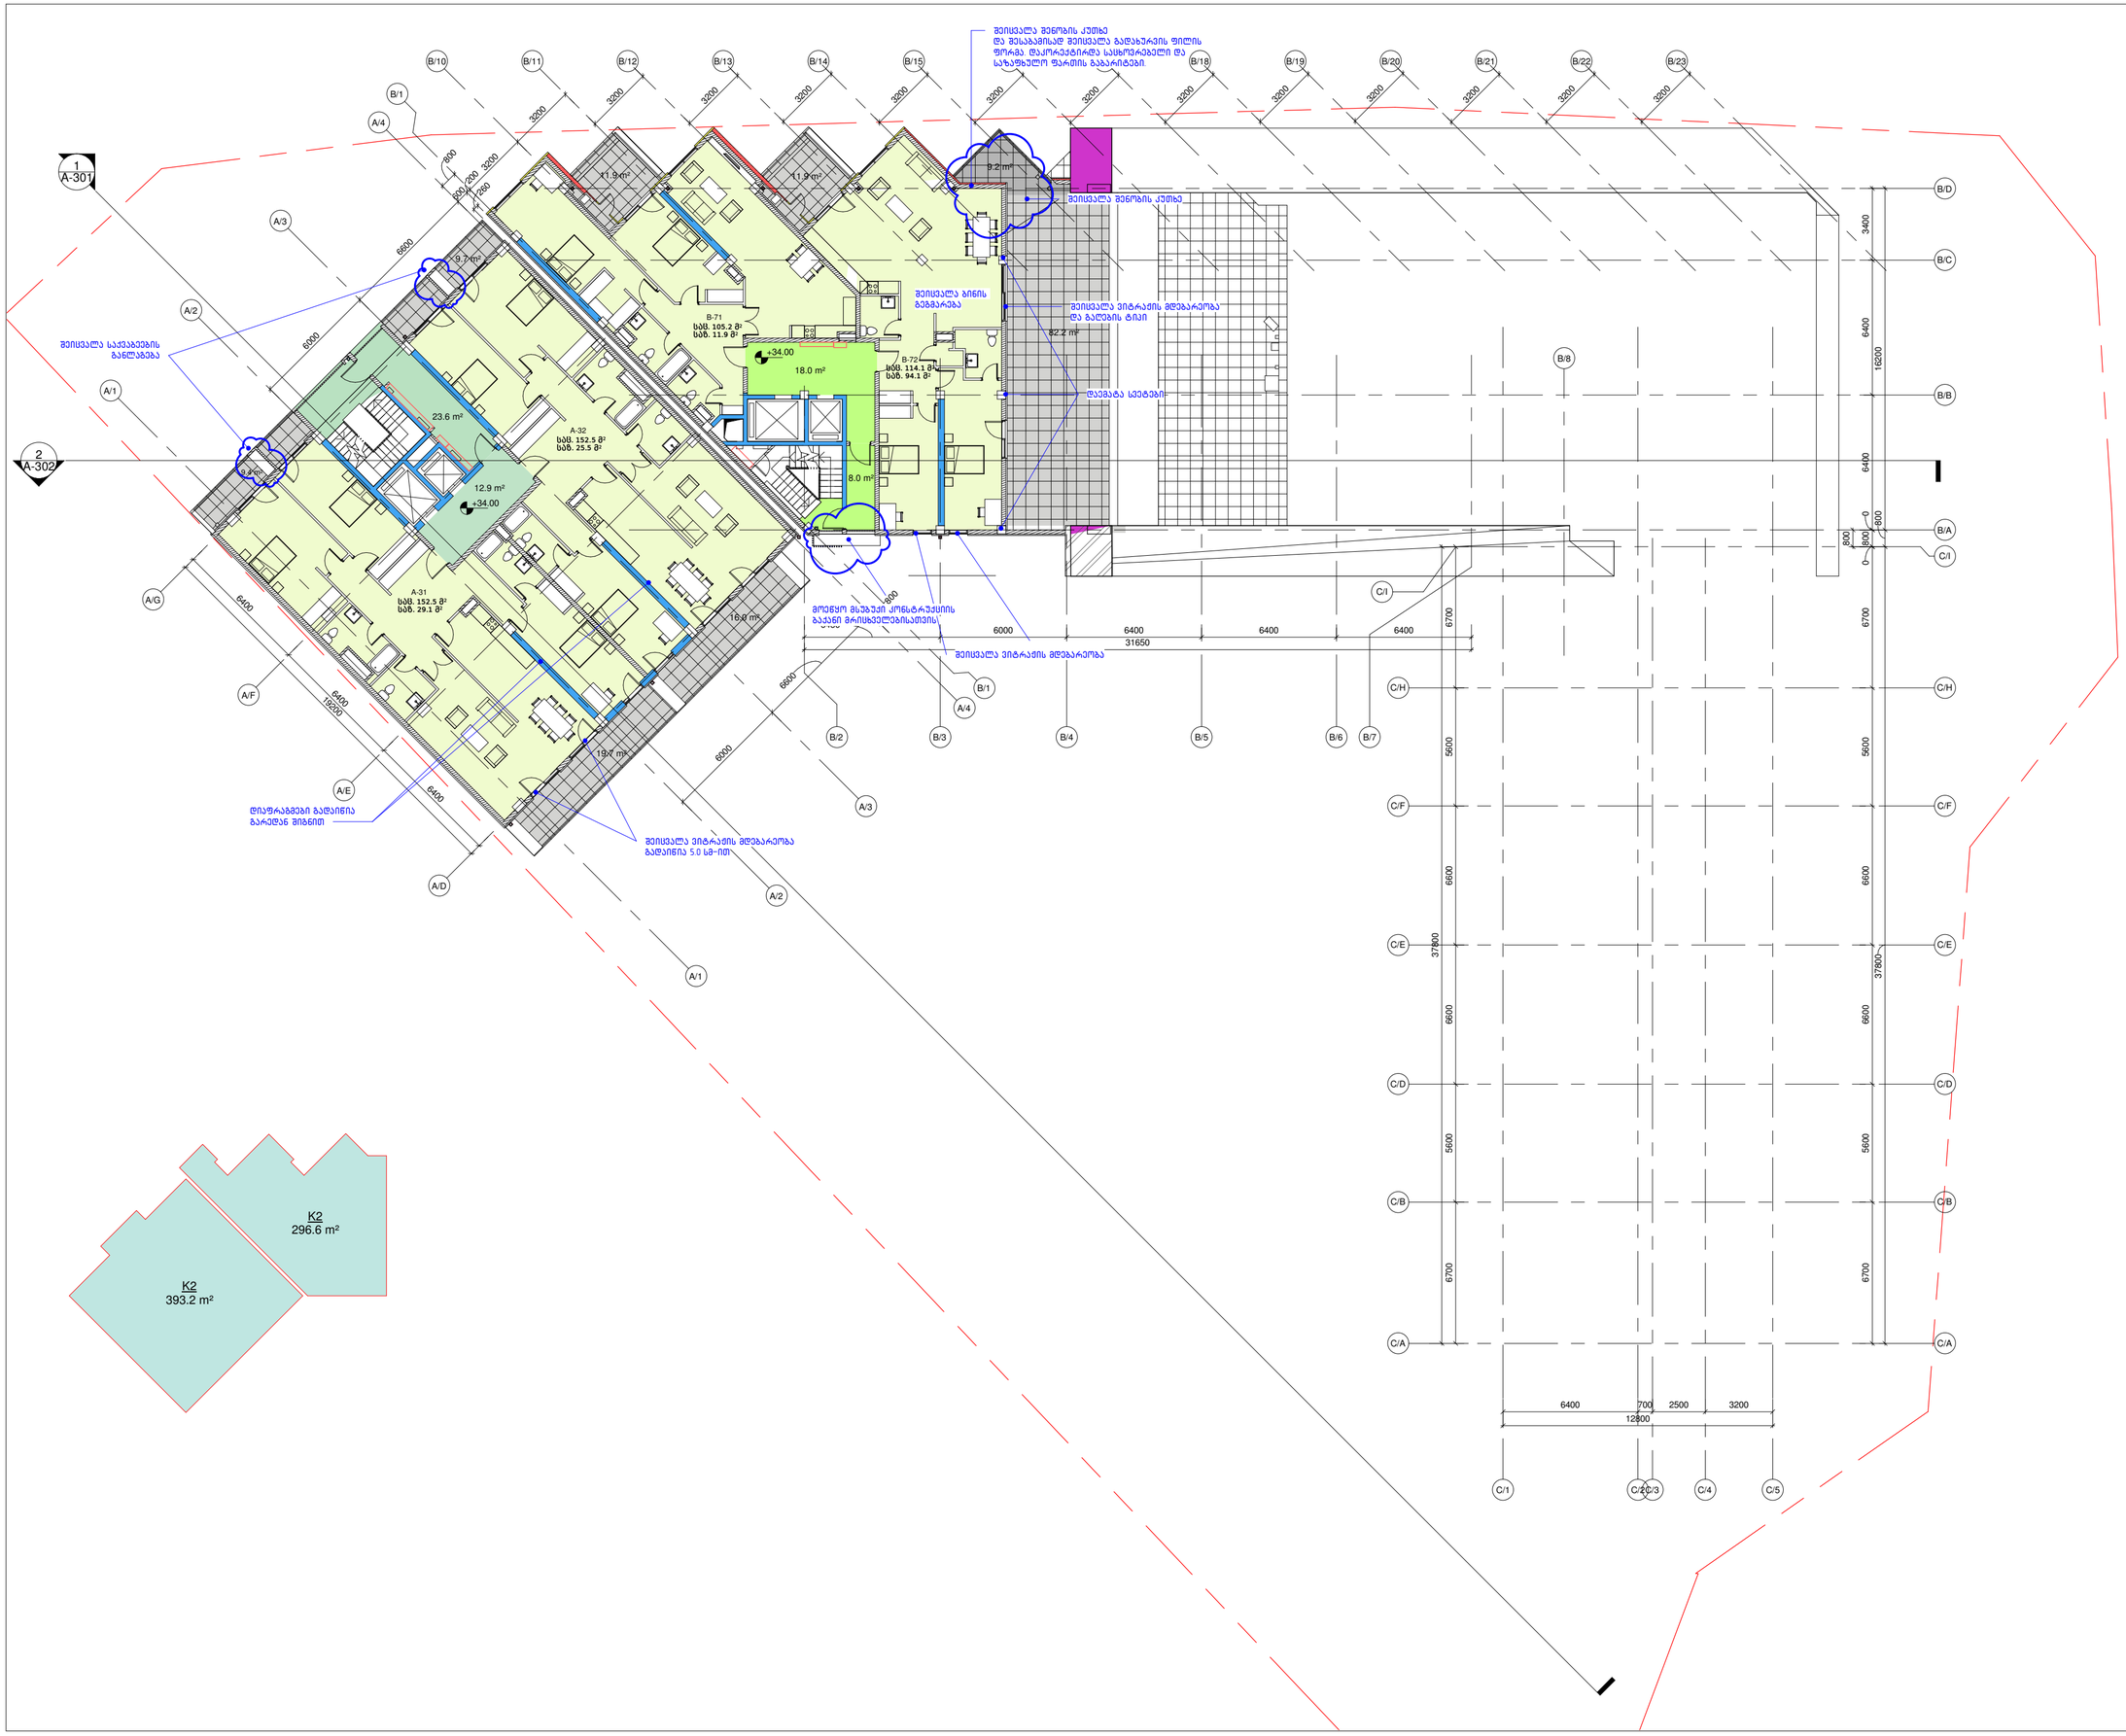
1
A-301
2
A-302
I
B-71
სსმ. 105.2 მ²
სსბ. 11.9 მ²
B-72
სსმ. 114.1 მ²
სსბ. 94.1 მ²
A-32
სსმ. 152.5 მ²
სსბ. 25.5 მ²
A-31
სსმ. 152.5 მ²
სსბ. 29.1 მ²
11.9 m²
11.9 m²
9.2 m²
9.7 m²
18.0 m²
82.2 m²
23.6 m²
12.9 m²
8.0 m²
16.0 m²
19.2 m²
+34.00
+34.00
+34.00
შეისვალა მენობის კუთხე
და შესაბამისად შეისვალა გადახურვის ფილის
ფორმა დაკორექტირდა სასხურებელი და
სახანძრო ფარისის გაგარიბება.
შეისვალა მენობის კუთხე
შეისვალა ბინის
გეგმარება
შეისვალა ვიტრაჟის მდებარეობა
და გალების ტიპი
დაემატა სვეტები
შეისვალა საქვაგეების
განლაგება
მოეწყო მასალაში კონსტრუქციის
გაკეთი გარისხვლობისათვის
შეისვალა ვიტრაჟის მდებარეობა
დიაფრაგმები გაფართოვდა
გარედან მიწით
შეისვალა ვიტრაჟის მდებარეობა
გაფართოვდა 5.0 სმ-ით
6000
6400
6400
6400
31650
6000
6000
6000
6000
6400
6400
6400

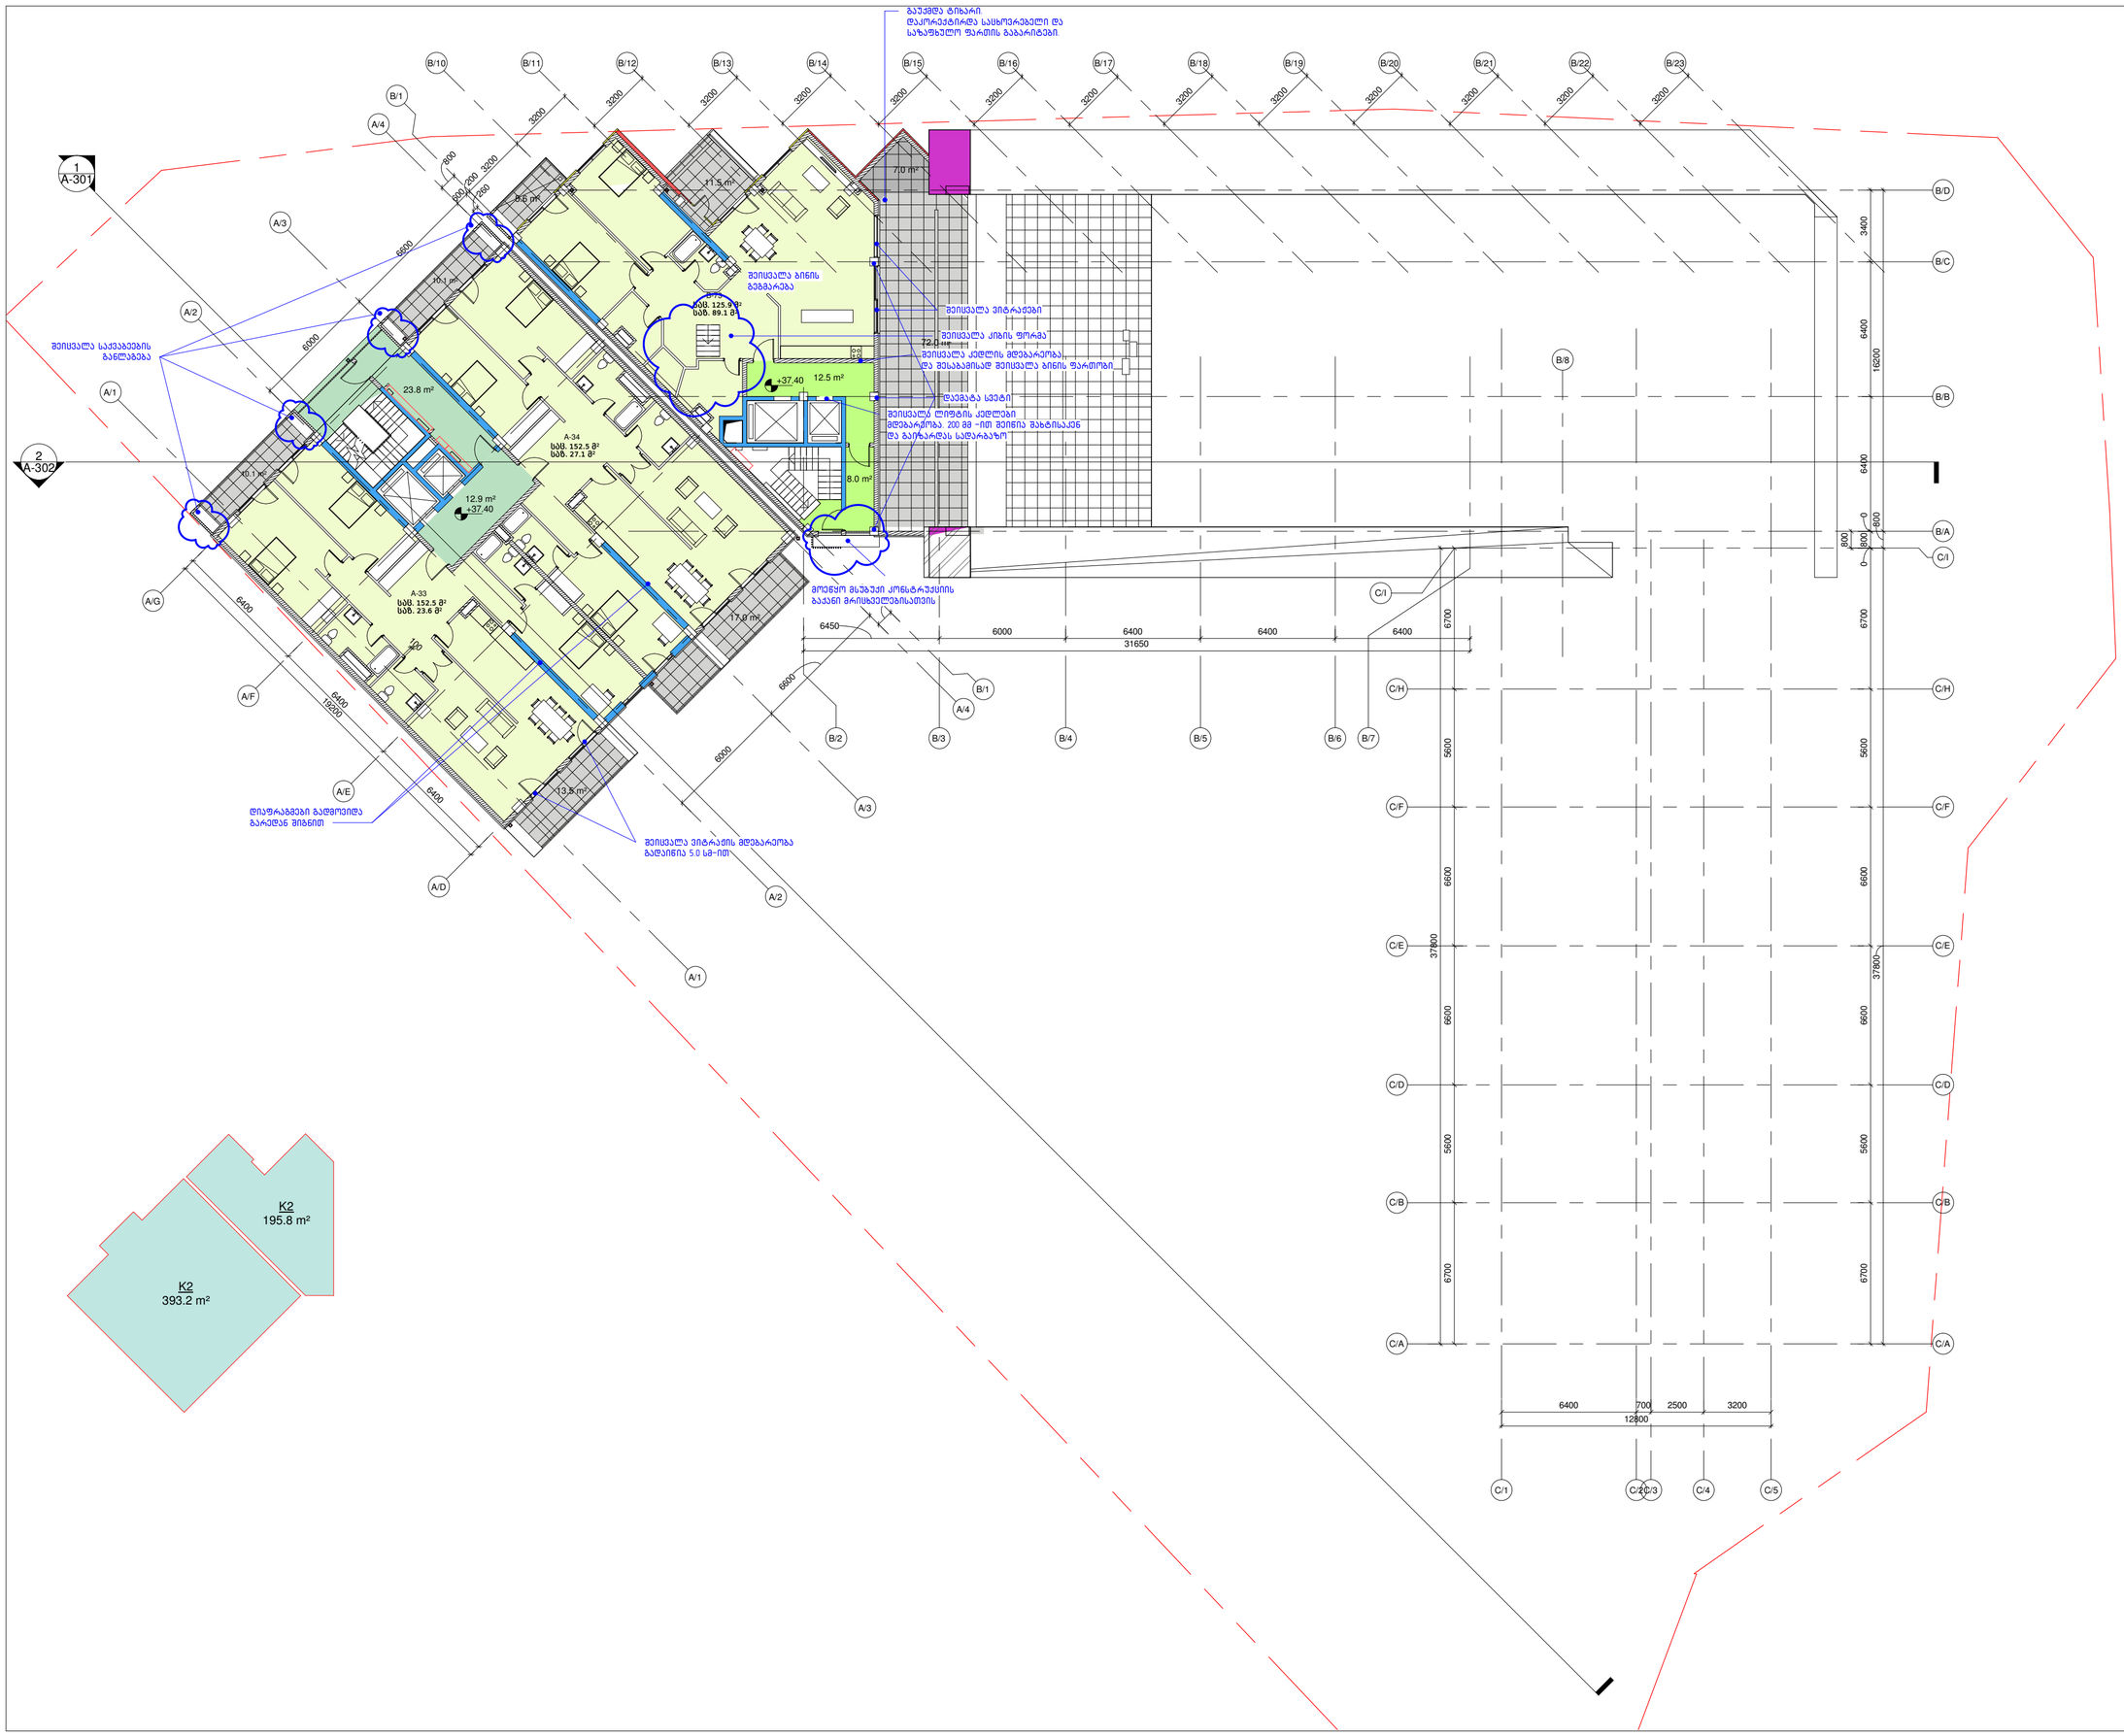

დაკვეთა	CAD FILE	ფორმატი	თარიღი
15.006	RVT	A2	2020.09.17

შესწორება:

შენიშვნა:

პირობითი აღნიშვნები:

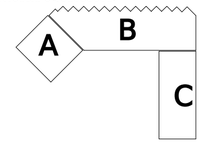

ბლოკის კედელი

რკინა-ბეტონის კონსტრ.

საკადასტრო საზღვარი

ექსპლიკაცია:

ნახაზის დასახელება:
მე-12 სართულის გეგმა (37.40)

ობიექტის დასახელება:
მრავალბინიანი საცხოვრებელი სახლი

დამკვეთი	შპს "მესხი"
ობიექტის მისამართი	ქ. თბილისი. ჭავჭავაძის 82

თანამდებობა	ხელმოწერა	სახელი, გვარი
დირექტორი		ვ. აბრამიშვილი
არქიტექტორი		ა. კაციტაძე
არქიტექტორი		დ. ავალიშვილი
არქიტექტორი		ე. დიდებაშვილი

DMARK ARCHITECTURAL COMPANY
დემარკი
არქიტექტურული კომპანია
(+995 32) 219 33 34
(+995 32) 219 55 12

სტადია	მასშტაბი	ფურცელი	ვარიანტი
პ.პ.	1:200	_A-115	ა

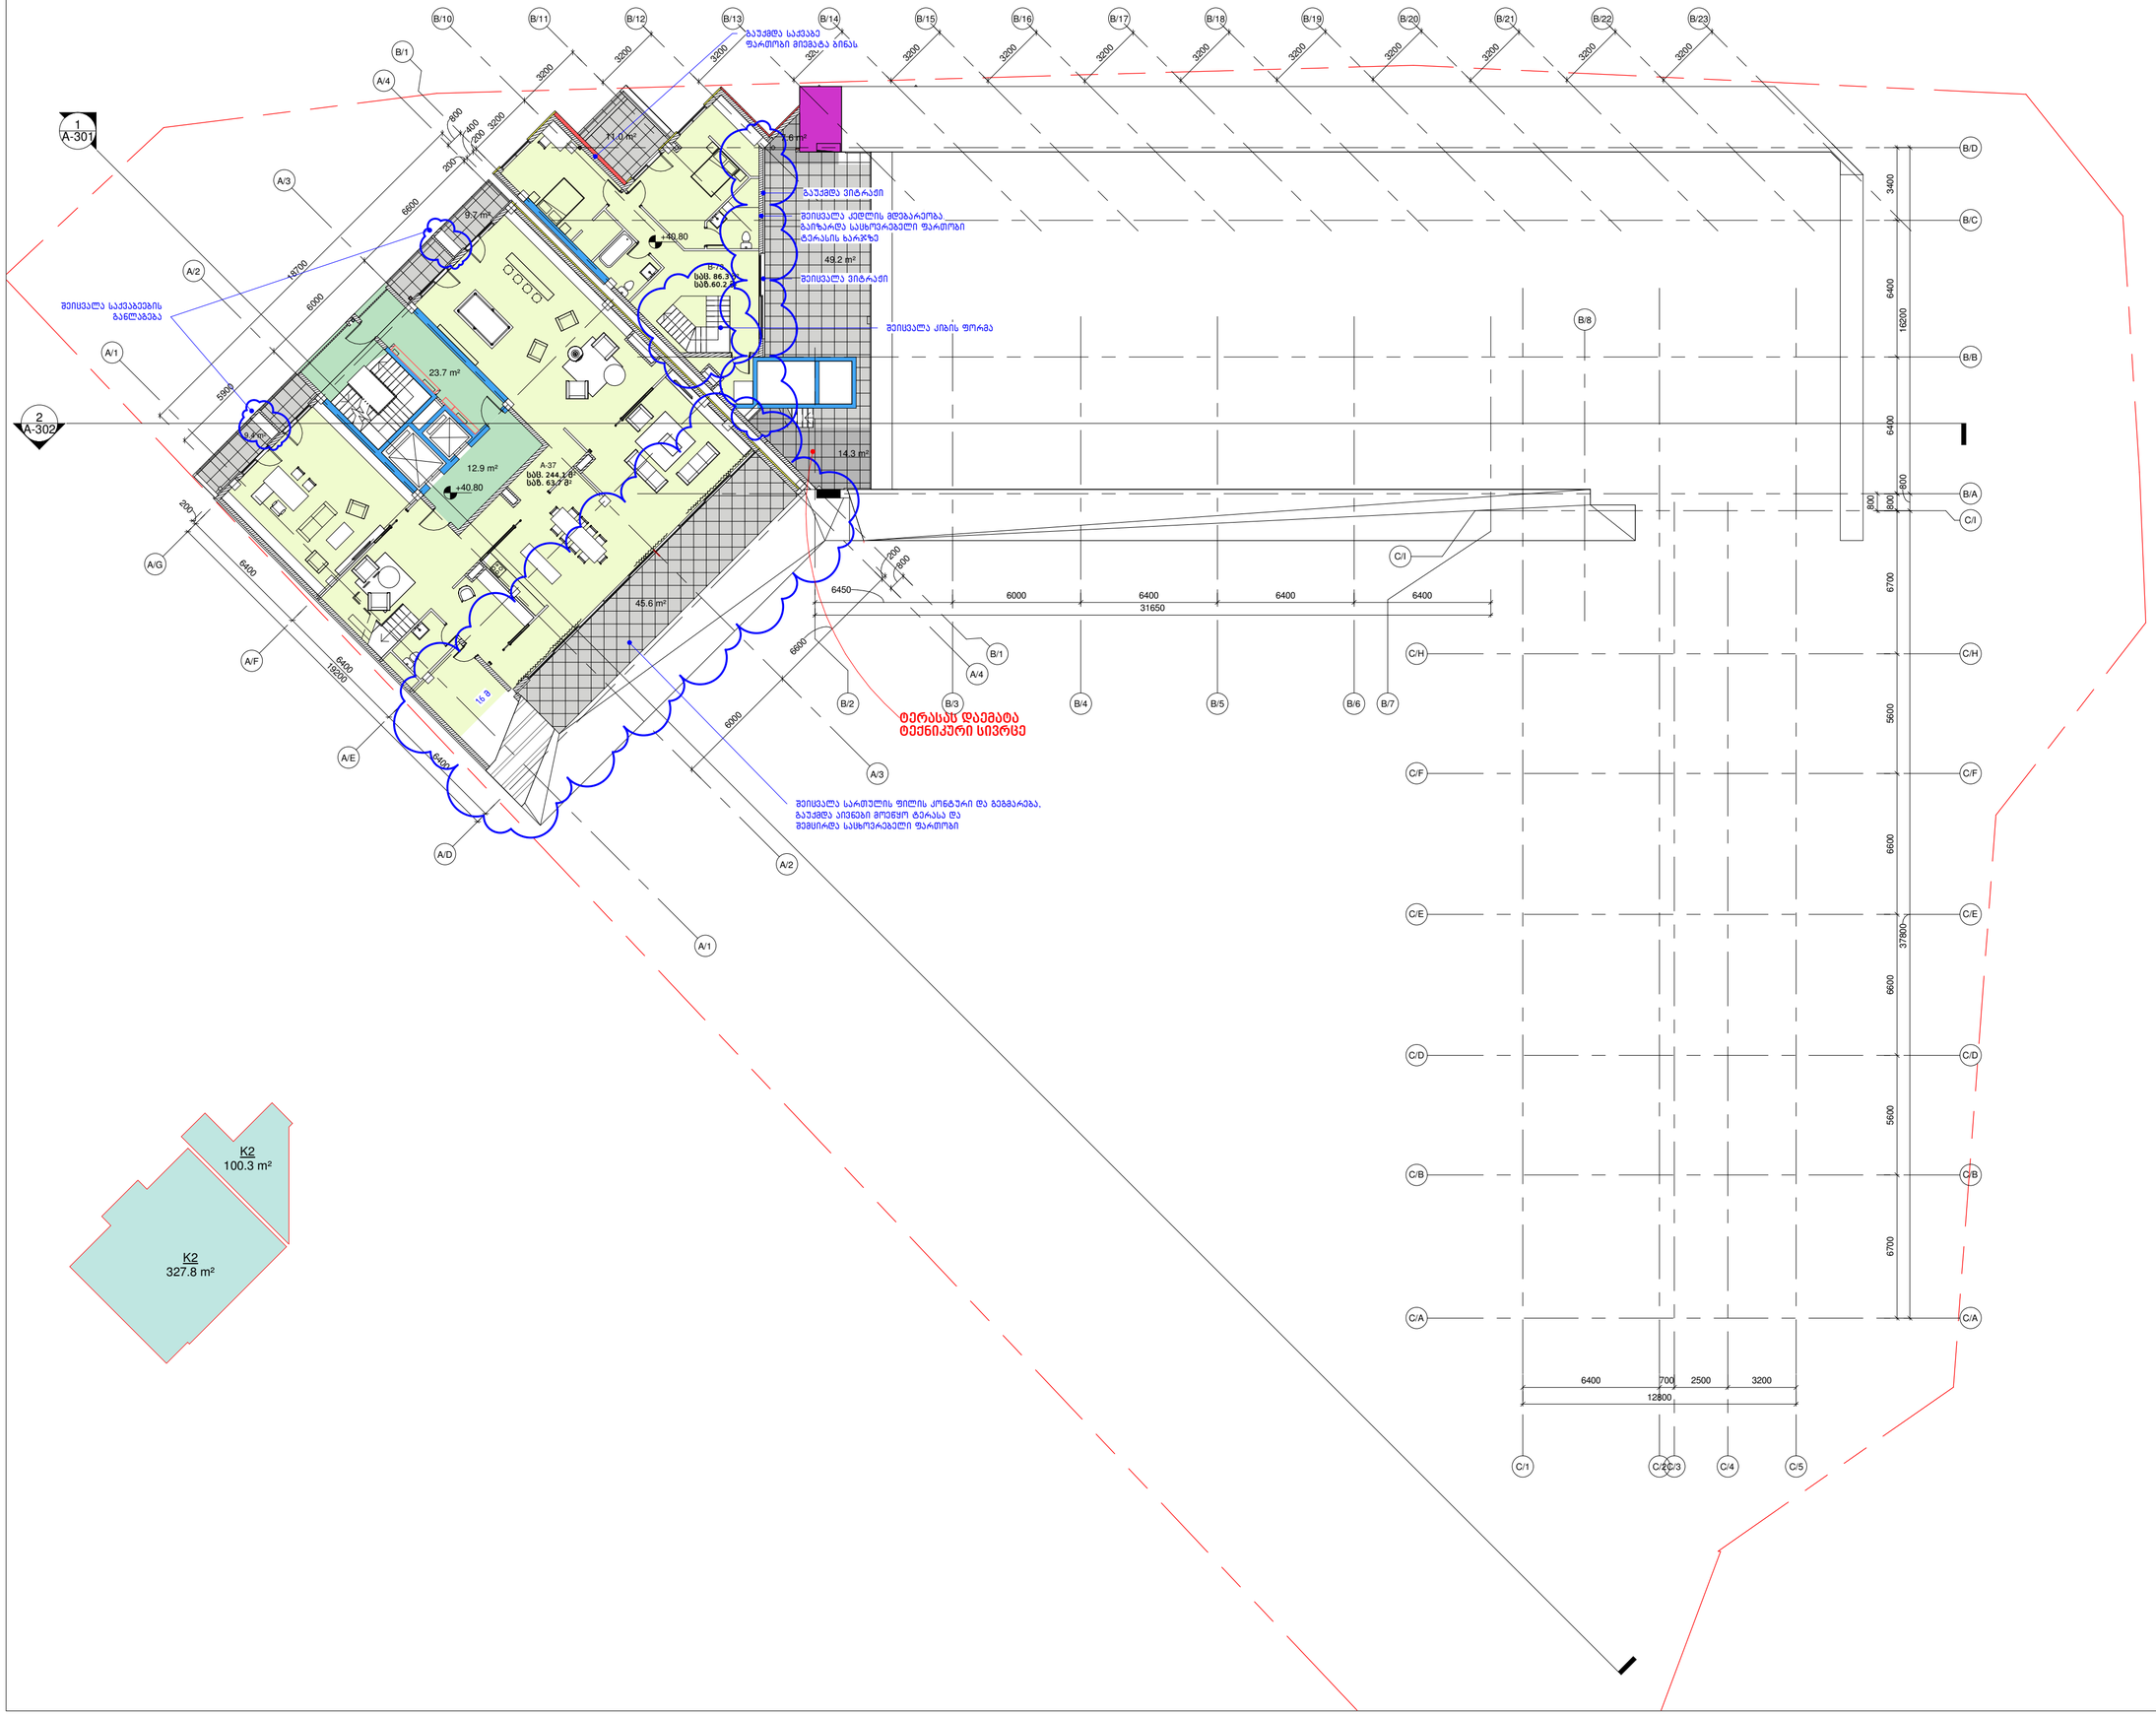

დაკვეთა	CAD FILE	ფორმატი	თარიღი
15.006	RVT	A2	2020.09.17

შესწორება:

შენიშვნა:

პირობითი აღნიშვნები:

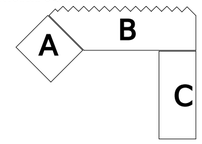

ბლოკის კედელი

რკინა-ბეტონის კონსტრ.

საკადასტრო საზღვარი

ექსპლიკაცია:

ნახაზის დასახელება:
მე-13 სართულის გეგმა (40.80)

ობიექტის დასახელება:
მრავალბინიანი საცხოვრებელი სახლი

დამკვეთი	შპს "მესხი"
ობიექტის მისამართი	ქ. თბილისი. ჭავჭავაძის 82

თანამდებობა	ხელმოწერა	სახელი, გვარი
დირექტორი		ვ. აბრამიშვილი
არქიტექტორი		ა. კაციტაძე
არქიტექტორი		დ. ავალიშვილი
არქიტექტორი		ე. დიდებაშვილი

DMARK ARCHITECTURAL COMPANY
დემარკი
არქიტექტურული კომპანია
(+995 32) 219 33 34
(+995 32) 219 55 12

სტადია	მასშტაბი	ფურცელი	ვარიანტი
პ.პ.	1:200	_A-116	ა

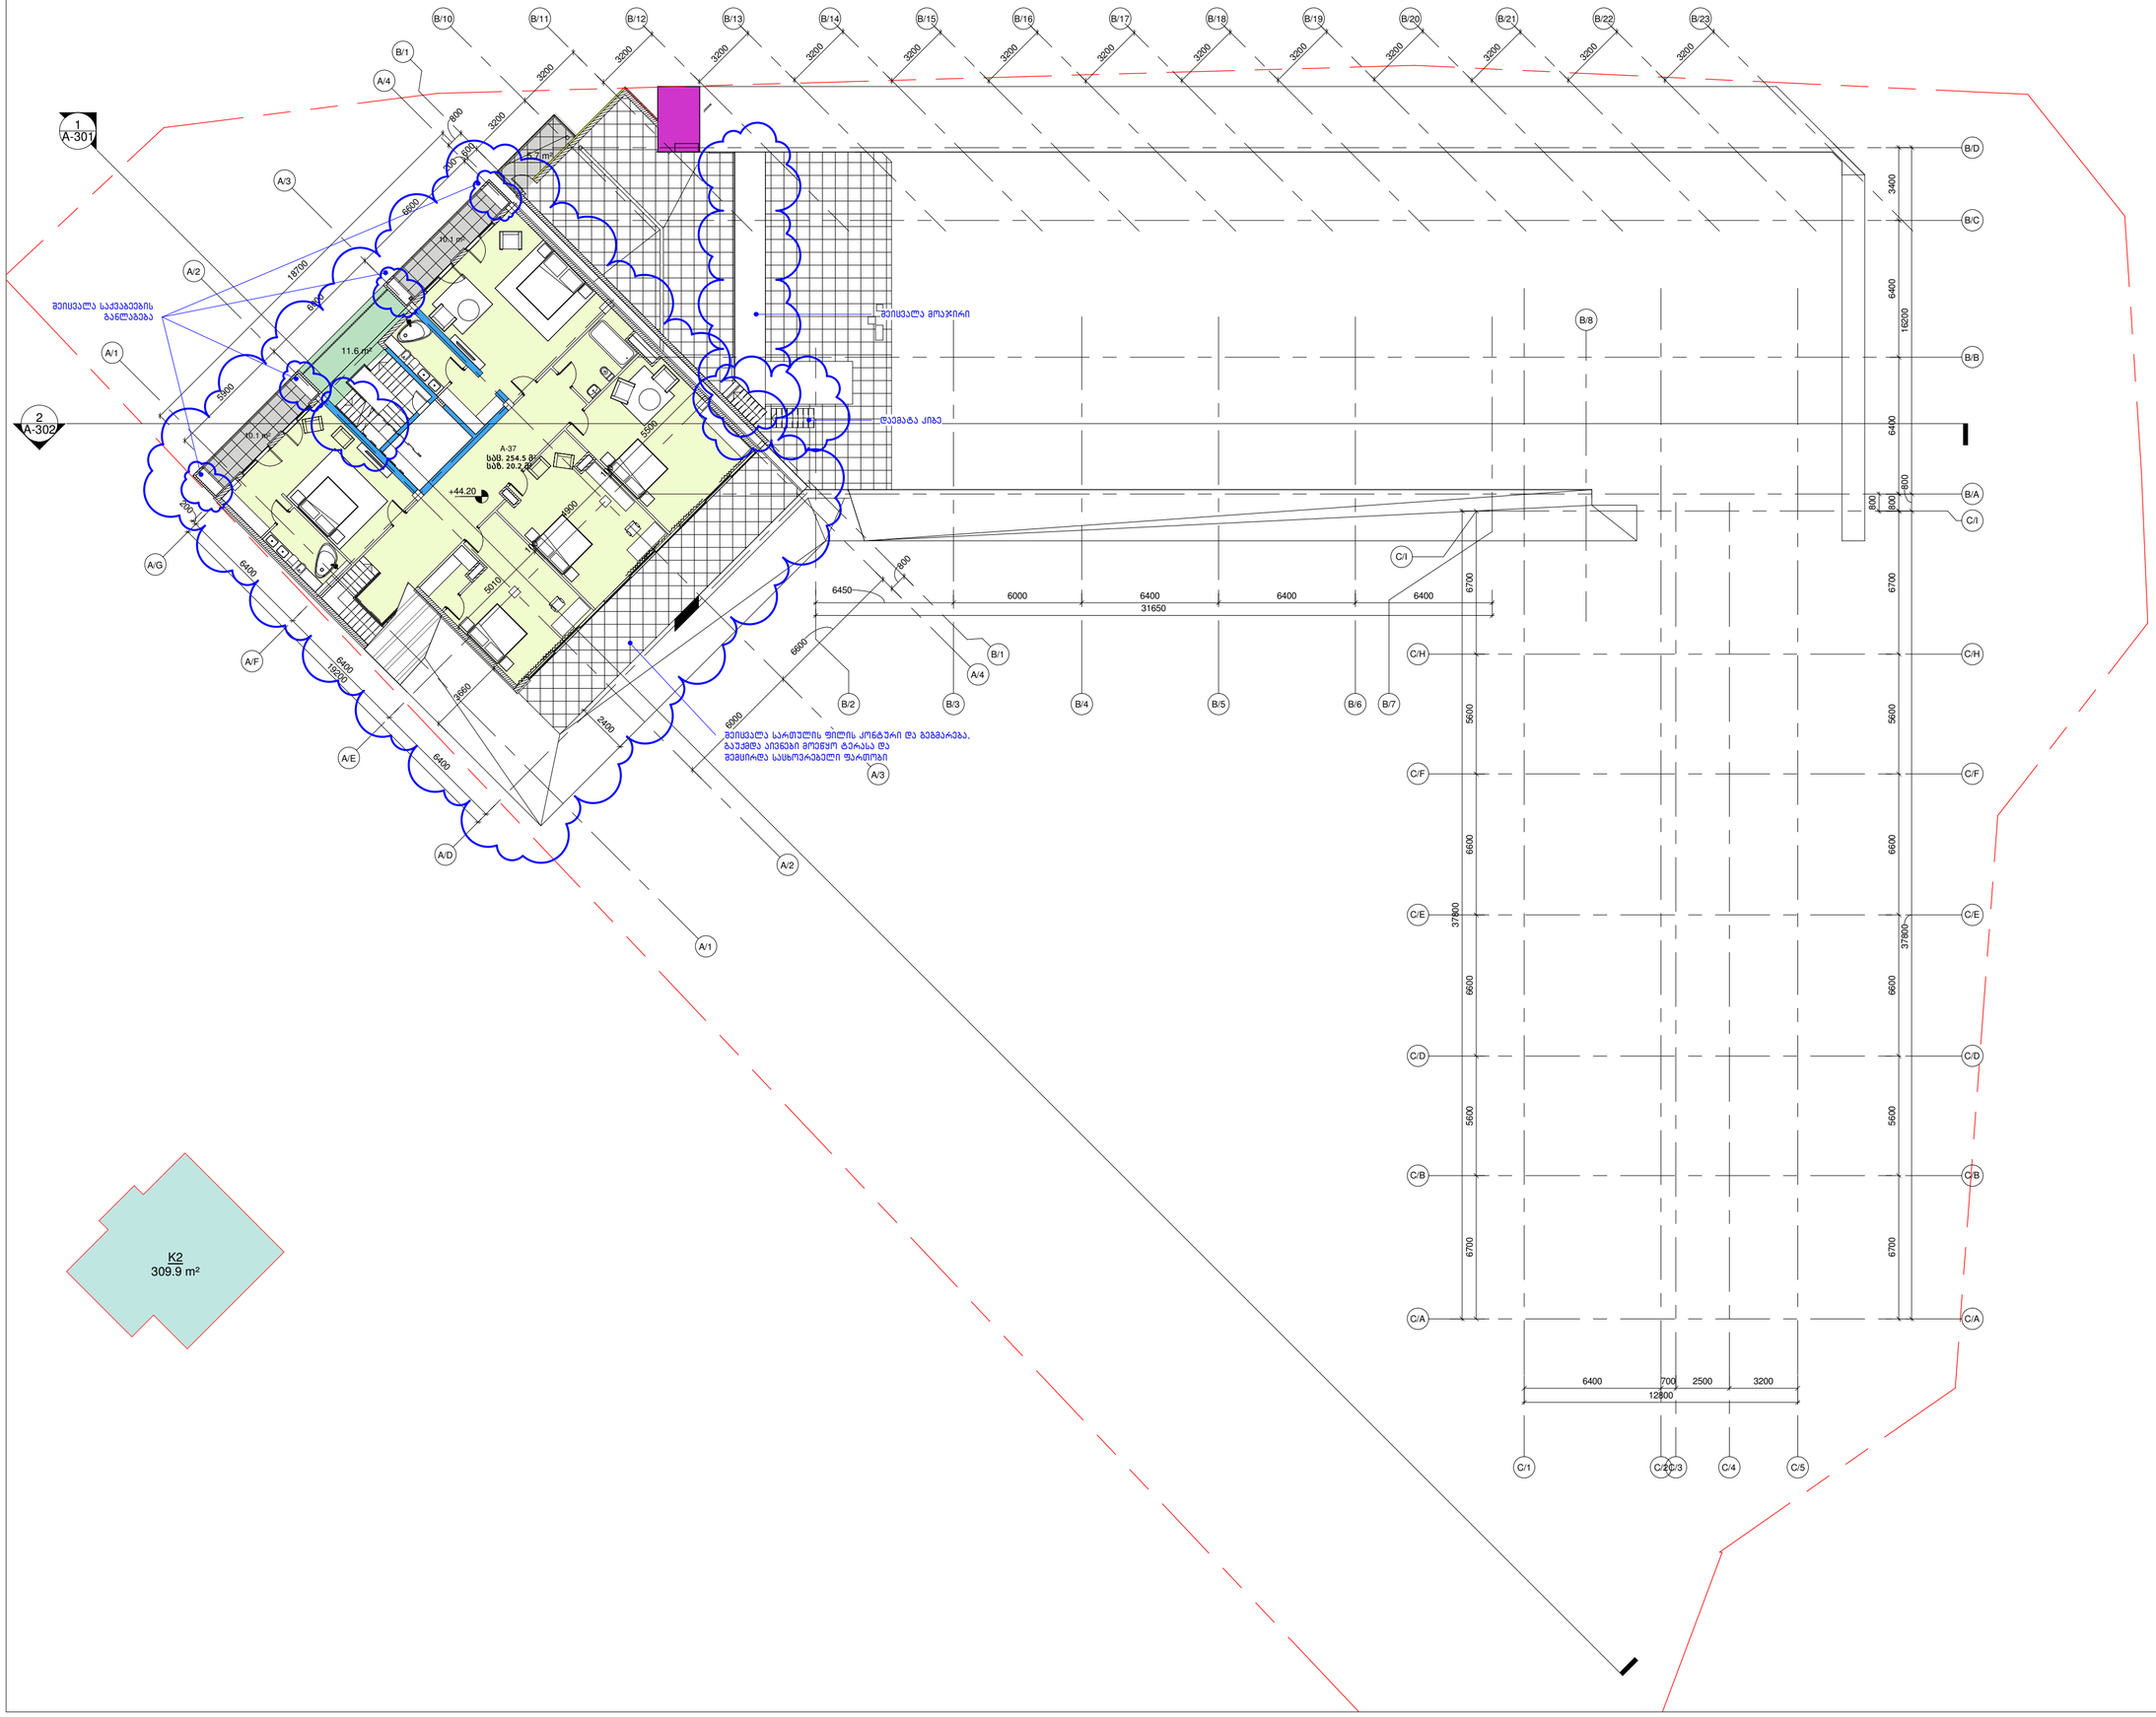
B/10
B/11
B/12
B/13
B/14
B/15
B/16
B/17
B/18
B/19
B/20
B/21
B/22
B/23
B/1
A/4
A/3
A/2
A/1
A/G
A/F
A/E
A/D
B/D
B/C
B/8
B/B
B/A
C/I
C/H
C/F
C/E
C/D
C/B
C/A
B/2
B/3
B/4
B/5
B/6
B/7
C/1
C/2
C/3
C/4
C/5
1
A-301
2
A-302
A-37
სპბ. 254.5 მ²
სპბ. 20.2 მ²
+44.20
11.6 m²
10.1 m²
5.7 m²
10.1 m²
მეისვალა საძვალების განლაგება
მეისვალა მოაჯირი
ღუმბაღა კიბე
მეისვალა სართულის ფილის კონტური და გეგმარება. გაუქმდა აივნები მოეწყო ტერასა და შემცირდა საცხოვრებელი ფართობი
18700
6600
5500
5600
6400
6400
6400

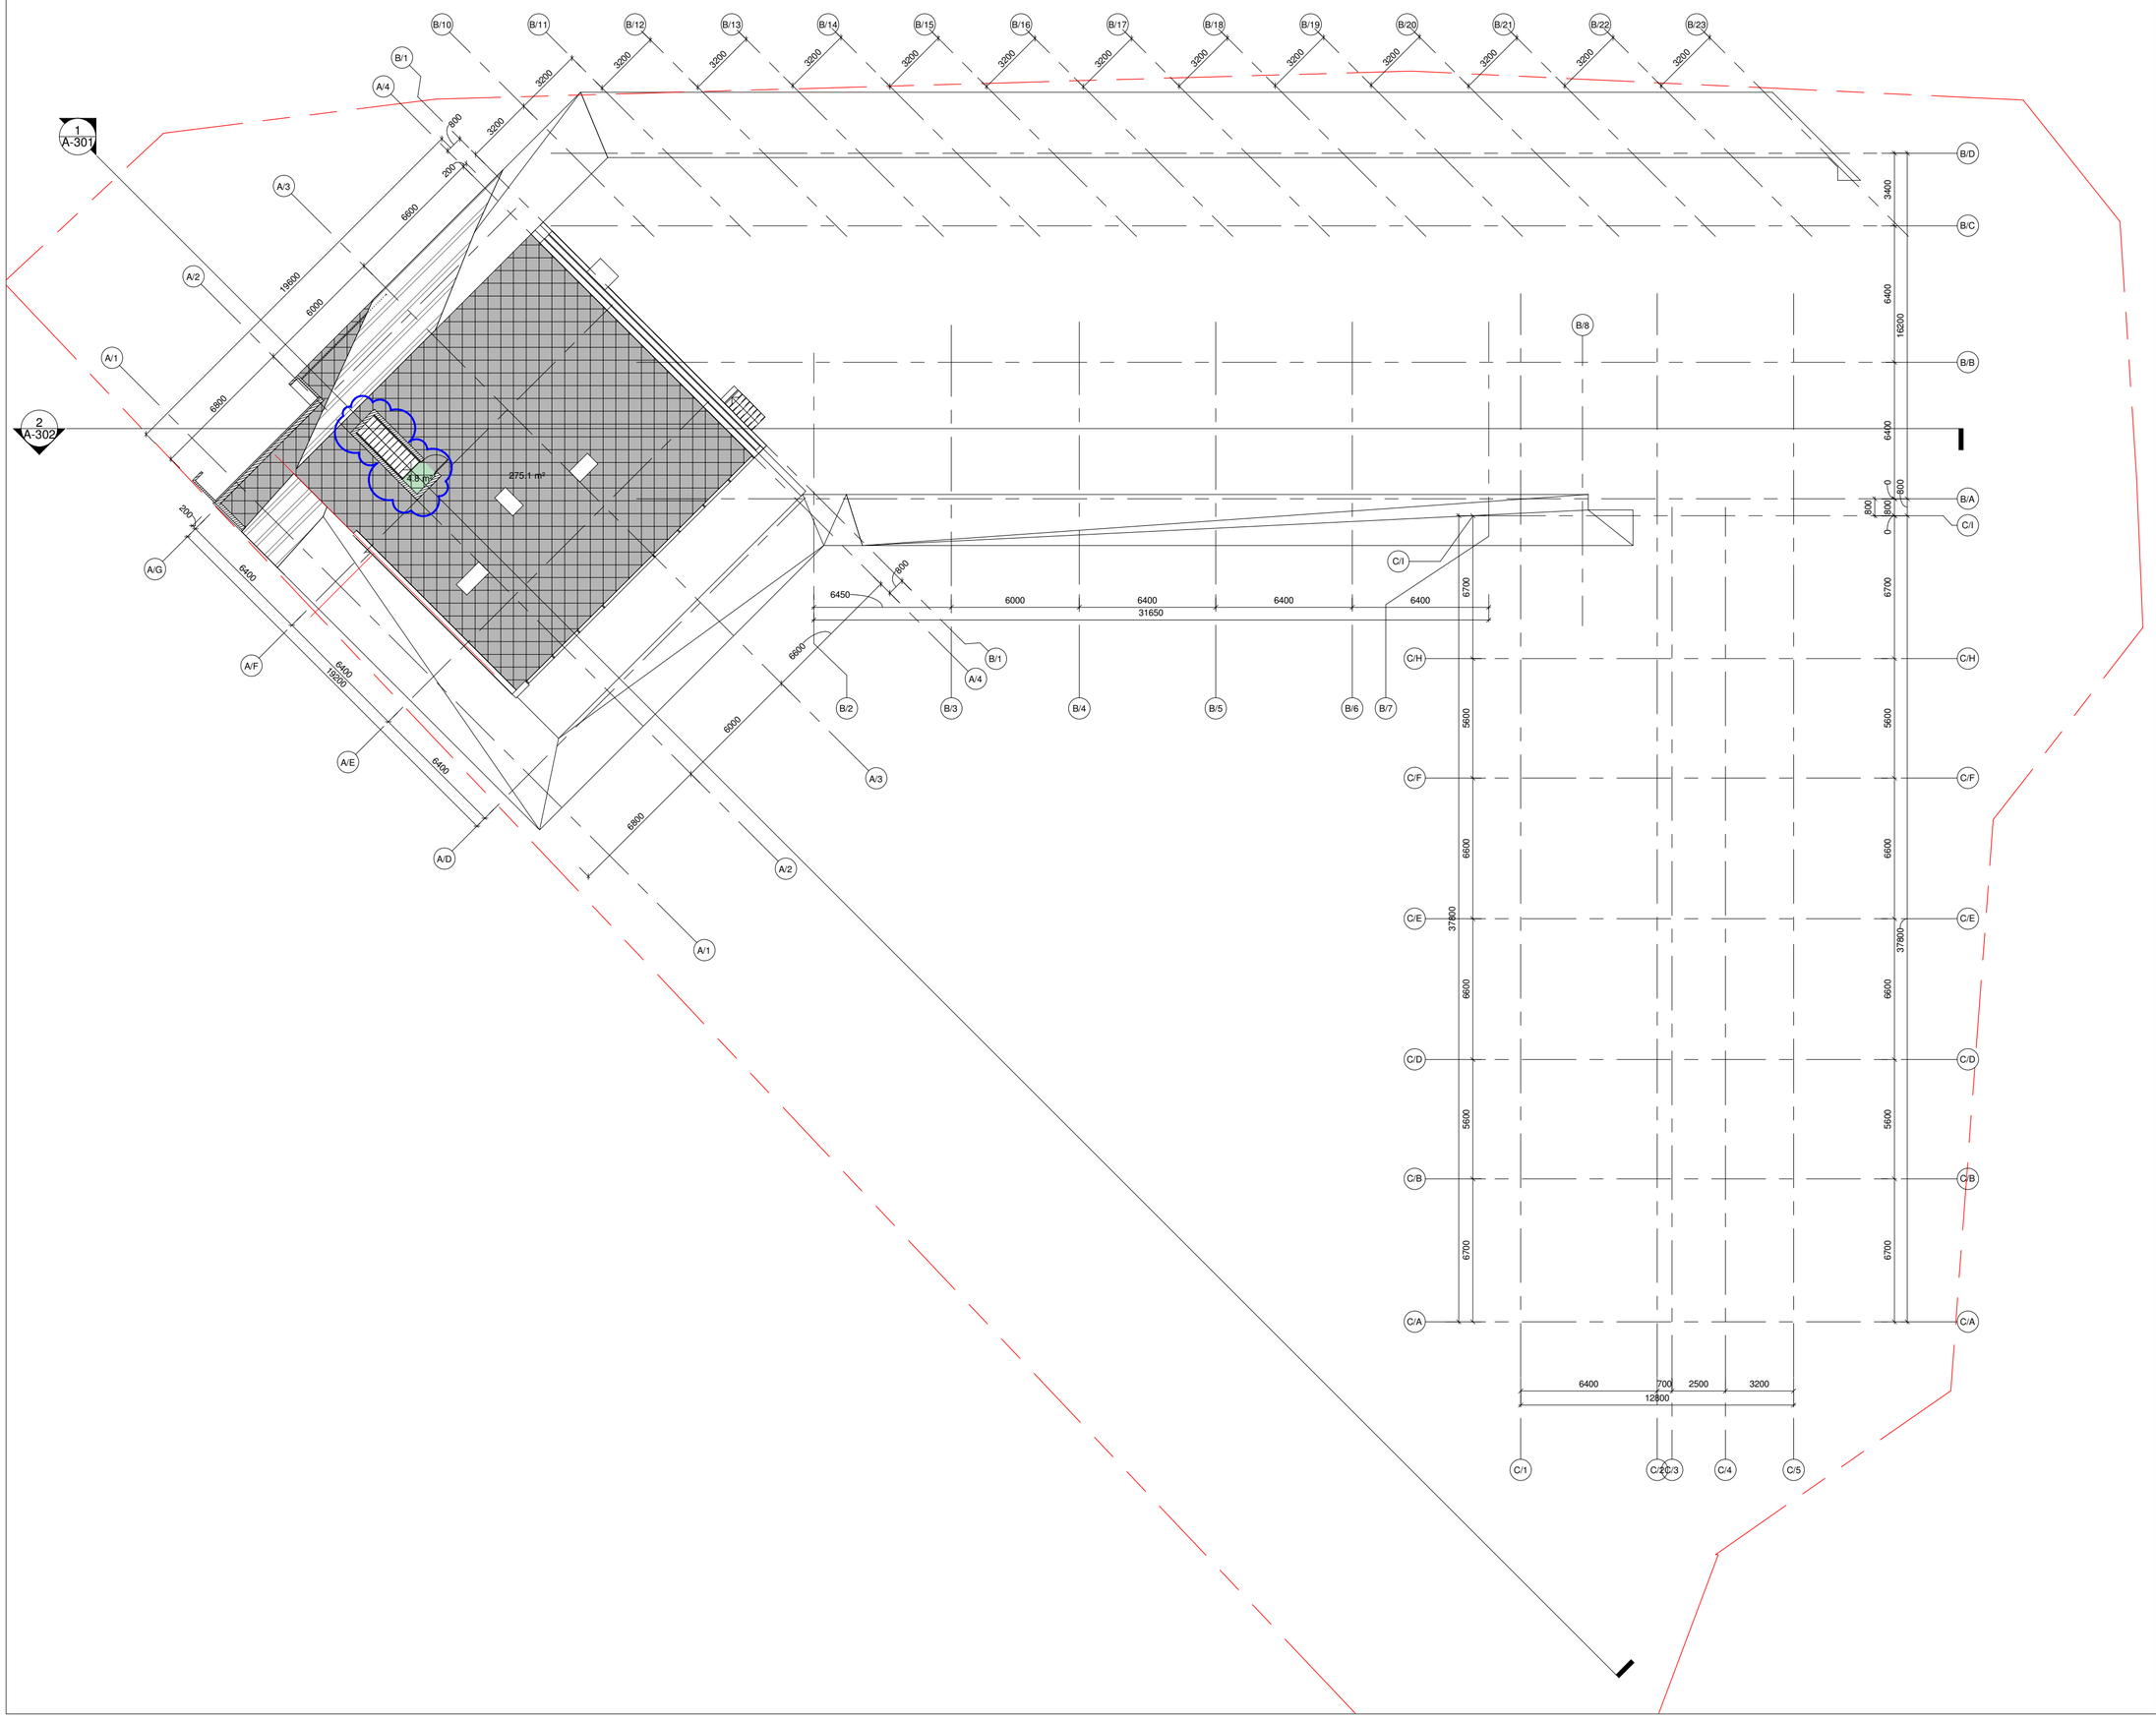

დაკვეთა	CAD FILE	ფორმატი	თარიღი
15.006	RVT	A2	2020.09.17

შესწორება:

შენიშვნა:

პირობითი აღნიშვნები:

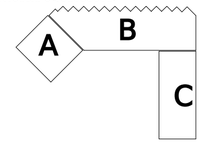

ბლოკის კედელი

რკინა-ბეტონის კონსტრ.

საკადასტრო საზღვარი

ექსპლიკაცია:

ნახაზის დასახელება:
მე-15 ტექნიკური სართულის გეგმა (47.60)

ობიექტის დასახელება:
მრავალბინიანი საცხოვრებელი სახლი

დამკვეთი	შპს "მესხი"
ობიექტის მისამართი	ქ. თბილისი. ფავჭავაძის 82

თანამდებობა	ხელმოწერა	სახელი, გვარი
დირექტორი		ვ. აბრამიშვილი
არქიტექტორი		ა. კაციტაძე
არქიტექტორი		დ. ავალიშვილი
არქიტექტორი		ე. დიდებაშვილი

DMARK ARCHITECTURAL COMPANY
დემარკი
არქიტექტურული კომპანია
(+995 32) 219 33 34
(+995 32) 219 55 12

სტადია	მასშტაბი	ფურცელი	ვარიანტი
პ.პ.	1:200	_A-118	პ



დაკვეთა	CAD FILE	ფორმატი	თარიღი
15.006	RVT	A2	2020.09.17

შესწორება:

შენიშვნა:

პირობითი აღნიშვნები:

ექსპლიკაცია:

ნახაზის დასახელება:
სახურავის გეგმა

ობიექტის დასახელება:
მრავალბინიანი საცხოვრებელი სახლი

დამკვეთი	შპს "მესხი"
ობიექტის მისამართი	ქ. თბილისი. ჭავჭავაძის 82

თანამდებობა	ხელმოწერა	სახელი, გვარი
დირექტორი		ვ. აბრამიშვილი
არქიტექტორი		ბ. კაციტაძე
არქიტექტორი		დ. ავალიშვილი
არქიტექტორი		ე. დიდებაშვილი

DMARK ARCHITECTURAL COMPANY
დემარკი
არქიტექტურული კომპანია
(+995 32) 219 33 34
(+995 32) 219 55 12

სტადია	მასშტაბი	ფურცელი	ვარიანტი
ს.პ.	1:200	A-134/A-B	ა