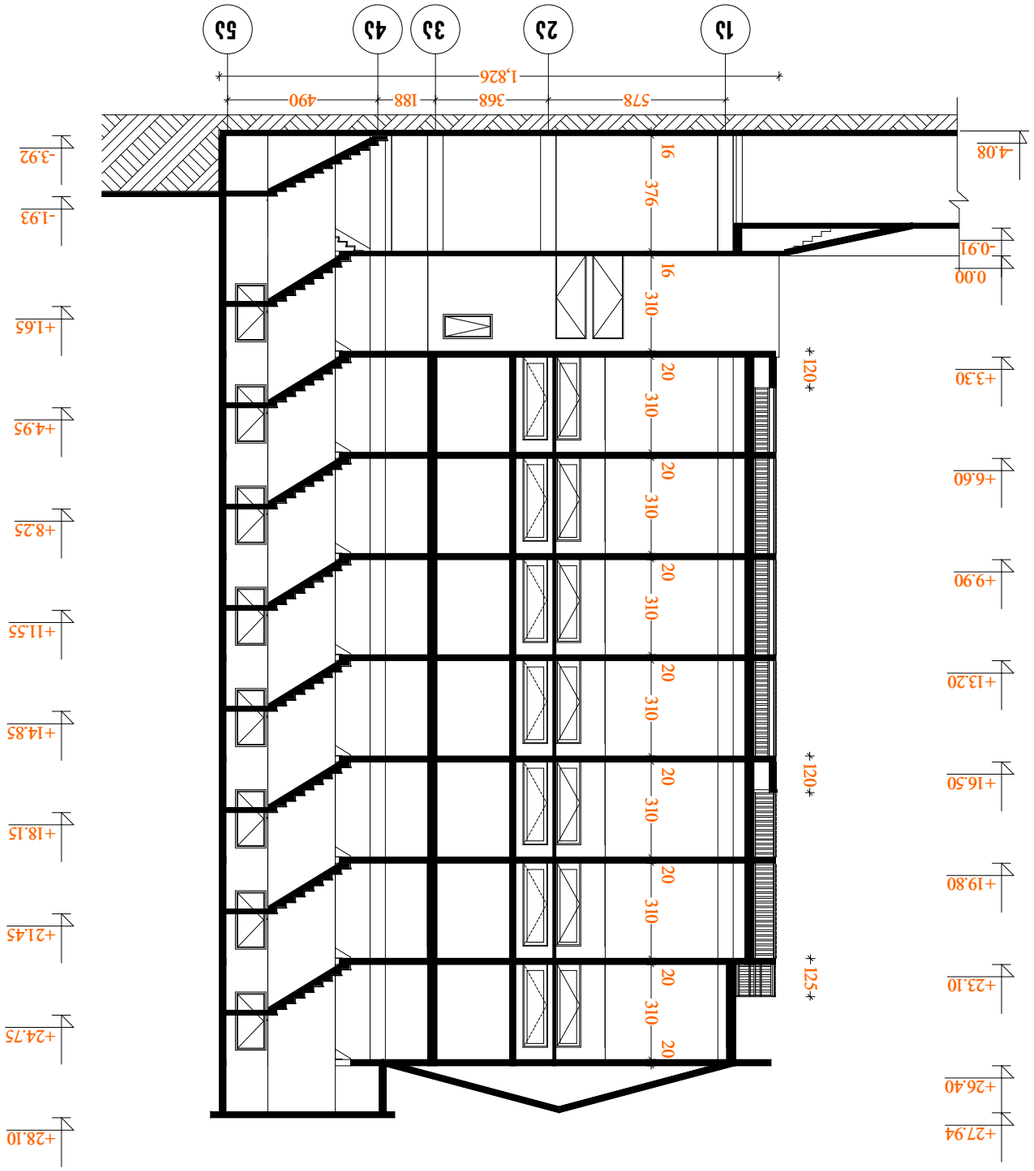

ჭრილი 2 სადარბაზოს ფანჯრის გასწვრივ 13-ე ღერძებზე

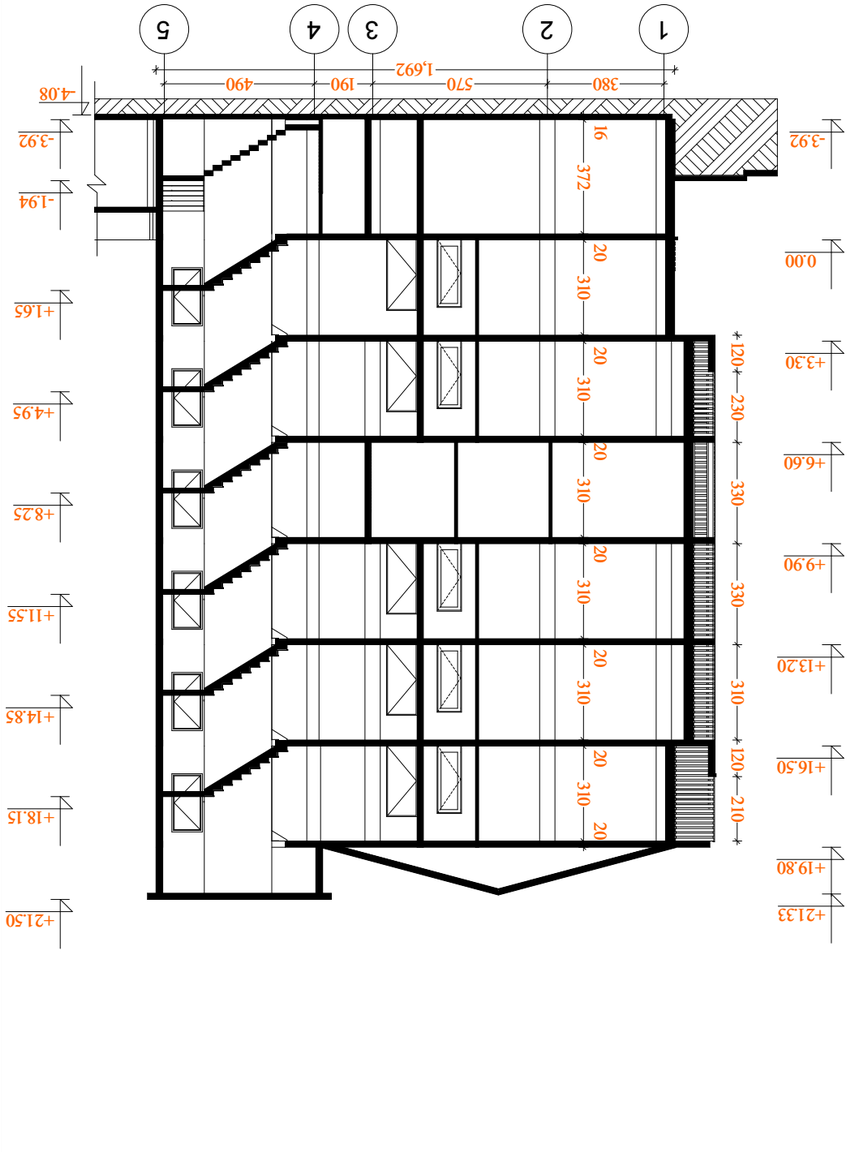

ჭრილი 1-ე სადარბაზოს ფანჯრის გასწვრივ 1 ღერძზე

დამკვეთი	შპს "ჯ.ჯ.ჯ. კომპანია"
ადგილმდებარეობა	ქ. თბილისი, ჭავჭავაძის გამზ. №47 მრავალბინიანი საცხოვრებლო სახლი ა და ბ ტიპის კორპუსების ასაშენებელი ეზოს ტერიტორიის კეთილმოწყობა
პროექტის ავტორი	ვ. ფირცხალავა
პროექტის ხელმძღვანელი	ლ. ლორთქიფანიძე
მასშტაბი	1:200
თარიღი	2012 წელი
ნახაზის დასახელება	ჭრილები
ნახაზის №№	24

ნახაზის დანიშნულება: ქალაქმშენებლობითი საბჭოს დადგენილებით დამტკიცებული პროექტის მიხედვით ააშენეთ ქ. თბილისში, ჭავჭავაძის გამზ. №47-ში მრავალბინიანი საცხოვრებელი სახლის ა და ბ ტიპის კორპუსების ასაშენებელი ეზოს ტერიტორიის კეთილმოწყობა

ფურცლის №	A-3
ფურცლების №	

ARCHICAD EDUCATION VERSION
GRAPHISOFT®

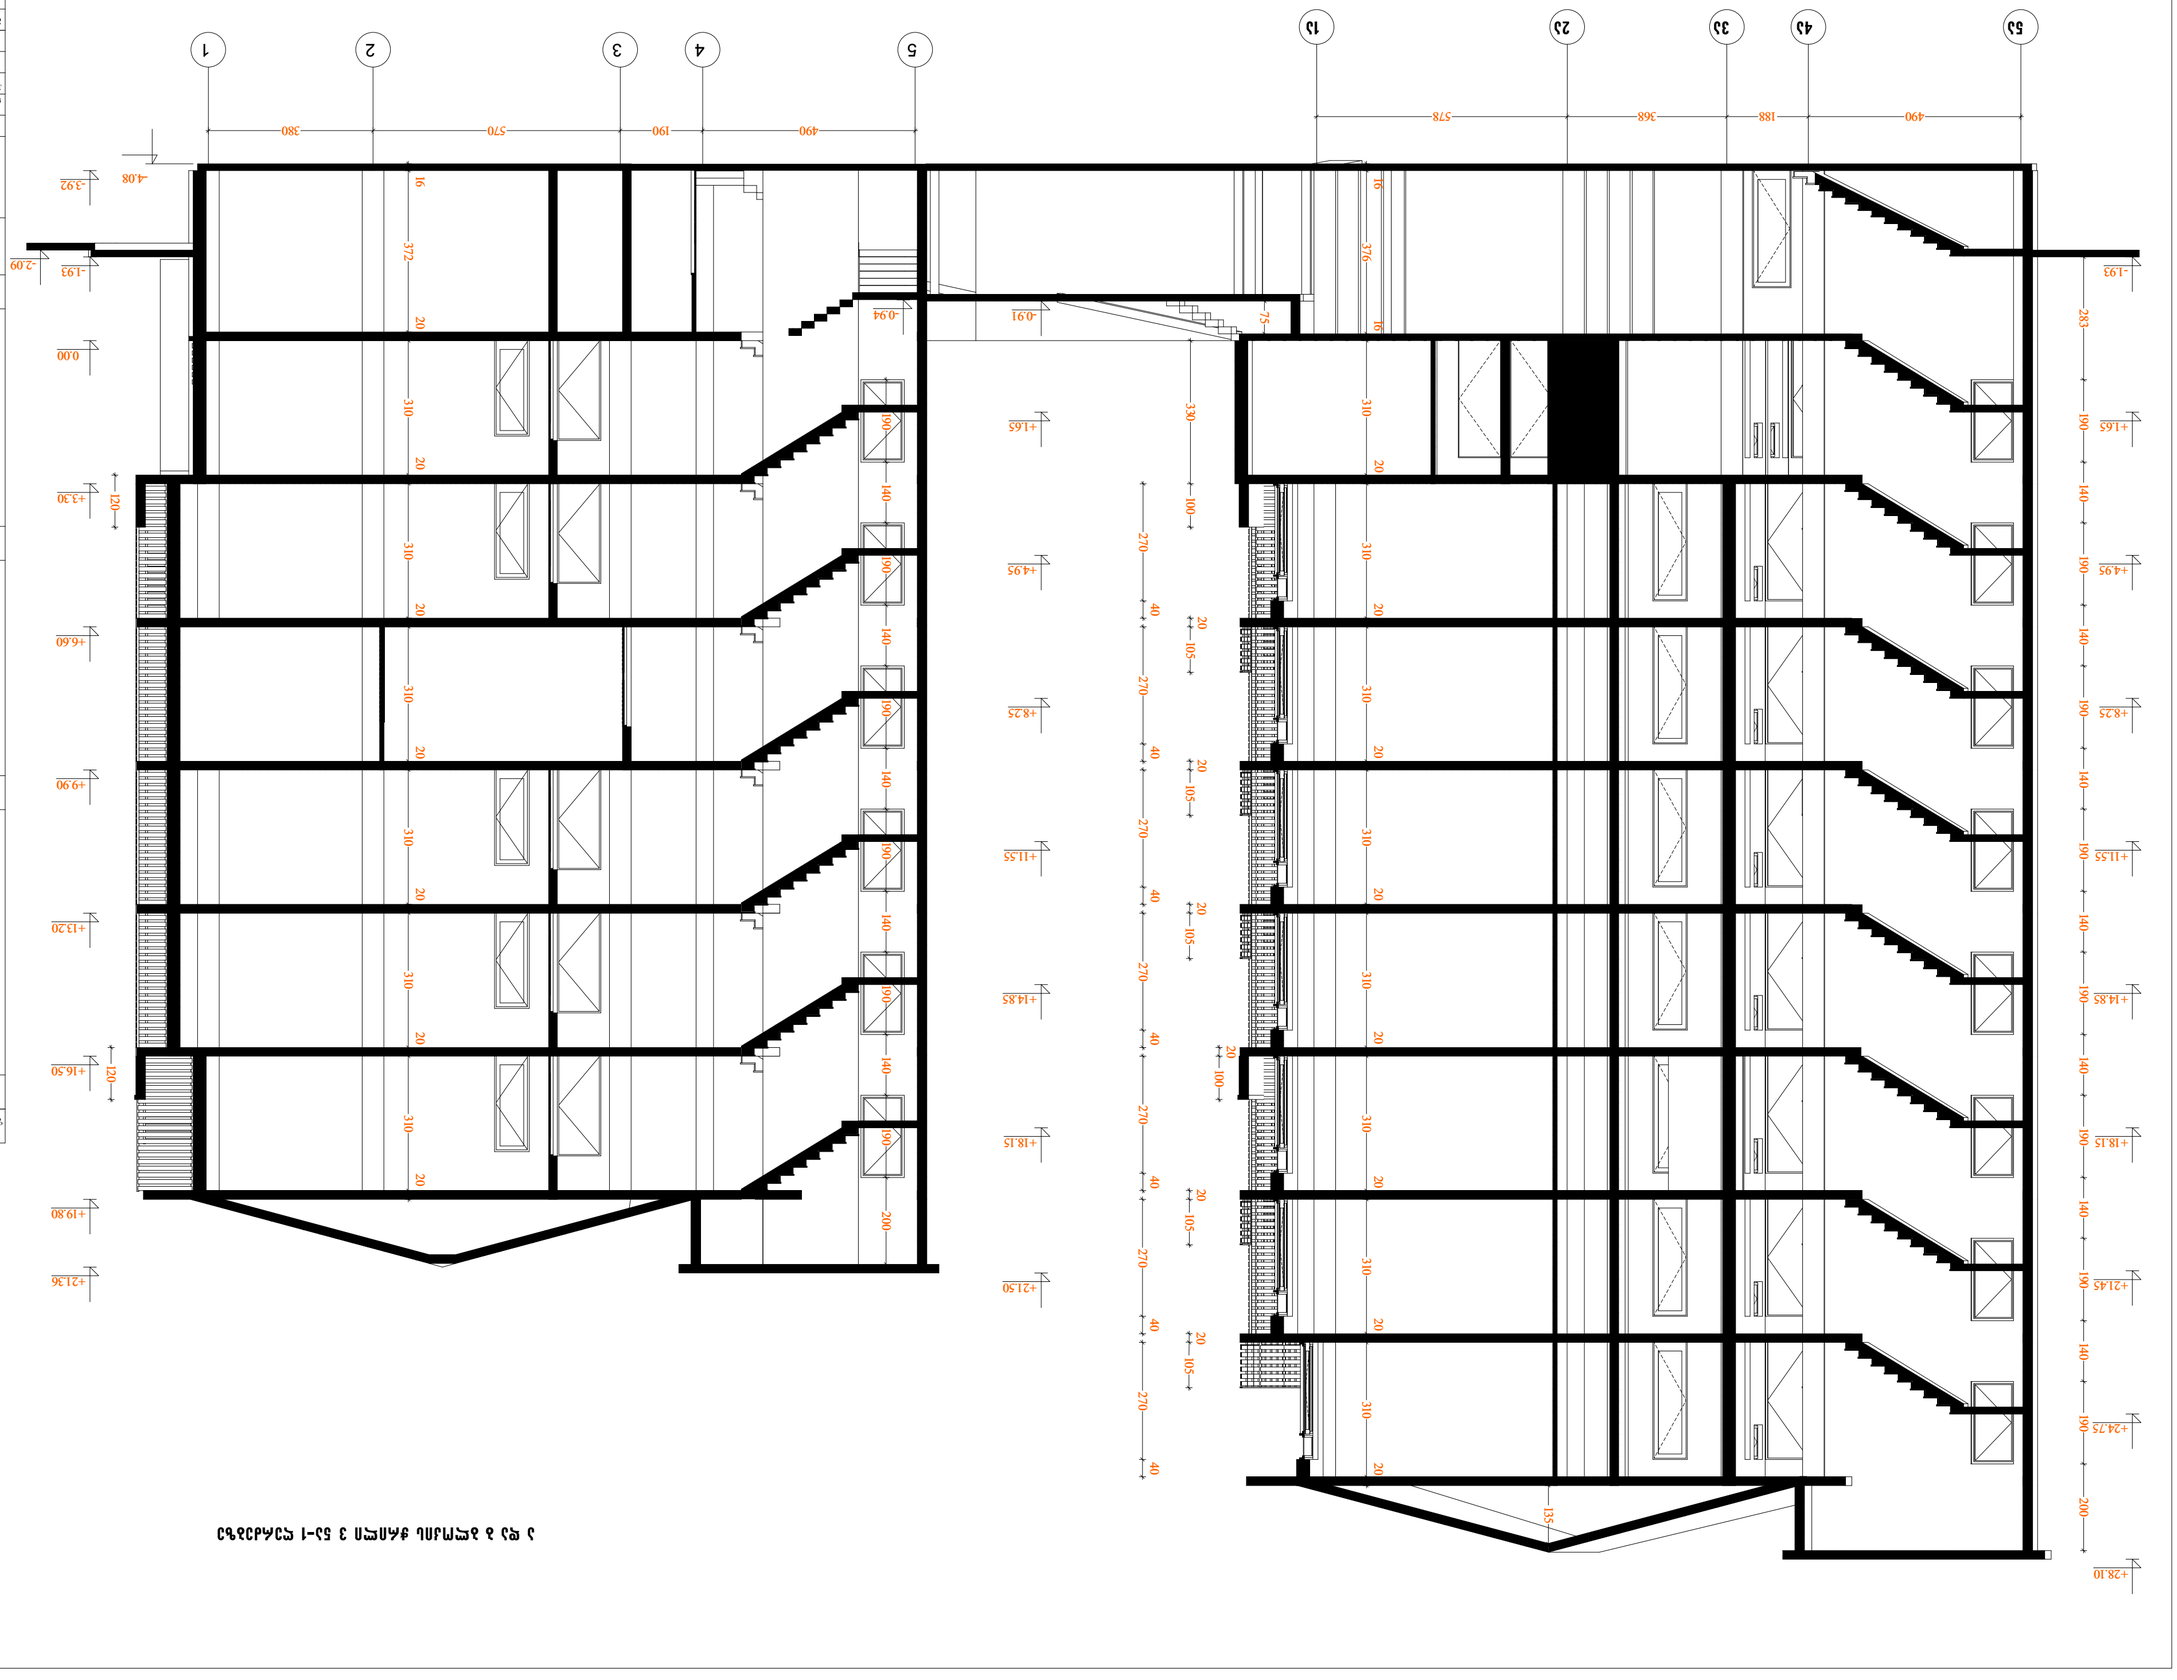


თარიღი	2012 წელი		
ფორმატი			
ინდივიდუალური პროექტი			
ნახატის ნომერი			25

ARCHICAD EDUCATION VERSION
GRAPHISOFT®