


საოფისე შენობა

შპს "CAS GROUP"



მისამართი: ქალაქი თბილისი, დასახლება აეროპორტი (ნაკ3.14/030)

პროექტის დასახელება: შპს "საძაერონავიგაციის" კუთვნილი ტერიტორიაზე მდებარე ავტომეურნეობის შენობის რეკონსტრუქციის (მიშენება-დაშენება) პროექტი

ინფორმაცია დამკვეთის შესახებ

შპს "საძაერონავიგაცია"

შემსრულებელი ორგანიზაცია

შპს "CAS GROUP"

დირექტორი: ე.სეფაშვილი

მთ. არქიტექტორი: დ.სამხარაძე

შემსრულებელი: დ.სამხარაძე

შურცლის სახელწოდება

გენგეგმა (საპროექტო)

A-200

A3

2019 წ.

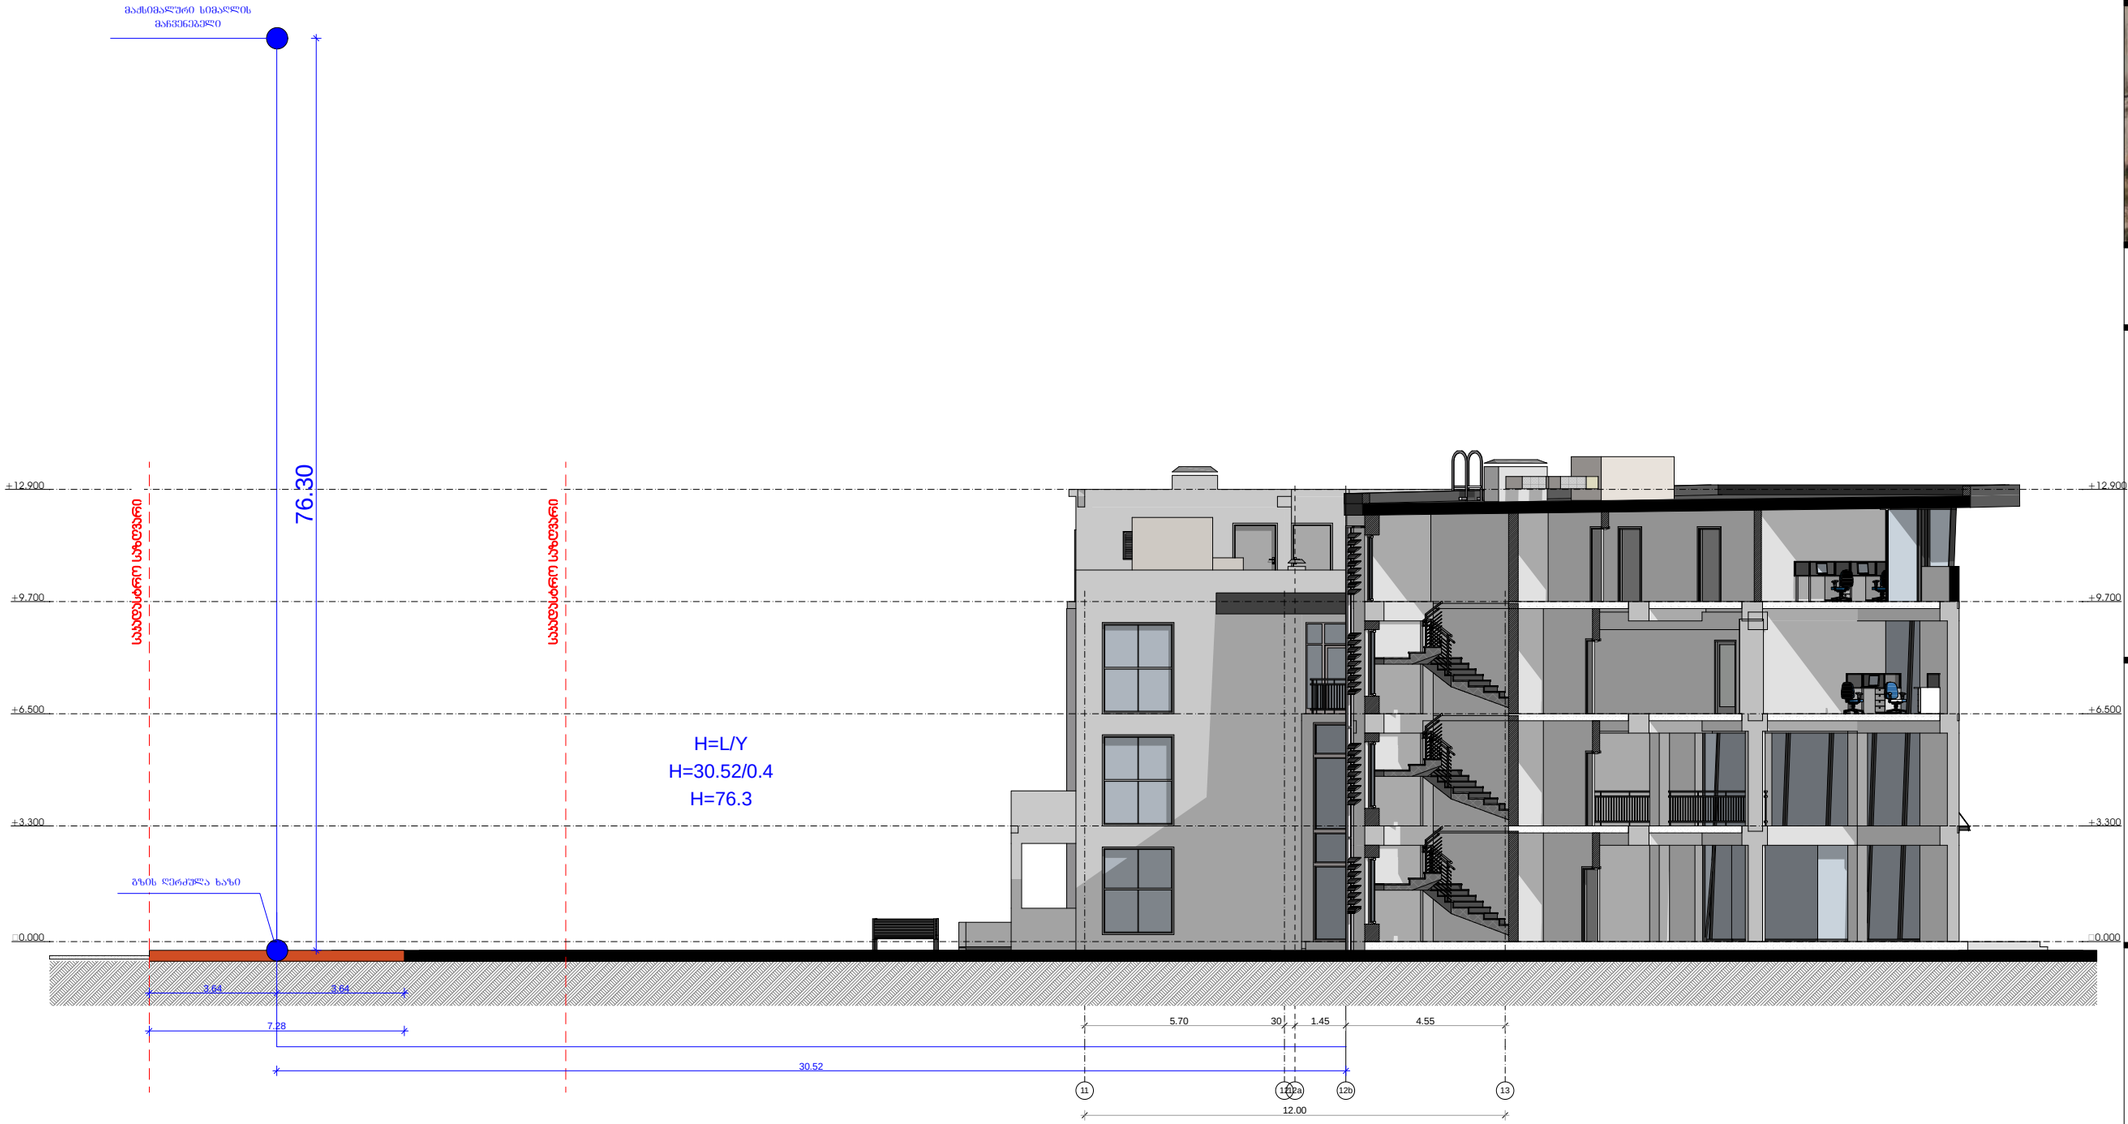


# საპროექტო შენობა

**შპს "CAS GROUP"**



**მისამართი: ქალაქი თბილისი, დასახლება აეროპორტი (ნაკ.14/030)**

**პროექტის დასახელება: შპს "საქაერონავიგაციის" კუთვნილი ტერიტორიაზე მდებარე ავტომეურნეობის შენობის რეკონსტრუქციის (მიშენება-დაშენება) პროექტი**

ინფორმაცია დამკვეთის შესახებ

**შპს "საქაერონავიგაცია"**

შემსრულებელი ორგანიზაცია

**შპს "CAS GROUP"**

დირექტორი: ე.სეფაშვილი

მთ. არქიტექტორი: დ.სამხარაძე

შემსრულებელი: დ.სამხარაძე

ფურცლის სახელწოდება

**მაძს.სიმაღლის განსაზღვრის სქემა**

A-213

A1

2019 წ.

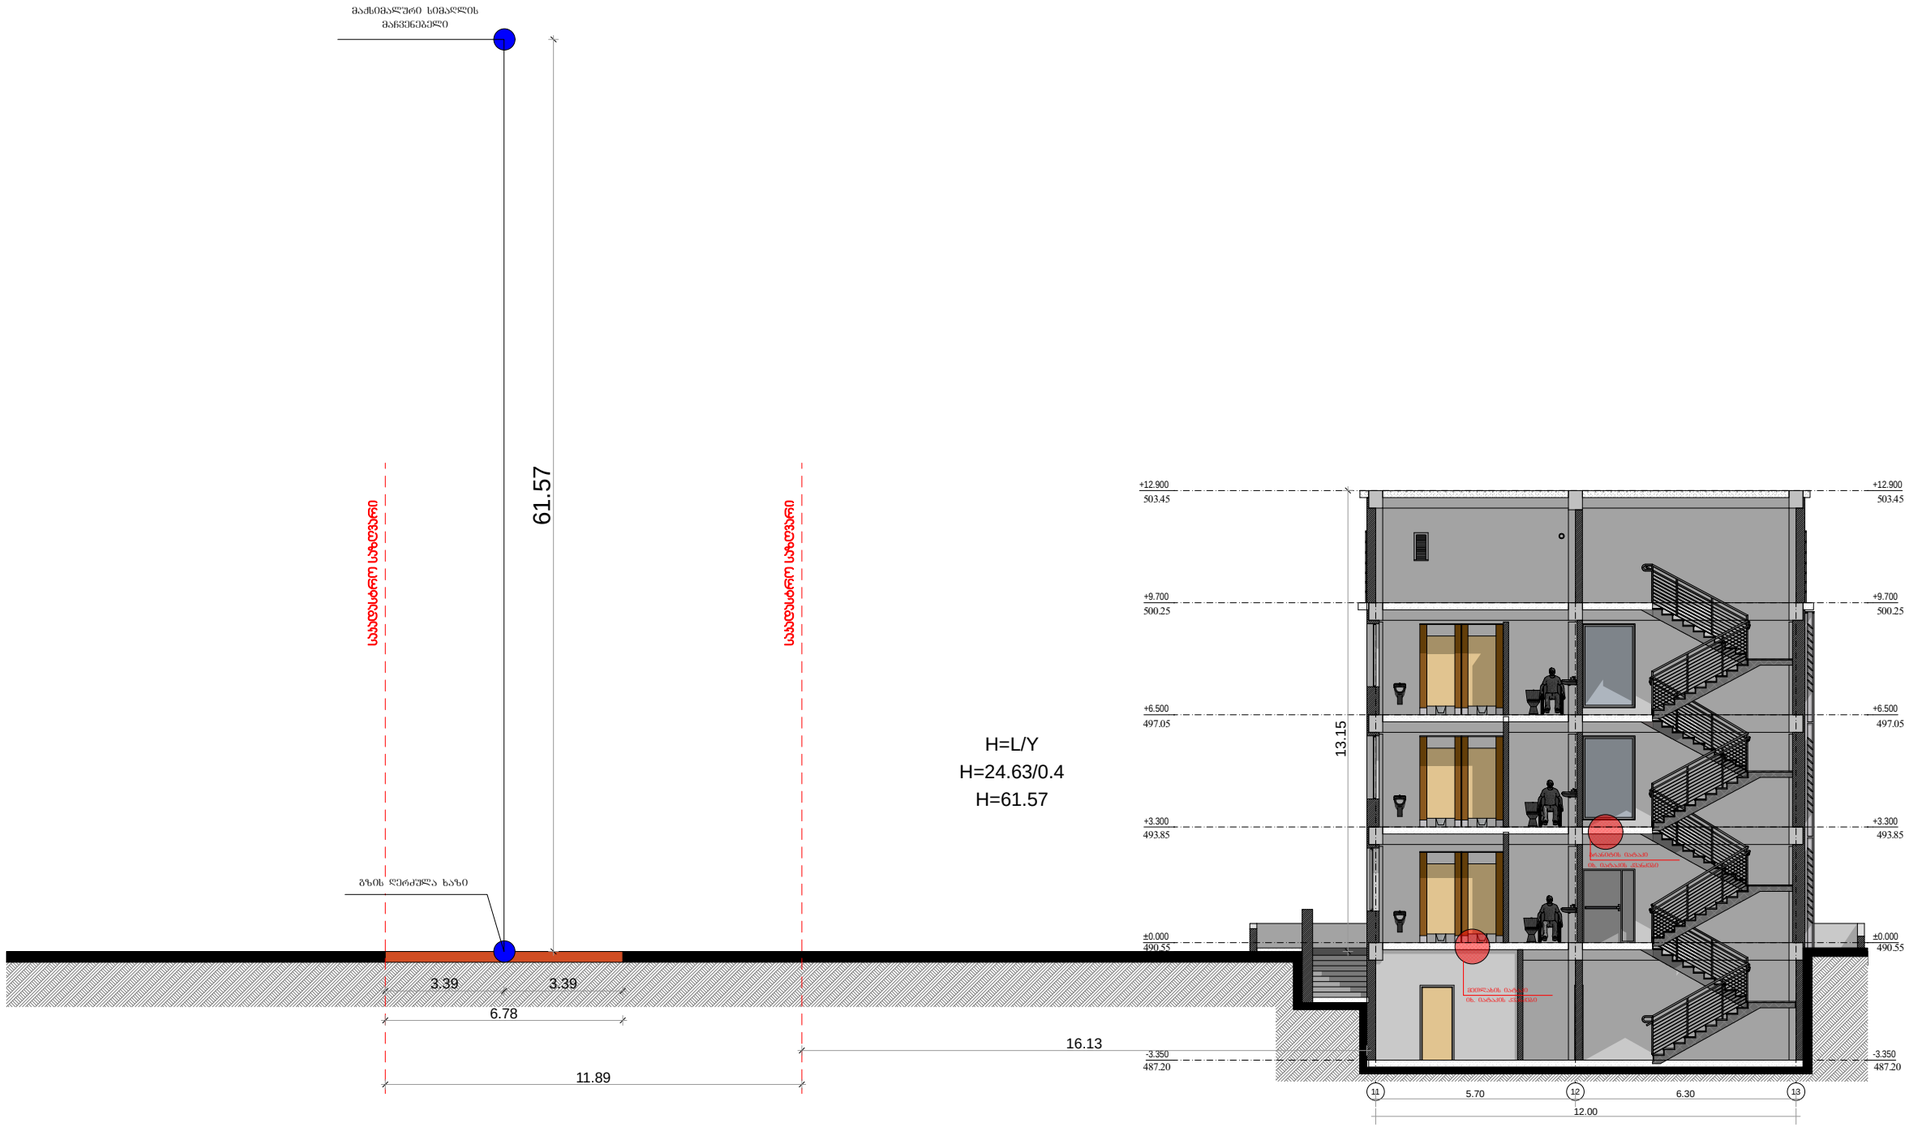


დადგენილება 14/39, თავი I, მუხლი 31, პუნქტი 6:

Y მნიშვნელობა განისაზღვრება შემდეგნაირად:

ბ) 0.4 - სატრანსპორტო ზონა 3

## საობისე შენობა

**შპს "CAS GROUP"**



მისამართი: ქალაქი თბილისი, დასახლება აეროპორტი (ნაკვ.14/030)

პროექტის დასახელება: შპს "საქაერონავიგაციის" კუთვნილი ტერიტორიაზე მდებარე ავტომეურნეობის შენობის რეკონსტრუქციის (მიშენება-დაშენება) პროექტი

ინფორმაცია დამკვეთის შესახებ

**შპს "საქაერონავიგაცია"**

შემსრულებელი ორგანიზაცია

**შპს "CAS GROUP"**

დირექტორი: ე.ხეჩუაშვილი

მთ. არქიტექტორი: დ.სამხარაძე

შემსრულებელი: დ.სამხარაძე

ფურცლის სახელწოდება

მაძს.სიმაღლის განსაზღვრის სქემა

A-213

A1

2019 წ.